


# Mirador de Ibañeta

Código 2-205

Carretera N-135

PKm: 49,000

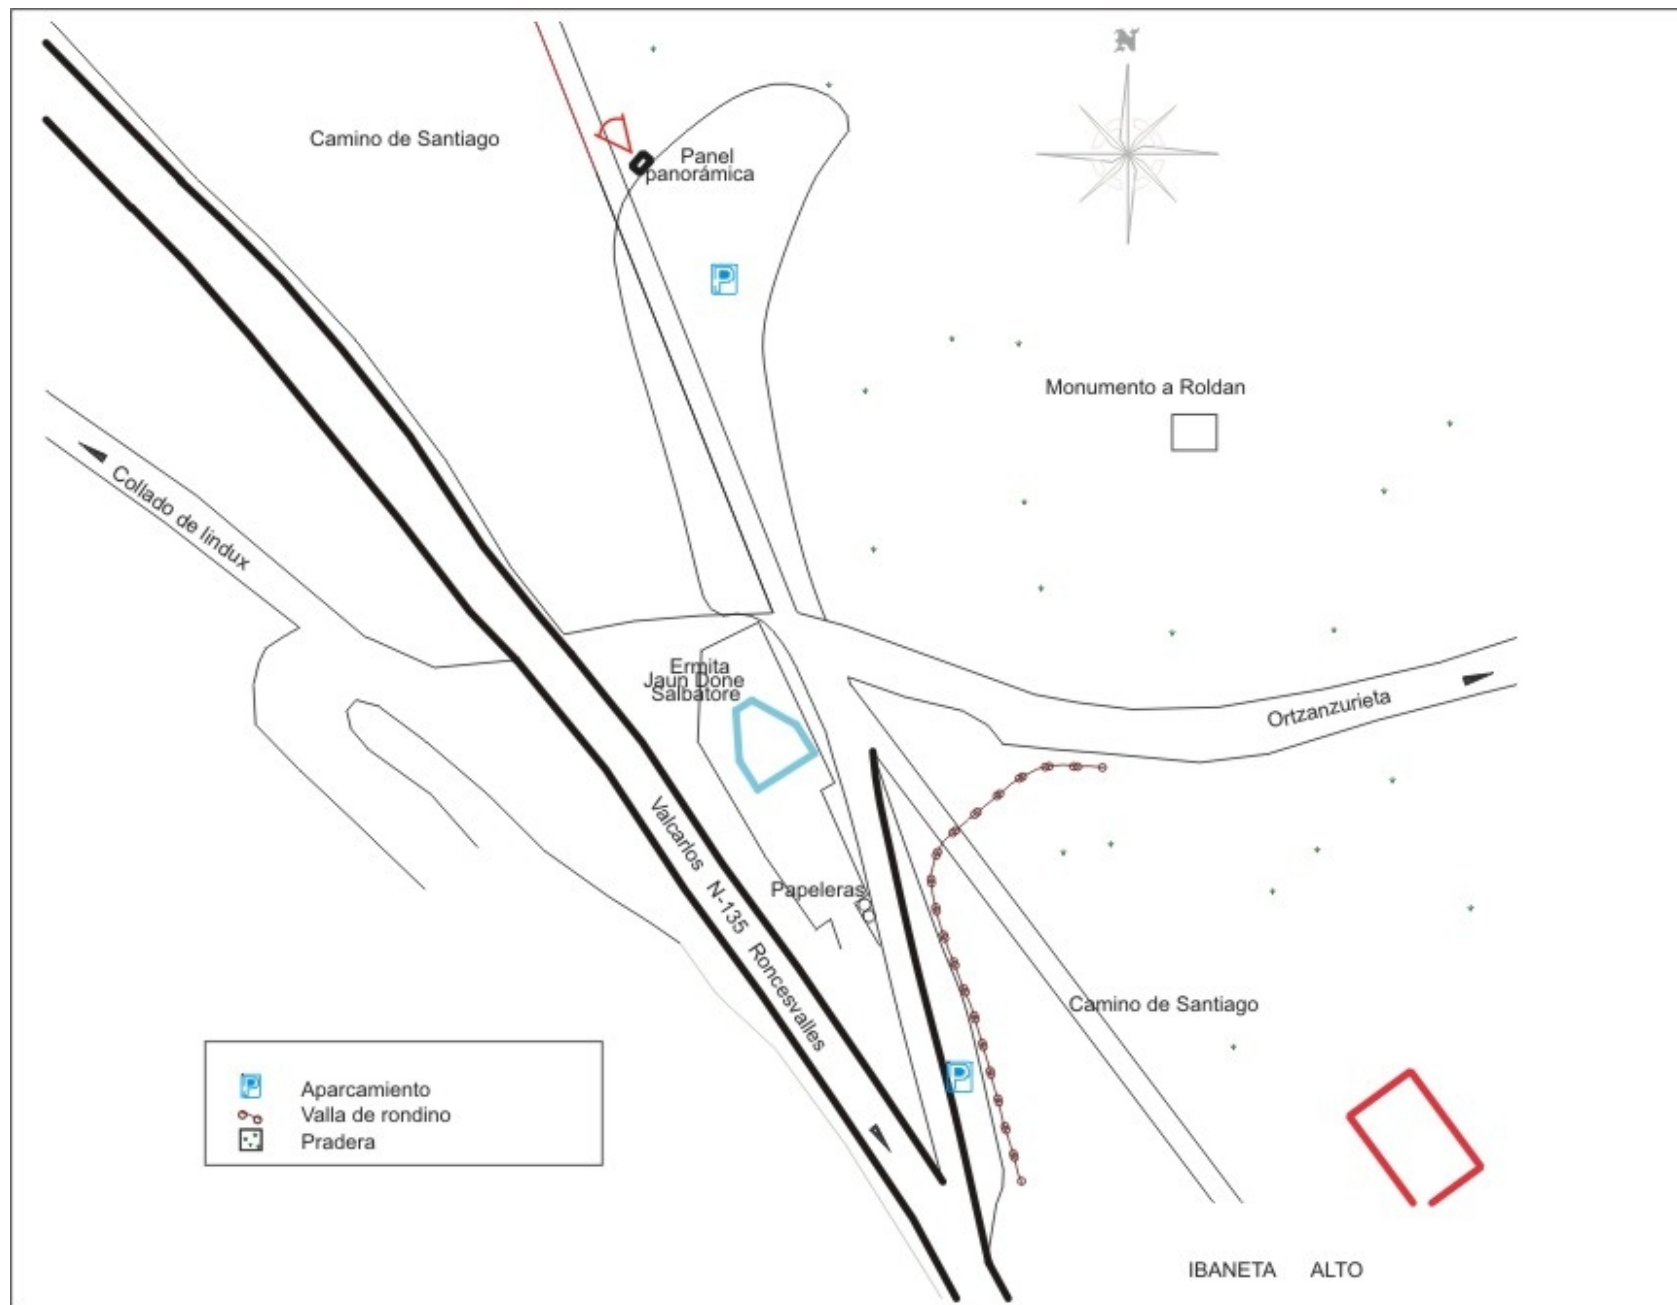

Escala 1:1000