

23+400

23+500

23+600

23+700


23+800

L.P.

ZONA DE ACOPIOS E INSTALACIONES AUXILIARES
SUPERFICIE: 1.228,23m²

TÉRMINO MUNICIPAL DE LANTZ

Nafarroako Gobernua Gobierno de Navarra Garapen Ekonomikorako Departamentua Departamento de Desarrollo Económico	SERVICIO DE ESTUDIOS Y PROYECTOS Sección de Proyectos	DIRECTORA DEL PROYECTO: Mª Carmen González Jefa de Sección de Proyectos	AUTOR DEL PROYECTO: ESTEYCO Daniel Rodríguez Aranda I.C.C.P	DENOMINACIÓN DEL PROYECTO: PROYECTO DE TRAZADO DE CONVERSIÓN DE LA CARRETERA N-121A EN VÍA 2+1 (PK 22+500 Y EL PK 40+900). LOTE Nº3.	ESCALA: 1:1000	NOMBRE DEL PLANO: PARCELAS ACOPIOS E INSTALACIONES AUXILIARES SITUACIÓN E IDENTIFICACIÓN	NOMBRE DEL FICHERO: 09_Acopios.dwg FECHA: OCTUBRE 2020	Nº DE PLANO: 09 HOJA: 01 de 02

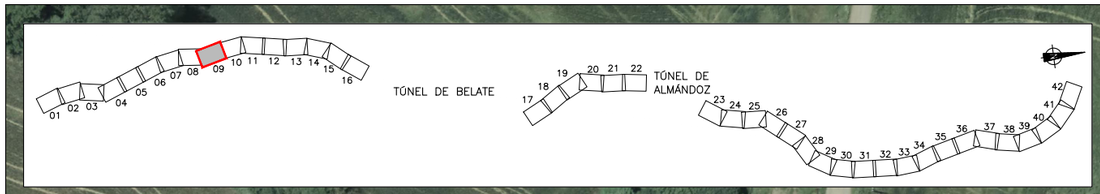

25+200

25+300

25+400

25+500

ZONA DE ACOPIOS E INSTALACIONES AUXILIARES
SUPERFICIE: 1834,83m²

VENTAS DE ARRAITZ

TÉRMINO MUNICIPAL DE ULTZAMA

Nafarroako Gobernua Gobierno de Navarra Garapen Ekonomikorako Departamentua Departamento de Desarrollo Económico	SERVICIO DE ESTUDIOS Y PROYECTOS Sección de Proyectos	DIRECTORA DEL PROYECTO: Mª Carmen González Jefa de Sección de Proyectos	AUTOR DEL PROYECTO: ESTEYCO Daniel Rodríguez Aranda I.C.C.P	DENOMINACIÓN DEL PROYECTO: PROYECTO DE TRAZADO DE CONVERSIÓN DE LA CARRETERA N-121A EN VÍA 2+1 (PK 22+500 Y EL PK 40+900). LOTE Nº3.	ESCALA: 1:1000	NOMBRE DEL PLANO: PARCELAS ACOPIOS E INSTALACIONES AUXILIARES SITUACIÓN E IDENTIFICACIÓN	NOMBRE DEL FICHERO: 09_Acopios.dwg FECHA: OCTUBRE 2020	Nº DE PLANO: 09 HOJA: 02 de 02