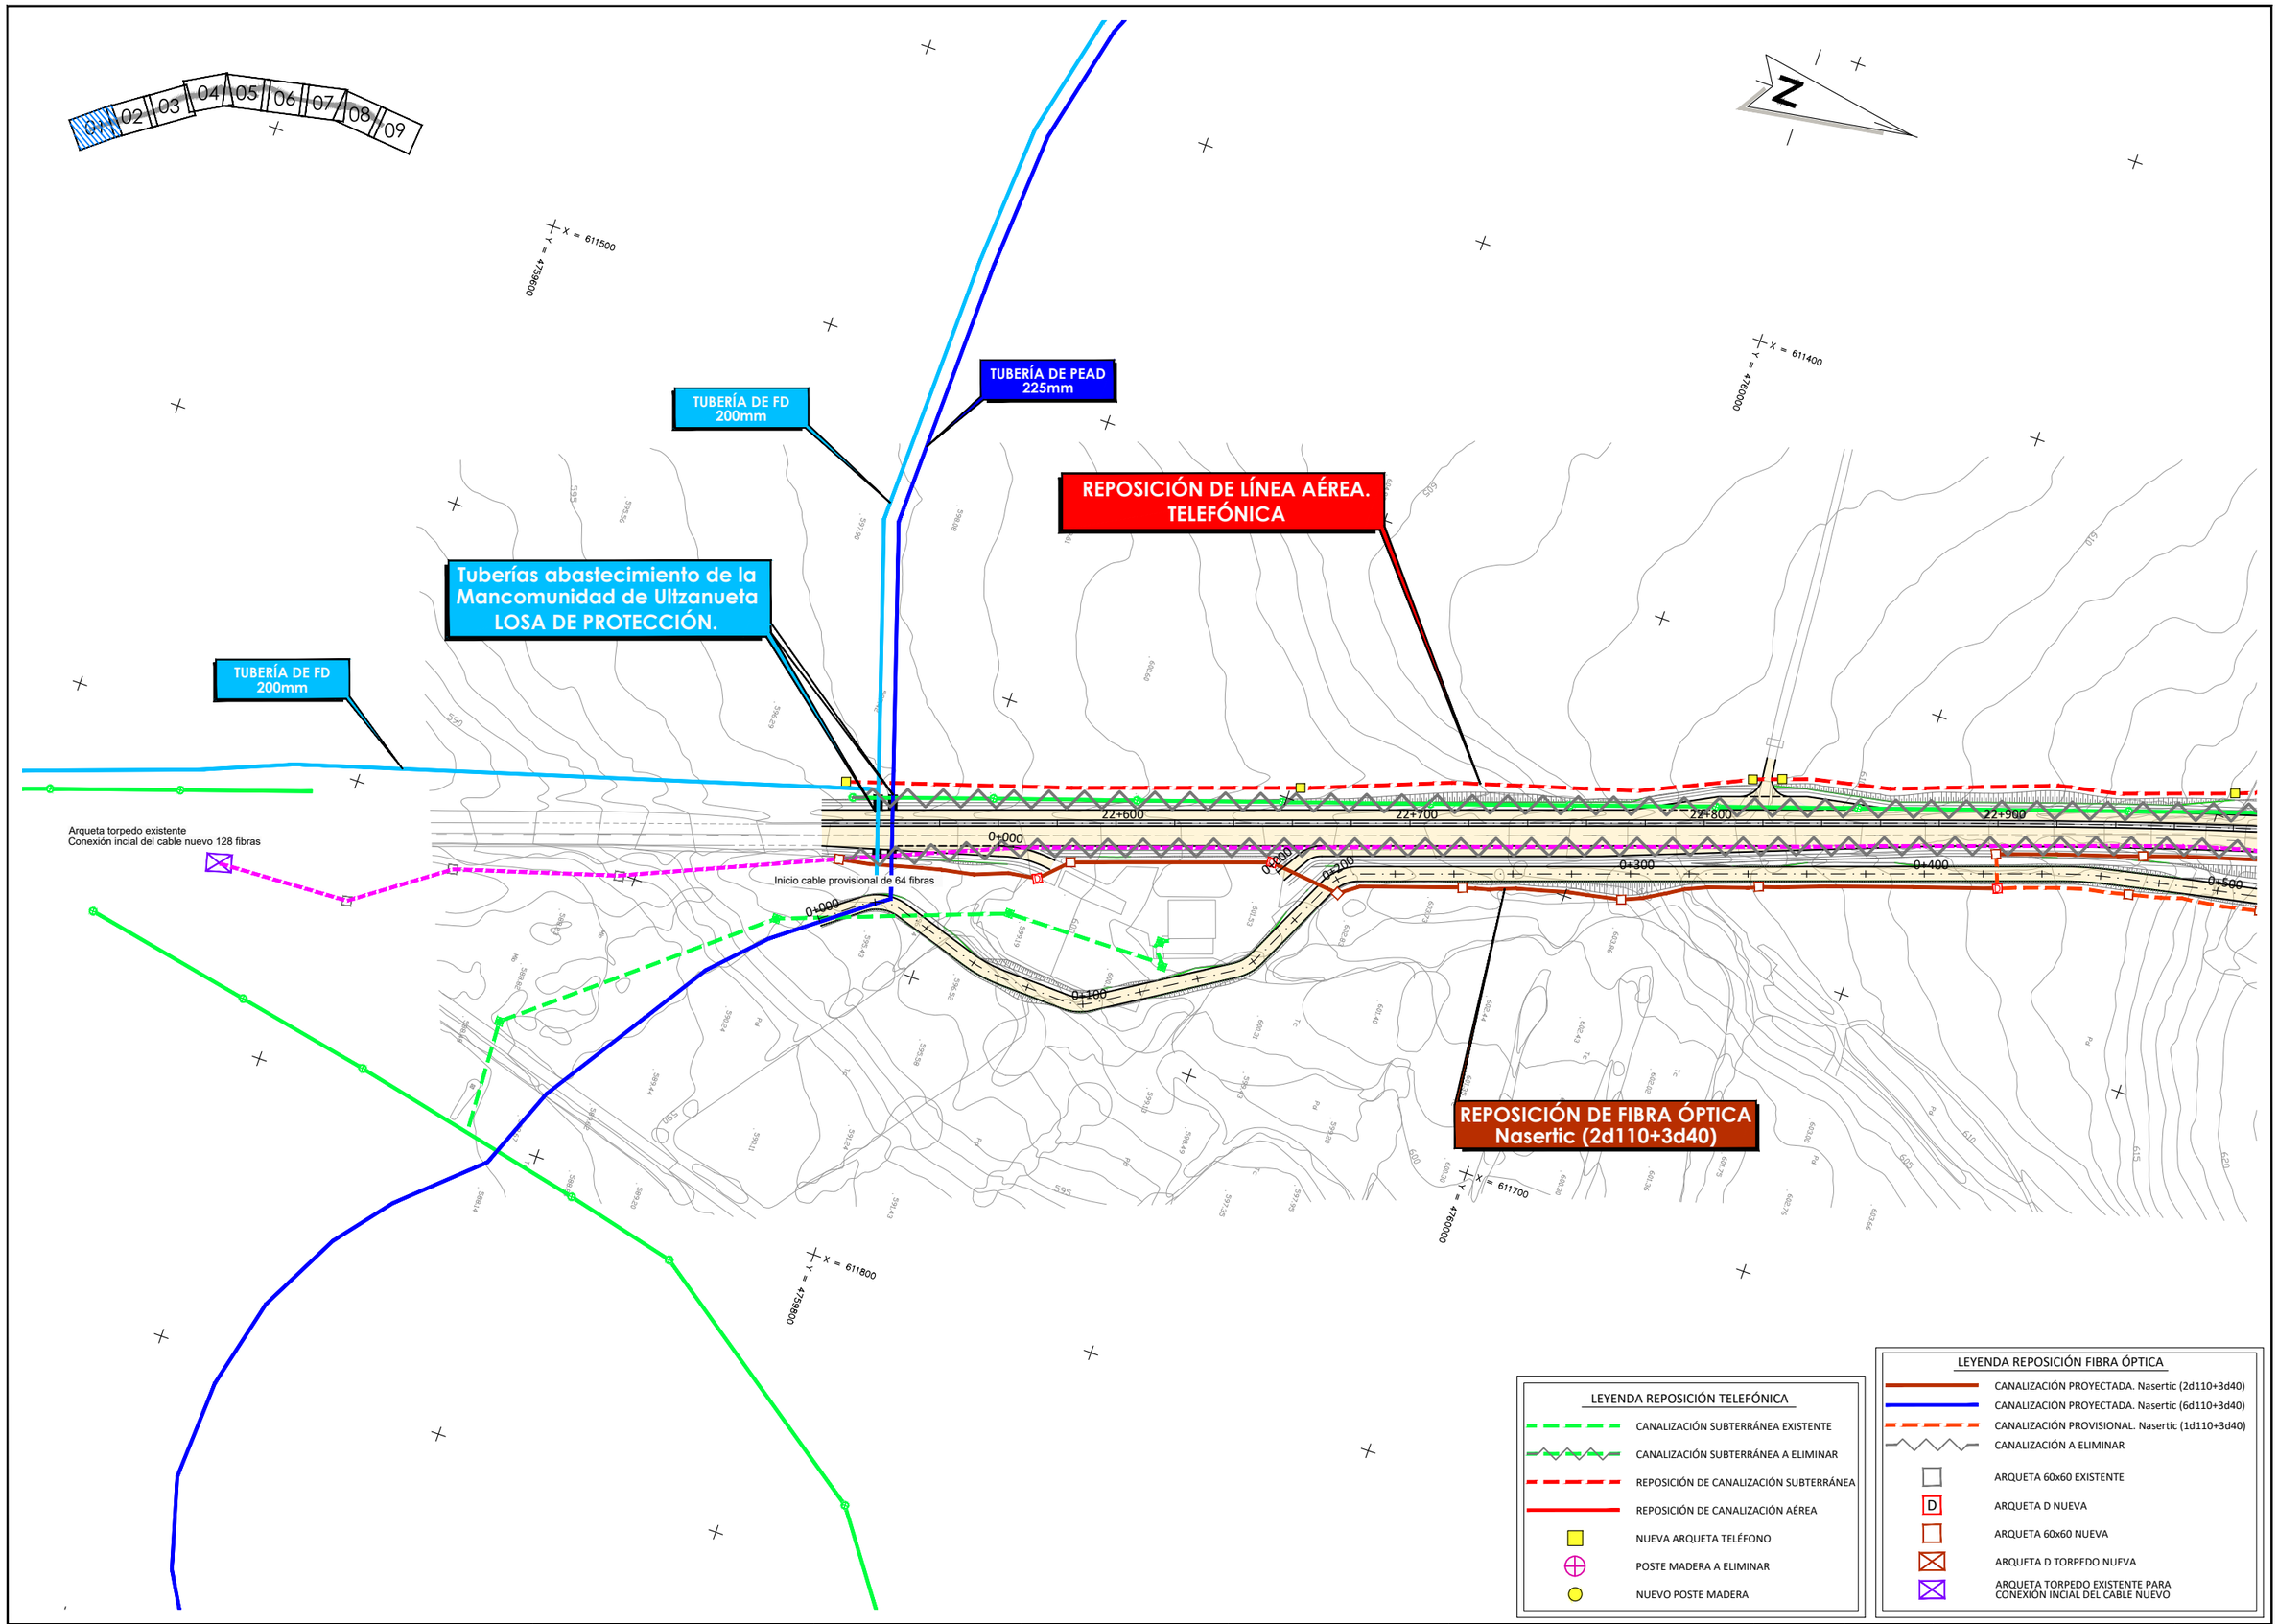

Gobierno de Navarra / Nafarroako Gobernua

AGENDA 2030

CONSULTOR: ESTEYCO

EL INGENIERO AUTOR DEL PROYECTO:

EL INGENIERO DIRECTOR DEL PROYECTO:

ESCALA H: A3 1 : 2000 V: 1 : 2000 A1 1 : 1000 1 : 1000

GRÁFICA 0 10 20 30 40 50

TÍTULO: PROYECTO CONSTRUCTIVO DE CONVERSIÓN DE LA CARRETERA N 121 A EN VÍA 2+1 ENTRE EL P.K. 22+500 Y EL P.K. 35+300: VARIANTE DE VENTAS DE ARRAITZ

CÓDIGO: ES220-Navarra

NÚMERO DE PLANO: 07.2.1

DESIGNACIÓN: **SERVICIOS AFECTADOS** VARIANTE DE VENTAS DE ARRAITZ - ENLACE DE BELATE

FECHA: ENERO 2024

HOJA: 01 DE 09

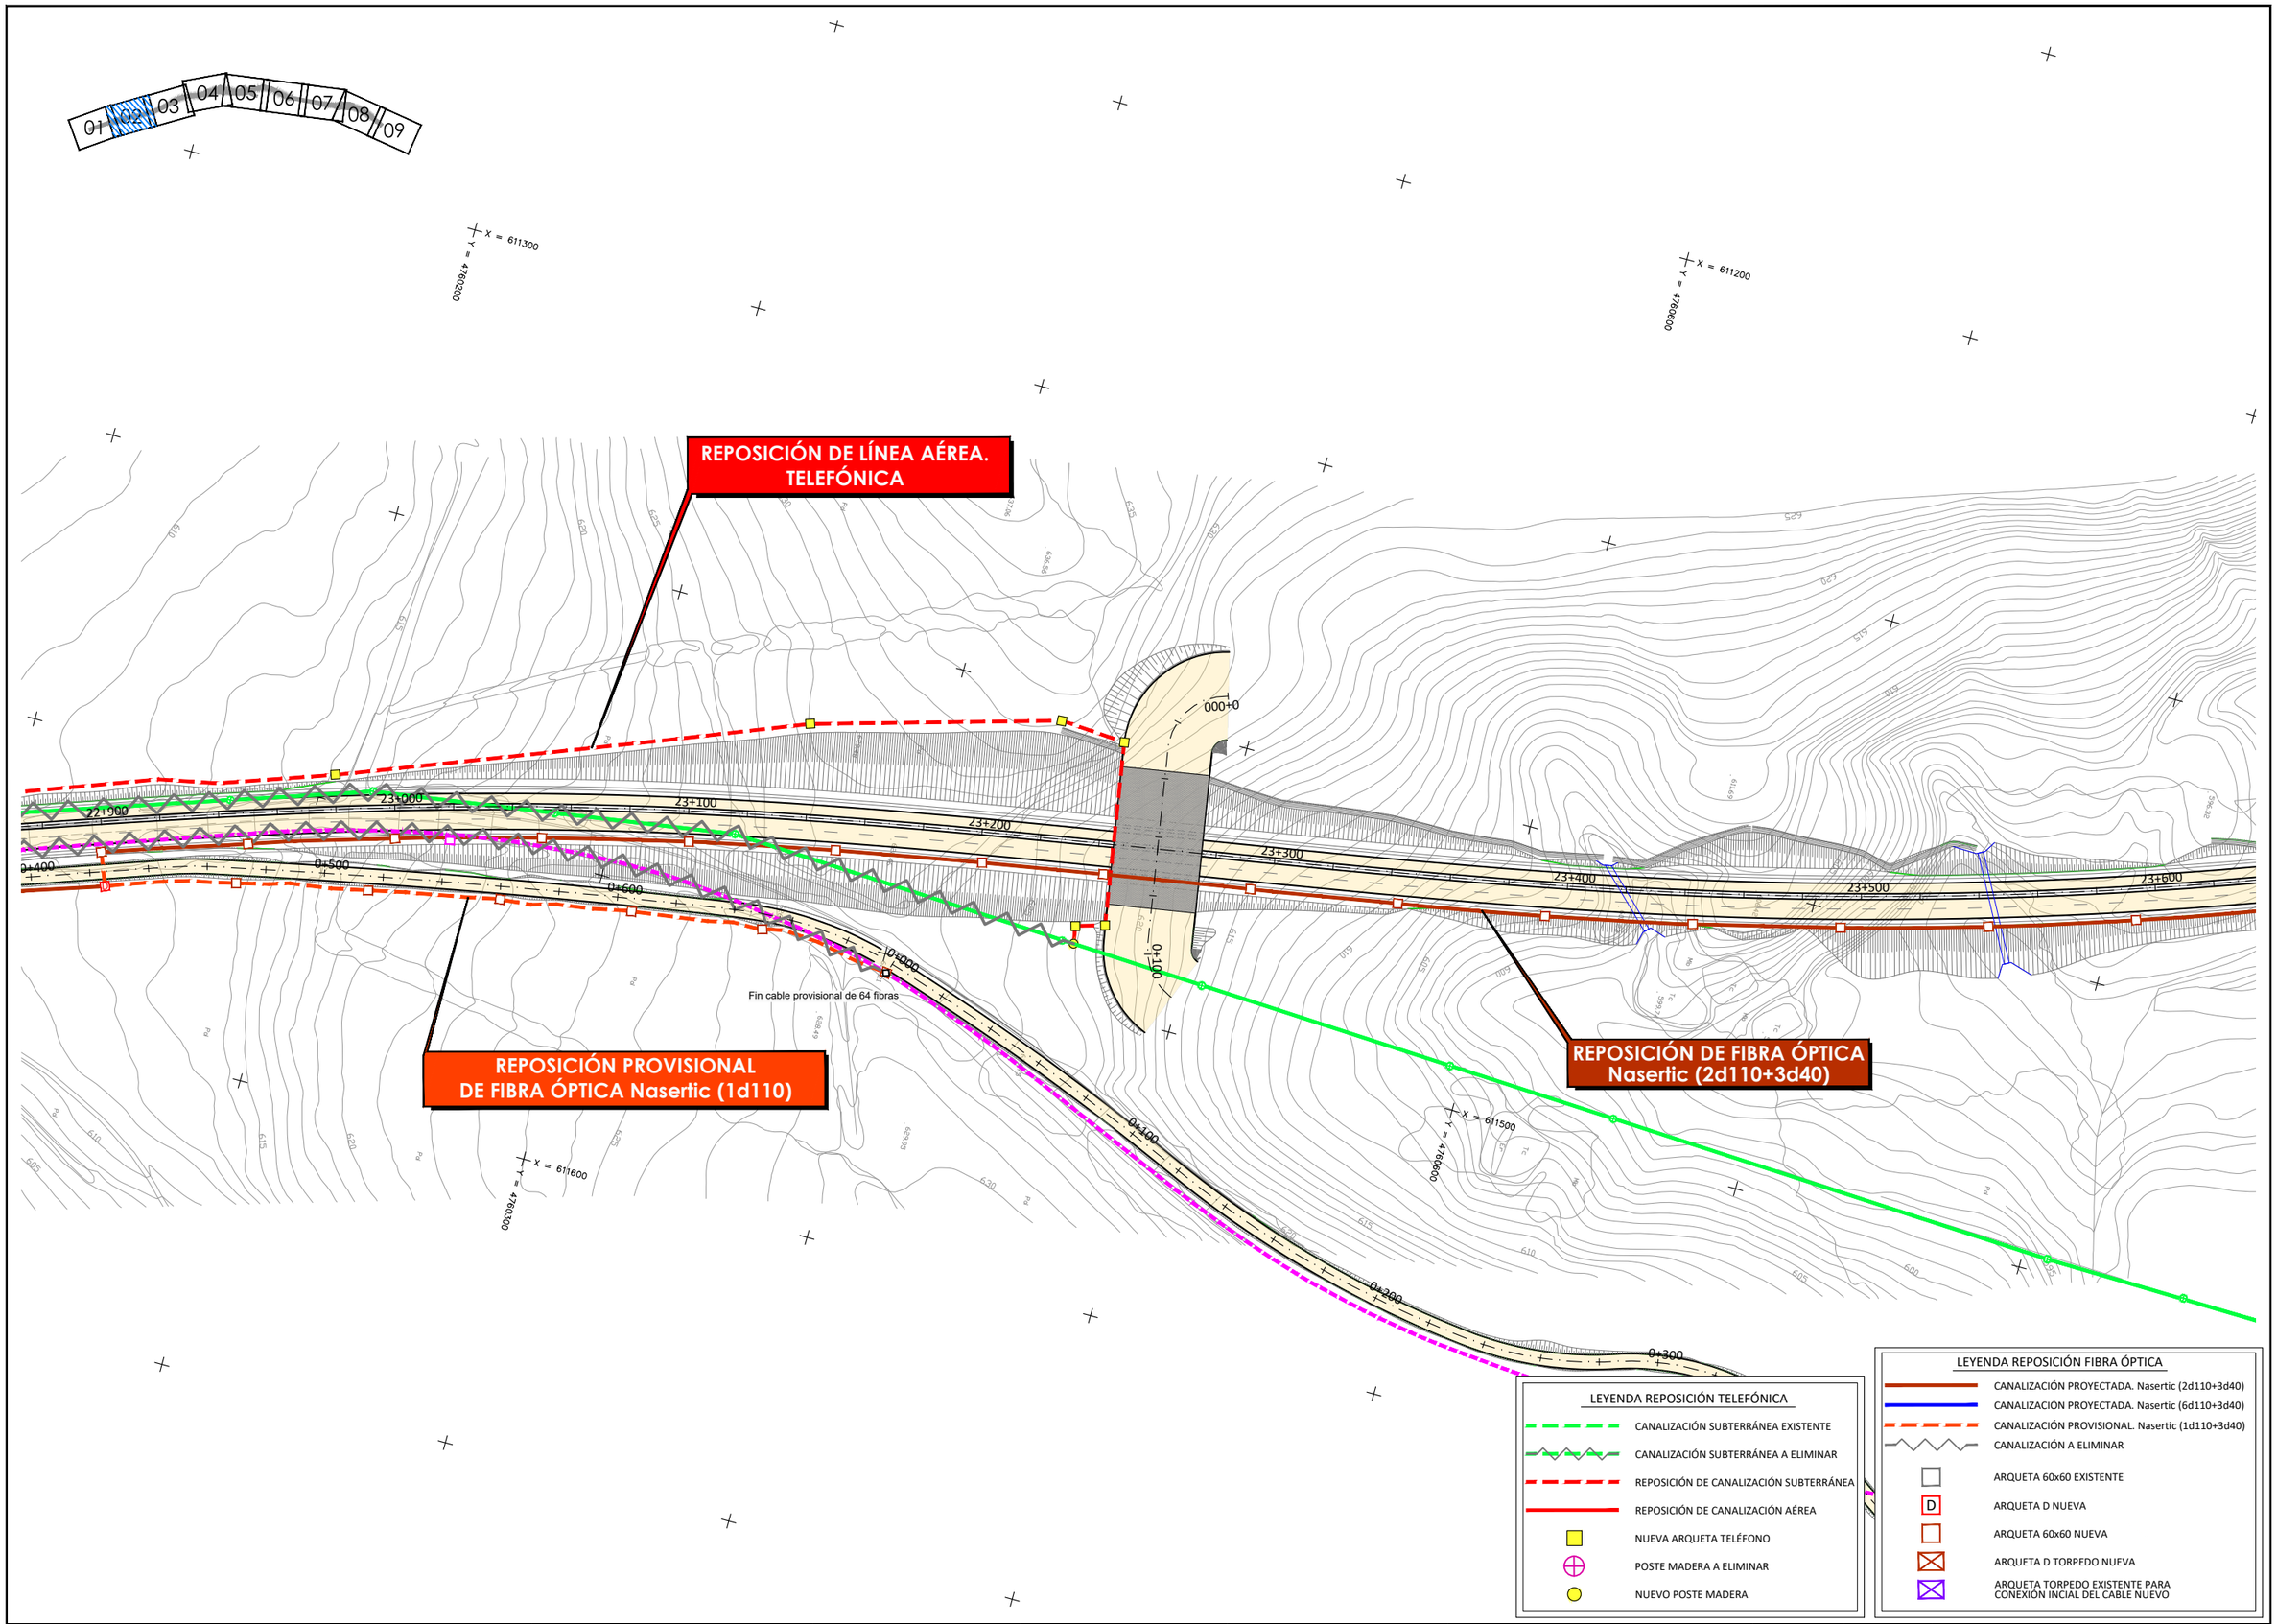

Gobierno de Navarra / Nafarroako Gobernua

AGENDA 2030

CONSULTOR: ESTEYCO

EL INGENIERO AUTOR DEL PROYECTO:

EL INGENIERO DIRECTOR DEL PROYECTO:

ESCALA H: A3 1 : 2000 V: 1 : 2000 A1 1 : 1000 1 : 1000

GRÁFICA 0 10 20 30 40 50

TÍTULO: PROYECTO CONSTRUCTIVO DE CONVERSIÓN DE LA CARRETERA N 121 A EN VÍA 2+1 ENTRE EL P.K. 22+500 Y EL P.K. 35+300: VARIANTE DE VENTAS DE ARRAITZ

CÓDIGO: ES220-Navarra

NÚMERO DE PLANO: 07.2.1

DESIGNACIÓN: **SERVICIOS AFECTADOS**
VARIANTE DE VENTAS DE ARRAITZ - ENLACE DE BELATE

FECHA: ENERO 2024

HOJA: 02 DE 09

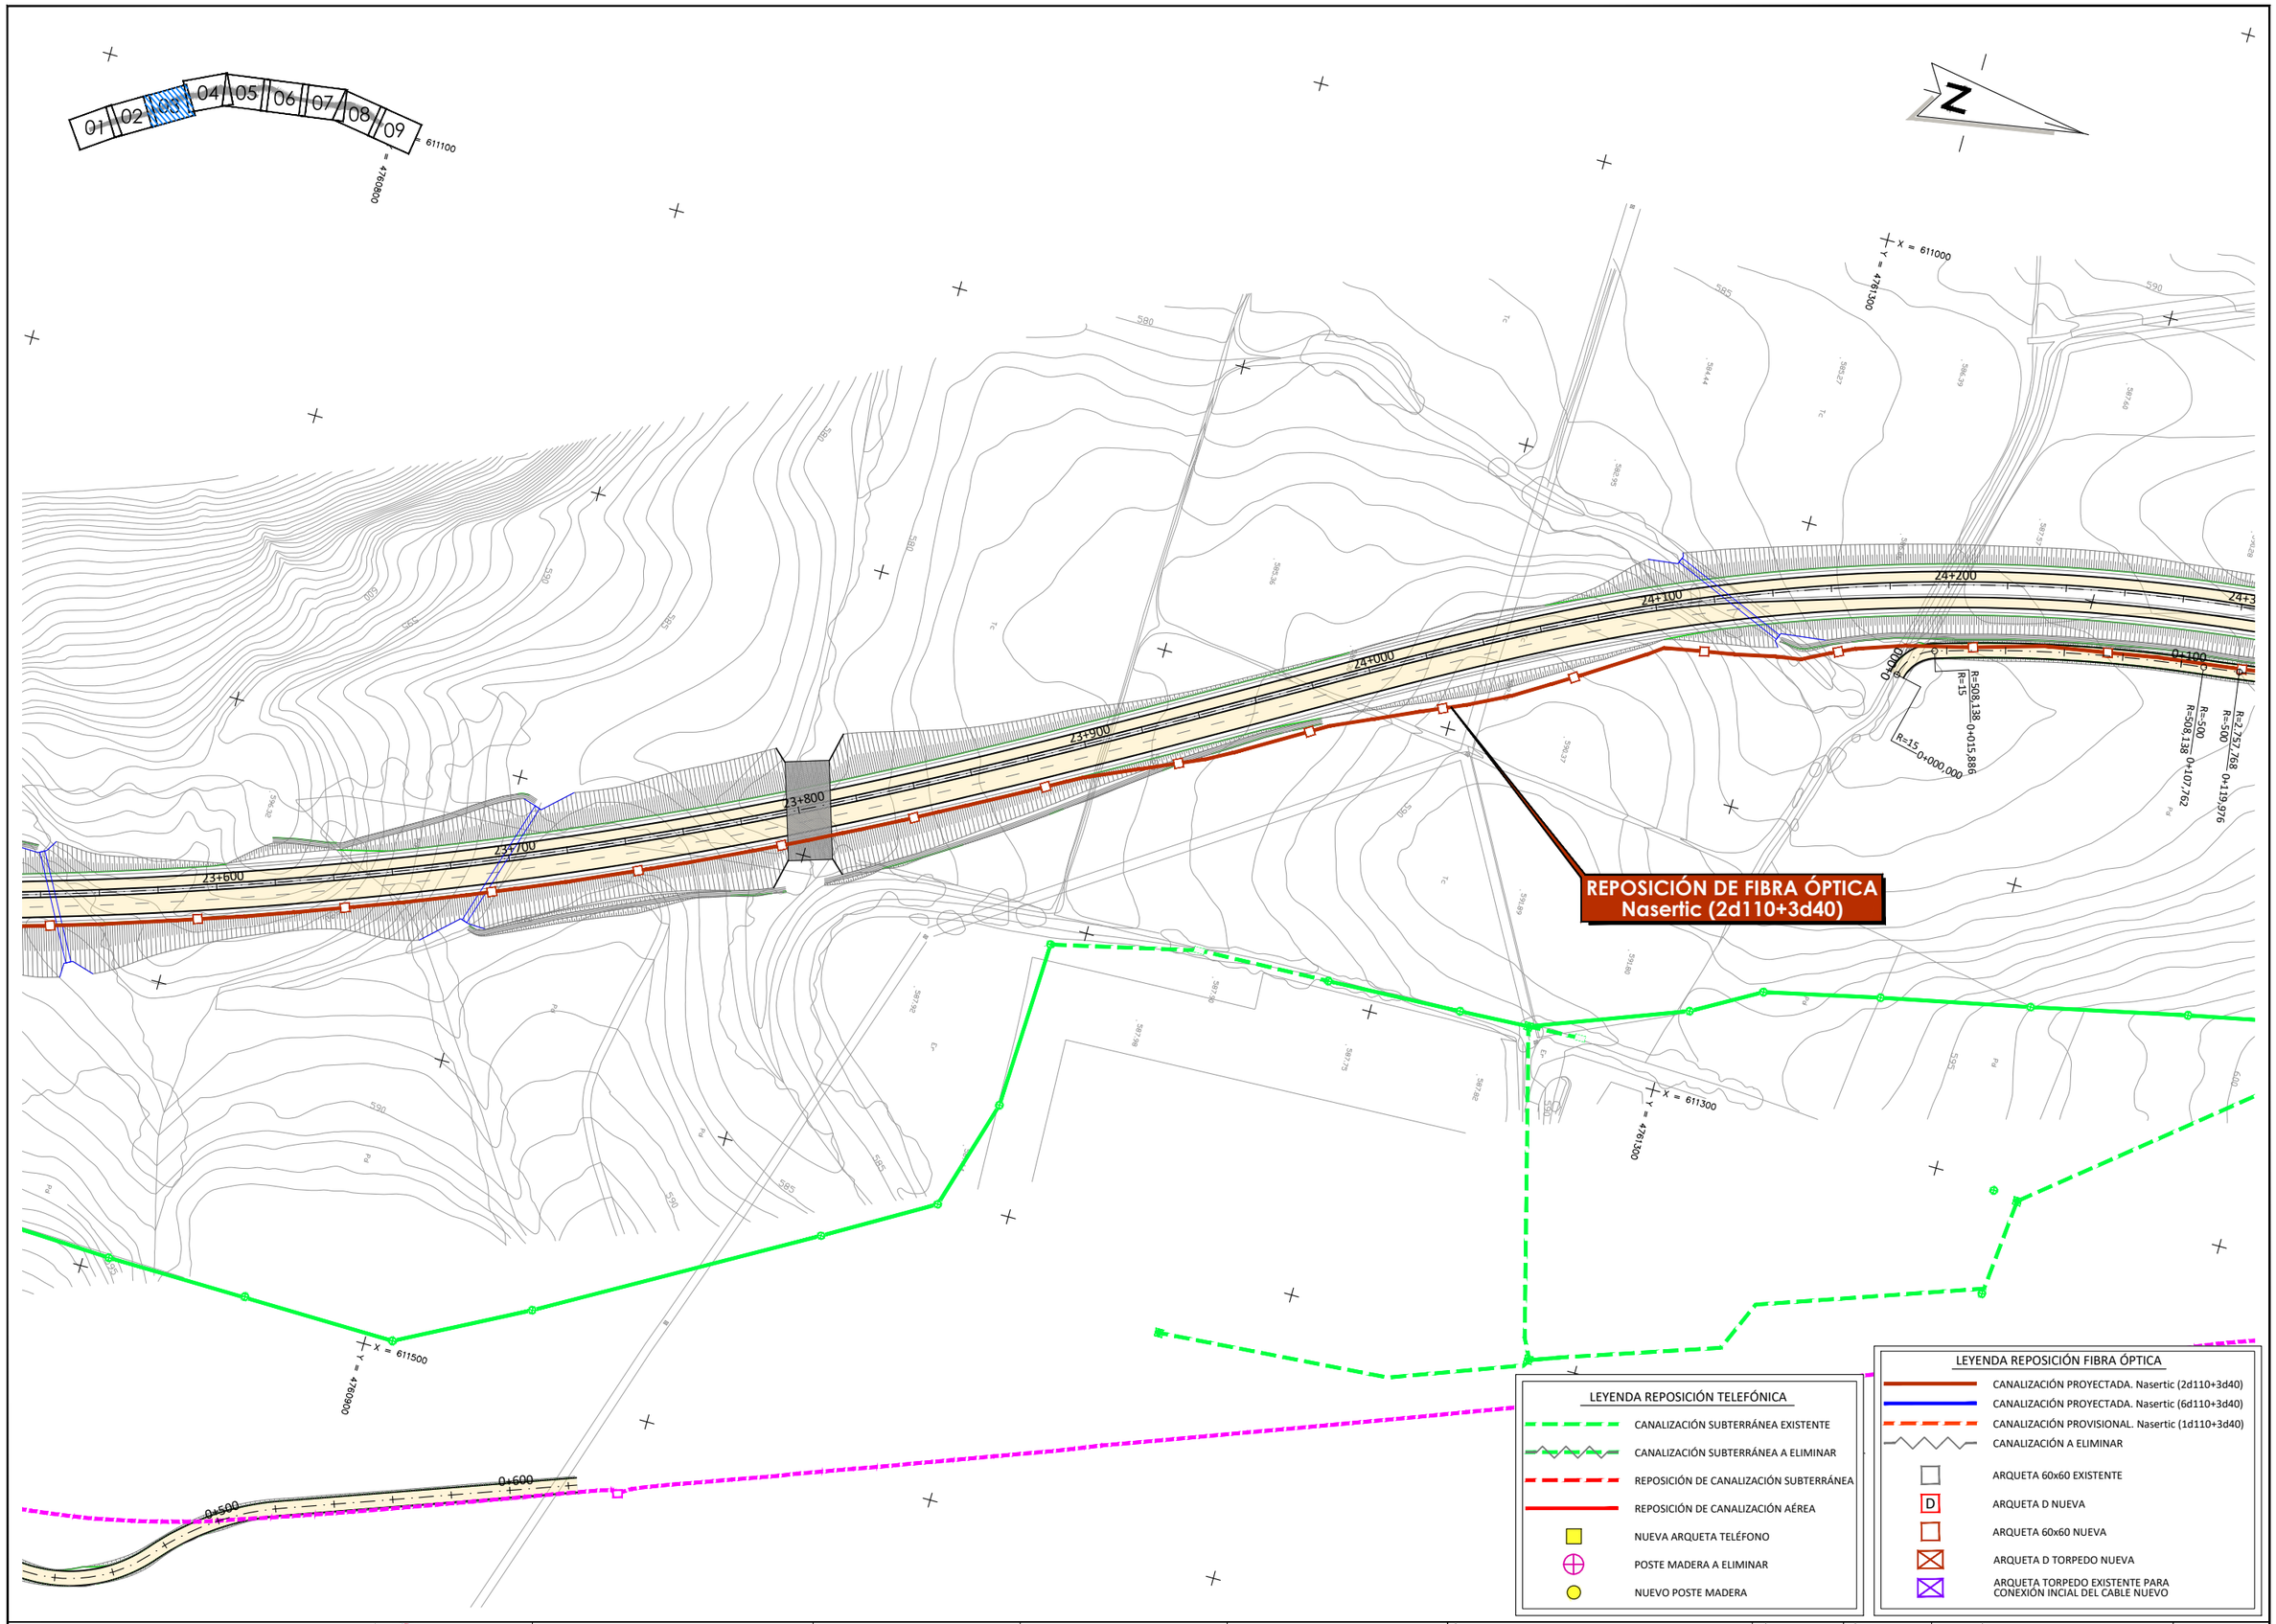

Gobierno de Navarra / Nafarroako Gobernua

AGENDA 2030

CONSULTOR: ESTEYCO

EL INGENIERO AUTOR DEL PROYECTO:

EL INGENIERO DIRECTOR DEL PROYECTO:

ESCALA GRÁFICA — H: 1 : 2000 A3, 1 : 2000 A1 | V: 1 : 1000 A3, 1 : 1000 A1 — 0 10 20 30 40 50

TÍTULO: PROYECTO CONSTRUCTIVO DE CONVERSIÓN DE LA CARRETERA N 121 A EN VÍA 2+1 ENTRE EL P.K. 22+500 Y EL P.K. 35+300: VARIANTE DE VENTAS DE ARRAITZ

CÓDIGO: ES220-Navarra

NÚMERO DE PLANO: 07.2.1

DESIGNACIÓN: **SERVICIOS AFECTADOS** VARIANTE DE VENTAS DE ARRAITZ - ENLACE DE BELATE

FECHA: ENERO 2024

HOJA: 03 DE 09

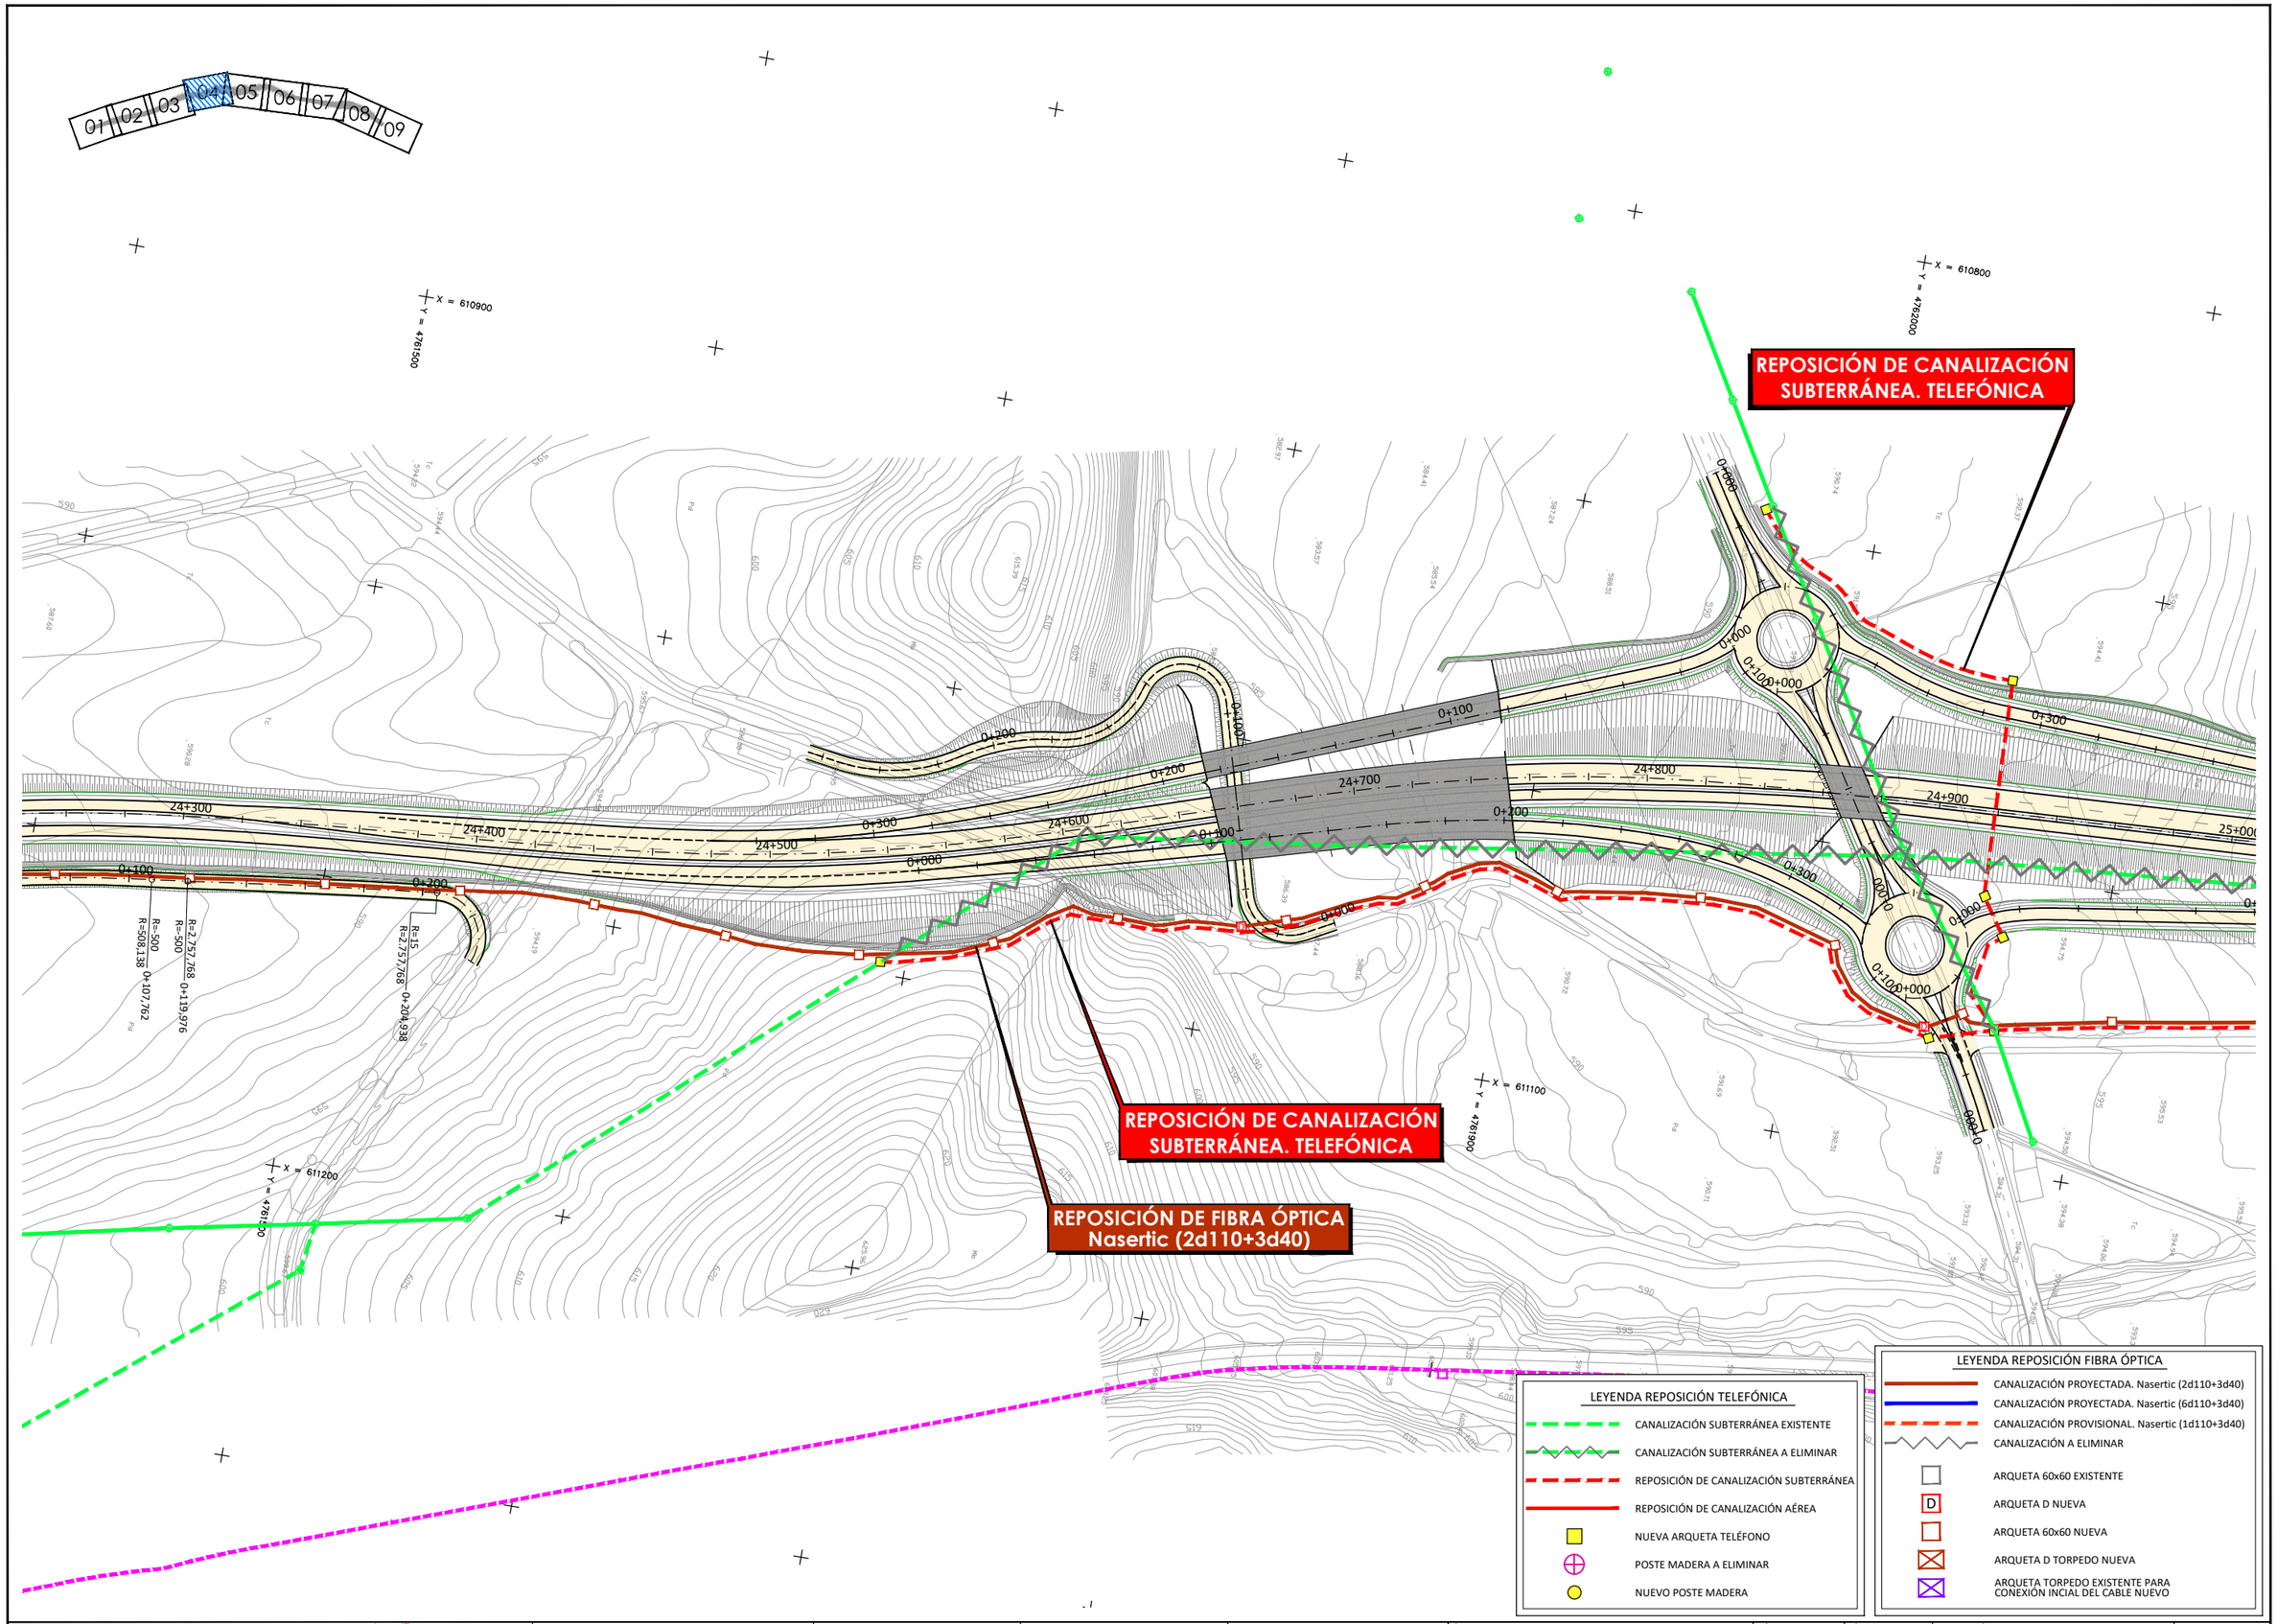

Gobierno de Navarra / Nafarroako Gobernua

AGENDA 2030

CONSULTOR: ESTEYCO

EL INGENIERO AUTOR DEL PROYECTO:

EL INGENIERO DIRECTOR DEL PROYECTO:

ESCALA GRÁFICA: H: 1 : 2000 V: 1 : 2000 A3 | 1 : 1000 1 : 1000 A1 — 0 10 20 30 40 50

TÍTULO: PROYECTO CONSTRUCTIVO DE CONVERSIÓN DE LA CARRETERA N 121 A EN VÍA 2+1 ENTRE EL P.K. 22+500 Y EL P.K. 35+300: VARIANTE DE VENTAS DE ARRAITZ

CÓDIGO: ES220-Navarra

NÚMERO DE PLANO: 07.2.1

DESIGNACIÓN: **SERVICIOS AFECTADOS** VARIANTE DE VENTAS DE ARRAITZ - ENLACE DE BELATE

FECHA: ENERO 2024

HOJA: 04 DE 09

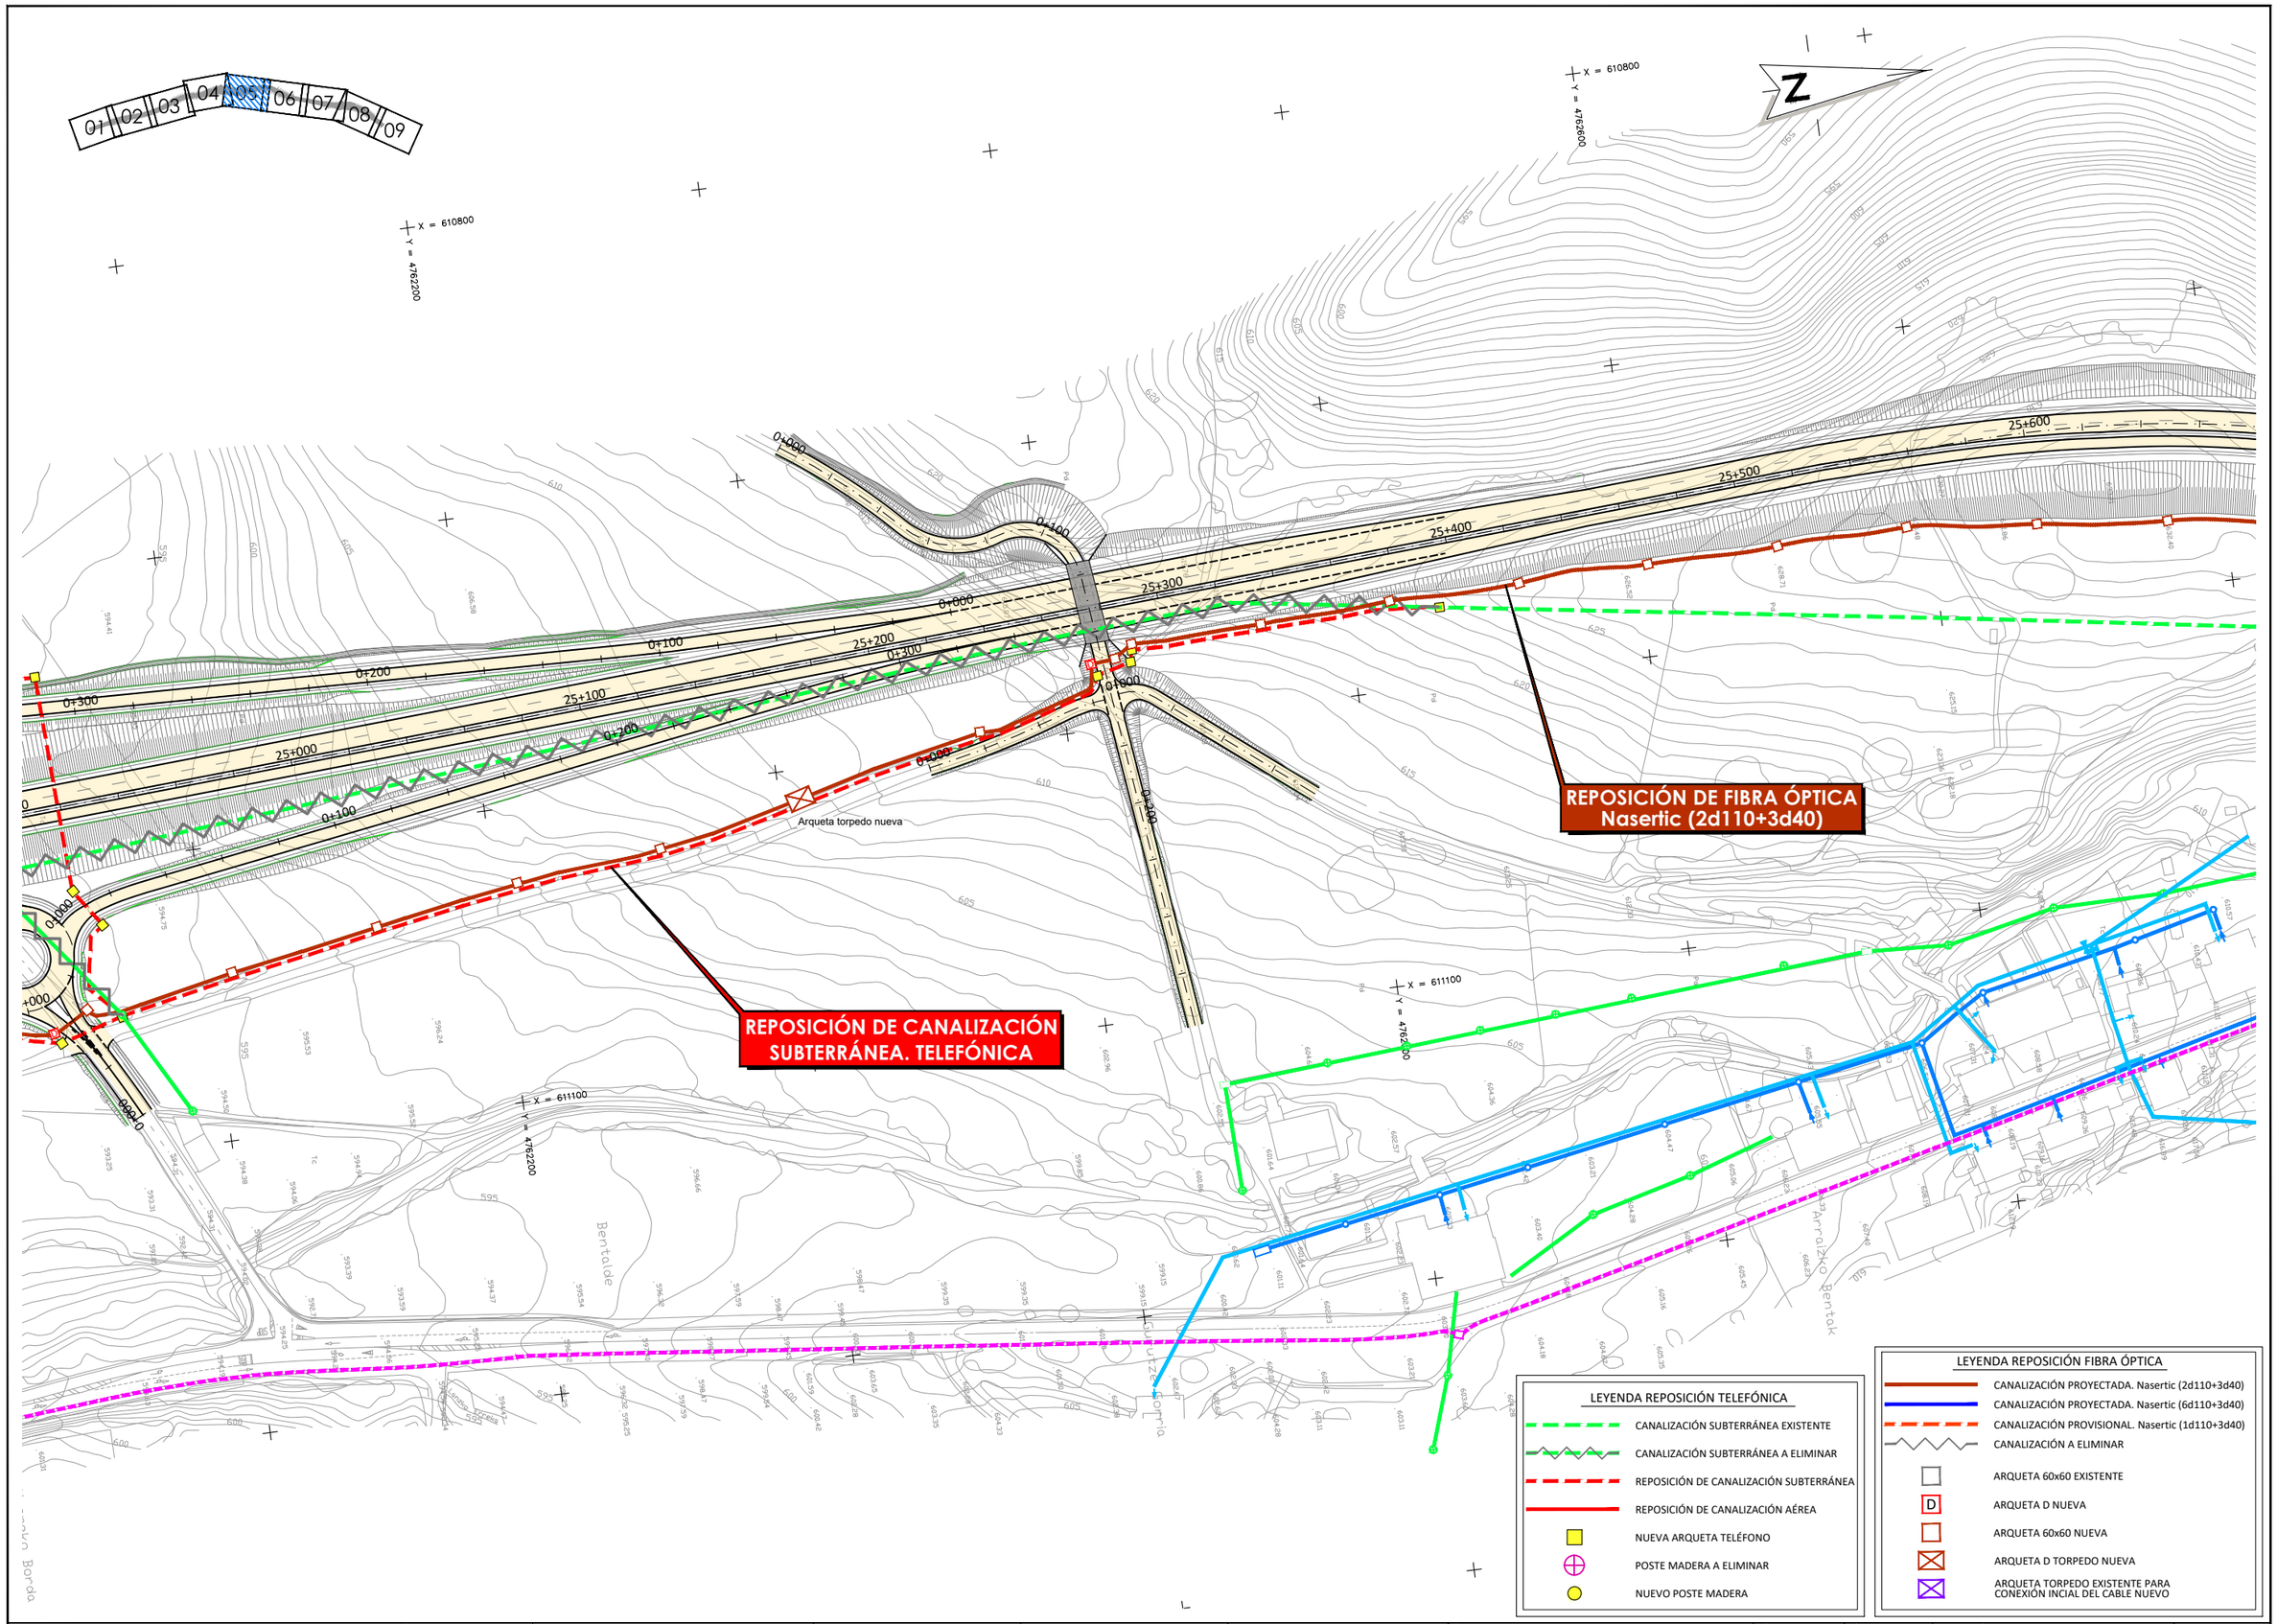

Gobierno de Navarra / Nafarroako Gobernua

AGENDA 2030

CONSULTOR: ESTEYCO

EL INGENIERO AUTOR DEL PROYECTO:

EL INGENIERO DIRECTOR DEL PROYECTO:

ESCALA GRÁFICA: H: 1 : 2000 V: 1 : 2000 (A3); 1 : 1000 (A1) — 0 10 20 30 40 50

TÍTULO: PROYECTO CONSTRUCTIVO DE CONVERSIÓN DE LA CARRETERA N 121 A EN VÍA 2+1 ENTRE EL P.K. 22+500 Y EL P.K. 35+300: VARIANTE DE VENTAS DE ARRAITZ

CÓDIGO: ES220-Navarra

NÚMERO DE PLANO: 07.2.1

DESIGNACIÓN: **SERVICIOS AFECTADOS**
VARIANTE DE VENTAS DE ARRAITZ - ENLACE DE BELATE

FECHA: ENERO 2024

HOJA: 05 DE 09

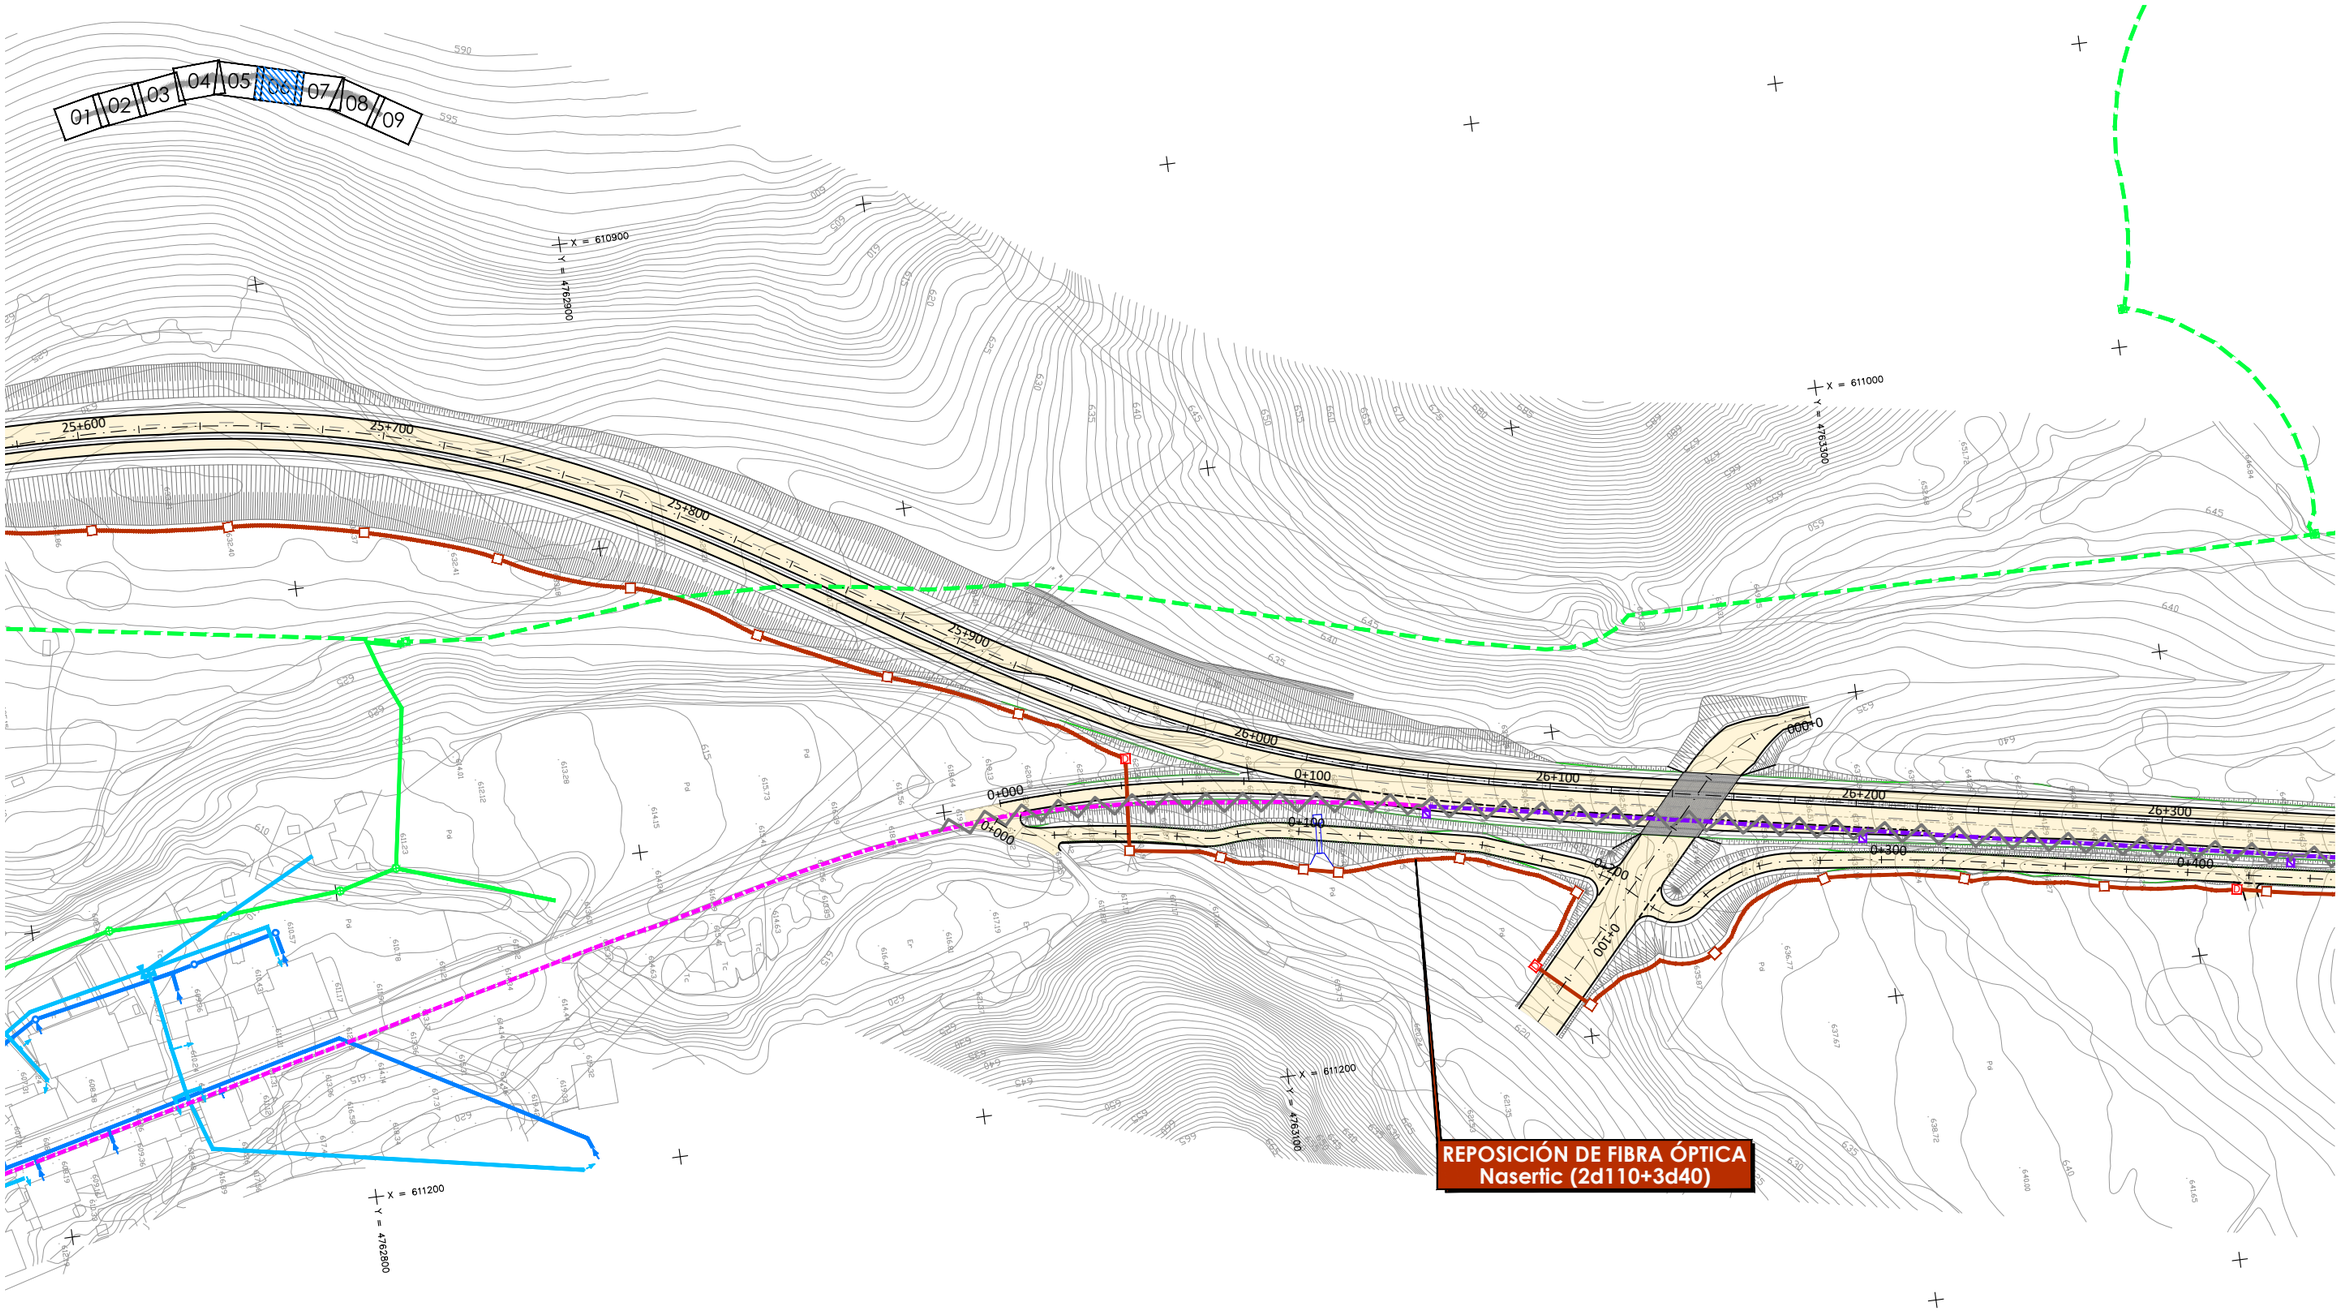

LEYENDA REPOSICIÓN TELEFÓNICA

- CANALIZACIÓN SUBTERRÁNEA EXISTENTE
- CANALIZACIÓN SUBTERRÁNEA A ELIMINAR
- REPOSICIÓN DE CANALIZACIÓN SUBTERRÁNEA
- REPOSICIÓN DE CANALIZACIÓN AÉREA
- NUEVA ARQUETA TELÉFONO
- POSTE MADERA A ELIMINAR
- NUEVO POSTE MADERA

LEYENDA REPOSICIÓN FIBRA ÓPTICA

- CANALIZACIÓN PROYECTADA. Nasertic (2d110+3d40)
- CANALIZACIÓN PROYECTADA. Nasertic (6d110+3d40)
- CANALIZACIÓN PROVISIONAL. Nasertic (1d110+3d40)
- CANALIZACIÓN A ELIMINAR
- ARQUETA 60x60 EXISTENTE
- D ARQUETA D NUEVA
- ARQUETA 60x60 NUEVA
- ARQUETA D TORPEDO NUEVA
- ARQUETA TORPEDO EXISTENTE PARA CONEXIÓN INCIAL DEL CABLE NUEVO

Gobierno de Navarra / Nafarroako Gobernua

AGENDA 2030

CONSULTOR: ESTEYCO

EL INGENIERO AUTOR DEL PROYECTO:

EL INGENIERO DIRECTOR DEL PROYECTO:

ESCALA H: 1 : 2000 1 : 2000 V: A3 A1 1 : 1000 1 : 1000

GRÁFICA 0 10 20 30 40 50

TÍTULO: PROYECTO CONSTRUCTIVO DE CONVERSIÓN DE LA CARRETERA N 121 A EN VÍA 2+1 ENTRE EL P.K. 22+500 Y EL P.K. 35+300: VARIANTE DE VENTAS DE ARRAITZ

CÓDIGO: ES220-Navarra

NÚMERO DE PLANO: 07.2.1

DESIGNACIÓN: **SERVICIOS AFECTADOS**
VARIANTE DE VENTAS DE ARRAITZ - ENLACE DE BELATE

FECHA: ENERO 2024

HOJA: 06 DE 09

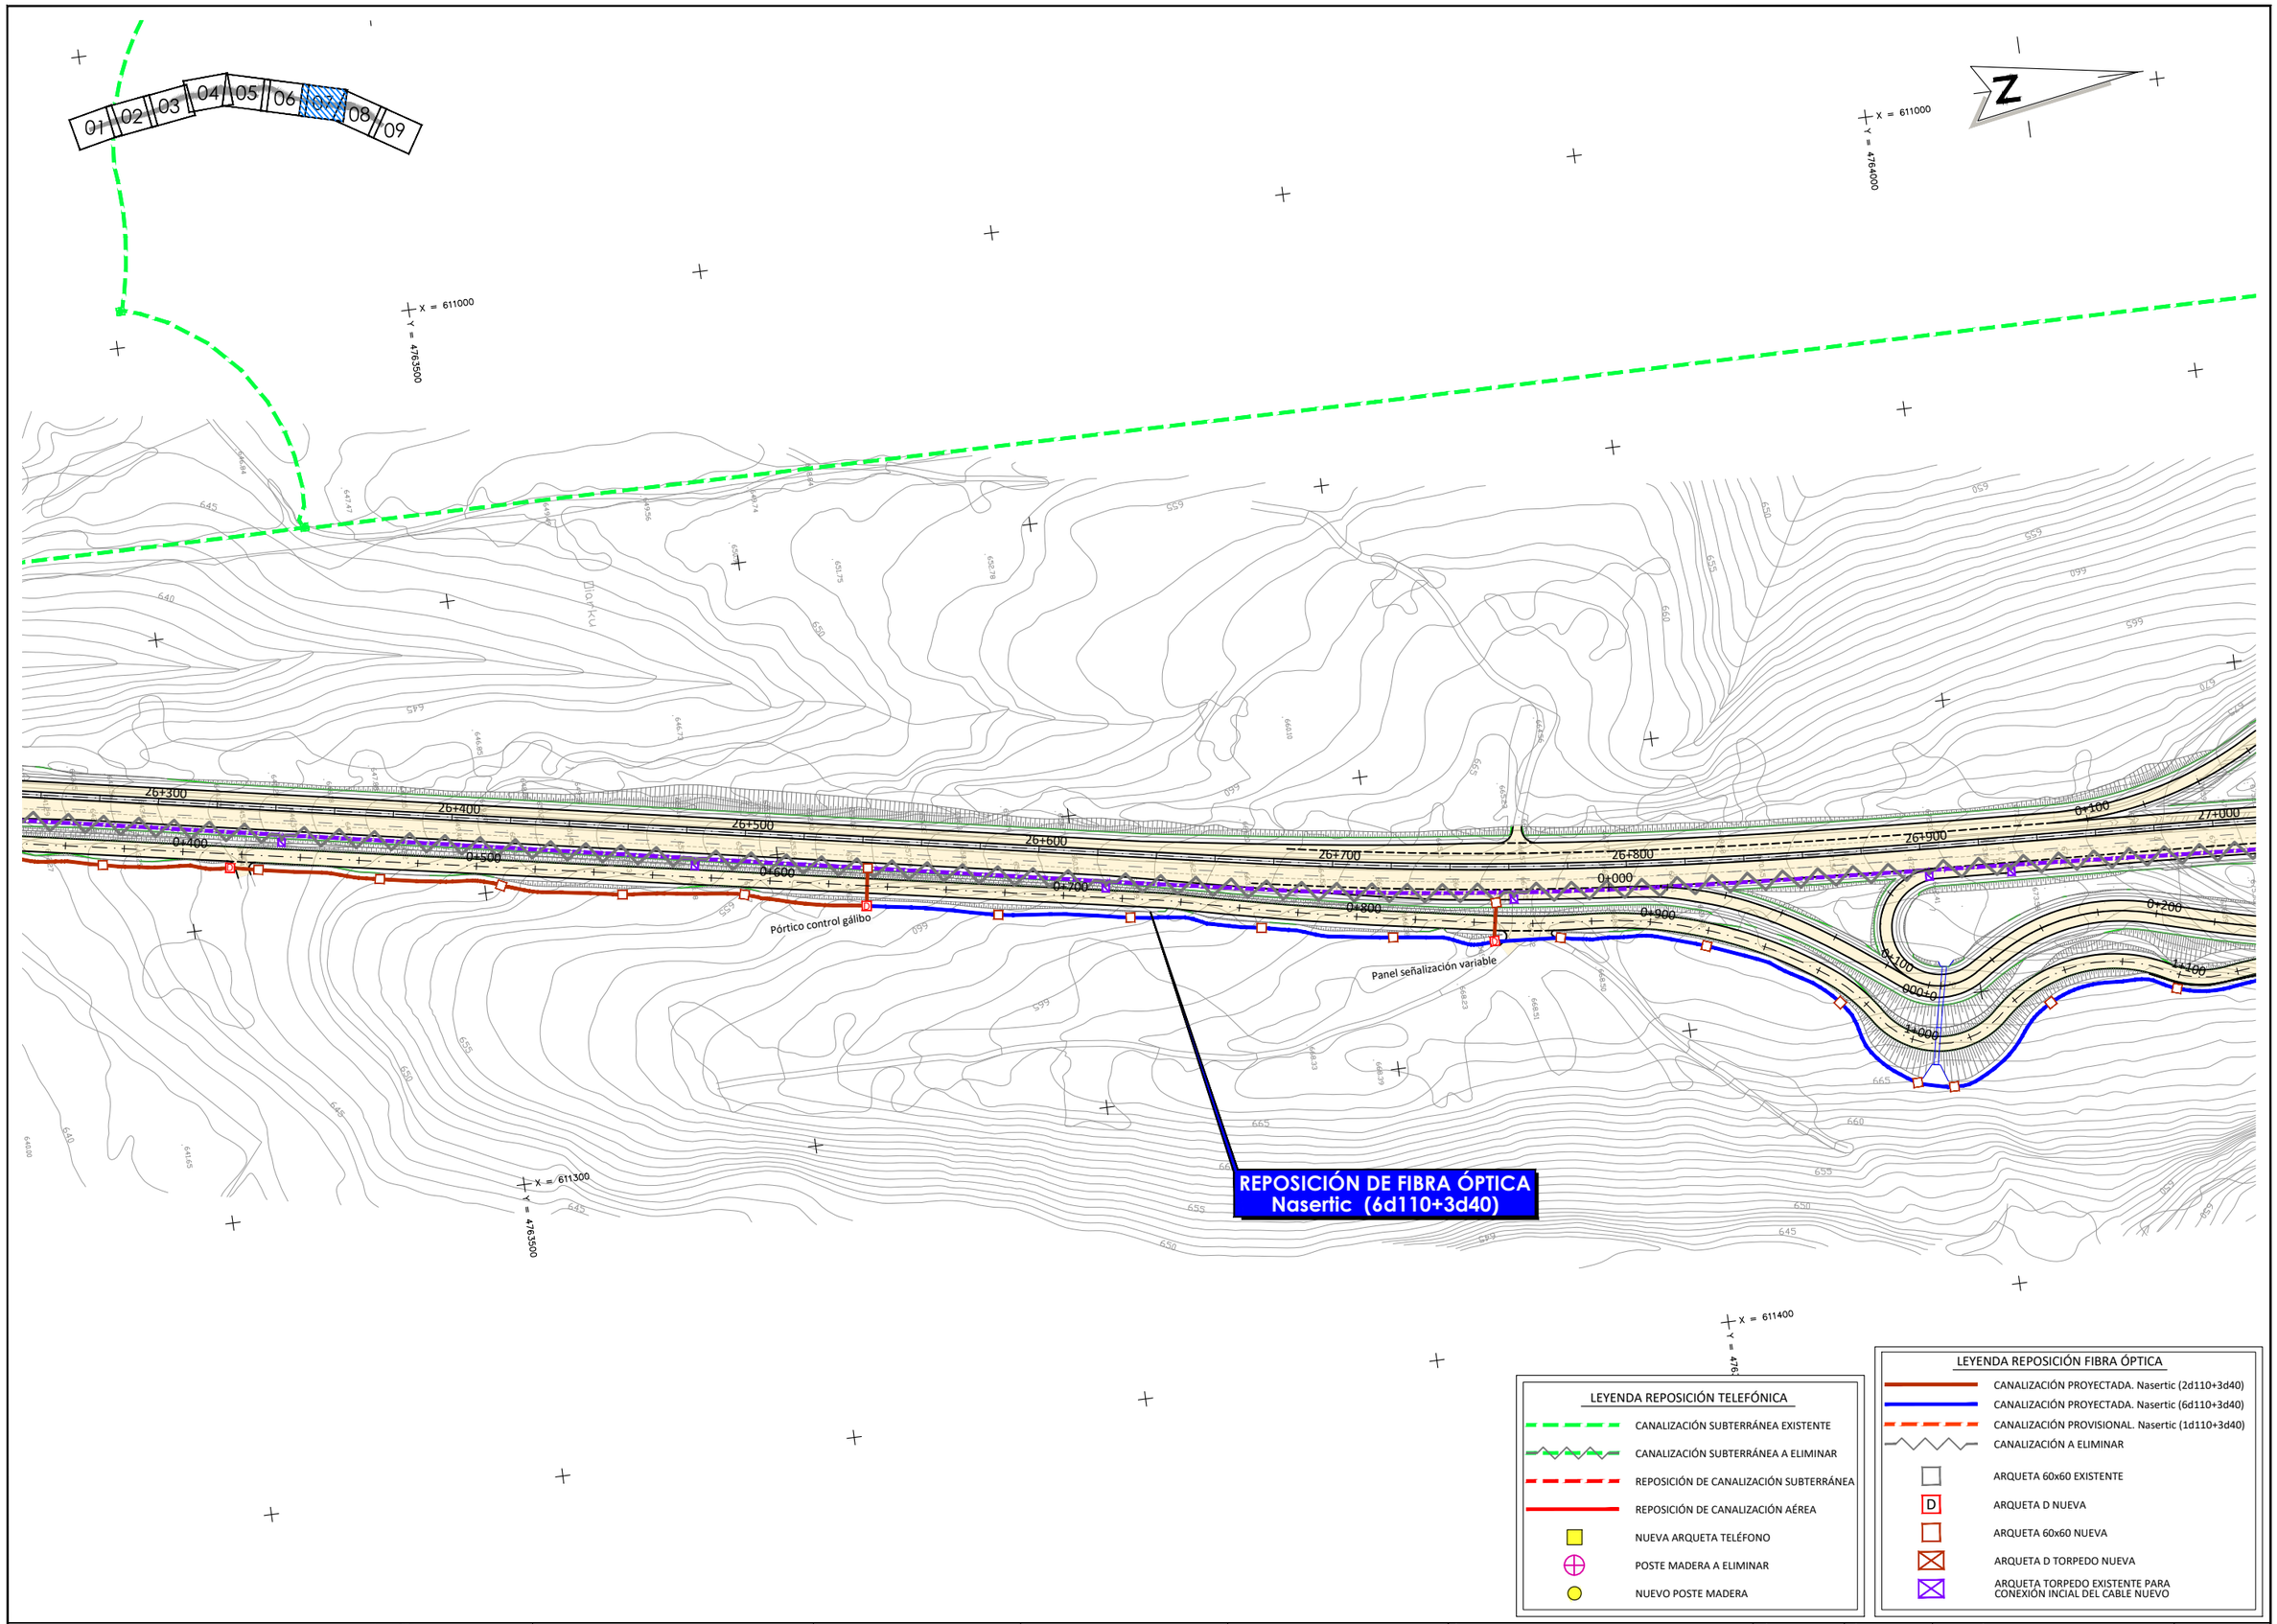

Gobierno de Navarra / Nafarroako Gobernua

AGENDA 2030

CONSULTOR: ESTEYCO

EL INGENIERO AUTOR DEL PROYECTO:

EL INGENIERO DIRECTOR DEL PROYECTO:

ESCALA H: A3 1 : 2000 V: 1 : 2000 | A1 1 : 1000 1 : 1000

GRÁFICA 0 10 20 30 40 50

TÍTULO: PROYECTO CONSTRUCTIVO DE CONVERSIÓN DE LA CARRETERA N 121 A EN VÍA 2+1 ENTRE EL P.K. 22+500 Y EL P.K. 35+300: VARIANTE DE VENTAS DE ARRAITZ

CÓDIGO: ES220-Navarra

NÚMERO DE PLANO: 07.2.1

DESIGNACIÓN: **SERVICIOS AFECTADOS**
VARIANTE DE VENTAS DE ARRAITZ - ENLACE DE BELATE

FECHA: ENERO 2024

HOJA: 07 DE 09

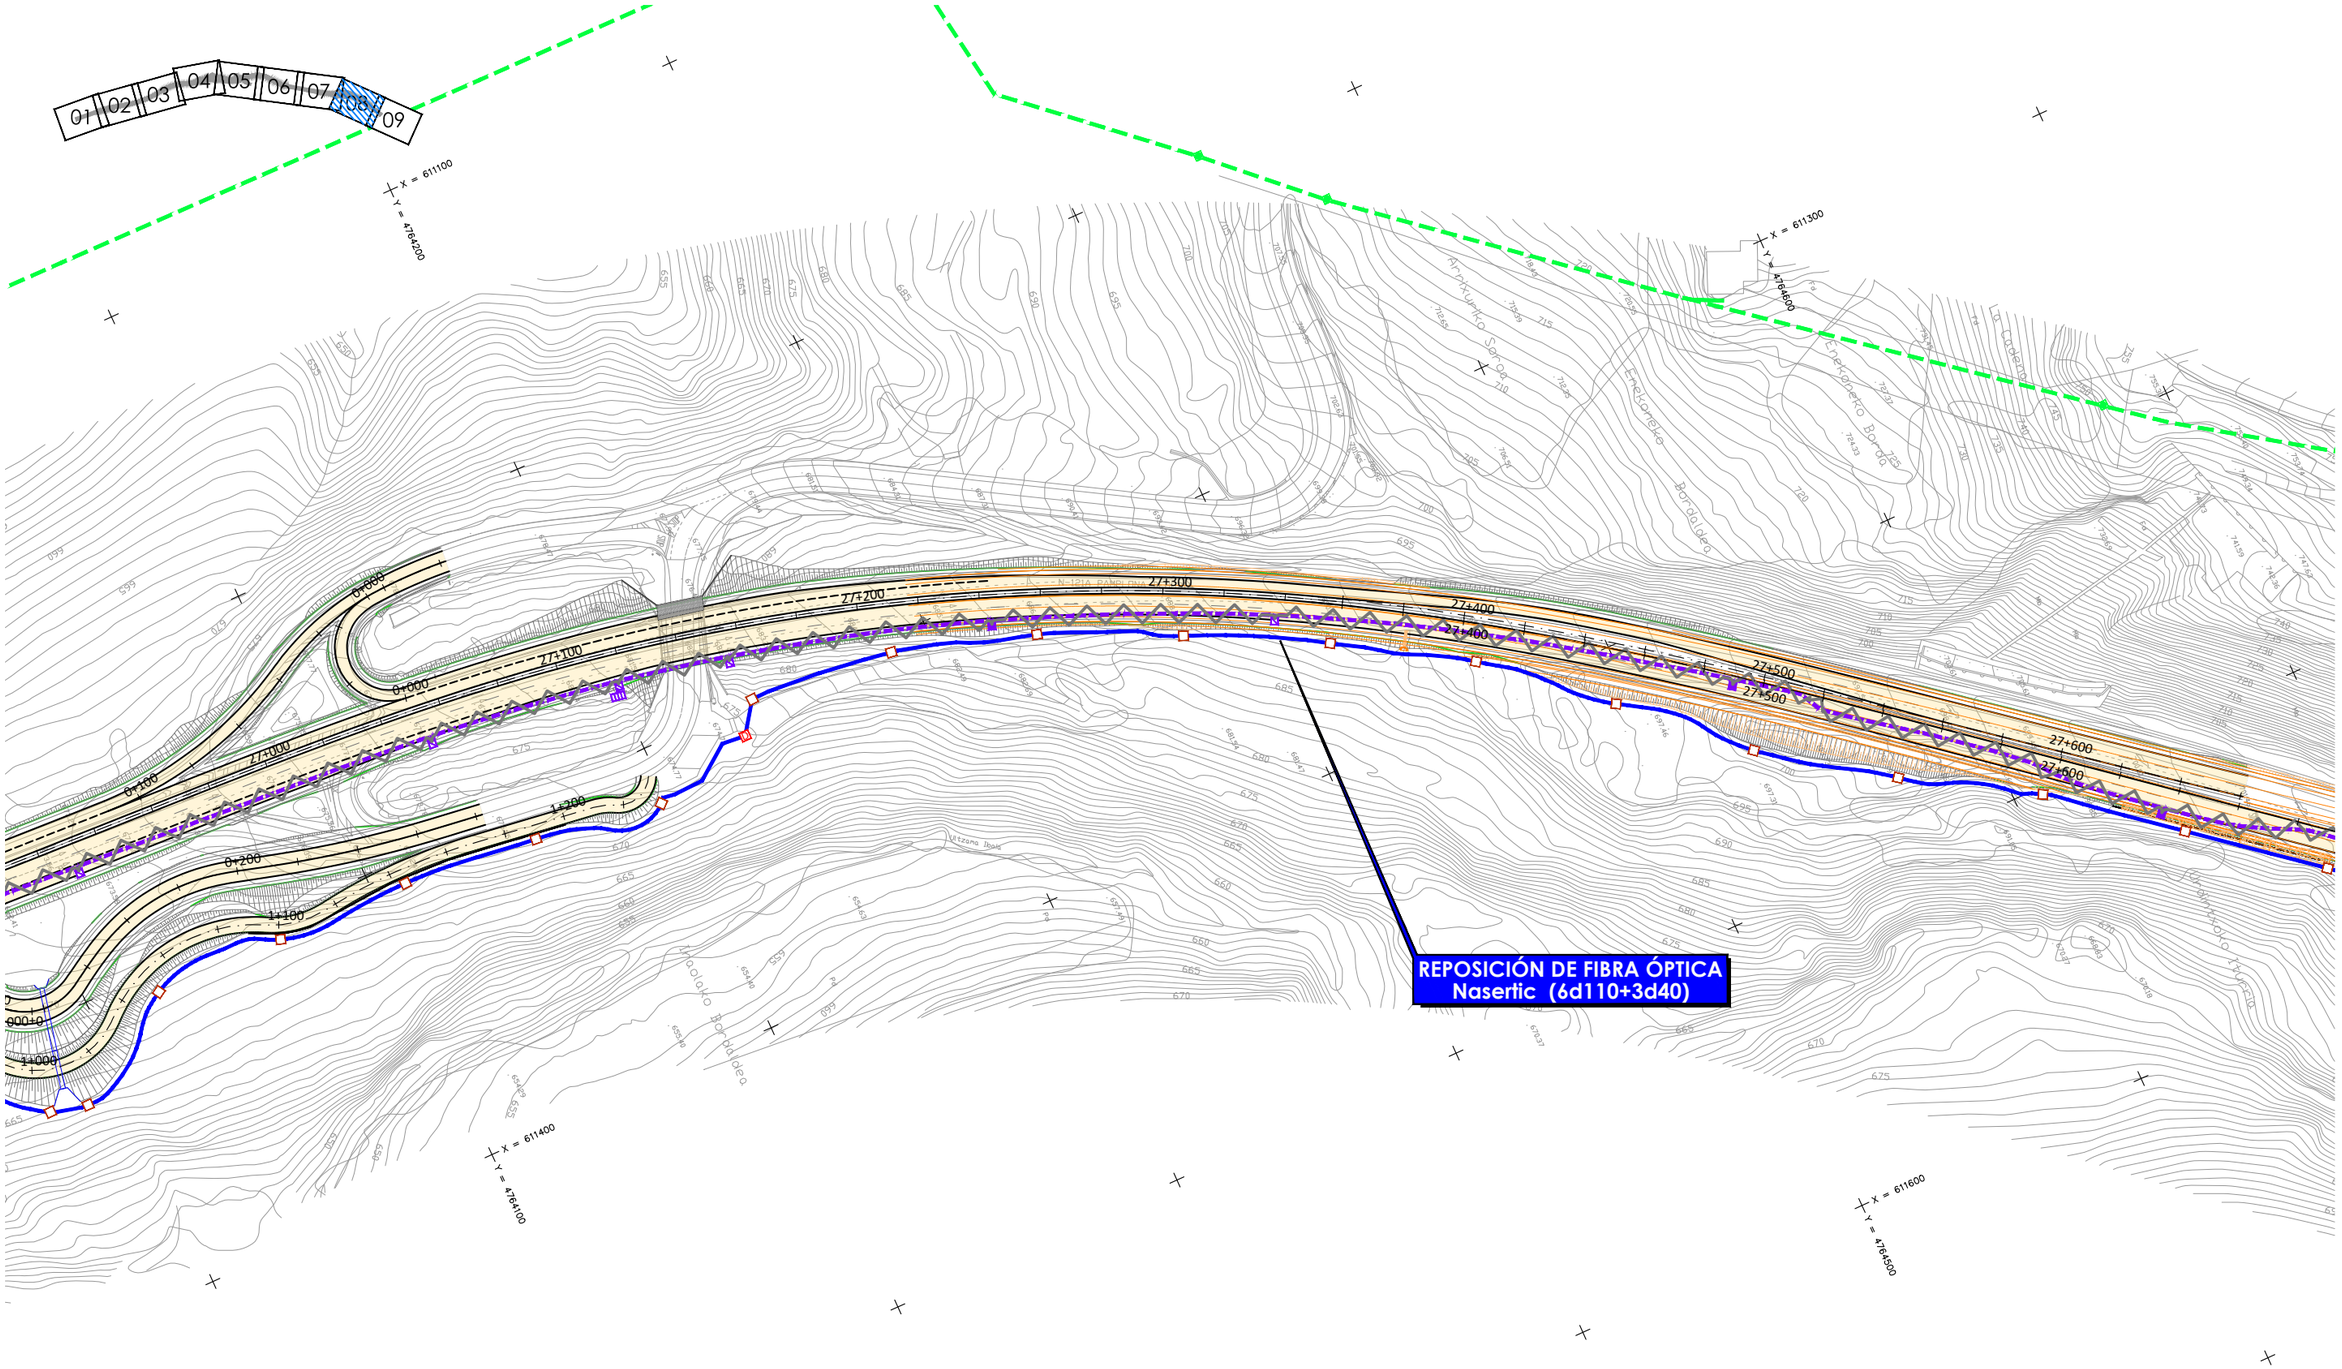

LEYENDA REPOSICIÓN TELEFÓNICA

- CANALIZACIÓN SUBTERRÁNEA EXISTENTE
- CANALIZACIÓN SUBTERRÁNEA A ELIMINAR
- REPOSICIÓN DE CANALIZACIÓN SUBTERRÁNEA
- REPOSICIÓN DE CANALIZACIÓN AÉREA
- NUEVA ARQUETA TELÉFONO
- POSTE MADERA A ELIMINAR
- NUEVO POSTE MADERA

LEYENDA REPOSICIÓN FIBRA ÓPTICA

- CANALIZACIÓN PROYECTADA. Nasertic (2d110+3d40)
- CANALIZACIÓN PROYECTADA. Nasertic (6d110+3d40)
- CANALIZACIÓN PROVISIONAL. Nasertic (1d110+3d40)
- CANALIZACIÓN A ELIMINAR
- ARQUETA 60x60 EXISTENTE
- D — ARQUETA D NUEVA
- ARQUETA 60x60 NUEVA
- ARQUETA D TORPEDO NUEVA
- ARQUETA TORPEDO EXISTENTE PARA CONEXIÓN INCIAL DEL CABLE NUEVO

Gobierno de Navarra / Nafarroako Gobernua

AGENDA 2030

CONSULTOR: ESTEYCO

EL INGENIERO AUTOR DEL PROYECTO:

EL INGENIERO DIRECTOR DEL PROYECTO:

ESCALA H: A3 1 : 2000 / V: 1 : 2000 — A1 1 : 1000 / 1 : 1000

GRÁFICA 0 10 20 30 40 50

TÍTULO: PROYECTO CONSTRUCTIVO DE CONVERSIÓN DE LA CARRETERA N 121 A EN VÍA 2+1 ENTRE EL P.K. 22+500 Y EL P.K. 35+300: VARIANTE DE VENTAS DE ARRAITZ

CÓDIGO: ES220-Navarra

NÚMERO DE PLANO: 07.2.1

DESIGNACIÓN: **SERVICIOS AFECTADOS** VARIANTE DE VENTAS DE ARRAITZ - ENLACE DE BELATE

FECHA: ENERO 2024

HOJA: 08 DE 09

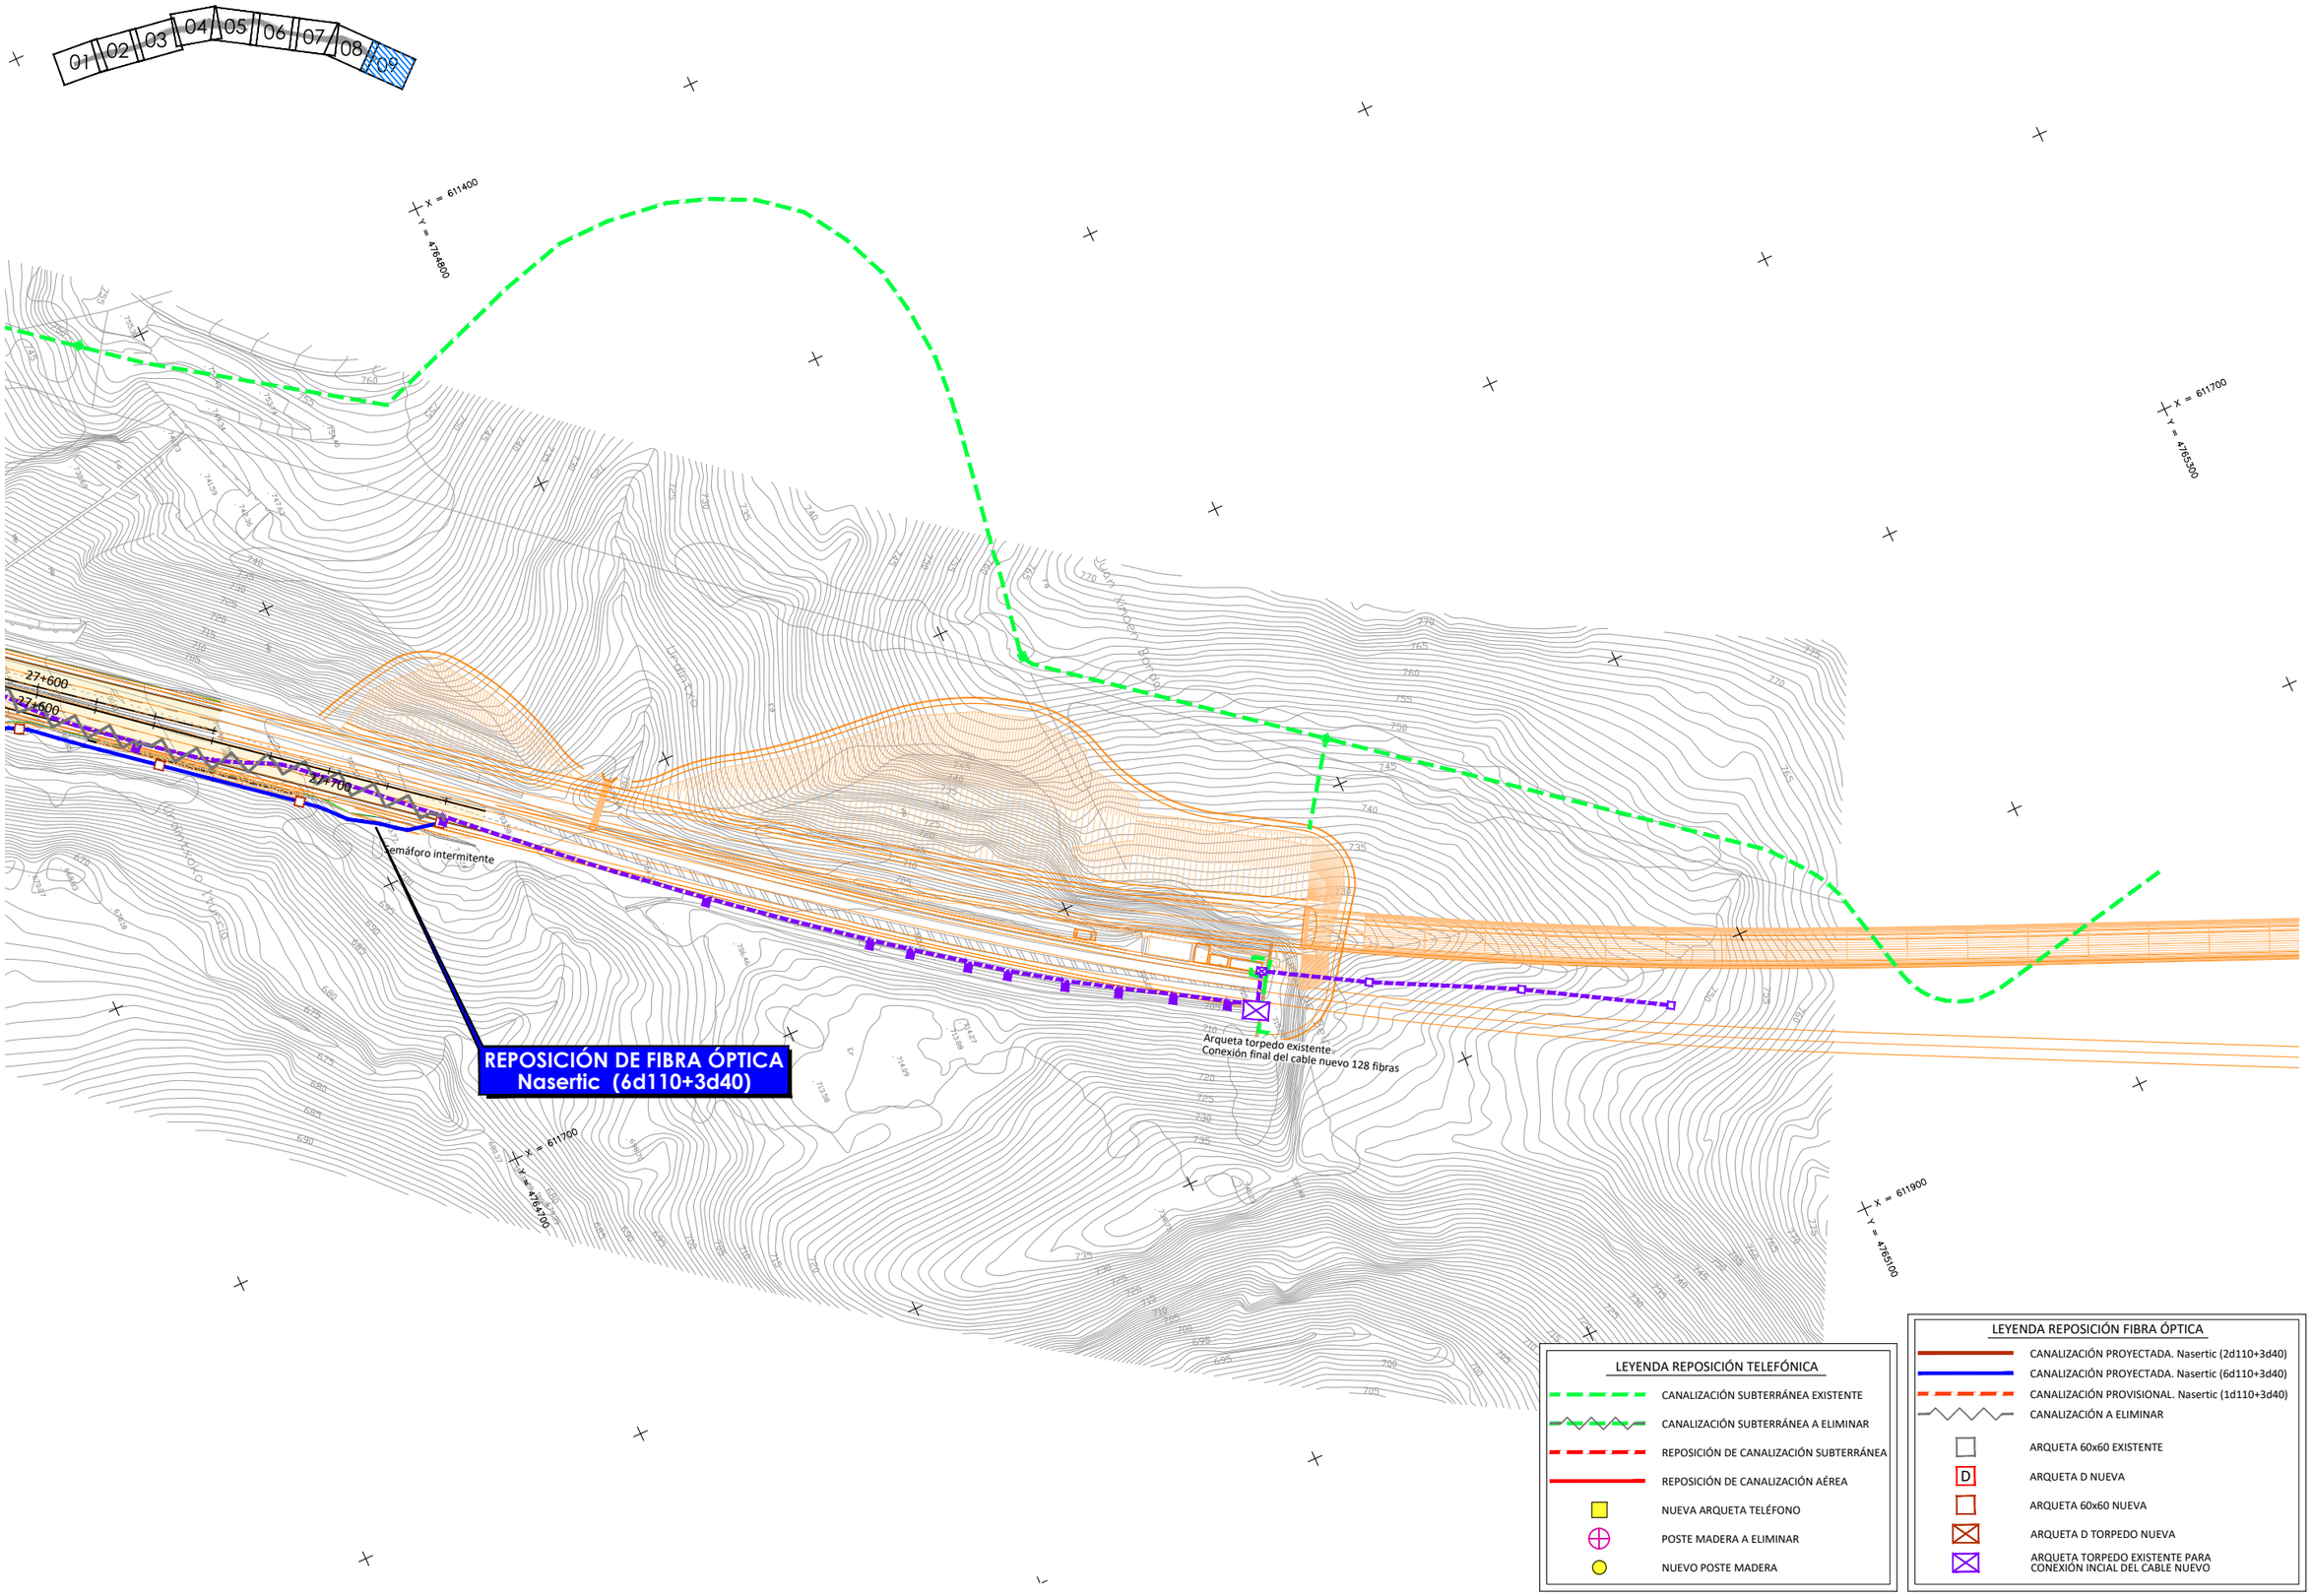

Gobierno de Navarra / Nafarroako Gobernua

AGENDA 2030

CONSULTOR: ESTEYCO

EL INGENIERO AUTOR DEL PROYECTO:

EL INGENIERO DIRECTOR DEL PROYECTO:

ESCALA H: 1 : 2000 V: 1 : 2000 A3 | 1 : 2000 1 : 1000 A1 | 1 : 1000 1 : 1000

GRÁFICA 0 10 20 30 40 50

TÍTULO: PROYECTO CONSTRUCTIVO DE CONVERSIÓN DE LA CARRETERA N 121 A EN VÍA 2+1 ENTRE EL P.K. 22+500 Y EL P.K. 35+300: VARIANTE DE VENTAS DE ARRAITZ

CÓDIGO: ES220-Navarra

NÚMERO DE PLANO: 07.2.1

DESIGNACIÓN: **SERVICIOS AFECTADOS** VARIANTE DE VENTAS DE ARRAITZ - ENLACE DE BELATE

FECHA: ENERO 2024

HOJA: 09 DE 09