



Gobierno de Navarra
Nafarroako Gobernua

Departamento de Obras Públicas, Transportes y
Comunicaciones

**SERVICIO DE PROYECTOS TECNOLOGIA Y
OBRAS HIDRAULICAS**
SECCION DE PROYECTOS

**PROYECTO DE CONSTRUCCION DE ENSANCHE Y
MEJORA DE LA CARRETERA NA-132. TRAMO :
VARIANTE DE SADA ABAR / VARIANTE DE ABAR .
REFERENCIA DEL PROYECTO : SP IPDC045-RF-T3 EU/03**

**PROPIETARIOS
AFECTADOS**

MEMORIA


**LOCALIZACION
EN PLANO**



**PROYECTO DE CONSTRUCCION DE ENSANCHE Y MEJORA DE LA CARRETERA NA-132.
TRAMO: VARIANTE DE SADA-AIBAR / VARIANTE DE AIBAR.**

REFERENCIA DEL PROYECTO: SP IIPDC045-RF-T3 EU/03

P
L
A
N
T
A
G
E
N
E
R
A
L

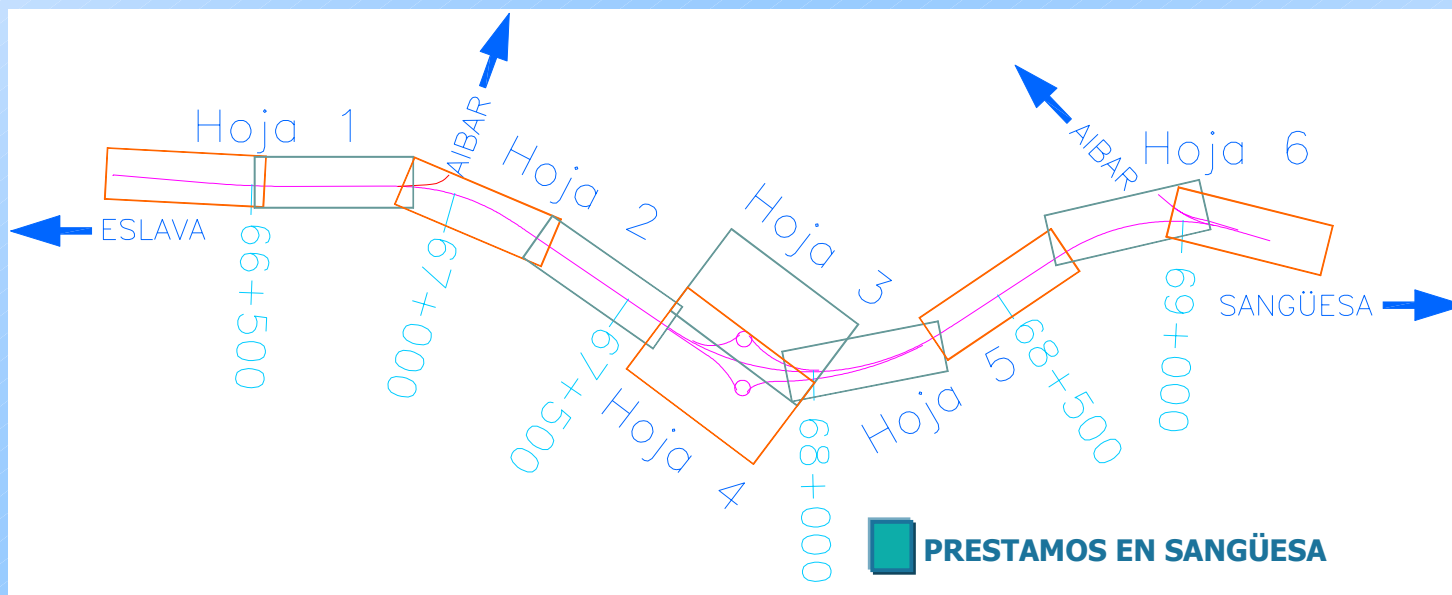


PROYECTO DE CONSTRUCCION DE ENSANCHE Y MEJORA DE LA CARRETERA NA-132.
TRAMO: VARIANTE DE SADA-AIBAR / VARIANTE DE AIBAR.

REFERENCIA DEL PROYECTO: SP IIPDC045-RF-T3 EU/03

P
A
R
C
E
L
A
S

A
F
E
C
T
A
D
A
S

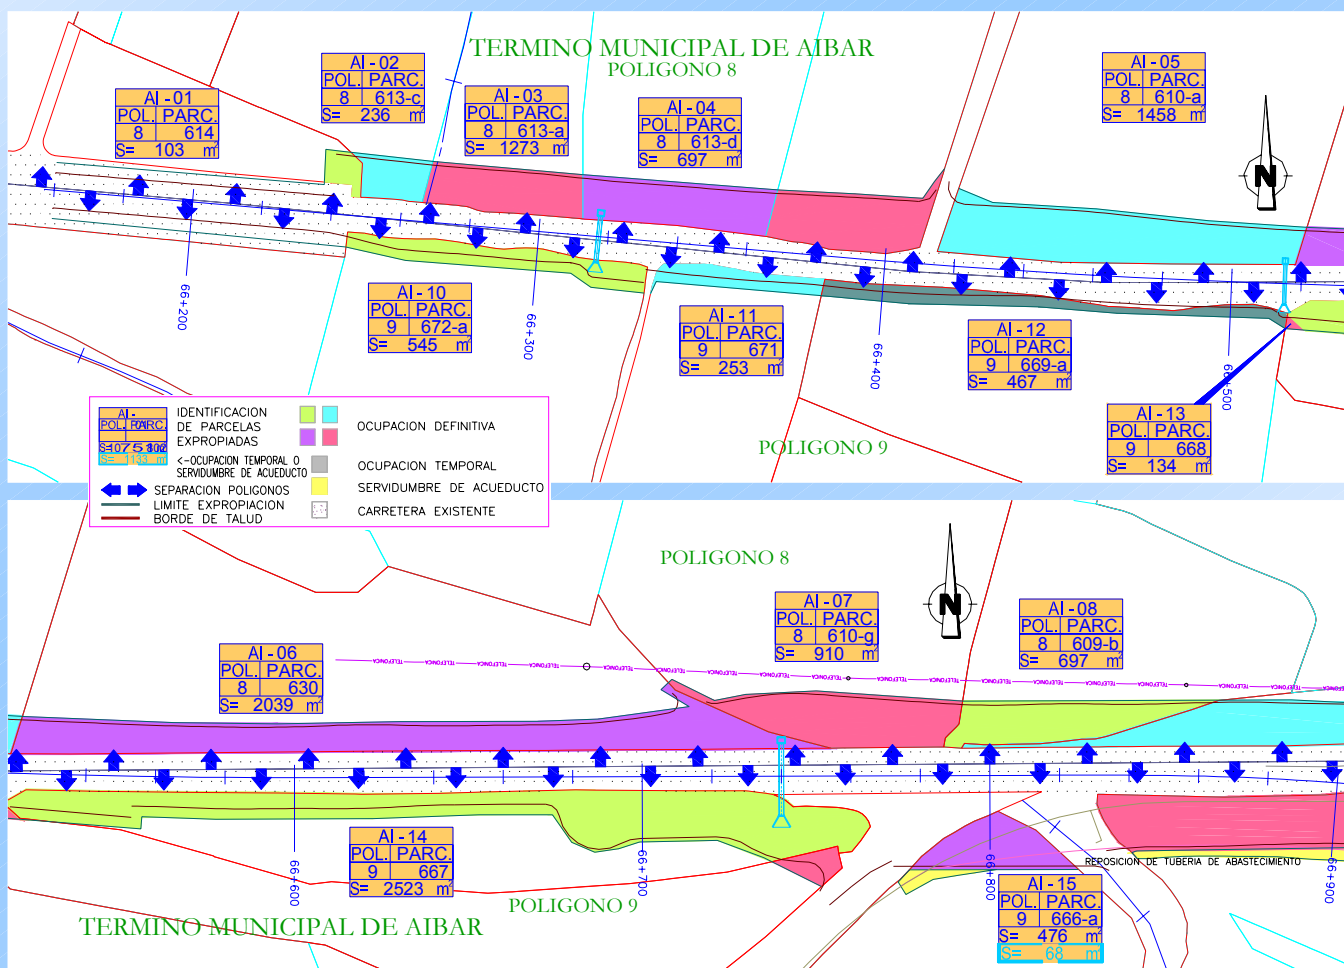


PLANO PRINCIPAL

PROYECTO DE CONSTRUCCION DE ENSANCHE Y MEJORA DE LA CARRETERA NA-132.
TRAMO: VARIANTE DE SADA-AIBAR / VARIANTE DE AIBAR.

REFERENCIA DEL PROYECTO: SP IIPDC045-RF-T3 EU/03


P
A
R
C
E
L
A
S
A
F
E
C
T
A
D
A
S

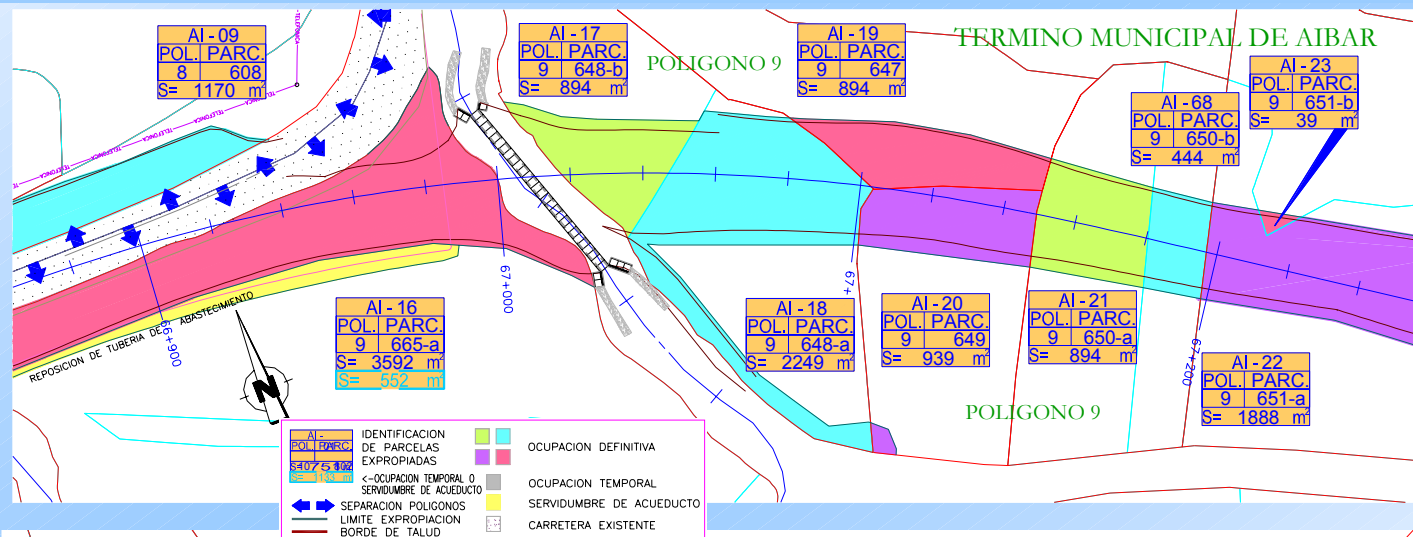

PLANO
PRINCIPAL

PROYECTO DE CONSTRUCCION DE ENSANCHE Y MEJORA DE LA CARRETERA NA-132.
TRAMO: VARIANTE DE SADA-AIBAR / VARIANTE DE AIBAR.

REFERENCIA DEL PROYECTO: SP IIPDC045-RF-T3 EU/03

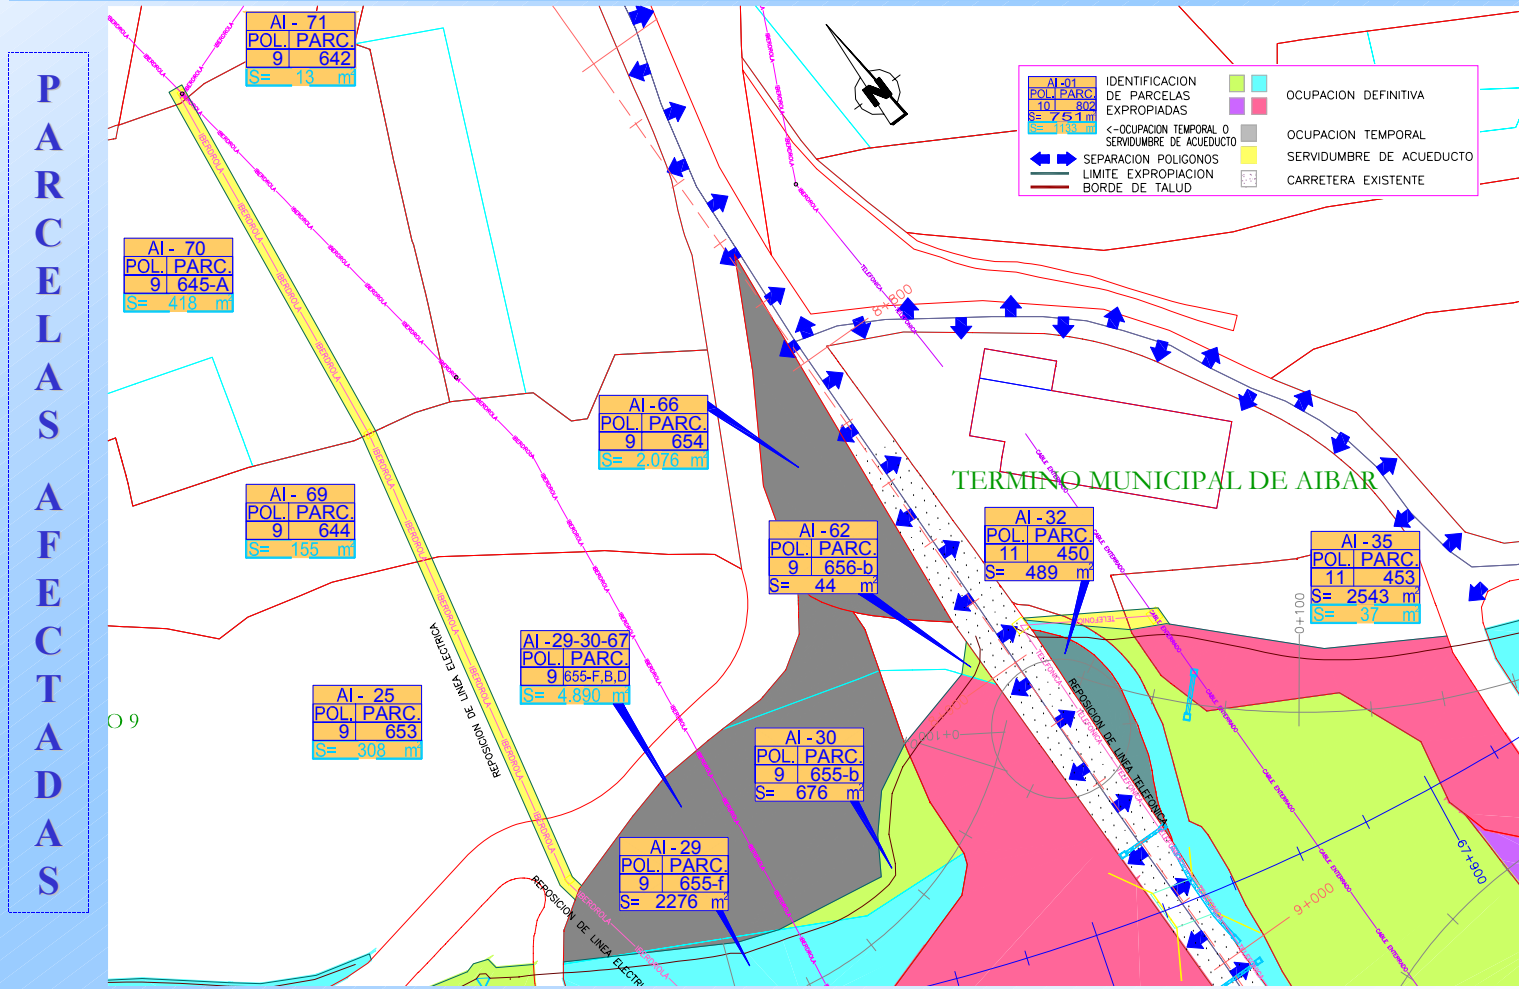


PLANO PRINCIPAL

PROYECTO DE CONSTRUCCION DE ENSANCHE Y MEJORA DE LA CARRETERA NA-132.
TRAMO: VARIANTE DE SADA-AIBAR / VARIANTE DE AIBAR.

REFERENCIA DEL PROYECTO: SP IIPDC045-RF-T3 EU/03

P
A
R
C
E
L
A
S
A
F
E
C
T
A
D
A
S

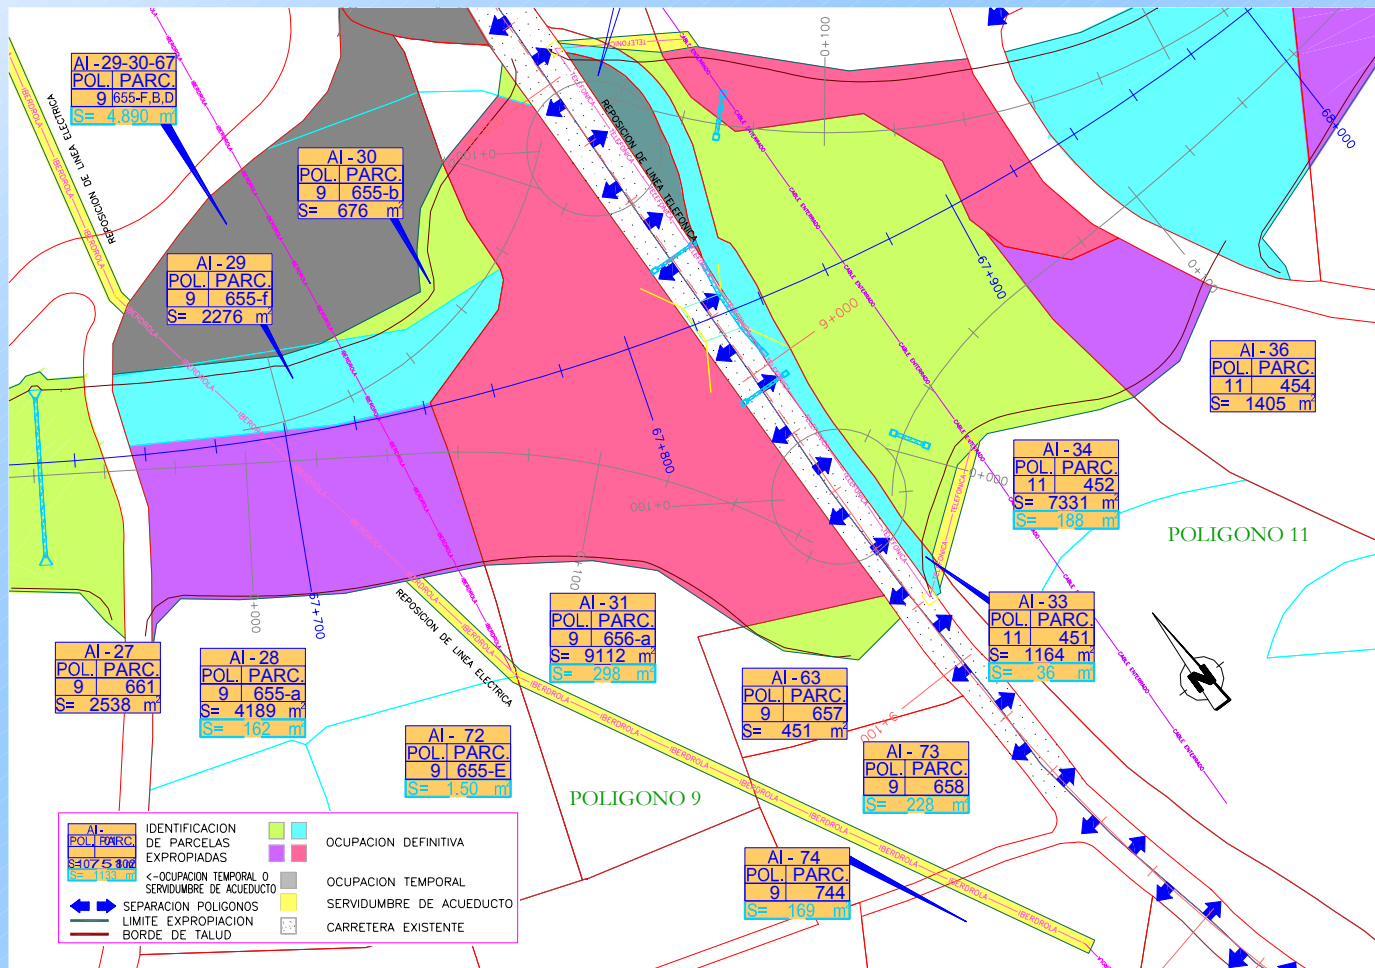


PLANO
PRINCIPAL

PROYECTO DE CONSTRUCCION DE ENSANCHE Y MEJORA DE LA CARRETERA NA-132.
TRAMO: VARIANTE DE SADA-AIBAR / VARIANTE DE AIBAR.

REFERENCIA DEL PROYECTO: SP IIPDC045-RF-T3 EU/03

P
A
R
C
E
L
A
S
A
F
E
C
T
A
D
A
S


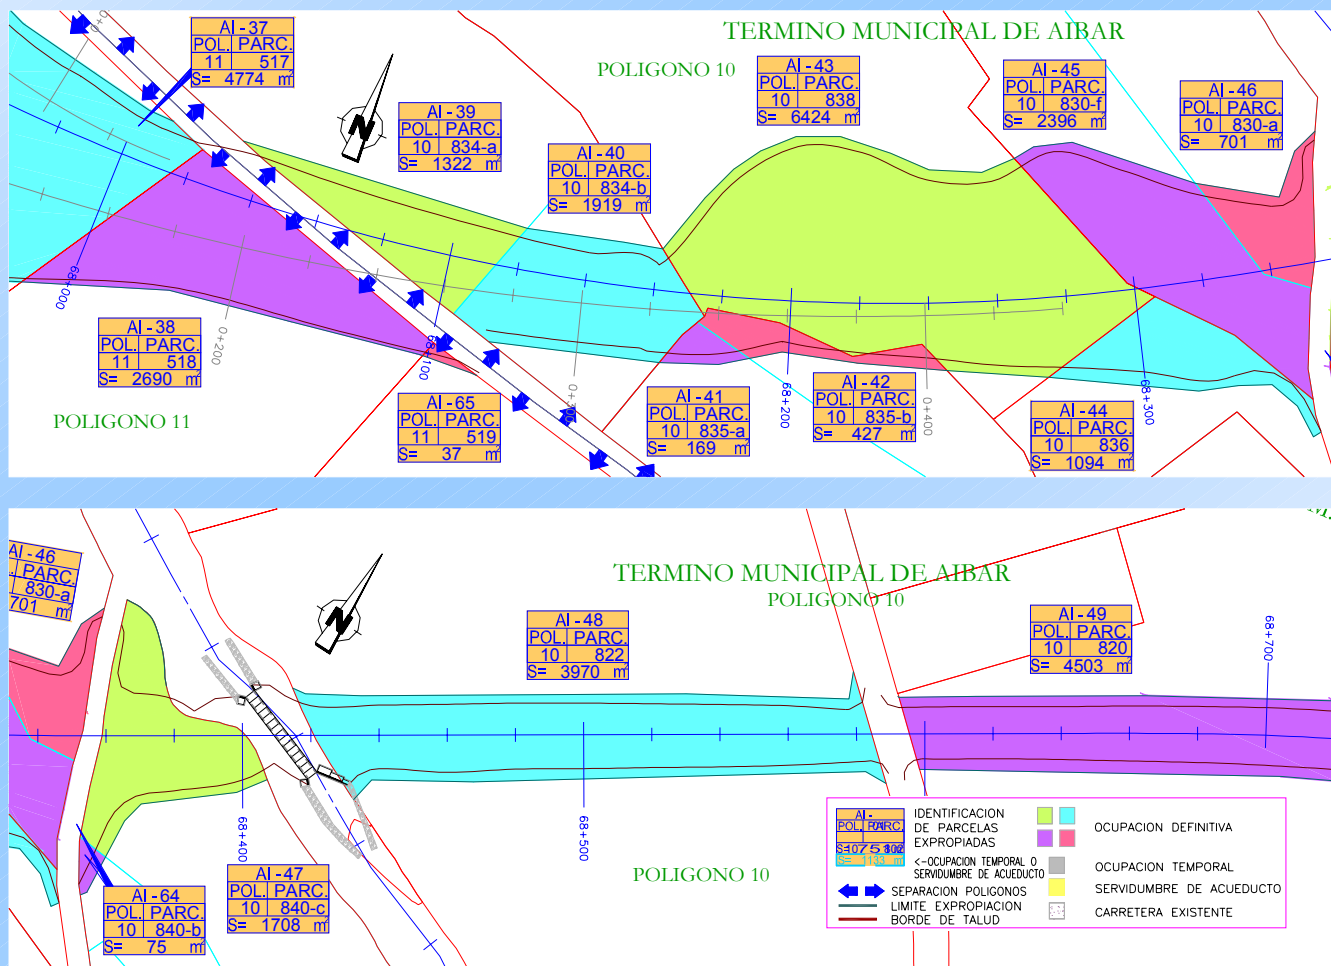


PLANO
PRINCIPAL

PROYECTO DE CONSTRUCCION DE ENSANCHE Y MEJORA DE LA CARRETERA NA-132.
TRAMO: VARIANTE DE SADA-AIBAR / VARIANTE DE AIBAR.

REFERENCIA DEL PROYECTO: SP IIPDC045-RF-T3 EU/03

P
A
R
C
E
L
A
S
A
F
E
C
T
A
D
A
S

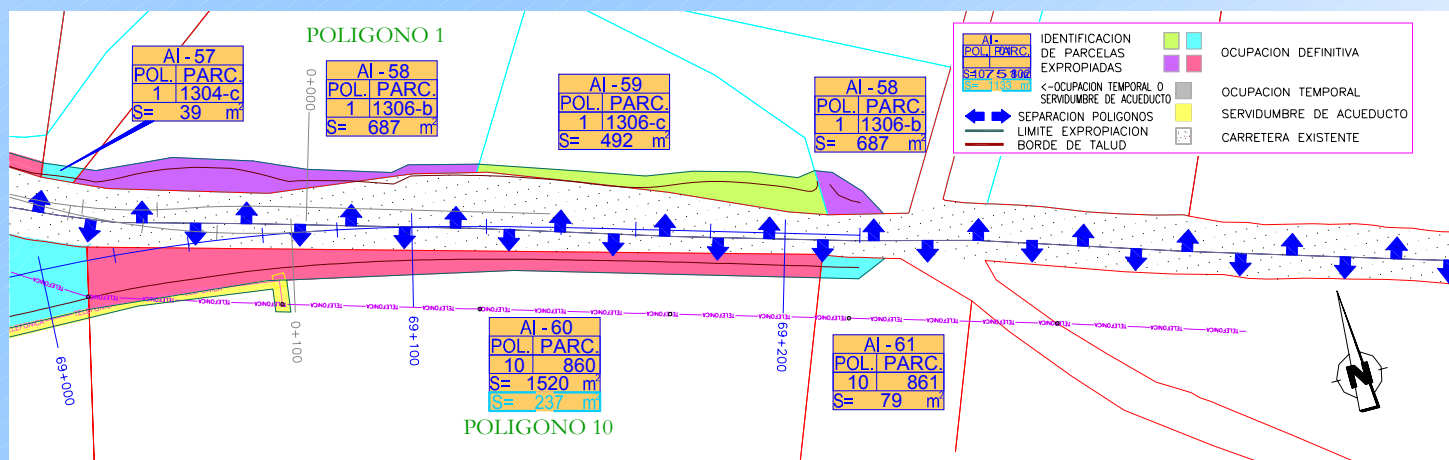
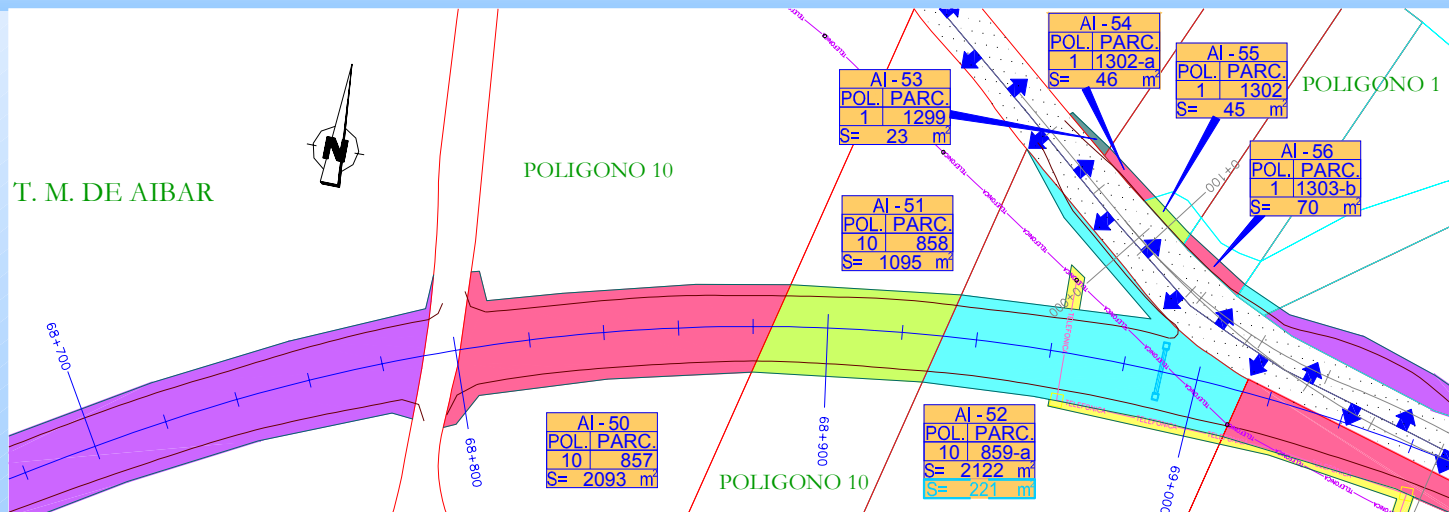


PLANO
PRINCIPAL

PROYECTO DE CONSTRUCCION DE ENSANCHE Y MEJORA DE LA CARRETERA NA-132.
TRAMO: VARIANTE DE SADA-AIBAR / VARIANTE DE AIBAR.

REFERENCIA DEL PROYECTO: SP IIPDC045-RF-T3 EU/03

P
A
R
C
E
L
A
S
A
F
E
C
T
A
D
A
S

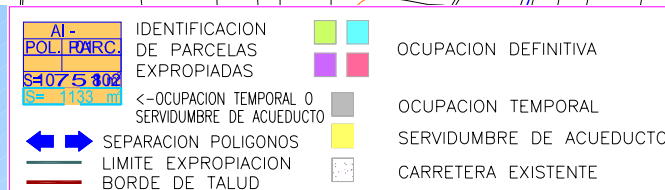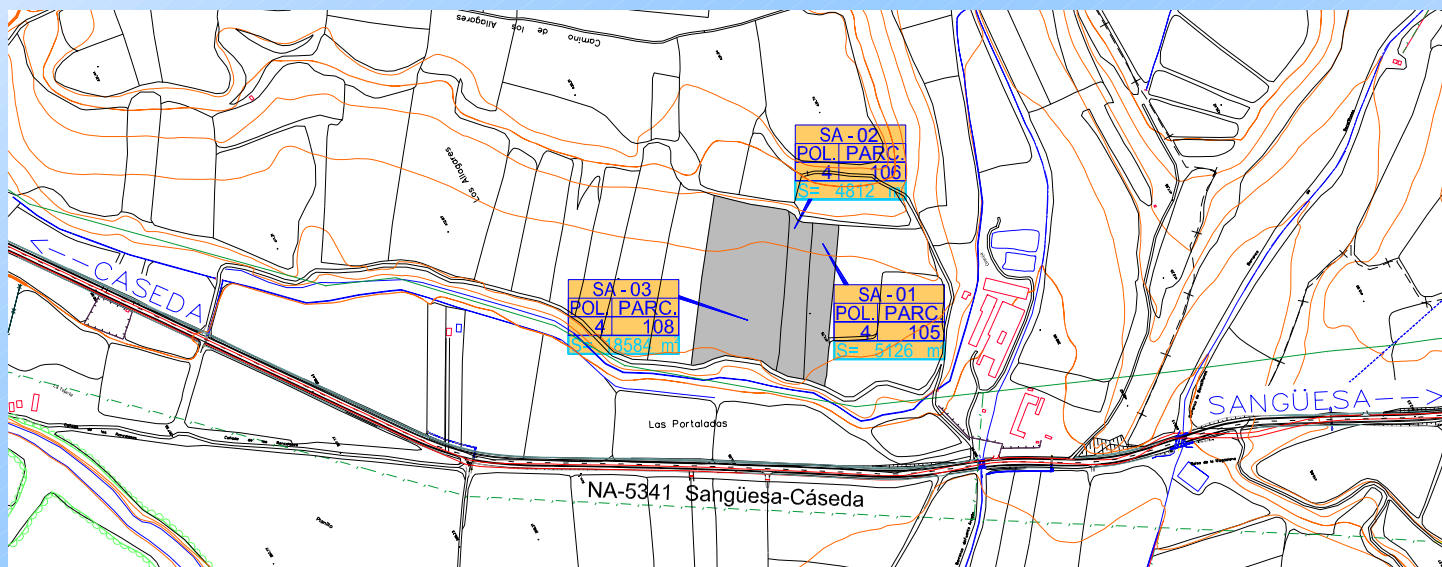

 **PLANO
PRINCIPAL**