


EMPLAZAMIENTO

ESCALA 1/30.000



MAPA DE SITUACIÓN

SIN ESCALA

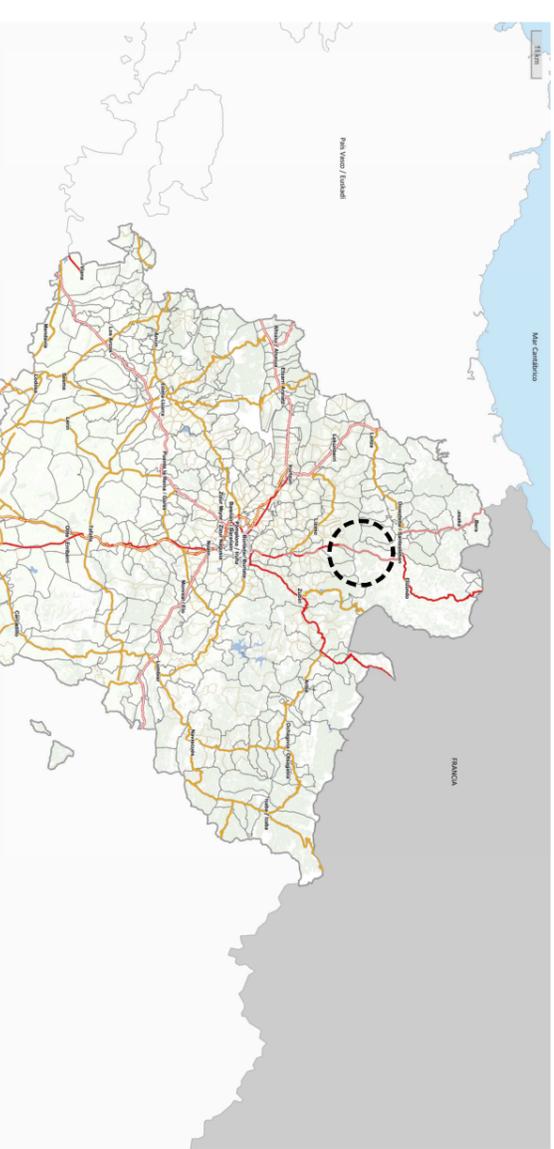

ÍNDICE DE PLANOS

1.- SITUACION, EMPLAZAMIENTO E INDICE	1P
2.- PLANTA DE CONJUNTO	1P
3.- PLANTA DE TRAZADO	21P
4.- PLANTA GENERAL. ORTOFOTO	21P
5.- PERFIL LONGITUDINAL	13P
6.- PERFILES TRANSVERSALES	33P
7.- SECCIONES TIPO	6P
8.- DRENAJE	
8.1.- PLANTA GENERAL	11P
8.2.- CUENCAS	6P
9.- ESTRUCTURAS	
9.1.- VIADUCTO	7P
9.2.- MARCO	1P
9.3.- MURO ESCOLLERA	2P
9.4.- MURO MENSULA	1P
10.- TUNEL	
10.1.- SECCION FUNCIONAL	2P
10.2.- PERFILES GEOLOGICOS DE LOS TUNELES	2P
10.3.- EMBOQUILLES	4P
10.4.- SOSTENIMIENTOS TIPO	10P
11.- SOLUCIONES PROPUESTAS AL TRÁFICO DURANTE LAS OBRAS	2P
12.- INTEGRACION MEDIOAMBIENTAL	
12.1.- SITUACION Y EMPLAZAMIENTO	3P
12.2.- PLANTA GENERAL	3P
12.3.- USOS DEL SUELO	3P
12.4.- HABITATS Y ENP	3P
12.5.- MONTE UTILIDAD PUBLICA	3P
12.6.- CAZA Y PESCA	3P
12.7.- POBLACION Y CULTURA	3P
12.8.- MEDIDAS	11P
12.9.- DETALLES	3P
13.- REPOSICIÓN DE SERVIDUMBRES Y SERVICIOS	11P
13.1.- SERVICIOS AFECTADOS	3P
13.2.- CAMINOS	3P
14.- EXPROPIACIONES	
14.1.- TRAZADO PRINCIPAL	21P
14.2.- CAMINOS	1P
14.3.- VERTEDEROS	4P
15.- VERTEDEROS	
15.1.- EMPLAZAMIENTO Y RUTAS DE ACCESO	3P
15.2.- PLANTA Y PERFILES	19P
16.- SITUACIÓN DE PARCELAS PARA INSTALACIONES AUXILIARES Y ACOPIOS	1P
17.- ACCESOS AL CENTRO DE CONTROL	1P
18.- MODELIZACION PASO GALERIAS	4P