



FABRICA ABANDONADA

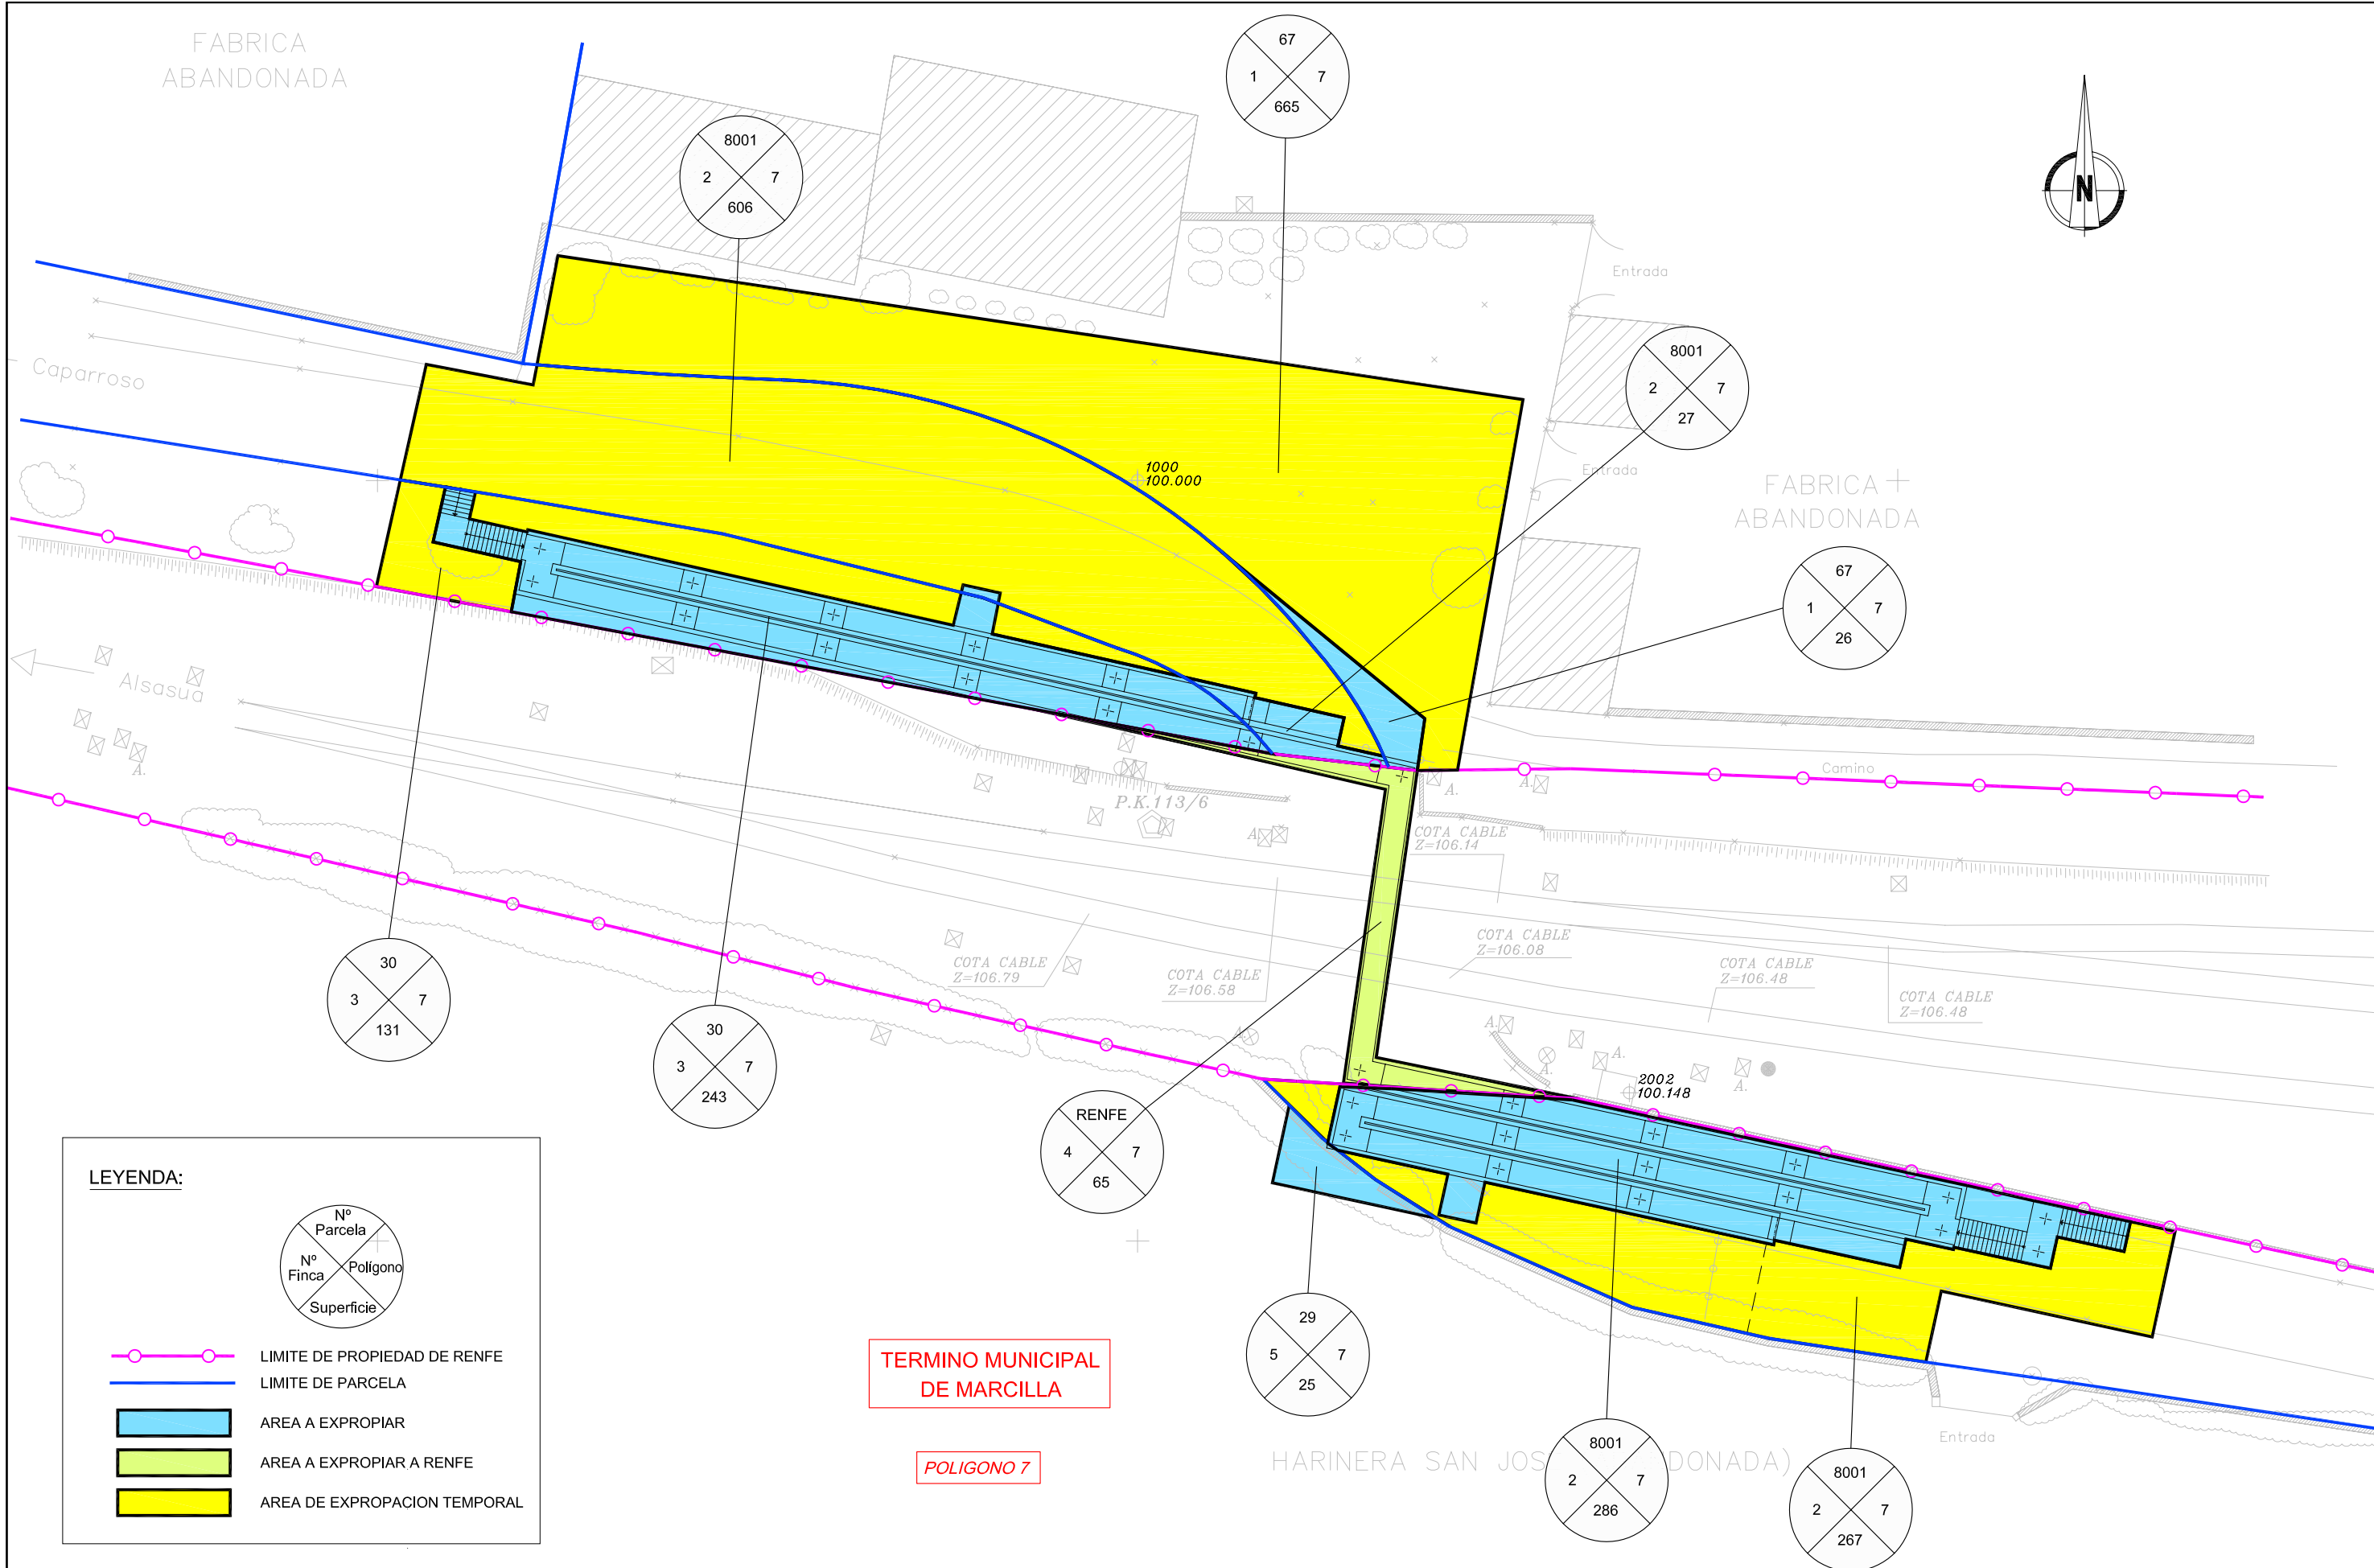

LEYENDA:

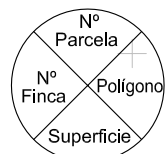

- LIMITE DE PROPIEDAD DE RENFE
- LIMITE DE PARCELA
- AREA A EXPROPIAR
- AREA A EXPROPIAR A RENFE
- AREA DE EXPROPIACION TEMPORAL

TERMINO MUNICIPAL DE MARCILLA

POLIGONO 7



DEPARTAMENTO DE OBRAS PUBLICAS, TRANSPORTES Y COMUNICACIONES
SERVICIO DE PROYECTOS, FERROCARRILES Y OBRAS HIDRAULICAS

TITULO DEL PROYECTO:
PROYECTO BASICO DE PASARELA PEATONAL SOBRE LA VIA EN EL POLIGONO DE LA AZUCARERA DE MARCILLA

DIRECCIÓN DEL PROYECTO:

MARTIN PEREZ TRECU

CONSULTOR:

peyco,sa

AUTOR DEL PROYECTO:

JOSE A. PARRAGUIRRE GARCIA

ESCALA:
1:200
0 5 10m.
ORIGINALES A-1: GRÁFICAS:

FECHA:
MARZO 2005

PLANO N° 2.6
HOJA 1 DE 1

DESIGNACIÓN DE PLANO:
PLANTA DE EXPROPIACIONES