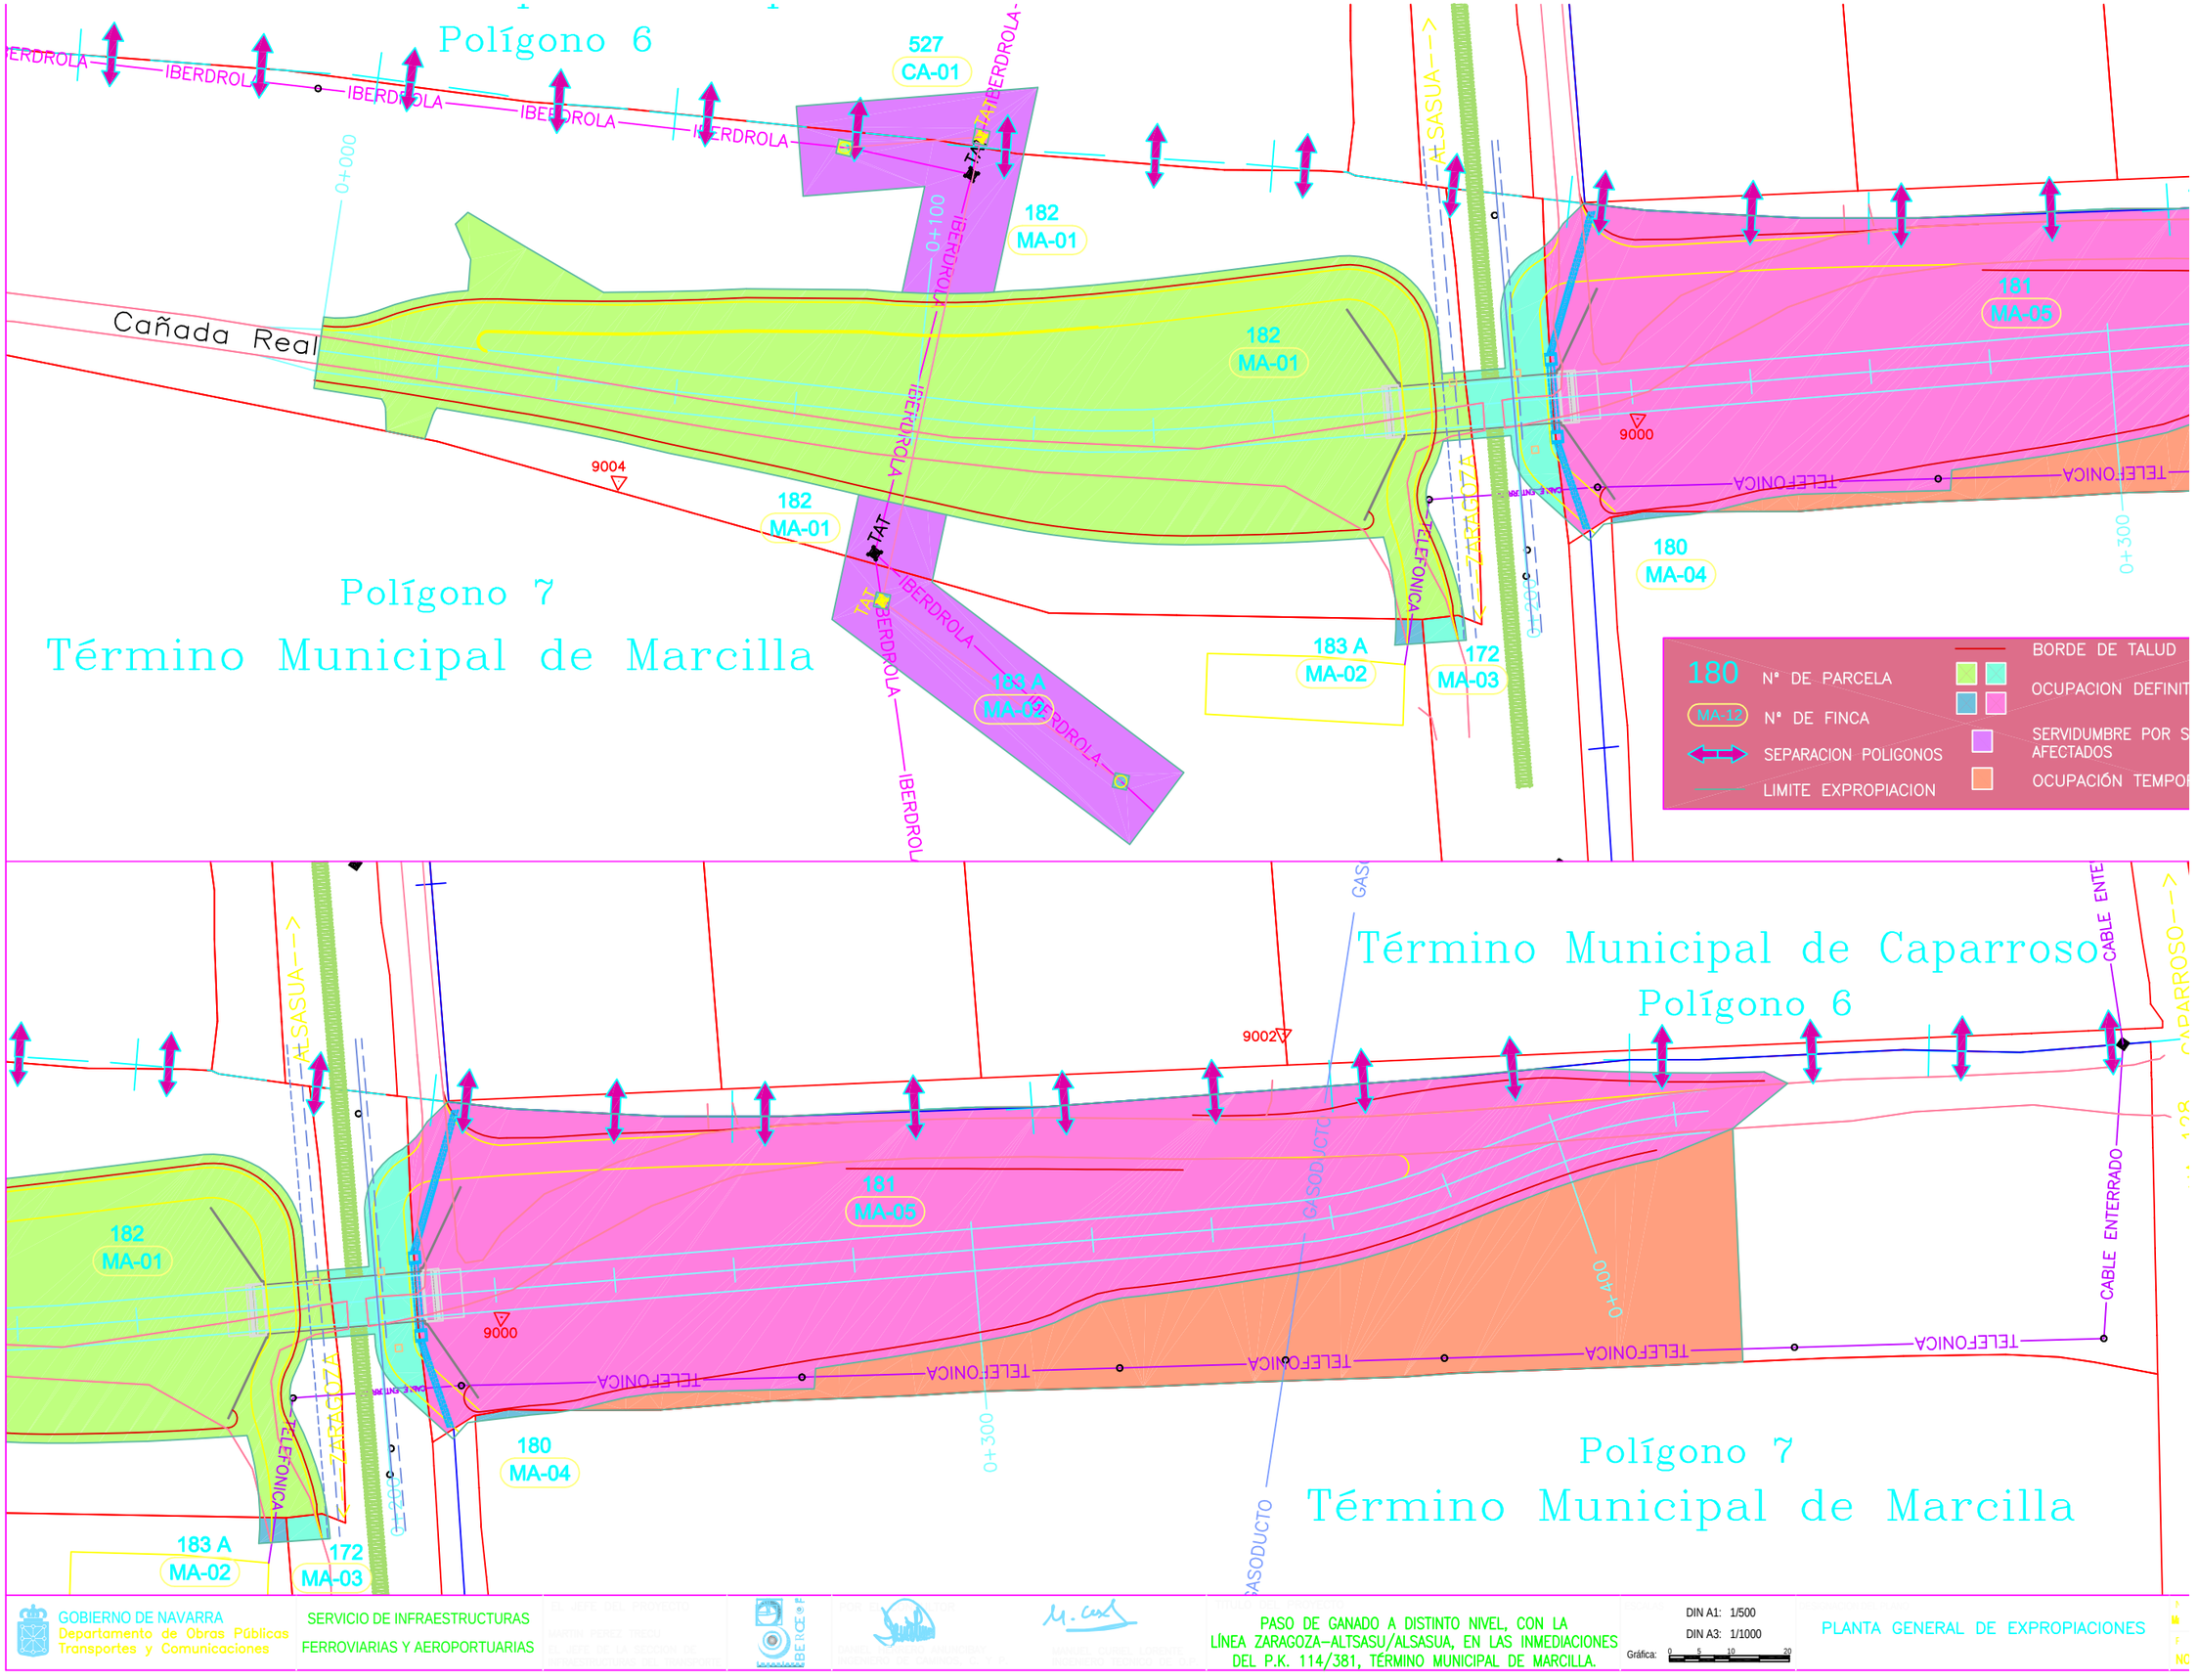

GOBIERNO DE NAVARRA
Departamento de Obras Públicas Transportes y Comunicaciones

SERVICIO DE INFRAESTRUCTURAS FERROVIARIAS Y AEROPORTUARIAS

PASO DE GANADO A DISTINTO NIVEL, CON LA LÍNEA ZARAGOZA–ALTSASU/ALSASUA, EN LAS INMEDIACIONES DEL P.K. 114/381, TÉRMINO MUNICIPAL DE MARCILLA.

DIN A1: 1/500
DIN A3: 1/1000
Gráfica: 0 5 10 20

PLANTA GENERAL DE EXPROPIACIONES