



SECCIÓN - DESMONTE  
4.6.2 TRONCO CALZADA DERECHA  
4.6.3 TRONCO CALZADA IZQUIERDA  
ESCALA 1/100

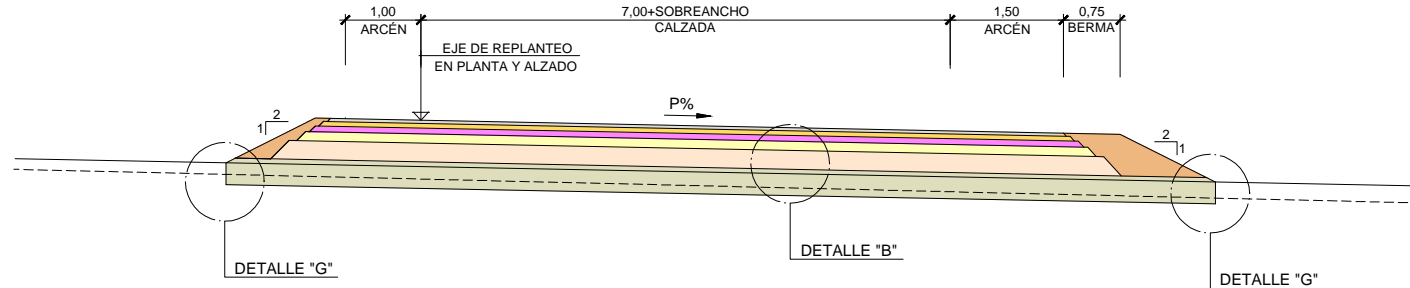


SECCIÓN - TERRAPLÉN  
4.6.2 TRONCO CALZADA DERECHA  
4.6.3 TRONCO CALZADA IZQUIERDA  
ESCALA 1/100

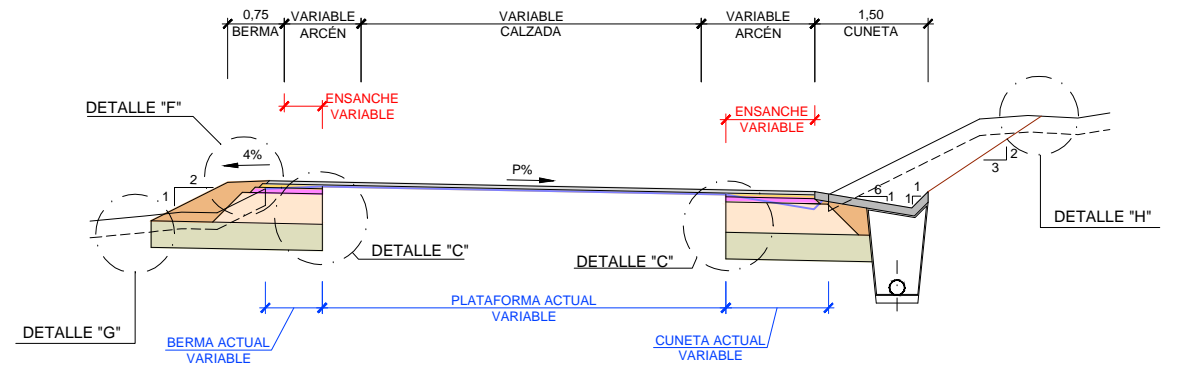


SECCIÓN RAMALES Y ACCESOS (Ver tabla)

EJE	EJE REPLANTEO	ARCÉN IZQUIERDO	CALZADA	ARCÉN DERECHO
1.1.1_INT. SUNBILLA NORTE-NORTE_ACCESO M.D.	L.B. IZQUIERDA	1,0	4,0	1,5
1.1.2_INT. SUNBILLA NORTE-NORTE_R. DEC. M.I.	L.B. IZQUIERDA	0,5	4,0	1,5
1.1.3_INT. SUNBILLA NORTE-NORTE_R. ACE. M.I.	L.B. IZQUIERDA	0,5	4,0	1,5
2.1_SALIDA 54+580 M.I.	L.B. IZQUIERDA	1,0	4,0	1,5
2.2_SALIDA 55+800 M.D.	L.B. IZQUIERDA	1,0	4,0	1,5
3.1_SALIDA 57+070 M.I.	L.B. IZQUIERDA	1,0	4,0	1,5
3.2.1_ENLACE BERRIZÁUN_R.DECE. M.D.	L.B. IZQUIERDA	1,0	4,0	1,5
3.2.2_ENLACE BERRIZÁUN_R.ACE. M.D.	L.B. IZQUIERDA	1,0	4,0	1,5
3.2.3_ENLACE BERRIZÁUN_R.DECE. M.I.	L.B. IZQUIERDA	1,0	4,0	1,5
3.2.4_ENLACE BERRIZÁUN_R.ACE. M.I.	L.B. IZQUIERDA	1,0	4,0	1,5
3.3_SALIDA 58+260 M.D.	L.B. IZQUIERDA	1,0	4,0	1,5
3.4.1_ENLACE NA-4400_R.DECE. M.D.	L.B. IZQUIERDA	1,0	4,0	1,5
3.4.2_ENLACE NA-4400_R.ACE. M.D.	L.B. IZQUIERDA	1,0	4,0	1,5
3.4.3_ENLACE NA-4400_R.DECE. M.I.	L.B. IZQUIERDA	1,0	4,0	1,5
3.4.4_ENLACE NA-4400_R.ACE. M.I.	L.B. IZQUIERDA	1,0	4,0	1,5
3.5_ENTRADA 60+540 M.I.	L.B. IZQUIERDA	1,0	4,0	1,5
4.1_SALIDA 61+620 M.I.	L.B. IZQUIERDA	1,0	4,0	1,5
4.2_ENTRADA 62+100 M.D.	L.B. IZQUIERDA	1,0	4,0	1,5
4.3.1_ENLACE 62+800_R.DECE. M.D.	L.B. IZQUIERDA	1,0	4,0	1,5
4.3.2_ENLACE 62+800_R.ACE. M.D.	L.B. IZQUIERDA	1,0	4,0	1,5
4.3.3_ENLACE 62+800_R.DECE. M.I.	L.B. IZQUIERDA	1,0	4,0	1,5
4.3.4_ENLACE 62+800_R.ACE. M.I.	L.B. IZQUIERDA	1,0	4,0	1,5
4.4_SALIDA 63+280 M.D.	L.B. IZQUIERDA	1,0	4,0	1,5
4.5_SALIDA NA-8304_BERA M.D.	L.B. IZQUIERDA	1,0	4,0	1,5


EJE	EJE REPLANTEO	ARCÉN IZQUIERDO	CALZADA	ARCÉN DERECHO
4.5_SALIDA NA-8304_BERA M.D.	L.B. IZQUIERDA	1,0	4,0	1,5
4.6.4_INTERSECC. BERA CENTRO. ACCESO 63+740 M.I. SALIDA	L.B. DERECHA	1,0	5,0	1,5
4.6.5_INTERSECC. BERA CENTRO. ACCESO 63+740 M.I. ENTRADA	L.B. DERECHA	1,0	5,0	1,5
4.6.6_INTERSECC. BERA CENTRO. ACCESO 63+950 M.D. SALIDA	L.B. DERECHA	1,0	5,0	1,5
4.6.7_INTERSECC. BERA CENTRO. ACCESO 63+950 M.D. ENTRADA SENTIDO SUR	L.B. IZQUIERDA	1,0	4,0	1,5
4.6.8_INTERSECC. BERA CENTRO. ACCESO 63+950 M.D. ENTRADA SENTIDO NORTE	L.B. DERECHA	1,0	4,0	1,5
5.1.1_ENLACE ZALÁIN_R.DECE. M.D.	L.B. IZQUIERDA	1,0	4,0	1,5
5.1.2_ENLACE ZALÁIN_R.ACE. M.D.	L.B. IZQUIERDA	1,0	4,5	1,5
5.1.3_ENLACE ZALÁIN_R.DECE. M.I.	L.B. IZQUIERDA	1,0	4,0	1,5
5.1.4_ENLACE ZALÁIN_R.ACE. M.I.	L.B. IZQUIERDA	1,0	4,0	1,5
5.2.1_INTERSECCIÓN BERA NORTE_R.ACE. M.D.	L.B. IZQUIERDA	1,0	4,0	1,5
5.2.2_INTERSECCIÓN BERA NORTE_R.DECE. M.I.	L.B. IZQUIERDA	1,0	4,0	1,5
5.2.3_INTERSECCIÓN BERA NORTE_ACCESO. M.I.	L.B. IZQUIERDA	1,0	4,0	1,5
5.2.4_INTERSECCIÓN BERA NORTE_R.ACE. M.I.	L.B. IZQUIERDA	1,0	4,0	1,5
5.3.1_ESTACIONES DE SERVICIO 65+660_SALIDA M.D.	L.B. IZQUIERDA	1,0	4,0	1,5
5.3.2_ESTACIONES DE SERVICIO 65+660_ENTRADA M.D.	L.B. IZQUIERDA	1,0	4,0	1,5
5.3.3_ESTACIONES DE SERVICIO 65+660_SALIDA M.I.	L.B. IZQUIERDA	1,0	4,0	1,5
5.3.4_ESTACIONES DE SERVICIO 65+660_ENTRADA M.I.	L.B. IZQUIERDA	1,0	4,0	1,5
5.4.1_ENLACE 66+120_R.DECE. M.D.	L.B. IZQUIERDA	1,0	4,0	1,5
5.4.2_ENLACE 66+120_R.ACE. M.D.	L.B. IZQUIERDA	1,0	4,0	1,5
5.4.3_ENLACE 66+120_R.DECE. M.I.	L.B. IZQUIERDA	1,0	4,0	1,5
5.4.4_ENLACE 66+120_R.ACE. M.I.	L.B. IZQUIERDA	1,0	4,0	1,5
5.5.1_ENLACE ENDARLATSA_R.DECE. M.D.	L.B. IZQUIERDA	1,0	4,0	1,5
5.5.2_ENLACE ENDARLATSA_R.DECE. M.I.	L.B. IZQUIERDA	1,0	4,0	1,5
5.5.3_ENLACE ENDARLATSA_R.ACE. M.I.	L.B. IZQUIERDA	1,0	4,0	1,5

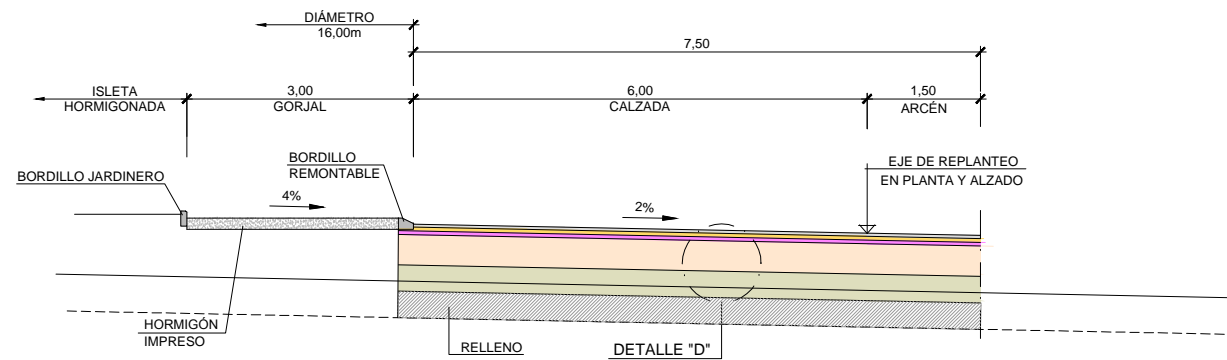


SECCIÓN:  
4.6.1 MINIGLORIETA BERA CENTRO  
ESCALA 1/100

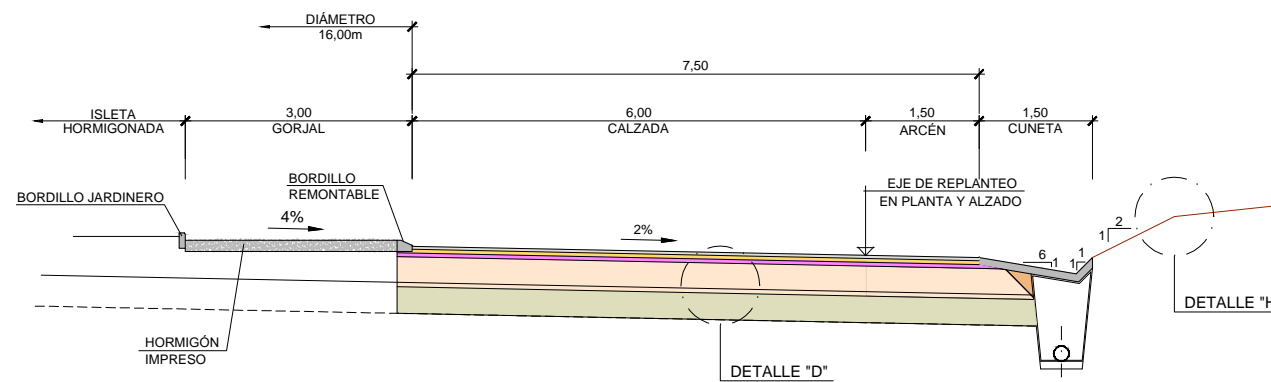


SECCIÓN:  
4.6.1 MINIGLORIETA BERA CENTRO  
ESCALA 1/100

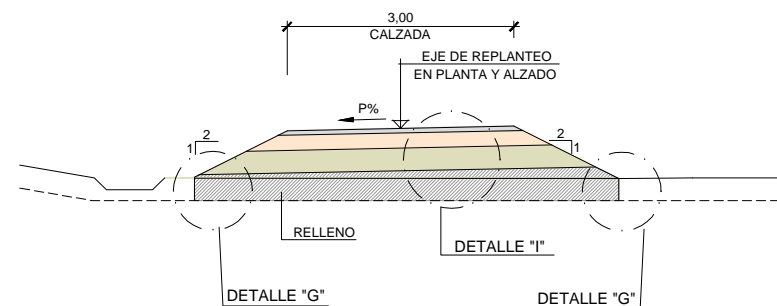


SECCIÓN 5.6.1  
CAMINO P.K. 65+560 M.I.  
ESCALA 1/100

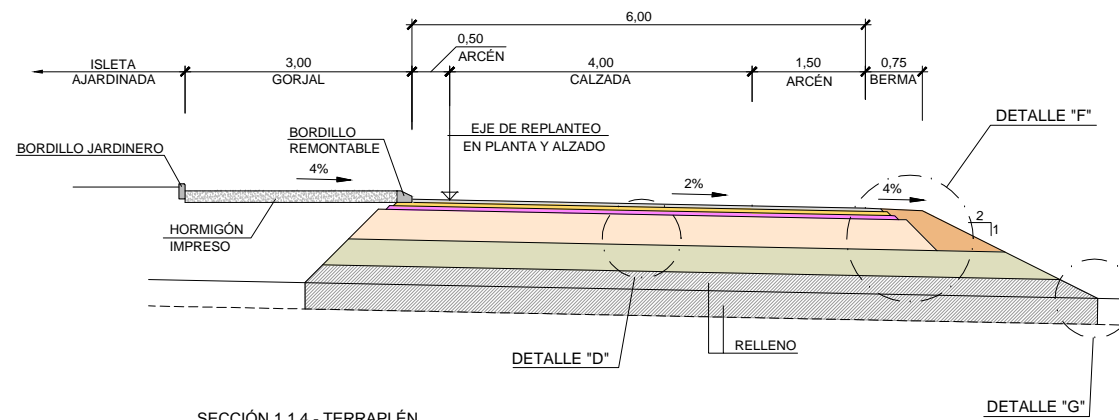












SECCIÓN 1.1.4 - TERRAPLÉN  
SUNBILLA NORTE - NORTE GLORIETA GOTA  
ESCALA 1/100

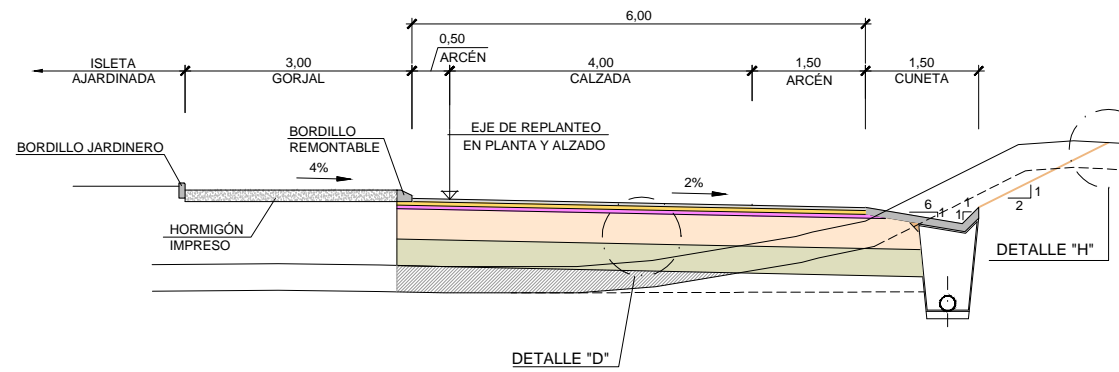

SECCIÓN 11.4 - DESMONTE  
SUNBILLA NORTE - NORTE GLORIETA GOTA  
ESCALA 1/100

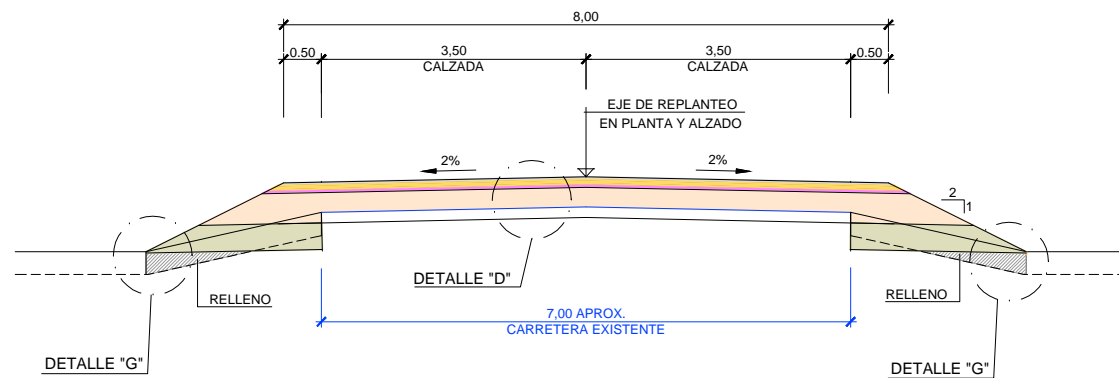

SECCIÓN 1.1.5  
SUNBILLA NORTE-NORTE - NA-1210 M.I.  
ESCALA 1/100

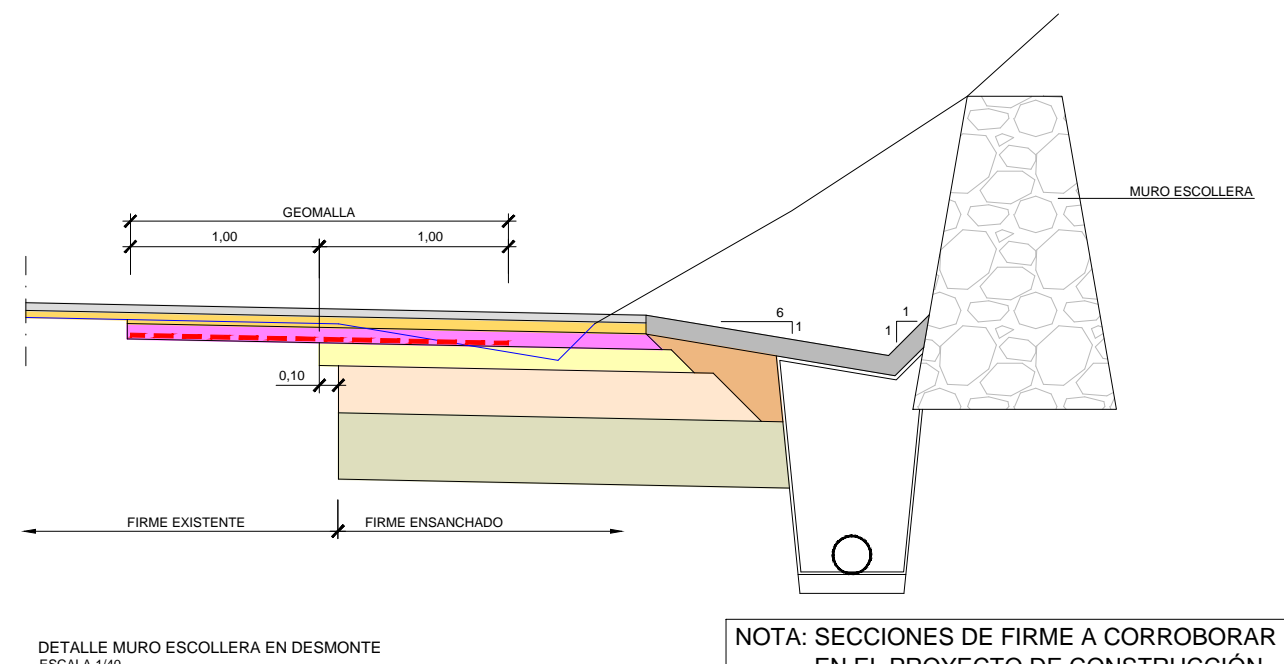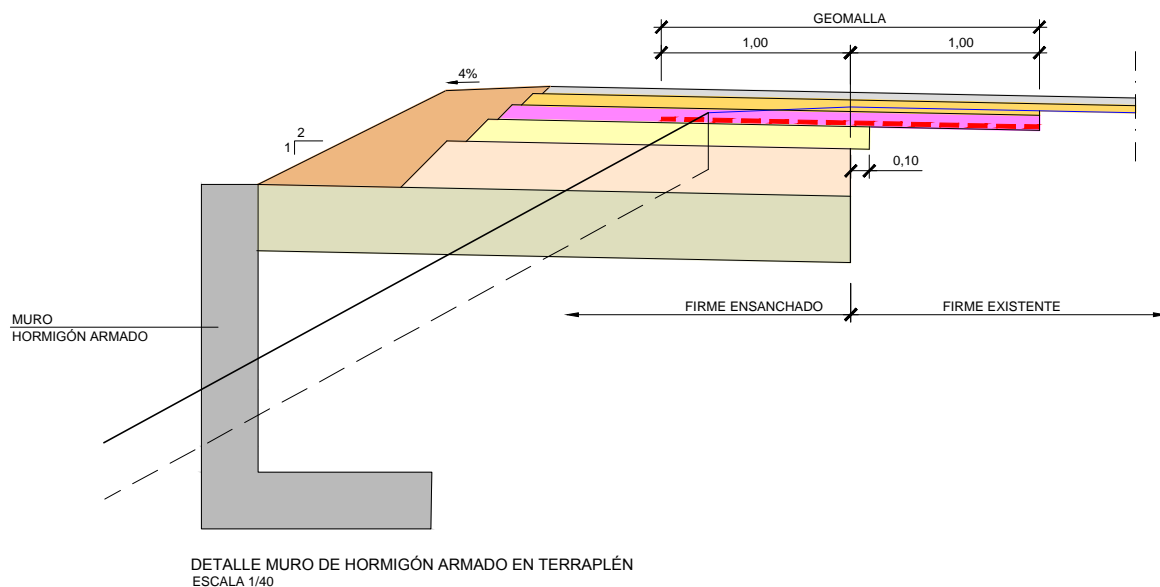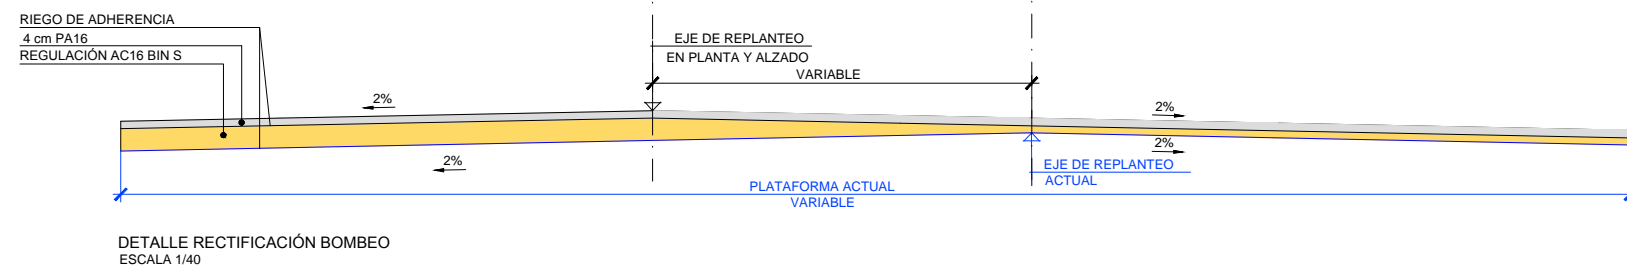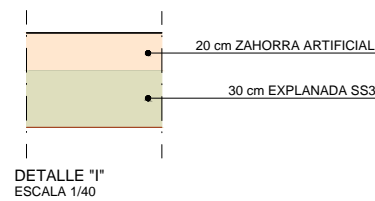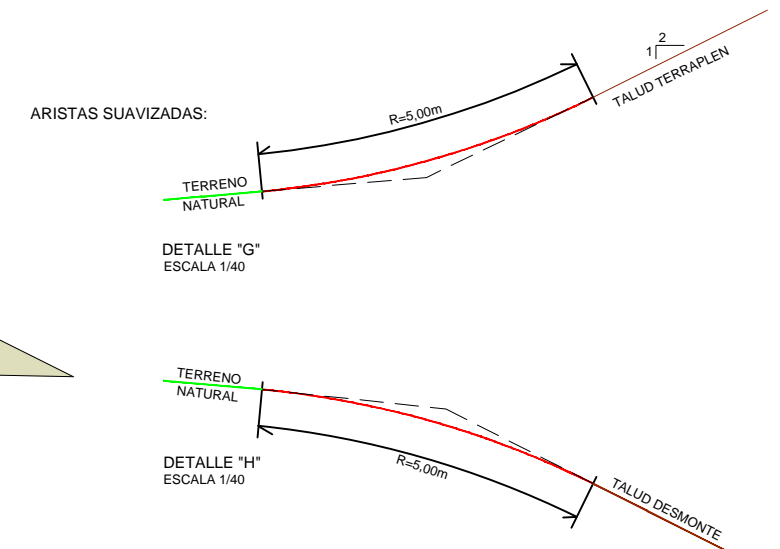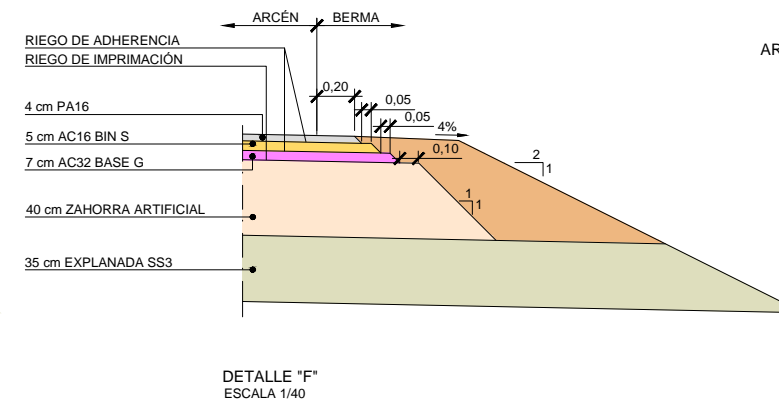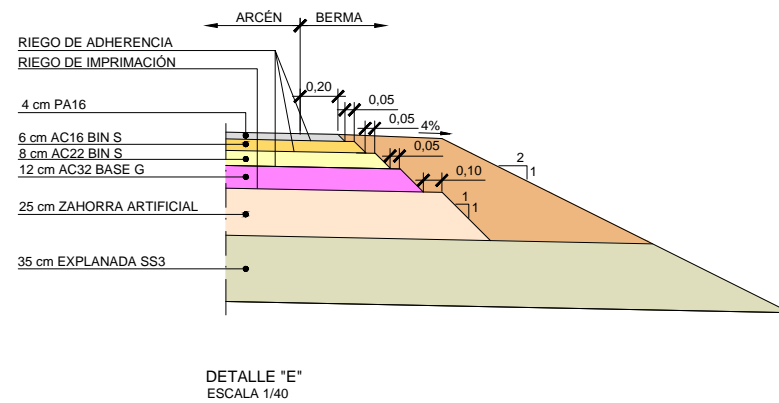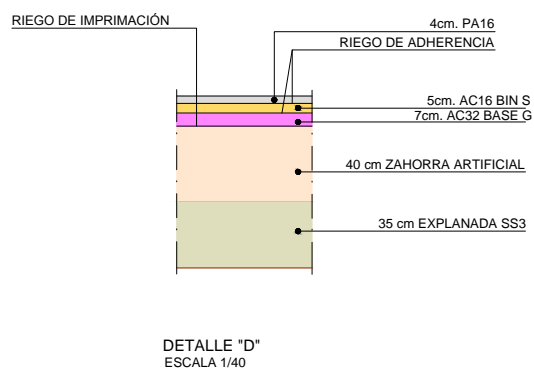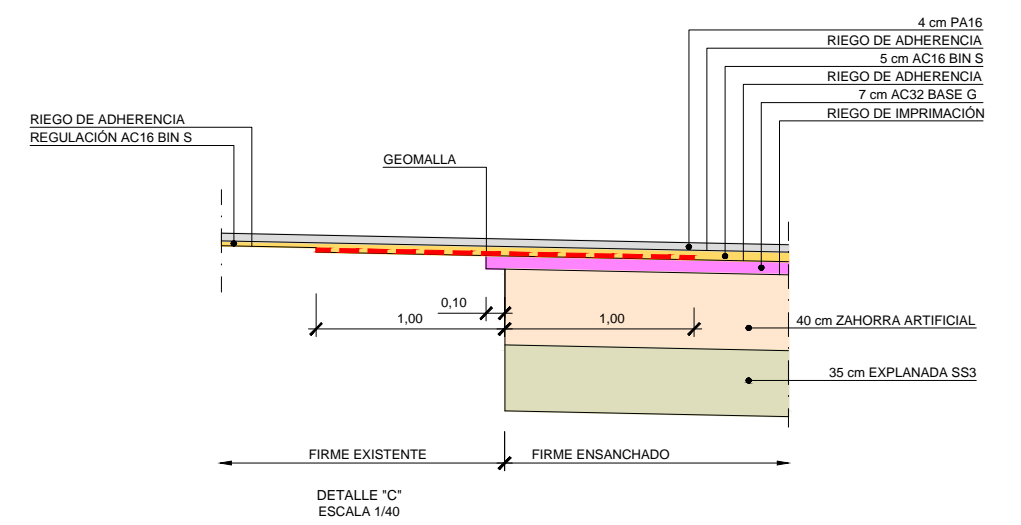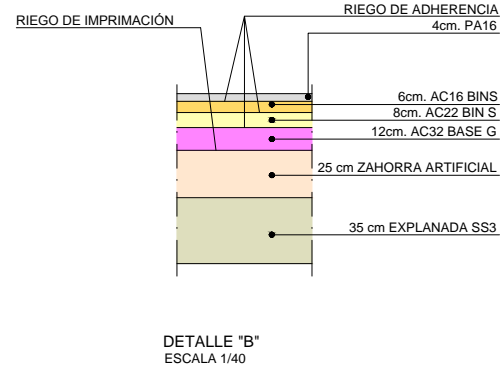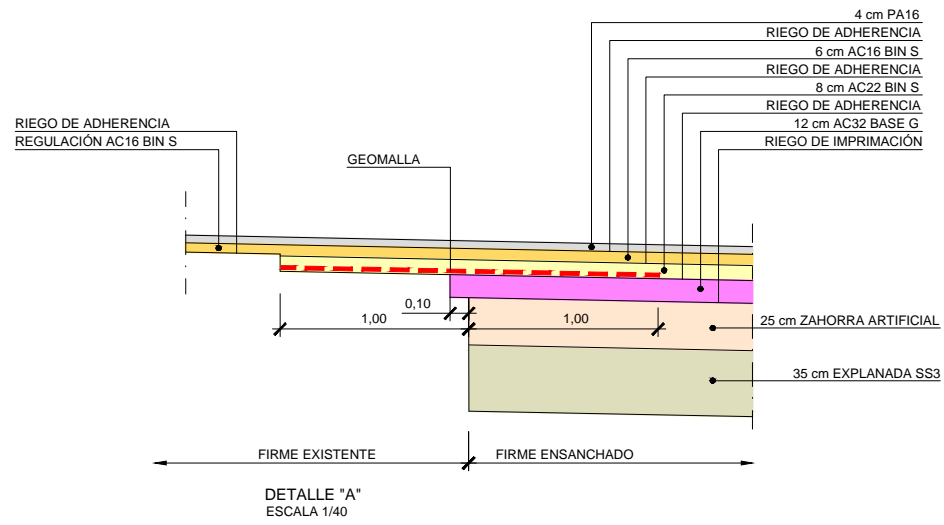

NOTA: SECCIONES DE FIRME A CORROBORAR EN EL PROYECTO DE CONSTRUCCIÓN