

Descripción del proyecto

El proyecto consiste en la construcción de un nuevo enlace, en la zona del peaje de Sarasa (P.K. 103), que permite los movimientos Pamplona-Cendea de Iza y su opuesto a través de la autopista de Navarra A-15.

Con la construcción del nuevo enlace se posibilita la adecuada conexión de la zona con Pamplona a través de la autopista.

La obra consiste en la disposición de un ramal de salida desde la calzada de sentido Norte de la autopista inmediatamente después de traspasar la estación de peaje de Sarasa y otro ramal de entrada a la calzada Sur de la autopista inmediatamente antes de traspasar la citada estación de peaje. Ambos ramales se conectan a la carretera recientemente construida que permite el acceso a la N-240-A, a los núcleos urbanos de la Cerdea de Iza y a las urbanizaciones de la zona.

Desglose del presupuesto

1.EXPLANACIONES	242,337,38€
2.DRENAJE	128,781,91€
3.AFIRMADO	331,193,34€
4.ILUMINACION	7,923,92€
5.SEÑALIZACION Y BALIZAMIENTO	72,809,13€
6.ORDENACION,ESTETICA	8,430,57€
7.REPOSICION SERVICIOS	32,124,16€
8.ACABADO Y VARIOS	12,666,74€
9.SEGURIDAD Y SALUD LABORAL	9,434,58€

Total presupuesto de Ejecución Material 845,301,73€

Total presupuesto de Ejecución por Contrata 1,137,438€




Gobierno de Navarra

Departamento de Obras Públicas, Transportes y Comunicaciones

Dirección General de Obras Públicas


Servicio de Proyectos, Tecnología y Obras Hidráulicas

Sección de Proyectos

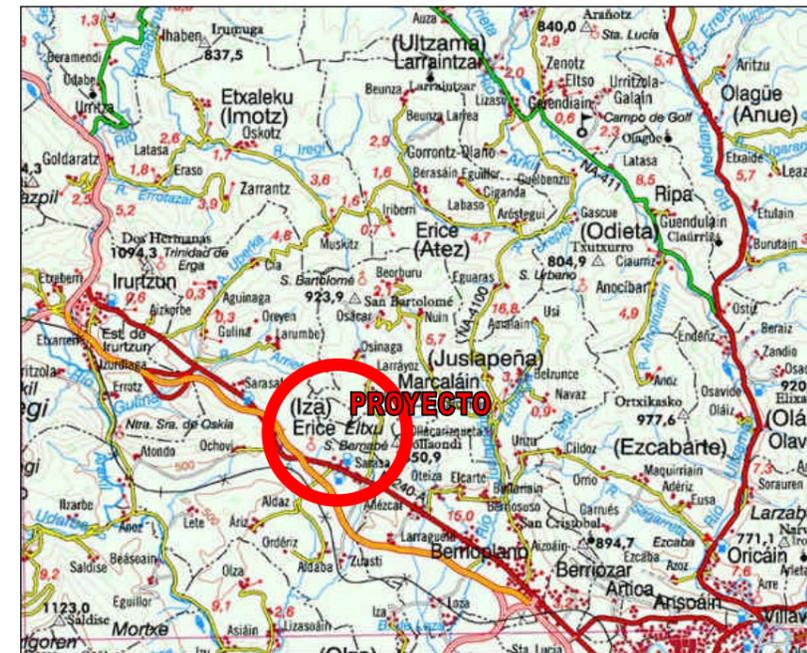

Proyecto de Construcción del Enlace de Iza en la Autopista de Navarra (A - 15)

PLANTA DEL PROYECTO

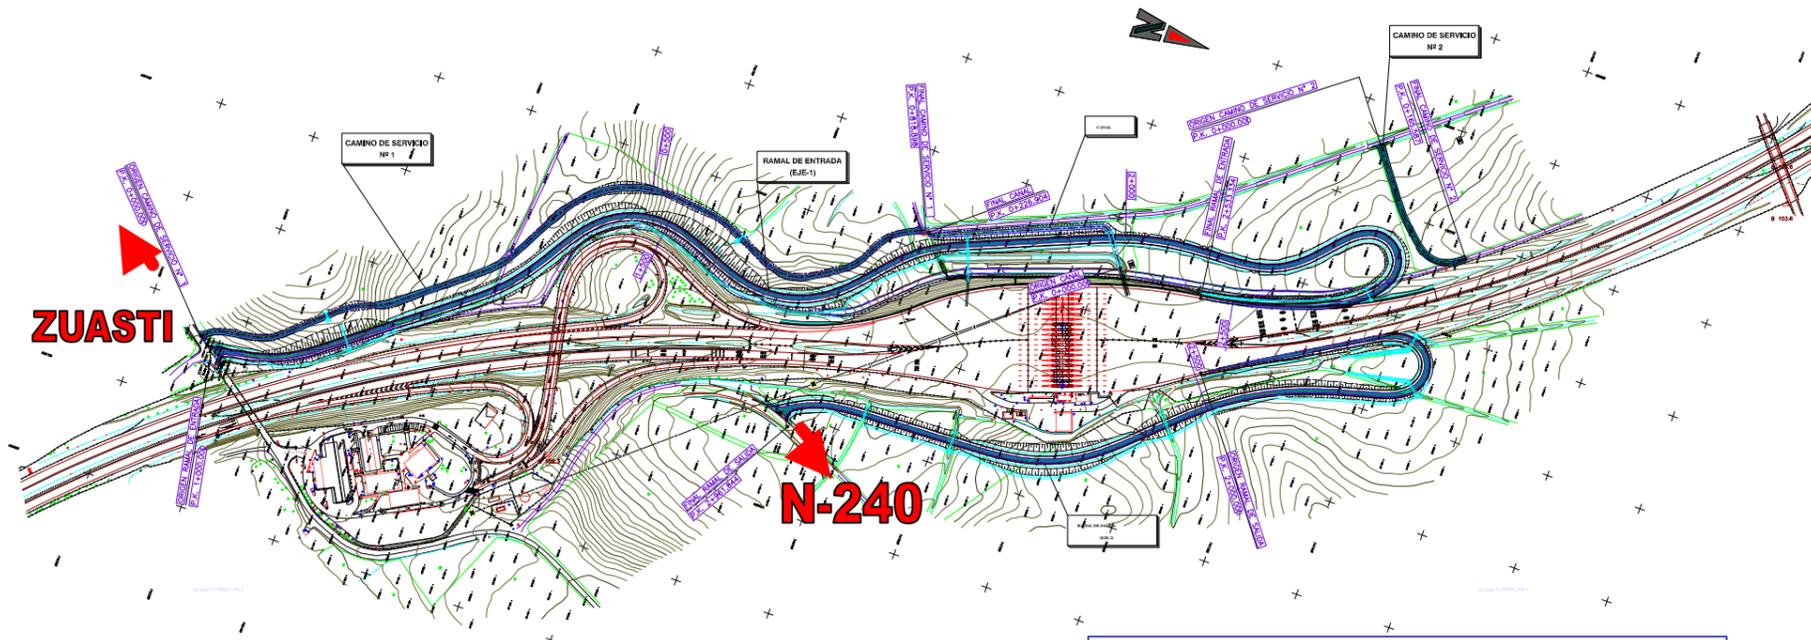

SECCION TIPO