


Urroz Variante 1

Código 1-114

Carretera NA-150

PKm: 14,700

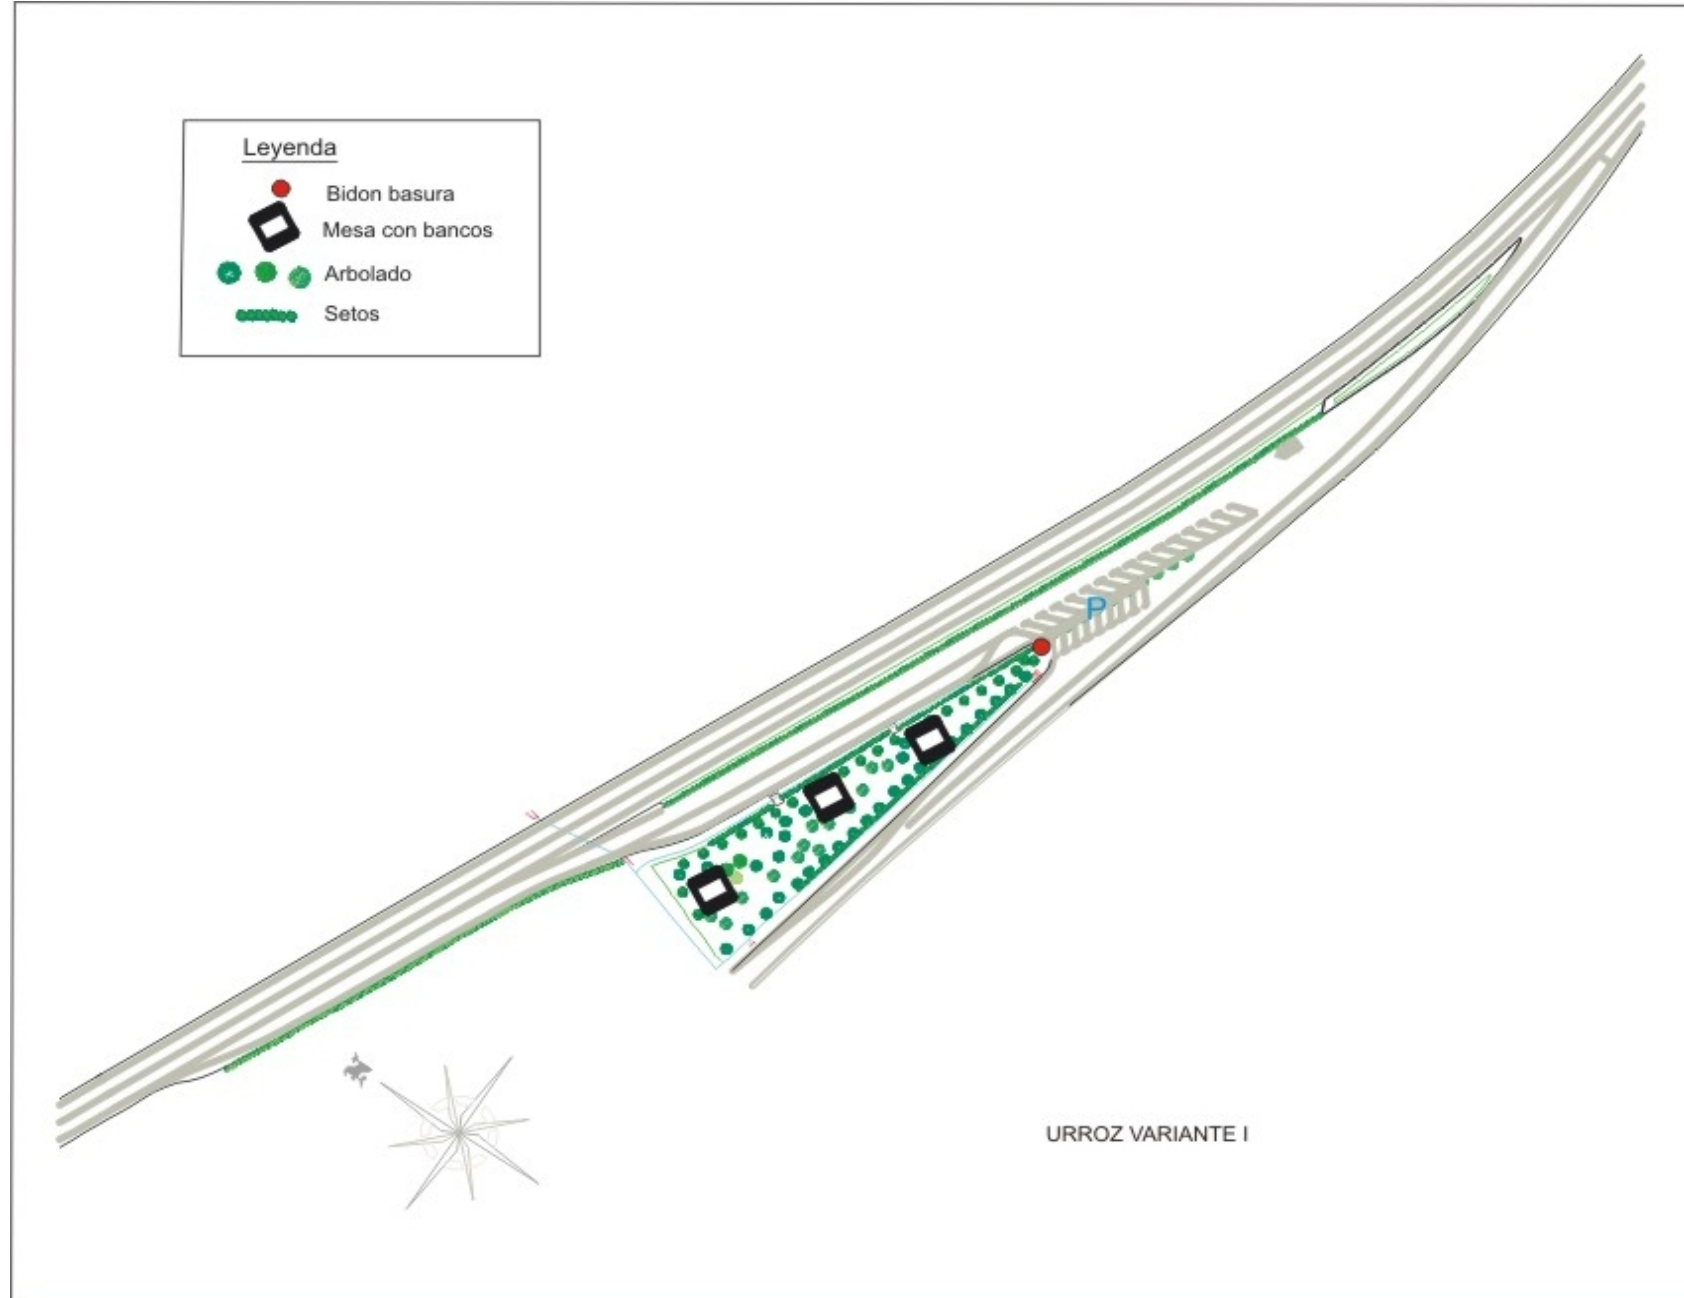

URROZ VARIANTE I

Escala 1:2000