


Bigüezal (Puente)

Código 2-104

Carretera NA-178

PKm: 14,200

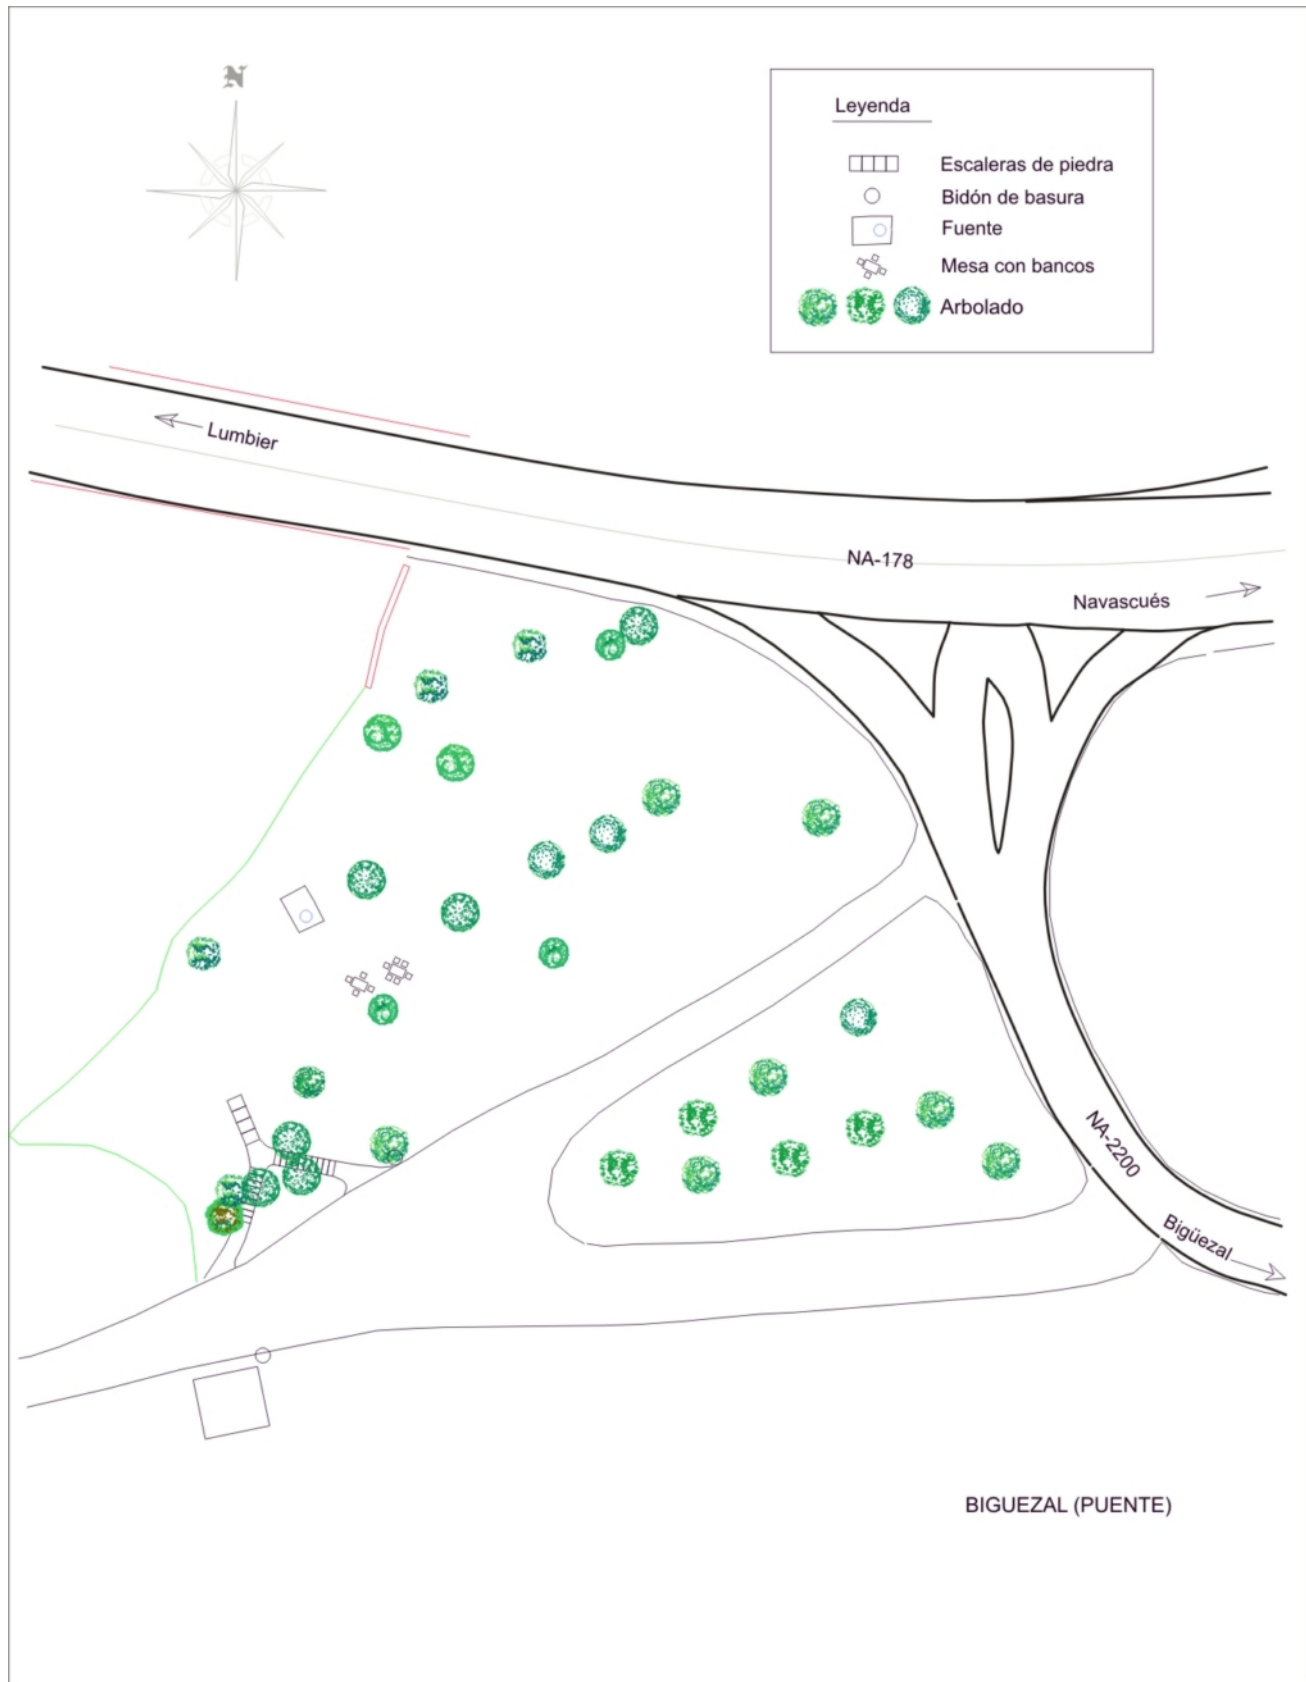

Escala 1:500