


PROYECTO DE CONSTRUCCIÓN VARIANTE SUR DE TAFALLA . FASE 1

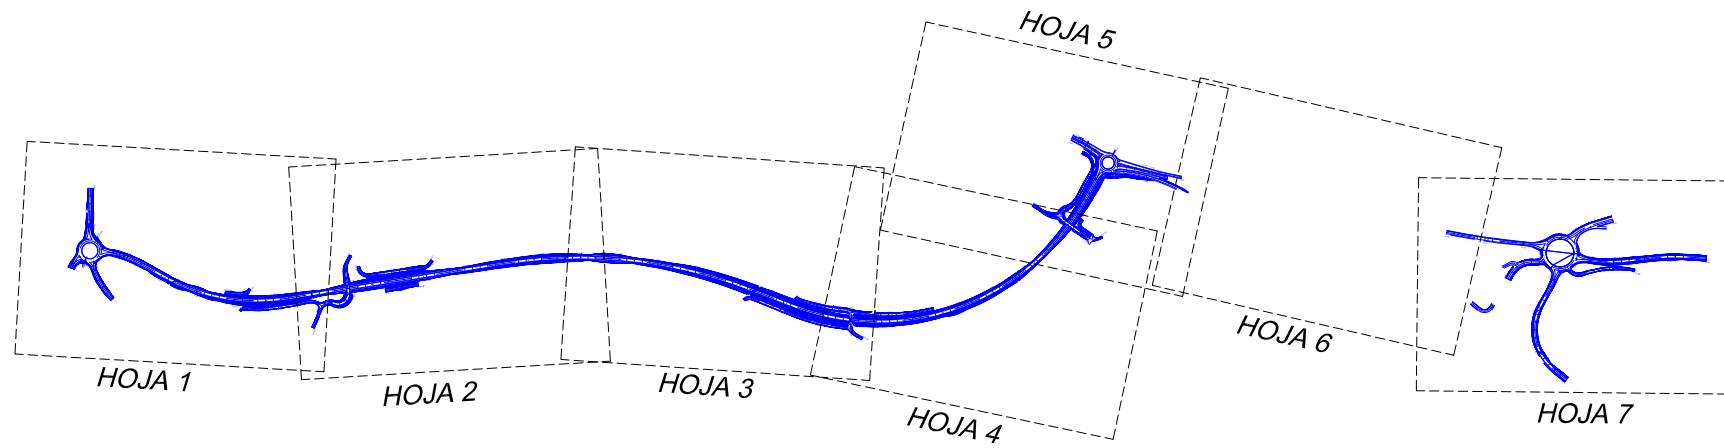

PROYECTO DE CONSTRUCCIÓN VARIANTE SUR DE TAFALLA. FASE 1

