


SERVICIOS EXISTENTES

- RED DE ABASTECIMIENTO
- RED DE SANEAMIENTO
- - - IBERDROLA LÍNEA ALTA TENSIÓN AÉREA
- - - IBERDROLA LÍNEA MEDIA TENSIÓN AÉREA
- - - IBERDROLA LÍNEA BAJA TENSIÓN AÉREA
- - - IBERDROLA CANALIZACIÓN BAJA TENSIÓN
- RED DE TELEFÓNICA
- FIBRA OPTICA

SERVICIOS AFECTADOS

- - - NUEVO TRAZADO FIBRA OPTICA
- - - NUEVO TRAZADO TELECOMUNICACIONES
- - - NUEVO TRAZADO ABASTECIMIENTO
- / / / / TRAMO AFECTADO

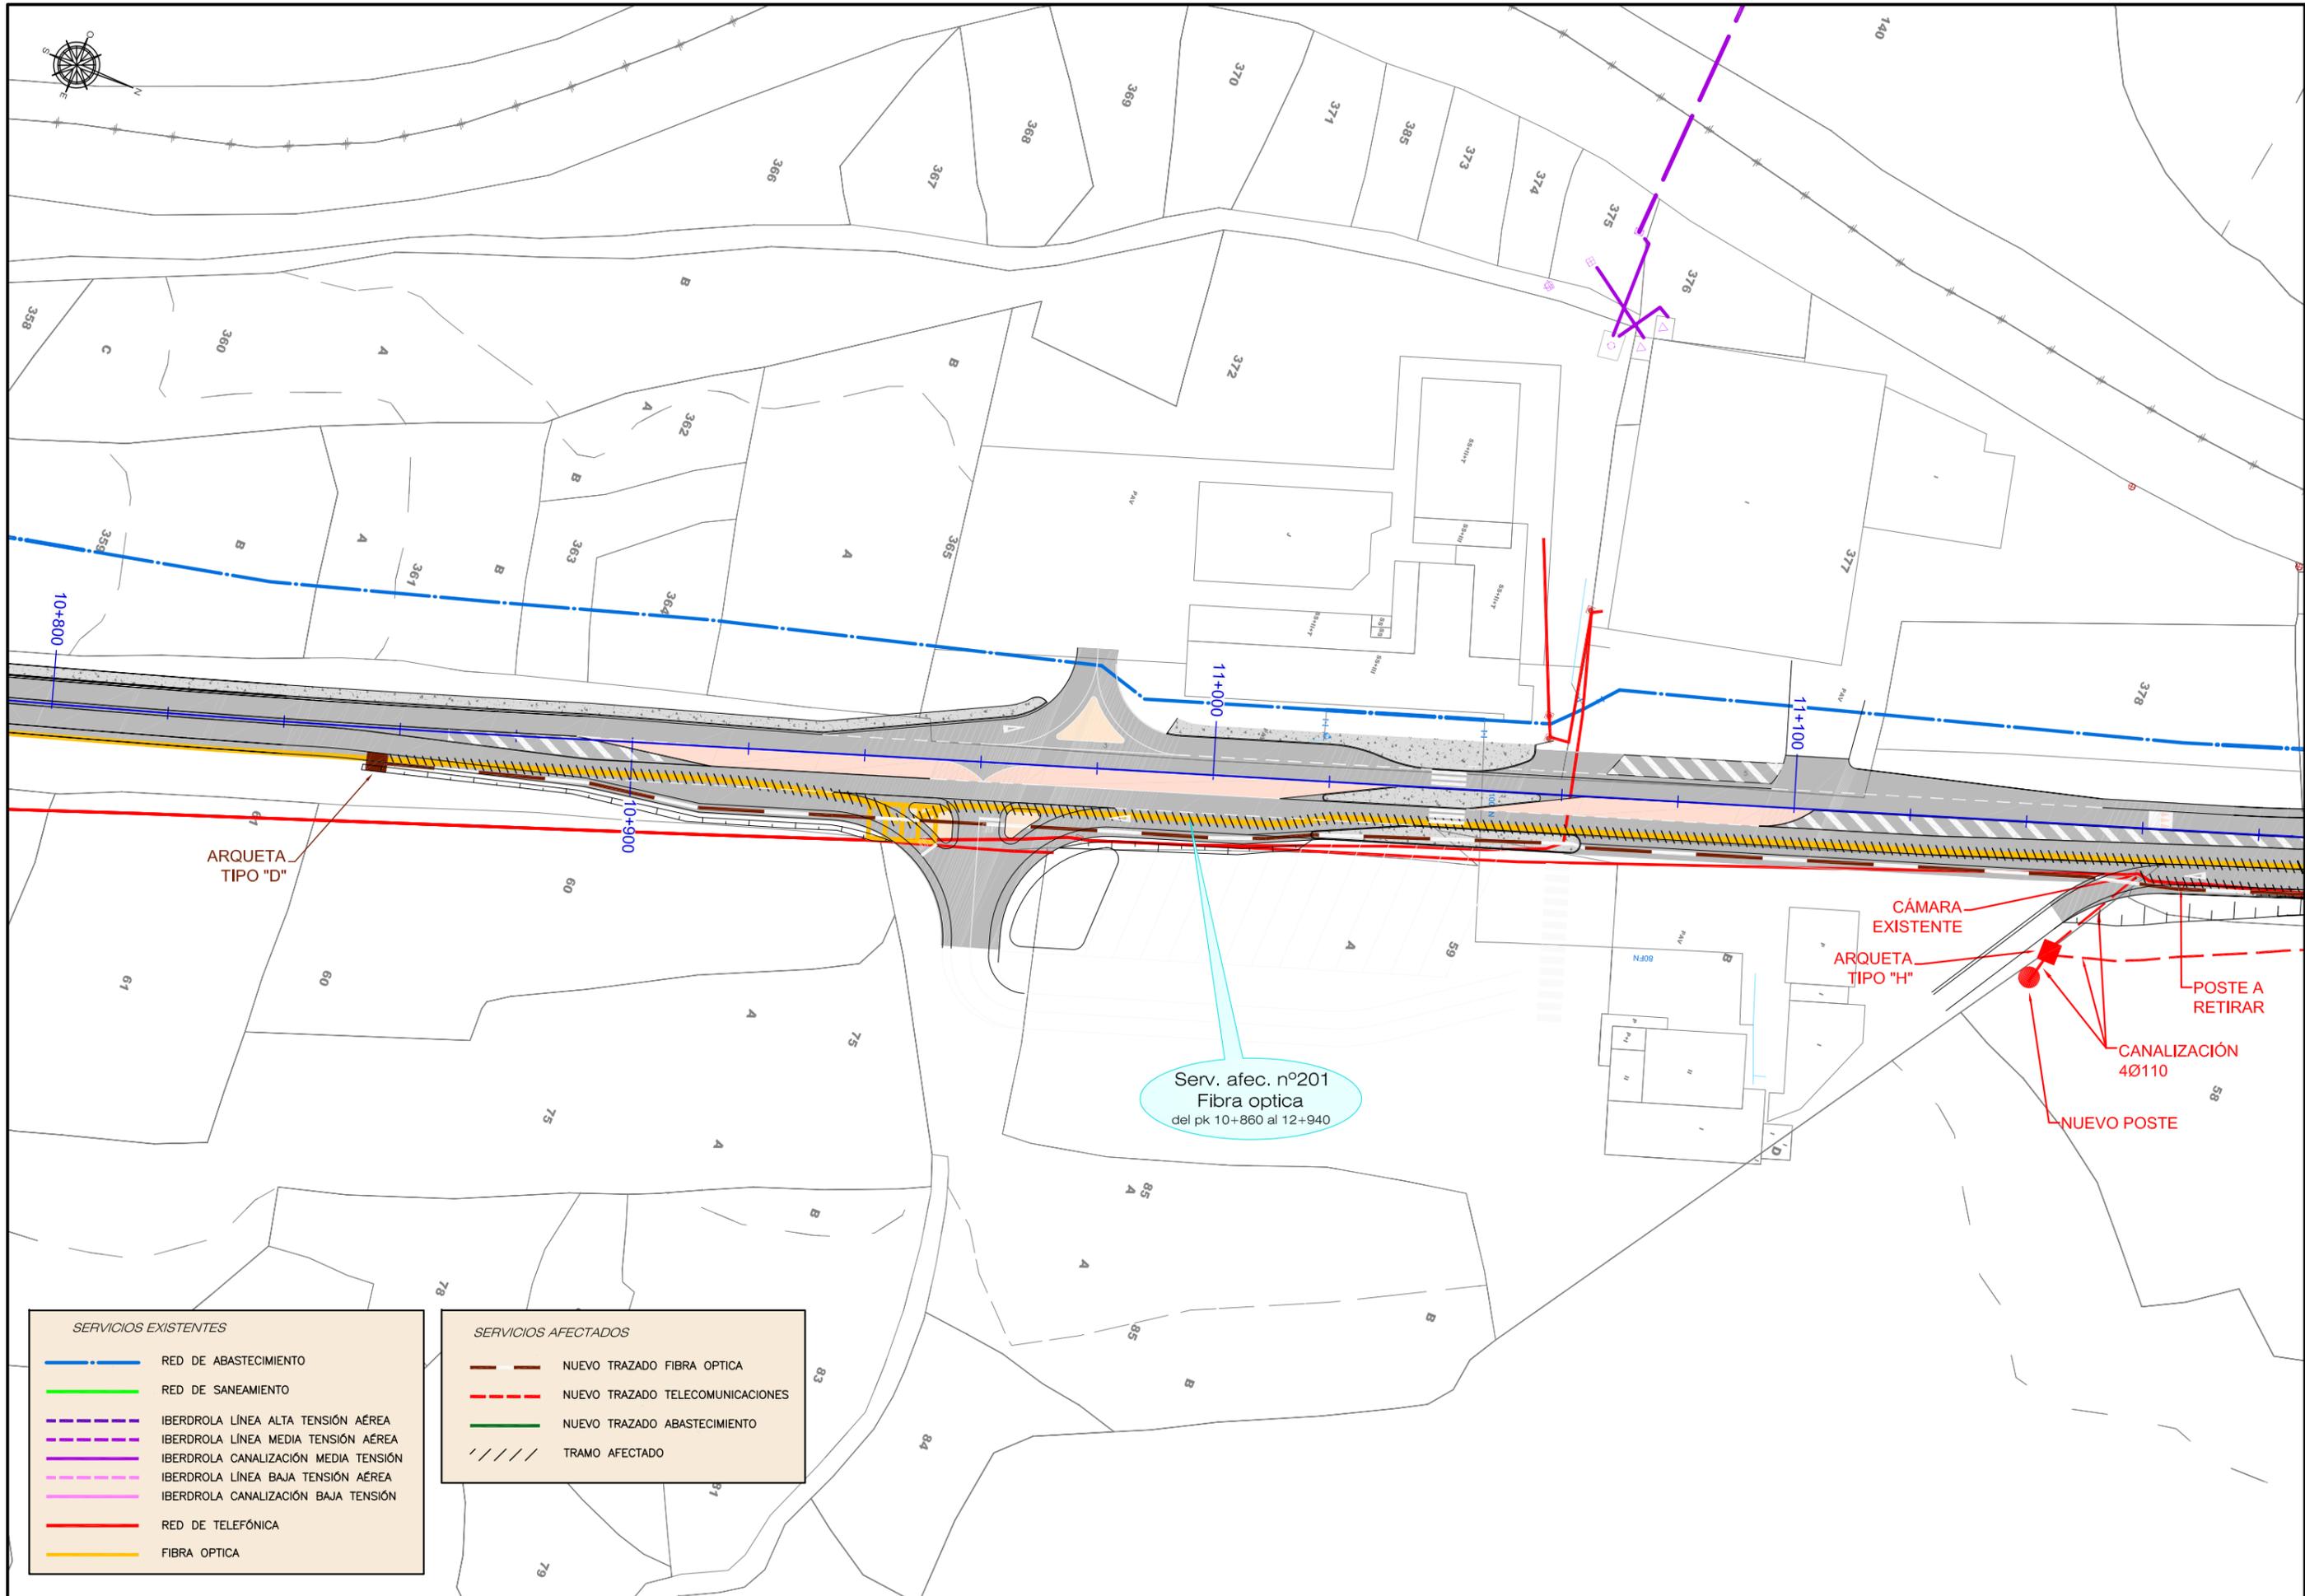


SERVICIOS EXISTENTES

	RED DE ABASTECIMIENTO
	RED DE SANEAMIENTO
	IBERDROLA LÍNEA ALTA TENSIÓN AÉREA
	IBERDROLA LÍNEA MEDIA TENSIÓN AÉREA
	IBERDROLA CANALIZACIÓN MEDIA TENSIÓN
	IBERDROLA LÍNEA BAJA TENSIÓN AÉREA
	IBERDROLA CANALIZACIÓN BAJA TENSIÓN
	RED DE TELEFÓNICA
	FIBRA OPTICA

SERVICIOS AFECTADOS

	NUEVO TRAZADO FIBRA OPTICA
	NUEVO TRAZADO TELECOMUNICACIONES
	NUEVO TRAZADO ABASTECIMIENTO
	TRAMO AFECTADO

Serv. afec. nº201
Fibra optica
del pk 10+860 al 12+940

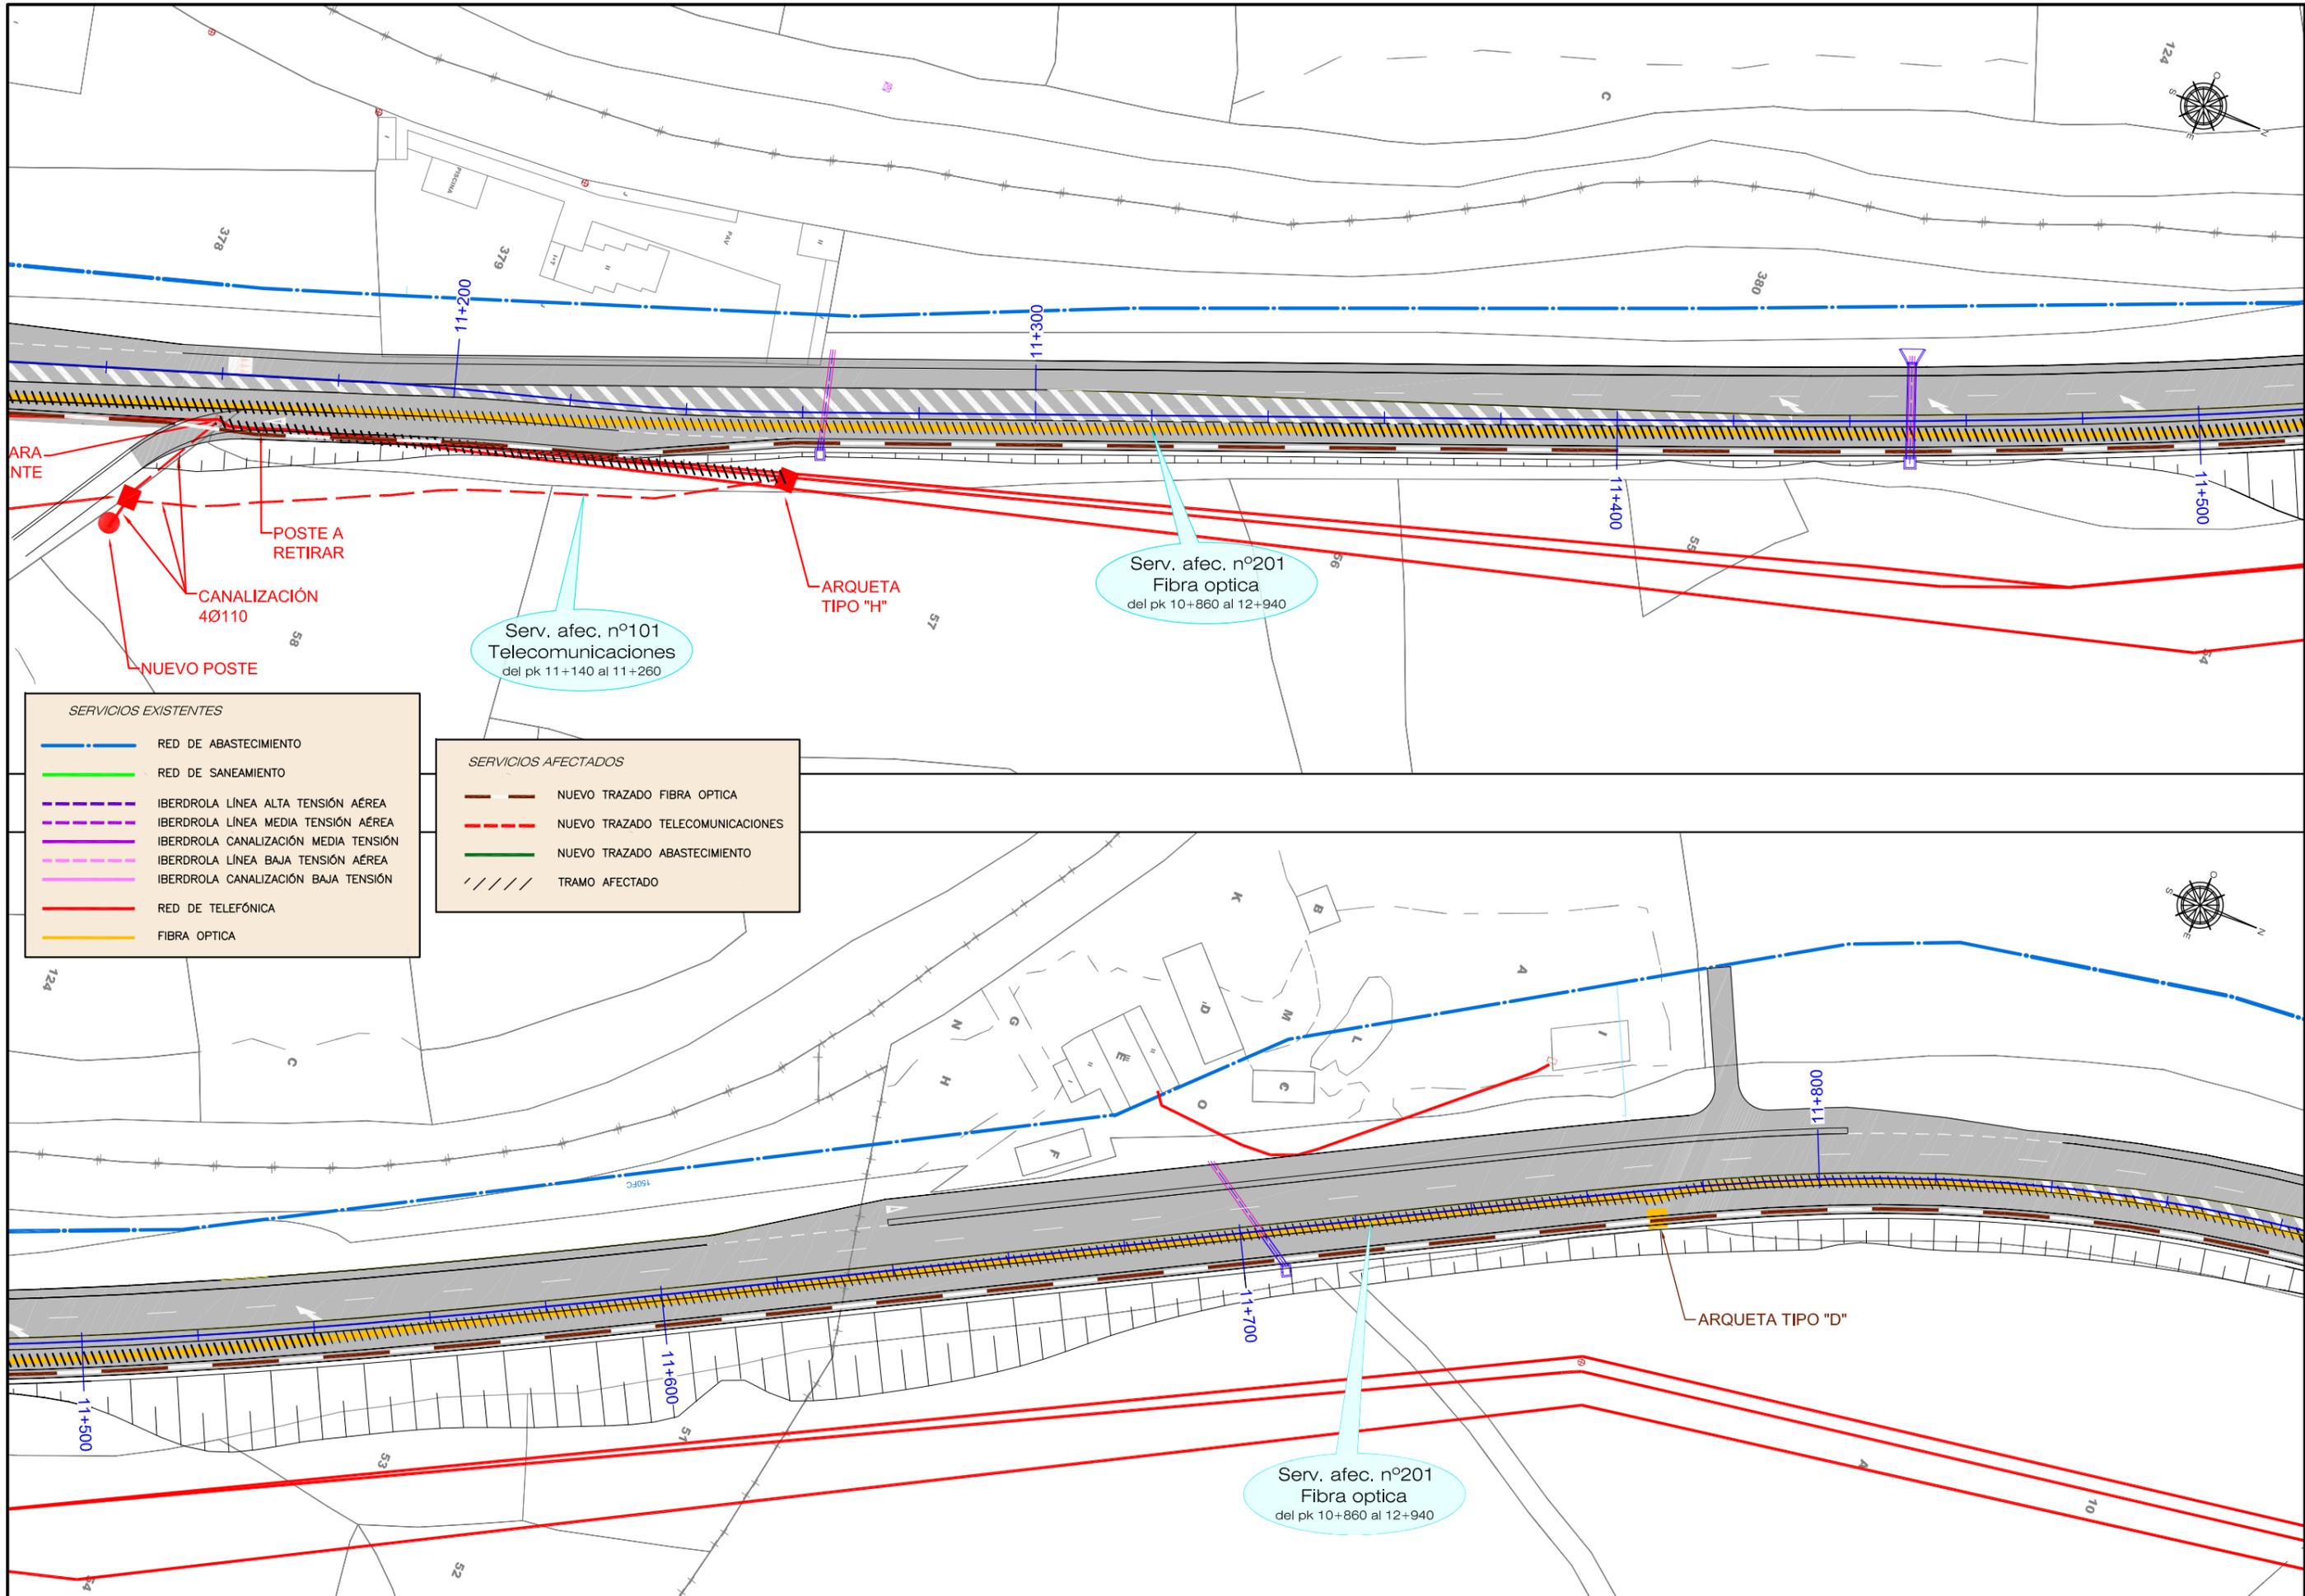


SERVICIOS EXISTENTES

- · — · — · RED DE ABASTECIMIENTO
- · — · — · RED DE SANEAMIENTO
- - - - - IBERDROLA LÍNEA ALTA TENSIÓN AÉREA
- - - - - IBERDROLA LÍNEA MEDIA TENSIÓN AÉREA
- - - - - IBERDROLA CANALIZACIÓN MEDIA TENSIÓN
- - - - - IBERDROLA LÍNEA BAJA TENSIÓN AÉREA
- - - - - IBERDROLA CANALIZACIÓN BAJA TENSIÓN
- · — · — · RED DE TELEFÓNICA
- · — · — · FIBRA OPTICA

SERVICIOS AFECTADOS

- - - - - NUEVO TRAZADO FIBRA OPTICA
- - - - - NUEVO TRAZADO TELECOMUNICACIONES
- · — · — · NUEVO TRAZADO ABASTECIMIENTO
- / / / / / TRAMO AFECTADO

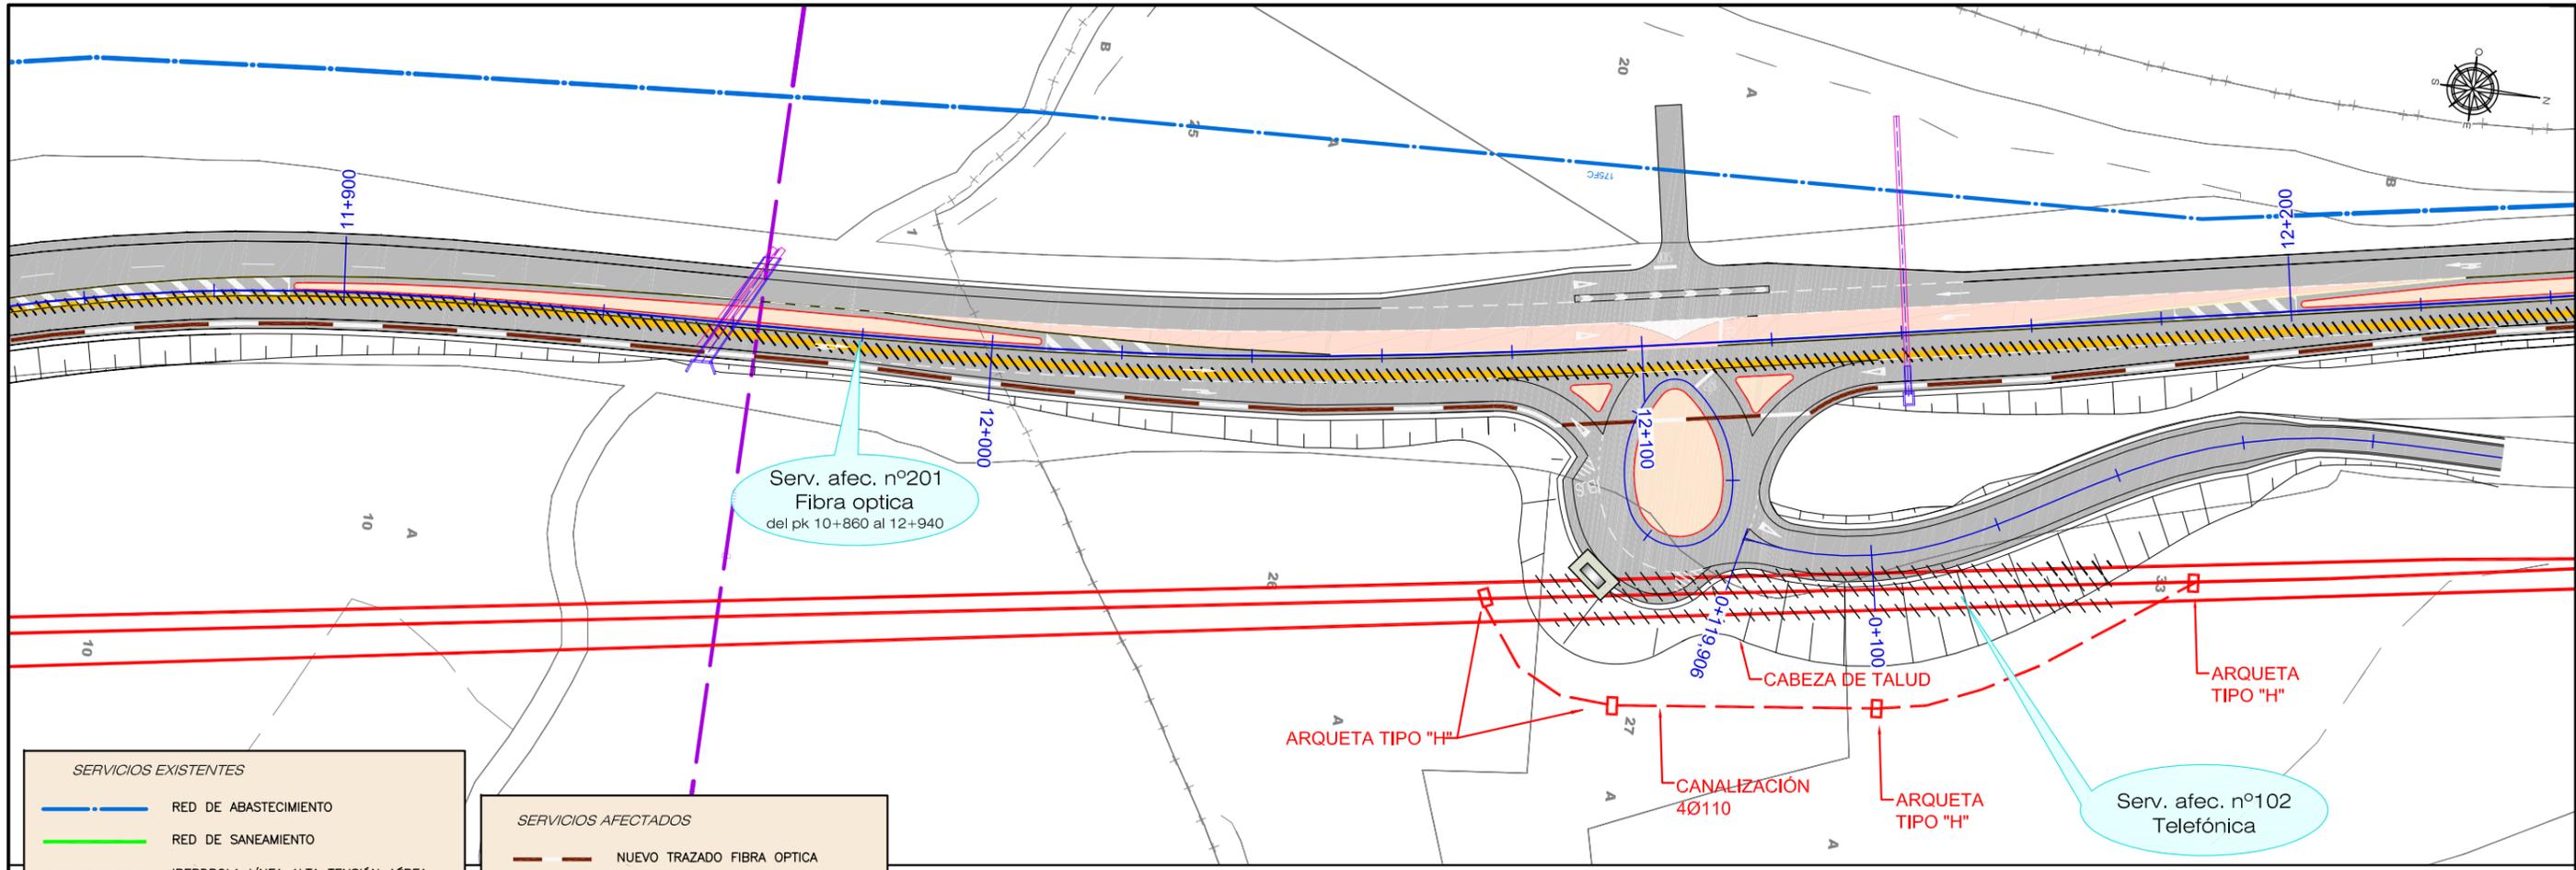




SERVICIOS EXISTENTES


	RED DE ABASTECIMIENTO
	RED DE SANEAMIENTO
	IBERDROLA LÍNEA ALTA TENSIÓN AÉREA
	IBERDROLA LÍNEA MEDIA TENSIÓN AÉREA
	IBERDROLA CANALIZACIÓN MEDIA TENSIÓN
	IBERDROLA LÍNEA BAJA TENSIÓN AÉREA
	IBERDROLA CANALIZACIÓN BAJA TENSIÓN
	RED DE TELEFÓNICA
	FIBRA OPTICA

SERVICIOS AFECTADOS

	NUEVO TRAZADO FIBRA OPTICA
	NUEVO TRAZADO TELECOMUNICACIONES
	NUEVO TRAZADO ABASTECIMIENTO
	TRAMO AFECTADO

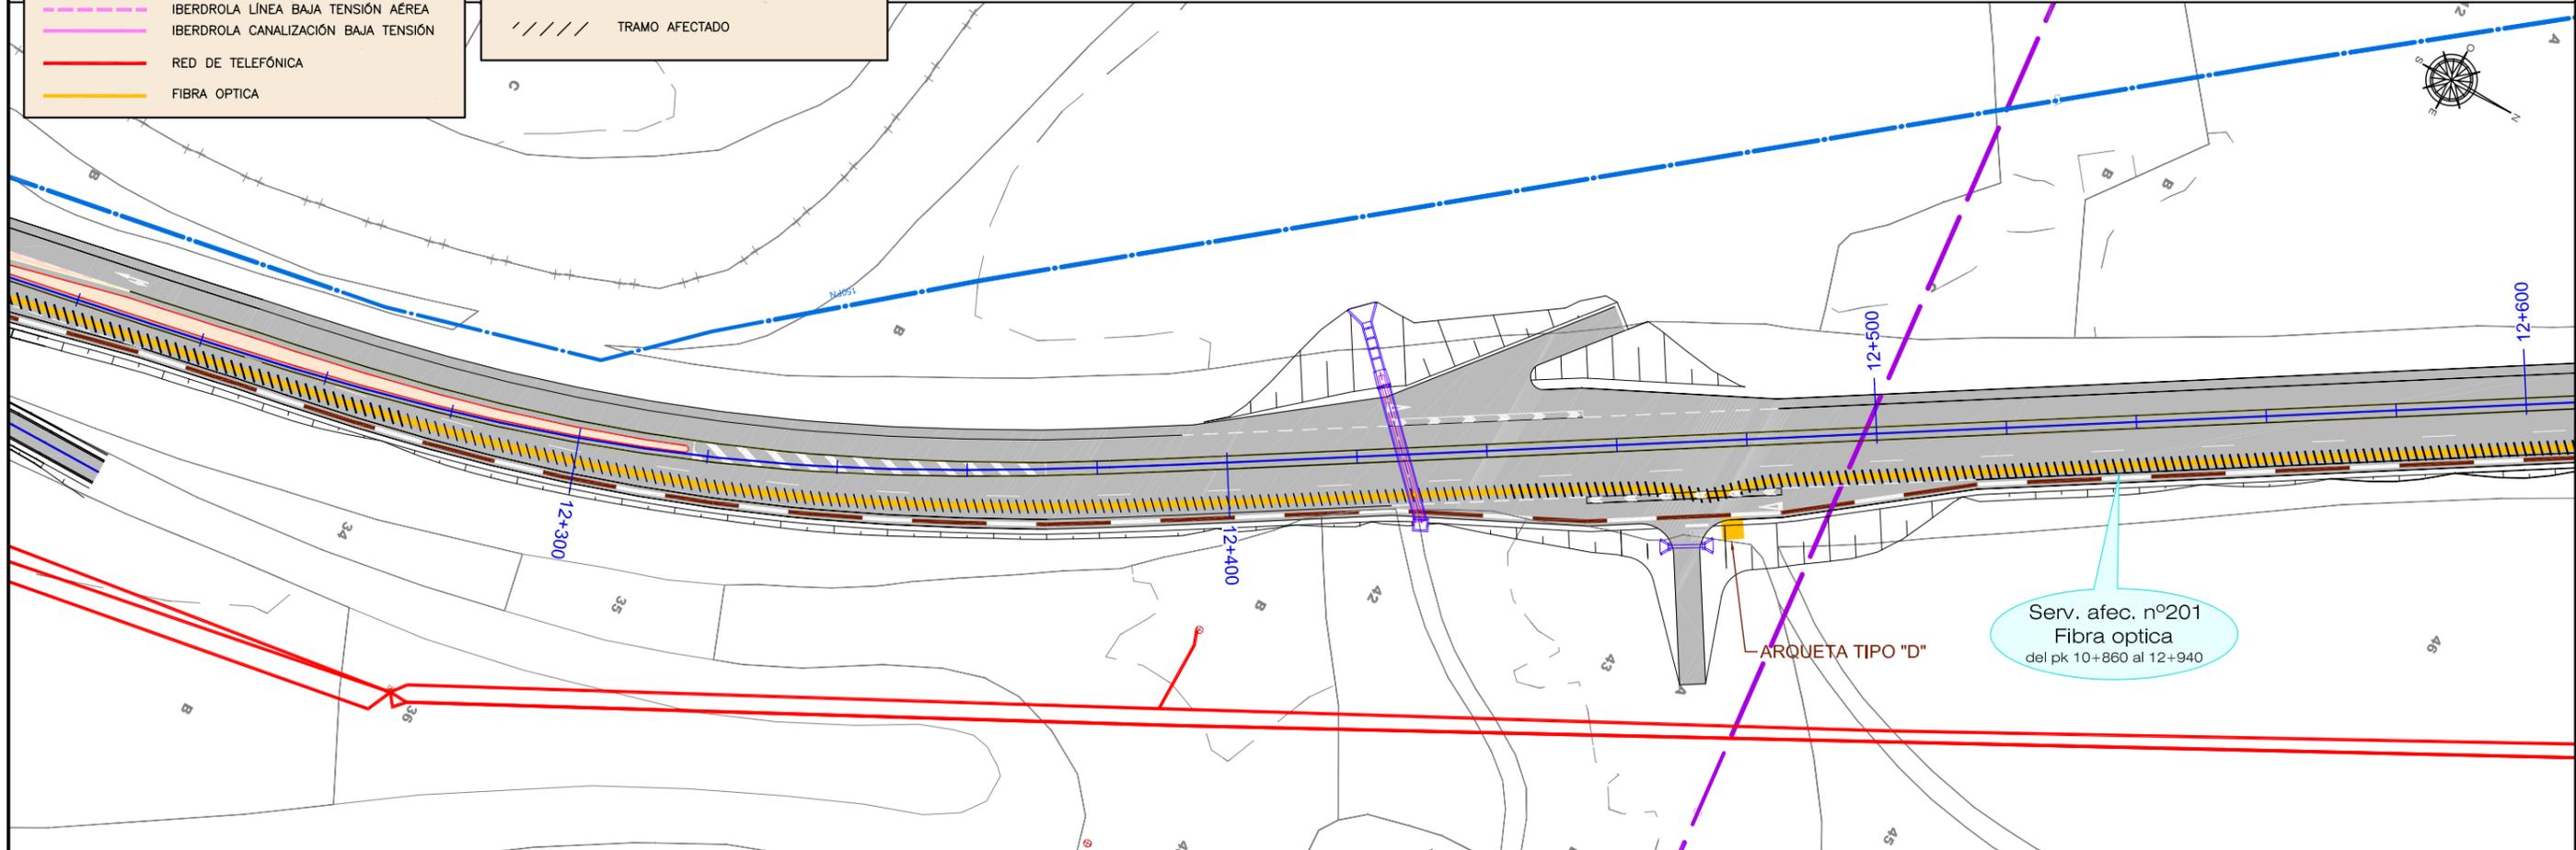

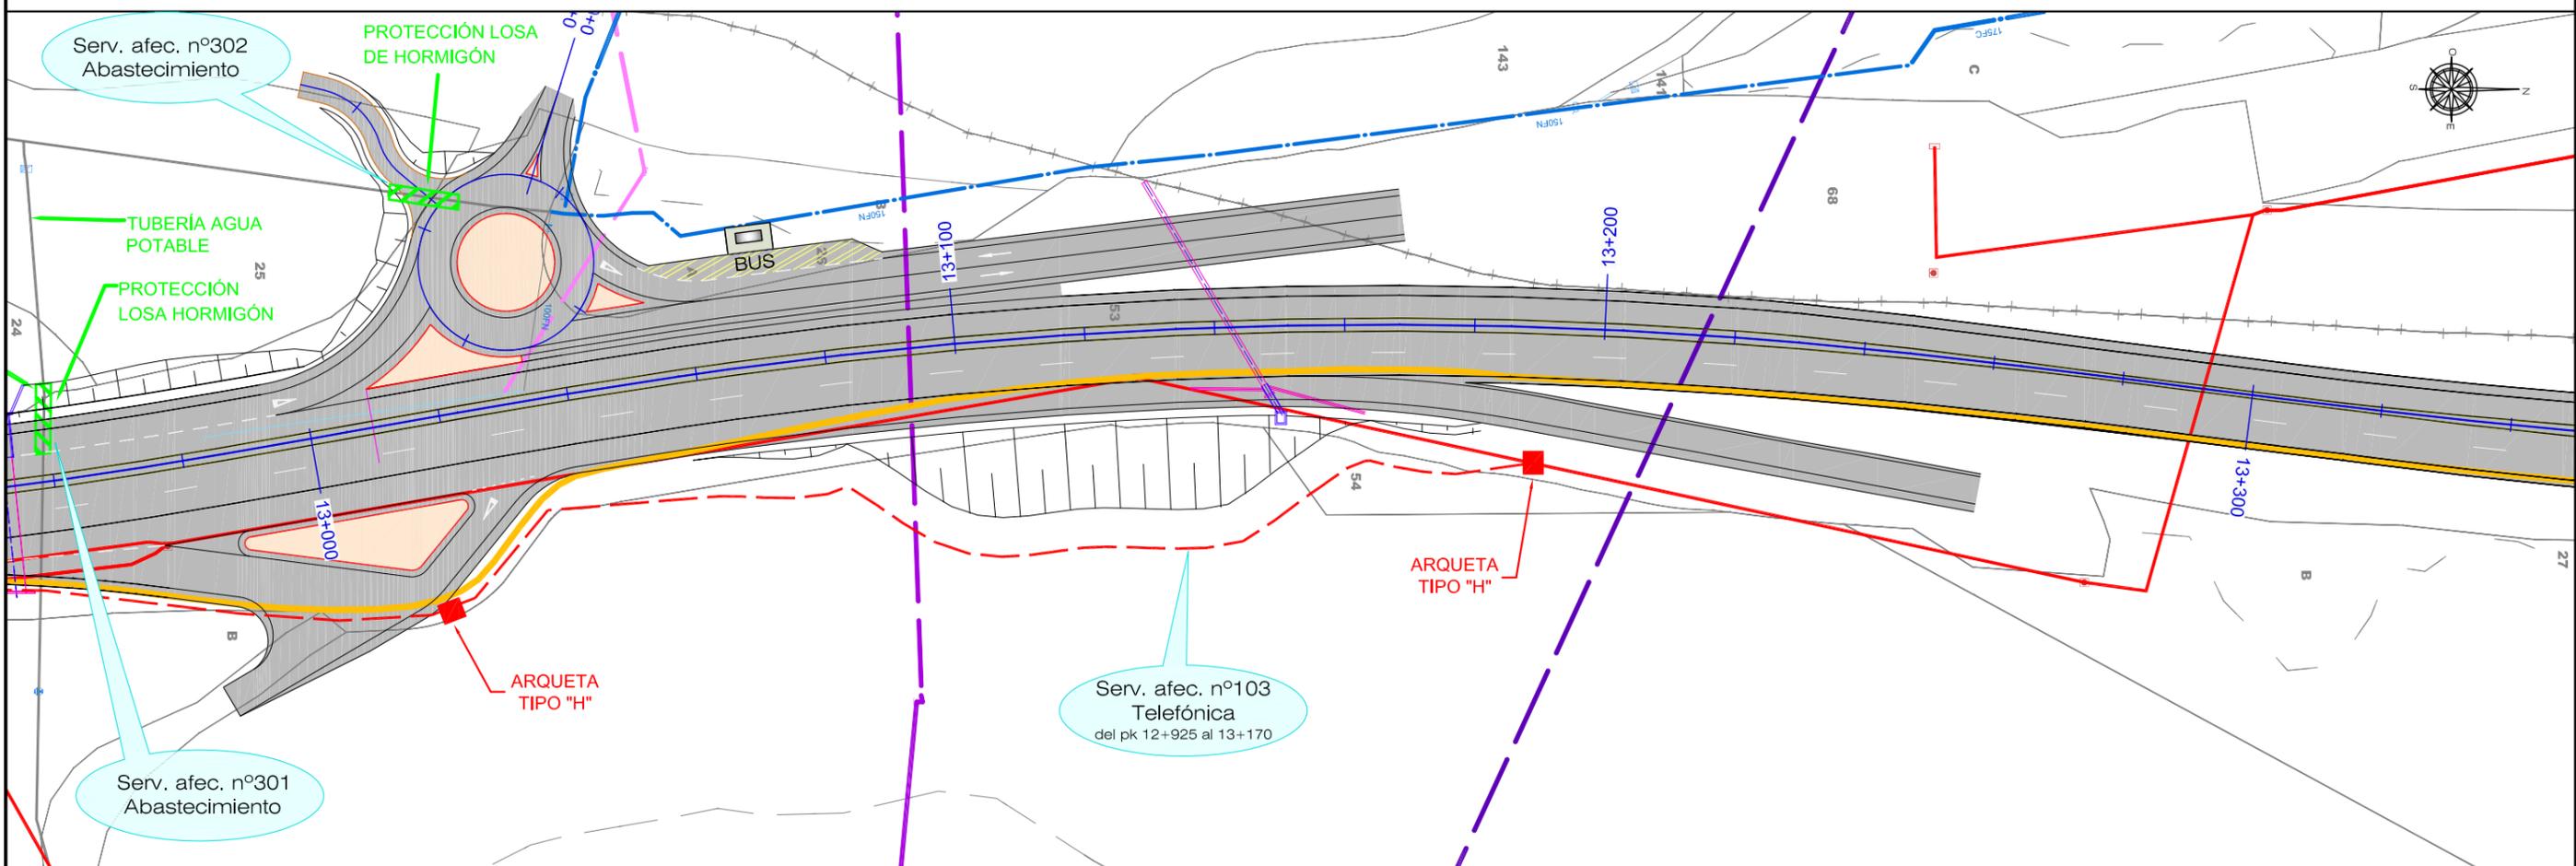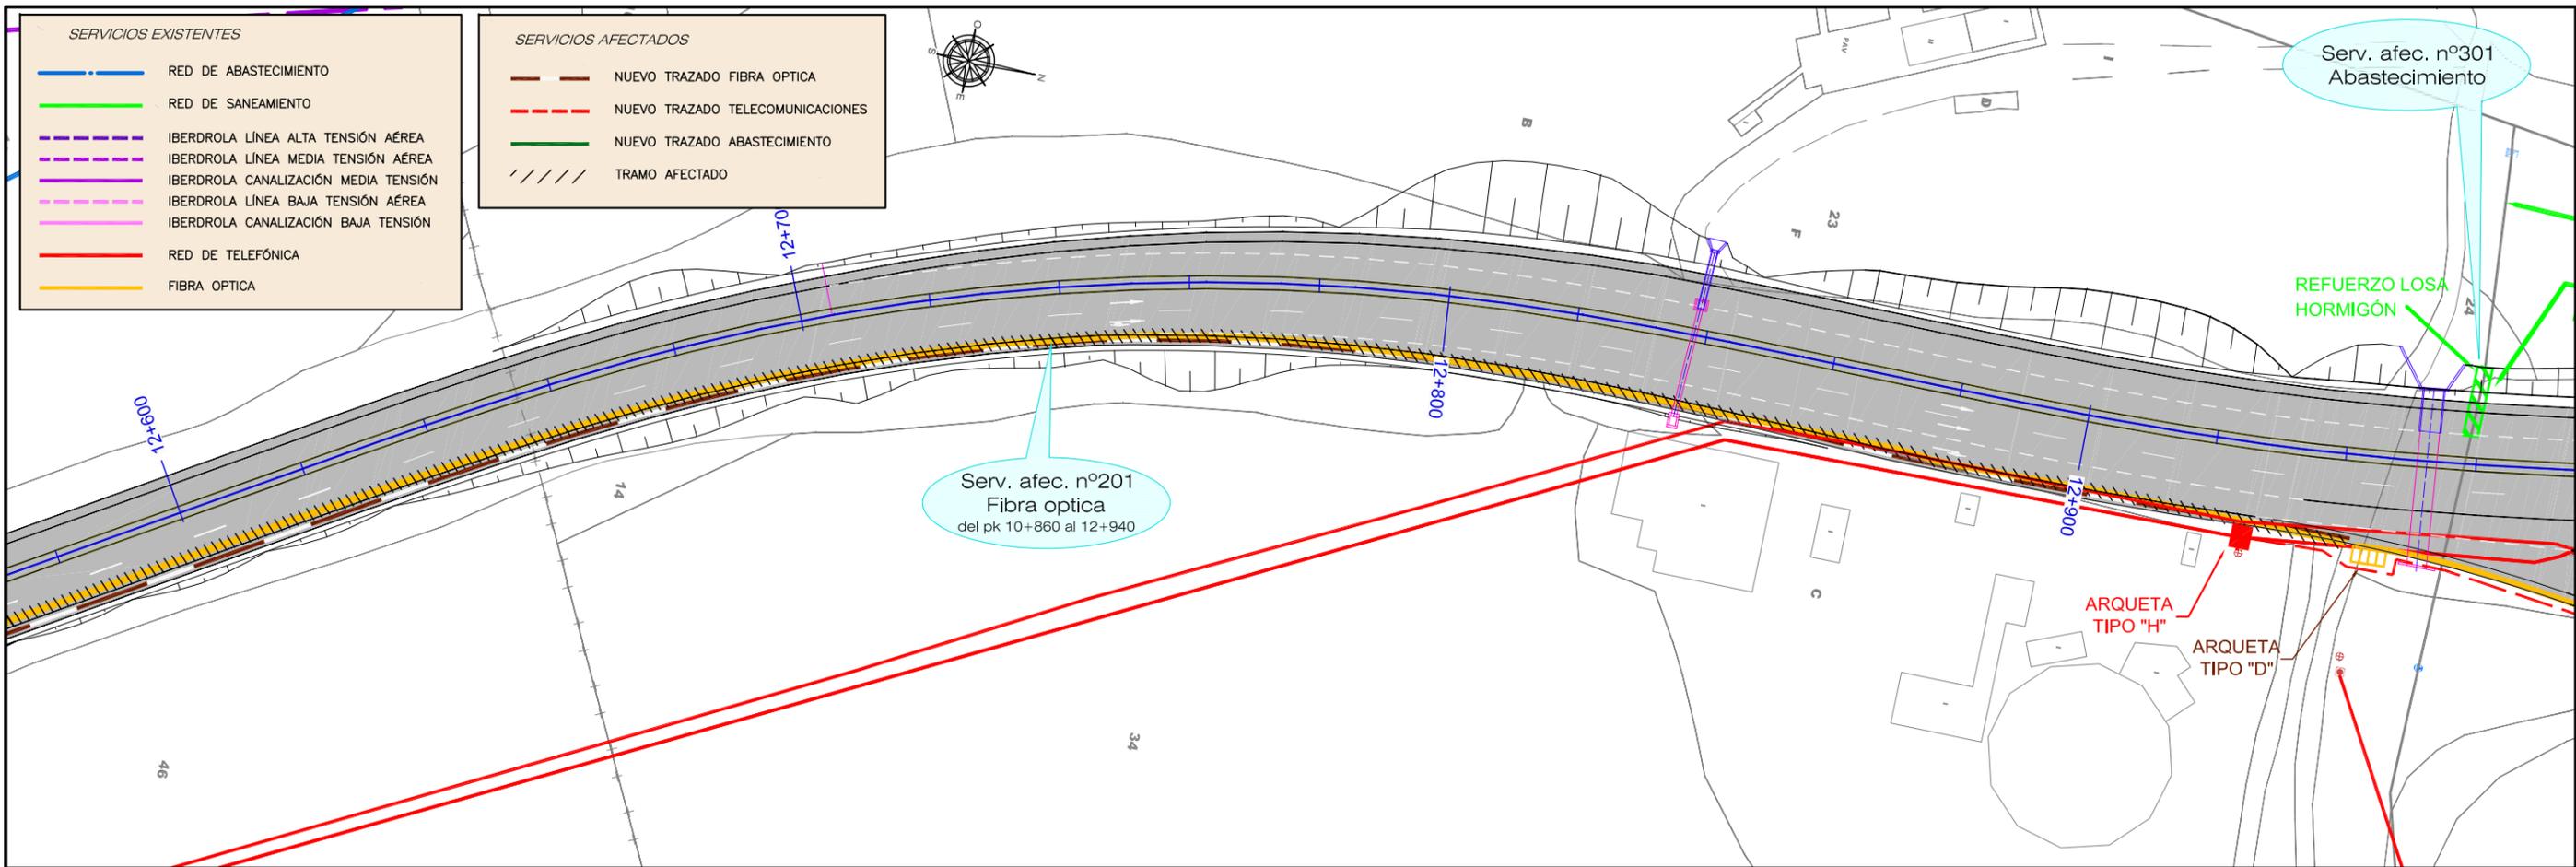


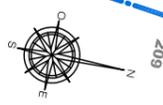


Serv. afec. nº202
Fibra optica
del pk 13+320 al 14+200

- SERVICIOS EXISTENTES**
- · — · — · RED DE ABASTECIMIENTO
 - · — · — · RED DE SANEAMIENTO
 - - - - - IBERDROLA LÍNEA ALTA TENSIÓN AÉREA
 - - - - - IBERDROLA LÍNEA MEDIA TENSIÓN AÉREA
 - - - - - IBERDROLA CANALIZACIÓN MEDIA TENSIÓN
 - - - - - IBERDROLA LÍNEA BAJA TENSIÓN AÉREA
 - - - - - IBERDROLA CANALIZACIÓN BAJA TENSIÓN
 - · — · — · RED DE TELEFÓNICA
 - · — · — · FIBRA OPTICA

- SERVICIOS AFECTADOS**
- - - - - NUEVO TRAZADO FIBRA OPTICA
 - - - - - NUEVO TRAZADO TELECOMUNICACIONES
 - · — · — · NUEVO TRAZADO ABASTECIMIENTO
 - / / / / / TRAMO AFECTADO

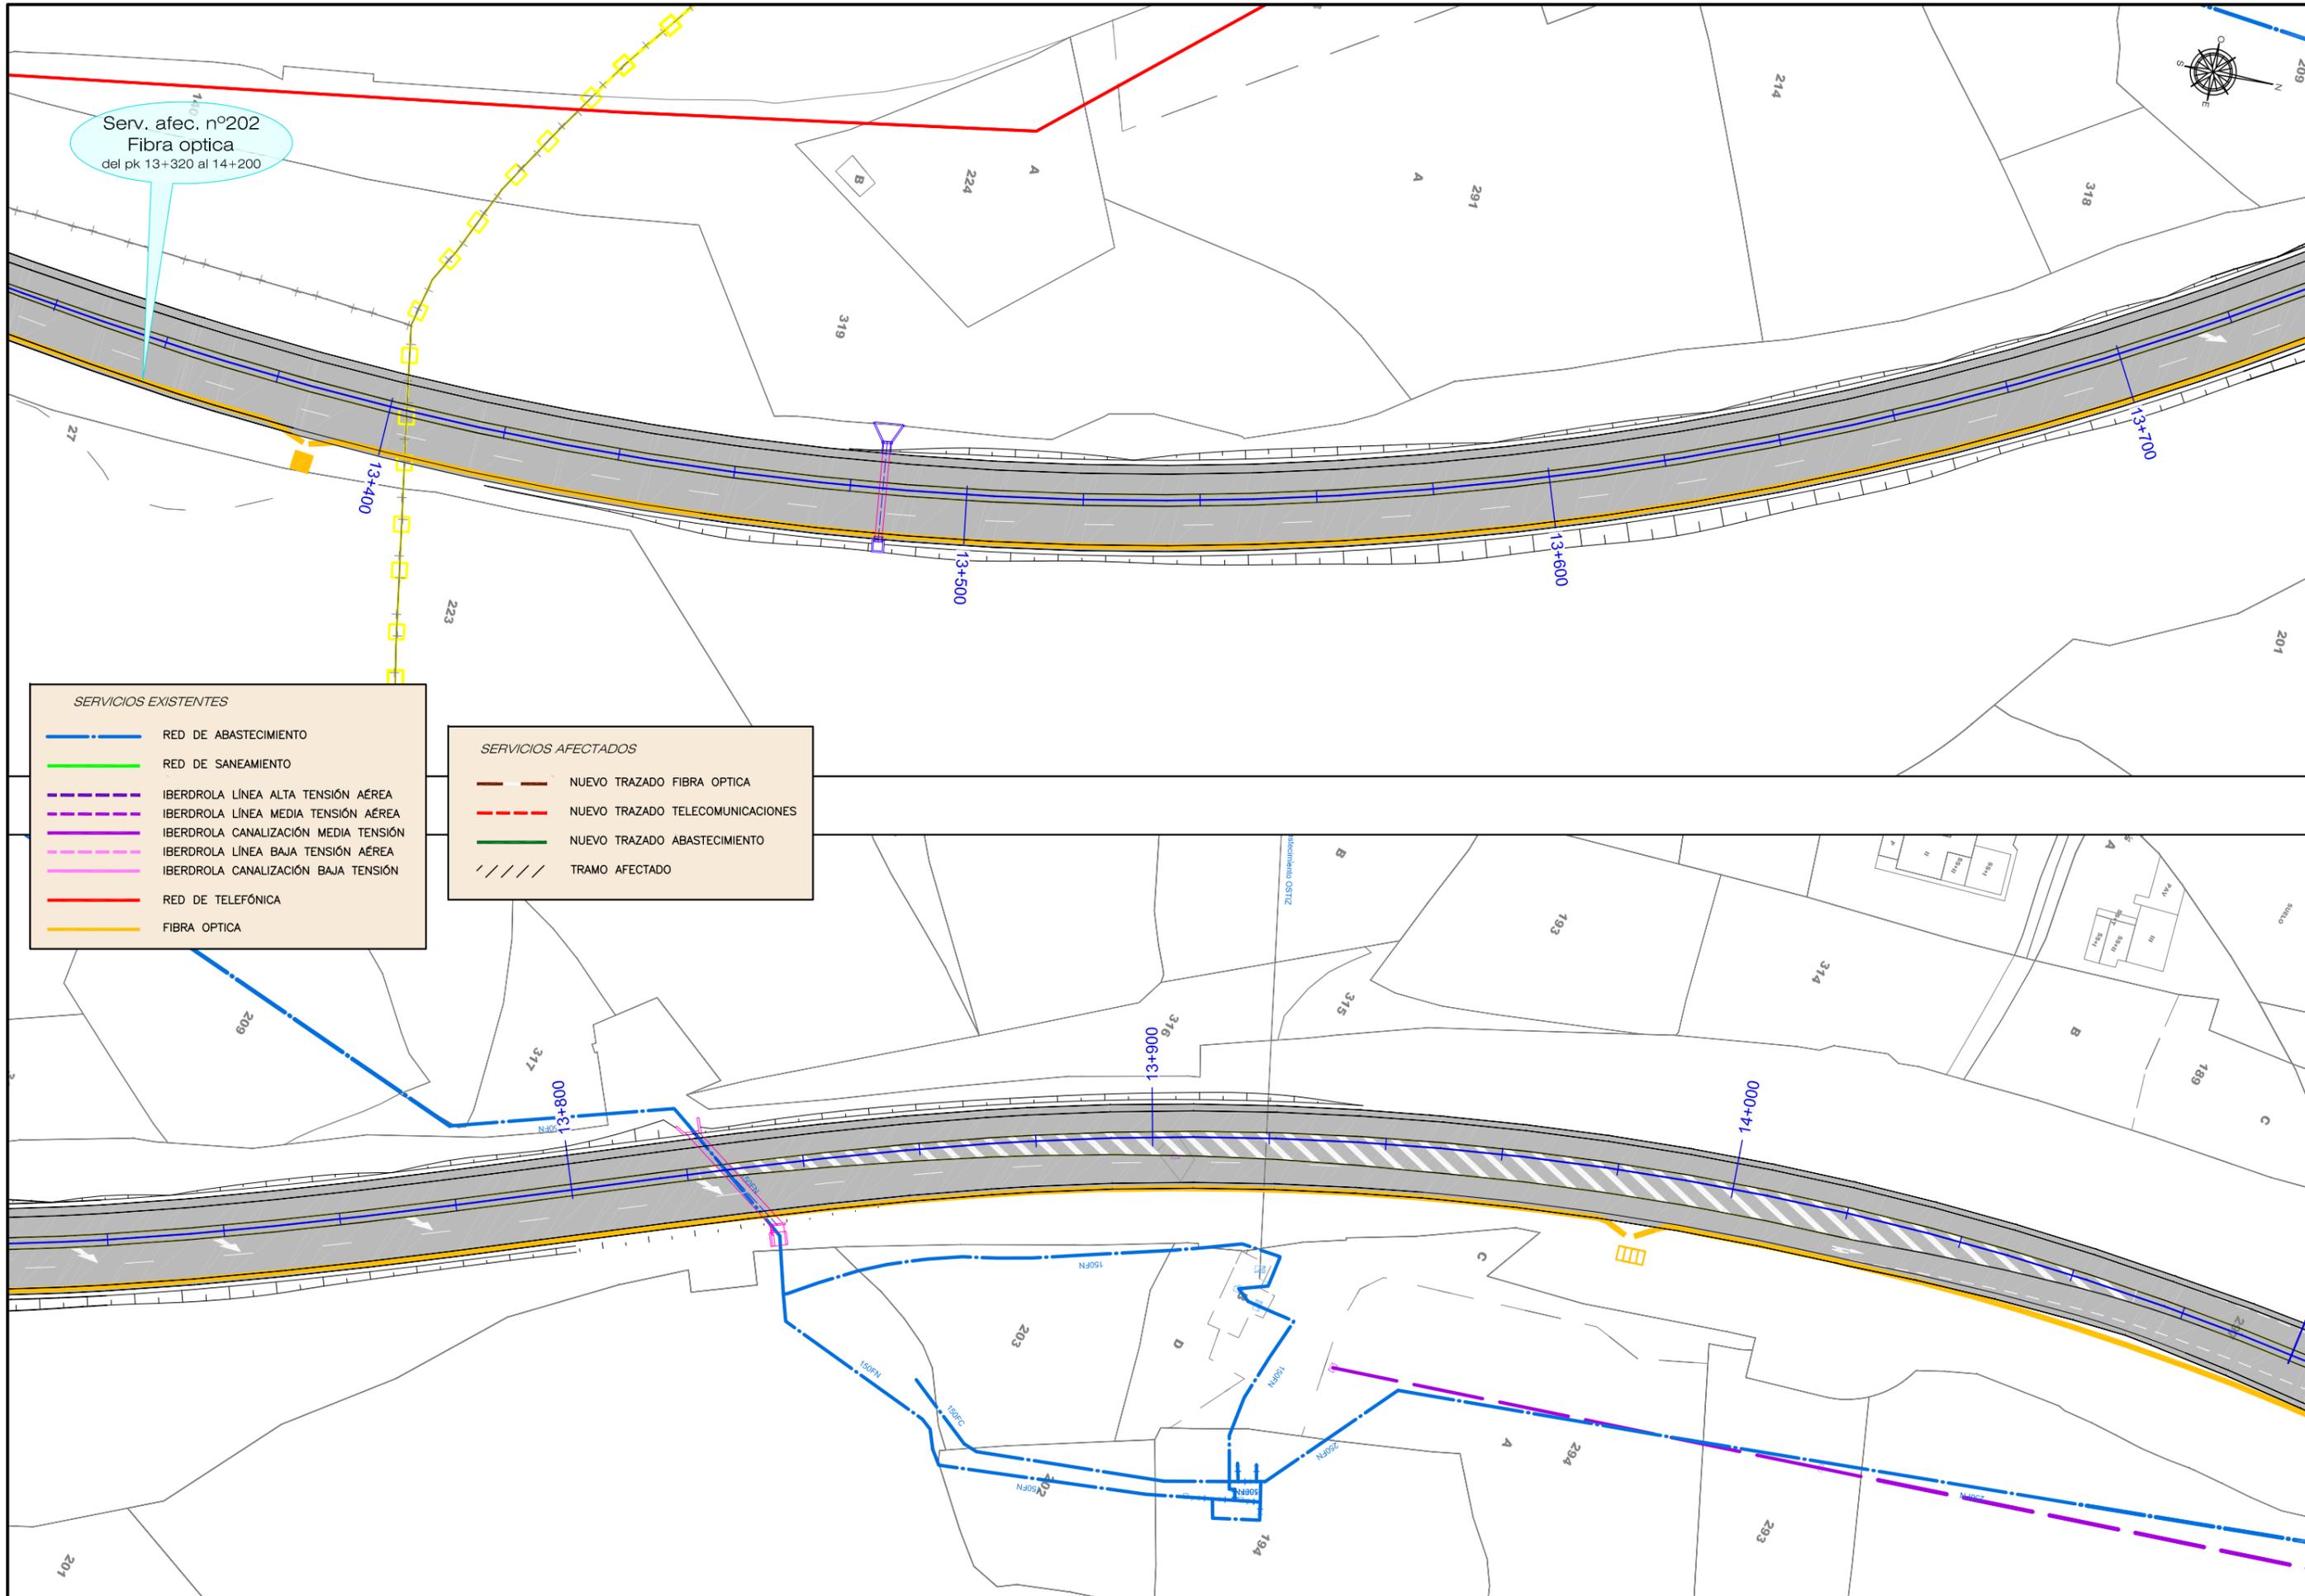

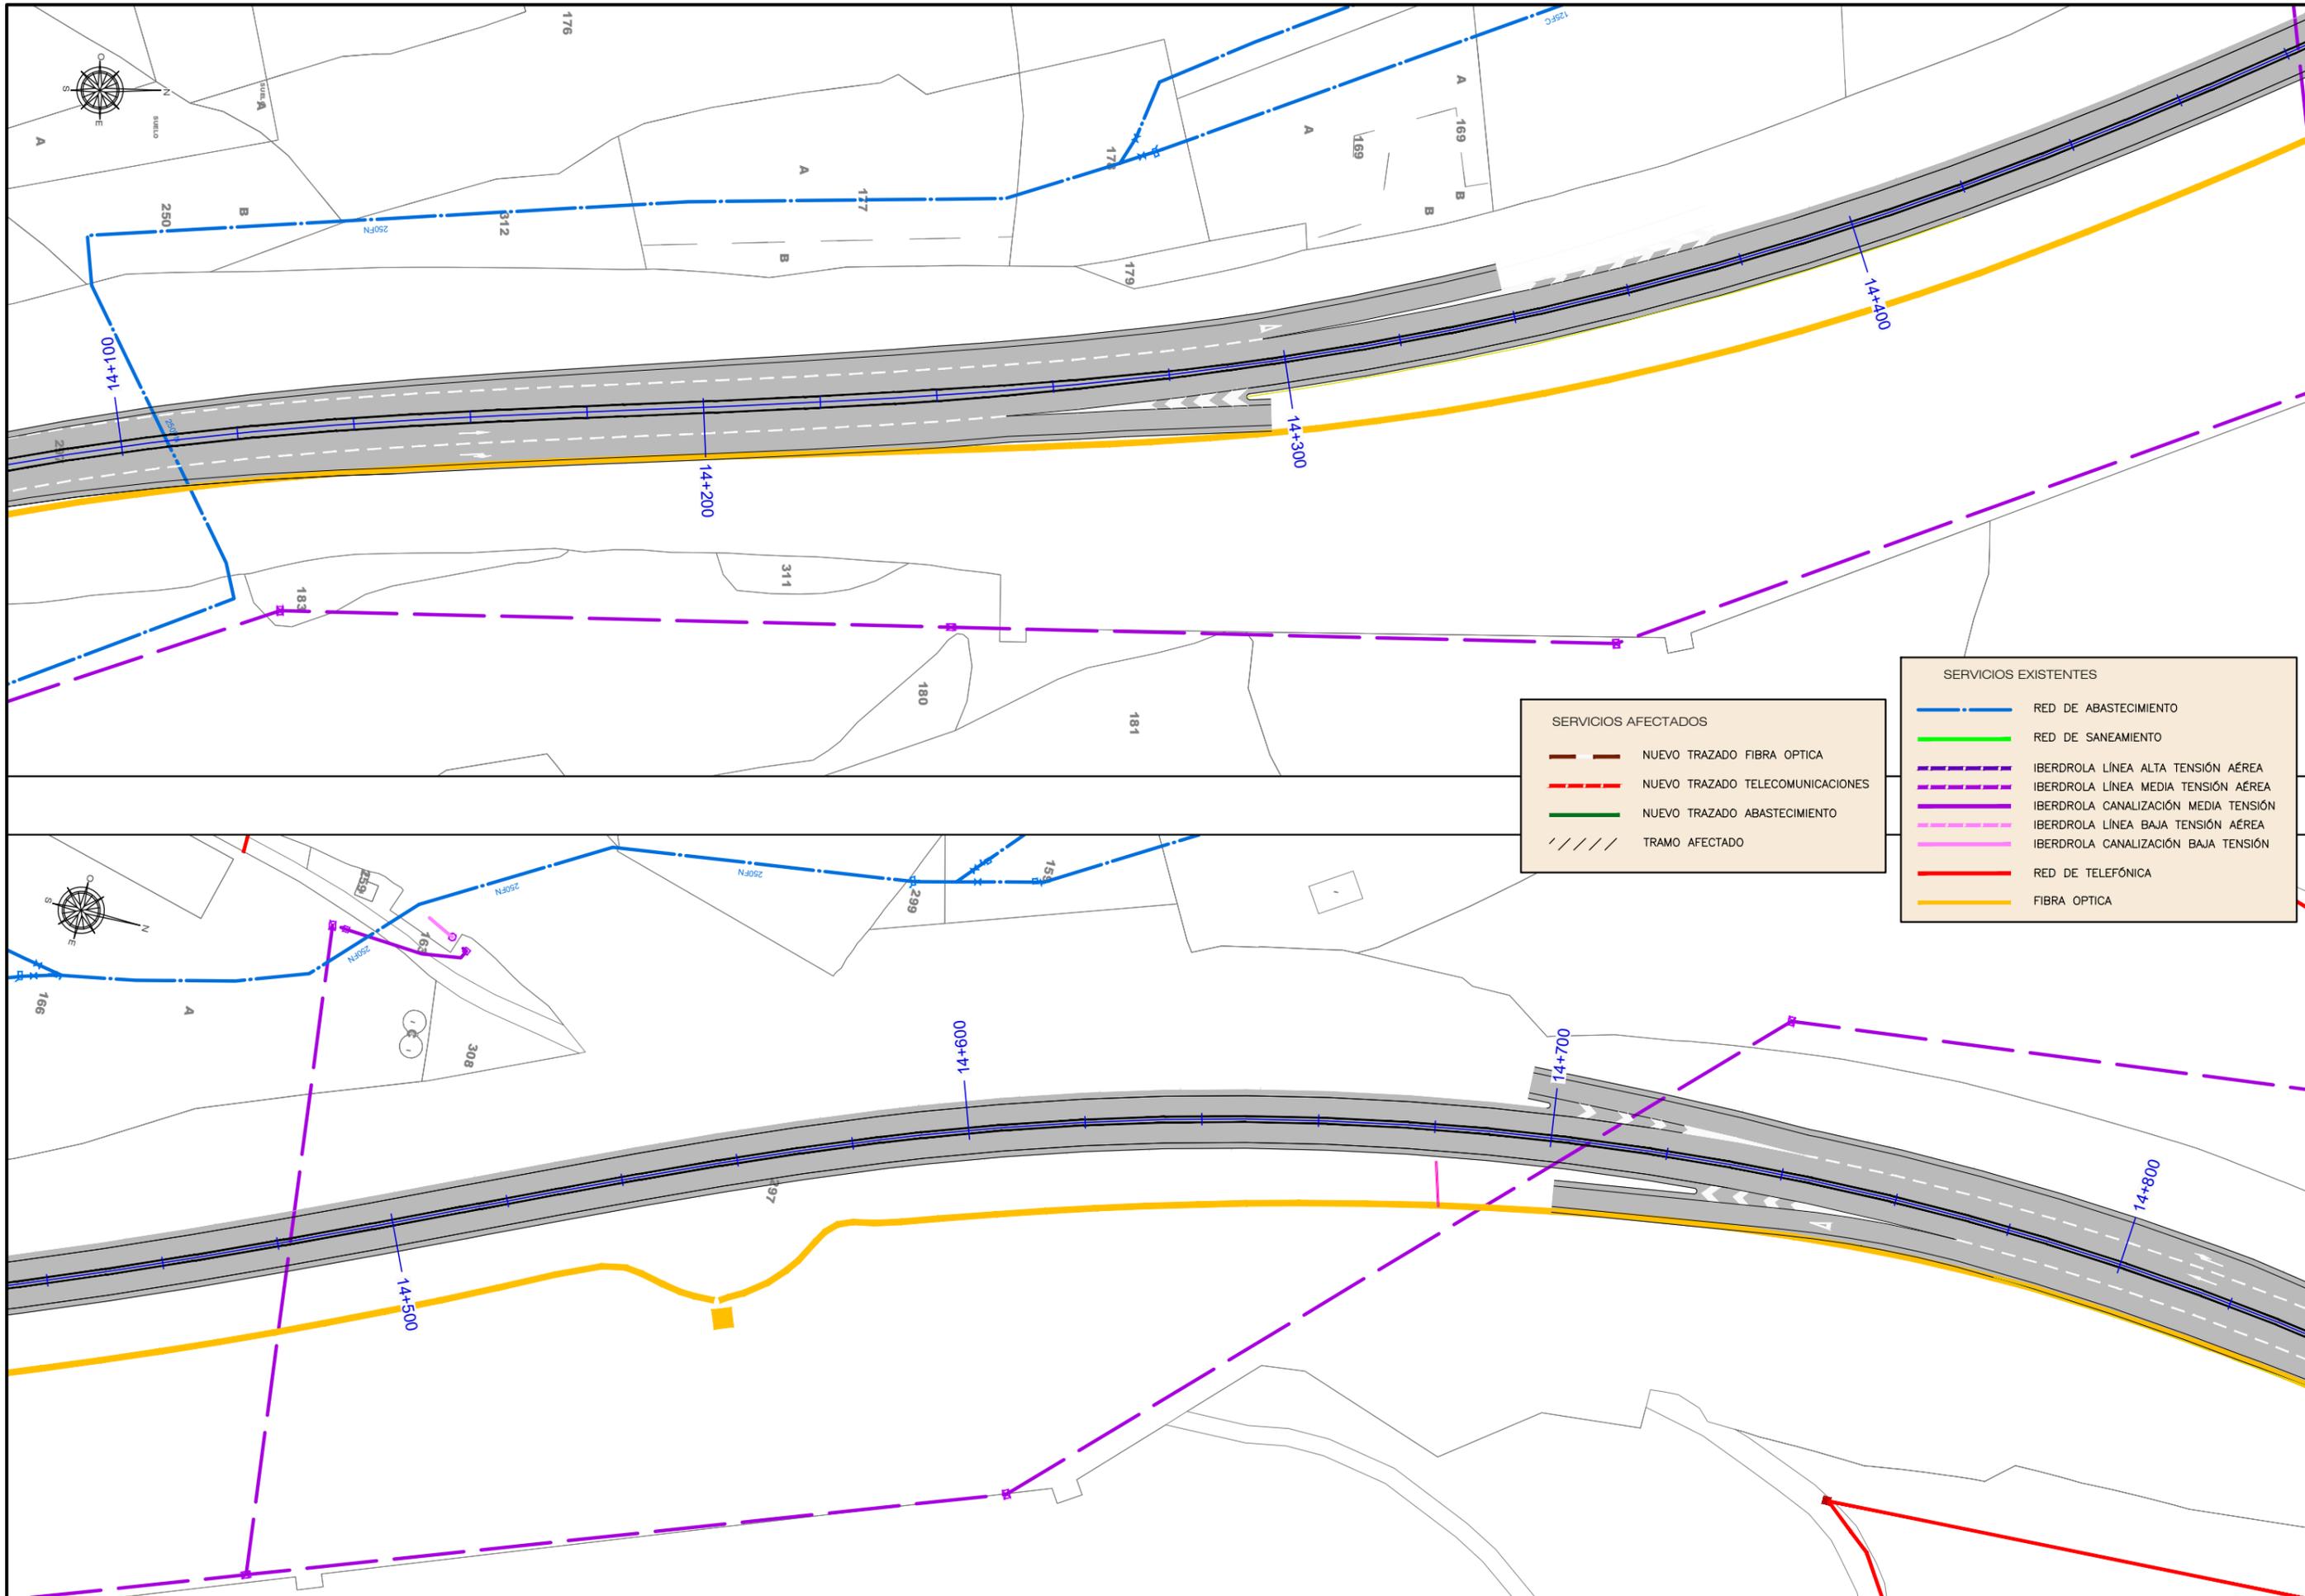


SERVICIOS AFECTADOS

- NUEVO TRAZADO FIBRA OPTICA
- - - NUEVO TRAZADO TELECOMUNICACIONES
- NUEVO TRAZADO ABASTECIMIENTO
- / / / / TRAMO AFECTADO

SERVICIOS EXISTENTES

- RED DE ABASTECIMIENTO
- RED DE SANEAMIENTO
- - - IBERDROLA LÍNEA ALTA TENSIÓN AÉREA
- - - IBERDROLA LÍNEA MEDIA TENSIÓN AÉREA
- - - IBERDROLA CANALIZACIÓN MEDIA TENSIÓN
- - - IBERDROLA LÍNEA BAJA TENSIÓN AÉREA
- - - IBERDROLA CANALIZACIÓN BAJA TENSIÓN
- RED DE TELEFÓNICA
- FIBRA OPTICA

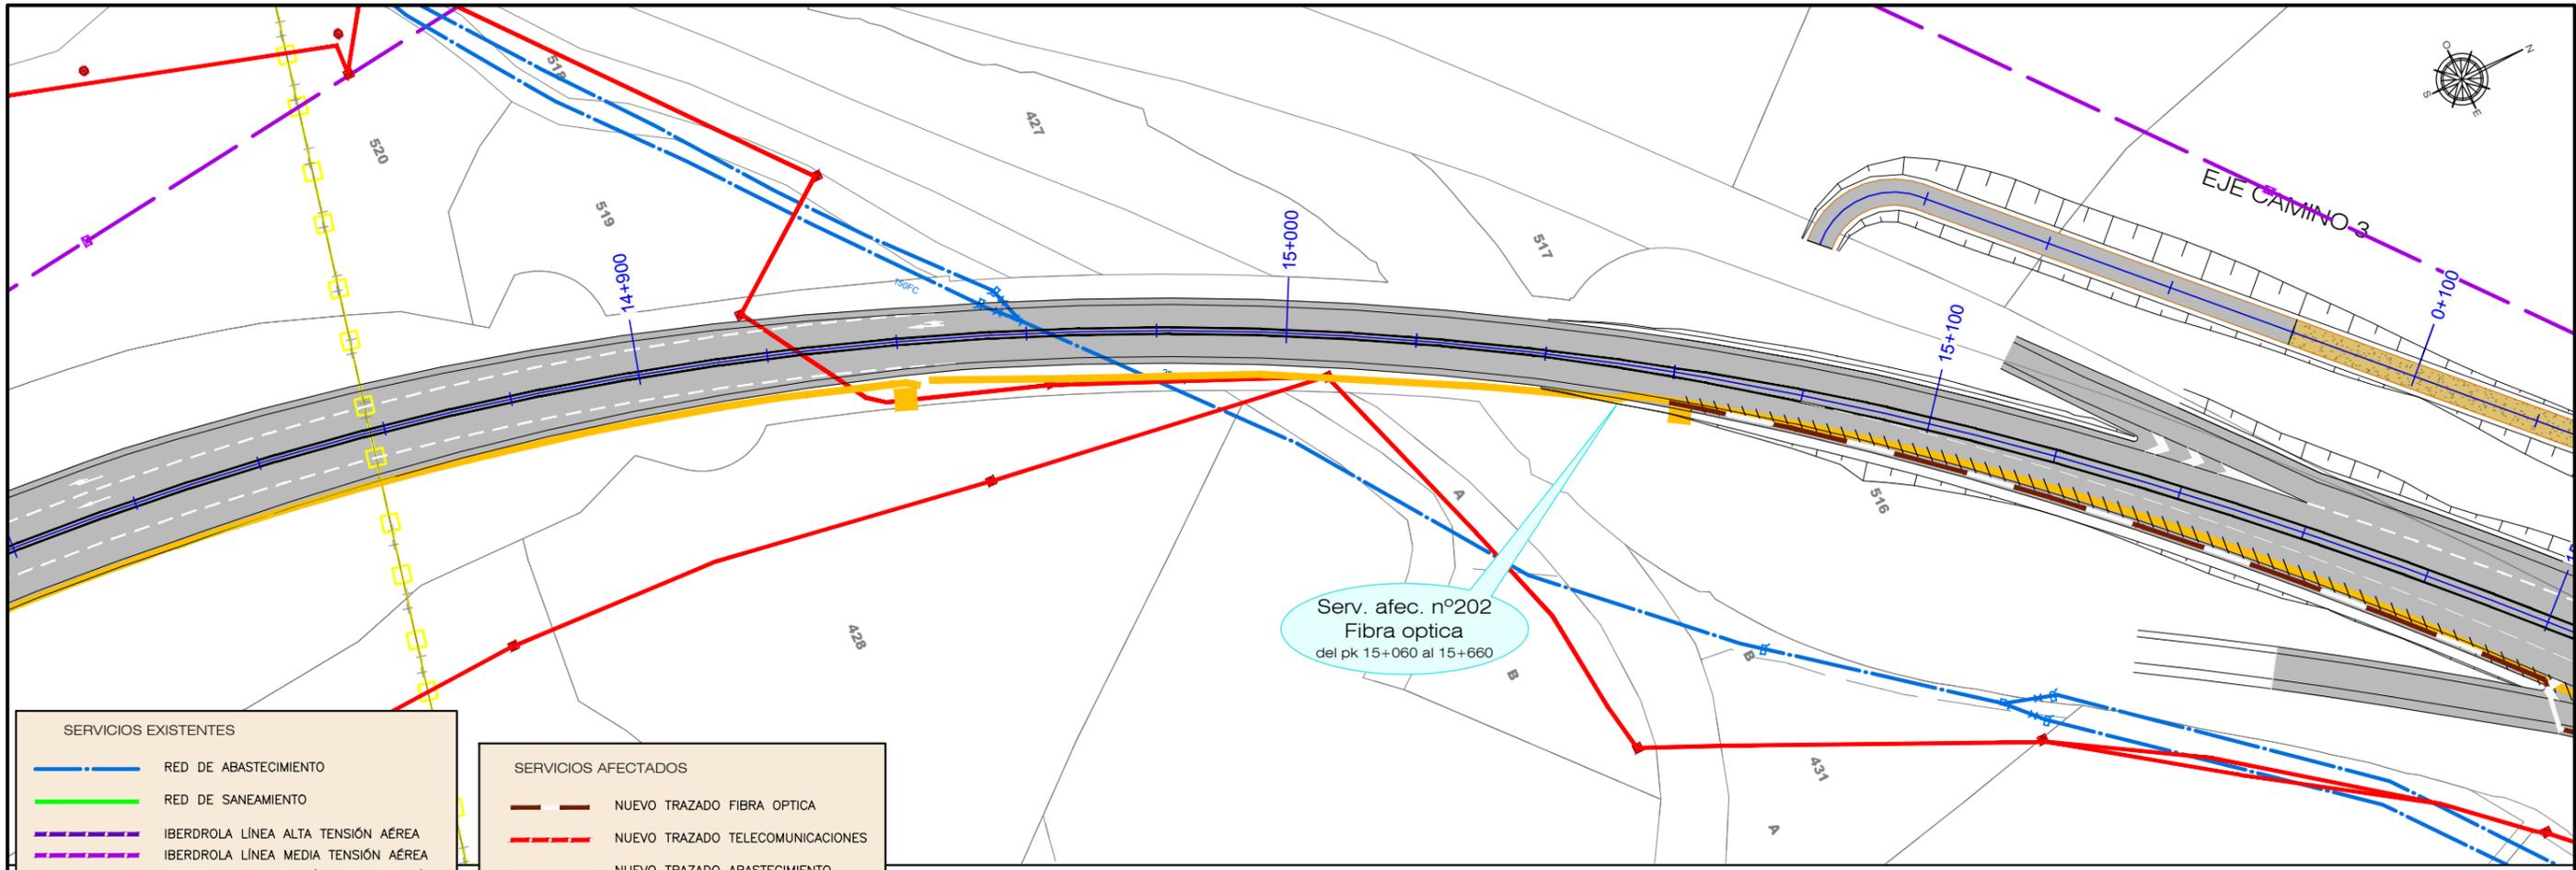



SERVICIOS EXISTENTES

- · — · RED DE ABASTECIMIENTO
- · — · RED DE SANEAMIENTO
- - - - IBERDROLA LÍNEA ALTA TENSIÓN AÉREA
- - - - IBERDROLA LÍNEA MEDIA TENSIÓN AÉREA
- - - - IBERDROLA CANALIZACIÓN MEDIA TENSIÓN
- - - - IBERDROLA LÍNEA BAJA TENSIÓN AÉREA
- - - - IBERDROLA CANALIZACIÓN BAJA TENSIÓN
- · — · RED DE TELEFÓNICA
- · — · FIBRA OPTICA

SERVICIOS AFECTADOS

- - - - NUEVO TRAZADO FIBRA OPTICA
- - - - NUEVO TRAZADO TELECOMUNICACIONES
- - - - NUEVO TRAZADO ABASTECIMIENTO
- / / / / TRAMO AFECTADO

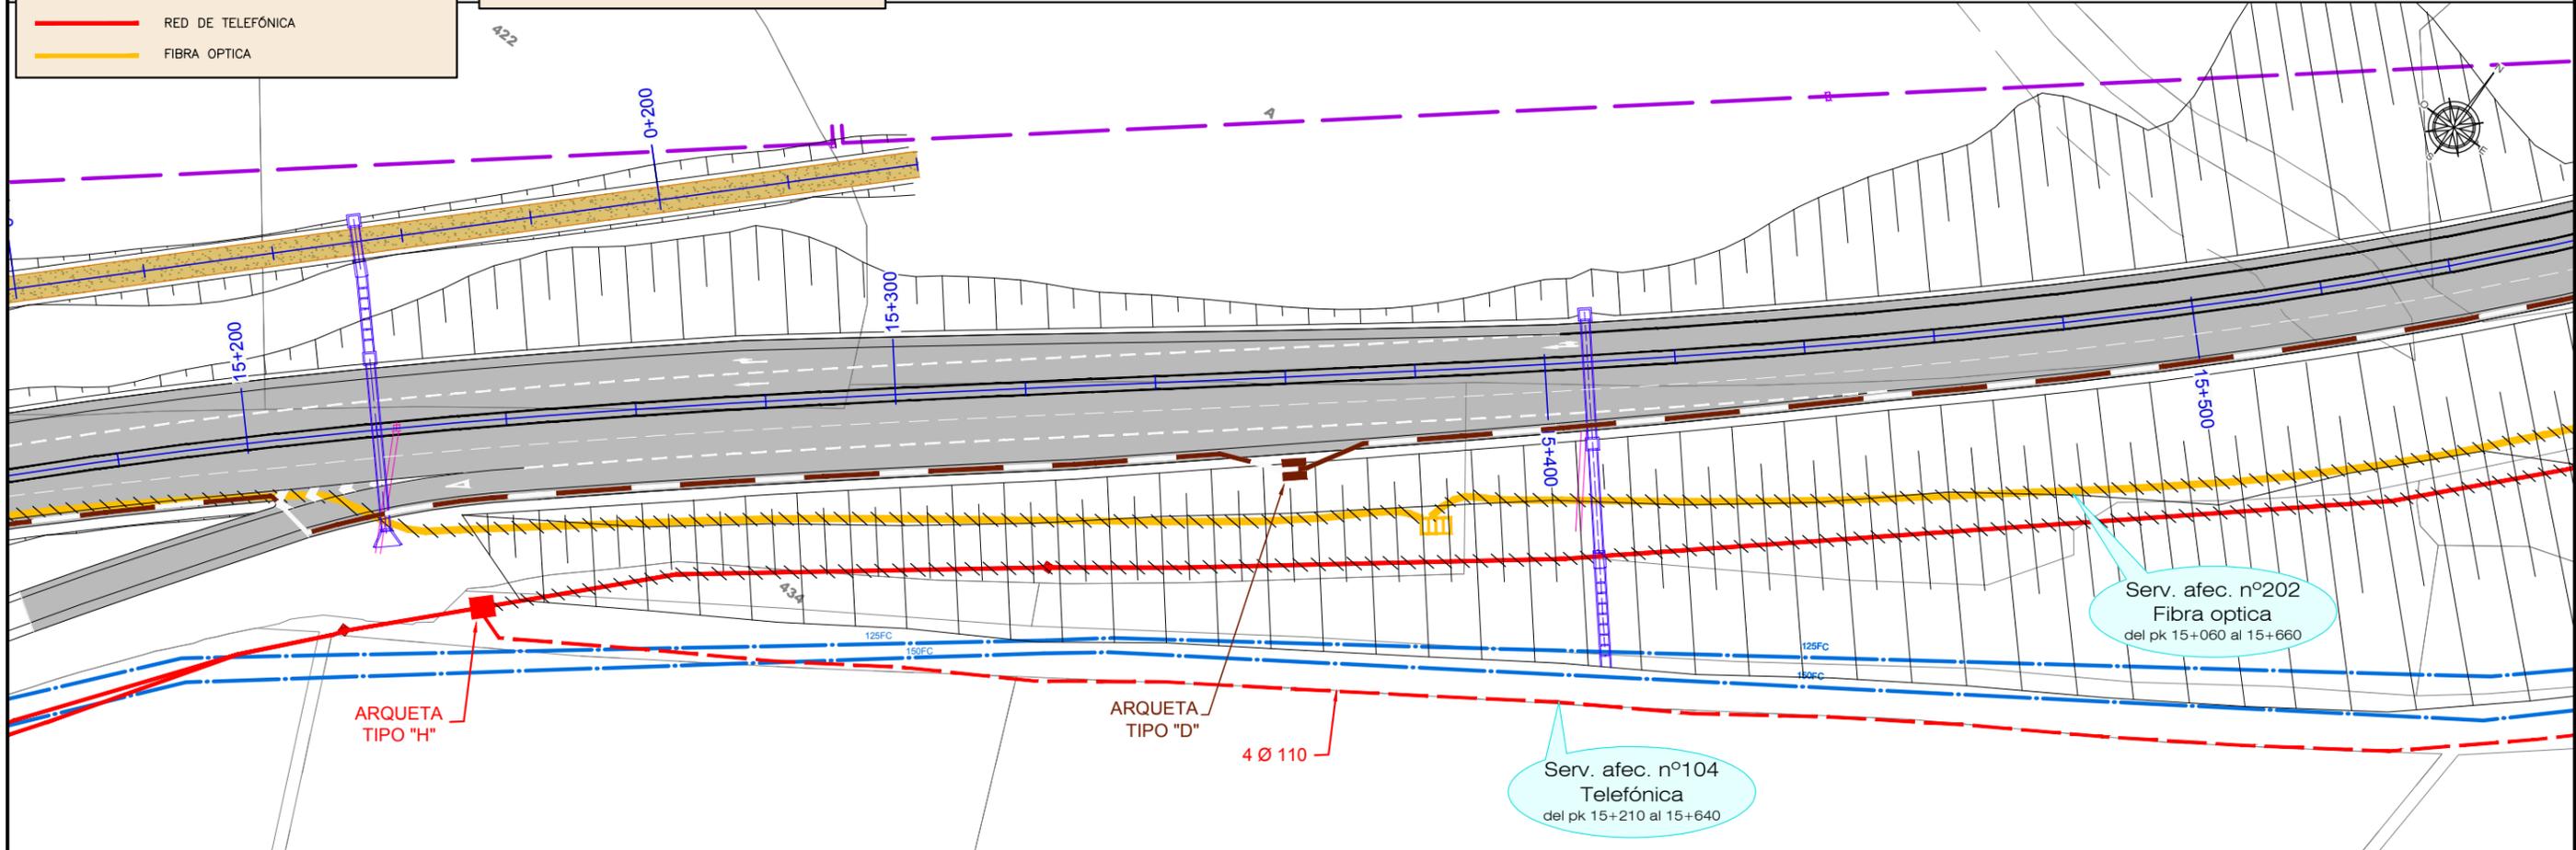

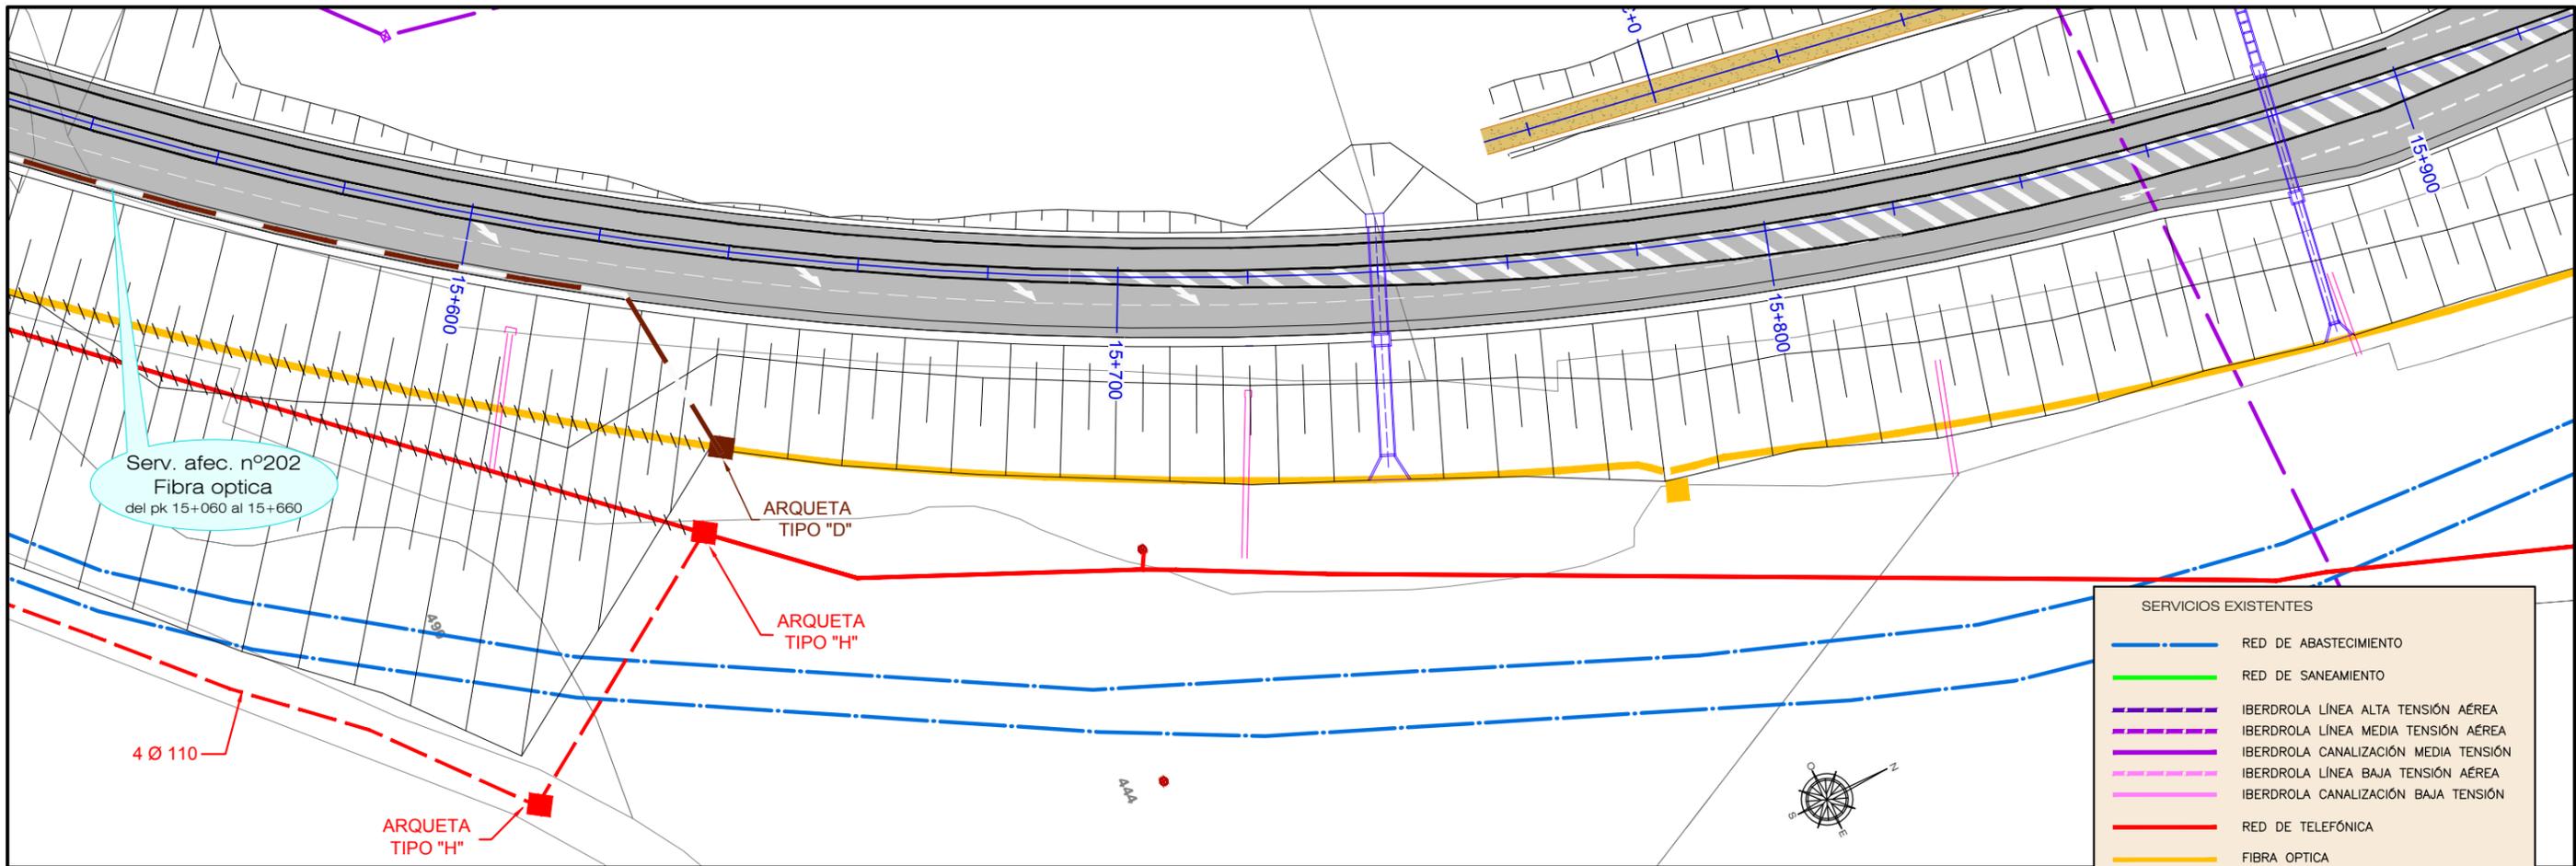



SERVICIOS EXISTENTES



- RED DE ABASTECIMIENTO
- RED DE SANEAMIENTO
- IBERDROLA LÍNEA ALTA TENSIÓN AÉREA
- IBERDROLA LÍNEA MEDIA TENSIÓN AÉREA
- IBERDROLA CANALIZACIÓN MEDIA TENSIÓN
- IBERDROLA LÍNEA BAJA TENSIÓN AÉREA
- IBERDROLA CANALIZACIÓN BAJA TENSIÓN
- RED DE TELEFÓNICA
- FIBRA OPTICA

SERVICIOS AFECTADOS


- NUEVO TRAZADO FIBRA OPTICA
- NUEVO TRAZADO TELECOMUNICACIONES
- NUEVO TRAZADO ABASTECIMIENTO
- TRAMO AFECTADO

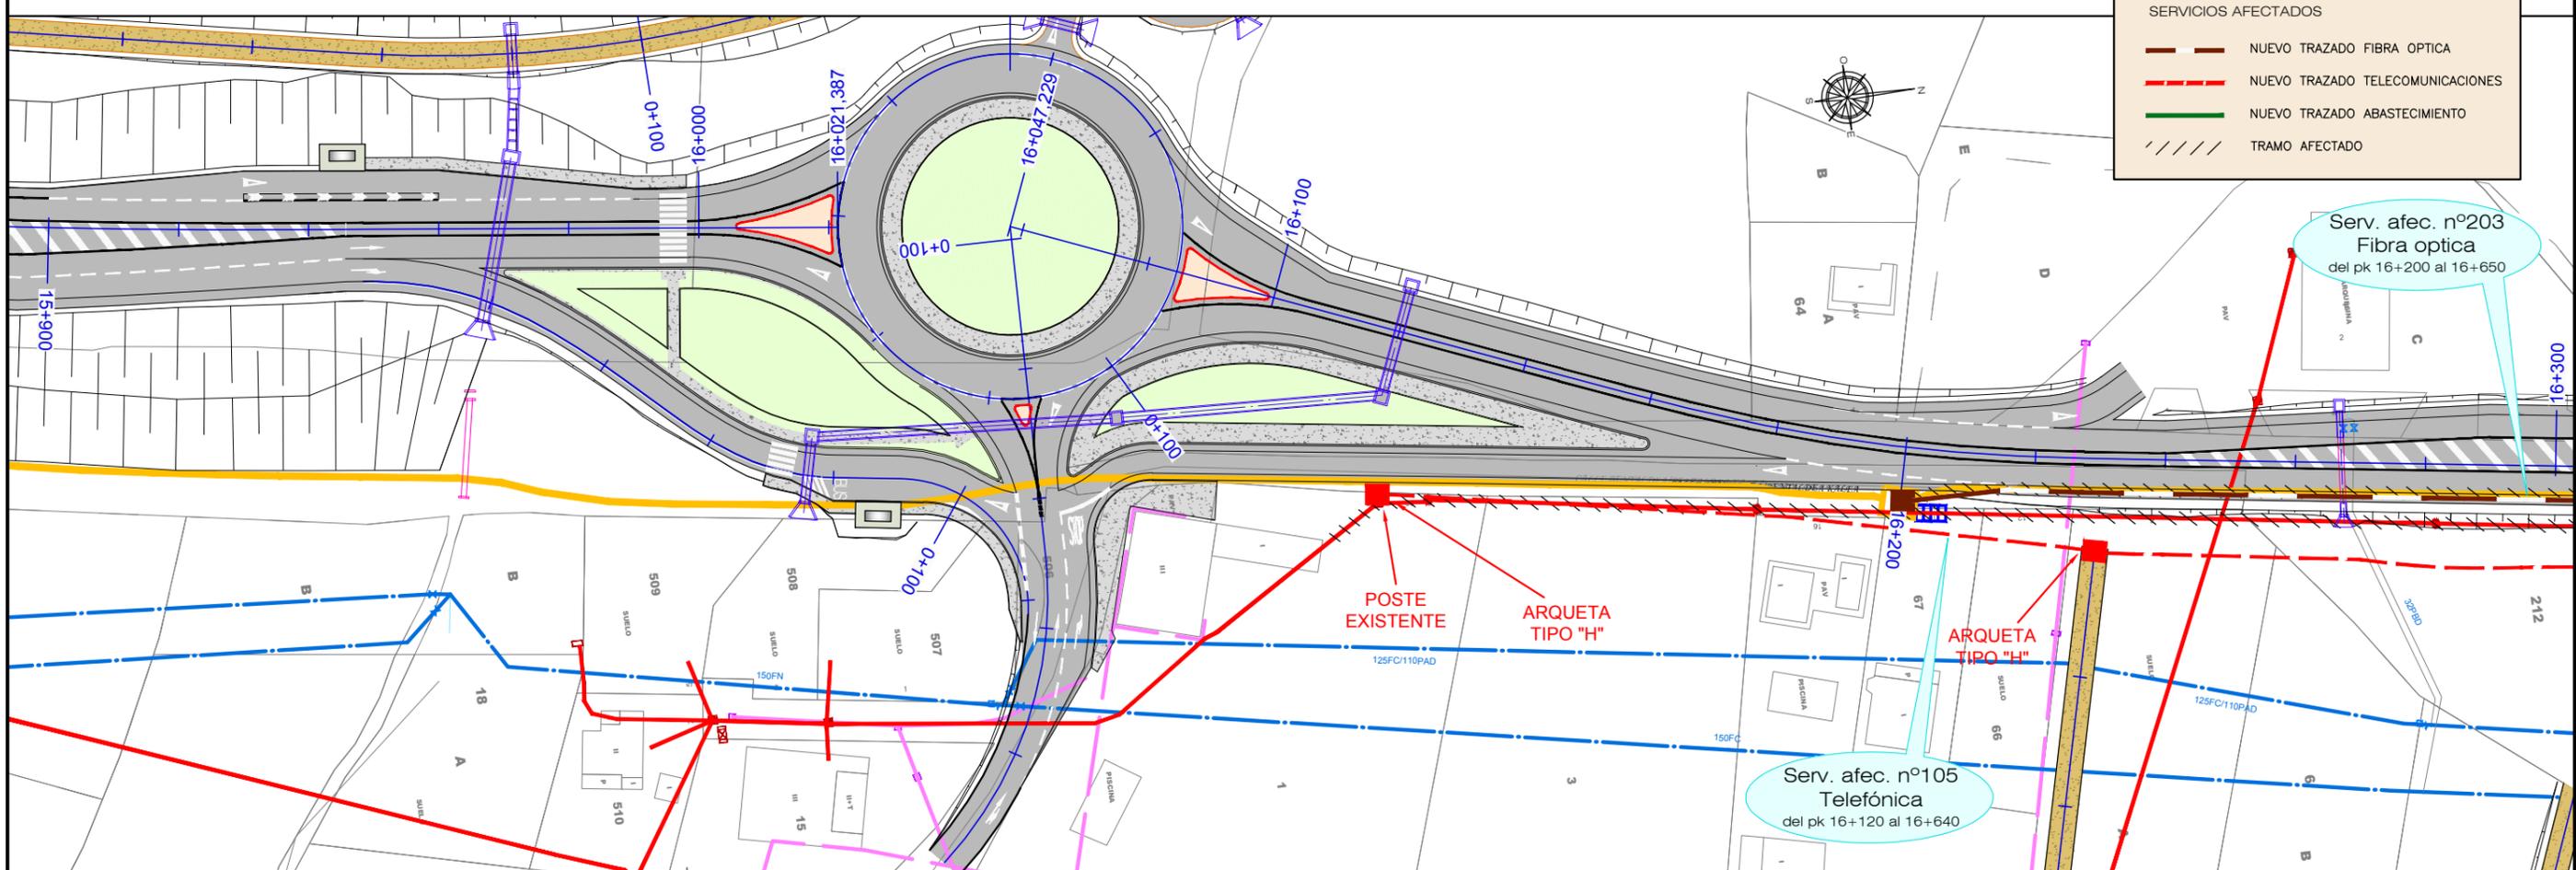

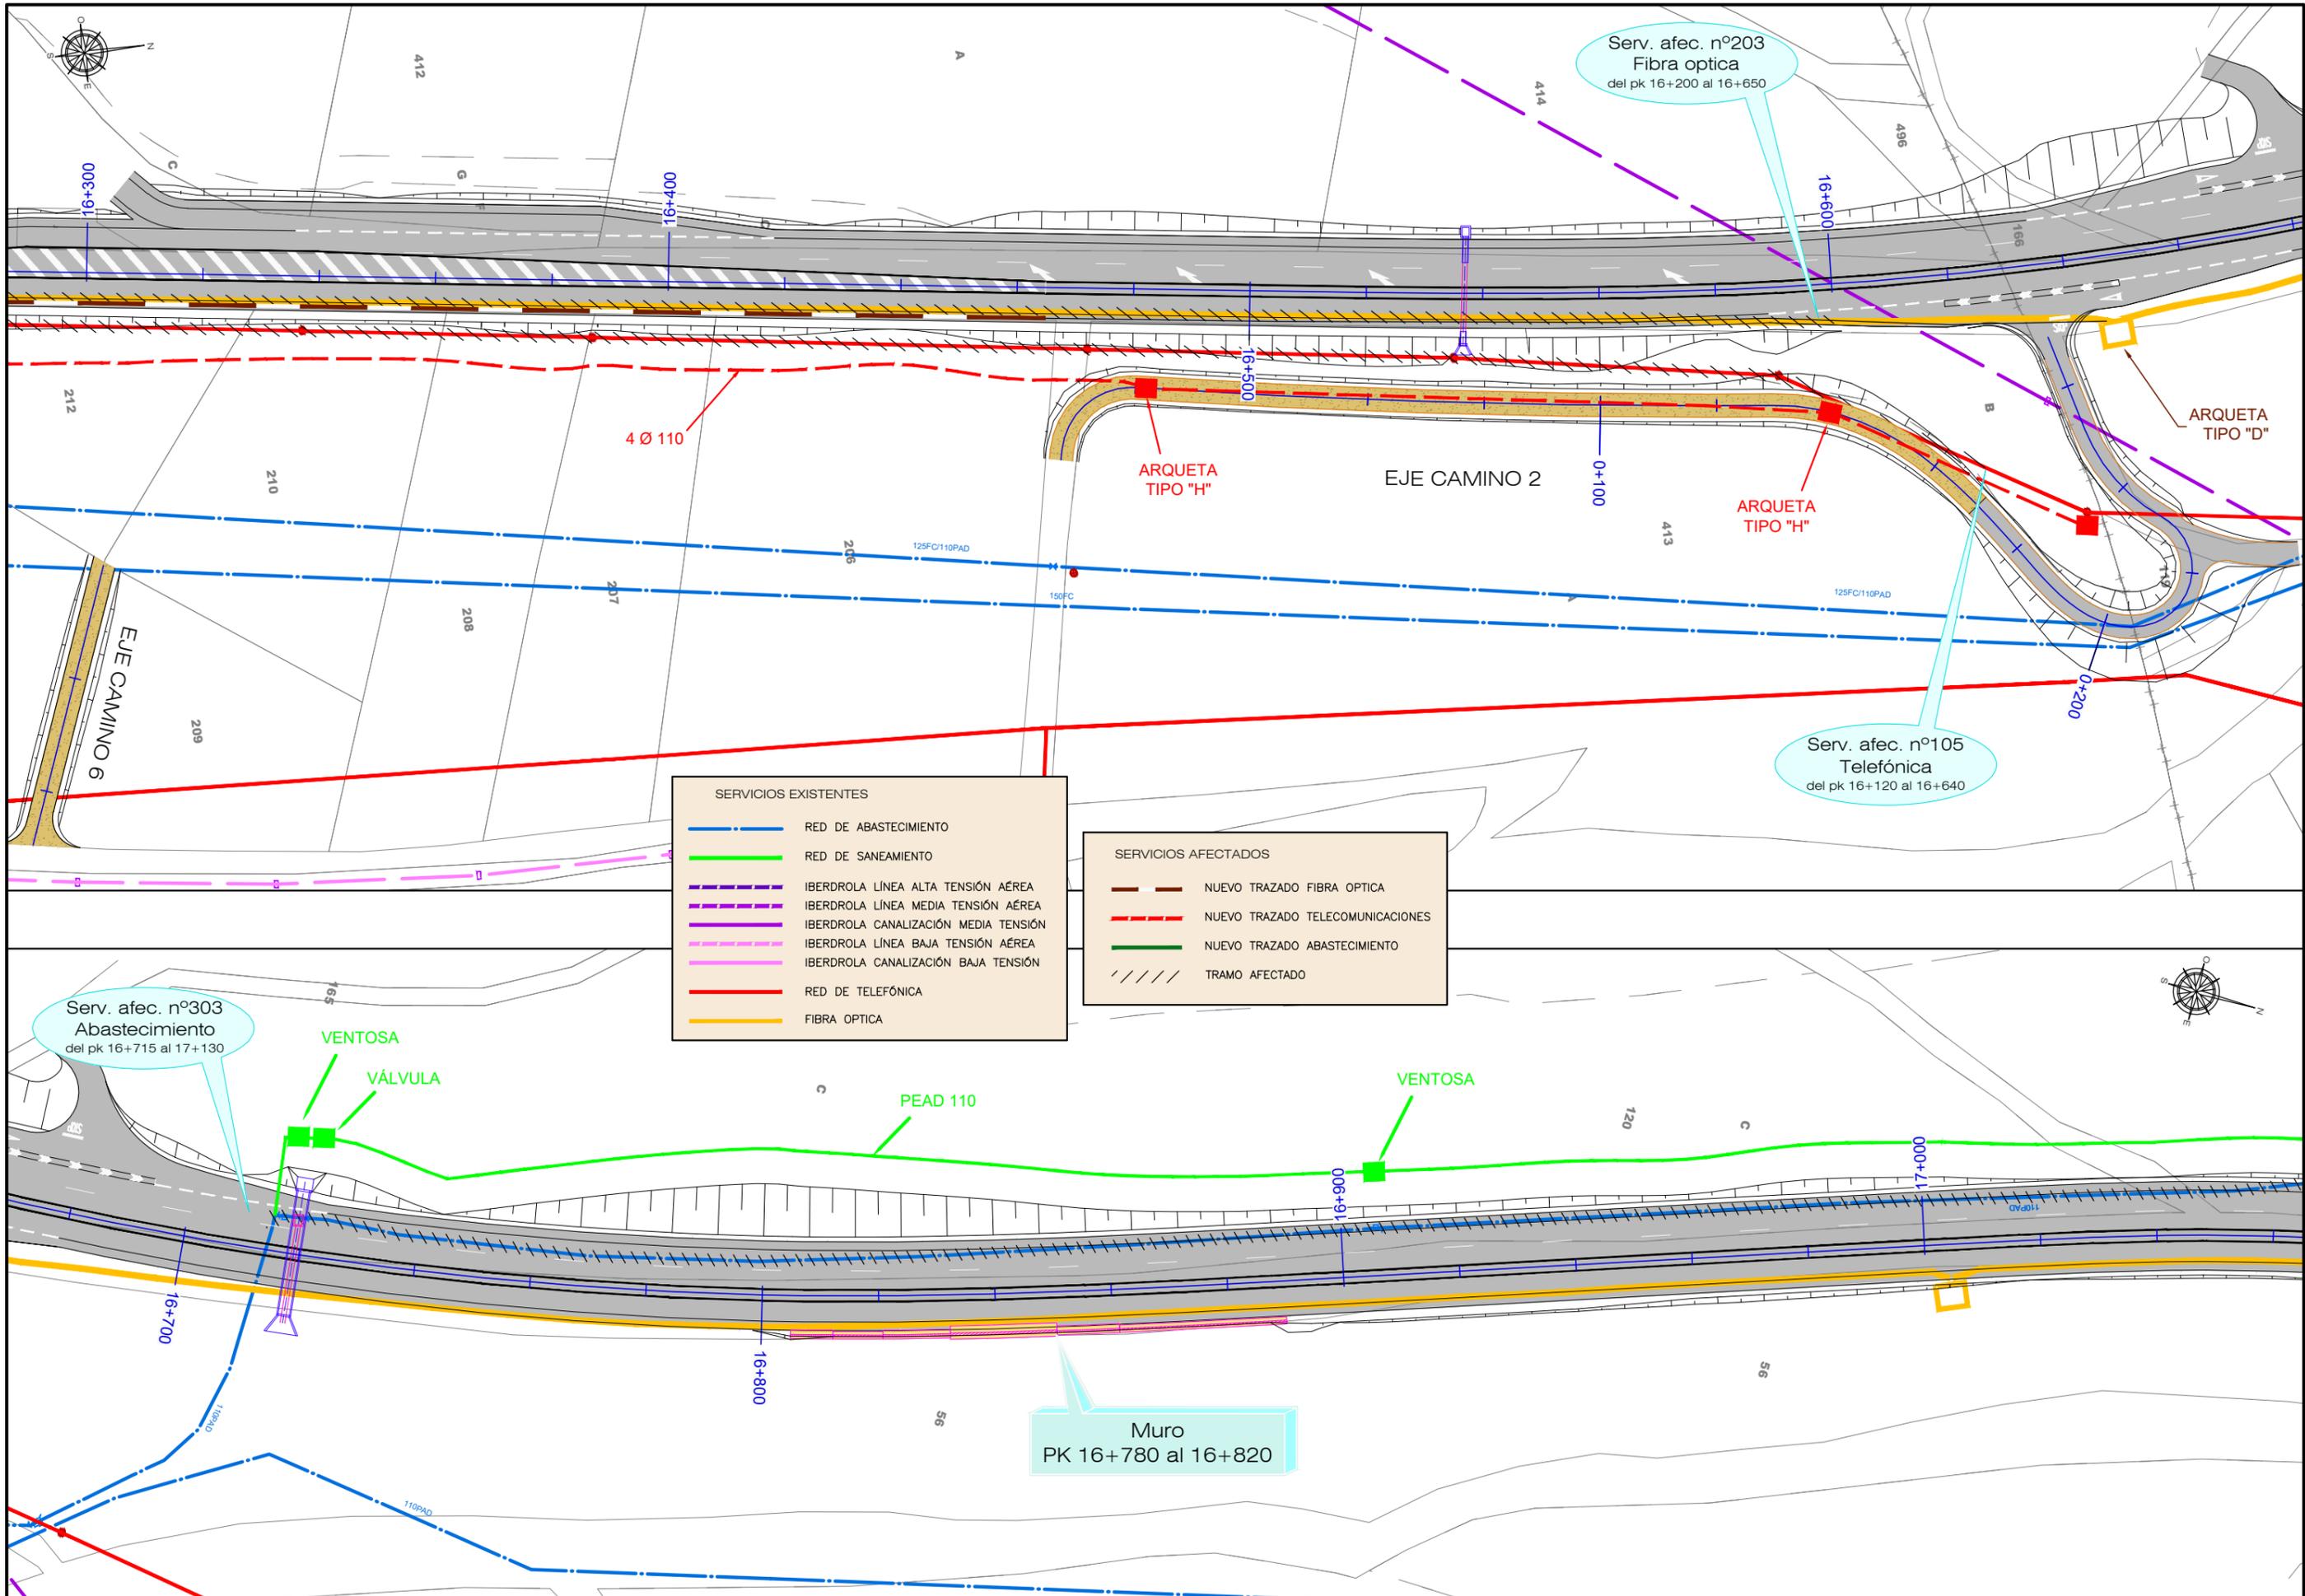

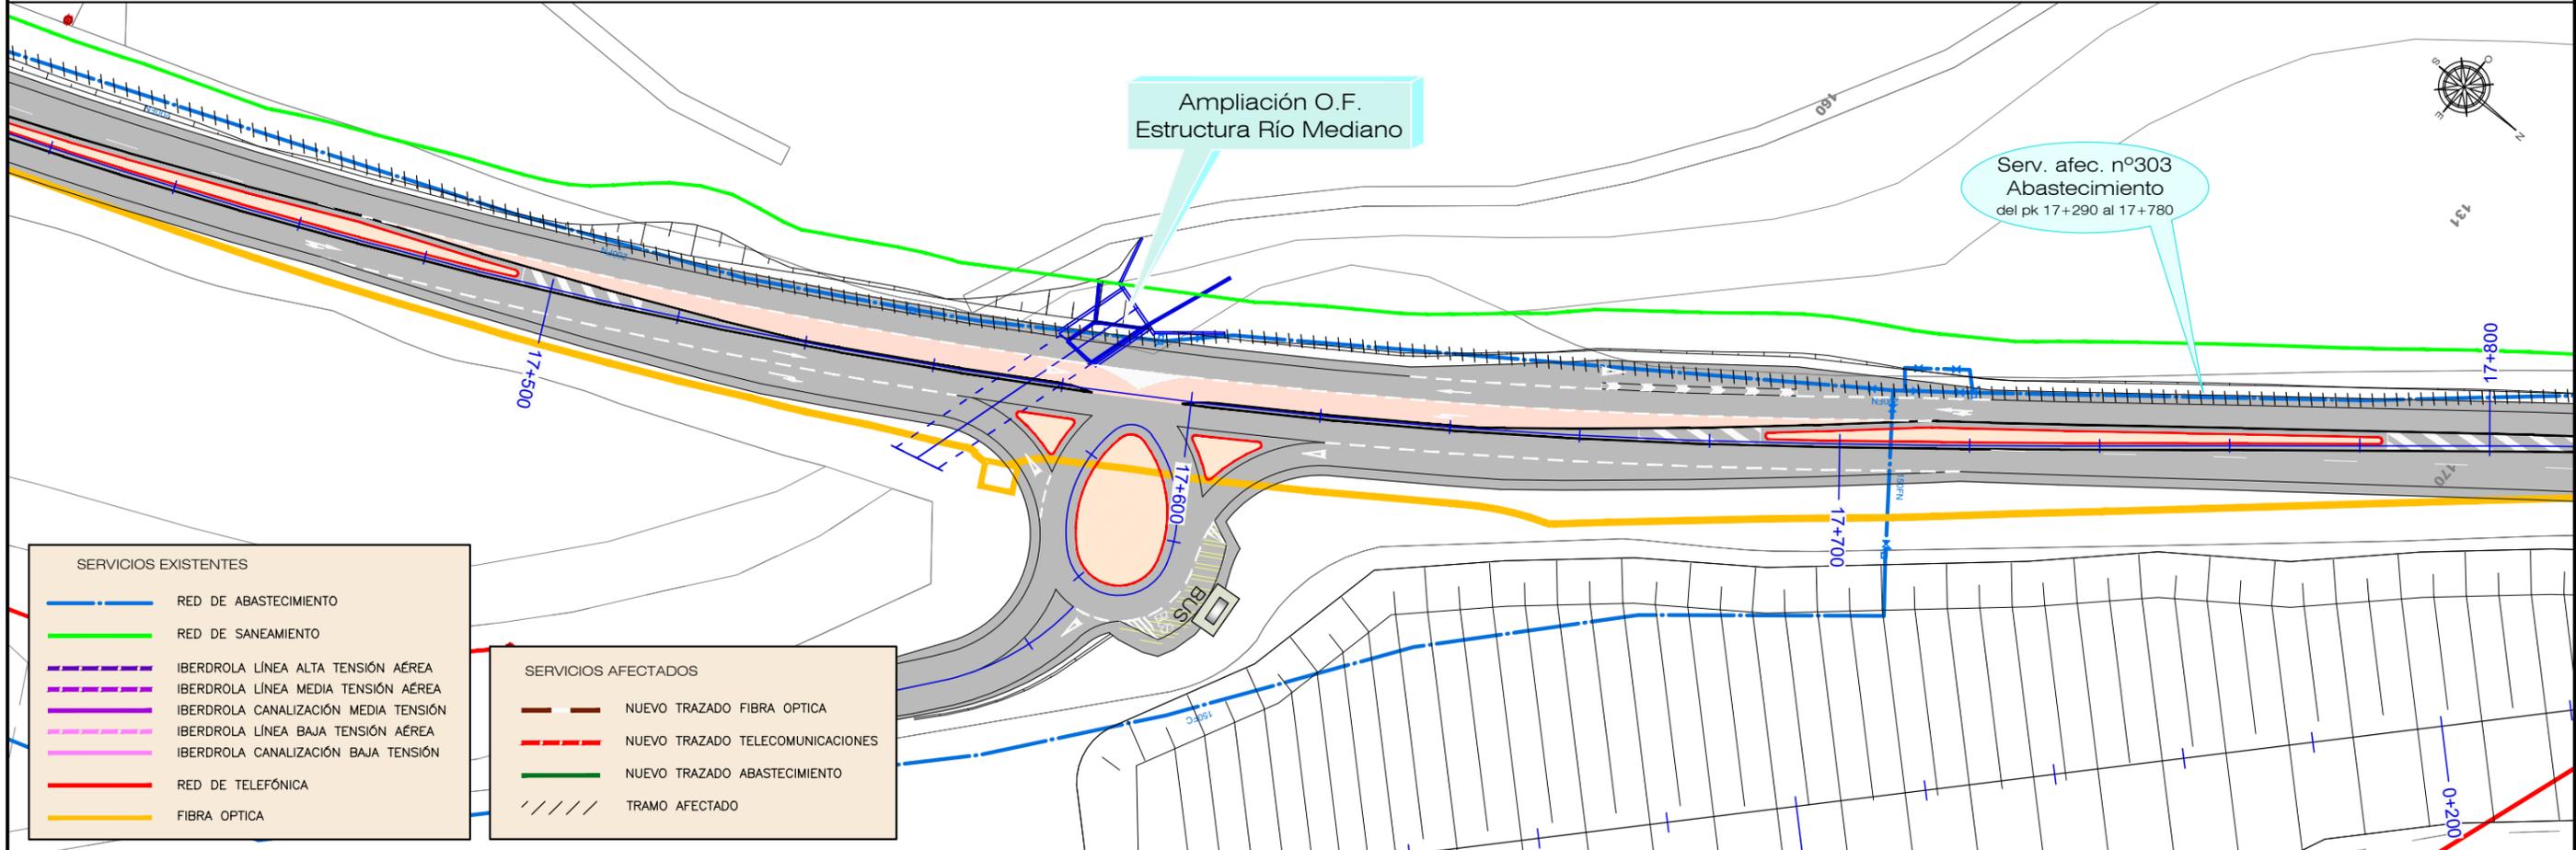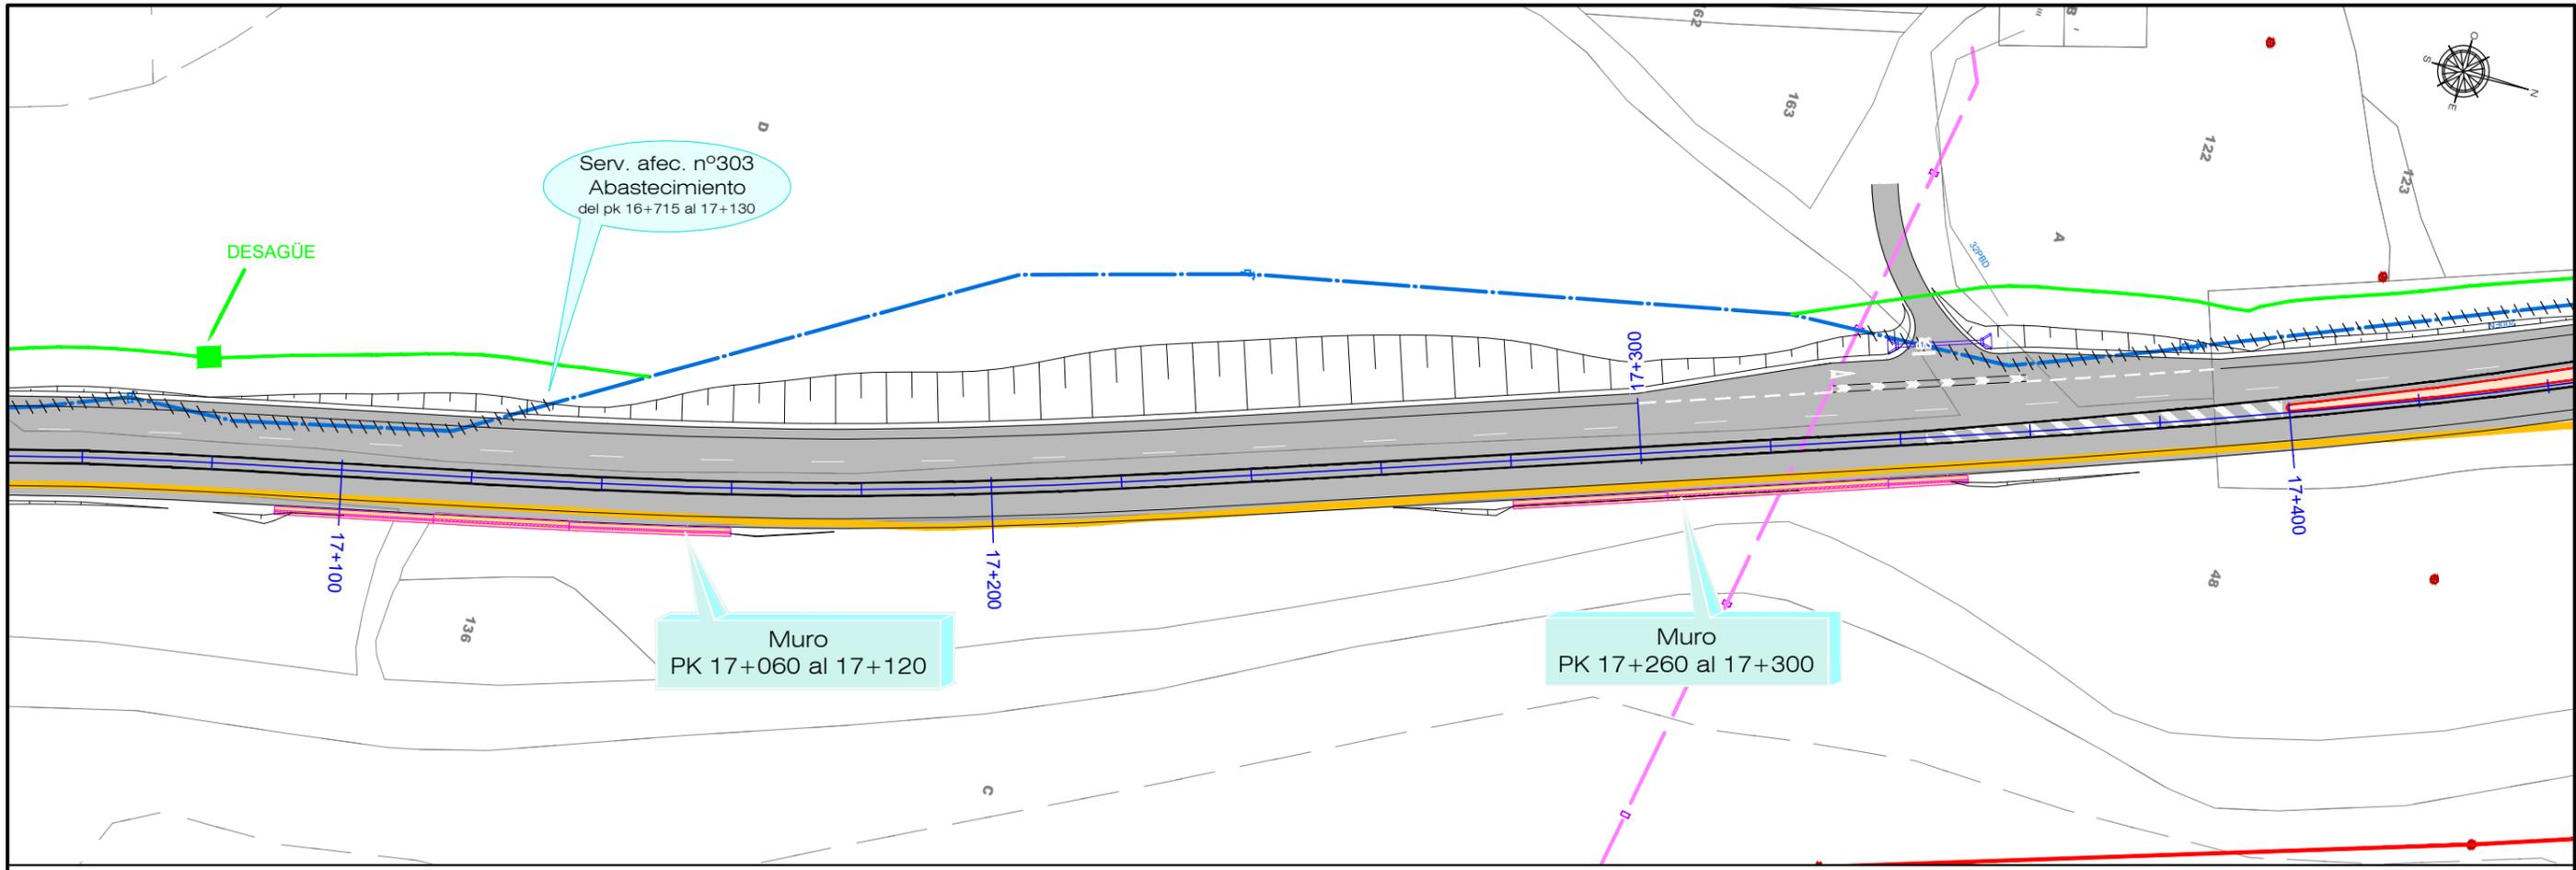

SERVICIOS EXISTENTES		SERVICIOS AFECTADOS	
	RED DE ABASTECIMIENTO		NUEVO TRAZADO FIBRA OPTICA
	RED DE SANEAMIENTO		NUEVO TRAZADO TELECOMUNICACIONES
	IBERDROLA LÍNEA ALTA TENSIÓN AÉREA		NUEVO TRAZADO ABASTECIMIENTO
	IBERDROLA LÍNEA MEDIA TENSIÓN AÉREA		TRAMO AFECTADO
	IBERDROLA CANALIZACIÓN MEDIA TENSIÓN		
	IBERDROLA LÍNEA BAJA TENSIÓN AÉREA		
	IBERDROLA CANALIZACIÓN BAJA TENSIÓN		
	RED DE TELEFÓNICA		
	FIBRA OPTICA		

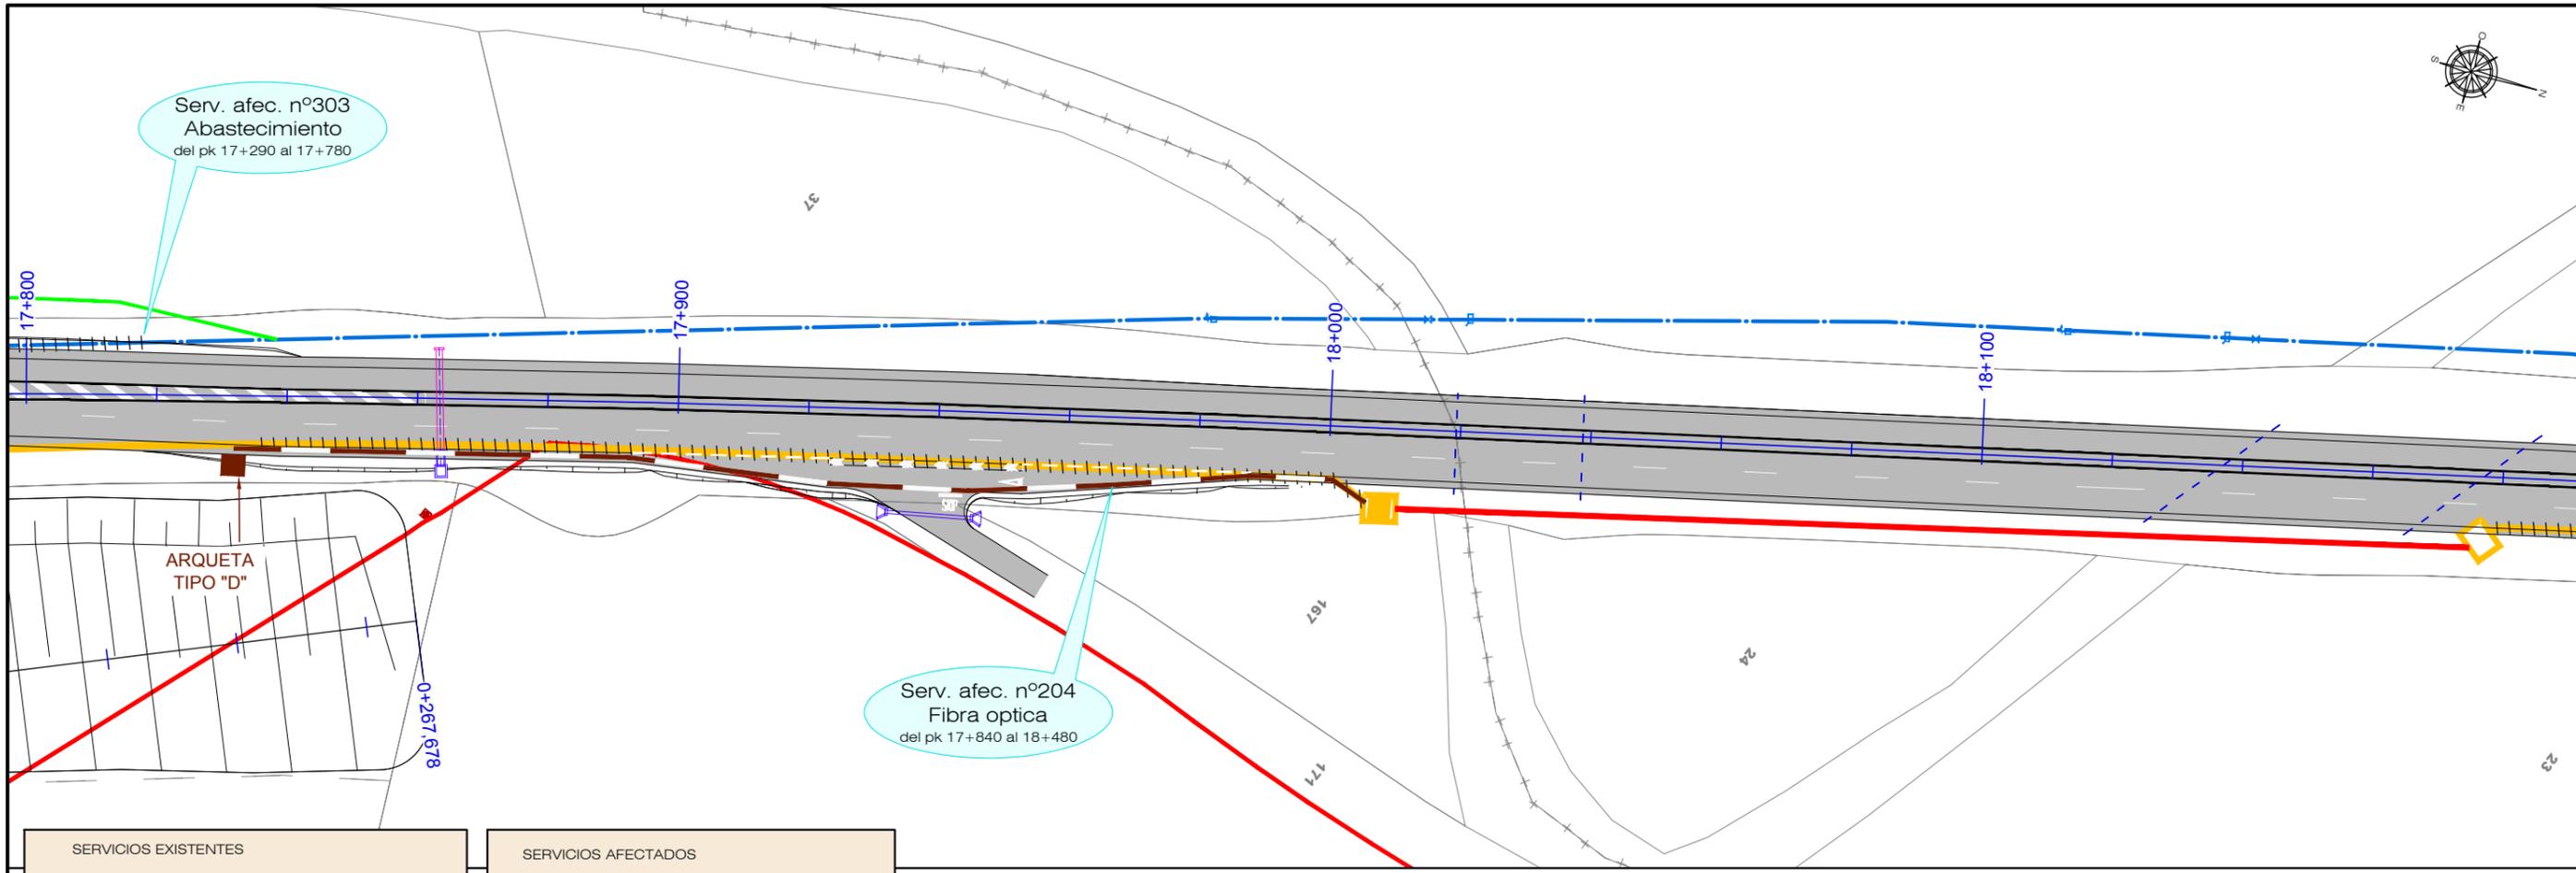



SERVICIOS EXISTENTES

	RED DE ABASTECIMIENTO
	RED DE SANEAMIENTO
	IBERDROLA LÍNEA ALTA TENSIÓN AÉREA
	IBERDROLA LÍNEA MEDIA TENSIÓN AÉREA
	IBERDROLA CANALIZACIÓN MEDIA TENSIÓN
	IBERDROLA LÍNEA BAJA TENSIÓN AÉREA
	IBERDROLA CANALIZACIÓN BAJA TENSIÓN
	RED DE TELEFÓNICA
	FIBRA OPTICA



SERVICIOS AFECTADOS


	NUEVO TRAZADO FIBRA OPTICA
	NUEVO TRAZADO TELECOMUNICACIONES
	NUEVO TRAZADO ABASTECIMIENTO
	TRAMO AFECTADO

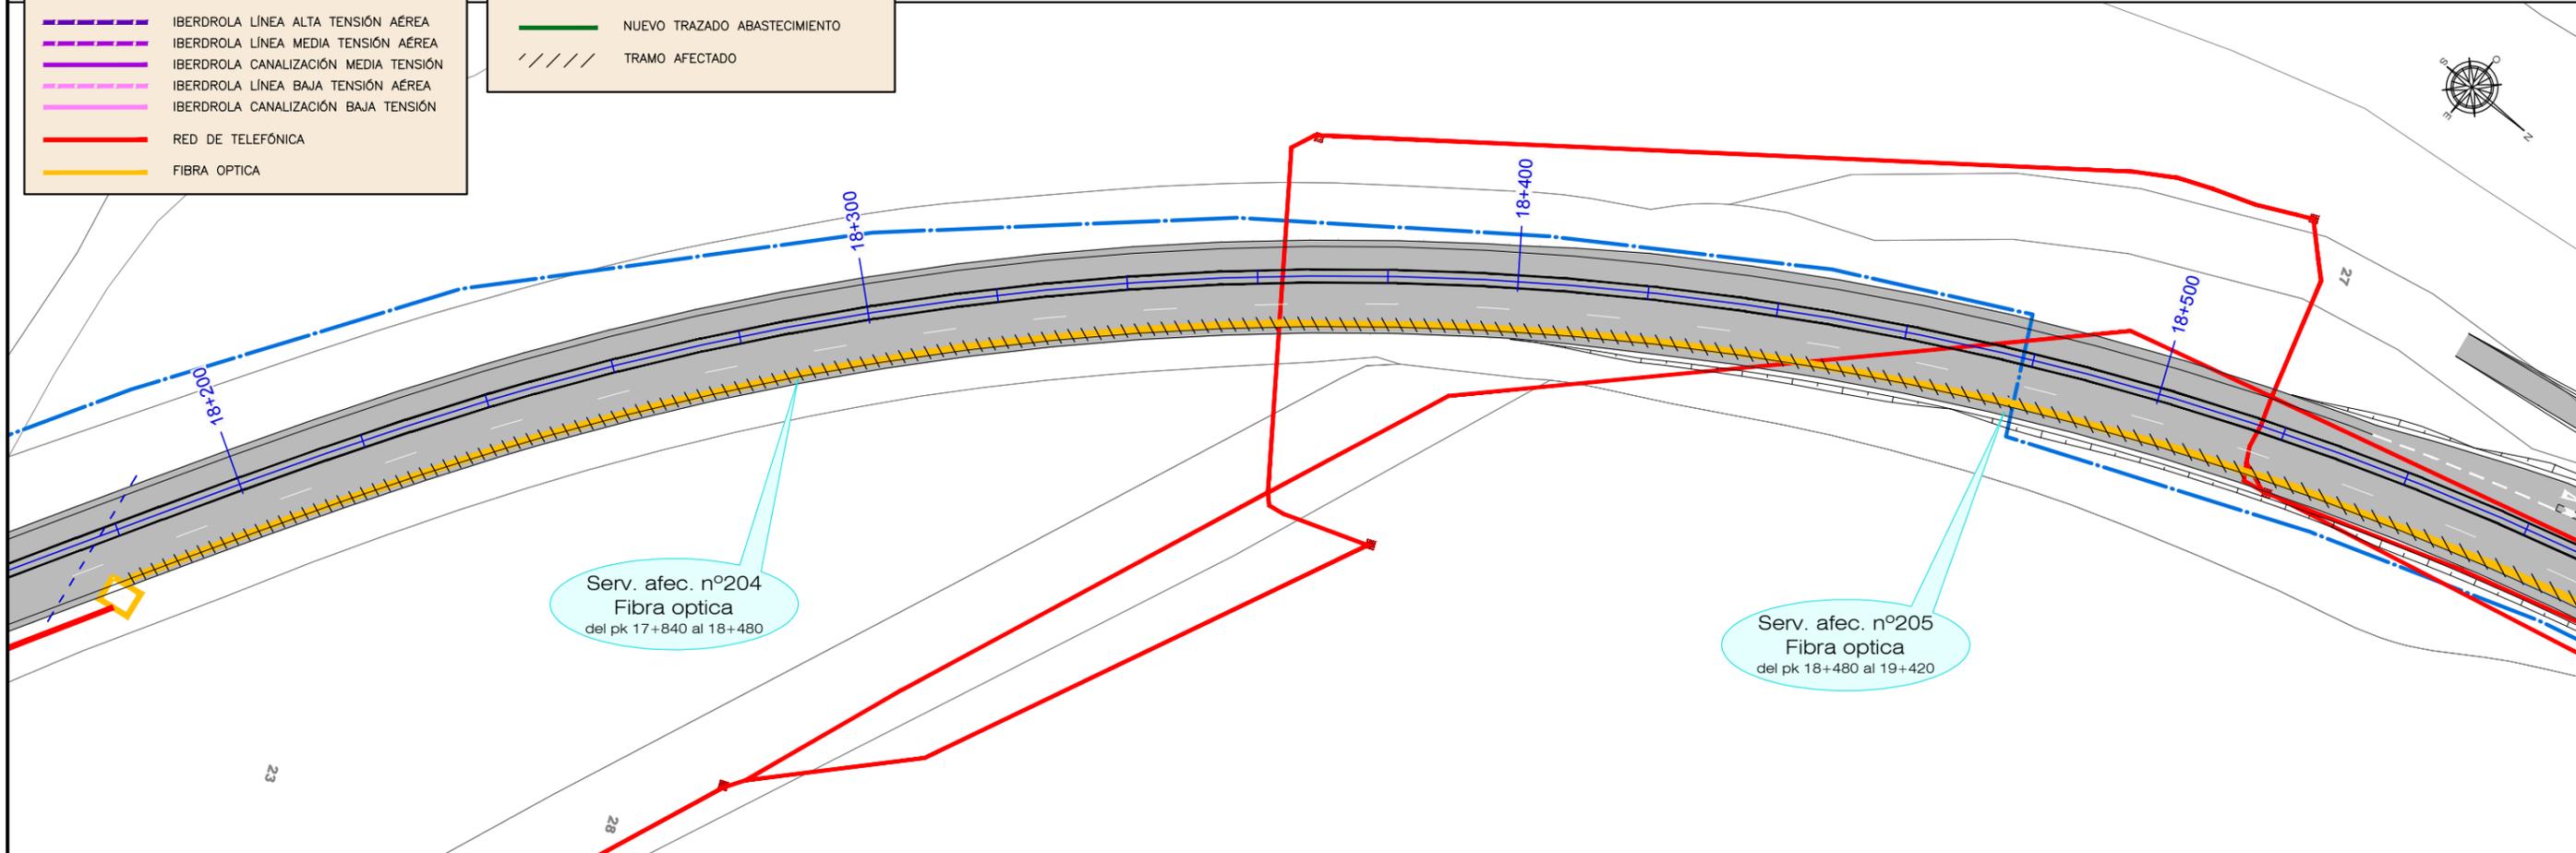

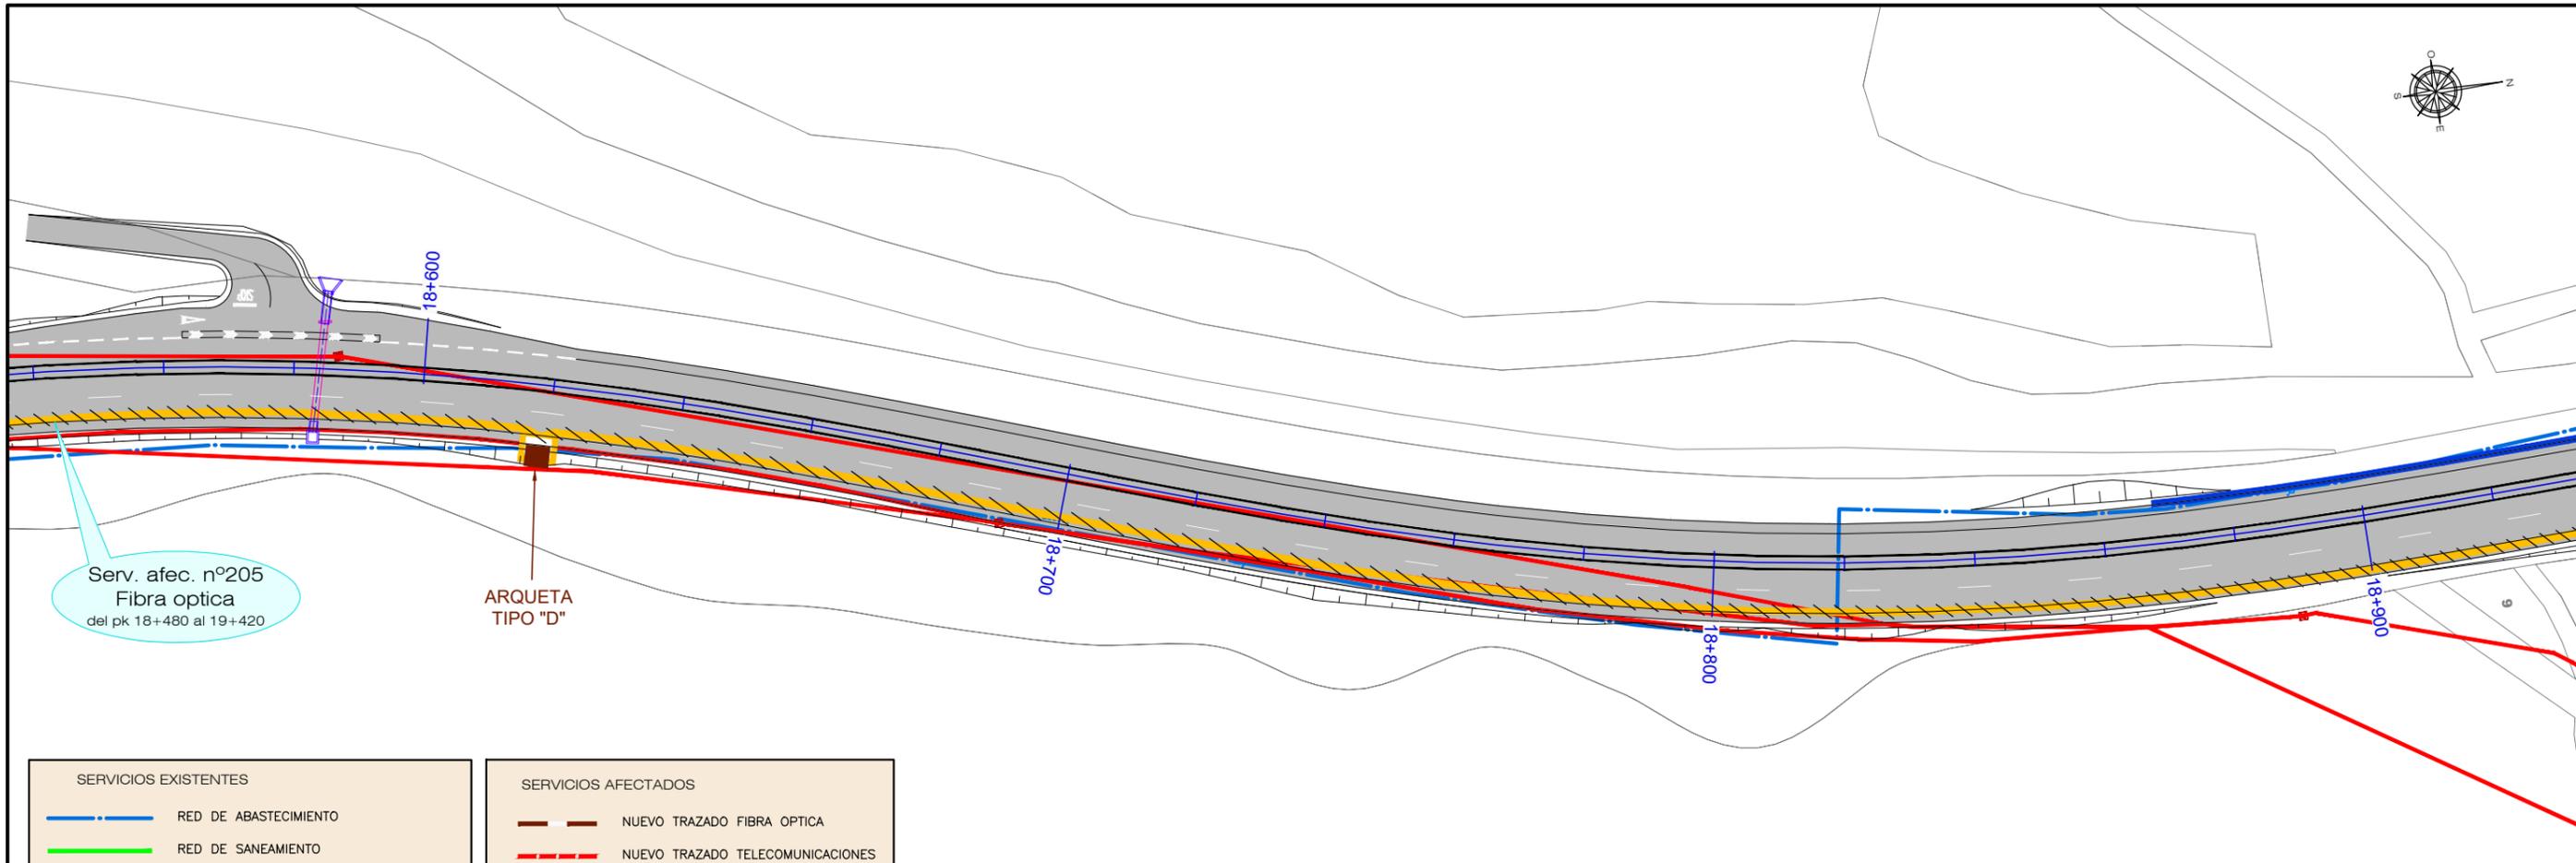


SERVICIOS EXISTENTES	SERVICIOS AFECTADOS
RED DE ABASTECIMIENTO	NUEVO TRAZADO FIBRA OPTICA
RED DE SANEAMIENTO	NUEVO TRAZADO TELECOMUNICACIONES
IBERDROLA LÍNEA ALTA TENSIÓN AÉREA	NUEVO TRAZADO ABASTECIMIENTO
IBERDROLA LÍNEA MEDIA TENSIÓN AÉREA	TRAMO AFECTADO
IBERDROLA CANALIZACIÓN MEDIA TENSIÓN	
IBERDROLA LÍNEA BAJA TENSIÓN AÉREA	
IBERDROLA CANALIZACIÓN BAJA TENSIÓN	
RED DE TELEFÓNICA	
FIBRA OPTICA	

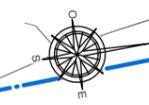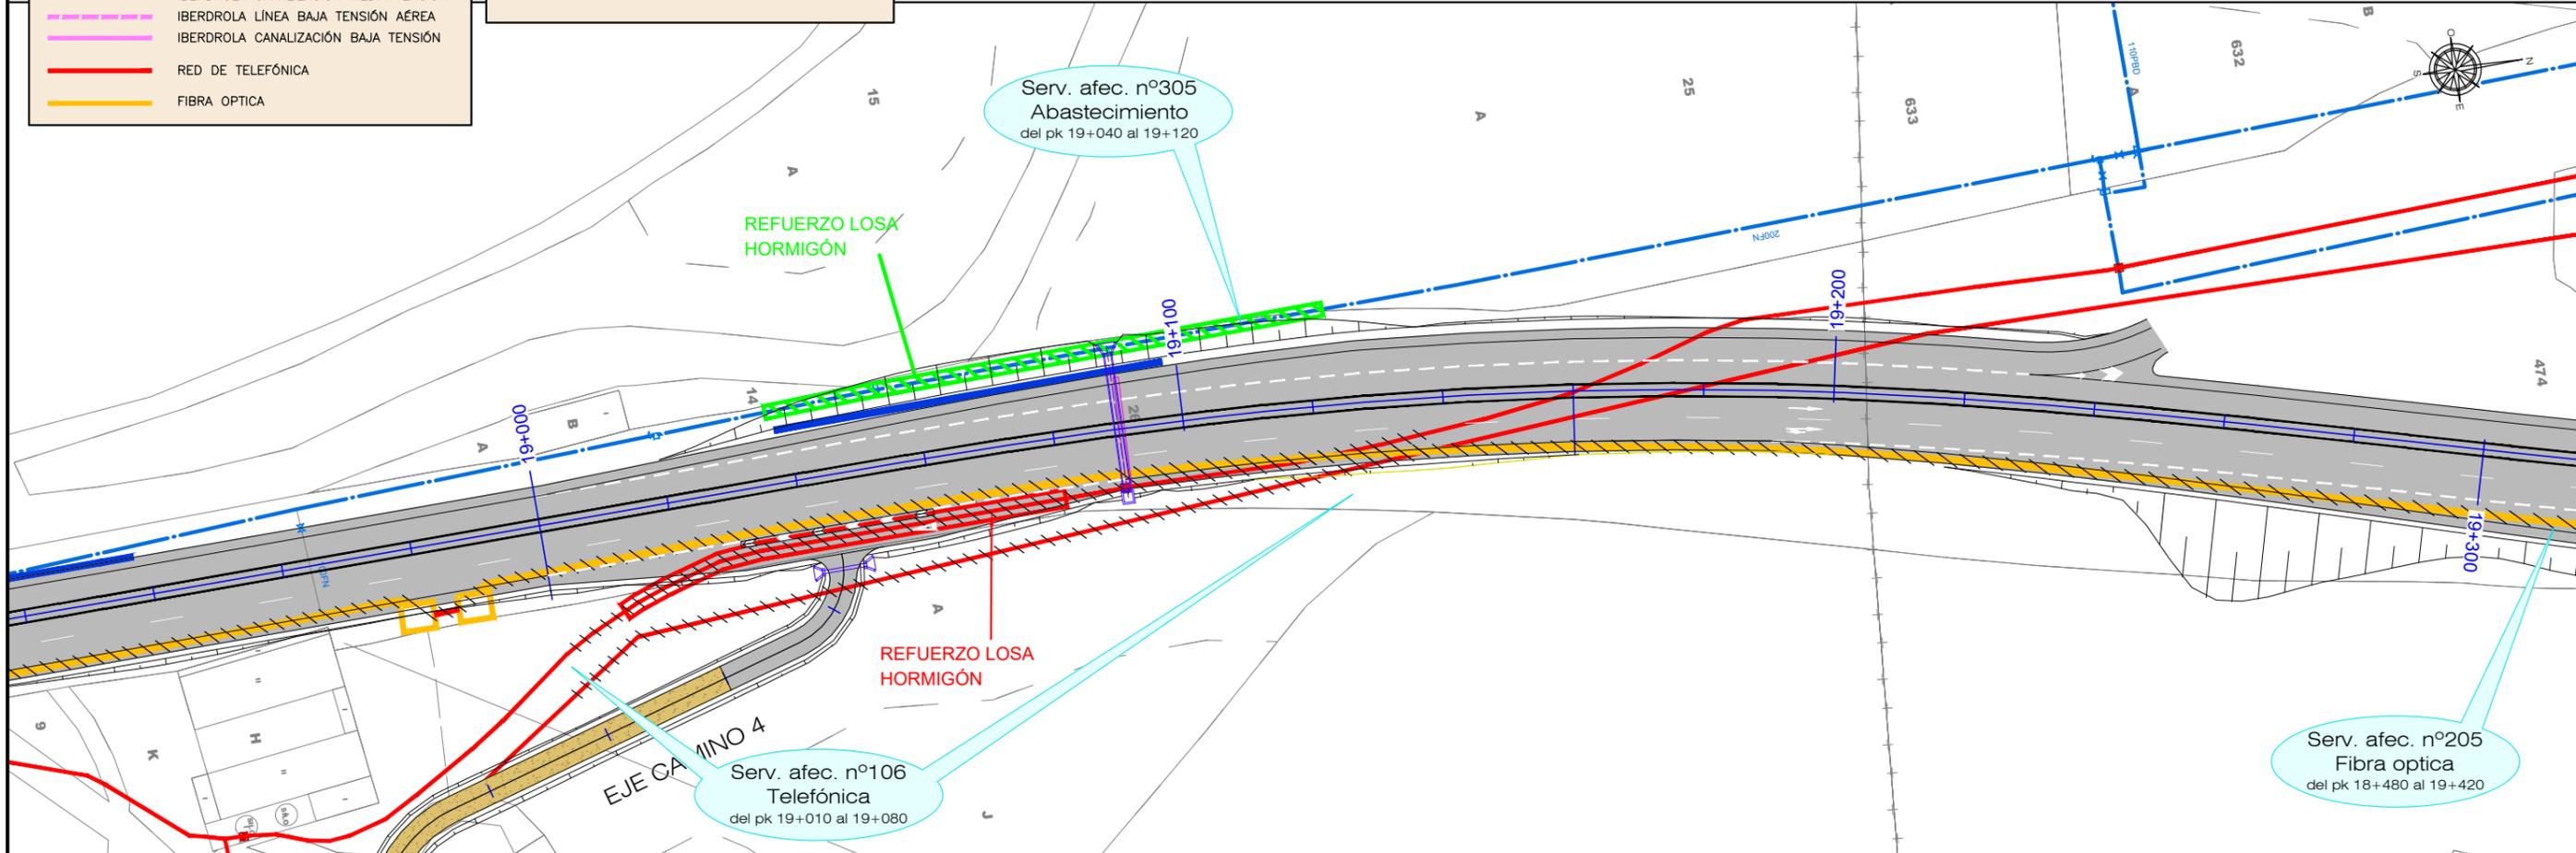


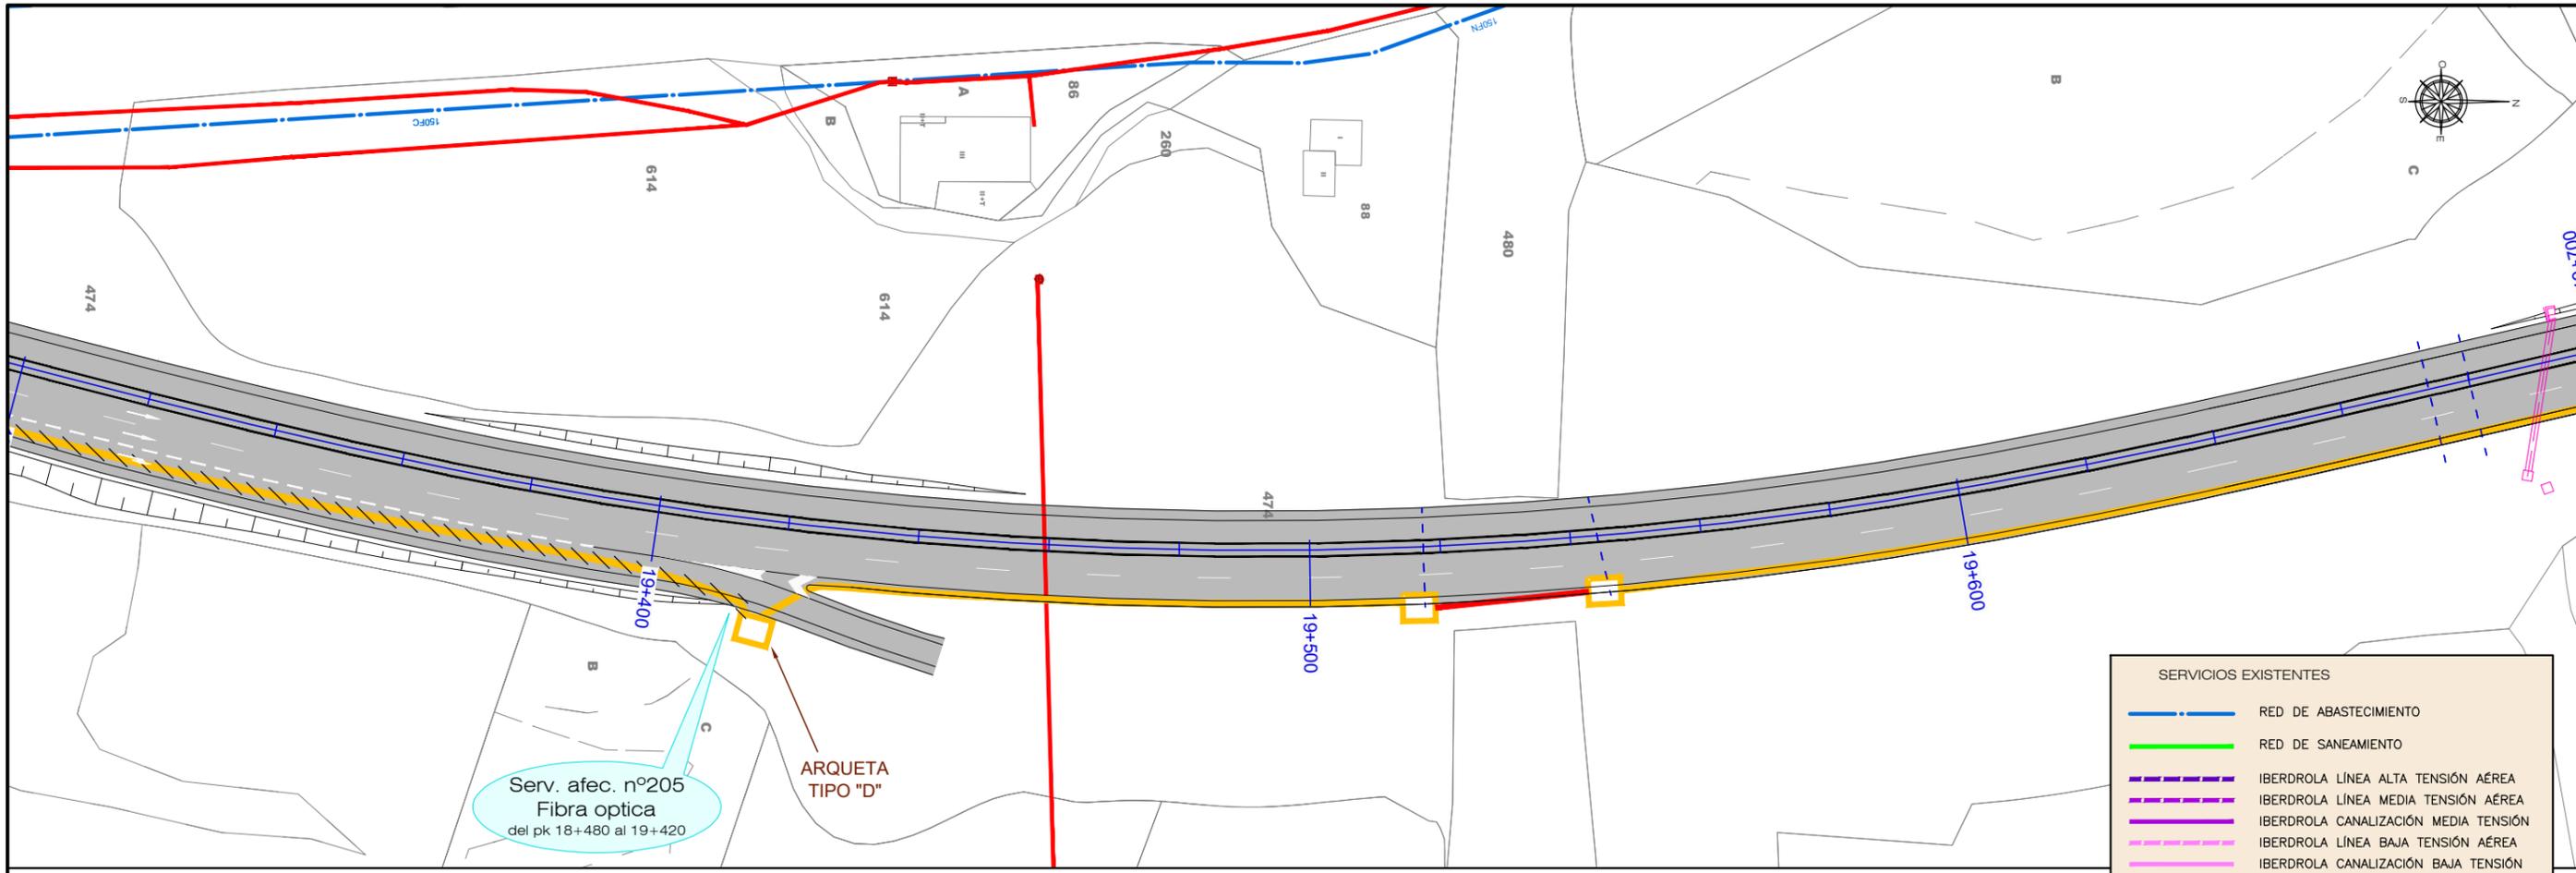



SERVICIOS EXISTENTES	
	RED DE ABASTECIMIENTO
	RED DE SANEAMIENTO
	IBERDROLA LÍNEA ALTA TENSIÓN AÉREA
	IBERDROLA LÍNEA MEDIA TENSIÓN AÉREA
	IBERDROLA LÍNEA BAJA TENSIÓN AÉREA
	IBERDROLA CANALIZACIÓN BAJA TENSIÓN
	RED DE TELEFÓNICA
	FIBRA OPTICA

SERVICIOS AFECTADOS	
	NUEVO TRAZADO FIBRA OPTICA
	NUEVO TRAZADO TELECOMUNICACIONES
	NUEVO TRAZADO ABASTECIMIENTO
	TRAMO AFECTADO

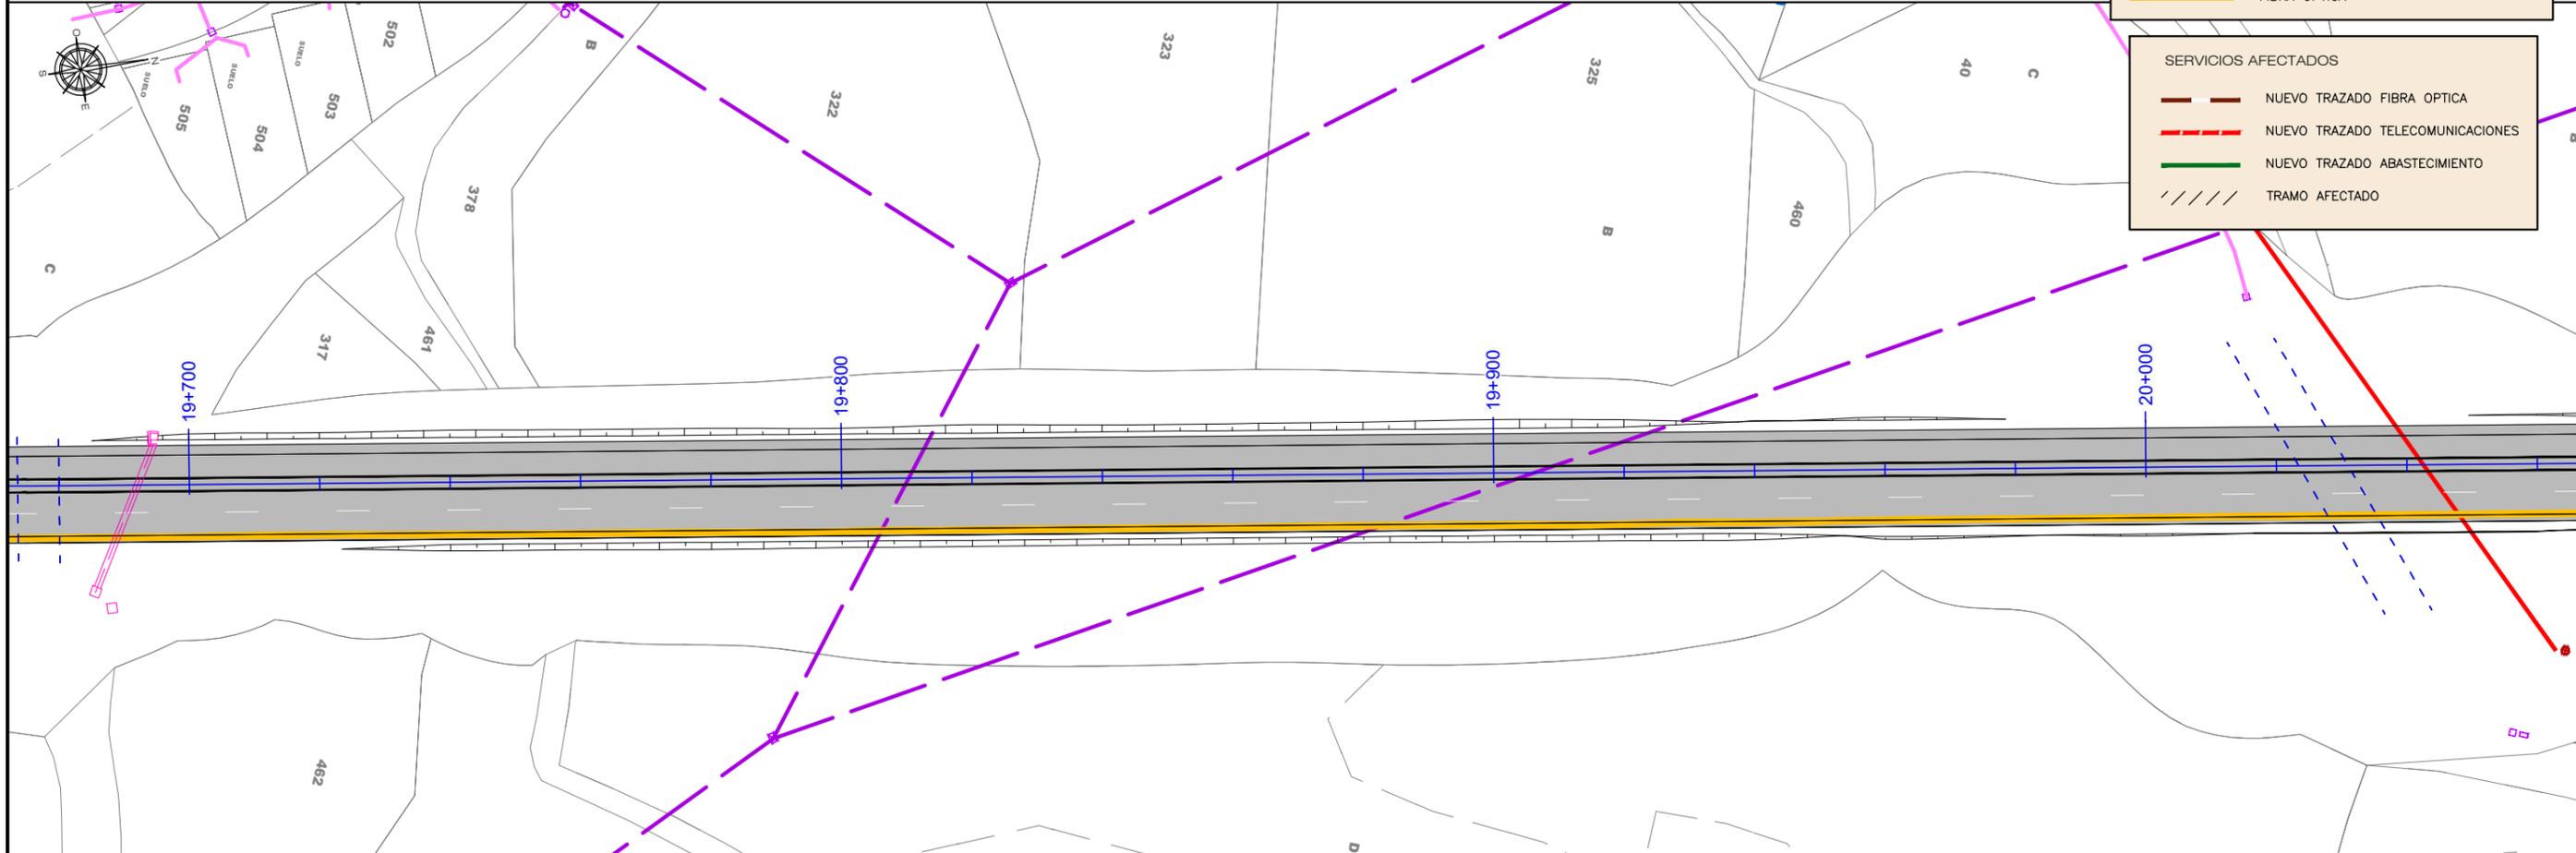

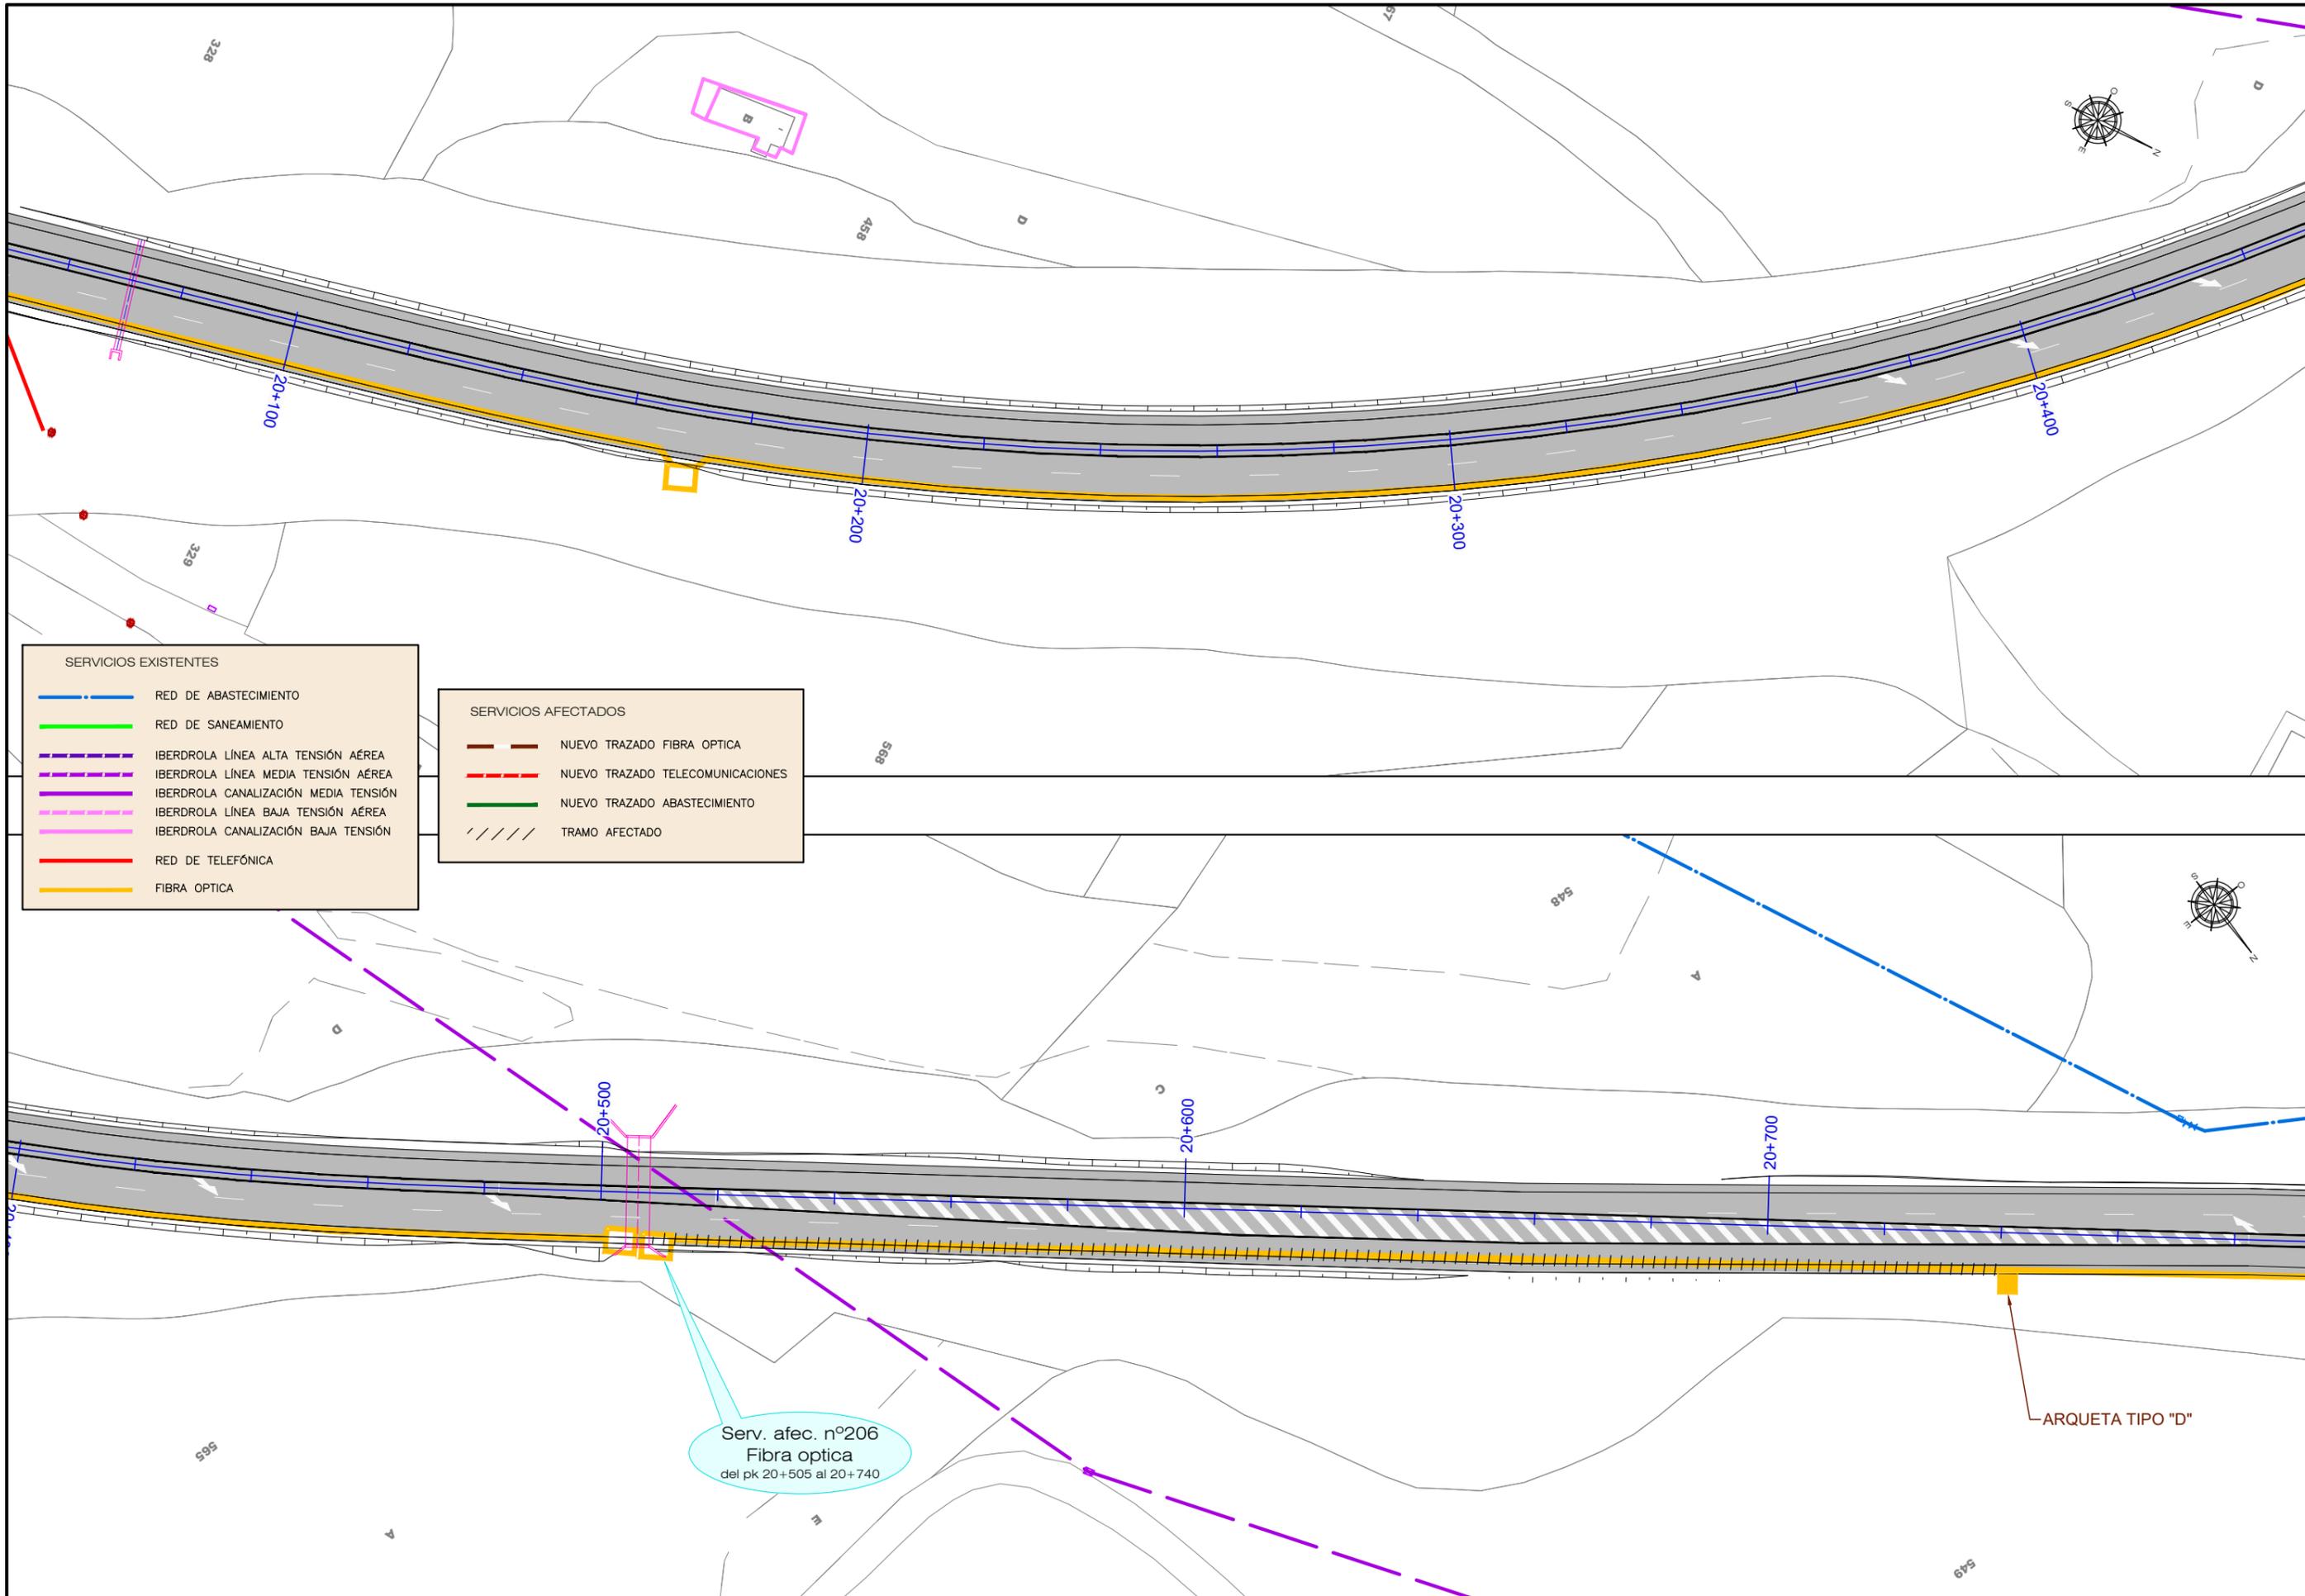

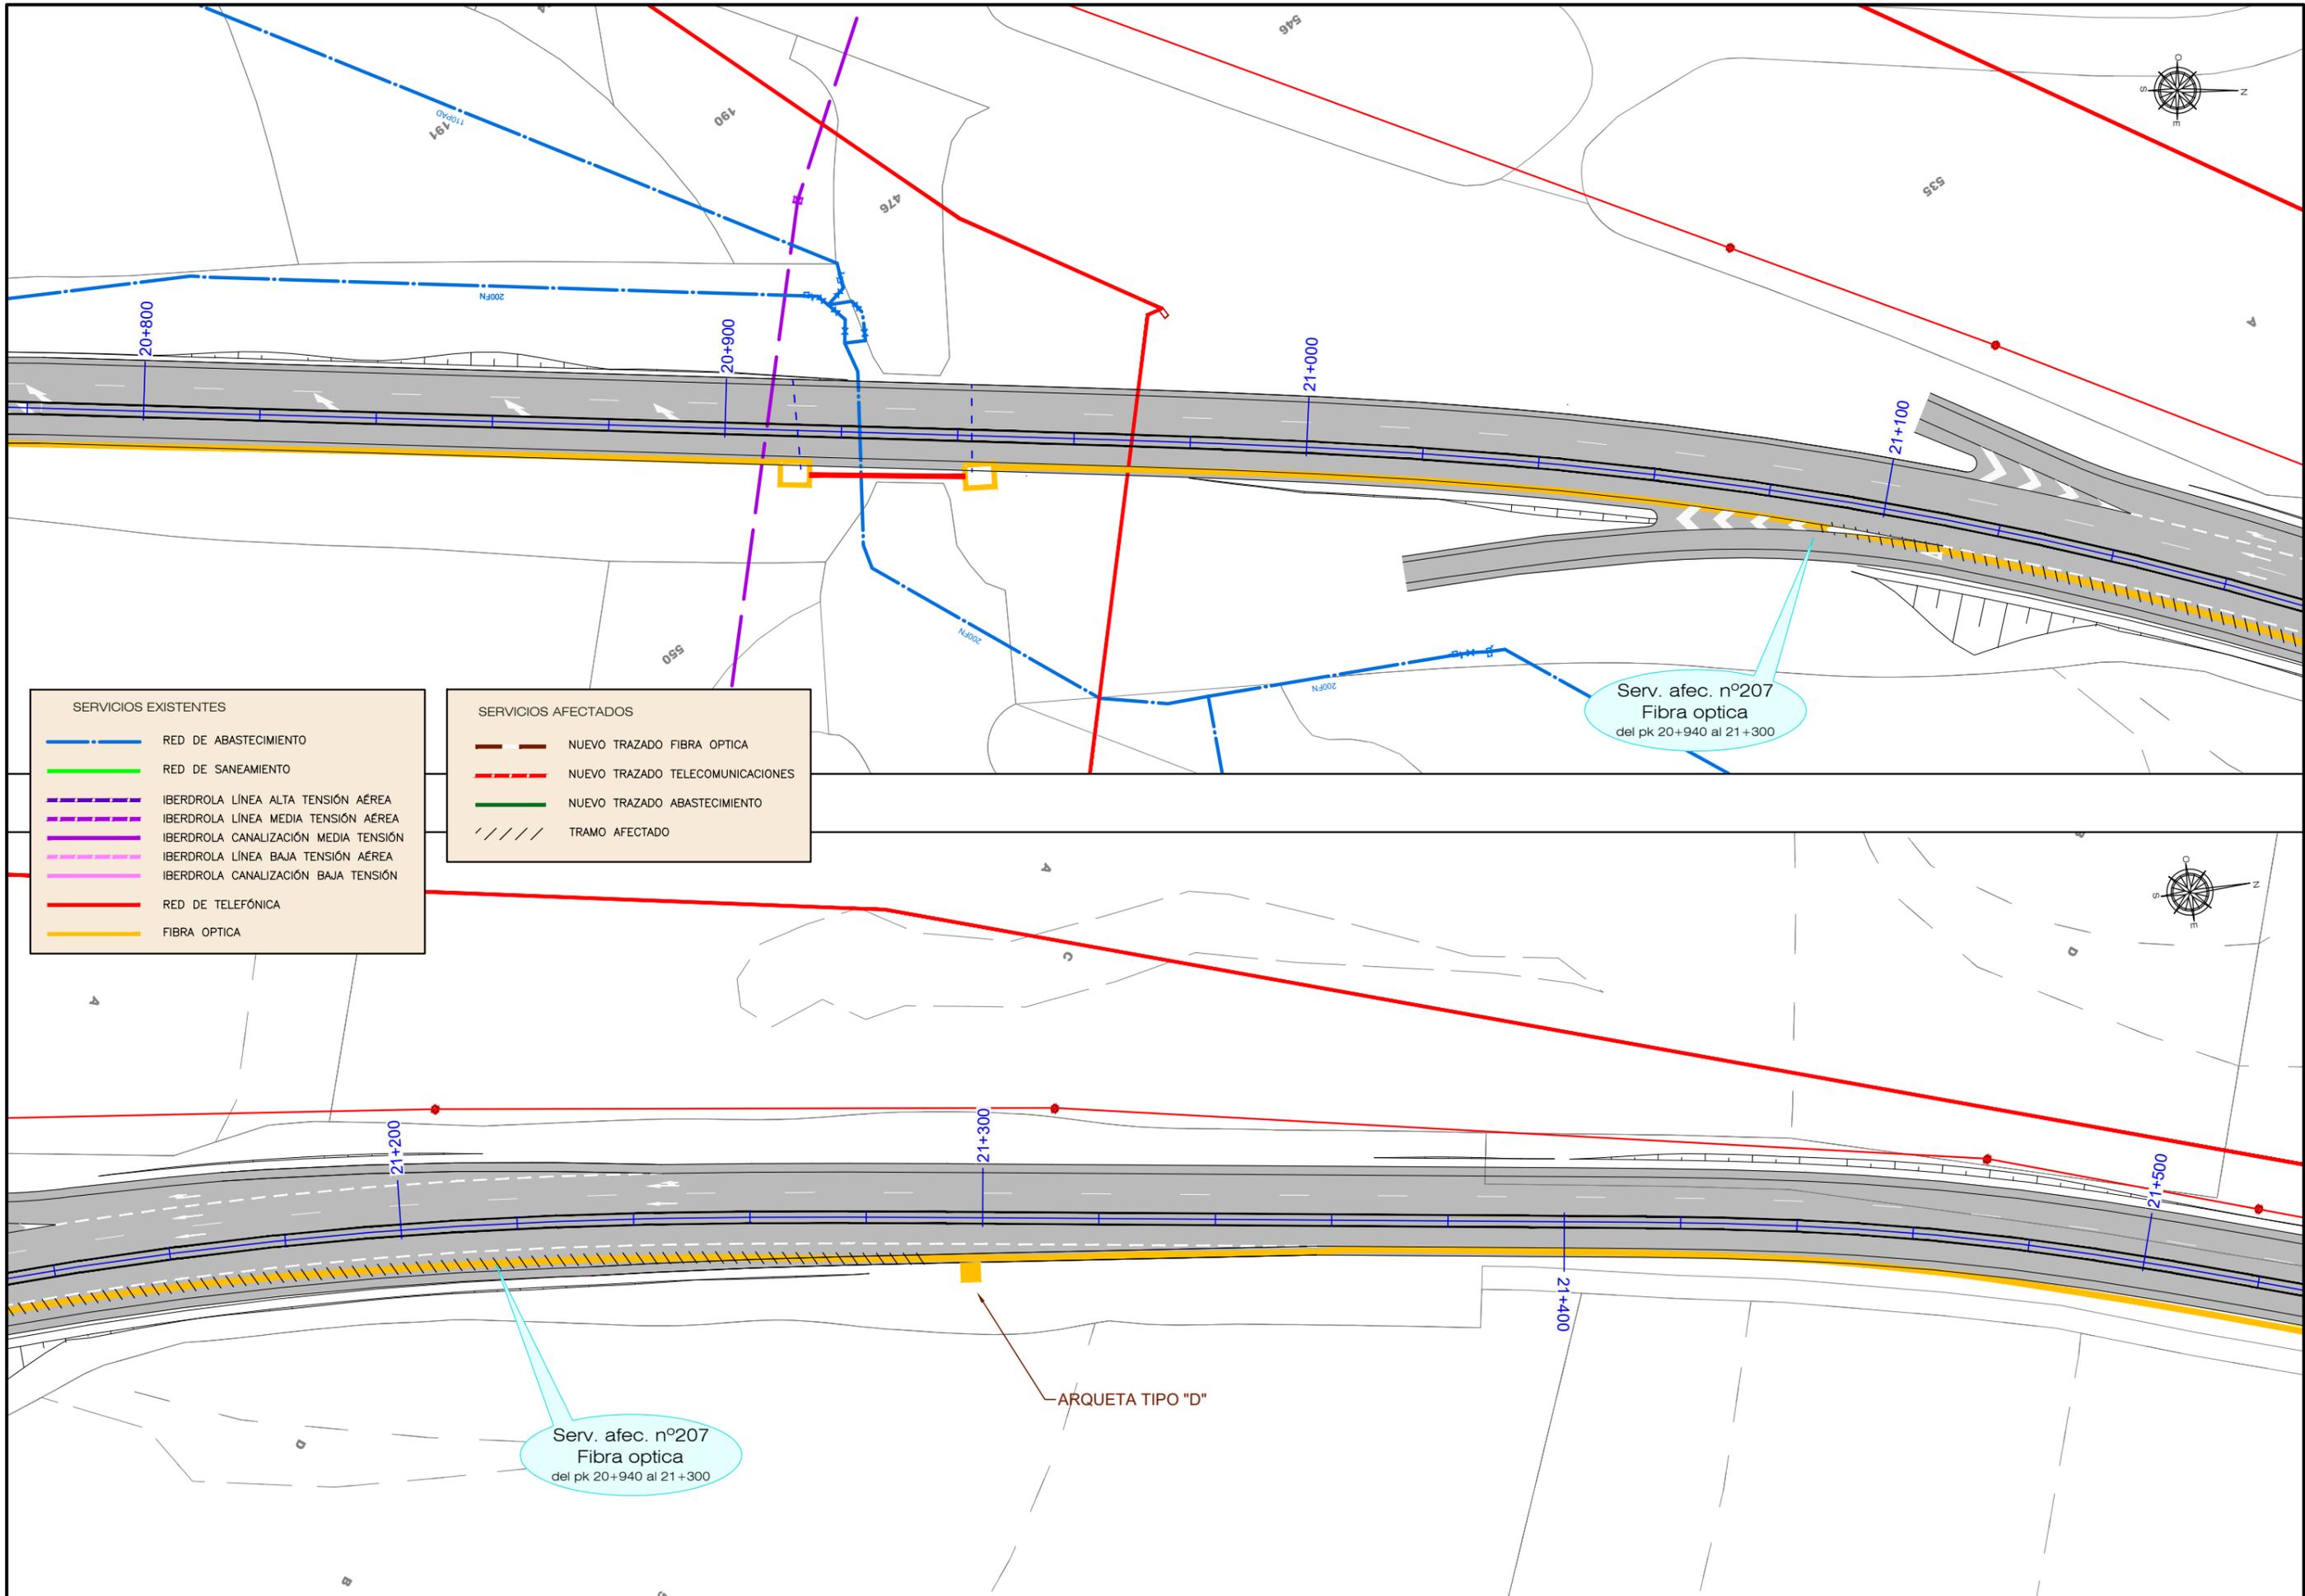

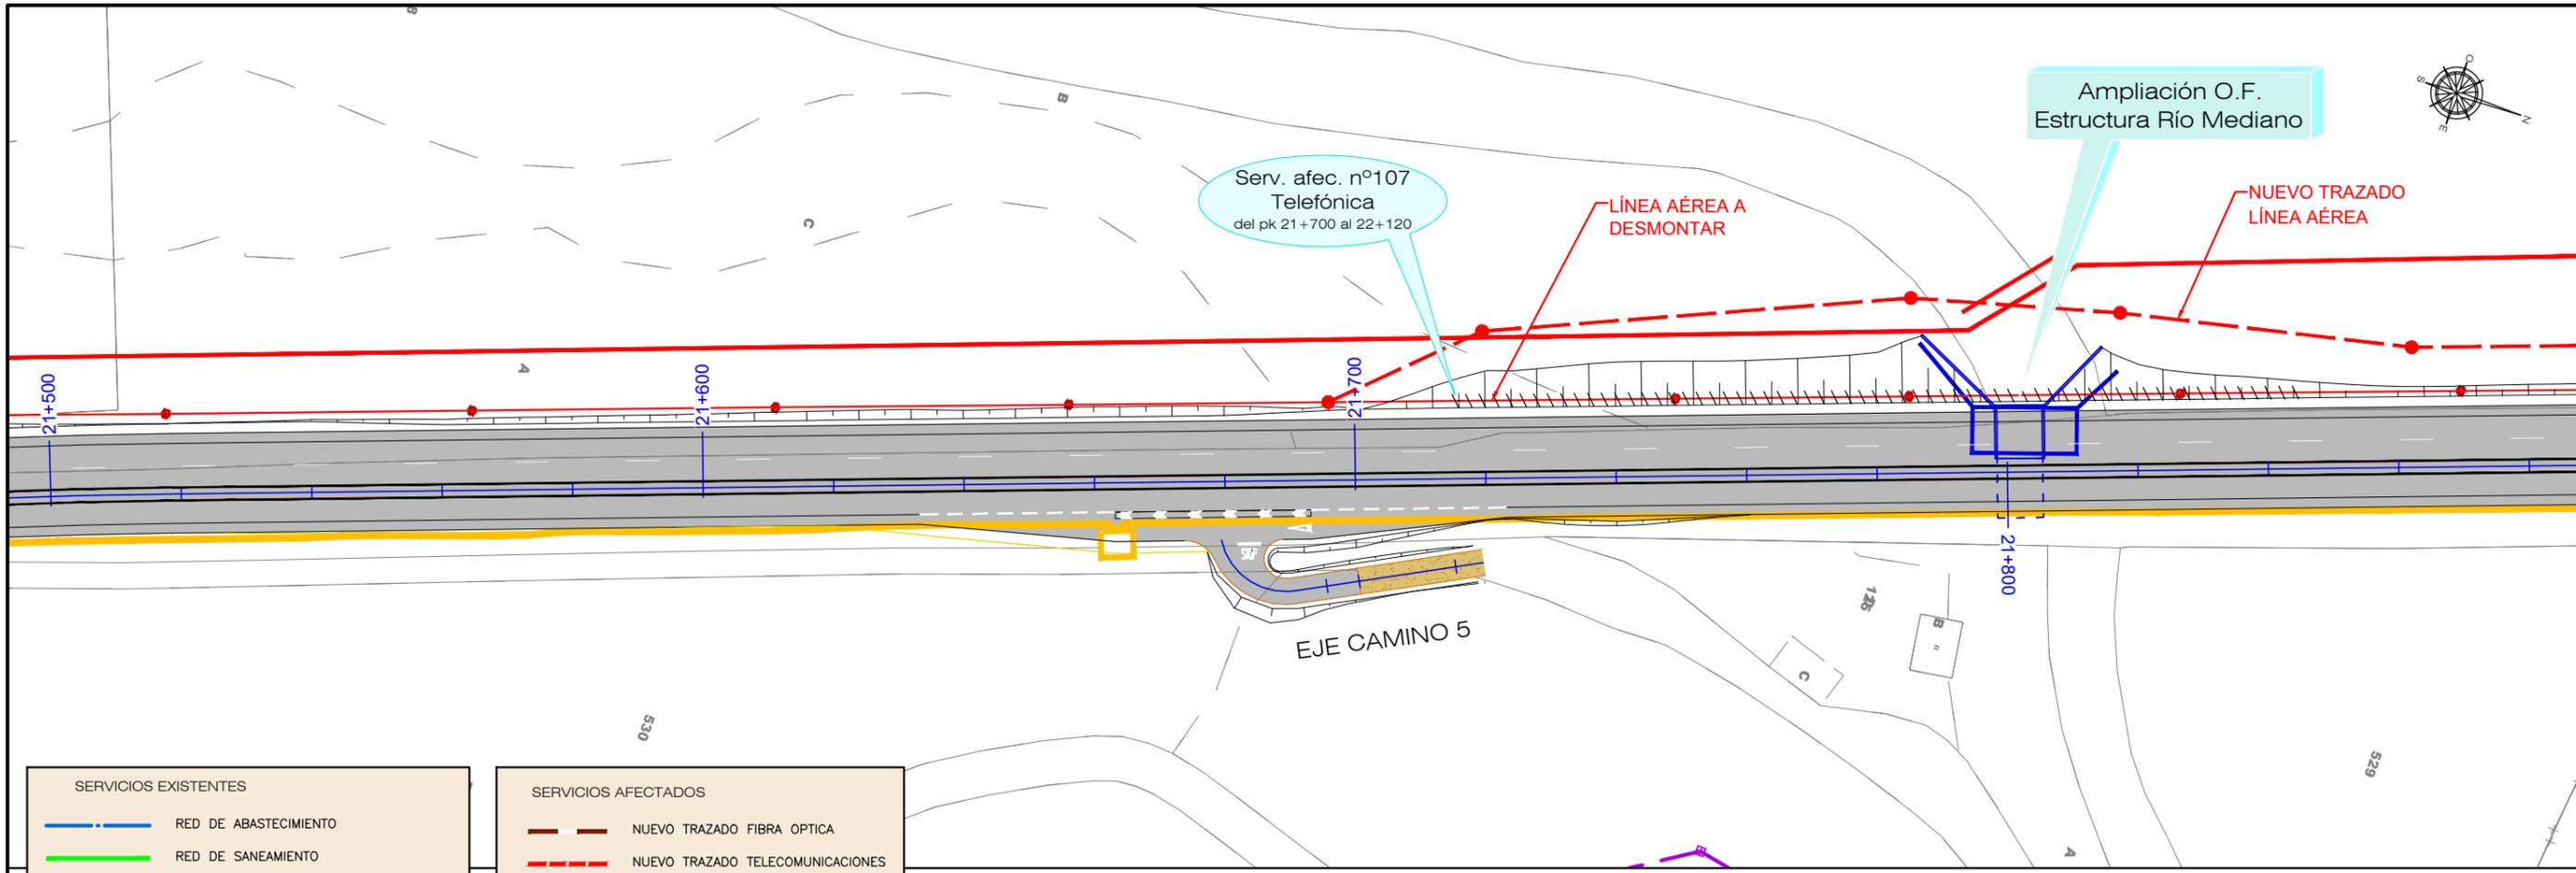


SERVICIOS EXISTENTES

- · — · RED DE ABASTECIMIENTO
- · — · RED DE SANEAMIENTO
- - - - IBERDROLA LÍNEA ALTA TENSIÓN AÉREA
- - - - IBERDROLA LÍNEA MEDIA TENSIÓN AÉREA
- - - - IBERDROLA CANALIZACIÓN MEDIA TENSIÓN
- - - - IBERDROLA LÍNEA BAJA TENSIÓN AÉREA
- - - - IBERDROLA CANALIZACIÓN BAJA TENSIÓN
- · — · RED DE TELEFÓNICA
- · — · FIBRA OPTICA


SERVICIOS AFECTADOS

- - - - NUEVO TRAZADO FIBRA OPTICA
- - - - NUEVO TRAZADO TELECOMUNICACIONES
- · — · NUEVO TRAZADO ABASTECIMIENTO
- / / / / TRAMO AFECTADO

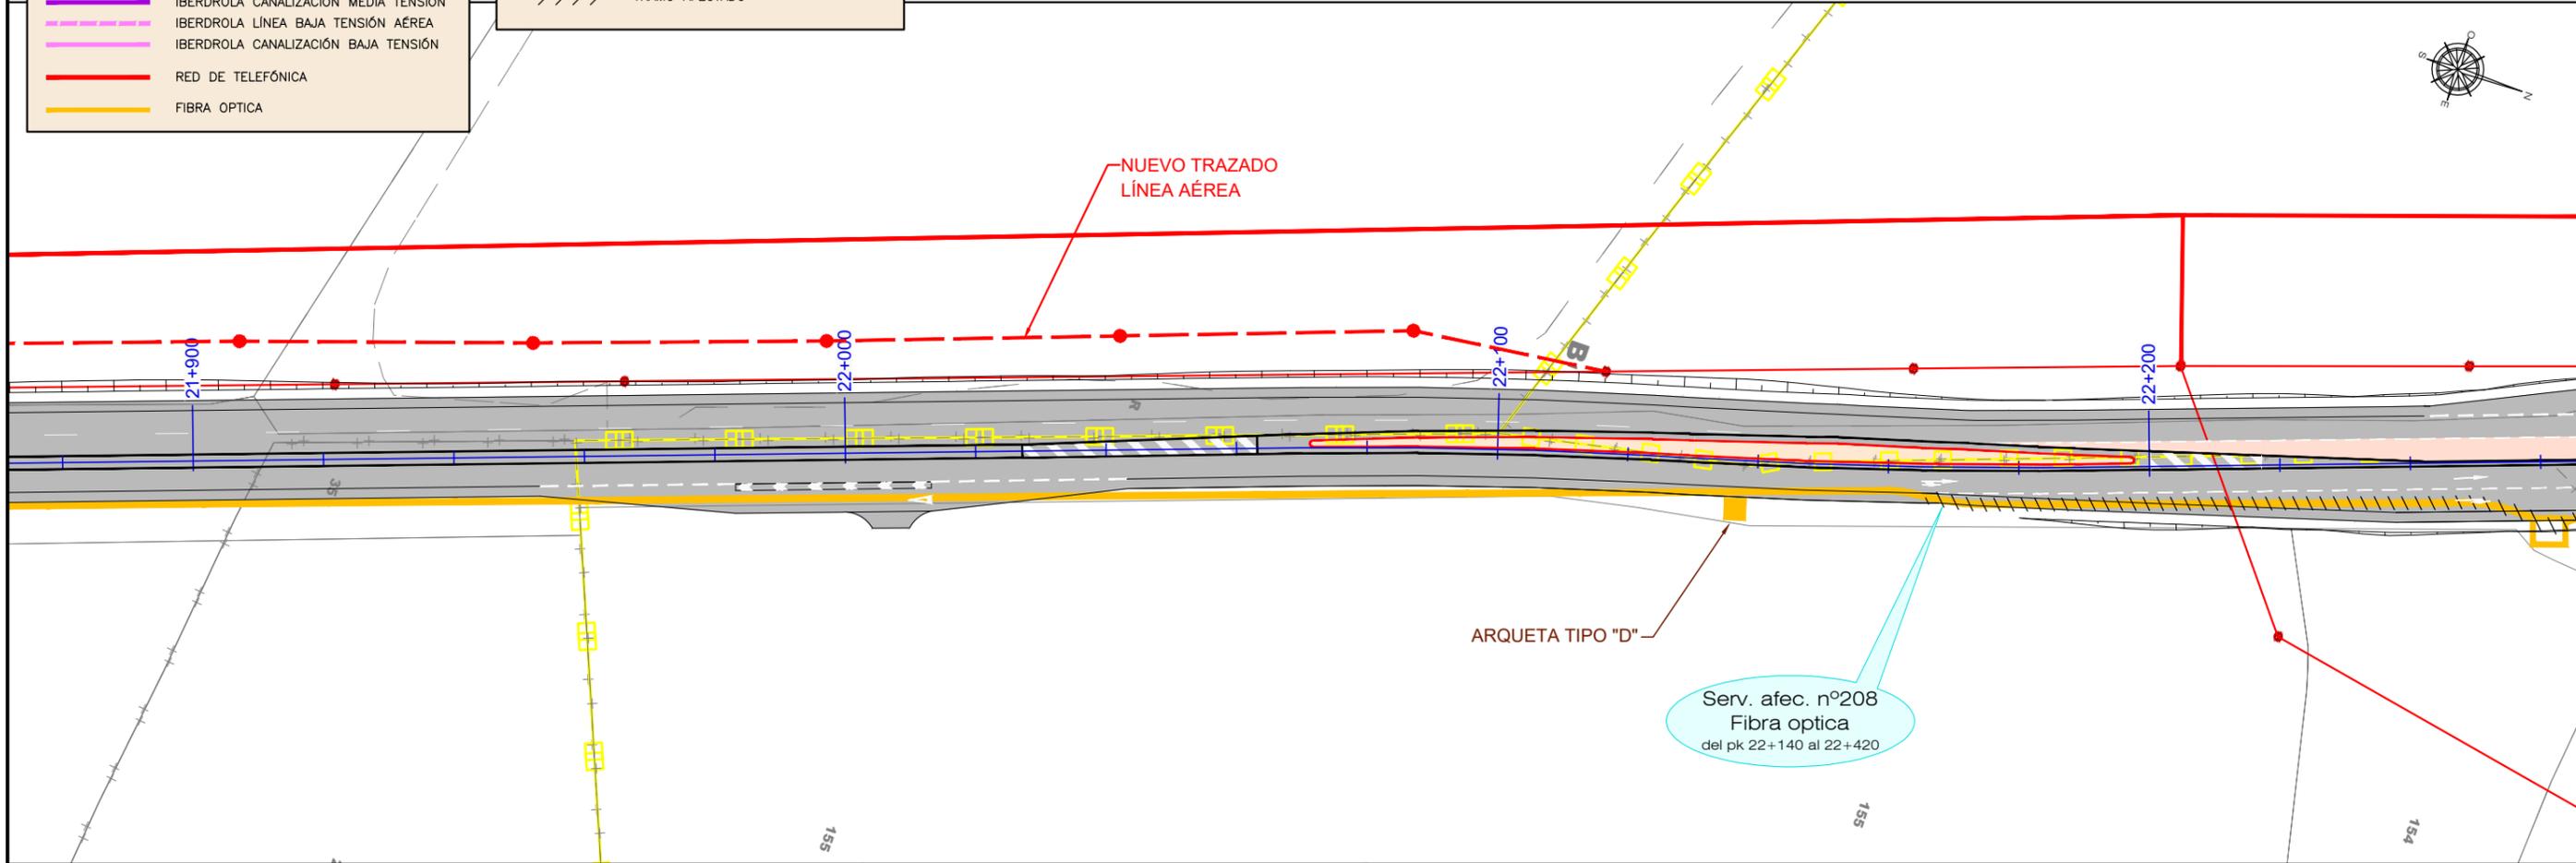



FIN TRAMO 2
 PK 22+427,541
 EQUIVALENTE A PK
 22+500 TRAMO 3

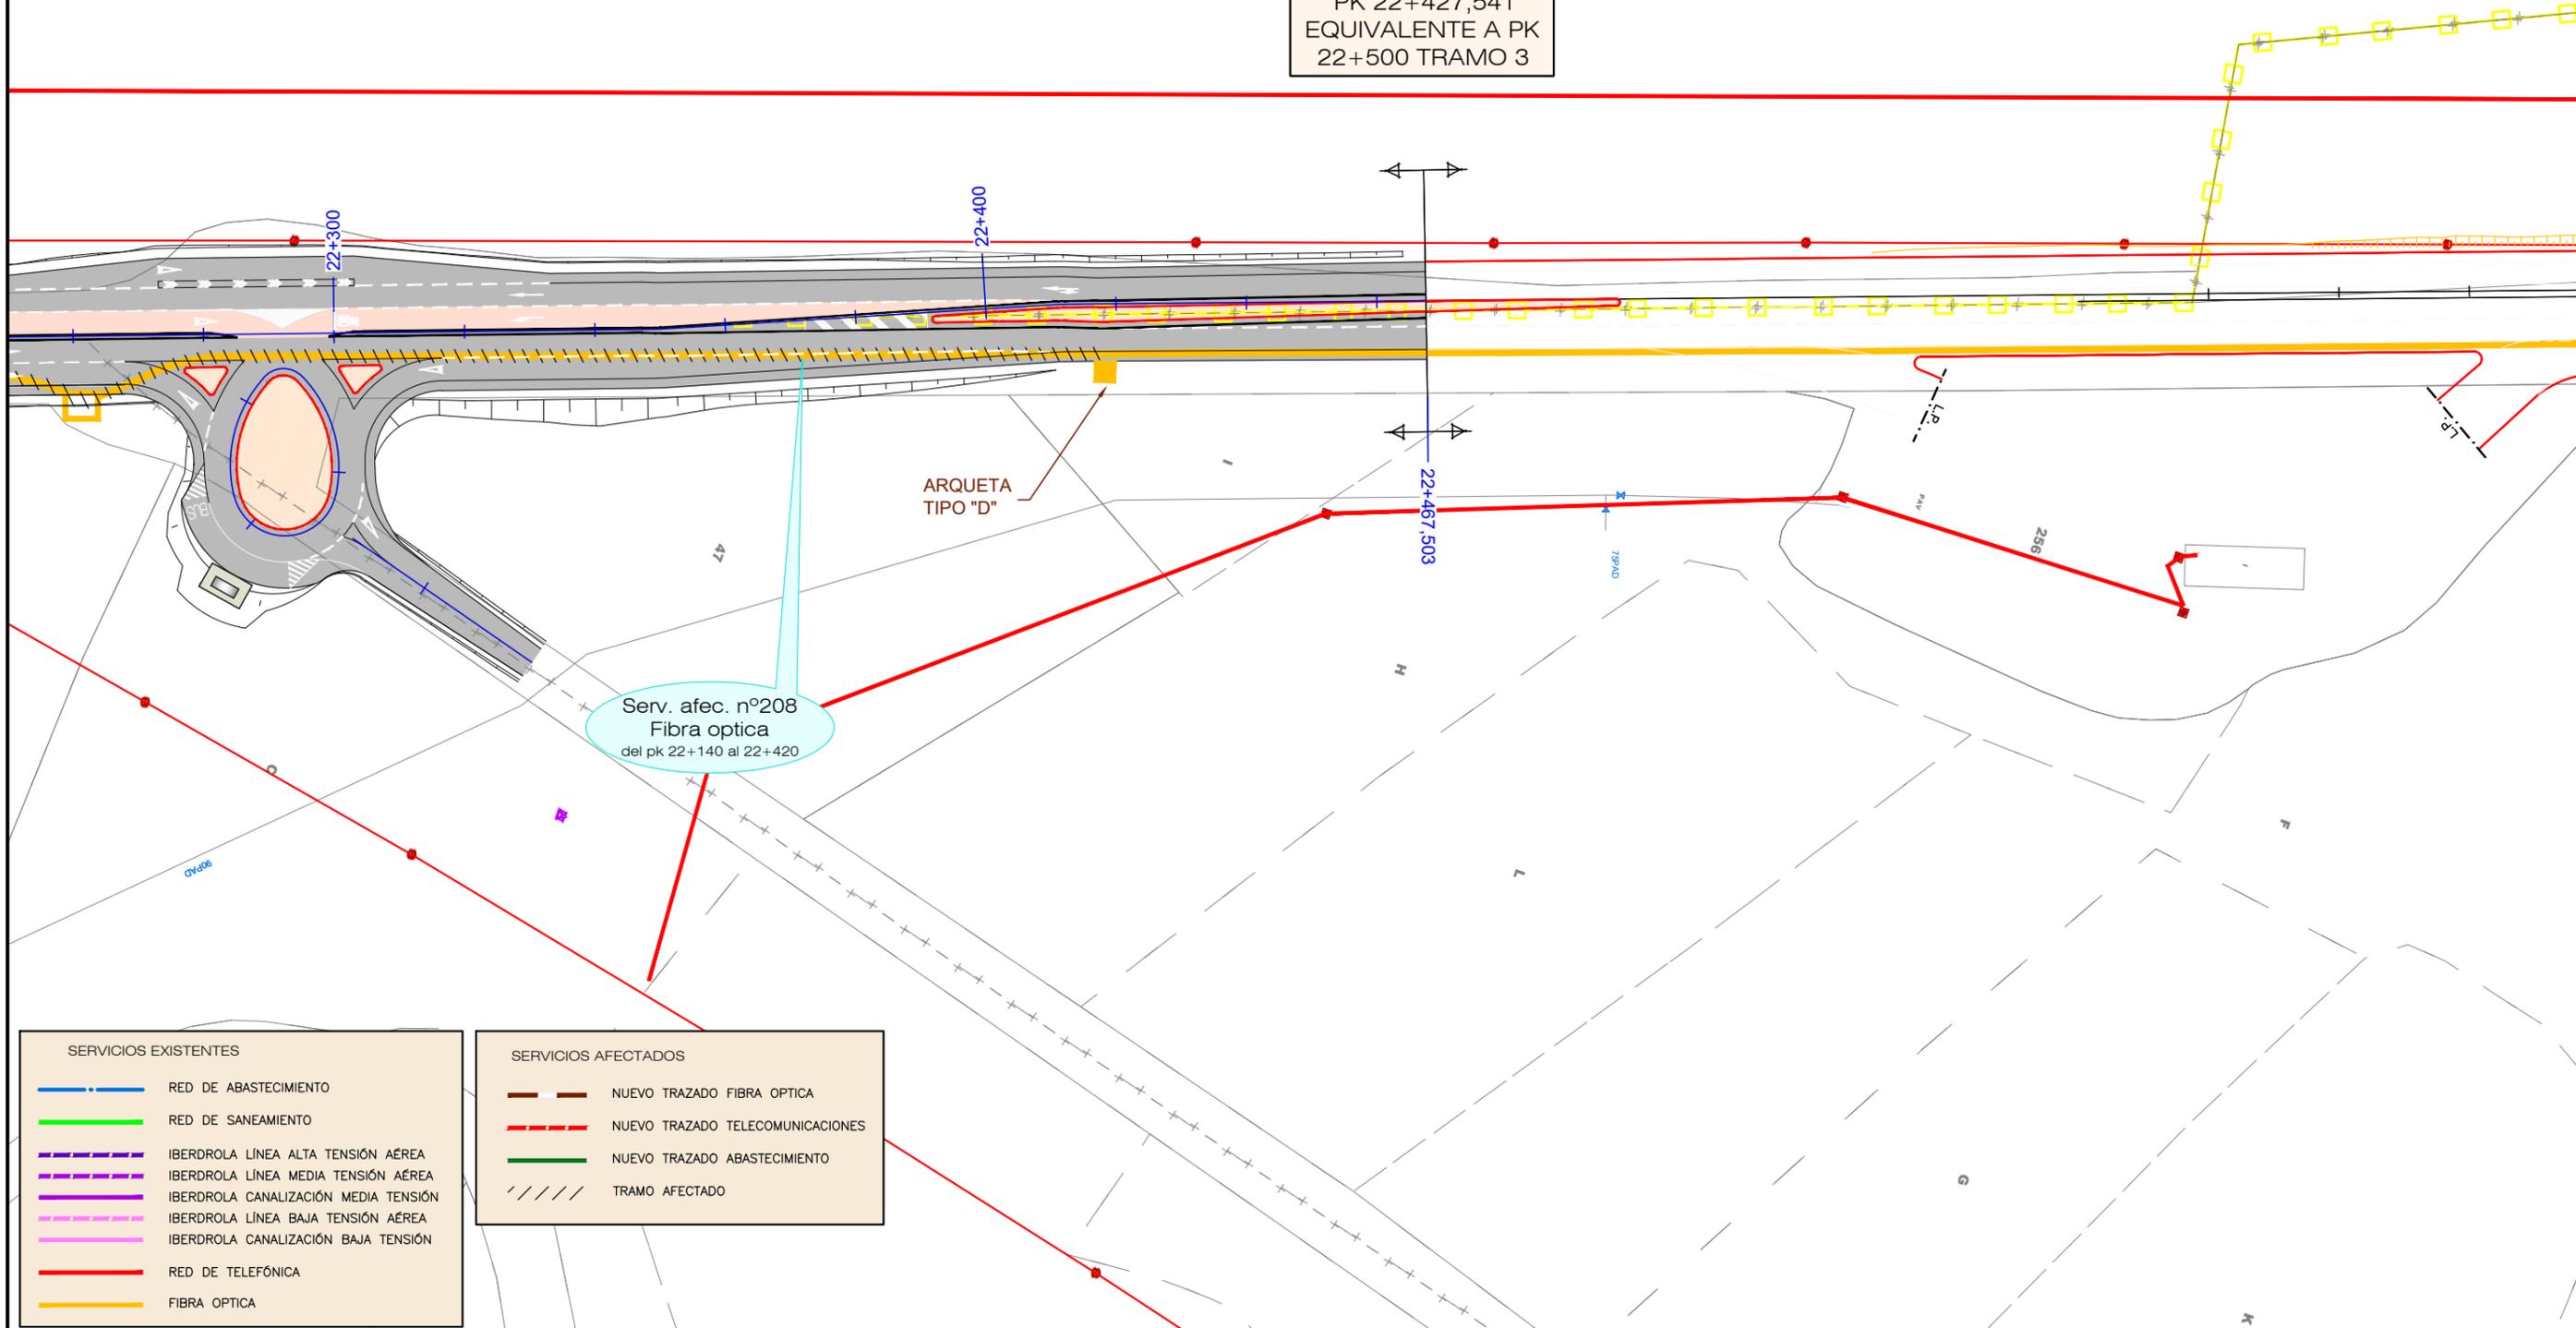

Serv. afec. nº208
 Fibra optica
 del pk 22+140 al 22+420

ARQUETA
 TIPO "D"

SERVICIOS EXISTENTES

	RED DE ABASTECIMIENTO
	RED DE SANEAMIENTO
	IBERDROLA LÍNEA ALTA TENSIÓN AÉREA
	IBERDROLA LÍNEA MEDIA TENSIÓN AÉREA
	IBERDROLA CANALIZACIÓN MEDIA TENSIÓN
	IBERDROLA LÍNEA BAJA TENSIÓN AÉREA
	IBERDROLA CANALIZACIÓN BAJA TENSIÓN
	RED DE TELEFÓNICA
	FIBRA OPTICA

SERVICIOS AFECTADOS

	NUEVO TRAZADO FIBRA OPTICA
	NUEVO TRAZADO TELECOMUNICACIONES
	NUEVO TRAZADO ABASTECIMIENTO
	TRAMO AFECTADO