



Gobierno de Navarra
Nafarroako Gobernua

Departamento de Obras Públicas, Transportes y
Comunicaciones

**SERVICIO DE PROYECTOS TECNOLOGIA Y
OBRAS HIDRAULICAS**
SECCION DE PROYECTOS

PROYECTO DE CONSTRUCCION DE ENSANCHE Y MEJORA DE LA CARRETERA NA-5500. TRAMO: CAPARROSO-MELIDA.

**PROPIETARIOS
AFECTADOS**

**LOCALIZACION
EN PLANO**




Gobierno de Navarra
Nafarroako Gobernua

Departamento de Obras Públicas, Transportes y
Comunicaciones

**SERVICIO DE PROYECTOS TECNOLOGIA Y
OBRAS HIDRAULICAS**


SECCION DE PROYECTOS

**PROYECTO DE CONSTRUCCION DE ENSANCHE Y MEJORA DE LA CARRETERA NA-5500.
TRAMO: CAPARROSO-MELIDA.**

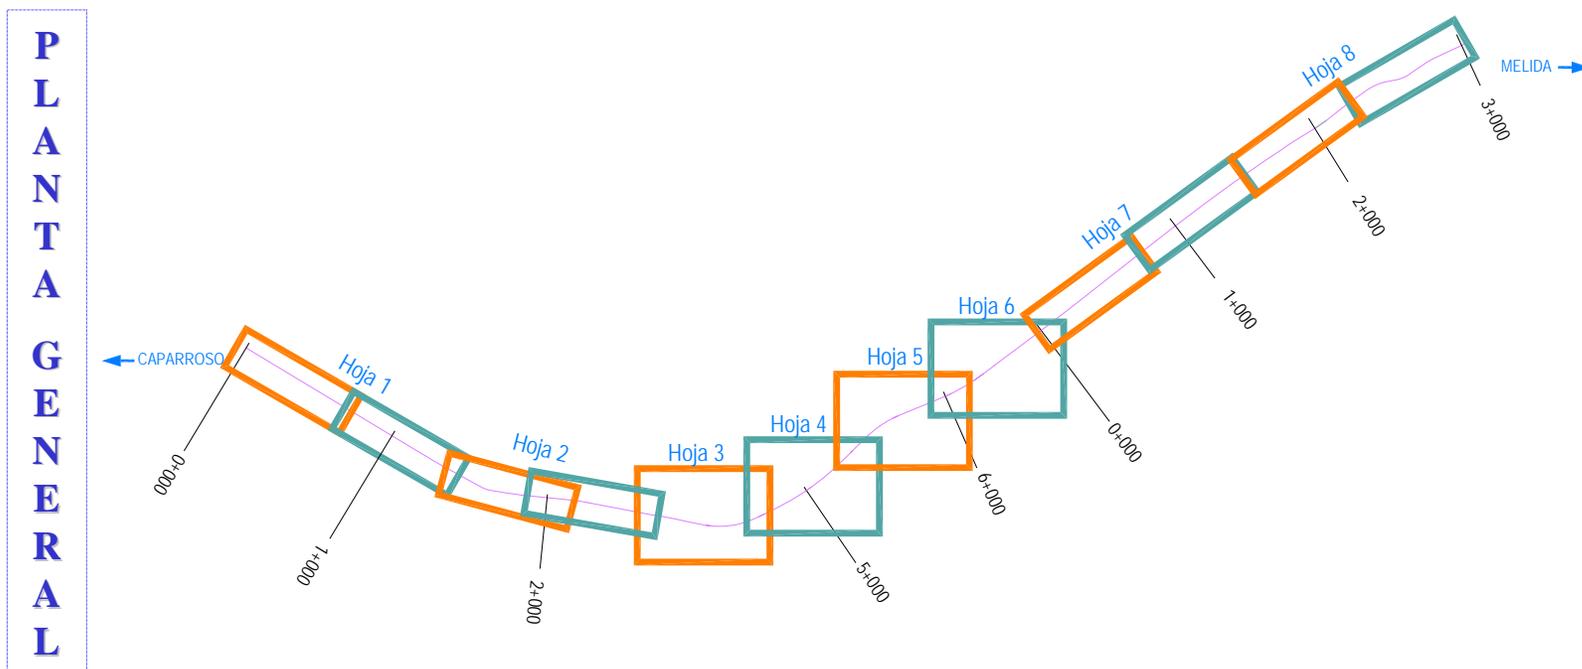

PAGINA PRINCIPAL

**PROYECTO DE CONSTRUCCION DE ENSANCHE Y MEJORA DE LA CARRETERA NA-5500.
 TRAMO: CAPARROSO-MELIDA.**

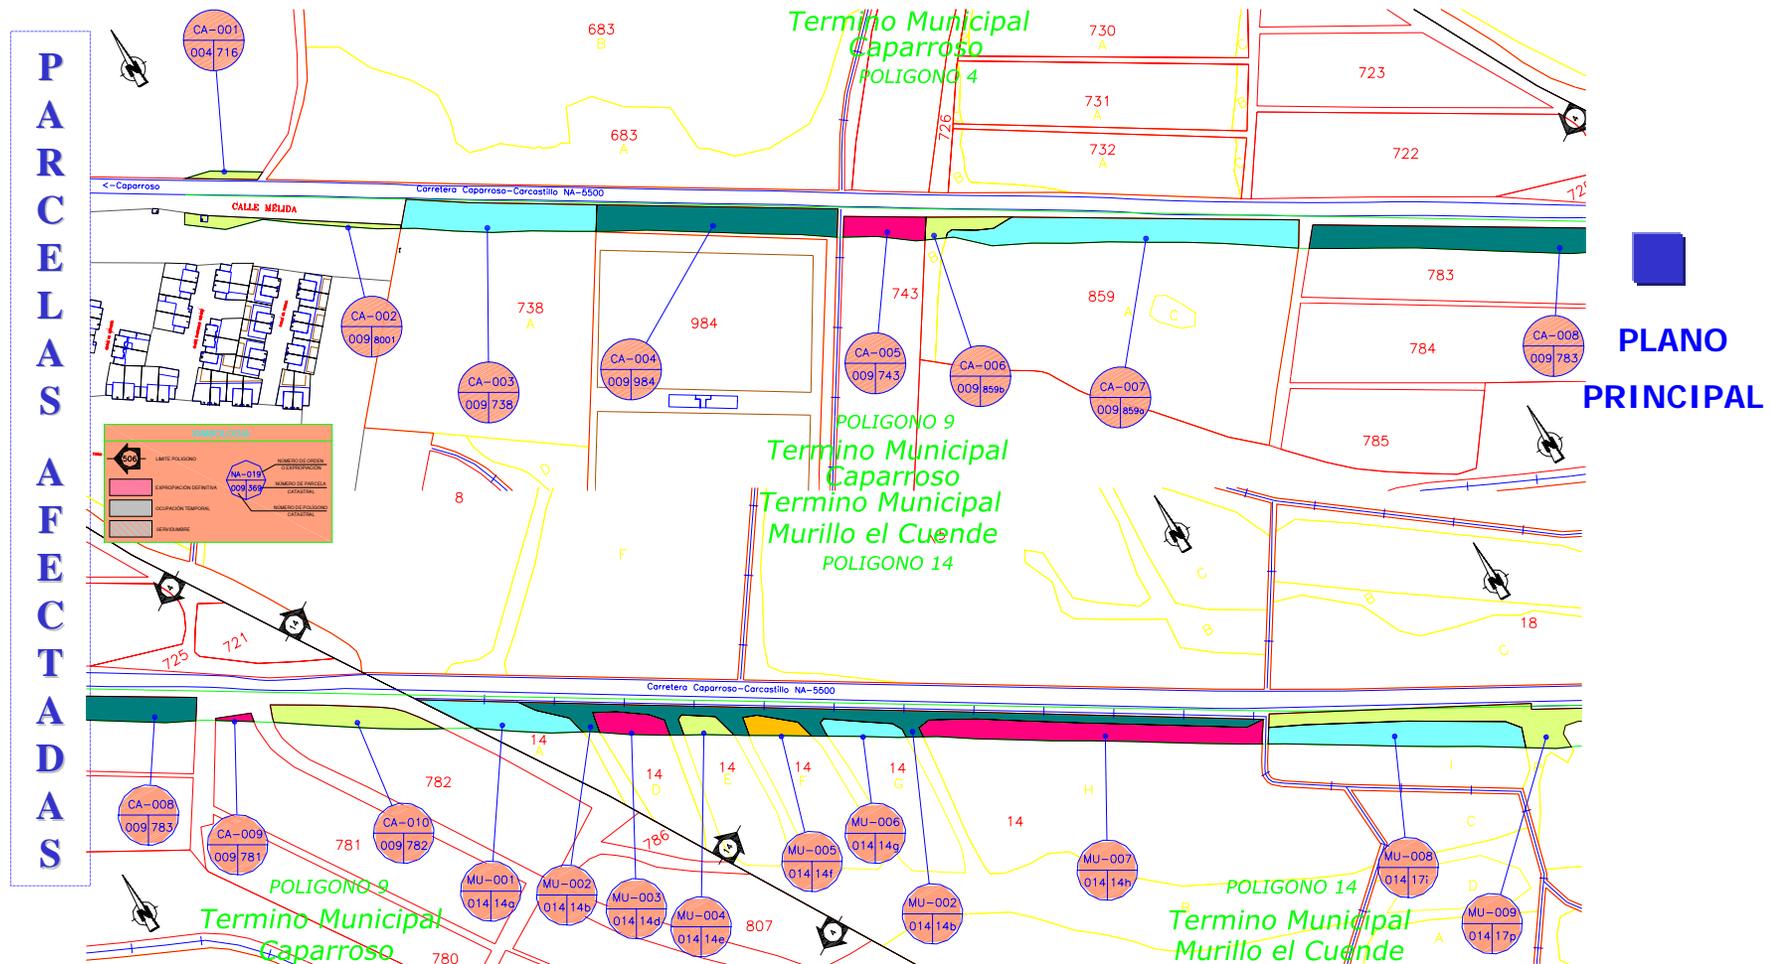

PLANO PRINCIPAL




Gobierno de Navarra
Nafarroako Gobernua

Departamento de Obras Públicas, Transportes y
Comunicaciones


SERVICIO DE PROYECTOS TECNOLOGIA Y
OBRAS HIDRAULICAS

SECCION DE PROYECTOS


PROYECTO DE CONSTRUCCION DE ENSANCHE Y MEJORA DE LA CARRETERA NA-5500.
TRAMO: CAPARROSO-MELIDA.

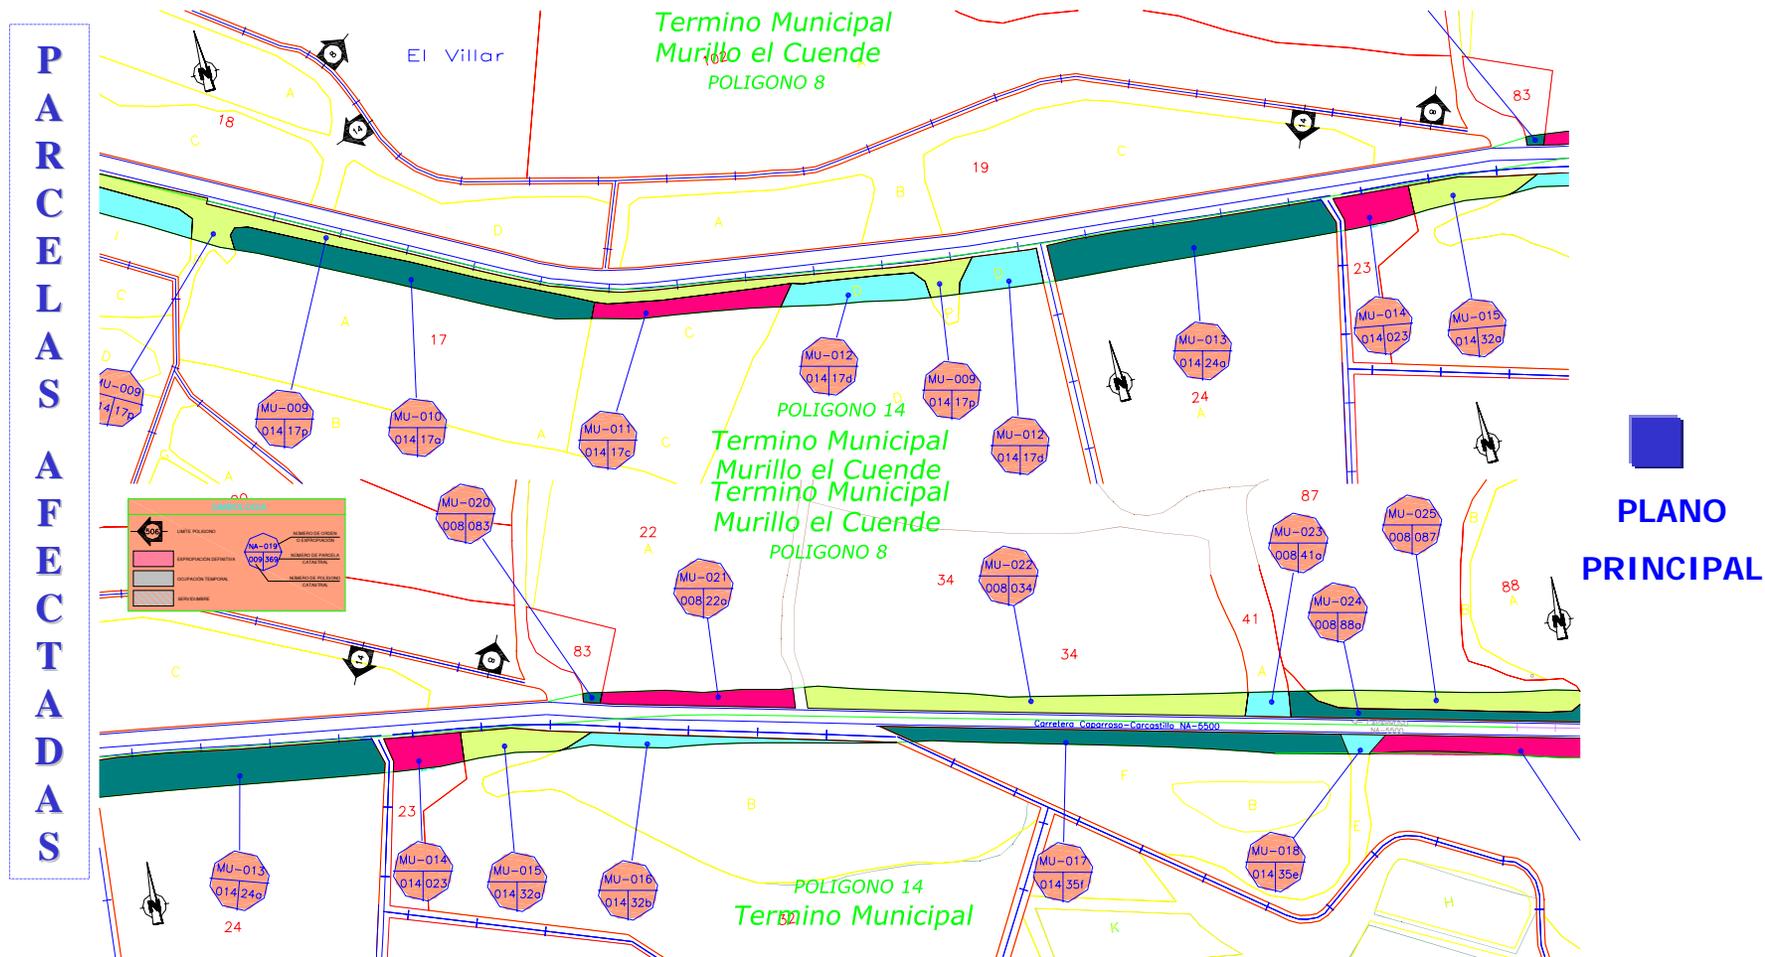

**PROYECTO DE CONSTRUCCION DE ENSANCHE Y MEJORA DE LA CARRETERA NA-5500.
TRAMO: CAPARROSO-MELIDA.**

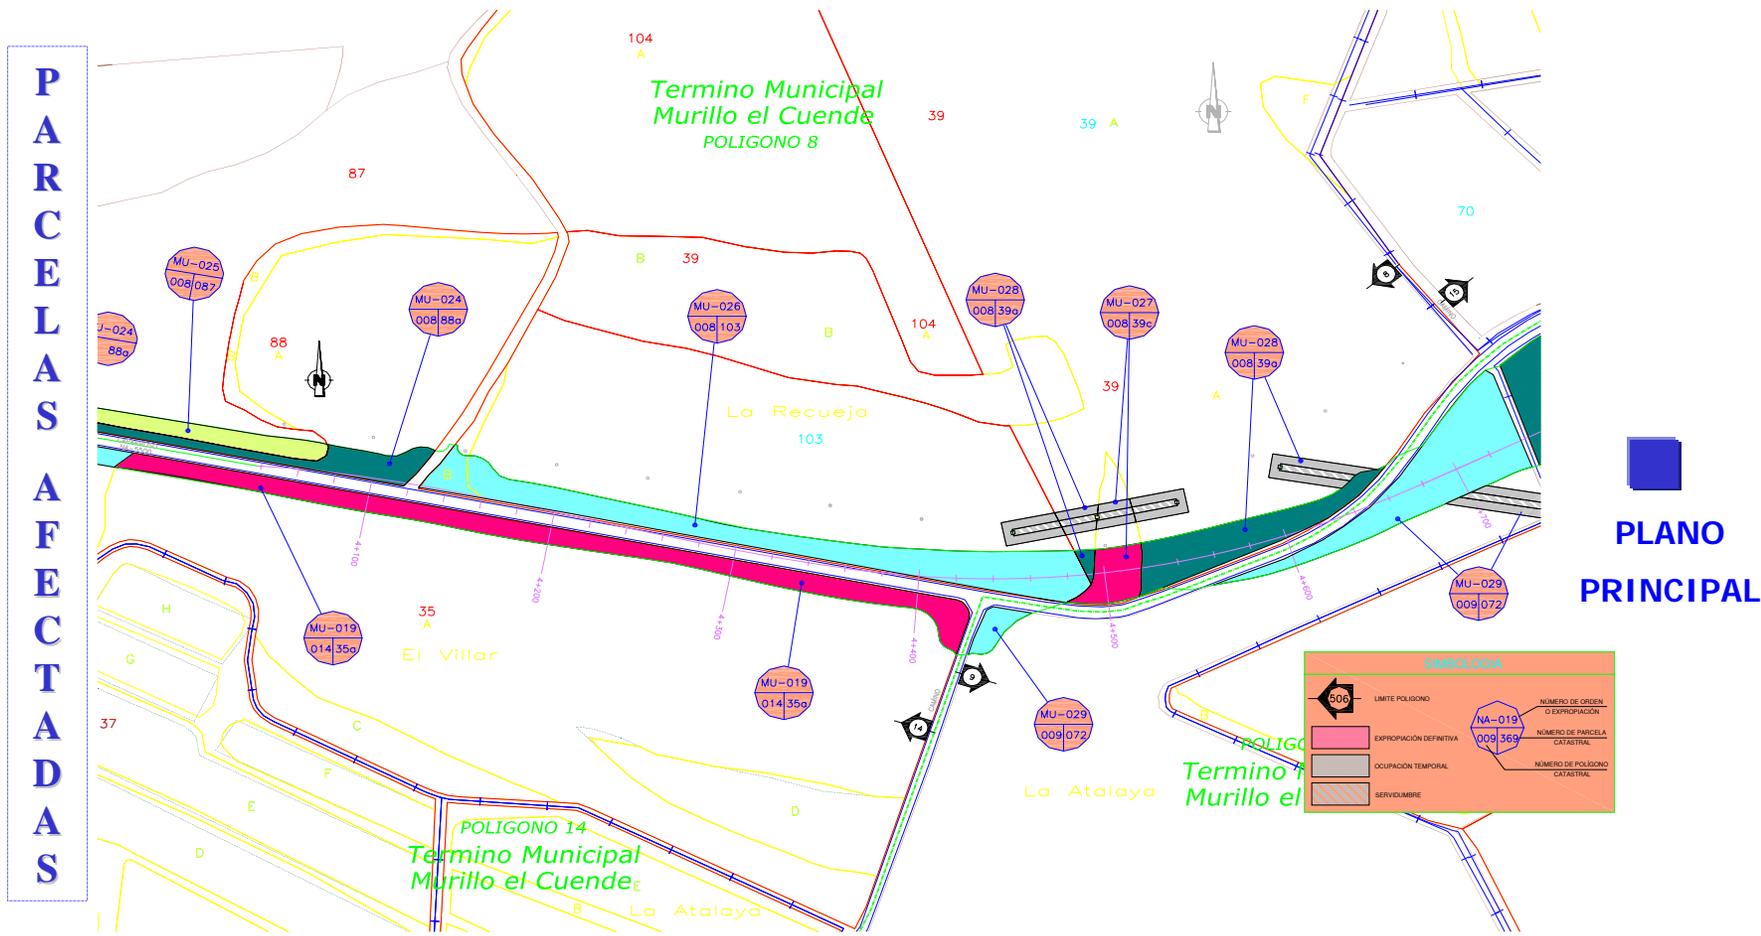


**PROYECTO DE CONSTRUCCION DE ENSANCHE Y MEJORA DE LA CARRETERA NA-5500.
TRAMO: CAPARROSO-MELIDA.**

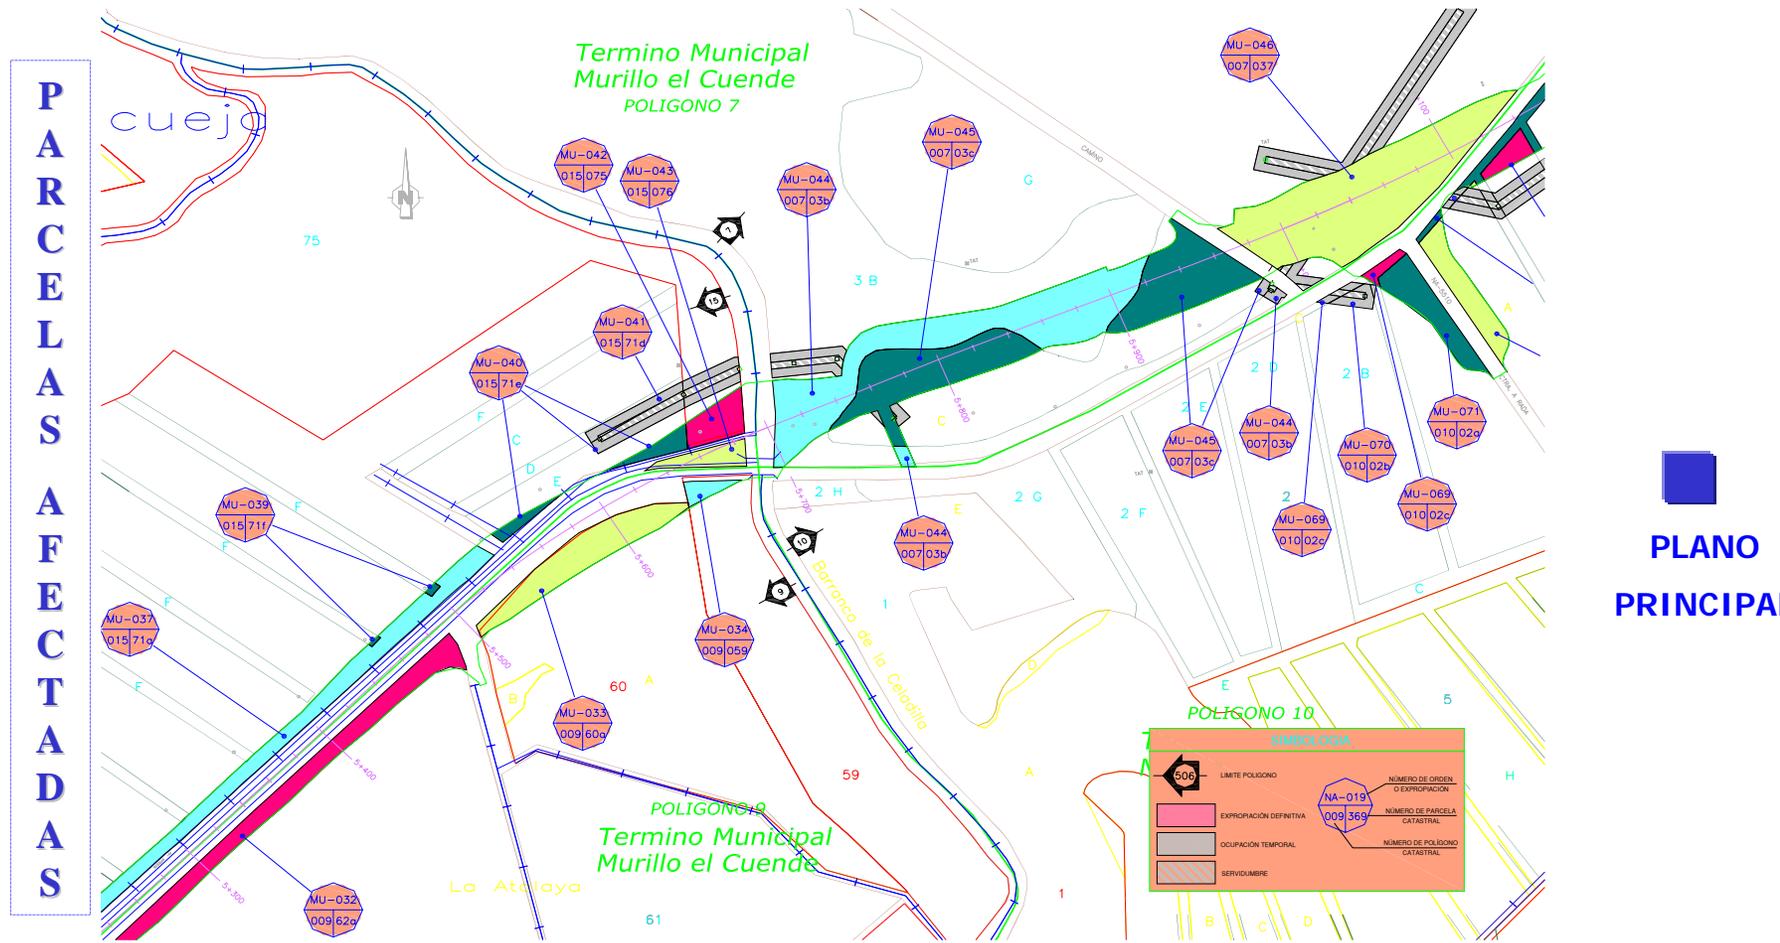

PROYECTO DE CONSTRUCCION DE ENSANCHE Y MEJORA DE LA CARRETERA NA-5500.
TRAMO: CAPARROSO-MELIDA.

P A R C E L A S A F E C T A D A S

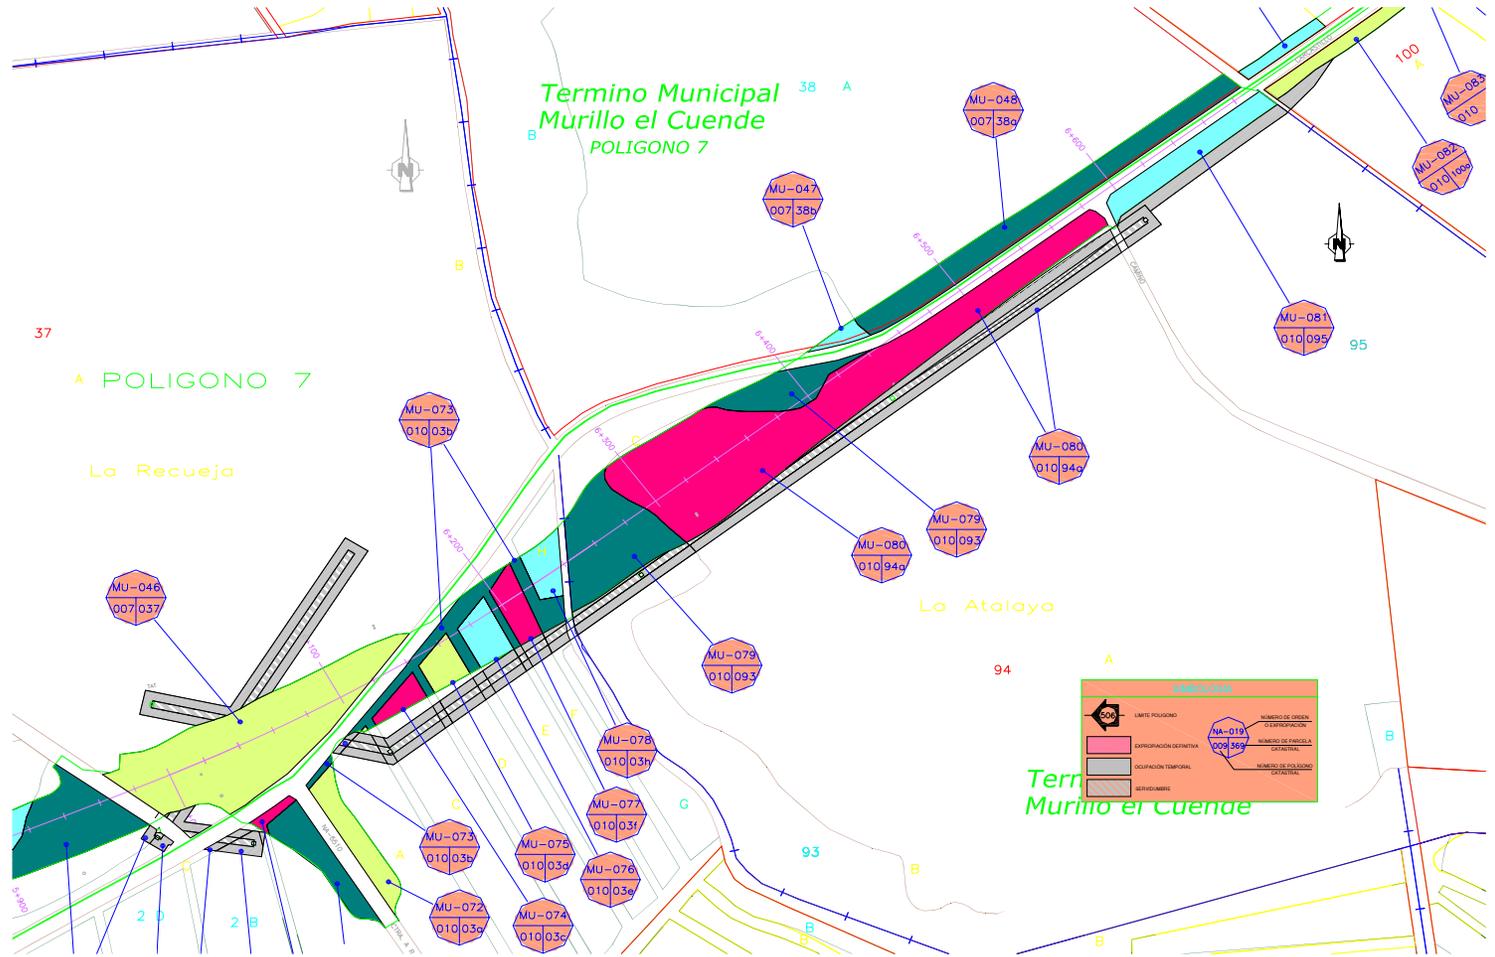



PLANO PRINCIPAL

LEYENDA


	LMITE POLIGONO	NUMERO DE OBRA O IDENTIFICACION
	EXPROPIACION DEFINITIVA	NUMERO DE PARCELA IDENTIFICADA
	EXPROPIACION TEMPORAL	NUMERO DE POLIGONO IDENTIFICADO
	SERVIDUMBRE	

**PROYECTO DE CONSTRUCCION DE ENSANCHE Y MEJORA DE LA CARRETERA NA-5500.
TRAMO: CAPARROSO-MELIDA.**

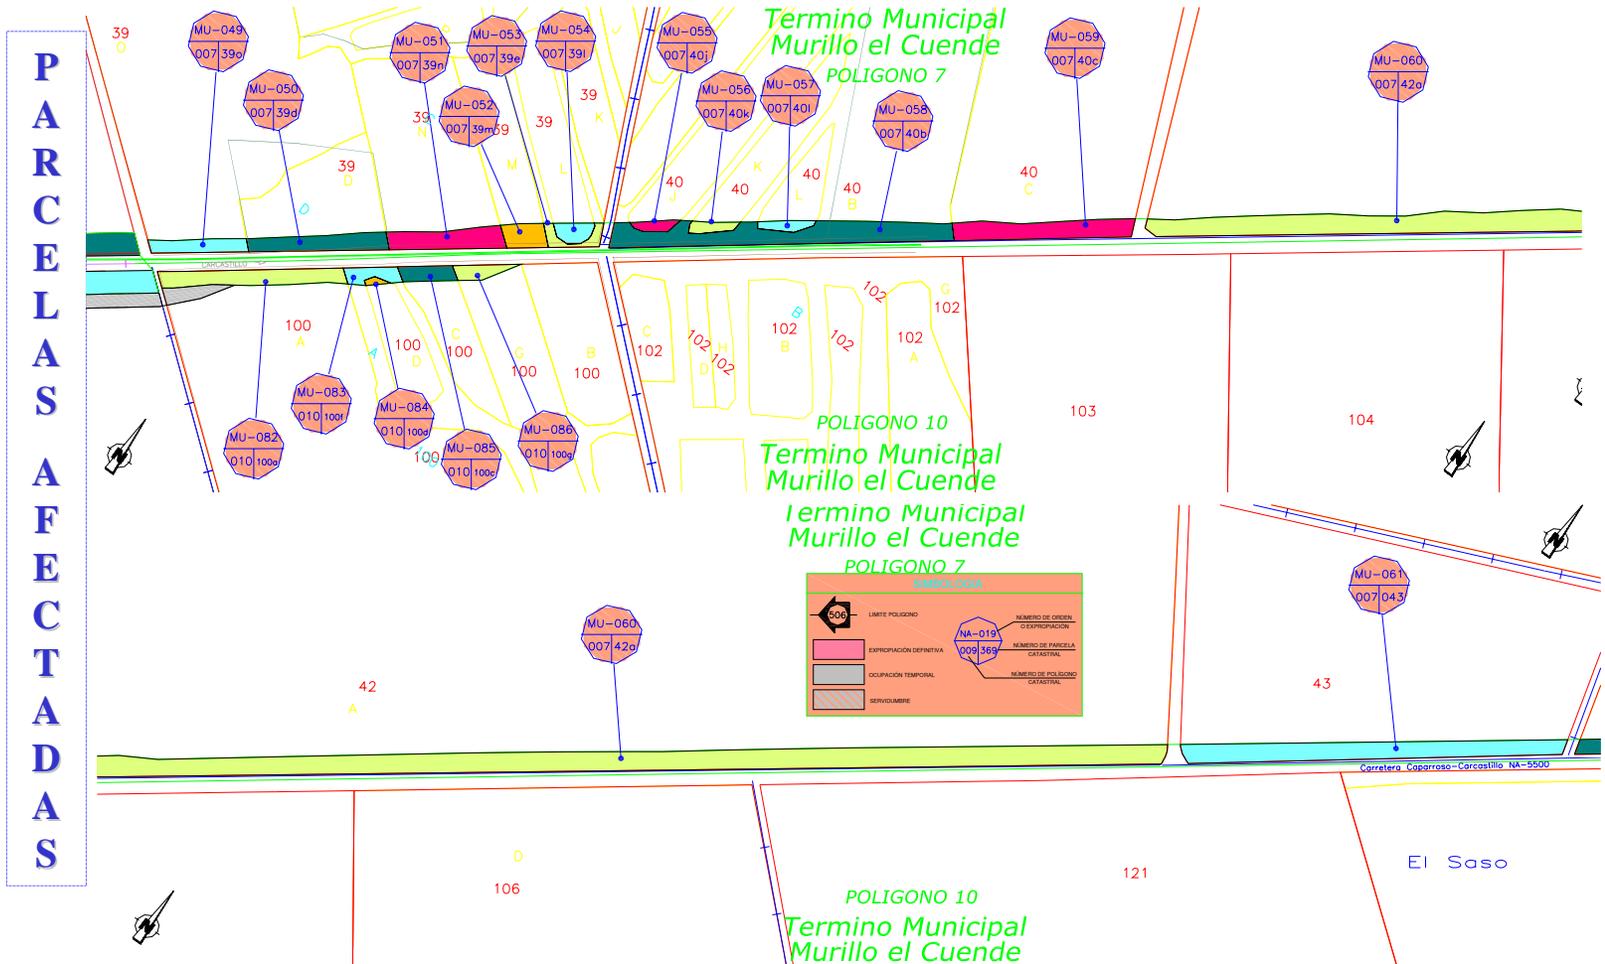


PARCELAS AFECTADAS

PLANO PRINCIPAL

Carretera Caparroso-Carcastilla NA-5500

El Saso

**PROYECTO DE CONSTRUCCION DE ENSANCHE Y MEJORA DE LA CARRETERA NA-5500.
 TRAMO: CAPARROSO-MELIDA.**

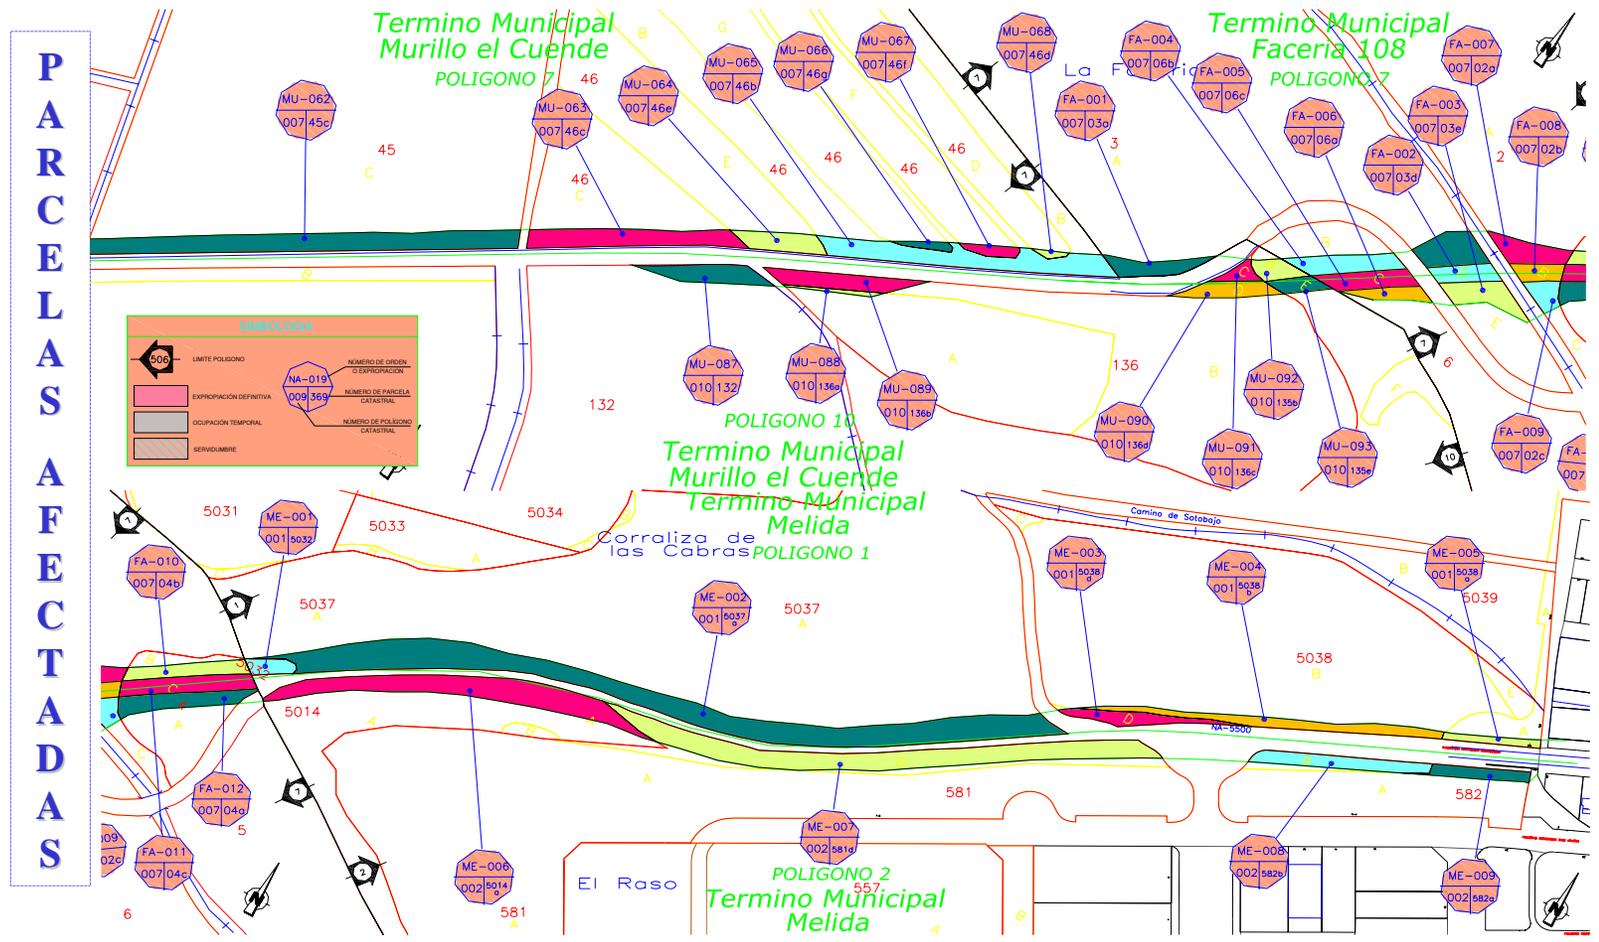

PLANO PRINCIPAL