



ST-01. SECCIÓN 2+1 CON BICICLETAS
ESCALA 1:50

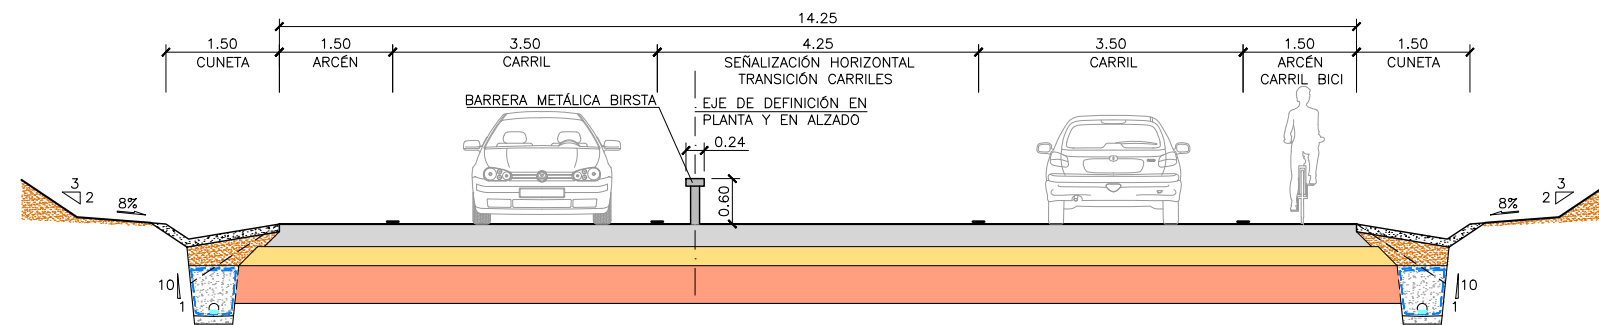

ST-02. SECCIÓN TRANSICIÓN CRÍTICA
ESCALA 1:50

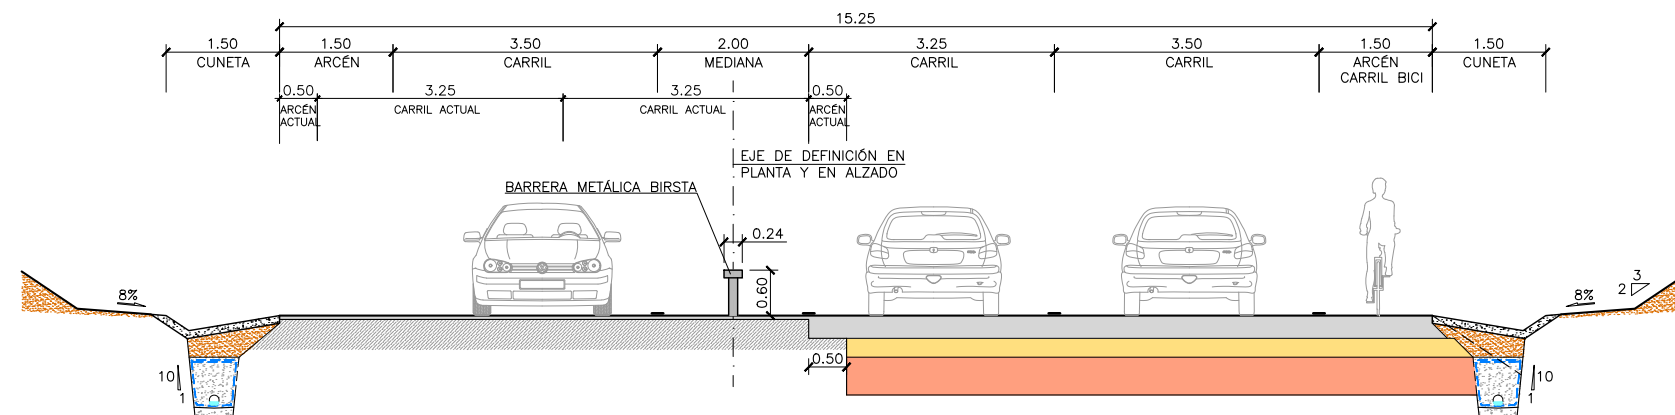

ST-03. SECCIÓN 2+1 CON BICICLETAS
ESCALA 1:50

