
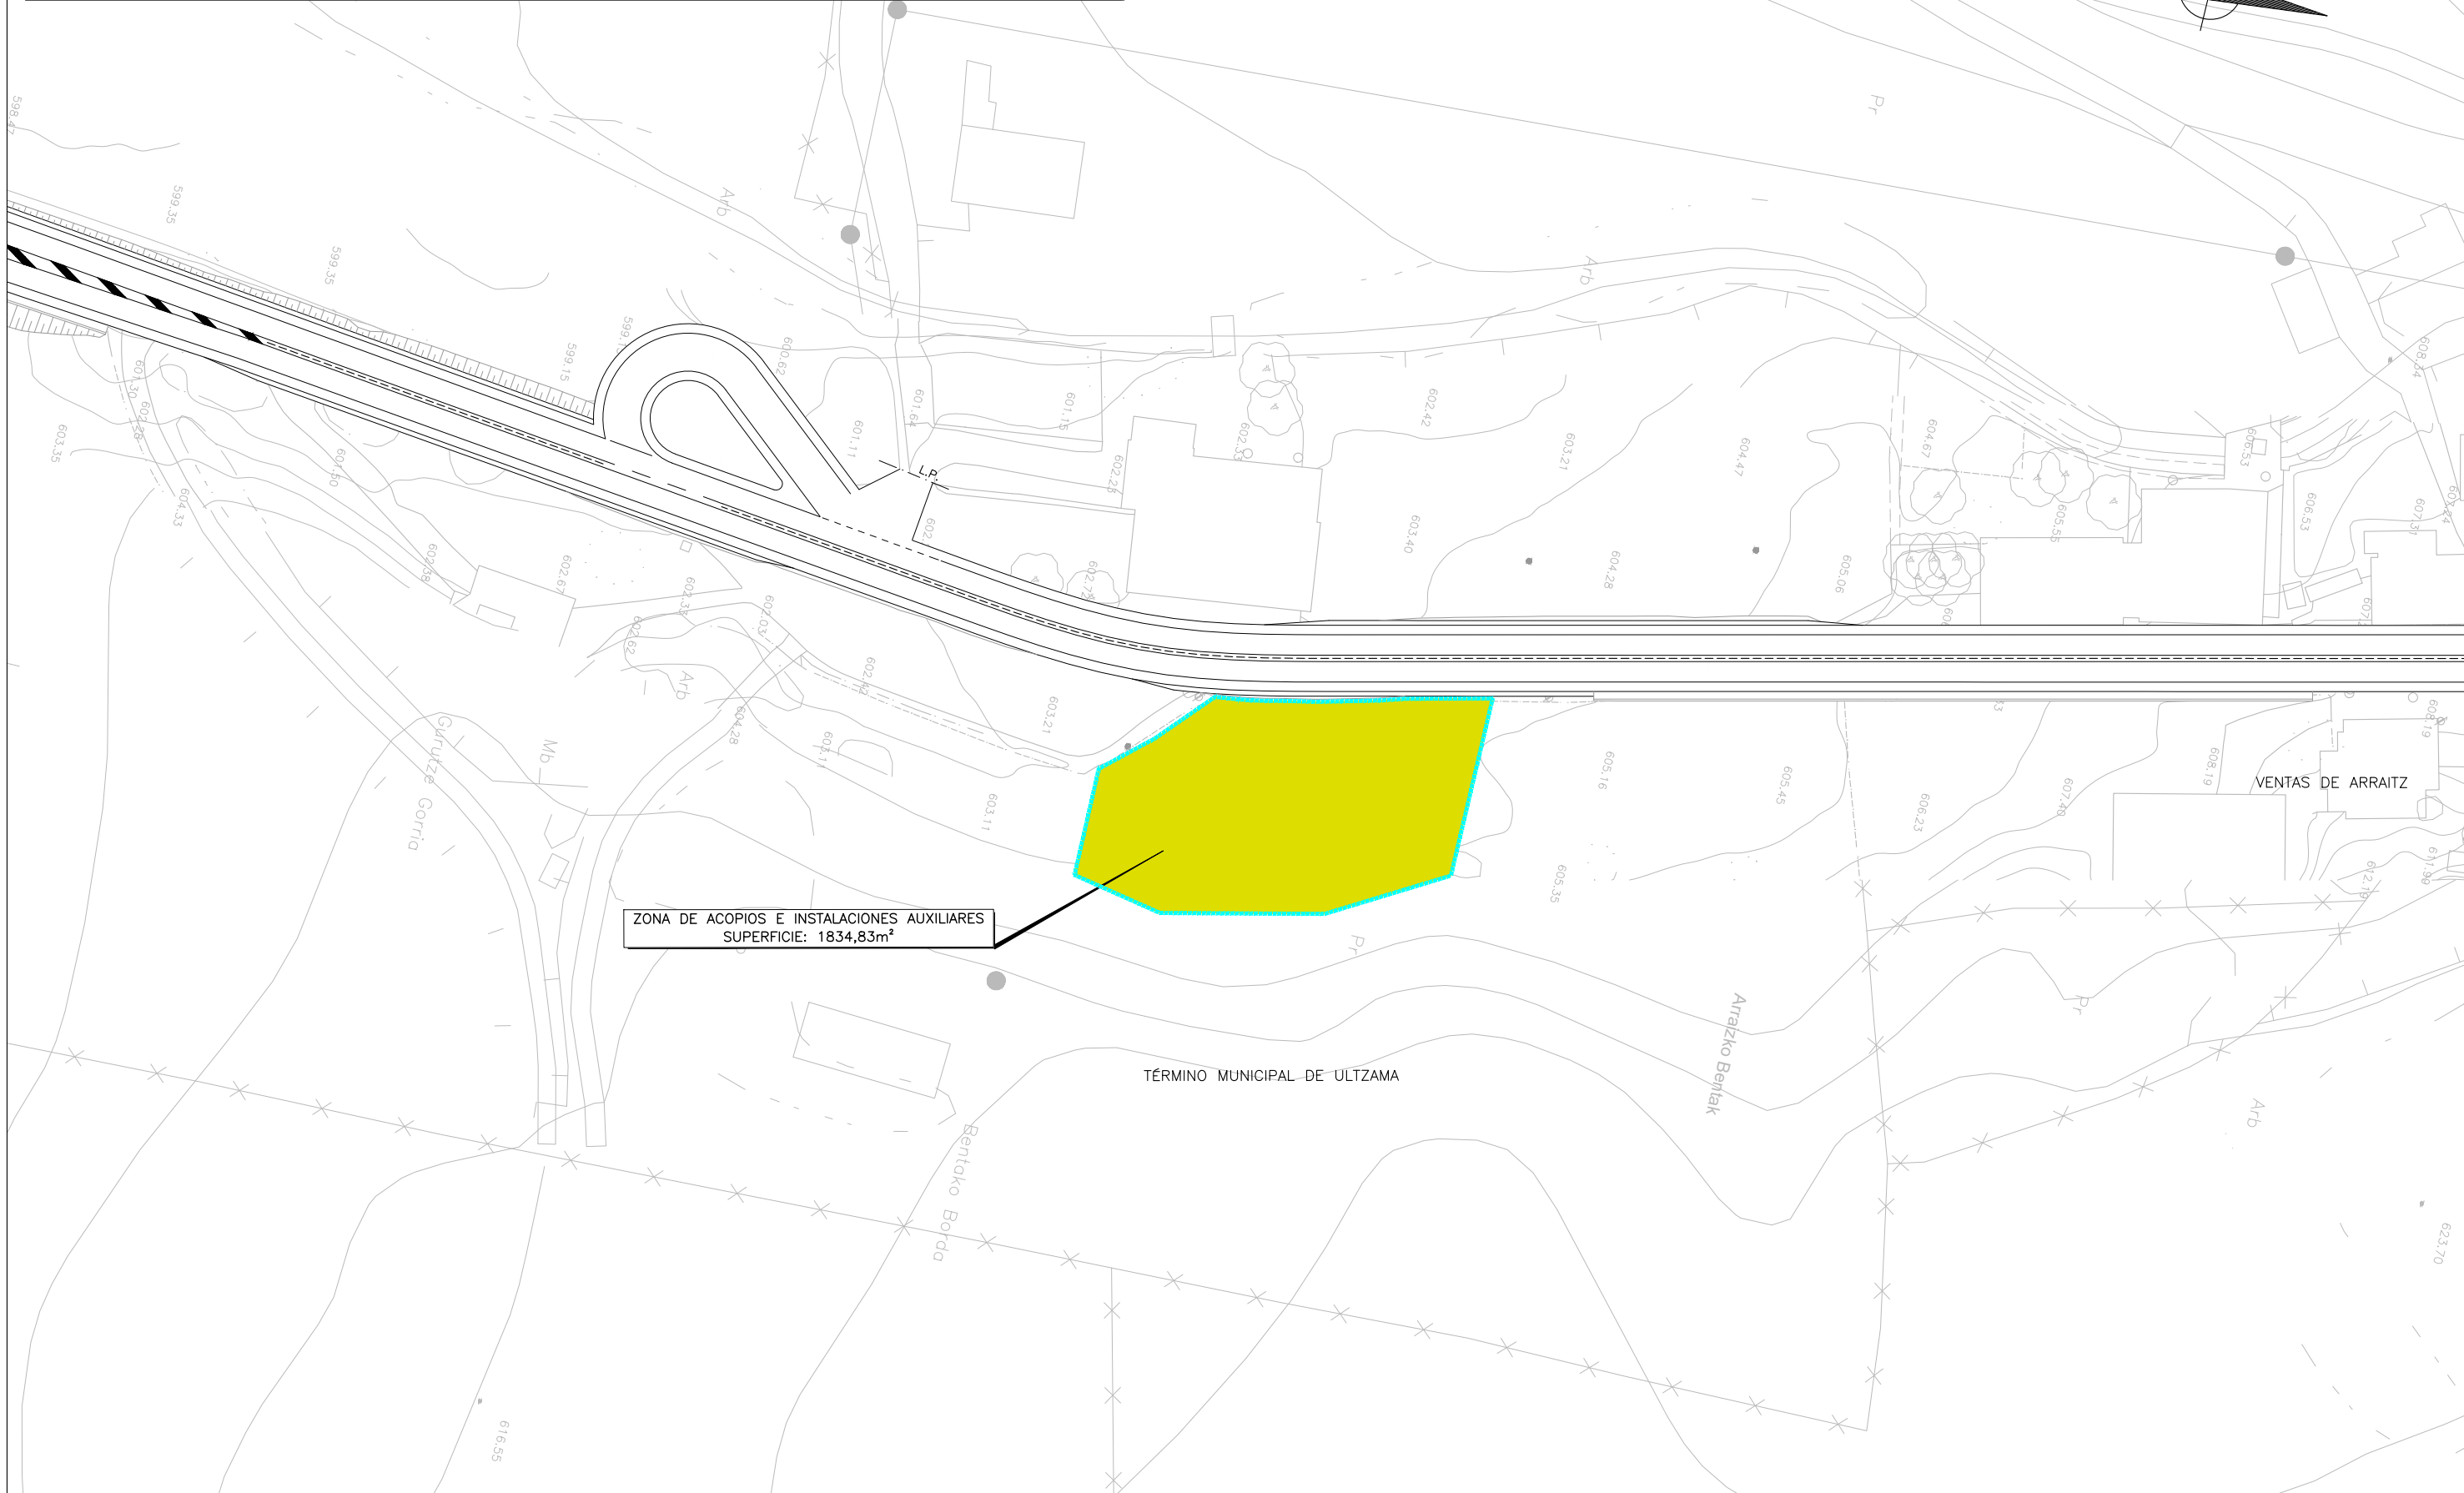
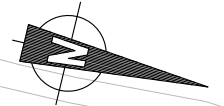


ZONA DE ACOPIOS E INSTALACIONES AUXILIARES
SUPERFICIE: 1.228,23m²

TÉRMINO MUNICIPAL DE LANTZ

<p>Nafarroako Gobernua Gobierno de Navarra Garapen Ekonomikorako Departamentua Departamento de Desarrollo Económico</p>	SERVICIO DE ESTUDIOS Y PROYECTOS	DIRECTORA DEL PROYECTO:	AUTOR DEL PROYECTO:	DENOMINACIÓN DEL PROYECTO:	ESCALA:	NOMBRE DEL PLANO:	NOMBRE DEL FICHERO:	Nº DE PLANO:
	Sección de Proyectos	M ^a Carmen González Jefa de Sección de Proyectos	 Daniel Rodríguez Aranda I.C.C.P.	PROYECTO DE TRAZADO DE CONVERSIÓN DE LA CARRETERA N-121A EN VÍA 2+1 (PK 22+500 Y EL PK 40+900). LOTE Nº3.	1:1000	PARCELAS ACOPIOS E INSTALACIONES AUXILIARES SITUACIÓN E IDENTIFICACIÓN	09_Acopios.dwg	09
							FECHA: SEPTIEMBRE 2018	HOJA: 01 de 02

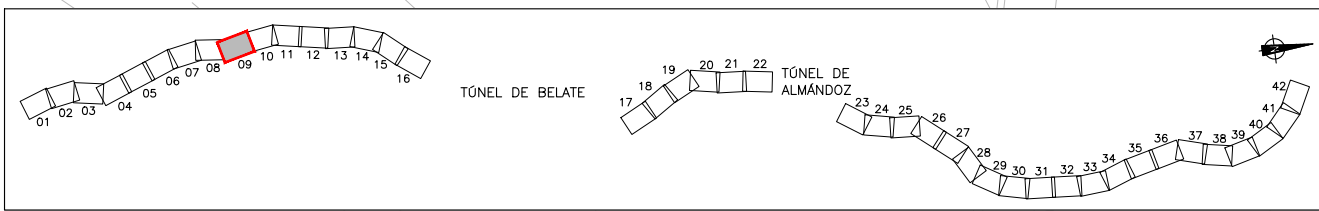

ZONA DE ACOPIOS E INSTALACIONES AUXILIARES
SUPERFICIE: 1834,83m²