Secciones tipo

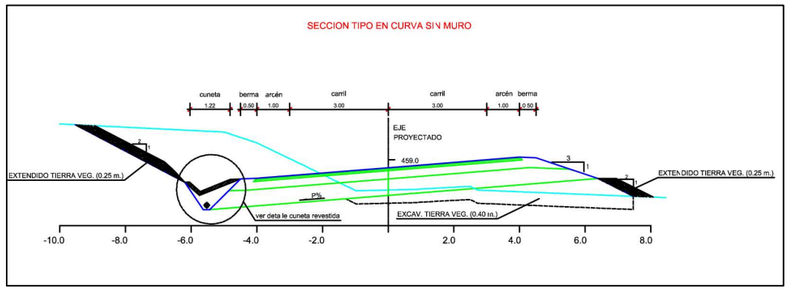

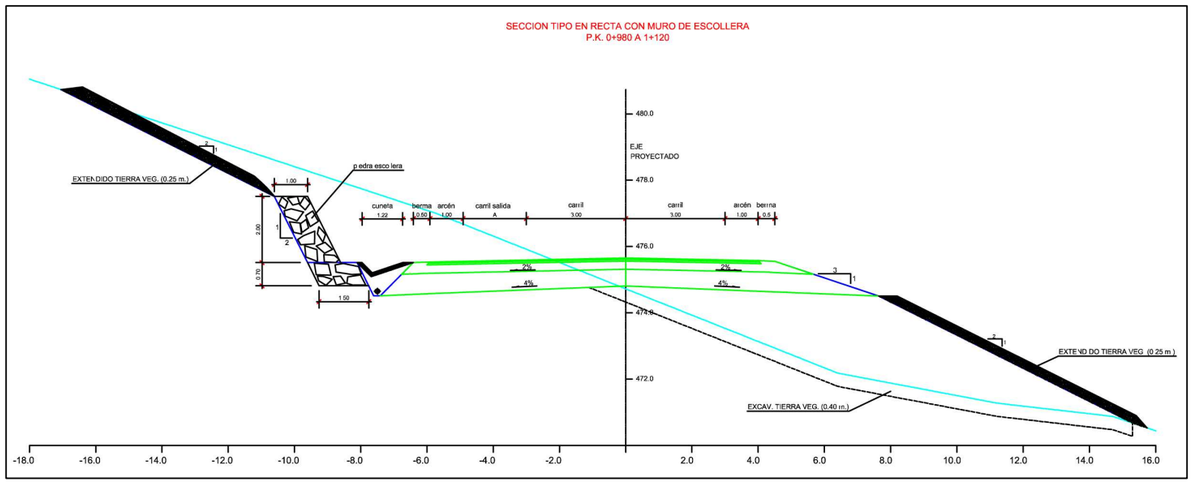

Presupuesto

Presupuesto de Ejecución Material (P.E.M.).....	**2.993.909,27 €**
Presupuesto base de Licitación (P.B.L.).....	**4.028.604,32 €**

Departamento de Obras Públicas, Transportes y Comunicaciones

CINTEC, S.L.
CONSULTING DE INGENIERIA

Gobierno de Navarra

Departamento de Obras Públicas, Transportes y Comunicaciones

ENSANCHE Y MEJORA DE LA CARRETERA NA-150 PAMPLONA-LUMBIER: TRAMO VILLAVETA-P.K.24+000

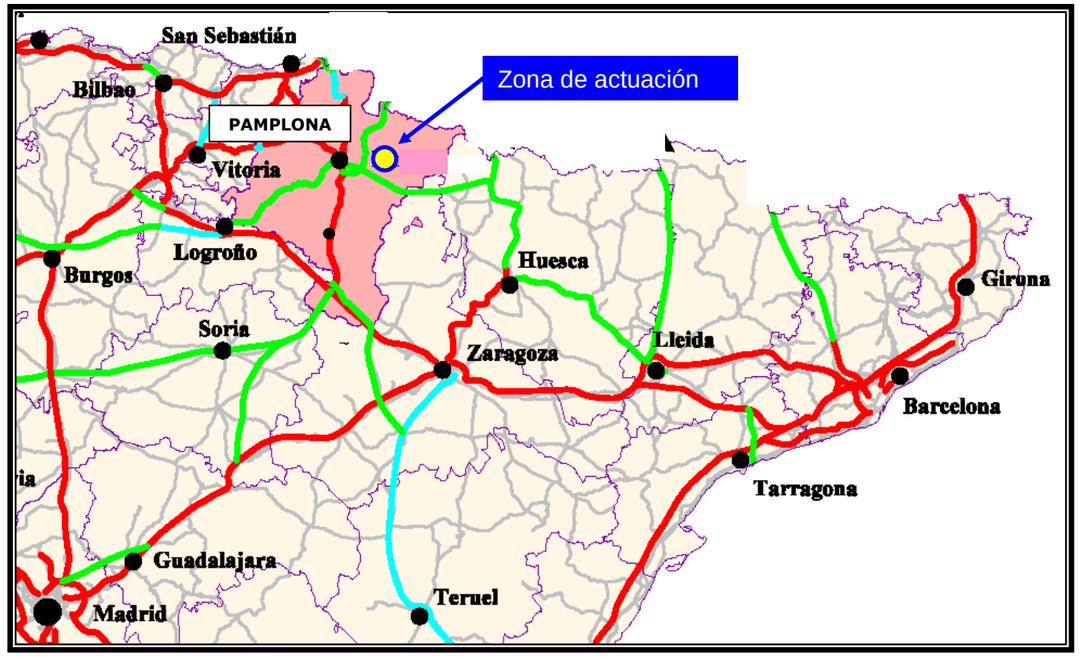

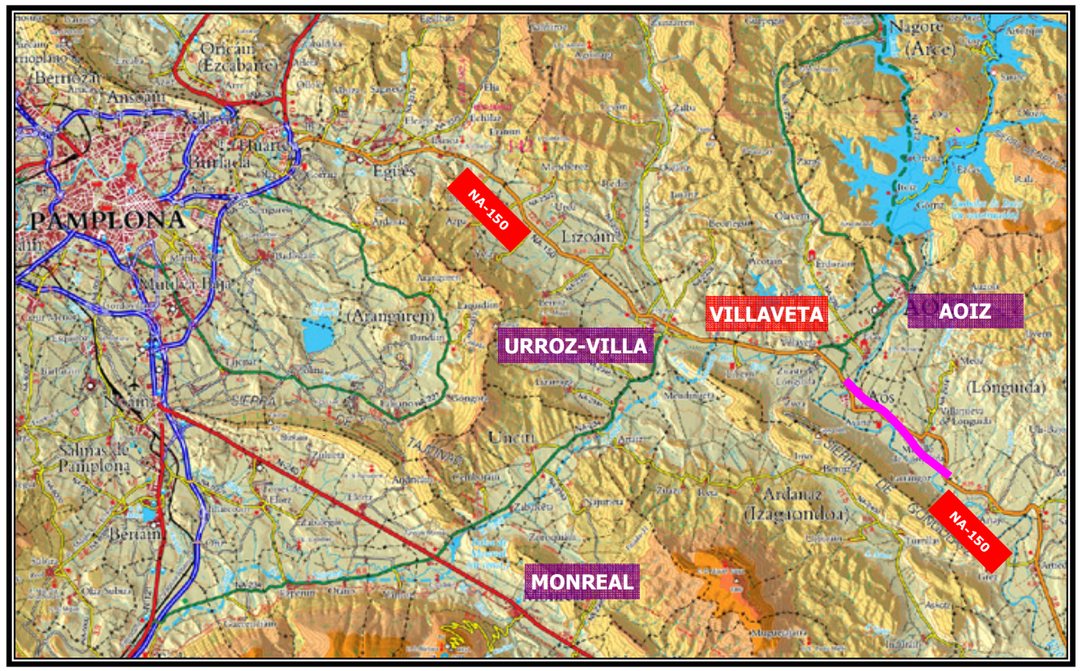

Febrero 2.009

Descripción del proyecto

El proyecto consiste en la realización de un trazado nuevo por la zona norte de Aós que permitirá la conexión con el polígono ganadero de Aoiz, y por el sur de Murillo de Lónguida hasta conectar con la carretera actual en el P.K. 24+000. Con la construcción de esta carretera se eliminan las dificultades de paso que la NA-150 genera en la travesía de dichas localidades.

Comienza el proyecto al este de Villaveta , con el ensanche de la carretera actual hasta el puente sobre el río Iratí, P.K. 0+400, de 104 m. de longitud, continuando en variante al norte de Aos con una glorieta en el P.K. 0+955 de acceso al polígono ganadero, conecta con la carretera actual en P.K. 1+500 y en el P.K. 1+800 comienza de nuevo en variante por el sur de Murillo de Lónguida , cruza la regata de Zarikieta, P.K. 3+276, con una estructura de 12m de longitud y finalizando en el P.K. 24 de la carretera NA-150.

La longitud total de actuación es de 4.100 m. La mejora de trazado en planta es notable, con radio mínimo de 500 m., excepto la curva final de radio 200m que permite con holgura una velocidad específica de 80 km./hora.
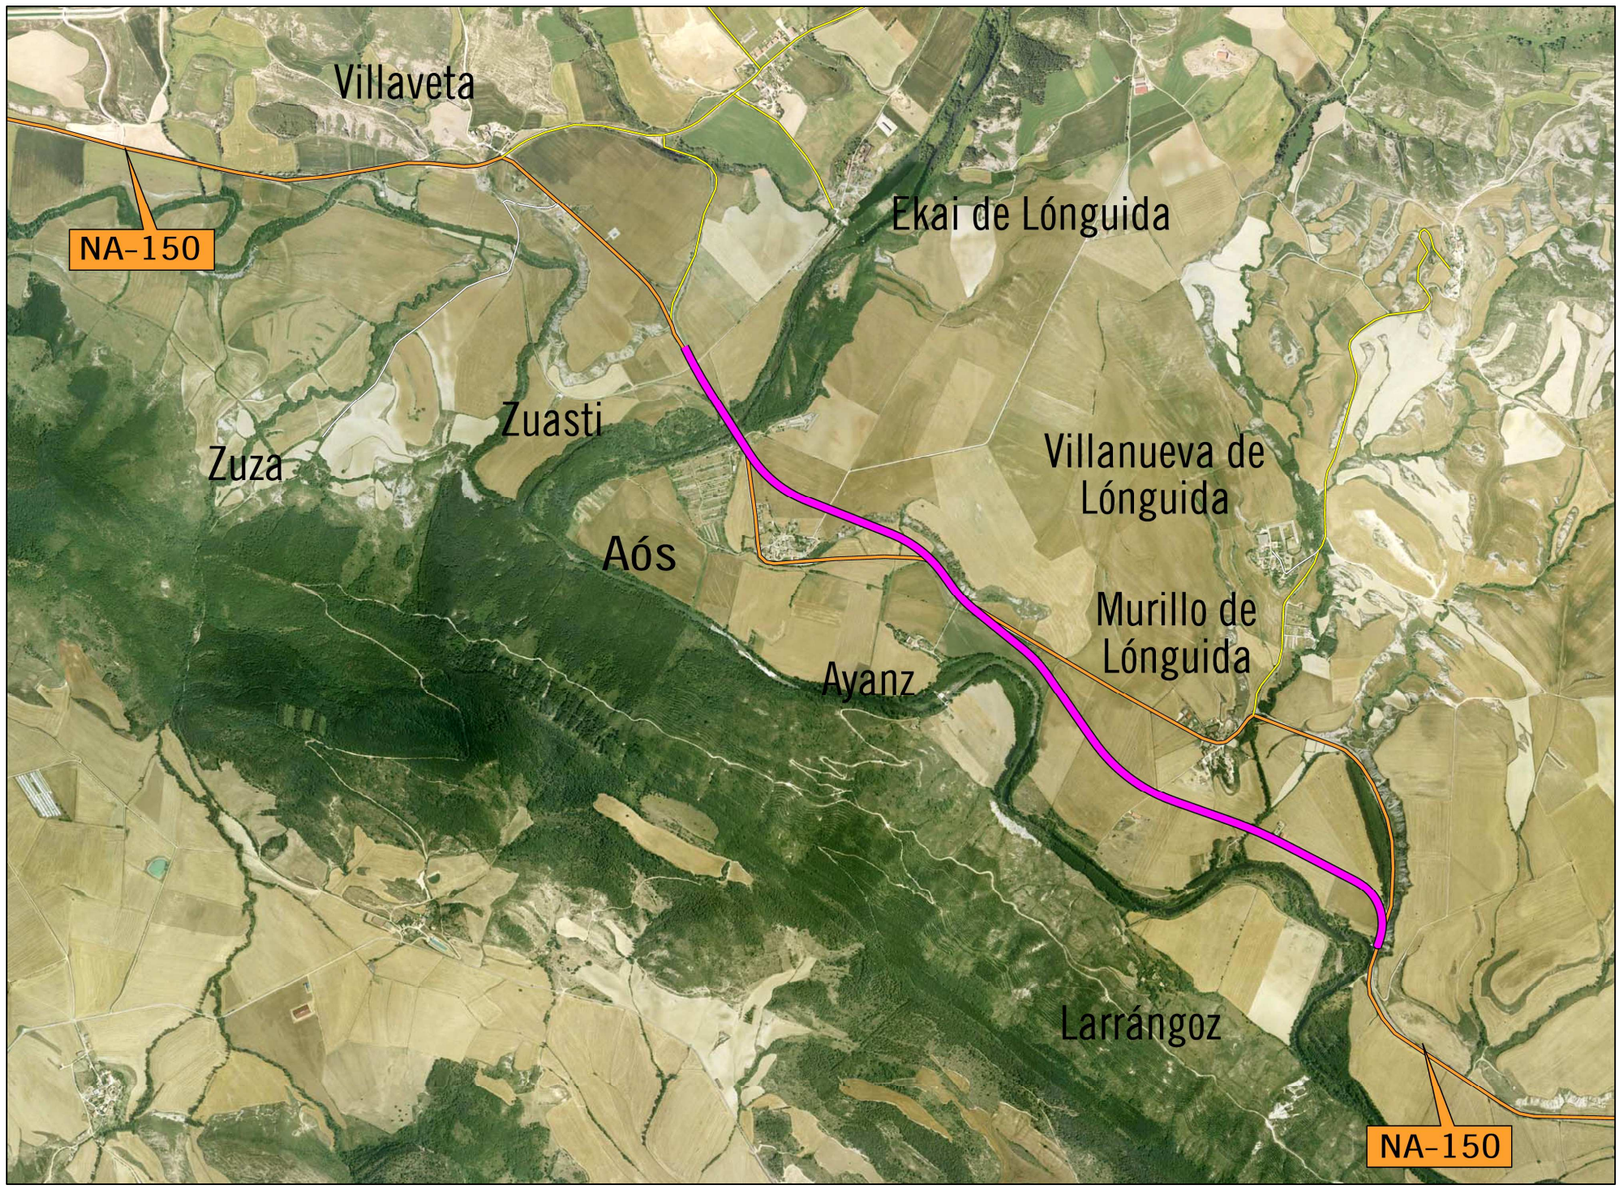
Esquema de la planta del proyecto