


Garde

Código 2-103

Carretera NA-176

PKm: 3,000

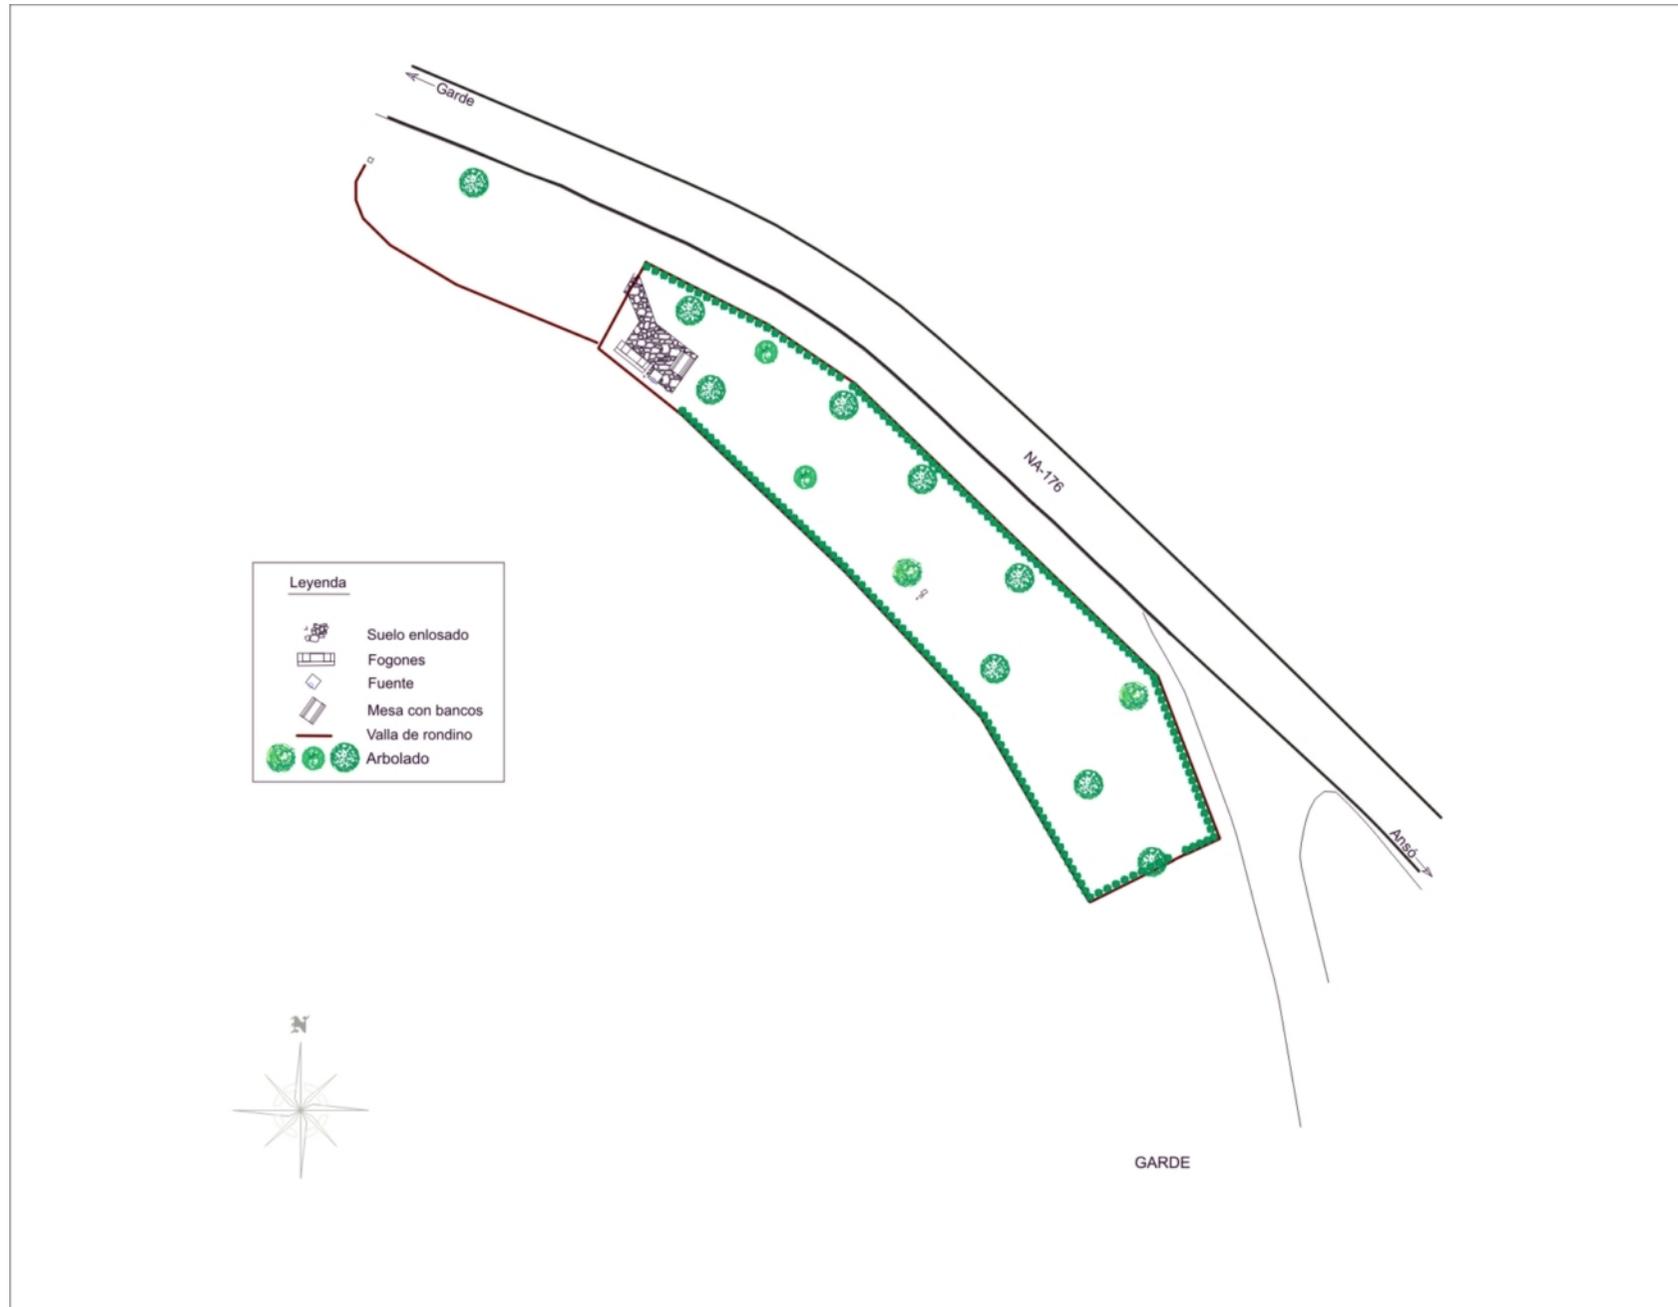

Escala 1:500