



PUENTE

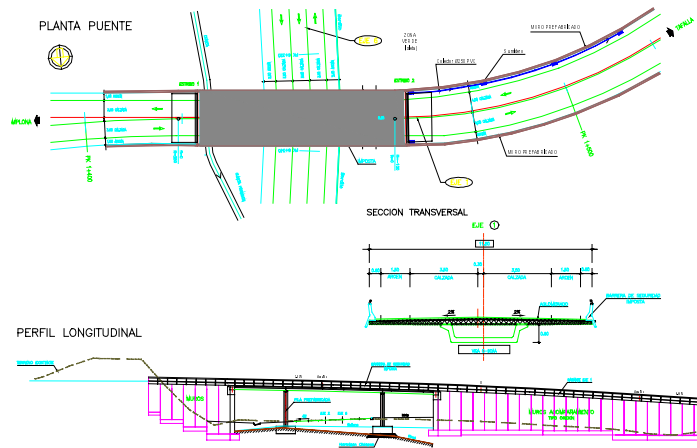

TRAZADO

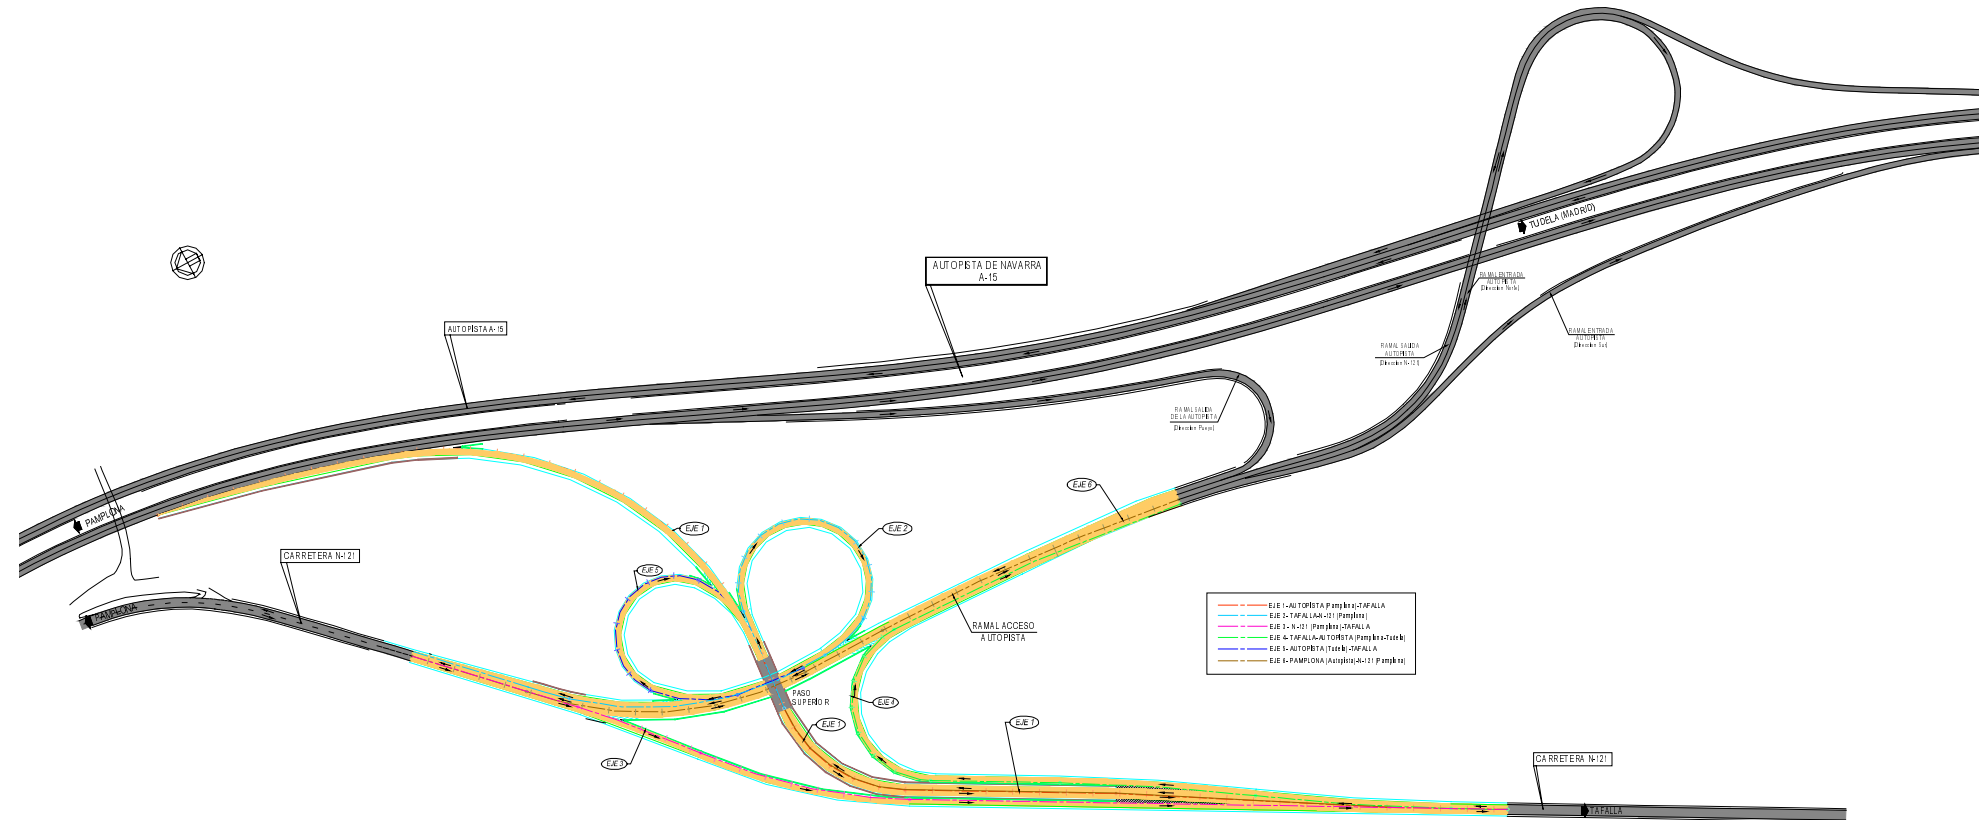

MEDICIONES IMPORTANTES

- Movimiento de tierras:

- M3. terraplén compactado al 95 % P.M. con productos seleccionados de la excavación 61.000

- Capas granulares:

- M3. suelo seleccionado CBR>20 procedente de cantera. compactado al 95 % P.M. 16.450
- M3. base de zahorra artificial tipo Z-40, compactada al 100 % P.M. 8.400

- Capas asfálticas y betún:

- Tm M.B.C. tipo G-20 7.790
- Tm M.B.C. tipo S-20 4.330
- Tm M.B.C. tipo D-12 4.000
- Tm Ligante B 60/70 695
- Tm Emulsión 79

- Hormigones:

- M3 Hormigón HA-25:
 - Puente 450
 - Muros 1.662

- Acero:

- Kgs. Acero B-500S
 - Puente 47.400
 - Muros 79.840

- Bordillos:

- M.I. Bordillo prefabricado bicapa cuarzo 360

- Tuberías y marcos prefabricados:

- M-I. Tub. hormigón turbocomprimido ϕ 800 III-ASTM 35

SECCIONES TIPO

