PROYECTO DE CONSTRUCCIÓN DEL ACONDICIONAMIENTO DE LA CARRETERA NA-2532 A ZILBETI
REFERENCIA DEL PROYECTO: NA253201
RELACIÓN CONCRETA E INDIVIDUALIZADA DE BIENES Y DERECHOS AFECTADOS

FINCA Nº	PROPIETARIO Y DOMICILIO	SUPERFICIE EXP. M²	DATOS CATASTRALES		CULTIVO / DESTINO
			POL.	PARC.	
TÉRMINO MUNICIPAL DE ESTERIBAR					
ES-01	Indurain Larraya, Daniel pz/Miguel Indurain, 6-5.º A (Villava) Indurain Larraya, Luis Prudencio c/Nacedero del Urederra, 7-2.º B (Sarriguren)	57	28	30	Pinar
ES-02	Vidaurreta Garcia, Gracian c/San Gil, (Agorreta)	229	28	31	Pinar
ES-03	Indurain Larraya, Daniel pz/Miguel Indurain, 6-5.º A (Villava) Indurain Larraya, Luis Prudencio c/Nacedero del Urederra, 7-2.º B (Sarriguren)	594	28	32	Pinar
ES-04	Elcano Armendariz, Martin c/San Gil, 8 (Agorreta) Elcano Armendariz, Jesus Eugenio c/San Gil, 8 (Agorreta)	512	28	33A	Pinar
ES-05	Vidaurreta García, Gracian c/San Gil, (Agorreta)	382	28	34A	Pinar
ES-06	Elcano Armendariz, Martin c/San Gil, 8 (Agorreta) Elcano Armendariz, Jesus Eugenio c/San Gil, 8 (Agorreta)	1267	28	35	Pinar
ES-07	Indurain Larraya, Daniel pz/Miguel Indurain, 6-5.º A (Villava) Indurain Larraya, Luis Prudencio c/Nacedero del Urederra, 7-2.º B (Sarriguren)	71	28	136A	Pinar
ES-08	Elcano Armendariz, Martin c/San Gil, 8 (Agorreta) Elcano Armendariz, Jesus Eugenio c/San Gil, 8 (Agorreta) Vidaurreta García, Gracian c/San Gil, (Agorreta) Indurain Larraya, Daniel pz/Miguel Indurain, 6-5.º A (Villava) Indurain Larraya, Luis Prudencio c/Nacedero del Urederra, 7-2.º B (Sarriguren)	11.307	28	37	Pinar
ES-10	Villanueva Vidaurreta, Daniel c/San Bartolomé/San Bartolo, 3 (Aurizberri/Espinal) Villanueva Vidaurreta, Sara c/San Bartolomé/San Bartolo, 3 (Aurizberri/Espinal) Vidaurreta García, Vicenta c/San Bartolomé/San Bartolo, 3 (Aurizberri/Espinal)	4.690	28	38	Pastos y Arbolado
ES-11	Elcano Armendariz, Martin c/San Gil, 8 (Agorreta) Elcano Armendariz, Jesus Eugenio c/San Gil, 8 (Agorreta) Vidaurreta García, Gracian c/San Gil, (Agorreta) Indurain Larraya, Daniel pz/Miguel Indurain, 6-5.º A (Villava) Indurain Larraya, Luis Prudencio c/Nacedero del Urederra, 7-2.º B (Sarriguren)	1.785	28	26	Pinar
ES-12	Elcano Armendariz, Martin	774	28	25A	Prado
	c/San Gil, 8 (Agorreta)	1.354	28	25B	Pastos y Arbolado
	Elcano Armendariz, Jesus Eugenio	409	28	25C	Pinar
	c/San Gil, 8 (Agorreta)	39	28	25D	Prado
ES-13	Elcano Armendariz, Martin c/San Gil, 8 (Agorreta) Elcano Armendariz, Jesus Eugenio c/San Gil, 8 (Agorreta) Agorreta Macaya, María Mercedes c/Sanguesa, 17-2º Dcha (Pamplona) Agorreta Macaya, Joaquín Juan Avda./Bayona, 24-3º C (Pamplona) Agorreta Macaya, María Nieves c/Sanguesa, 17-2º Dcha (Pamplona) Vidaurreta García, Gracian c/San Gil (Agorreta)	4.185	28	119	Pinar
ES-16	Elcano Armendariz, Martin c/San Gil, 8 (Agorreta) Elcano Armendariz, Jesus Eugenio c/San Gil, 8 (Agorreta)	350	28	21	Pinar
ES-16.1	Vidaurreta García, Gracian c/San Gil, (Agorreta) Indurain Larraya, Daniel pz/Miguel Indurain, 6-5.º A (Villava) Indurain Larraya, Luis Prudencio c/Nacedero del Urederra, 7-2.º B (Sarriguren) Elcano Armendariz, Martin c/San Gil, 8 (Agorreta) Elcano Armendariz, Jesus Eugenio c/San Gil, 8 (Agorreta) Vidaurreta García, Gracian c/San Gil, (Agorreta) Indurain Larraya, Daniel pz/Miguel Indurain, 6-5.º A (Villava) Indurain Larraya, Luis Prudencio c/Nacedero del Urederra, 7-2.º B (Sarriguren)	12	28	22	Pinar

PROYECTO DE CONSTRUCCIÓN DEL ACONDICIONAMIENTO DE LA CARRETERA NA-2532 A ZILBETI
REFERENCIA DEL PROYECTO: NA253201
PARCELAS AFECTADAS POR OCUPACIÓN TEMPORAL POR ZONAS DE ACOPIO E INSTALACIONES AUXILIARES
RELACIÓN CONCRETA E INDIVIDUALIZADA DE BIENES Y DERECHOS AFECTADOS

FINCA Nº	PROPIETARIO Y DOMICILIO	SUPERFICIE EXP. M^2	OCUPACIÓN TEMPORAL. M^2	DATOS CATASTRALES		CULTIVO / DESTINO
				POL.	PARC.	
TÉRMINO MUNICIPAL DE ESTERIBAR						
ES-100	Elcano Armendariz, Martin c/San Gil, 8 (Agorreta) Elcano Armendariz, Jesus Eugenio c/San Gil, 8 (Agorreta)		4.038	28	45A	Prado

PROYECTO DE CONSTRUCCIÓN DEL ACONDICIONAMIENTO DE LA CARRETERA NA-2532 A ZILBETI
REFERENCIA DEL PROYECTO: NA253201
PARCELAS AFECTADAS POR OCUPACIÓN TEMPORAL EN ZONAS DE VERTEDERO
RELACIÓN CONCRETA E INDIVIDUALIZADA DE BIENES Y DERECHOS AFECTADOS

FINCA Nº	PROPIETARIO Y DOMICILIO	SUPERFICIE EXP. M^2	OCUPACIÓN TEMPORAL. M^2	DATOS CATASTRALES		CULTIVO / DESTINO
				POL.	PARC.	
TÉRMINO MUNICIPAL DE ESTERIBAR						
ES-101	Elcano Armendariz, Martin c/SanGil,8 (Agorreta) Elcano Armendariz, Jesus Eugenio c/San Gil, 8 (Agorreta)		5.240	28	60A	Prado
ES-102	Vidaurreta García, Gracian c/San Gil (Agorreta)		4.630	28	59A	Prado
ES-103	Ballano Lopez, Rafael cm/Pamplona, 2-1º (Aranguren. C)		6.699	28	137A	Prado

PROYECTO DE CONSTRUCCIÓN DEL ACONDICIONAMIENTO DE LA CARRETERA NA-2532 A ZILBETI
REFERENCIA DEL PROYECTO: NA253201
PARCELAS AFECTADAS POR OCUPACIÓN TEMPORAL EN ZONAS DE VERTEDERO
RELACIÓN CONCRETA E INDIVIDUALIZADA DE BIENES Y DERECHOS AFECTADOS

FINCA Nº	PROPIETARIO Y DOMICILIO	SUPERFICIE EXP. M^2	OCUPACIÓN TEMPORAL. M^2	DATOS CATASTRALES		CULTIVO / DESTINO
				POL.	PARC.	
TÉRMINO MUNICIPAL DE ERRO						
ER-104	Bidaurreta Azkárate, Eduardo C/San Esteban/Done Esteb (Erro.C)		11.565	4	1100A	Prado

ES-06 28 35

ES-07 28 136

ES-09 28 92140

ES-05 28 34A

ES-04 28 33A

ES-03 28 32

ES-02 28 31

ES-01 28 30

ES-08 28 37

24+300

24+400

24+500

24+600

0+100

X=624050 Y=4756200

X=623950 Y=4755900

X=624100 Y=4755850

X=624250 Y=4756050

LEYENDA

- LÍMITE DE PARCELA
- LÍMITE DE SUBPARCELA
- LÍMITE DE EXPROPIACIÓN
- ZONA A EXPROPIAR
- ZONA DE DOMINIO PÚBLICO
- 133 — PUNTO DE REPLANTEO
- ES-98 / 3 / 27A — MUNICIPIO-Nº DE ORDEN (ES: ESTERIBAR) / PARCELA / POLÍGONO

LÍNEA DE SOLAPE CON HOJA 2 DE 4

RUTA: \\Proyectos\GOBIERNO NAVARRA\NA253201_PC_ZILBETI\MEMORIA_Y_ANEJOS\ANEJOS\21_EXPROPIACIONES_SAFECHADOS\PLANOS EXPRO\FICHERO: NA253201-PC_PEXPR-03.dwg

FECHA MOD.: 17 enero 2012

VISTA: 1

Gobierno de Navarra
Departamento de Fomento y Vivienda

Servicio de Estudios y Proyectos

Sección de Proyectos

V° B° EL DIRECTOR DEL PROYECTO
José Francisco López García
Ing. Caminos, CC. Y PP.

CONSULTOR
INTRA5

EL AUTOR DEL PROYECTO
Alfonso Rodríguez Martínez
Ing. Caminos, CC. Y PP.

DESIGNACIÓN:
PROYECTO DE TRAZADO DEL ACONDICIONAMIENTO DE LA CARRETERA NA-2532 DE ACCESO A ZILBETI

Referencia del Proyecto: NA253201

ESCALAS
DINA1: 1/500
DINA3: 1/1.000
0 5 10 15 20 m
Gráfica:

DESIGNACIÓN DEL PLANO:
EXPROPIACIONES
PLANTA GENERAL

NOMBRE DEL FICHERO: NA253201-PC_PEXPR-03.dwg

PLANO: A-23

FECHA: DICIEMBRE 2011

HOJA 1 DE 4

136

39

X=624100

Y=4756500

X=624200

Y=4756500

24+300

0+200

0+300

0+400

0+500

0+460.00

TÚNEL

L=330.000 m

ES-08
28 | 37

ES-10
28 | 38

LÍNEA DE SOLAPE CON HOJA 3 DE 4

LÍNEA DE SOLAPE CON HOJA 1 DE 4

LEYENDA

- LÍMITE DE PARCELA
- LÍMITE DE SUBPARCELA
- LÍMITE DE EXPROPIACIÓN
- ZONA A EXPROPIAR
- ZONA DE DOMINIO PÚBLICO
- 133 — PUNTO DE REPLANTEO
- ES-98 / 3 | 27A — MUNICIPIO-Nº DE ORDEN (ES: ESTERIBAR) / PARCELA / POLÍGONO

RUTA: \\Proyectos\GOBIERNO NAVARRA\NA253201_PC_ZILBETI\MEMORIA_Y_ANEJOS\ANEJOS\23_EXPROPIACIONES_SAFECTADOS\PLANOS EXPRO
FICHERO: NA253201-PC_PEXPR-03.dwg
FECHA MOD.: 17 enero 2012
VISTA: 2

Gobierno de Navarra
Departamento de Fomento y Vivienda

Servicio de Estudios y Proyectos
Sección de Proyectos

V° B° EL DIRECTOR DEL PROYECTO
José Francisco López García
Ing. Caminos, CC. Y PP.

CONSULTOR
DINTRA5


EL AUTOR DEL PROYECTO
Alfonso Rodríguez Martínez
Ing. Caminos, CC. Y PP.

DESIGNACIÓN:
PROYECTO DE TRAZADO DEL ACONDICIONAMIENTO DE LA CARRETERA NA-2532 DE ACCESO A ZILBETI
Referencia del Proyecto: NA253201

ESCALAS
DINA1: 1/500
DINA3: 1/1.000
Gráfica: 0 5 10 15 20 m

DESIGNACIÓN DEL PLANO:
EXPROPIACIONES
PLANTA GENERAL

NOMBRE DEL FICHERO: NA253201-PC_PEXPR-03.dwg
PLANO: A-23
FECHA: DICIEMBRE 2011
HOJA 2 DE 4

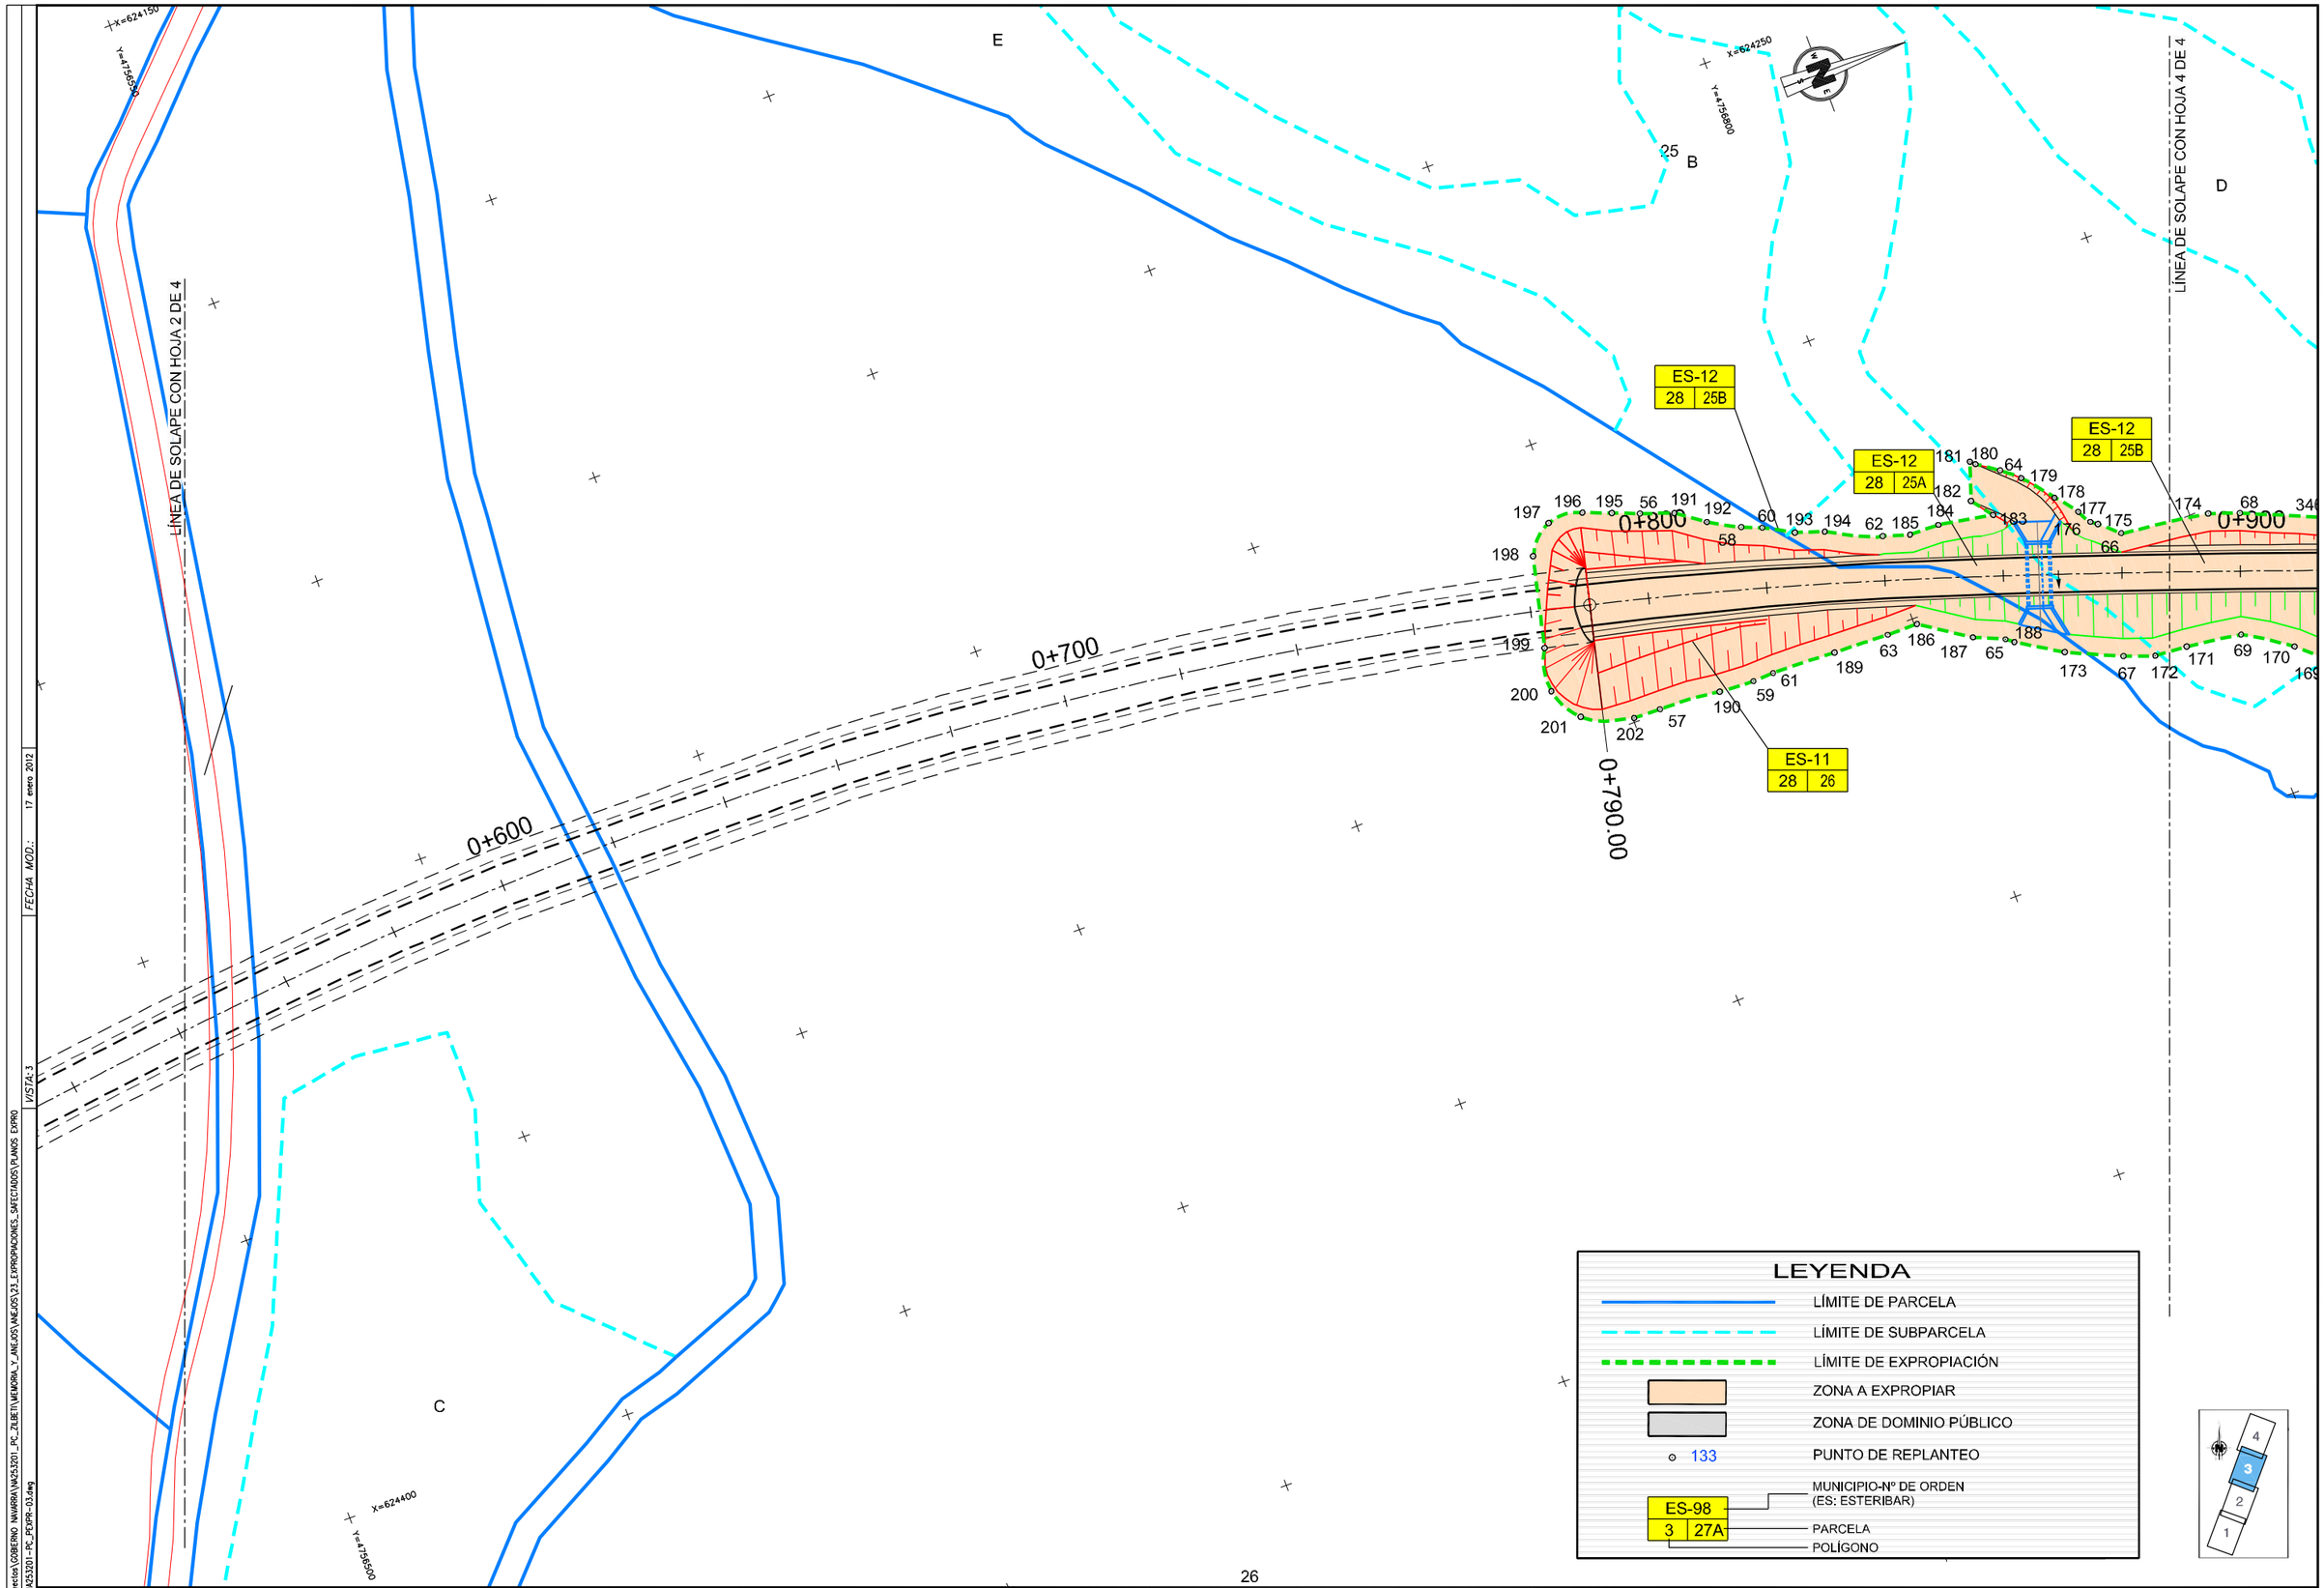

RUTA: \\Proyectos\GOBIERNO NAVARRA\NA253201_PC_ZILBETI\MEMORIA_Y_ANEJOS\ANEJOS\23_EXPROPIACIONES_SAFECHADOS\PLANOS EXPRO
FICHERO: NA253201-PC_PEXPR-03.dwg
FECHA MOD.: 17 enero 2012
VISTA: 3

Gobierno de Navarra
Departamento de Fomento y Vivienda

Servicio de Estudios y Proyectos
Sección de Proyectos

V° B° EL DIRECTOR DEL PROYECTO
José Francisco López García
Ing. Caminos, CC. Y PP.

CONSULTOR
INTRA5

EL AUTOR DEL PROYECTO
Alfonso Rodríguez Martínez
Ing. Caminos, CC. Y PP.

DESIGNACIÓN:
PROYECTO DE TRAZADO DEL ACONDICIONAMIENTO DE LA CARRETERA NA-2532 DE ACCESO A ZILBETI
Referencia del Proyecto: NA253201

ESCALAS
DINA1: 1/500
DINA3: 1/1.000
0 5 10 15 20 m
Gráfica:

DESIGNACIÓN DEL PLANO:
EXPROPIACIONES
PLANTA GENERAL

NOMBRE DEL FICHERO: NA253201-PC_PEXPR-03.dwg
PLANO: A-23
FECHA: DICIEMBRE 2011
HOJA 3 DE 4

X=624250
Y=4756800

X=624350
Y=4757150

LÍNEA DE SOLAPE CON HOJA 3 DE 4

D

C

ES-12
28 | 25B

ES-12
28 | 25D

ES-12
28 | 25C

ES-13
28 | 119

ES-14
28 | 92200

ES-15
28 | 92210

ES-16.1
28 | 22

ES-11
28 | 26

ES-14
28 | 92200

ES-16
28 | 21

0+900
1+000
1+100
1+200

9220

X=624550
Y=4757050

LEYENDA

- LÍMITE DE PARCELA
- LÍMITE DE SUBPARCELA
- LÍMITE DE EXPROPIACIÓN
- ZONA A EXPROPIAR
- ZONA DE DOMINIO PÚBLICO
- 133 — PUNTO DE REPLANTEO
- ES-98 / 3 | 27A — MUNICIPIO-Nº DE ORDEN (ES: ESTERIBAR); PARCELA; POLÍGONO

RUTA: \\Proyectos\GOBIERNO NAVARRA\NA253201_PC_ZILBETI\MEMORIA_Y_ANEJOS\ANEJOS\21_EXPROPIACIONES_SAFECIADOS\PLANOS EXPRO
FICHERO: NA253201-PC_PEXPR-03.dwg
FECHA MOD.: 17 enero 2012
VISTA: 4

Gobierno de Navarra
Departamento de Fomento y Vivienda

Servicio de Estudios y Proyectos
Sección de Proyectos

V° B° EL DIRECTOR DEL PROYECTO
José Francisco López García
Ing. Caminos, CC. Y PP.

CONSULTOR
INTRA5


EL AUTOR DEL PROYECTO
Alfonso Rodríguez Martínez
Ing. Caminos, CC. Y PP.

DESIGNACIÓN:
PROYECTO DE TRAZADO DEL ACONDICIONAMIENTO DE LA CARRETERA NA-2532 DE ACCESO A ZILBETI
Referencia del Proyecto: NA253201

ESCALAS
DINA1: 1/500
DINA3: 1/1.000
0 5 10 15 20 m
Gráfica:

DESIGNACIÓN DEL PLANO:
EXPROPIACIONES
PLANTA GENERAL

NOMBRE DEL FICHERO: NA253201-PC_PEXPR-03.dwg
PLANO: A-23
FECHA: DICIEMBRE 2011
HOJA 4 DE 4

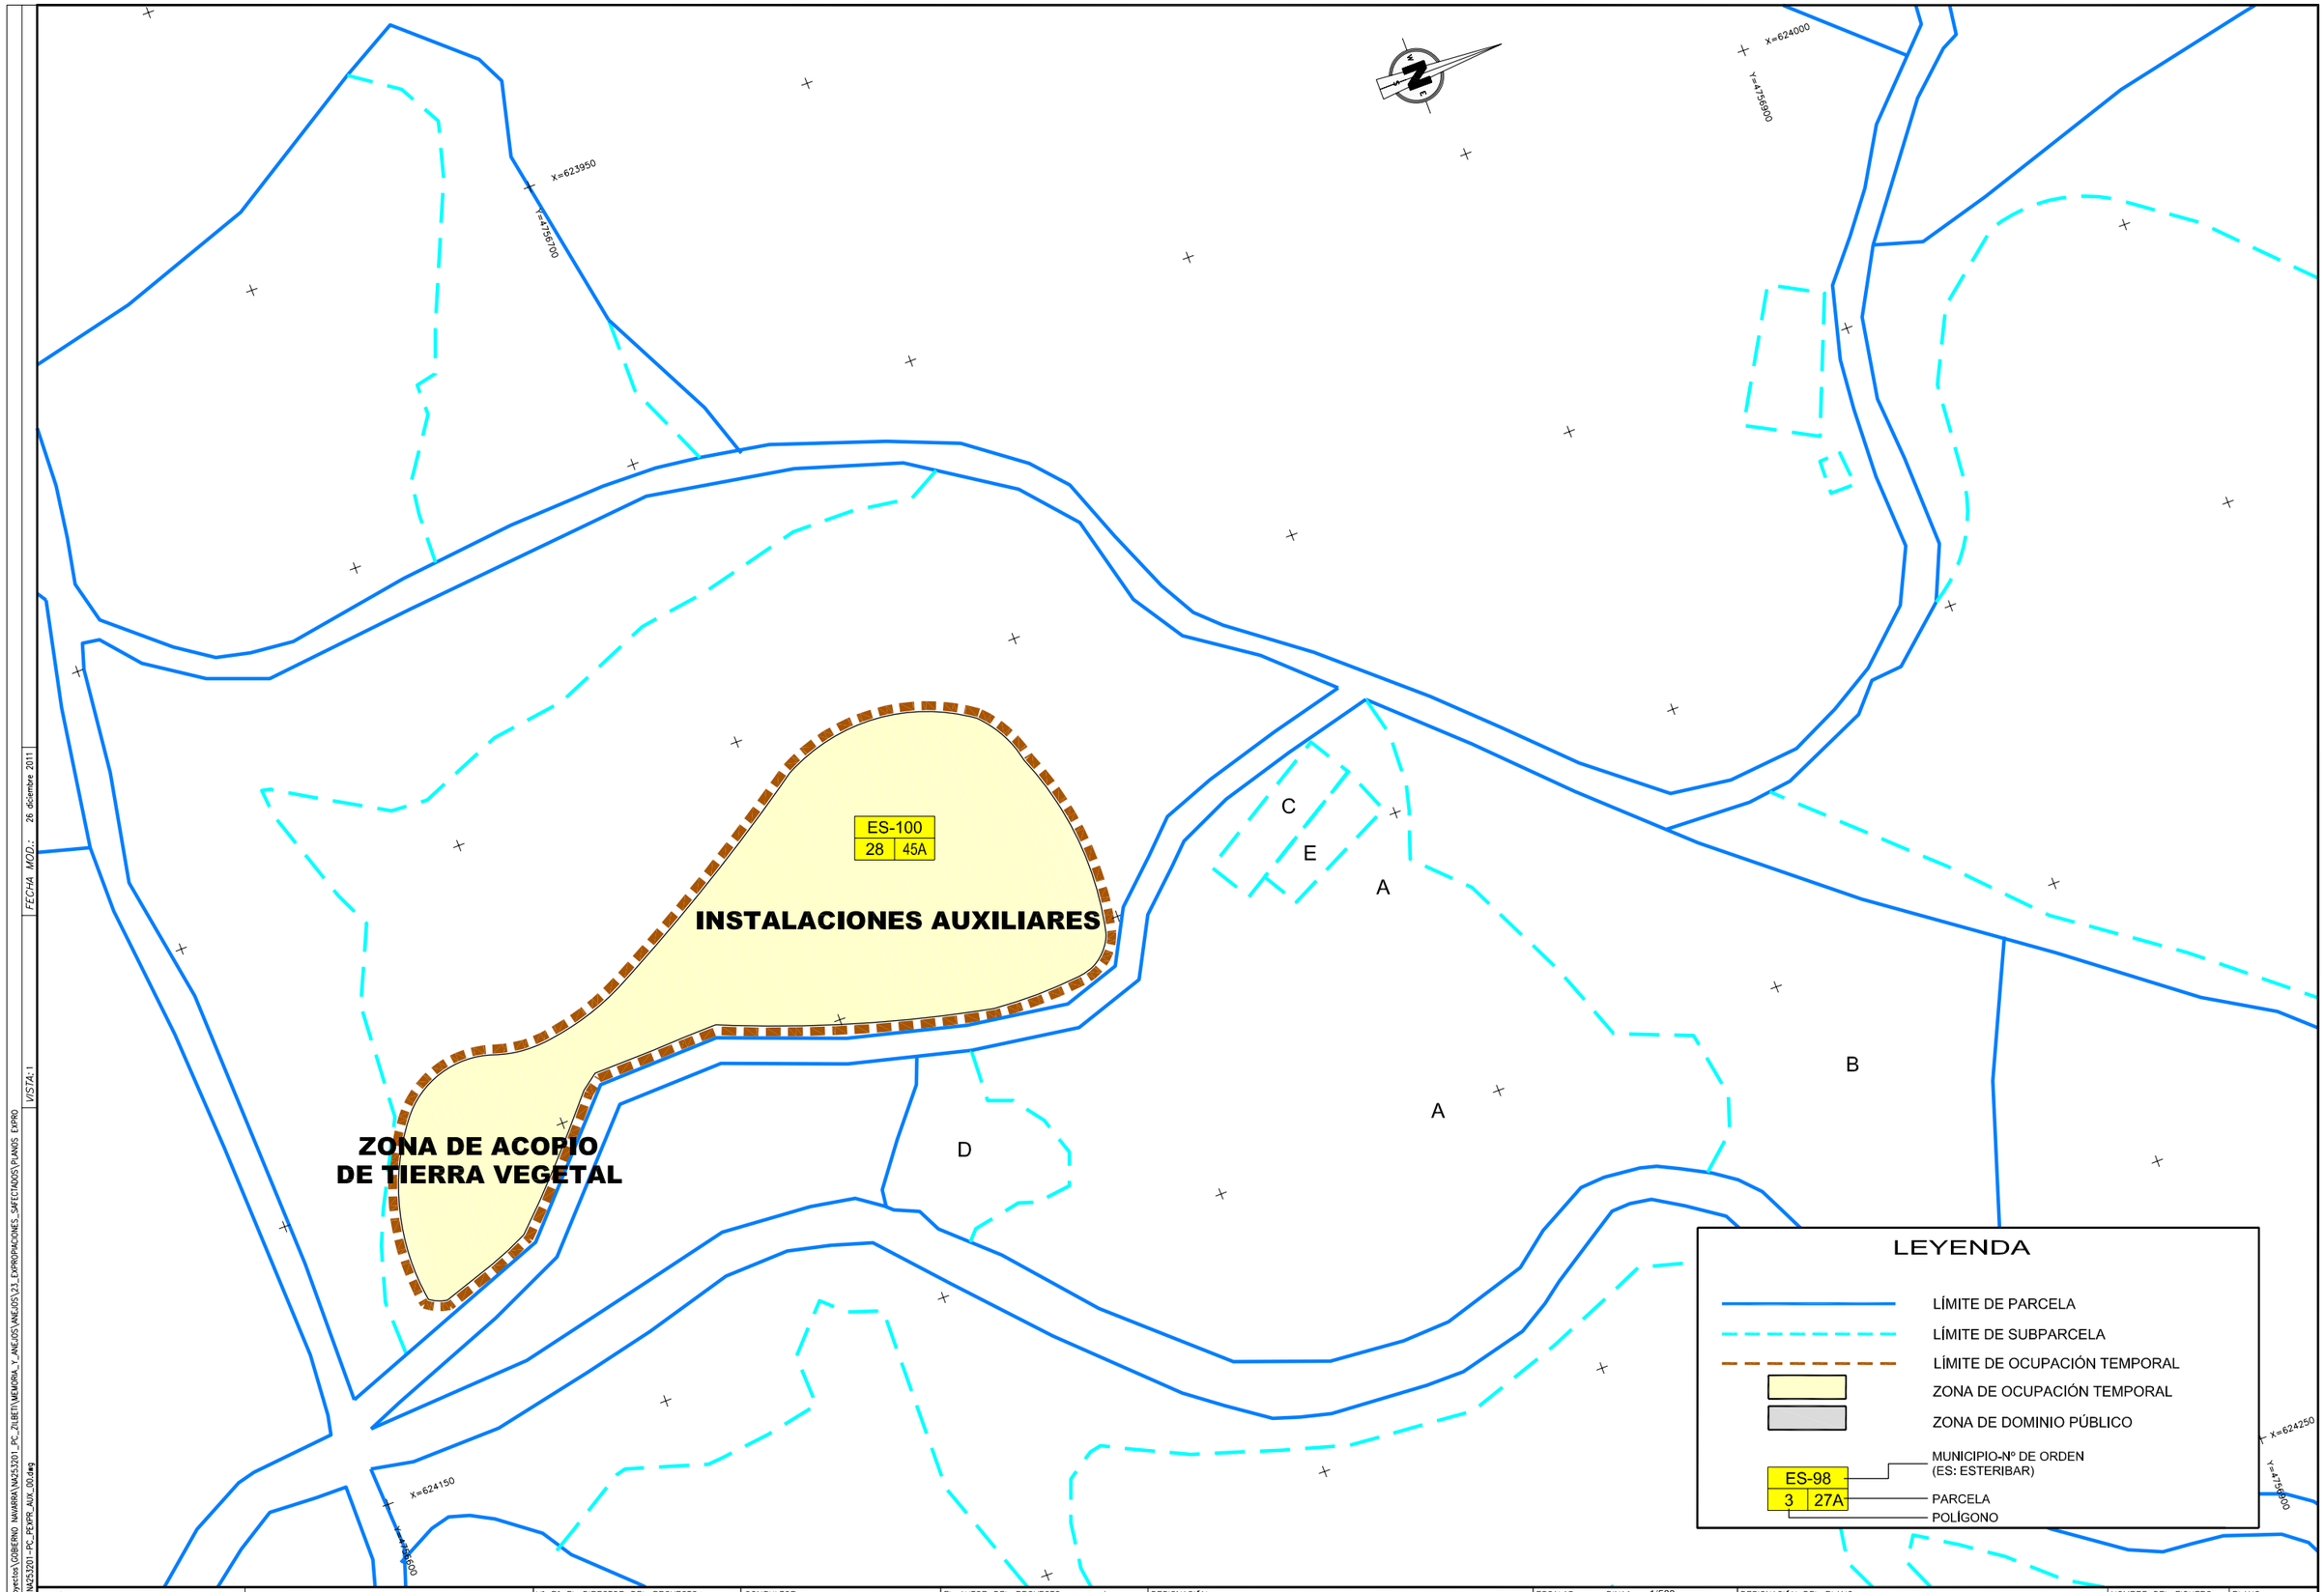

RUTA: I:\Proyectos\GOBIERNO NAVARRA\NA253201_PC_ZILBETI\MEMORIA_Y_ANEJOS\ANEJO5\V3_EXPROPIACIONES_SAFECTADOS\PLANOS EXPRO
FICHERO: NA253201-PC_PEXPR_AUX_00.dwg
FECHA MOD.: 26 diciembre 2011
VISTA: 1

Gobierno de Navarra
Departamento de Fomento y Vivienda

Servicio de Estudios y Proyectos

Sección de Proyectos

V° B° EL DIRECTOR DEL PROYECTO
José Francisco López García
Ing. Caminos, CC. Y PP.

CONSULTOR
INTRA5

EL AUTOR DEL PROYECTO
Alfonso Rodríguez Martínez
Ing. Caminos, CC. Y PP.


DESIGNACIÓN:
PROYECTO DE TRAZADO DEL ACONDICIONAMIENTO DE LA CARRETERA NA-2532 DE ACCESO A ZILBETI

Referencia del Proyecto: NA253201

ESCALAS
DINA1: 1/500
DINA3: 1/1.000
Gráfica: 0 5 10 15 20 m

DESIGNACIÓN DEL PLANO:
EXPROPIACIONES
INSTALACIONES AUXILIARES
Y VERTEDEROS

NOMBRE DEL FICHERO: NA253201-PC_PEXPR_AUX_00.dwg
PLANO: A-23.2
FECHA: DICIEMBRE 2011
HOJA 1 DE 1

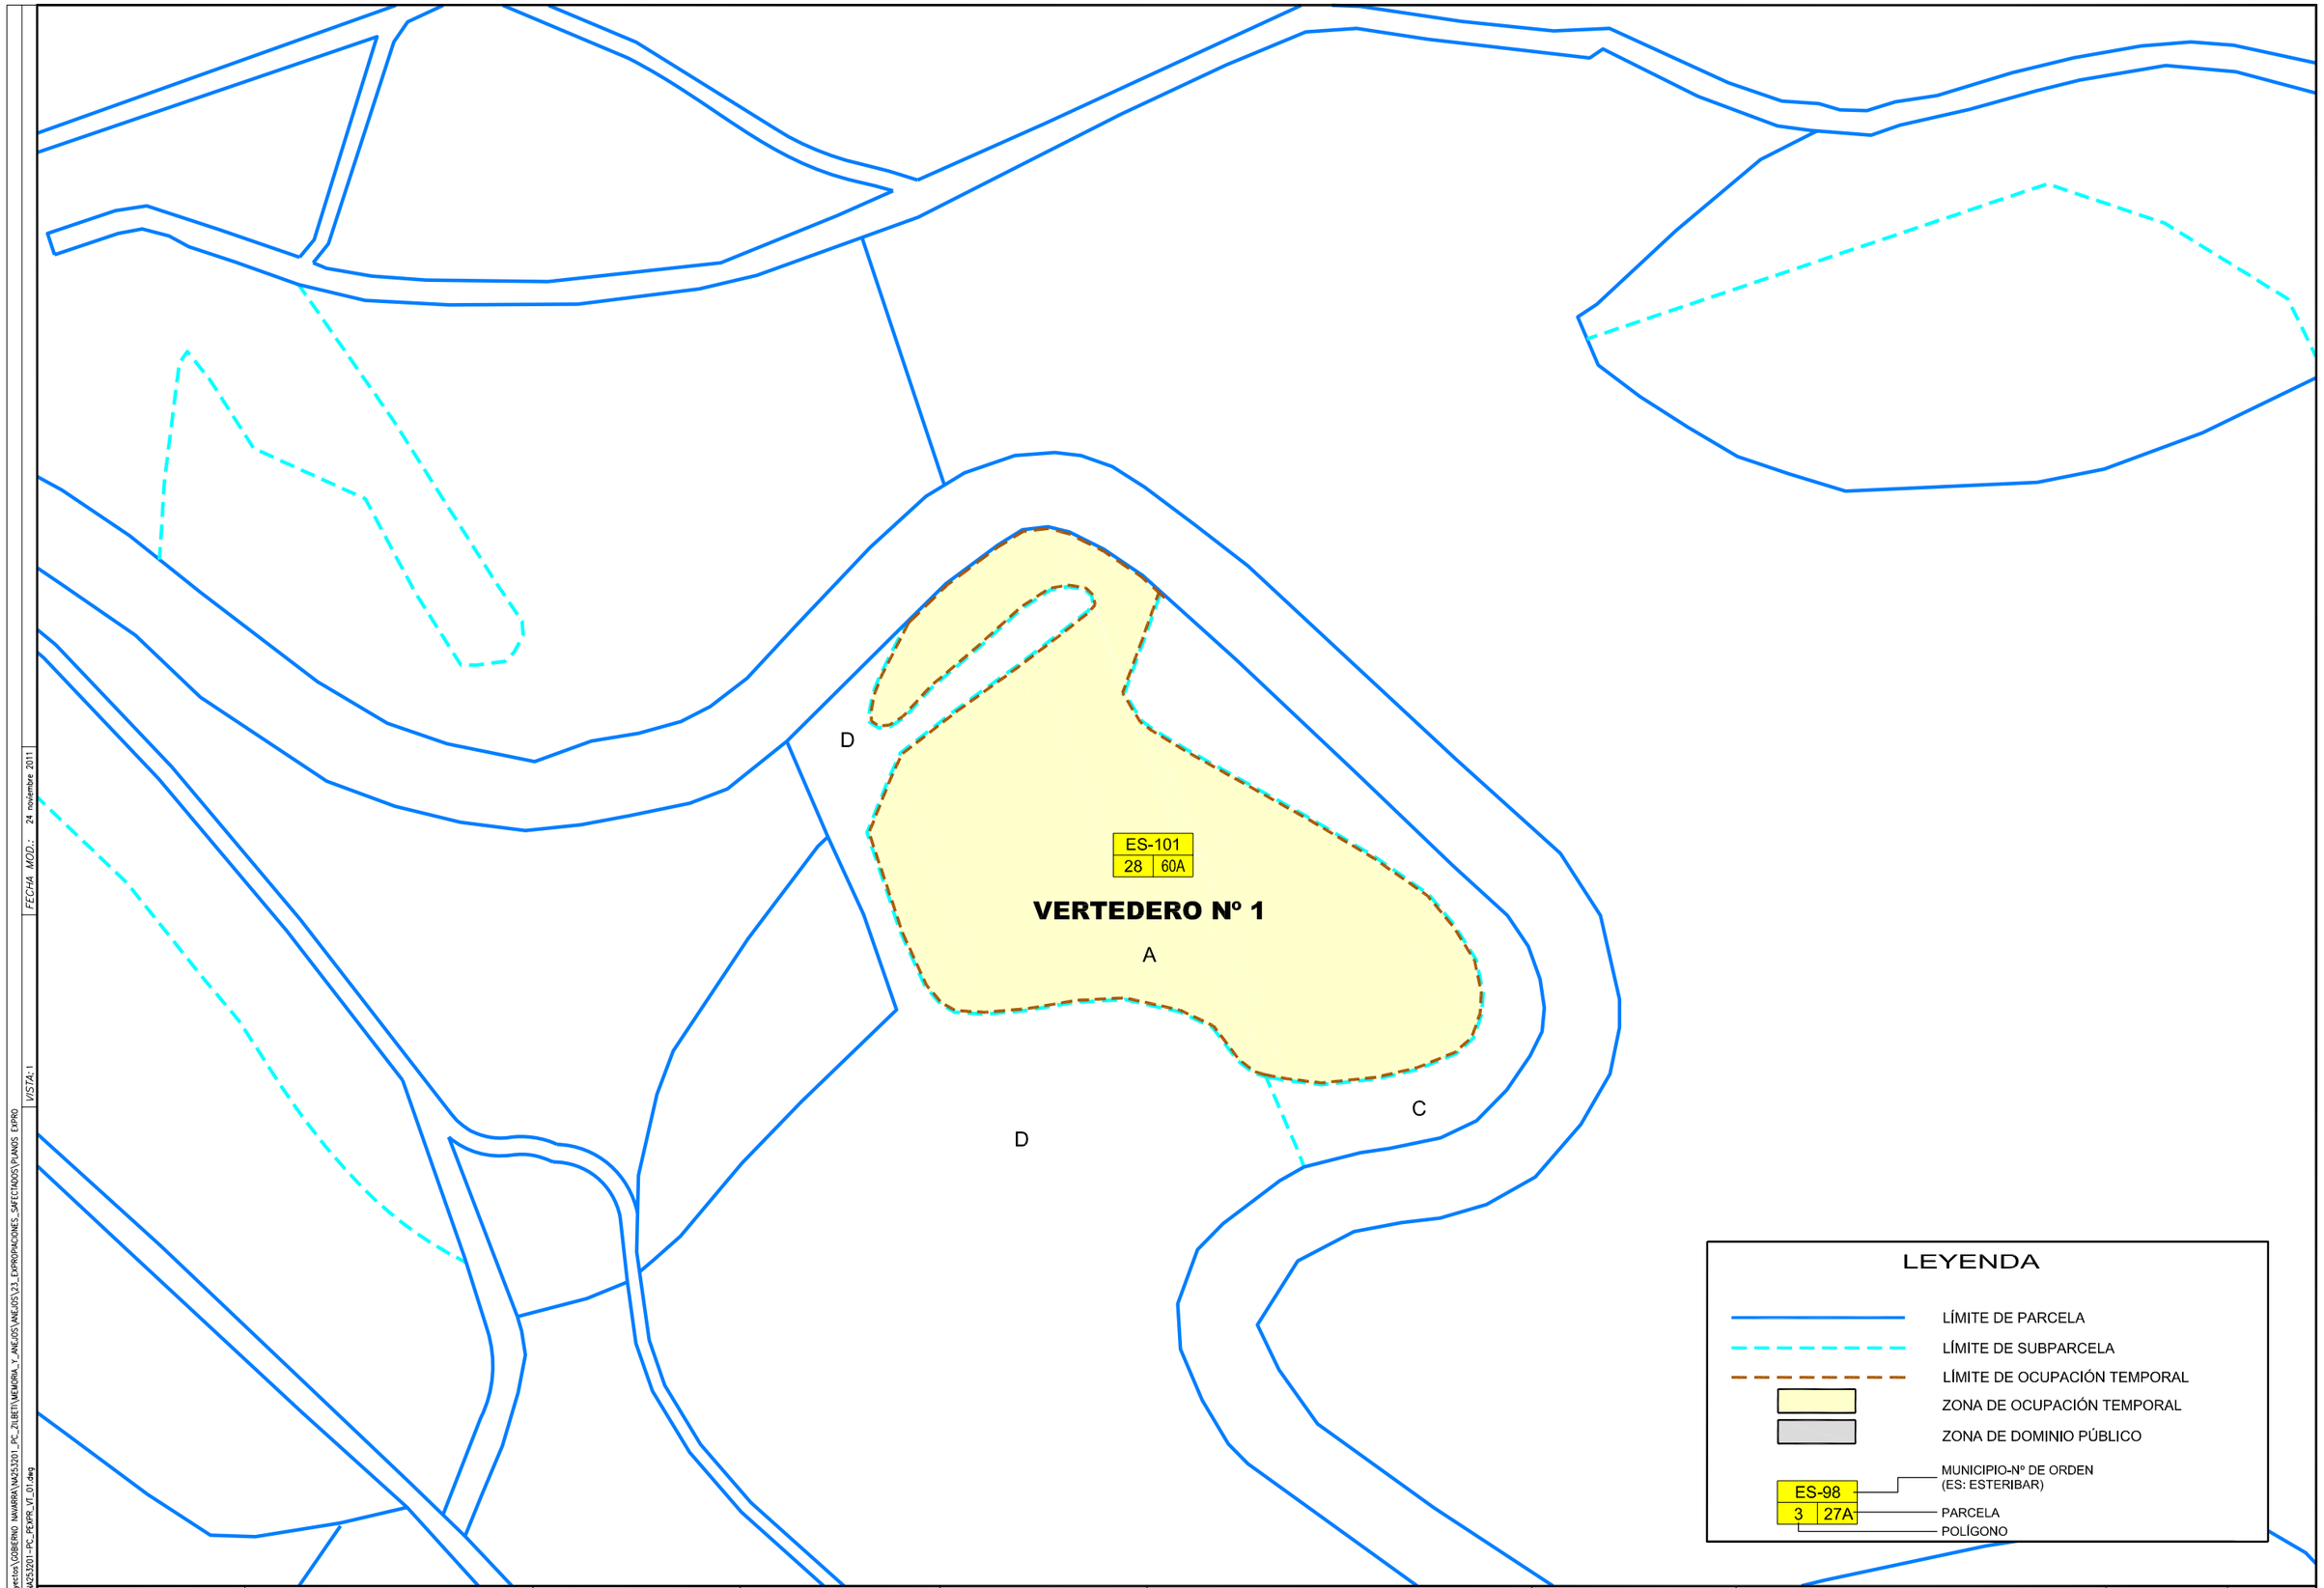

LEYENDA

- LÍMITE DE PARCELA
- LÍMITE DE SUBPARCELA
- LÍMITE DE OCUPACIÓN TEMPORAL
- ZONA DE OCUPACIÓN TEMPORAL
- ZONA DE DOMINIO PÚBLICO
- ES-98 / 3 27A — MUNICIPIO-Nº DE ORDEN (ES: ESTERIBAR); PARCELA; POLÍGONO

RUTA: I:\Proyectos\GOBIERNO NAVARRA\NA253201_PC_ZILBETI\MEMORIA Y ANEJOS\ANEJOS\23_EXPROPIACIONES_SAFECTADOS\PLANOS EXPRO
FICHERO: NA253201-PC_PEXPR_VT_01.dwg
FECHA MOD.: 24 noviembre 2011
VISTA: 1

Gobierno de Navarra
Departamento de Fomento y Vivienda

Servicio de Estudios y Proyectos

Sección de Proyectos

V° B° EL DIRECTOR DEL PROYECTO
José Francisco López García
Ing. Caminos, CC. Y PP.

CONSULTOR
INTRA5


EL AUTOR DEL PROYECTO
Alfonso Rodríguez Martínez
Ing. Caminos, CC. Y PP.

DESIGNACIÓN:
PROYECTO DE TRAZADO DEL ACONDICIONAMIENTO DE LA CARRETERA NA-2532 DE ACCESO A ZILBETI
Referencia del Proyecto: NA253201

ESCALAS
DINA1: 1/500
DINA3: 1/1.000
Gráfica: 0 5 10 15 20 m

DESIGNACIÓN DEL PLANO:
EXPROPIACIONES
INSTALACIONES AUXILIARES
Y VERTEDEROS

NOMBRE DEL FICHERO: NA253201-PC_PEXPR_VT_01.dwg
PLANO: A-23.2
FECHA: DICIEMBRE 2011
HOJA 1 DE 1

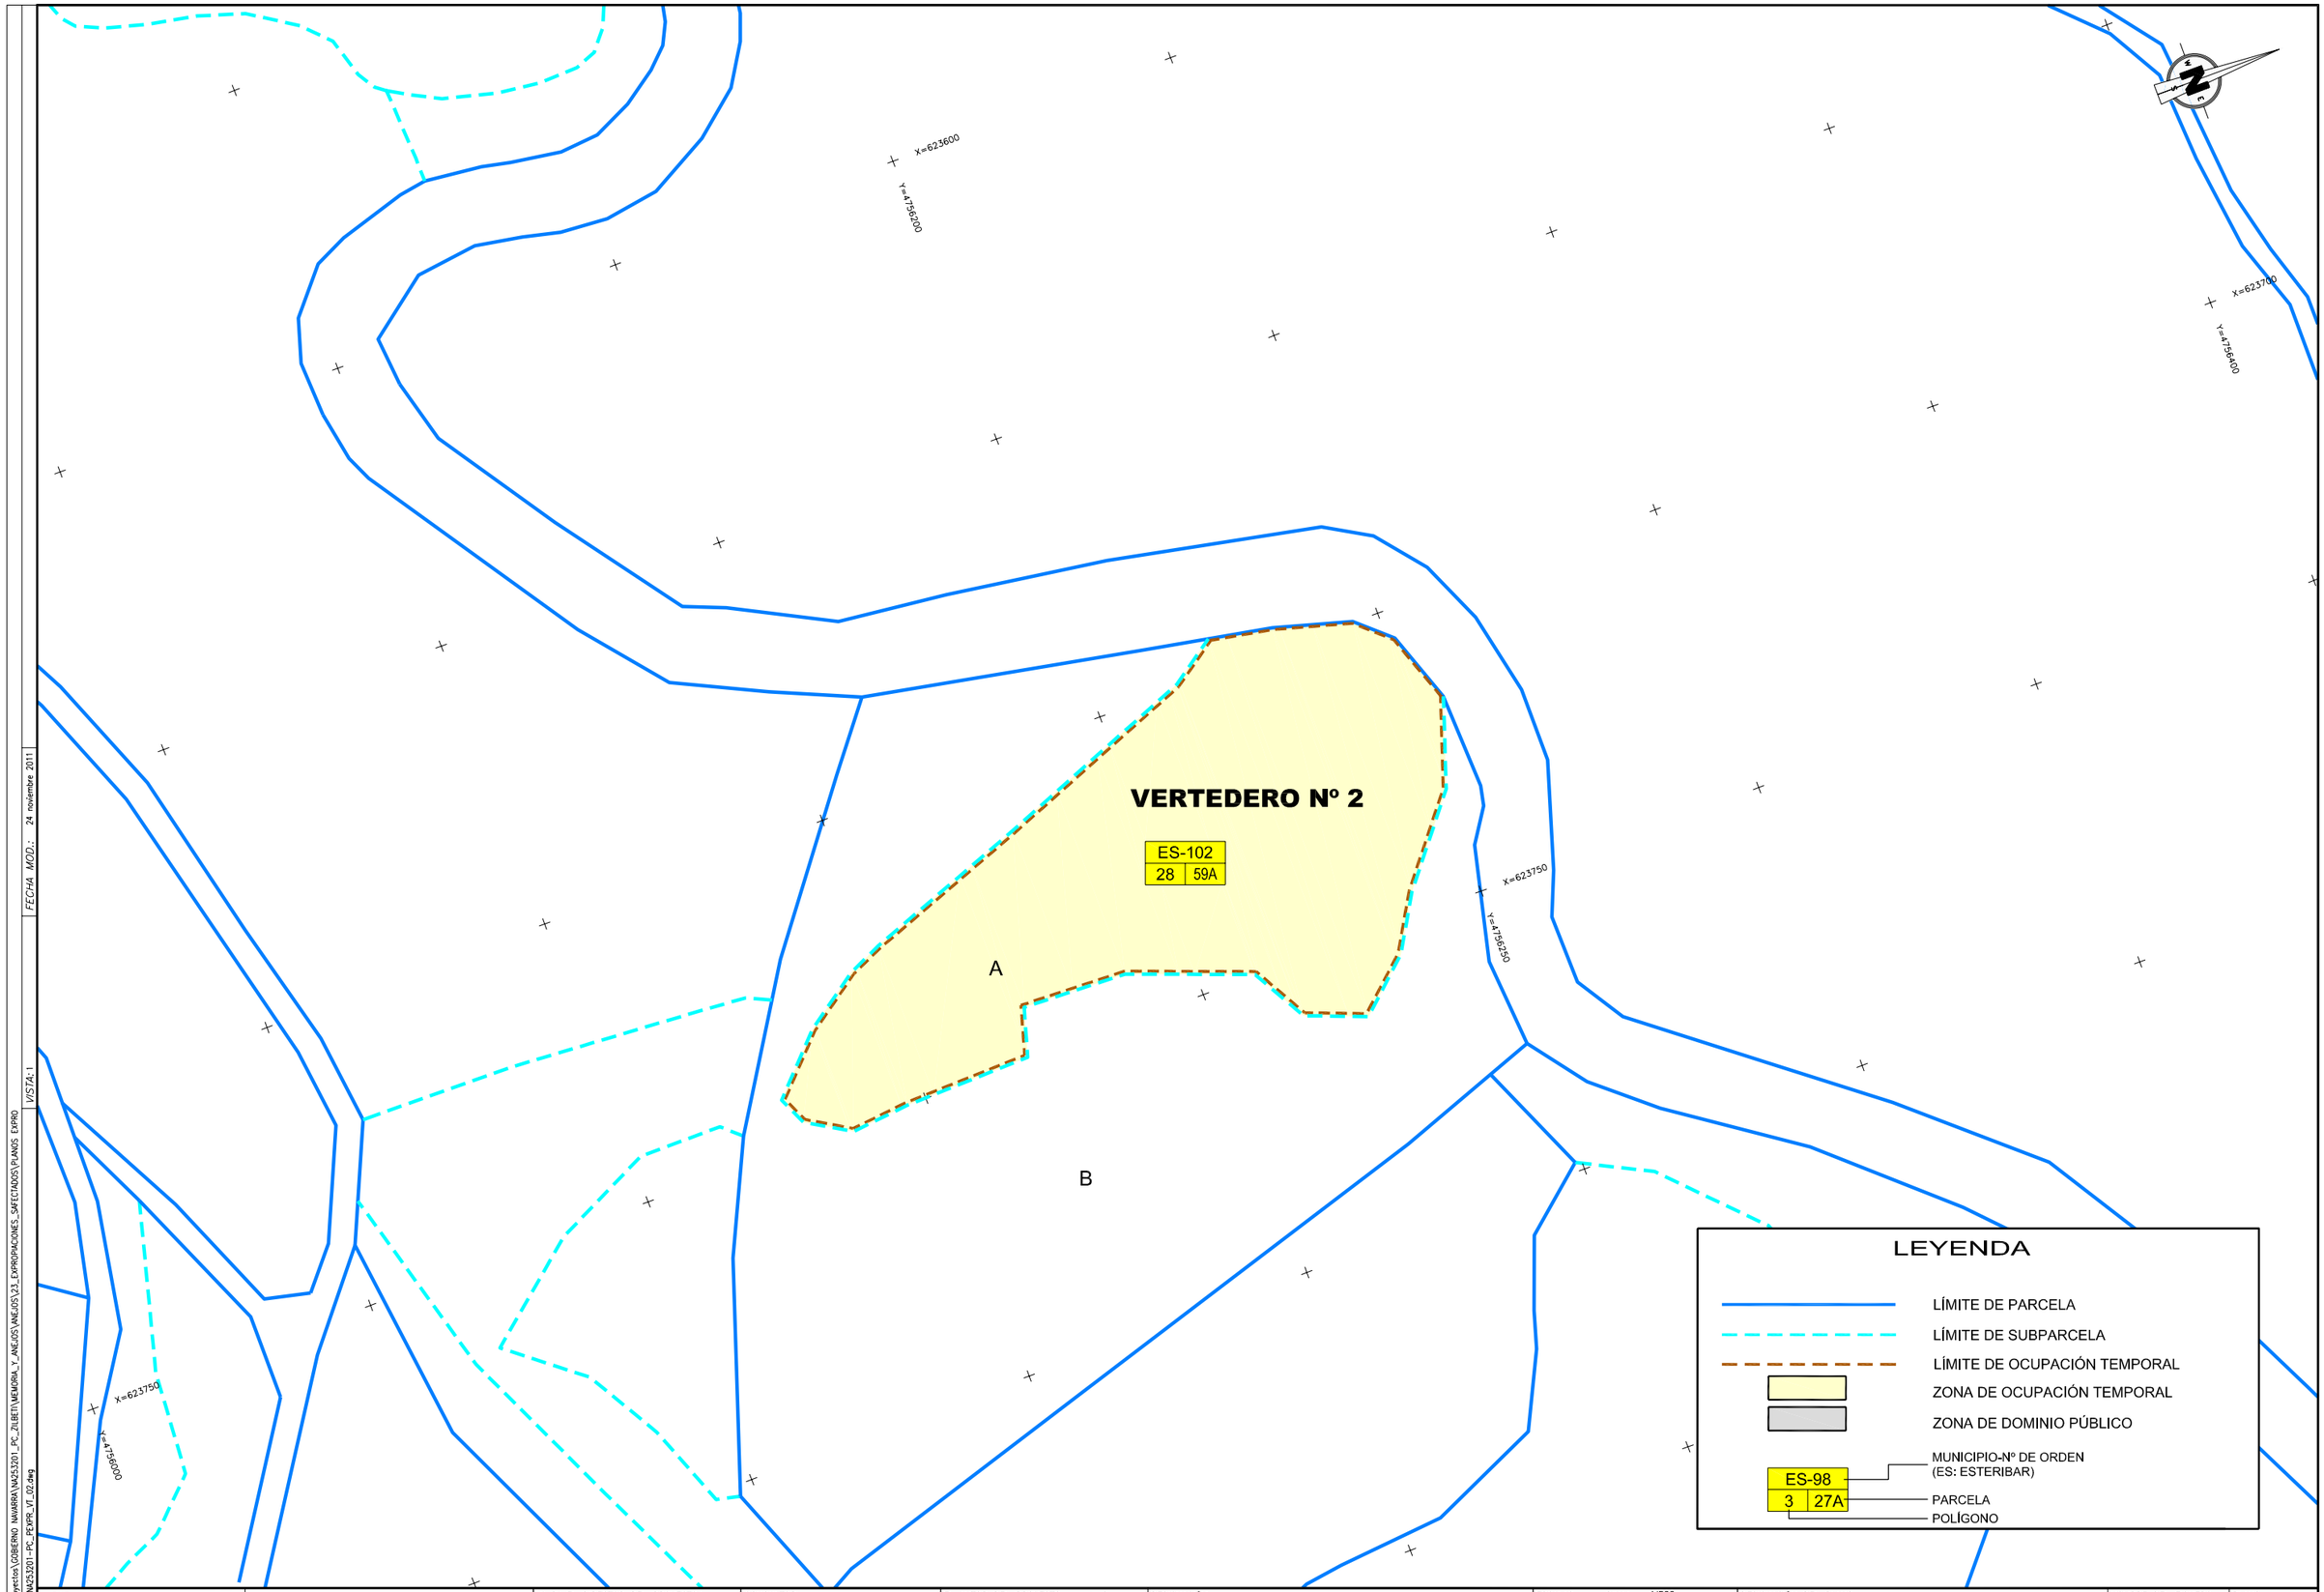

RUTA:\\Proyectos\GOBIERNO NAVARRA\NA253201_PC_ZILBETI\MEMORIA_Y_ANEJOS\23_EXPROPIACIONES_SAFECTADOS\PLANOS EXPRO
FICHERO: NA253201-PC_PEXPR_VT_02.dwg
FECHA MOD.: 24 noviembre 2011
VISTA: 1

Gobierno de Navarra
Departamento de Fomento y Vivienda

Servicio de Estudios y Proyectos

Sección de Proyectos

V° B° EL DIRECTOR DEL PROYECTO
José Francisco López García
Ing. Caminos, CC. Y PP.

CONSULTOR
INTRA5

EL AUTOR DEL PROYECTO
Alfonso Rodríguez Martínez
Ing. Caminos, CC. Y PP.

DESIGNACIÓN:
PROYECTO DE TRAZADO DEL ACONDICIONAMIENTO DE LA CARRETERA NA-2532 DE ACCESO A ZILBETI
Referencia del Proyecto: NA253201

ESCALAS
DINA1: 1/500
DINA3: 1/1.000
Gráfica: 0 5 10 15 20 m


DESIGNACIÓN DEL PLANO:
EXPROPIACIONES
INSTALACIONES AUXILIARES
Y VERTEDEROS

NOMBRE DEL FICHERO
NA253201-PC_PEXPR_VT_02.dwg

PLANO
A-23.2

FECHA
DICIEMBRE 2011

HOJA 1 DE 1

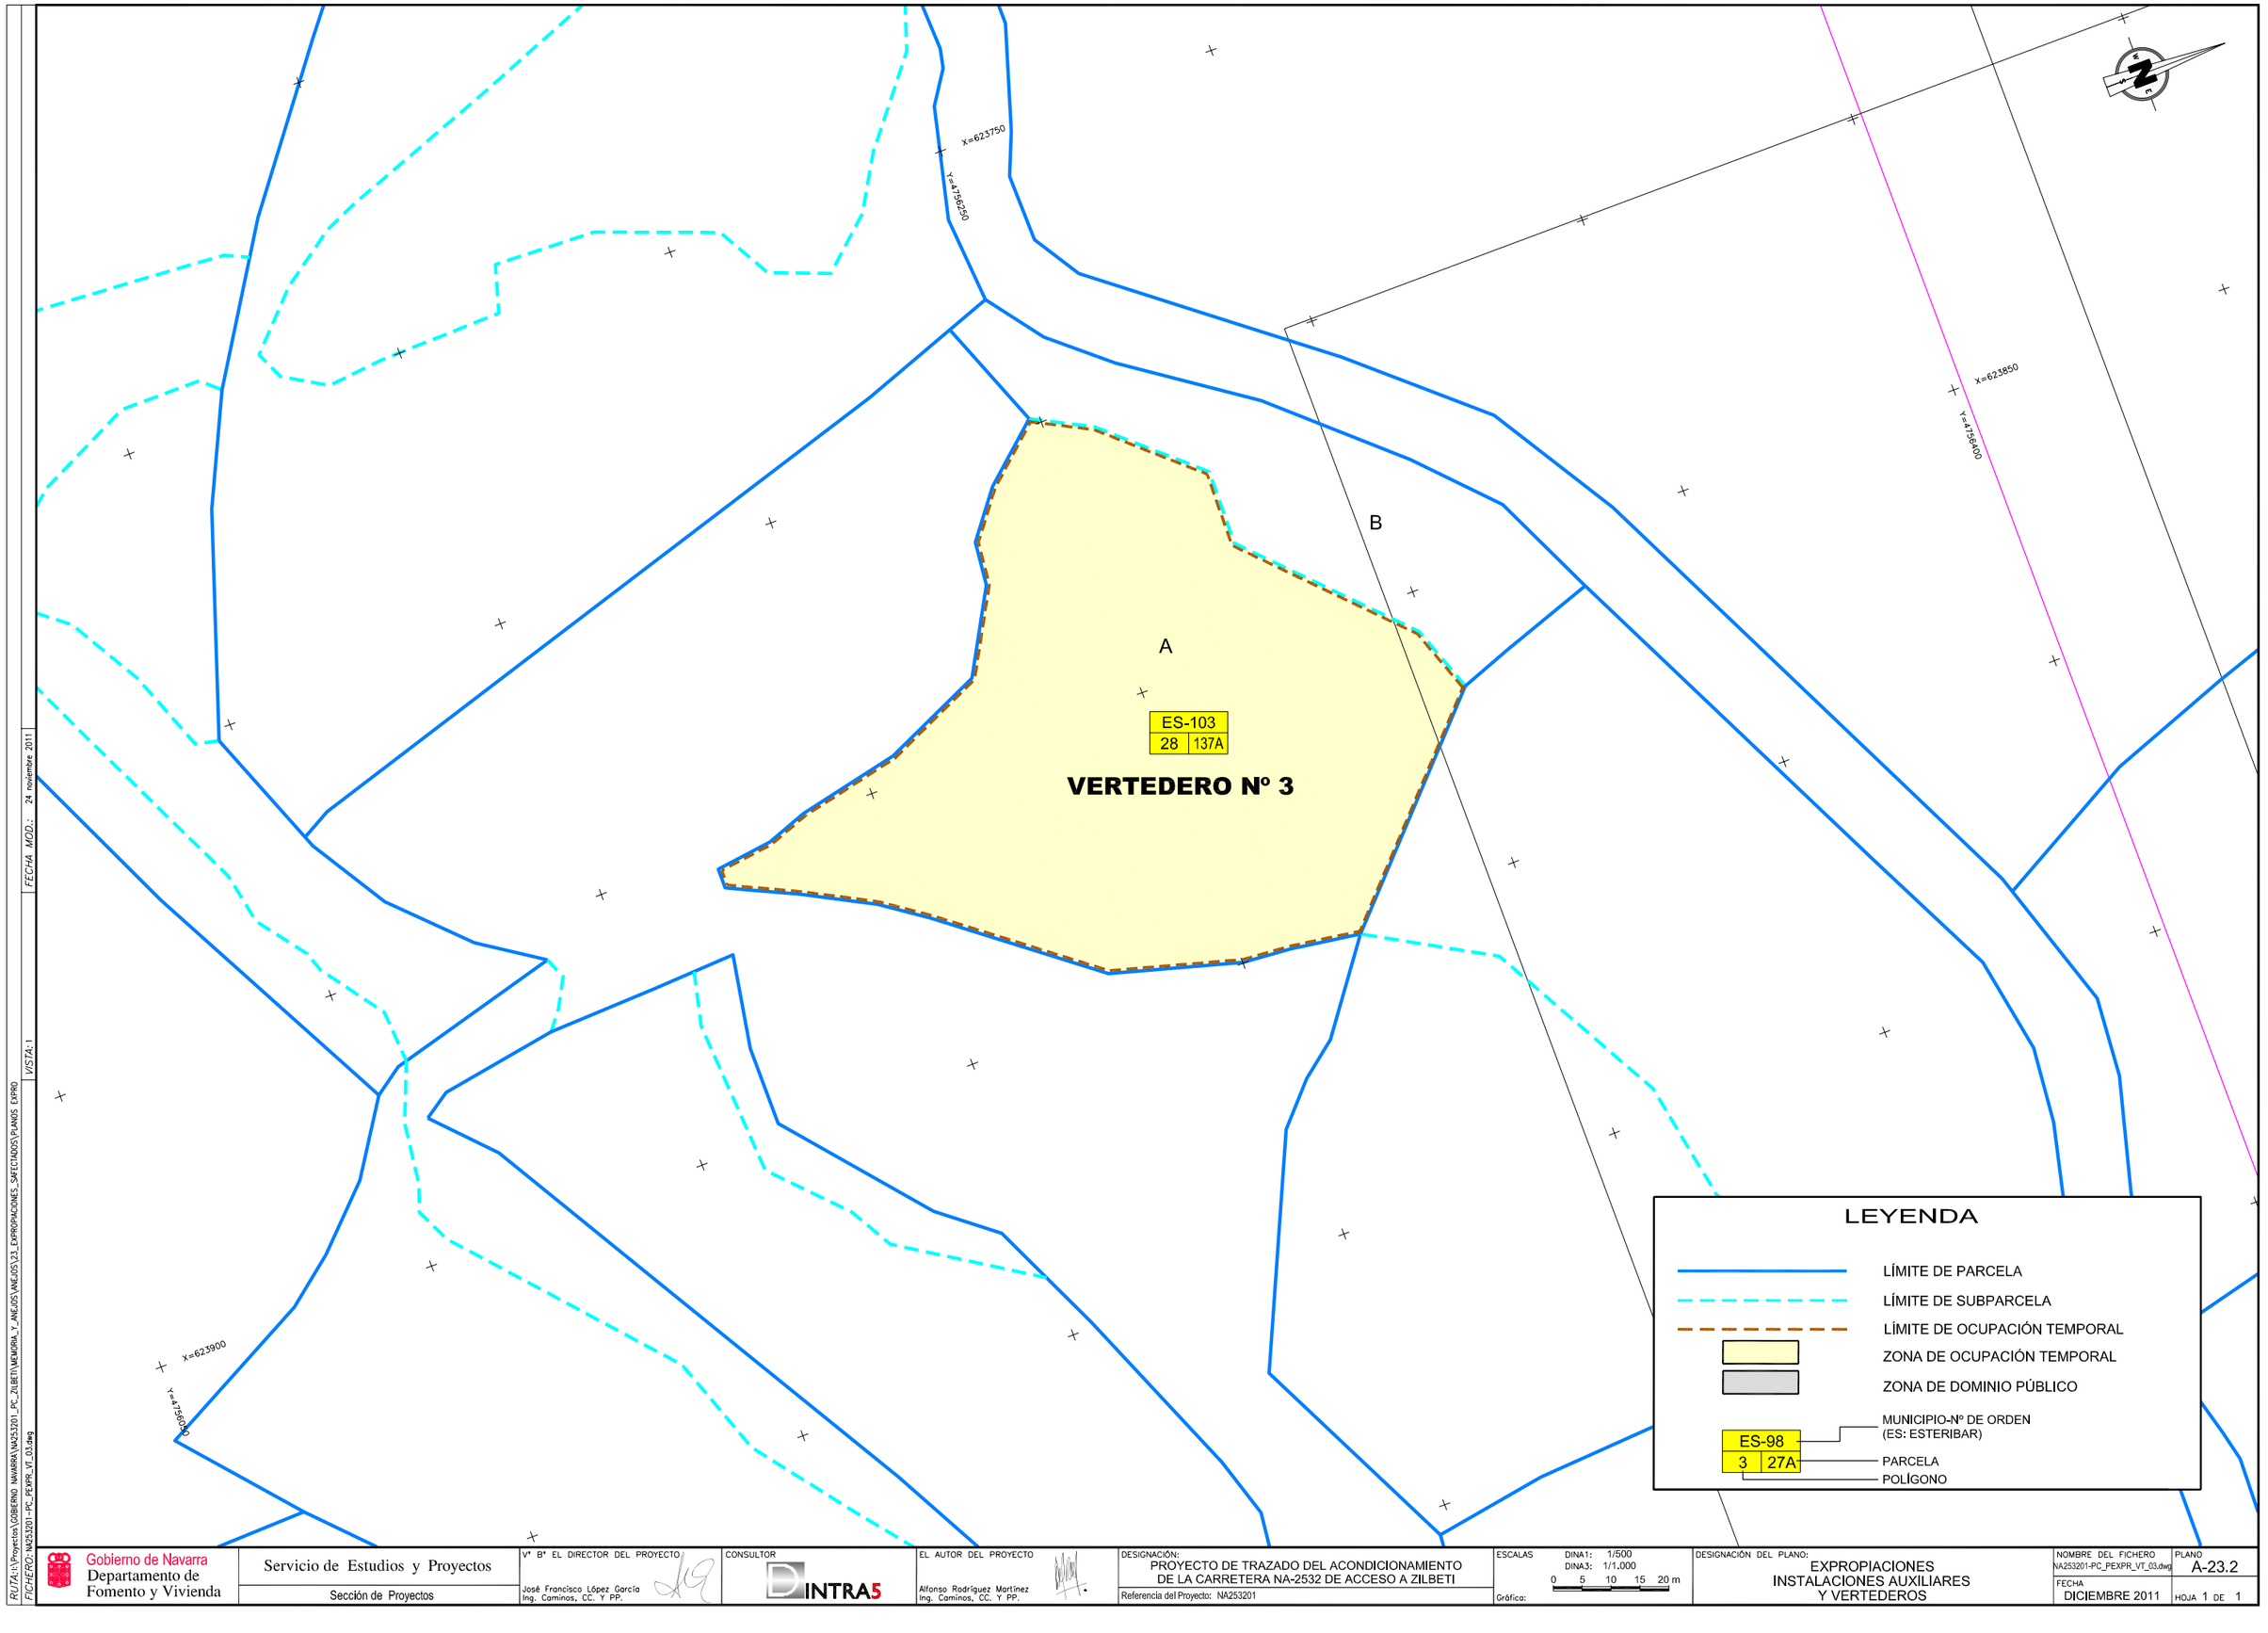

RUTA: \\ Proyectos \ GOBIERNO NAVARRA \ NA253201_PC_ZILBETI \ MEMORIA_Y_ANEJOS \ ANEJO5 \ 23_EXPROPIACIONES_SAFECTADOS \ PLANOS EXPRO
FICHERO: NA253201-PC_PEXPR_VT_03.dwg

FECHA MOD.: 24 noviembre 2011
VISTA: 1

Gobierno de Navarra
Departamento de Fomento y Vivienda

Servicio de Estudios y Proyectos
Sección de Proyectos

V° B° EL DIRECTOR DEL PROYECTO
José Francisco López García
Ing. Caminos, CC. Y PP.

CONSULTOR
INTRA5

EL AUTOR DEL PROYECTO
Alfonso Rodríguez Martínez
Ing. Caminos, CC. Y PP.


DESIGNACIÓN:
PROYECTO DE TRAZADO DEL ACONDICIONAMIENTO DE LA CARRETERA NA-2532 DE ACCESO A ZILBETI
Referencia del Proyecto: NA253201

ESCALAS
DINA1: 1/500
DINA3: 1/1.000
Gráfica: 0 5 10 15 20 m

DESIGNACIÓN DEL PLANO:
EXPROPIACIONES
INSTALACIONES AUXILIARES
Y VERTEDEROS

NOMBRE DEL FICHERO: NA253201-PC_PEXPR_VT_03.dwg
FECHA: DICIEMBRE 2011

PLANO: A-23.2
HOJA 1 DE 1

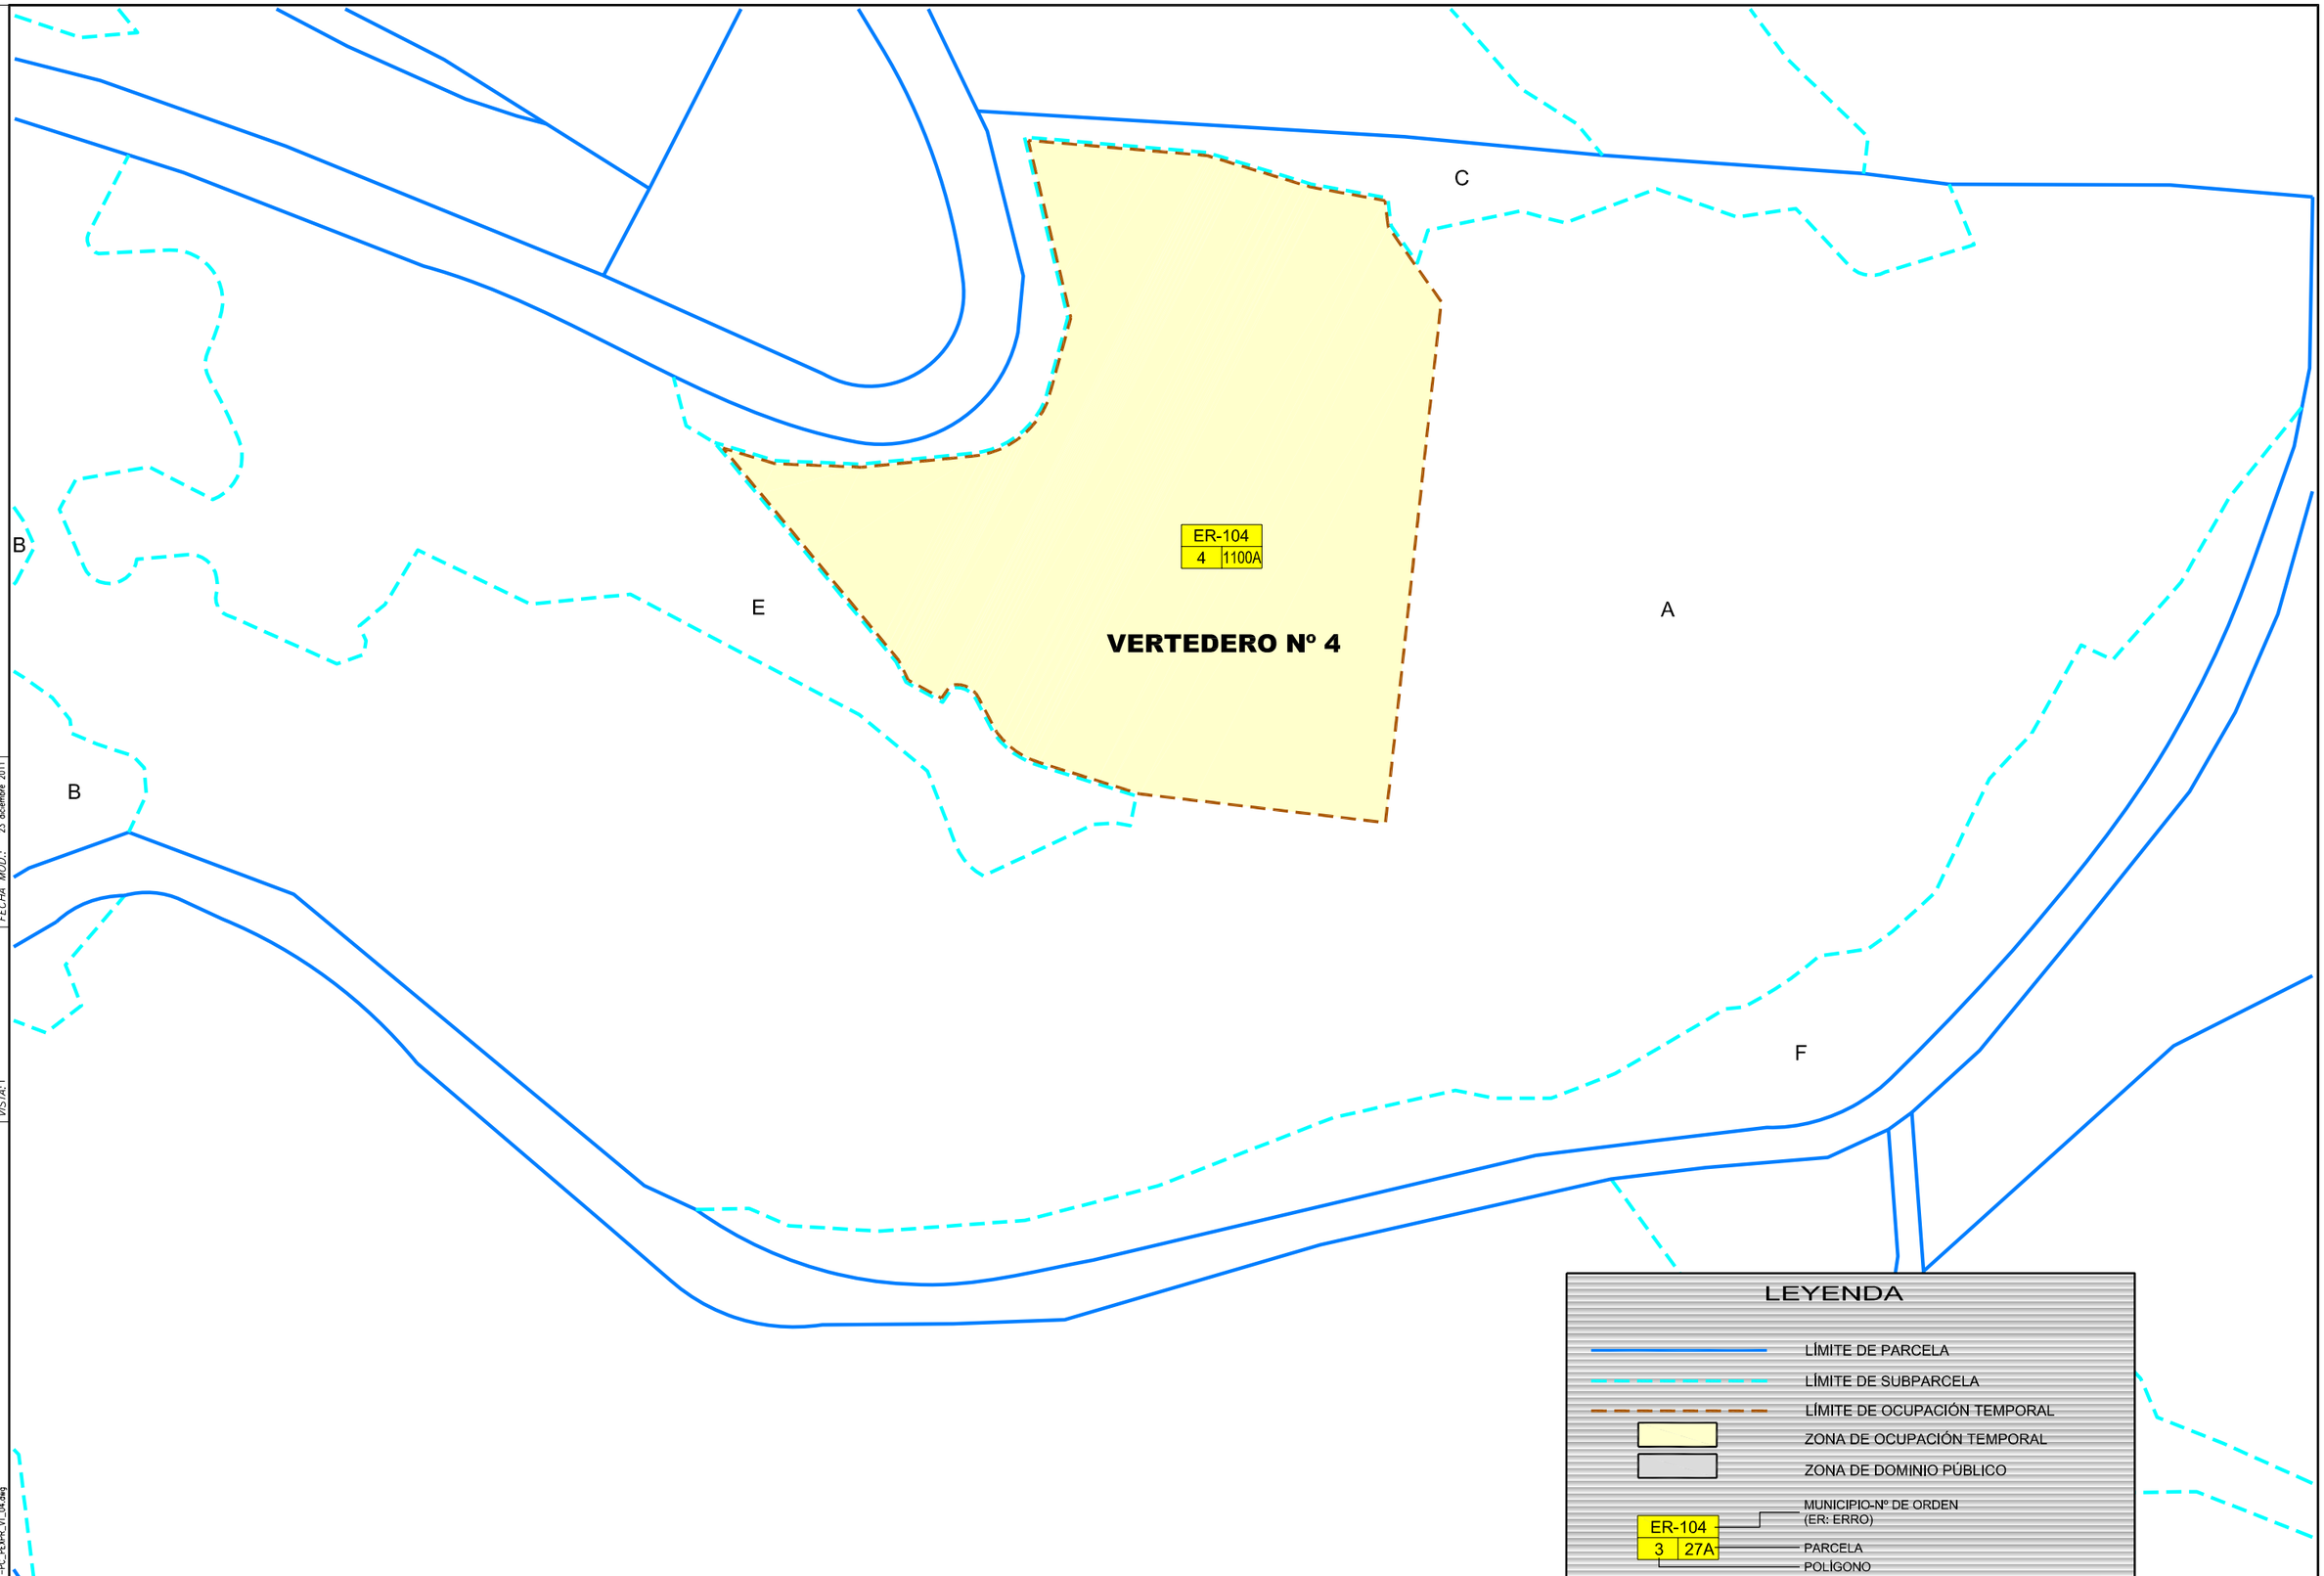

RUTA: I:\Proyectos\GOBIERNO NAVARRA\NA253201_PC_ZILBETI\MEMORIA_Y_ANEJOS\ANEJOS\23_EXPROPIACIONES_SAFECTADOS\PLANOS EXPRO
FICHERO: NA253201-PC_PEXPR_VT_04.dwg
FECHA MOD.: 23 diciembre 2011
VISTA: 1

Gobierno de Navarra
Departamento de Fomento y Vivienda

Servicio de Estudios y Proyectos
Sección de Proyectos

V° B° EL DIRECTOR DEL PROYECTO
José Francisco López García
Ing. Caminos, CC. Y PP.

CONSULTOR
DINTRA5

EL AUTOR DEL PROYECTO
Alfonso Rodríguez Martínez
Ing. Caminos, CC. Y PP.

DESIGNACIÓN:
PROYECTO DE TRAZADO DEL ACONDICIONAMIENTO DE LA CARRETERA NA-2532 DE ACCESO A ZILBETI
Referencia del Proyecto: NA253201

ESCALAS
DINA1: 1/500
DINA3: 1/1.000
Gráfica: 0 5 10 15 20 m

DESIGNACIÓN DEL PLANO:
EXPROPIACIONES
INSTALACIONES AUXILIARES
Y VERTEDEROS

NOMBRE DEL FICHERO: NA253201-PC_PEXPR_VT_04.dwg
PLANO: A-23.2
FECHA: DICIEMBRE 2011
HOJA 1 DE 1