

### LEYENDA

	HIDROSIEMBRA EN TALUDES DE DESMORTE
	HIDROSIEMBRA EN TALUDES DE TERRAPLEN
	CARRETERA NUEVO TRAZADO
	CARRETERA EXISTENTE



### ORDENACION ECOLOGICA, ESTETICA Y PAISAJISTICA

MEDIANA: PLANTACION MONOESPECIE CON LONGITUD DE 250 m.	PASO SUPERIOR	PASO INFERIOR
ELEAGNUS ANGSTIFALIA	JUNIPERUS OXYCEDRUS	JUNIPERUS OXYCEDRUS
ELEAGNUS PURPUREA	JUNIPERUS PHOENICEA	JUNIPERUS PHOENICEA
NERIUM OLEANDER	ROSMARINUS OFFICINALIS	ROSMARINUS OFFICINALIS
	SPARTUM JUNCEUM	SPARTUM JUNCEUM
	JUNIPERUS OXYCEDRUS	JUNIPERUS PHOENICEA
	JUNIPERUS PHOENICEA	ROSMARINUS OFFICINALIS
	QUERCUS ILEX ROTUNDIFOLIA	QUERCUS ILEX ROTUNDIFOLIA
	QUERCUS COCCIFERA	QUERCUS COCCIFERA
	CUPRESSUS SEMPERVIRENS	ROSA CANINA
	PINUS BLEPENSIS	SALIX ELEAGNIS
	THYMUS VULGARIS	CORNUS SANGUINEA
	THYMUS VULGARIS	TAMARIX GALLICA

**PLATAFORMA DE ENLACE:**  
 CUPRESSUS SEMPERVIRENS  
 PINUS BLEPENSIS  
 QUERCUS ILEX ROTUNDIFOLIA  
 QUERCUS COCCIFERA

**ZONAS DE RIBERA: ENTRADAS Y SALIDAS DE D.F.**  
 ROSA CANINA  
 SALIX ELEAGNIS  
 CORNUS SANGUINEA  
 TAMARIX GALLICA



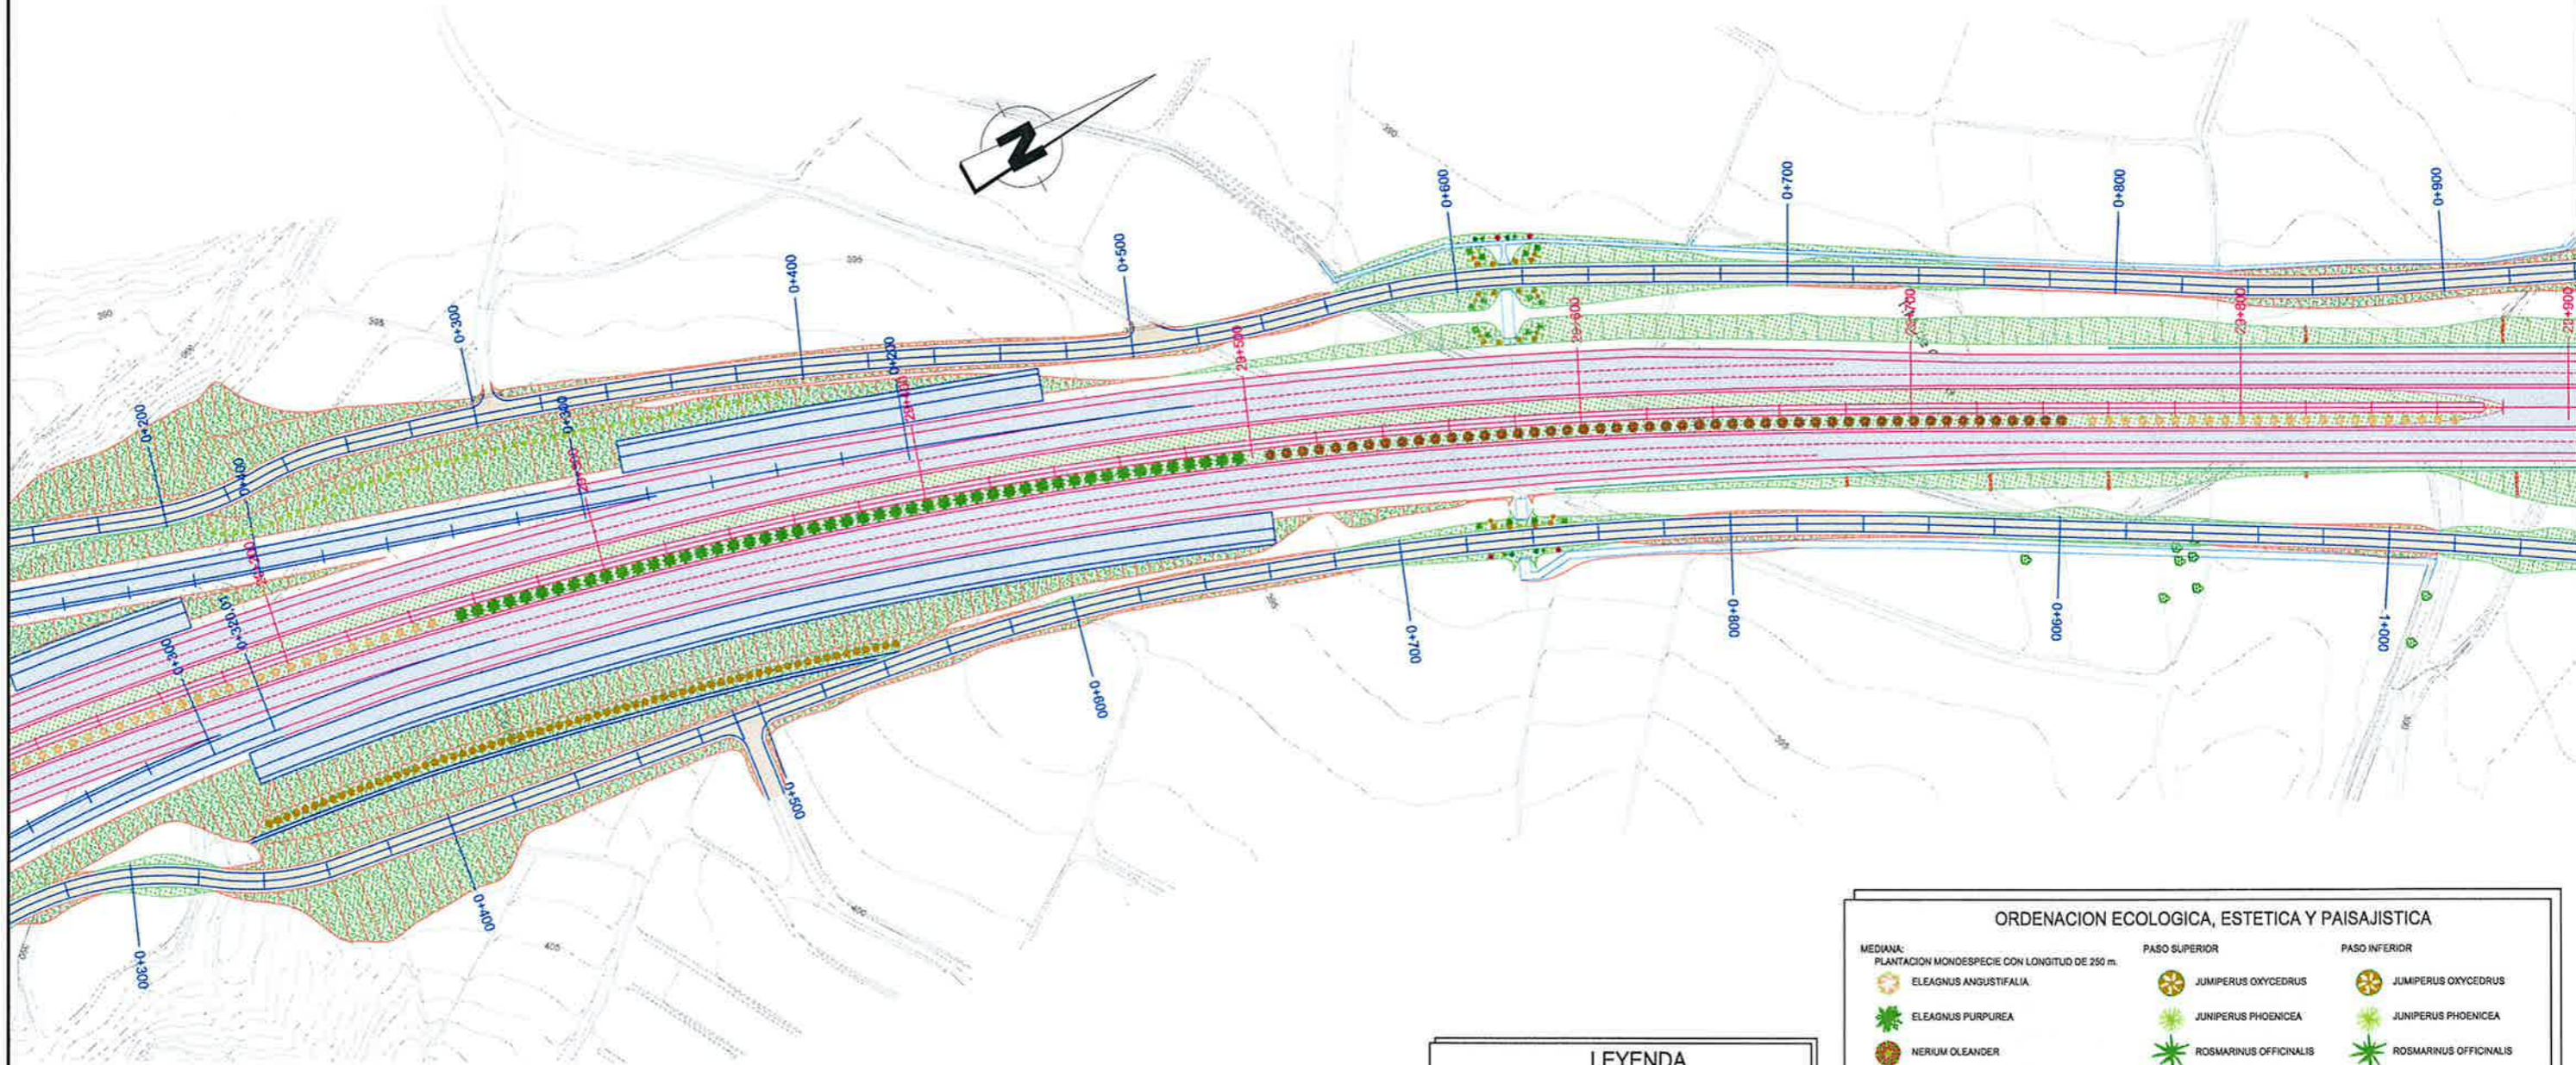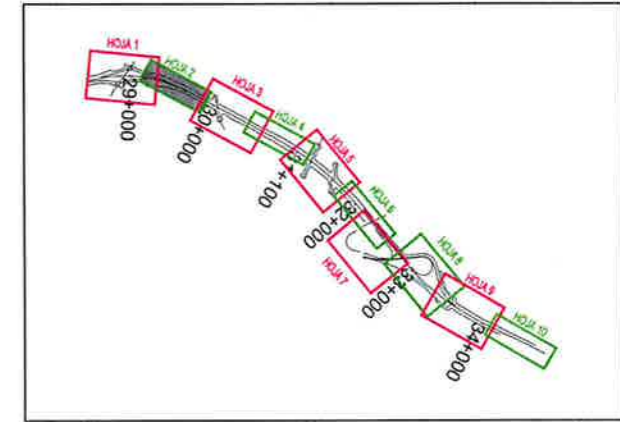

### LEYENDA

	HIDROSIEMBRA EN TALUDES DE DESMONTE
	HIDROSIEMBRA EN TALUDES DE TERRAPLEN
	CARRETERA NUEVO TRAZADO
	CARRETERA EXISTENTE

### ORDENACION ECOLOGICA, ESTETICA Y PAISAJISTICA



MEDIANA: PLANTACION MONOESPECIE CON LONGITUD DE 250 m.	PASO SUPERIOR	PASO INFERIOR
ELEAGNUS ANGUSTIFALIA	JUNIPERUS OXYCEDRUS	JUNIPERUS OXYCEDRUS
ELEAGNUS PURPUREA	JUNIPERUS PHOENICEA	JUNIPERUS PHOENICEA
NERIUM OLEANDER	ROSMARINUS OFFICINALIS	ROSMARINUS OFFICINALIS
	SPARTUM JUNCEUM	SPARTUM JUNCEUM

TALUDES EN DESMONTE Y TERRAPLEN	PLATAFORMA DE ENLACE:	ZONAS DE RIBERA: ENTRADAS Y SALIDAS DE O.F.
JUNIPERUS OXYCEDRUS	CUPRESSUS SEMPERVIRENS	ROSA CANINA
JUNIPERUS PHOENICEA	PINUS BELPENSIS	SALIX ELEAGNOS
QUERCUS ILEX ROTUNDIFOLIA	QUERCUS COCCOIFERA	CORNUS SANGUINEA
QUERCUS COCCOIFERA		TAMARIX GALLICA

- EN DESMONTE 1und. / 3ml.  
- EN TERRAPLEN 1und. / 10ml.



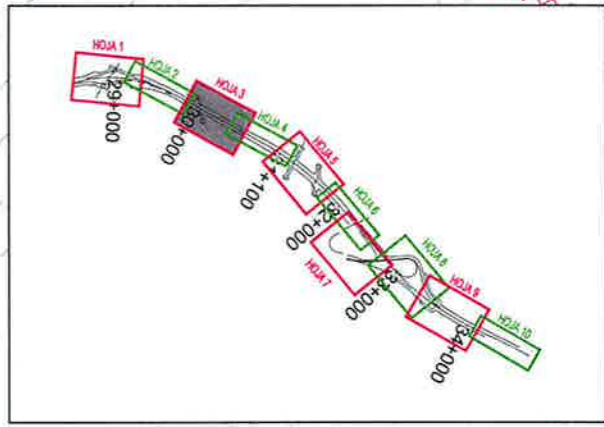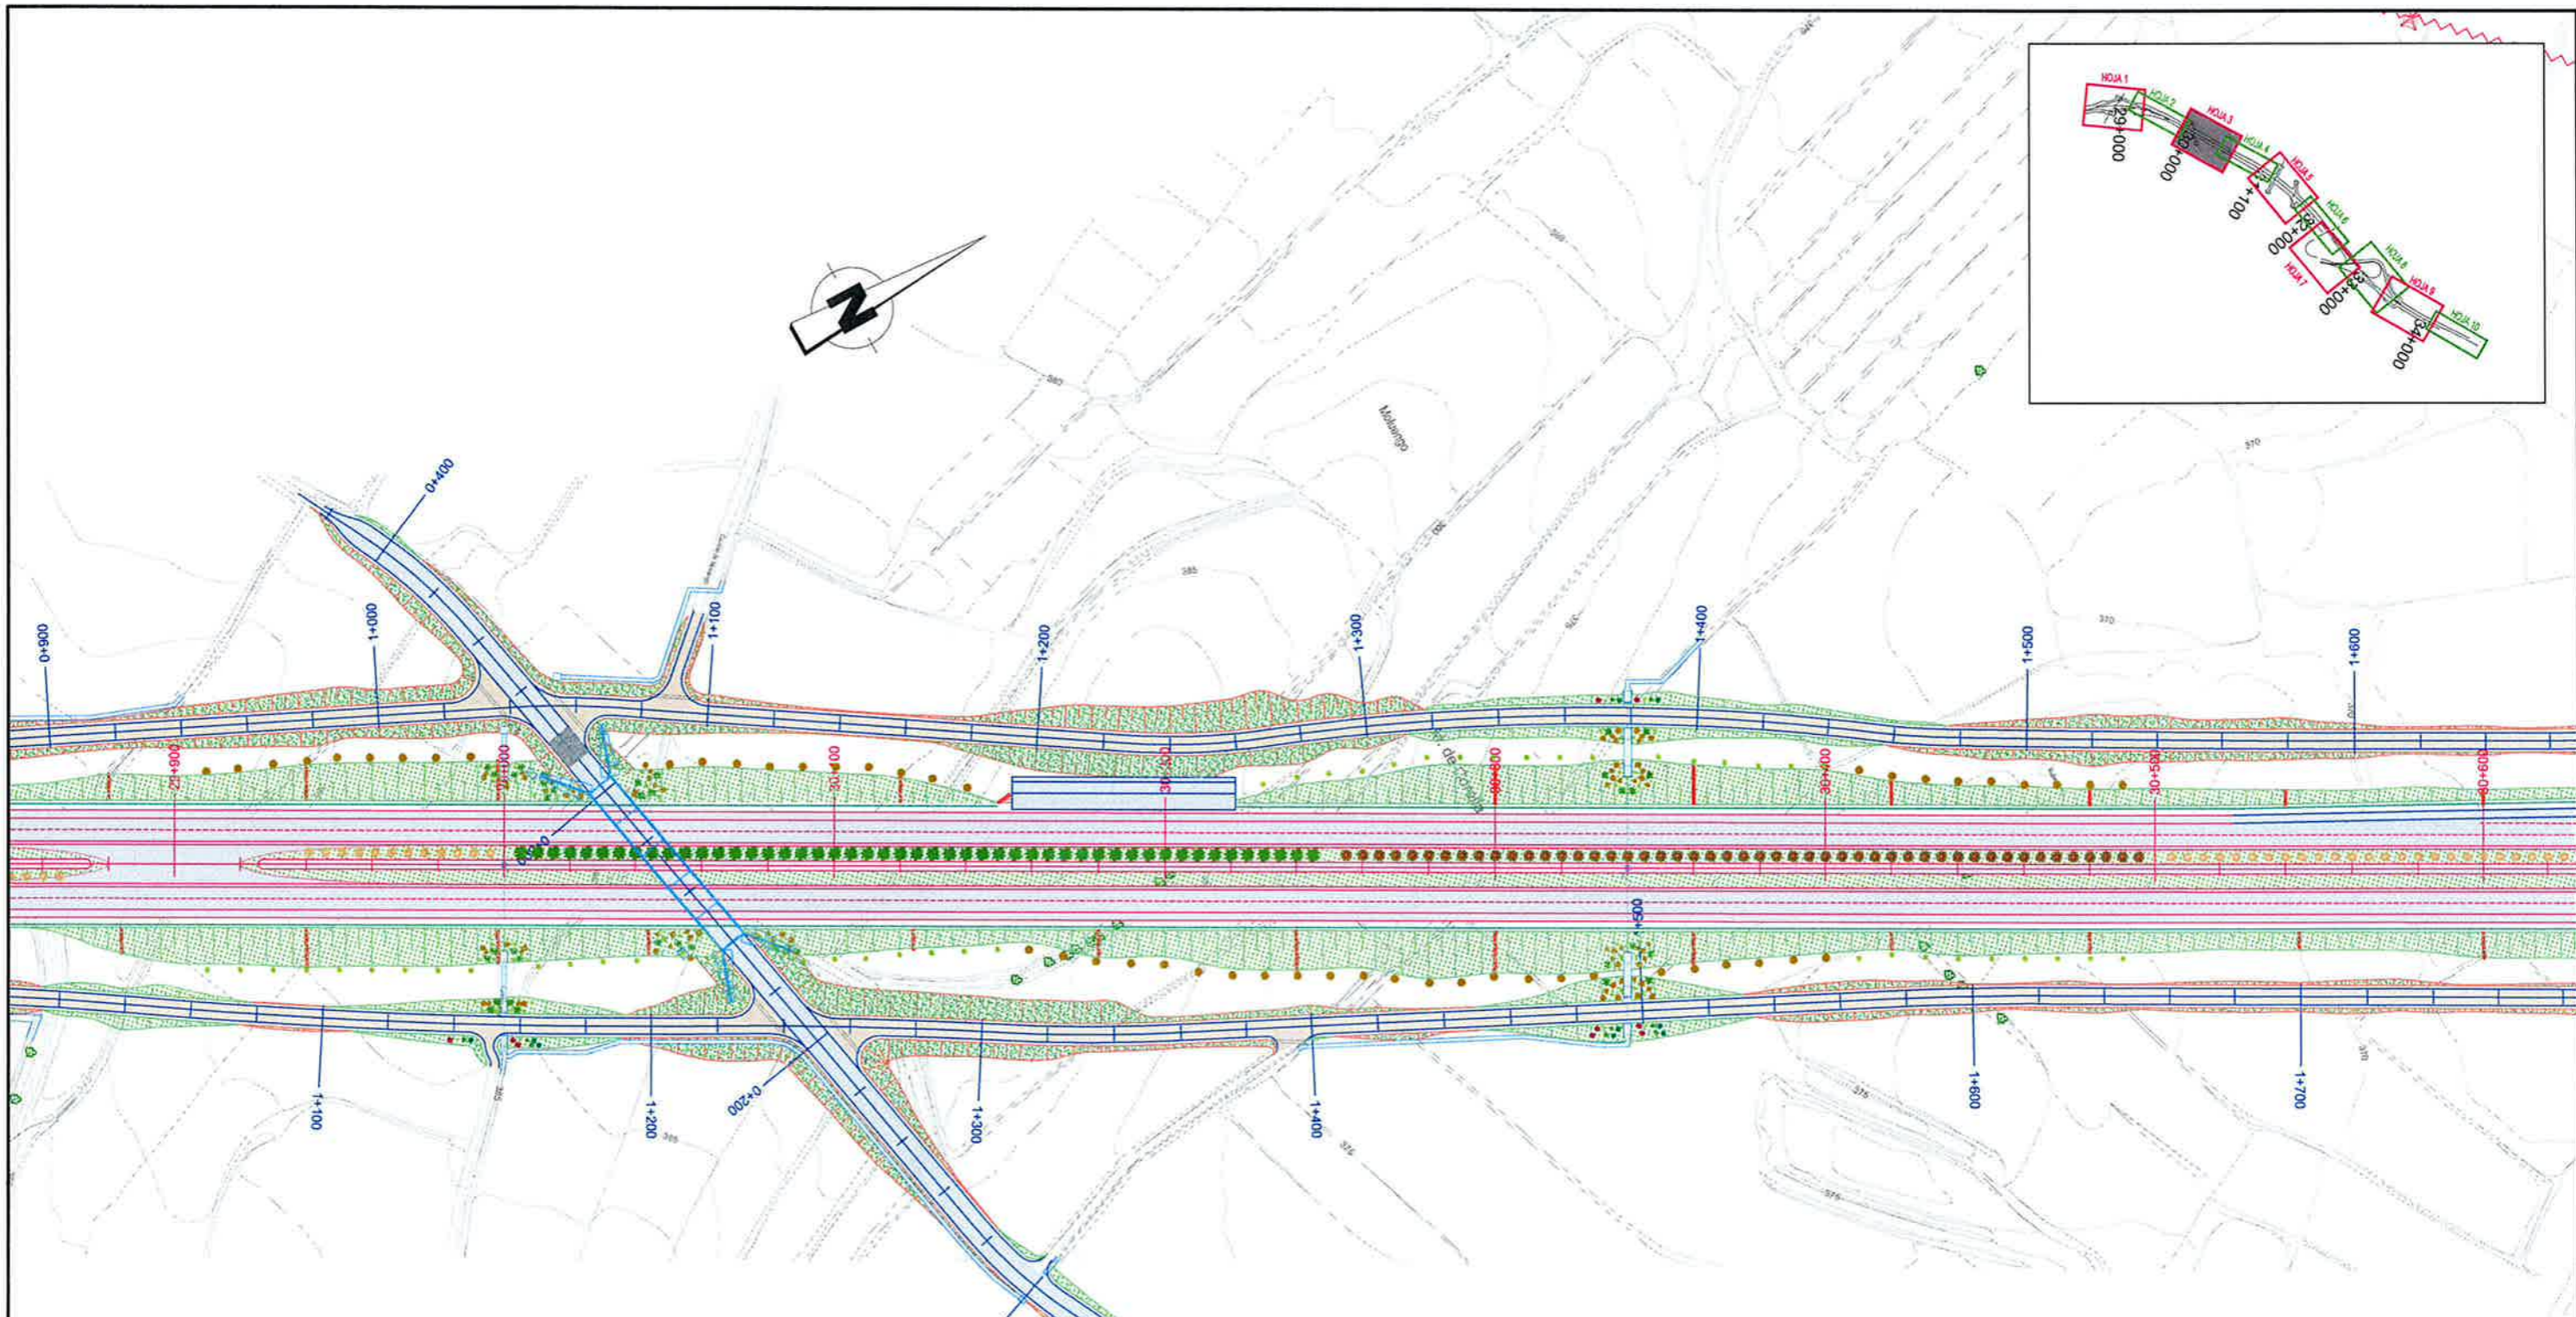

**LEYENDA**

	HIDROSIEMBRA EN TALUDES DE DESMONTE
	HIDROSIEMBRA EN TALUDES DE TERRAPLEN
	CARRETERA NUEVO TRAZADO
	CARRETERA EXISTENTE

**ORDENACION ECOLOGICA, ESTETICA Y PAISAJISTICA**

MEDIANA: PLANTACION MONOESPECIE CON LONGITUD DE 250 m.	PASO SUPERIOR	PASO INFERIOR
ELEAGNUS ANGUSTIFALIA	JUNIPERUS OXYCEDRUS	JUNIPERUS OXYCEDRUS
ELEAGNUS PURPUREA	JUNIPERUS PHOENICEA	JUNIPERUS PHOENICEA
NERIUM OLEANDER	ROSMARINUS OFFICINALIS	ROSMARINUS OFFICINALIS
	SPARTUM JUNCEUM	SPARTUM JUNCEUM

TALUDES EN DESMONTE Y TERRAPLEN	PLATAFORMA DE ENLACE:	ZONAS DE RIBERA: ENTRADAS Y SALIDAS DE O.F.
JUNIPERUS OXYCEDRUS	CUPRESSUS SEMPERVIRENS	ROSA CANINA
JUNIPERUS PHOENICEA	PINUS BLEPENSIS	SALIX ELEAGNOS
QUERCUS ILEX ROTANDIFOLIA	QUERCUS COCCIFERA	CORNUS SANGUINEA
		TAMARIX GALLICA

- EN DESMONTE 1und. / 3ml.  
- EN TERRAPLEN 1und. / 10ml.