




PLANTA
ESCALA 1/400

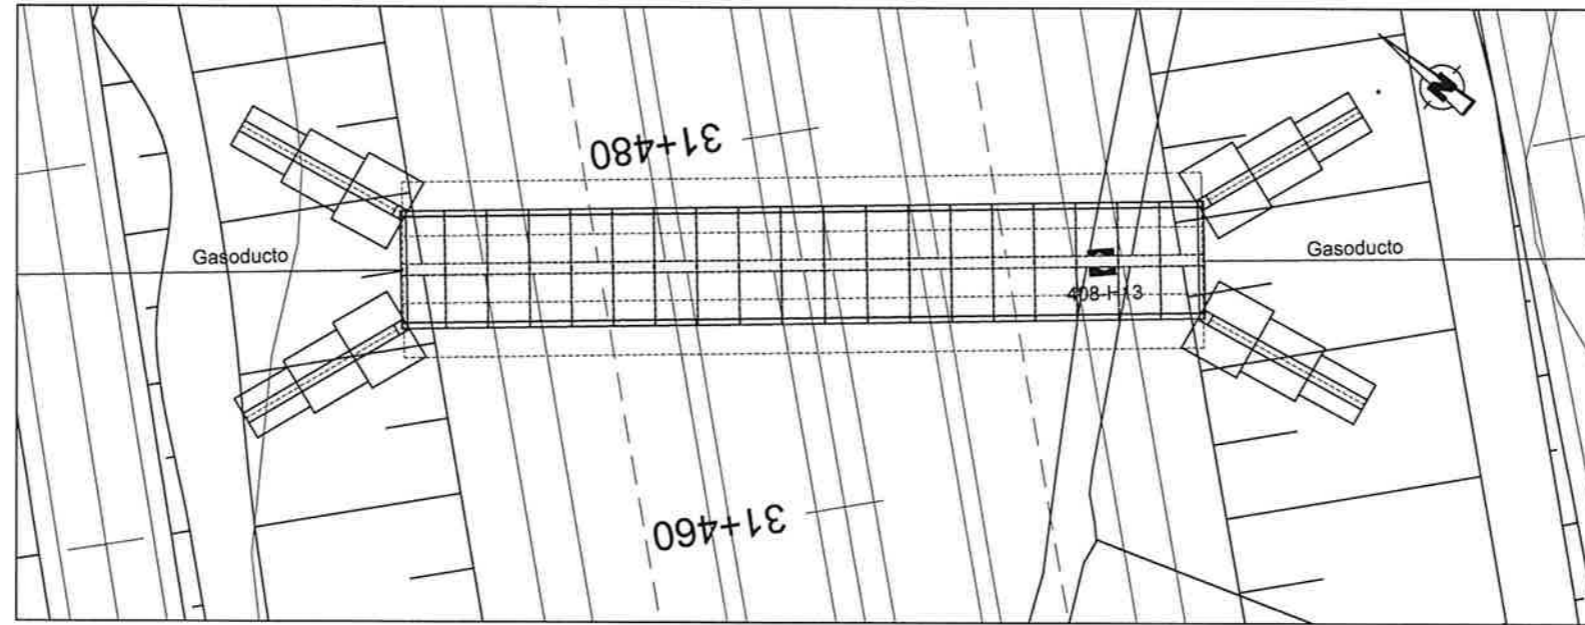

SECCIÓN TRANSVERSAL
ESCALA 1/200

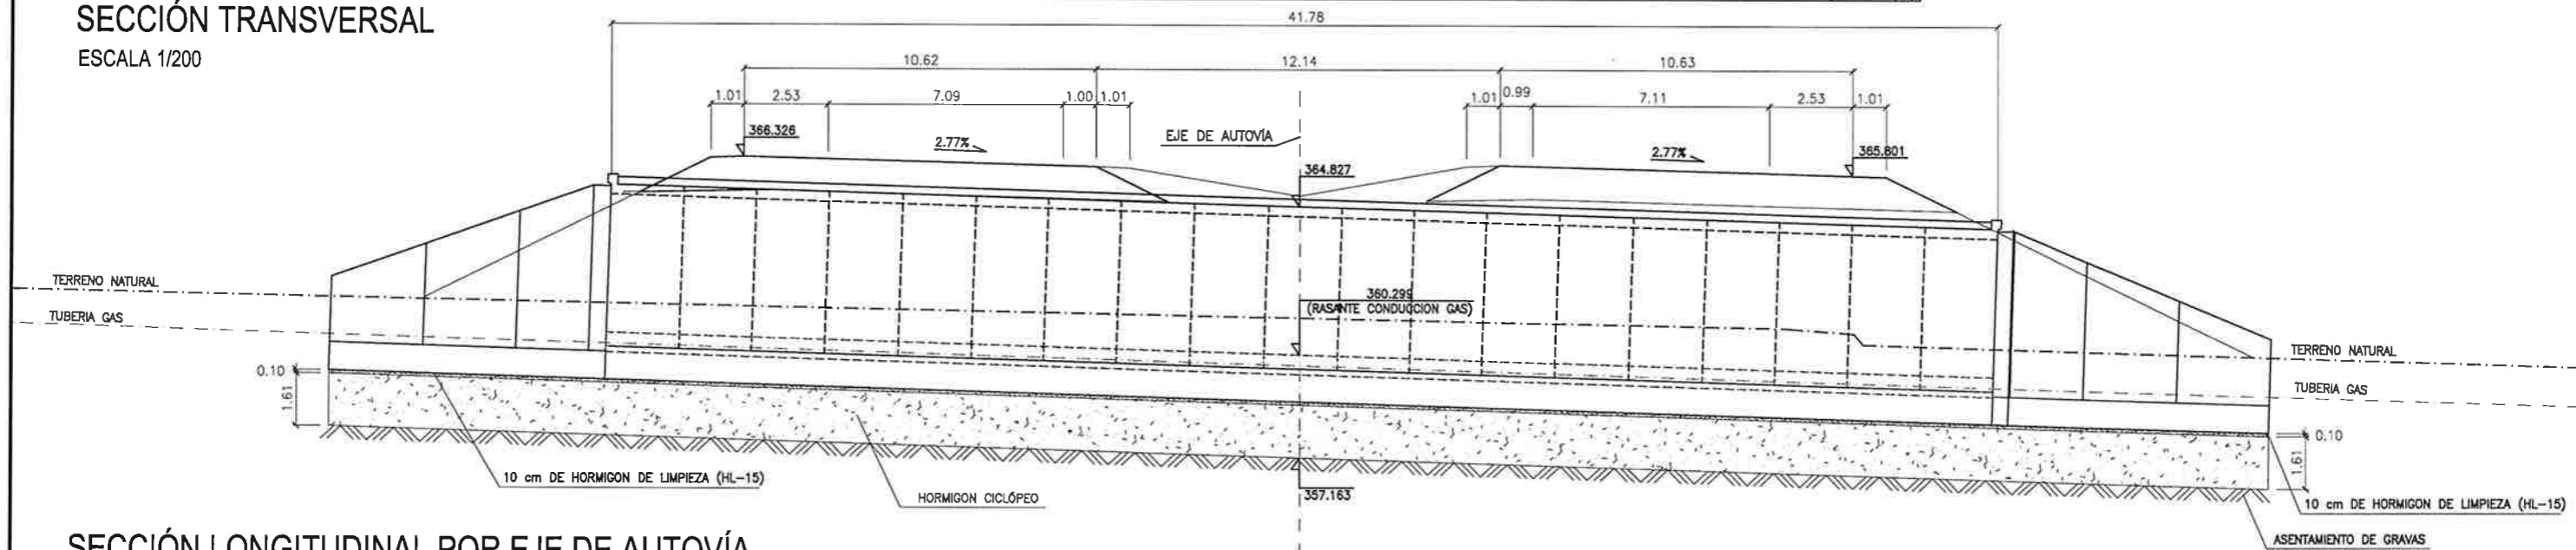

SECCIÓN LONGITUDINAL POR EJE DE AUTOVÍA
ESCALA 1/150

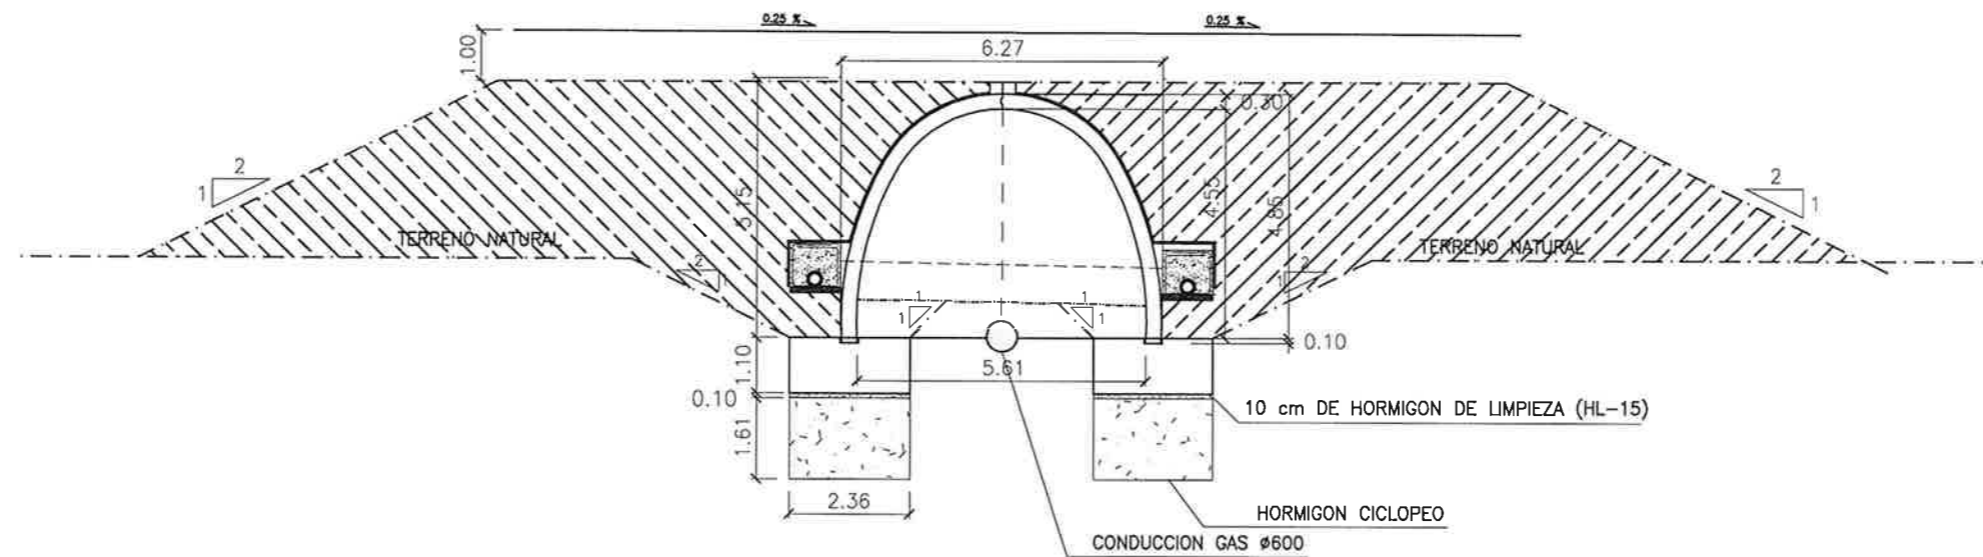

MATERIAL GRANULAR (SUELO SELECCIONADO COMPACTADO AL 100 % P.M. (PROCTOR MODIFICADO) (*) (CBR > 20))