

LEYENDA

	CANALIZACION PROYECTADA
	CANALIZACION EXISTENTE
	ARQUETA PROYECTADA
	ARQUETA EXISTENTE

ARQUETA 03 Y 04 DE DIMENSIONES 1,5X1,5X1


LINEA 13.2 KV. "CORELLA-NORTE"

ESCALAS V-1/1000 H-1/4000

CLAVE: 4639-01


COND. PROY. = EXISTENTE

ZONA A

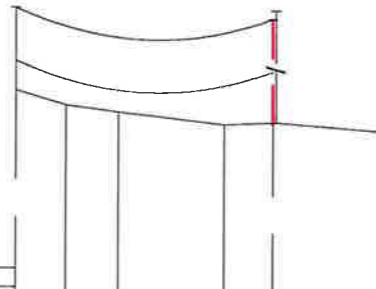

NORMAS: MTDYC	
PLANO DE COMPARACION 325 M.	
DISTANCIAS PARCIALES	
0 135	
DISTANCIAS AL ORIGEN	
0 135	
SERIE	
1	
TIPO CONDUCTOR	
LA-56 (47-AL-1/8-ST1A) EXISTENTE	
TENSADO	
EDS 10% ZONA A	
NUMERO	
01.22 01.23	
TIPO APOYO/ALTURA	
8-13-400 C-3000-16	
TOMA TIERRA	
1(PAT)+1(A3,5x0,6)YT	
ARMADO	
RC2-15/5/A RC1-15/5/A con SECC SLB N° BAJADA SUBT. TERM Y AUTOVALVULAS	
OBSERVACIONES	
DESM. 917-800	



LINEA 13.2 KV. "CORELLA-NORTE"

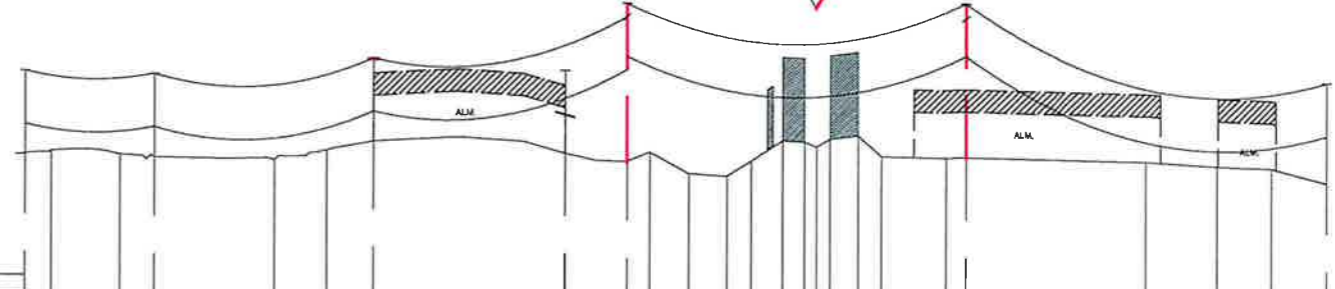

NORMAS: MTDYC	
PLANO DE COMPARACION 325 M.	
DISTANCIAS PARCIALES	
0 68 113 132 181 213 172 490 190	
DISTANCIAS AL ORIGEN	
0 68 113 132 181 213 172 490 190	
SERIE	
1	
TIPO CONDUCTOR	
LA-56 (47-AL-1/8-ST1A) EXISTENTE	
TENSADO	
EDS 10% ZONA A	
NUMERO	
78 05 78 04 78 03 78 02 01.24 77 01.25 01.26	
TIPO APOYO/ALTURA	
HV-13-630 HV-13-630 HV-13-630 C-7000-24 52E131/3,STAIA ACACA-310-AM-A-27A	
TOMA TIERRA	
1(PAT)+1(A4,5x0,6)YT 1(PAT)	
ARMADO	
RH2-15/5/A RC2-20/5/A RC1-20/5/A con SECC GIRATORIO N° AUTOVALVULAS Y TERMINALES	
OBSERVACIONES	
DESM. HV-13-630	
APOYO 01.25 EXISTENTE DESMONTAR CABEZA, COLOC. GRUCETAS ESPECIALES PARA COND. SECCO (2M) Y TERMINALES EN FUSTE	
FUS XS N°10-58 BAJADA SUBT. TERM Y AUTOVALVULAS	

TERMINO MUNICIPAL DE CORELLA


POLIGONO N° 8

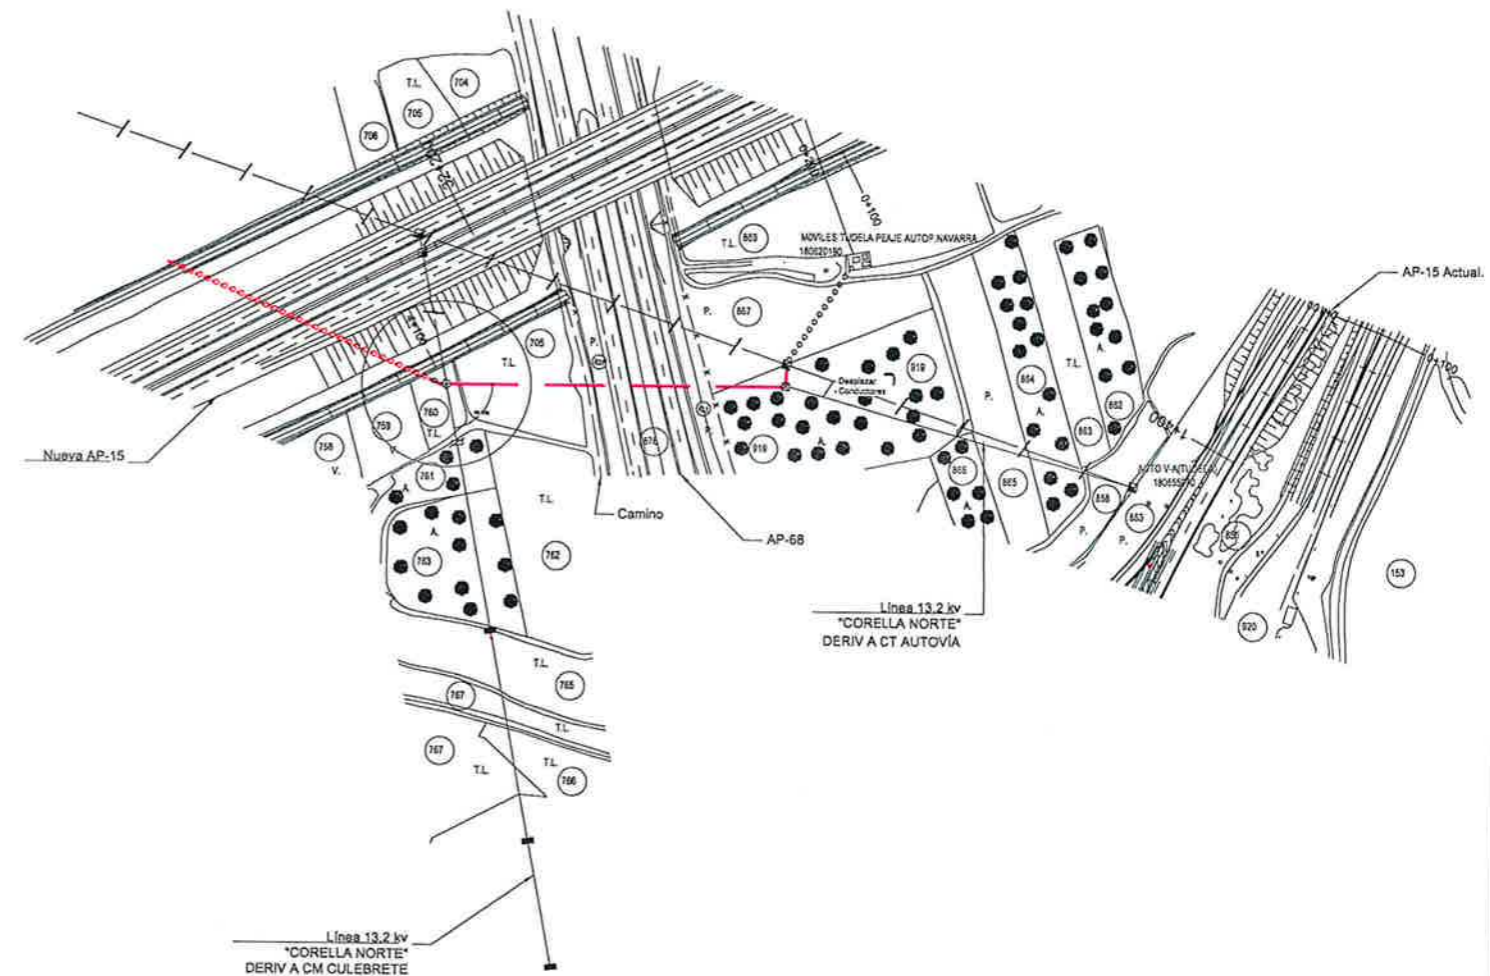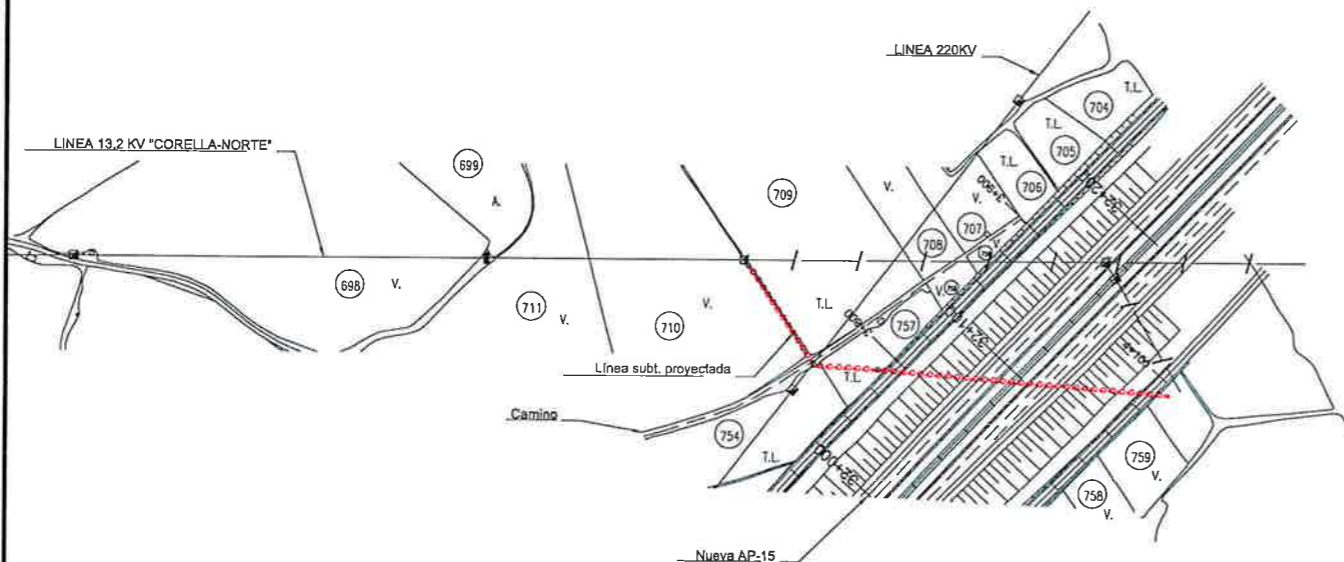


LEYENDA DE CULTIVOS


- T.L. TIERRA DE LABOR
- S. SUELO URBANO
- P. PASTOS
- M.B. MONTE BAJO
- U. ULECO
- A. ALMENDROS
- V. VÑA

DERIV. A CT MOVILES TUDELA

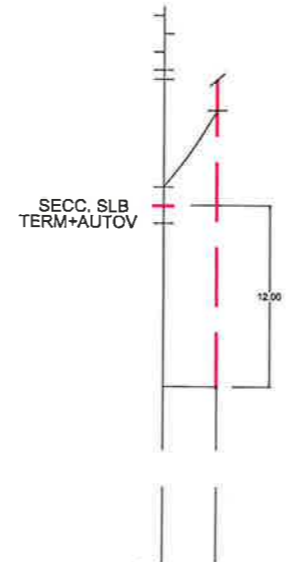



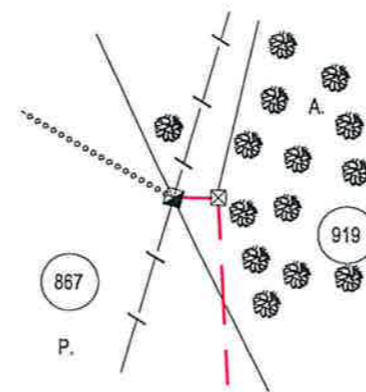

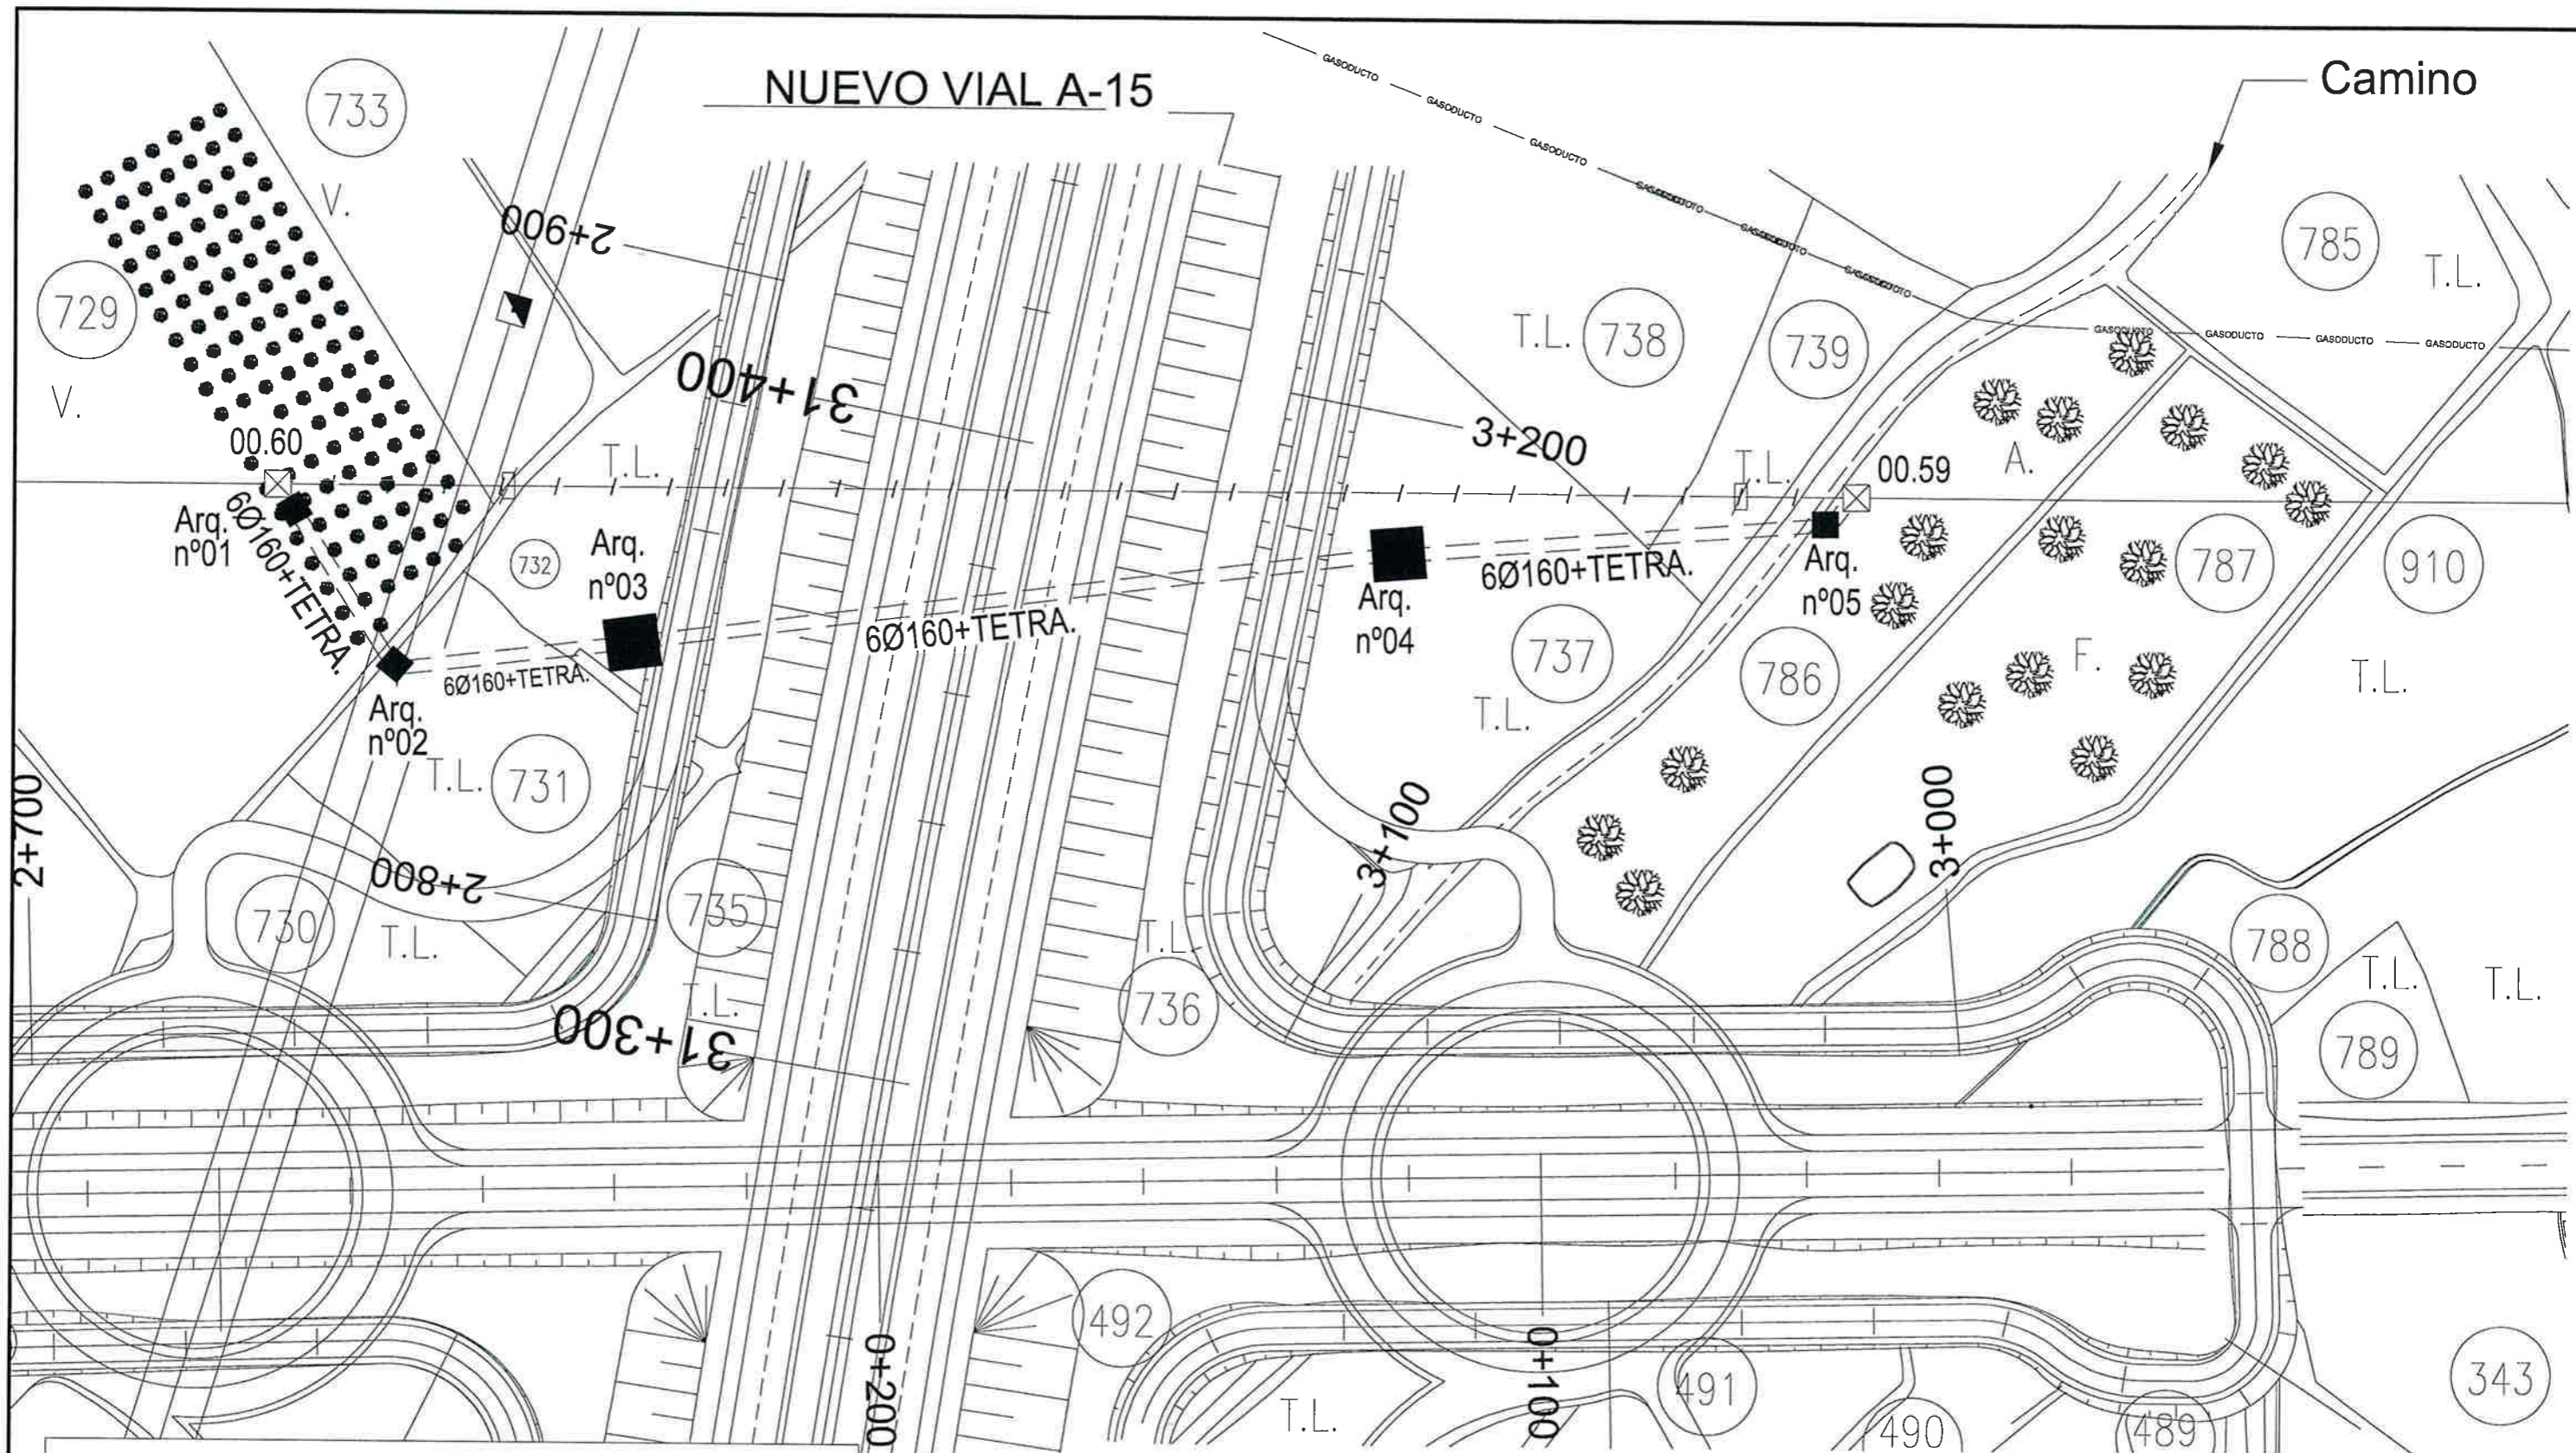
NORMAS: MTDYC	
PLANO DE COMPARACION 325 M.	
DISTANCIAS PARCIALES 11	
DISTANCIAS AL ORIGEN 0 11	
CONDUCT.	SERIE 0
	TIPO CONDUCTOR LA-56 (47-AL1/8-ST1A) EXISTENTE
	TENSADO EDS 10% ZONA A
APOYOS	NUMERO 01.25 77.01.25
	TIPO APOYO/ALTURA ACACIA-200
	TOMA TIERRA
	ARMADO COLOC. CRUCETAS ESPECIALES PARA COND. SECCIO. (2M) Y TERMINALES EN FUSTE
OBSERVACIONES	DESM. E31-S-5TA DESMONTAR CABEZA APOYO 01.25





LEYENDA

-  CANALIZACION PROYECTADA
 -  CANALIZACION EXISTENTE
 -  ARQUETA PROYECTADA
 -  ARQUETA EXISTENTE
 -  TUBO PVC RIGIDO DE 160 mm Ø
- ARQUETA 03 Y 04 DE DIMENSIONES 1,5X1,5X1

