



**SECCION TIPO DE AUTOVIA EN TERRAPLEN. TRAMO RECTO**  
 ESCALA 1:250


**CATEGORÍA DE TRAFICO T1**

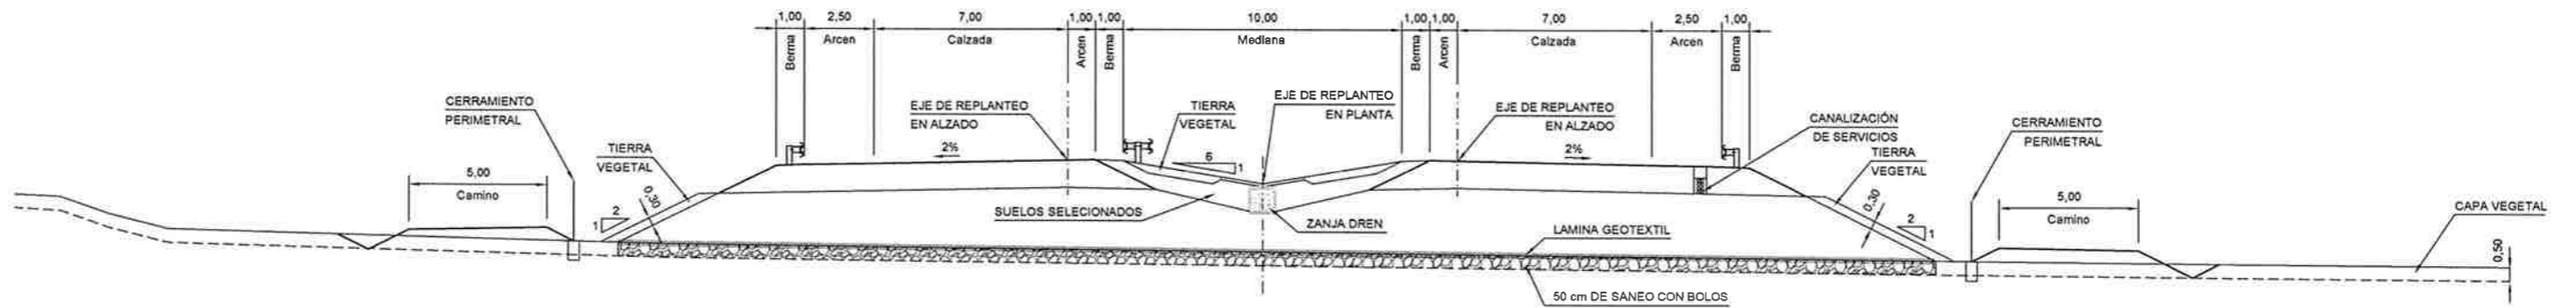


**DETALLE DE FIRME PARA CATEGORÍA DE TRAFICO T1**  
 ESCALA 1:50

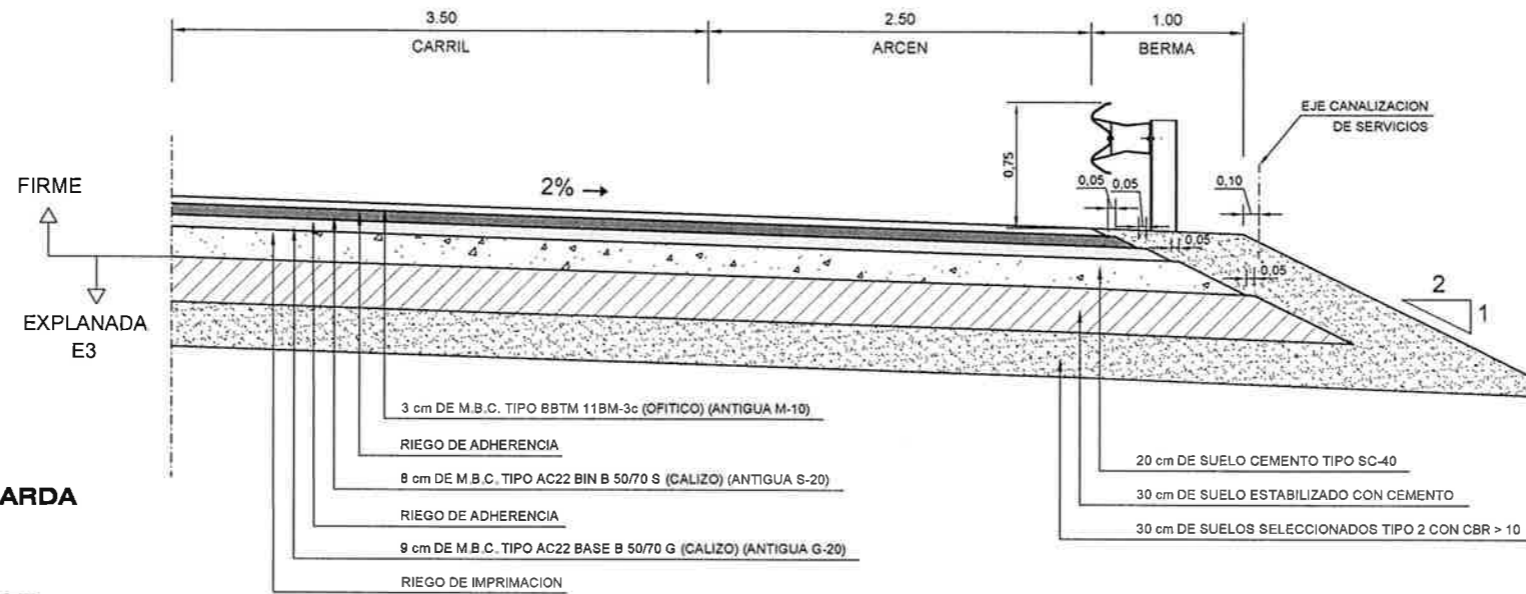

**DETALLE ZANJA DE DRENAJE**

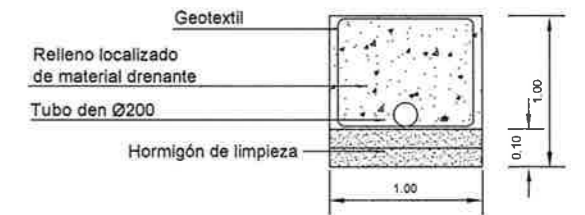


**DETALLE -1-  
 DETALLE DE CUNETETA DE GUARDA**  
 S/E

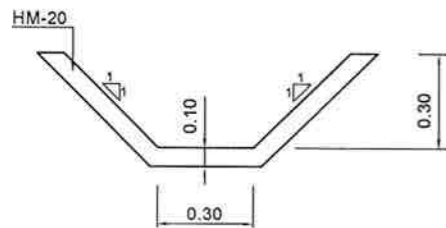

**SECCION TIPO DE AUTOVIA EN DESMORTE. TRAMO CURVO**  
 ESCALA 1:250


**CATEGORÍA DE TRAFICO T1**

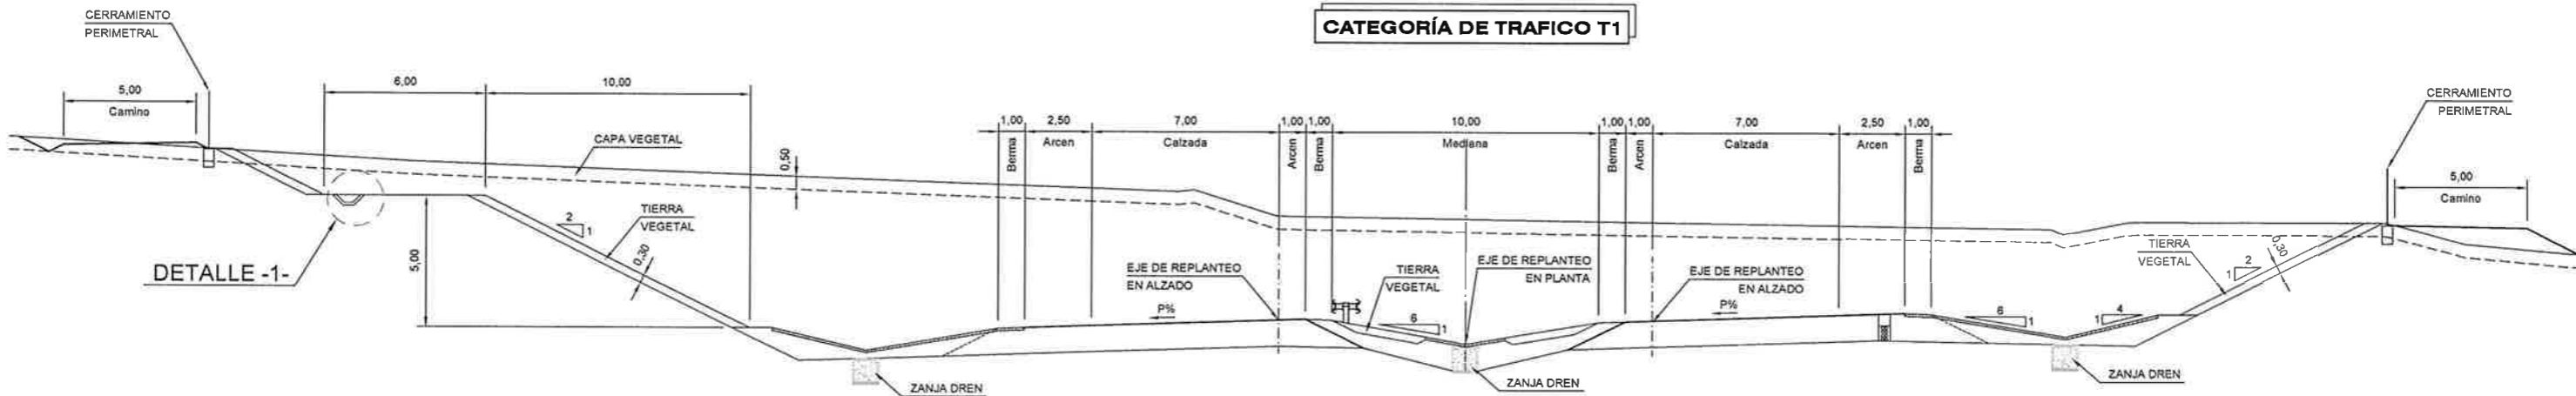

**SECCION TIPO DE AUTOVIA COINCIDENTE CON AP-15**

ESCALA 1:200

**CATEGORÍA DE TRAFICO T1**

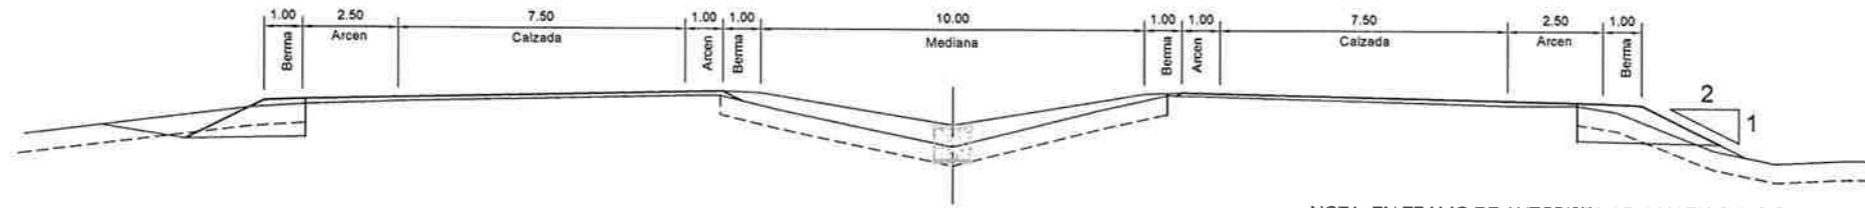


NOTA: EN TRAMO DE AUTOPISTA AP-15 Y EN FUNCION DEL ESPESOR DE FIRME A EXTENDER SE PROCEDERA A LA DEMOLICION DEL ARCEN

**SECCION TIPO E3 - RAMAL 2 (EJE CONEXION AP-15 (PAMPLONA) - AP68)**

ESCALA 1:200


**CATEGORÍA DE TRAFICO T1**

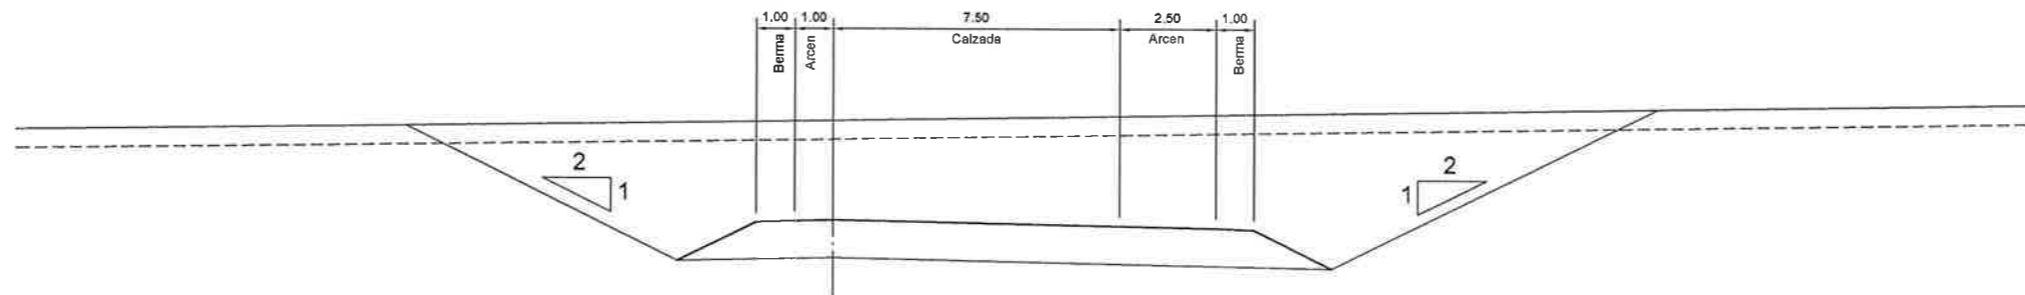

**SECCION TIPO E3 - RAMAL 4 (EJE AP-68 - AP-15 (PAMPLONA))**

ESCALA 1:200

**CATEGORÍA DE TRAFICO T1**

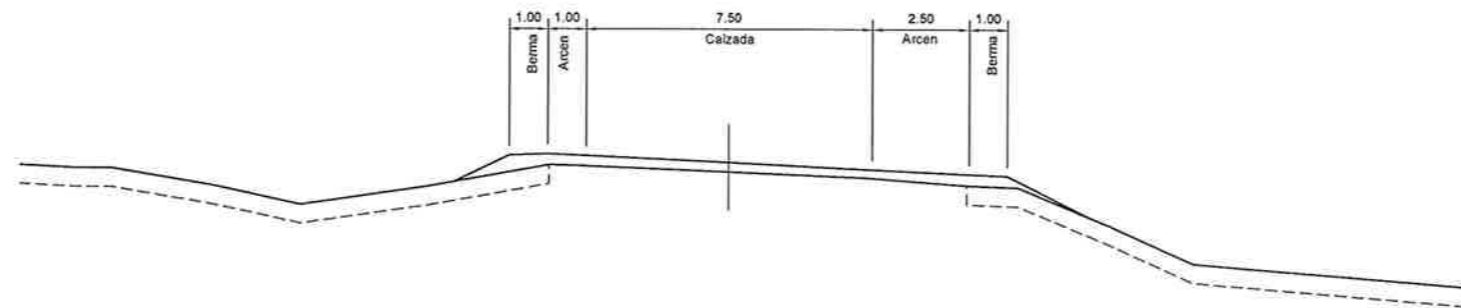

NOTA: EN TRAMO DE AUTOPISTA AP-15 Y EN FUNCION DEL ESPESOR DE FIRME A EXTENDER SE PROCEDERA A LA DEMOLICION DEL ARCEN

**DETALLE DE FIRME EN ESTRUCTURA EN LA PLATAFORMA DE LA AUTOVIA**


S/E



**SECCION TIPO ENTRE GLORIETAS**


ESCALA 1:200

**CATEGORÍA DE TRAFICO T31**

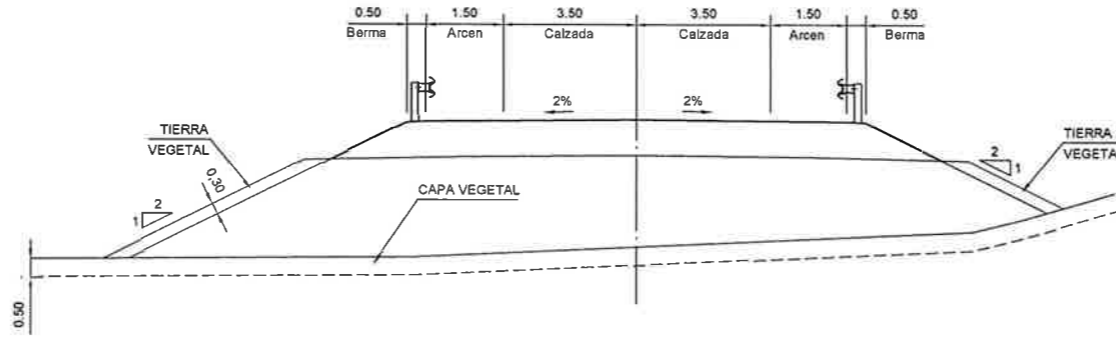

**BORDILLO REMONTABLE**


S/E

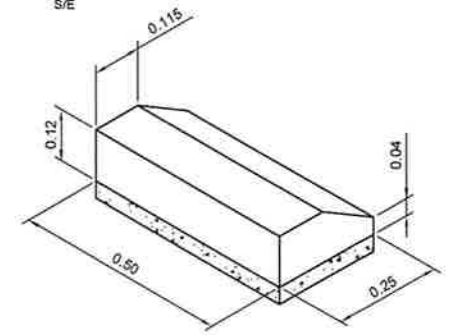

**SECCION TIPO EN GLORIETAS DE ENLACE**


ESCALA 1:200

**CATEGORÍA DE TRAFICO T31**

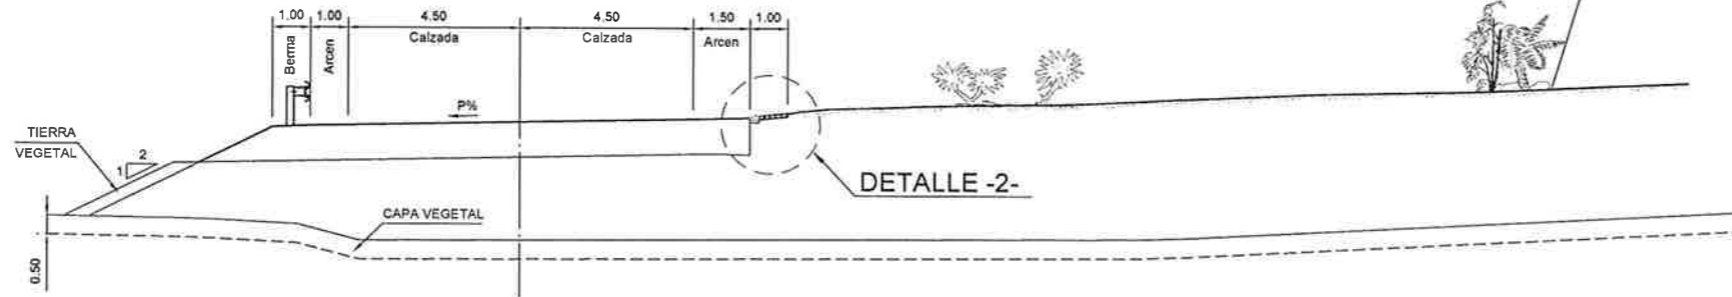


**DETALLE -2-**

ESCALA 1:50

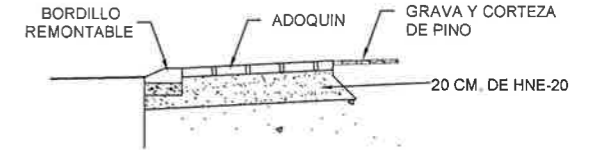


**ISLETA**

S/E

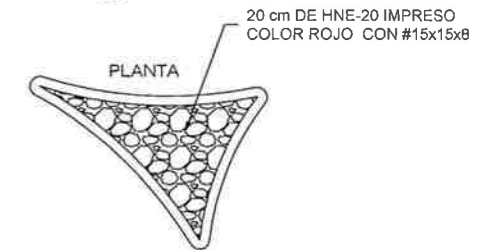

**DETALLE DE FIRME PARA CATEGORÍA DE TRAFICO T31**


ESCALA 1:50

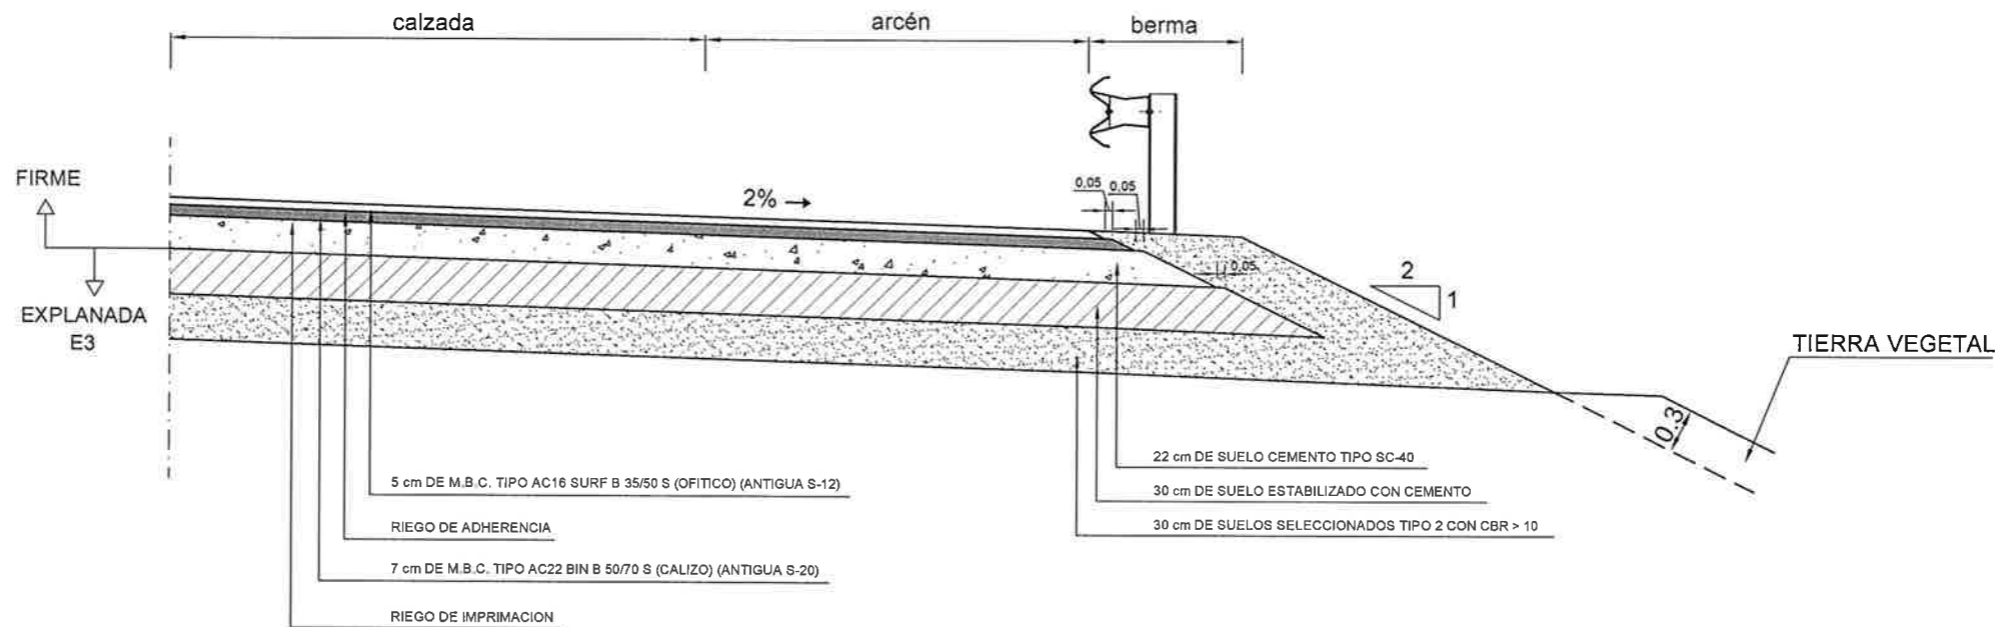

### SECCION TIPO EN RAMALES DE ENLACE ( TERRAPLEN )

ESCALA 1:200

CATEGORÍA DE TRAFICO T31

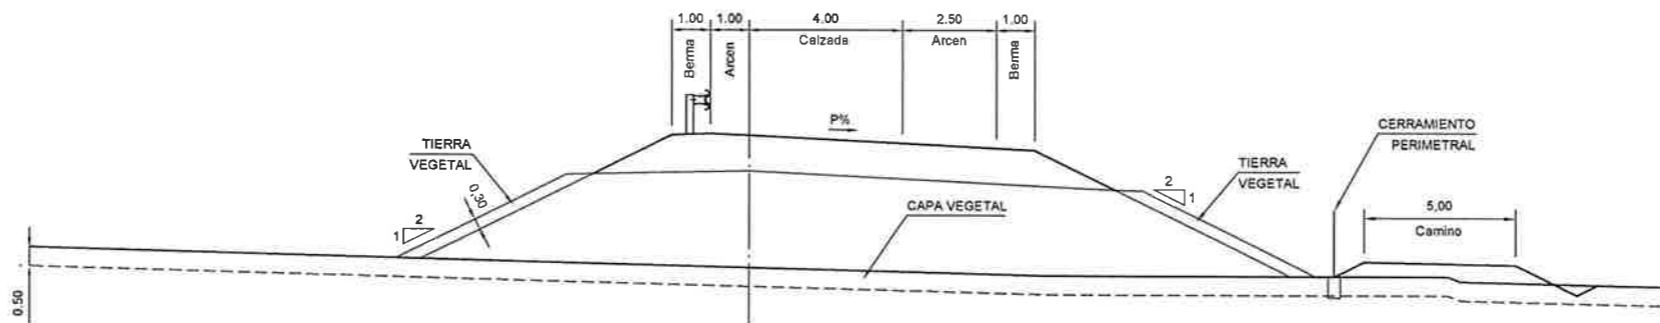

### SECCION TIPO EN RAMALES DE ENLACE ( DESMONTE )

ESCALA 1:200


CATEGORÍA DE TRAFICO T31



TRONCO A-15

### DETALLE DE FIRME PARA CATEGORÍA DE TRAFICO T31 EN TRAZADO DE CARRETERAS EXISTENTES


ESCALA 1:50

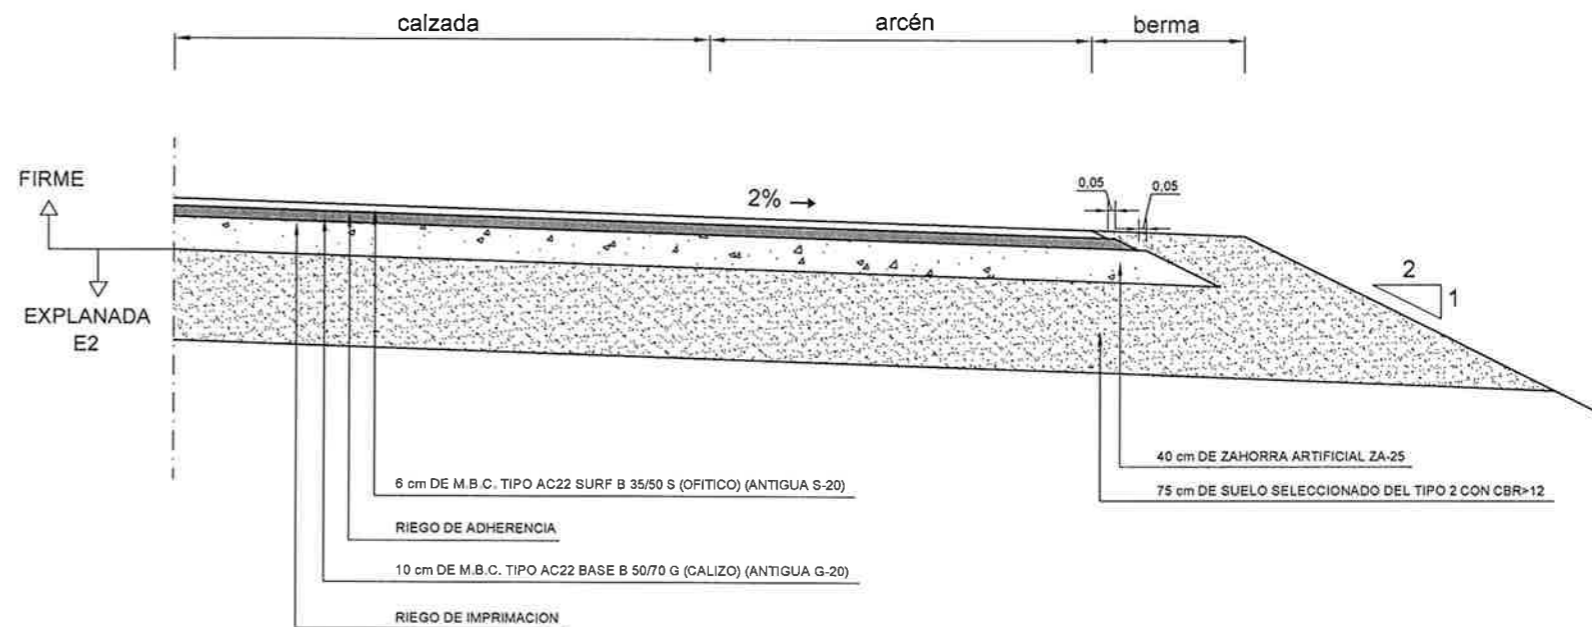

### SECCION TIPO EN CTRA. NA-160 Y CTRA. NA-6810


ESCALA 1:200

CATEGORÍA DE TRAFICO T31

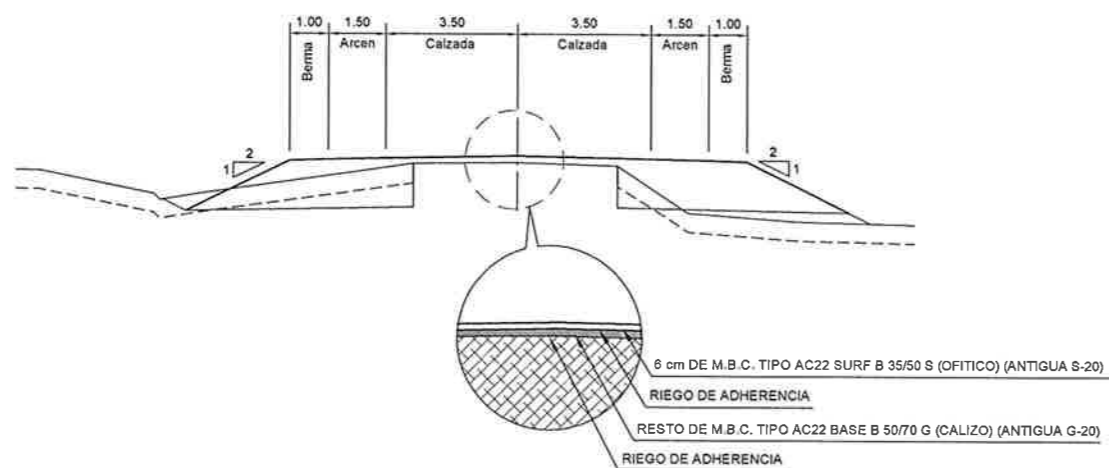


**CAMINO DE SERVICIO**

S/E

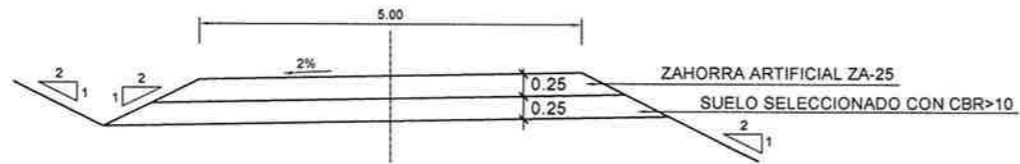


**SECCION TIPO ENTRONQUE DE CAMINO DE LA CTRA.**

S/E

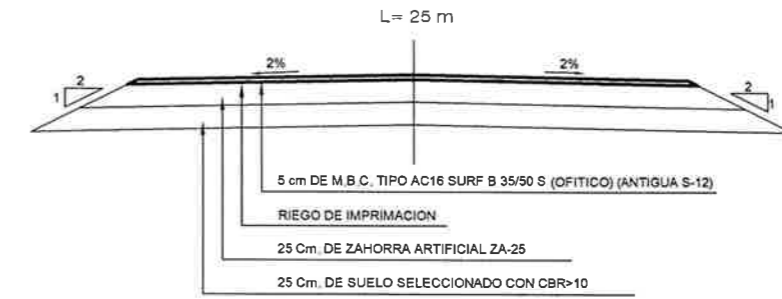


**DETALLE DE FIRME PARA DESVIOS PROVISIONALES Y CAMINOS ENTRE PEAJES**

ESCALA 1:50

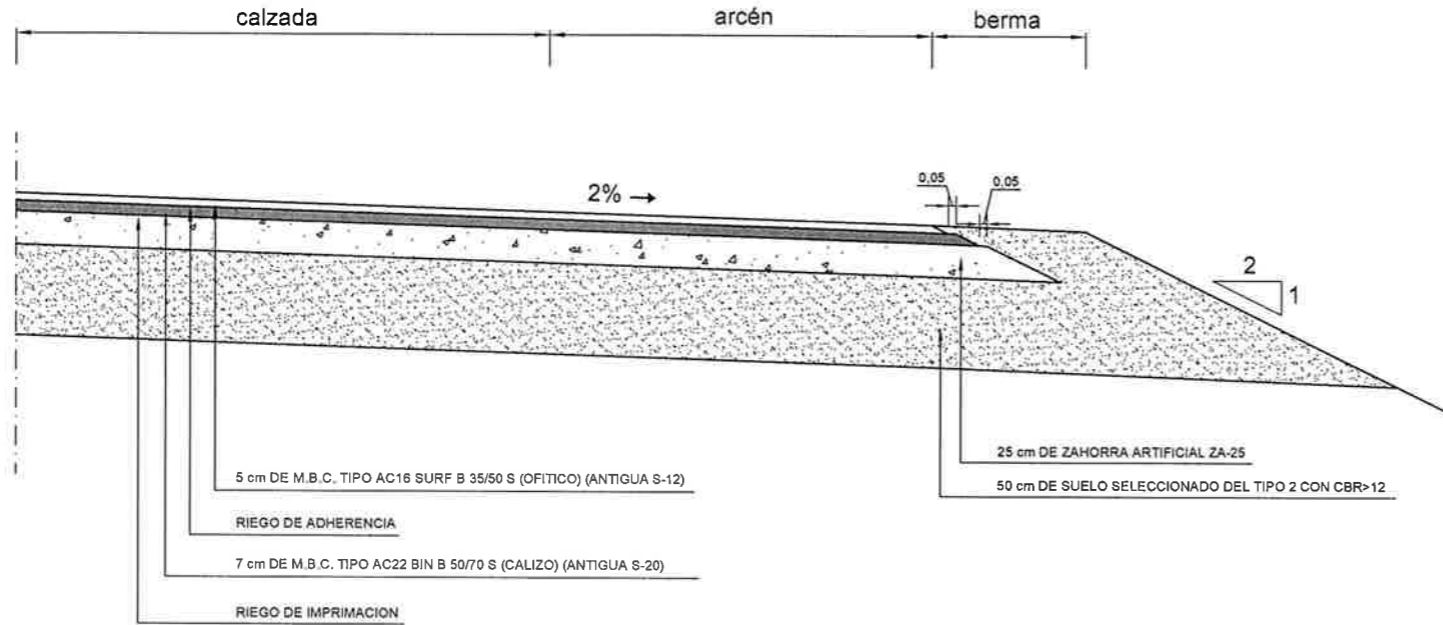


**SECCION TIPO DE CAMINOS ENTRE PEAJES**

ESCALA 1:200

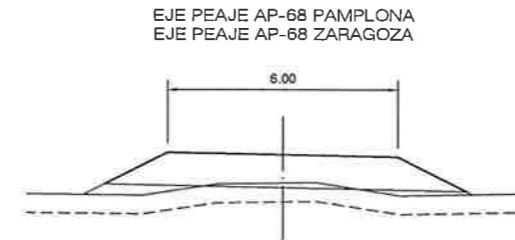


**SECCION TIPO DE CAMINOS EN PASOS INFERIORES CON ANCHURA DE 8 m**


ESCALA 1:200

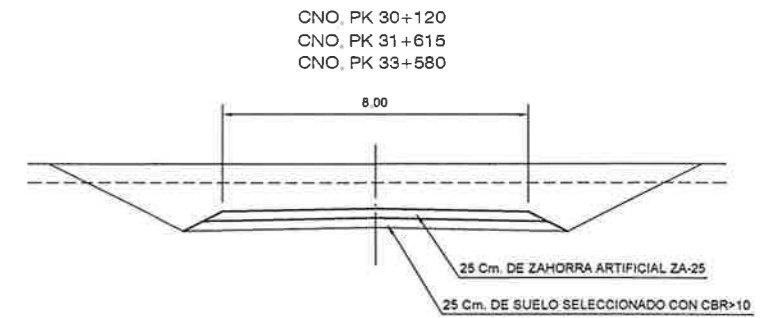

**SECCIÓN TIPO PASO de MEDIANA TRONCO AUTOVIA en RECTA**

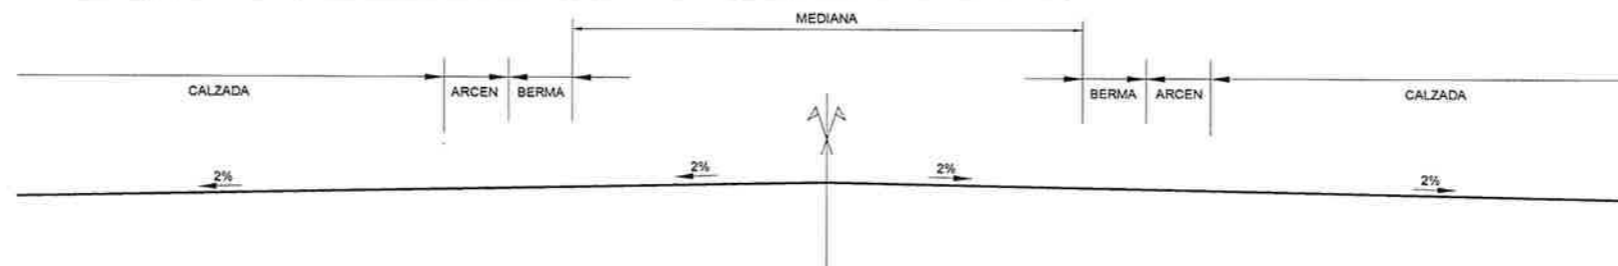

**SECCIÓN TIPO PASO de MEDIANA TRONCO AUTOVIA en CURVA**

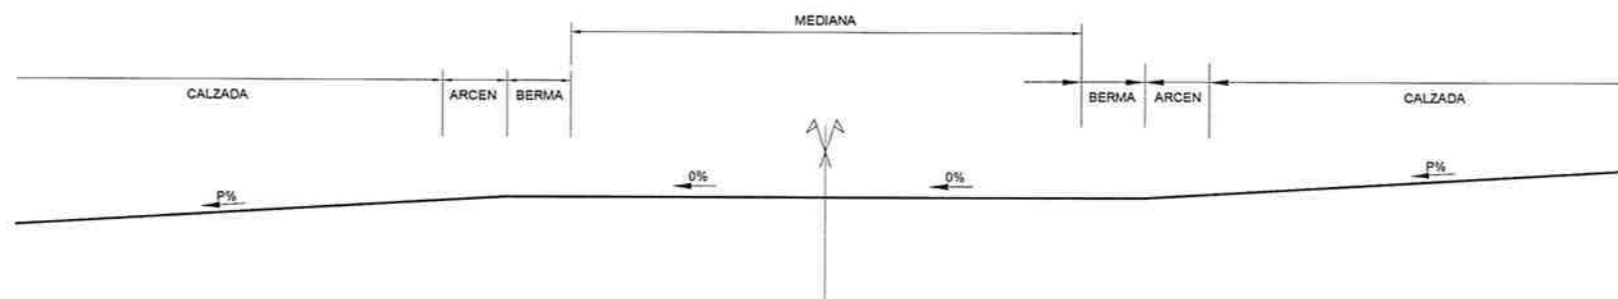

NOTA: EL FIRME BAJO EL PASO DE MEDIANA ES EL MISMO QUE EN EL TRONCO DE LA AUTOVIA