



PA-30

103
A

109

EG-02 (15-103A)

104

NA-2310

EGÜES

Polígono 15 (Sarriguren)

EG-01 (15-104A)

259

SUELO

A

PAV

S-SS-P-I

S-SS-II

S-SS-III

PAV

2S-IV

S-SS-II

2S-IV

190

2S-J

S-SS

S-I

S-PAV

S-IV


S-J

S-J

S-PAV

2S-PAV

LEYENDA	
BA-01	FINCA PROYECTO
	PARCELAS CATASTRALES RÚSTICAS
	PARCELAS CATASTRALES URBANAS
	LÍNEA EXPROPIACIÓN DEFINITIVA
	LÍNEA EXPROPIACIÓN SERVIDUMBRE
	LÍNEA EXPROPIACIÓN TEMPORAL
	EXPROPIACIÓN DEFINITIVA
	EXPROPIACIÓN SERVIDUMBRE
	EXPROPIACIÓN TEMPORAL

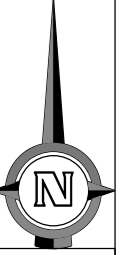

CIUDAD DE LA INNOVACIÓN

233
A

SUELO

EG-12 (Avda. Ciudad de la Innovación)

EG-13 (15-390A)

390
A

Camino existente

EG-03 (15-233A)

EGÜÉS


Polígono 15 (Sarriguren)

103
A

PA-30

EG-02 (15-103A)



LEYENDA	
BA-01	FINCA PROYECTO
	PARCELAS CATASTRALES RÚSTICAS
	PARCELAS CATASTRALES URBANAS
	LÍNEA EXPROPIACIÓN DEFINITIVA
	LÍNEA EXPROPIACIÓN SERVIDUMBRE
	LÍNEA EXPROPIACIÓN TEMPORAL
	EXPROPIACIÓN DEFINITIVA
	EXPROPIACIÓN SERVIDUMBRE
	EXPROPIACIÓN TEMPORAL

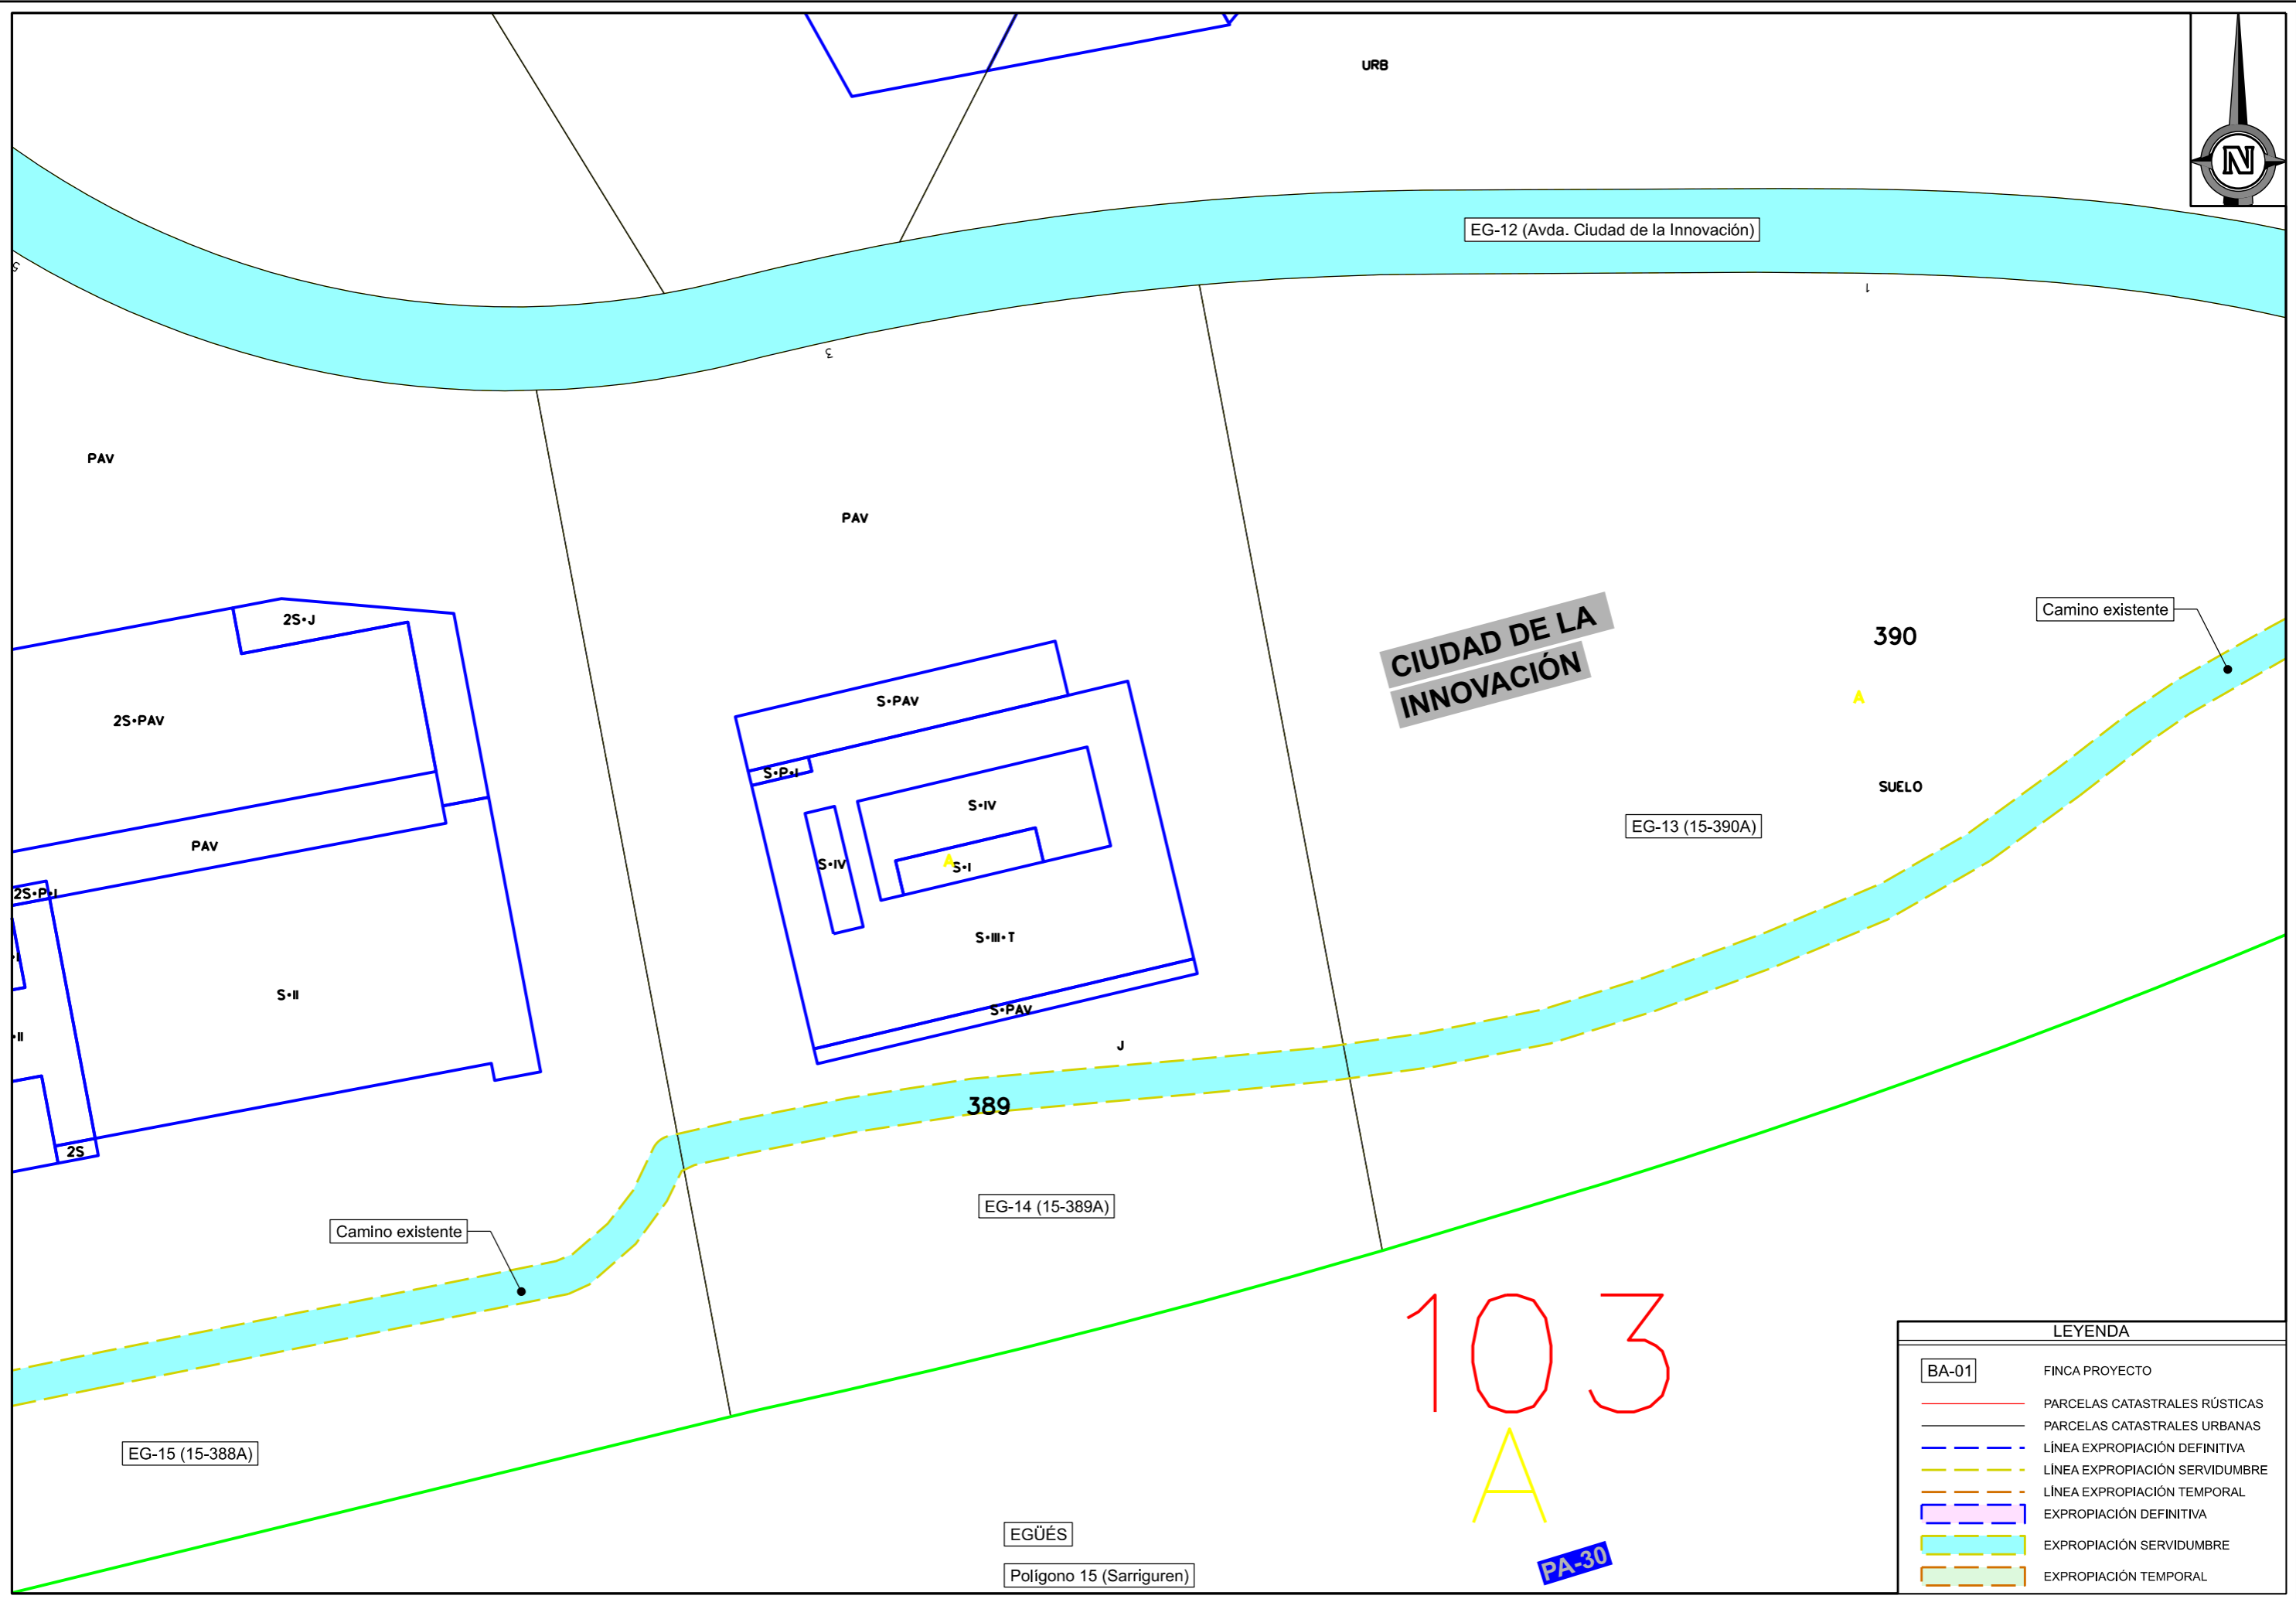

CIUDAD DE LA INNOVACIÓN

103
A
PA-30

LEYENDA	
BA-01	FINCA PROYECTO
	PARCELAS CATASTRALES RÚSTICAS
	PARCELAS CATASTRALES URBANAS
	LÍNEA EXPROPIACIÓN DEFINITIVA
	LÍNEA EXPROPIACIÓN SERVIDUMBRE
	LÍNEA EXPROPIACIÓN TEMPORAL
	EXPROPIACIÓN DEFINITIVA
	EXPROPIACIÓN SERVIDUMBRE
	EXPROPIACIÓN TEMPORAL

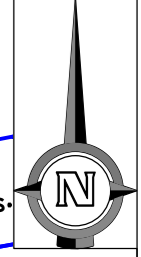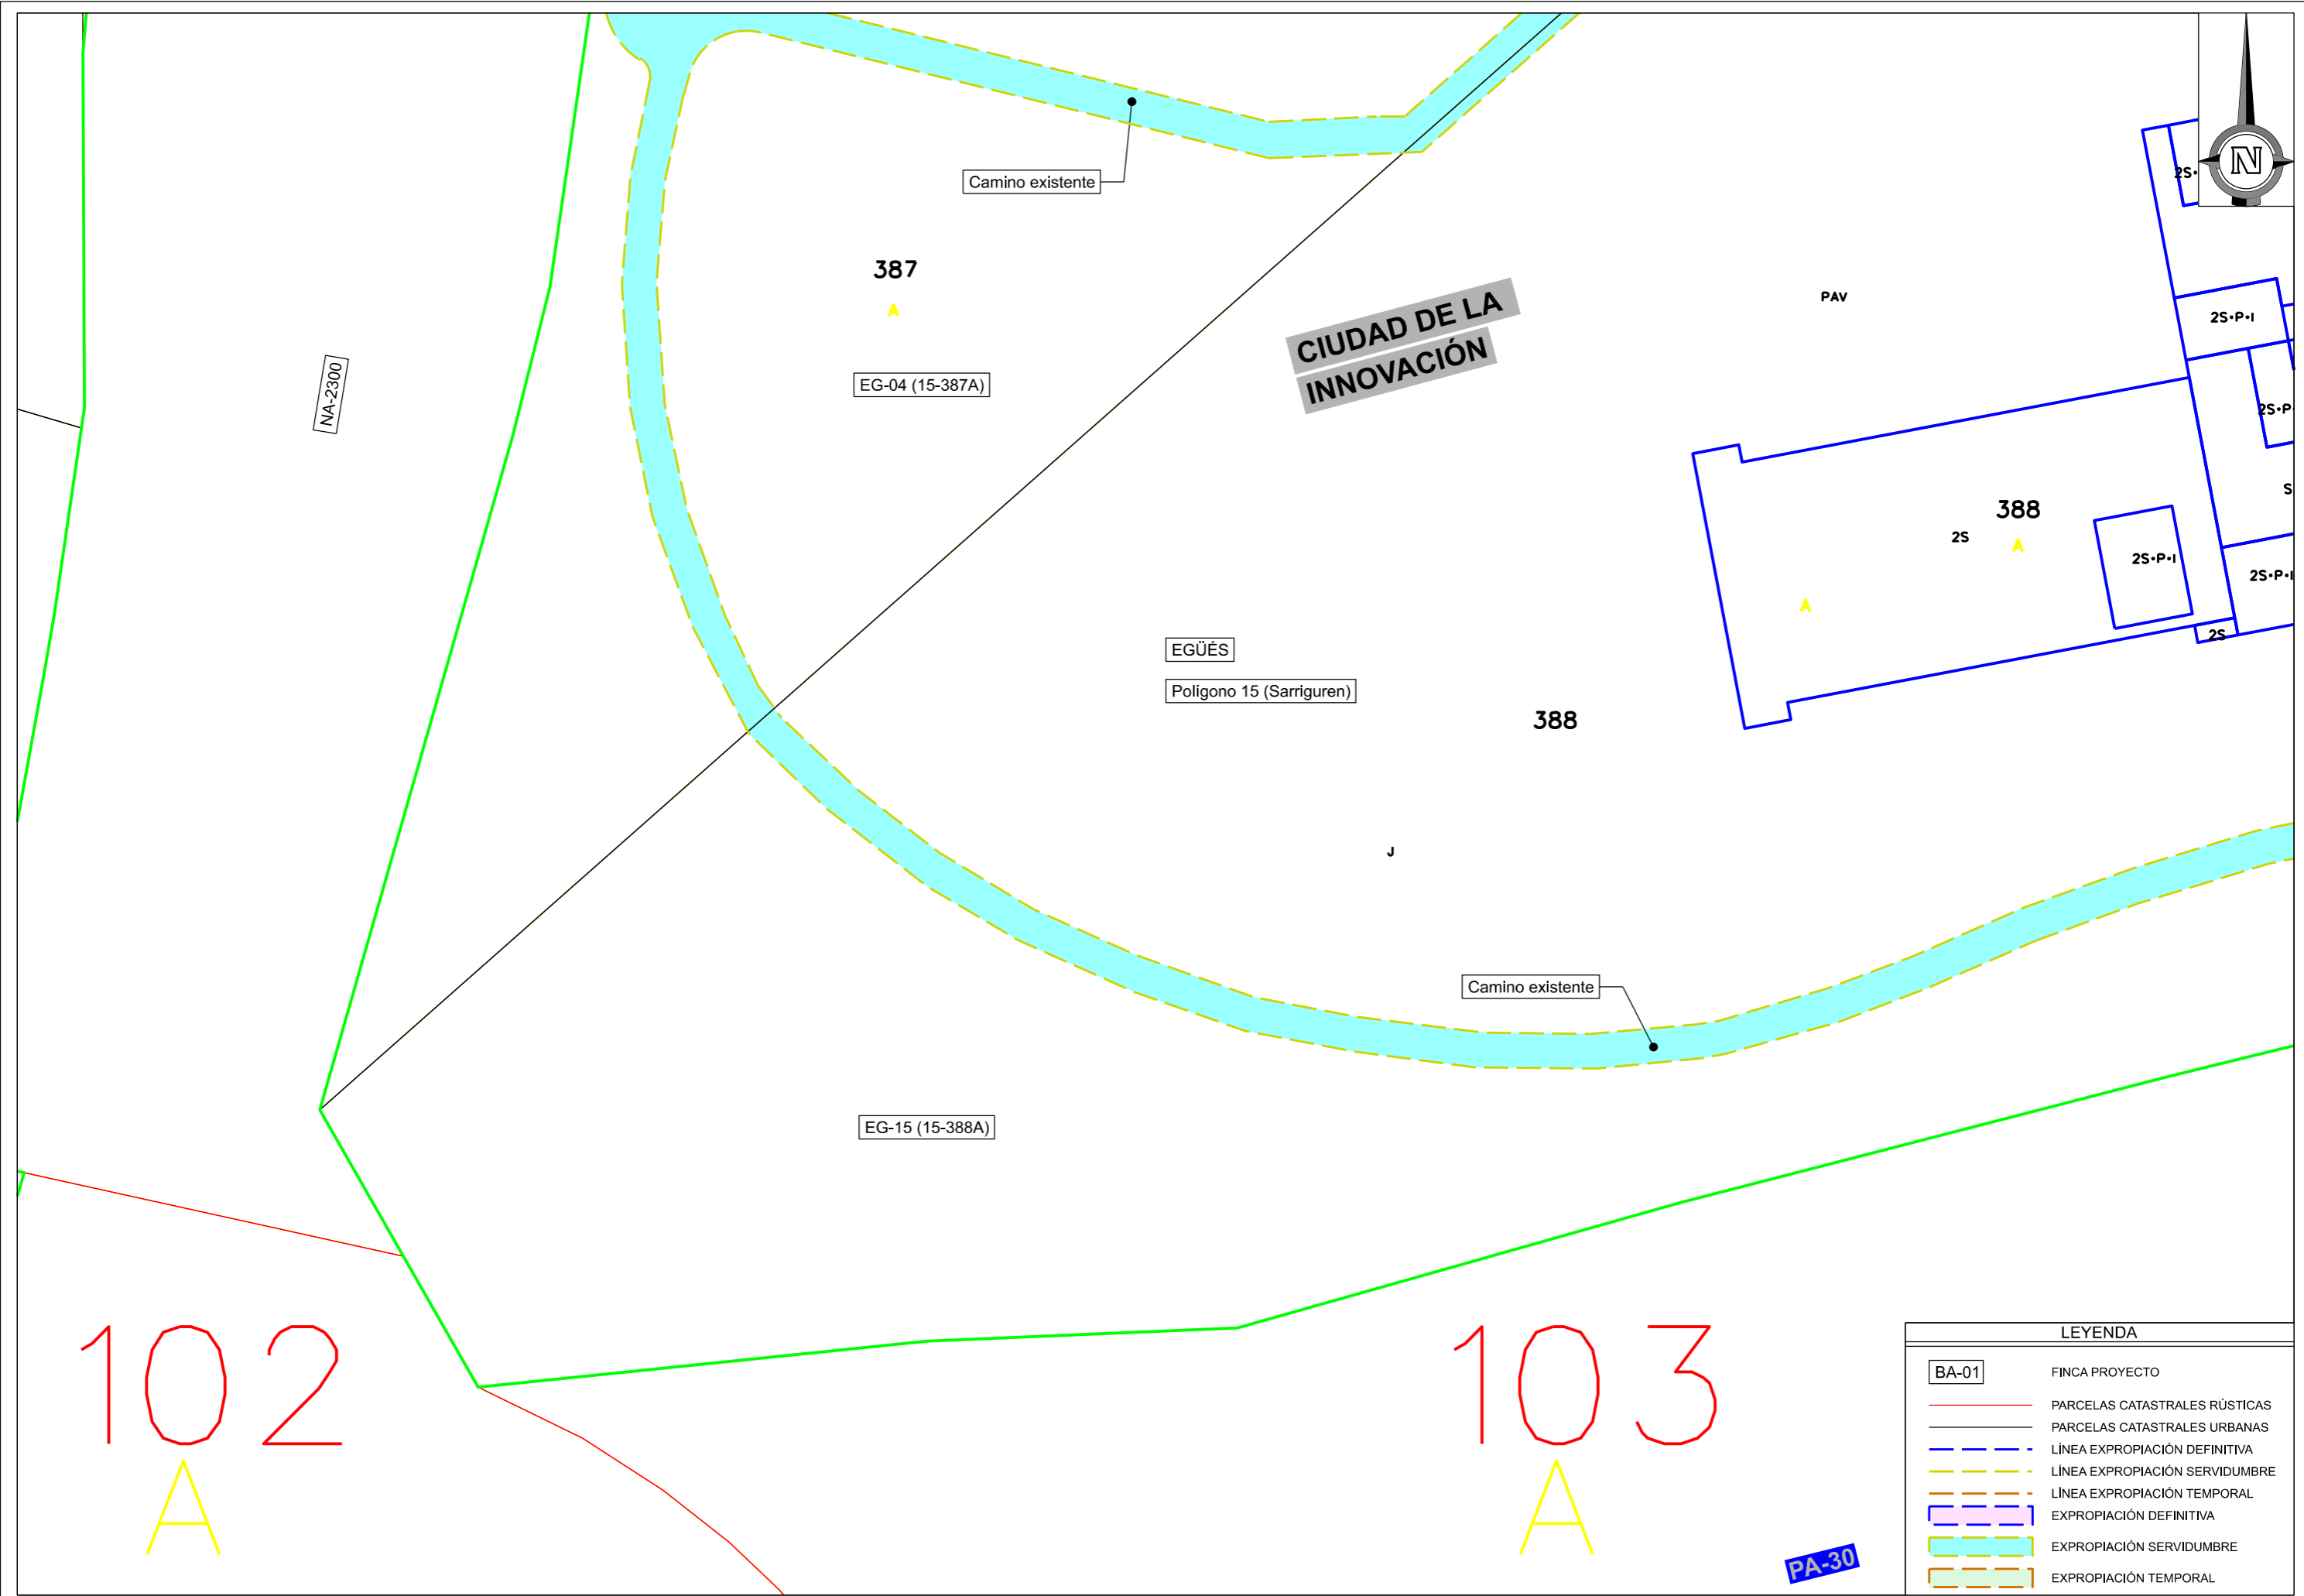

CIUDAD DE LA INNOVACIÓN

102
A


103
A

LEYENDA	
BA-01	FINCA PROYECTO
	PARCELAS CATASTRALES RÚSTICAS
	PARCELAS CATASTRALES URBANAS
	LÍNEA EXPROPIACIÓN DEFINITIVA
	LÍNEA EXPROPIACIÓN SERVIDUMBRE
	LÍNEA EXPROPIACIÓN TEMPORAL
	EXPROPIACIÓN DEFINITIVA
	EXPROPIACIÓN SERVIDUMBRE
	EXPROPIACIÓN TEMPORAL

PA-30



CIUDAD DE LA INNOVACIÓN

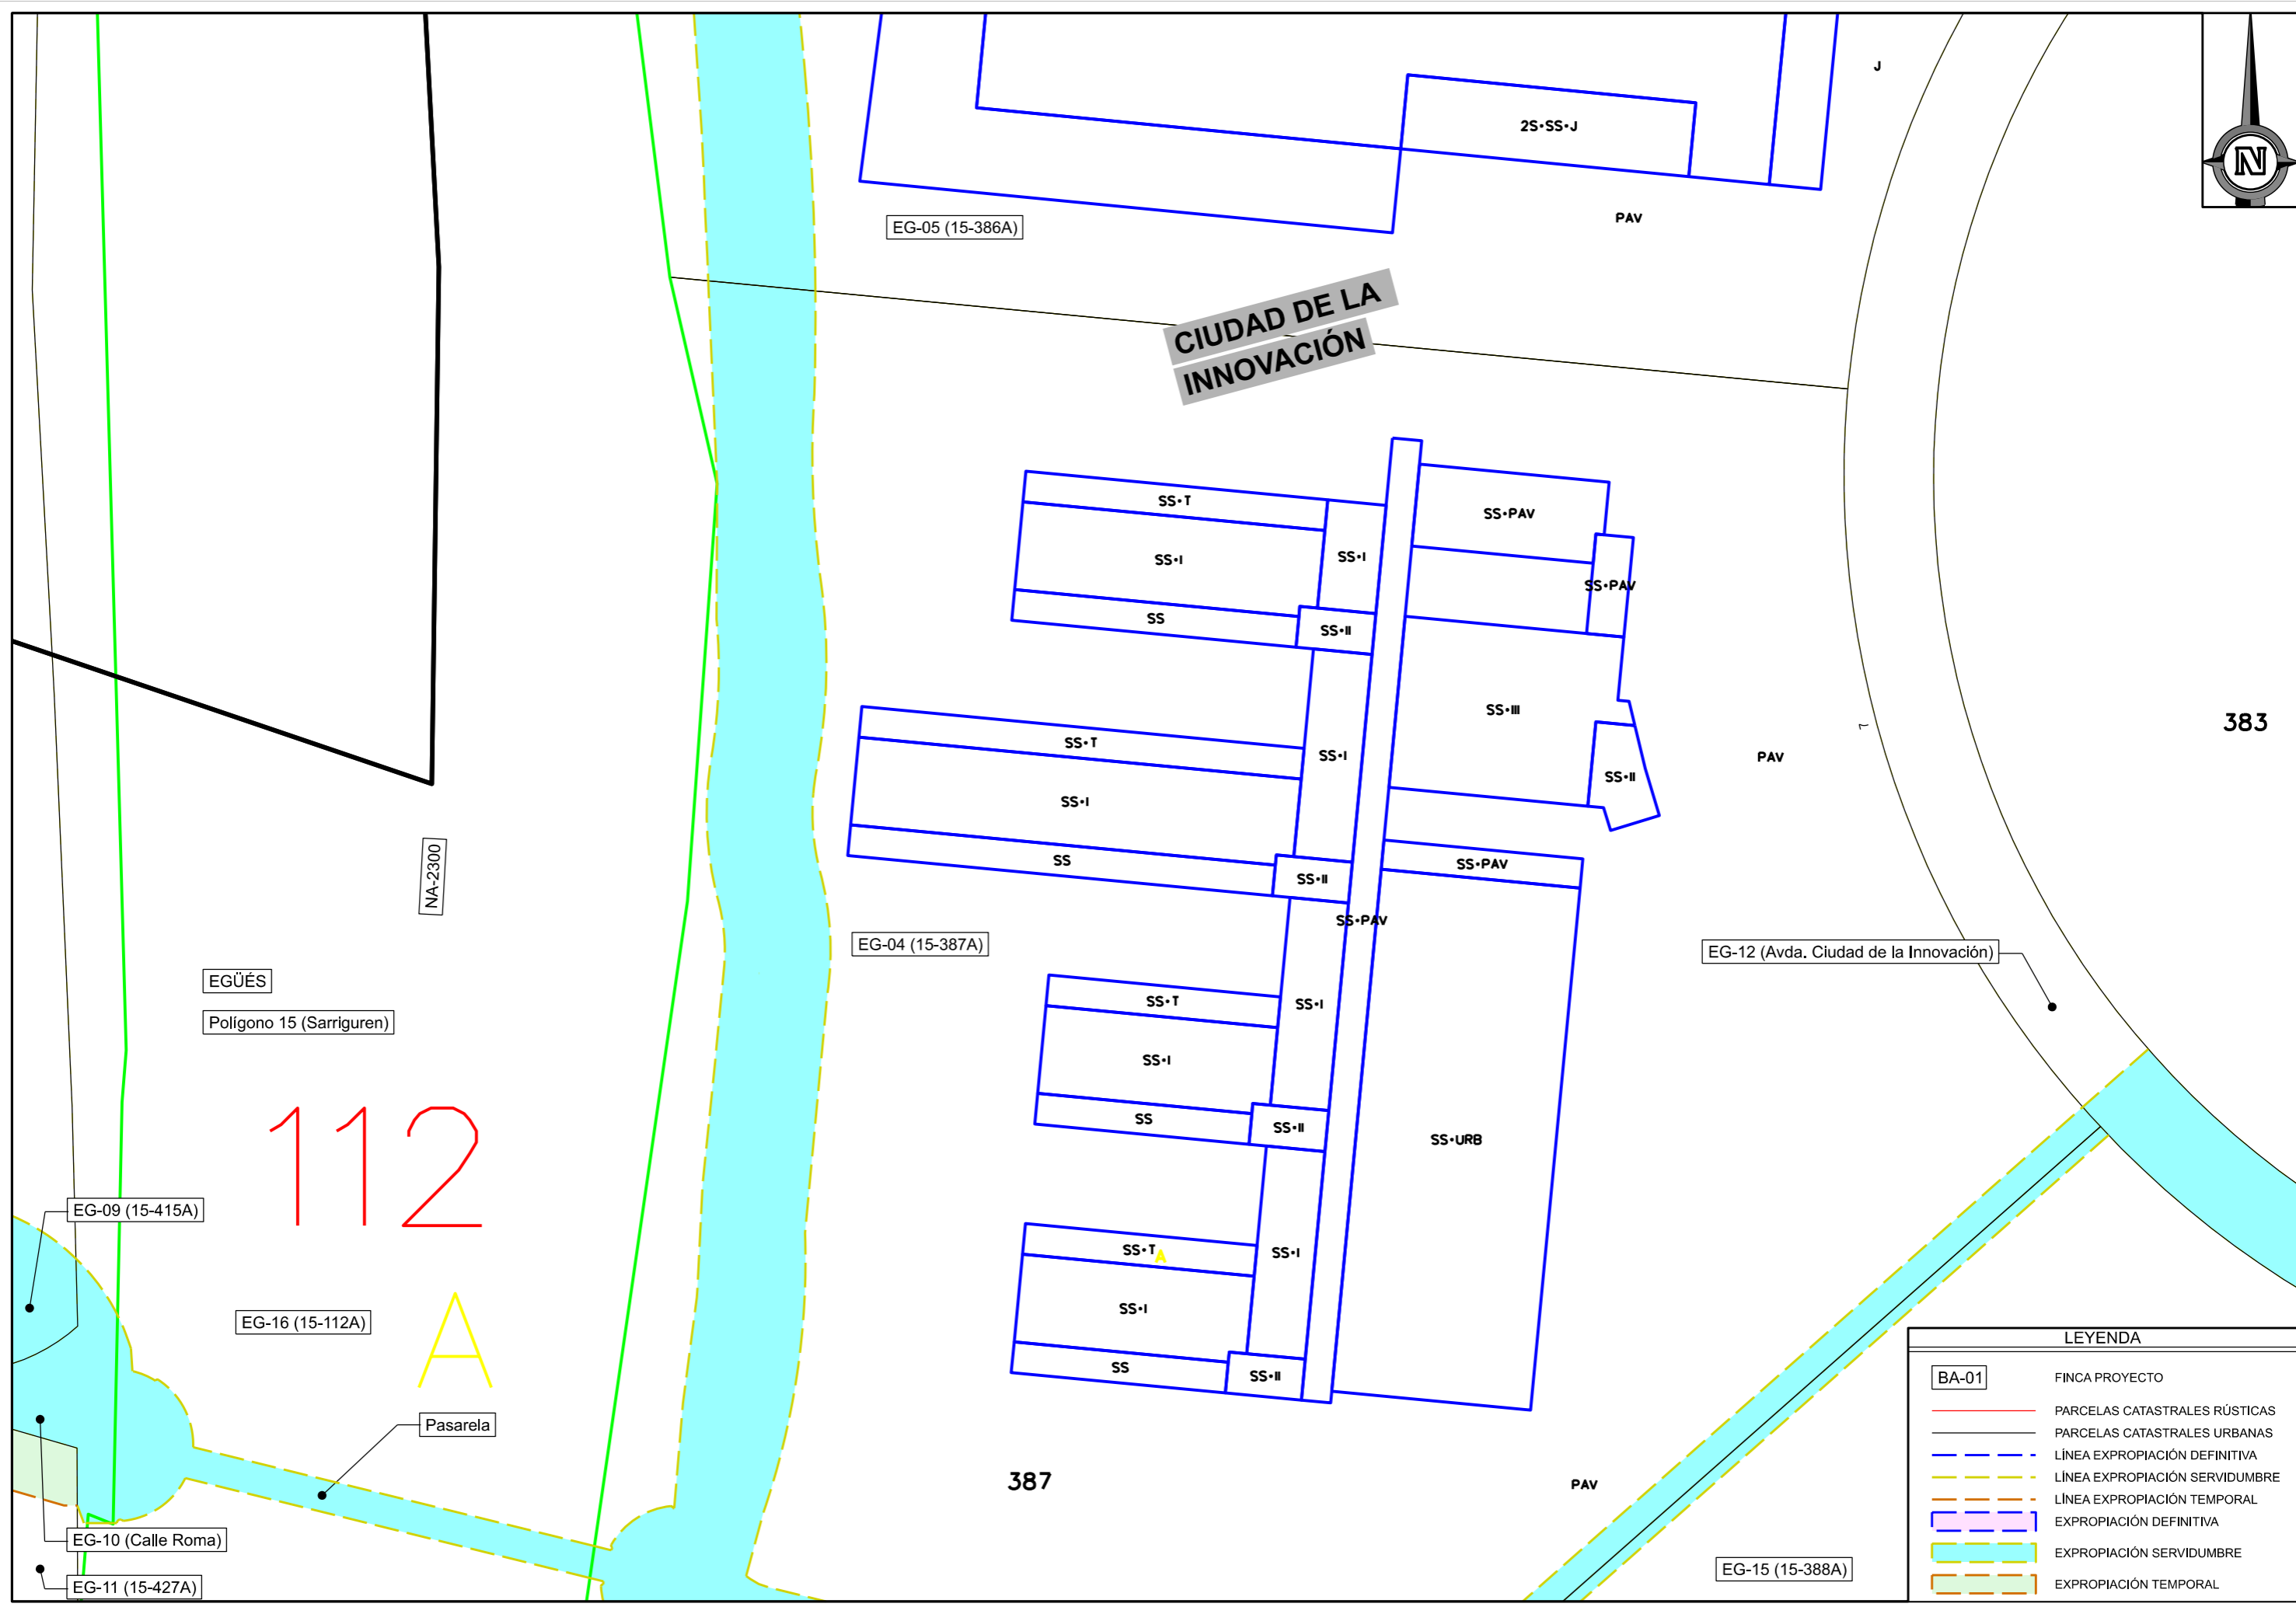

LEYENDA	
BA-01	FINCA PROYECTO
	PARCELAS CATASTRALES RÚSTICAS
	PARCELAS CATASTRALES URBANAS
	LÍNEA EXPROPIACIÓN DEFINITIVA
	LÍNEA EXPROPIACIÓN SERVIDUMBRE
	LÍNEA EXPROPIACIÓN TEMPORAL
	EXPROPIACIÓN DEFINITIVA
	EXPROPIACIÓN SERVIDUMBRE
	EXPROPIACIÓN TEMPORAL





ERRIPAGAÑA

BURLADA
EGÜÉS


HUARTE
EGÜÉS

EGÜÉS
Polígono 15 (Sarriguren)

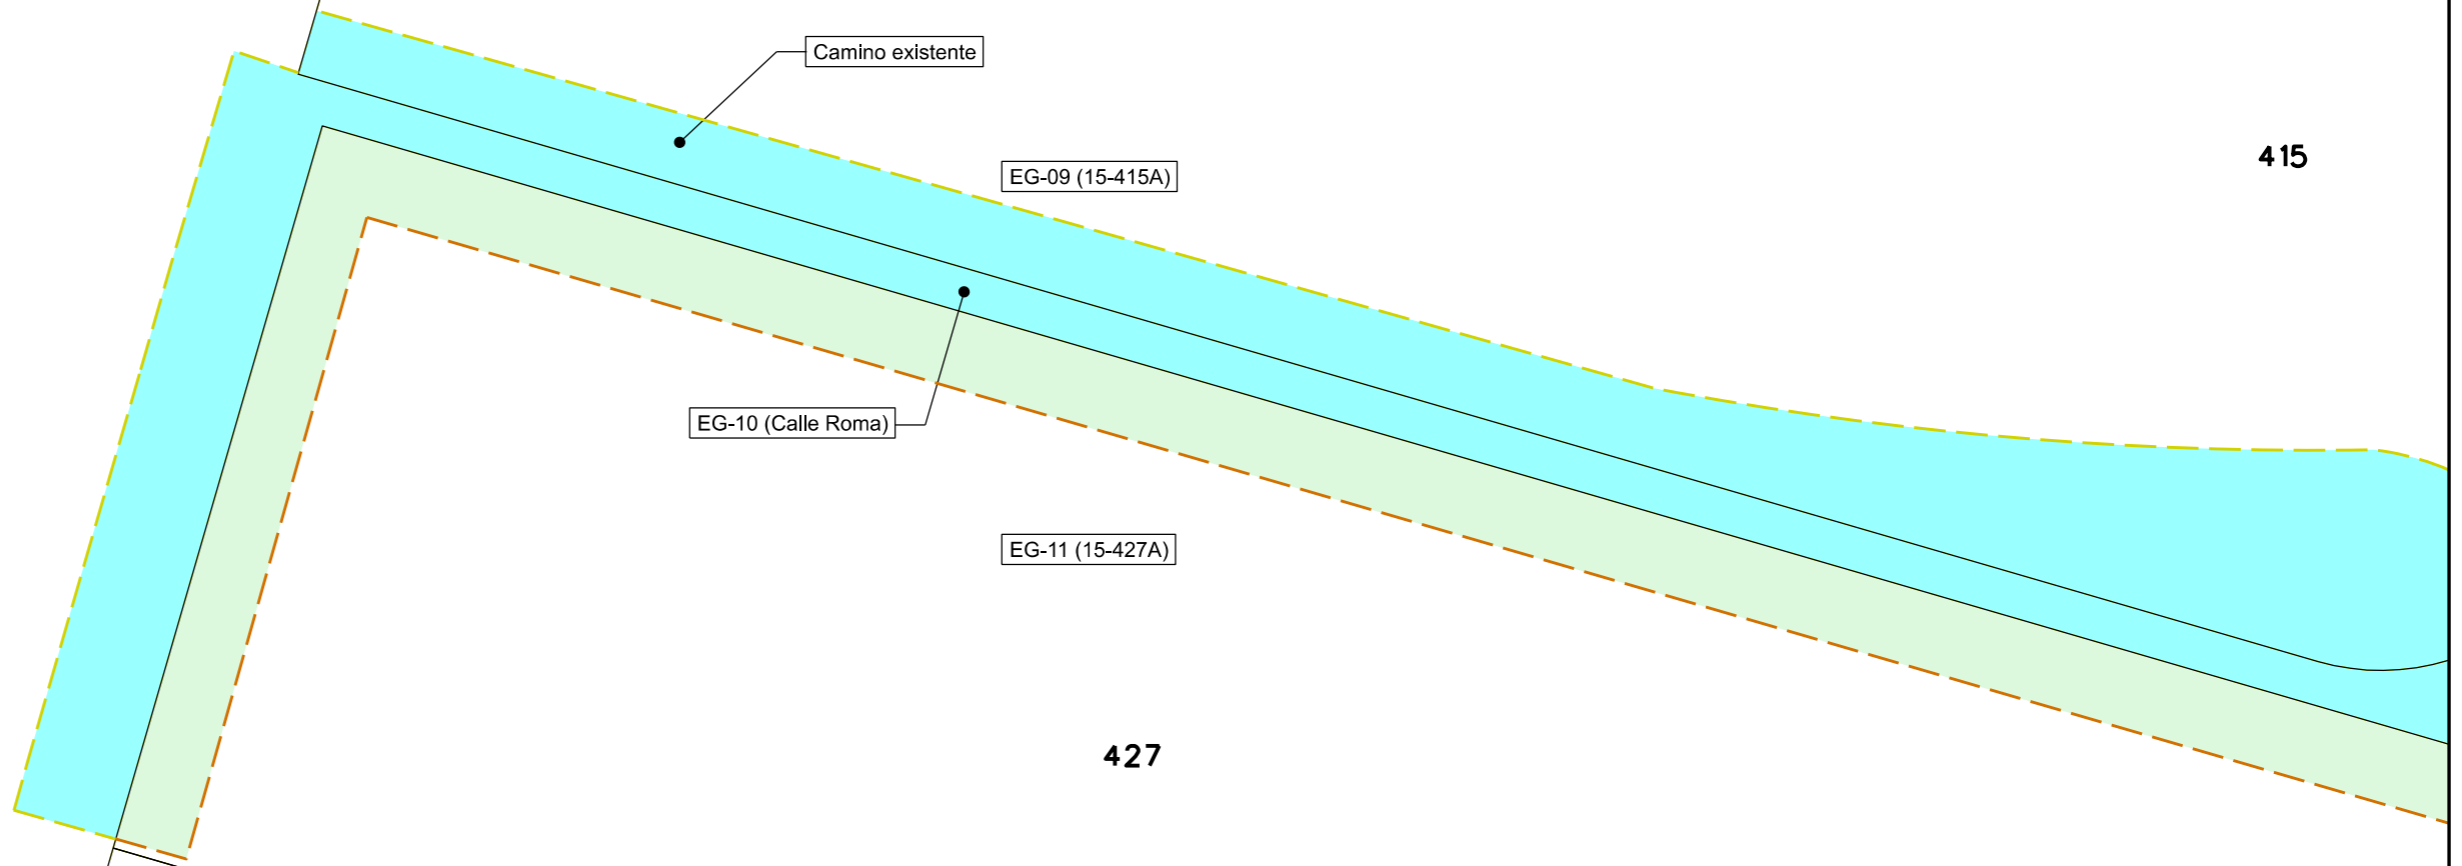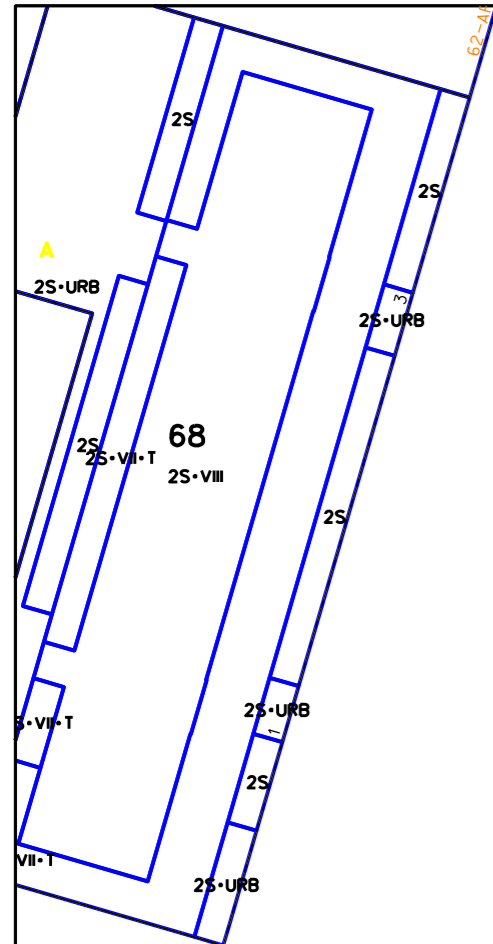

ERRIPAGAÑA

LEYENDA	
BA-01	FINCA PROYECTO
	PARCELAS CATASTRALES RÚSTICAS
	PARCELAS CATASTRALES URBANAS
	LÍNEA EXPROPIACIÓN DEFINITIVA
	LÍNEA EXPROPIACIÓN SERVIDUMBRE
	LÍNEA EXPROPIACIÓN TEMPORAL
	EXPROPIACIÓN DEFINITIVA
	EXPROPIACIÓN SERVIDUMBRE
	EXPROPIACIÓN TEMPORAL

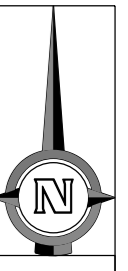

CIUDAD DE LA INNOVACIÓN

EGÜES
Polígono 15 (Sarriguren)

HU-03 (1-178A)

EG-08 (15-95A)

EG-07 (15-265A)

EG-06 (15-385A)

EG-16 (15-112A)

HUARTE

Polígono 1

ERRIPAGAÑA

112
A

NA-2300

SUELO

379

HUARTE
BURLADA

EG-05 (15-386A)

PAV

J

SS-III

J

385

SS-II

SS-III

177
A

178
A

HUARTE

EGÜES



386

25-SS-J

LEYENDA

BA-01	FINCA PROYECTO
	PARCELAS CATASTRALES RÚSTICAS
	PARCELAS CATASTRALES URBANAS
	LÍNEA EXPROPIACIÓN DEFINITIVA
	LÍNEA EXPROPIACIÓN SERVIDUMBRE
	LÍNEA EXPROPIACIÓN TEMPORAL
	EXPROPIACIÓN DEFINITIVA
	EXPROPIACIÓN SERVIDUMBRE
	EXPROPIACIÓN TEMPORAL

381

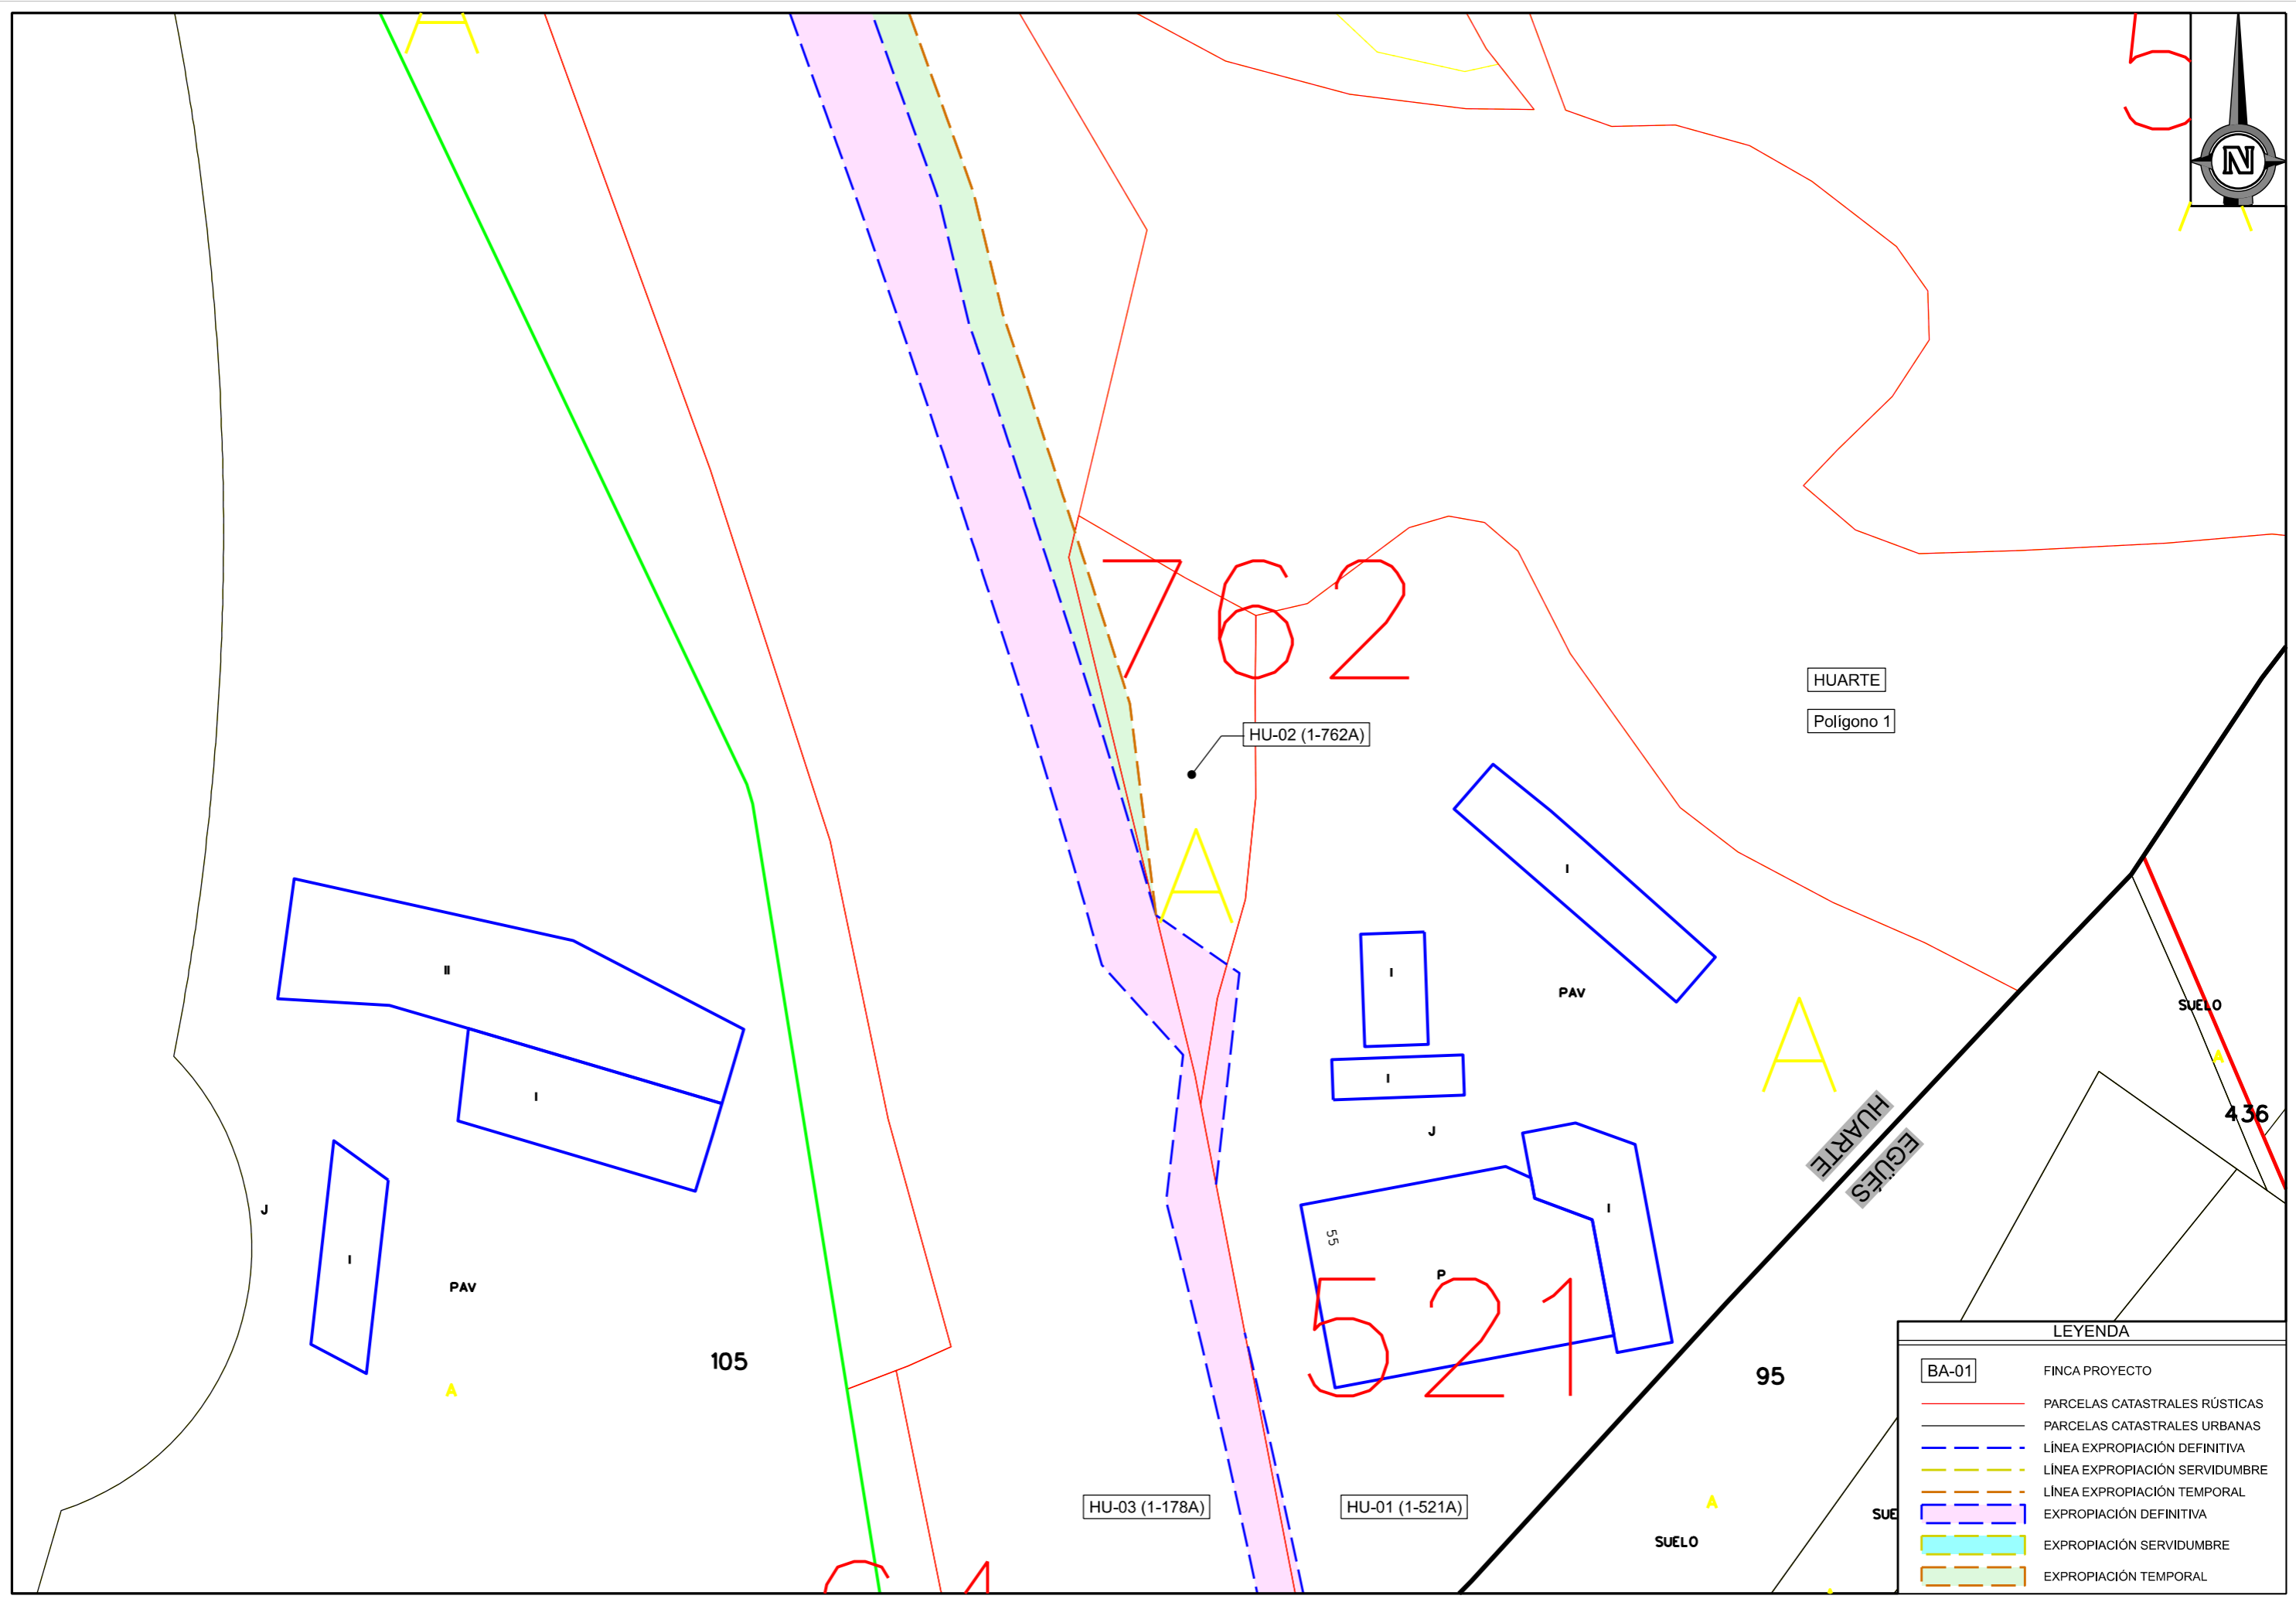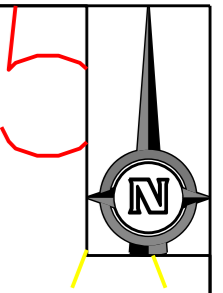

HUARTE
Polígono 1

HU-02 (1-762A)

HUARTE
EGUES

SUELO
436



HU-03 (1-178A)

HU-01 (1-521A)



95

105

LEYENDA	
BA-01	FINCA PROYECTO
	PARCELAS CATASTRALES RÚSTICAS
	PARCELAS CATASTRALES URBANAS
	LÍNEA EXPROPIACIÓN DEFINITIVA
	LÍNEA EXPROPIACIÓN SERVIDUMBRE
	LÍNEA EXPROPIACIÓN TEMPORAL
	EXPROPIACIÓN DEFINITIVA
	EXPROPIACIÓN SERVIDUMBRE
	EXPROPIACIÓN TEMPORAL

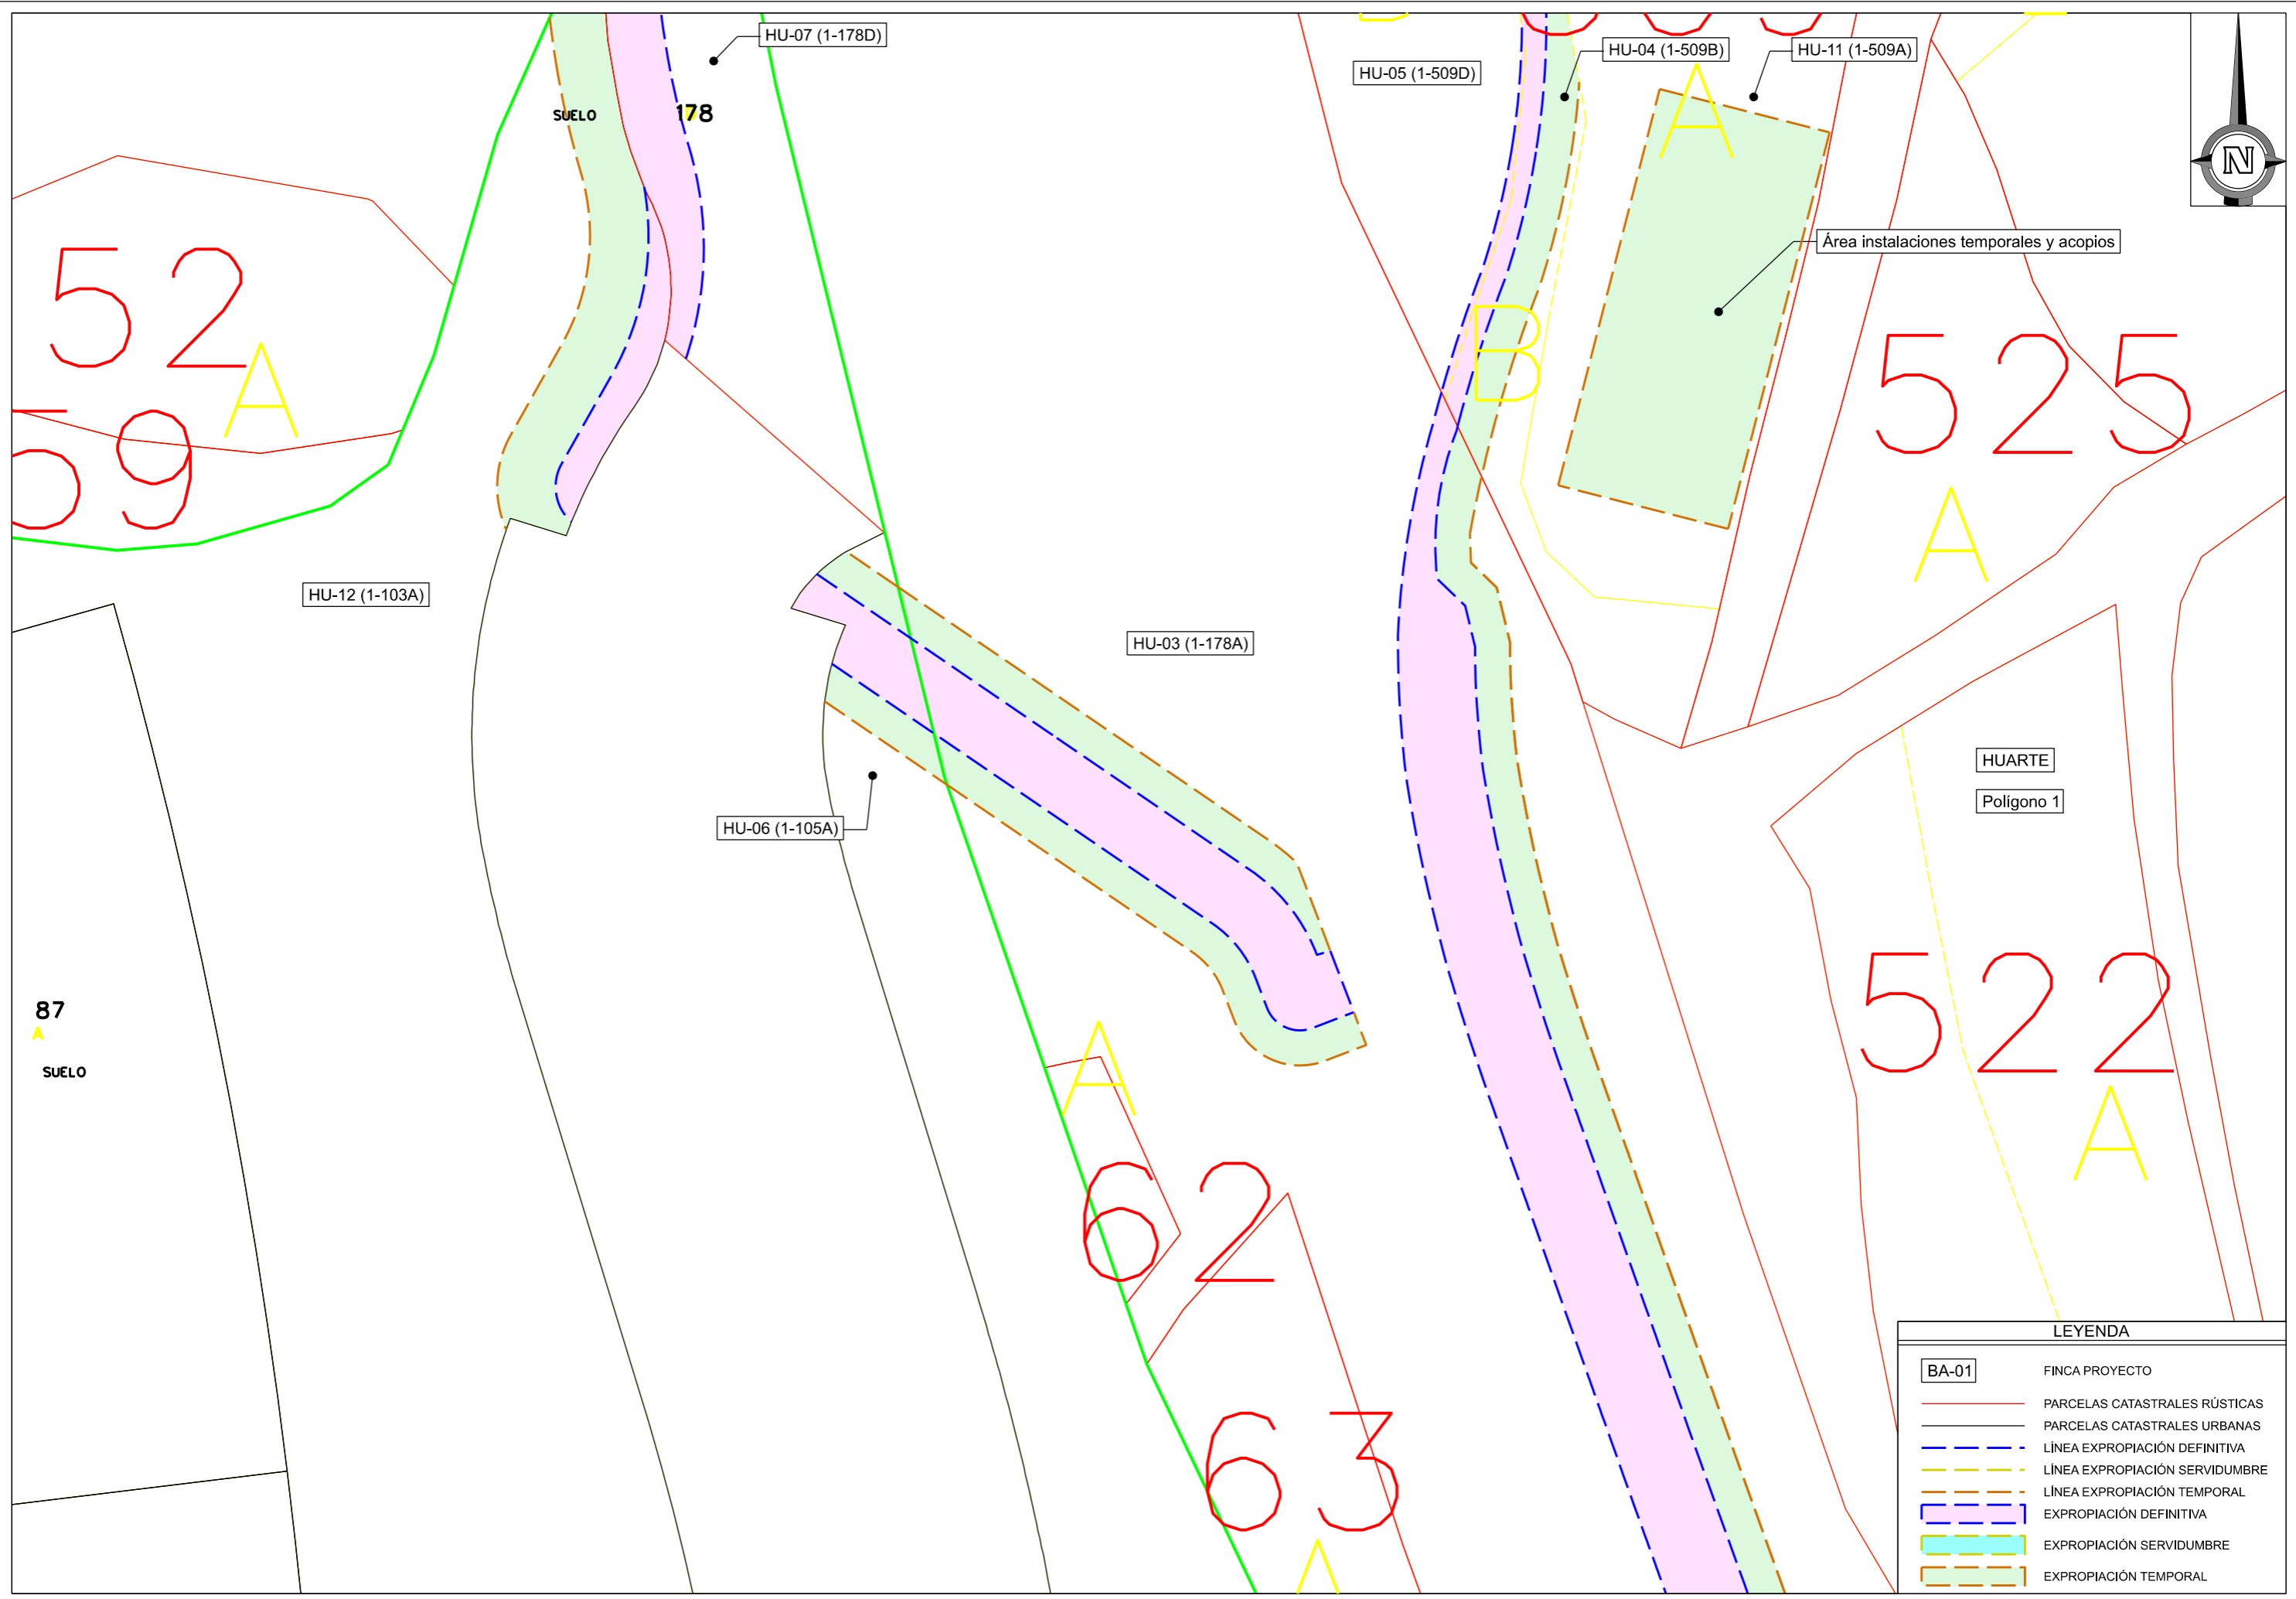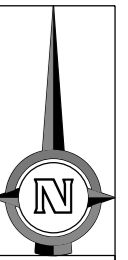

LEYENDA	
BA-01	FINCA PROYECTO
	PARCELAS CATASTRALES RÚSTICAS
	PARCELAS CATASTRALES URBANAS
	LÍNEA EXPROPIACIÓN DEFINITIVA
	LÍNEA EXPROPIACIÓN SERVIDUMBRE
	LÍNEA EXPROPIACIÓN TEMPORAL
	EXPROPIACIÓN DEFINITIVA
	EXPROPIACIÓN SERVIDUMBRE
	EXPROPIACIÓN TEMPORAL

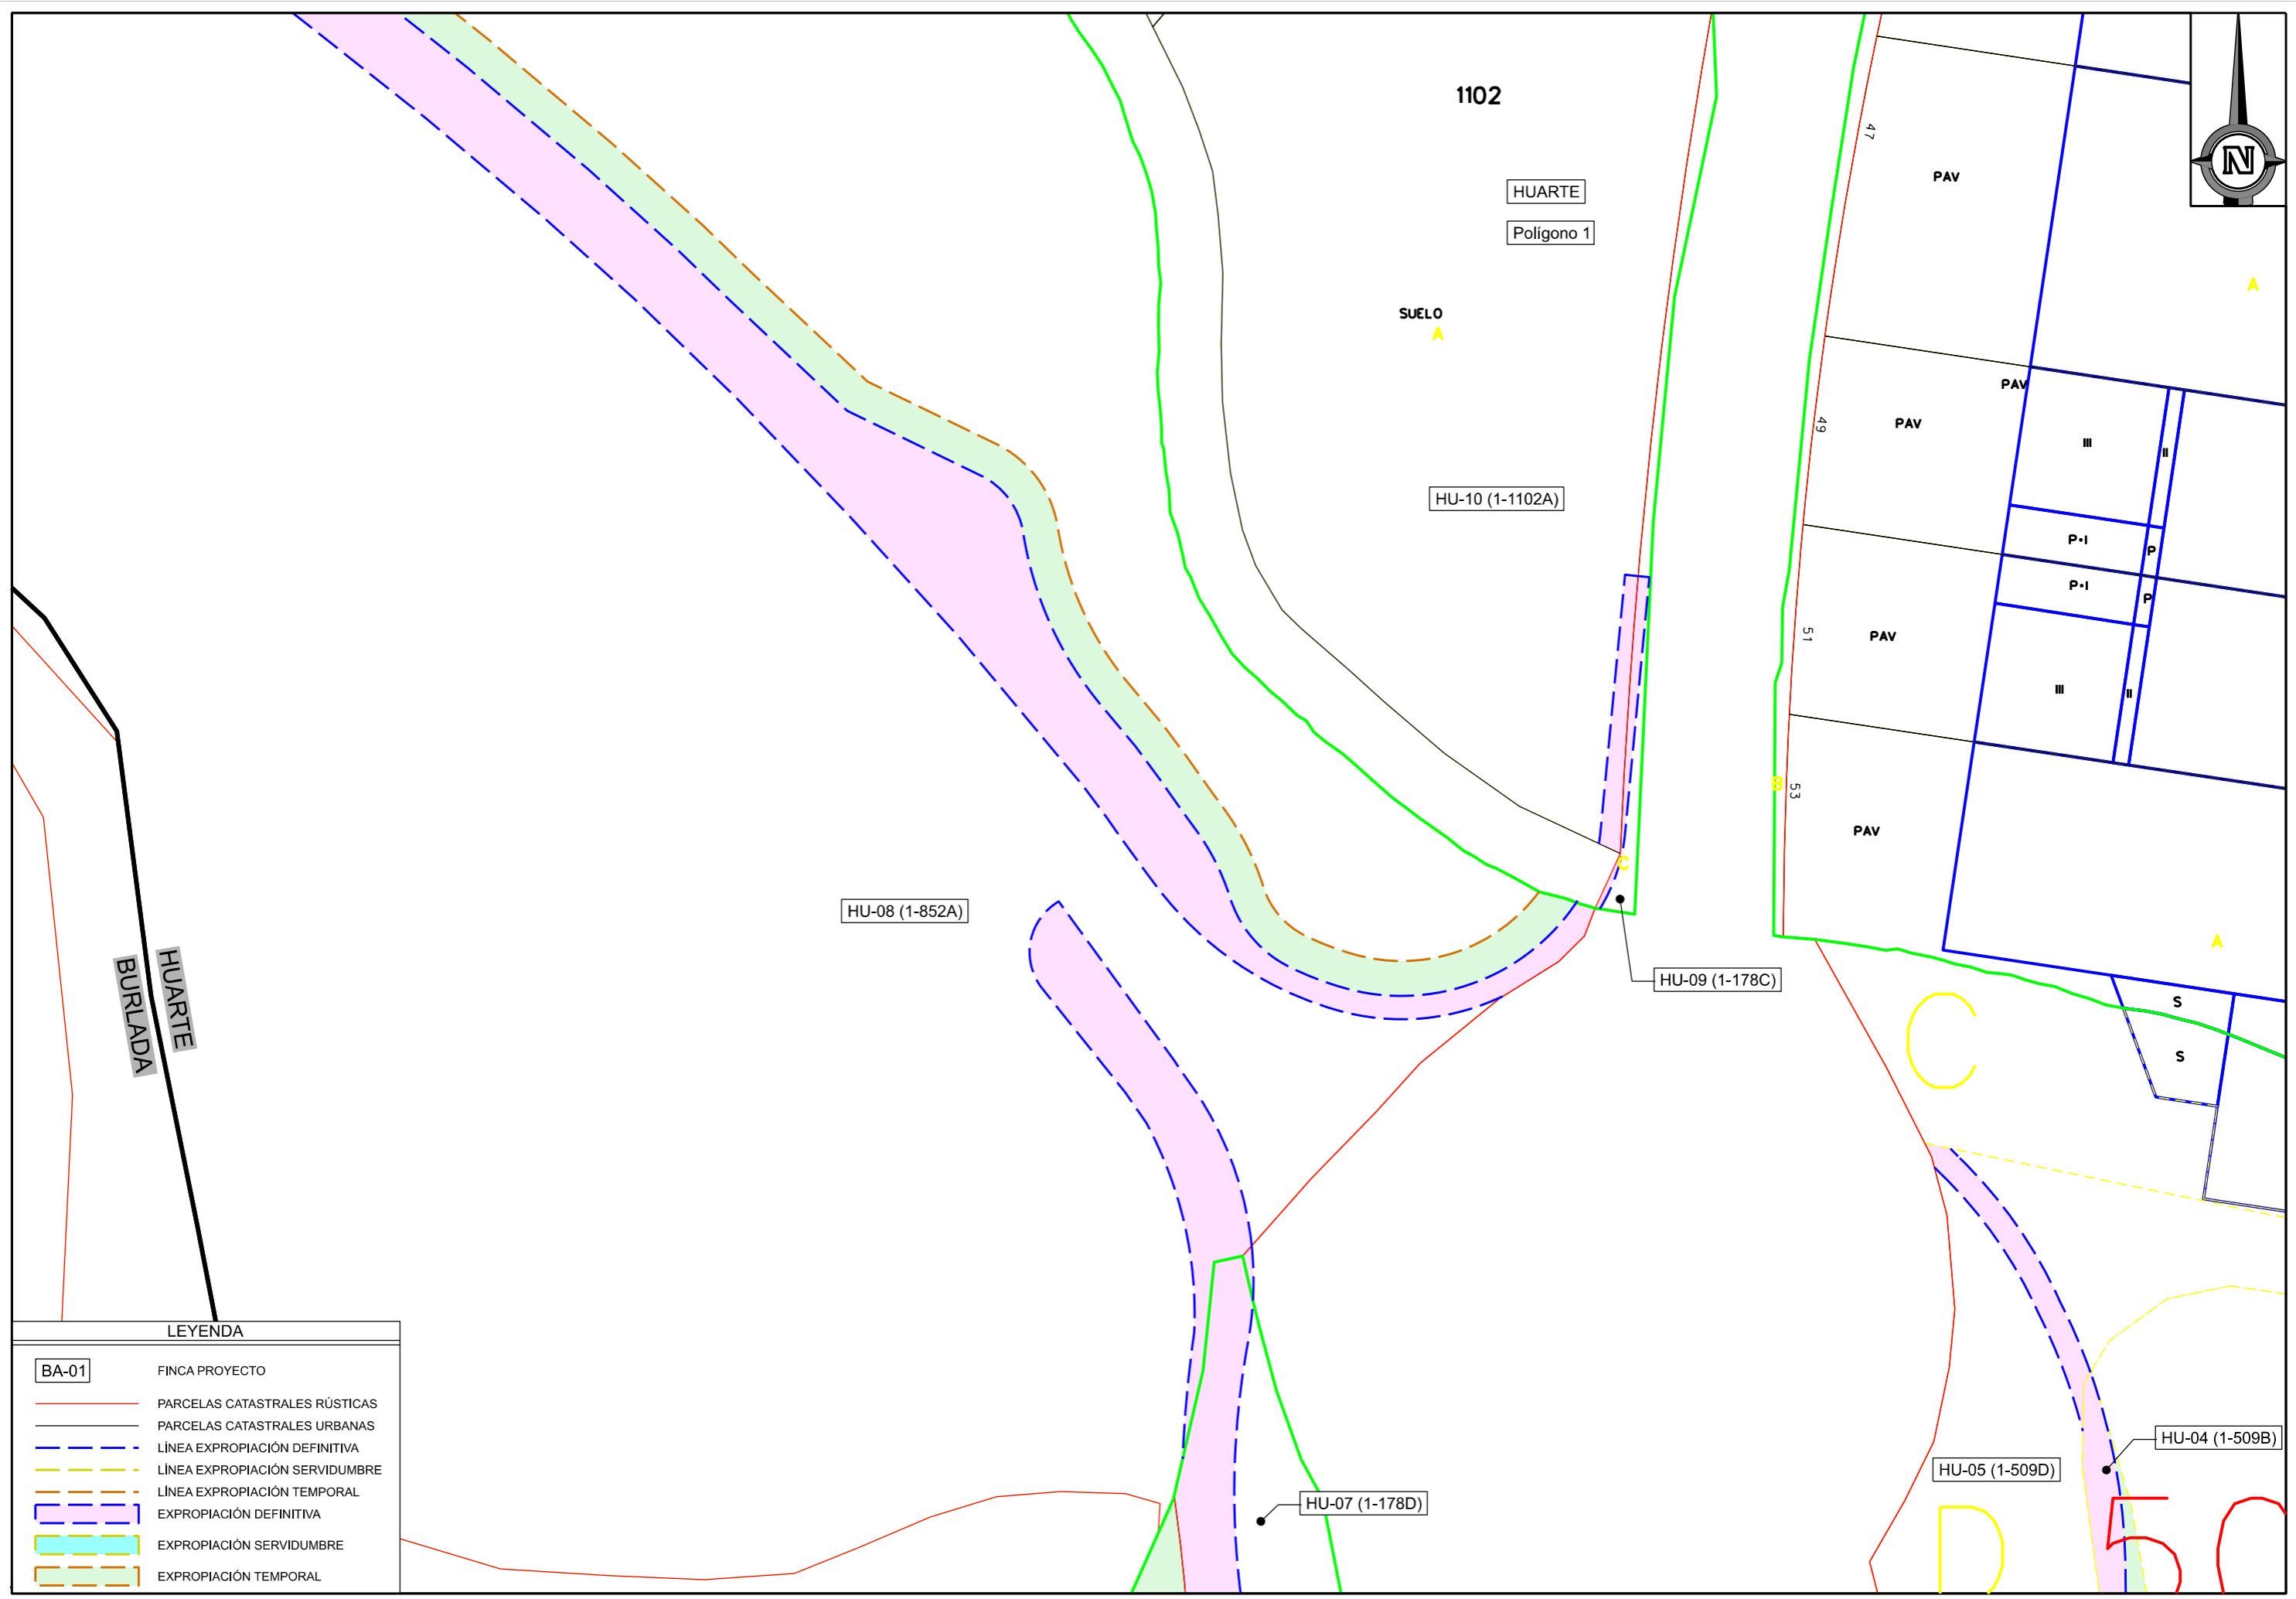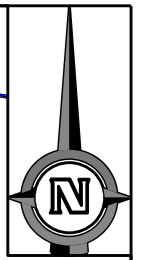

LEYENDA

BA-01	FINCA PROYECTO
	PARCELAS CATASTRALES RÚSTICAS
	PARCELAS CATASTRALES URBANAS
	LÍNEA EXPROPIACIÓN DEFINITIVA
	LÍNEA EXPROPIACIÓN SERVIDUMBRE
	LÍNEA EXPROPIACIÓN TEMPORAL
	EXPROPIACIÓN DEFINITIVA
	EXPROPIACIÓN SERVIDUMBRE
	EXPROPIACIÓN TEMPORAL

PAV

PAV

5055

A

349

HUARTE


Polígono 1

HU-08 (1-852A)



A

HUARTE
BURLADA

852

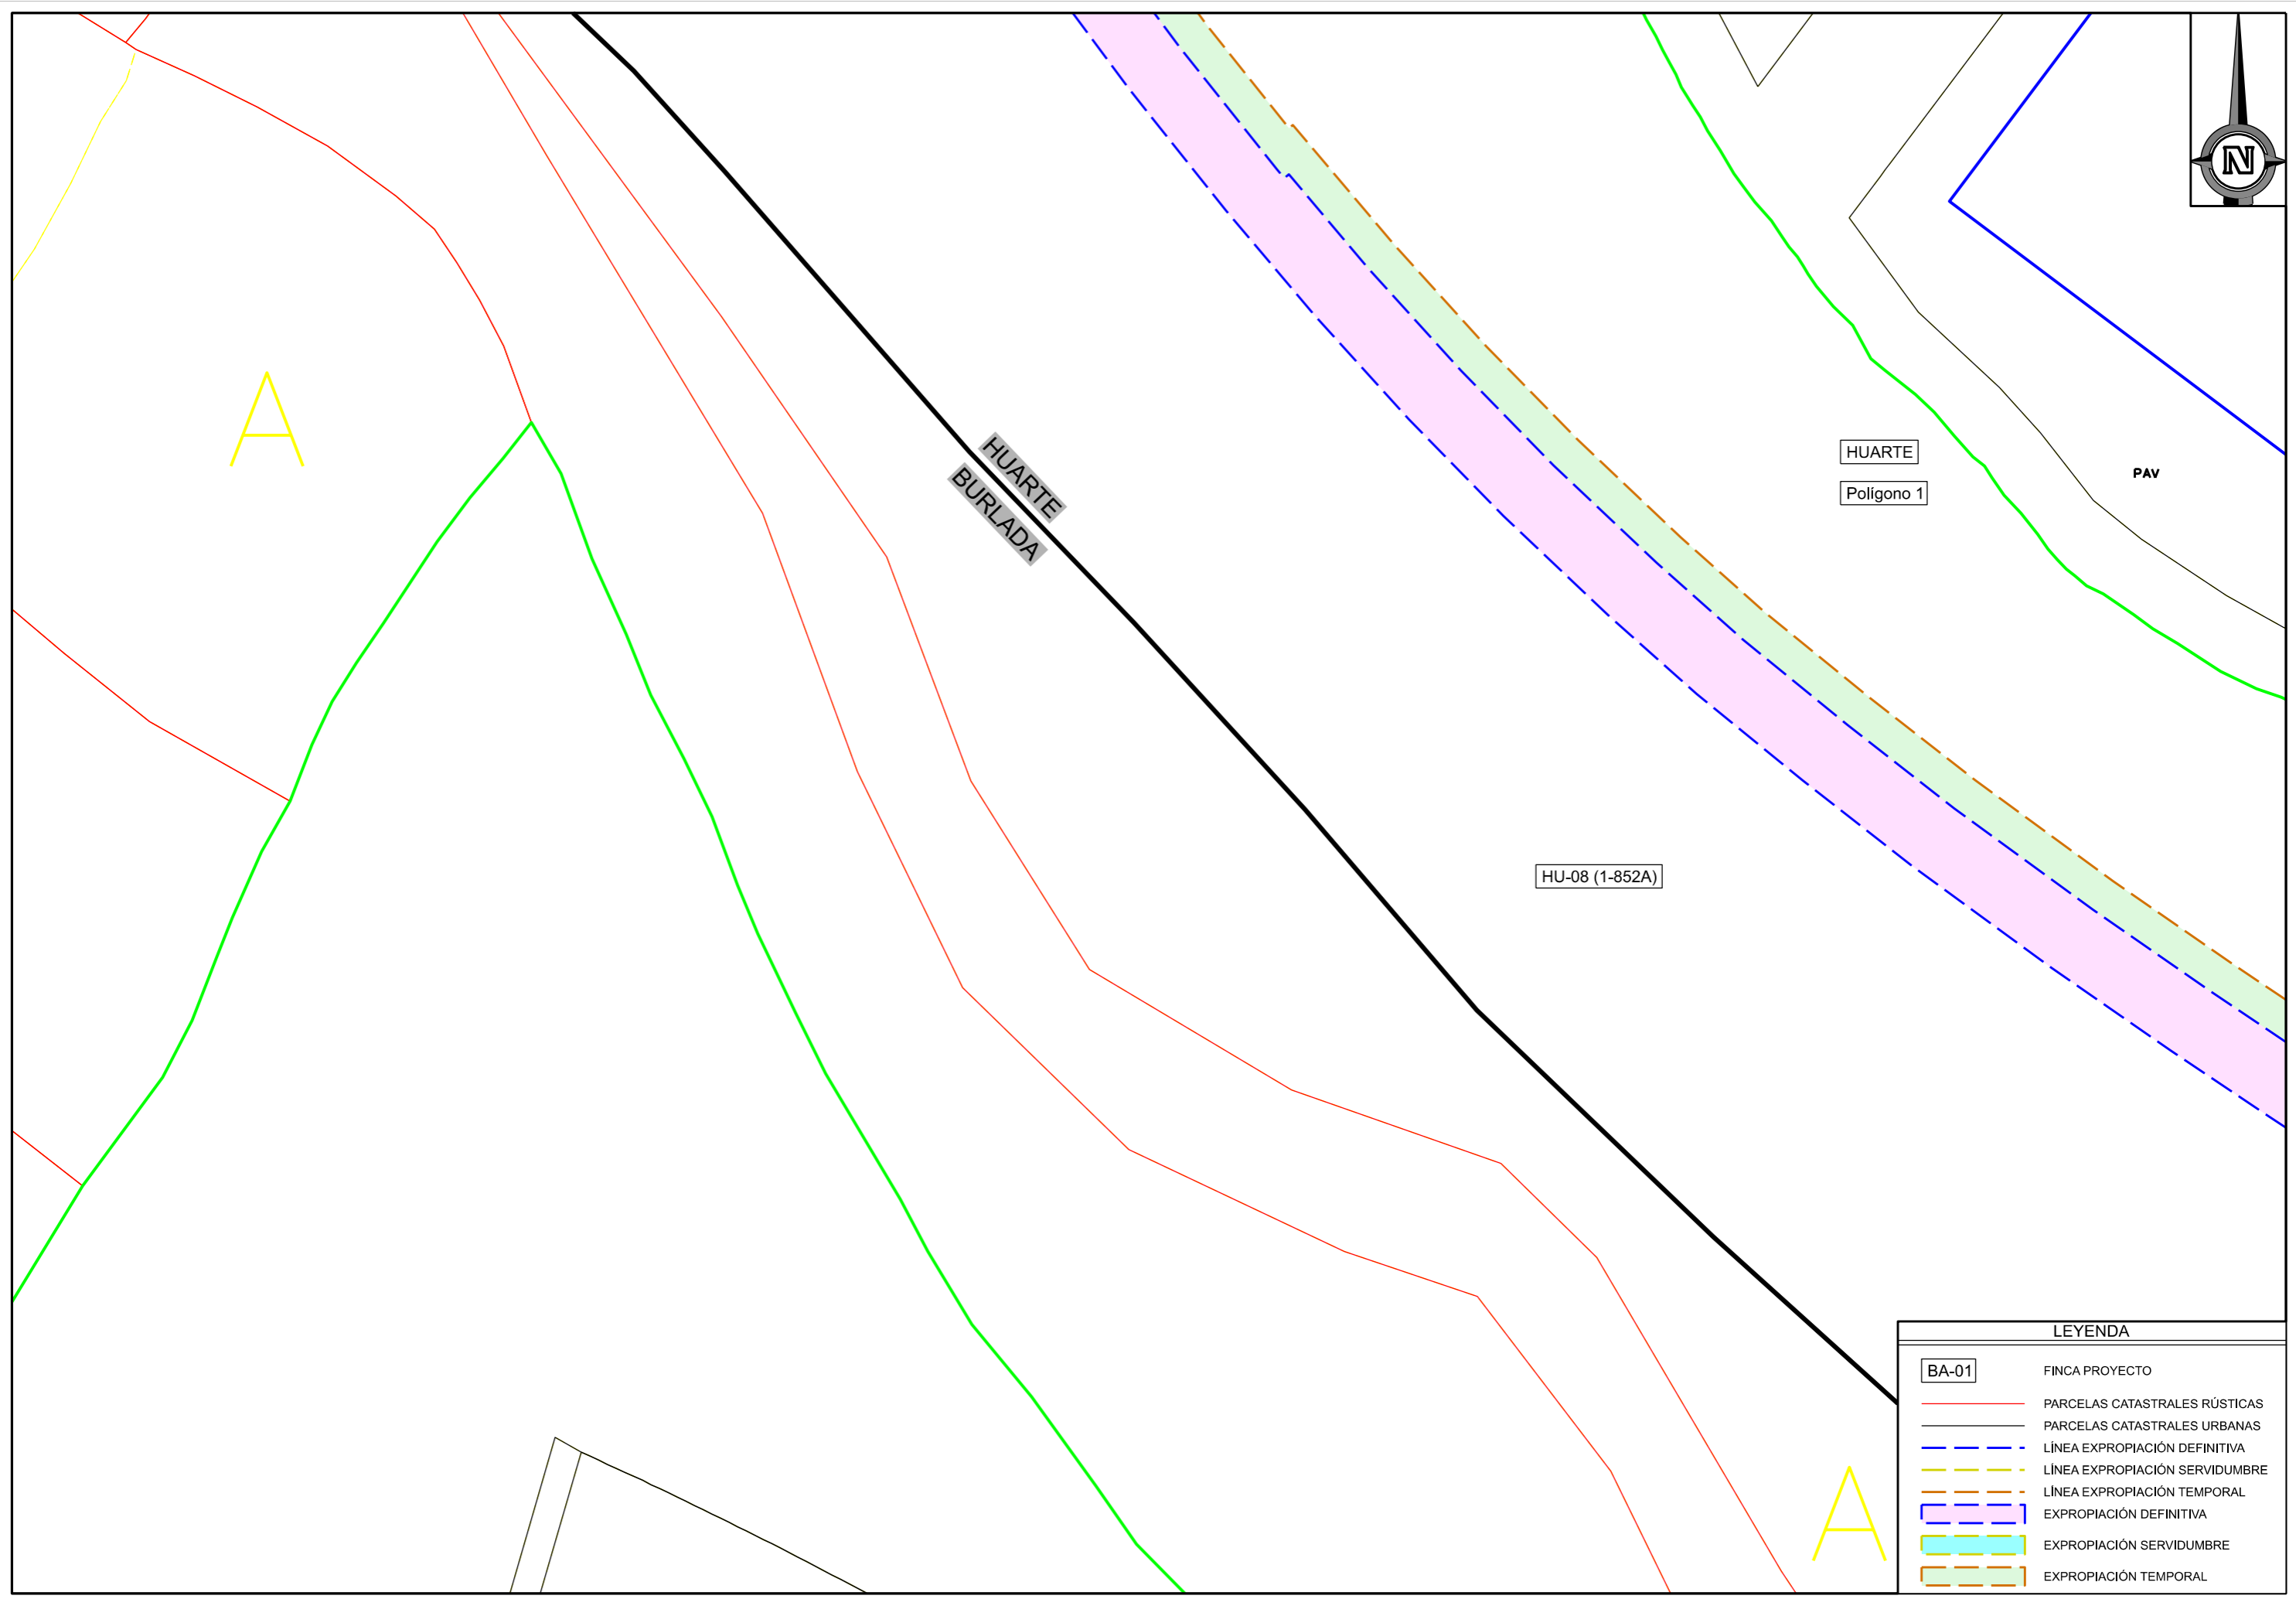

LEYENDA	
BA-01	FINCA PROYECTO
	PARCELAS CATASTRALES RÚSTICAS
	PARCELAS CATASTRALES URBANAS
	LÍNEA EXPROPIACIÓN DEFINITIVA
	LÍNEA EXPROPIACIÓN SERVIDUMBRE
	LÍNEA EXPROPIACIÓN TEMPORAL
	EXPROPIACIÓN DEFINITIVA
	EXPROPIACIÓN SERVIDUMBRE
	EXPROPIACIÓN TEMPORAL

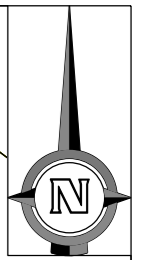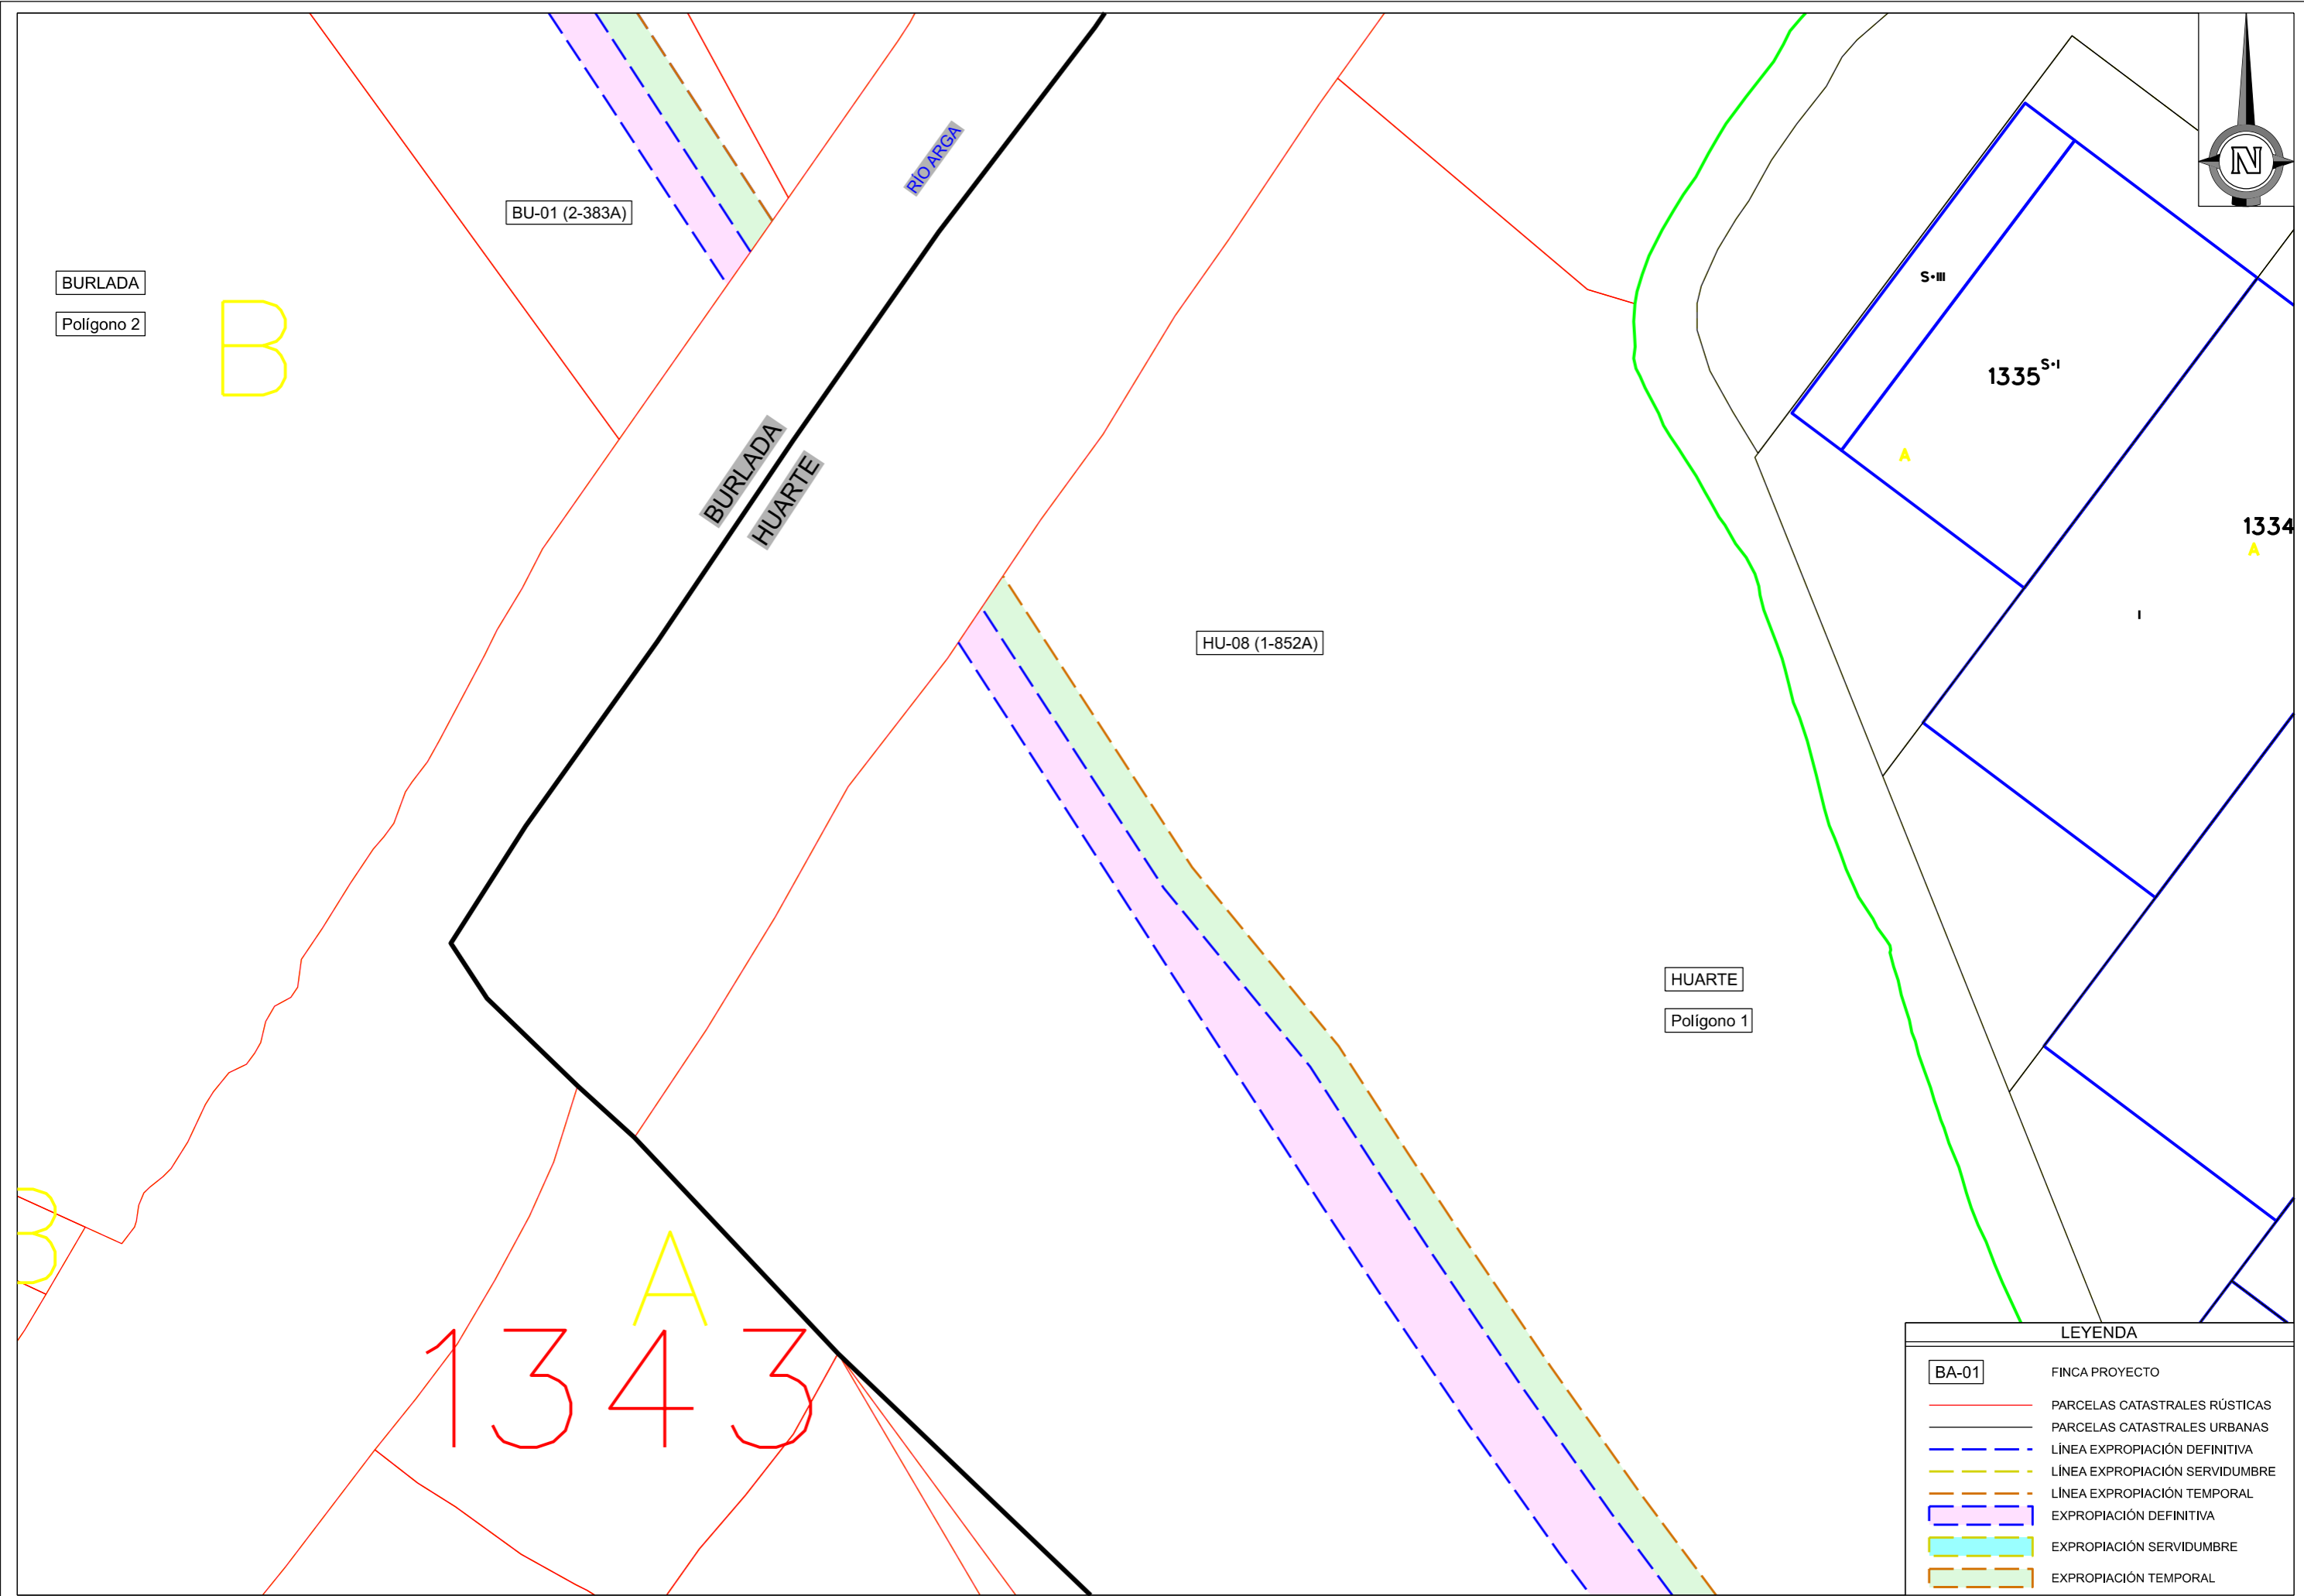

LEYENDA	
BA-01	FINCA PROYECTO
	PARCELAS CATASTRALES RÚSTICAS
	PARCELAS CATASTRALES URBANAS
	LÍNEA EXPROPIACIÓN DEFINITIVA
	LÍNEA EXPROPIACIÓN SERVIDUMBRE
	LÍNEA EXPROPIACIÓN TEMPORAL
	EXPROPIACIÓN DEFINITIVA
	EXPROPIACIÓN SERVIDUMBRE
	EXPROPIACIÓN TEMPORAL

1343
A

BURLADA
Polígono 2

B

BU-01 (2-383A)

RIOARGA

BURLADA
HUARTE

HU-08 (1-852A)

S-III

1335^{S-I}

A



1334
A

I

HUARTE

Polígono 1

B

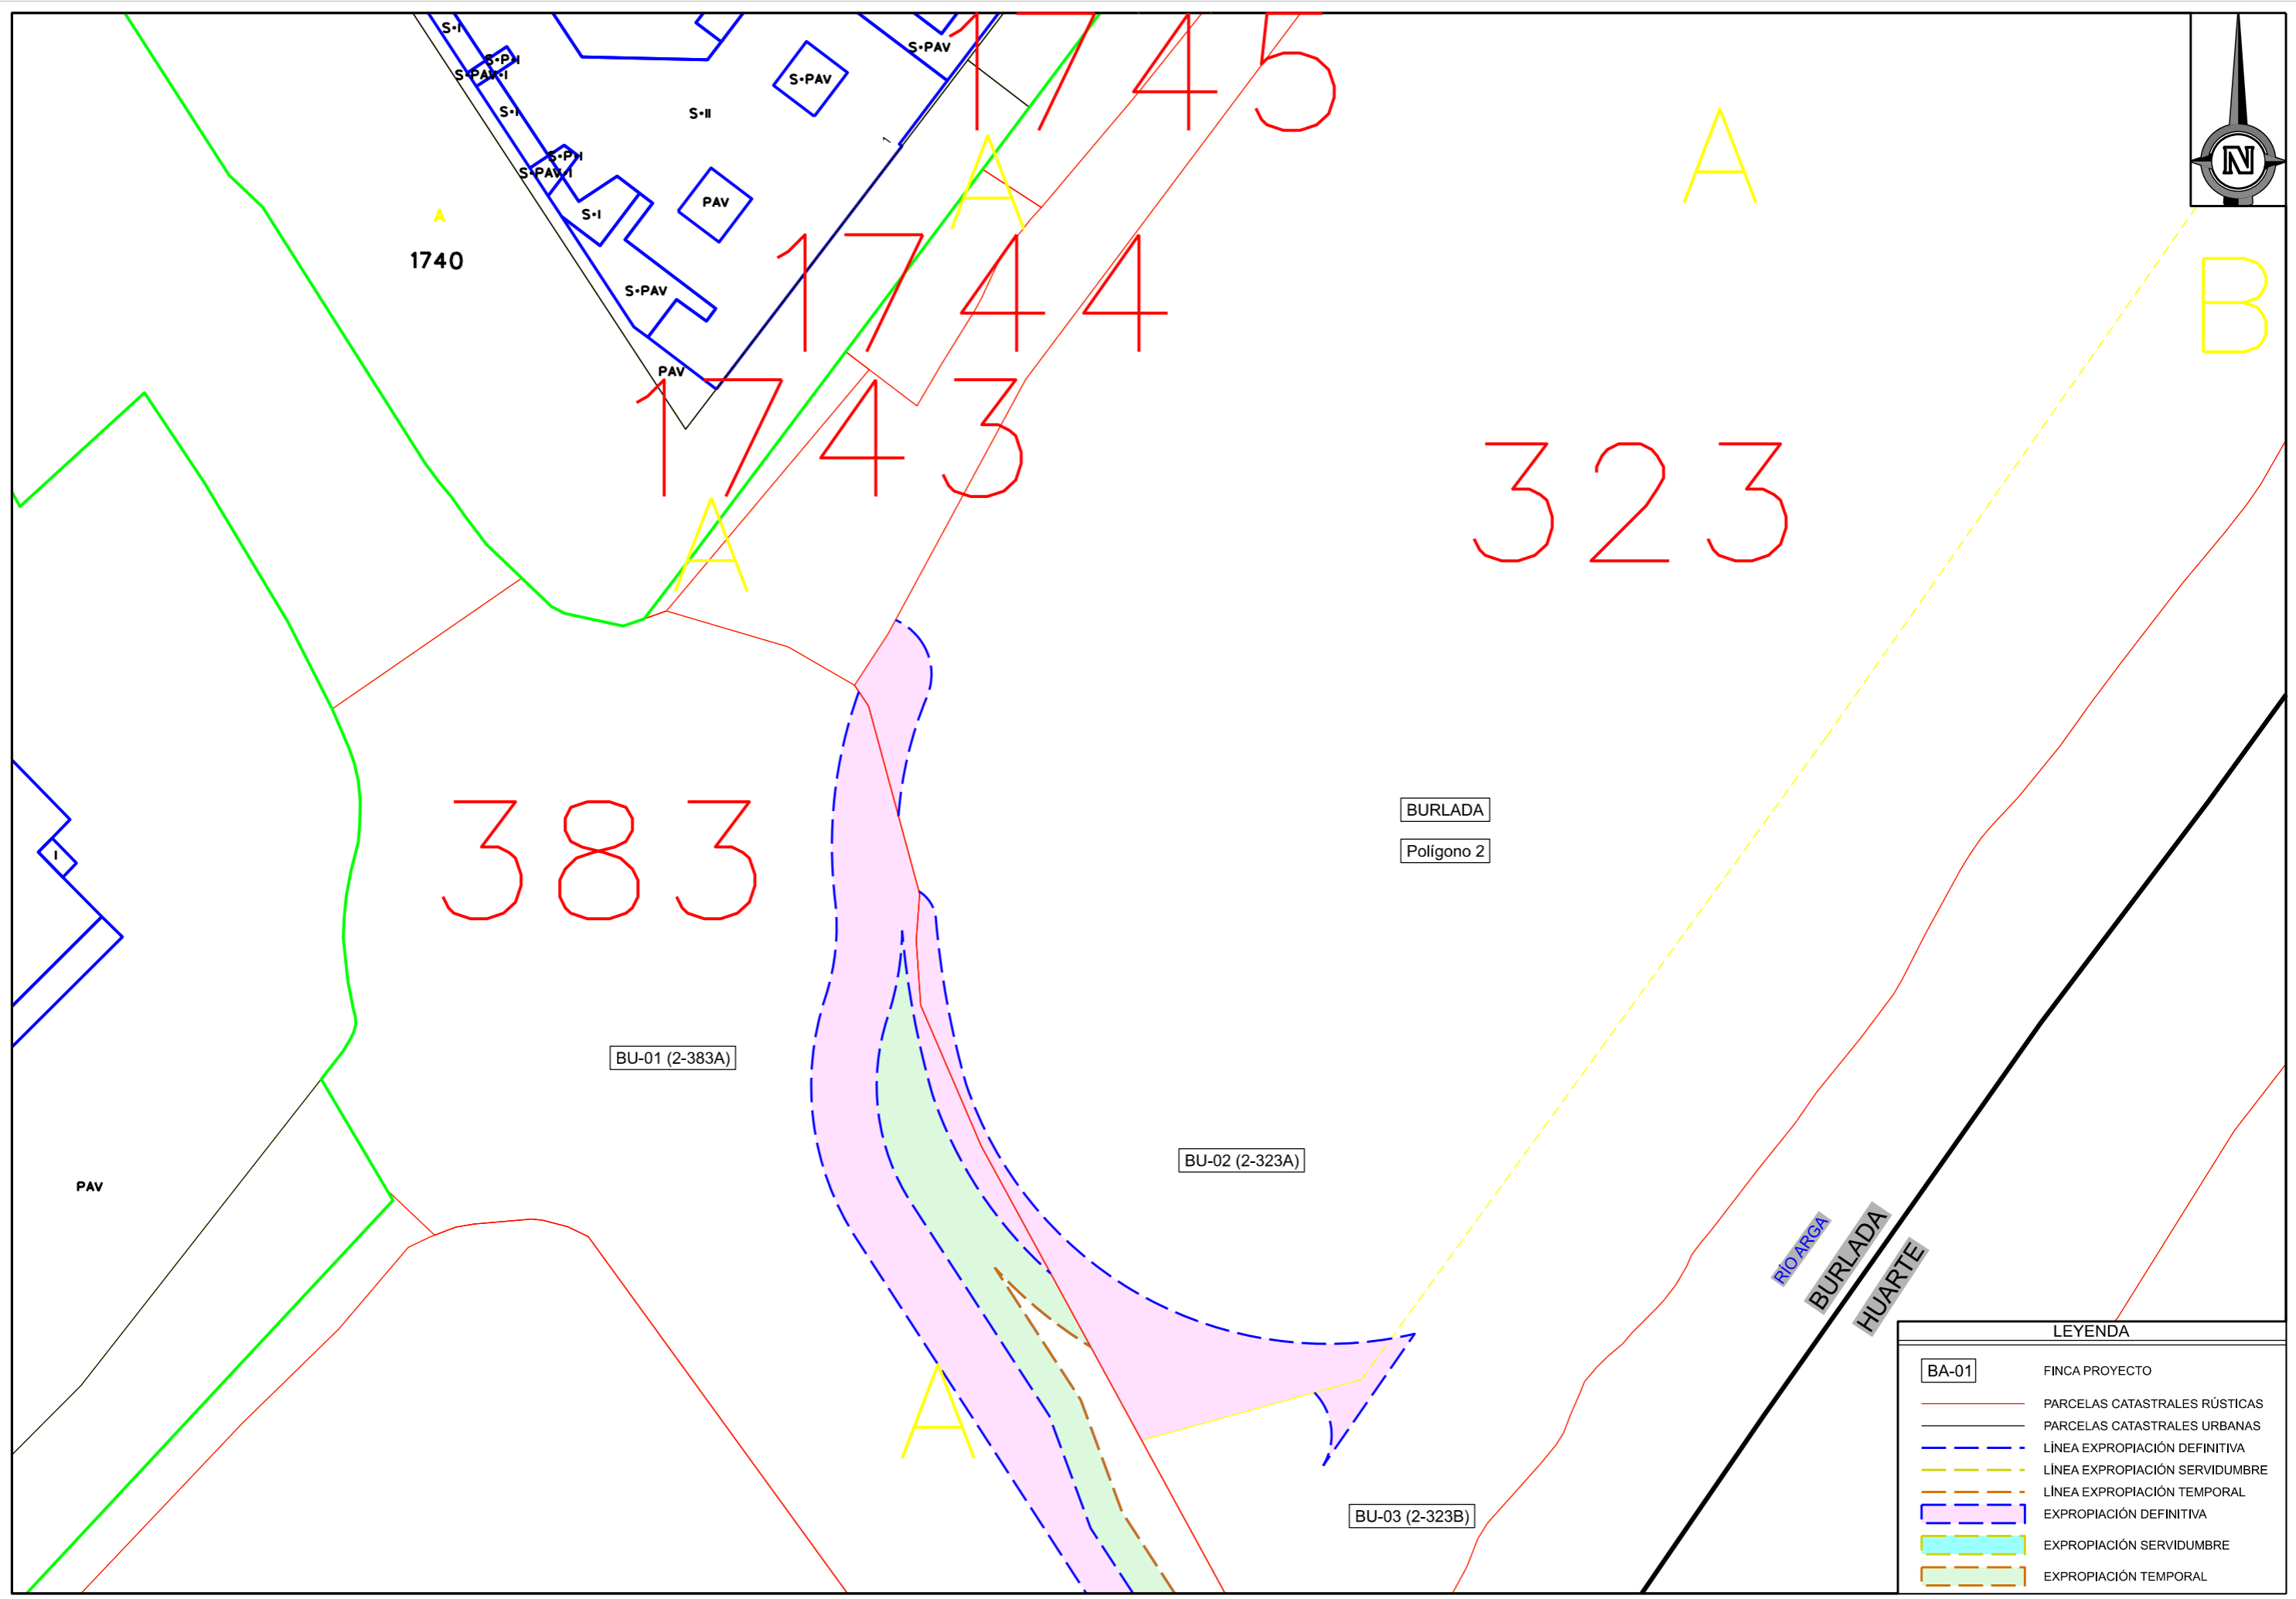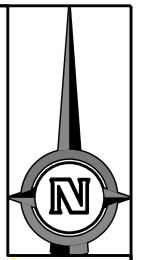

LEYENDA	
BA-01	FINCA PROYECTO
	PARCELAS CATASTRALES RÚSTICAS
	PARCELAS CATASTRALES URBANAS
	LÍNEA EXPROPIACIÓN DEFINITIVA
	LÍNEA EXPROPIACIÓN SERVIDUMBRE
	LÍNEA EXPROPIACIÓN TEMPORAL
	EXPROPIACIÓN DEFINITIVA
	EXPROPIACIÓN SERVIDUMBRE
	EXPROPIACIÓN TEMPORAL