





HOJA 1 DE 3

HOJA 2 DE 3

HOJA 3 DE 3

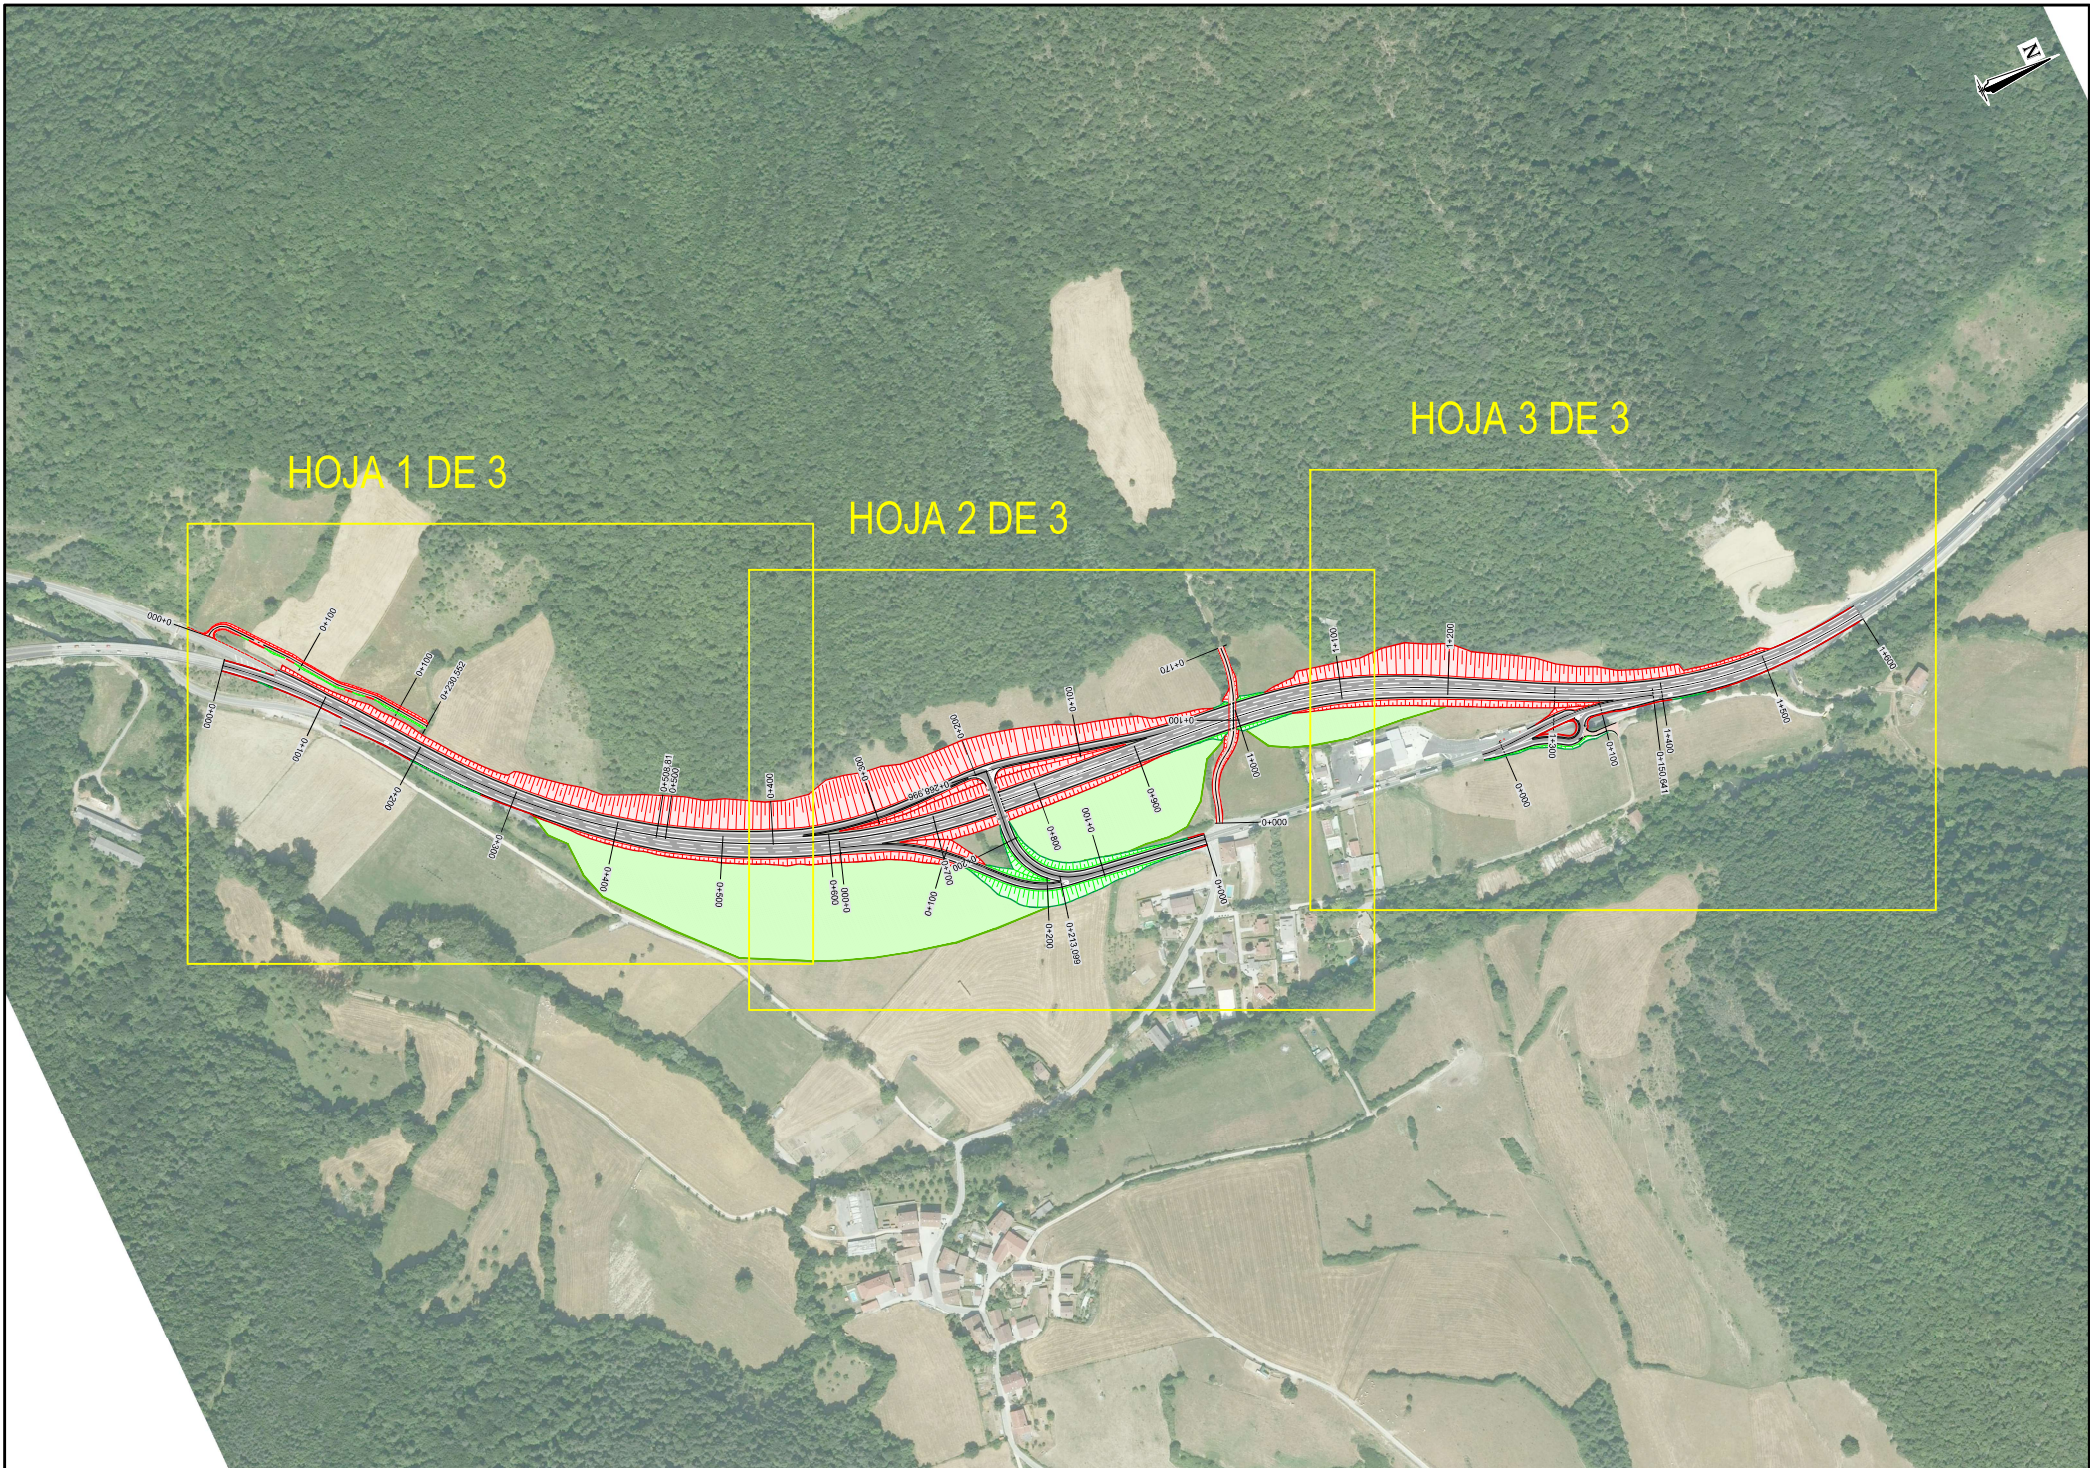

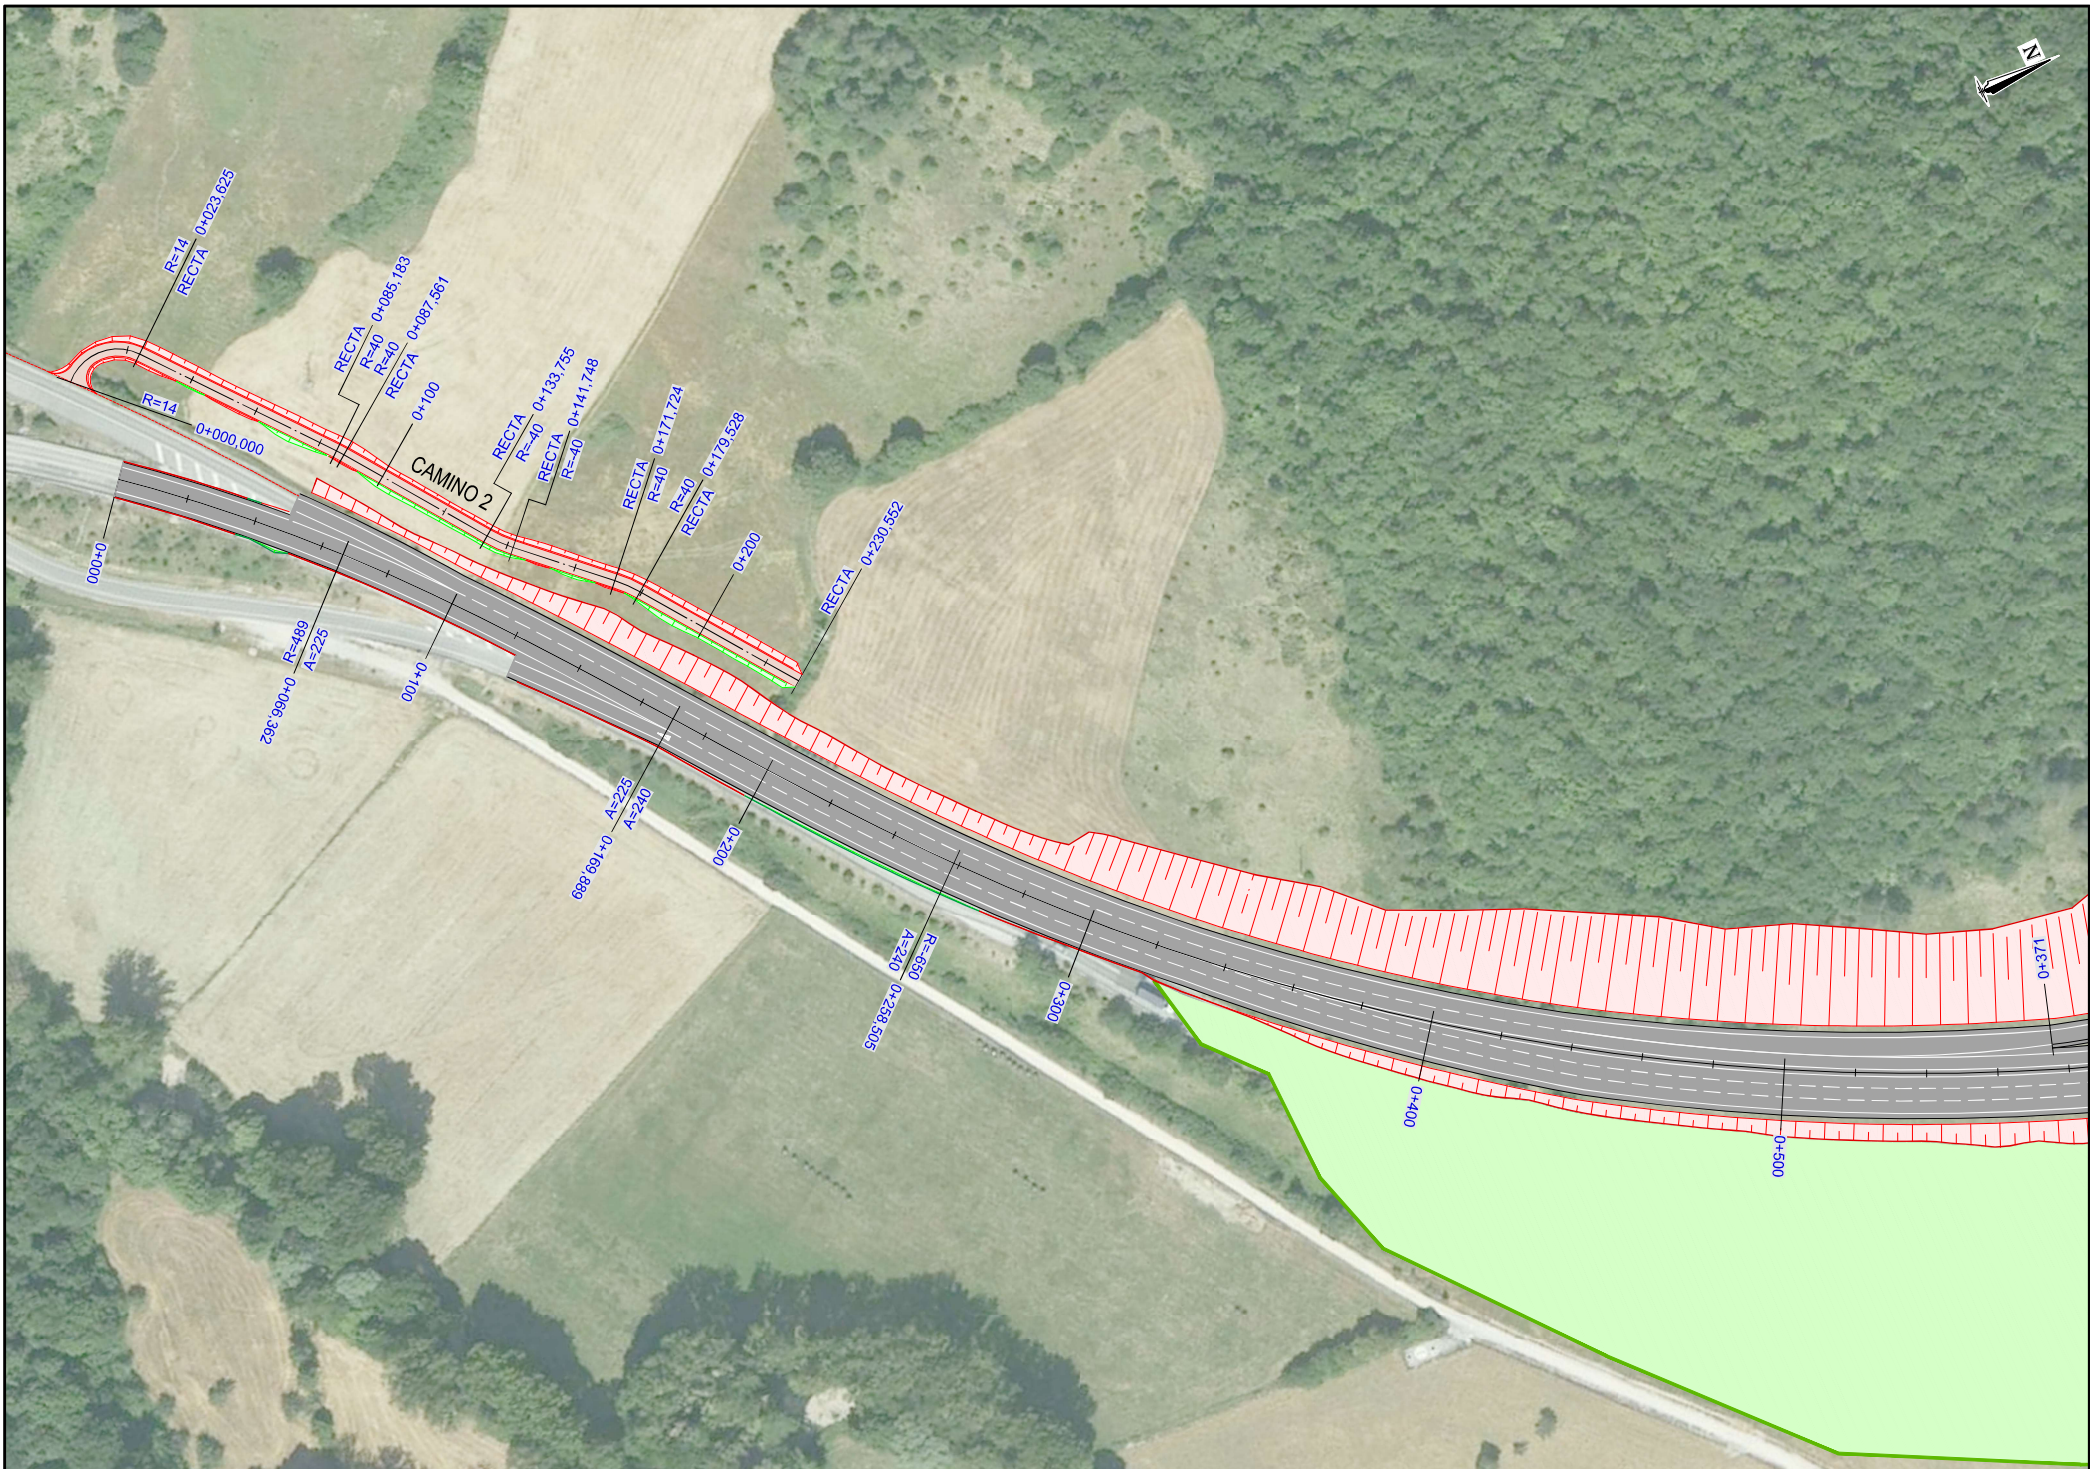

 Nafarroako Gobernua Gobierno de Navarra Lurralde Kohesiorako Departamentua Departamento de Cohesión Territorial	SERVICIO DE ESTUDIOS Y PROYECTOS	DIRECTOR DEL PROYECTO	 INGENIERIA EDUARDO BUSTOS BELSILE INGENIERO DE CAMINOS C. y P.	ESCALAS	PROYECTO CONVERSIÓN DE LA CARRETERA N-121 A EN VÍA 2+1 ENTRE EL P.K. 10+500 Y P.K. 22+500; VARIANTE DE BURUTAIN	Nº DE PLANO	DESIGNACIÓN	FECHA
	Sección de Proyectos	 M. CARMEN GONZÁLEZ MARTÍNEZ INGENIERA DE CAMINOS C. y P.		1:1500		2.2	PLANTA DE TRAZADO	JUNIO 2023
								HOJA 1 de 3

S:\Comun\NAVARRA\2022_BURUTAIN_VTAS\IBU\2023\PROYECTO DE TRAZADO\1146\rut.ain_03.dwg

