



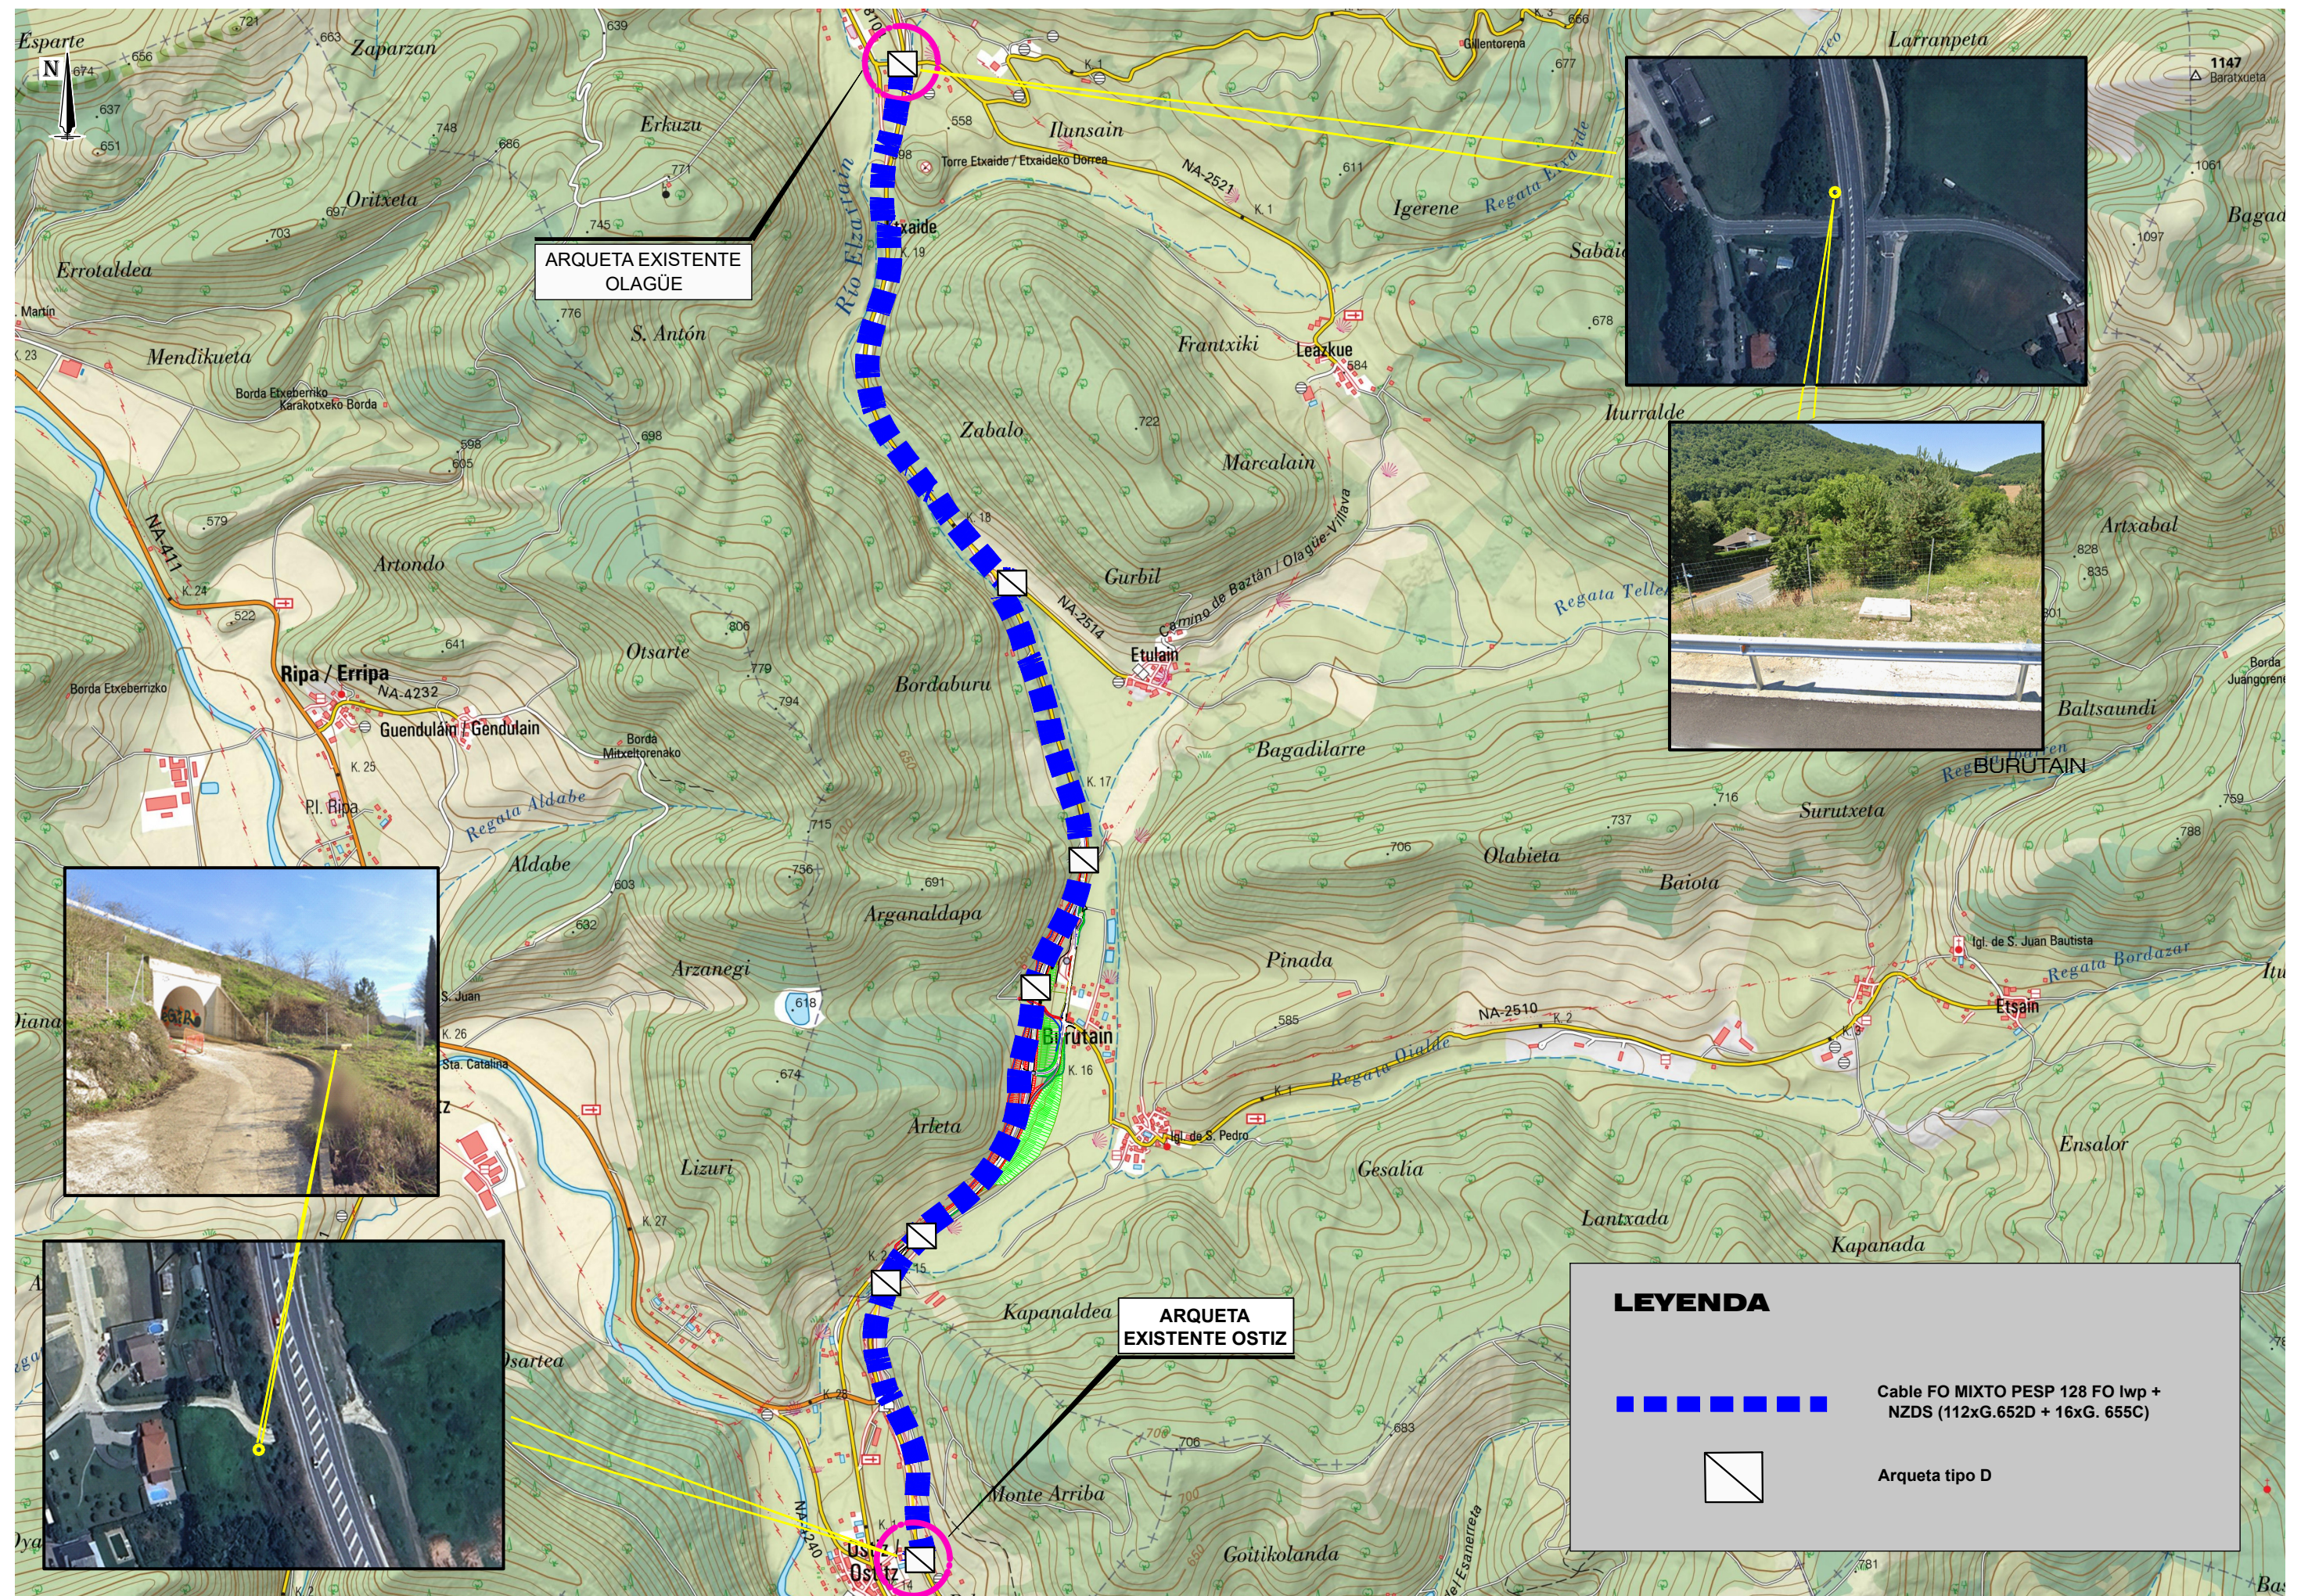

LEYENDA


Cable FO MIXTO PESP 128 FO lwp + NZDS (112xG.652D + 16xG. 655C)

Arqueta tipo D

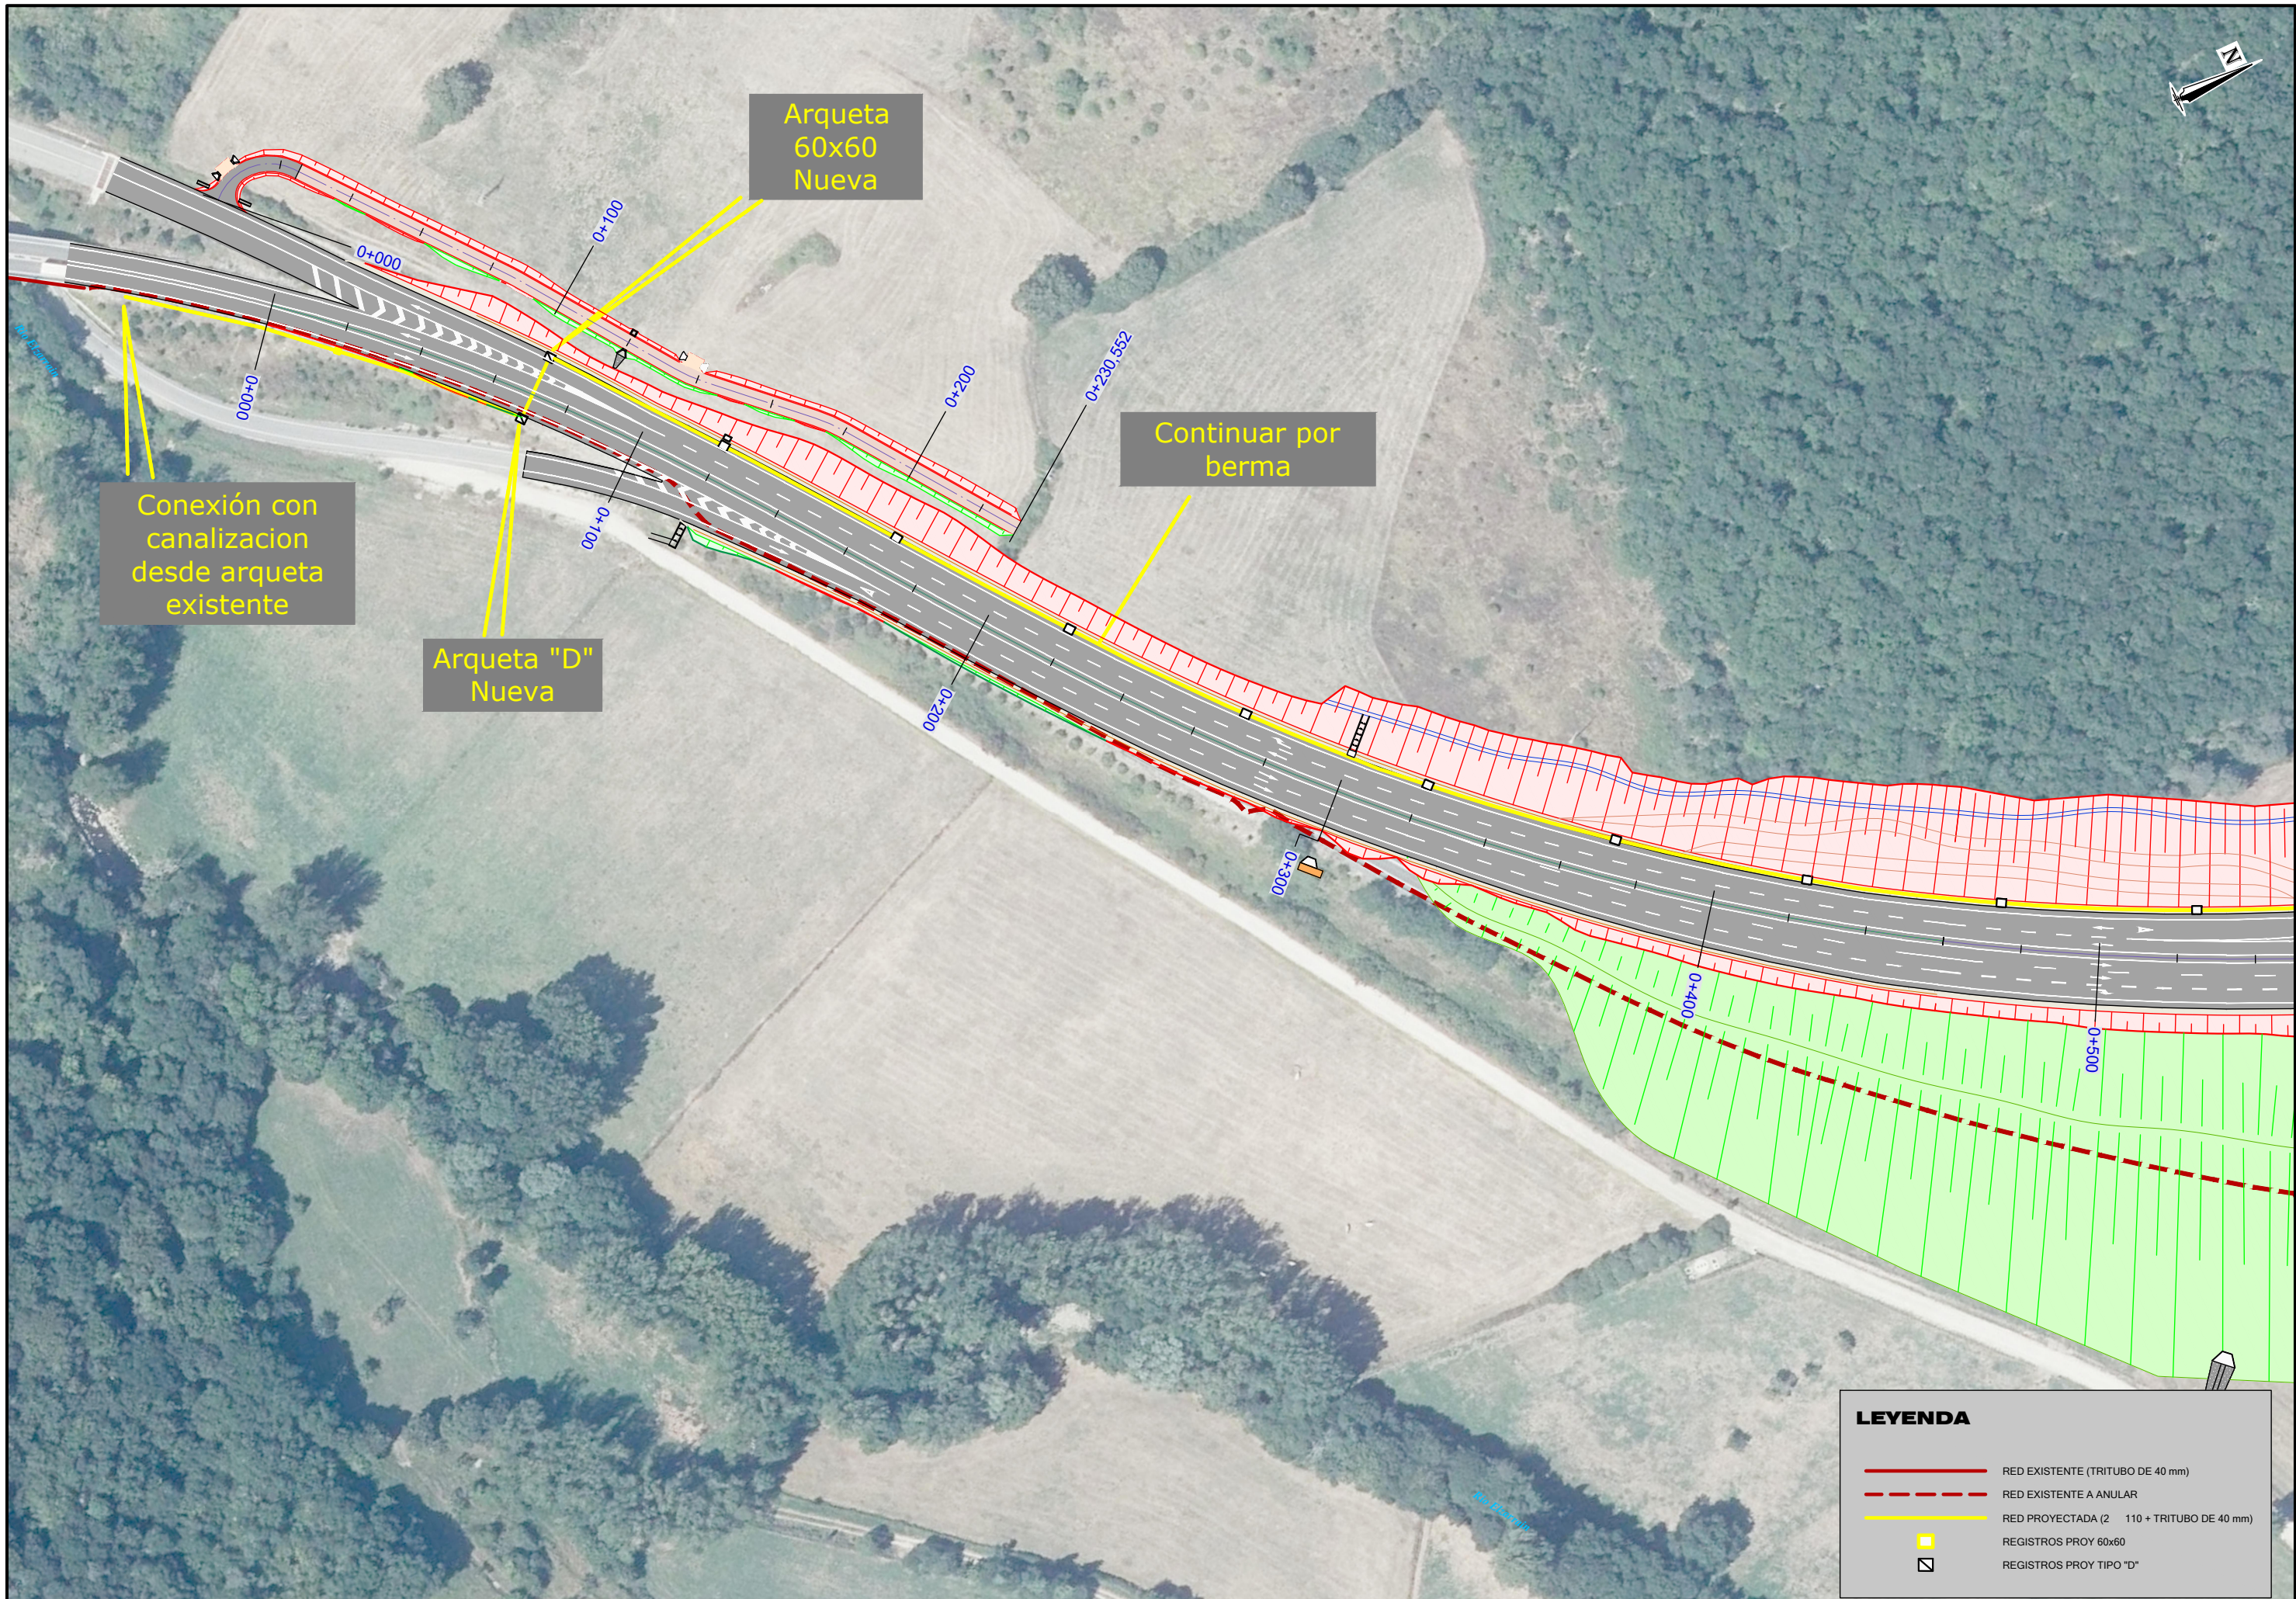

LEYENDA

- RED EXISTENTE (TRITUBO DE 40 mm)
- RED EXISTENTE A ANULAR
- RED PROYECTADA (2 110 + TRITUBO DE 40 mm)
- REGISTROS PROJ 60x60
- REGISTROS PROJ TIPO "D"

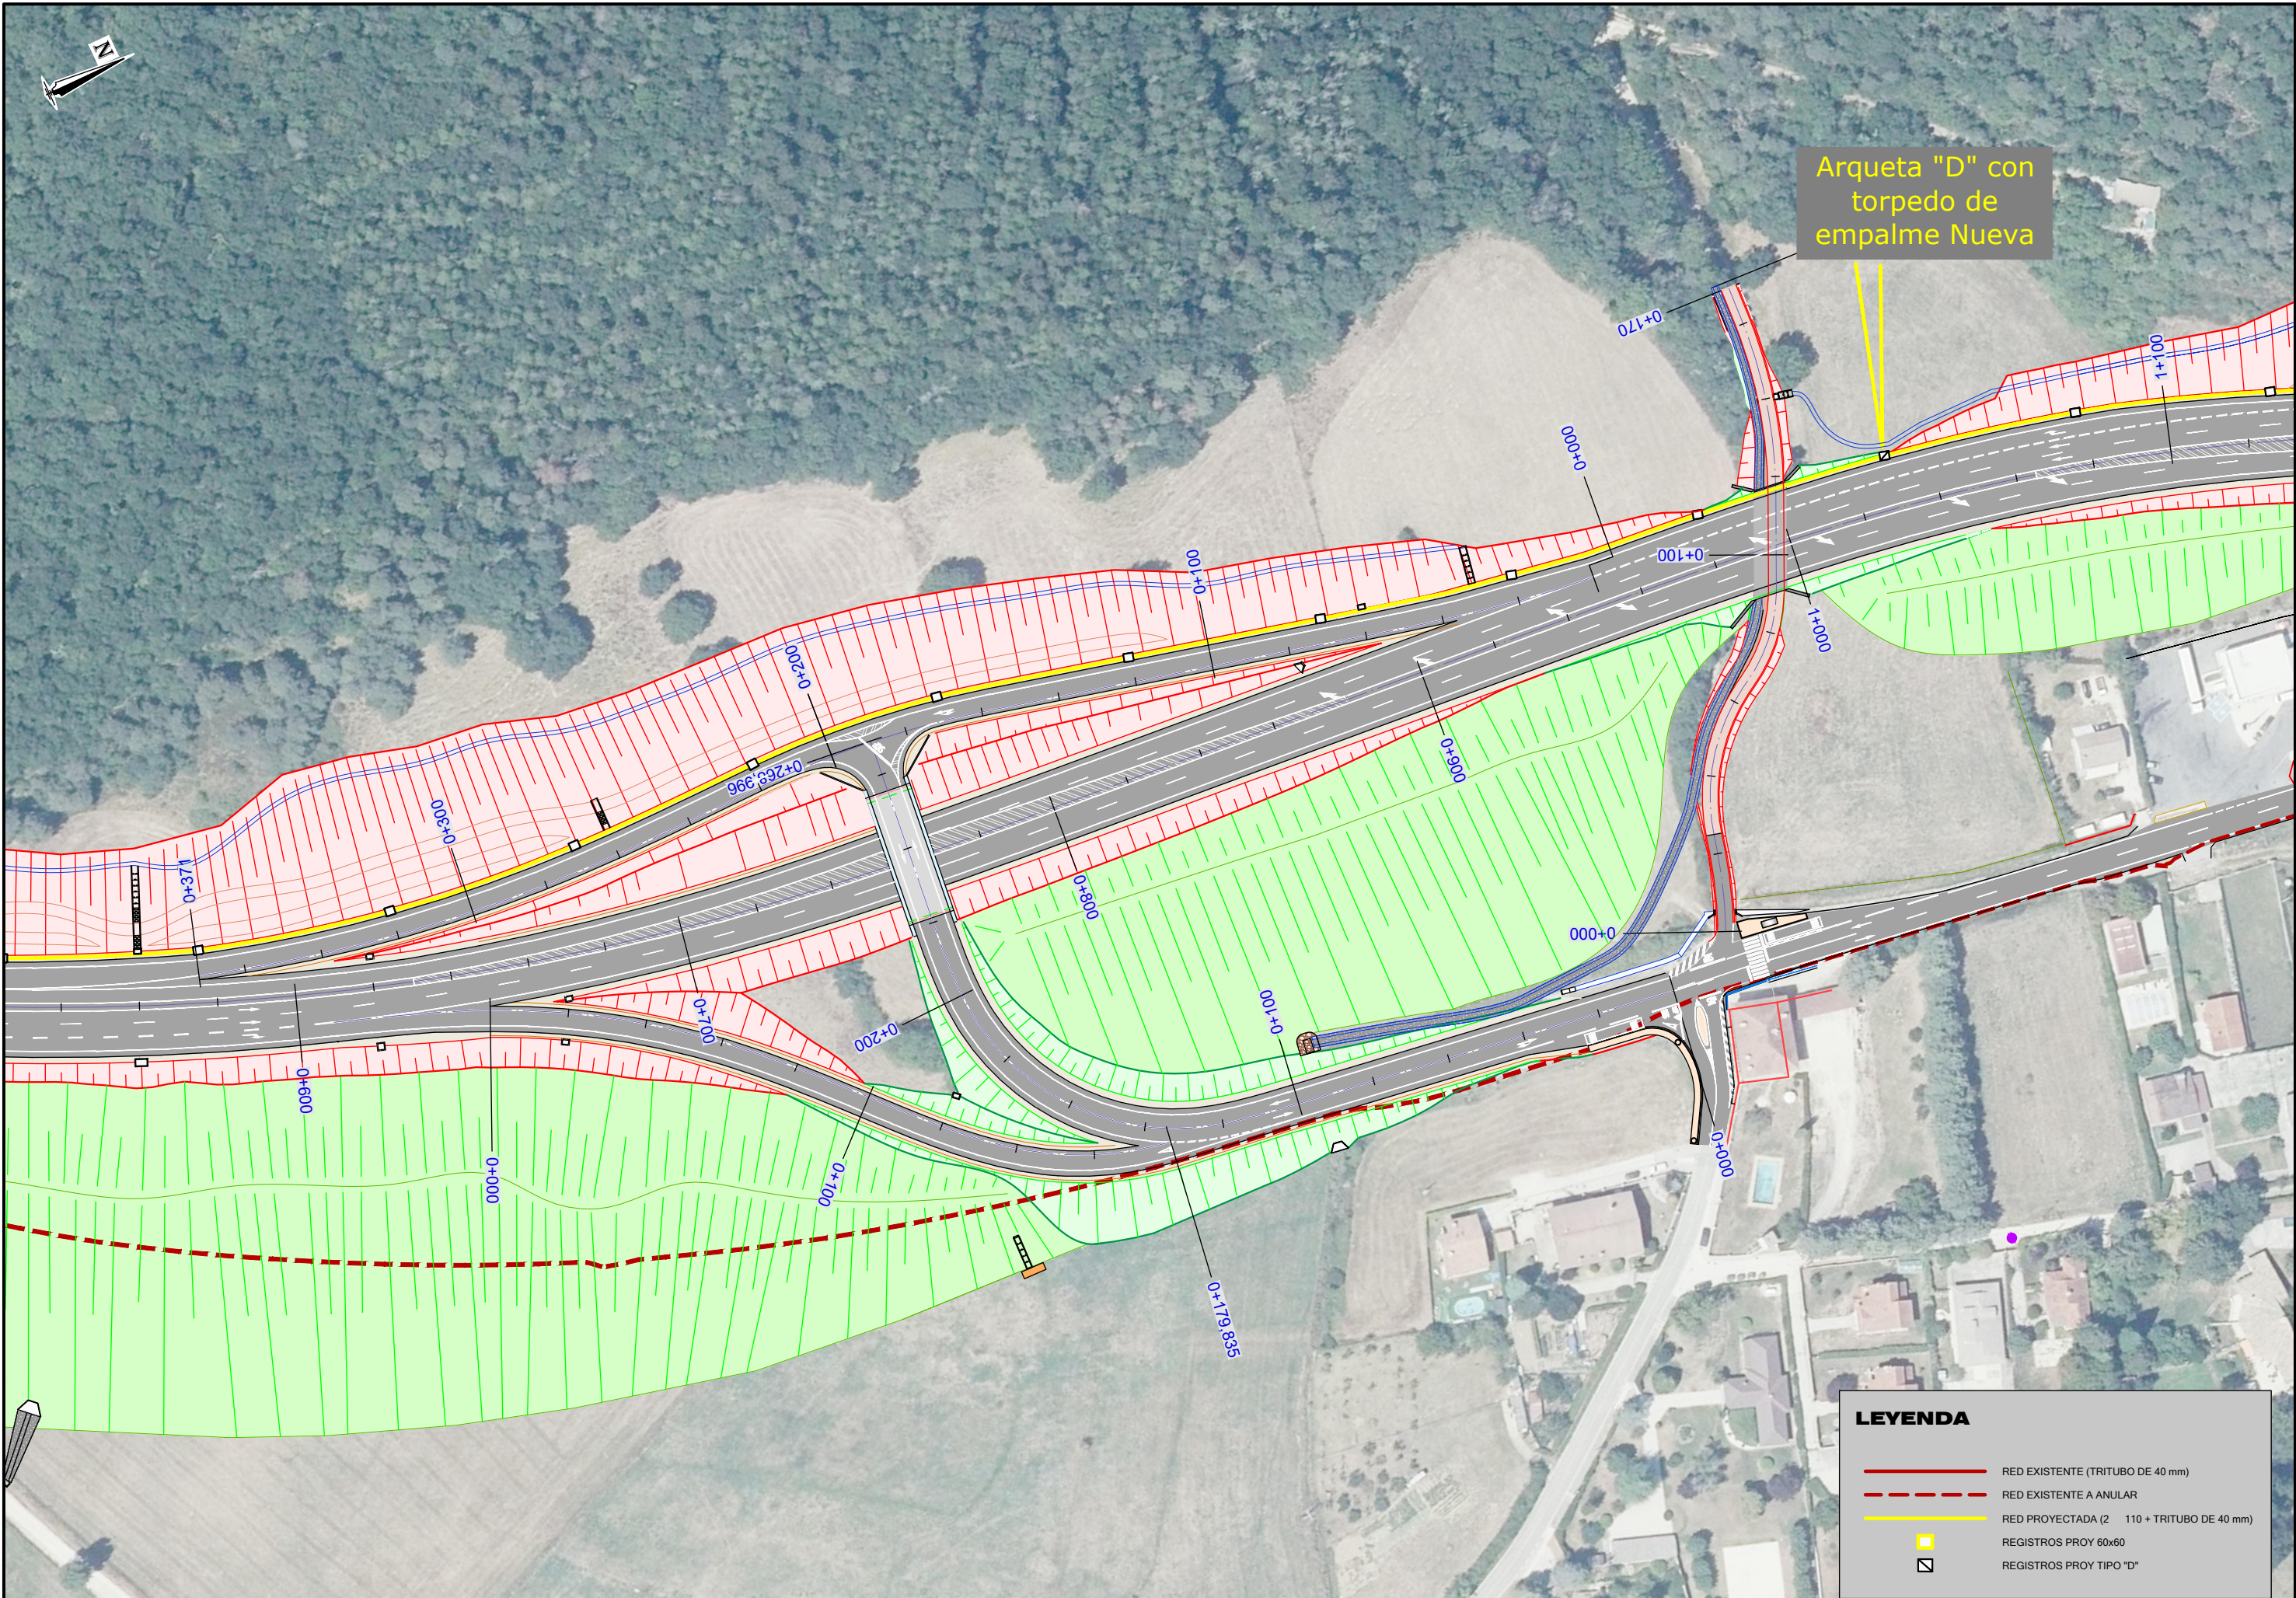

Arqueta "D" con torpedo de empalme Nueva

LEYENDA


RED EXISTENTE (TRITUBO DE 40 mm)

RED EXISTENTE A ANULAR

RED PROYECTADA (2 110 + TRITUBO DE 40 mm)

REGISTROS PROY 60x60

REGISTROS PROY TIPO "D"

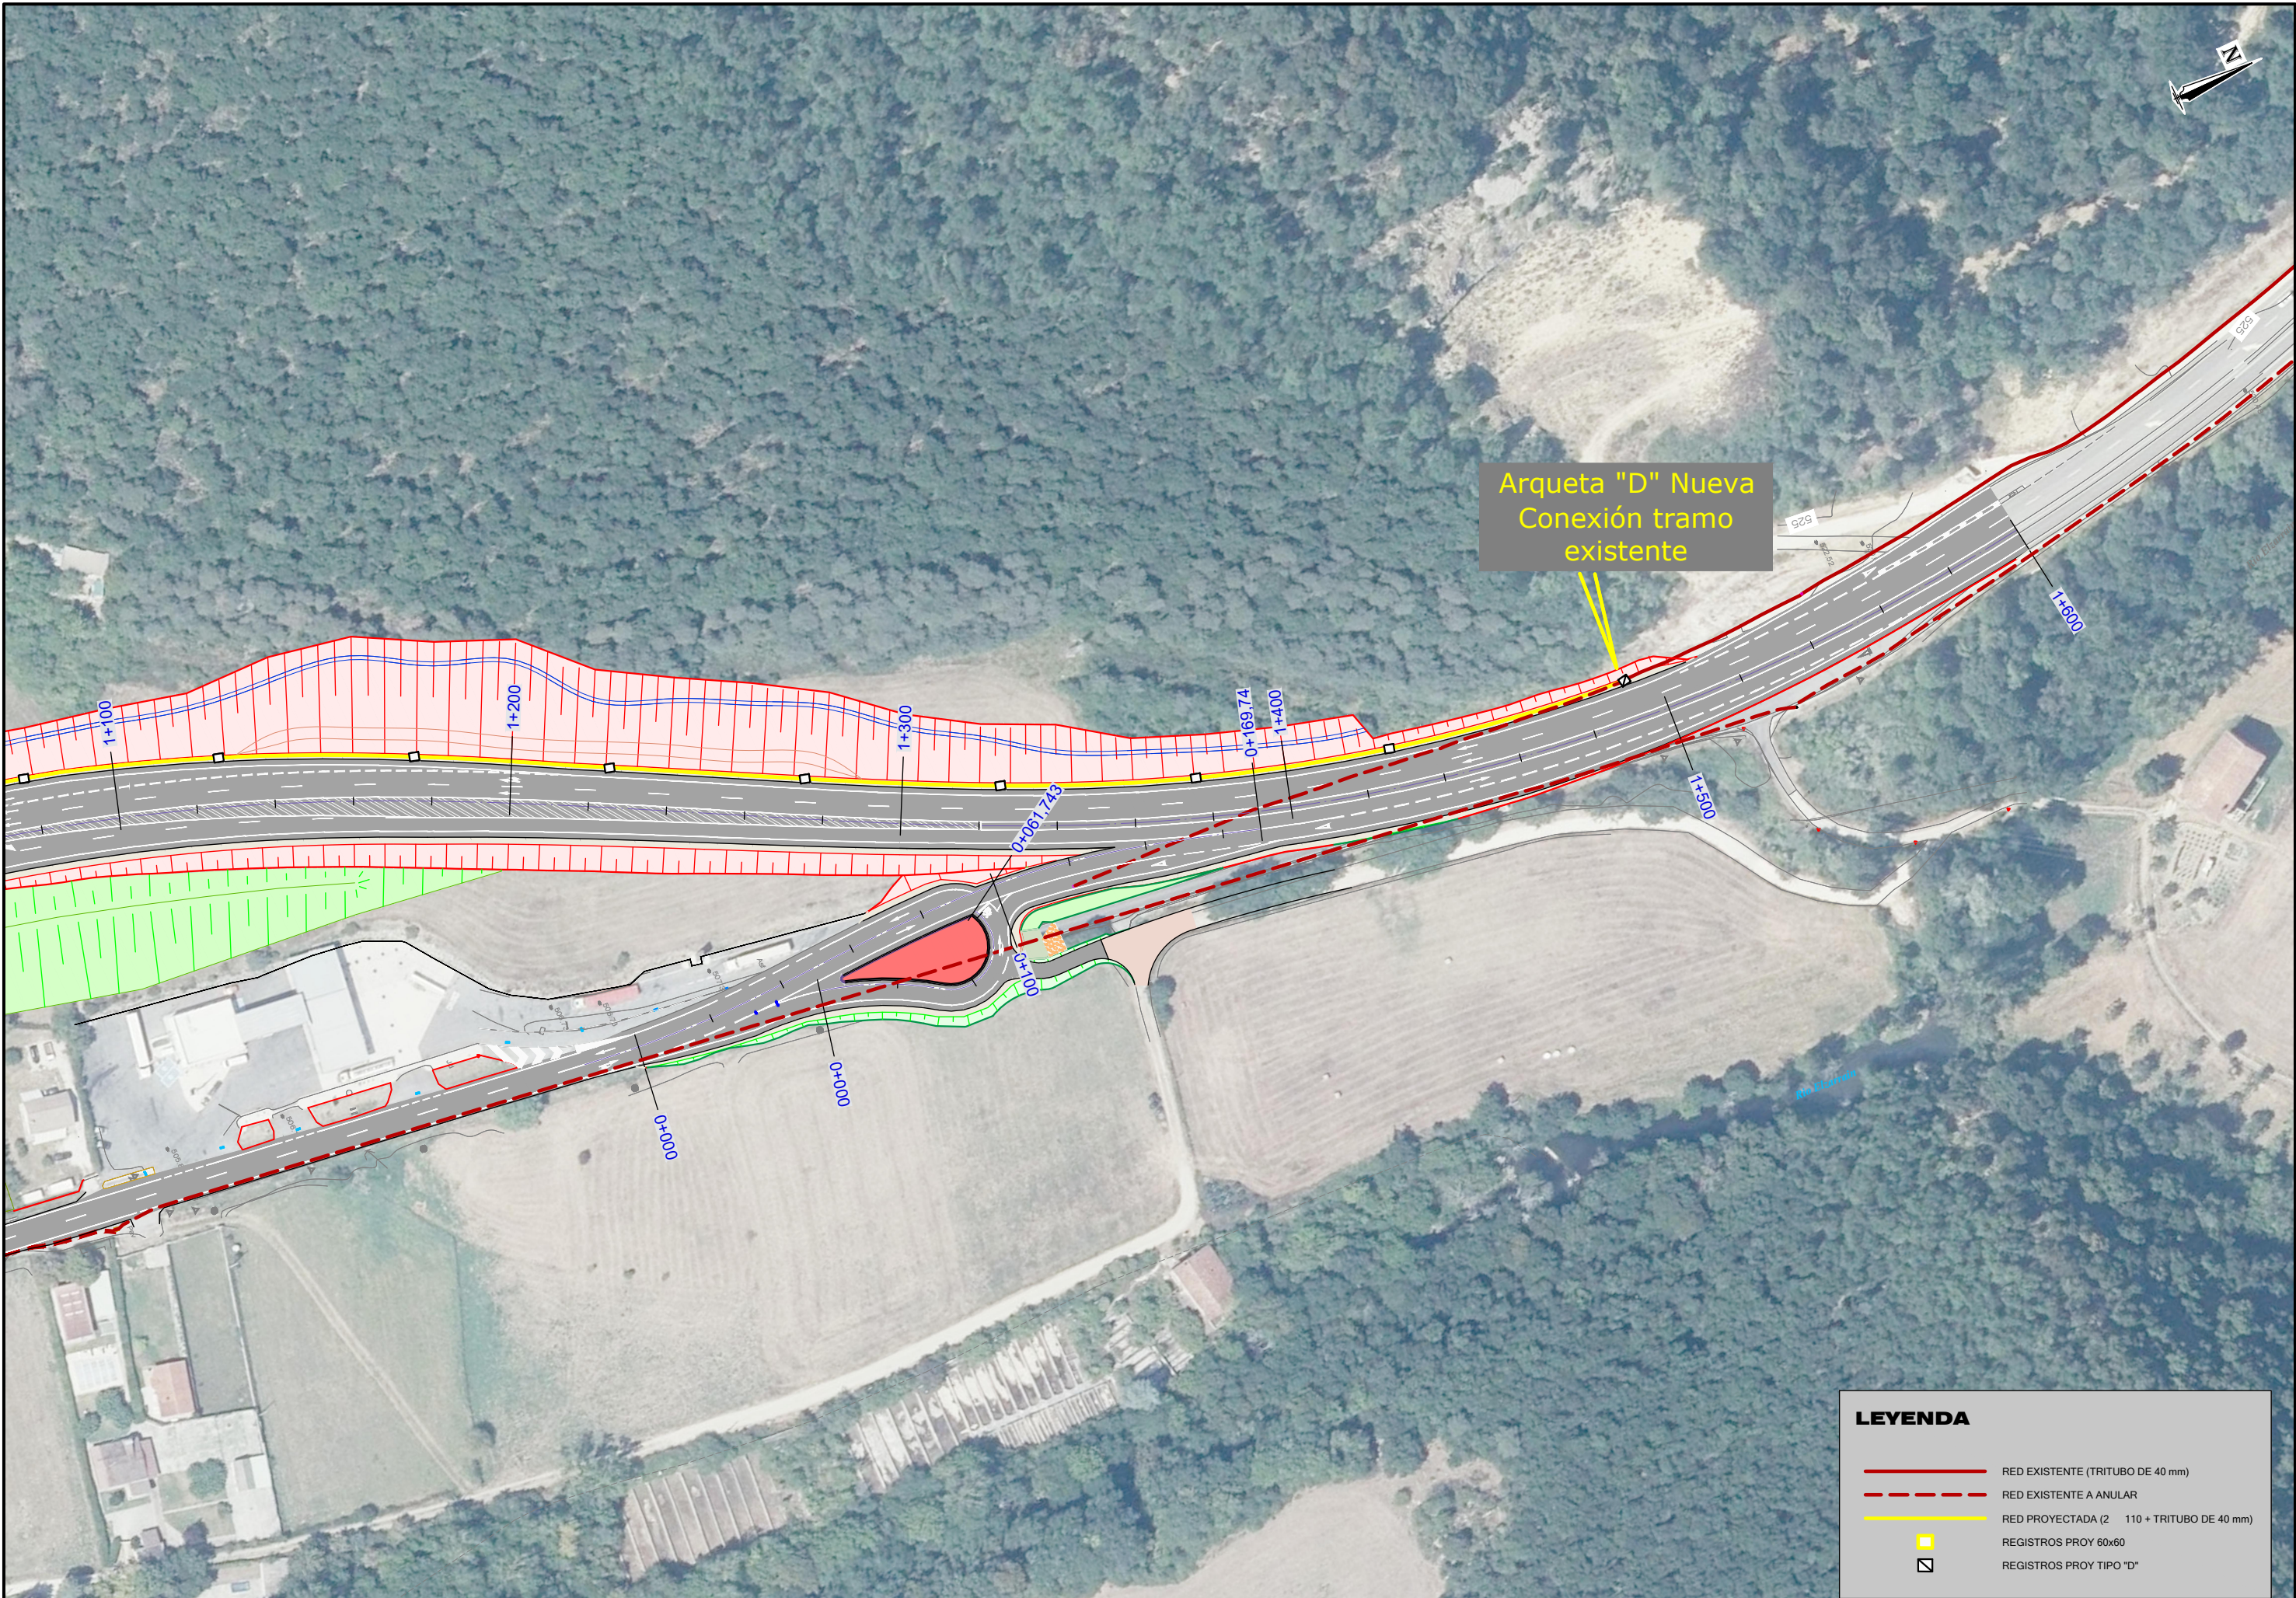

LEYENDA

RED EXISTENTE (TRITUBO DE 40 mm)


RED EXISTENTE A ANULAR

RED PROYECTADA (2 110 + TRITUBO DE 40 mm)

REGISTROS PROJ 60x60

REGISTROS PROJ TIPO "D"


ARQUETA TIPO -D-
ESCALA 1:40

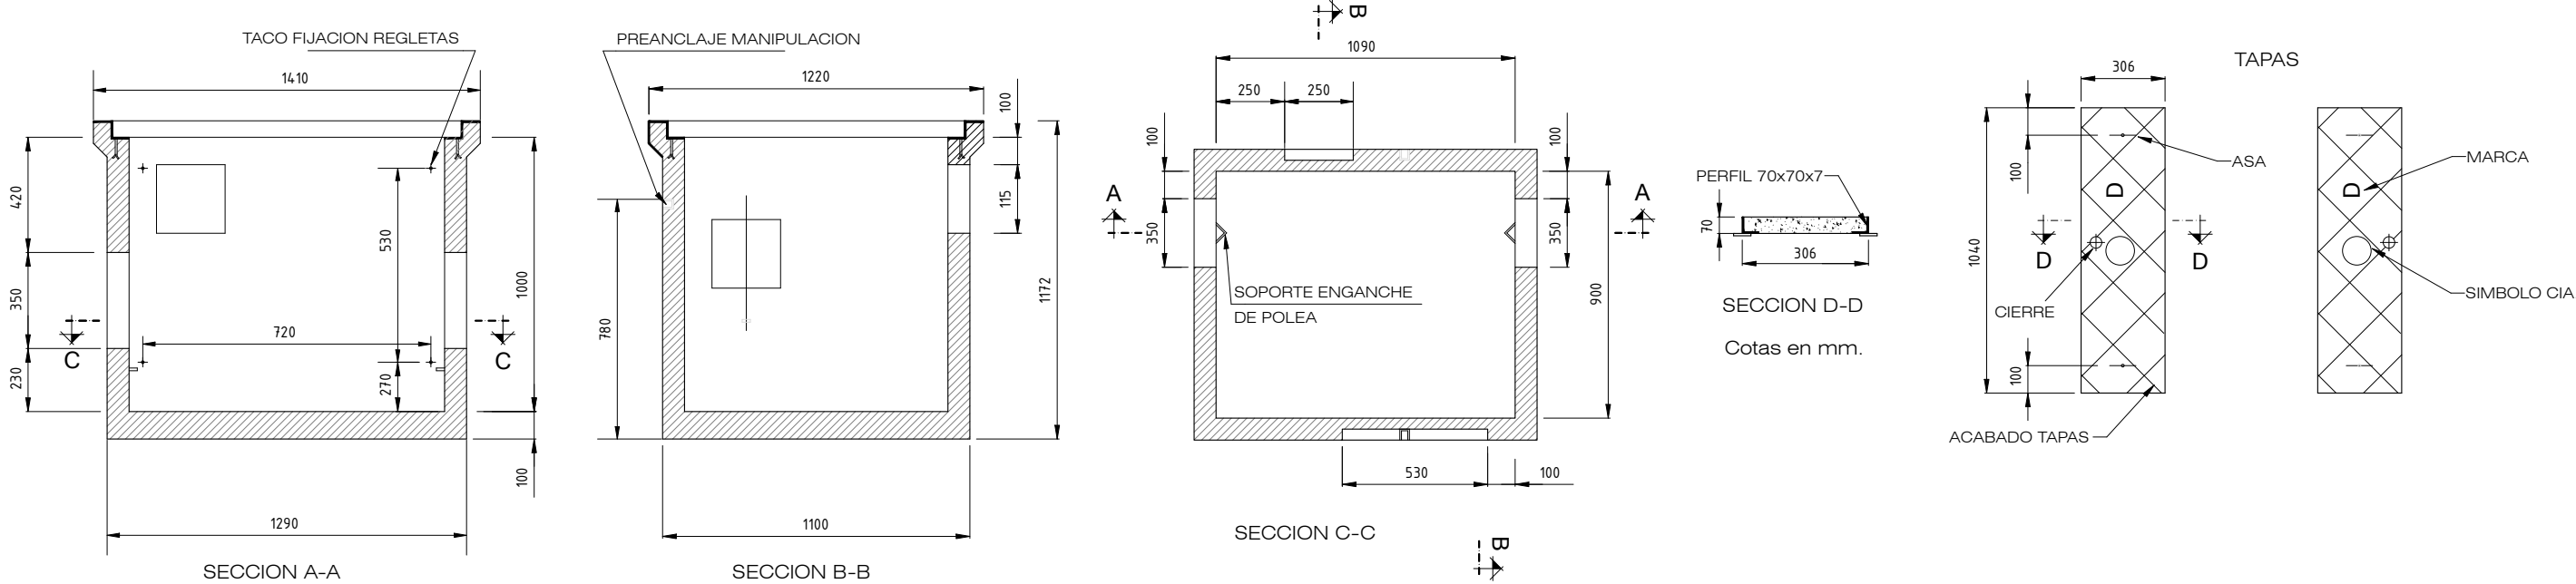

NOTA: LOS PREANCLAJES DE MANIPULACIÓN PODRAN COLOCARSE EN DOS CARAS CUALESQUERA DE LA ARQUETA SIEMPRE QUE ESTAS SEAN OPUESTAS.


DETALLE ARQUETA 60x60

ARQUETA DE REGISTRO DE CANALIZACION DE TELECOMUNICACIONES 60x60x90
cm. SIN FONDO DE HUECO HORMIGÓN ARMADO PREFABRICADO
MODELO 1PP DE ONO
E: A1 1:10 A3 1:20

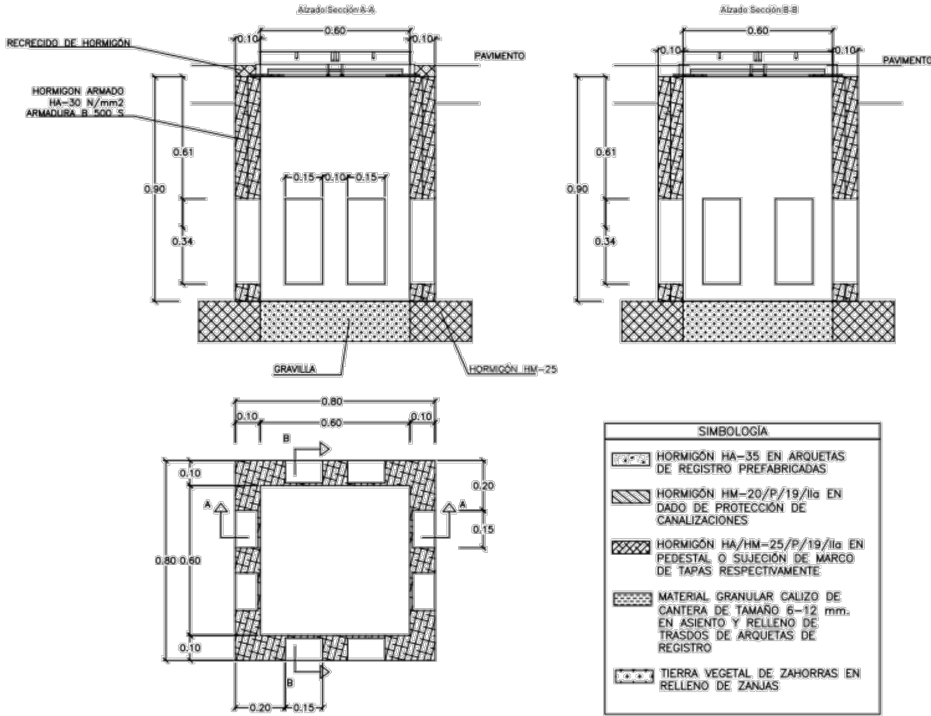

CANALIZACIÓN FIBRA OPTICA
BAJO CALZADA


ESCALA 1:20

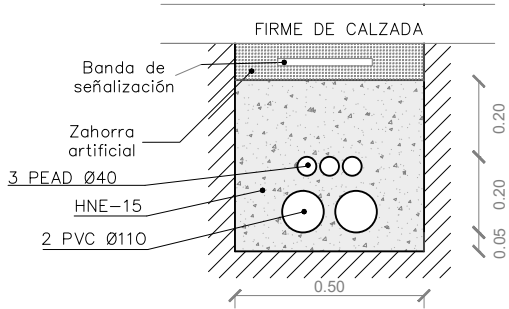


CANALIZACION EN ZANJA
DE 2c. PVC. DE 110 mm
+3c. PEAD DE 40 mm


CANALIZACIÓN FIBRA OPTICA
BAJO BERMA

ESCALA 1:20

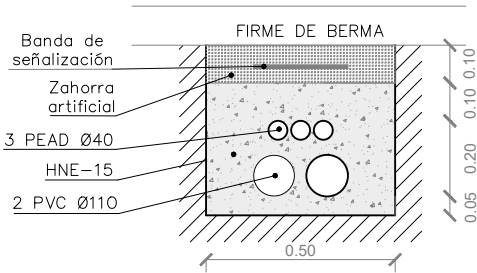

CANALIZACION EN ZANJA
DE 2c. PVC. DE 110 mm
+3c. PEAD DE 40 mm

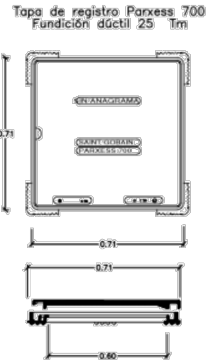

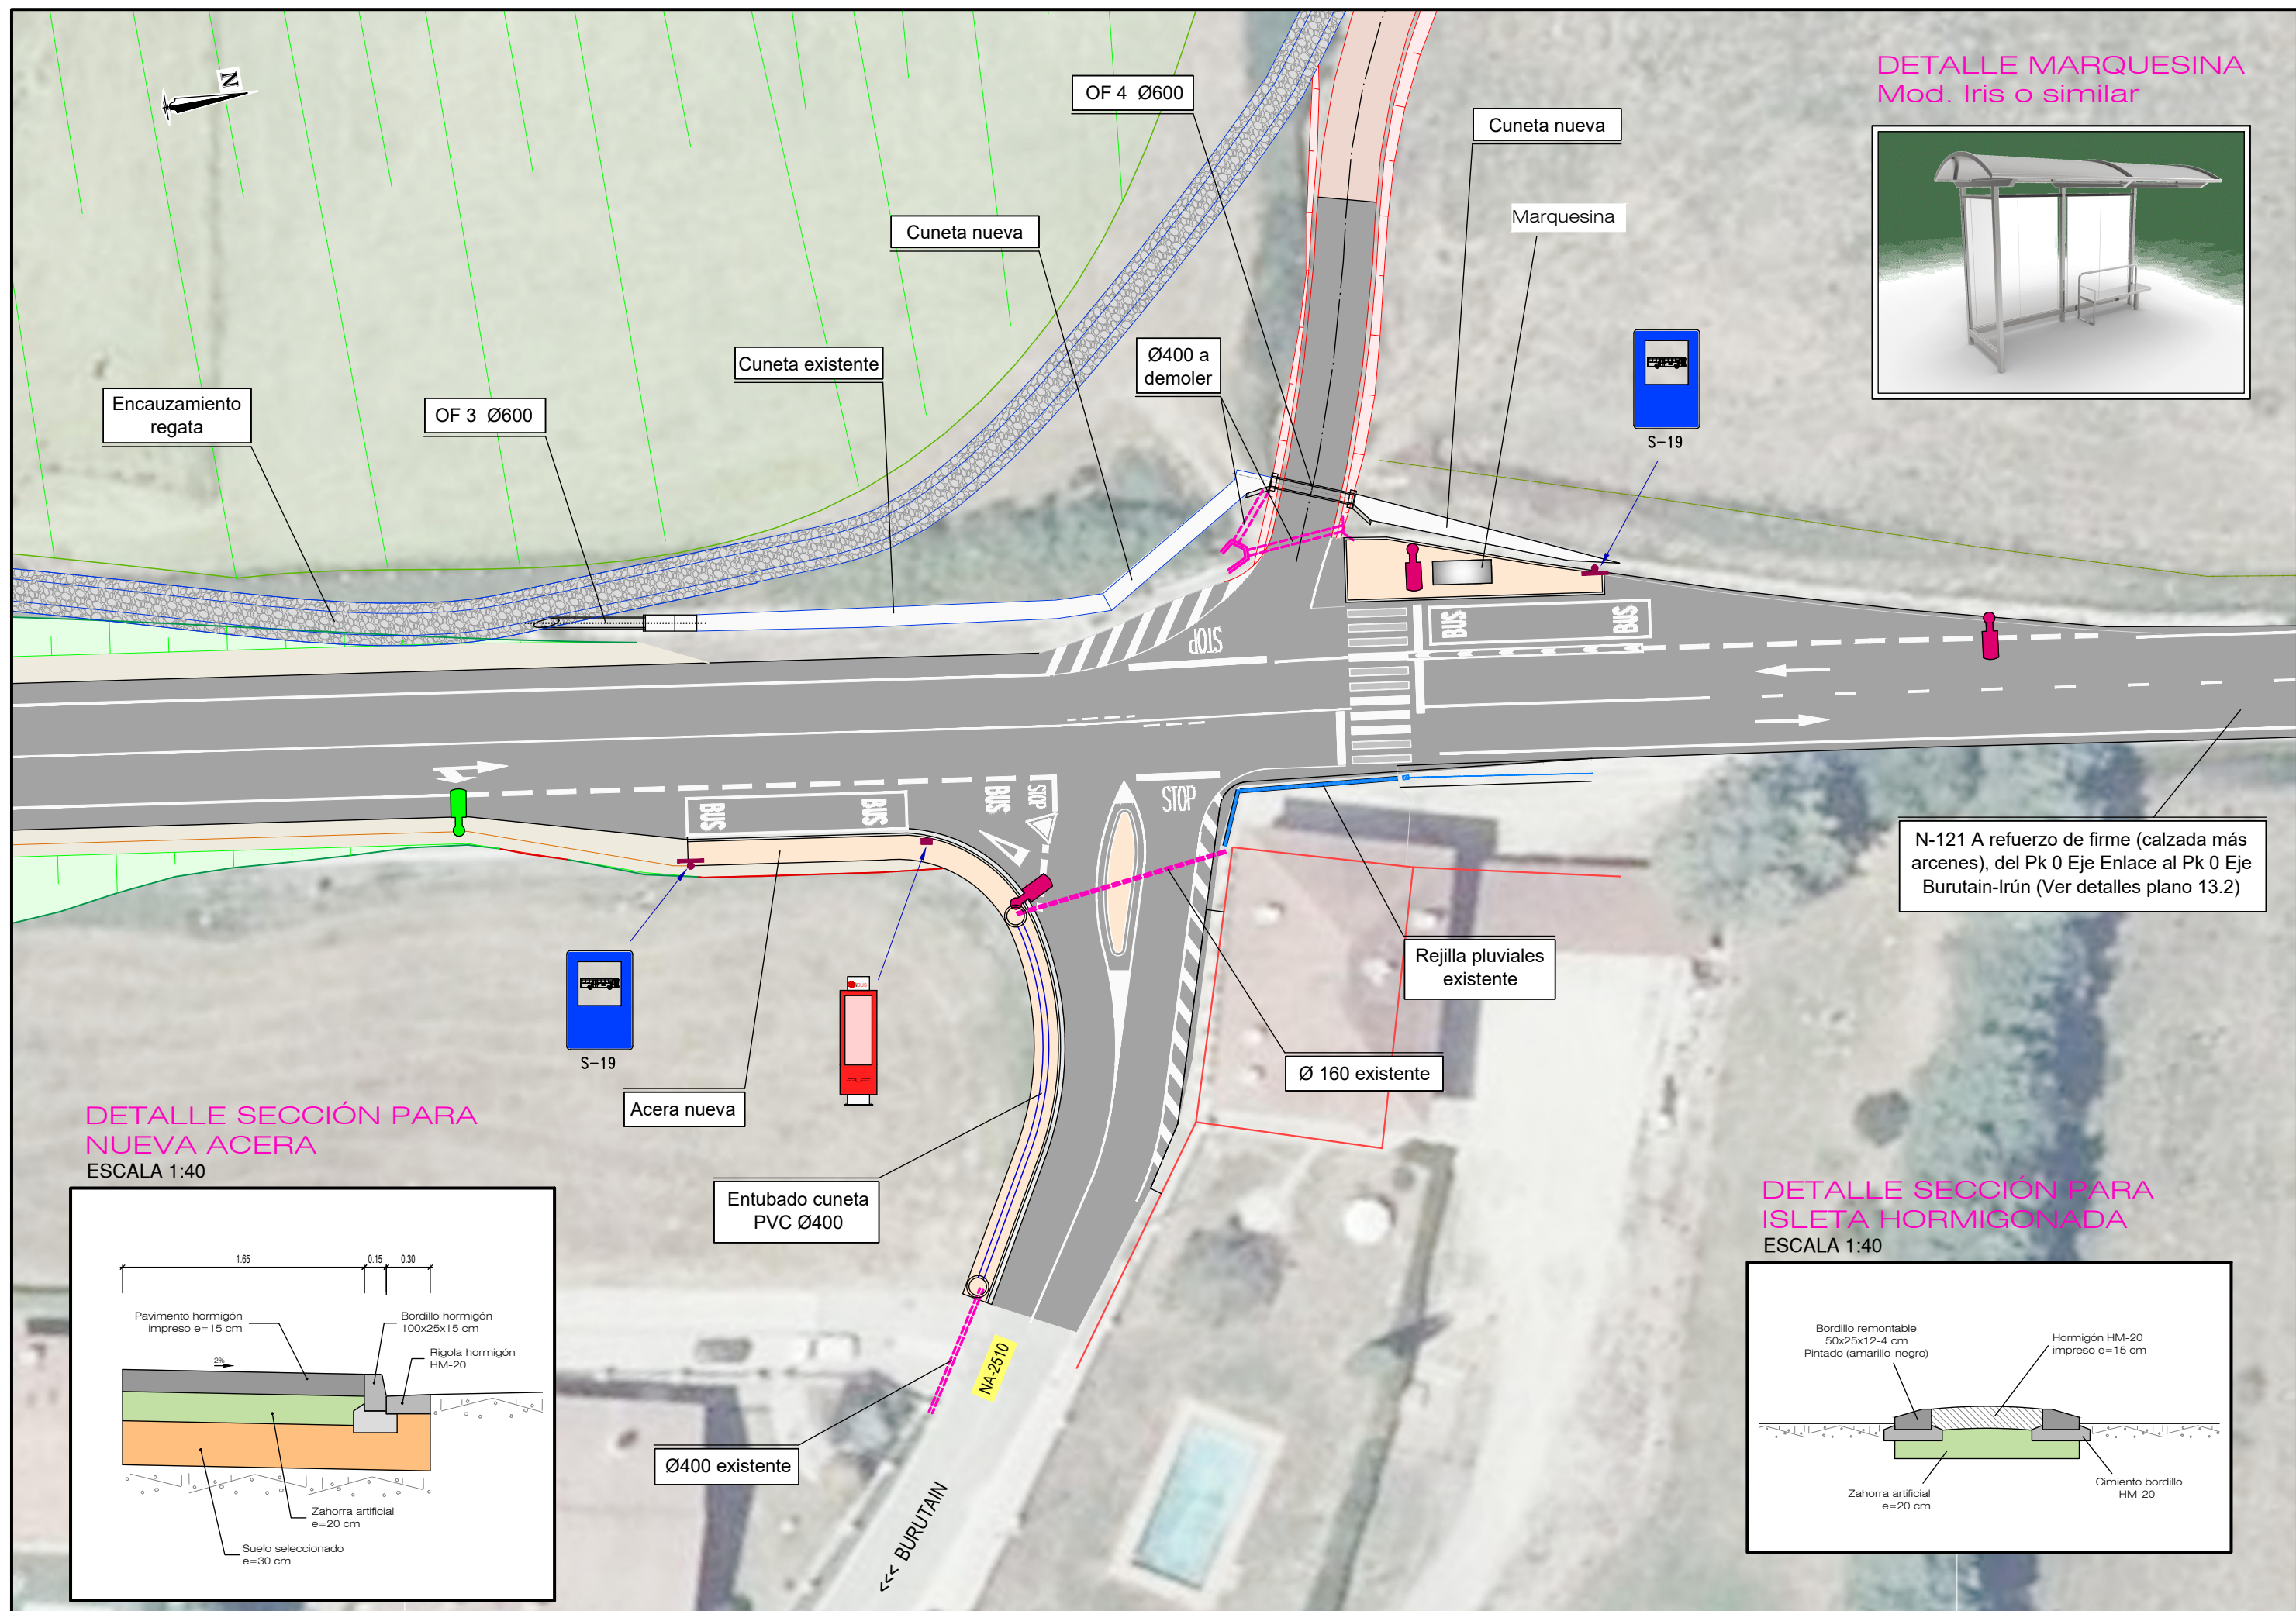


DETALLE MARQUESINA
Mod. Iris o similar




N-121 A refuerzo de firme (calzada más arcenes), del Pk 0 Eje Enlace al Pk 0 Eje Burutain-Irún (Ver detalles plano 13.2)

DETALLE SECCIÓN PARA
NUEVA ACERA
ESCALA 1:40

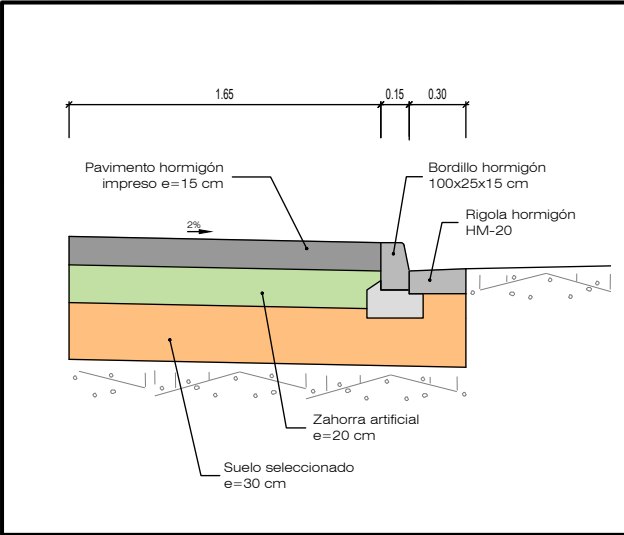


DETALLE SECCIÓN PARA
ISLETA HORMIGONADA
ESCALA 1:40

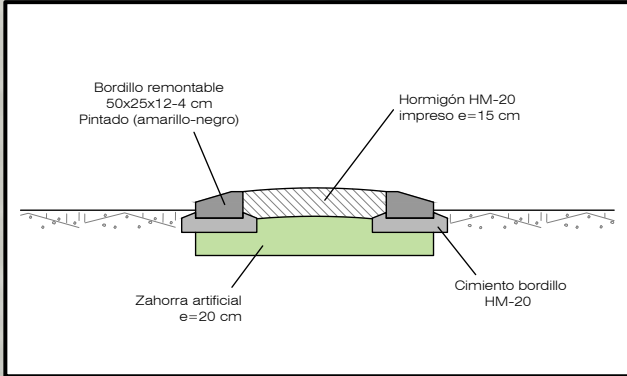


FRESADO Y REPOSICIÓN CTRA. N-121A
ESCALA 1:80


Estado actual

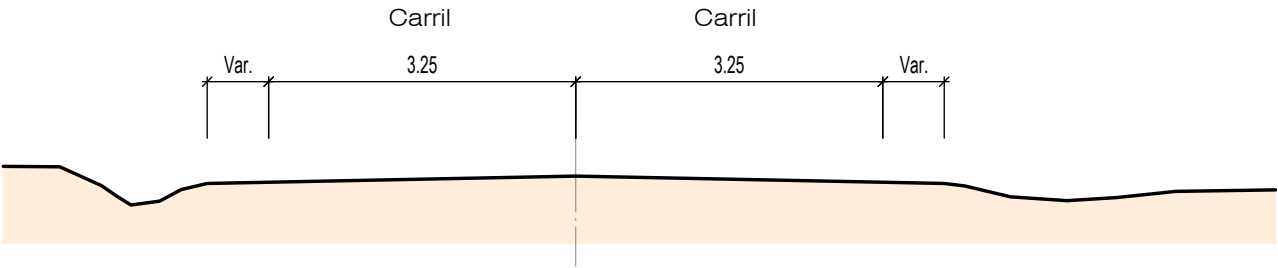


Fresado e=15 cm

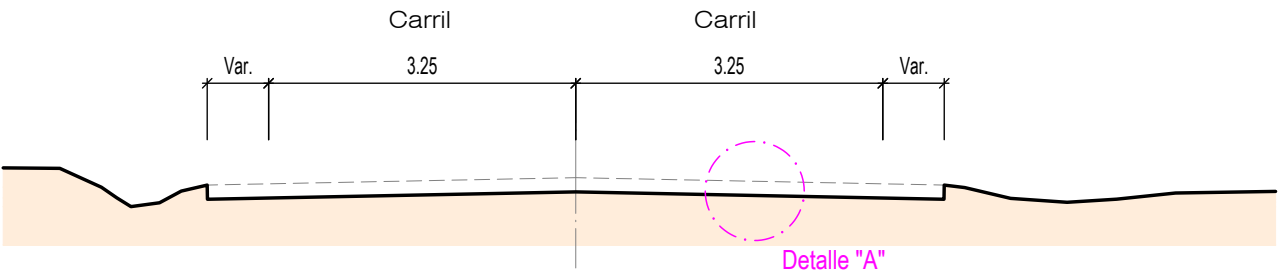


Reposición de firme e=18 cm

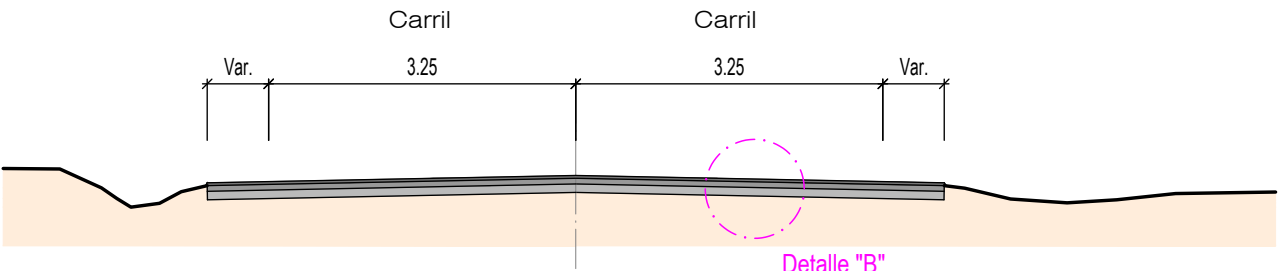


SANEO DE BLANDONES O RODERAS CTRA. N-121A
ESCALA 1:80

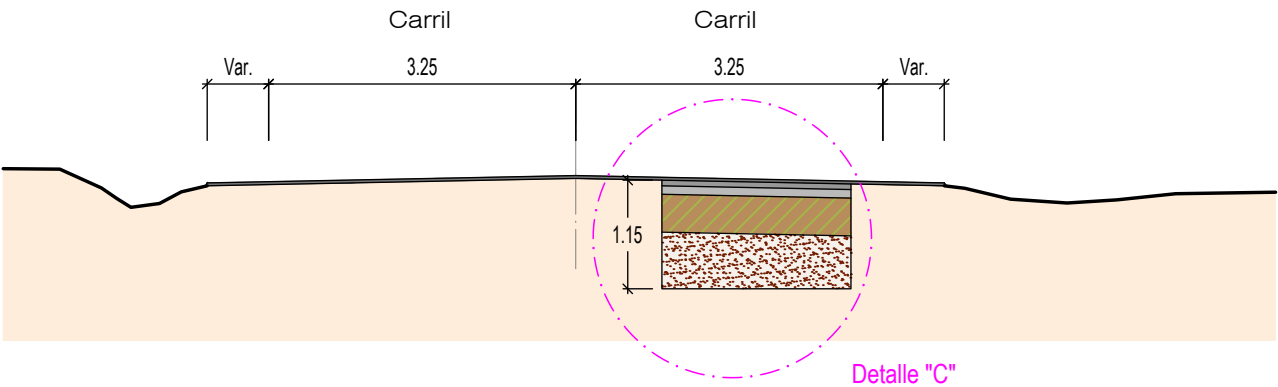

DETALLE "A". SECCIÓN FRESADO
ESCALA 1:40

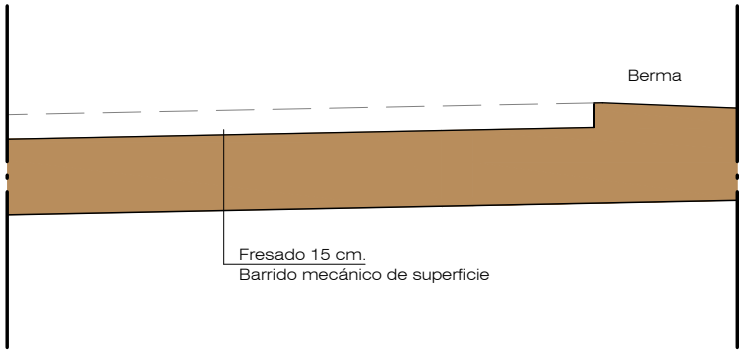



DETALLE "B". SECCIÓN REPOSICIÓN DE FIRME
ESCALA 1:40

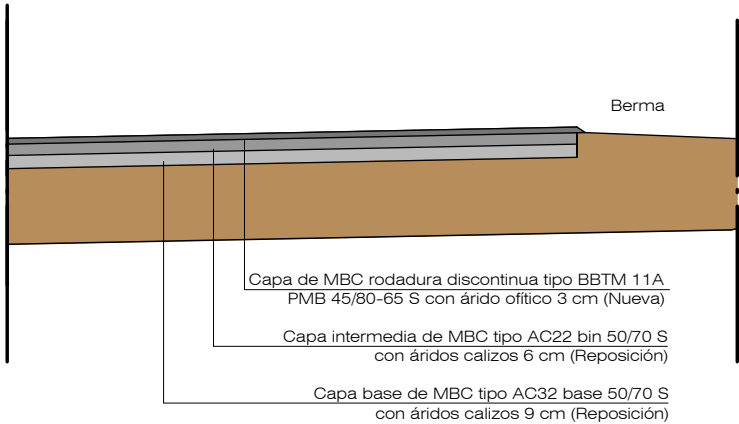



- Nota:
Adherencia entre capas asfálticas:
- Para capas base e intermedia: Emulsión C60B3 TER
 - Para capa de rodadura: Emulsión C60BP3 TER



DETALLE "C". SECCIÓN Saneo BLANDONES O RODERAS
ESCALA 1:40

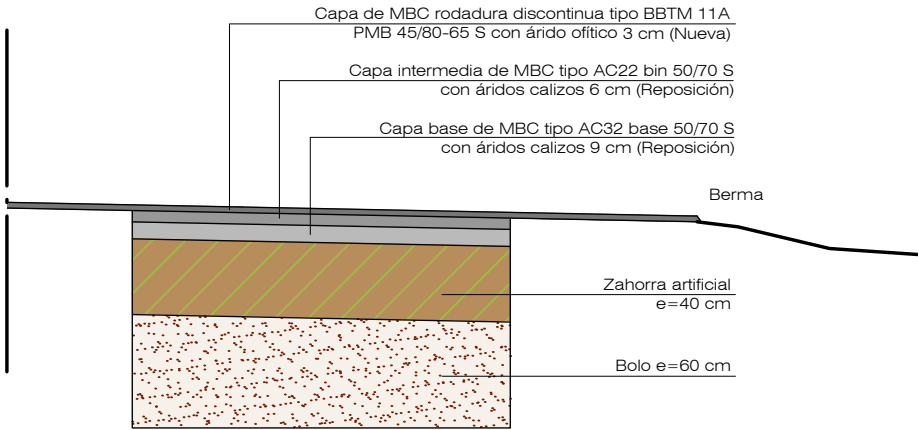


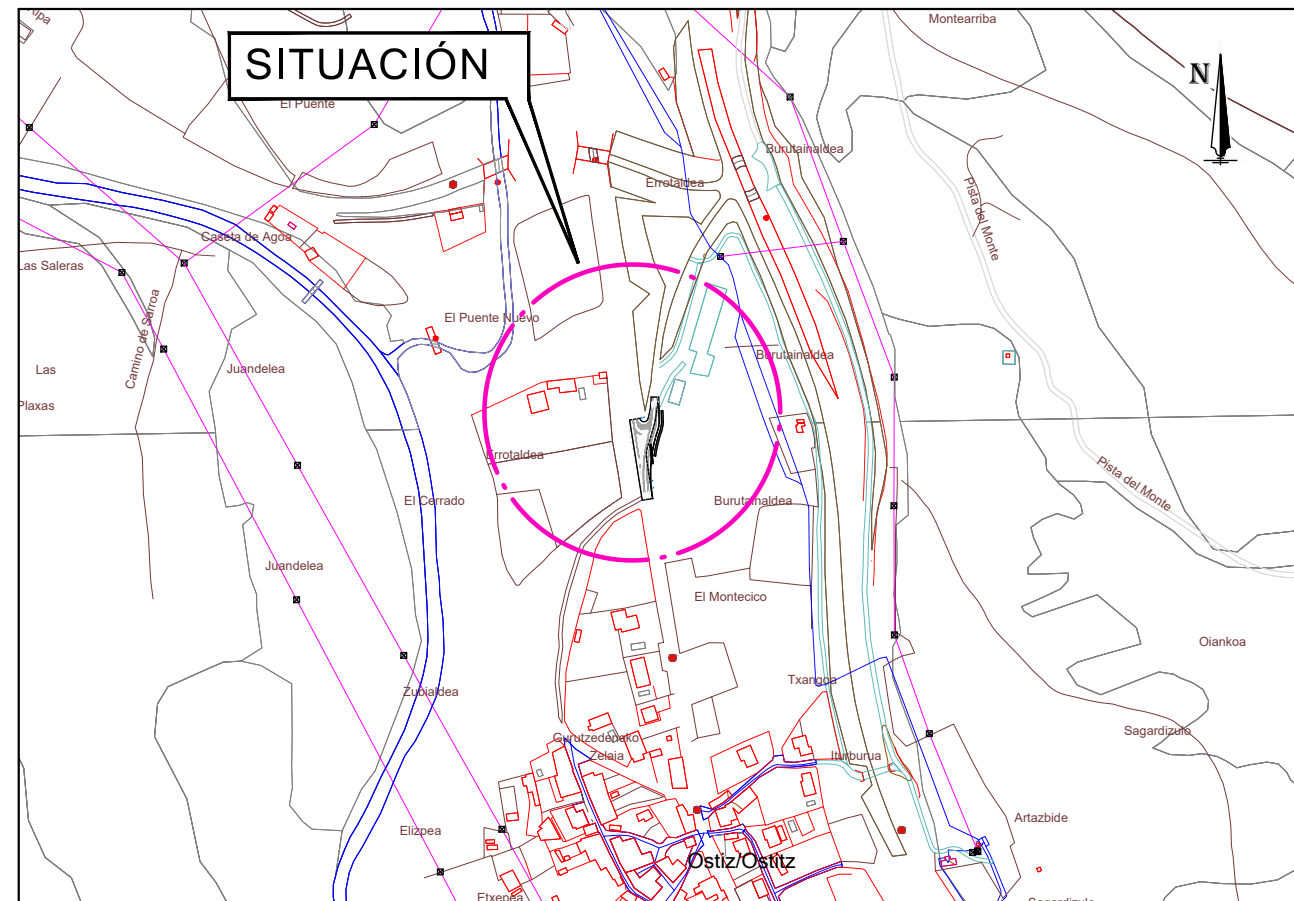



DETALLE ENSANCHE DE PLATAFORMA NA-8109
ESCALA 1:50

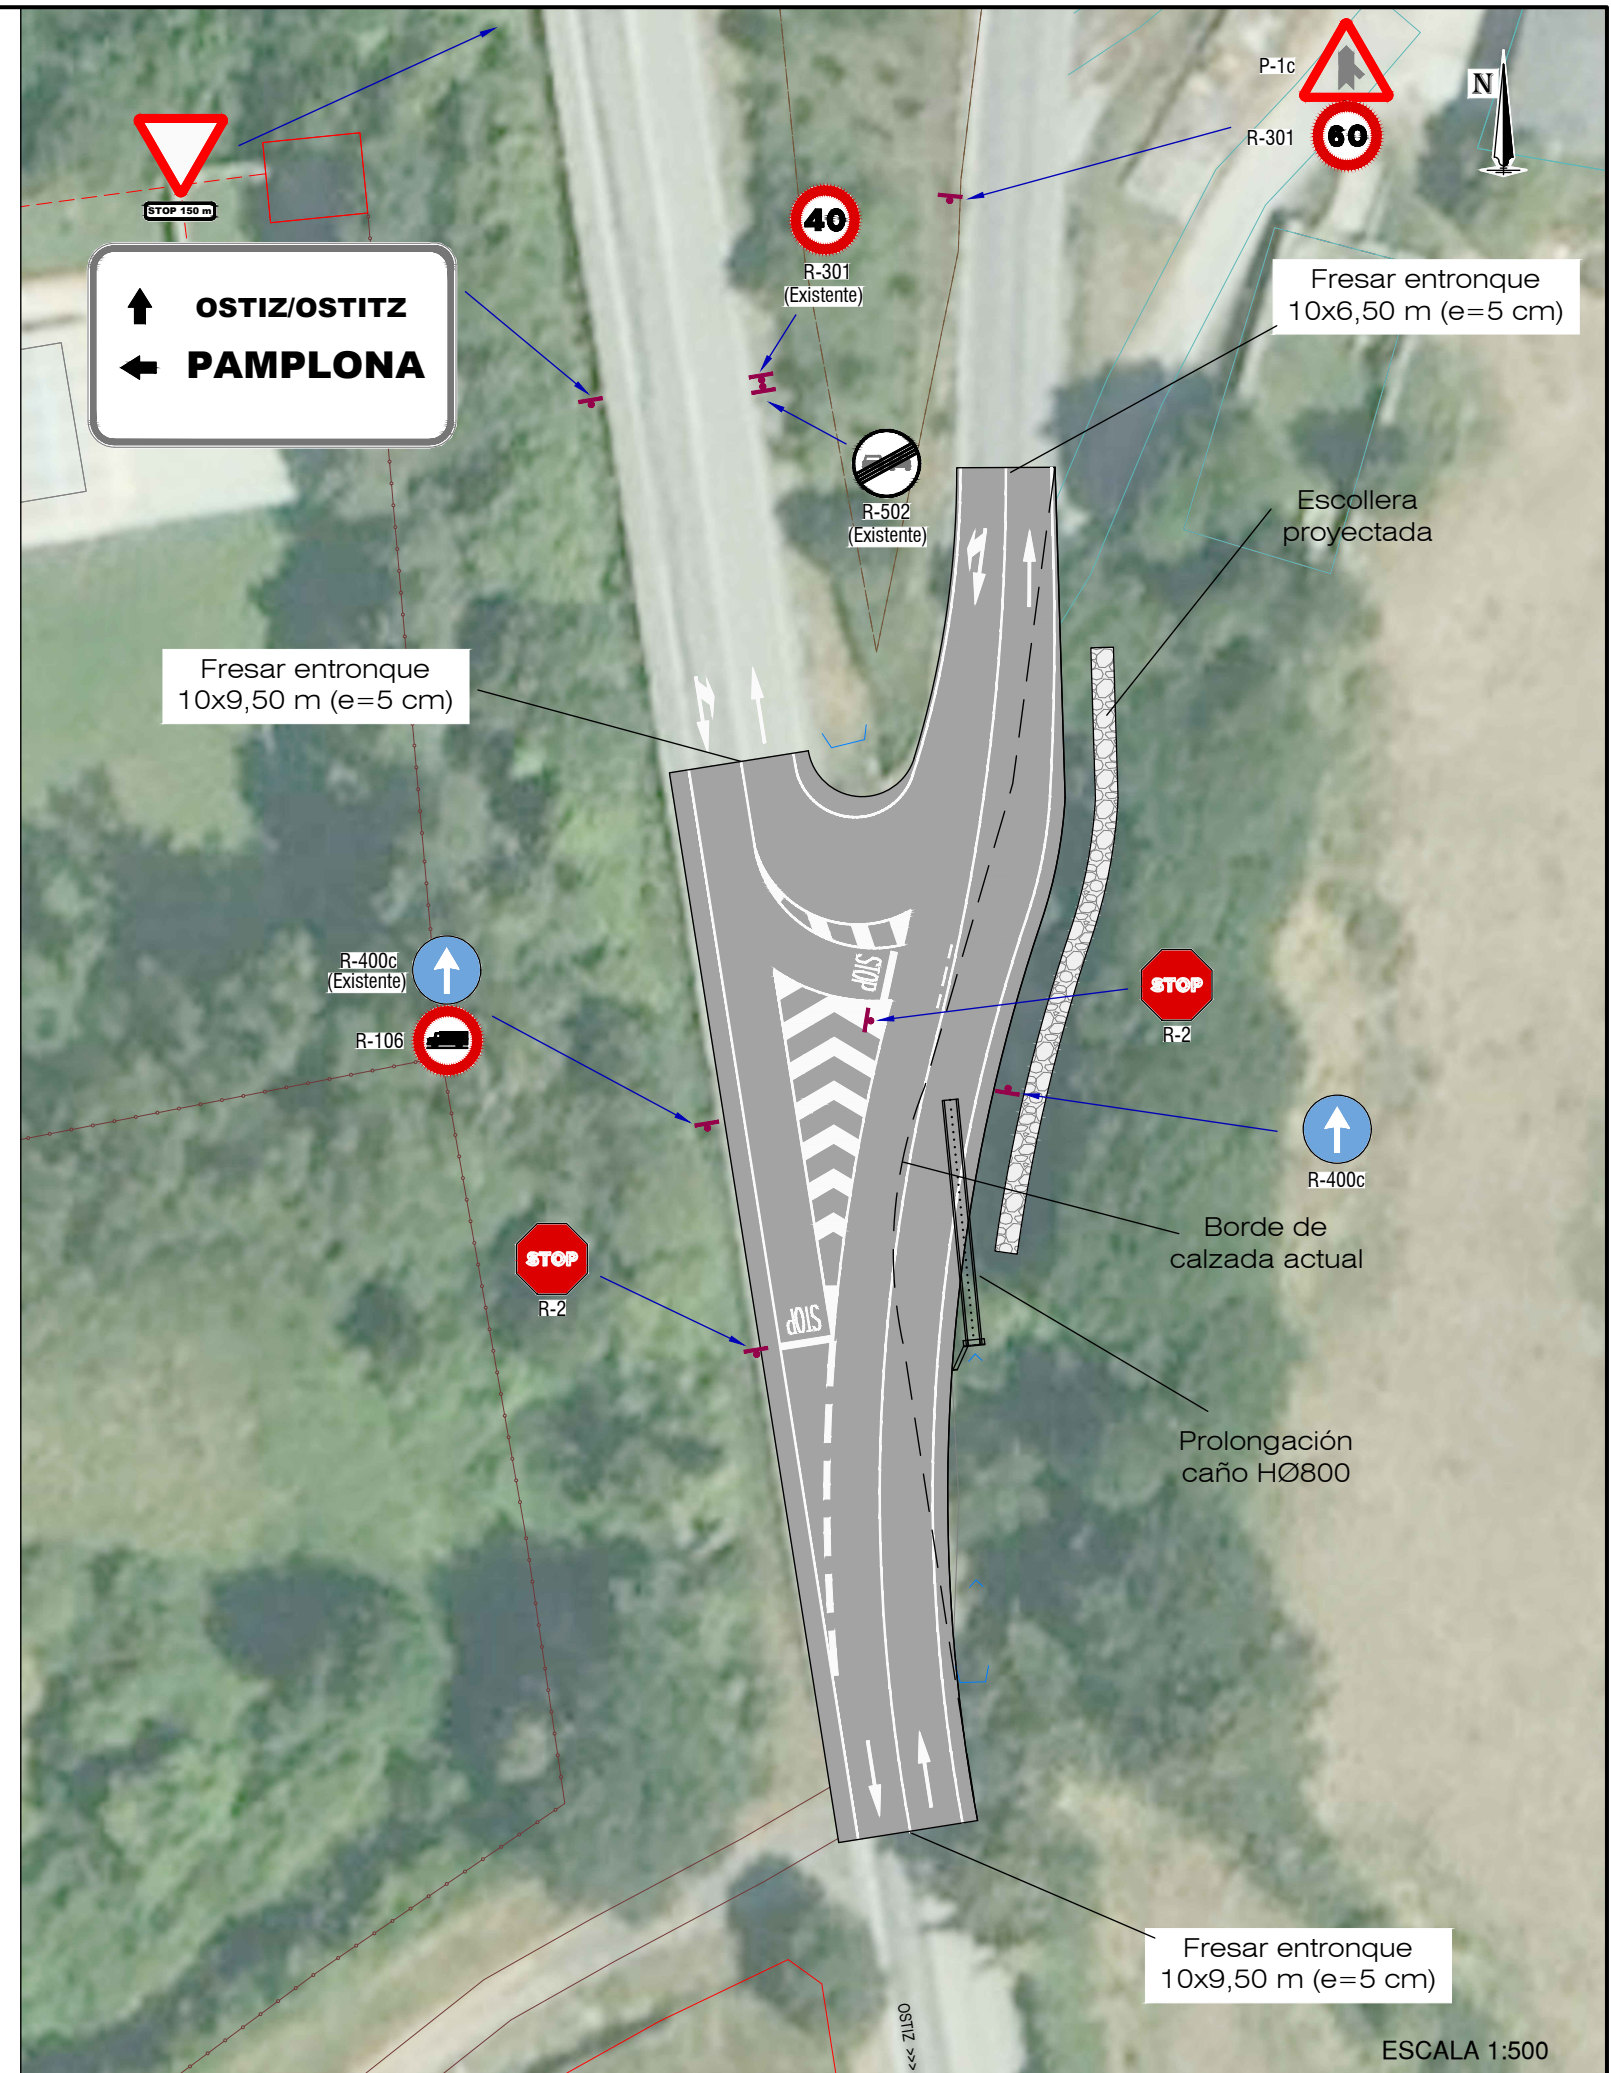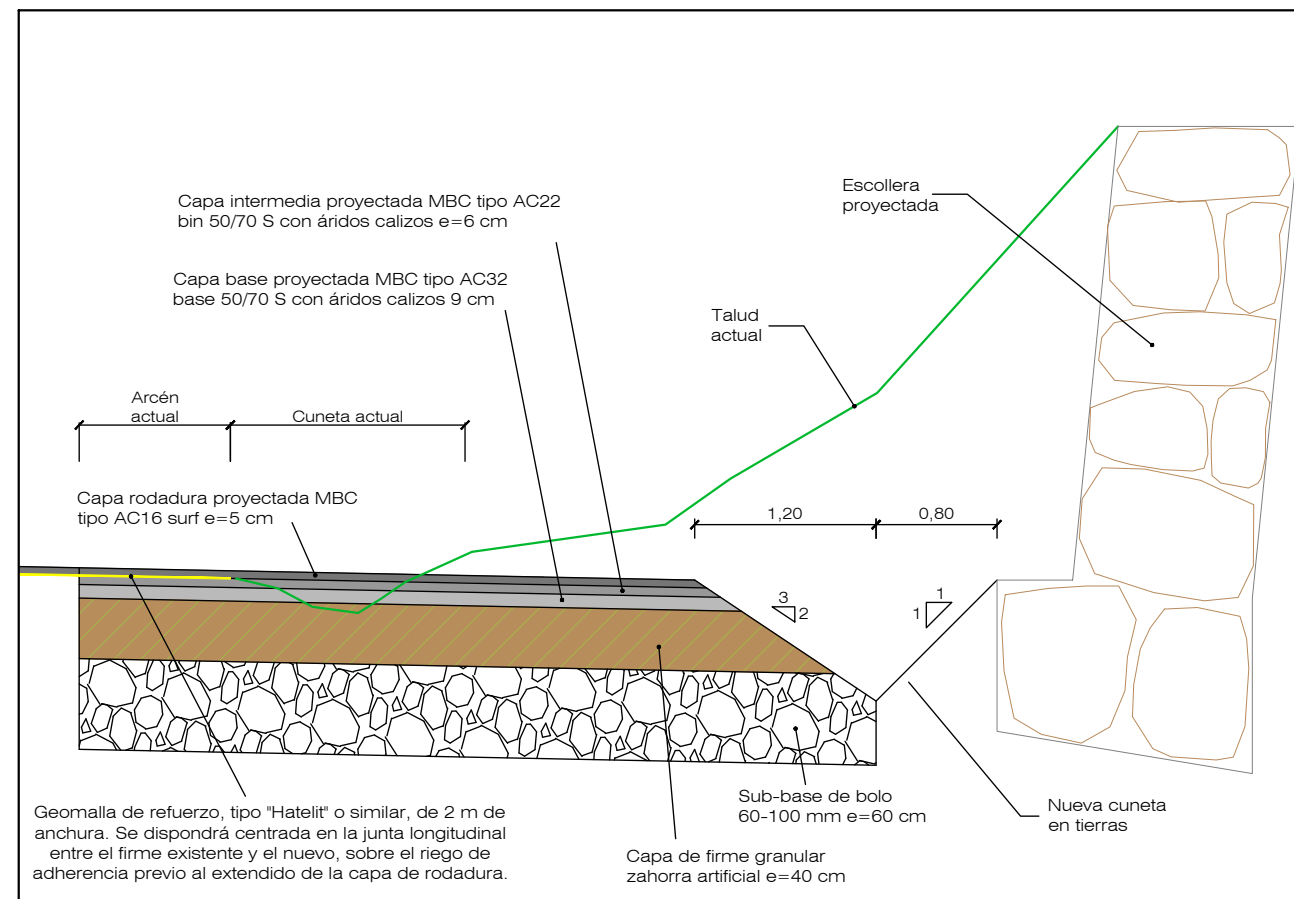

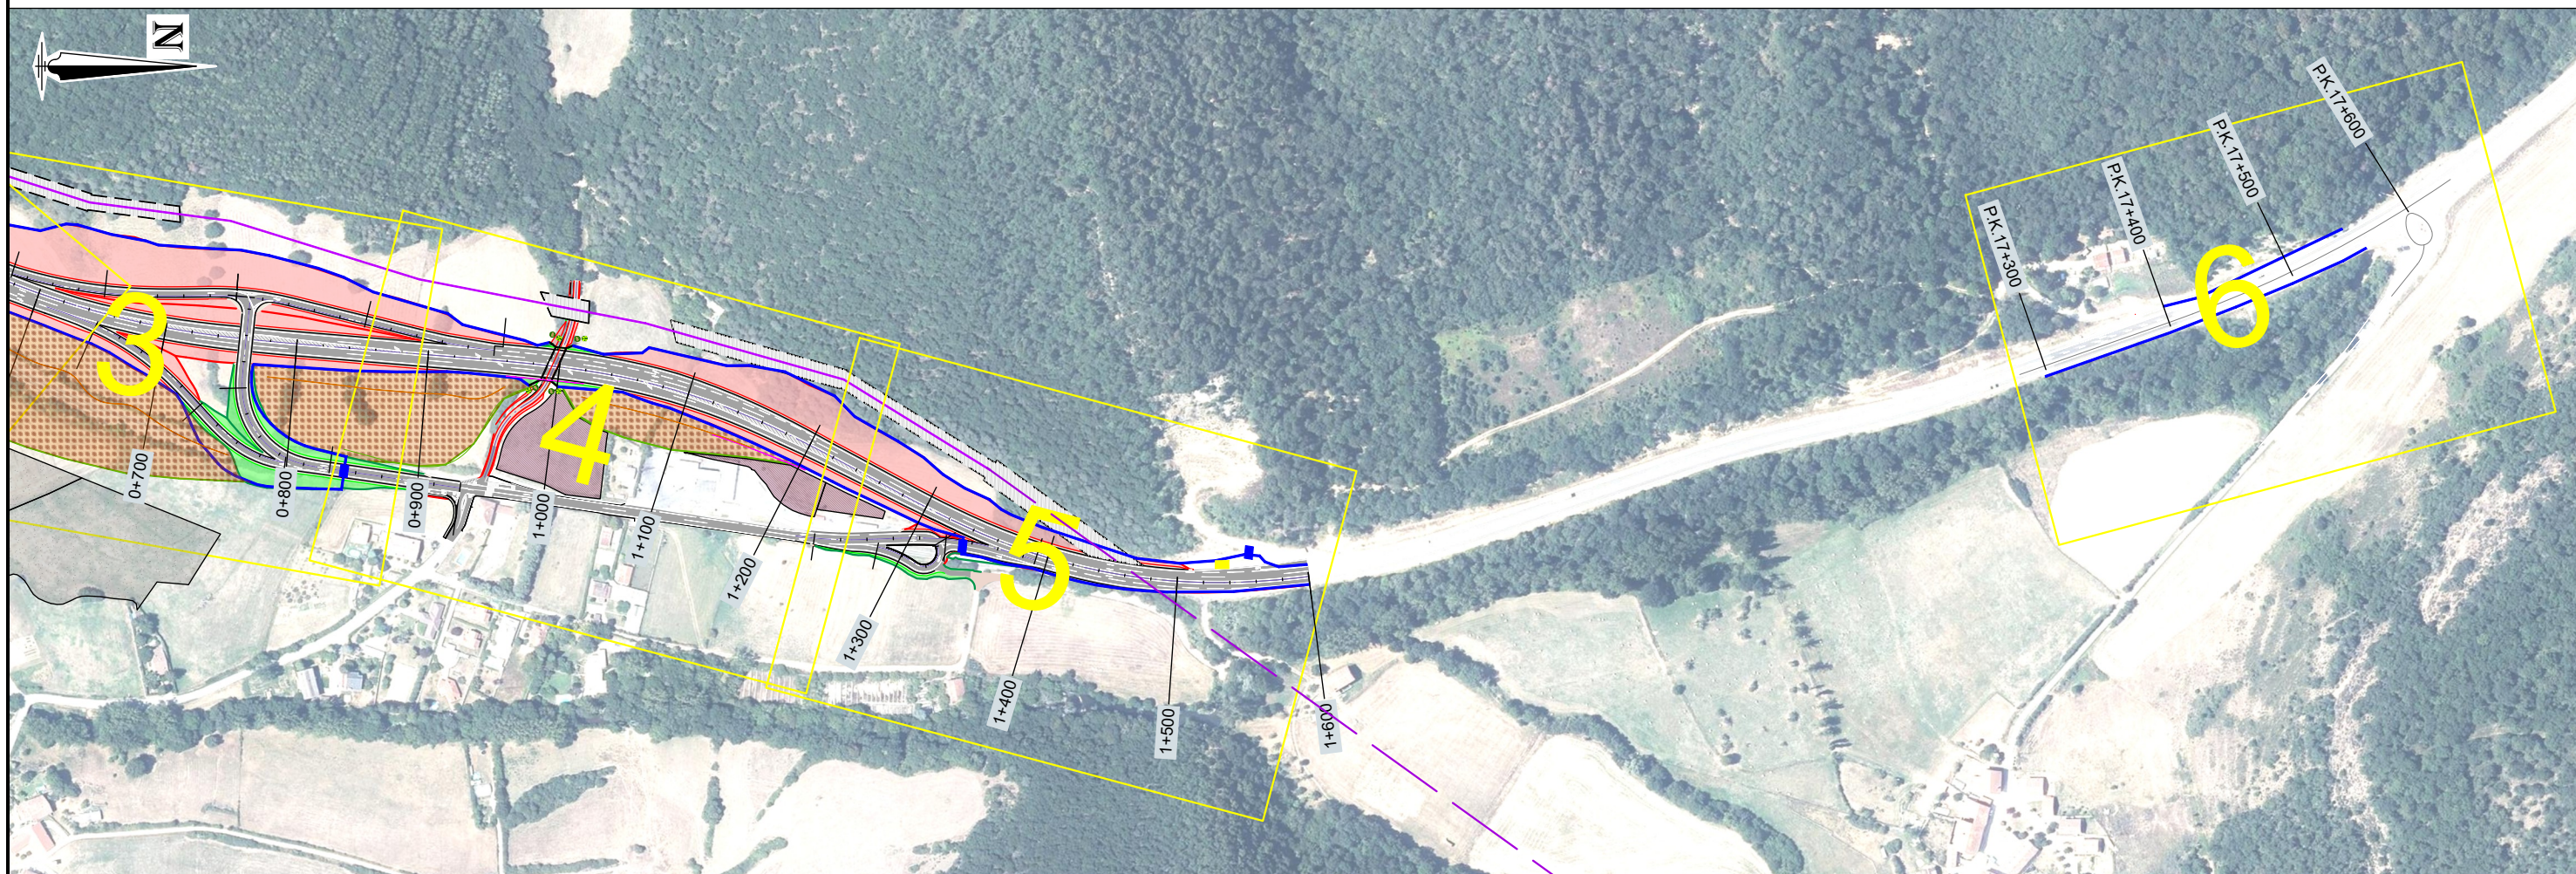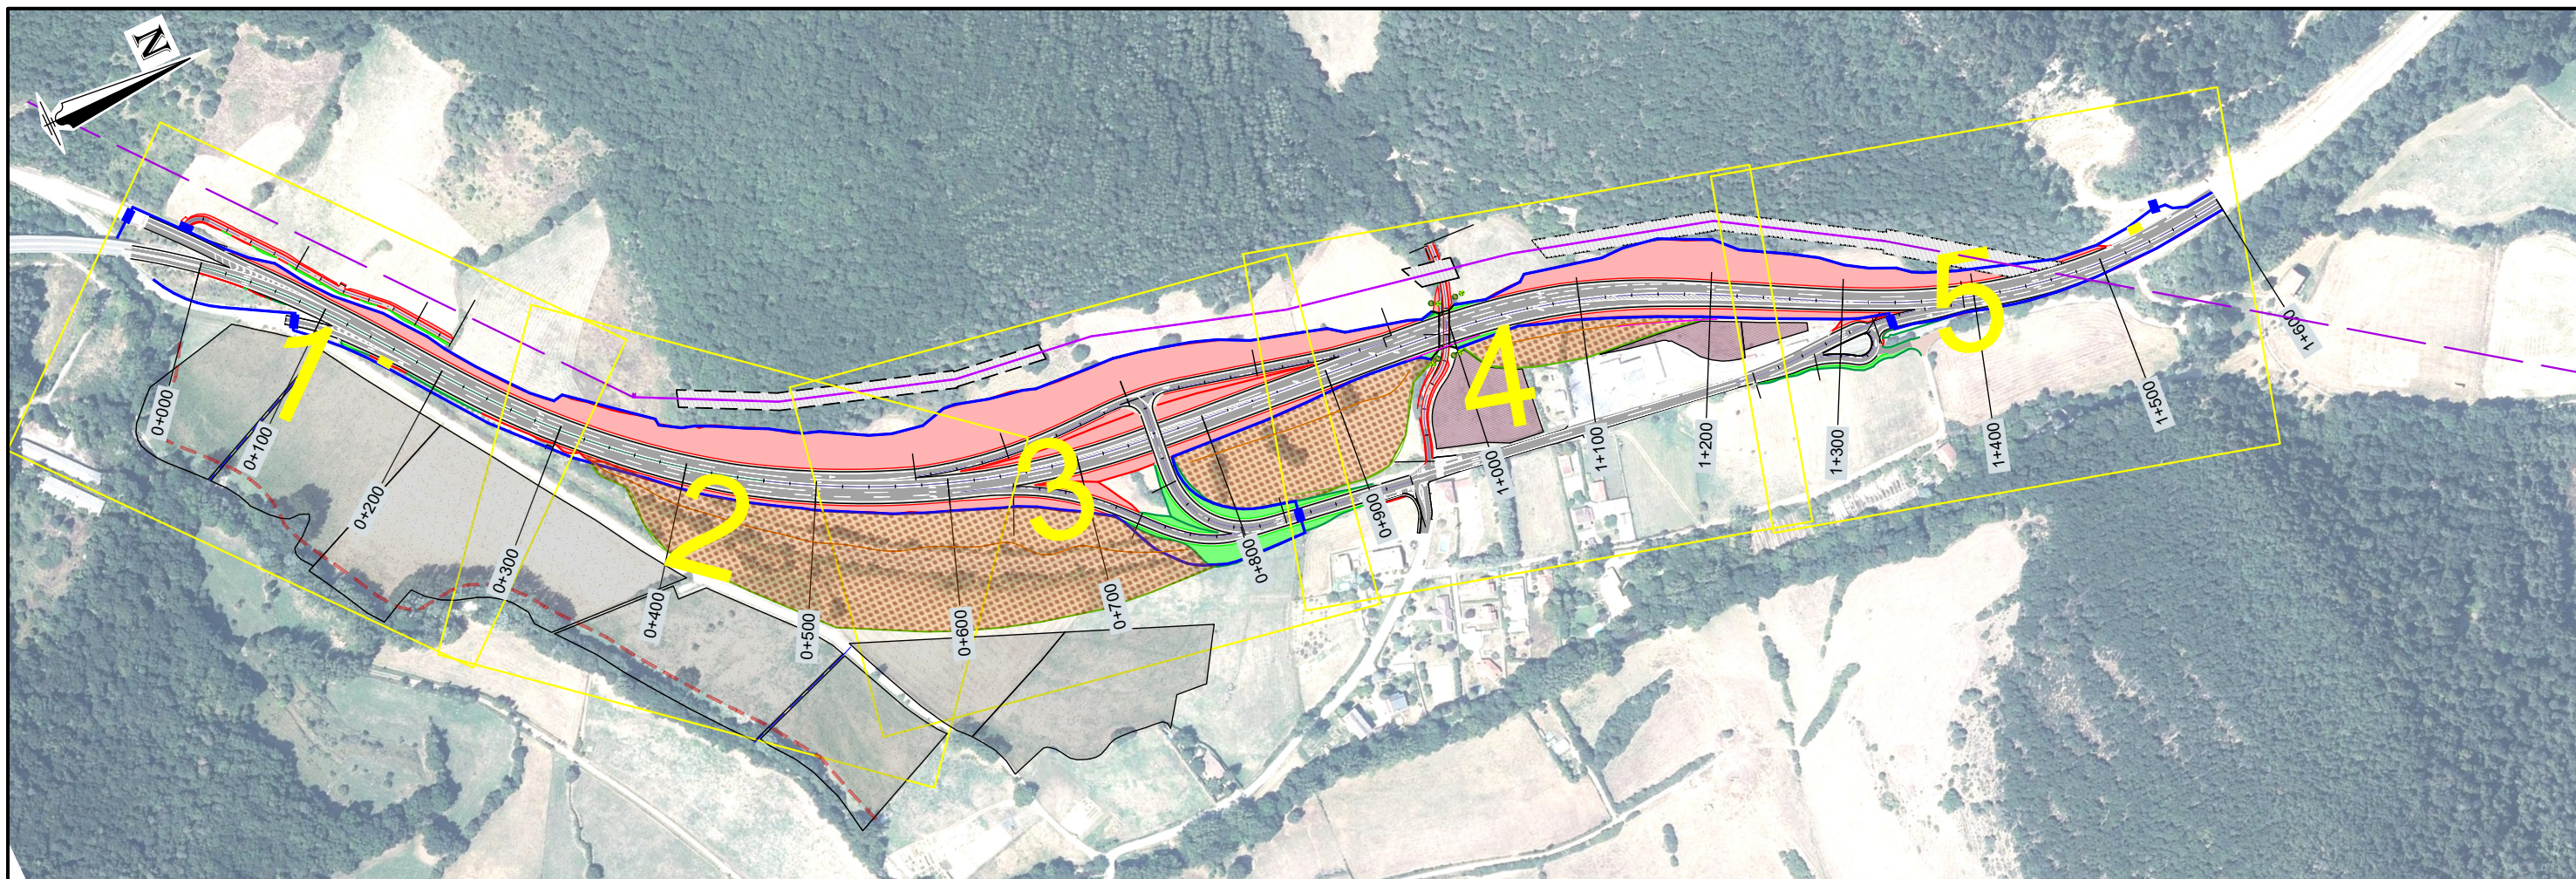

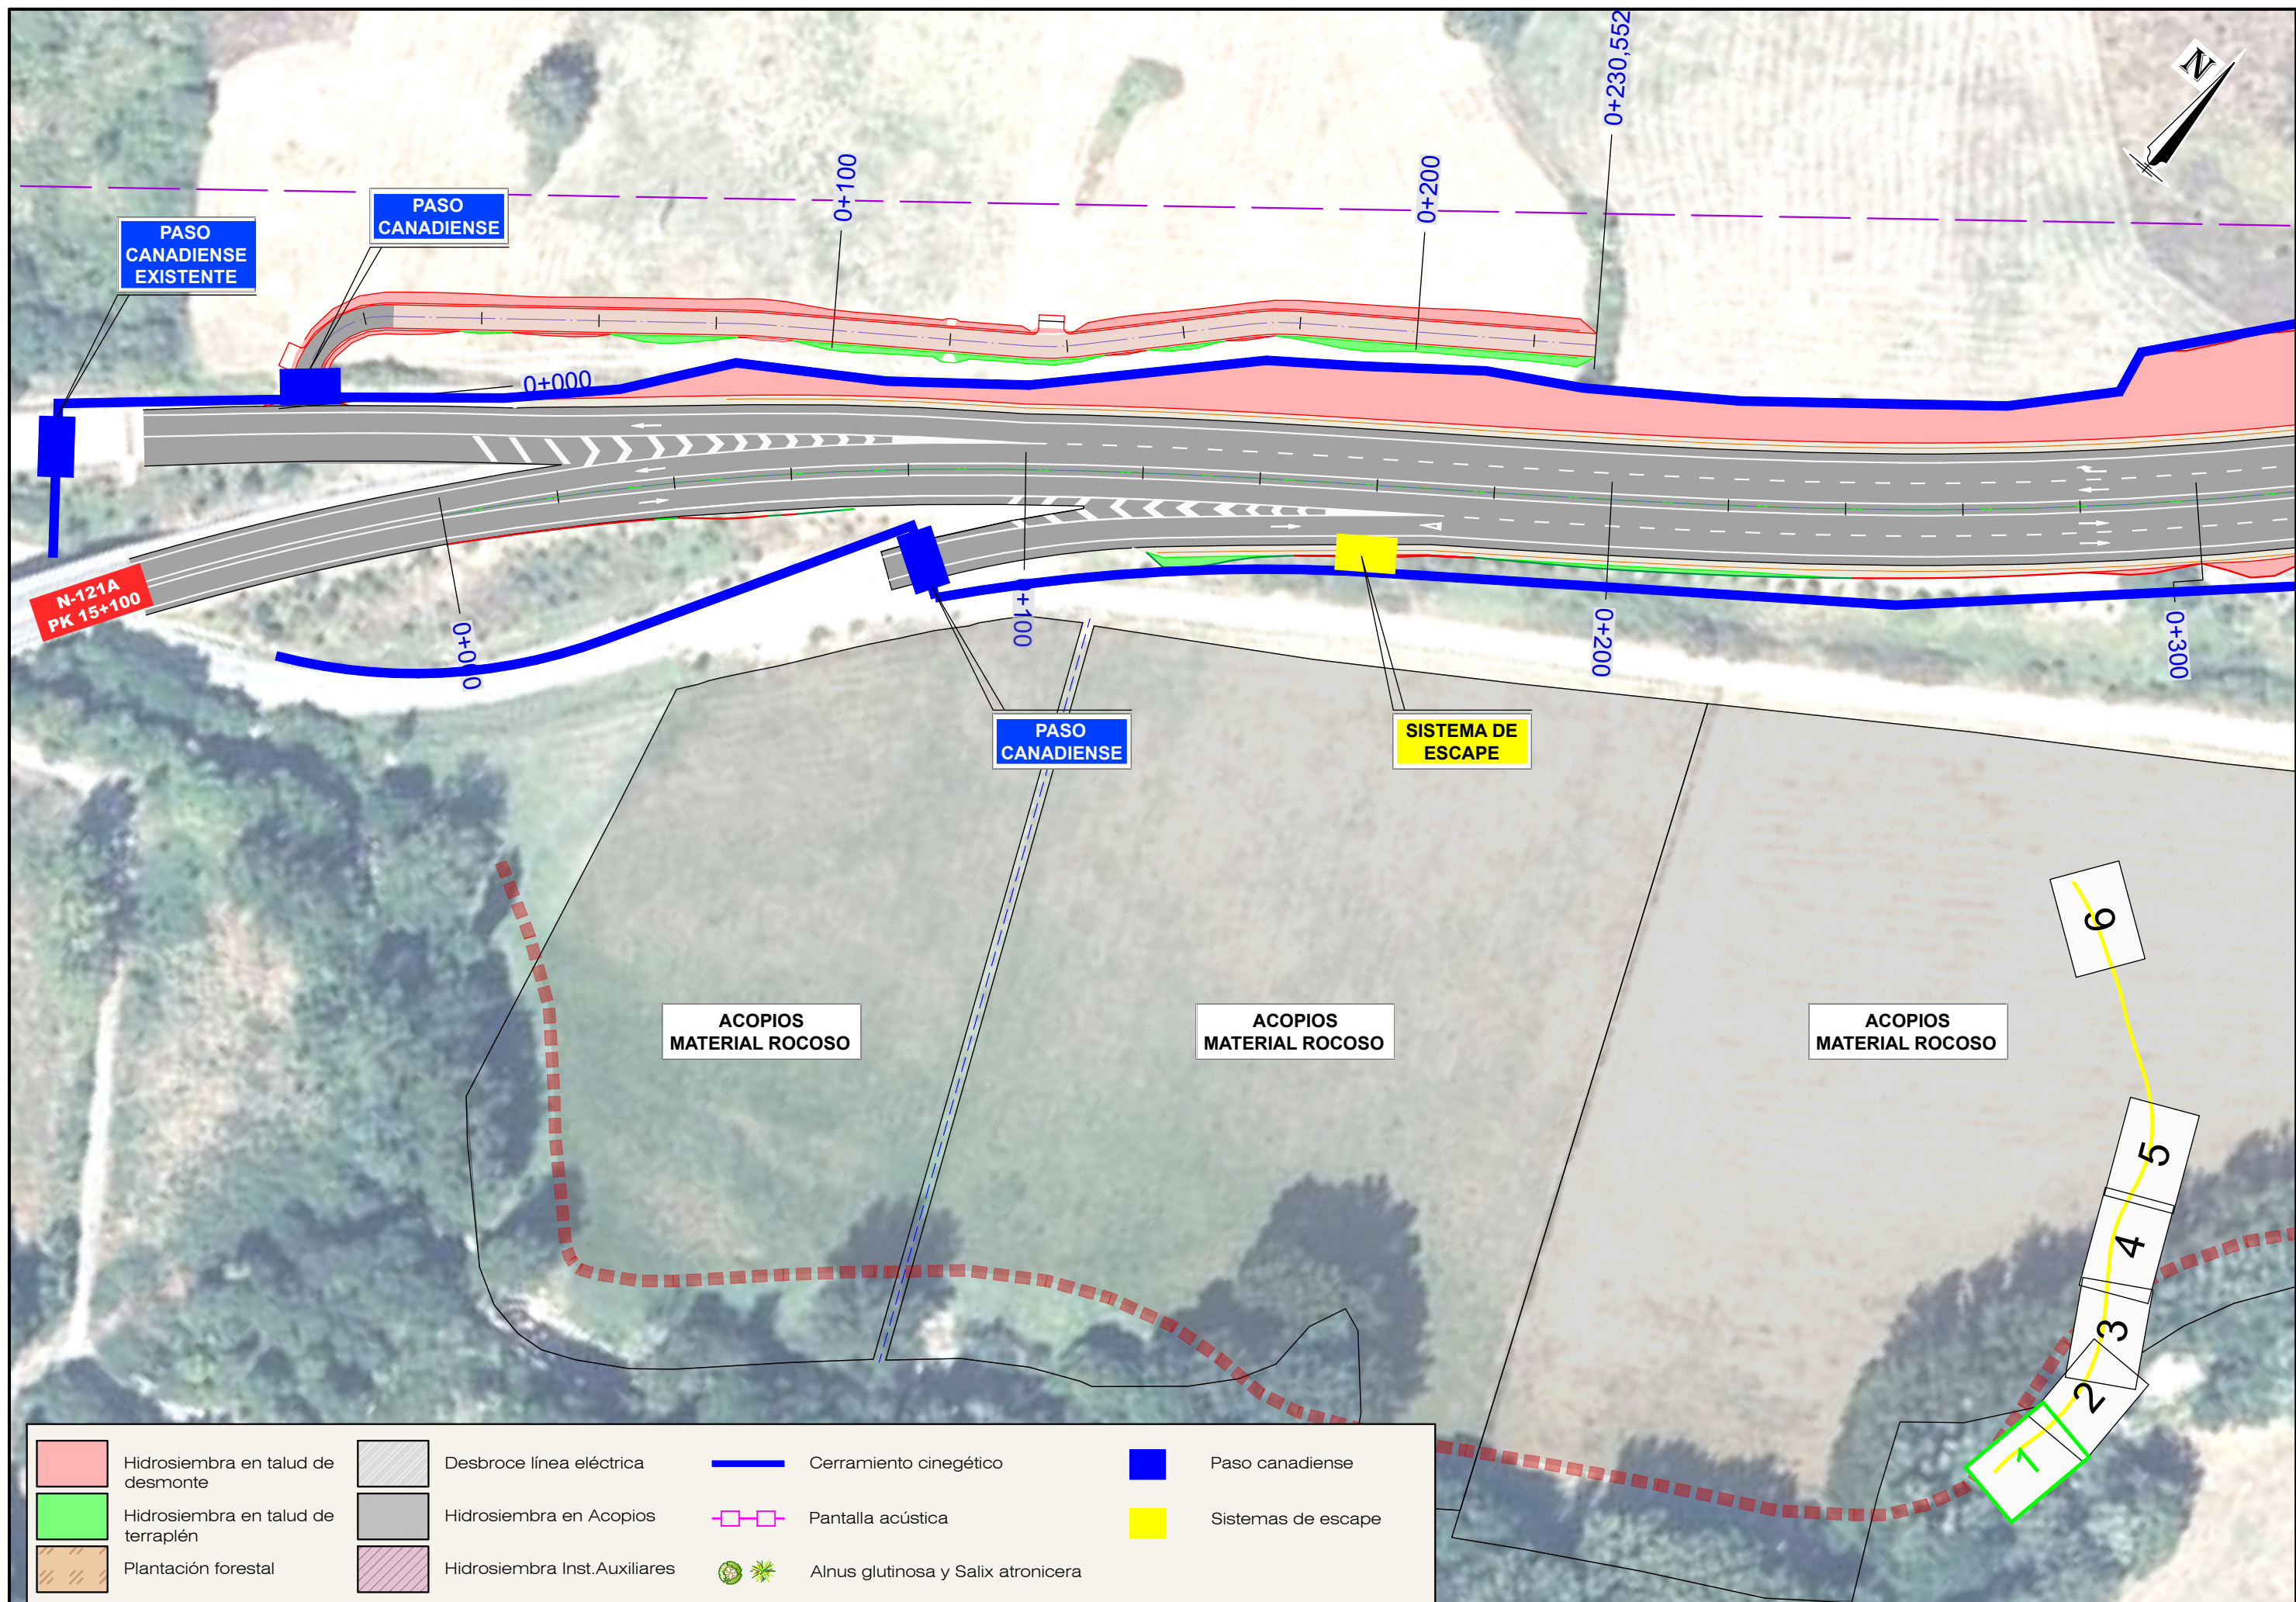

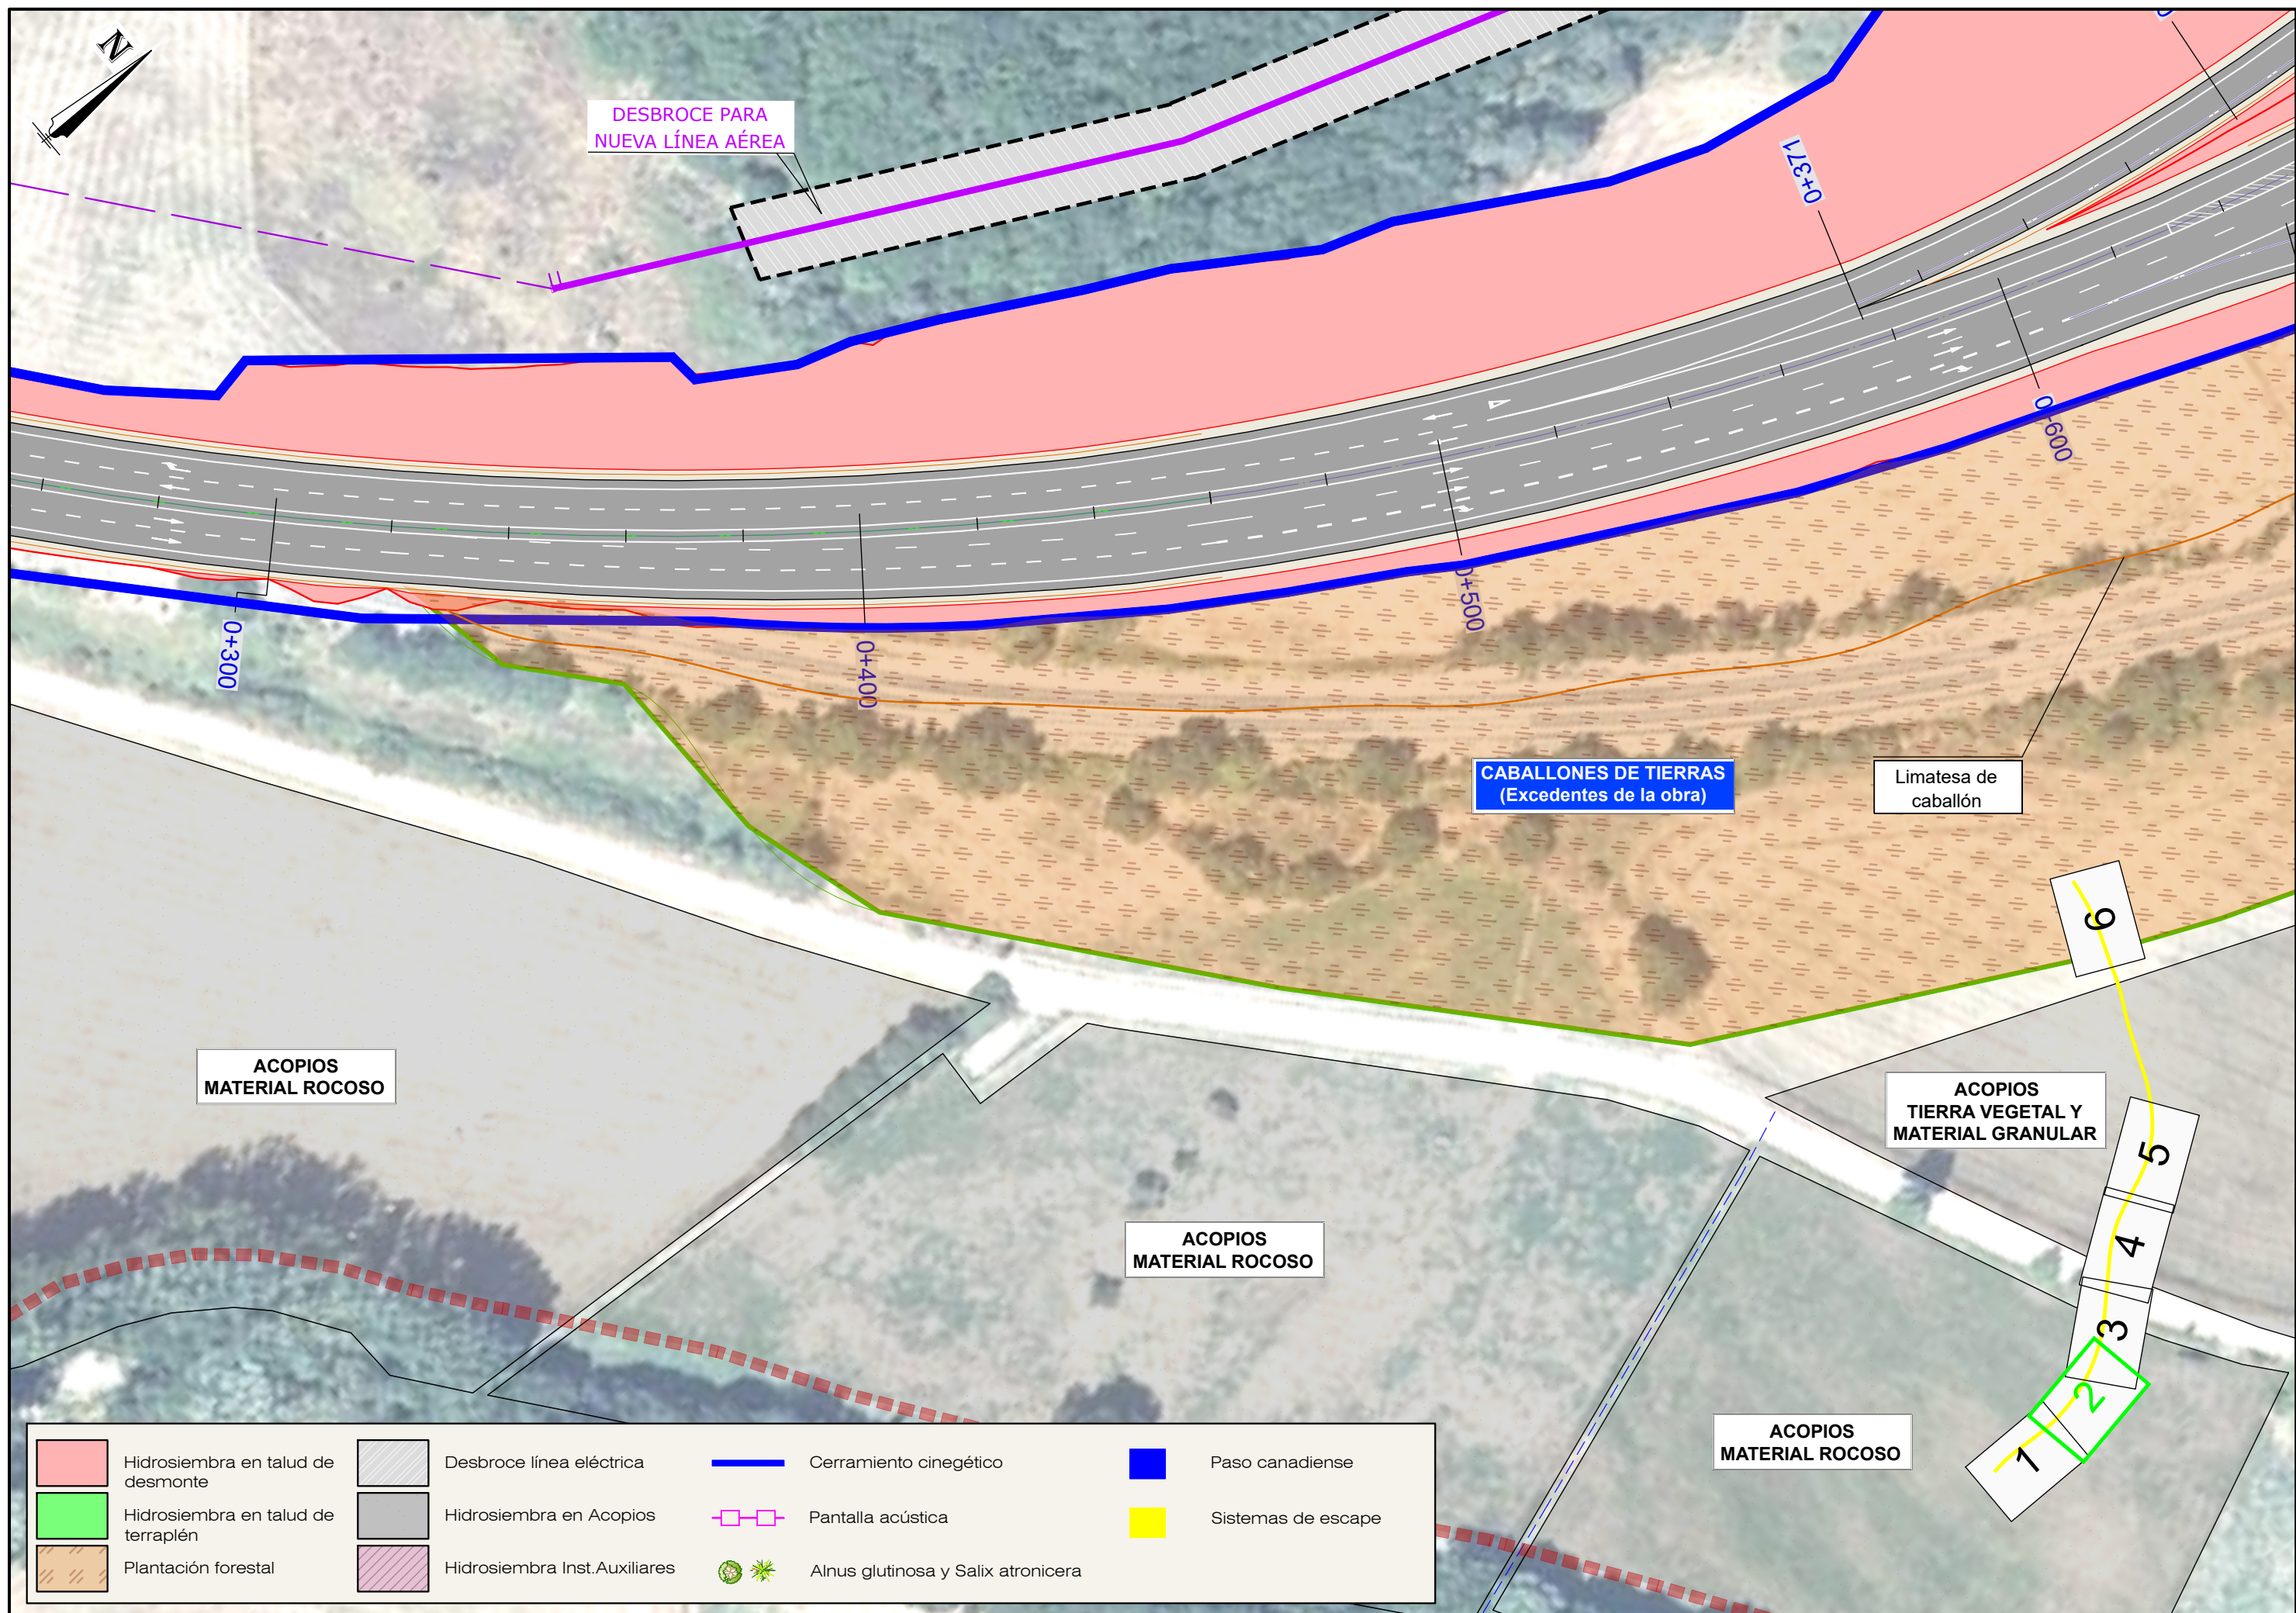

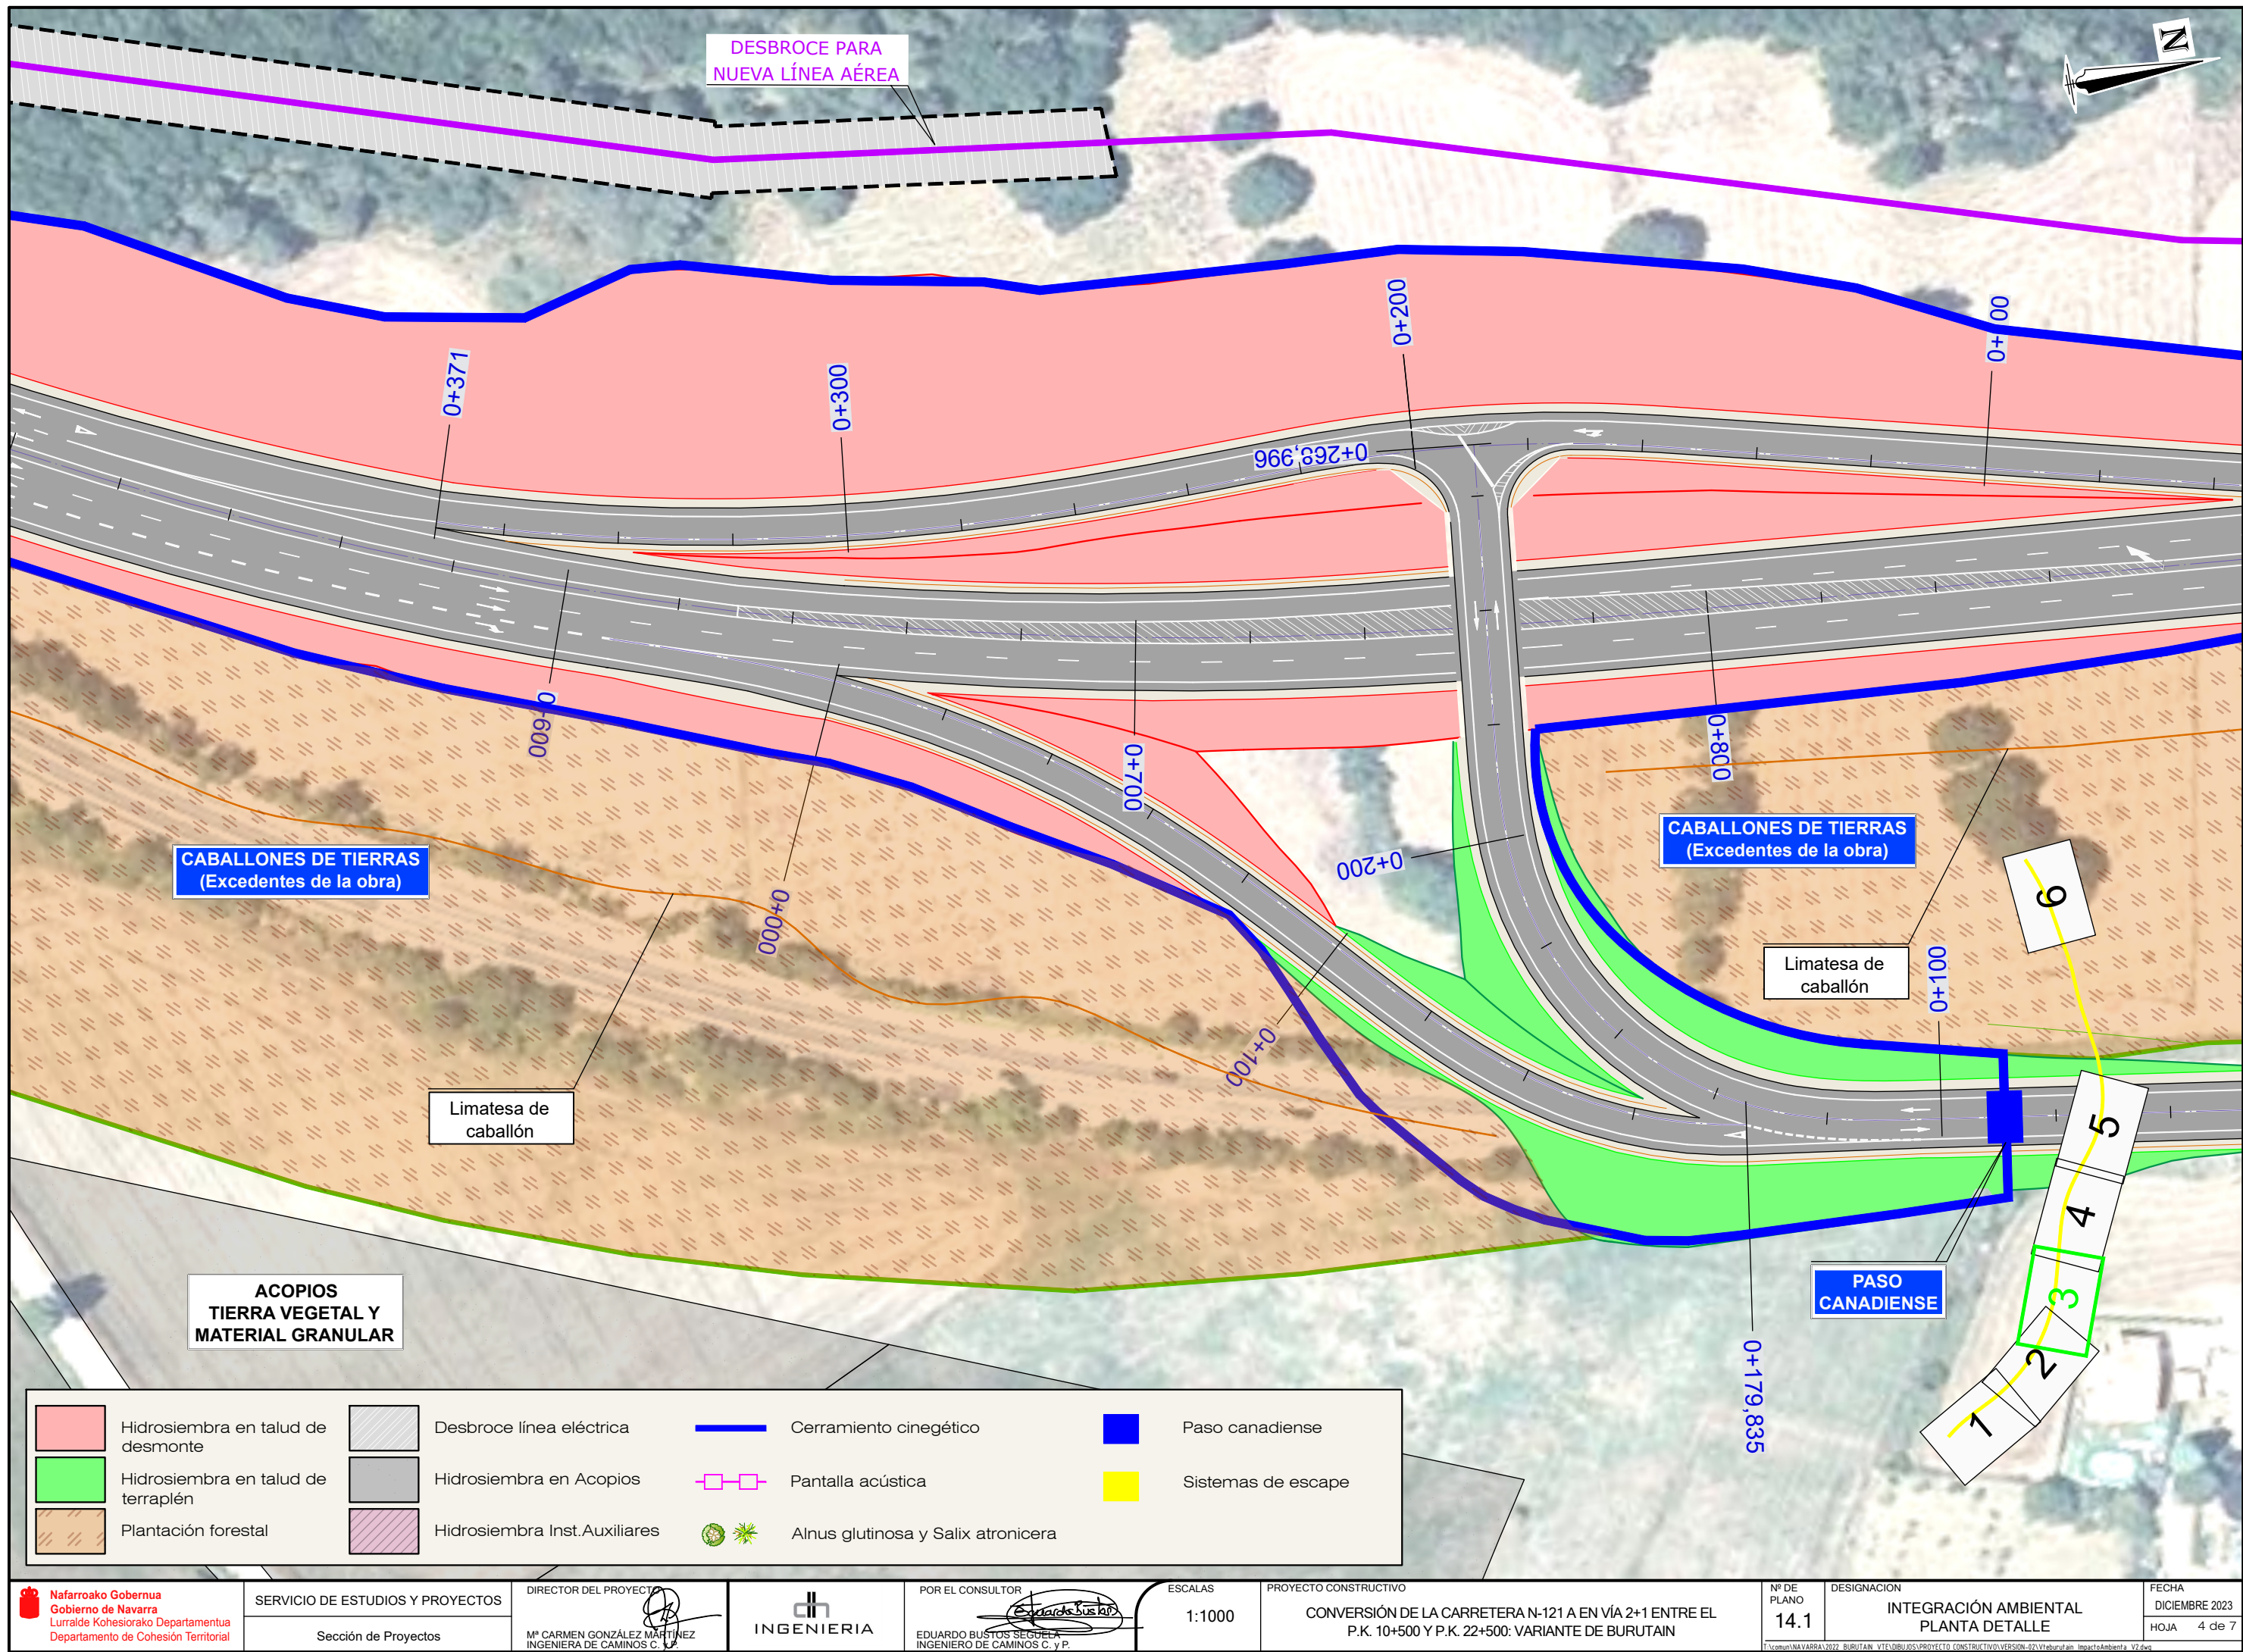

	Hidrosiembra en talud de desmonte		Desbroce línea eléctrica		Cerramiento cinagético		Paso canadiense
	Hidrosiembra en talud de terraplén		Hidrosiembra en Acopios		Pantalla acústica		Sistemas de escape
	Plantación forestal		Hidrosiembra Inst.Auxiliares		Alnus glutinosa y Salix atronicera		