



PA-30

103
A

109

EG-02 (15-103A)

104

NA-2310

EGÜES

Polígono 15 (Sarriguren)

EG-01 (15-104A)

SUELO

259

A

PAV

S-SS-P-I

S-SS-II

S-SS-III

PAV

2S-IV

2S-IV

190

S-IV

S-I

S-PAV

S-SS

S-J

2S-J


2S-PAV

S-J

S-PAV

LEYENDA

BA-01	FINCA PROYECTO
	PARCELAS CATASTRALES RÚSTICAS
	PARCELAS CATASTRALES URBANAS
	LÍNEA EXPROPIACIÓN DEFINITIVA
	LÍNEA EXPROPIACIÓN SERVIDUMBRE
	LÍNEA EXPROPIACIÓN TEMPORAL
	EXPROPIACIÓN DEFINITIVA
	EXPROPIACIÓN SERVIDUMBRE
	EXPROPIACIÓN TEMPORAL

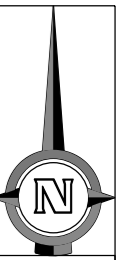

CIUDAD DE LA INNOVACIÓN

233
▲

SUELO

EG-12 (Avda. Ciudad de la Innovación)

390
▲

EG-13 (15-390A)

EG-03 (15-233A)

EGÜÉS

Polígono 15 (Sarriguren)

103
▲

PA-30

EG-02 (15-103A)

LEYENDA	
BA-01	FINCA PROYECTO
	PARCELAS CATASTRALES RÚSTICAS
	PARCELAS CATASTRALES URBANAS
	LÍNEA EXPROPIACIÓN DEFINITIVA
	LÍNEA EXPROPIACIÓN SERVIDUMBRE
	LÍNEA EXPROPIACIÓN TEMPORAL
	EXPROPIACIÓN DEFINITIVA
	EXPROPIACIÓN SERVIDUMBRE
	EXPROPIACIÓN TEMPORAL



URB

Avda. Ciudad de la Innovación

PAV

PAV

CIUDAD DE LA INNOVACIÓN

390

A

SUELO

EG-13 (15-390A)

2S·PAV

2S·J

S·PAV

S·P·I

S·IV

S·I

S·III·T

389

J

S·PAV

PAV

2S·P·I

S·II

2S

EG-14 (15-389A)


103
A
PA-30

EG-15 (15-388A)

EGÜÉS

Polígono 15 (Sarriguren)

LEYENDA	
BA-01	FINCA PROYECTO
	PARCELAS CATASTRALES RÚSTICAS
	PARCELAS CATASTRALES URBANAS
	LÍNEA EXPROPIACIÓN DEFINITIVA
	LÍNEA EXPROPIACIÓN SERVIDUMBRE
	LÍNEA EXPROPIACIÓN TEMPORAL
	EXPROPIACIÓN DEFINITIVA
	EXPROPIACIÓN SERVIDUMBRE
	EXPROPIACIÓN TEMPORAL

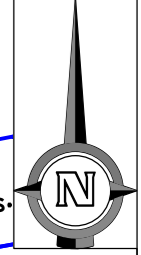

CIUDAD DE LA INNOVACIÓN

PAV

2S

2S·P·I

2S·P

S

2S·P·I

2S

387

A

EG-04 (15-387A)

NA-2300

EGÜÉS

Polígono 15 (Sarriguren)

388

388

2S

A

2S·P·I

112

A

102

A

103

A


EG-15 (15-388A)

LEYENDA	
	FINCA PROYECTO
	PARCELAS CATASTRALES RÚSTICAS
	PARCELAS CATASTRALES URBANAS
	LÍNEA EXPROPIACIÓN DEFINITIVA
	LÍNEA EXPROPIACIÓN SERVIDUMBRE
	LÍNEA EXPROPIACIÓN TEMPORAL
	EXPROPIACIÓN DEFINITIVA
	EXPROPIACIÓN SERVIDUMBRE
	EXPROPIACIÓN TEMPORAL

PA-30



CIUDAD DE LA INNOVACIÓN

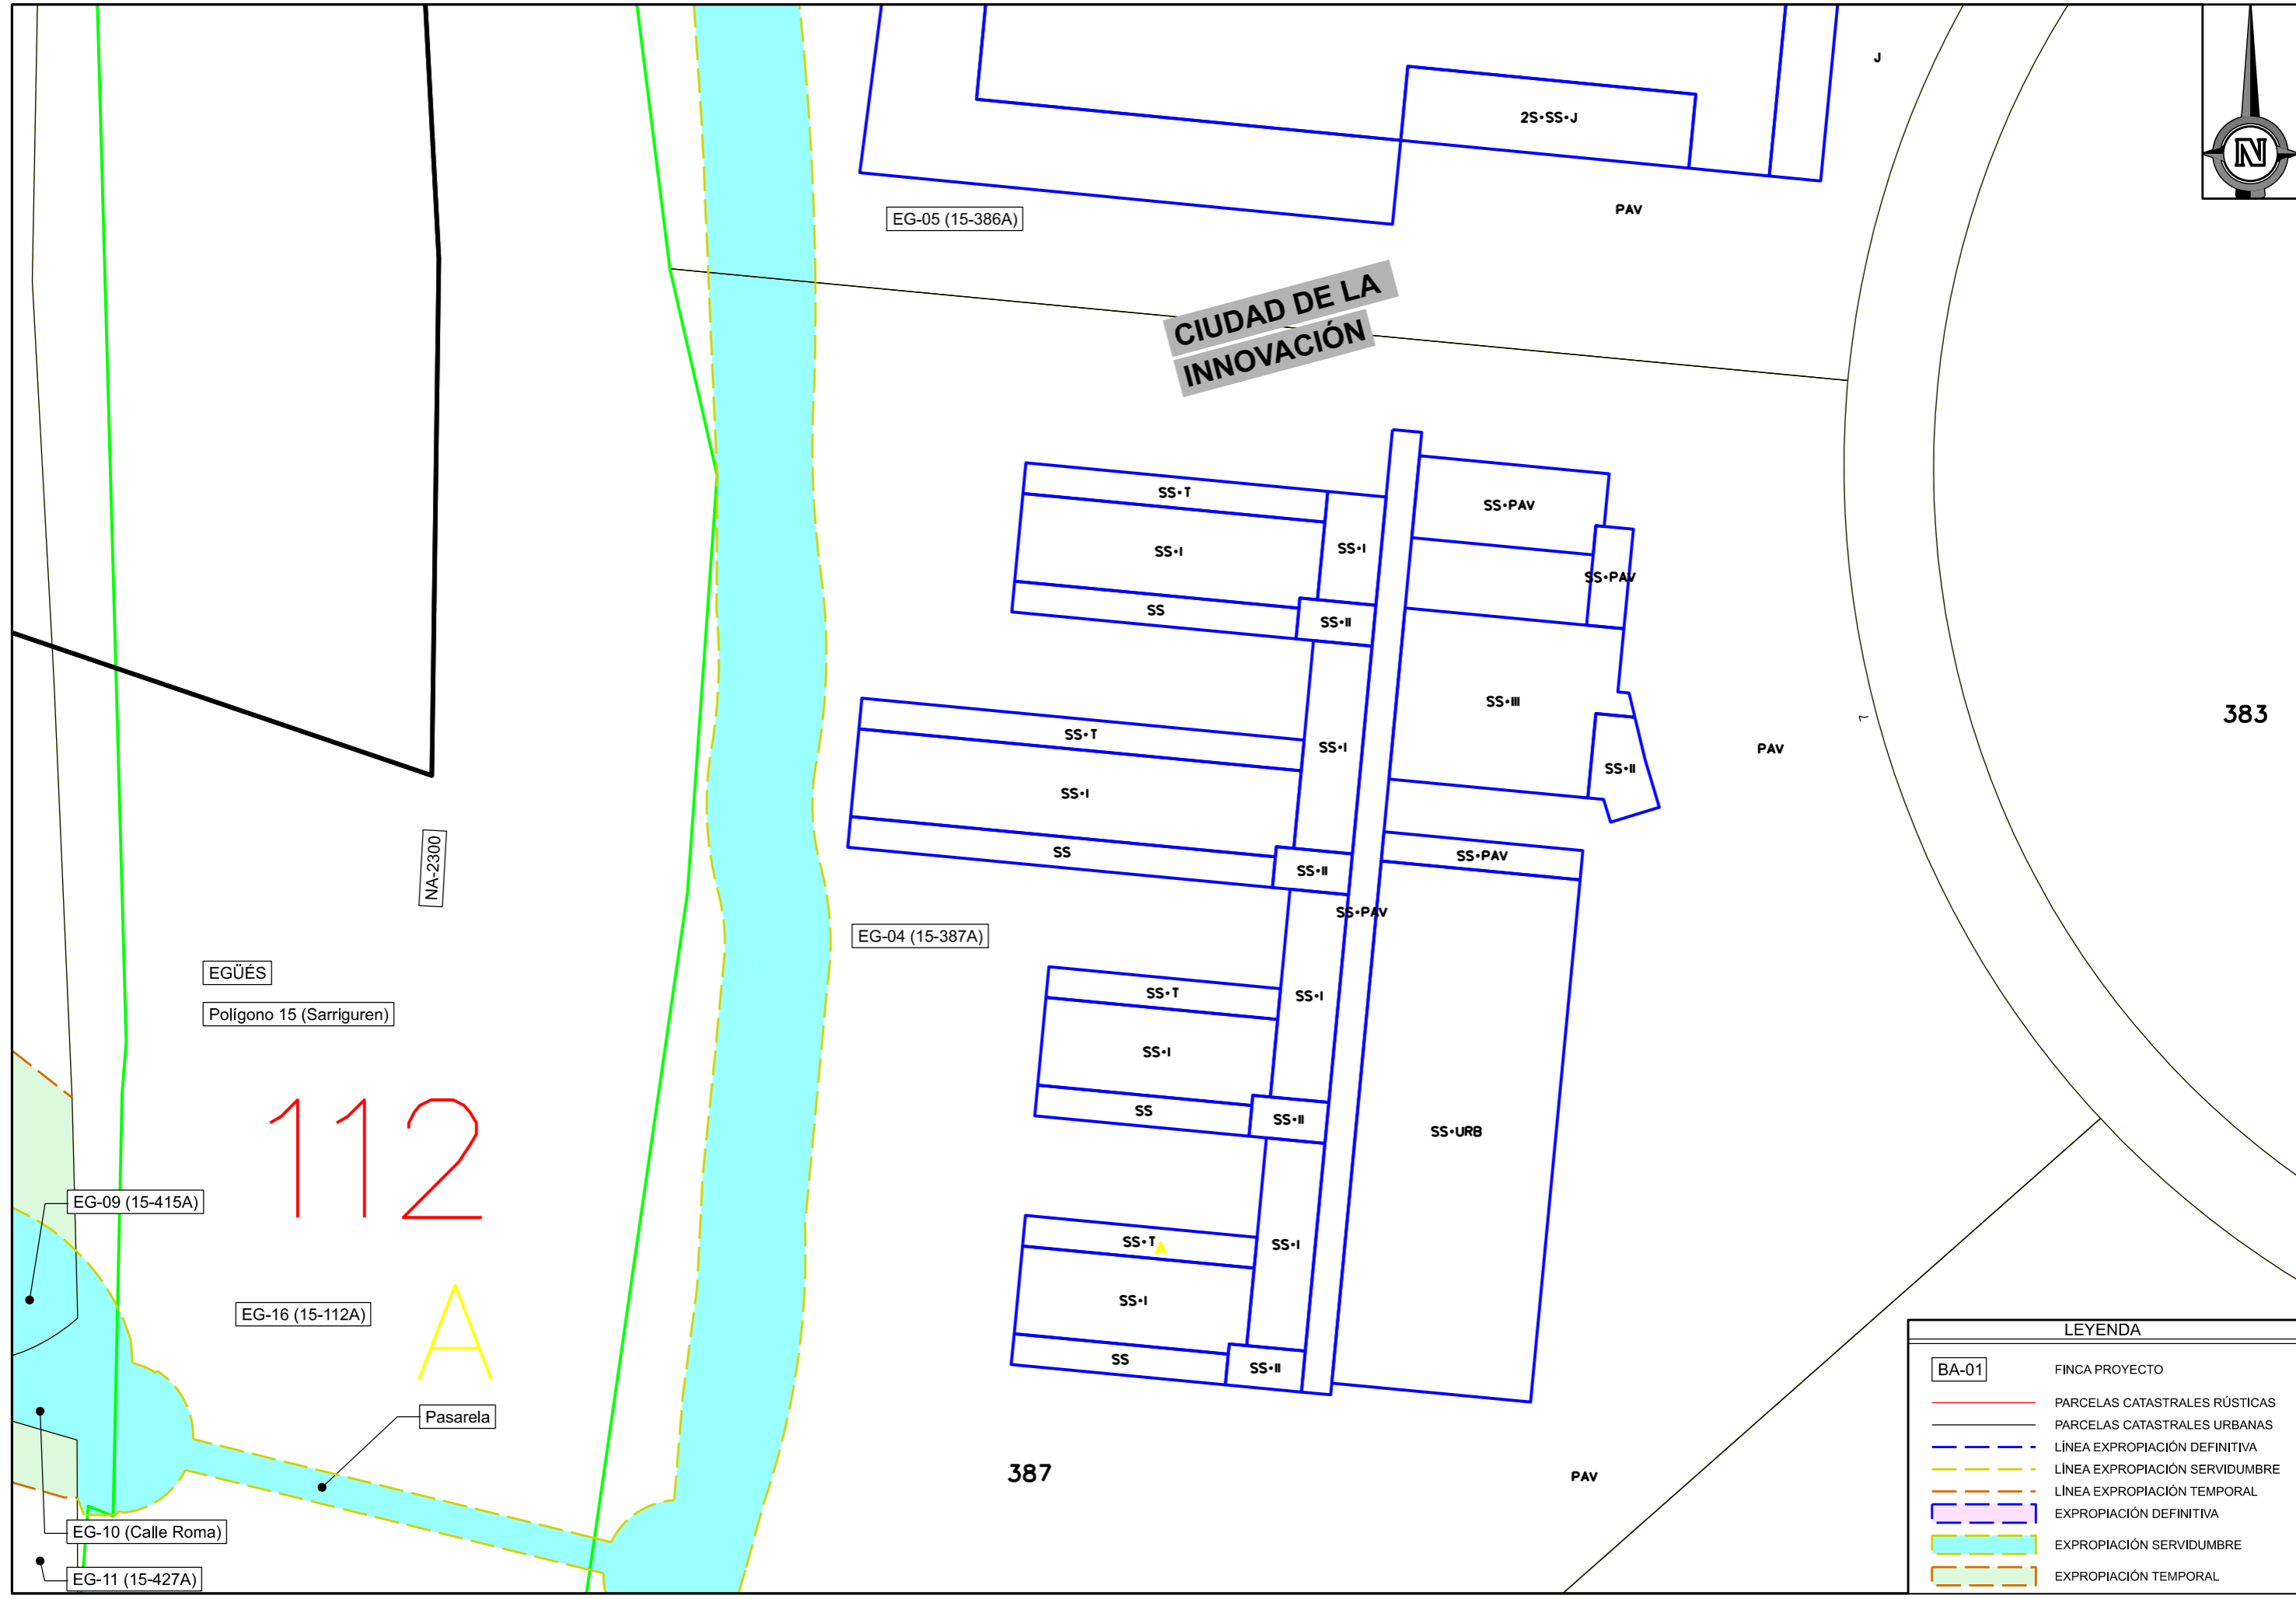

LEYENDA	
BA-01	FINCA PROYECTO
	PARCELAS CATASTRALES RÚSTICAS
	PARCELAS CATASTRALES URBANAS
	LÍNEA EXPROPIACIÓN DEFINITIVA
	LÍNEA EXPROPIACIÓN SERVIDUMBRE
	LÍNEA EXPROPIACIÓN TEMPORAL
	EXPROPIACIÓN DEFINITIVA
	EXPROPIACIÓN SERVIDUMBRE
	EXPROPIACIÓN TEMPORAL





ERRIPAGAÑA

BURLADA
EGÜÉS


HUARTE
EGÜÉS

EGÜÉS
Polígono 15 (Sarriguren)

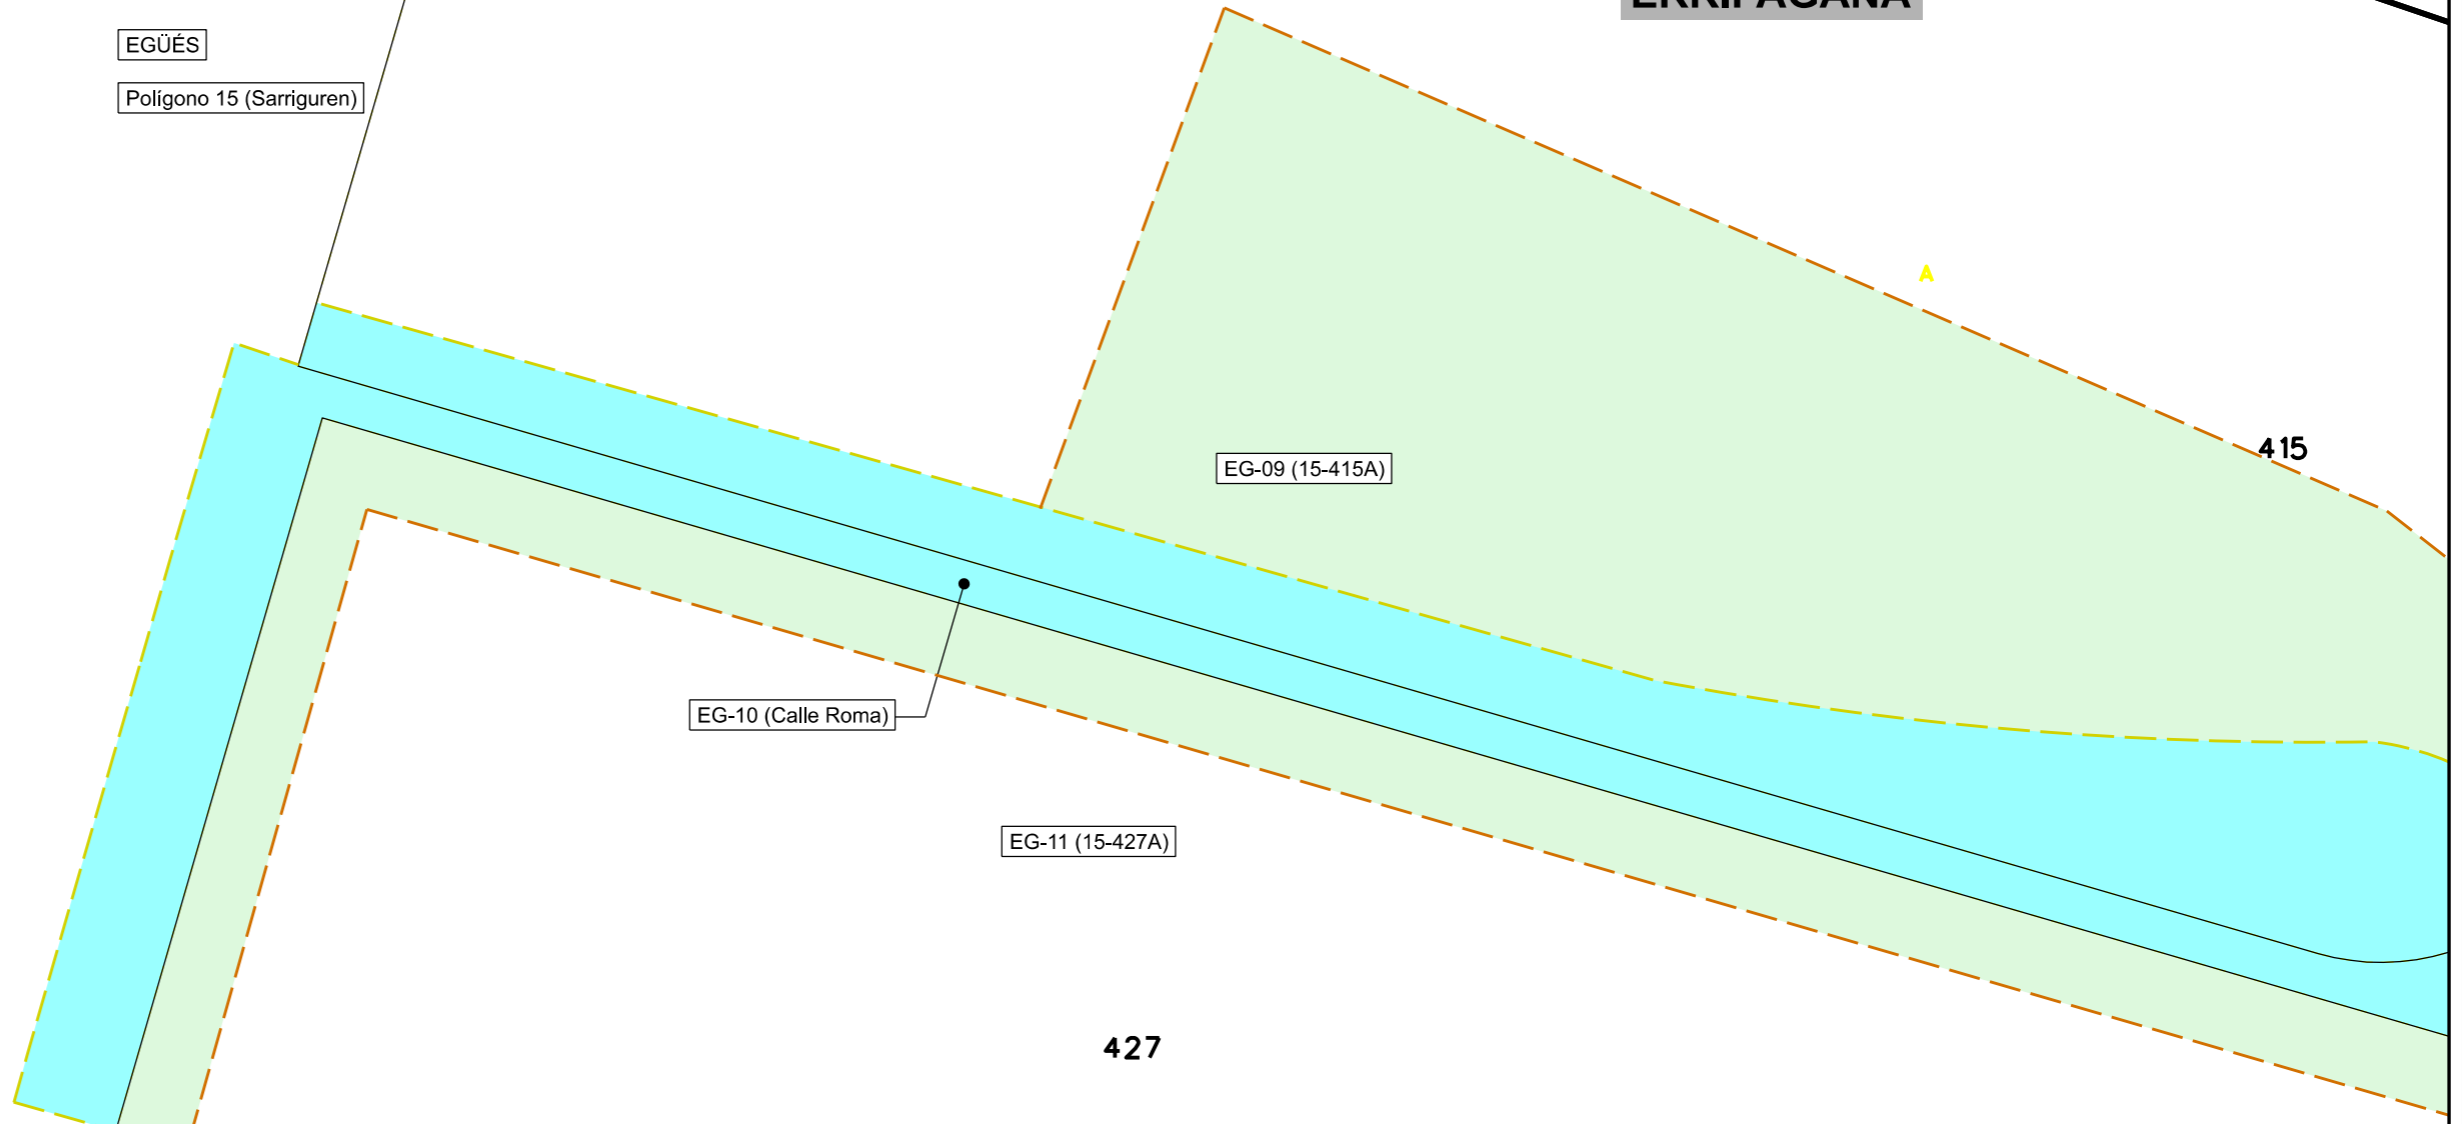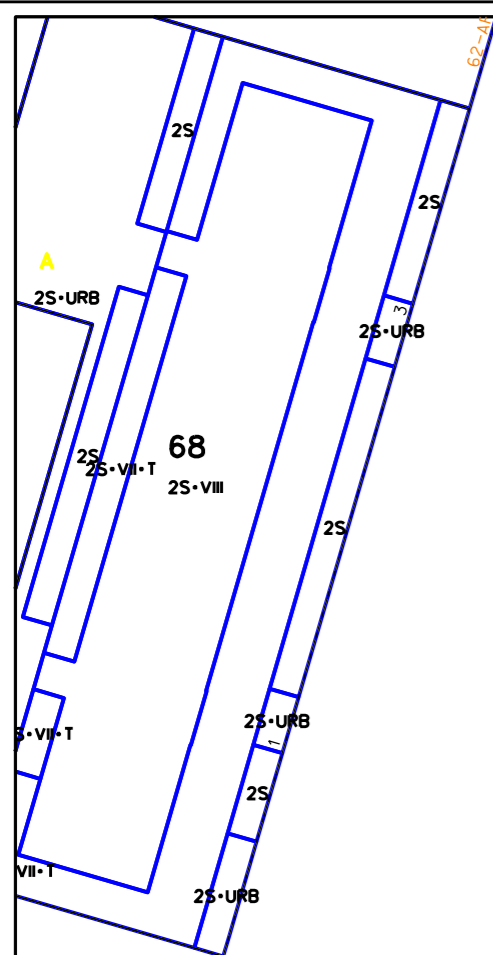

ERRIPAGAÑA

LEYENDA	
BA-01	FINCA PROYECTO
	PARCELAS CATASTRALES RÚSTICAS
	PARCELAS CATASTRALES URBANAS
	LÍNEA EXPROPIACIÓN DEFINITIVA
	LÍNEA EXPROPIACIÓN SERVIDUMBRE
	LÍNEA EXPROPIACIÓN TEMPORAL
	EXPROPIACIÓN DEFINITIVA
	EXPROPIACIÓN SERVIDUMBRE
	EXPROPIACIÓN TEMPORAL

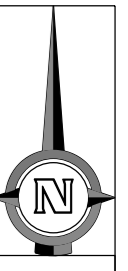

CIUDAD DE LA INNOVACIÓN

EGÜES
Polígono 15 (Sarriguren)

HU-03 (1-178A)

EG-08 (15-95A)

EG-07 (15-265A)

EG-06 (15-385A)

EG-16 (15-112A)

EG-05 (15-386A)

HUARTE
Polígono 1

ERRIPAGAÑA

112
A

178
A

SUELO
379

HUARTE
BURLADA

177
A

HUARTE
EGÜES

PAV

SUELO

PAV

SS-II

SS-II

385

SS-II

SS-III

SS-III

J



SS-III

J



25-SS-J
386

LEYENDA	
BA-01	FINCA PROYECTO
	PARCELAS CATASTRALES RÚSTICAS
	PARCELAS CATASTRALES URBANAS
	LÍNEA EXPROPIACIÓN DEFINITIVA
	LÍNEA EXPROPIACIÓN SERVIDUMBRE
	LÍNEA EXPROPIACIÓN TEMPORAL
	EXPROPIACIÓN DEFINITIVA
	EXPROPIACIÓN SERVIDUMBRE
	EXPROPIACIÓN TEMPORAL



381

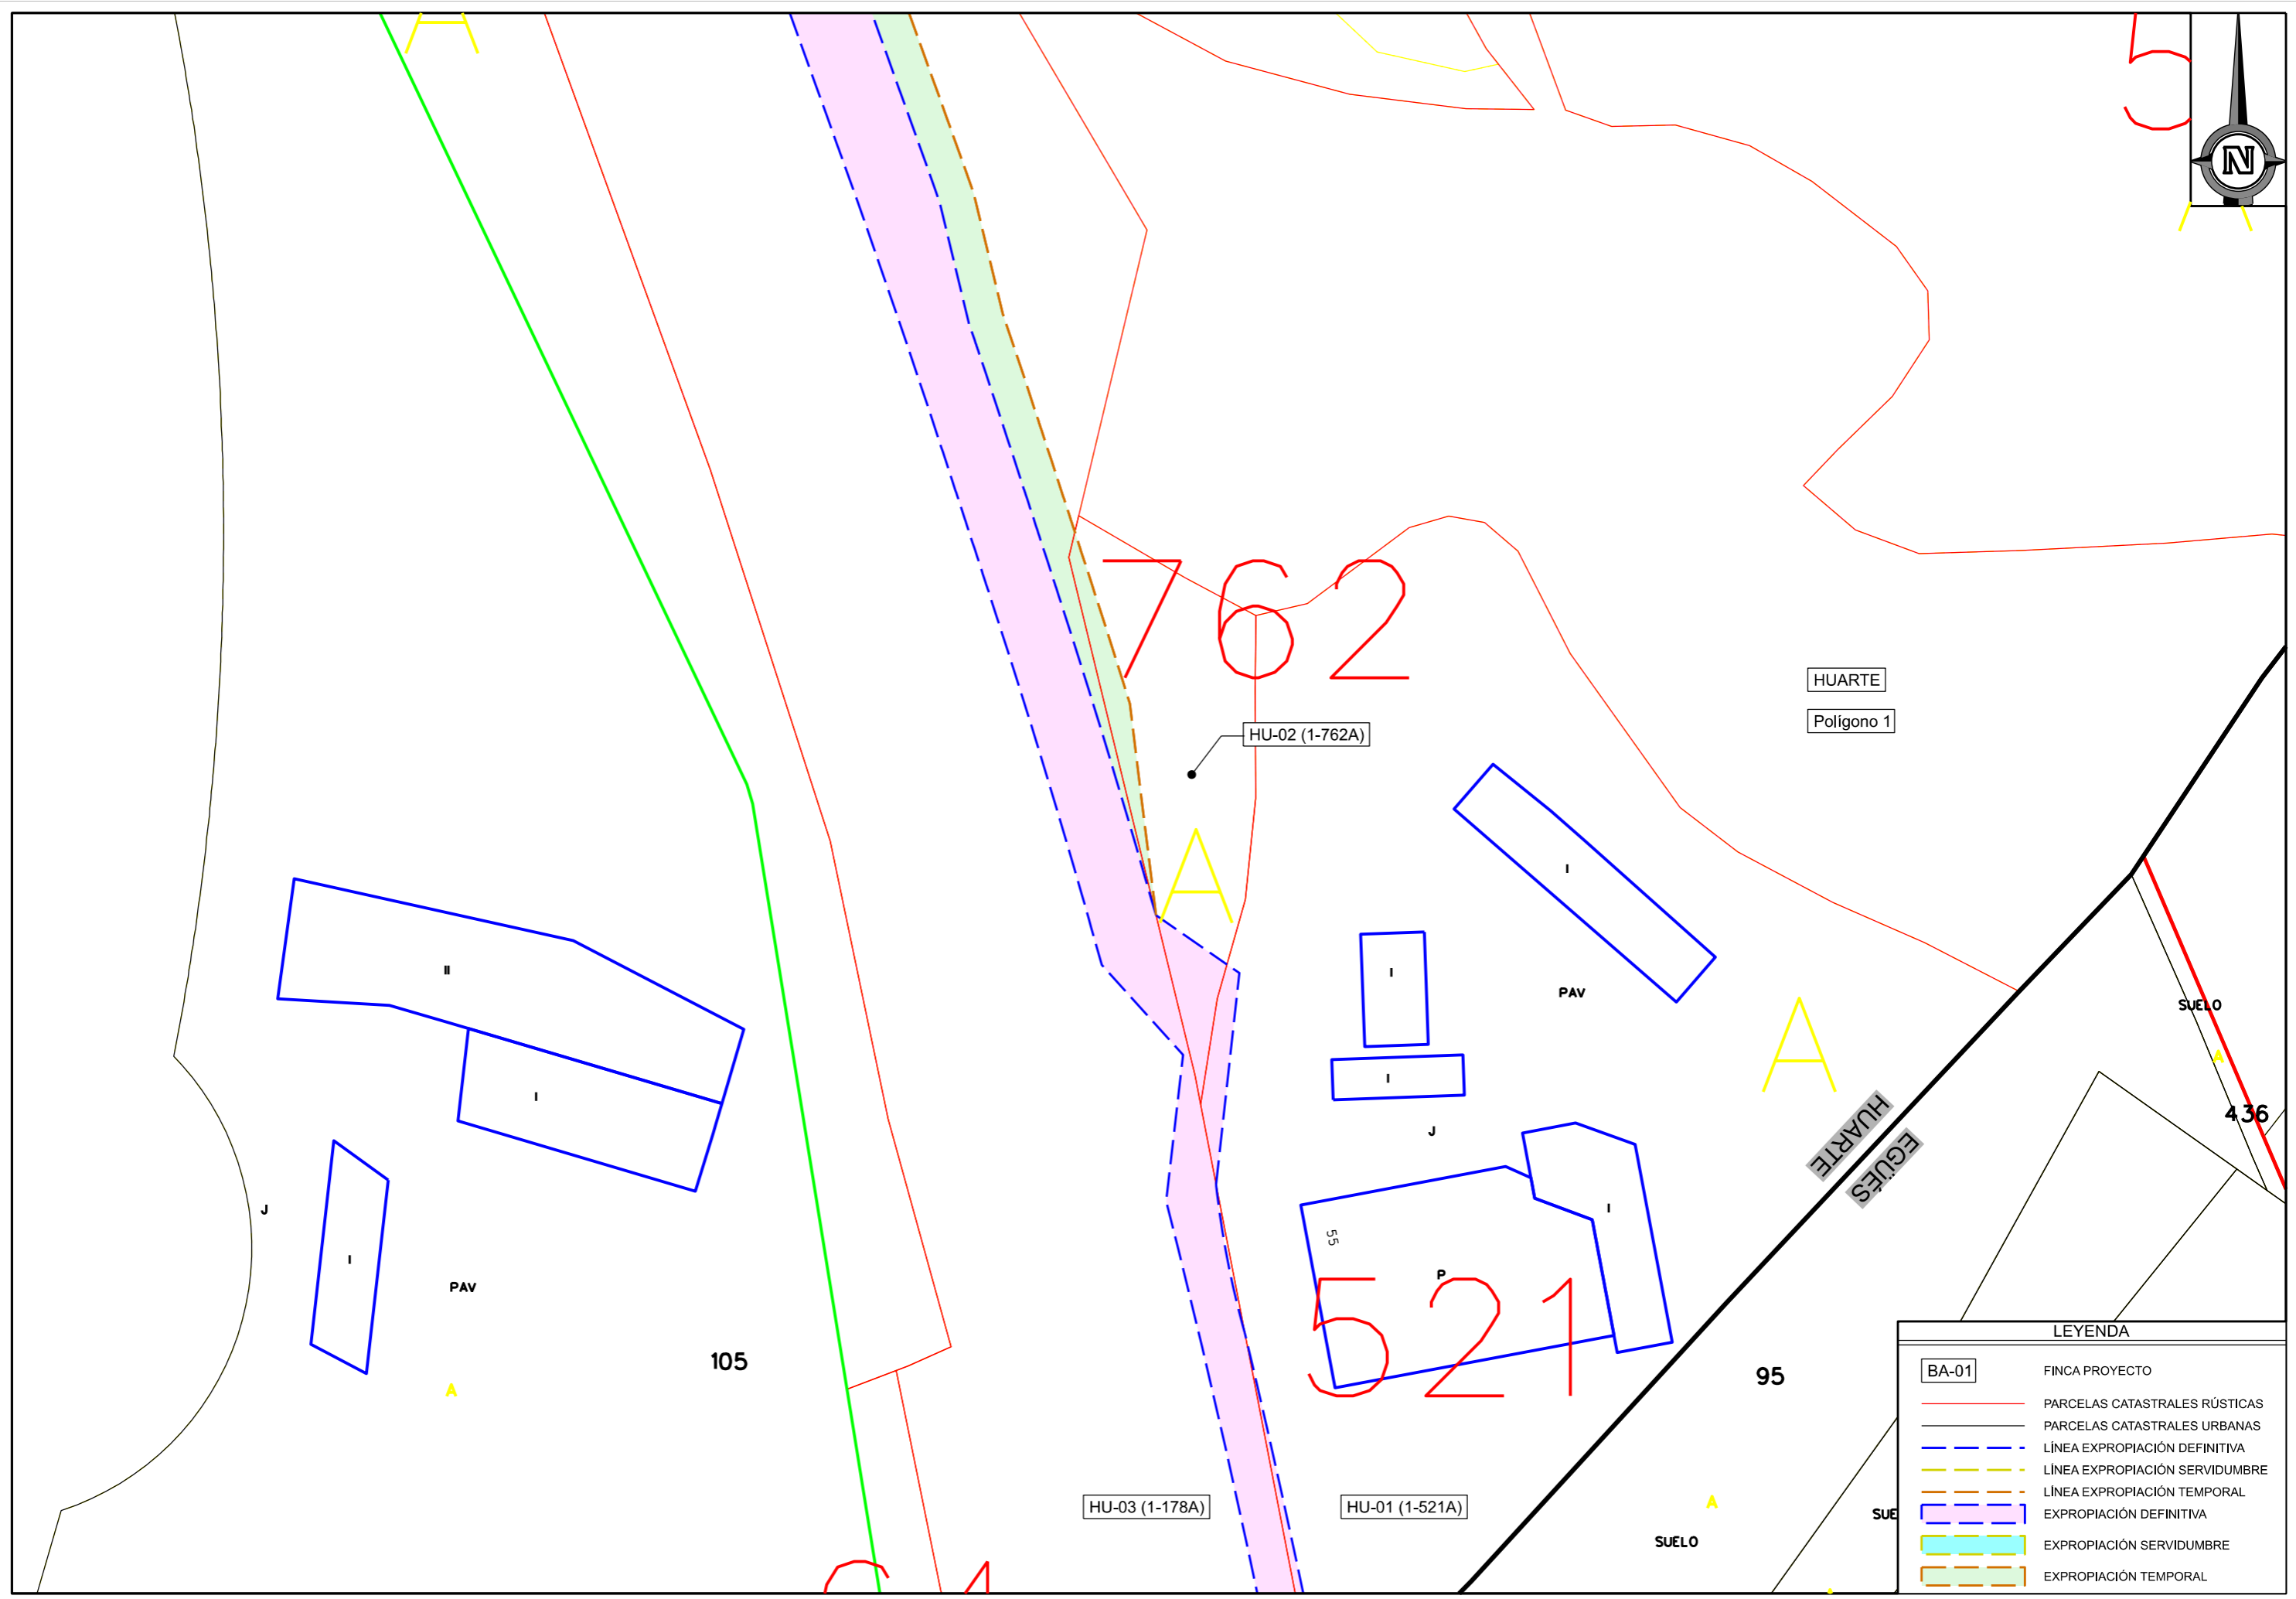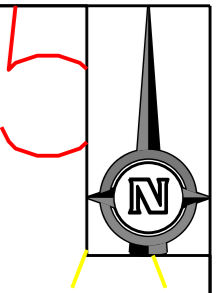

LEYENDA	
BA-01	FINCA PROYECTO
	PARCELAS CATASTRALES RÚSTICAS
	PARCELAS CATASTRALES URBANAS
	LÍNEA EXPROPIACIÓN DEFINITIVA
	LÍNEA EXPROPIACIÓN SERVIDUMBRE
	LÍNEA EXPROPIACIÓN TEMPORAL
	EXPROPIACIÓN DEFINITIVA
	EXPROPIACIÓN SERVIDUMBRE
	EXPROPIACIÓN TEMPORAL

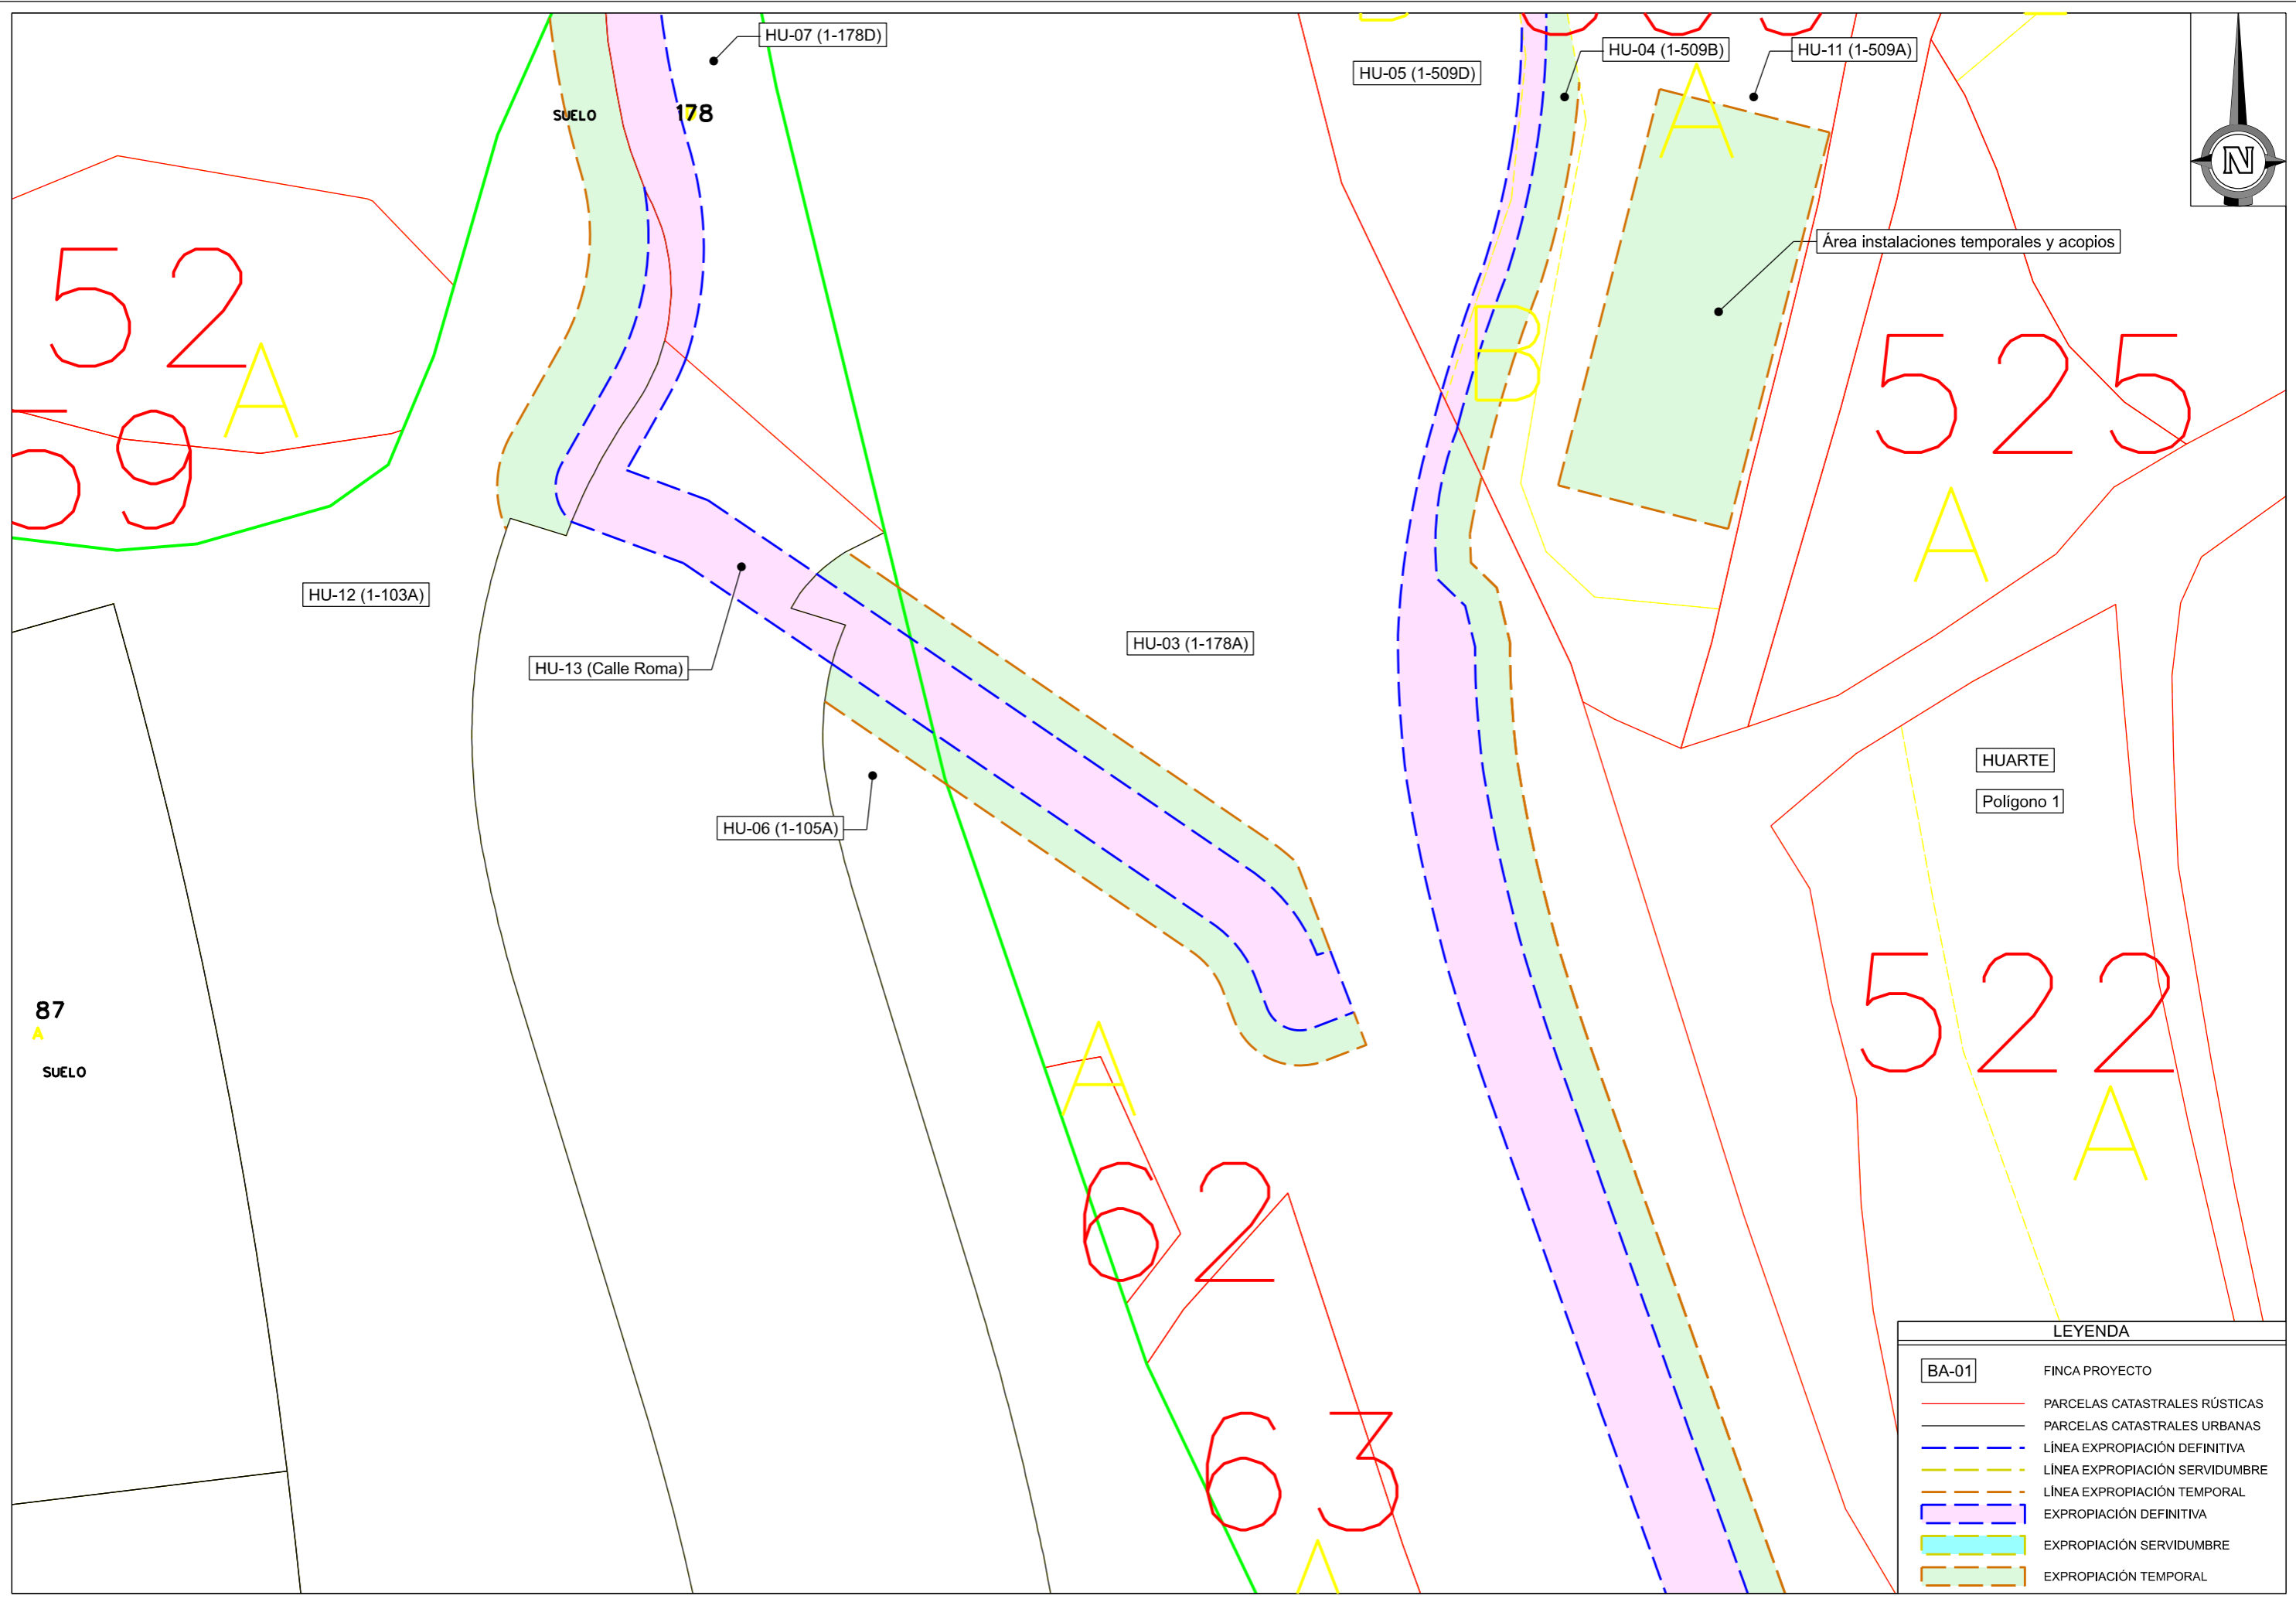
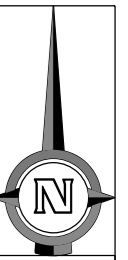


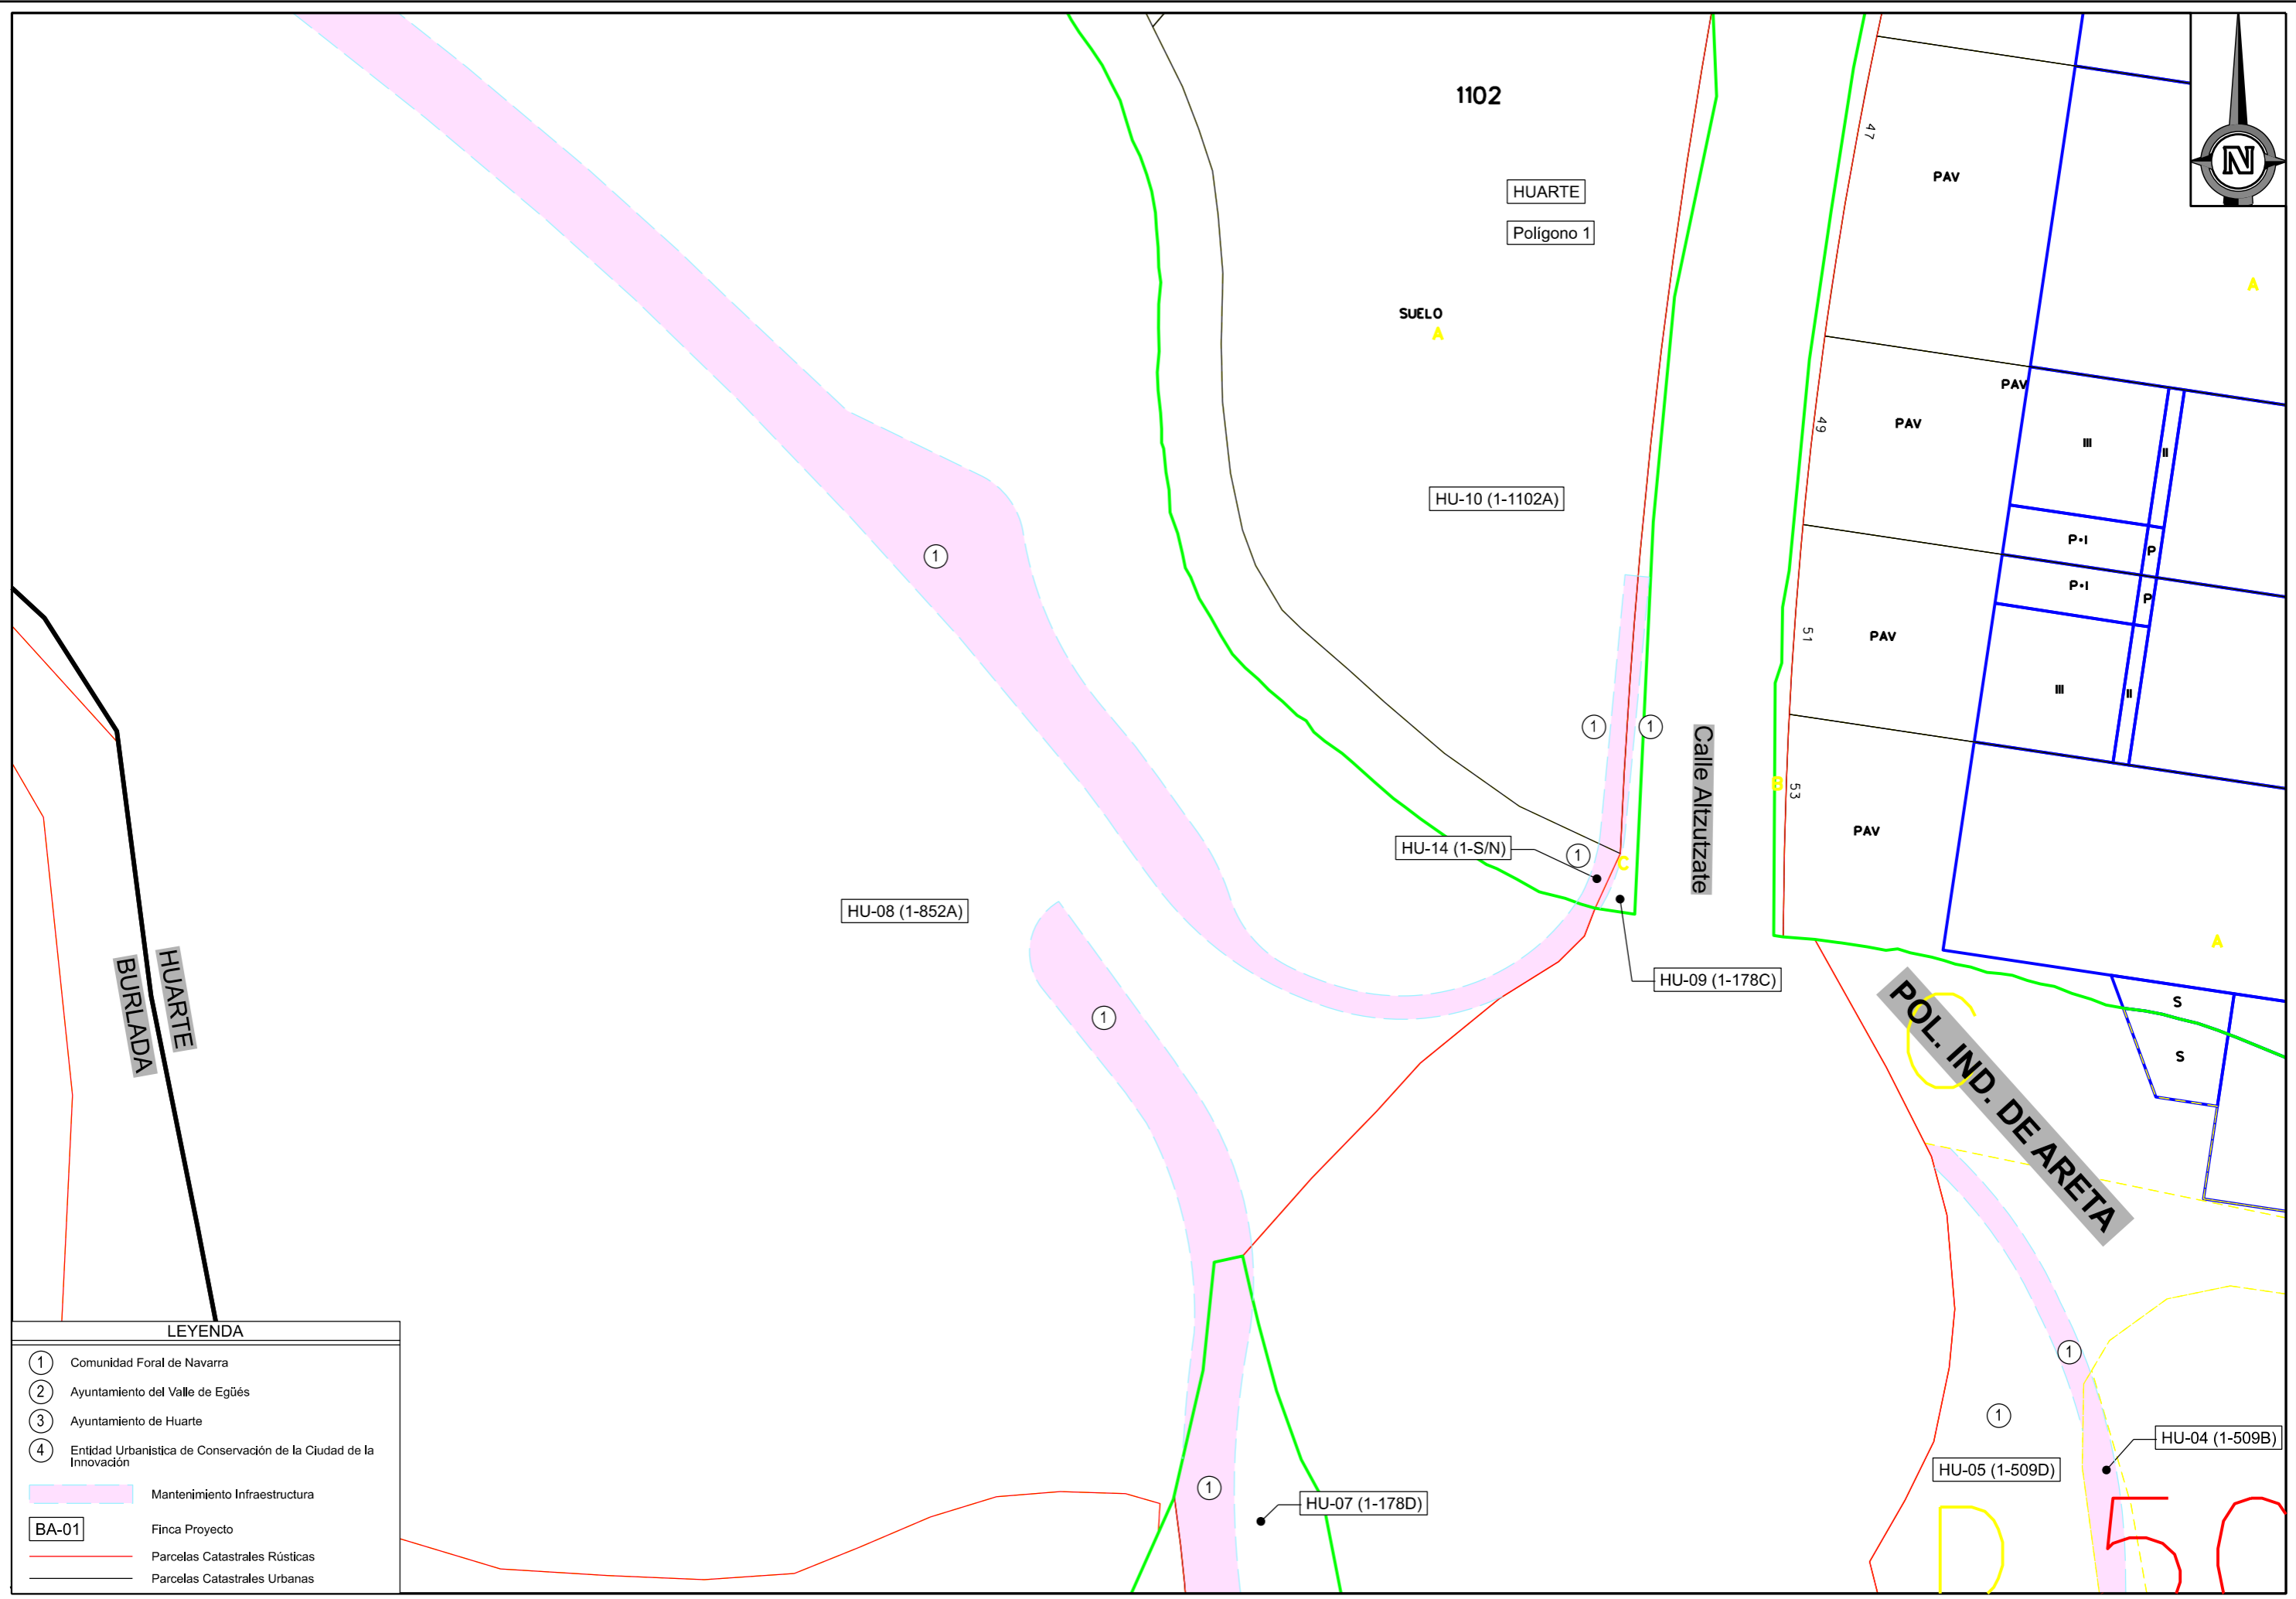
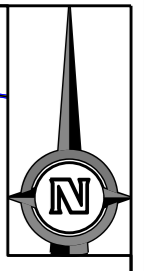


LEYENDA	
BA-01	FINCA PROYECTO
	PARCELAS CATASTRALES RÚSTICAS
	PARCELAS CATASTRALES URBANAS
	LÍNEA EXPROPIACIÓN DEFINITIVA
	LÍNEA EXPROPIACIÓN SERVIDUMBRE
	LÍNEA EXPROPIACIÓN TEMPORAL
	EXPROPIACIÓN DEFINITIVA
	EXPROPIACIÓN SERVIDUMBRE
	EXPROPIACIÓN TEMPORAL




LEYENDA

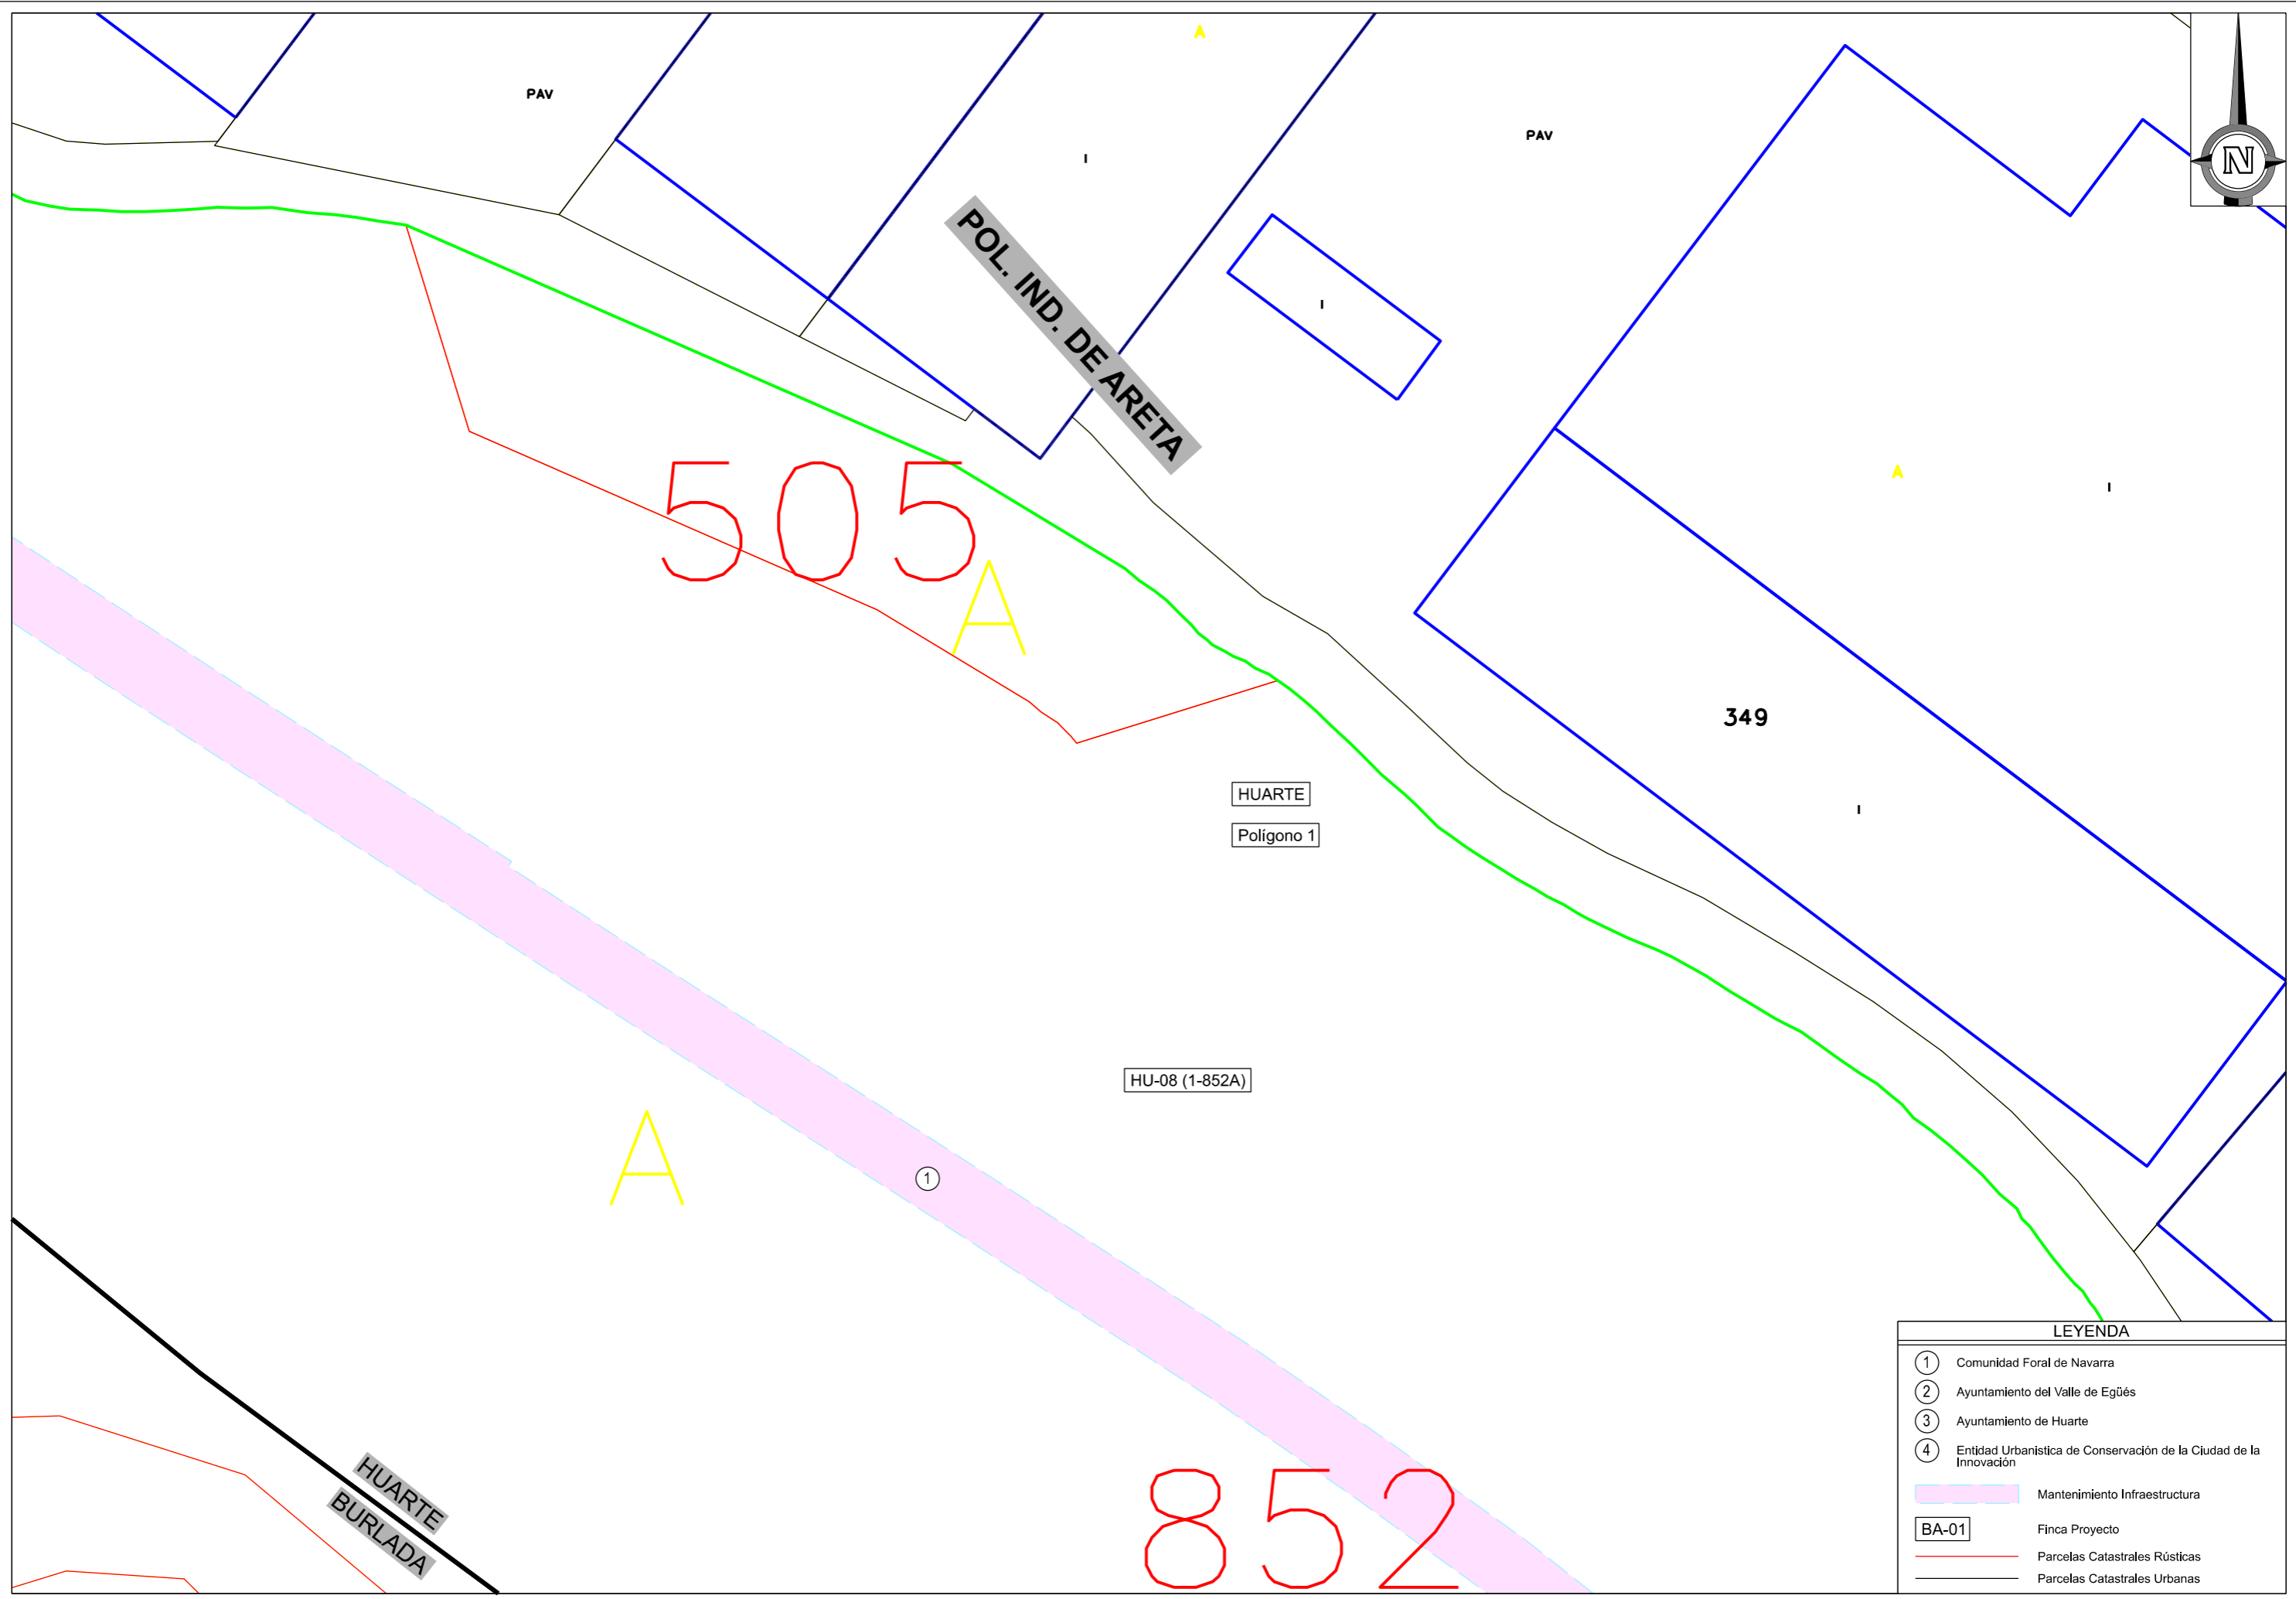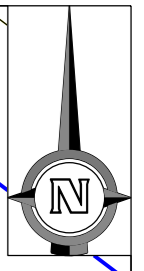
①	Comunidad Foral de Navarra
②	Ayuntamiento del Valle de Egüés
③	Ayuntamiento de Huarte
④	Entidad Urbanística de Conservación de la Ciudad de la Innovación
	Mantenimiento Infraestructura
	Finca Proyecto
	Parcelas Catastrales Rústicas
	Parcelas Catastrales Urbanas

  



LEYENDA	
①	Comunidad Foral de Navarra
②	Ayuntamiento del Valle de Egüés
③	Ayuntamiento de Huarte
④	Entidad Urbanística de Conservación de la Ciudad de la Innovación
	Mantenimiento Infraestructura
	Finca Proyecto
	Parcelas Catastrales Rústicas
	Parcelas Catastrales Urbanas

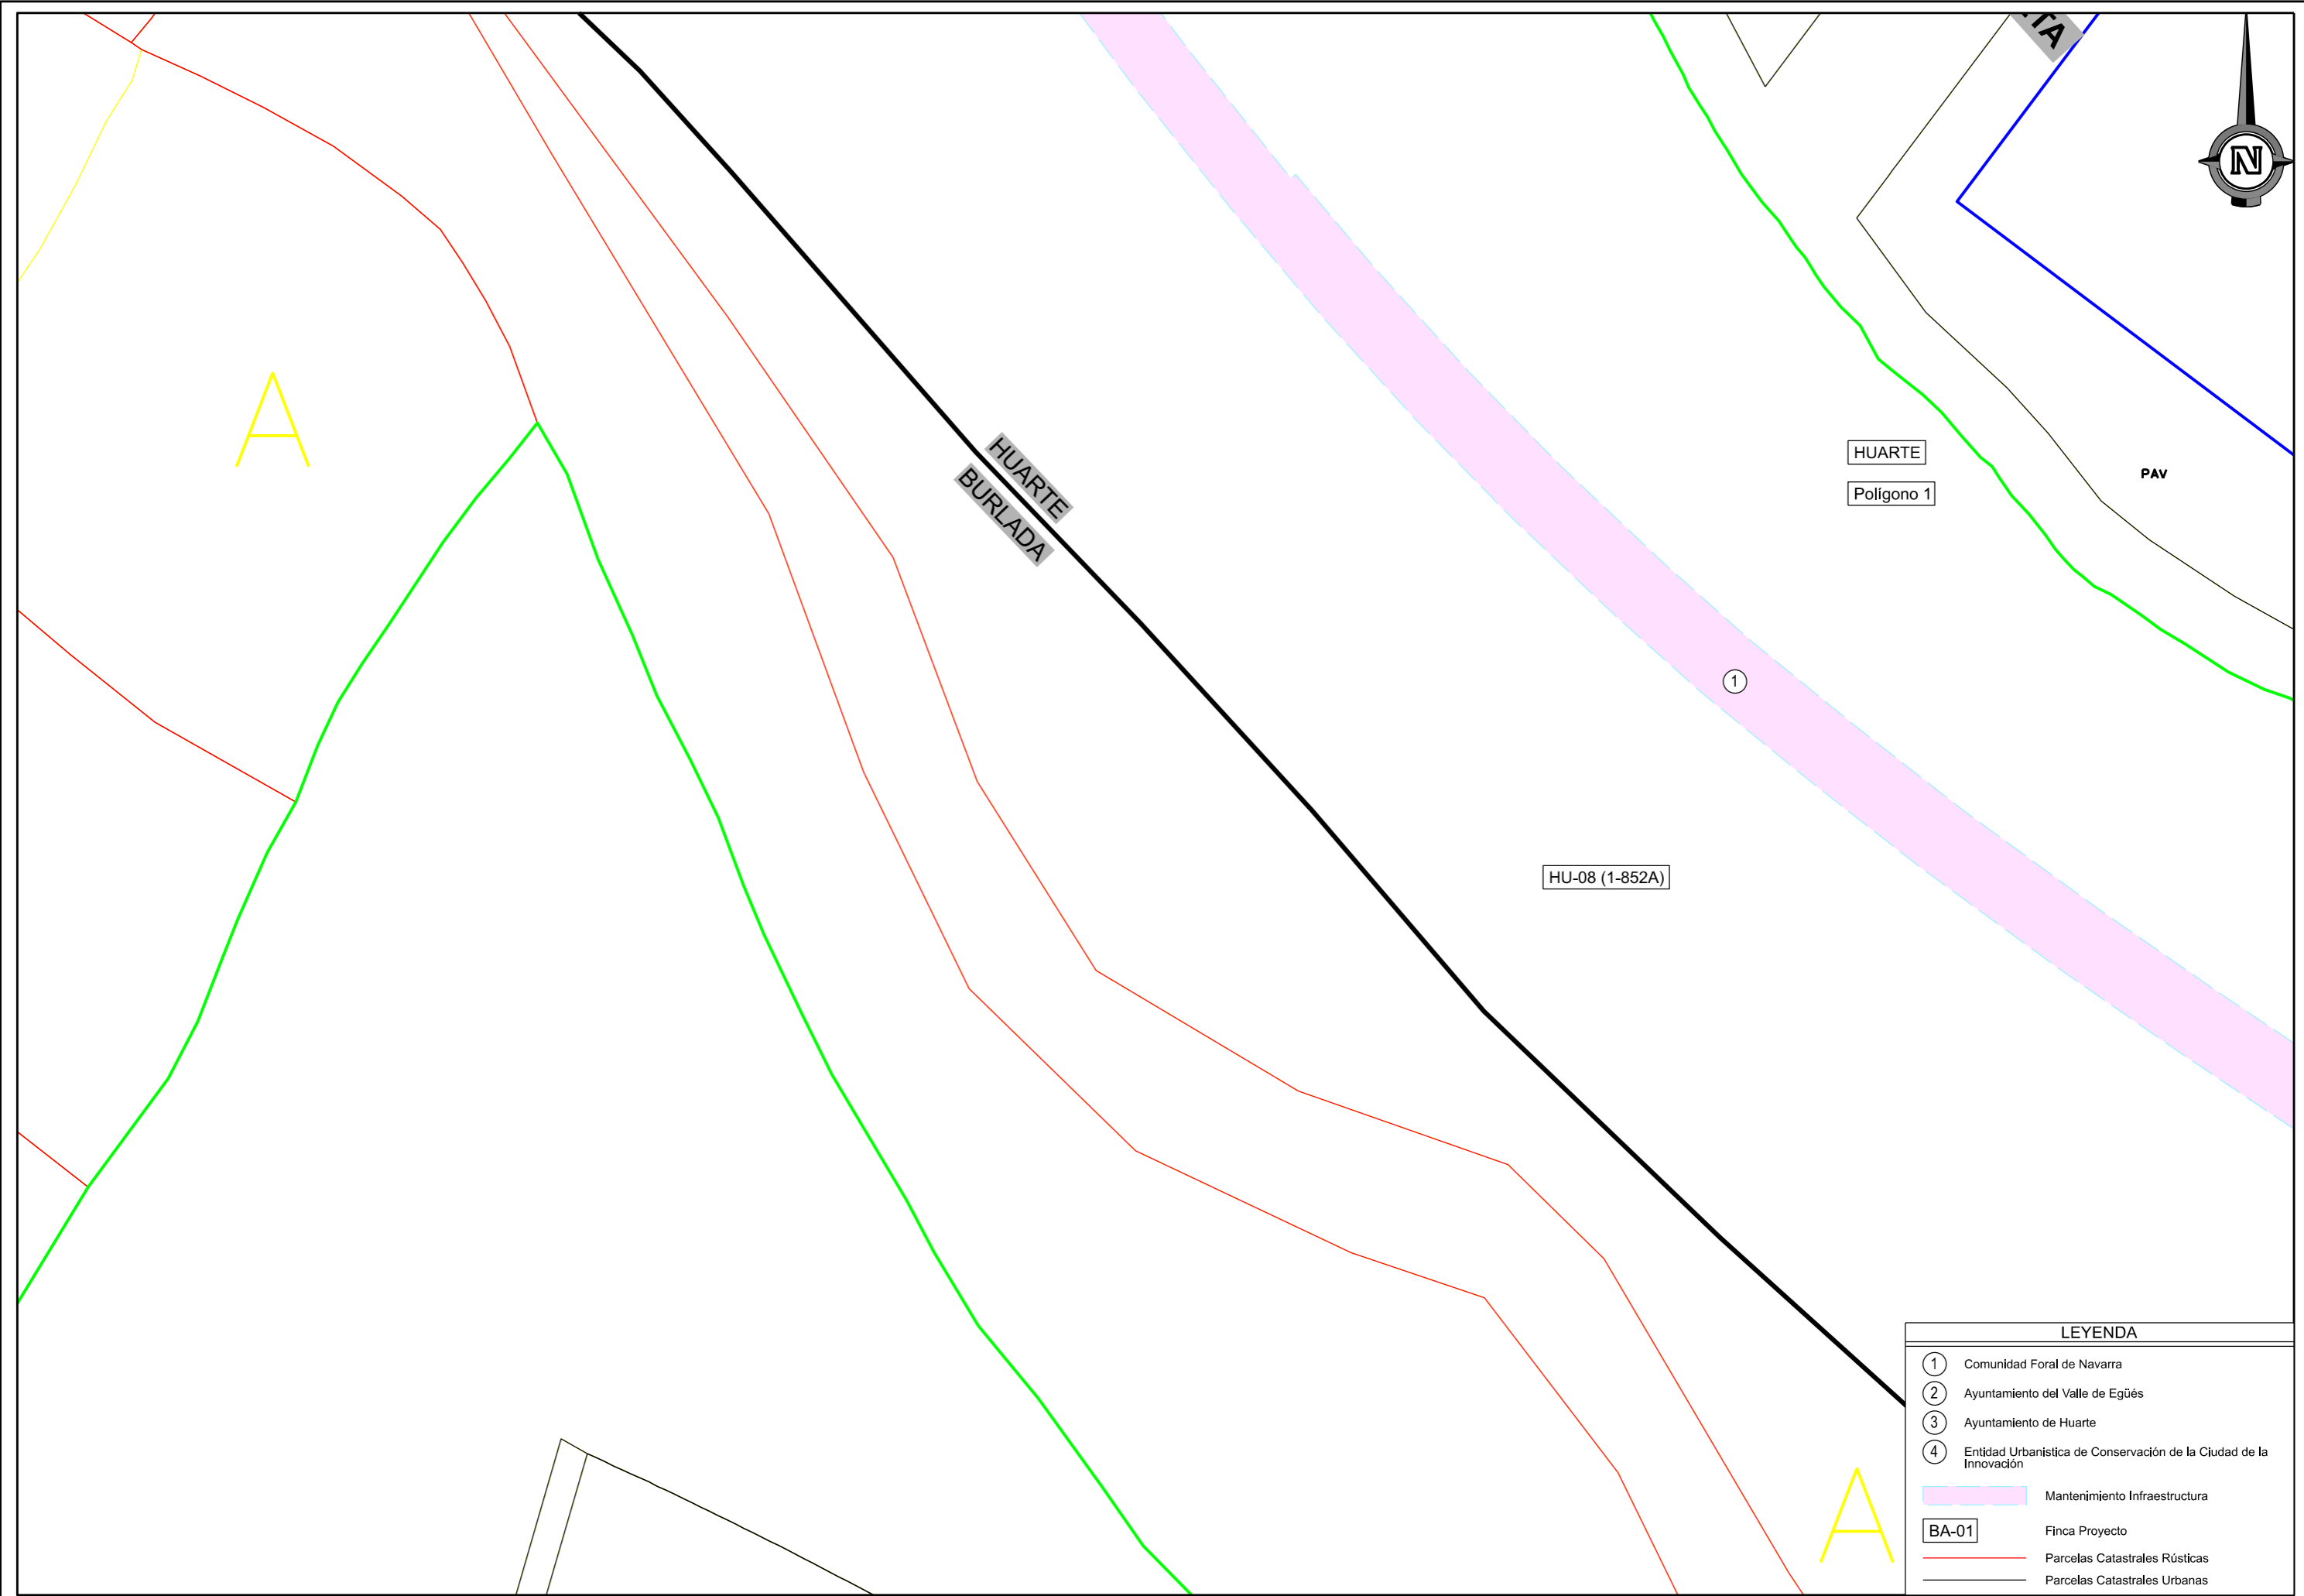

LEYENDA	
①	Comunidad Foral de Navarra
②	Ayuntamiento del Valle de Egüés
③	Ayuntamiento de Huarte
④	Entidad Urbanística de Conservación de la Ciudad de la Innovación
	Mantenimiento Infraestructura
	Finca Proyecto
	Parcelas Catastrales Rústicas
	Parcelas Catastrales Urbanas

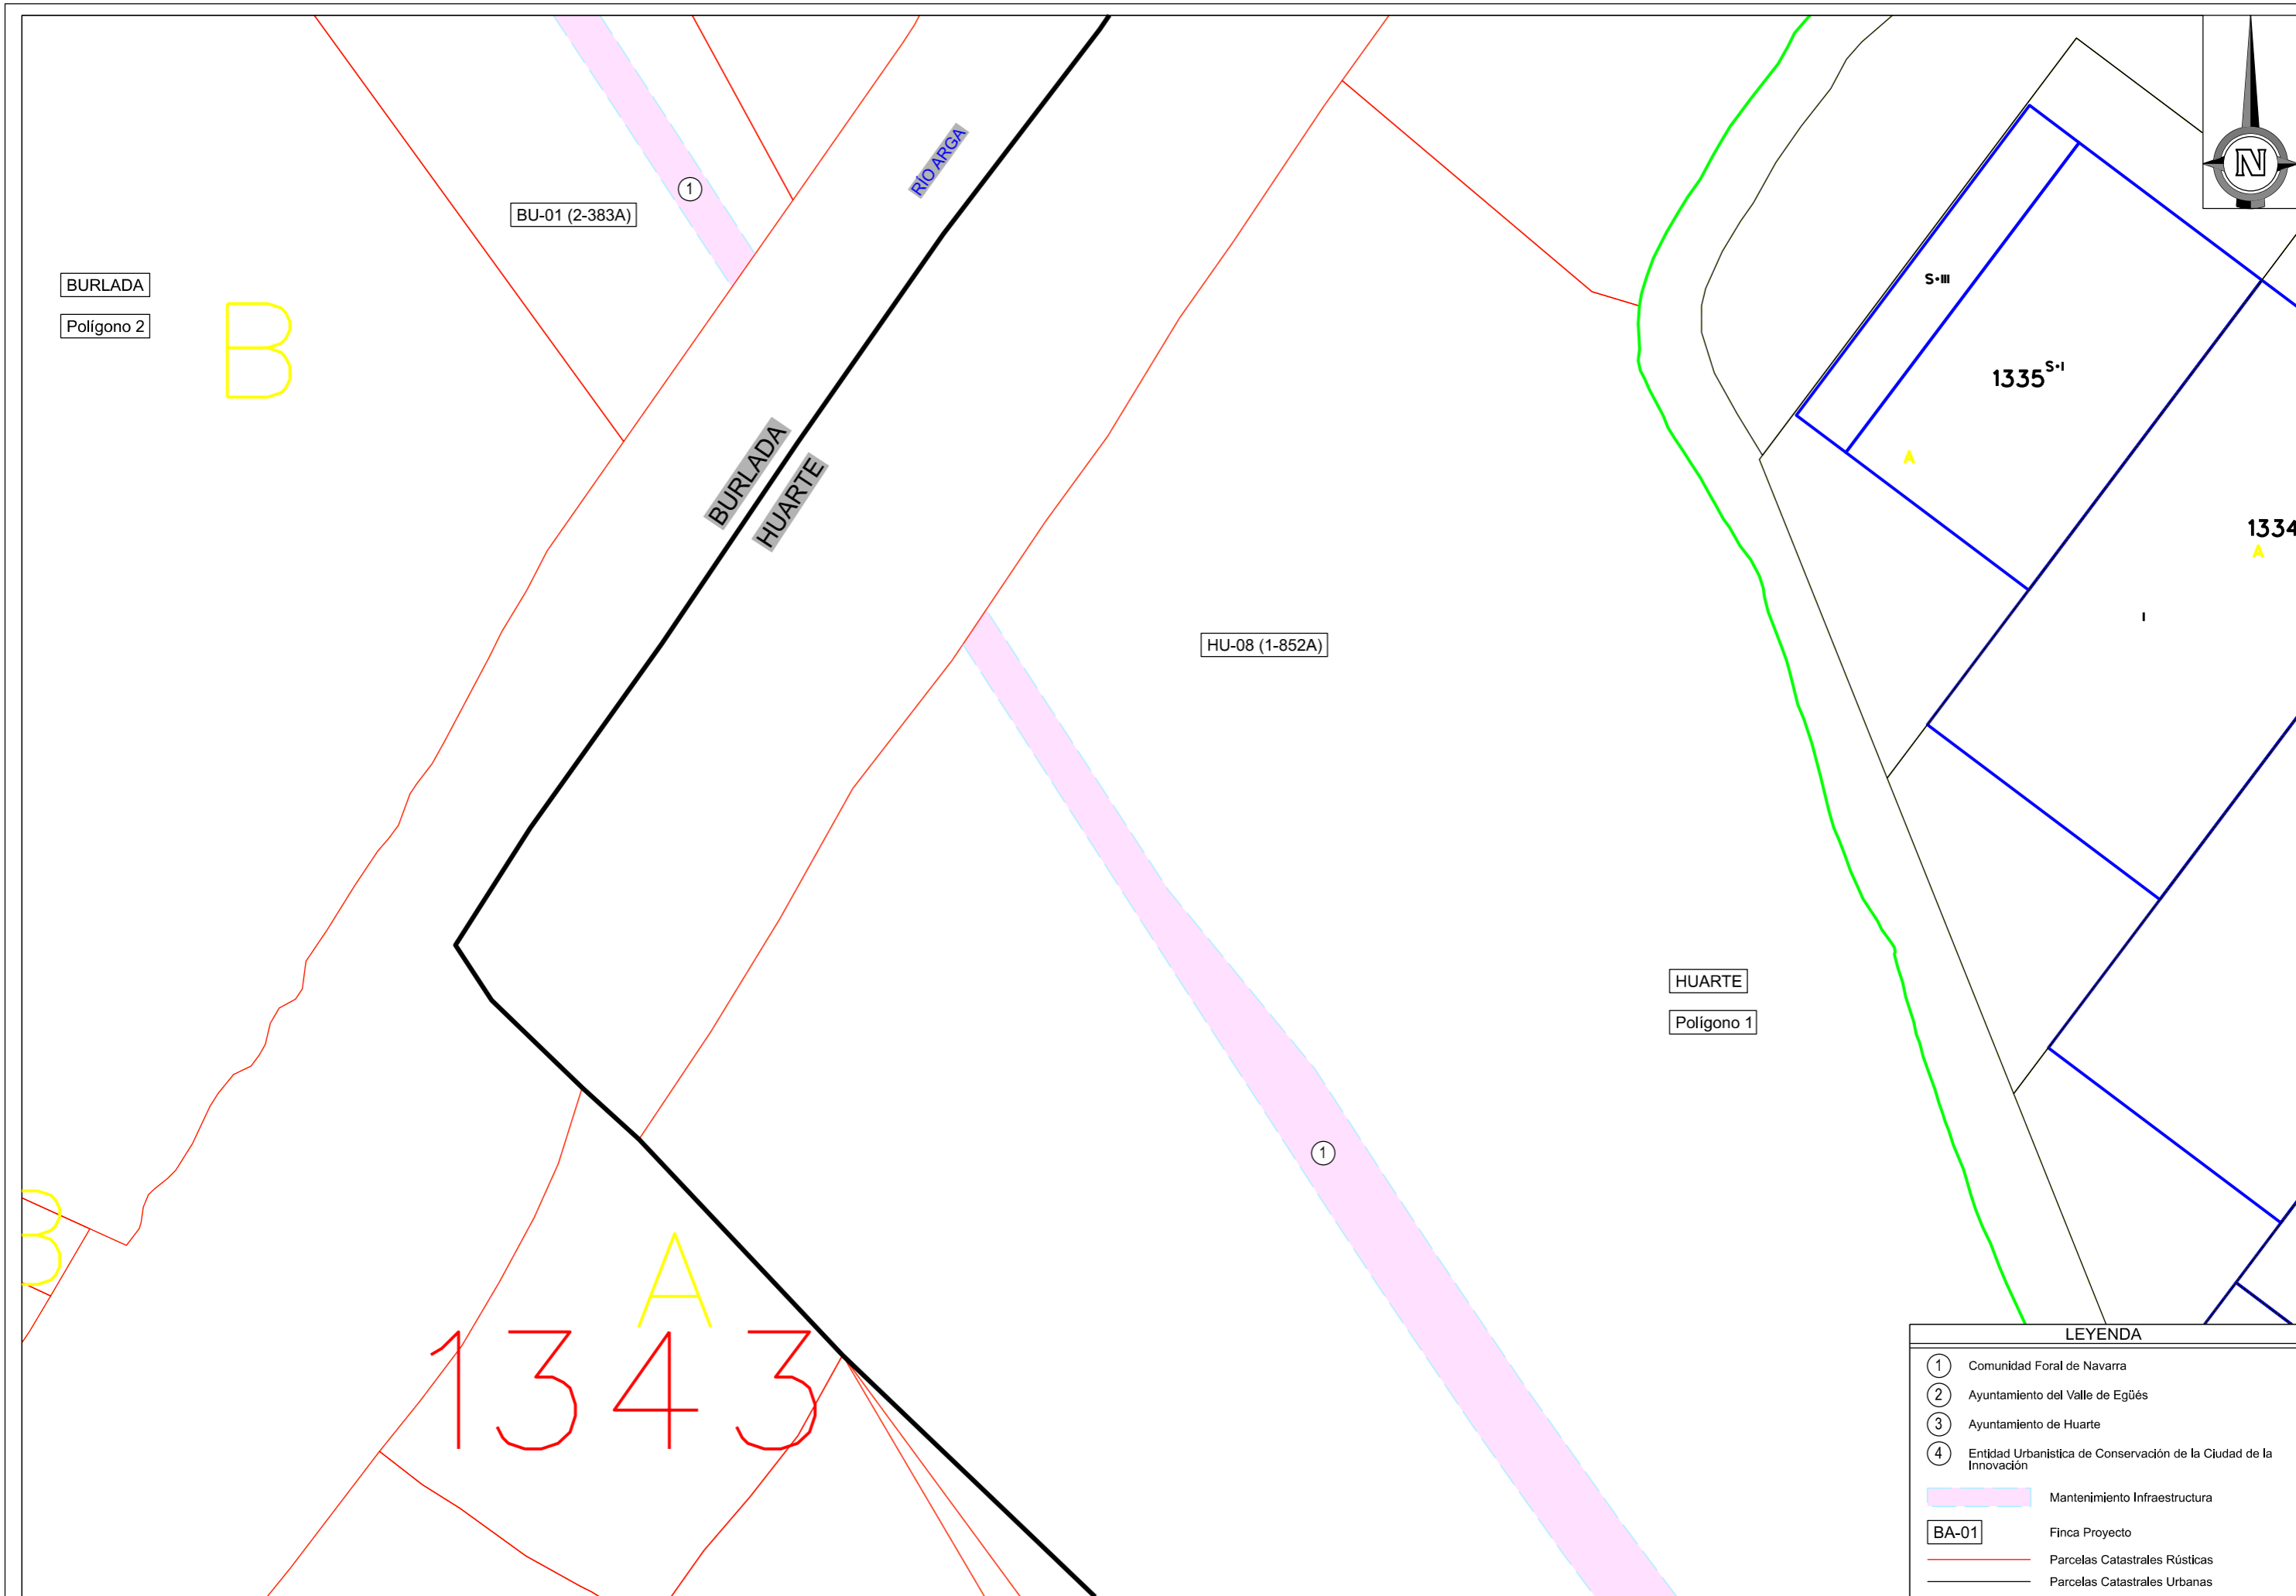

LEYENDA	
①	Comunidad Foral de Navarra
②	Ayuntamiento del Valle de Egüés
③	Ayuntamiento de Huarte
④	Entidad Urbanística de Conservación de la Ciudad de la Innovación
	Mantenimiento Infraestructura
BA-01	Finca Proyecto
	Parcelas Catastrales Rústicas
	Parcelas Catastrales Urbanas

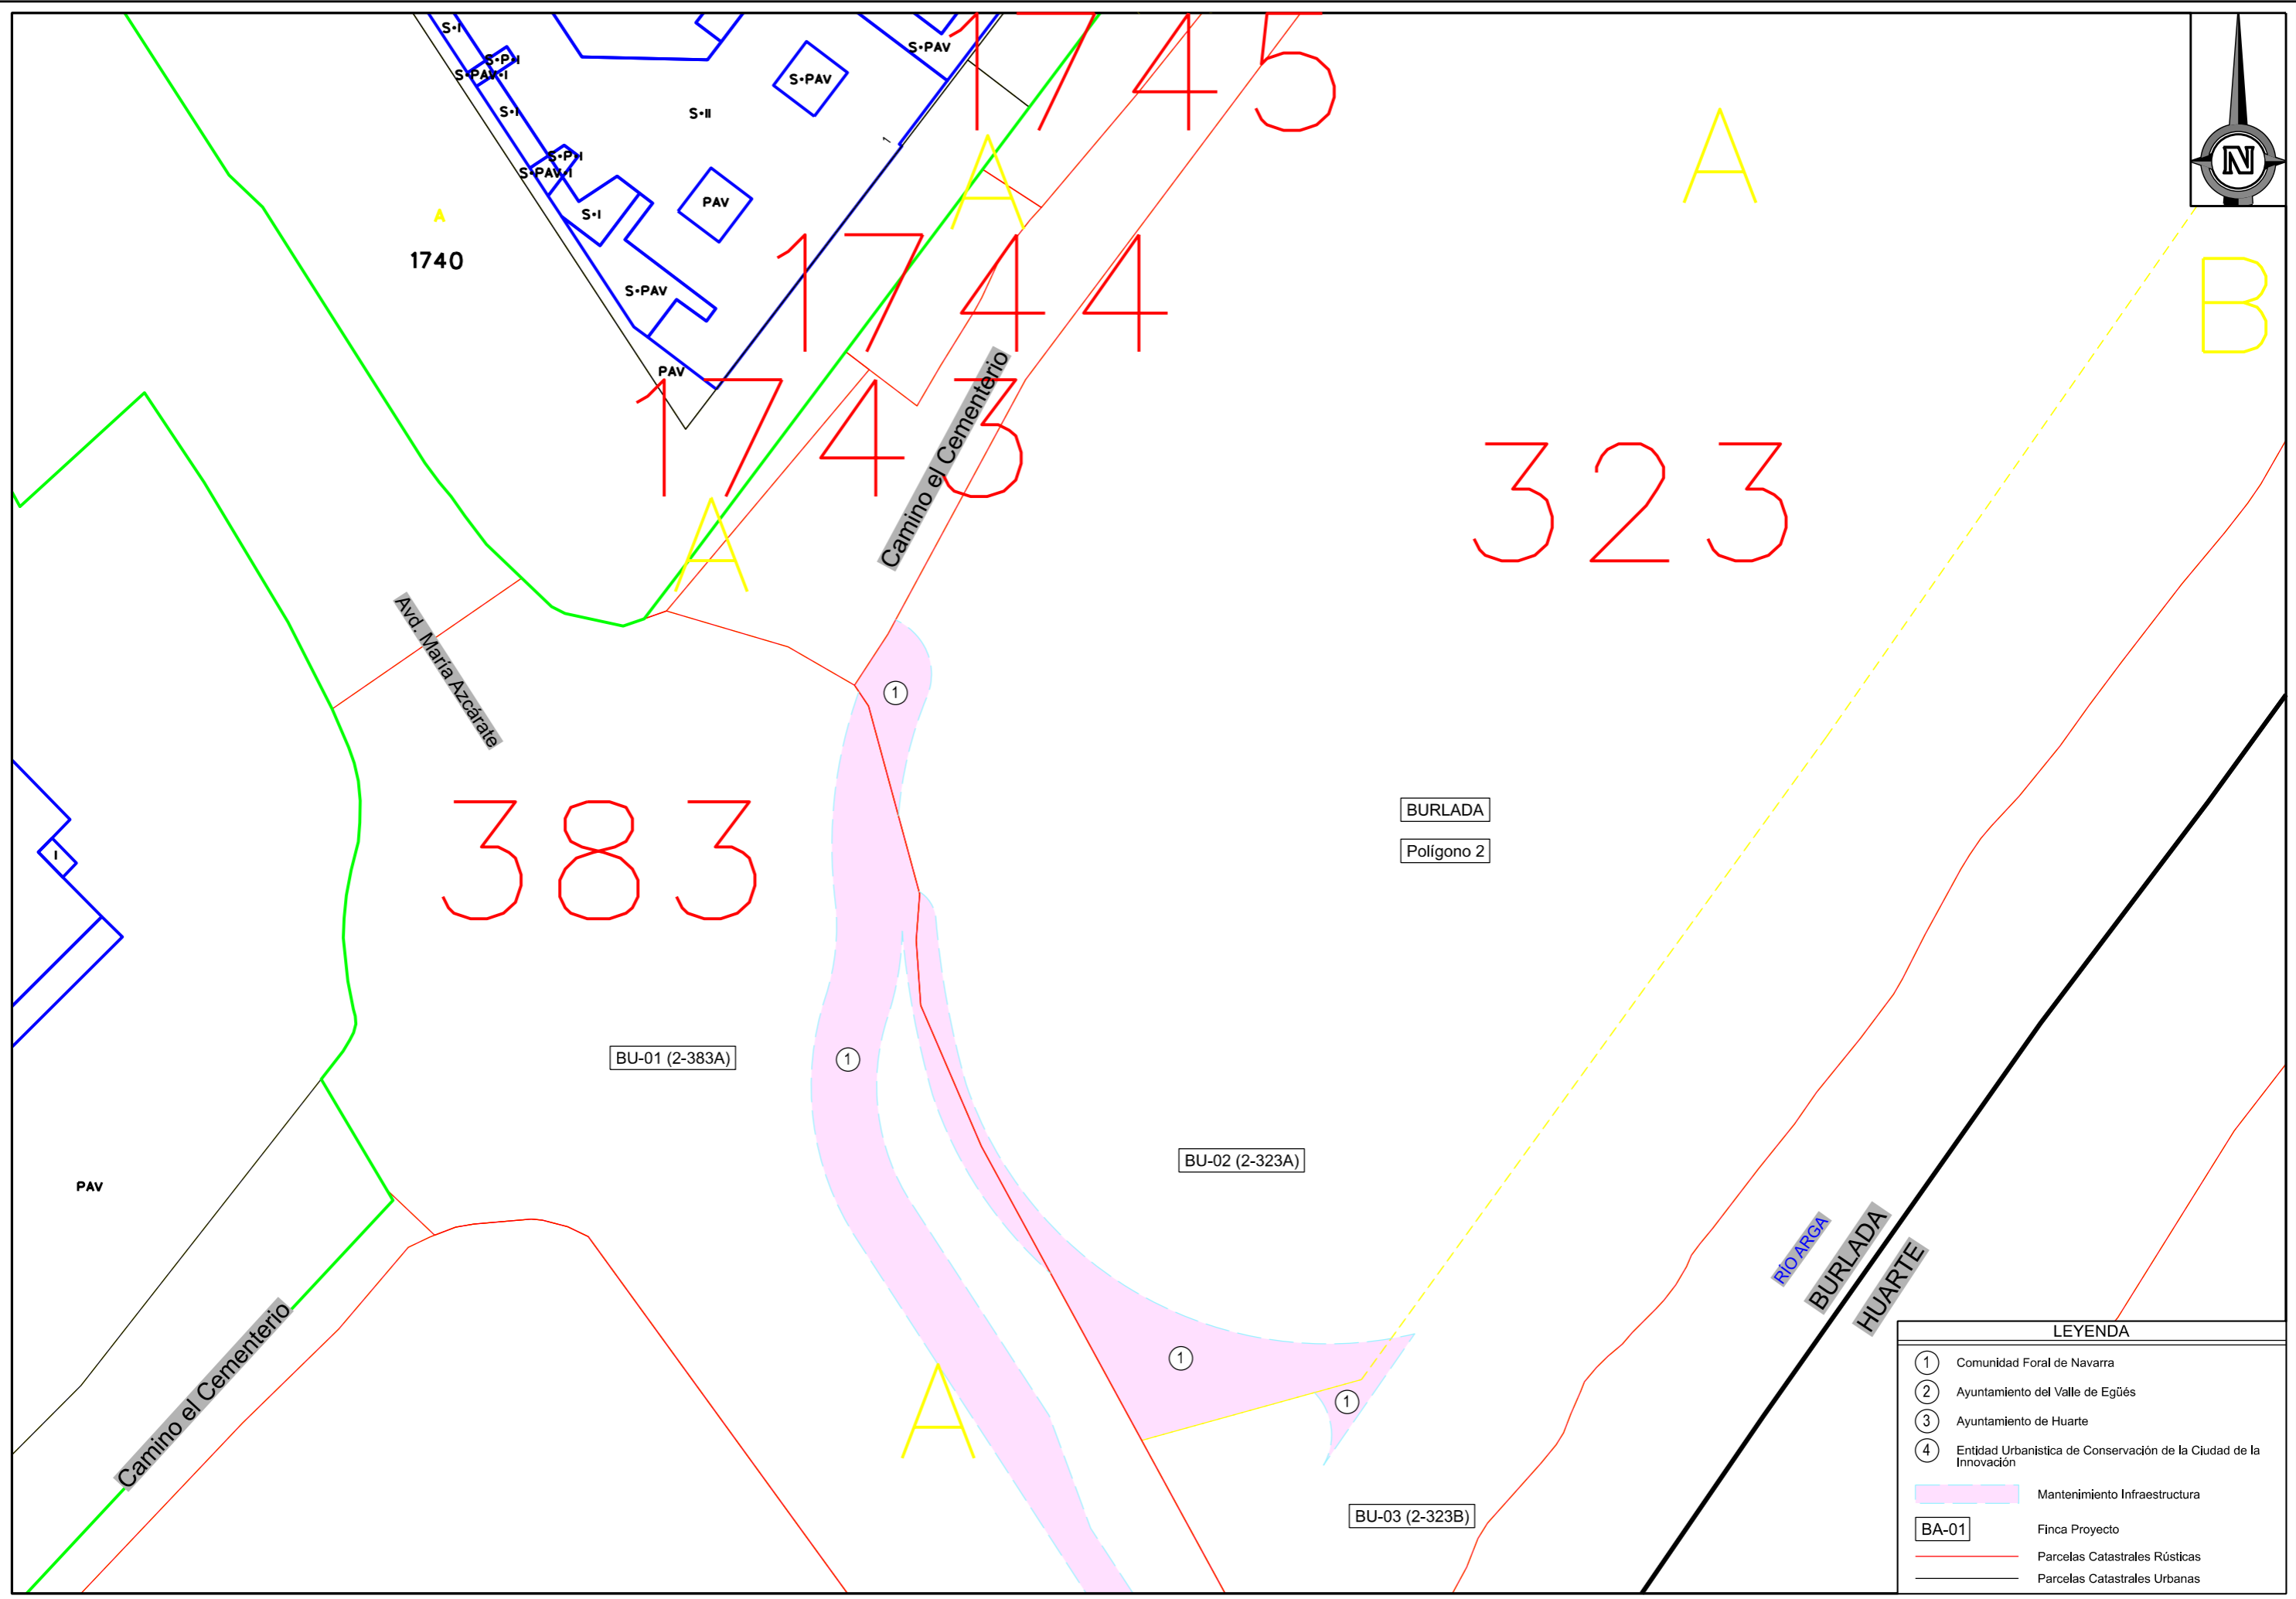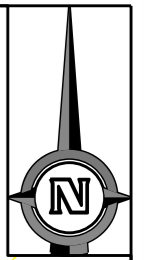

LEYENDA	
①	Comunidad Foral de Navarra
②	Ayuntamiento del Valle de Egüés
③	Ayuntamiento de Huarte
④	Entidad Urbanística de Conservación de la Ciudad de la Innovación
	Mantenimiento Infraestructura
	Finca Proyecto
	Parcelas Catastrales Rústicas
	Parcelas Catastrales Urbanas