


\\Documentacion\trabajos\AMAC\036_BELATE_ALMANDOZ\vigentes\02_Estudio_de_Alternativas\Planos\01_03_SECCIONES_TIPO.dwg, 04/02/2015 12:19:38, Yolandita, 1:1

SECCIÓN TIPO EN RECTA
TRONCO CTRA.

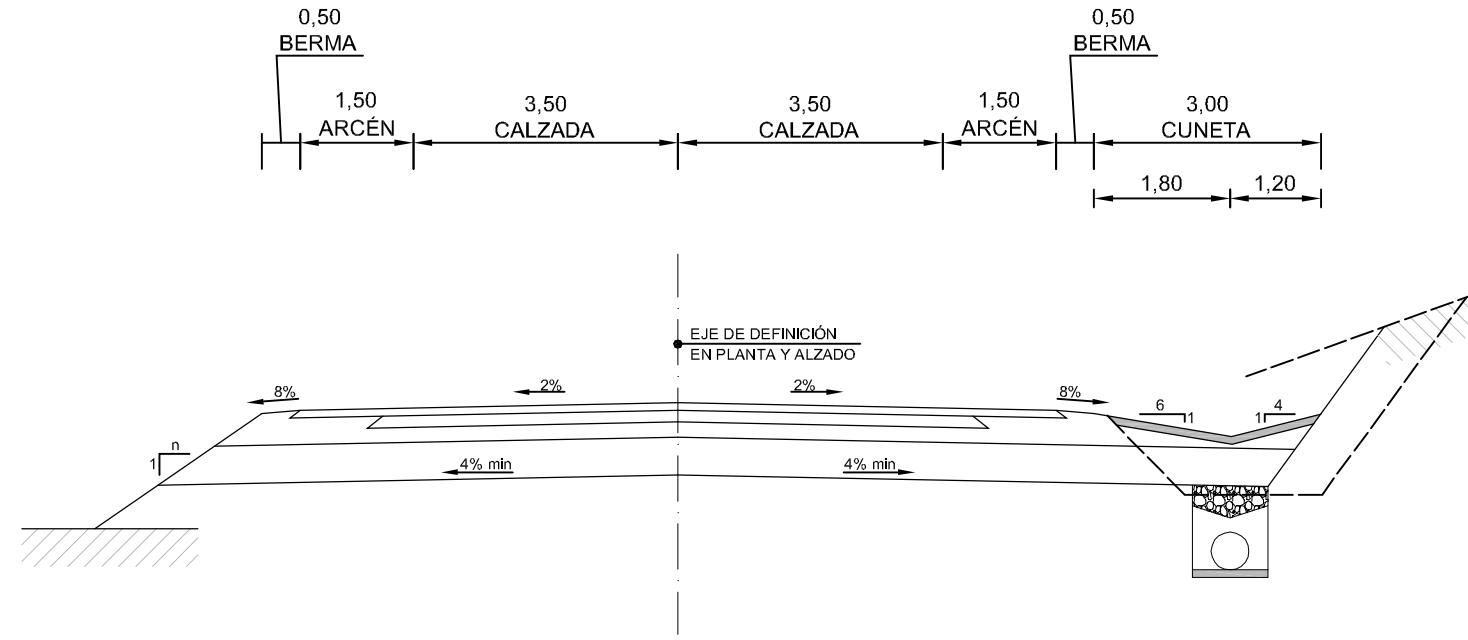

SECCIÓN TIPO EN RECTA
CON VÍA LENTA CTRA.

