




SECCIÓN TIPO CALZADA AISLADA
ESCALA 1 : 100

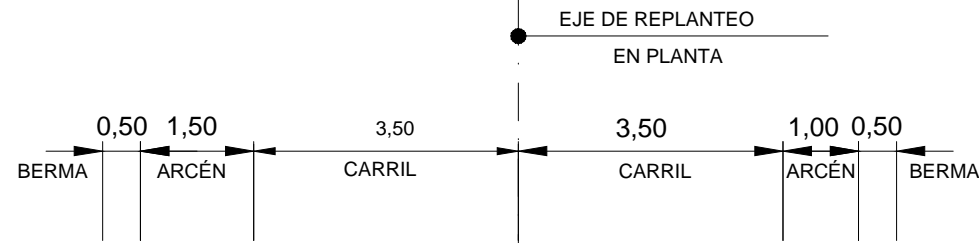


DETALLE-1

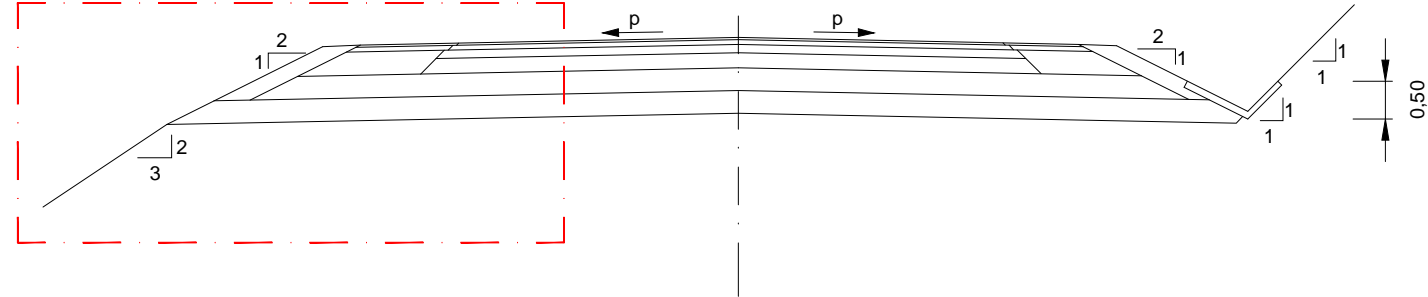

DETALLE-1
ESCALA 1 : 50

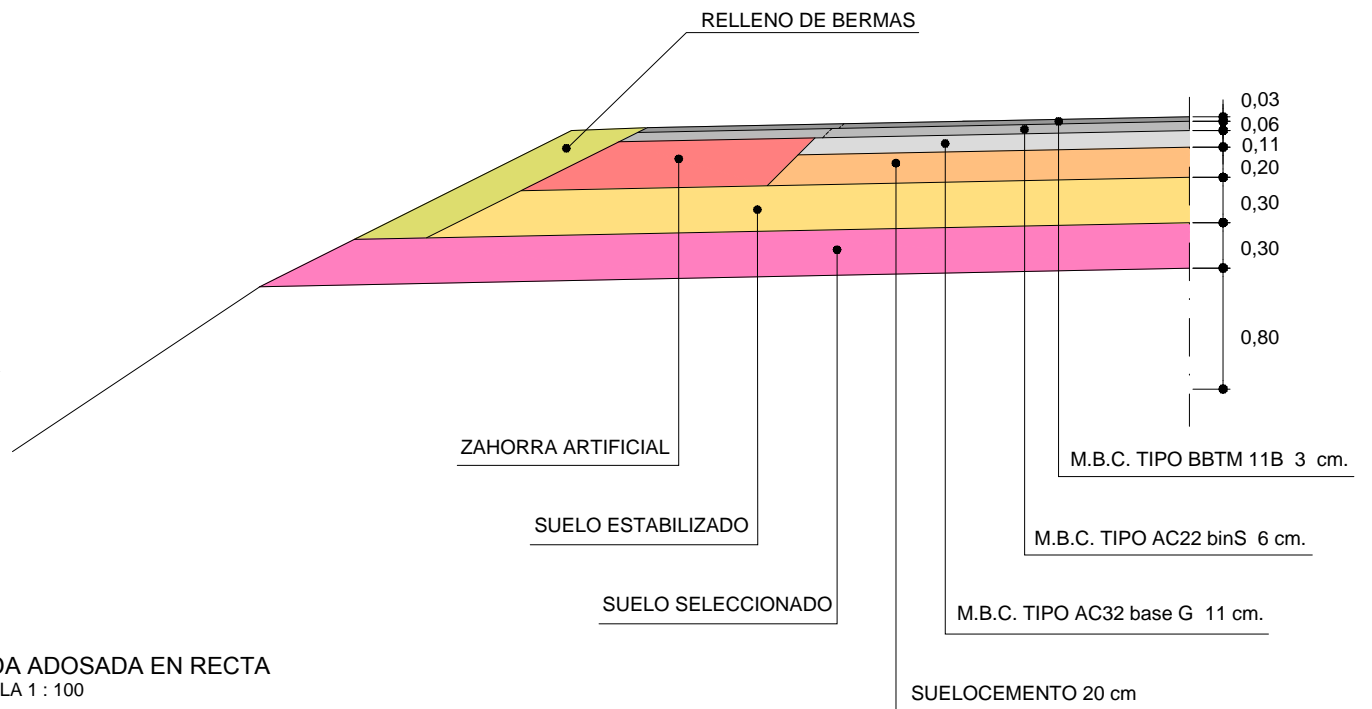

SECCIÓN TIPO CALZADA ADOSADA EN RECTA
ESCALA 1 : 100

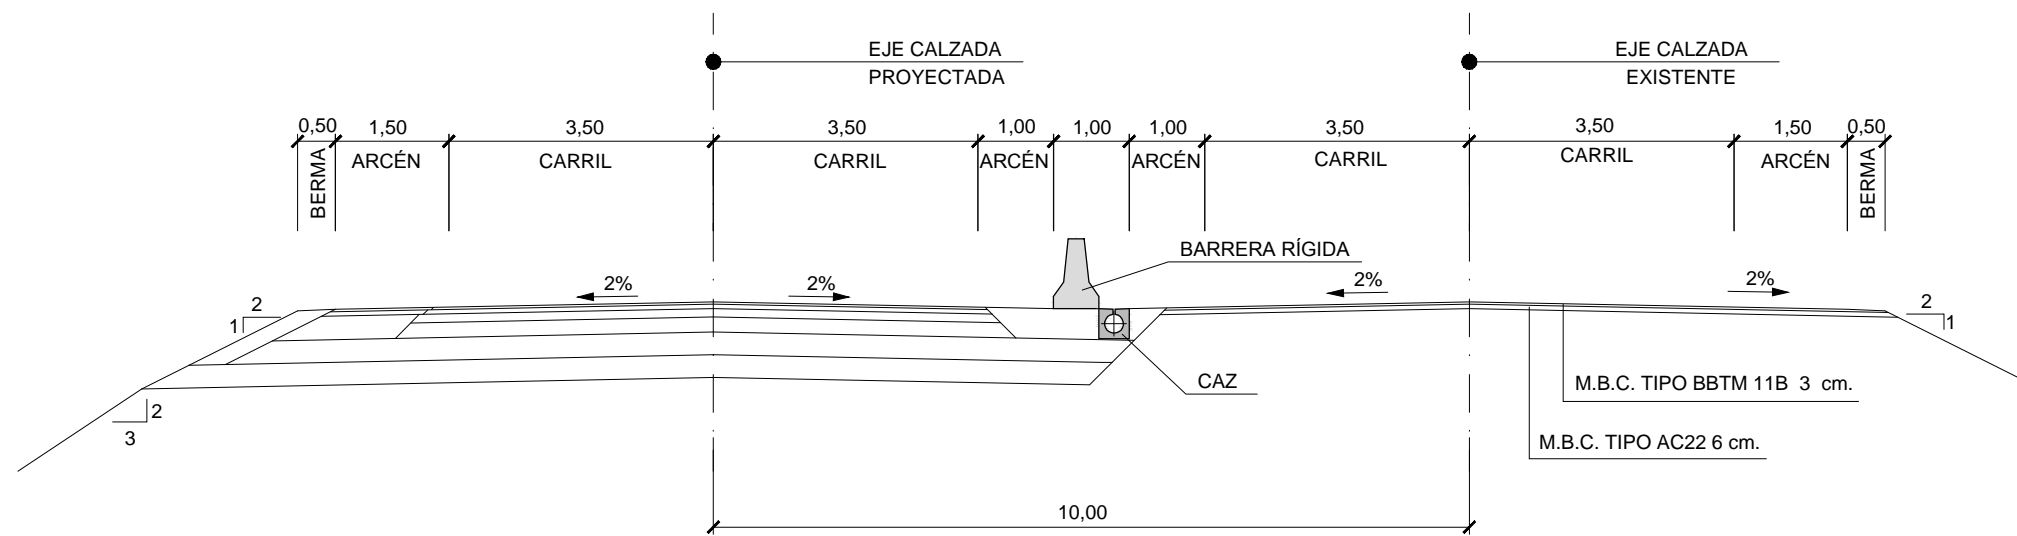

SECCIÓN TIPO EN REPOSICIÓN DE CAMINOS
ESCALA 1 : 50

