



DETALLE JUNTA

ESCALA 1: 10
COTAS EN mm.

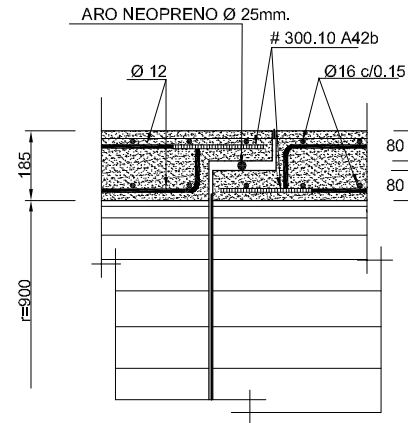


TUBO Ø1.80 m. PARA CAÑOS
SECCIÓN LONGITUDINAL

ESCALA 1: 25
COTAS EN mm.

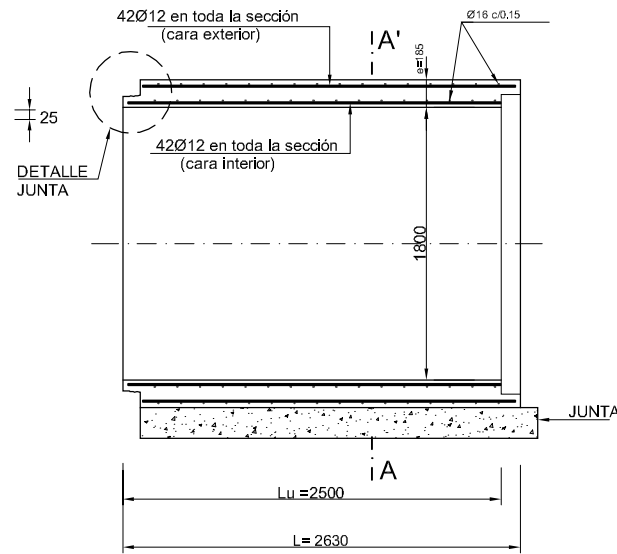


SECCIÓN A-A'

ESCALA 1: 25
COTAS EN mm.

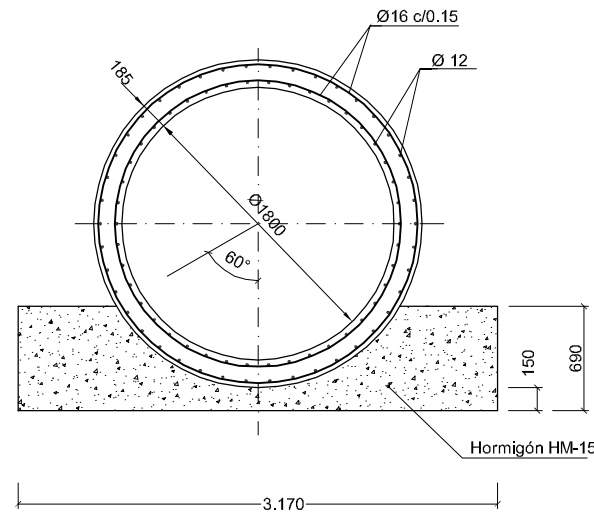


SECCIÓN TRANSVERSAL

ESCALA 1: 50

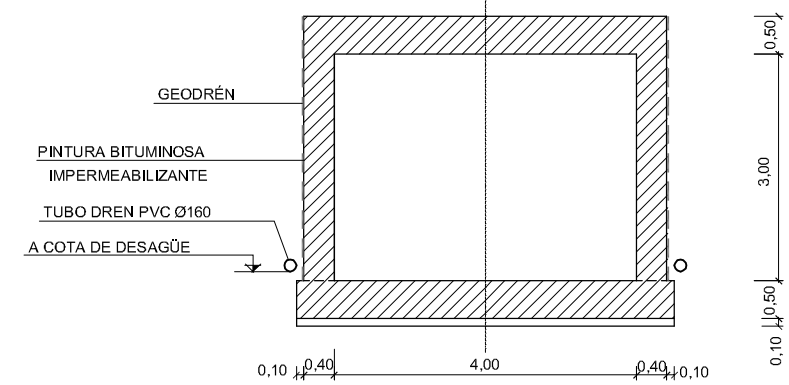


CUNETA DE PLATAFORMA

ESCALA 1: 25

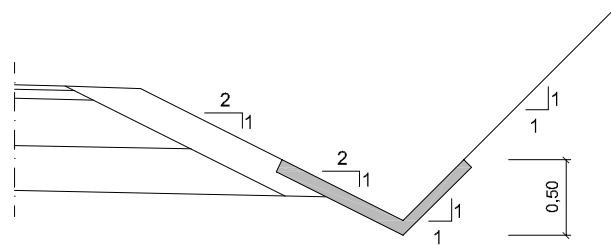


REPOSICIÓN DE CAMINOS 1

ESCALA 1: 25

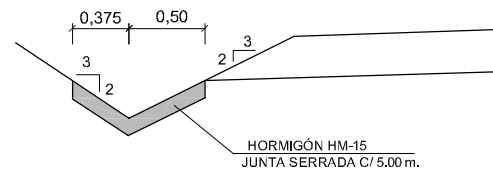


CUNETA DE GUARDA Y PIE DE TERRAPLÉN

ESCALA 1: 25

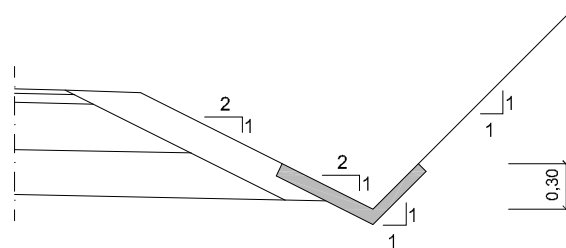


REPOSICIÓN DE CAMINOS 2

ESCALA 1: 25

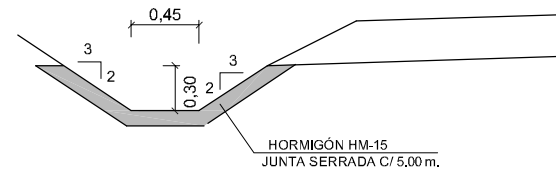

BORDILLO MONTABLE PREFABRICADO

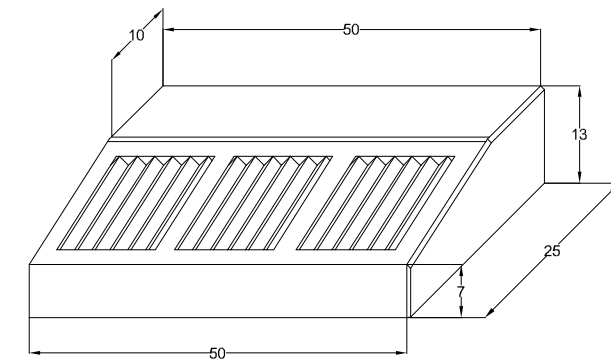


\\documentacion\trabajos\AMAC\036_BELATE_ALMANDOZ\vigentes\02_Estudio_de_Alternativas\Planos\05_DEFINICION_ALTERNATIVAS\TBA_05_01_06_DRENAJE_ALTI.dwg, 09/02/2015 8:50:57, Yelanda, 1:1

\\documentacion\trabajos\AMAC\036_BELATE_ALMANDOZ\vigentes\02_Estudio_de_Alternativas\Planos\05_DEFINICION_ALTERNATIVAS\TBA_05_01_06_DRENAJE_ALTI.dwg, 09/02/2015 8:51:01, Yelanda, 1:1

DETALLE BAJANTE DE PIE DE TERRAPLÉN EN TERRENO


SECCIÓN A - A'

ESCALA 1: 25

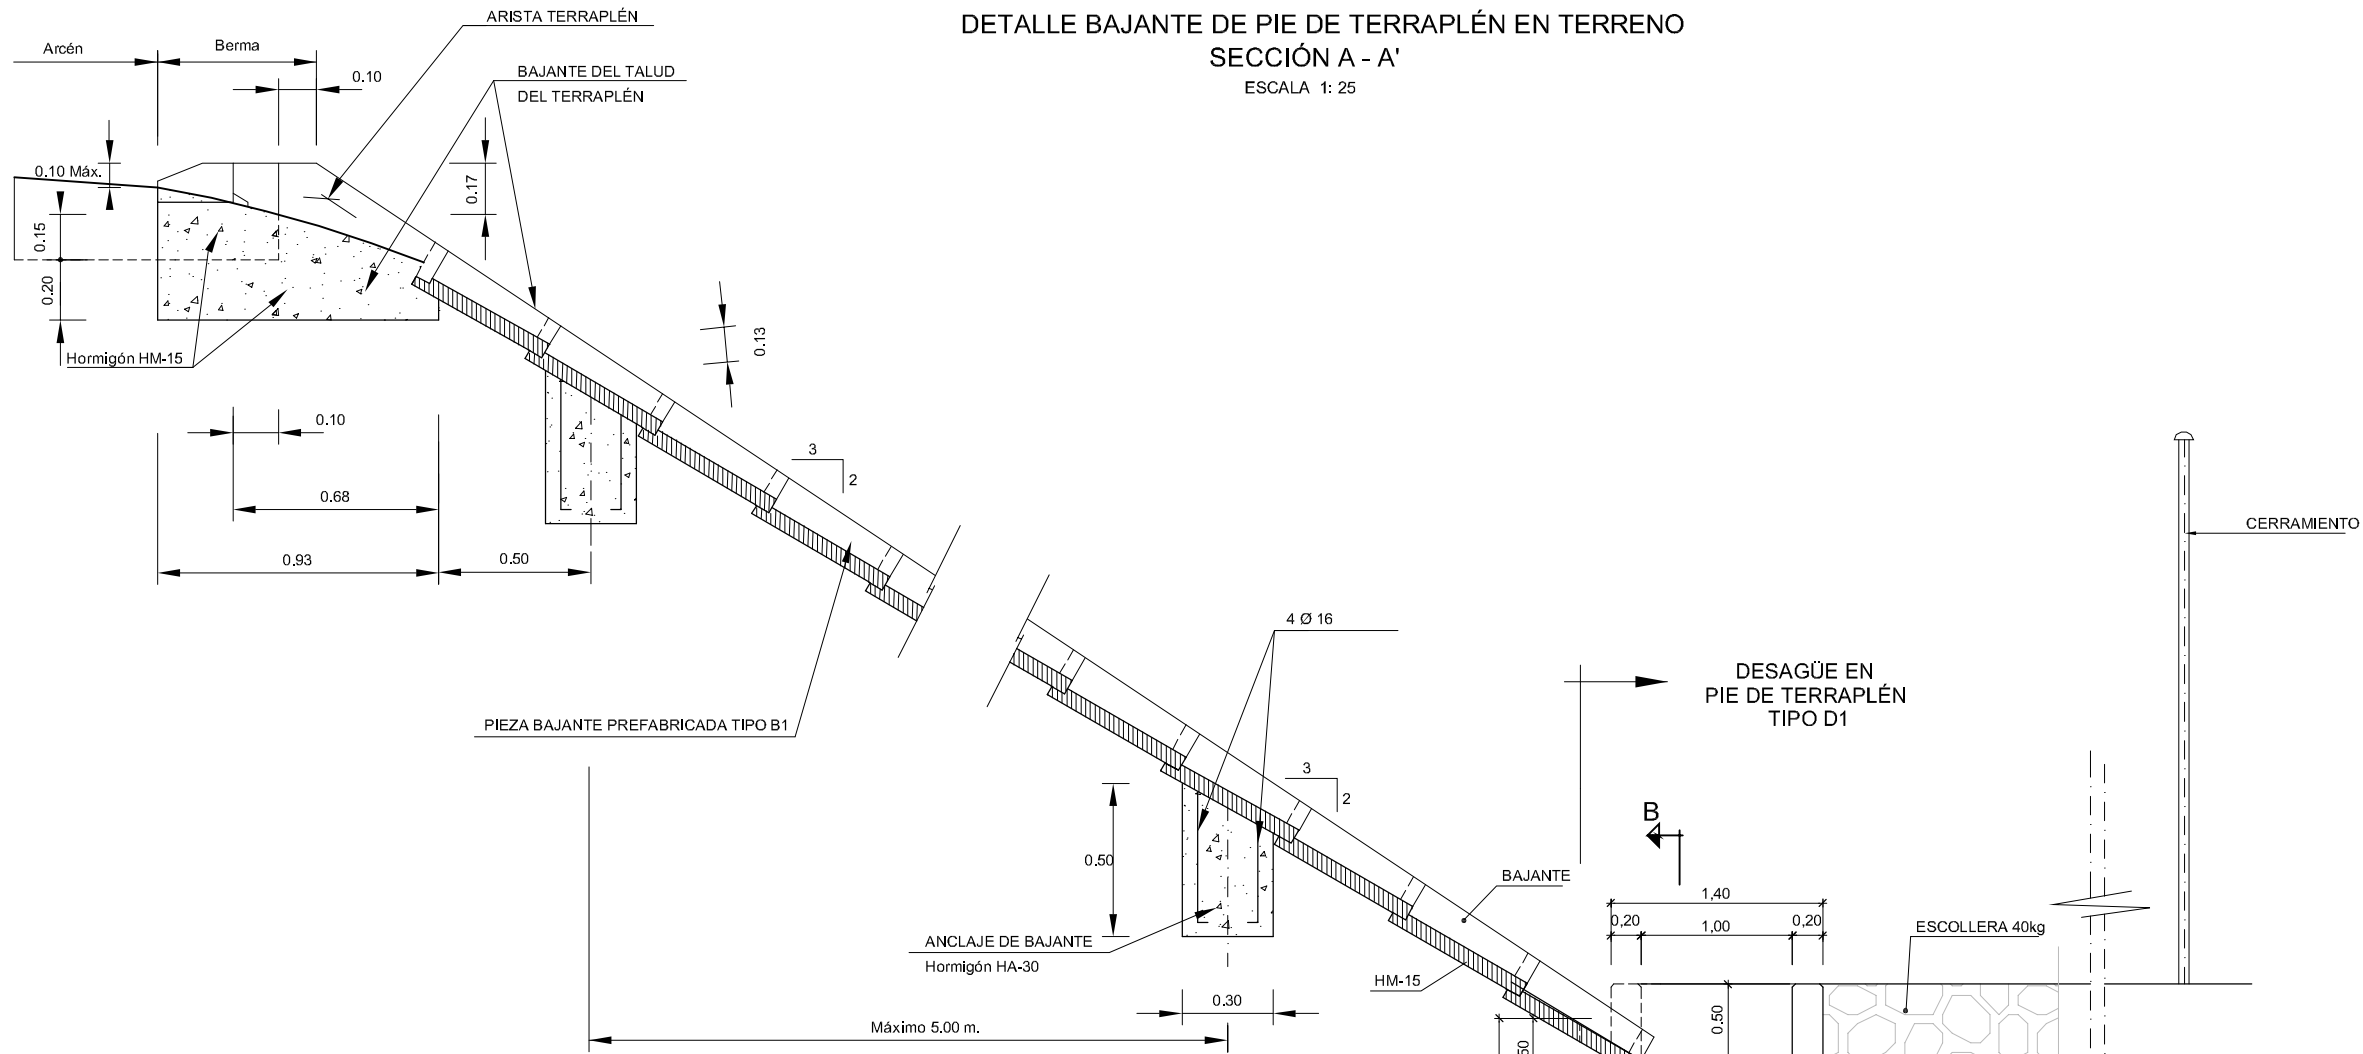



DESAGÜE EN
PIE DE TERRAPLÉN
TIPO D1

B

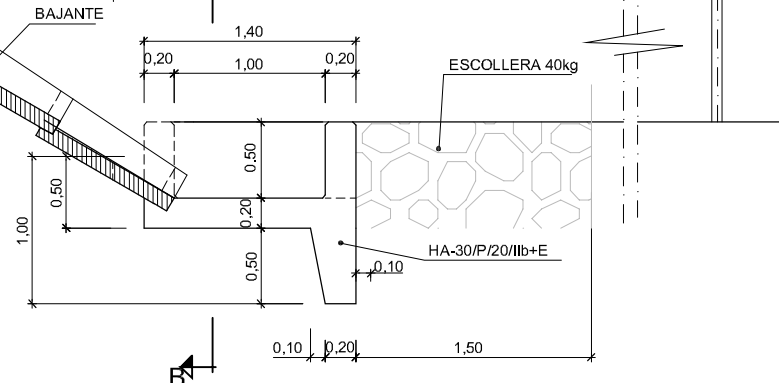


SECCIÓN B-B

ESCALA 1: 25

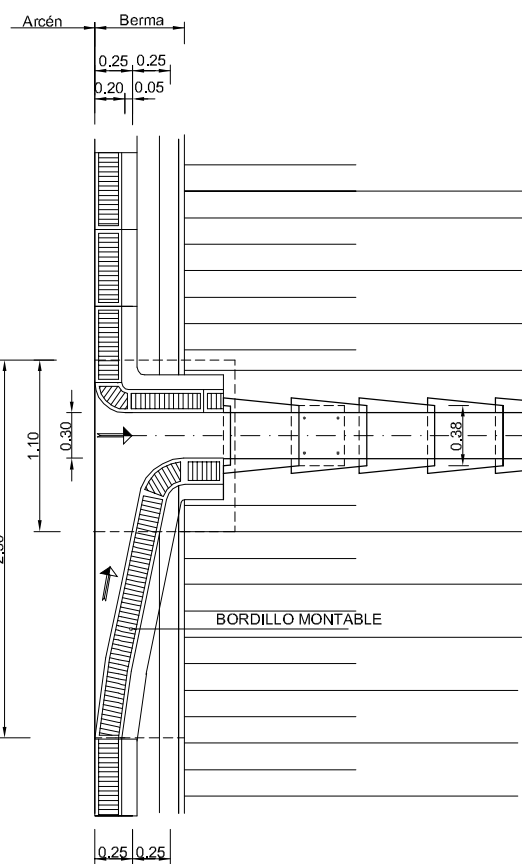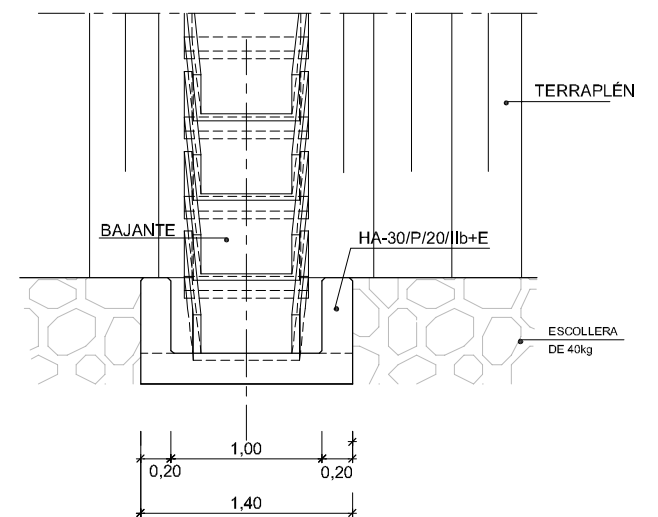

PLANTA

ESCALA 1: 50

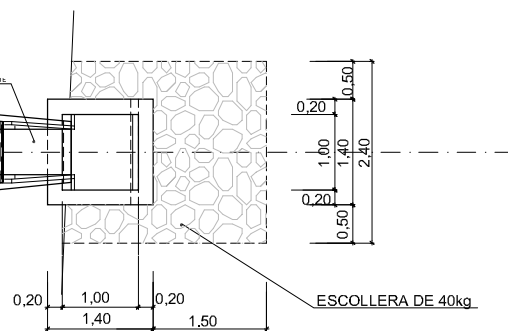

ESCOLLERA DE 40kg


CERRAMIENTO

A'


\\documentacion\trabajos\AMAC\036_BELATE_ALMANDOZ\vigentes\02_Estudios\de_Alternativas\Planos\05_DEFINICION_ALTERNATIVAS\TBA_05_01_06_DRENAJE_ALTI.dwg, 09/02/2015 8:51:06, Yelanda, 1:1

DETALLE BAJANTE DE PIE DE TERRAPLÉN EN CUNETETA

SECCIÓN A - A'
ESCALA 1: 25

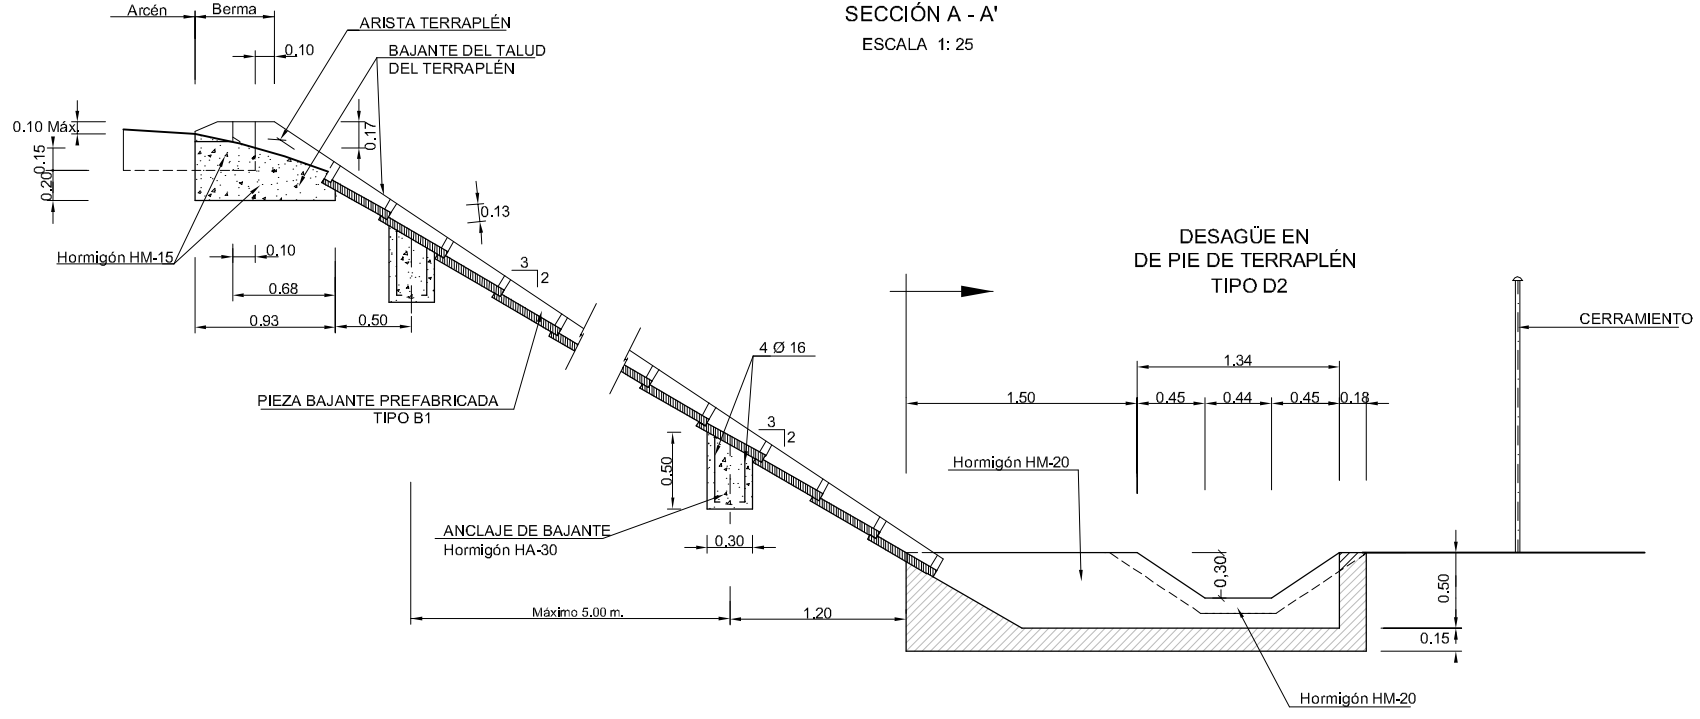


PLANTA
ESCALA 1: 25

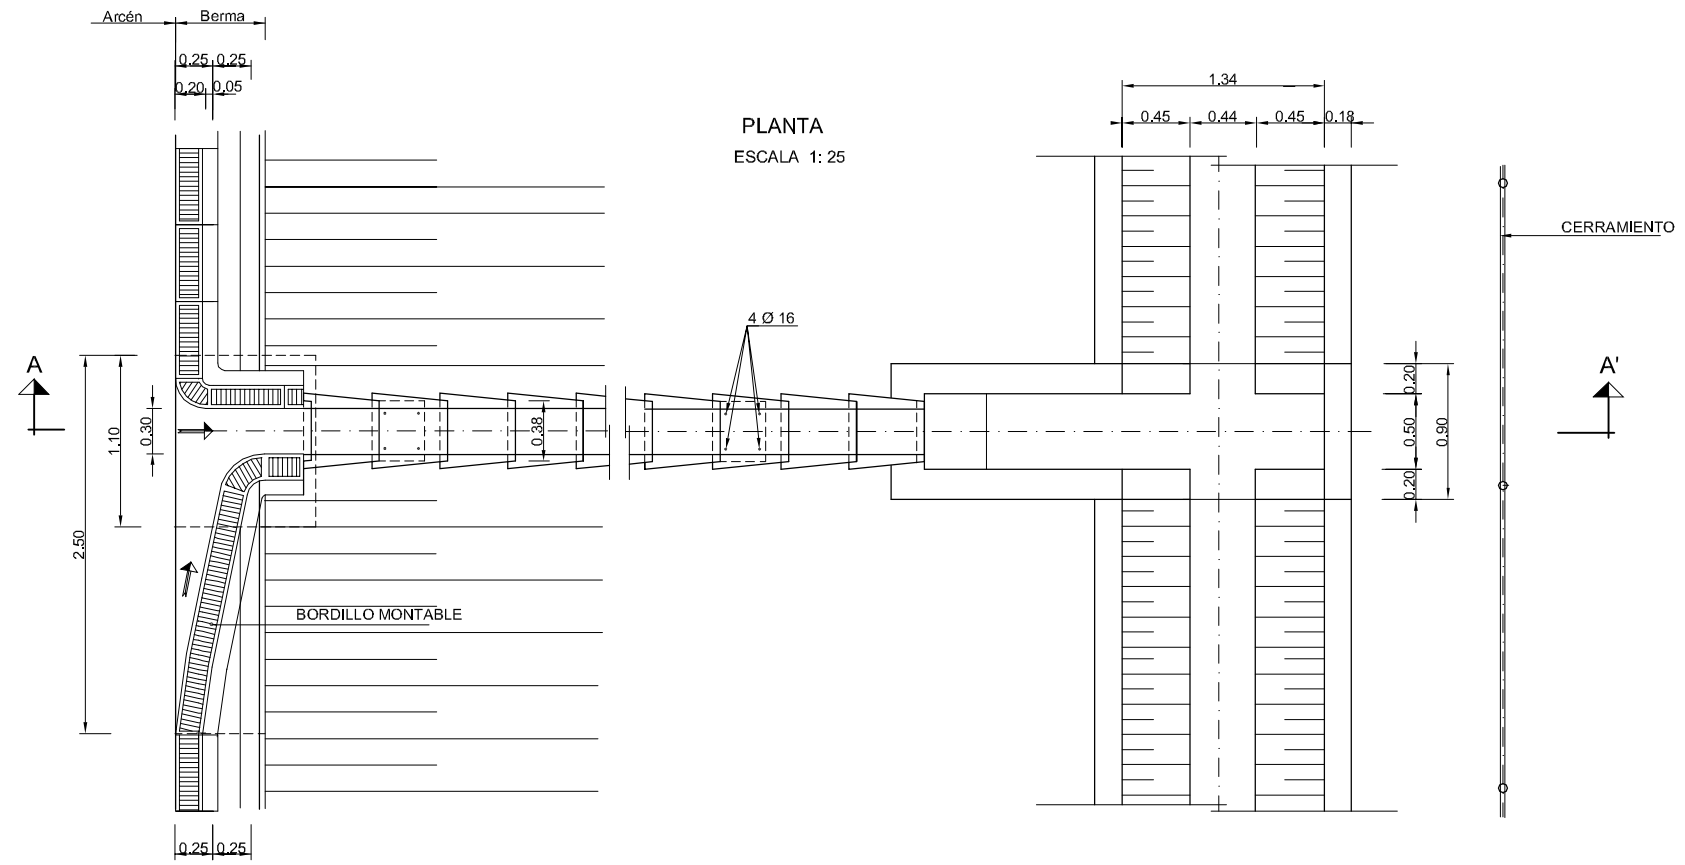


\\documentacion\trabajos\AMAC\036_BELATE_ALMANDOZ\vigentes\02_Estudios\de_Alternativas\Planos\05_DEFINICION_ALTERNATIVAS\TBA_05_01_06_DRENAJE_ALTI.dwg, 09/02/2015 8:51:11, Yelenda, 1:1

DETALLE DE ENTRADA A BAJANTE ESCALONADA
ESCALA 1:50


PLANTA

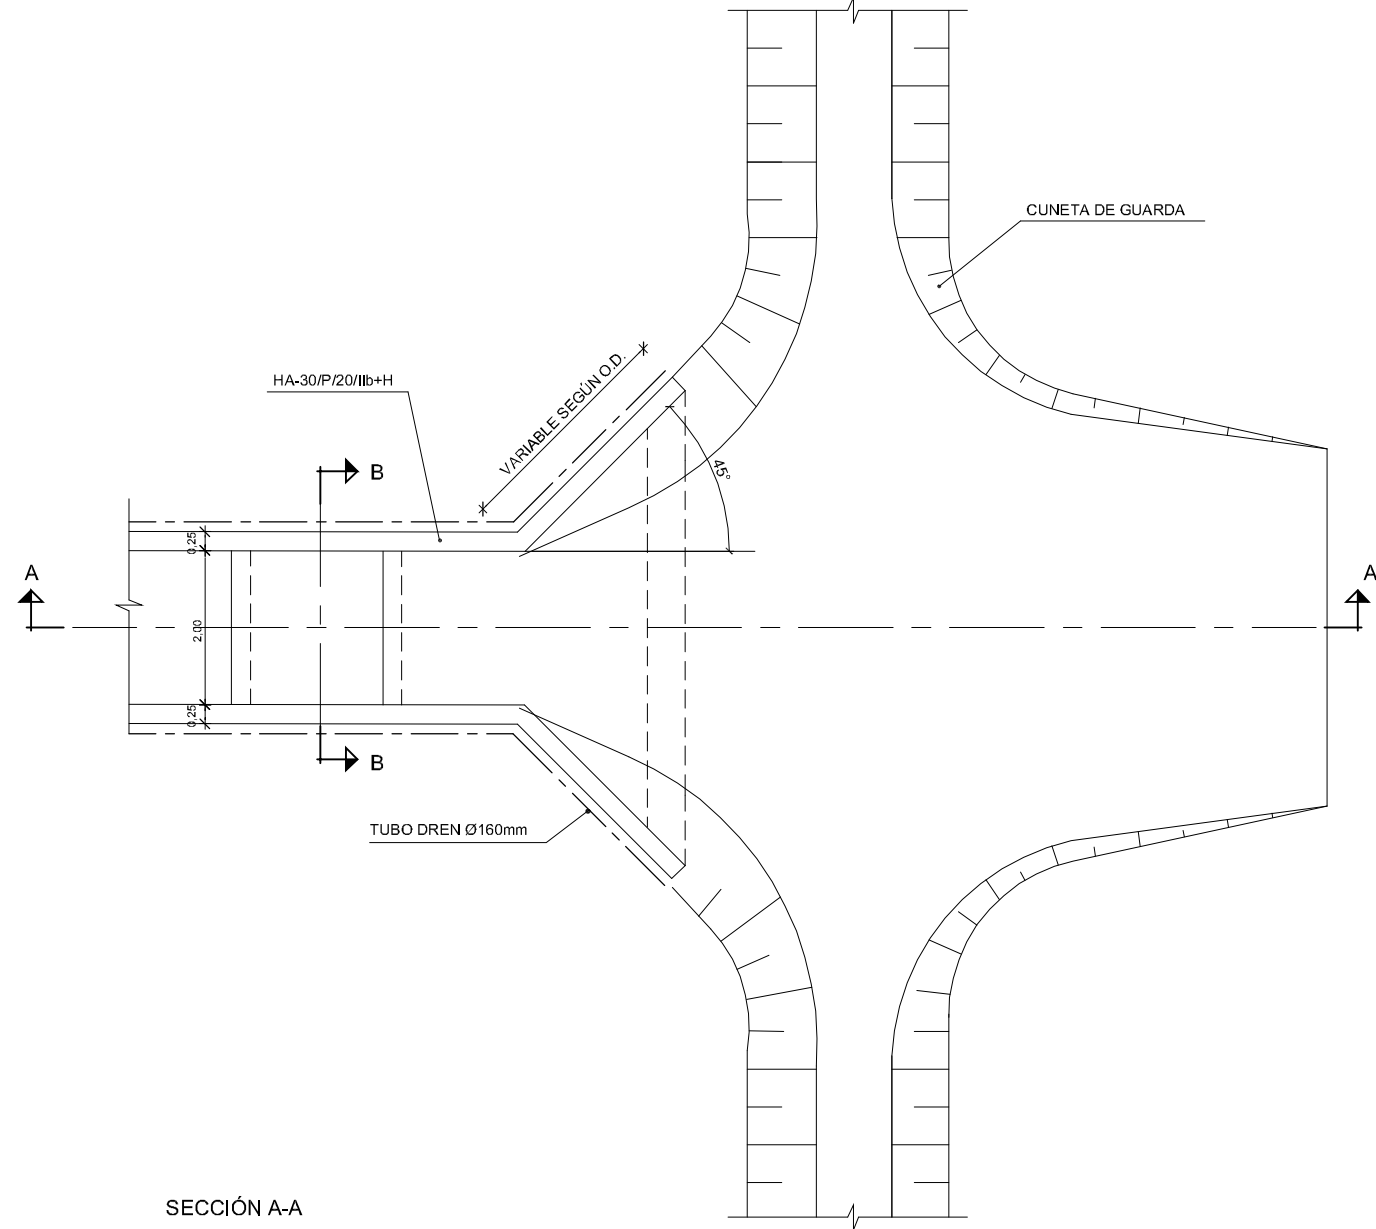

SECCIÓN A-A
ESCALA 1:50

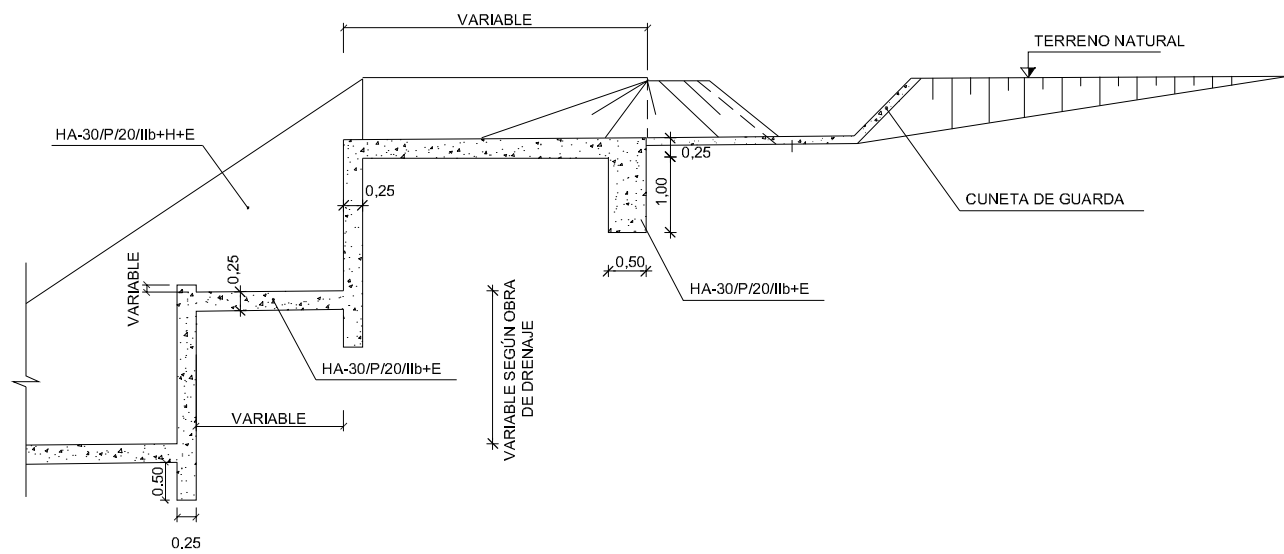

DETALLE DE SALIDA DE BAJANTE ESCALONADA A ARQUETA DE CUNETA DE PLATAFORMA AMPLIADA
ESCALA 1:50

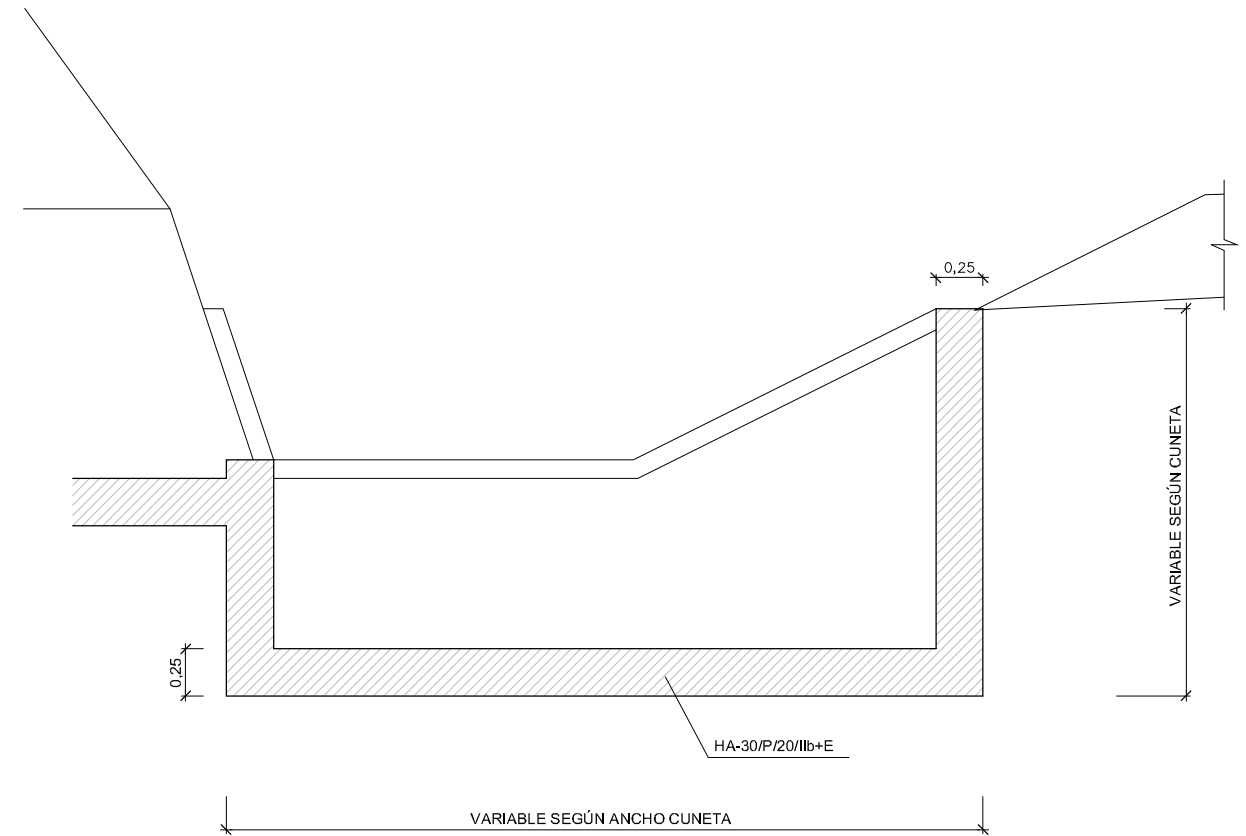

SECCIÓN B-B
ESCALA 1:20

