


PLANTA
ESCALA 1 : 125

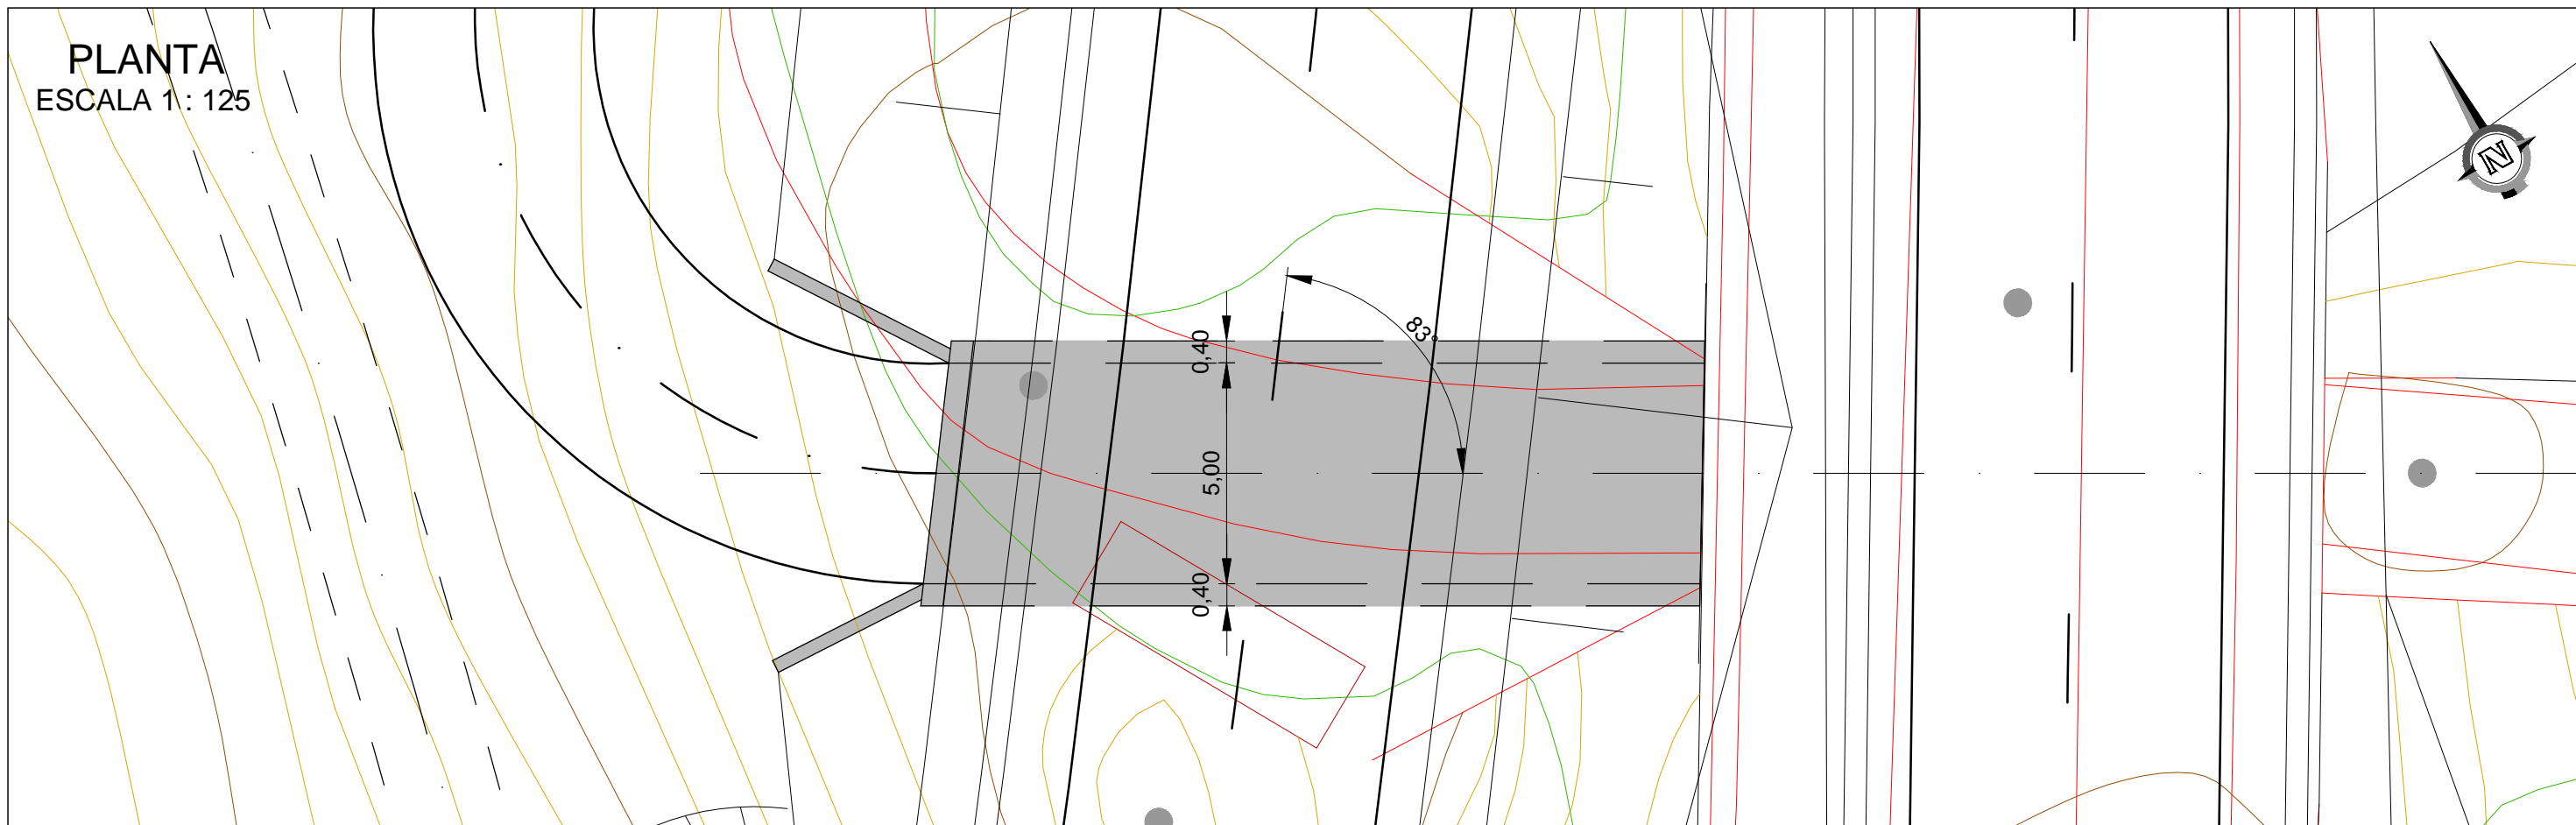

SECCIÓN TRANSVERSAL
ESCALA 1 : 100

