


SECCIÓN TIPO TUNEL. SENTIDO DEL EJE  
(CONTRARIO A LA CIRCULACIÓN)

ESCALA 1 : 100


DEFINICIÓN GEOMÉTRICA

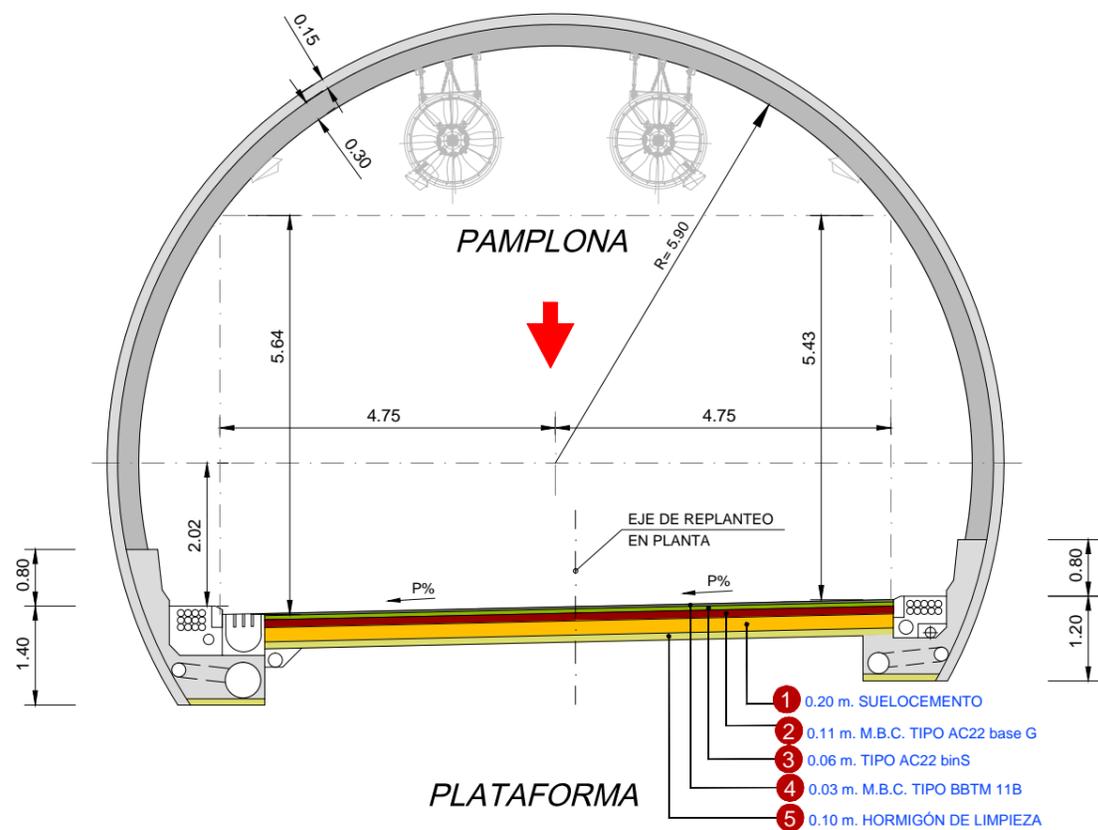

GALERÍA PARA PEATONES


SECCIÓN TIPO EN ZONA DE ENTRONQUE CON  
TÚNEL PRINCIPAL. DEFINICIÓN Y GALIBOS

ESCALA 1:100

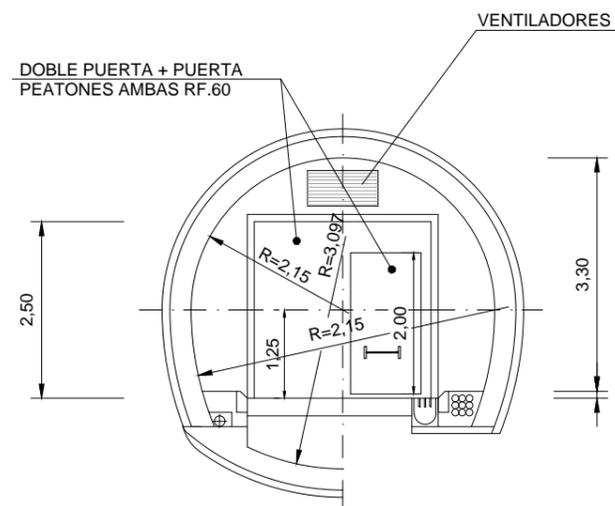

SECCIÓN TIPO  
POSIBILIDADES DE OCUPACIÓN


ESCALA 1:100

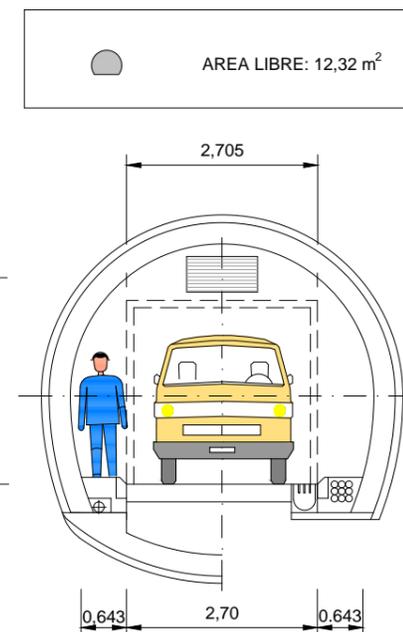

GALERÍA PARA VEHÍCULOS

SECCIÓN TIPO  
DEFINICIÓN Y GALIBOS

ESCALA 1:100

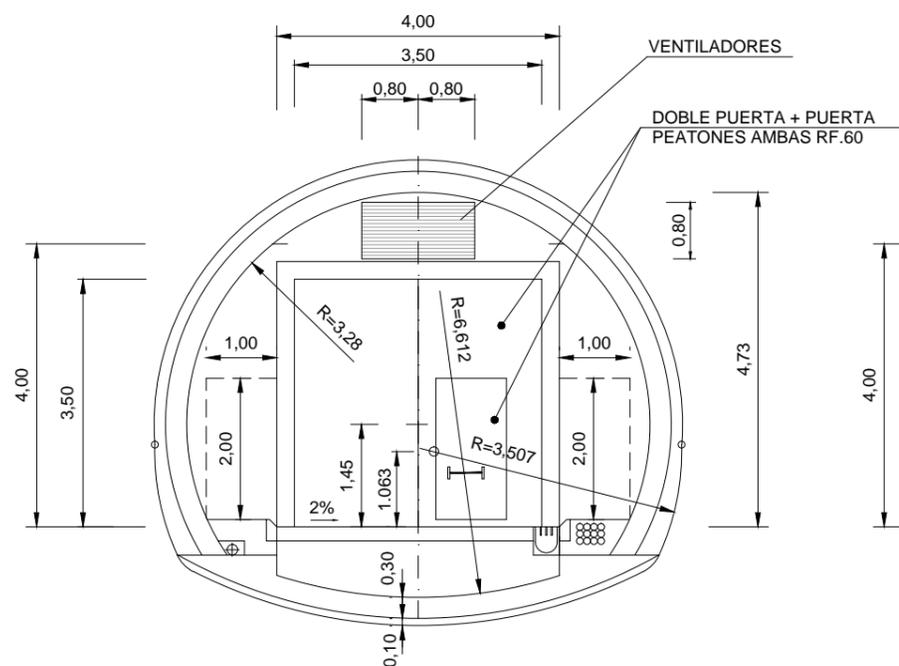

SECCIÓN TIPO  
POSIBILIDADES DE OCUPACIÓN

ESCALA 1:100

