



DETALLE JUNTA

ESCALA 1: 10
COTAS EN mm.

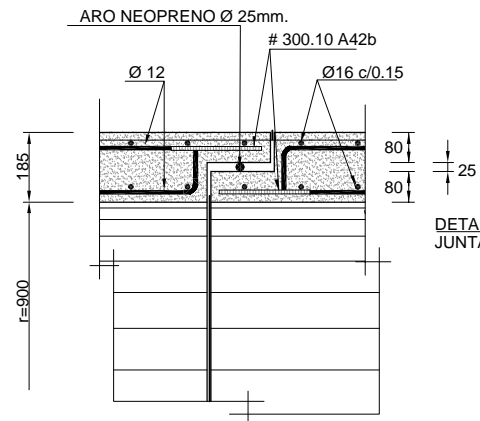


**SECCIÓN LONGITUDINAL
TUBO Ø1.80 m. PARA CAÑOS**

ESCALA 1: 50
COTAS EN mm.

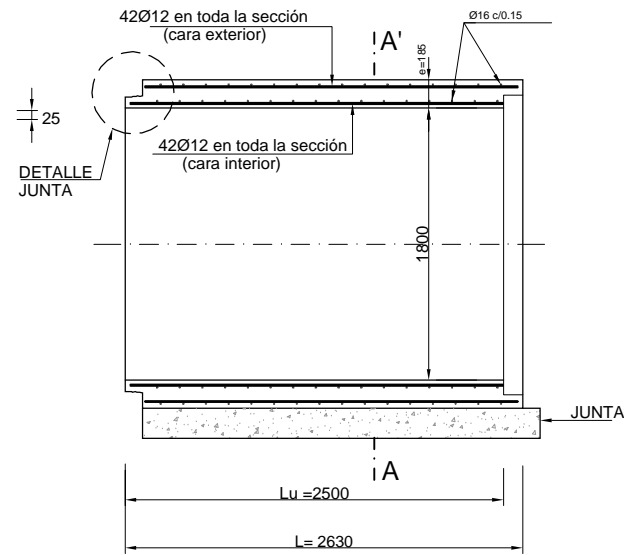


SECCIÓN A-A'

ESCALA 1: 50
COTAS EN mm.

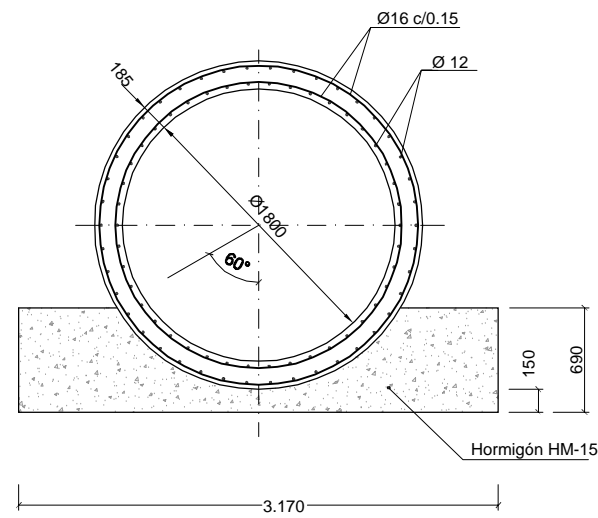


SECCIÓN TRANSVERSAL

ESCALA 1: 100

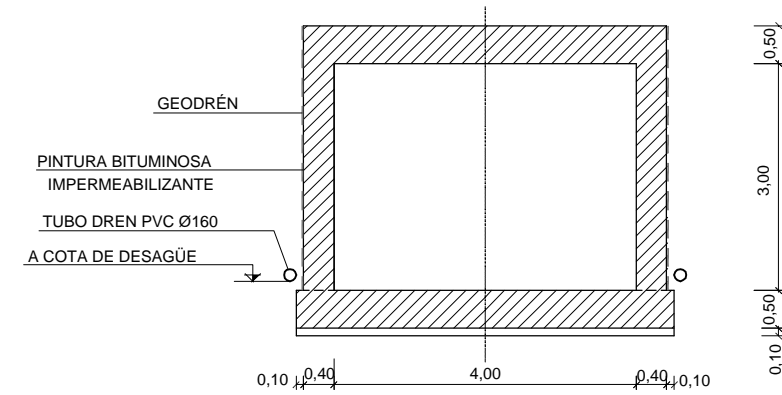


CUNETA DE PLATAFORMA

ESCALA 1: 50

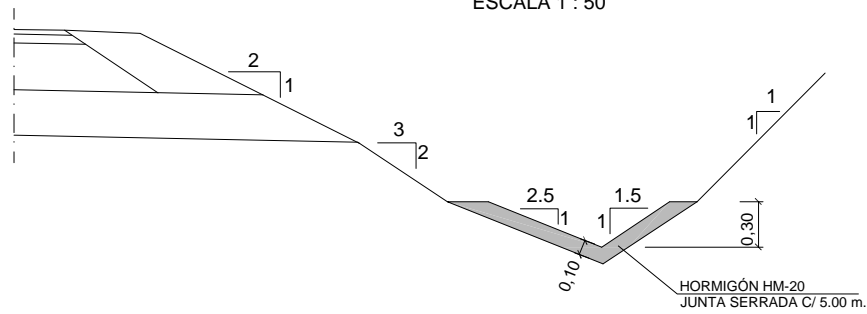


REPOSICIÓN DE CAMINOS 1

ESCALA 1: 50

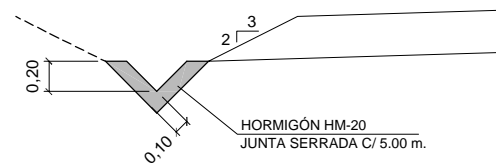


BORDILLO MONTABLE PREFABRICADO

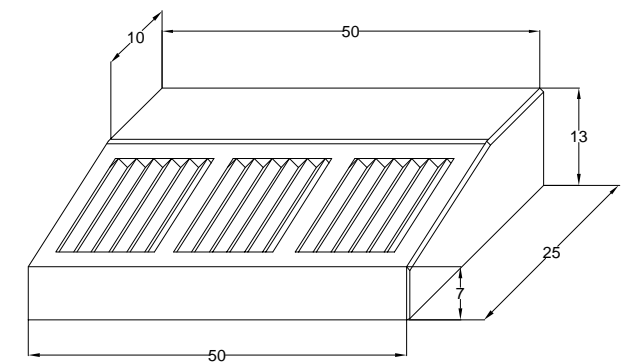


CUNETA DE PIE DE TERRAPLÉN

ESCALA 1: 50

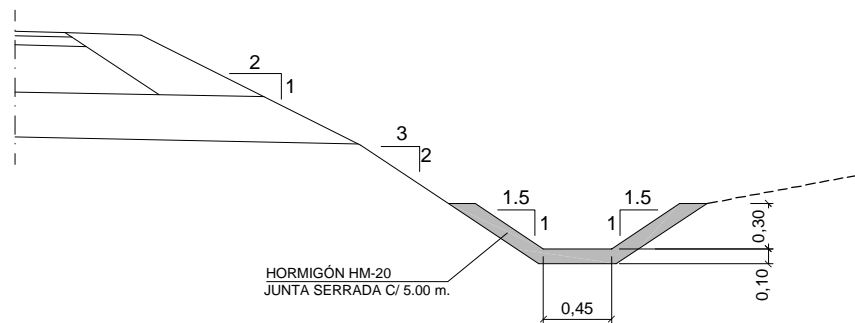

CUNETA DE GUARDA


ESCALA 1: 50

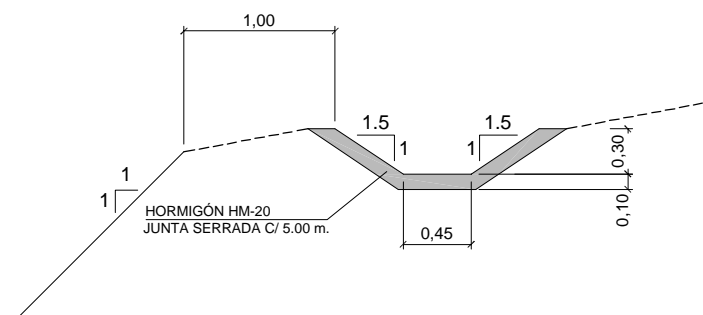


\\documentacion\TRABAJOS\ANAC\036_BELATE_ALMANDOZ\vigentes\02_Estudio_de_Alternativas\Planos\06_ALTERNATIVA_SELECCIONADA\06_06_02_DRENAJE_Detalles.dwg, 09/02/2015 10:03:45, javier, 1:1

DETALLE BAJANTE DE PIE DE TERRAPLÉN EN TERRENO


SECCIÓN A - A'
ESCALA 1: 50

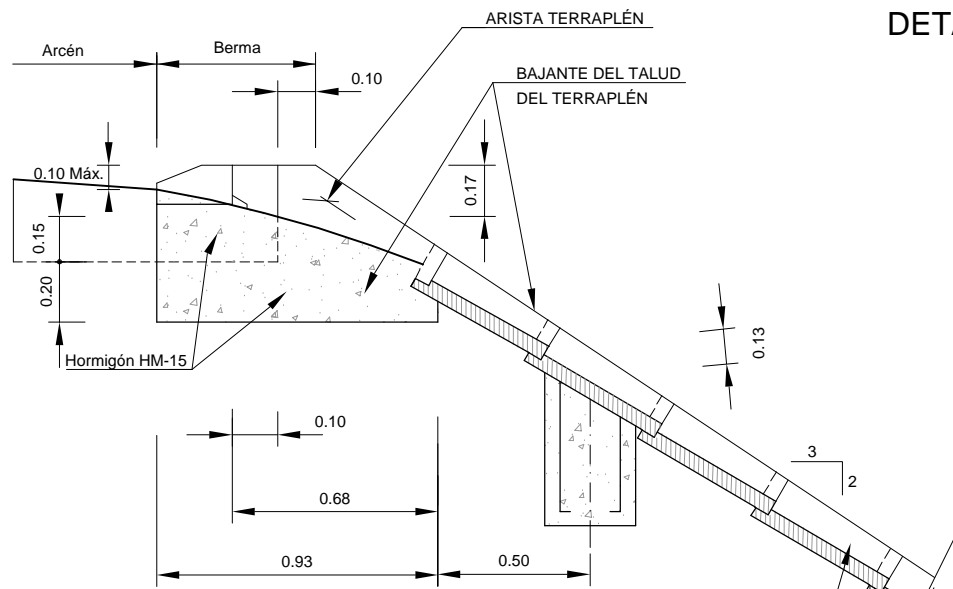


PIEZA BAJANTE PREFABRICADA TIPO B7

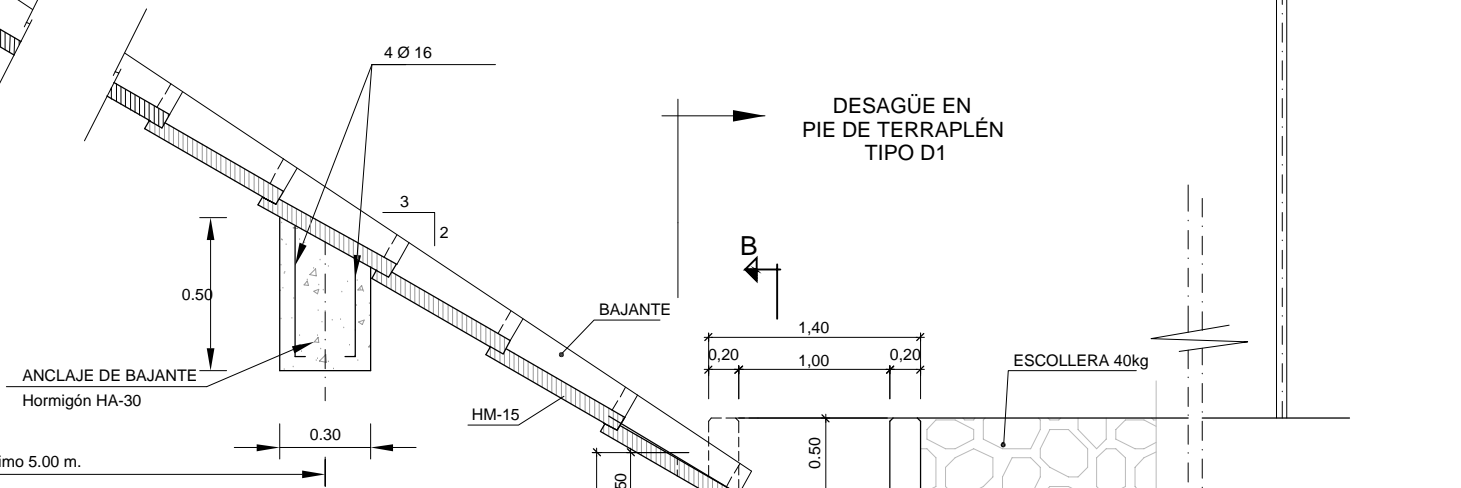

PLANTA
ESCALA 1: 50

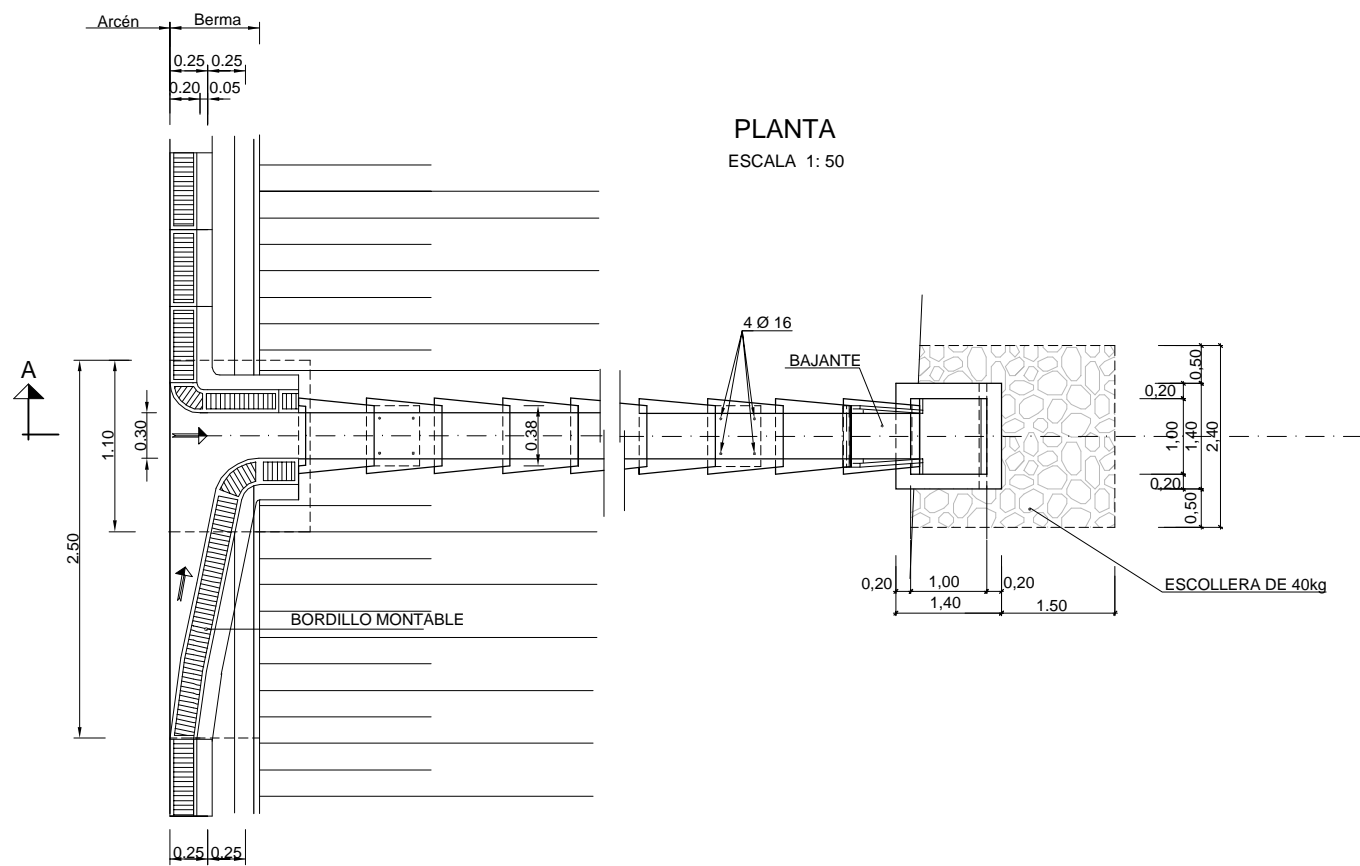

SECCIÓN B-B
ESCALA 1: 50

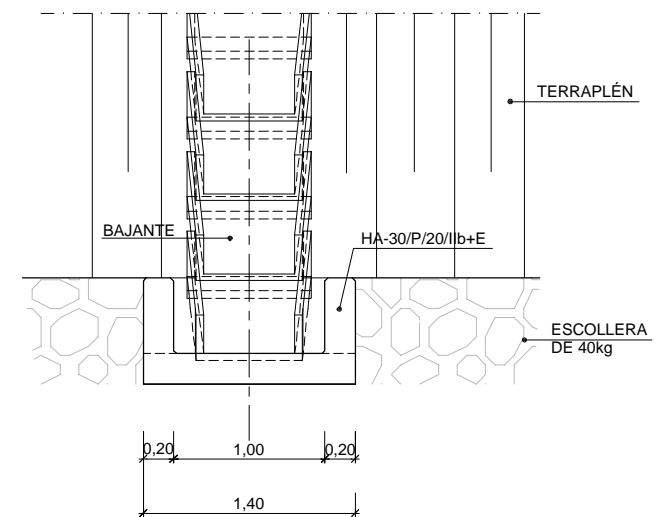


\\documentacion\TRABAJOS\ANAC\036_BELATE_ALMANDOZ\vigentes\02_Estudio_de_Alternativas\Planos\06_Drenaje\TBA_06_06_02_DRENAJE_DETALLES.dwg, 09/02/2015 10:03:50, javier, 1:1

DETALLE BAJANTE DE PIE DE TERRAPLÉN EN CUNETETA


SECCIÓN A - A'

ESCALA 1: 50

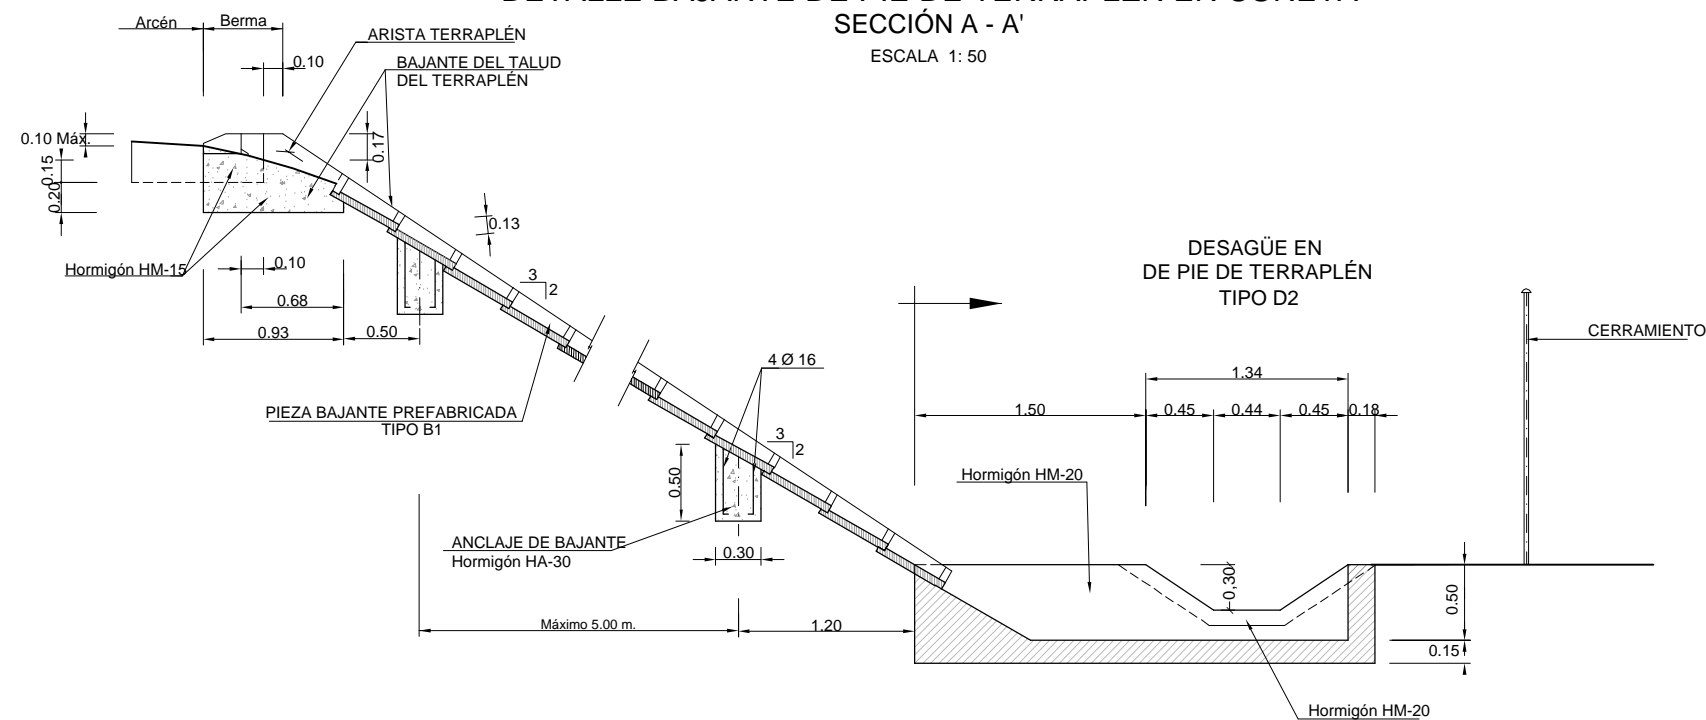


PLANTA

ESCALA 1: 50

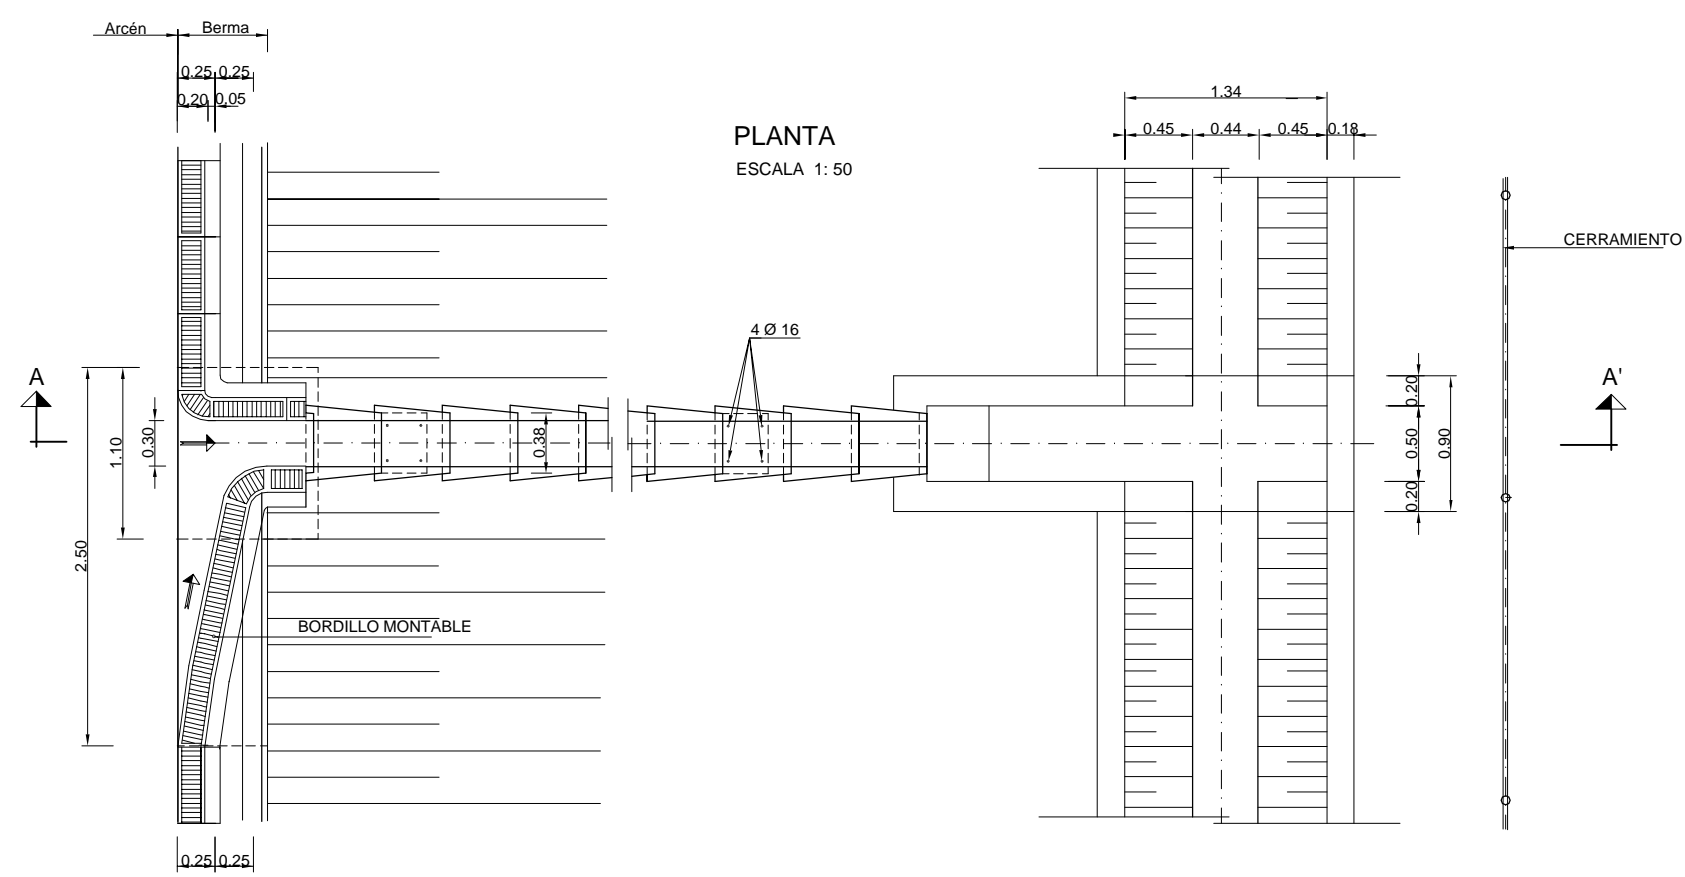


DESAGÜE MIXTO BORDILLO-COLECTOR A BAJANTE DE PIE DE TERRAPLÉN

SECCIÓN
ESCALA 1:20

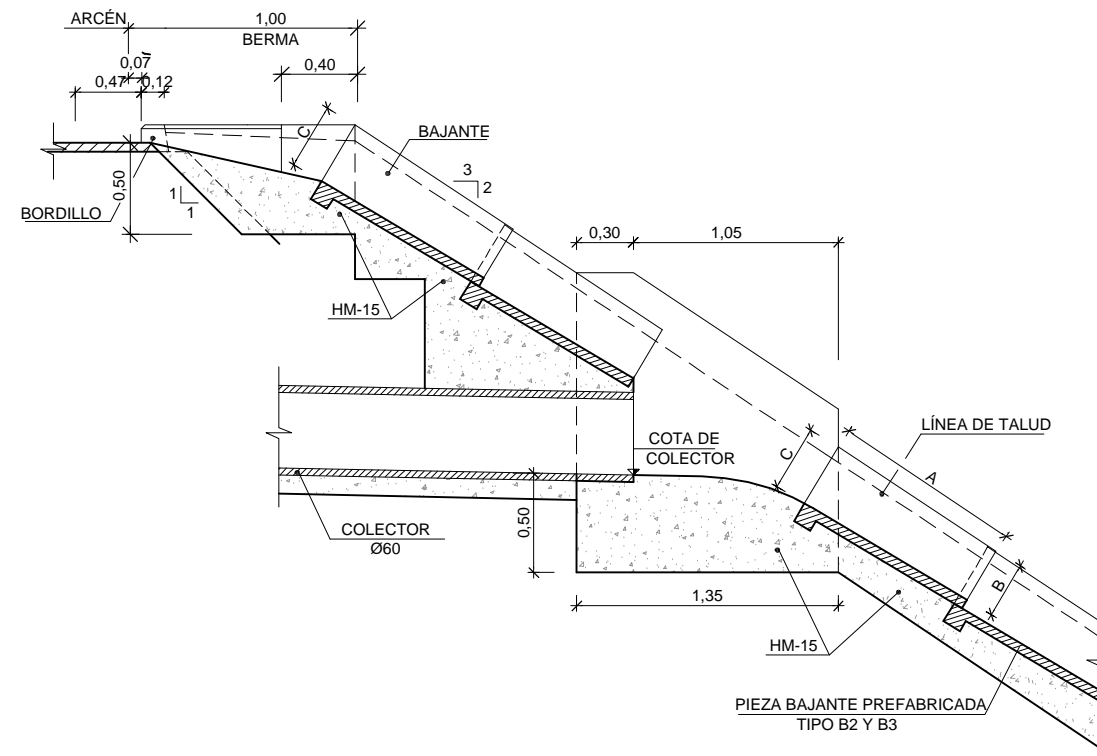

BAJANTES					
TIPO	A	B	C	D	E
B3	1,00	0,72	0,35	0,30	2,00
B2	0,70	0,40	0,18	0,13	2,00


PLANTA
ESCALA 1:20

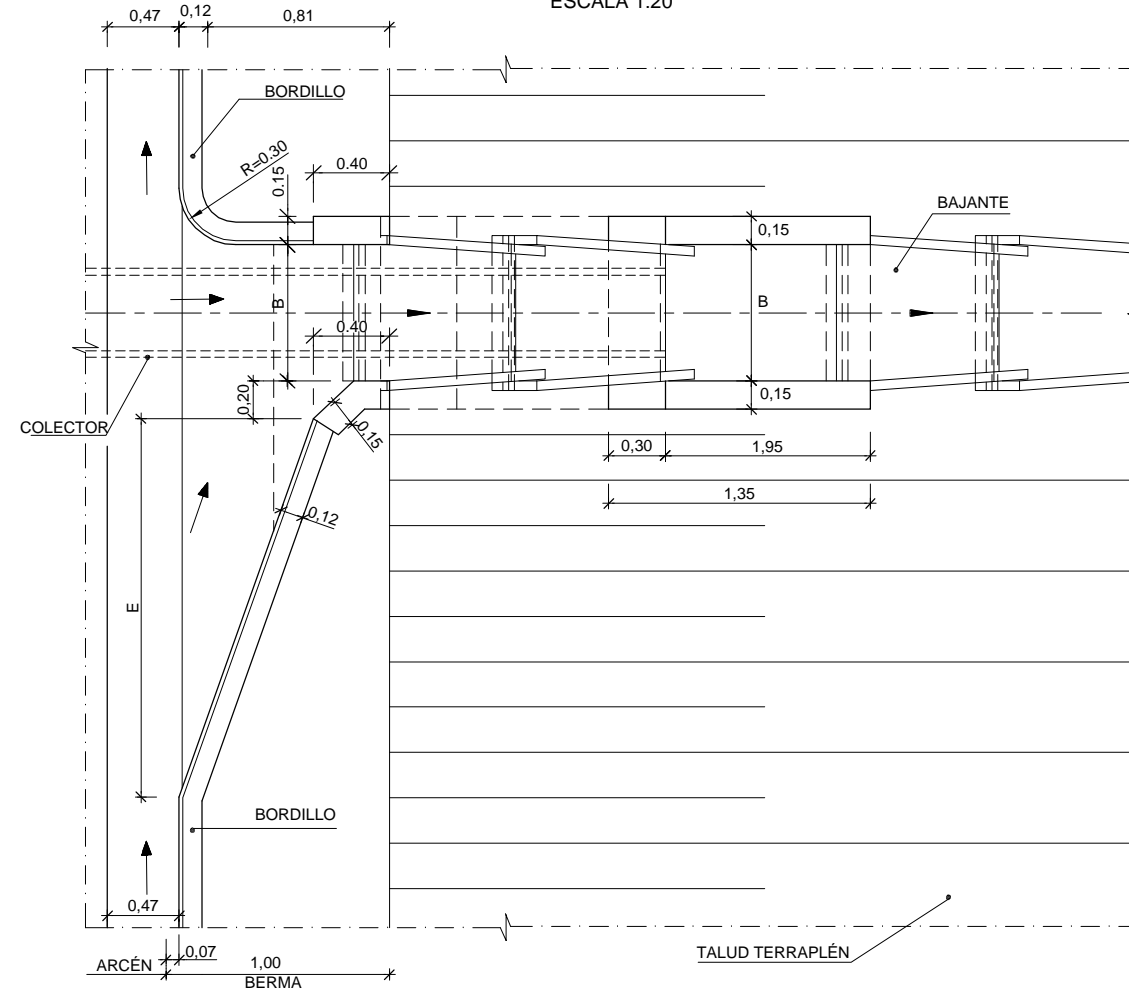


\\documentacion\TRABAJOS\ANAC\036_BELATE_ALMANDOZ\vigentes\02_Estudio_de_Alternativas\Planos\06_ALTERNATIVA_SELECCIONADA\06_06_02_DRENAJE_Detalles.dwg, 09/02/2015 10:03:55, javier, 1:1

\\documentacion\TRABAJOS\ANAC\036_BELATE_ALMANDOZ\vigentes\02_Estudio_de_Alternativas\Planos\06_ALTERNATIVA_SELECCIONADA\06_06_02_DRENAJE_Detalles.dwg, 09/02/2015 10:04:00, javier, 1:1


DETALLE DE ENTRADA A BAJANTE ESCALONADA
ESCALA 1:100

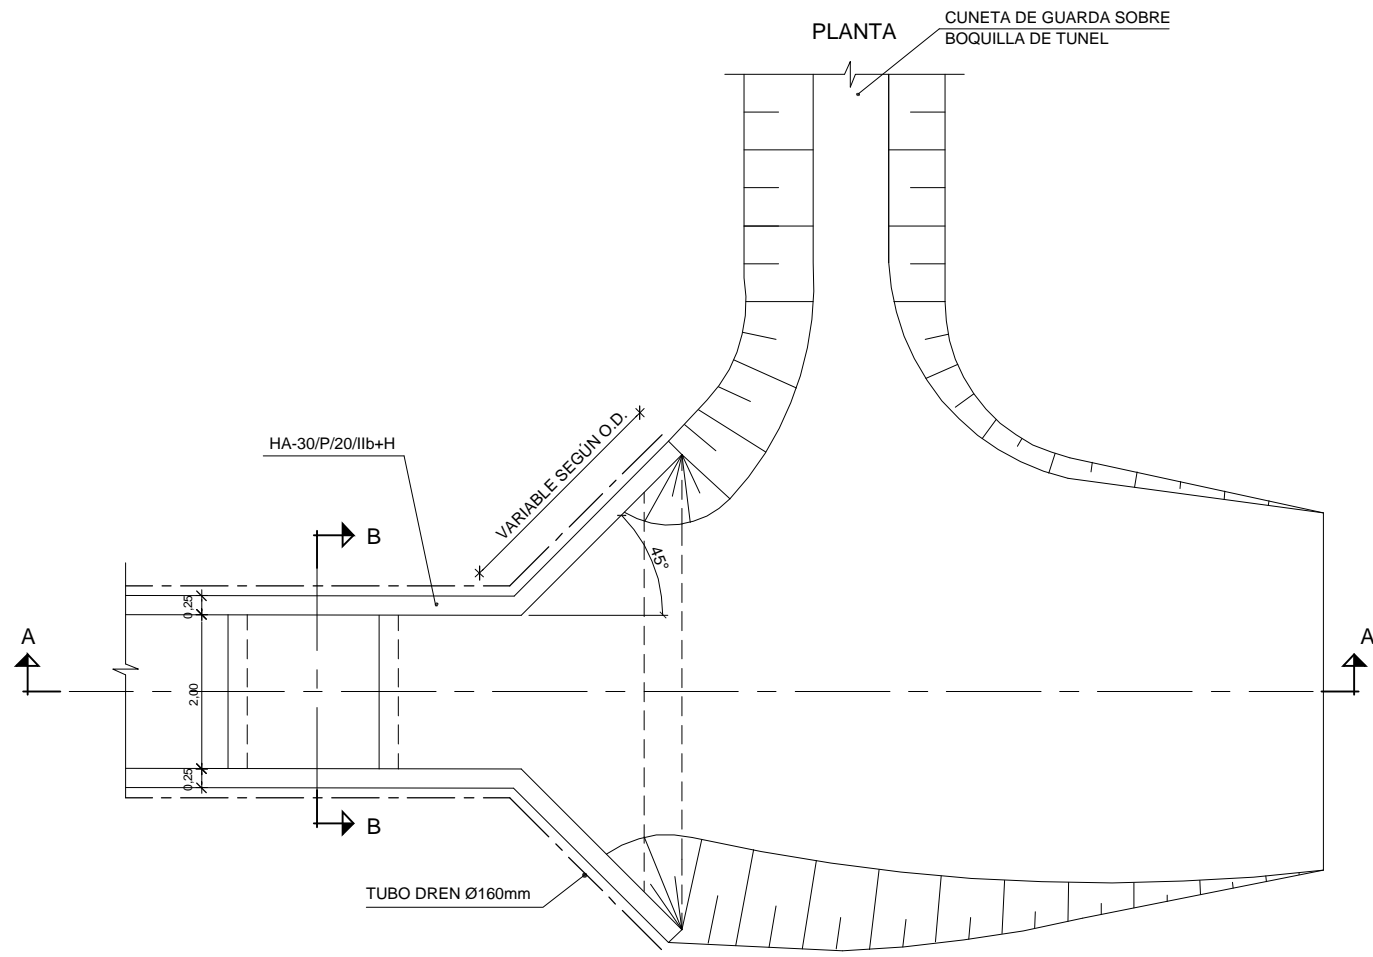


SECCIÓN A-A
ESCALA 1:100

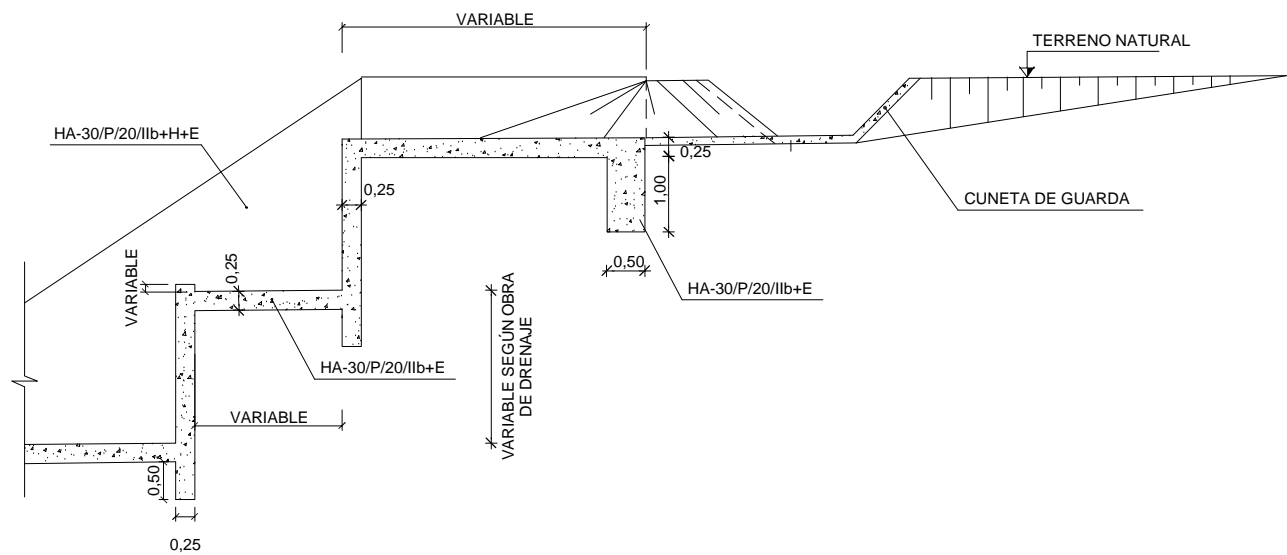

DETALLE CAZ DE MEDIANA
ESCALA 1:40

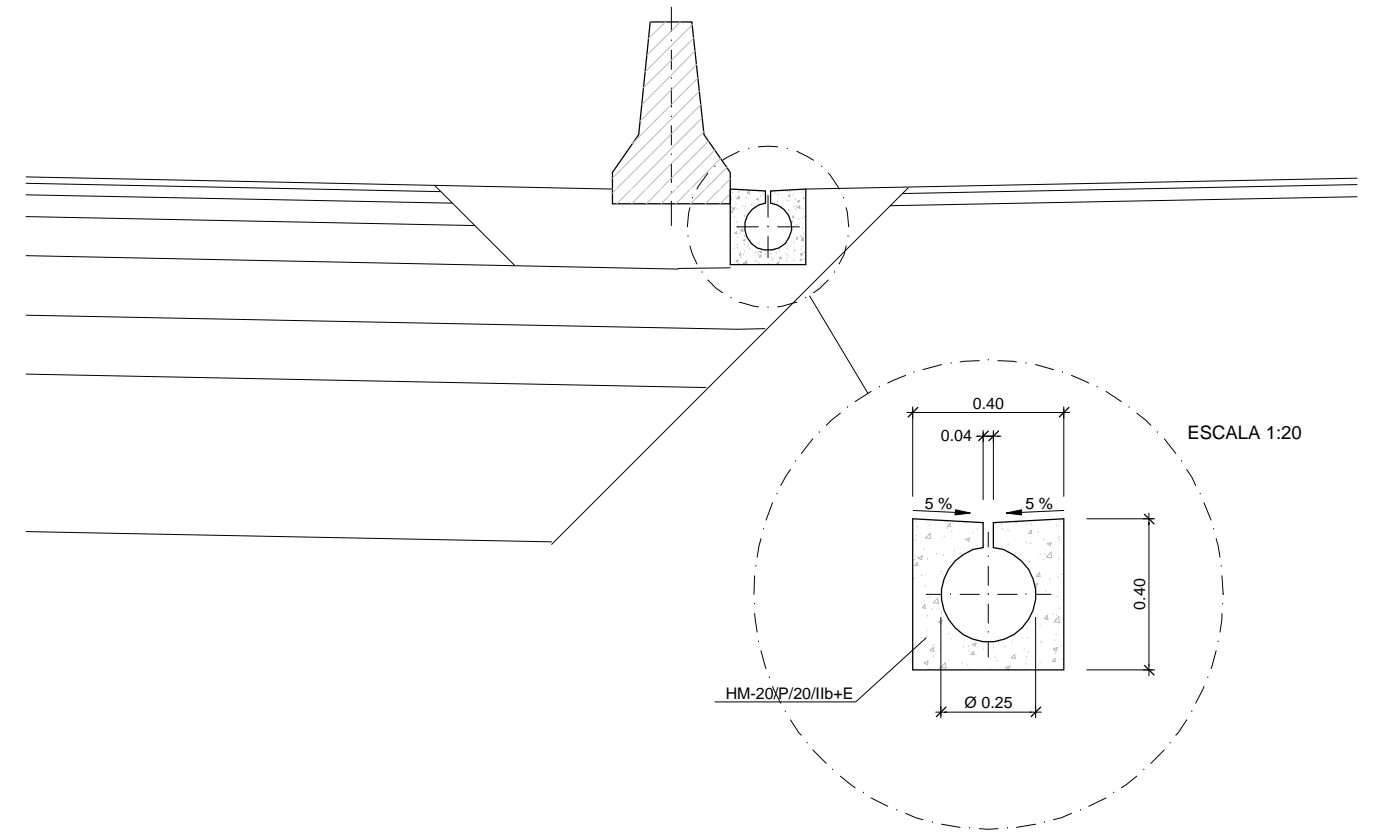


SECCIÓN B-B
ESCALA 1:40

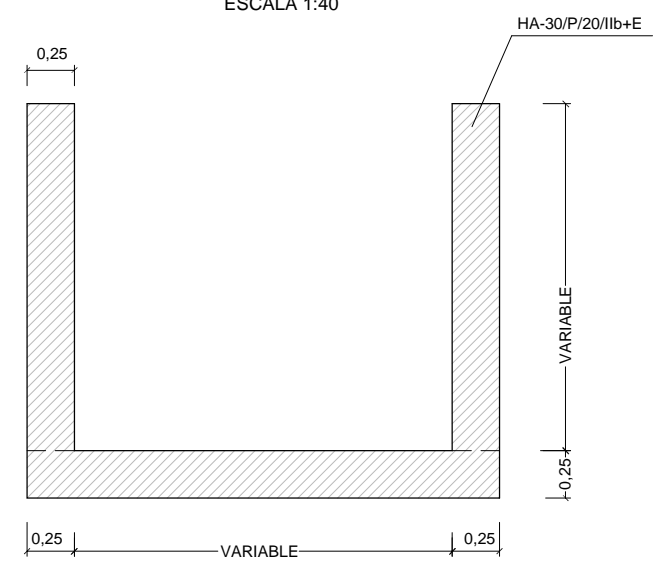


PASO DE CUNETA (PC)

ESCALA 1: 50


SECCIÓN LONGITUDINAL

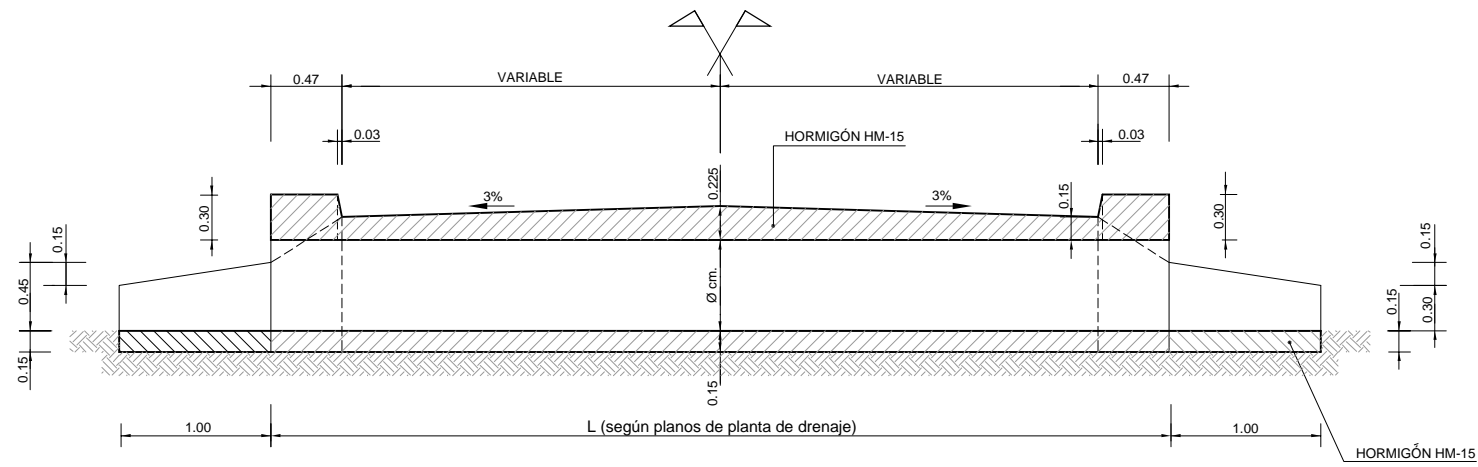


SECCIÓN A - A

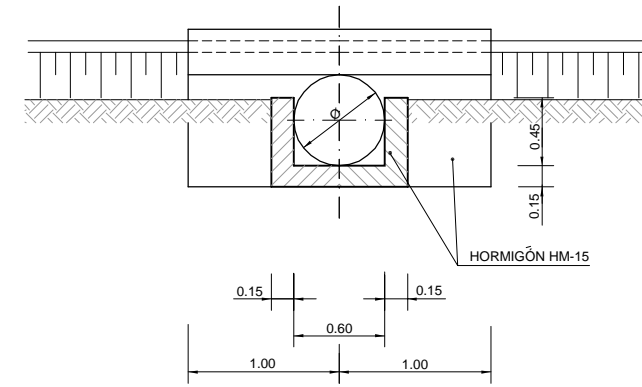


SECCIÓN B - B

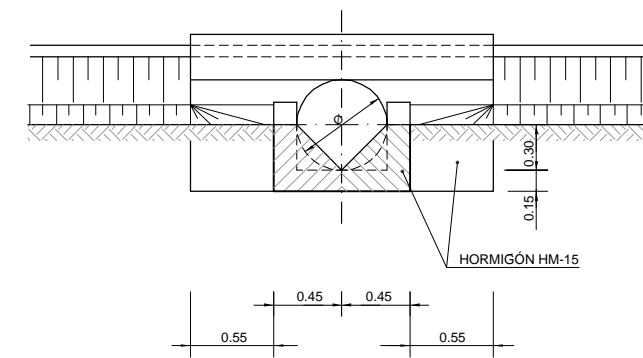

SECCIÓN C - C

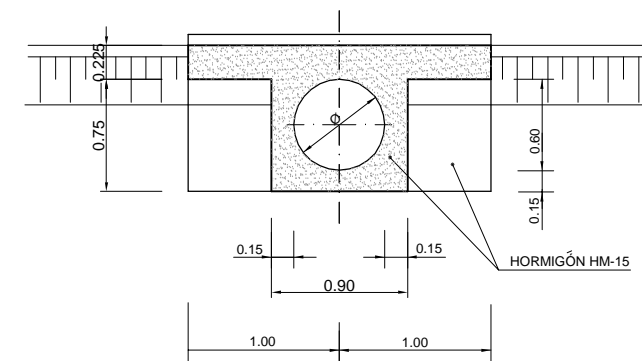

PLANTA

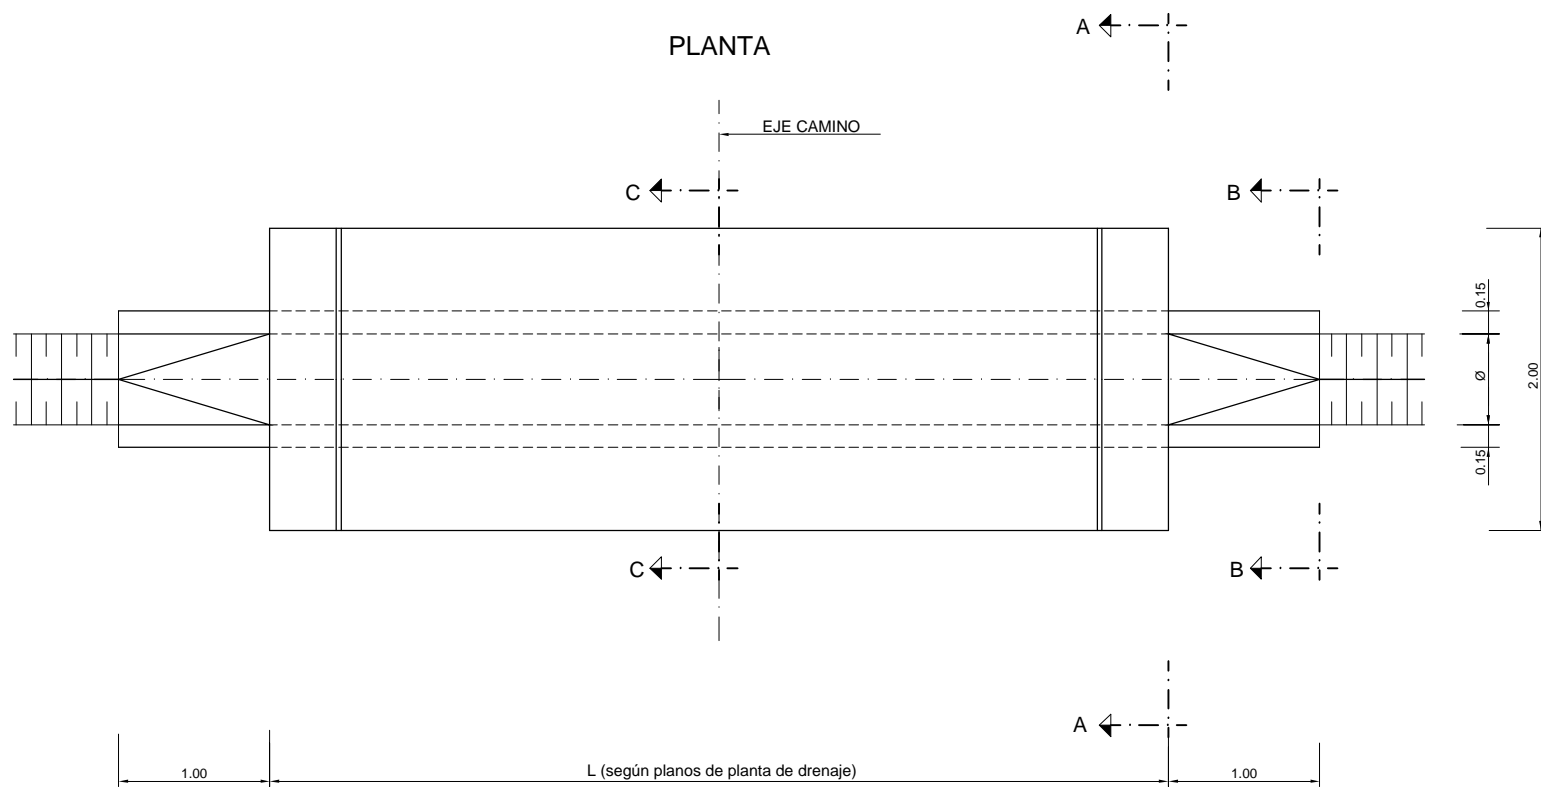

\\documentacion\TRABAJOS\ANAC\036_BELATE_ALMANDOZ\vigentes\02_Estudio_de_Alternativas\Planos\06_ALTERNATIVA_SELECCIONADA\06_06_02_DRENAJE_Detalles.dwg, 09/02/2015 10:04:05, javier, 1:1