



PLANTA ESQUEMÁTICA

ESCALA 1 : 8.000

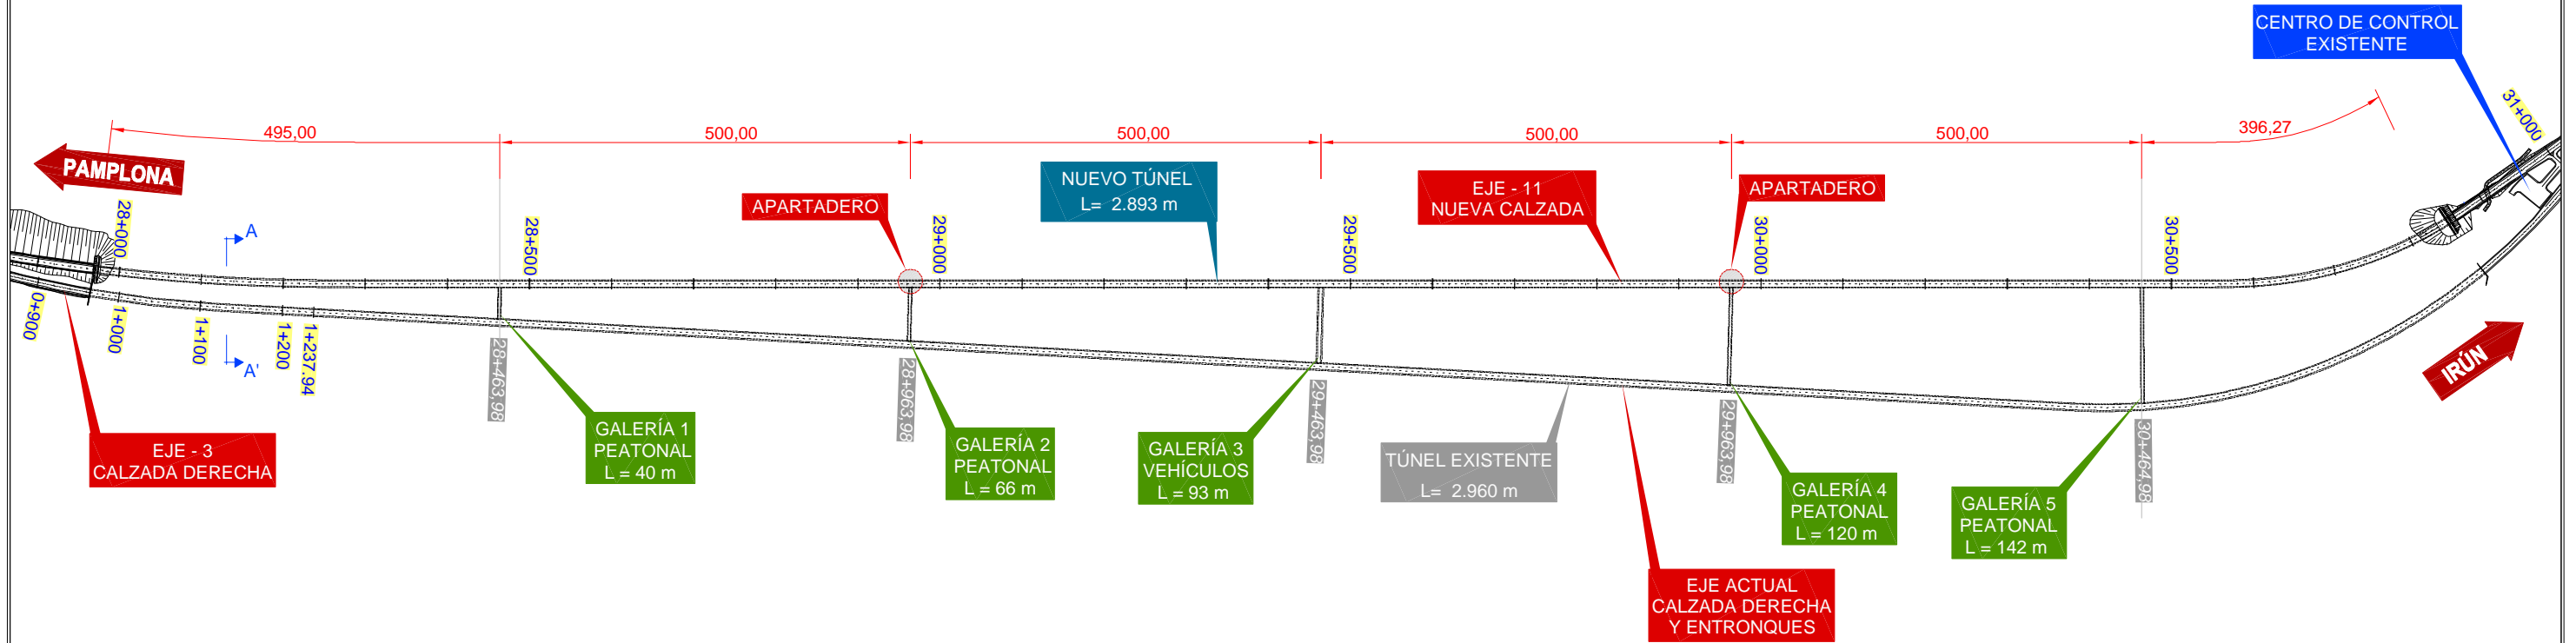

SECCIÓN A-A'

ESCALA 1 : 200

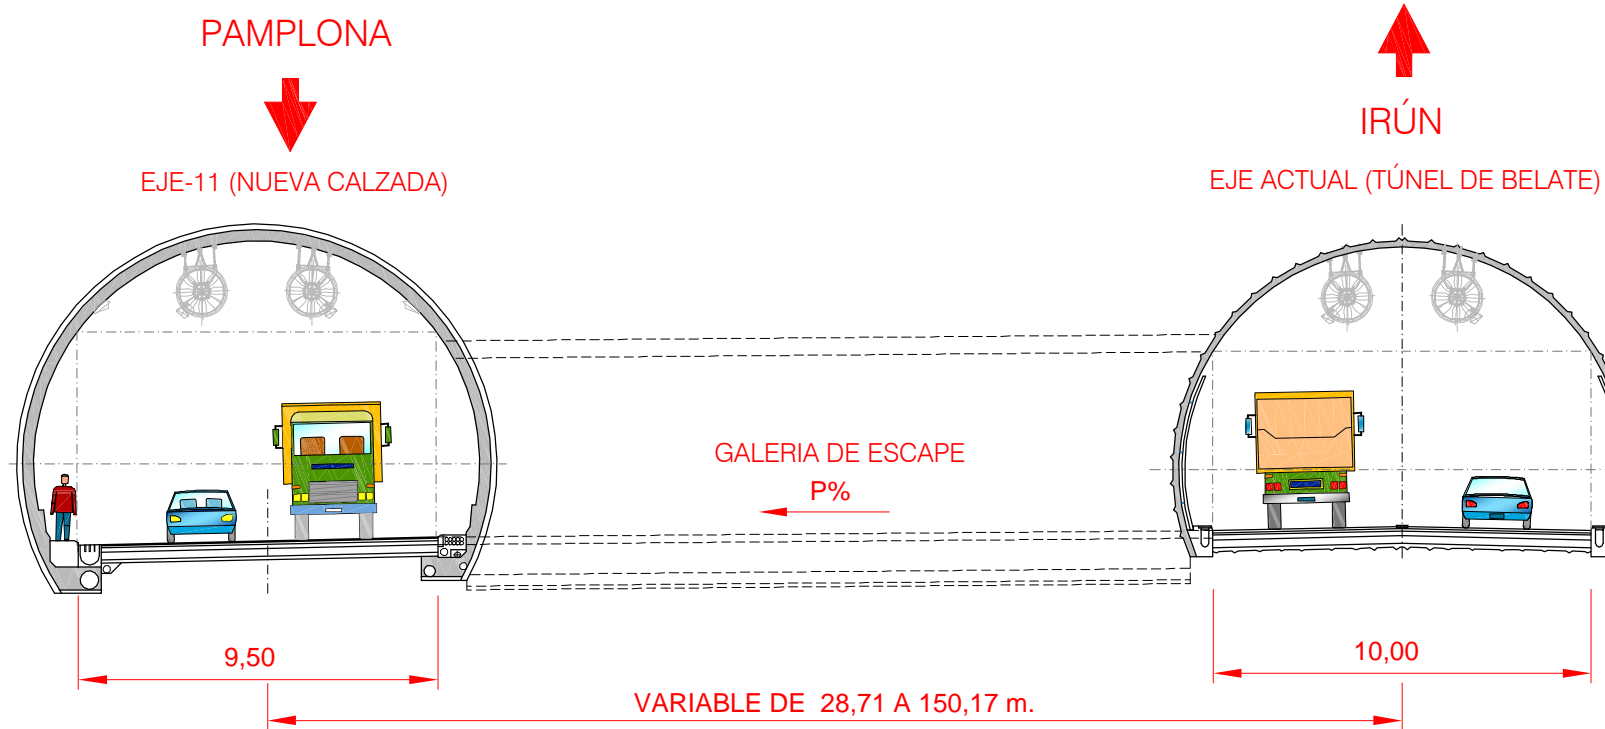

REPLANTEO DEL EJE DEL NUEVO TÚNEL Y RELACIÓN CON EL EXISTENTE (ORTOGONALES AL NUEVO EJE)

	pk eje nuevo	pk eje actual	separacion en planta	cota nuevo	cota actual	dif cotas	peraltes camil izdo	nuevo camil dcho	peraltes camil izdo	actual camil dcho
Boca Sur	27968	28015,84	28,71	705,57	705,43	0,14	-2,09	-2,09	-2,96	-2,96
	28000	28048,27	29,83	705,44	705,32	0,12	-2,09	-2,09	-2,96	-2,96
	28100	28149,63	31,58	704,52	704,46	0,07	-2,09	-2,09	-2,47	-2,47
	28200	28251,01	33,44	702,83	702,83	0,00	-2,07	-2,07	-2	-1,35
	28300	28351,88	37,80	700,77	700,81	-0,04	-2,01	-2,01	-2	2
	28400	28452,09	43,15	698,71	698,81	-0,10	-2	-2	-2	2
	28500	28552,23	48,53	696,65	696,81	-0,15	-2	-2	-2	2
	28600	28652,38	53,90	694,59	694,80	-0,21	-2	-2	-2	2
	28700	28752,52	59,28	692,54	692,80	-0,27	-2	-2	-2	2
	28800	28852,67	64,65	690,48	690,80	-0,32	-2	-2	-2	2
	28900	28952,81	70,02	688,42	688,80	-0,38	-2	-2	-2	2
	29000	29052,95	75,40	686,36	686,79	-0,44	-2	-2	-2	2
	29100	29153,10	80,77	684,30	684,79	-0,49	-2	-2	-2	2
	29200	29253,24	86,15	682,24	682,79	-0,55	-2	-2	-2	2
	29300	29353,39	91,52	680,18	680,78	-0,61	-2	-2	-2	2
	29400	29453,53	96,90	678,12	678,78	-0,66	-2	-2	-2	2
	29500	29553,68	102,27	676,06	676,78	-0,72	-2	-2	-2	2
29600	29653,82	107,64	674,00	674,78	-0,78	-2	-2	-2	2	
29700	29753,96	113,02	671,94	672,77	-0,83	-2	-2	-2	2	
29800	29854,11	118,39	669,88	670,77	-0,89	-2	-2	-2	2	
29900	29954,25	123,77	667,82	668,77	-0,95	-2	-2	-2	2	
30000	30054,40	129,14	665,76	666,76	-1,00	-2	-2	-2	2	
30100	30154,54	134,51	663,70	664,76	-1,06	-2	-2	-2	2	
30200	30254,69	139,89	661,64	662,76	-1,12	-2	-2	-2	2	
30300	30354,83	145,26	659,58	660,76	-1,17	-2	-2	-2	2	
30400	30454,95	150,17	657,52	658,75	-1,23	-2	-2	-3,5	-3,5	
30500	30555,12	146,18	655,46	656,75	-1,29	-2	-2	-4,53	-4,53	
30600	30654,57	127,16	653,40	654,56	-1,16	-5	-5	-4,53	-4,53	
30700	30789,74	102,27	651,34	652,06	-0,71	-5,73	-5,73	-4,35	-4,35	
30800	30909,79	82,16	649,28	649,66	-0,37	-5,73	-5,73	-4,35	-4,35	
Boca Norte	30861	30980,48	72,55	648,03	648,24	-0,21	-4,46	-4,46	-4,35	-4,35