




SECCIÓN -1
ESCALA 1 : 100

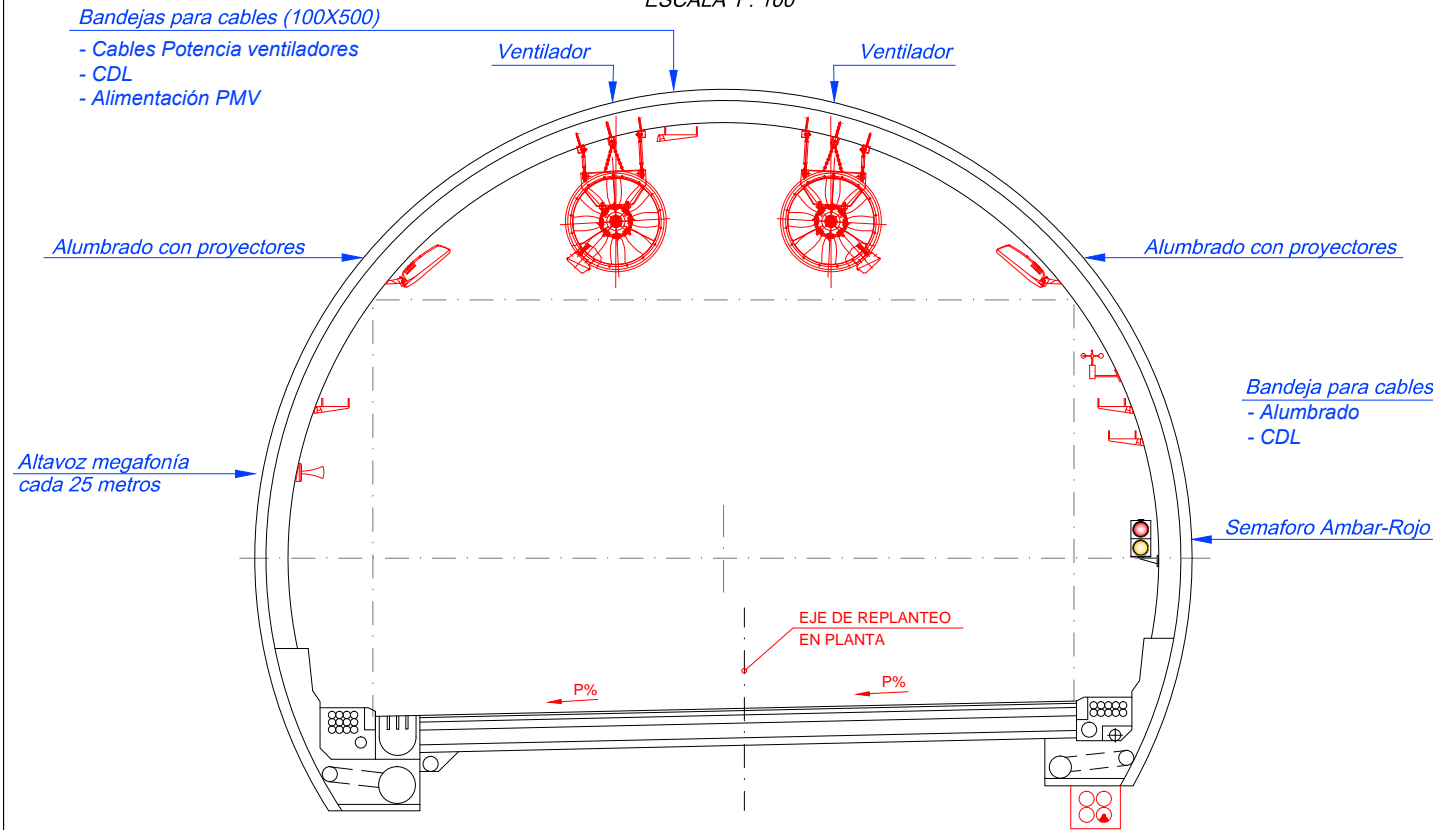

SECCIÓN -3
ESCALA 1 : 100

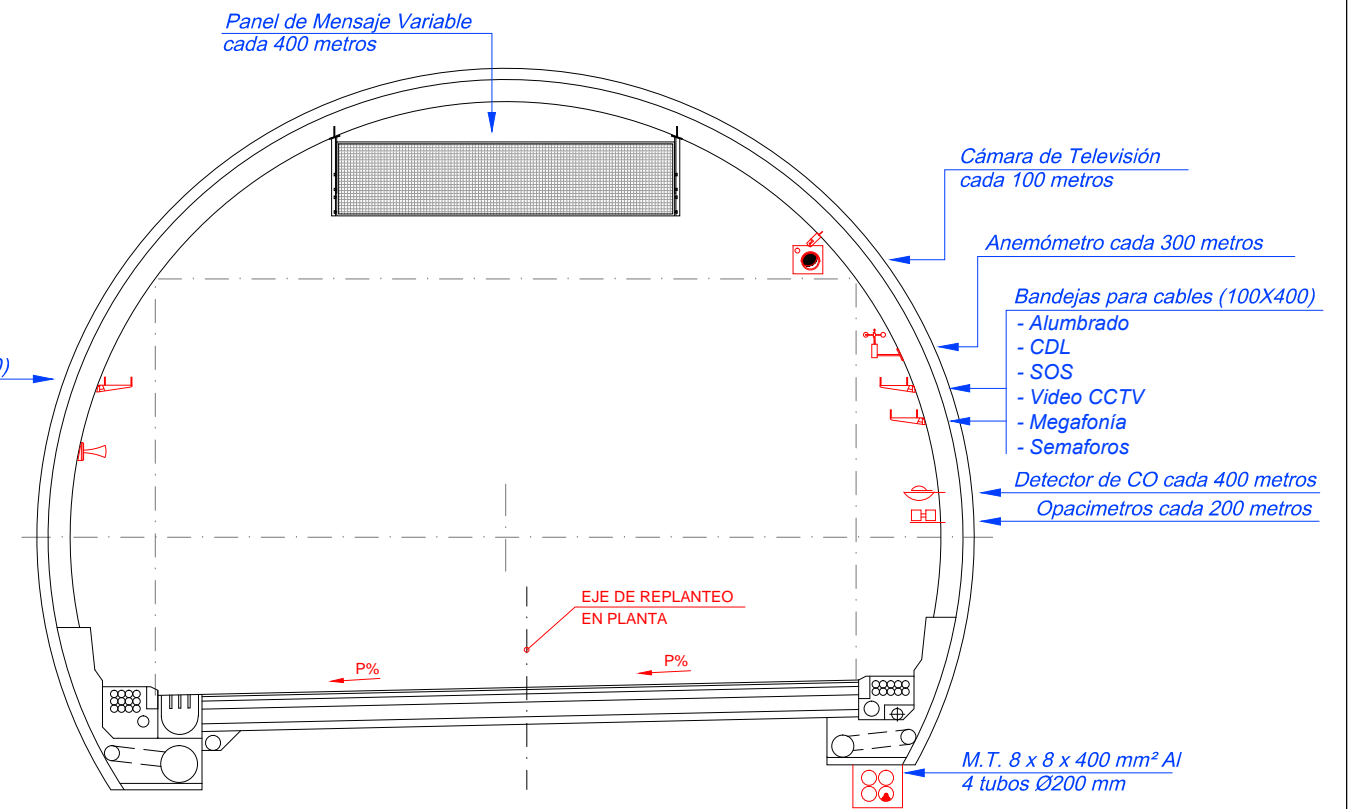

SECCIÓN -2
ESCALA 1 : 100

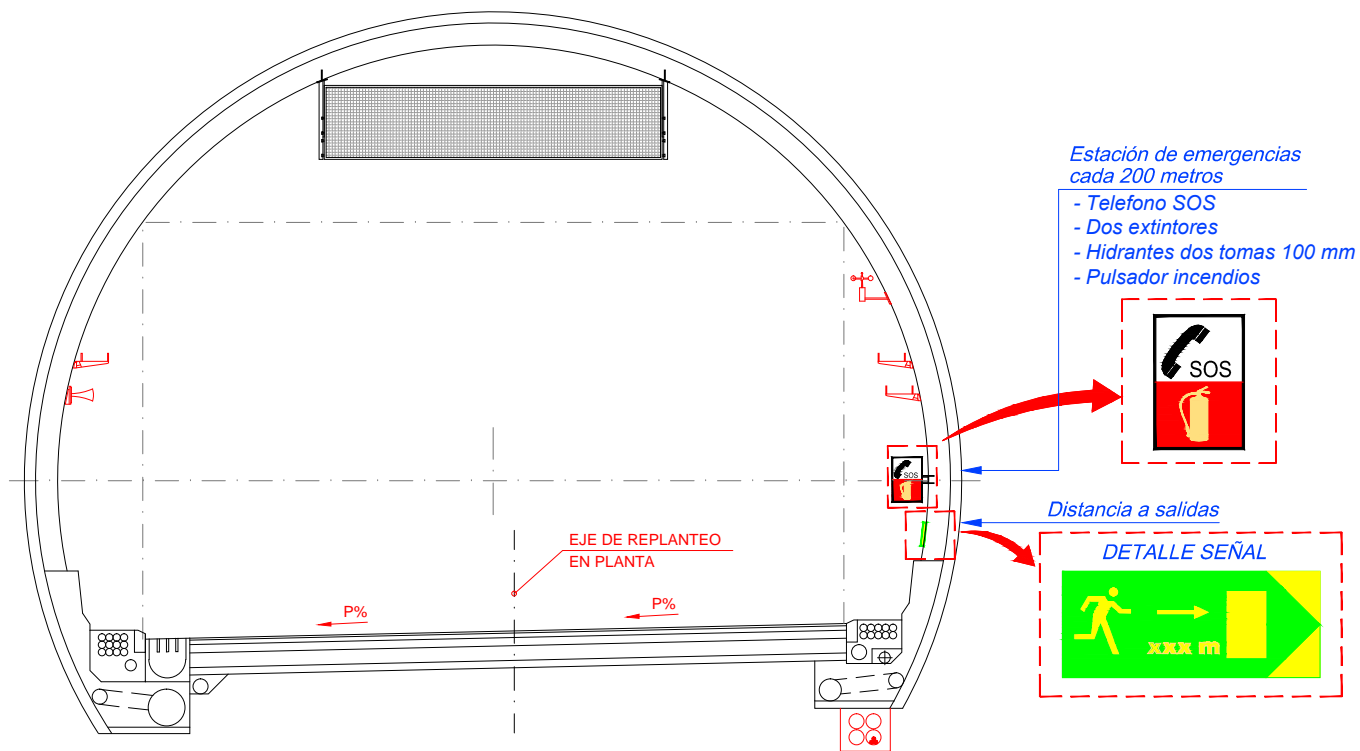

INSTALACIÓN	UNIDADES
VENTILADORES	30
SEMAFOROS	11
PANEL DE MENSAJE VARIABLE	9
CAMARAS CCTV	31
ESTACIÓN DE EMERGENCIA	15
DETECTORES CO	8
OPACIMETROS	5
MEGAFONÍA. ALTAVOCES	118
BARRERA Y PÓRTICO	2
CONTROL DE GÁLIBO.	
ANEMÓMETROS	10

LONGITUD DE TÚNEL: 2.893 m