




**SECCIÓN -1**  
ESCALA 1 : 100

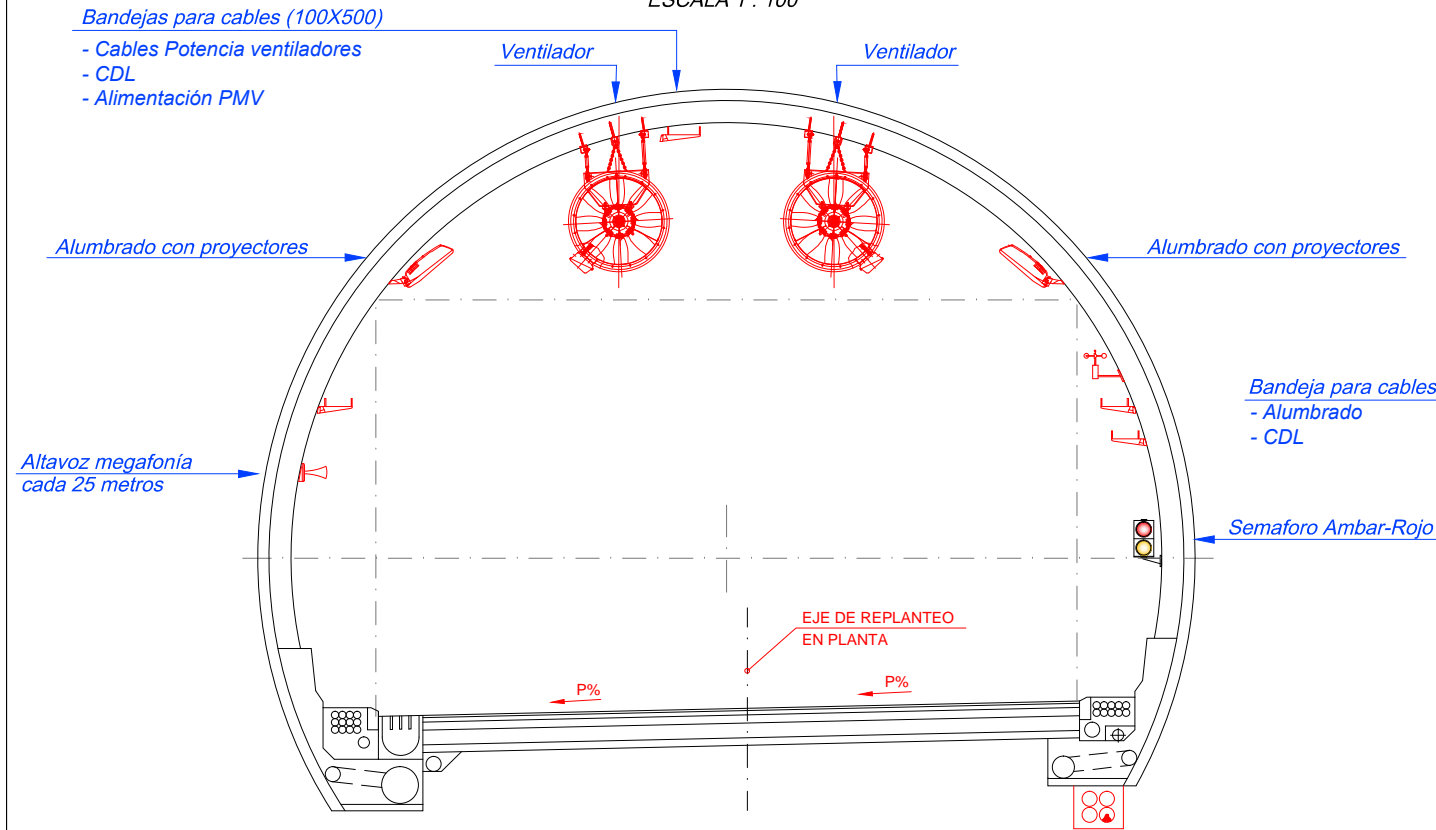

**SECCIÓN -3**  
ESCALA 1 : 100

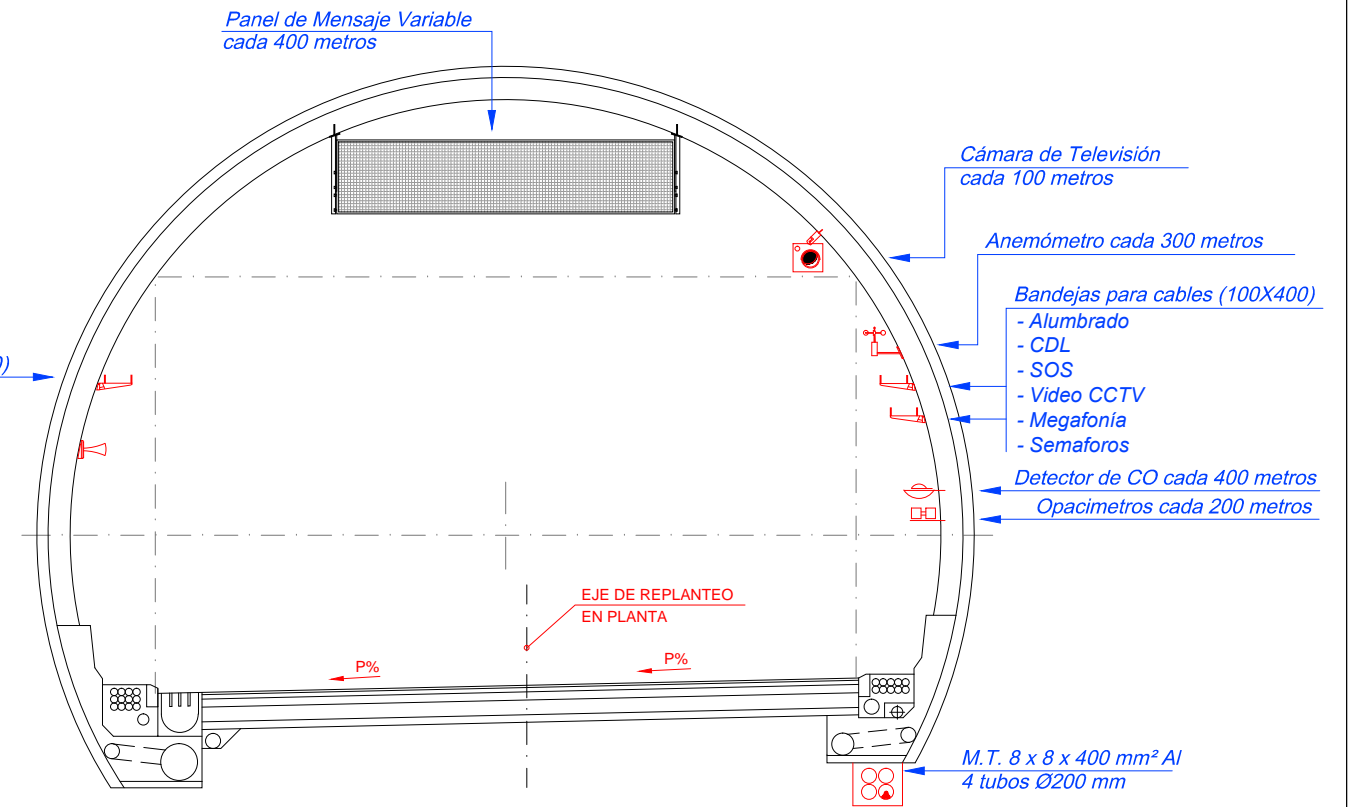

**SECCIÓN -2**  
ESCALA 1 : 100

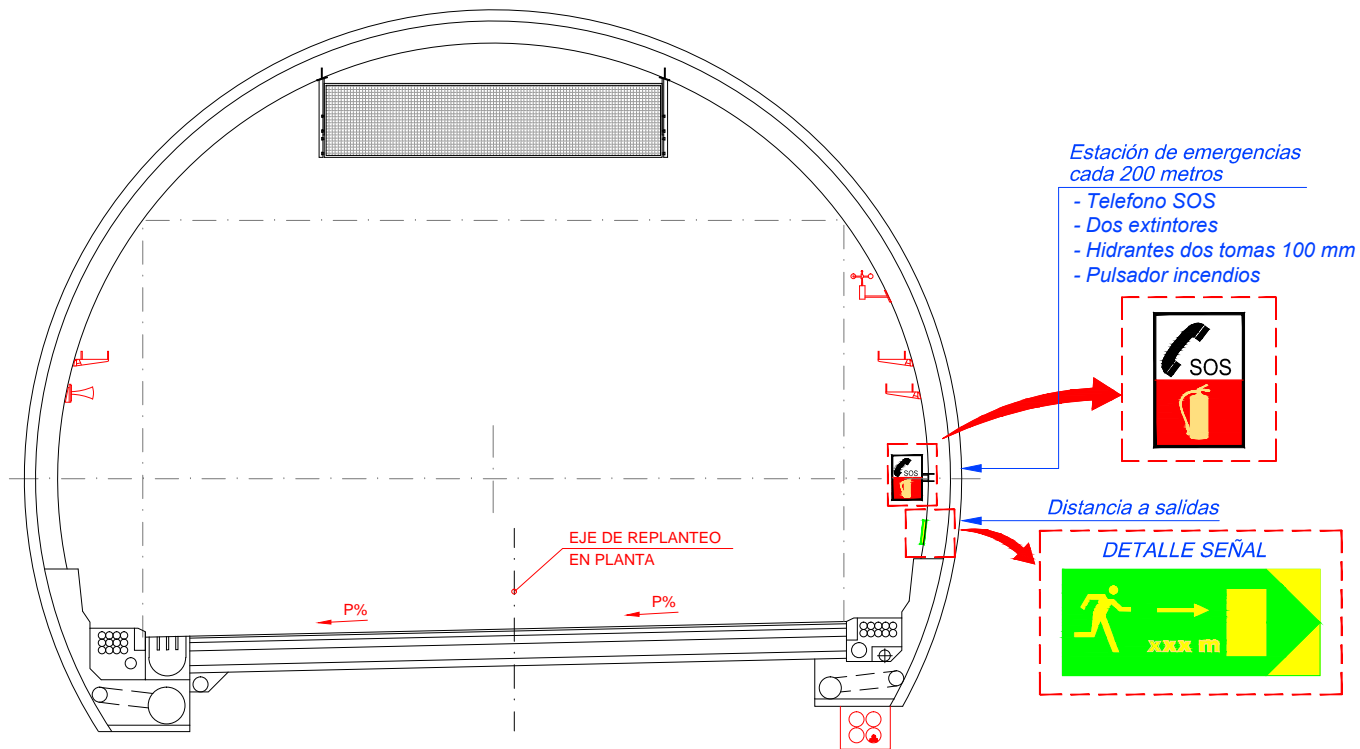

INSTALACIÓN	UNIDADES
VENTILADORES	16
SEMAFOROS	6
PANEL DE MENSAJE VARIABLE	4
CAMARAS CCTV	14
ESTACIÓN DE EMERGENCIA	7
DETECTORES CO	4
OPACIMETROS	3
MEGAFONÍA. ALTAVOCES	50
BARRERA Y PÓRTICO	2
CONTROL DE GÁLIBO.	2
ANEMÓMETROS	5

LONGITUD DE TÚNEL: 1.212 m