


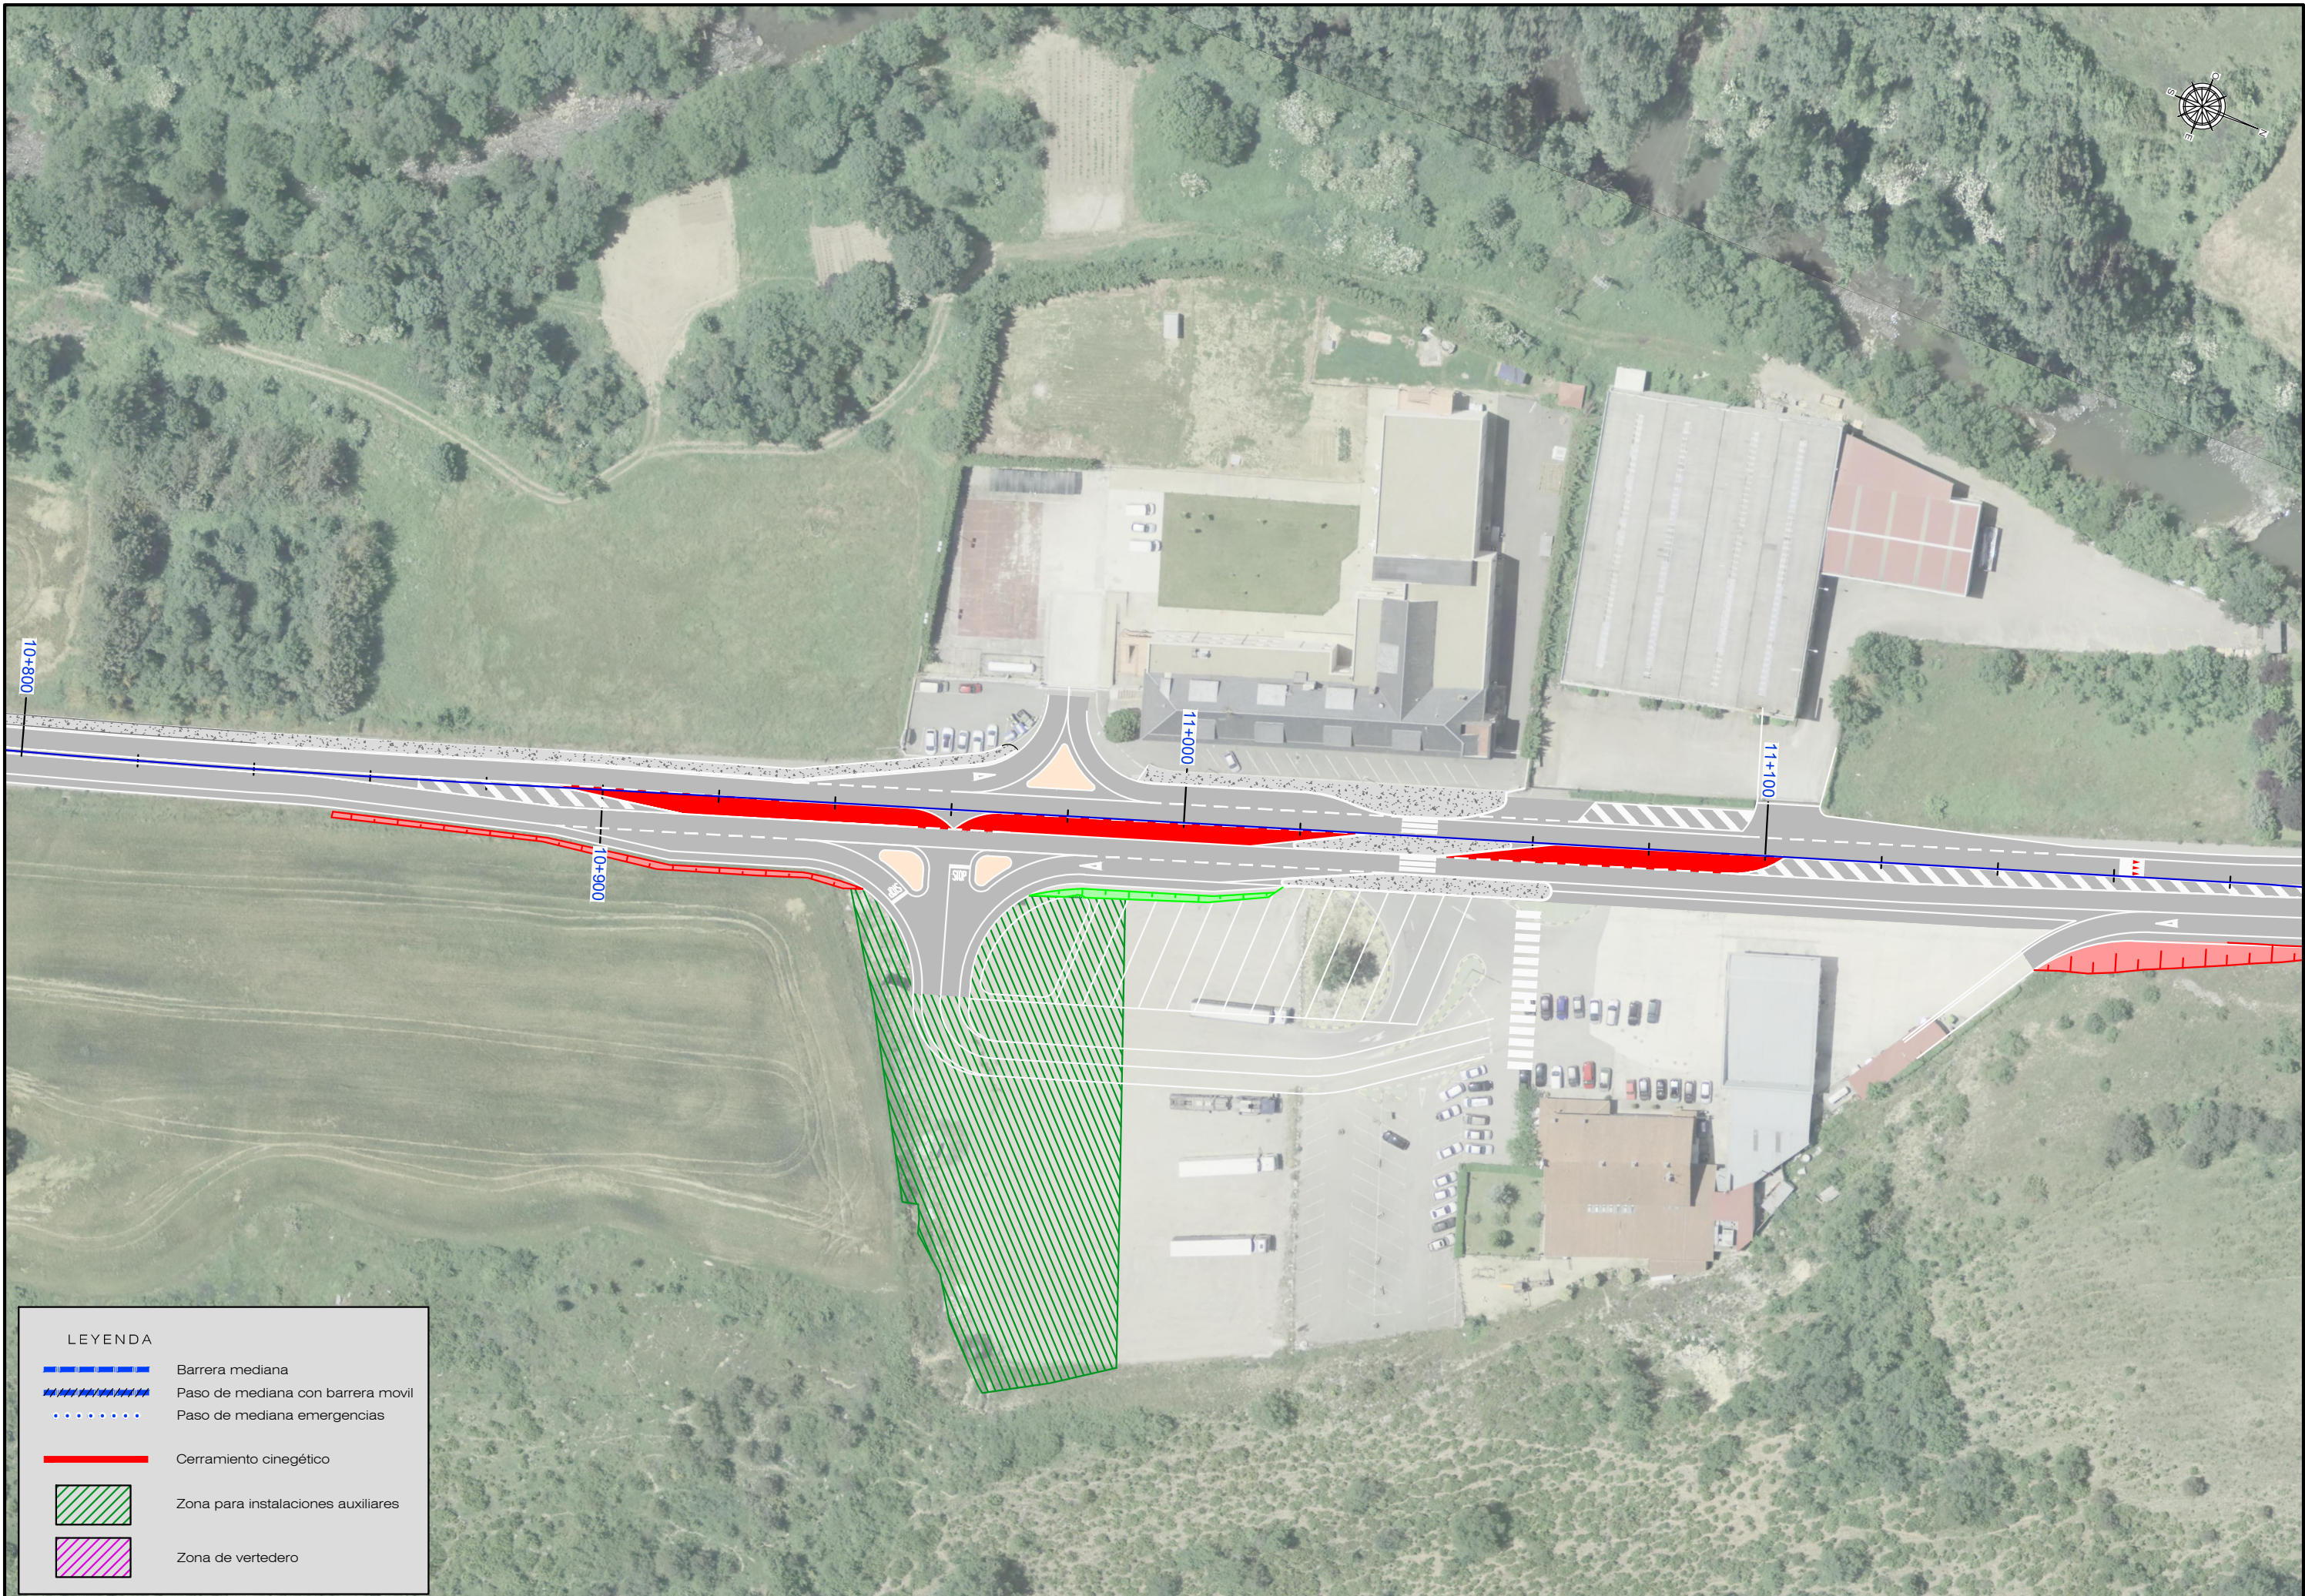

 Nafarroako Gobernua Gobierno de Navarra Garapen Ekonomikorako Departamentua Departamento de Desarrollo Económico	SERVICIO DE ESTUDIOS Y PROYECTOS	DIRECTORA DEL PROYECTO 	 INGENIERIA	POR EL CONSULTOR 	ESCALAS 1:1.000 Formato A3	PROYECTO CONVERSIÓN DE LA CARRETERA N-121-A EN VÍA 2+1 ENTRE EL PK 10+460 (TRAVESÍA DE OLAVE) Y EL PK 22+467,503	Nº DE PLANO 1	DESIGNACION PLANTA GENERAL	FECHA MARZO 2020
	Sección de Proyectos	Mª CARMEN GONZÁLEZ MARTÍNEZ INGENIERA DE CAMINOS S. y P.		DANIEL HERRERO ANLLO INGENIERO DE CAMINOS S. y P.					
									HOJA 1 de 33



LEYENDA

Barrera mediana

Paso de mediana con barrera móvil


Paso de mediana emergencias


Cerramiento cinético

Zona para instalaciones auxiliares

Zona de vertedero




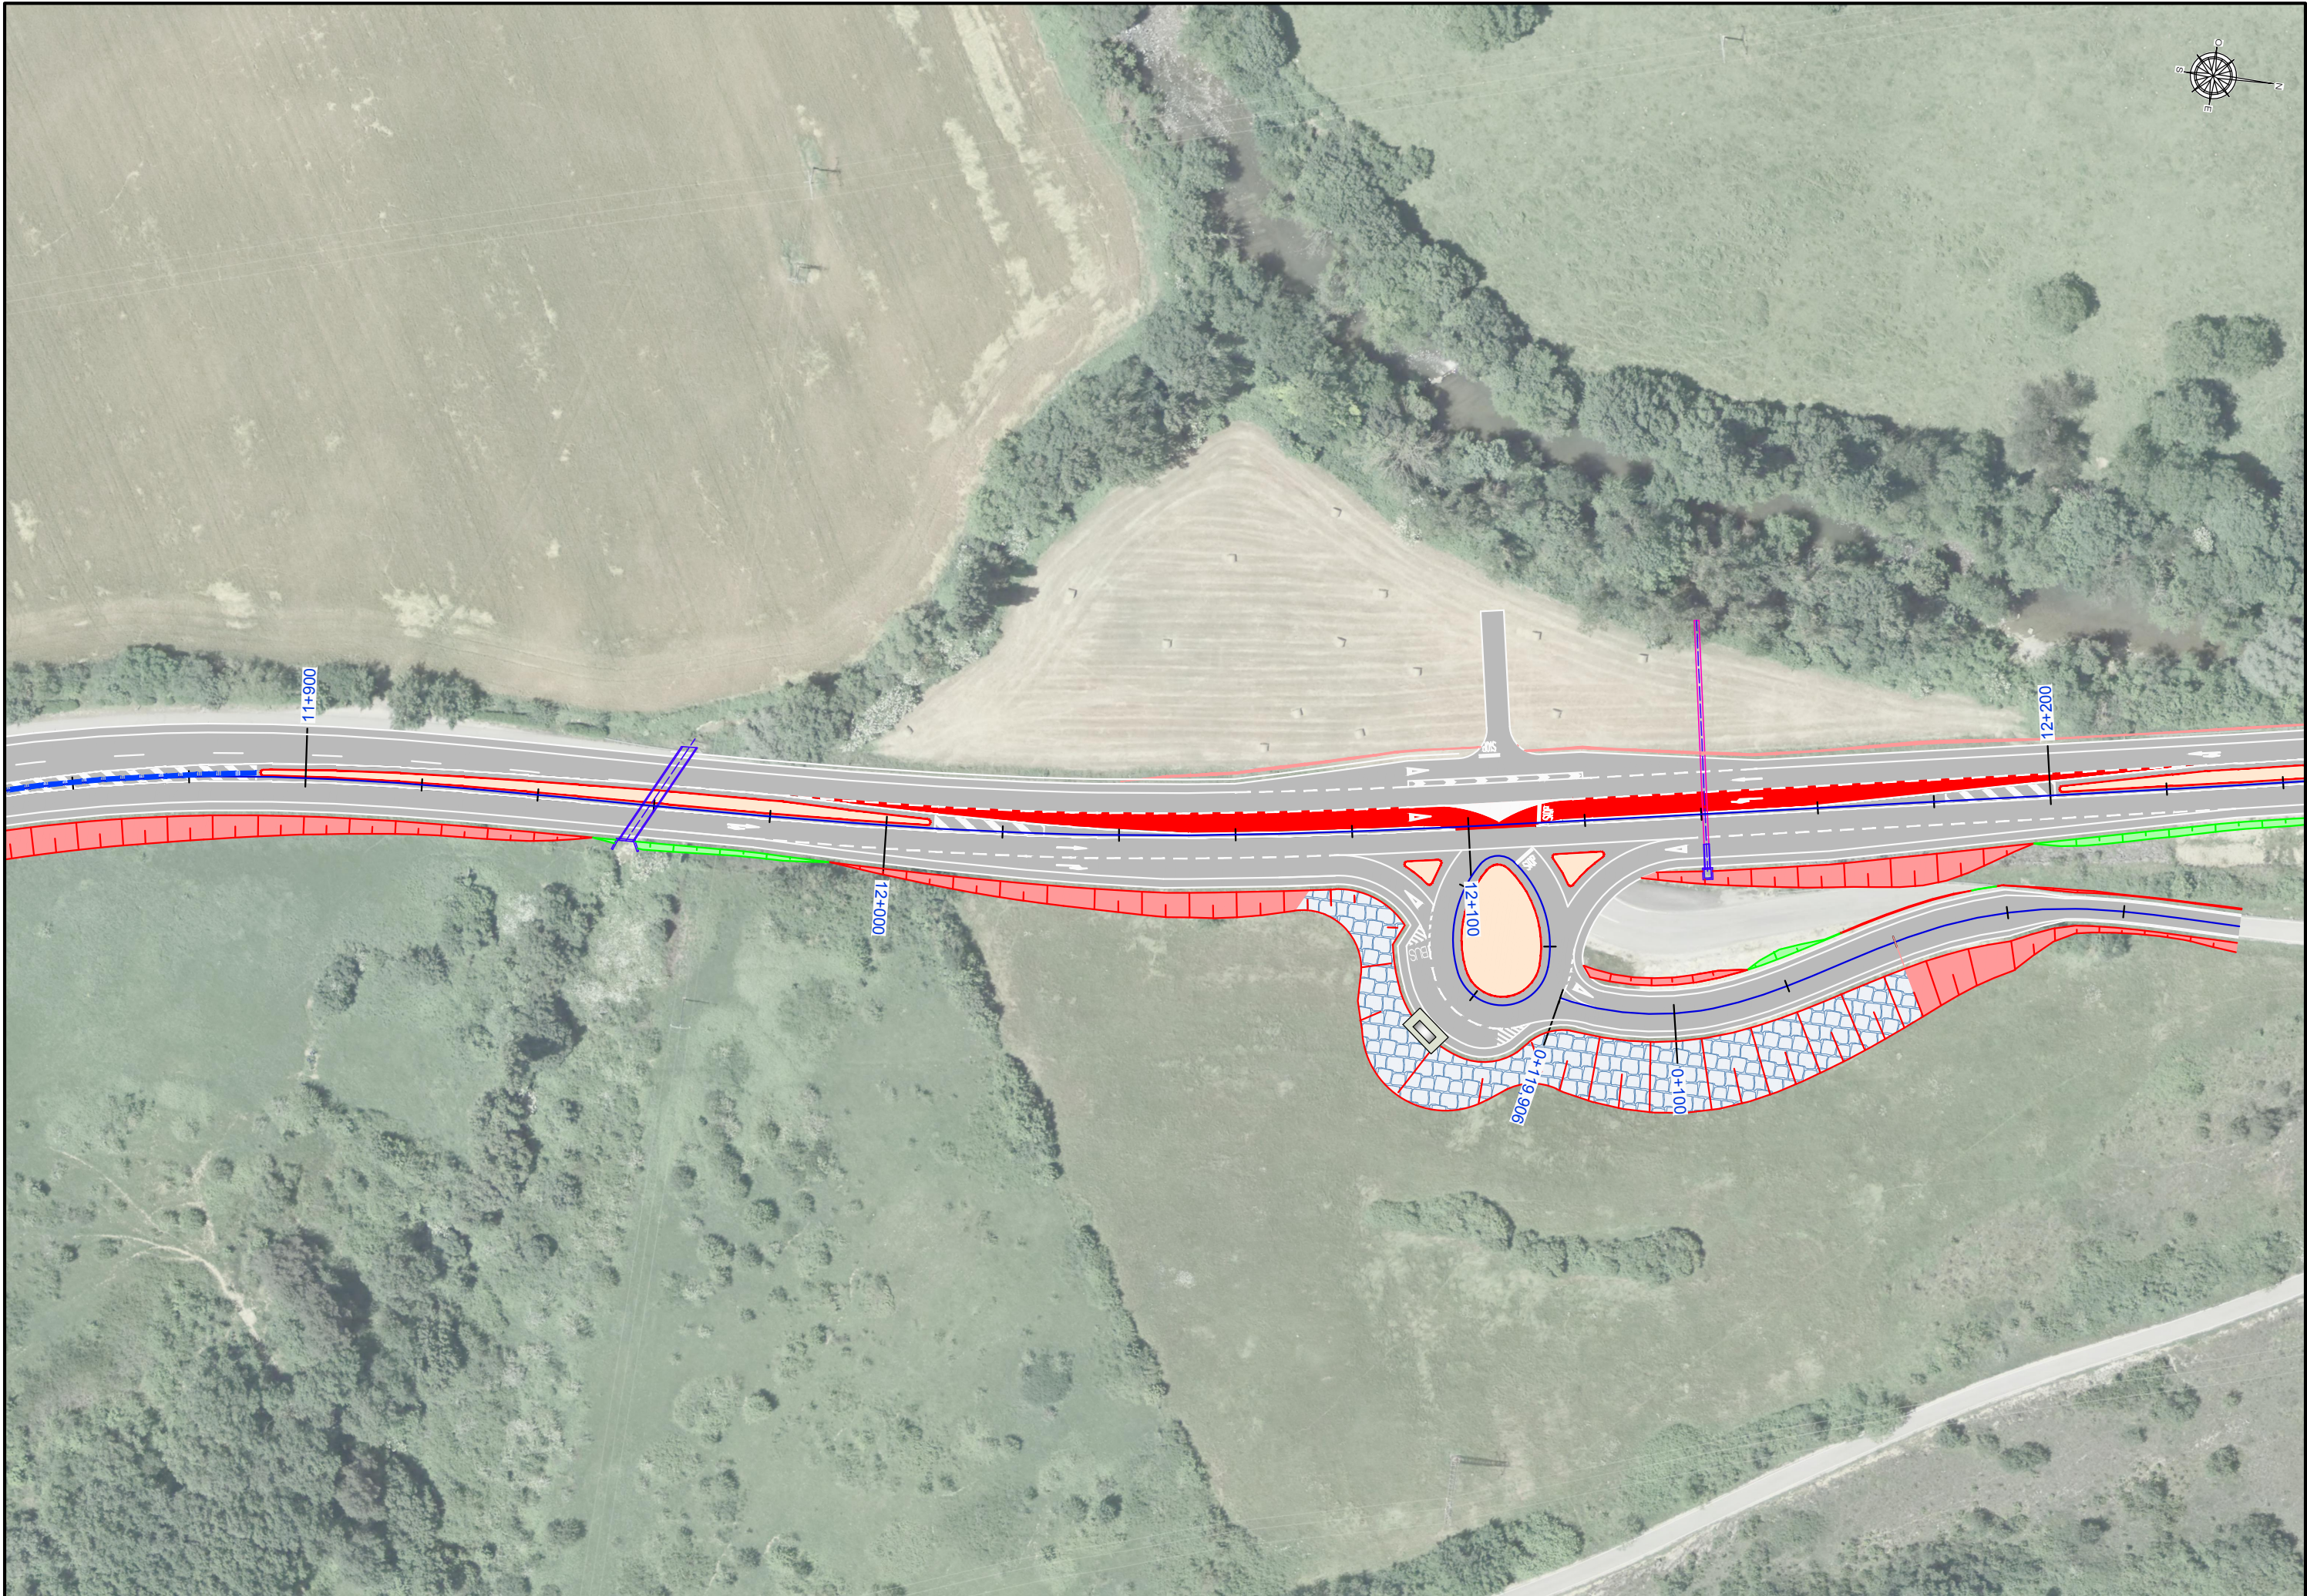

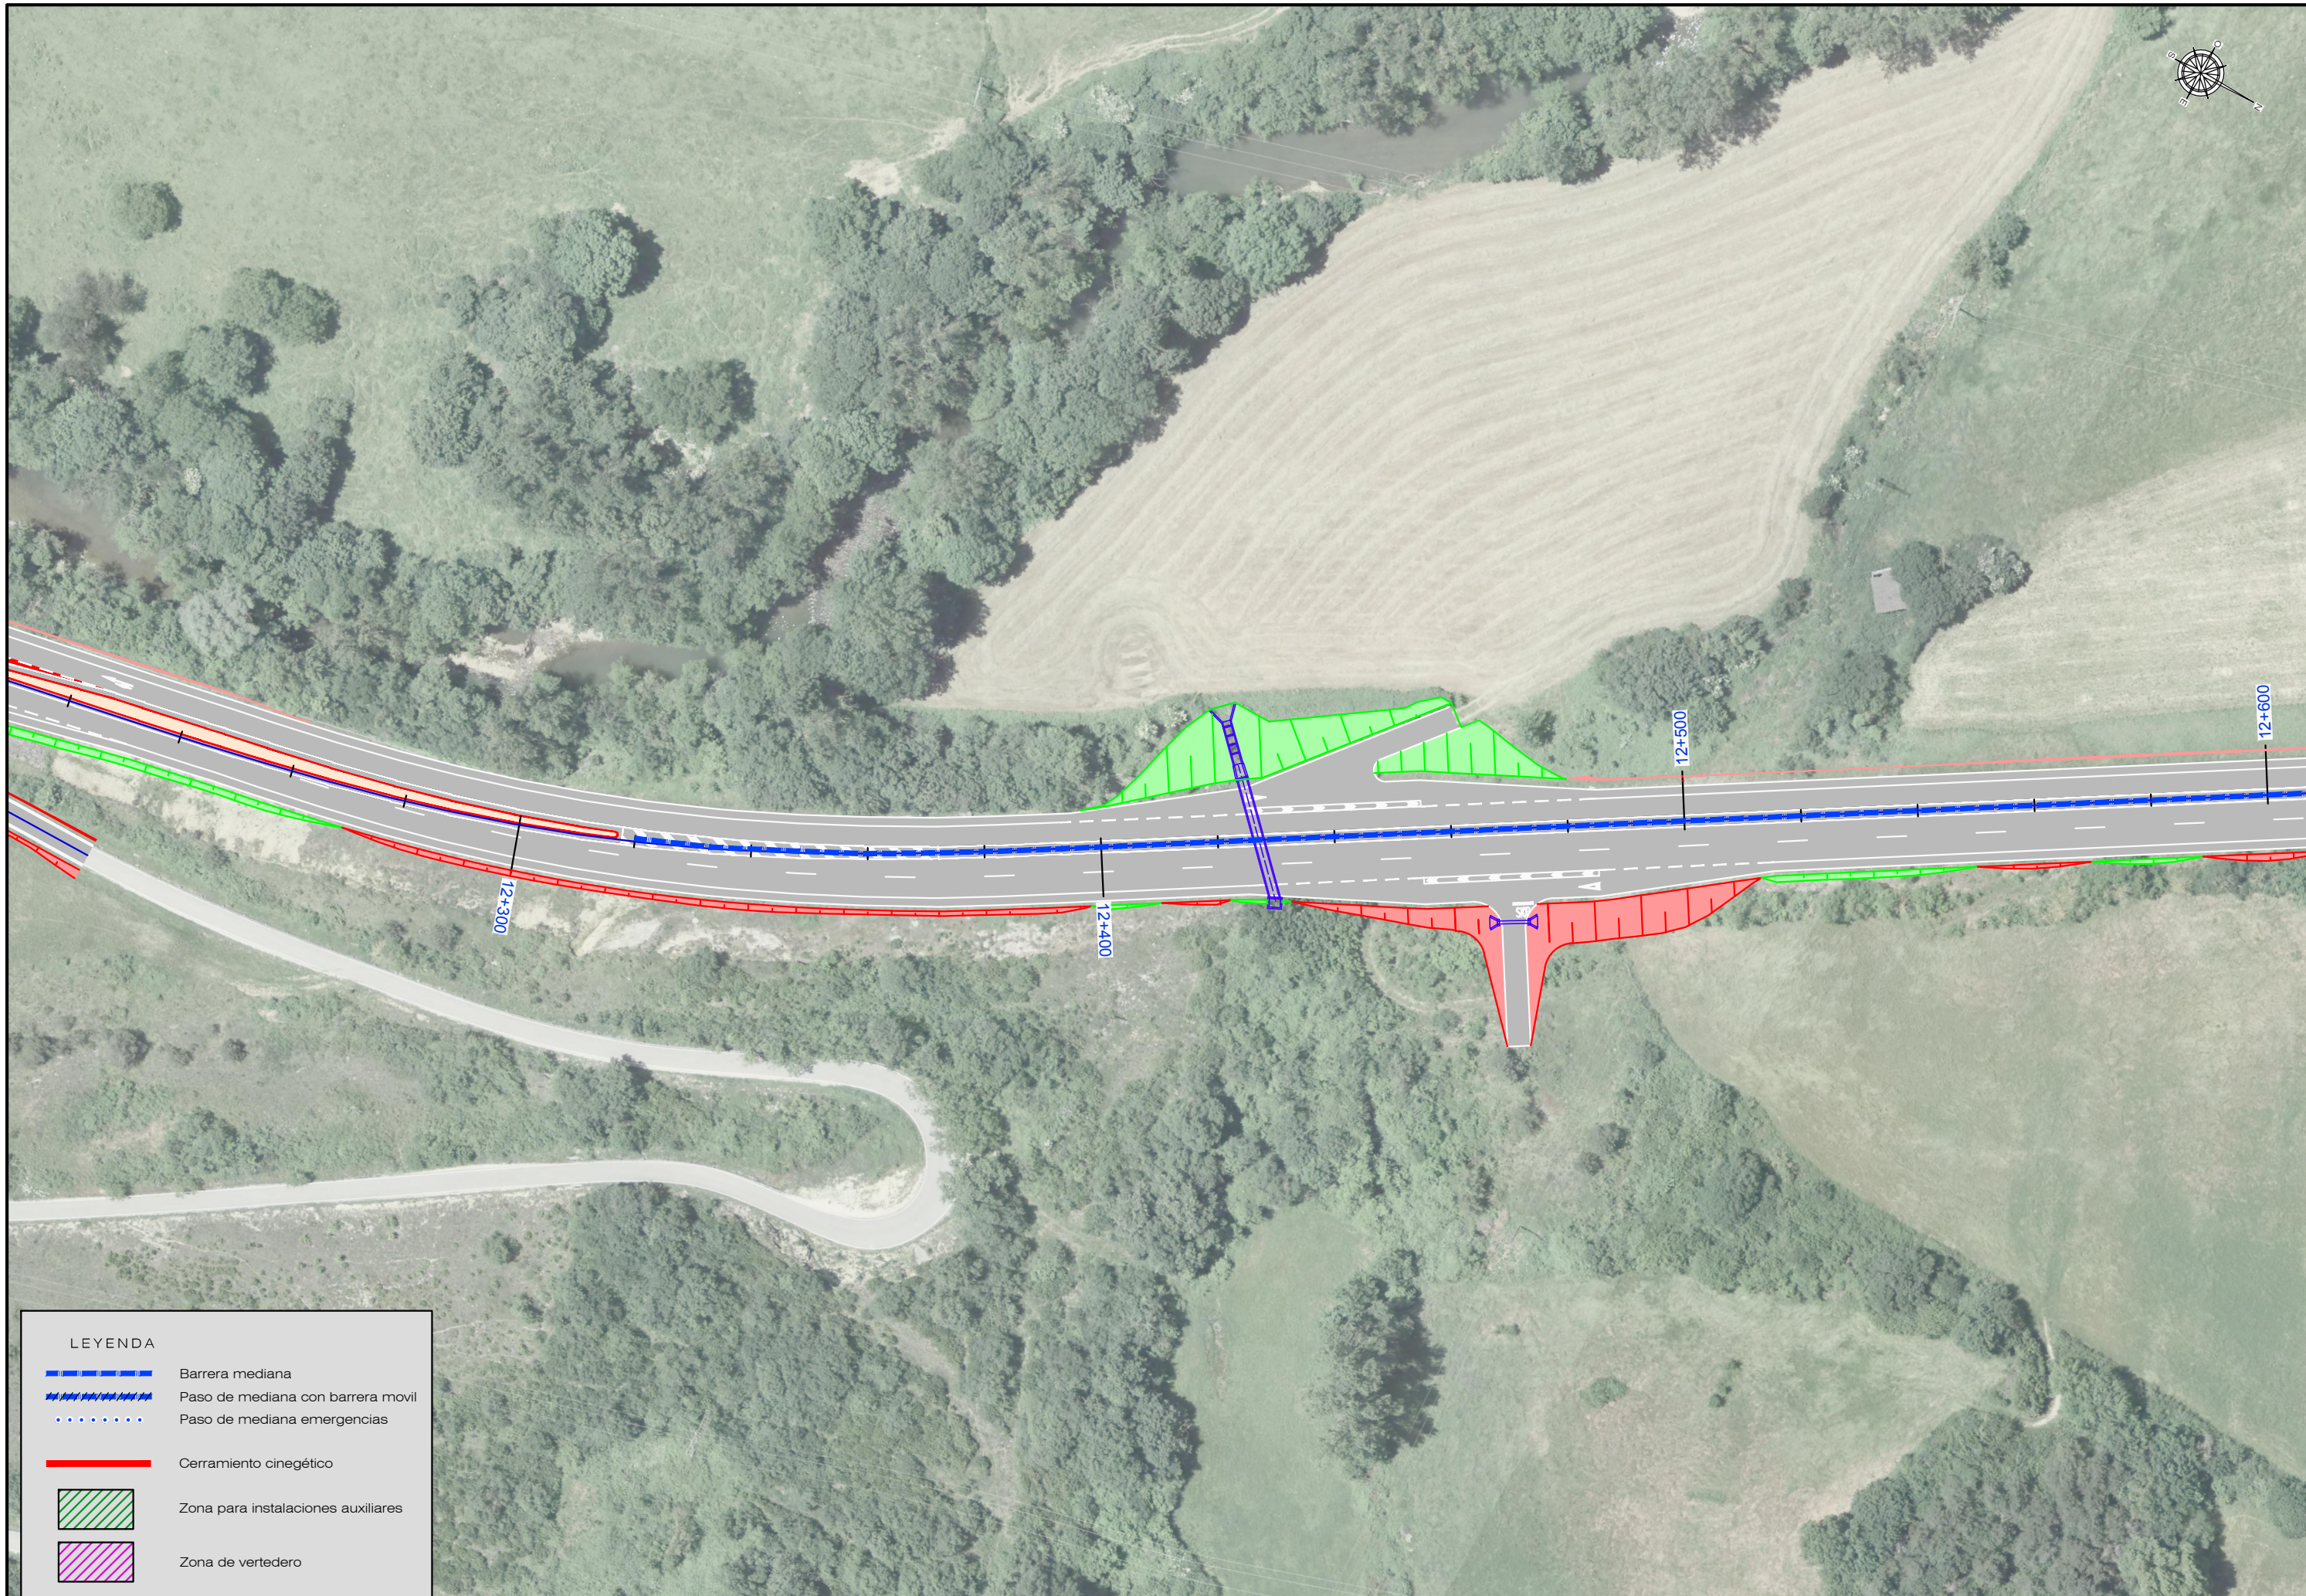

LEYENDA

- Barrera mediana
- Paso de mediana con barrera móvil
- Paso de mediana emergencias
- Cerramiento cinético
- Zona para instalaciones auxiliares
- Zona de vertedero

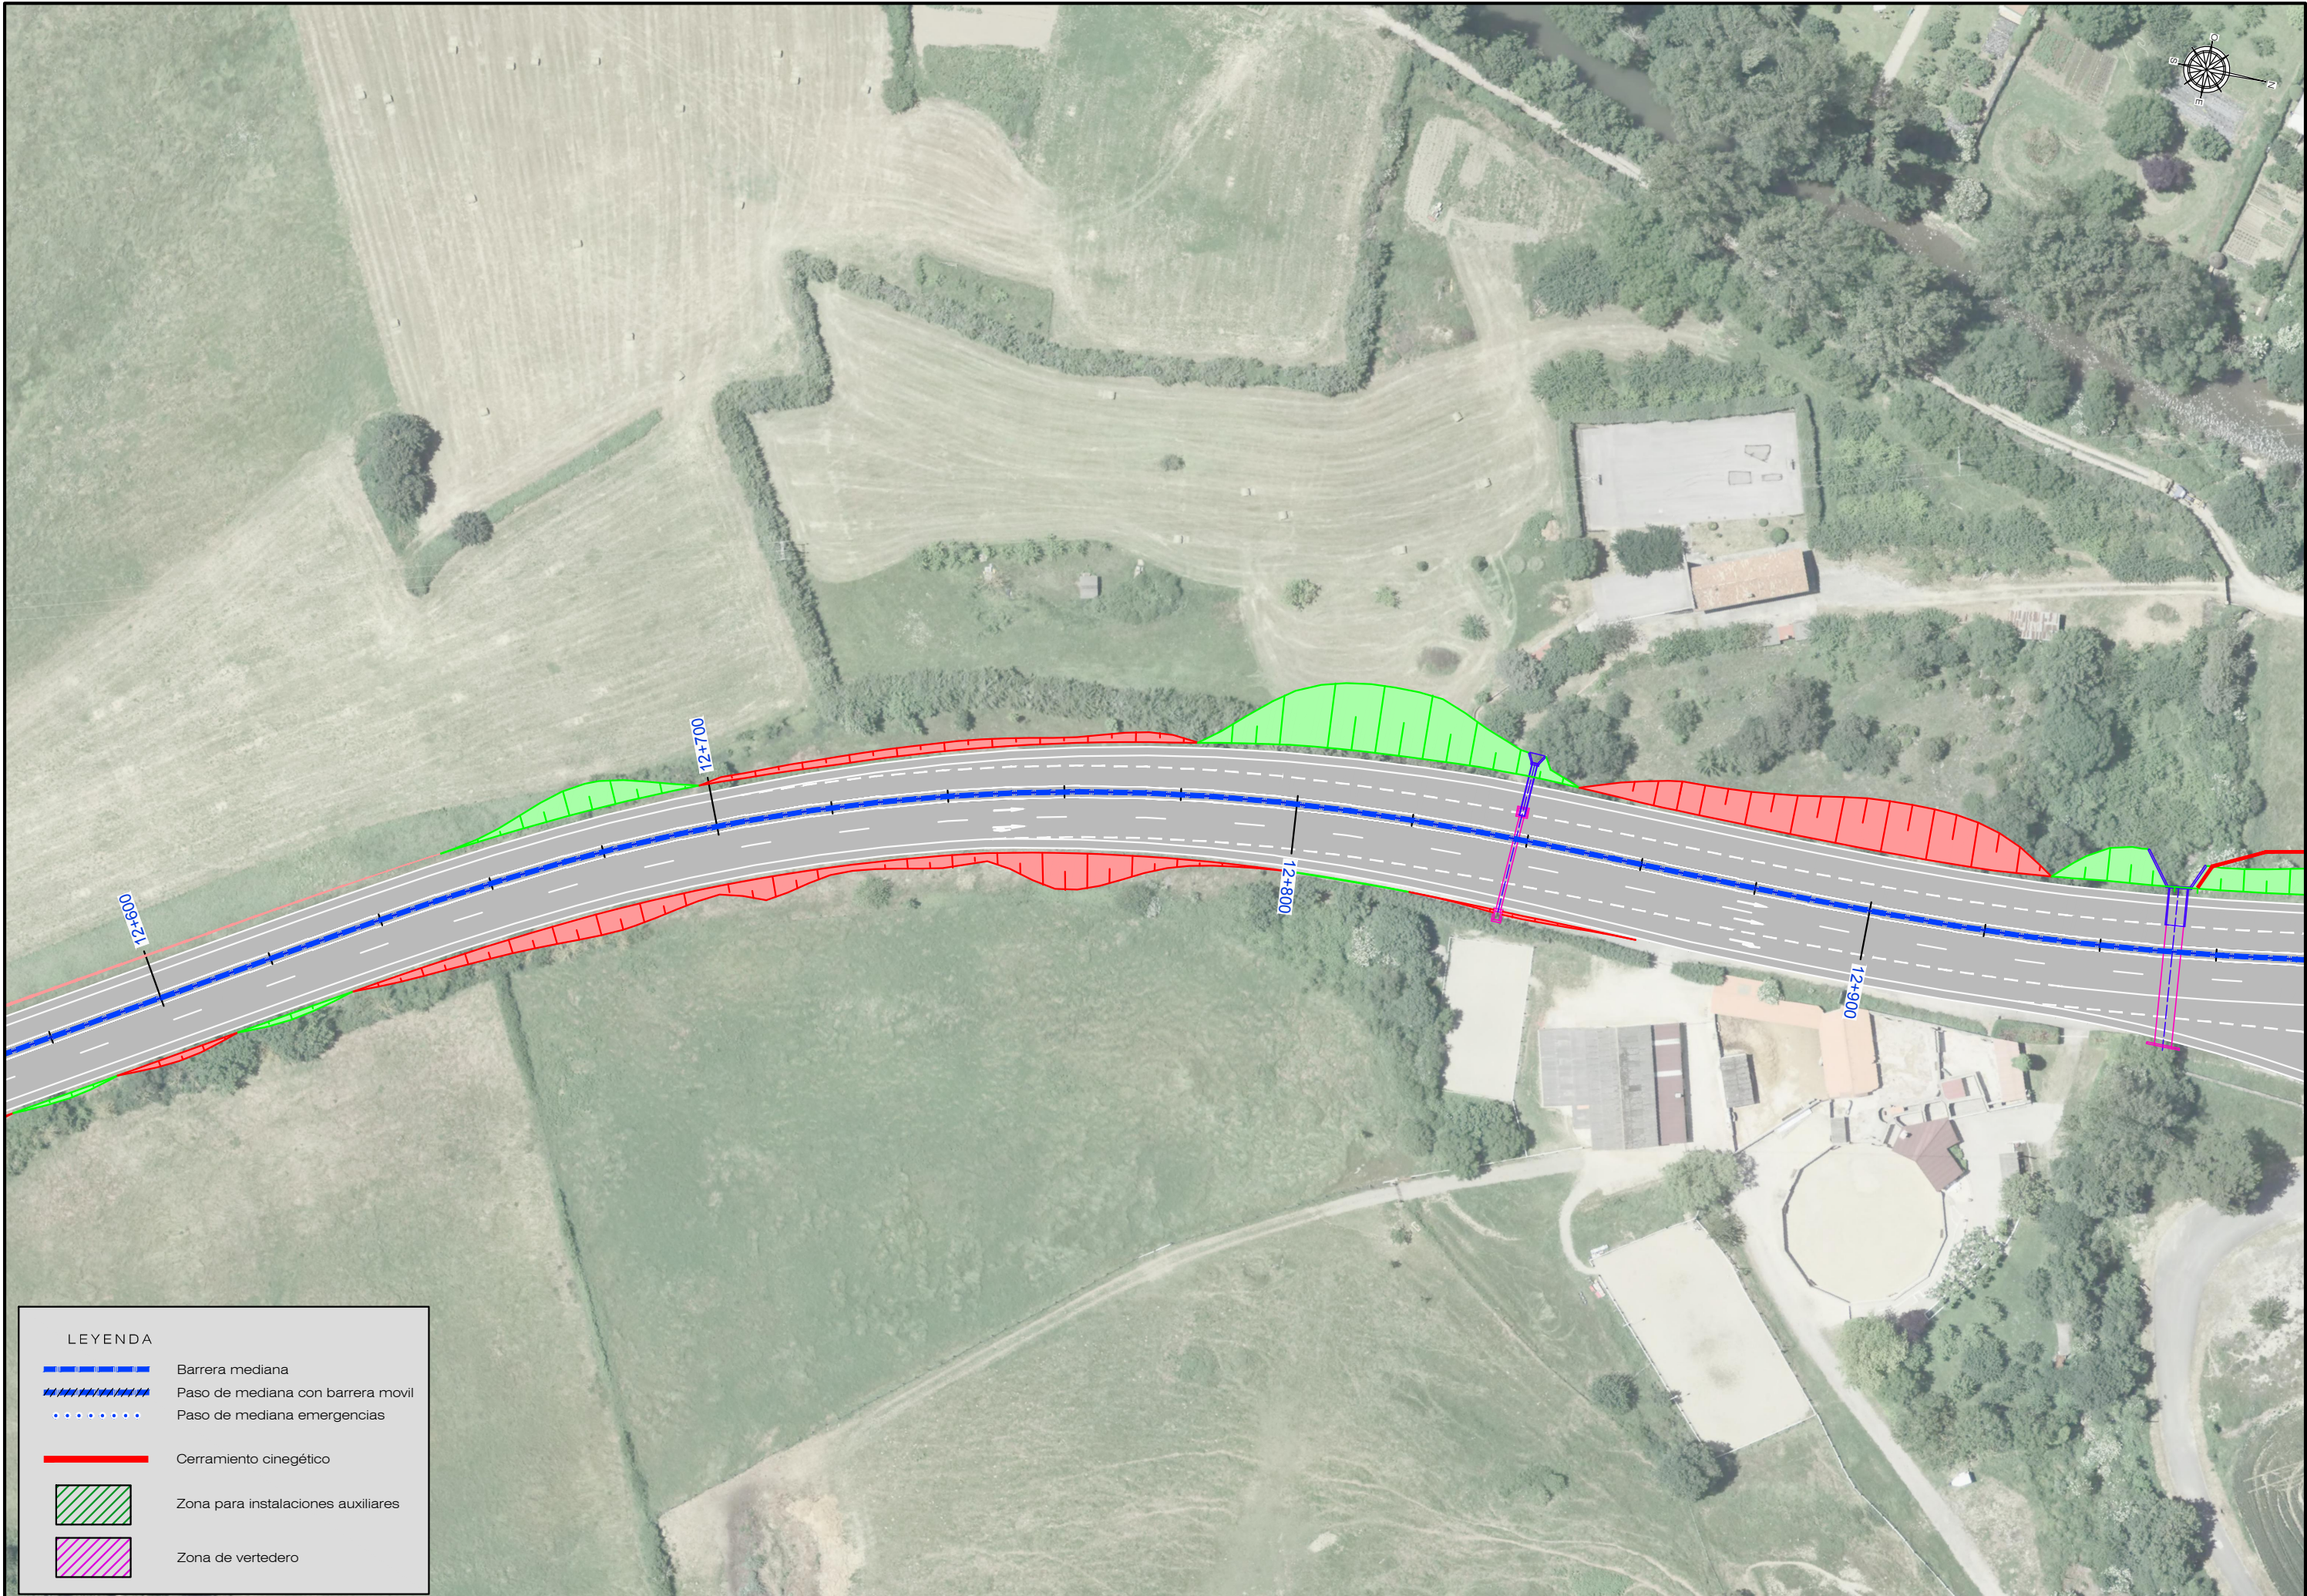

LEYENDA

Barrera mediana


Paso de mediana con barrera móvil

Paso de mediana emergencias

Cerramiento cinético


Zona para instalaciones auxiliares

Zona de vertedero

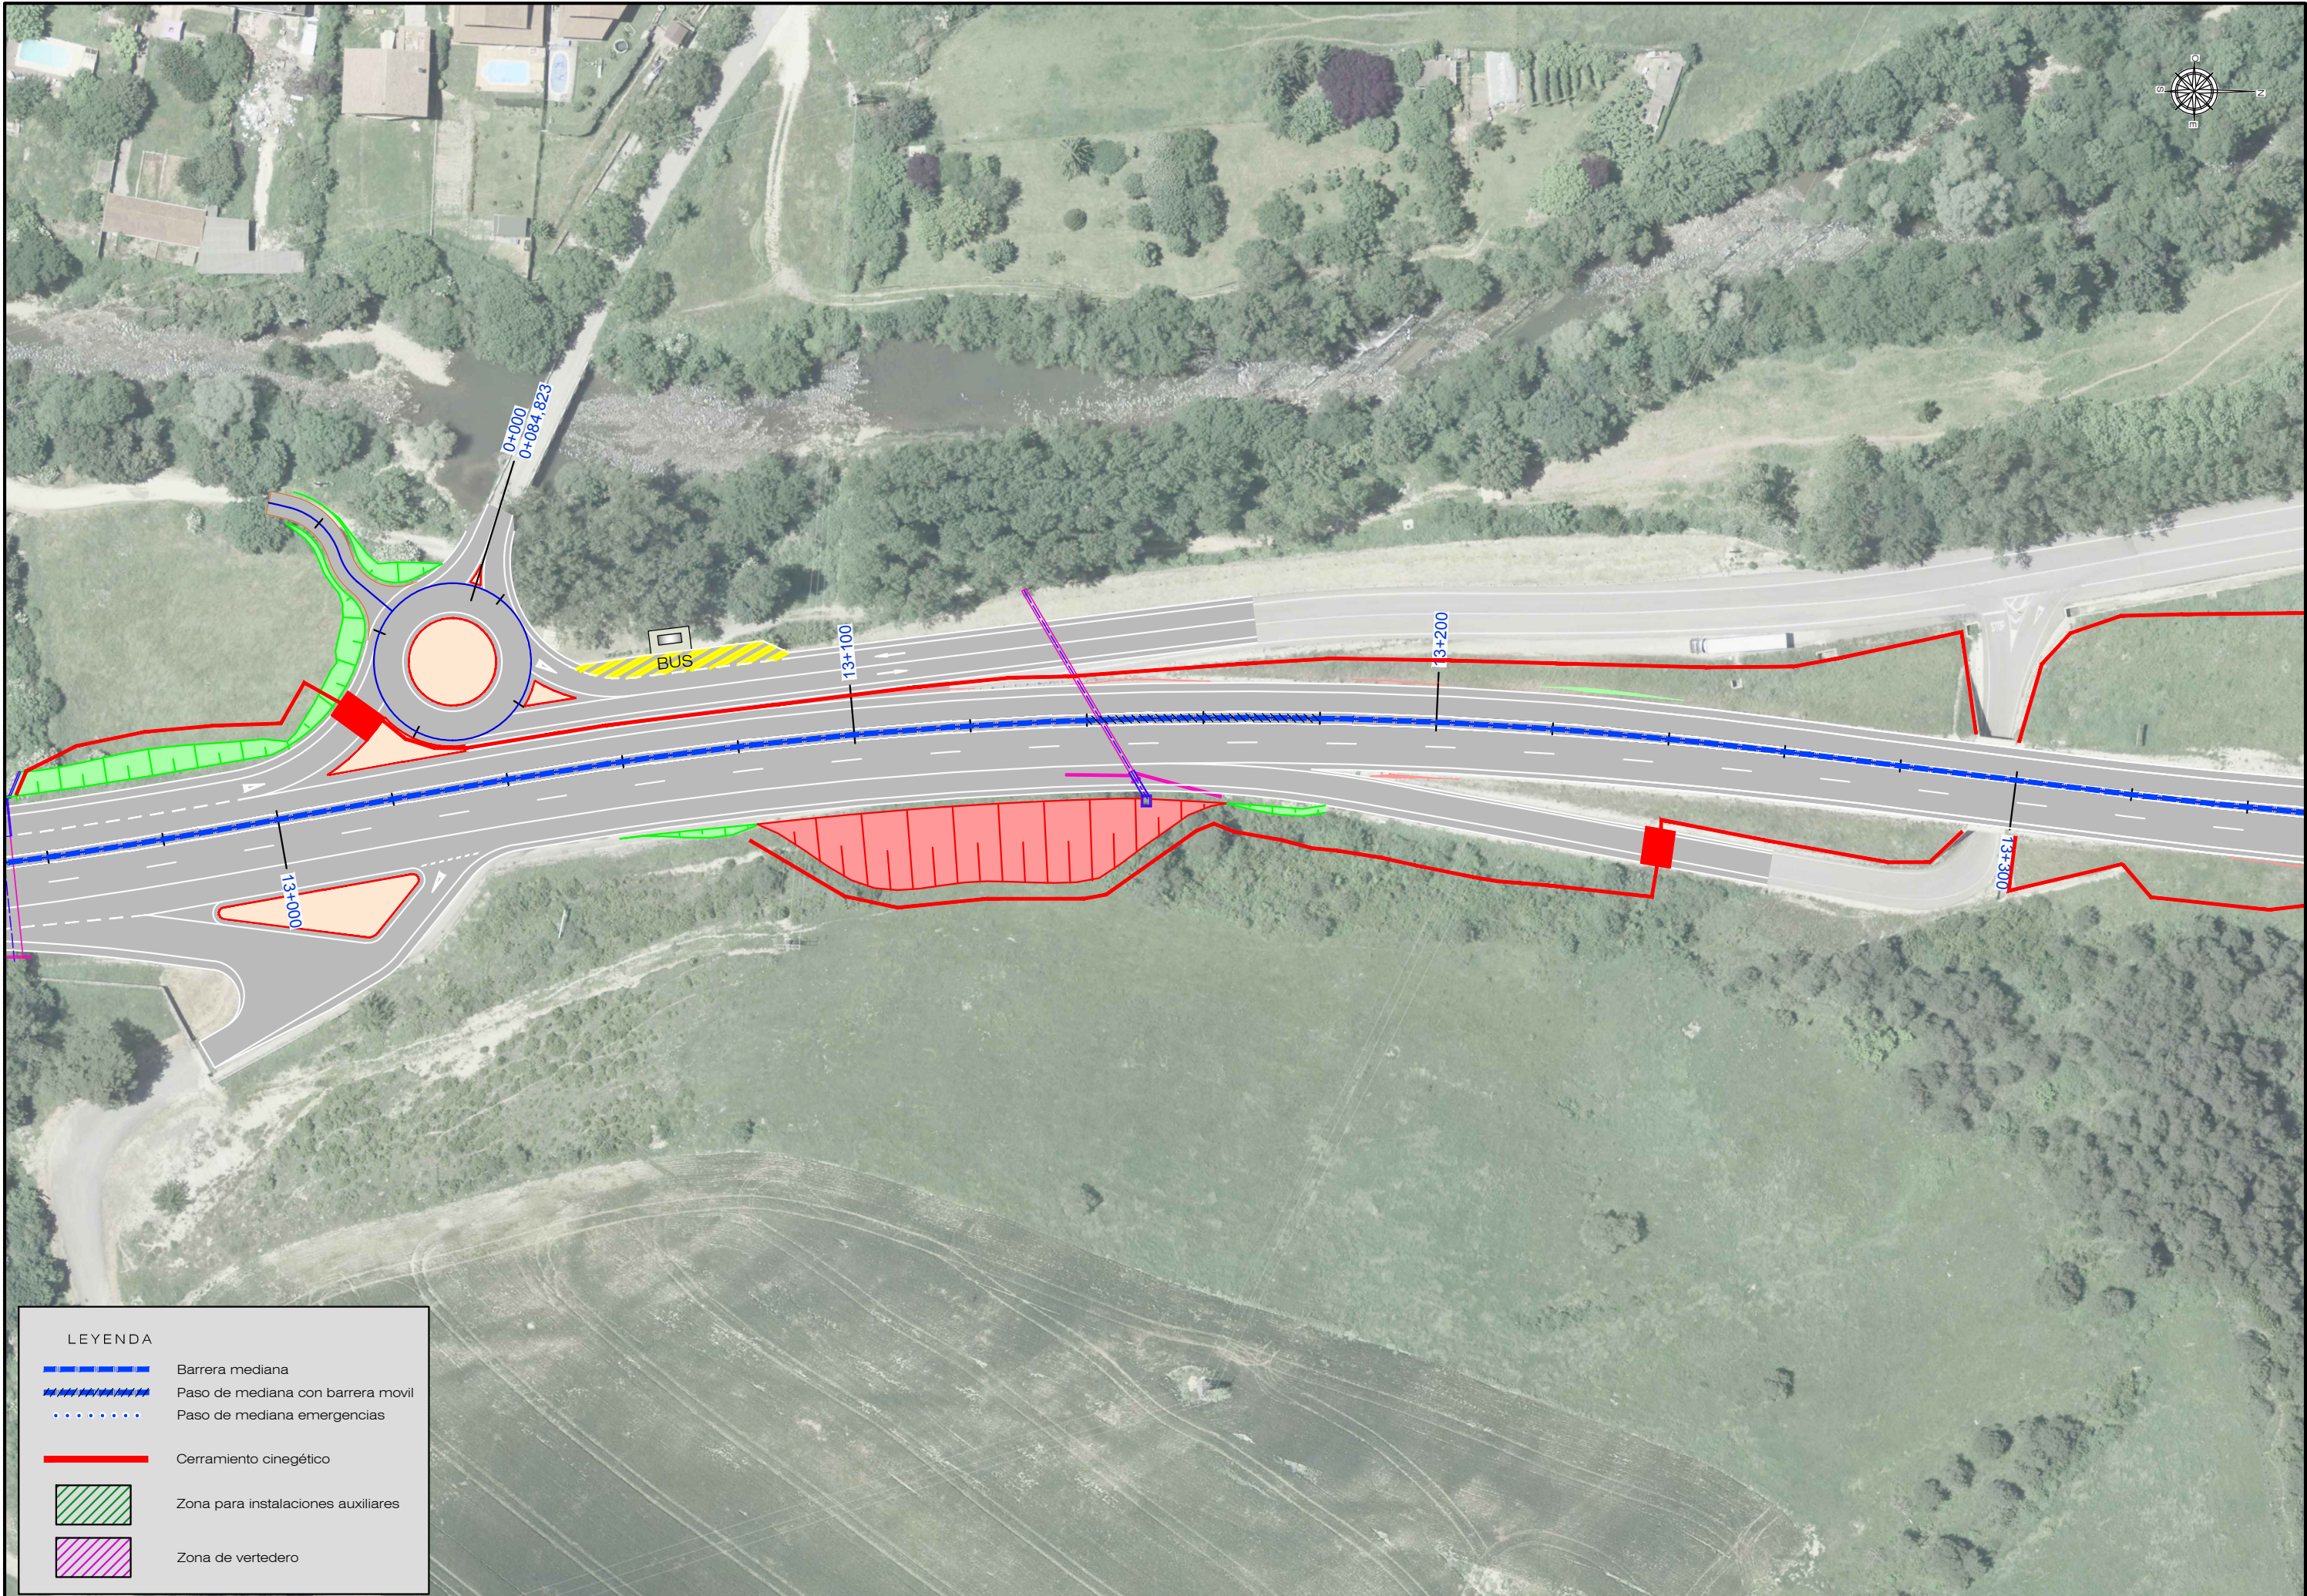


LEYENDA

- Barrera mediana
- Paso de mediana con barrera móvil
- Paso de mediana emergencias
- Cerramiento cinético
- Zona para instalaciones auxiliares
- Zona de vertedero

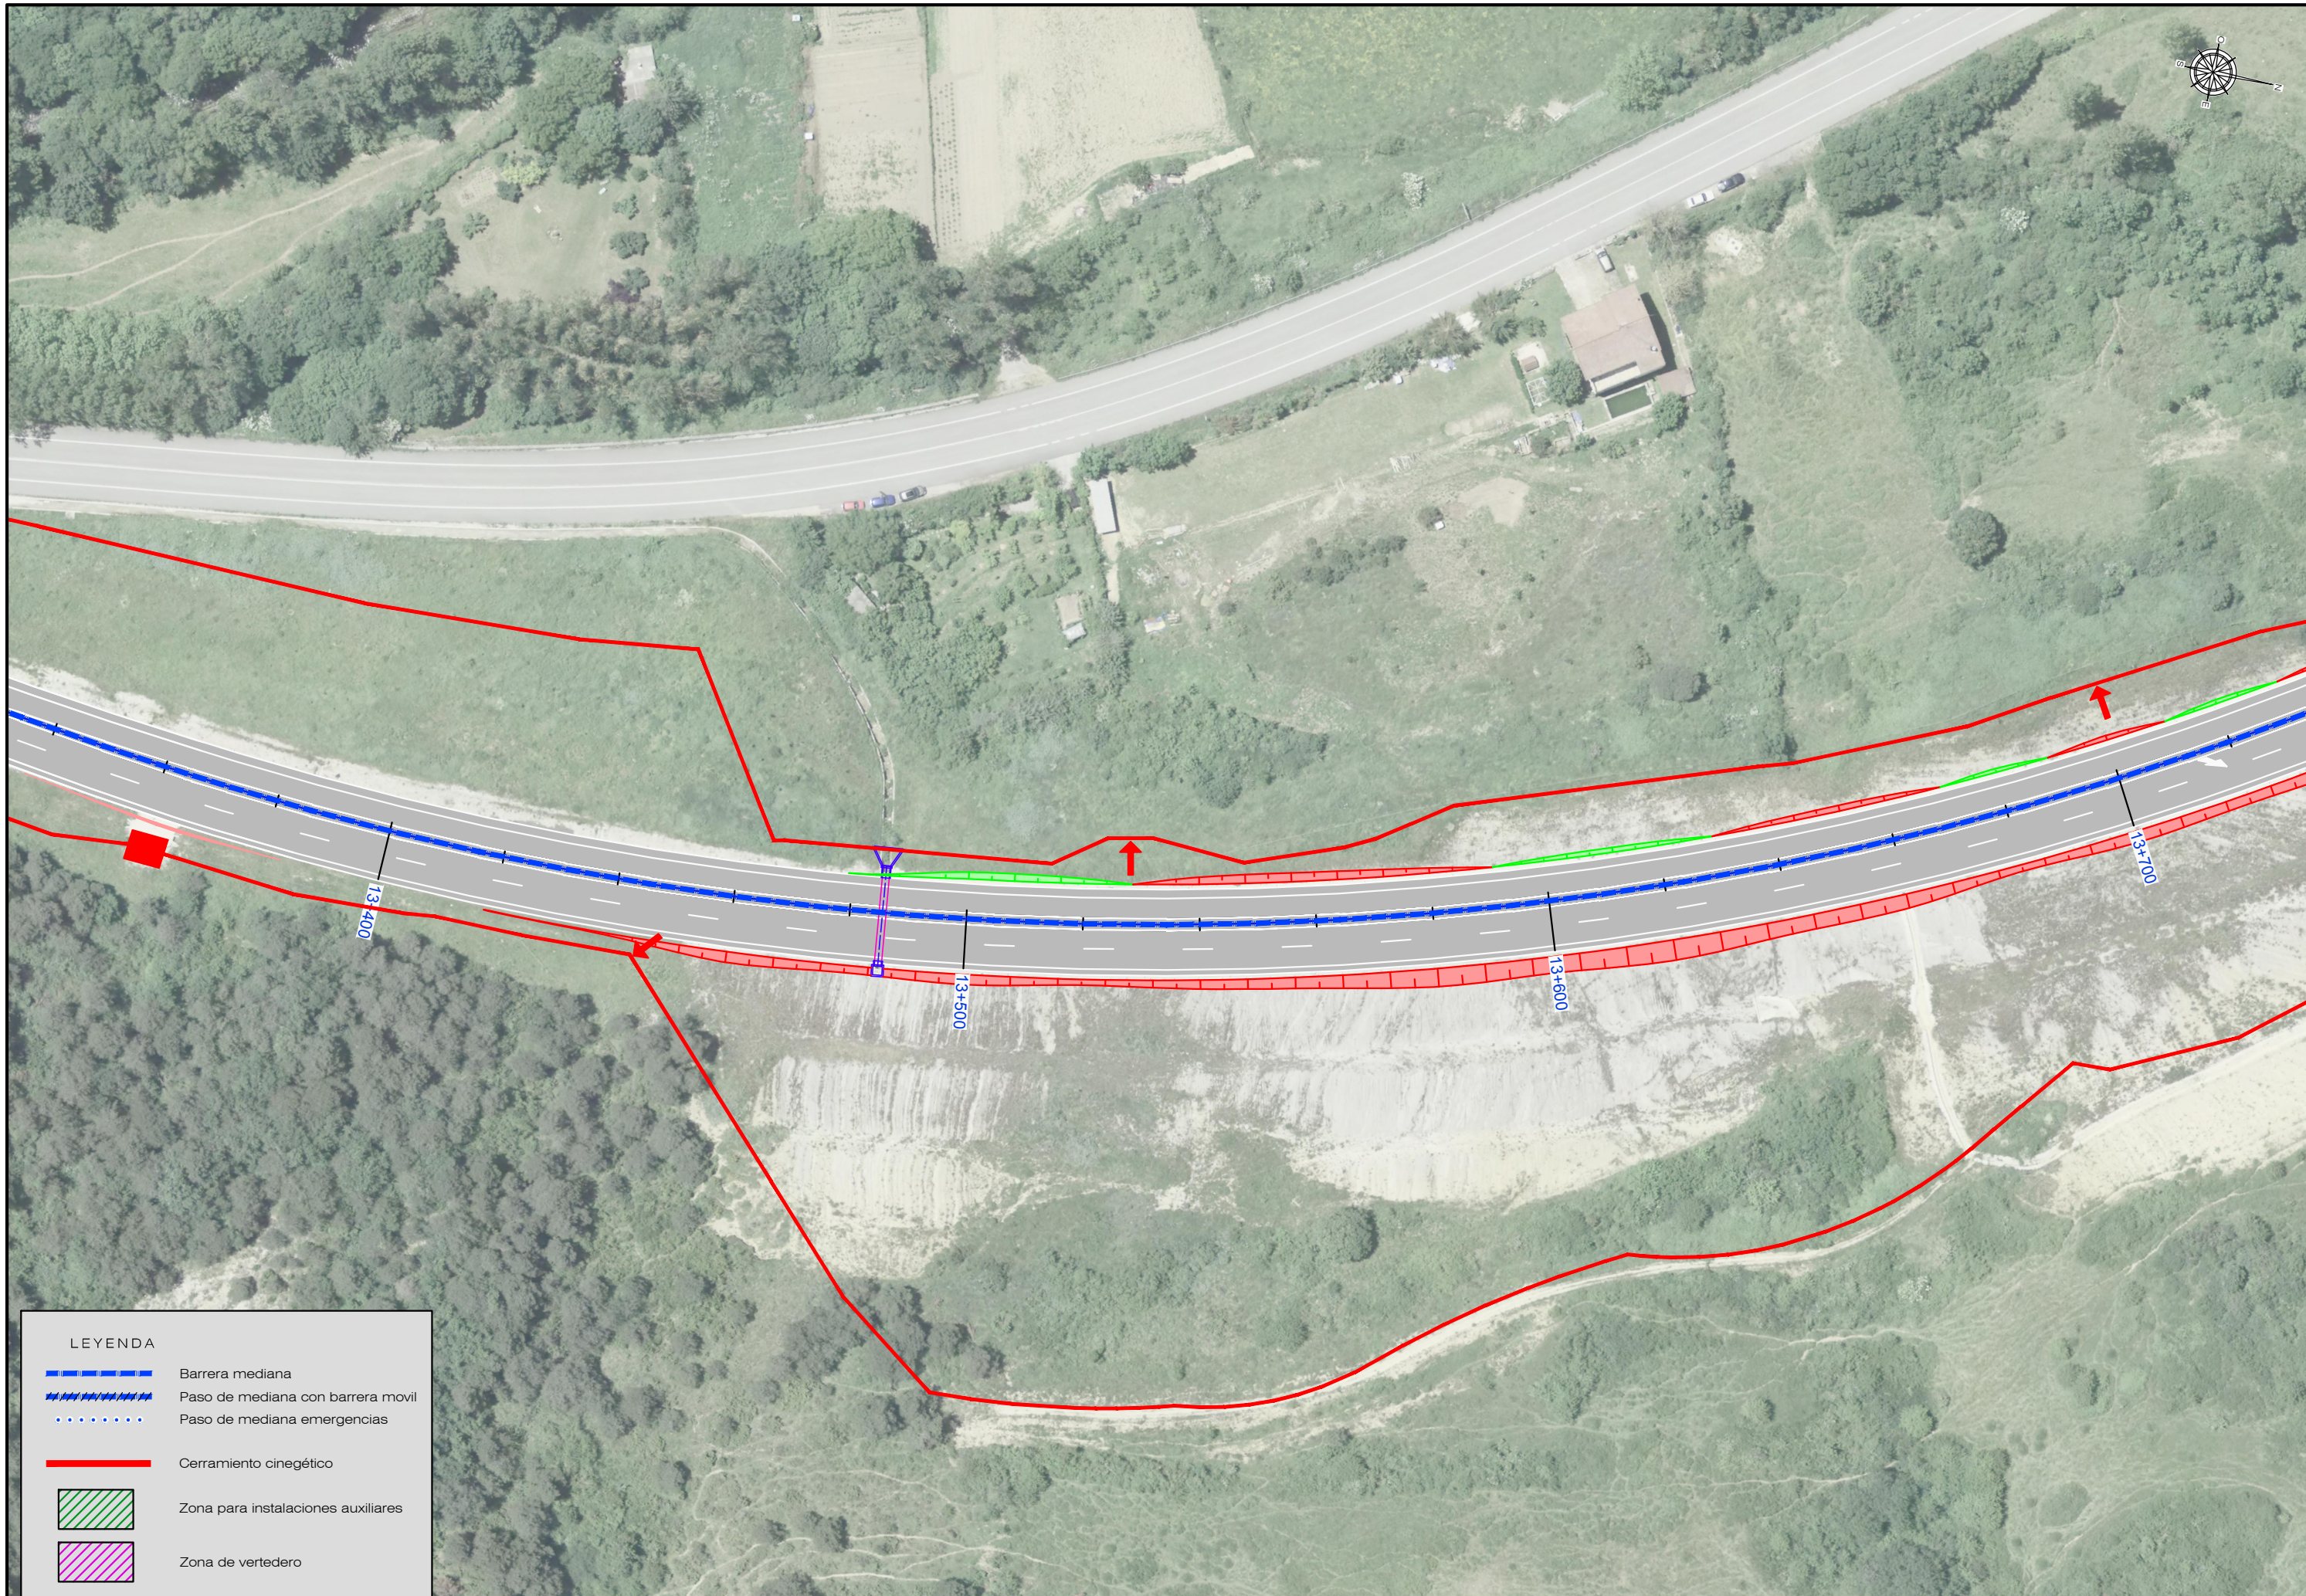

LEYENDA


- Barrera mediana
- Paso de mediana con barrera móvil
- Paso de mediana emergencias
- Cerramiento cinético
- Zona para instalaciones auxiliares
- Zona de vertedero

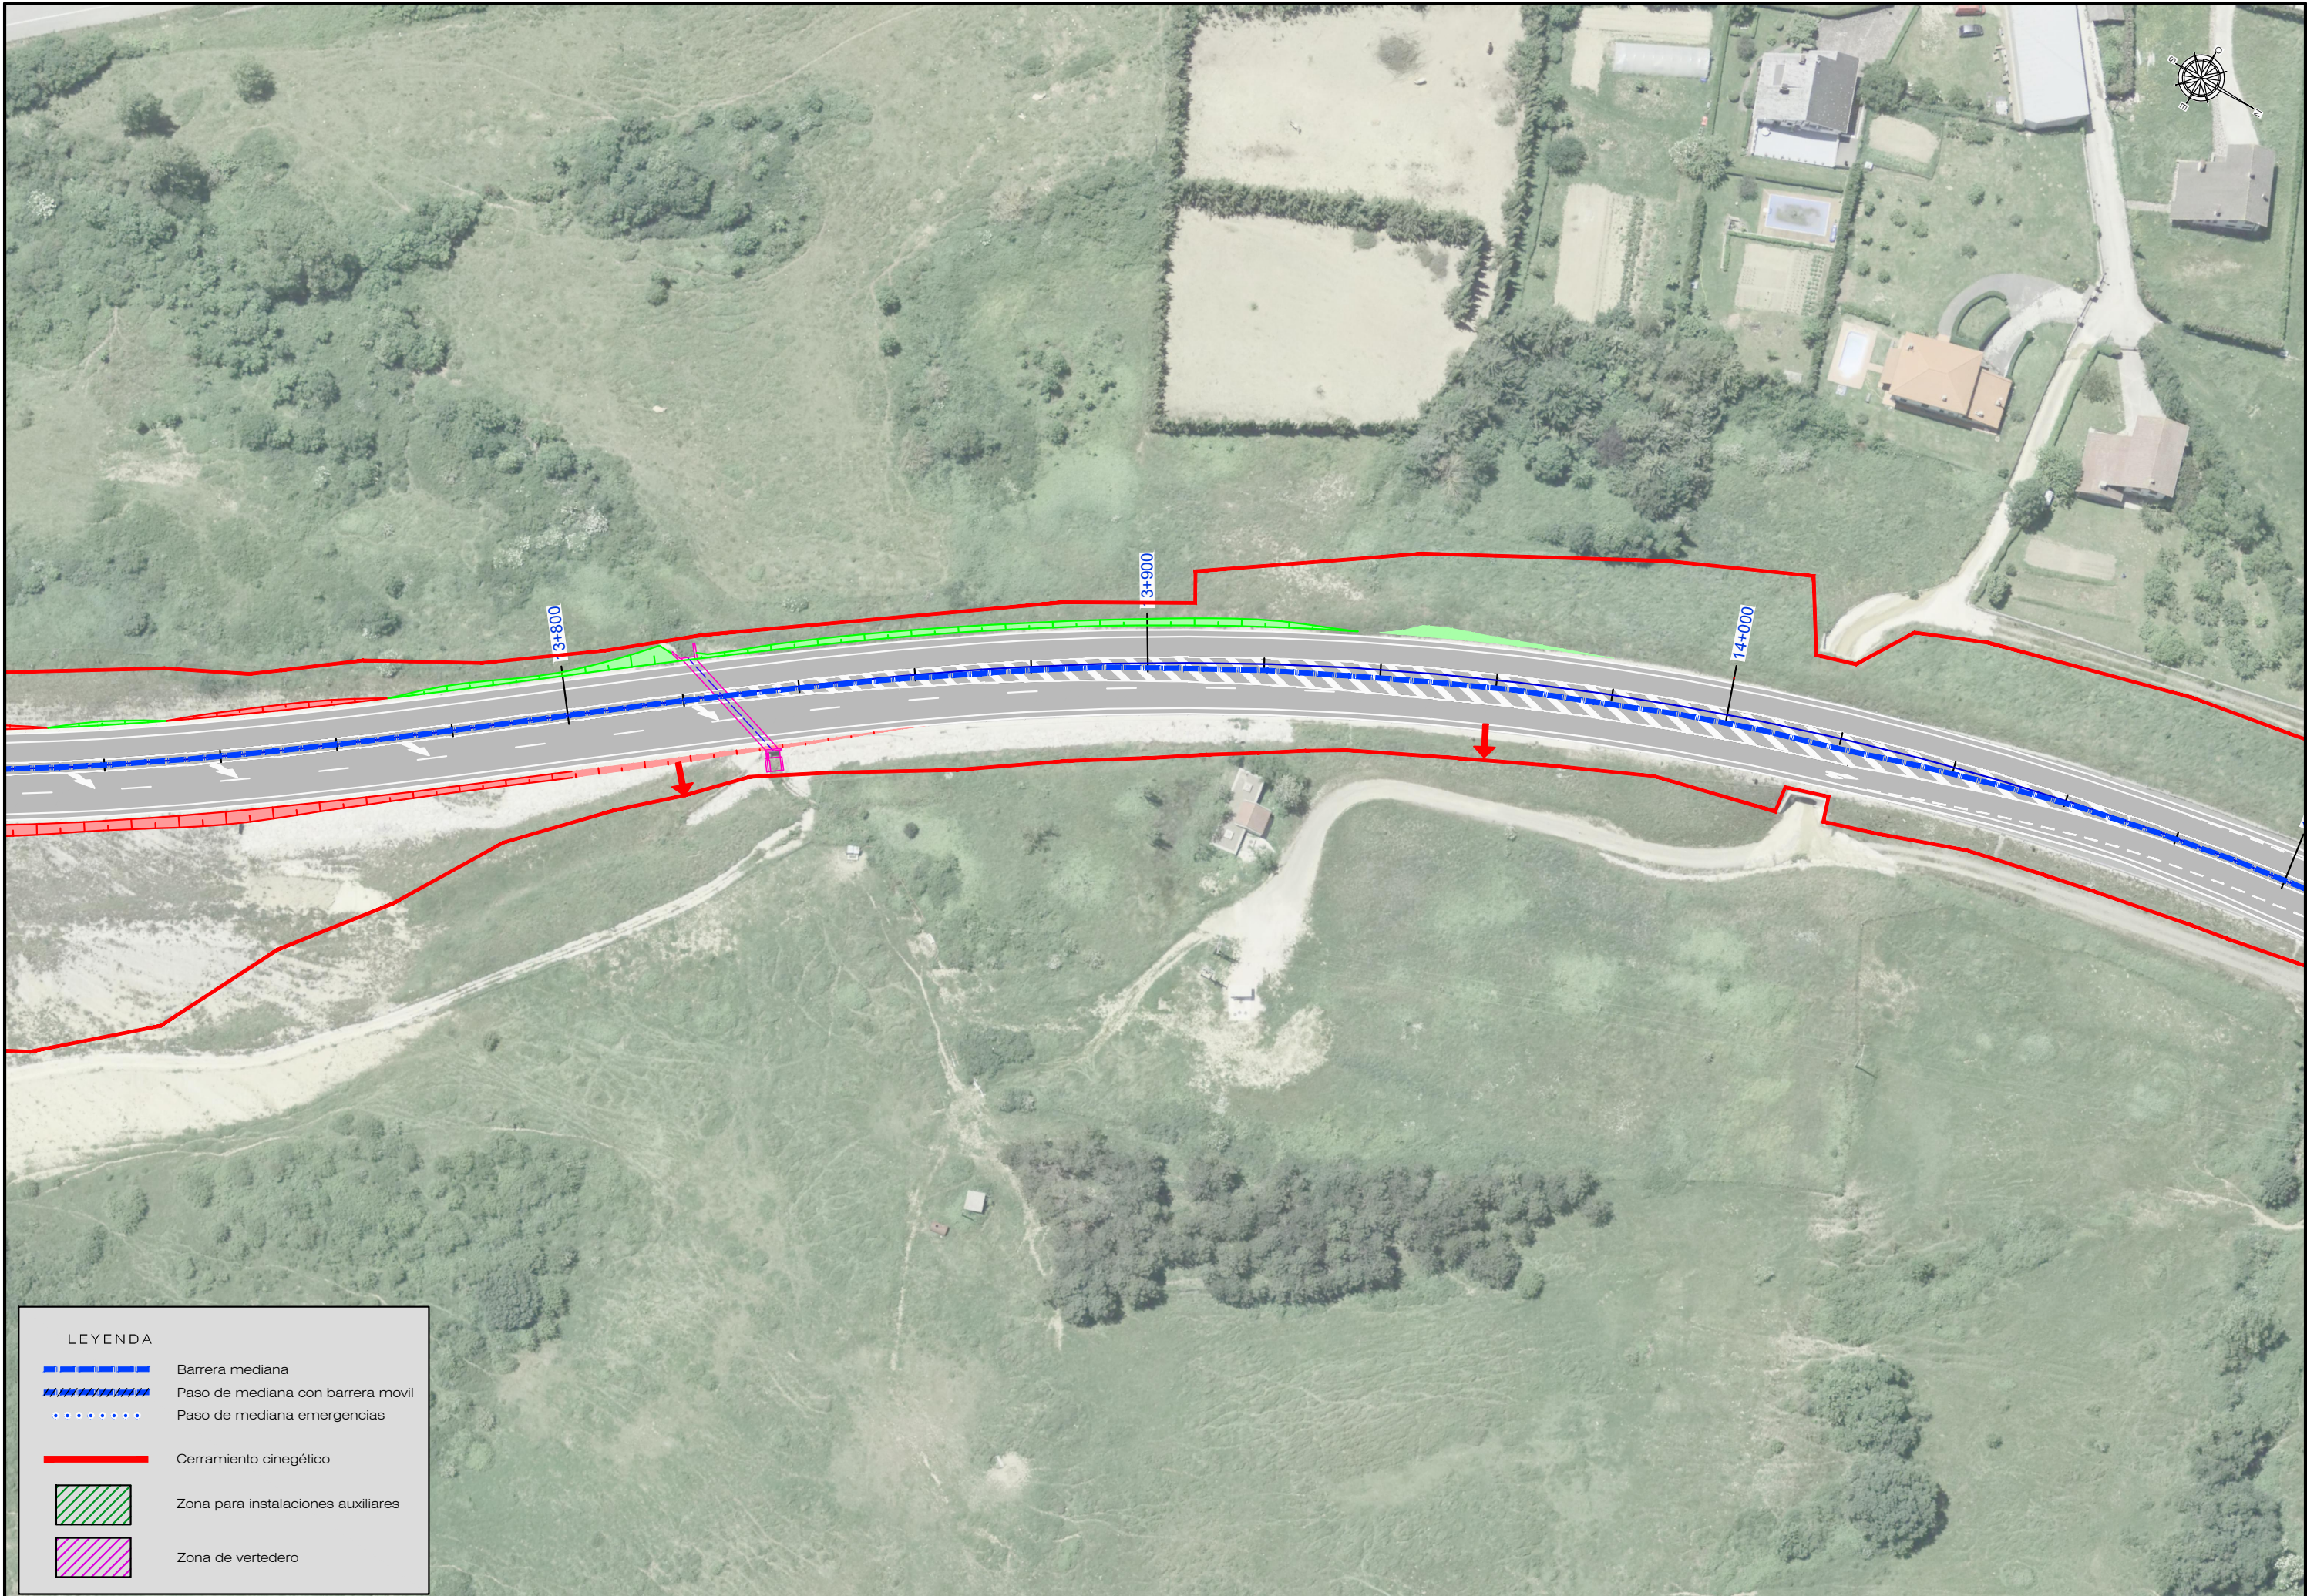

LEYENDA

Barrera mediana


Paso de mediana con barrera móvil

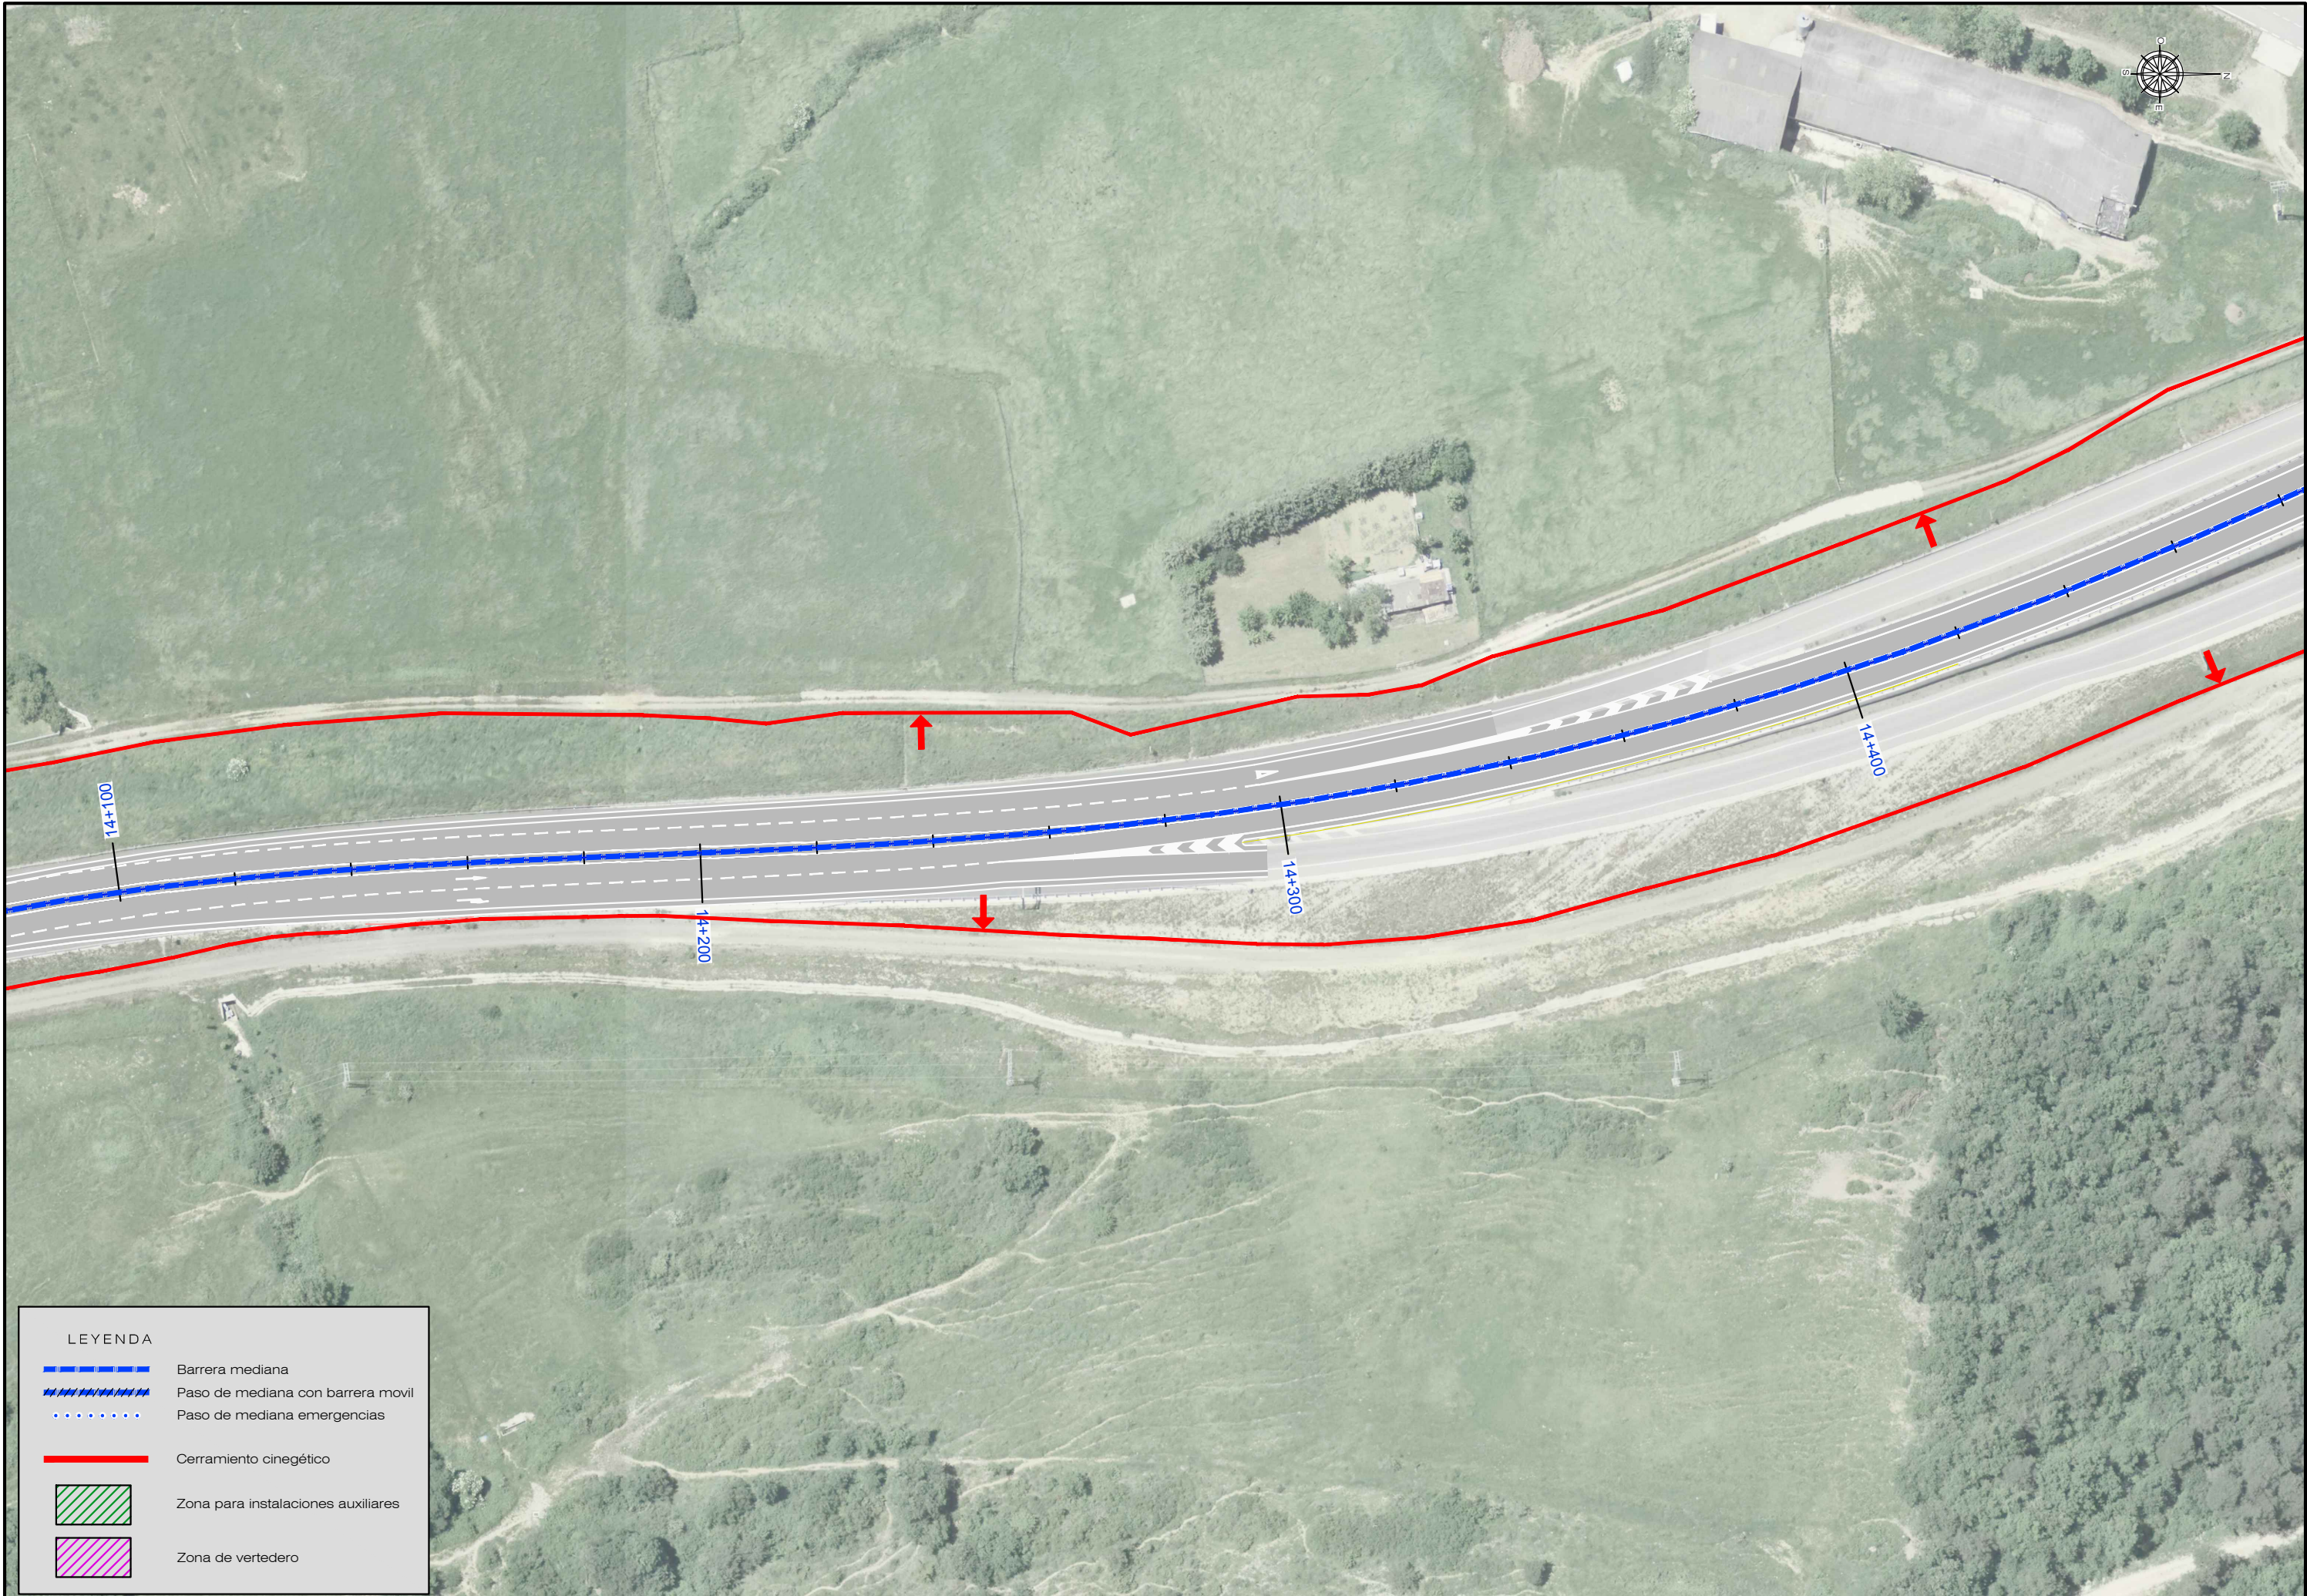

LEYENDA


Barrera mediana

Paso de mediana con barrera móvil

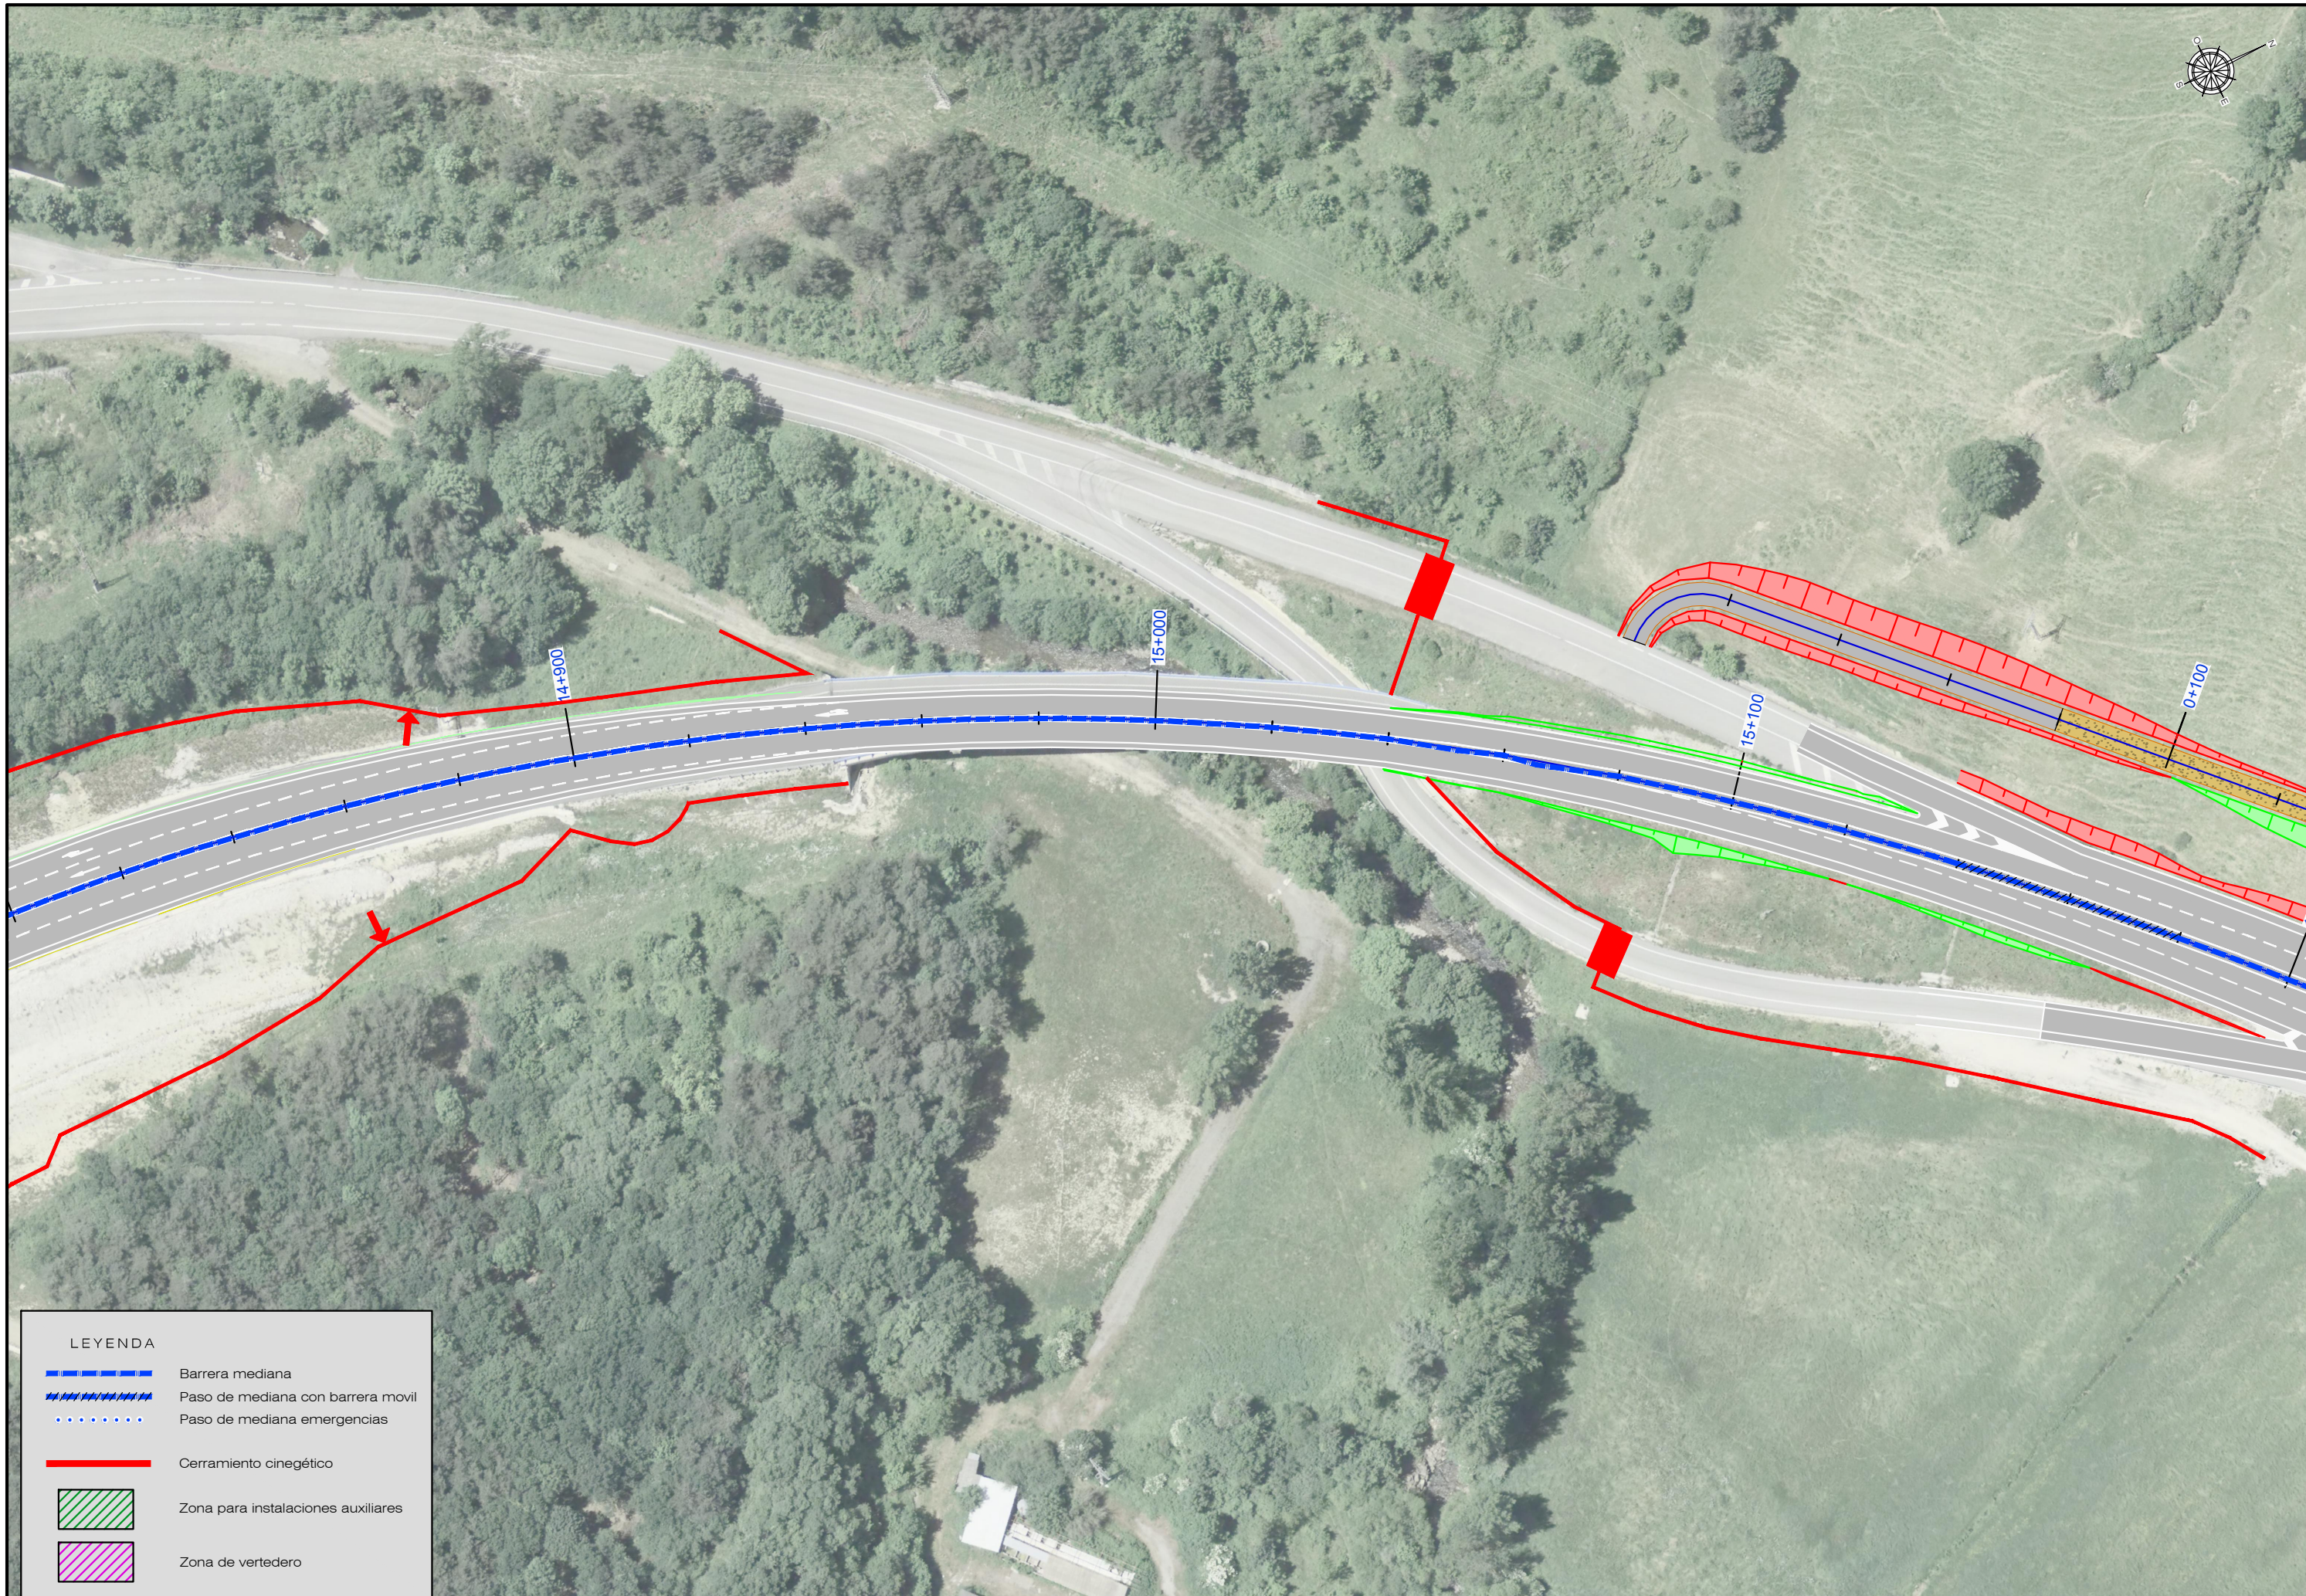

LEYENDA


- Barrera mediana
- Paso de mediana con barrera móvil
- Paso de mediana emergencias
- Cerramiento cinético
- Zona para instalaciones auxiliares
- Zona de vertedero

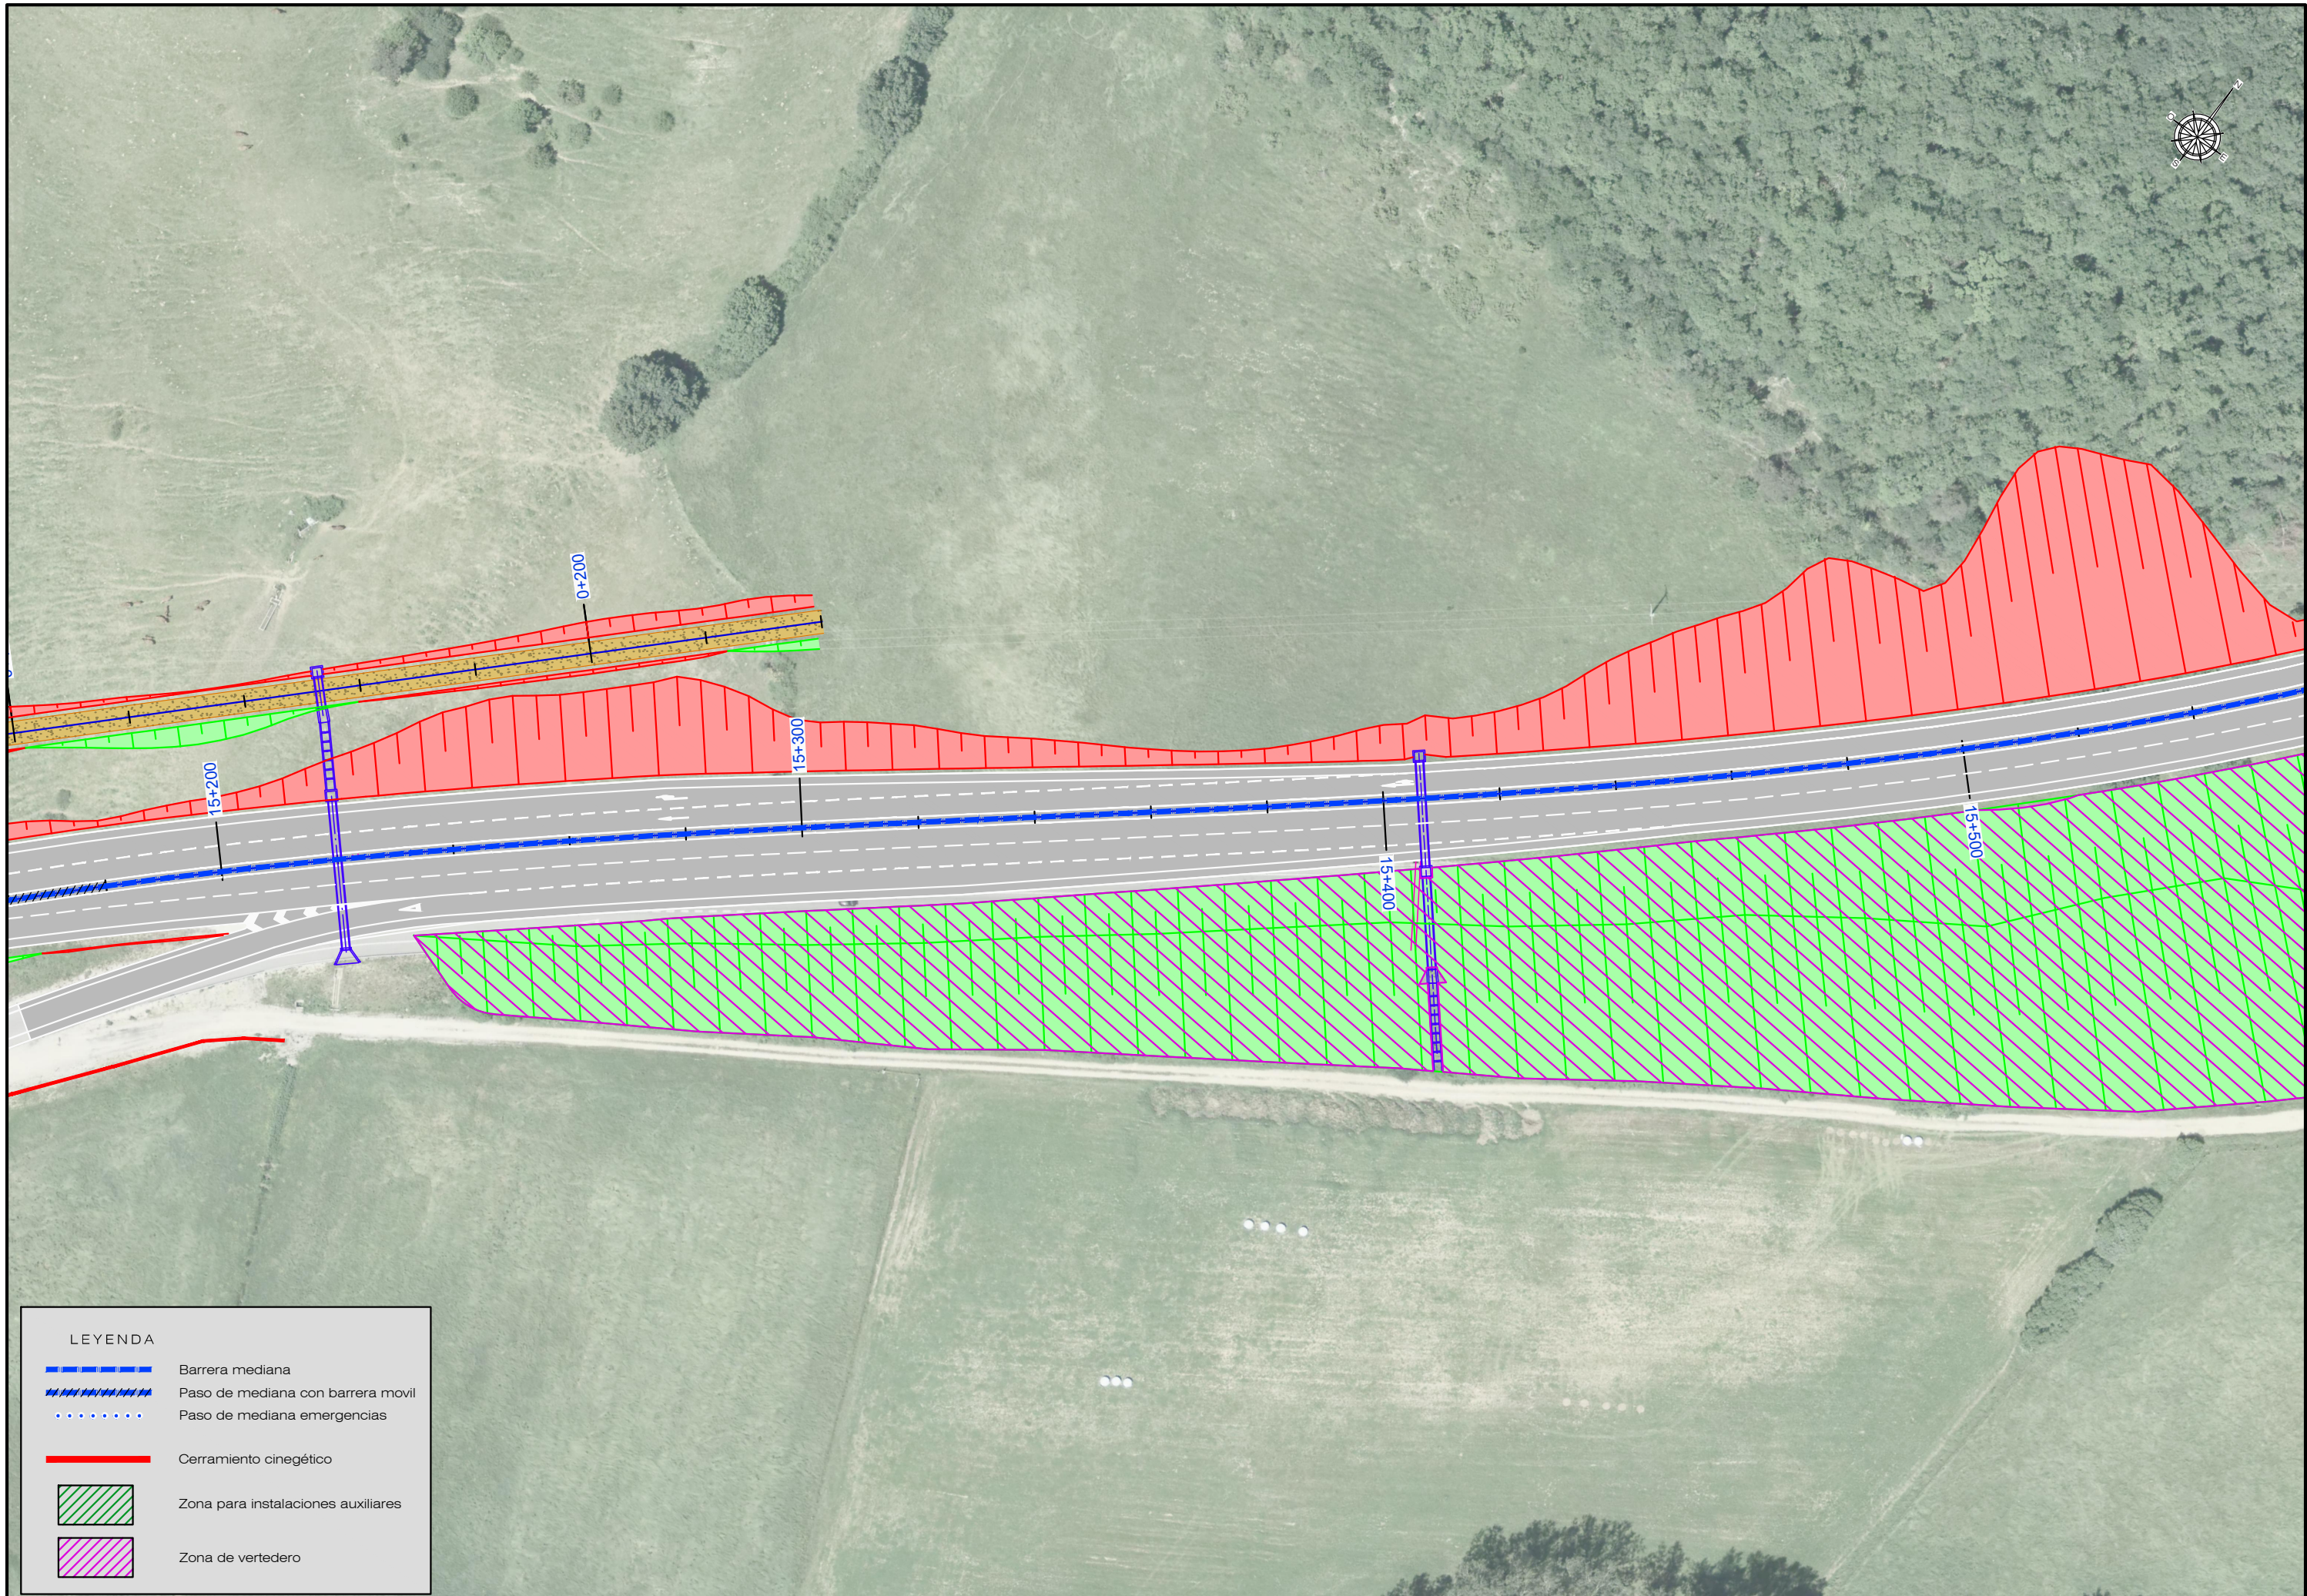

LEYENDA


Barrera mediana


Paso de mediana con barrera móvil

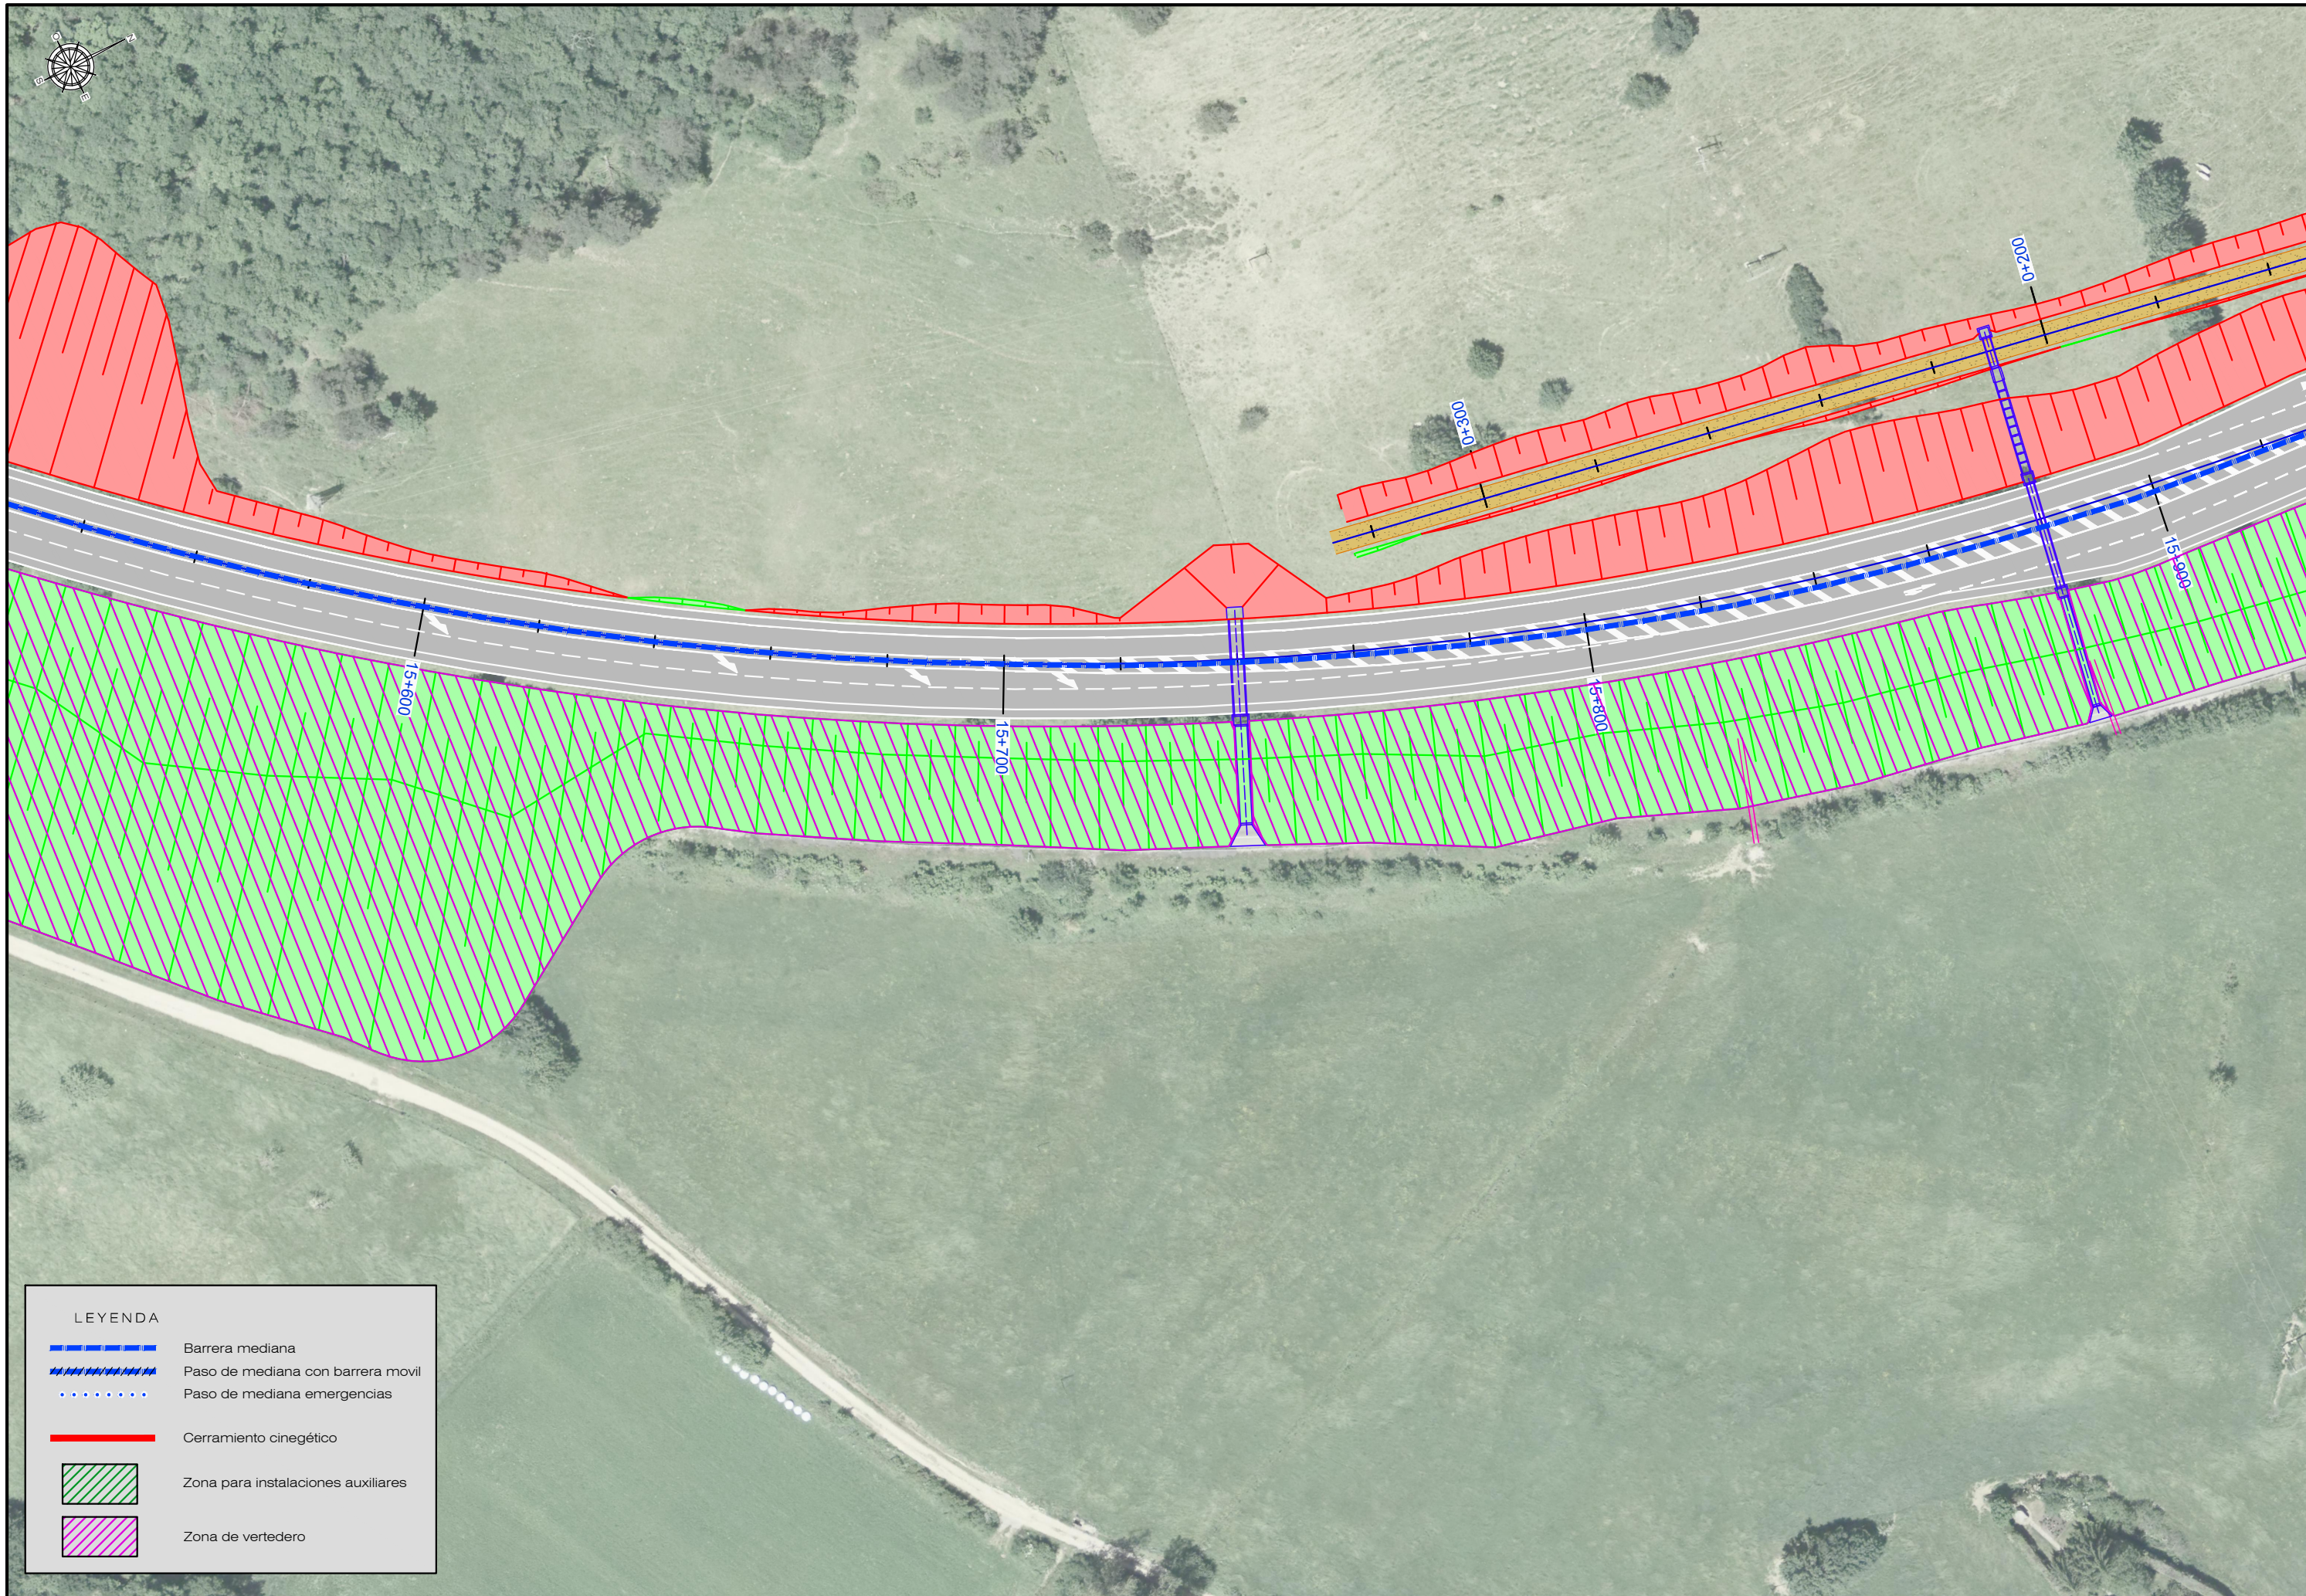

LEYENDA

- Barrera mediana
- Paso de mediana con barrera móvil
- Paso de mediana emergencias
- Cerramiento cinagético
- Zona para instalaciones auxiliares
- Zona de vertedero

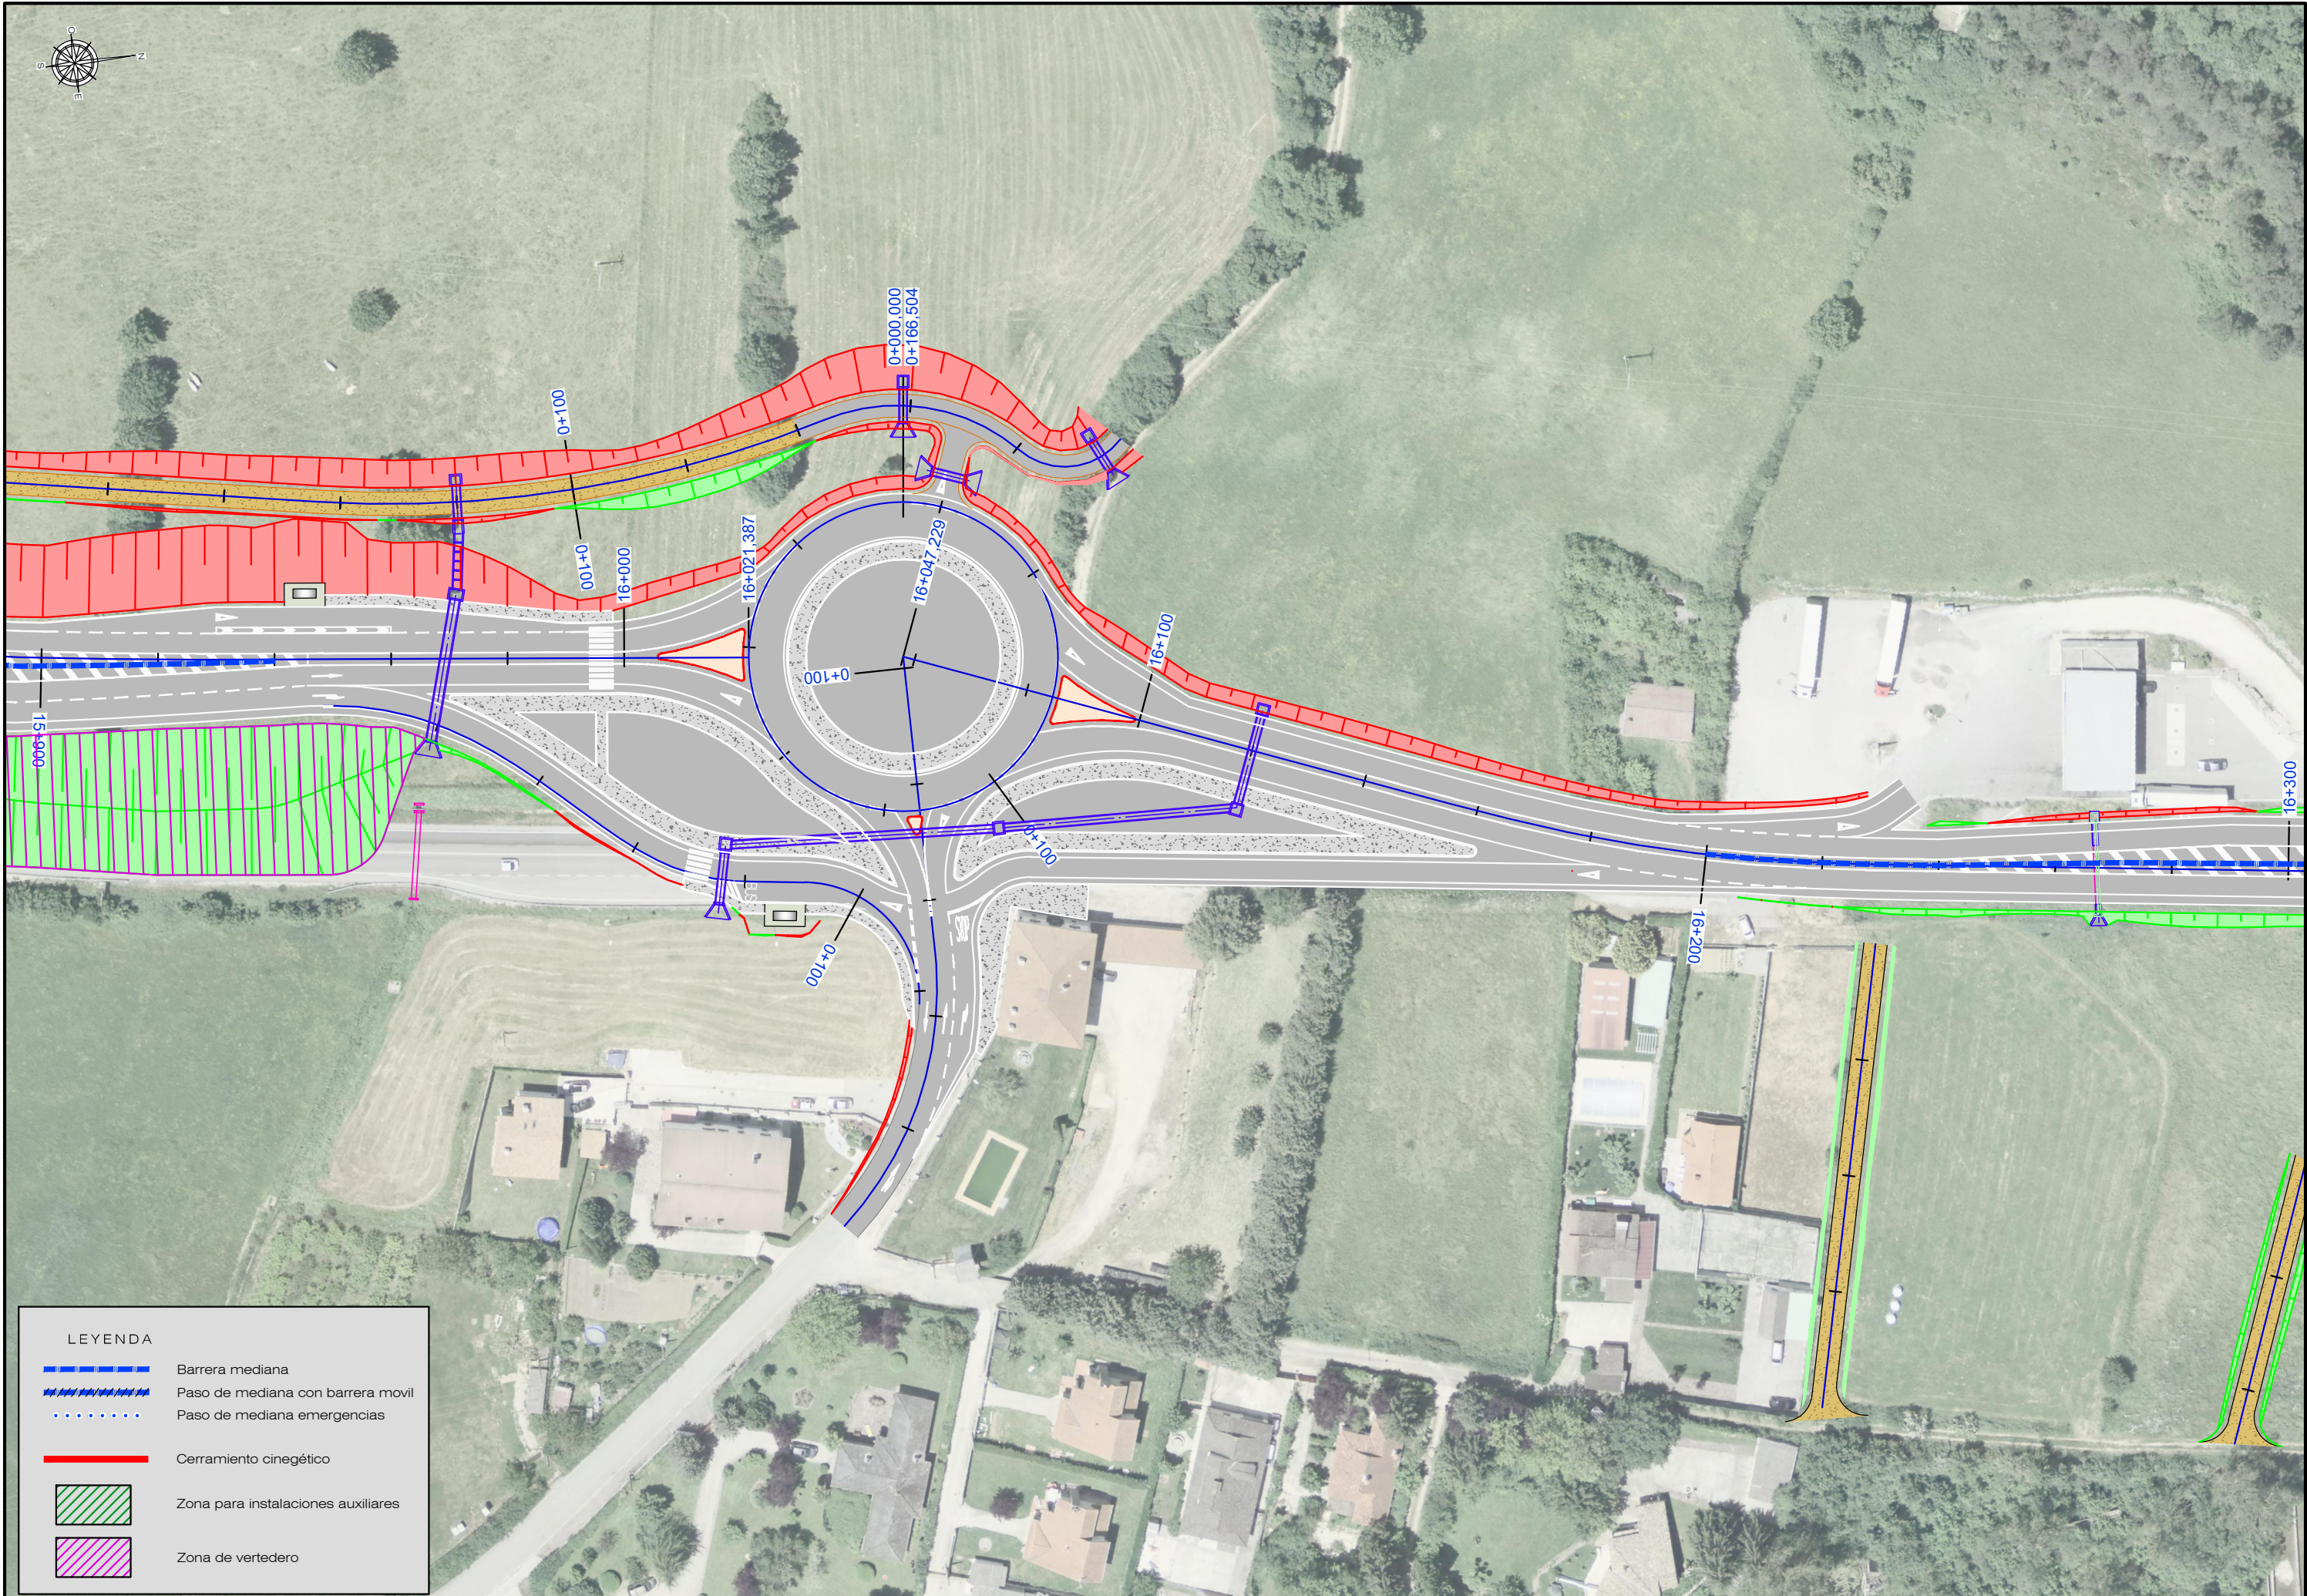

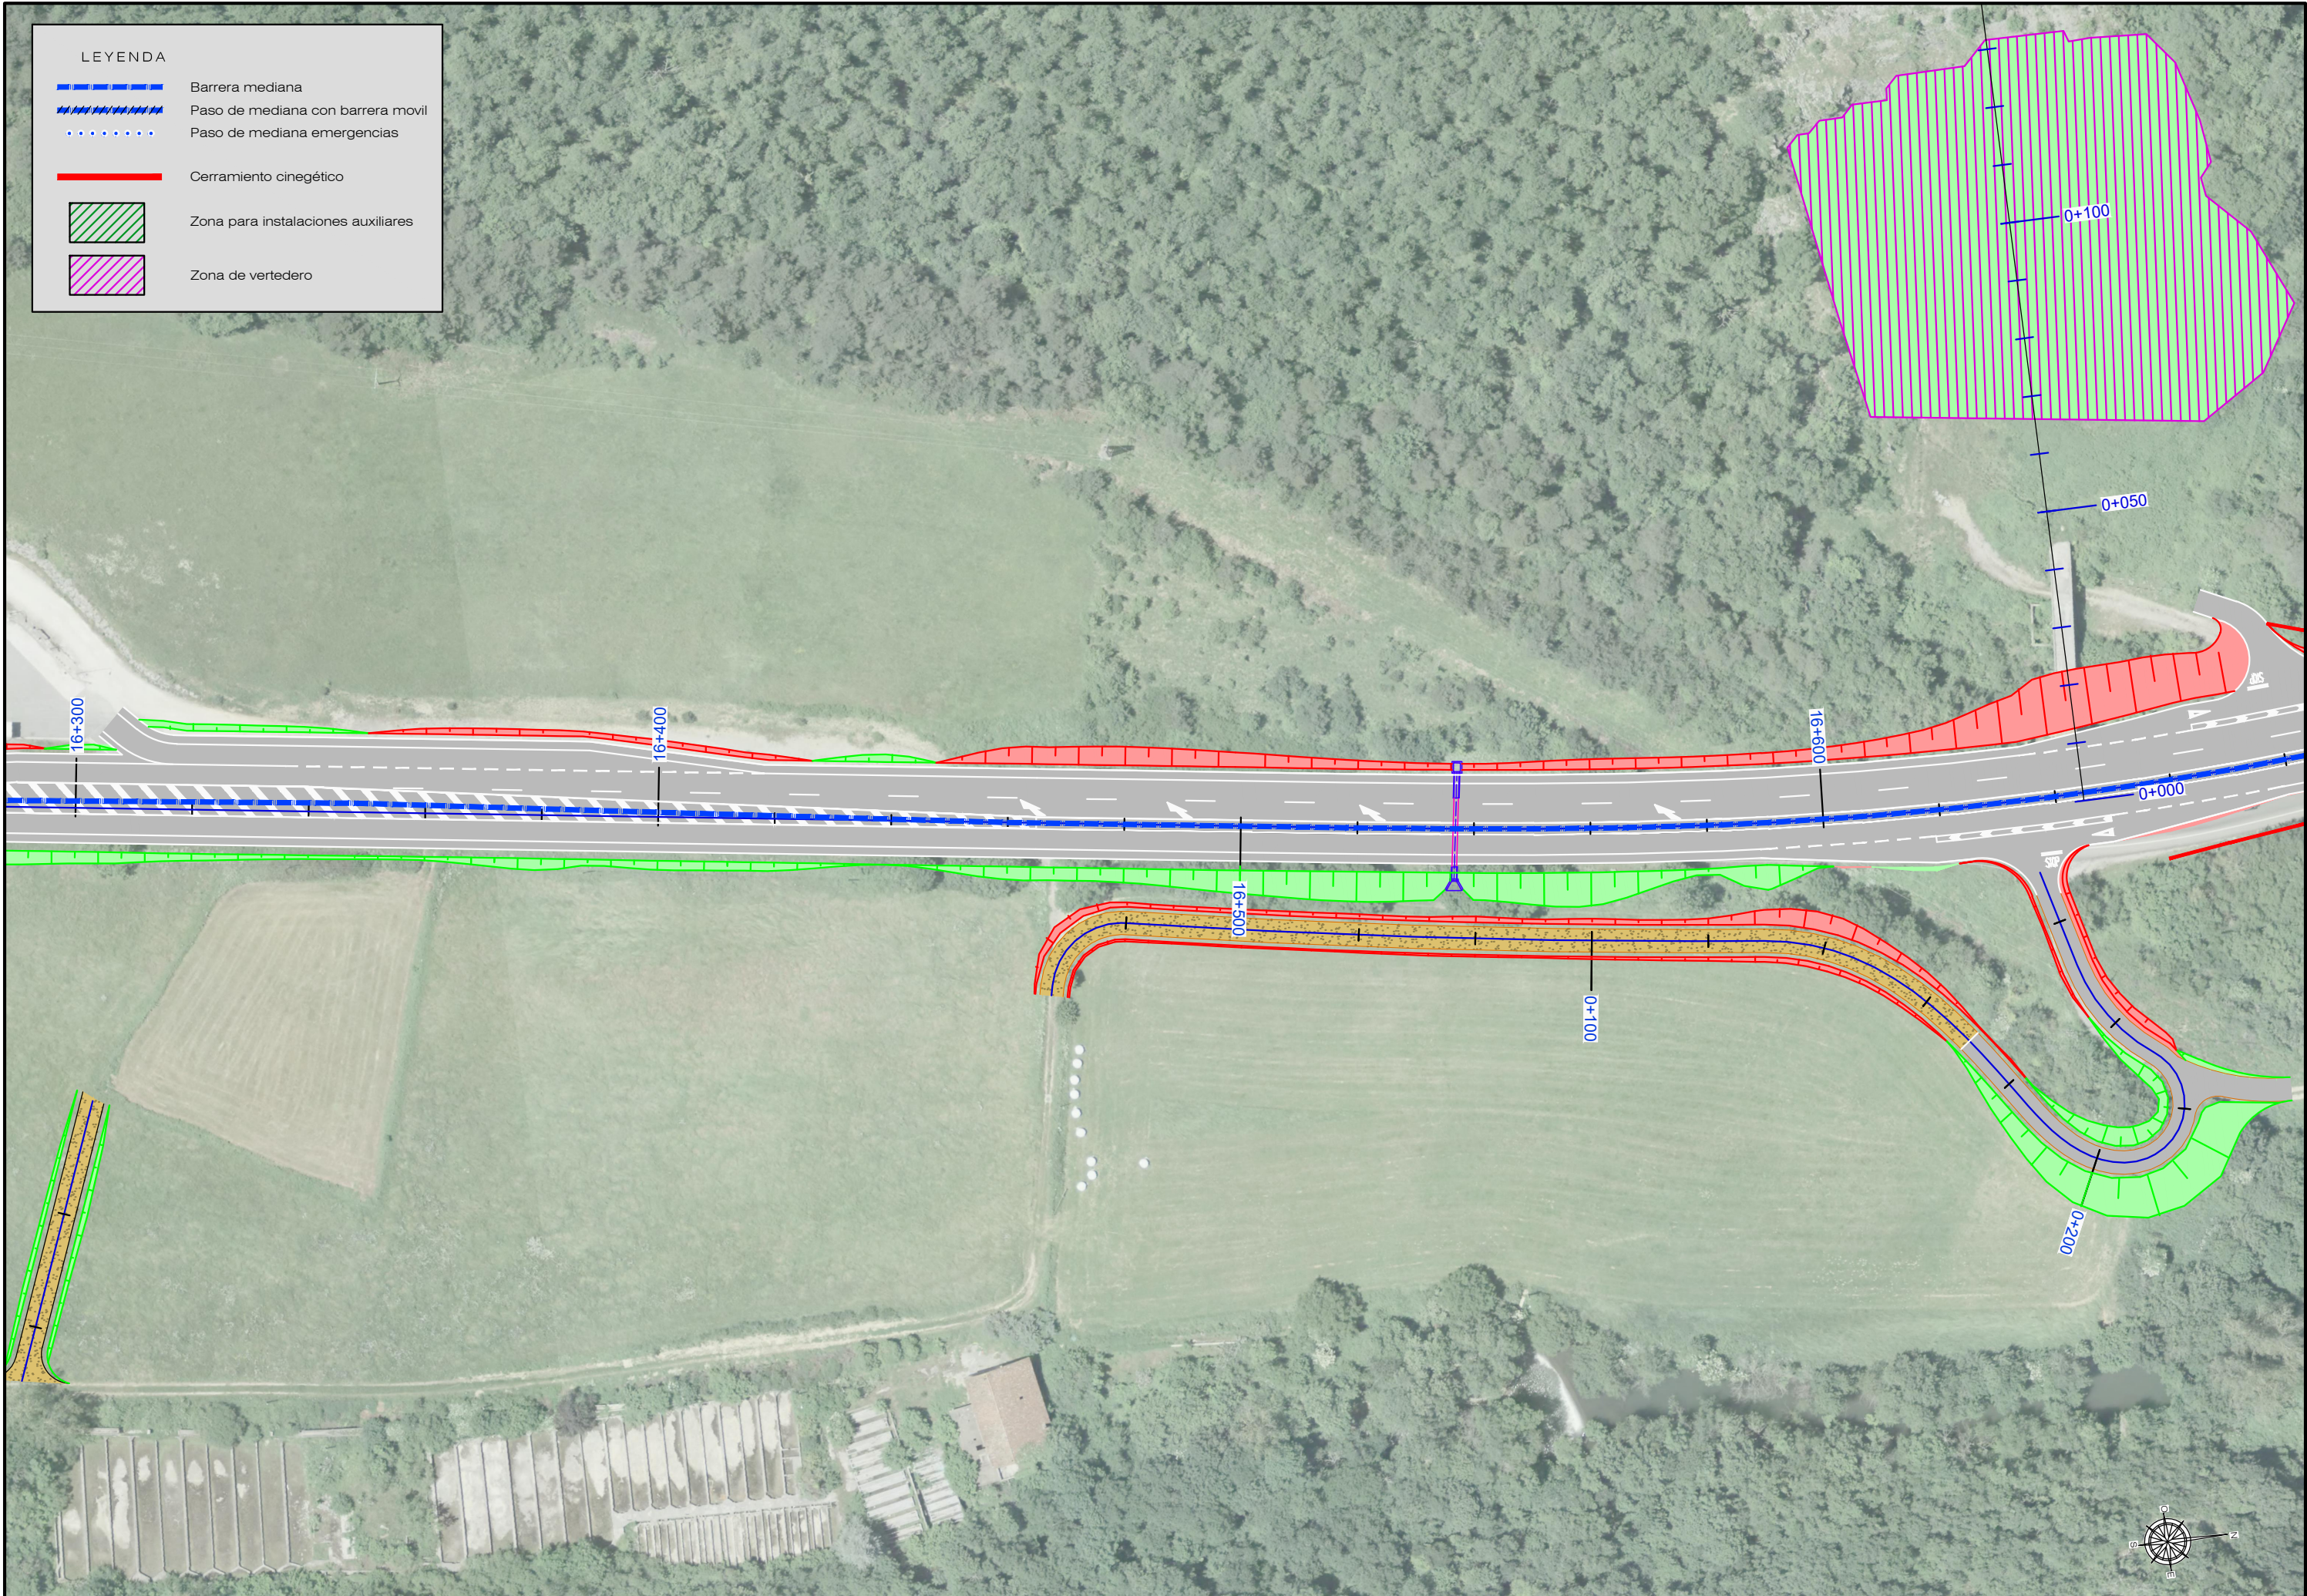



- Barrera mediana
- Paso de mediana con barrera movil
- Paso de mediana emergencias

Paso de mediana emergencias

Zona de vertedero



LEYENDA

Barrera mediana


Paso de mediana con barrera móvil

Paso de mediana emergencias

Cerramiento cinagético

Zona para instalaciones auxiliares



Zona de vertedero

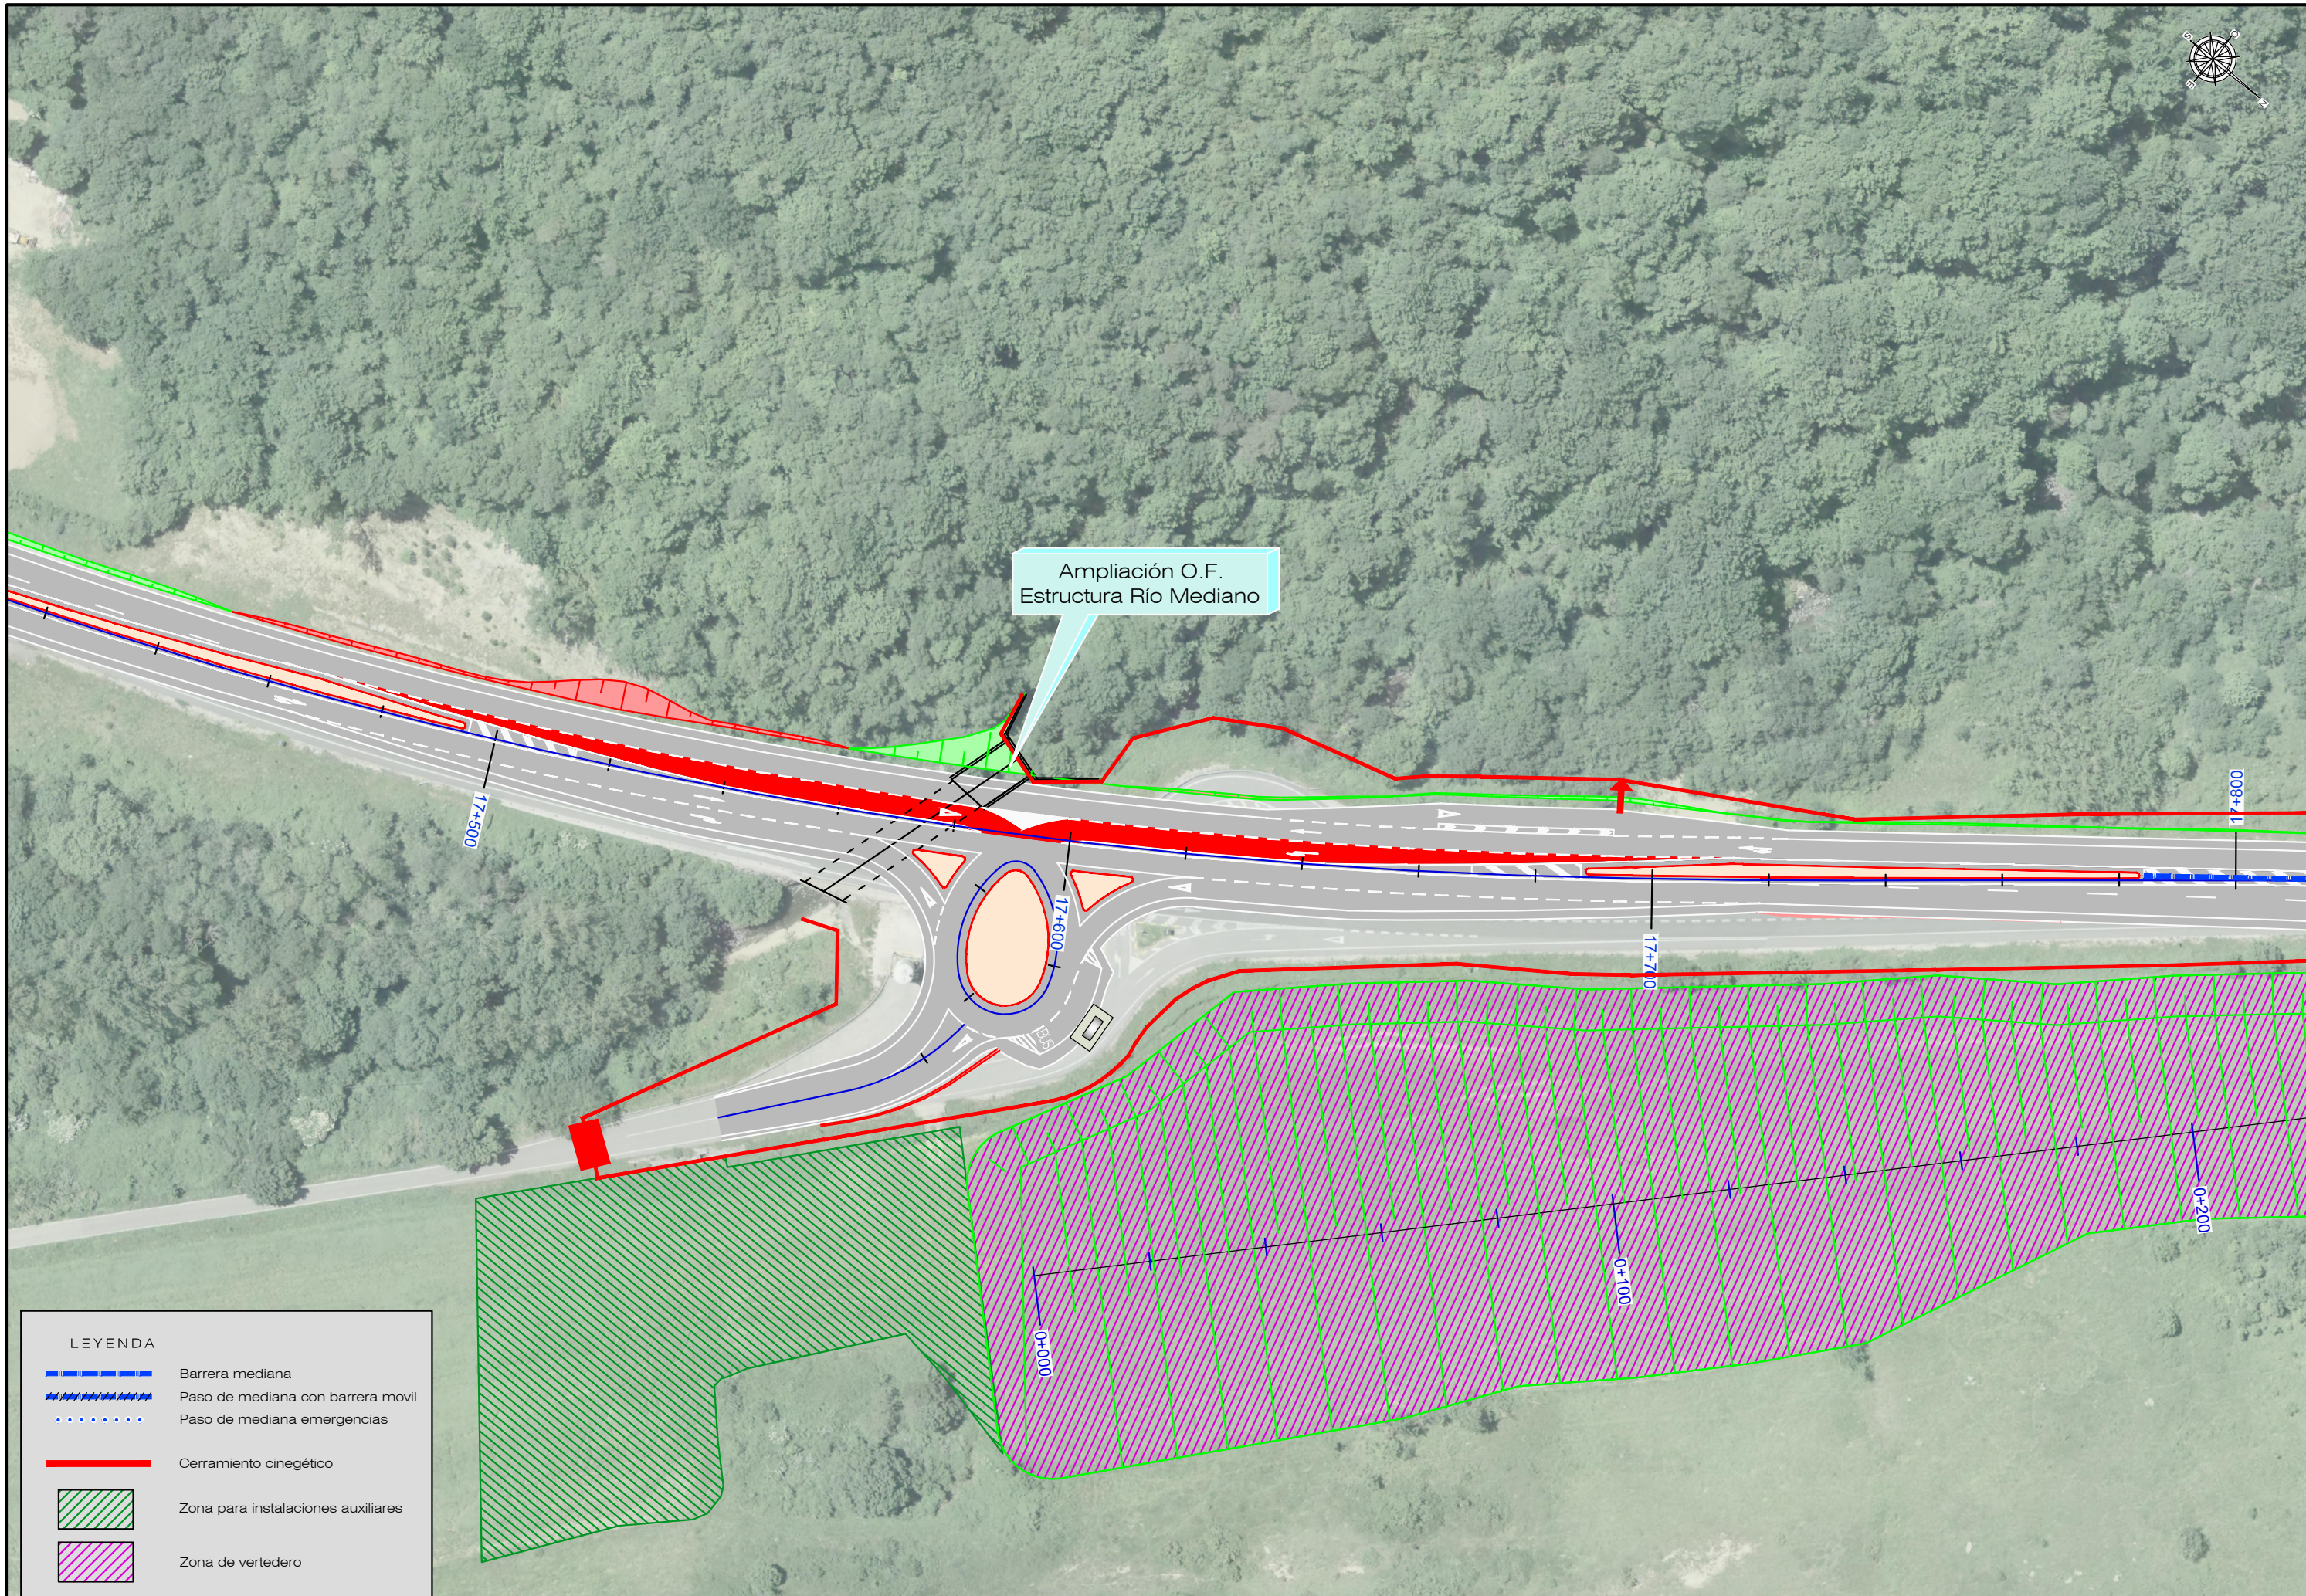

LEYENDA


Barrera mediana

Paso de mediana con barrera móvil

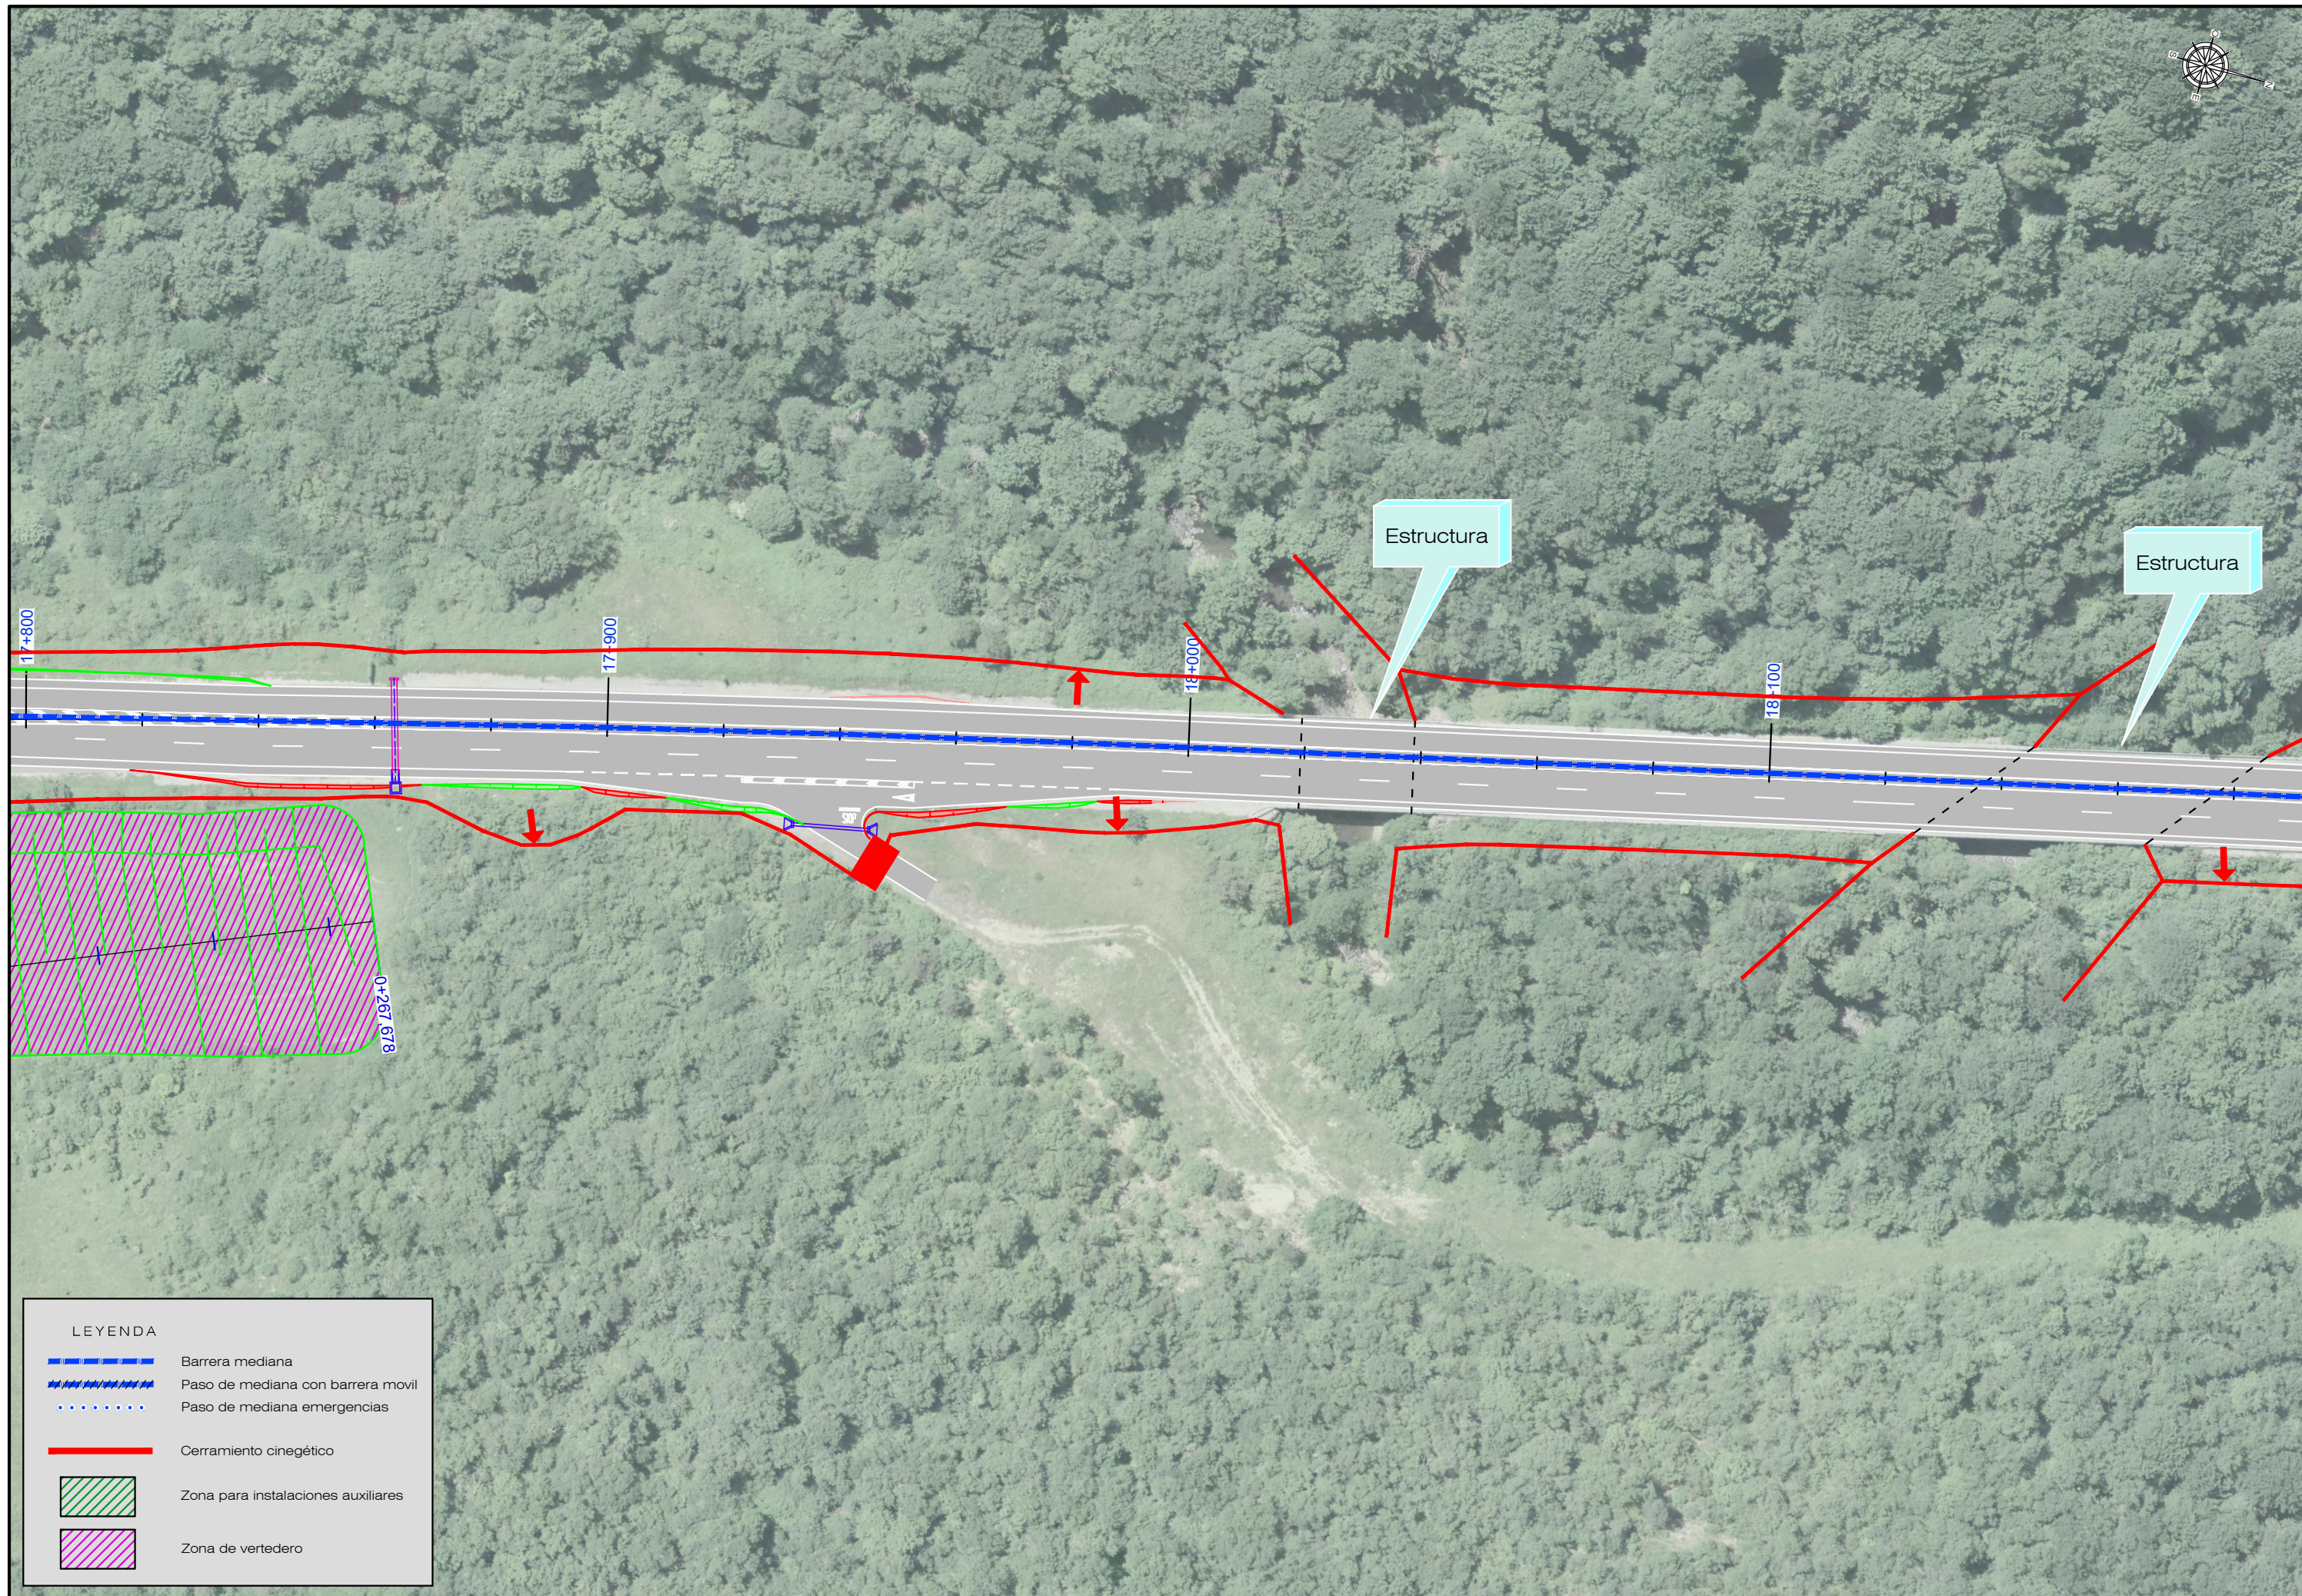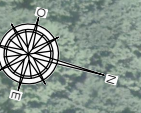

LEYENDA

- Barrera mediana
- Paso de mediana con barrera móvil
- Paso de mediana emergencias
- Cerramiento cinagético
- Zona para instalaciones auxiliares
- Zona de vertedero

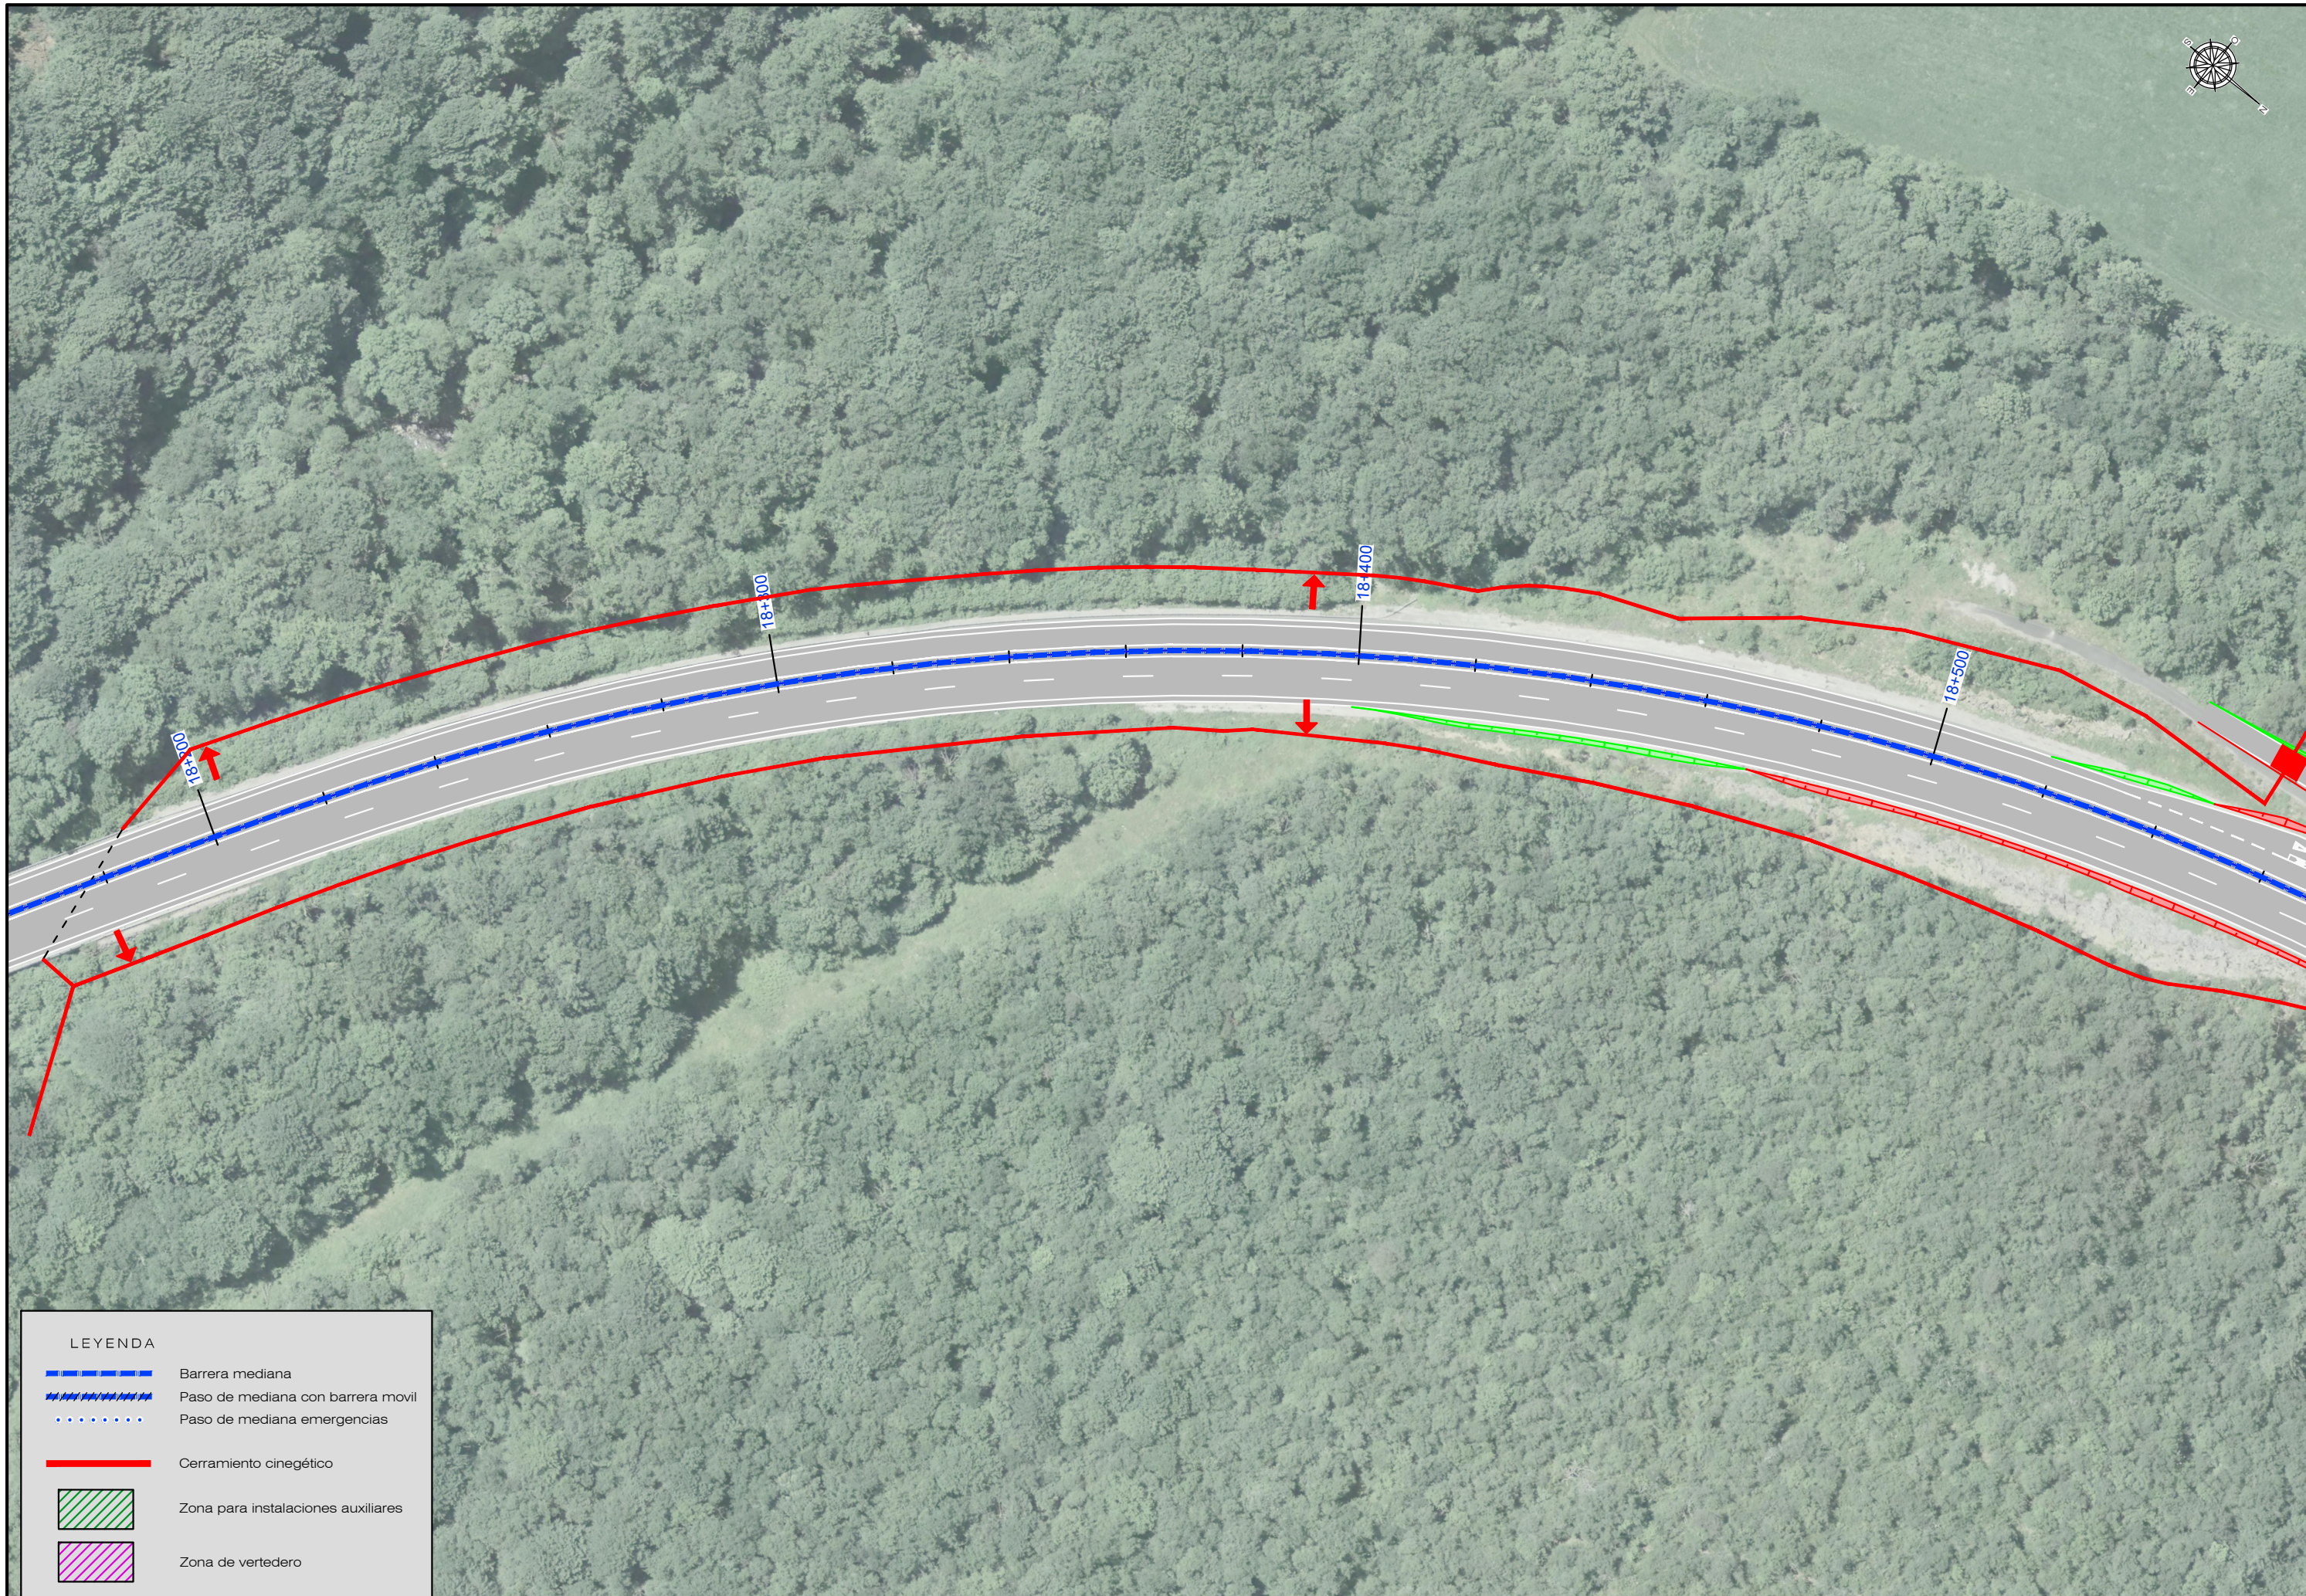

LEYENDA

Barrera mediana

Paso de mediana con barrera móvil



LEYENDA

Barrera mediana


Paso de mediana con barrera móvil

Paso de mediana emergencias

Cerramiento cinagético

Zona para instalaciones auxiliares

Zona de vertedero

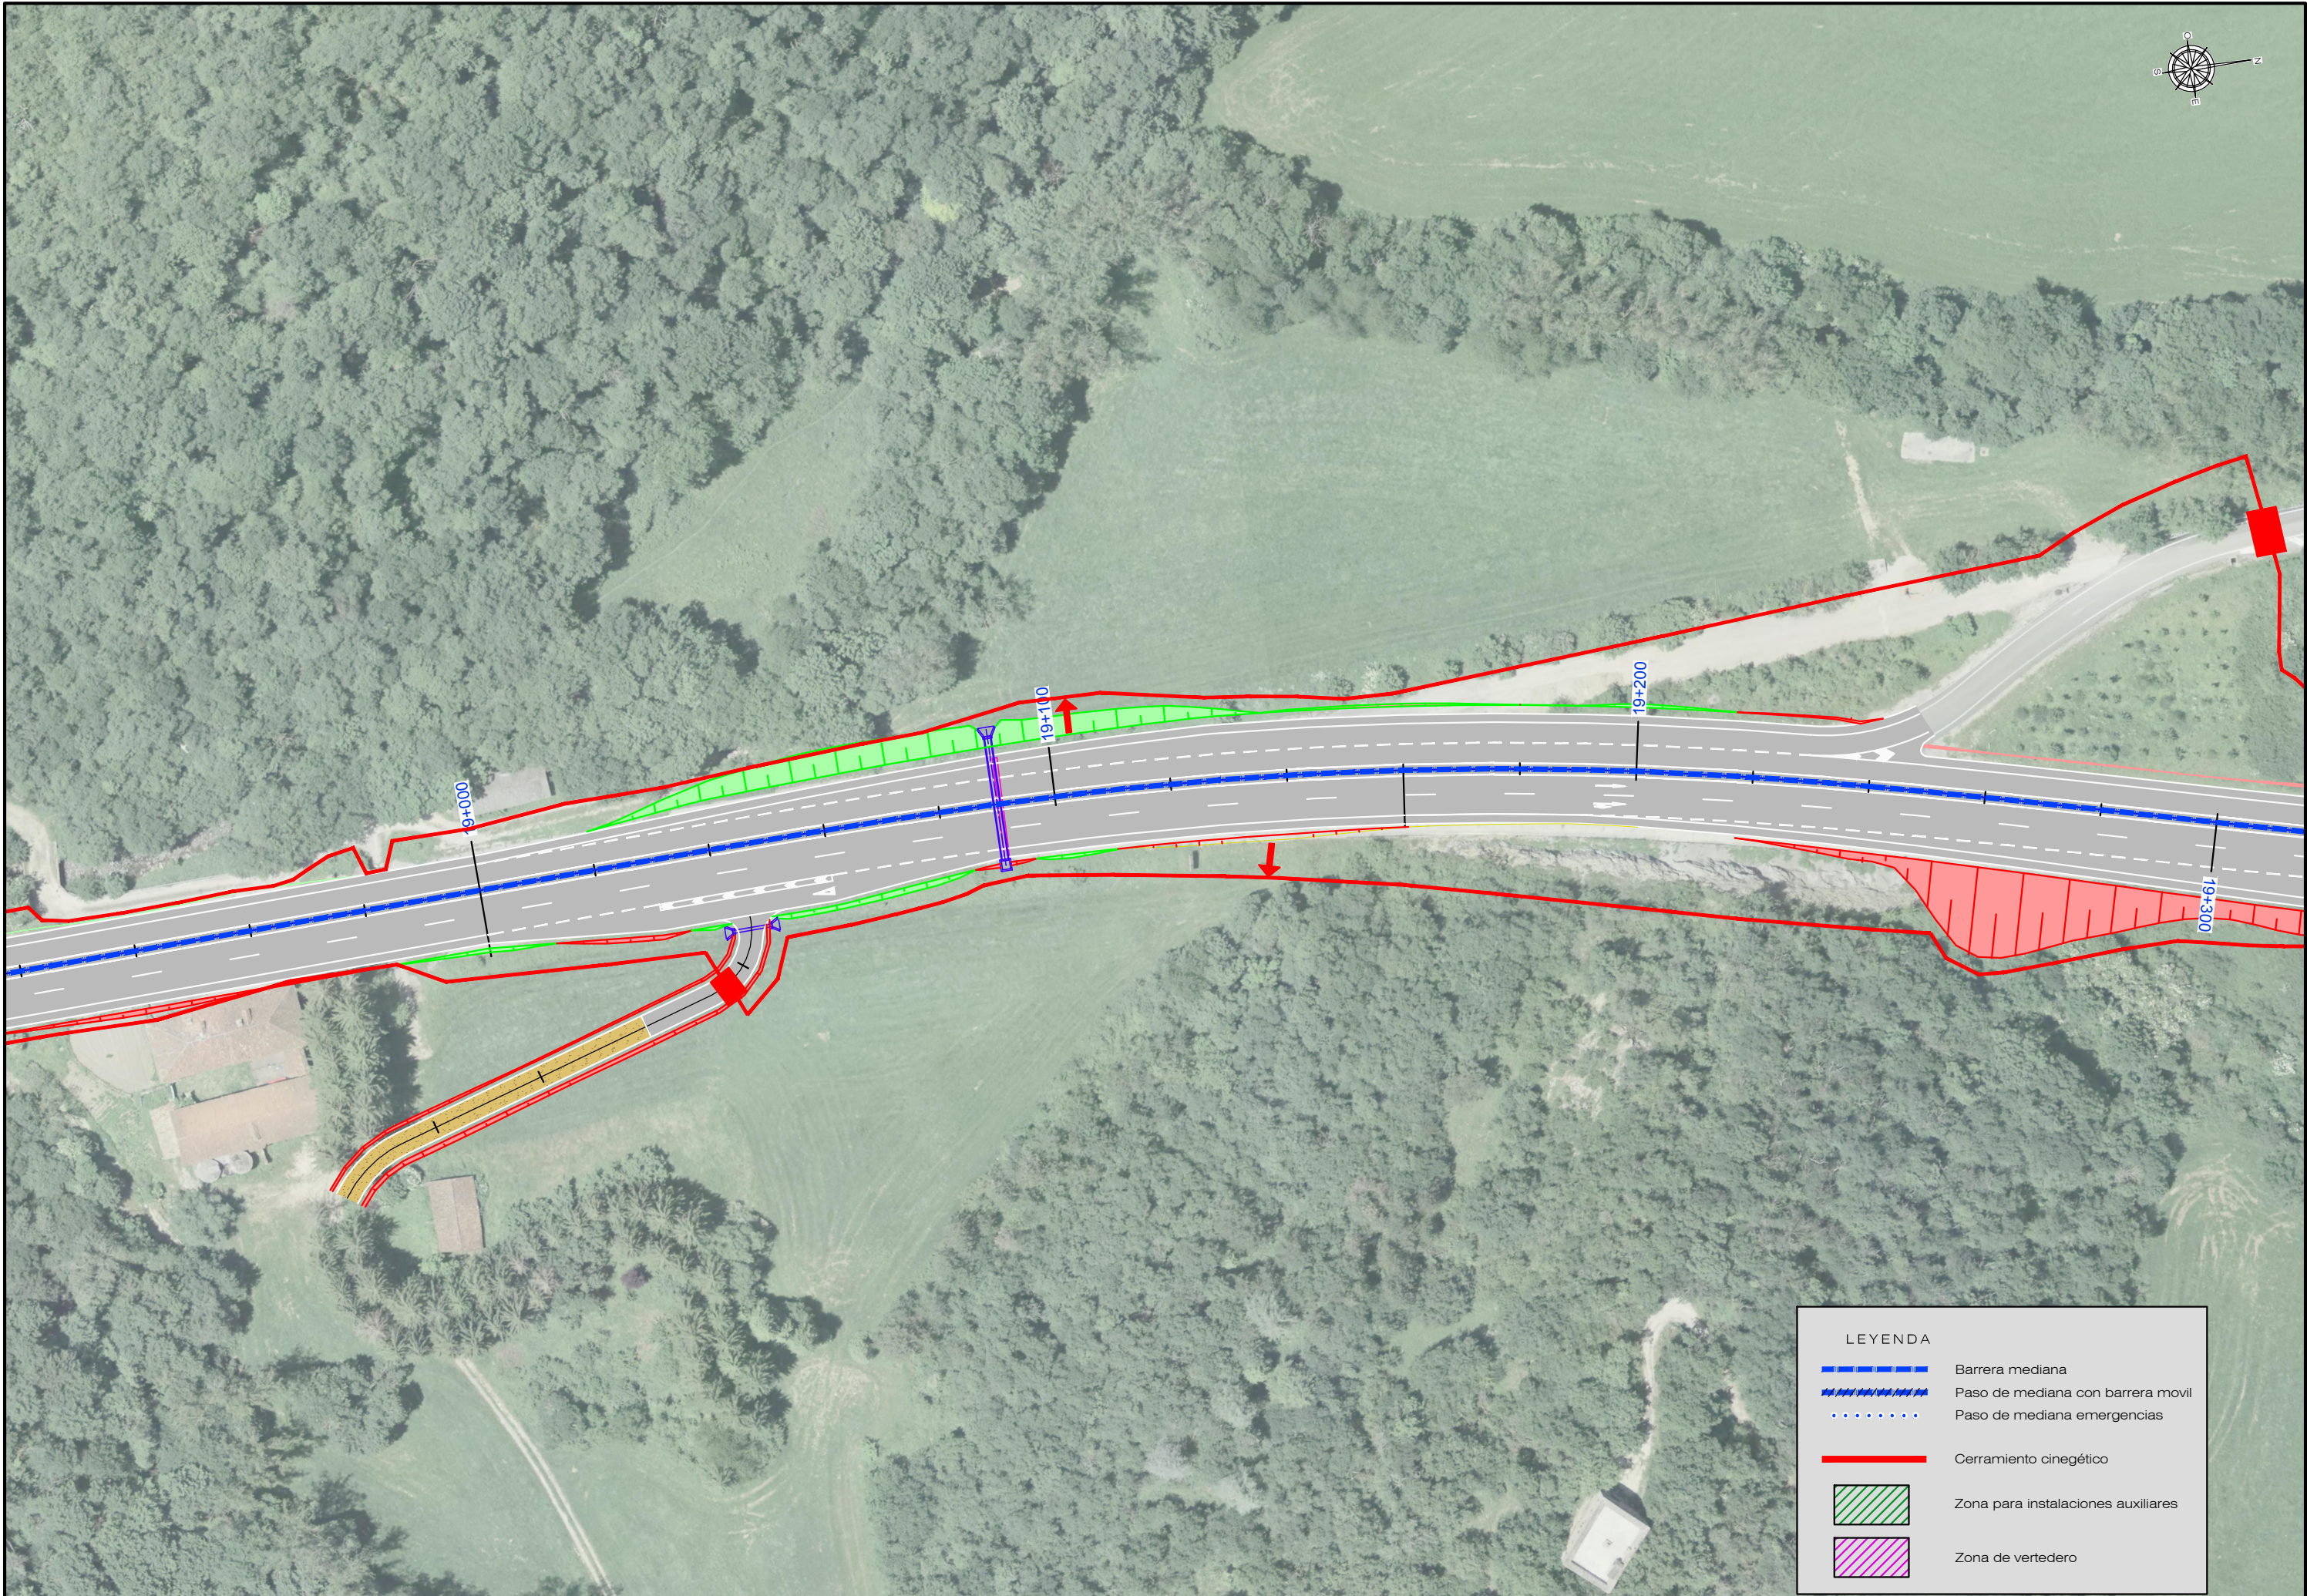

LEYENDA

Barrera mediana


Paso de mediana con barrera móvil

Paso de mediana emergencias

Cerramiento cinético


Zona para instalaciones auxiliares

Zona de vertedero

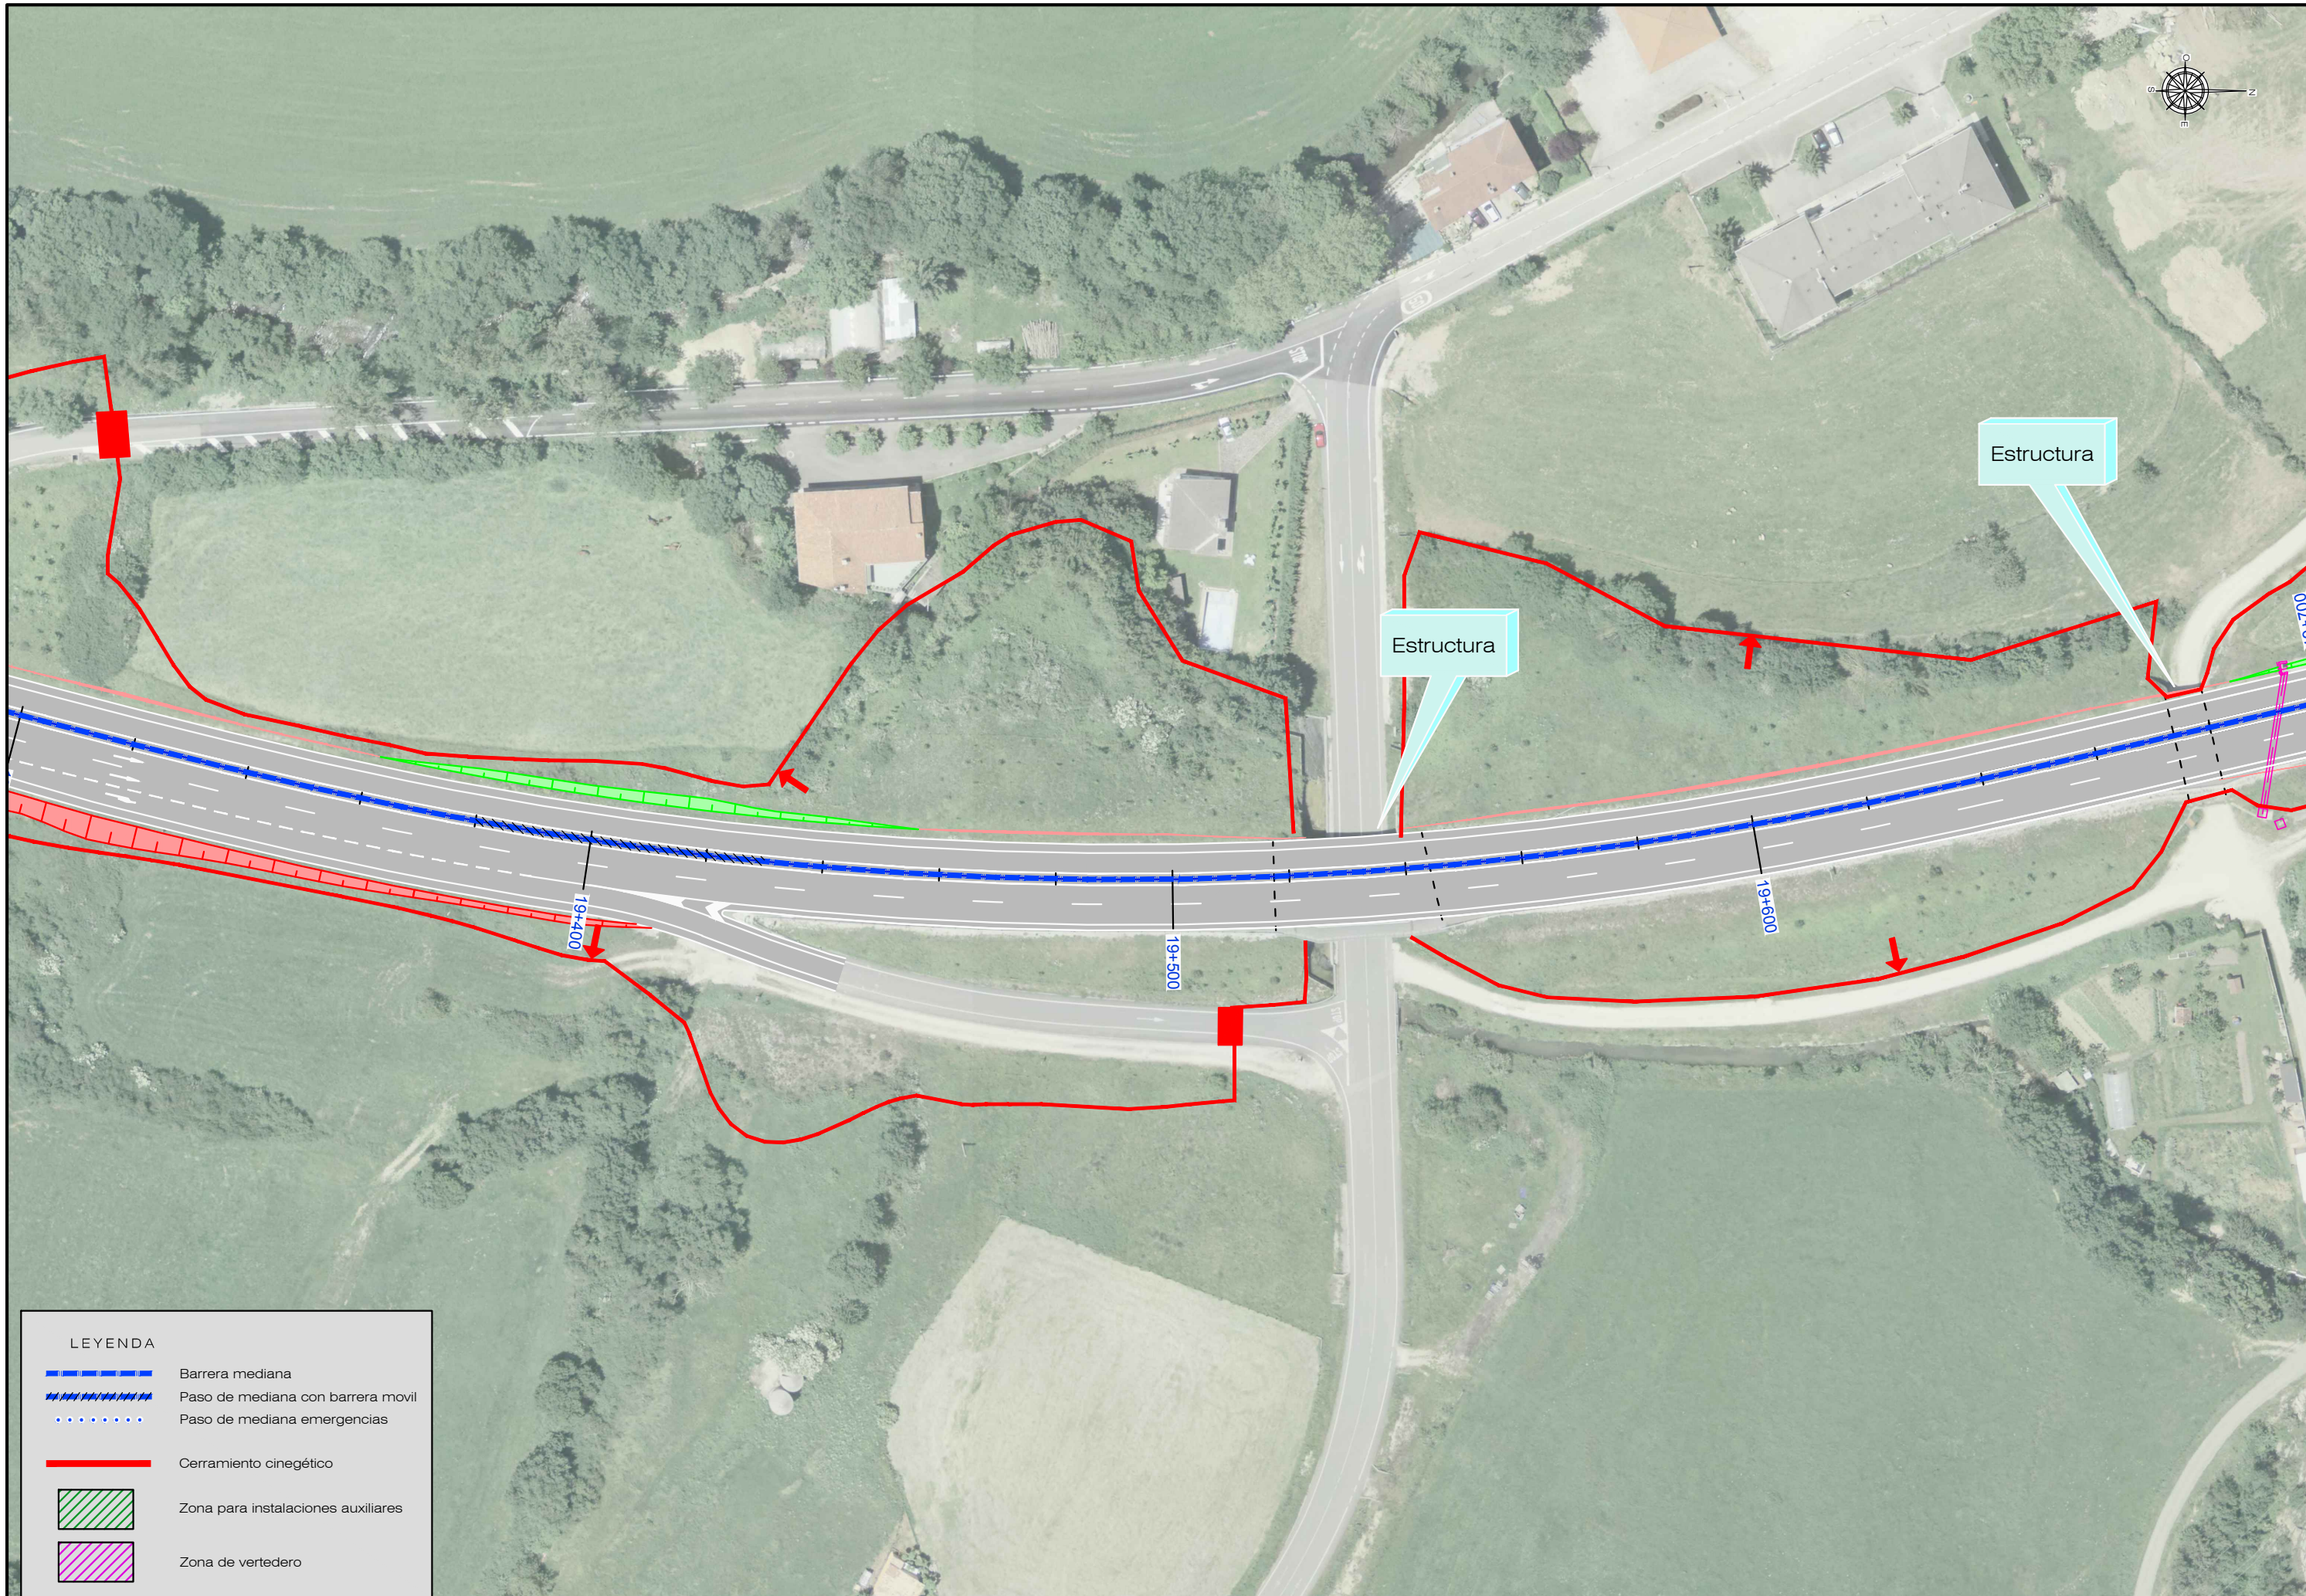

LEYENDA


- Barrera mediana
- Paso de mediana con barrera móvil
- Paso de mediana emergencias
- Cerramiento cinético
- Zona para instalaciones auxiliares
- Zona de vertedero

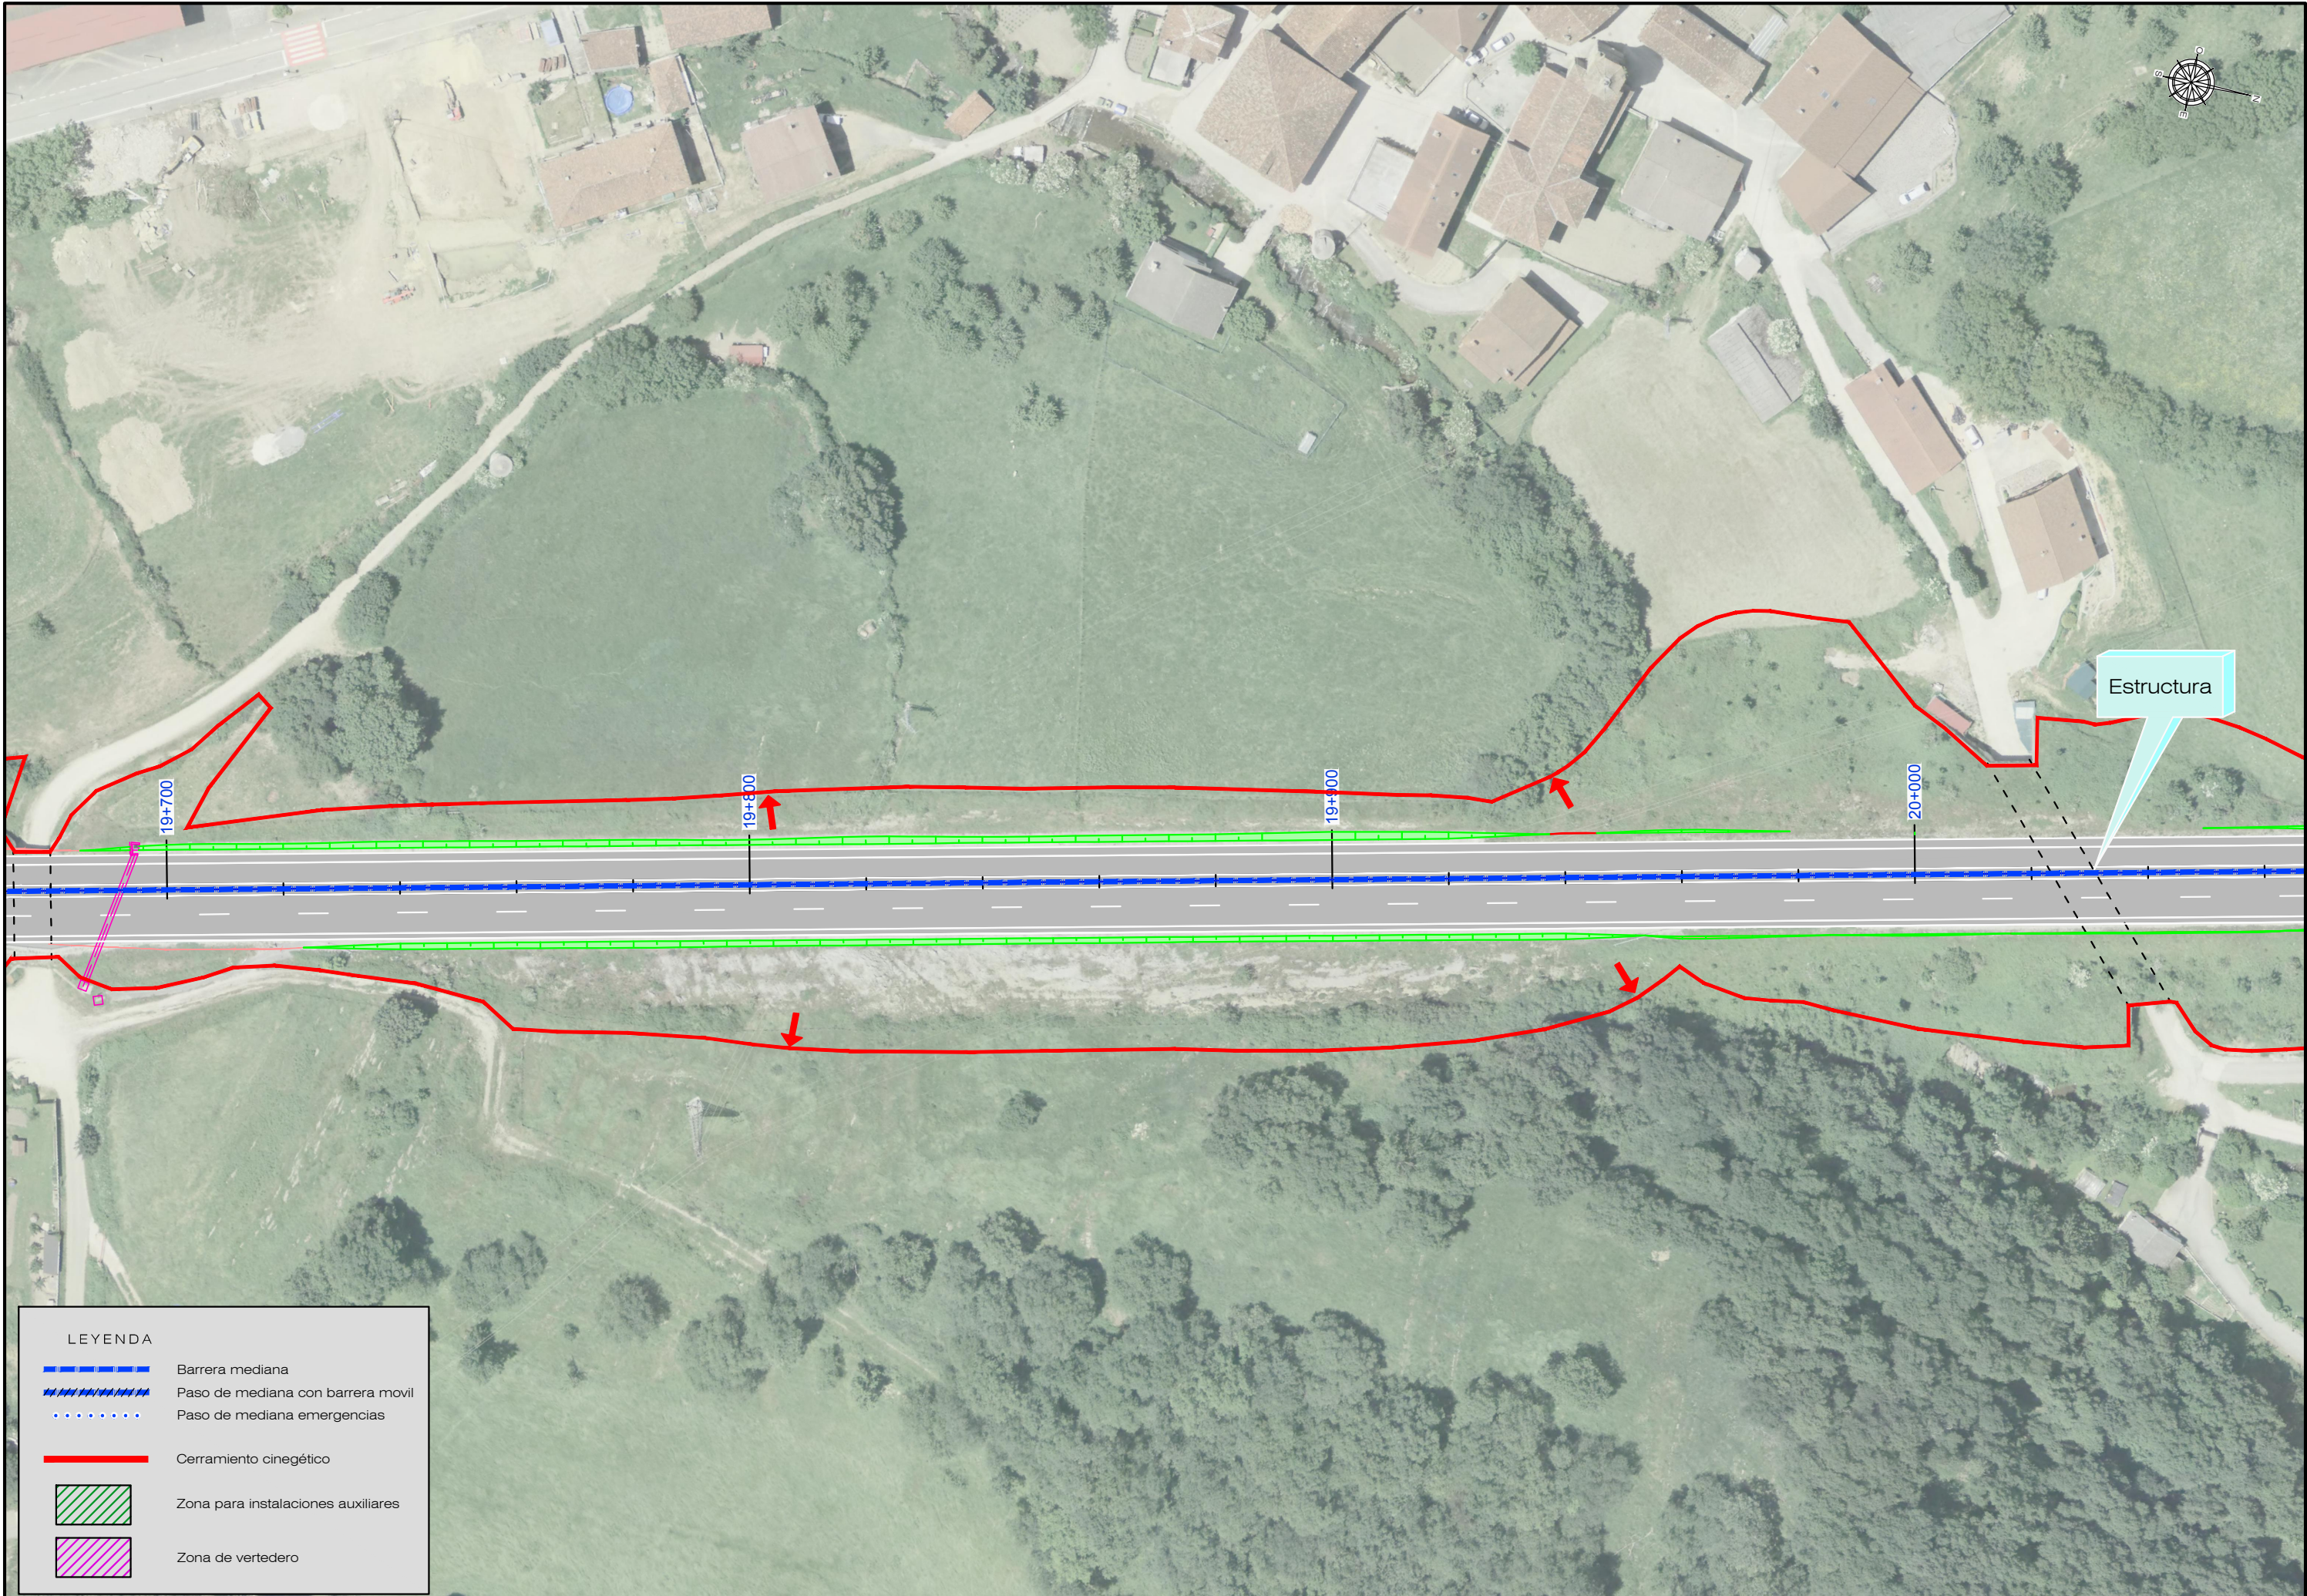

LEYENDA

Barrera mediana


Paso de mediana con barrera móvil

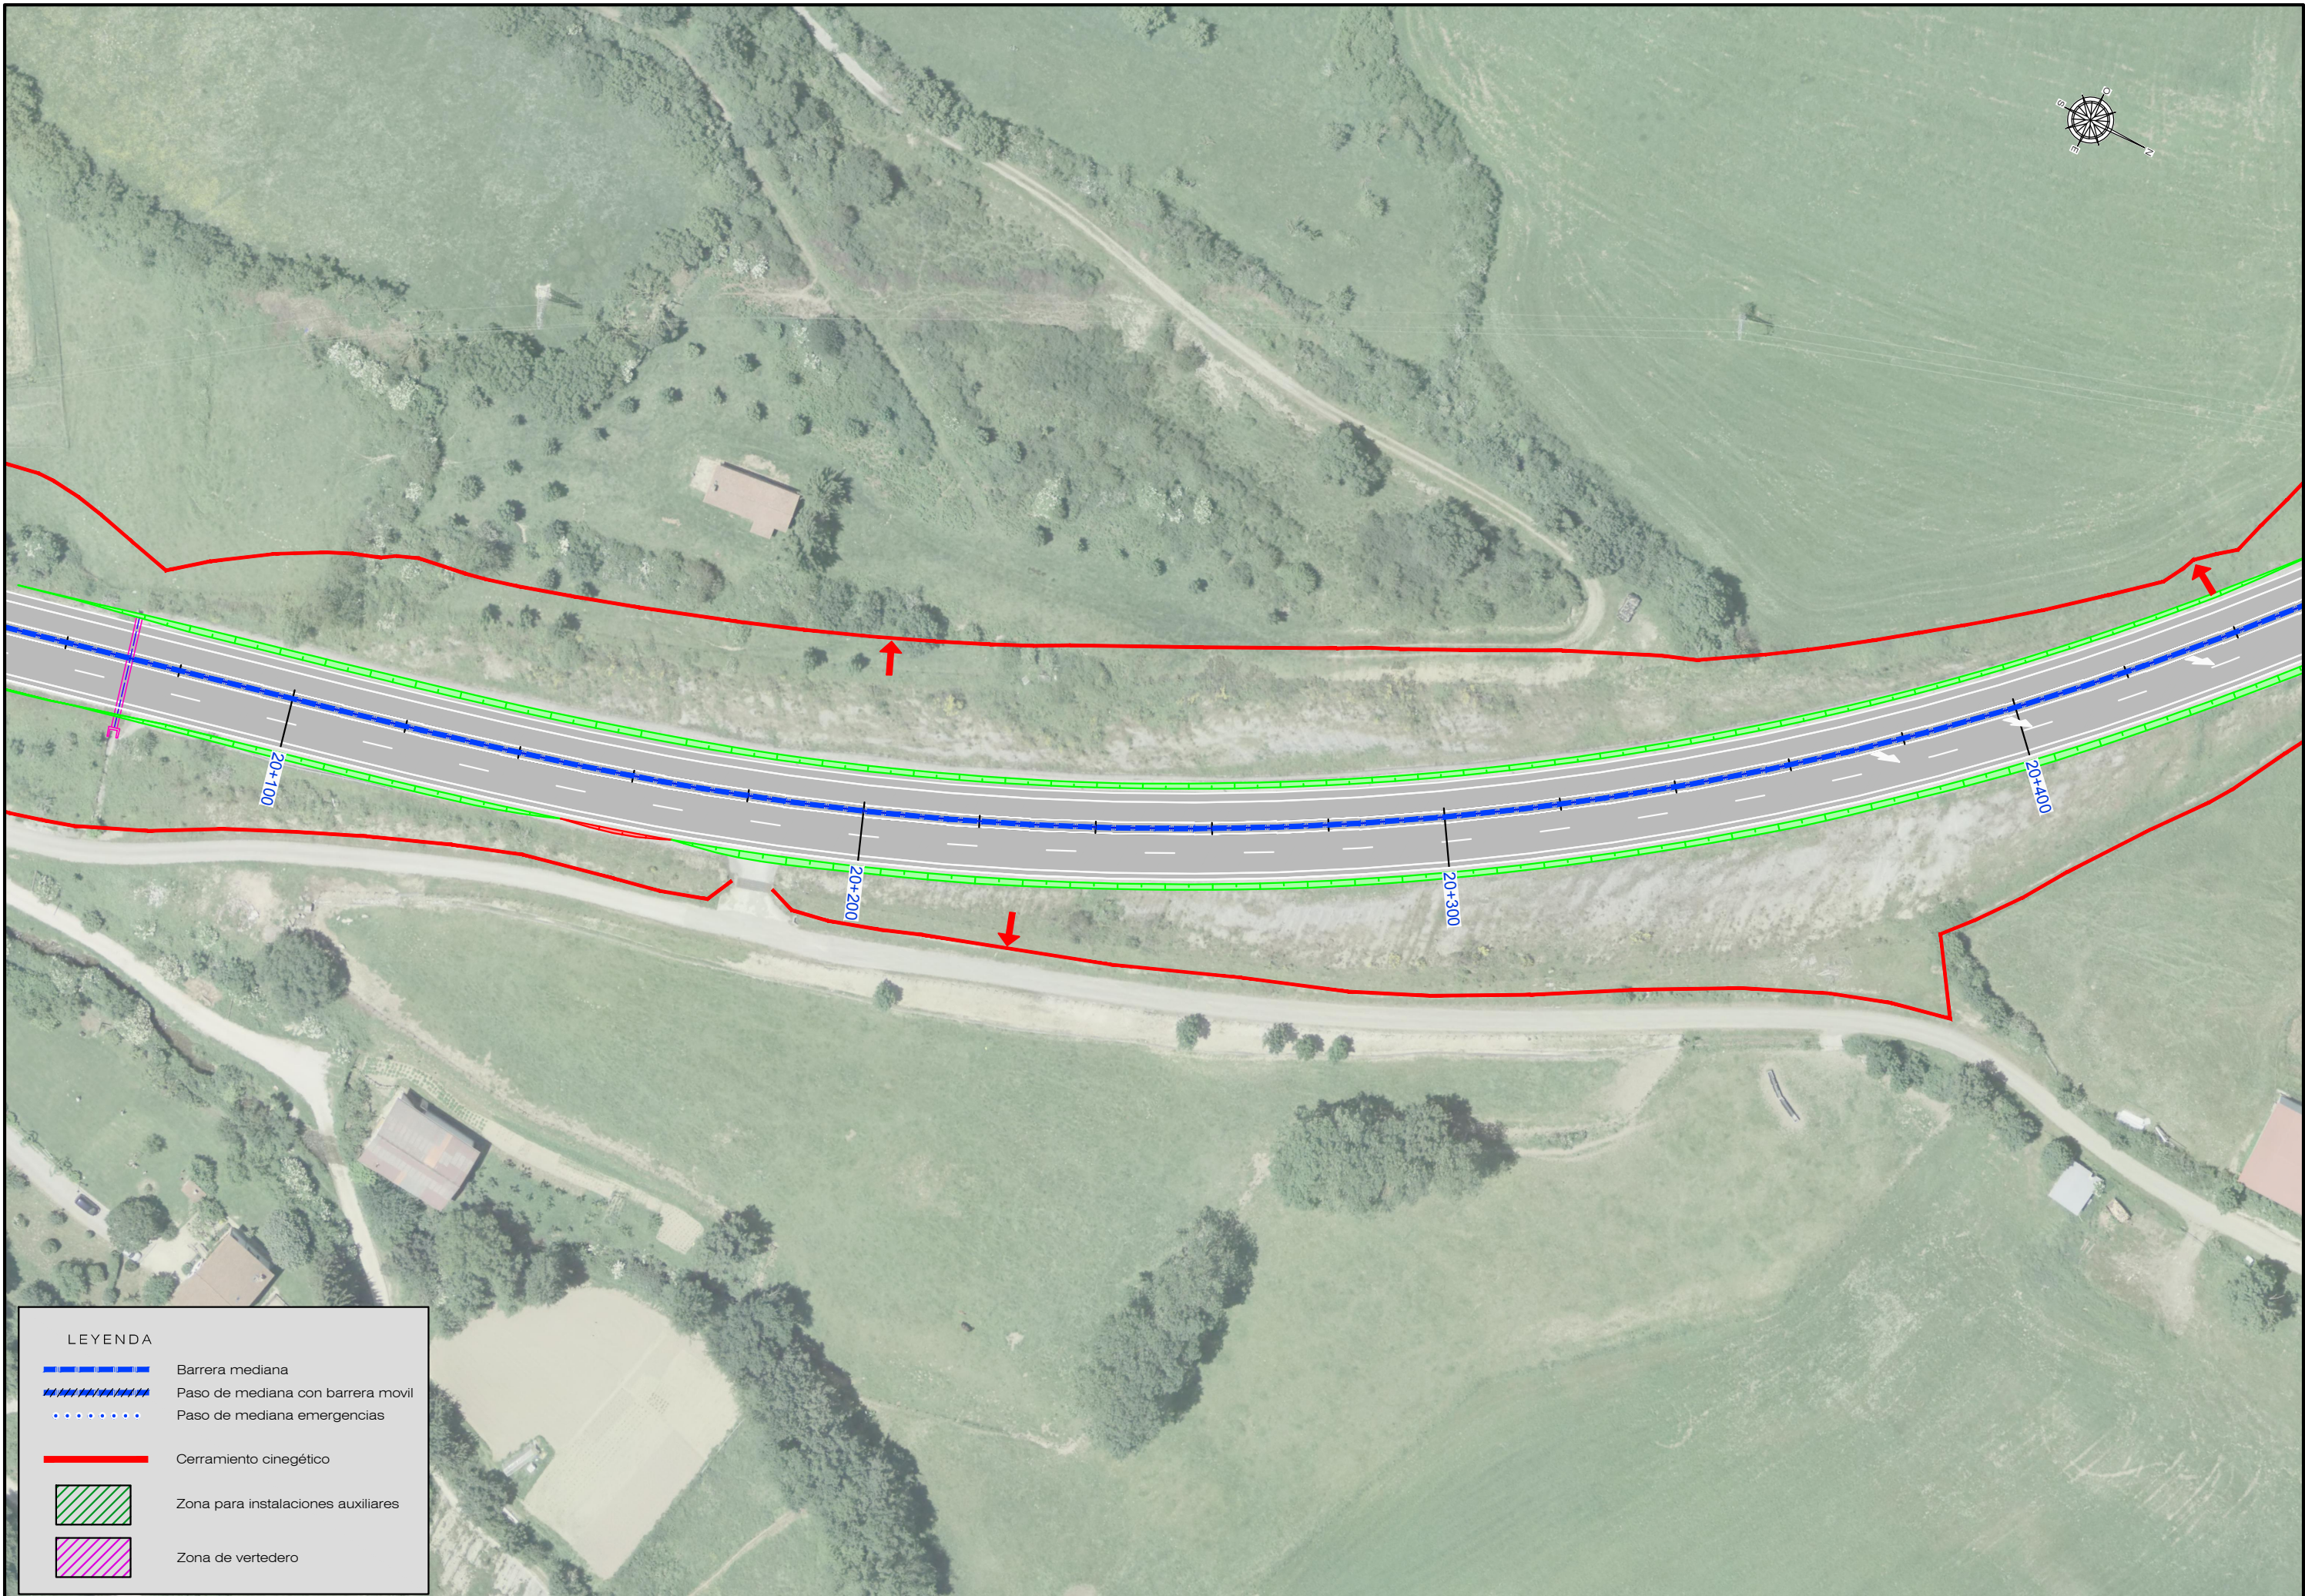


LEYENDA

Barrera mediana

Paso de mediana con barrera móvil

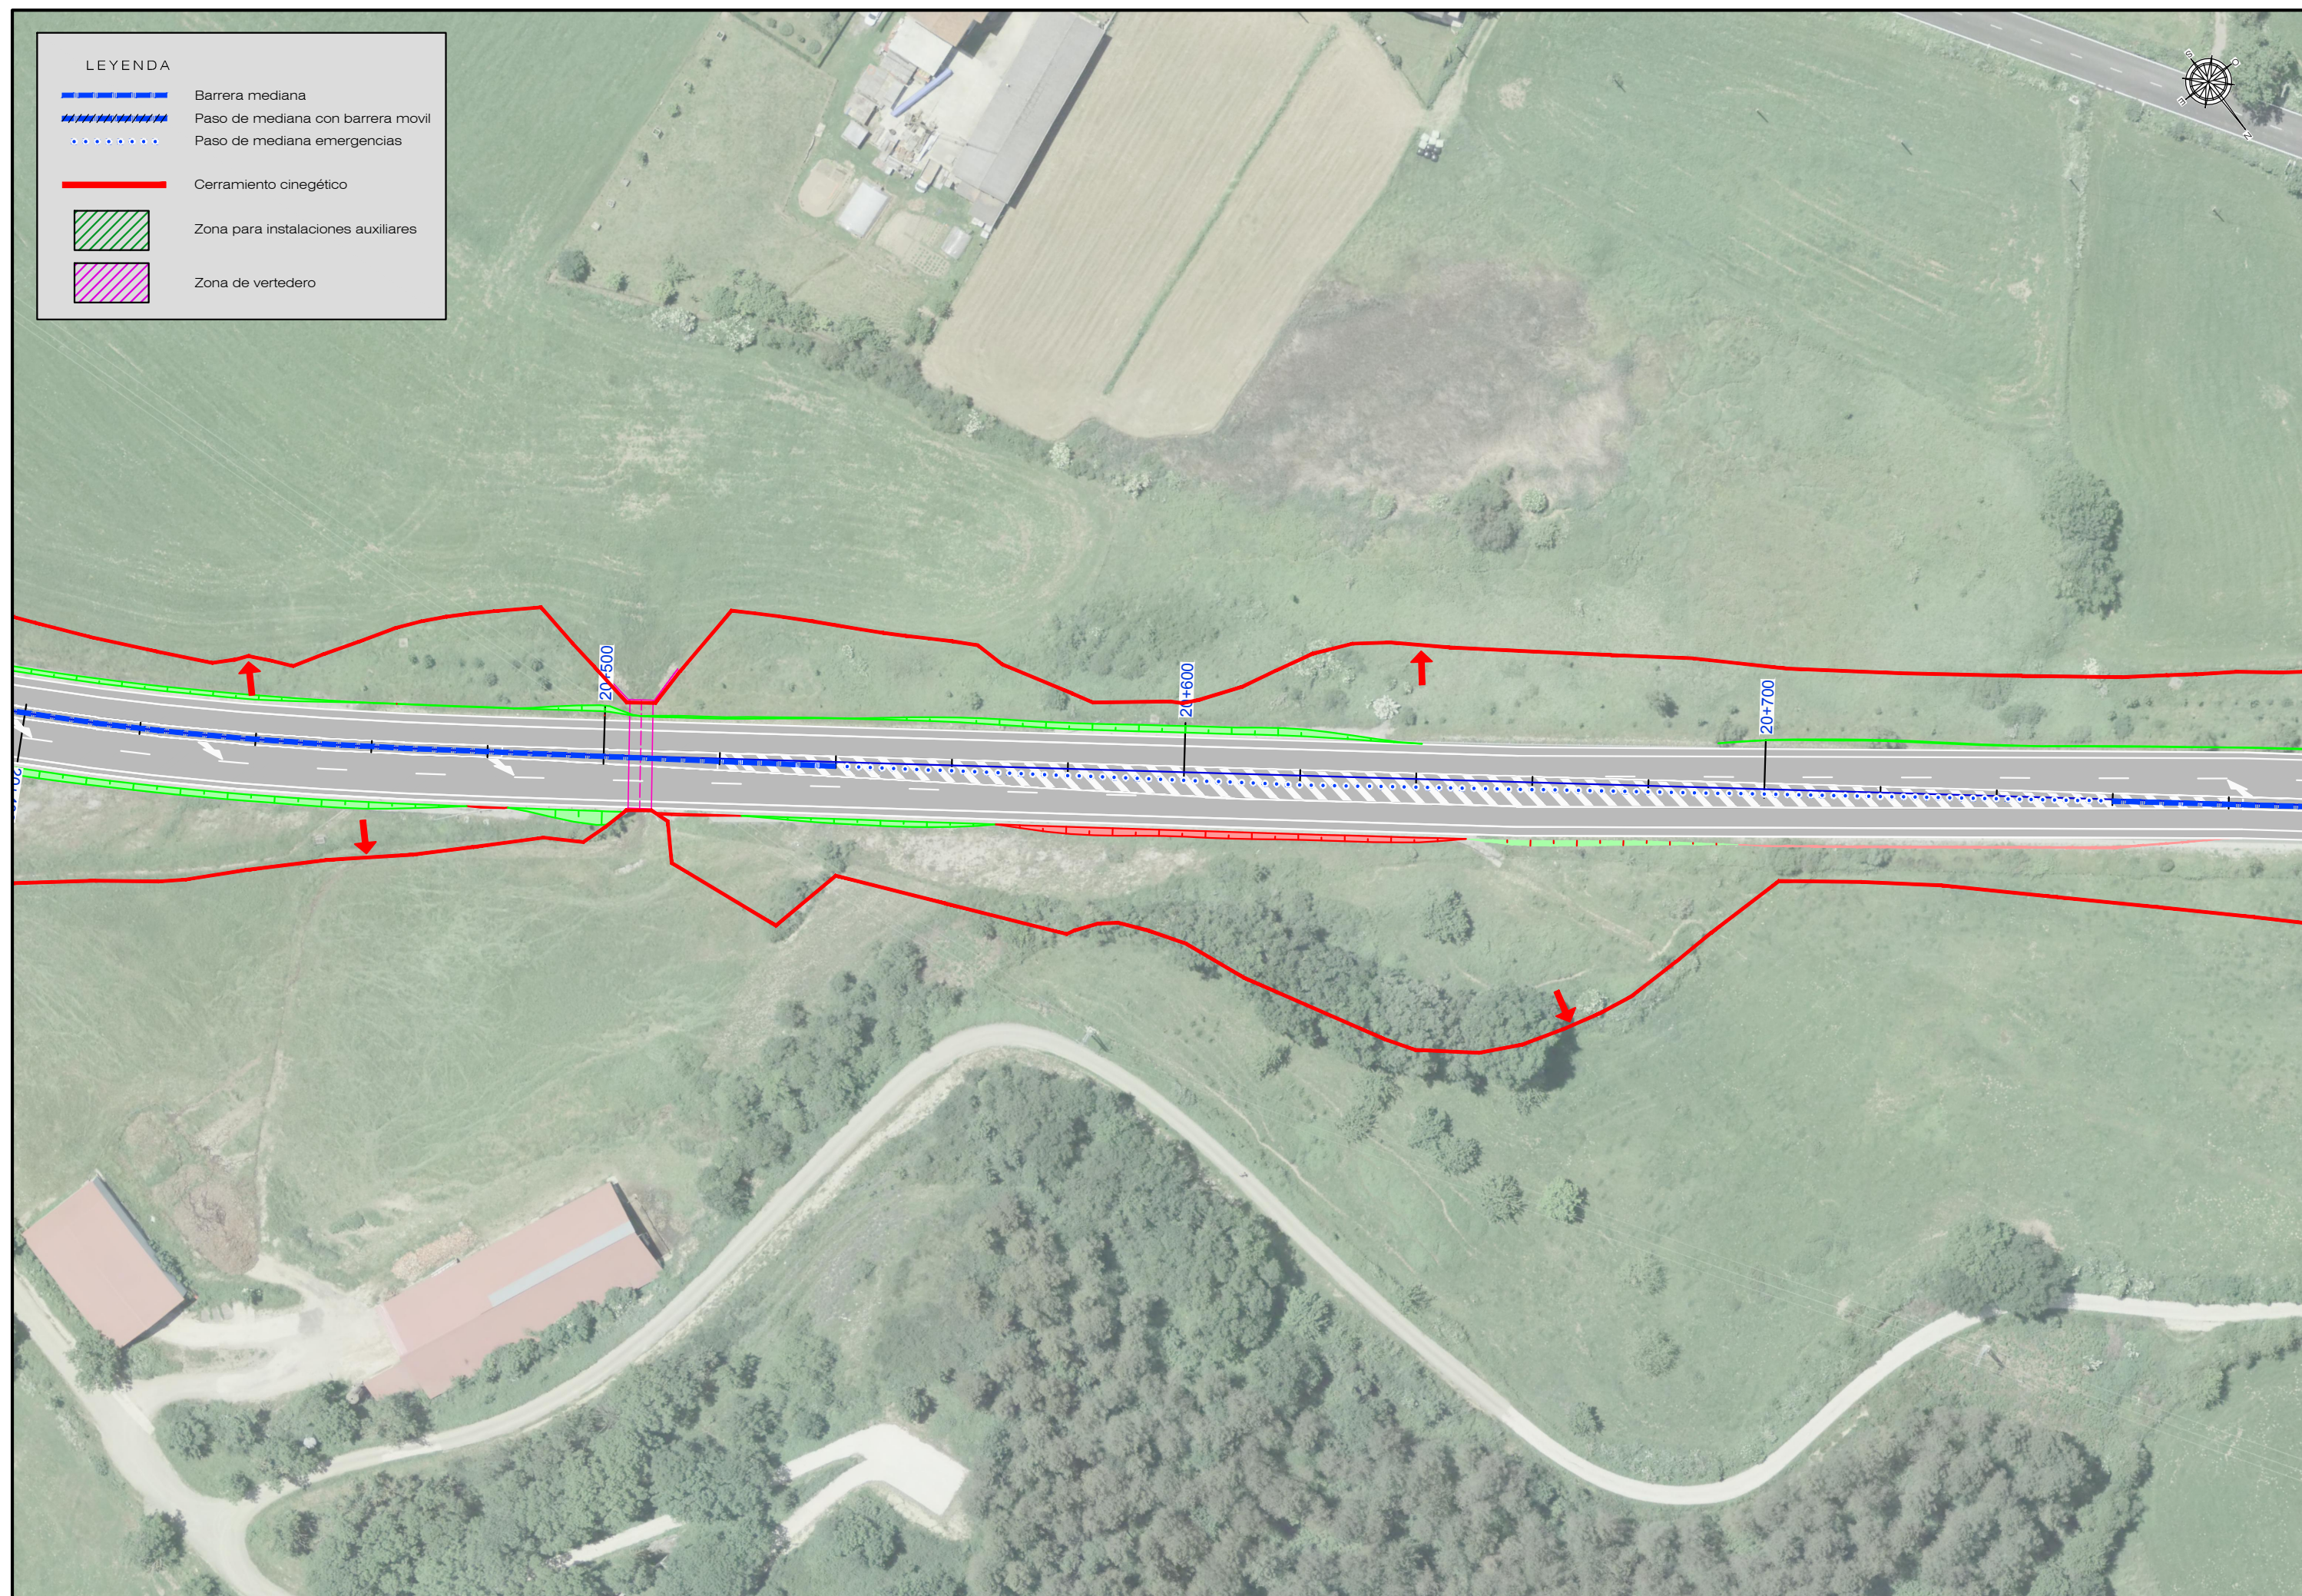

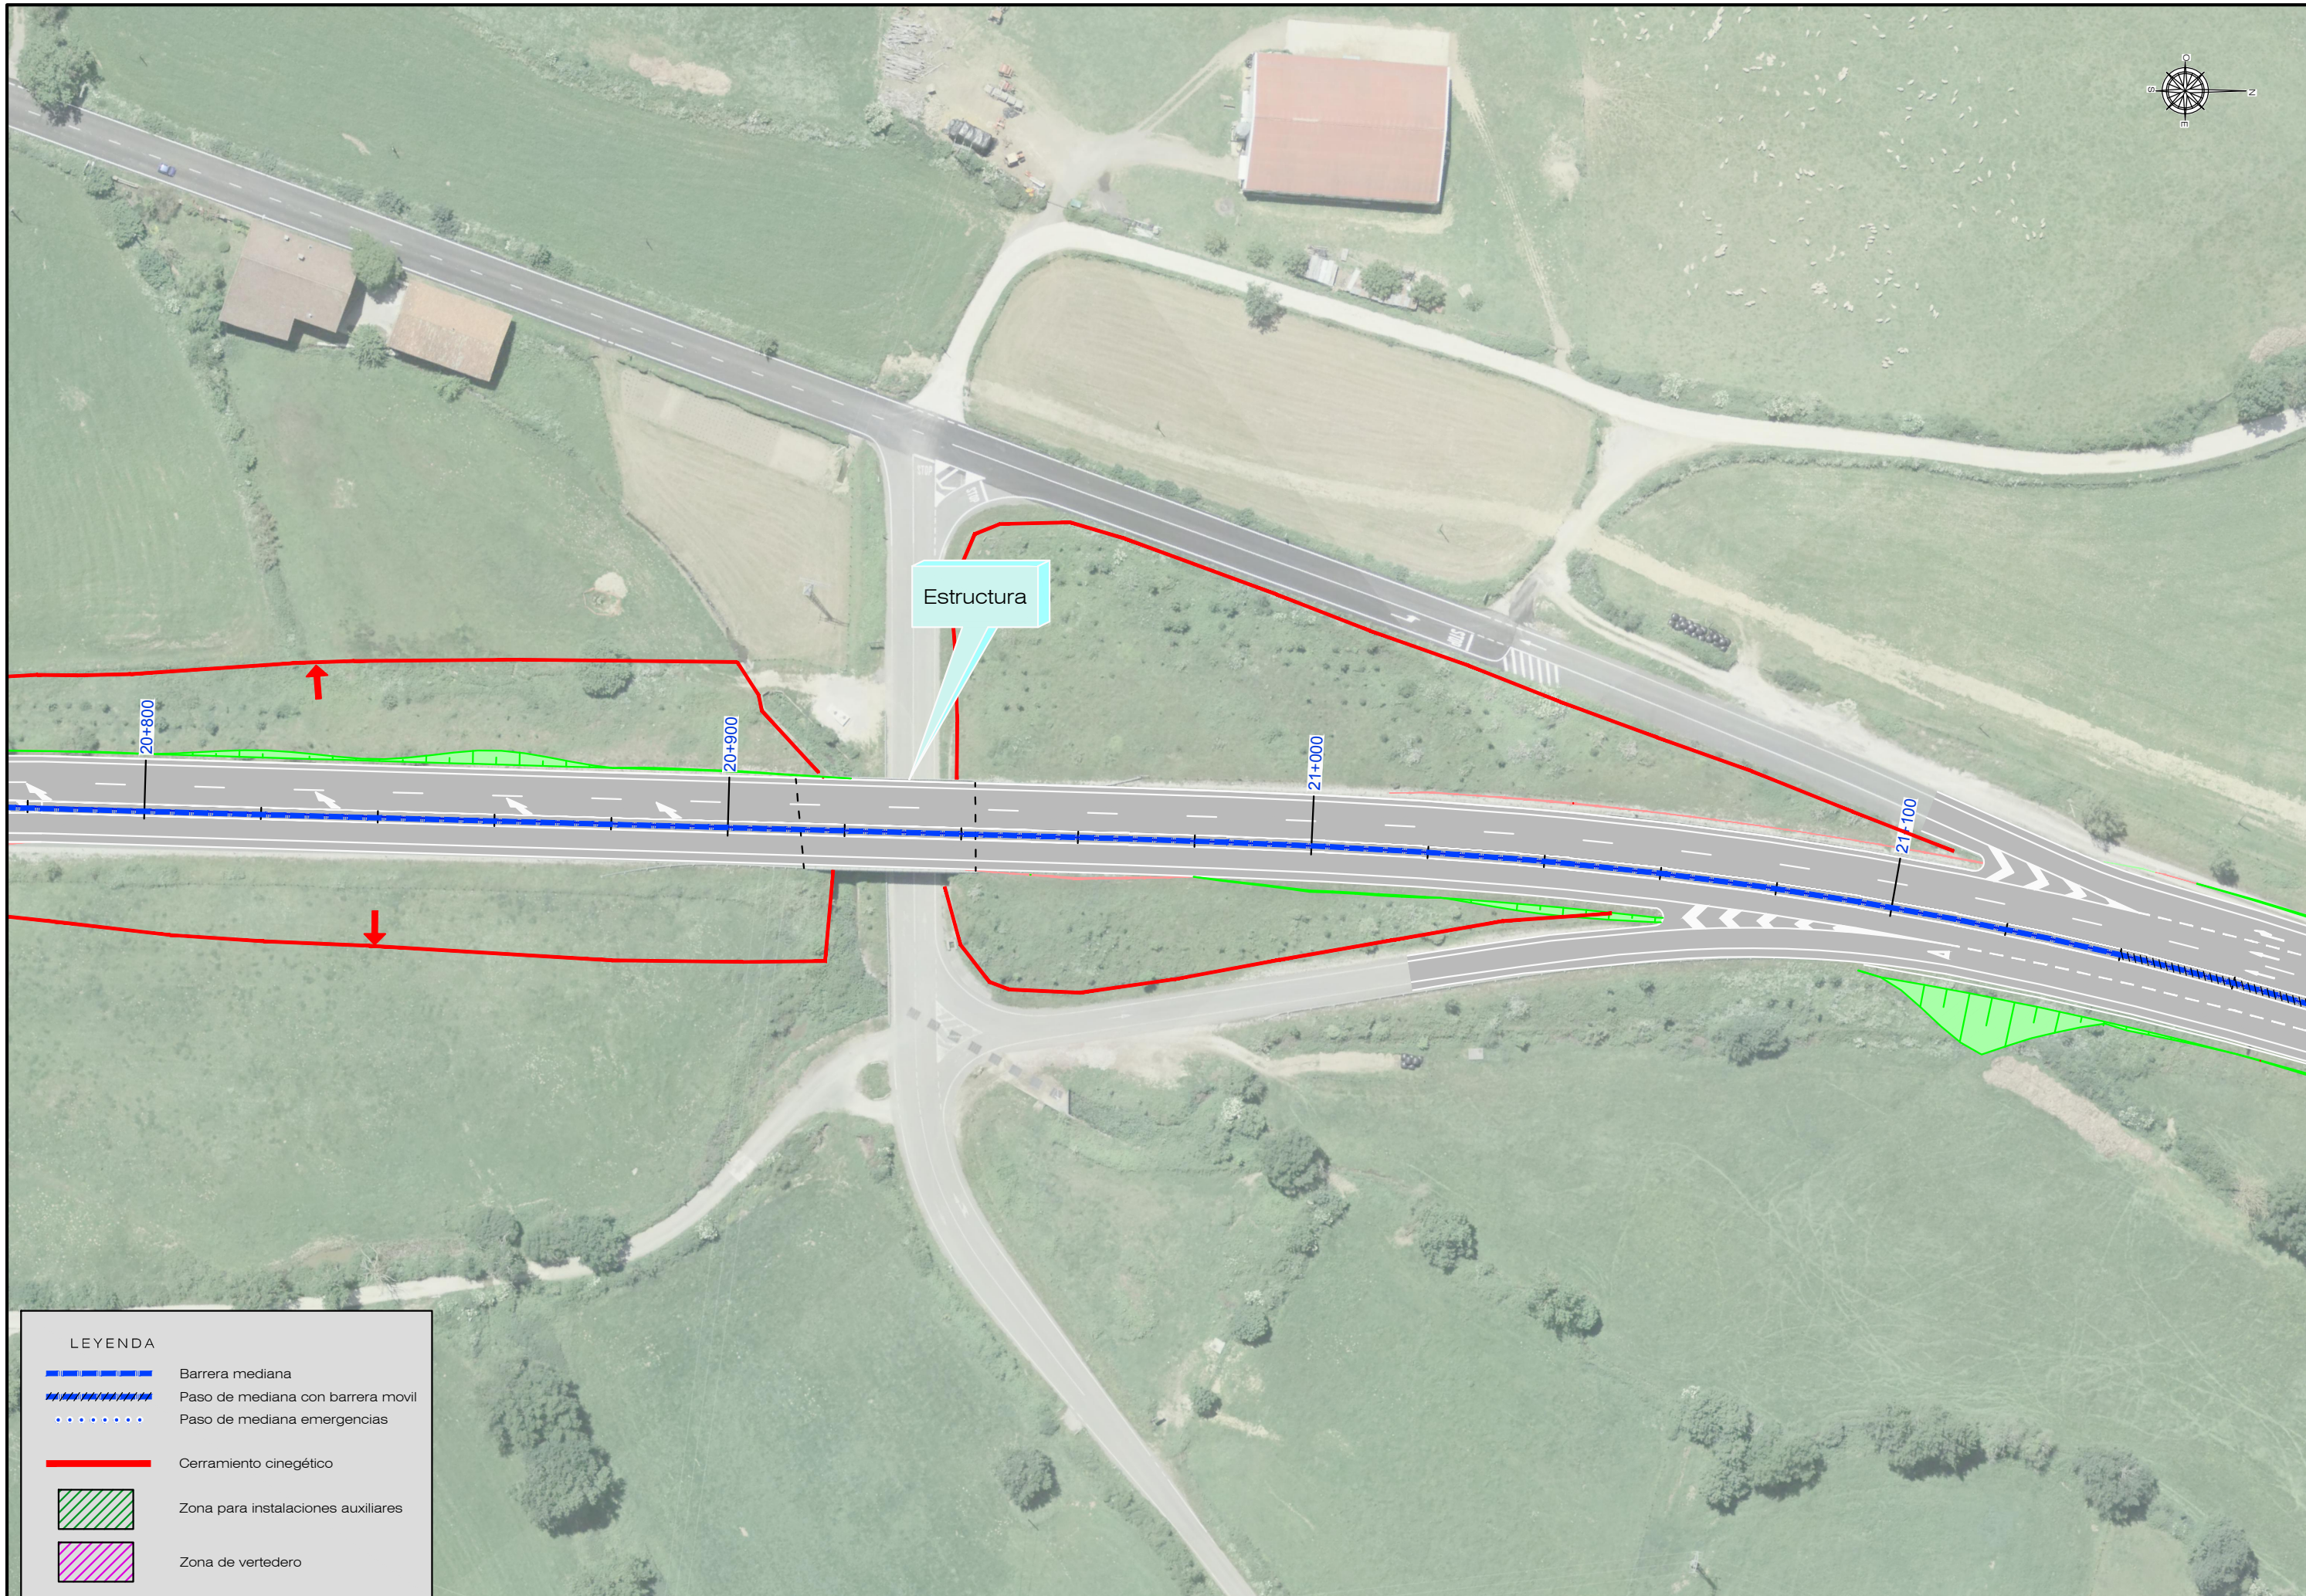

LEYENDA

Barrera mediana



Paso de mediana con barrera móvil



LEYENDA

Barrera mediana

Paso de mediana con barrera móvil

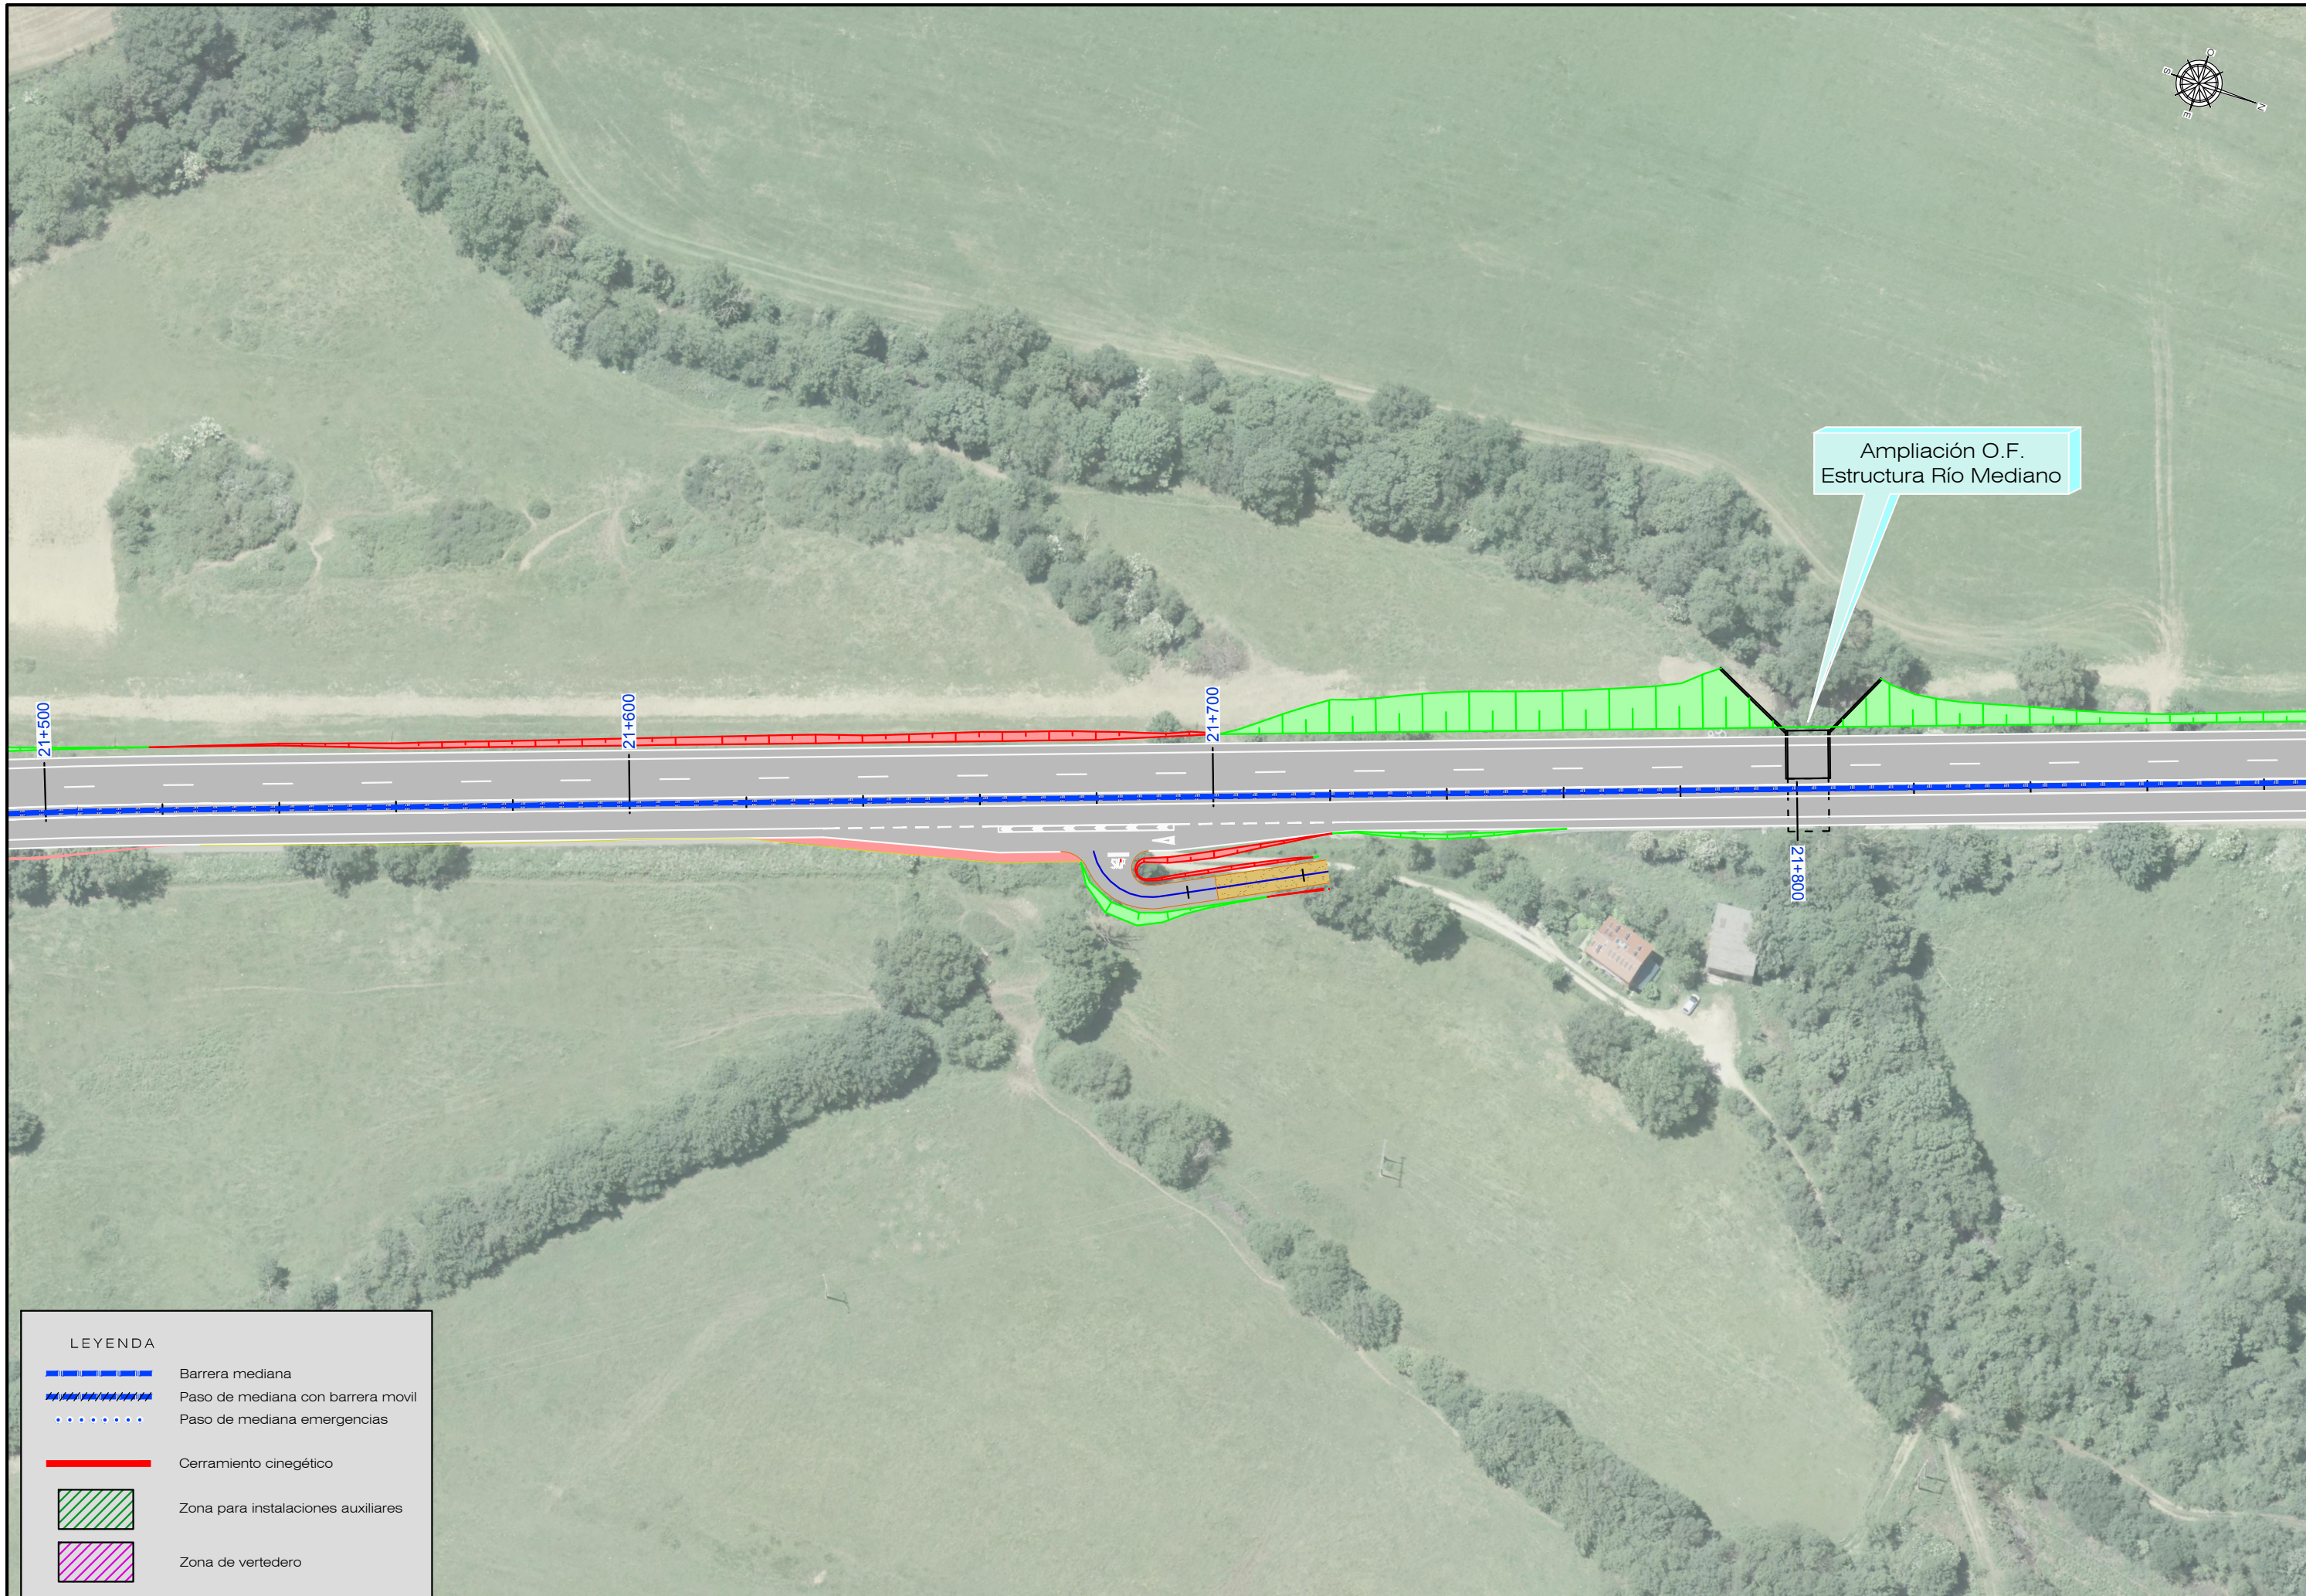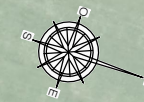

LEYENDA

-  Barrera mediana
-  Paso de mediana con barrera móvil
-  Paso de mediana emergencias
-  Cerramiento cinético
-  Zona para instalaciones auxiliares
-  Zona de vertedero



LEYENDA

Barrera mediana

Paso de mediana con barrera móvil

Paso de mediana emergencias

Cerramiento cinagético

Zona para instalaciones auxiliares

Zona de vertedero

LEYENDA

Barrera mediana


Paso de mediana con barrera móvil

Paso de mediana emergencias

Cerramiento cinagético

Zona para instalaciones auxiliares

Zona de vertedero

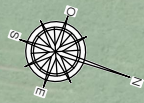

FIN TRAMO 2
PK 22+427,541
EQUIVALENTE A PK
22+500 TRAMO 3

