




Pk=52+670

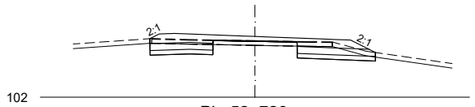


Pk=52+720

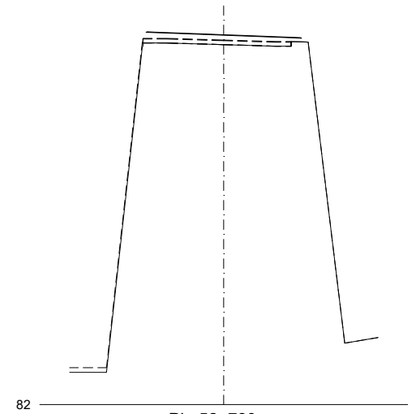


Pk=52+780

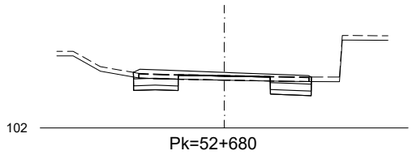


Pk=52+680

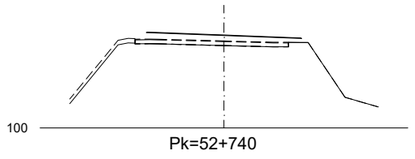


Pk=52+740

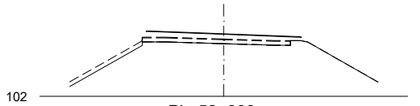


Pk=52+800

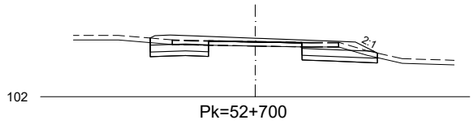

Pk=52+700

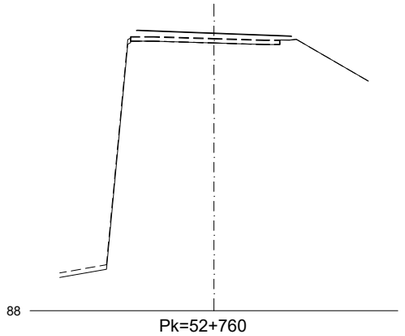

Pk=52+760

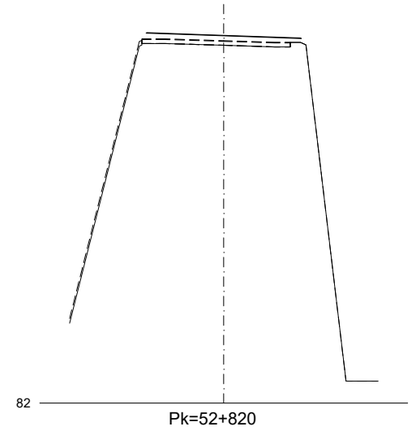

Pk=52+820

EJE 1
1.0_SECTOR 1. TRONCO

Nafarroako Gobernua
Gobierno de Navarra
Lurralde Kohesiorako Departamentua
Departamento de Cohesión Territorial

SERVICIO DE ESTUDIOS Y PROYECTOS
Sección de proyectos

DIRECTORA DEL PROYECTO:
Dª. María Carmen González Martínez

CONSULTOR:
peYco

EL INGENIERO DE CAMINOS, C. Y P.
AUTOR DEL PROYECTO:
D. Fco. Javier Romera Durán

PROYECTO DE TRAZADO
CONVERSIÓN DE LA CARRETERA N-121 EN VÍA 2+1
ENTRE EL P.K. 52+670 Y EL P.K. 68+440 (Tramo 5)

REF. DEL PROYECTO:

ESCALA:
1/400 0 2 4 6 8m
ORIGINAL EN DIN A3 | GRÁFICA


DESIGNACIÓN DEL PLANO:
PERFILES TRANSVERSALES SECTOR 1

NOMBRE FICHERO:
2.5.1 Perf transv 1-3.dwg


Nº DE PLANO:
2.5.1

FECHA:
JUNIO 2024


HOJA 1 DE 219

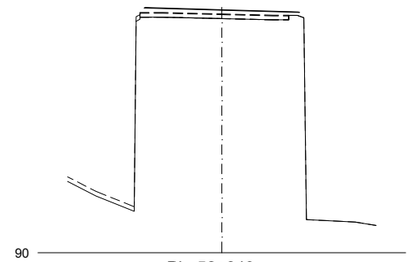


Pk=52+840

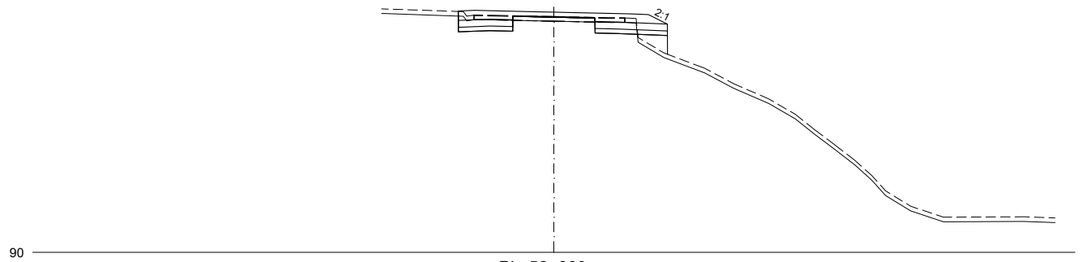

Pk=52+860

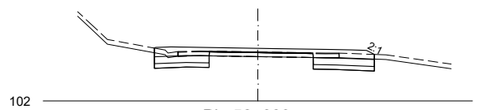


Pk=52+880

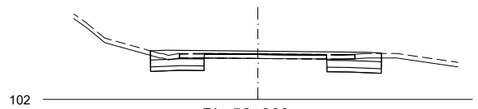


Pk=52+900

EJE 1
1.0_SECTOR 1. TRONCO


Nafarroako Gobernua **Gobierno de Navarra** Lurralde Kohesiorako Departamentua Departamento de Cohesión Territorial	SERVICIO DE ESTUDIOS Y PROYECTOS Sección de proyectos	DIRECTORA DEL PROYECTO: Dª. María Carmen González Martínez	CONSULTOR: peYco	EL INGENIERO DE CAMINOS, C. Y P. AUTOR DEL PROYECTO: D. Fco. Javier Romera Durán	*PROYECTO DE TRAZADO* *CONVERSIÓN DE LA CARRETERA N-121 EN VÍA 2+1* *ENTRE EL P.K. 52+670 Y EL P.K. 68+440 (Tramo 5)* REF. DEL PROYECTO:	ESCALA: 1/400 0 2 4 6 8m ORIGINAL EN DIN A3 GRÁFICA	DESIGNACIÓN DEL PLANO: PERFILES TRANSVERSALES SECTOR 1	NOMBRE FICHERO: 2.5.1 Perf transv 1-3.dwg FECHA: JUNIO 2024	Nº DE PLANO: 2.5.1 HOJA 2 DE 219

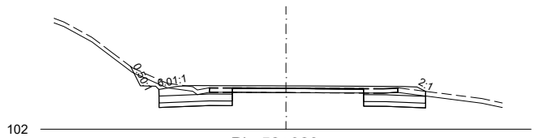


Pk=52+920

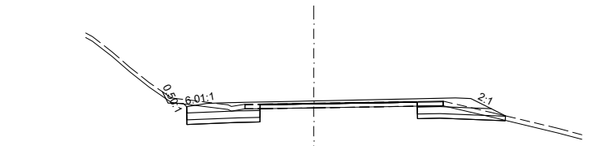


Pk=52+980

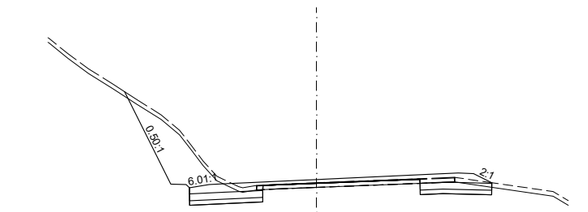


Pk=53+040

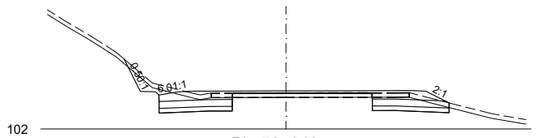


Pk=52+940

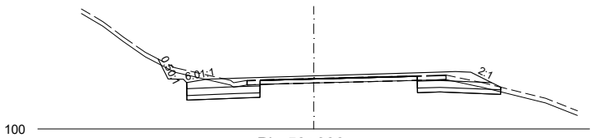


Pk=53+000

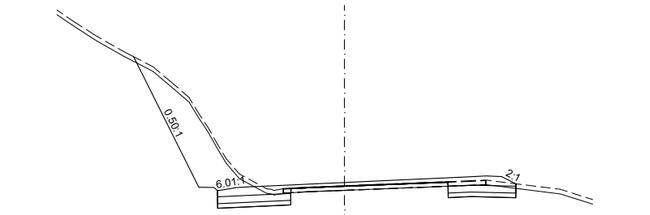


Pk=53+060

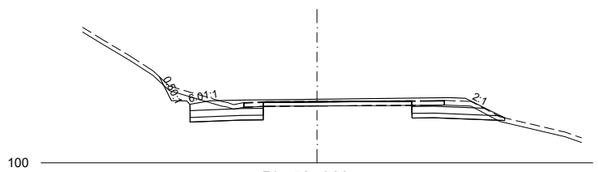

Pk=52+960

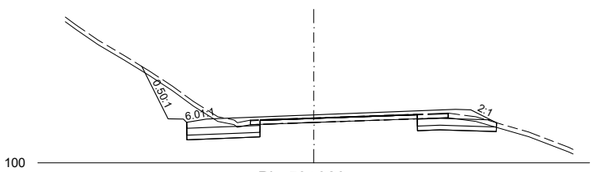


Pk=53+020

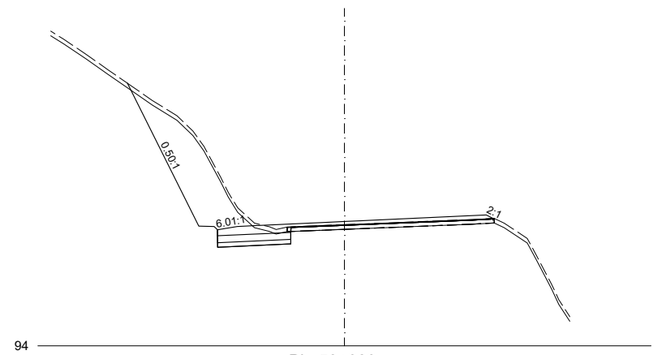


Pk=53+080

EJE 1
1.0_SECTOR 1. TRONCO


Nafarroako Gobernua **Gobierno de Navarra** Lurralde Kohesiorako Departamentua Departamento de Cohesión Territorial	SERVICIO DE ESTUDIOS Y PROYECTOS Sección de proyectos	DIRECTORA DEL PROYECTO: Dª. María Carmen González Martínez	CONSULTOR: peYco	EL INGENIERO DE CAMINOS, C. Y P. AUTOR DEL PROYECTO: D. Fco. Javier Romera Durán	*PROYECTO DE TRAZADO* *CONVERSIÓN DE LA CARRETERA N-121 EN VÍA 2+1* *ENTRE EL P.K. 52+670 Y EL P.K. 68+440 (Tramo 5)* REF. DEL PROYECTO:	ESCALA: 1/400 0 2 4 6 8m ORIGINAL EN DIN A3 | GRÁFICA	DESIGNACIÓN DEL PLANO: PERFILES TRANSVERSALES SECTOR 1	NOMBRE FICHERO: 2.5.1 Perf transv 1-3.dwg FECHA: JUNIO 2024	Nº DE PLANO: 2.5.1 HOJA 3 DE 219

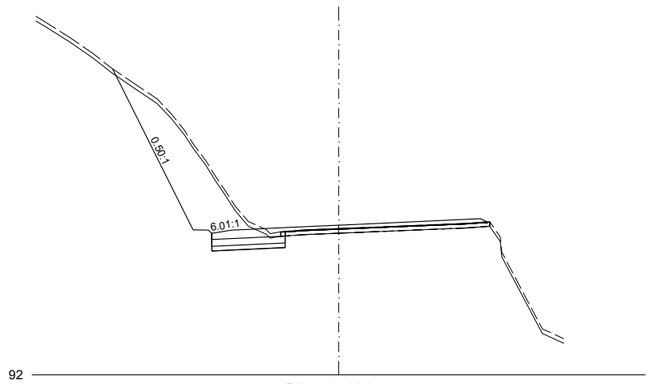


Pk=53+100

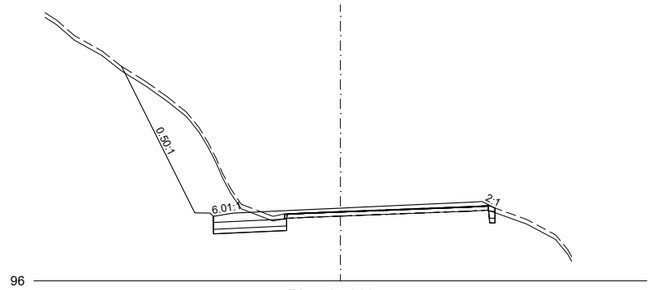


Pk=53+160

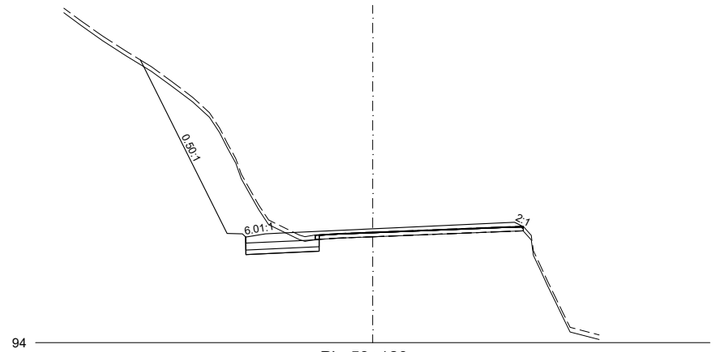


Pk=53+120

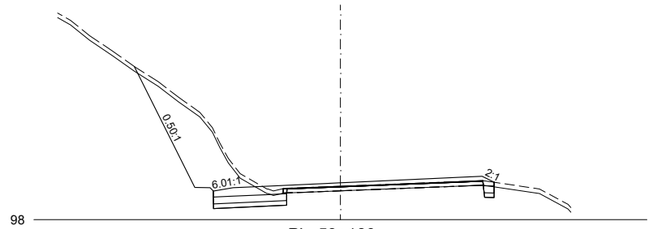

Pk=53+180

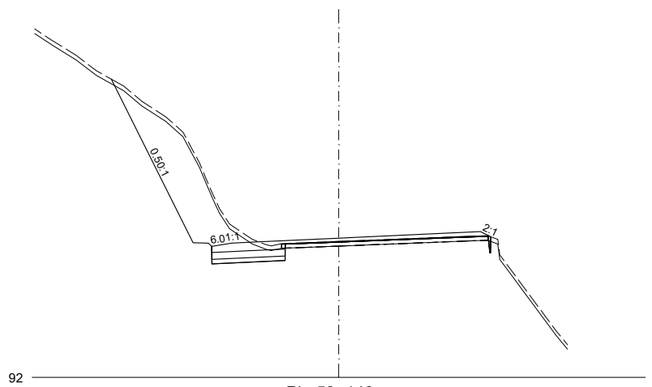


Pk=53+140

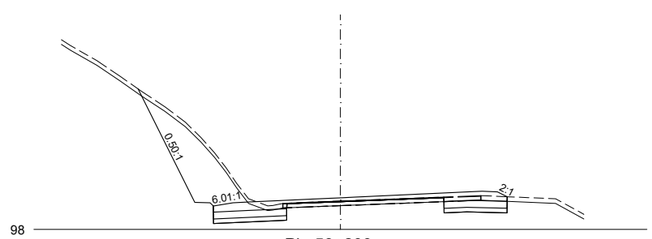


Pk=53+200

EJE 1
1.0_SECTOR 1. TRONCO


Nafarroako Gobernua **Gobierno de Navarra** Lurralde Kohesiorako Departamentua Departamento de Cohesión Territorial	SERVICIO DE ESTUDIOS Y PROYECTOS Sección de proyectos	DIRECTORA DEL PROYECTO: Dª. María Carmen González Martínez	CONSULTOR: peYco	EL INGENIERO DE CAMINOS, C. Y P. AUTOR DEL PROYECTO: D. Fco. Javier Romera Durán	*PROYECTO DE TRAZADO* *CONVERSIÓN DE LA CARRETERA N-121 EN VÍA 2+1* *ENTRE EL P.K. 52+670 Y EL P.K. 68+440 (Tramo 5)* REF. DEL PROYECTO:	ESCALA: 1/400 0 2 4 6 8m ORIGINAL EN DIN A3 | GRÁFICA	DESIGNACIÓN DEL PLANO: PERFILES TRANSVERSALES SECTOR 1	NOMBRE FICHERO: 2.5.1 Perf transv 1-3.dwg FECHA: JUNIO 2024	Nº DE PLANO: 2.5.1 HOJA 4 DE 219

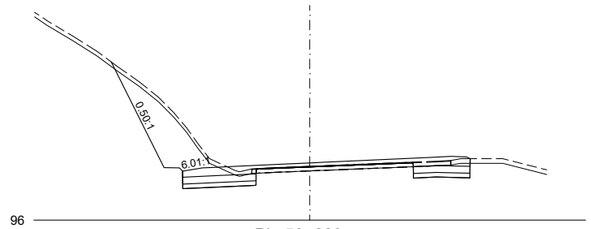


Pk=53+220

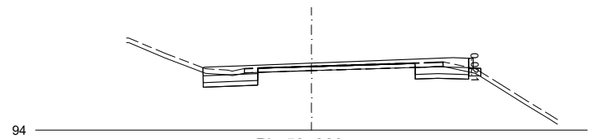


Pk=53+300

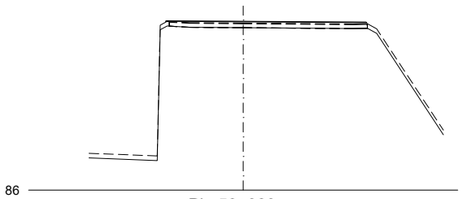


Pk=53+380

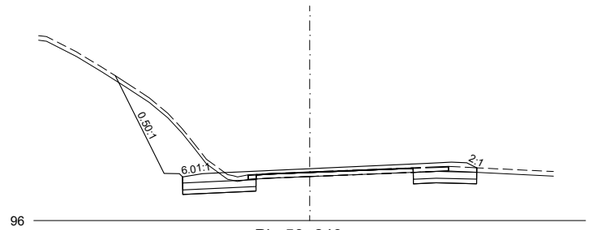


Pk=53+240

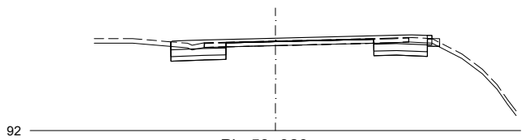


Pk=53+320

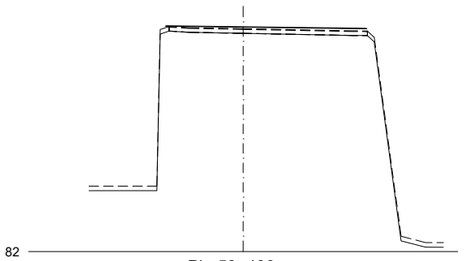


Pk=53+400

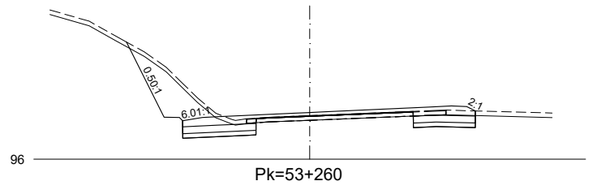


Pk=53+260

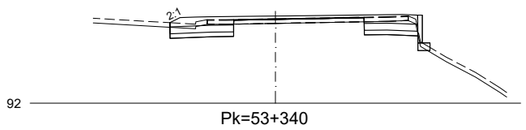


Pk=53+340

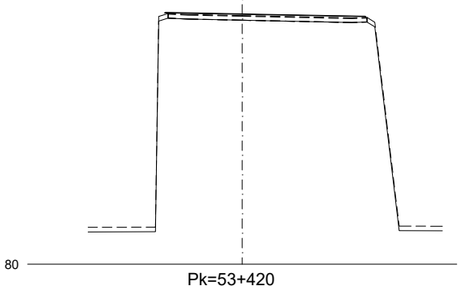


Pk=53+420

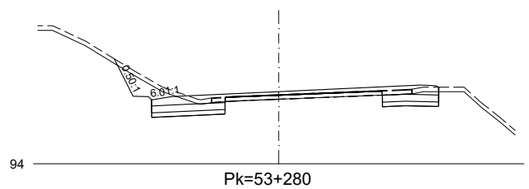

Pk=53+280

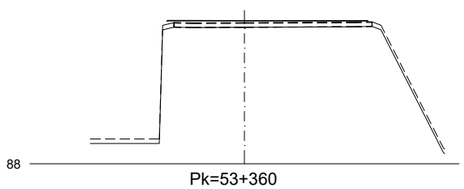

Pk=53+360

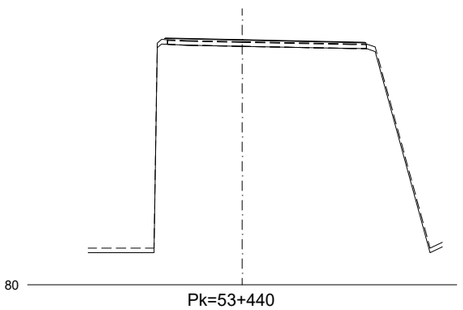

Pk=53+440

EJE 1
1.0_SECTOR 1. TRONCO

Nafarroako Gobernua
Gobierno de Navarra
Lurralde Kohesiorako Departamentua
Departamento de Cohesión Territorial

SERVICIO DE ESTUDIOS Y PROYECTOS
Sección de proyectos

DIRECTORA DEL PROYECTO:
Dª. María Carmen González Martínez

CONSULTOR: peYco

EL INGENIERO DE CAMINOS, C. Y P.
AUTOR DEL PROYECTO:
D. Fco. Javier Romera Durán

PROYECTO DE TRAZADO
CONVERSIÓN DE LA CARRETERA N-121 EN VÍA 2+1
ENTRE EL P.K. 52+670 Y EL P.K. 68+440 (Tramo 5)


REF. DEL PROYECTO:

ESCALA: 1/400 (0 2 4 6 8m)
ORIGINAL EN DIN A3 | GRÁFICA


DESIGNACIÓN DEL PLANO:
PERFILES TRANSVERSALES SECTOR 1

NOMBRE FICHERO: 2.5.1 Perf transv 1-3.dwg
FECHA: JUNIO 2024


Nº DE PLANO: 2.5.1
HOJA 5 DE 219

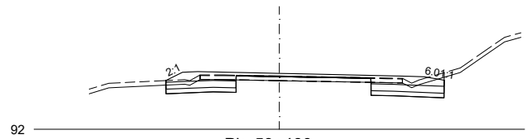


Pk=53+460

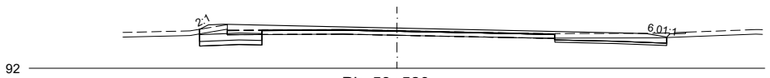


Pk=53+520

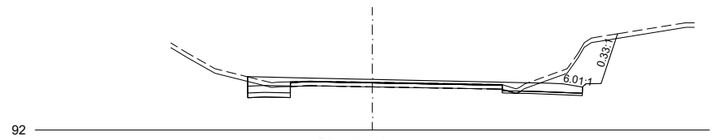


Pk=53+480

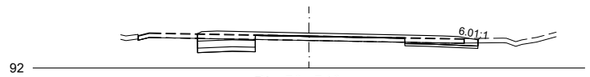

Pk=53+540

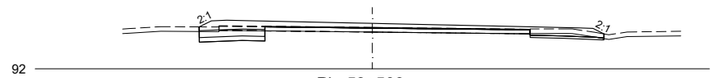


Pk=53+500

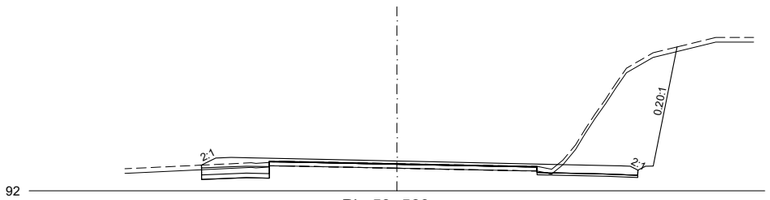


Pk=53+560

EJE 1
1.0_SECTOR 1. TRONCO


Nafarroako Gobernua **Gobierno de Navarra** Lurralde Kohesiorako Departamentua Departamento de Cohesión Territorial	SERVICIO DE ESTUDIOS Y PROYECTOS Sección de proyectos	DIRECTORA DEL PROYECTO: Dª. María Carmen González Martínez	CONSULTOR: peYco	EL INGENIERO DE CAMINOS, C. Y P. AUTOR DEL PROYECTO: D. Fco. Javier Romera Durán	*PROYECTO DE TRAZADO* *CONVERSIÓN DE LA CARRETERA N-121 EN VÍA 2+1* *ENTRE EL P.K. 52+670 Y EL P.K. 68+440 (Tramo 5)* REF. DEL PROYECTO:	ESCALA: 1/400 0 2 4 6 8m ORIGINAL EN DIN A3 | GRÁFICA	DESIGNACIÓN DEL PLANO: PERFILES TRANSVERSALES SECTOR 1	NOMBRE FICHERO: 2.5.1 Perf transv 1-3.dwg FECHA: JUNIO 2024	Nº DE PLANO: 2.5.1 HOJA 6 DE 219

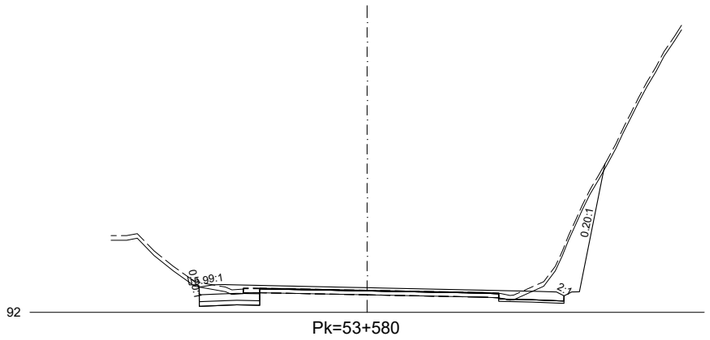


Pk=53+580

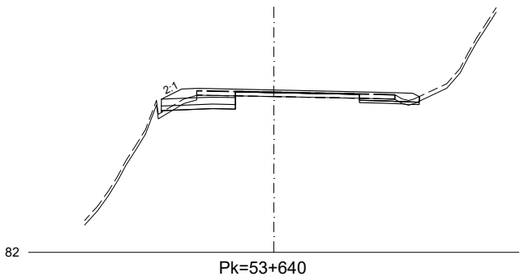


Pk=53+640

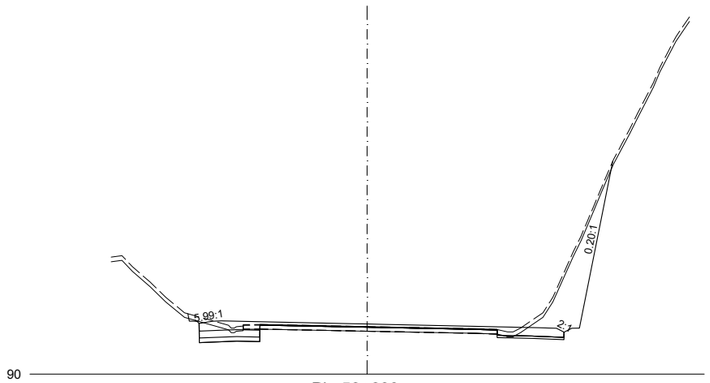


Pk=53+600

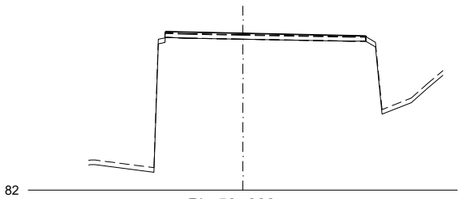

Pk=53+660

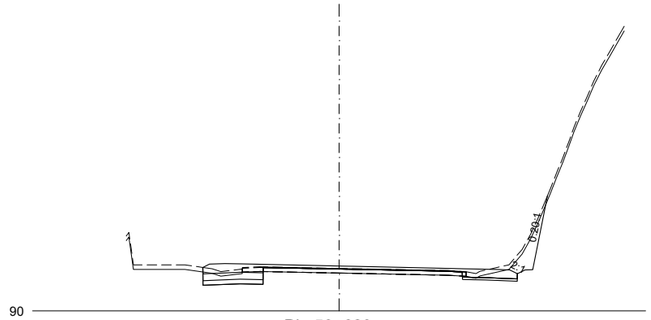

Pk=53+620

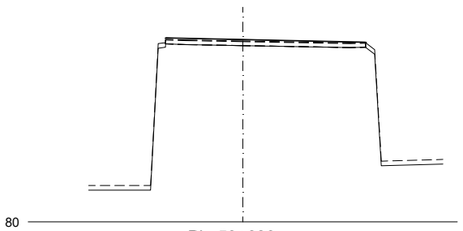

Pk=53+680

EJE 1
1.0_SECTOR 1. TRONCO

Nafarroako Gobernua
Gobierno de Navarra
Lurralde Kohesiorako Departamentua
Departamento de Cohesión Territorial

SERVICIO DE ESTUDIOS Y PROYECTOS

Sección de proyectos

DIRECTORA DEL PROYECTO:
Dª. María Carmen González Martínez

CONSULTOR:
peYco

EL INGENIERO DE CAMINOS, C. Y P.
AUTOR DEL PROYECTO:
D. Fco. Javier Romera Durán

PROYECTO DE TRAZADO
CONVERSIÓN DE LA CARRETERA N-121 EN VÍA 2+1
ENTRE EL P.K. 52+670 Y EL P.K. 68+440 (Tramo 5)

REF. DEL PROYECTO:


ESCALA:
1/400 0 2 4 6 8m
ORIGINAL EN DIN A3 | GRÁFICA

DESIGNACIÓN DEL PLANO:
PERFILES TRANSVERSALES SECTOR 1


NOMBRE FICHERO:
2.5.1 Perf transv 1-3.dwg

Nº DE PLANO:
2.5.1

FECHA:
JUNIO 2024

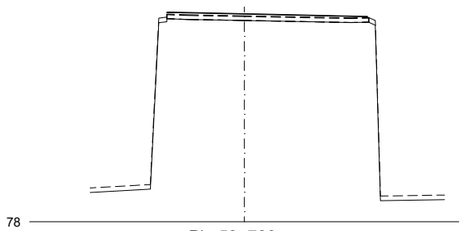


Pk=53+700

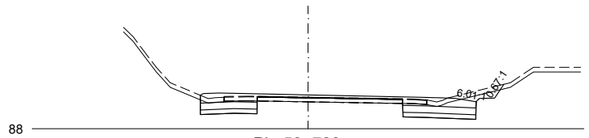


Pk=53+780




Pk=53+860

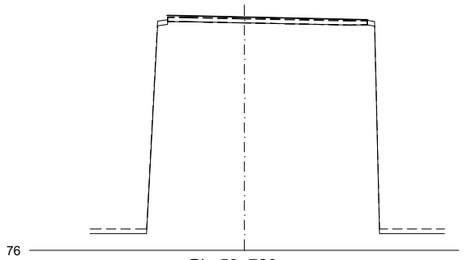


Pk=53+720

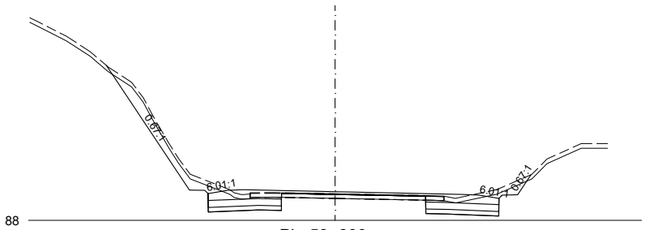


Pk=53+800

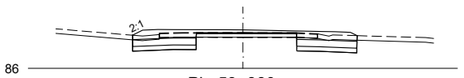


Pk=53+880

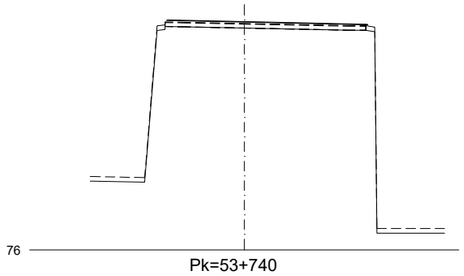


Pk=53+740

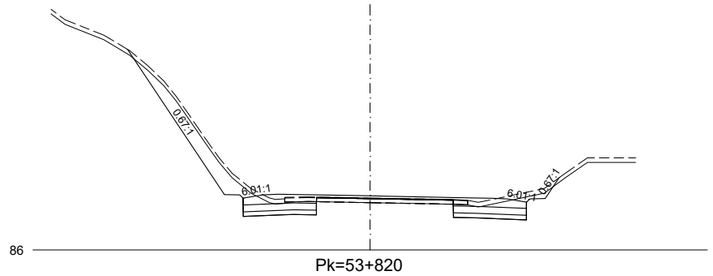


Pk=53+820

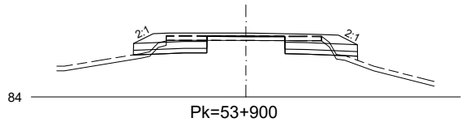


Pk=53+900

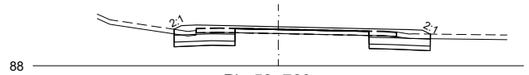

Pk=53+760

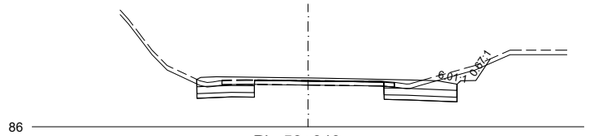

Pk=53+840

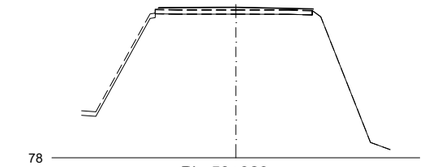

Pk=53+920

EJE 1
1.0_SECTOR 1. TRONCO

Nafarroako Gobernua
Gobierno de Navarra
Lurralde Kohesiorako Departamentua
Departamento de Cohesión Territorial

SERVICIO DE ESTUDIOS Y PROYECTOS
Sección de proyectos

DIRECTORA DEL PROYECTO:
Dª. María Carmen González Martínez

CONSULTOR:
peYco

EL INGENIERO DE CAMINOS, C. Y P.
AUTOR DEL PROYECTO:
D. Fco. Javier Romera Durán


PROYECTO DE TRAZADO
CONVERSIÓN DE LA CARRETERA N-121 EN VÍA 2+1
ENTRE EL P.K. 52+670 Y EL P.K. 68+440 (Tramo 5)
REF. DEL PROYECTO:

ESCALA: 1/400 (0 2 4 6 8m)
ORIGINAL EN DIN A3 | GRÁFICA


DESIGNACIÓN DEL PLANO:
PERFILES TRANSVERSALES SECTOR 1

NOMBRE FICHERO: 2.5.1 Perf transv 1-3.dwg
FECHA: JUNIO 2024


Nº DE PLANO: 2.5.1
HOJA 8 DE 219

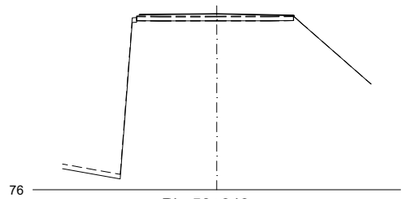


Pk=53+940

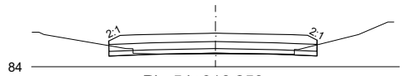


Pk=54+016.250

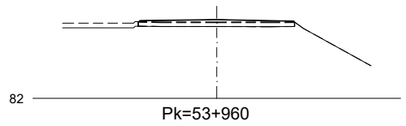

Pk=53+960

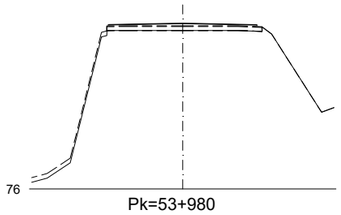


Pk=53+980

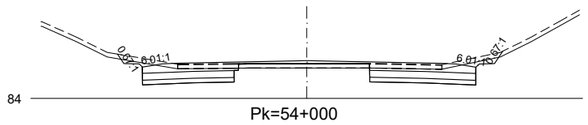

Pk=54+000

EJE 1
1.0_SECTOR 1. TRONCO


Nafarroako Gobernua **Gobierno de Navarra** Lurralde Kohesiorako Departamentua Departamento de Cohesión Territorial	SERVICIO DE ESTUDIOS Y PROYECTOS Sección de proyectos	DIRECTORA DEL PROYECTO: Dª. María Carmen González Martínez	CONSULTOR: peYco	EL INGENIERO DE CAMINOS, C. Y P. AUTOR DEL PROYECTO: D. Fco. Javier Romera Durán	*PROYECTO DE TRAZADO* *CONVERSIÓN DE LA CARRETERA N-121 EN VÍA 2+1* *ENTRE EL P.K. 52+670 Y EL P.K. 68+440 (Tramo 5)* REF. DEL PROYECTO:	ESCALA: 1/400 0 2 4 6 8m ORIGINAL EN DIN A3 | GRÁFICA	DESIGNACIÓN DEL PLANO: PERFILES TRANSVERSALES SECTOR 1	NOMBRE FICHERO: 2.5.1 Perf transv 1-3.dwg FECHA: JUNIO 2024	Nº DE PLANO: 2.5.1 HOJA 9 DE 219

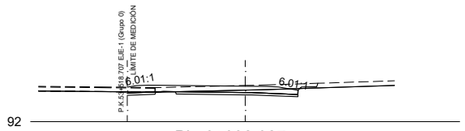


Pk=0+032.027




Pk=0+000

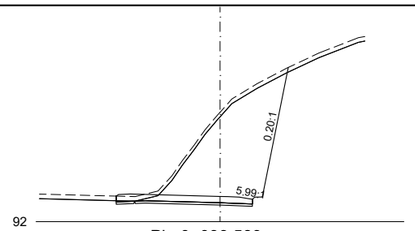


Pk=0+033.589

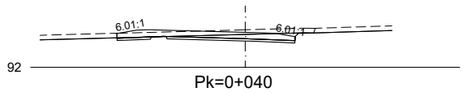

Pk=0+040

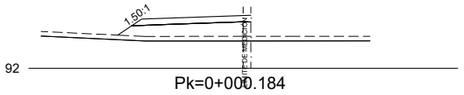


Pk=0+000.184

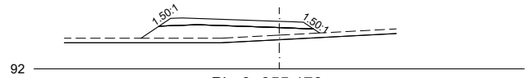

Pk=0+055.170



Pk=0+000.194

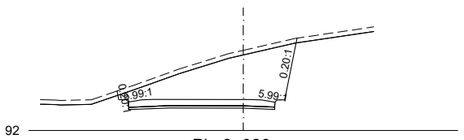


Pk=0+020


EJE 2
1.1.1 E.SUNBILLA N-N_R.DEC.M.D.

EJE 3
1.1.2 E.SUNBILLA N-N_R.ACE.M.D.


Nafarroako Gobernua **Gobierno de Navarra** Lurralde Kohesiorako Departamentua Departamento de Cohesión Territorial	SERVICIO DE ESTUDIOS Y PROYECTOS Sección de proyectos	DIRECTORA DEL PROYECTO: Dª. María Carmen González Martínez	CONSULTOR: peYco	EL INGENIERO DE CAMINOS, C. Y P. AUTOR DEL PROYECTO: D. Fco. Javier Romera Durán	*PROYECTO DE TRAZADO* *CONVERSIÓN DE LA CARRETERA N-121 EN VÍA 2+1* *ENTRE EL P.K. 52+670 Y EL P.K. 68+440 (Tramo 5)* REF. DEL PROYECTO:	ESCALA: 1/400 0 2 4 6 8m ORIGINAL EN DIN A3 | GRÁFICA	DESIGNACIÓN DEL PLANO: PERFILES TRANSVERSALES SECTOR 1	NOMBRE FICHERO: 2.5.1 Perf transv 1-3.dwg FECHA: JUNIO 2024	Nº DE PLANO: 2.5.1 HOJA 10 DE 219

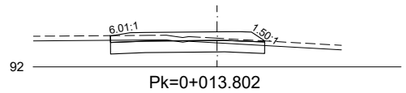


Pk=0+013.802

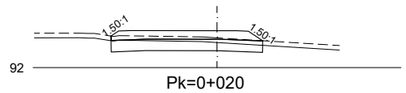

Pk=0+020

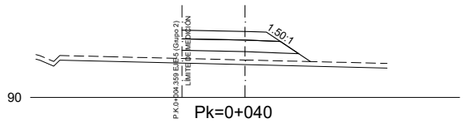


Pk=0+040

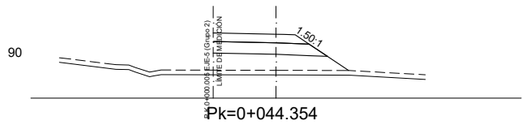


Pk=0+044.354


EJE 4
1.1.3 E.SUNBILLA N-N_R.DEC.M.I.

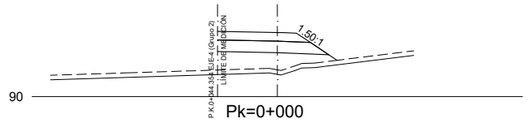


Pk=0+000

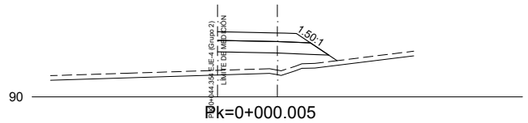


Pk=0+000.005

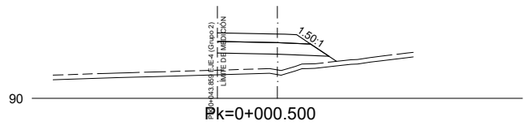

Pk=0+000.500

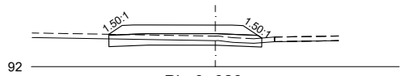


Pk=0+020

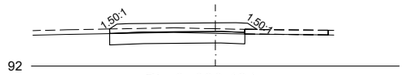


Pk=0+030.424

EJE 5
1.1.4 E.SUNBILLA N-N_R.ACE.M.I.


Nafarroako Gobernua **Gobierno de Navarra** Lurralde Kohesiorako Departamentua Departamento de Cohesión Territorial	SERVICIO DE ESTUDIOS Y PROYECTOS Sección de proyectos	DIRECTORA DEL PROYECTO: Dª. María Carmen González Martínez	CONSULTOR: peYco	EL INGENIERO DE CAMINOS, C. Y P. AUTOR DEL PROYECTO: D. Fco. Javier Romera Durán	*PROYECTO DE TRAZADO* *CONVERSIÓN DE LA CARRETERA N-121 EN VÍA 2+1 ENTRE EL P.K. 52+670 Y EL P.K. 68+440 (Tramo 5)* REF. DEL PROYECTO:	ESCALA: 1/400 0 2 4 6 8m ORIGINAL EN DIN A3 | GRÁFICA	DESIGNACIÓN DEL PLANO: PERFILES TRANSVERSALES SECTOR 1	NOMBRE FICHERO: 2.5.1 Perf transv 1-3.dwg FECHA: JUNIO 2024	Nº DE PLANO: 2.5.1 HOJA 11 DE 219

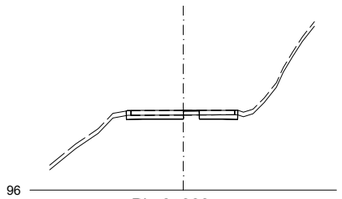


Pk=0+000

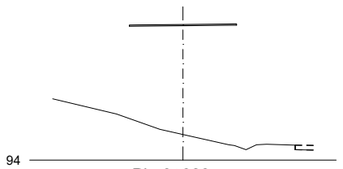


Pk=0+080

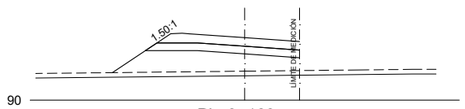


Pk=0+160

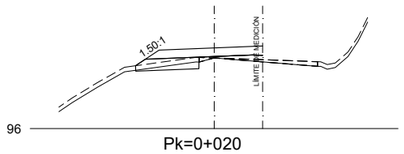


Pk=0+020

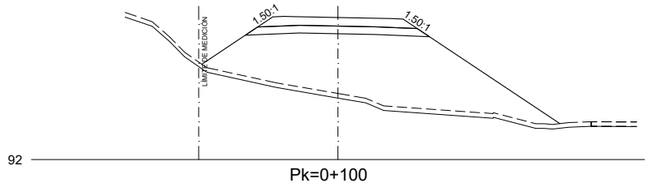


Pk=0+100

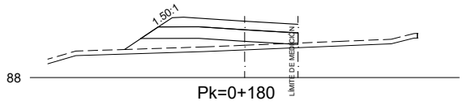


Pk=0+180

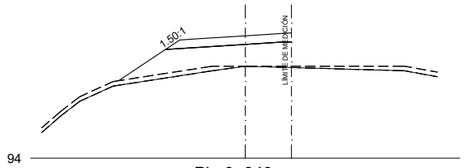


Pk=0+040

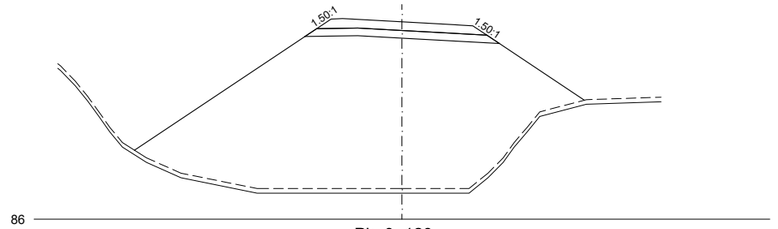


Pk=0+120

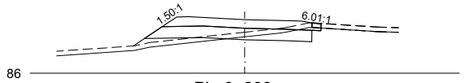


Pk=0+200

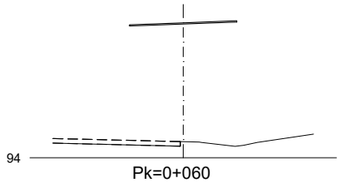

Pk=0+060

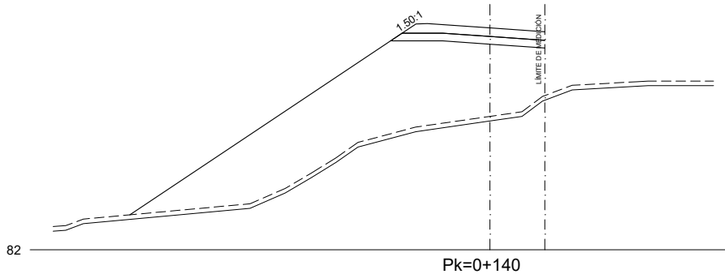

Pk=0+140

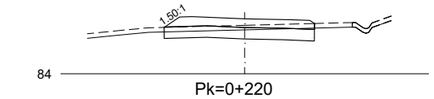

Pk=0+220

EJE 6
1.1.5 E.SUNBILLA N-N_NA-1210

Nafarroako Gobernua
Gobierno de Navarra
Lurralde Kohesiorako Departamentua
Departamento de Cohesión Territorial

SERVICIO DE ESTUDIOS Y PROYECTOS
Sección de proyectos

DIRECTORA DEL PROYECTO:
Dª. María Carmen González Martínez

CONSULTOR:
peYco

EL INGENIERO DE CAMINOS, C. Y P.
AUTOR DEL PROYECTO:
D. Fco. Javier Romera Durán


PROYECTO DE TRAZADO
CONVERSIÓN DE LA CARRETERA N-121 EN VÍA 2+1 ENTRE EL P.K. 52+670 Y EL P.K. 68+440 (Tramo 5)
REF. DEL PROYECTO:

ESCALA: 1/400 (0 2 4 6 8m)
ORIGINAL EN DIN A3 | GRÁFICA


DESIGNACIÓN DEL PLANO:
PERFILES TRANSVERSALES SECTOR 1

NOMBRE FICHERO: 2.5.1 Perf transv 1-3.dwg
FECHA: JUNIO 2024


Nº DE PLANO: 2.5.1
HOJA 12 DE 219

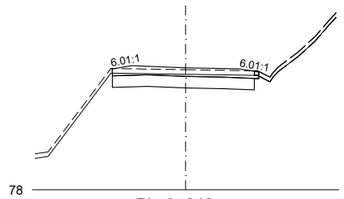


Pk=0+240

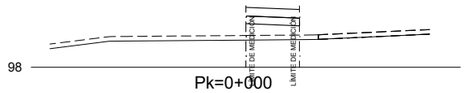


Pk=0+000

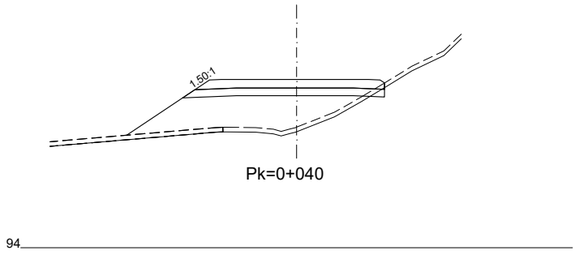


Pk=0+040

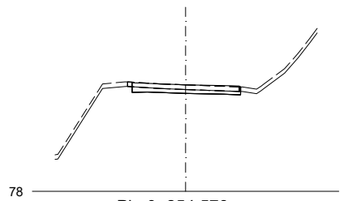


Pk=0+254.576

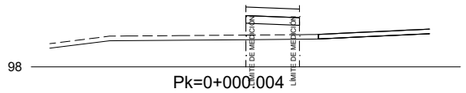


Pk=0+000.004

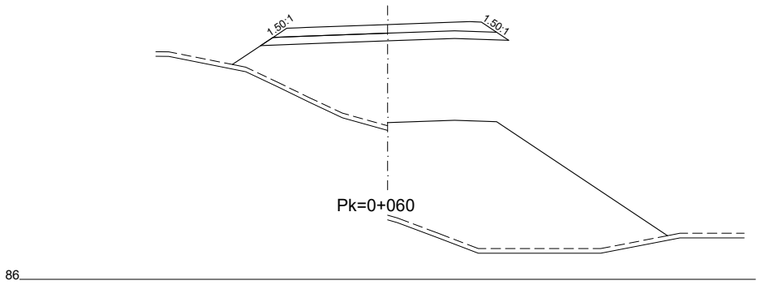


Pk=0+060

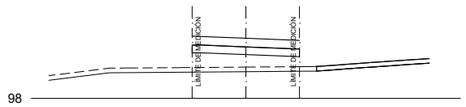

Pk=0+000.268

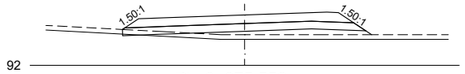

Pk=0+075.556

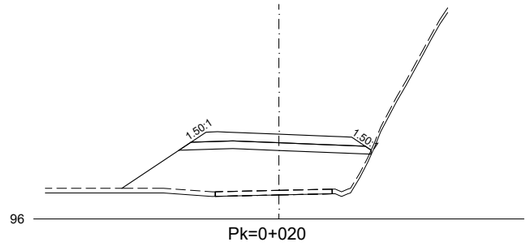


Pk=0+020


EJE 6
1.1.5 E.SUNBILLA N-N_NA-1210

EJE 7
1.1.6 E.SUNBILLA N-N_CONEX.M.D


Nafarroako Gobernua **Gobierno de Navarra** Lurralde Kohesiorako Departamentua Departamento de Cohesión Territorial	SERVICIO DE ESTUDIOS Y PROYECTOS Sección de proyectos	DIRECTORA DEL PROYECTO: Dª. María Carmen González Martínez	CONSULTOR: peYco	EL INGENIERO DE CAMINOS, C. Y P. AUTOR DEL PROYECTO: D. Fco. Javier Romera Durán	*PROYECTO DE TRAZADO* *CONVERSIÓN DE LA CARRETERA N-121 EN VÍA 2+1* *ENTRE EL P.K. 52+670 Y EL P.K. 68+440 (Tramo 5)* REF. DEL PROYECTO:	ESCALA: 1/400 0 2 4 6 8m ORIGINAL EN DIN A3 GRÁFICA	DESIGNACIÓN DEL PLANO: PERFILES TRANSVERSALES SECTOR 1	NOMBRE FICHERO: 2.5.1 Perf transv 1-3.dwg FECHA: JUNIO 2024	Nº DE PLANO: 2.5.1 HOJA 13 DE 219

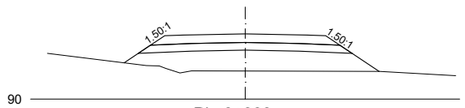


Pk=0+000

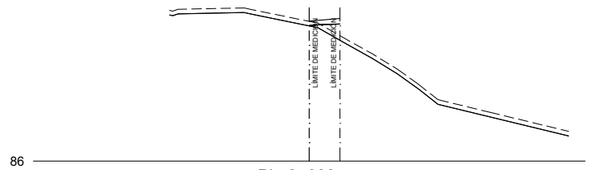


Pk=0+000

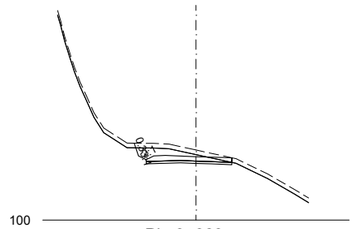


Pk=0+060

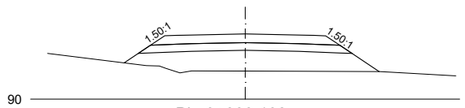


Pk=0+000.108

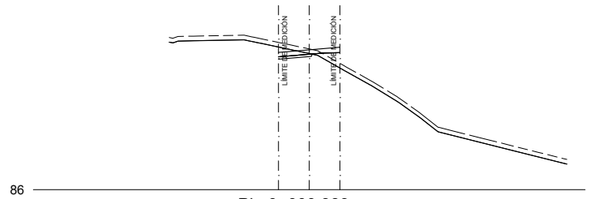


Pk=0+000.389

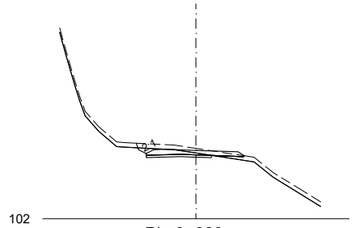


Pk=0+080

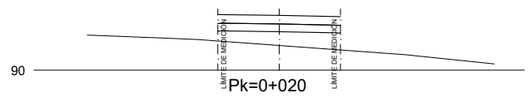


Pk=0+020

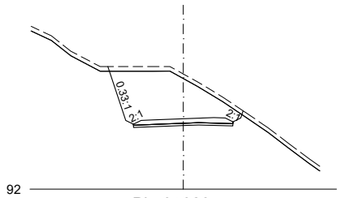


Pk=0+020

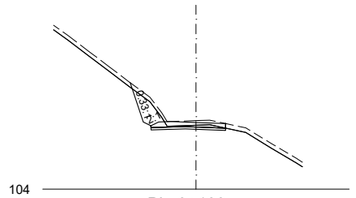


Pk=0+100

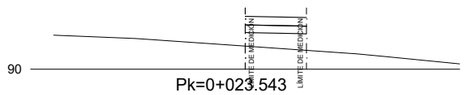

Pk=0+023.543

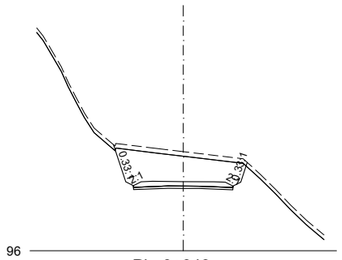

Pk=0+040

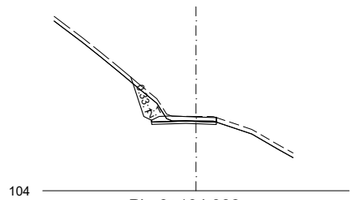

Pk=0+104.938

EJE 8
1.1.7 E.SUNBILLA N-N_CONEXIÓN M.I.

EJE 9
1.1.8 E.SUNBILLA N-N_CAMINO M.D.

Nafarroako Gobernua
Gobierno de Navarra
Lurralde Kohesiorako Departamentua
Departamento de Cohesión Territorial

SERVICIO DE ESTUDIOS Y PROYECTOS
Sección de proyectos

DIRECTORA DEL PROYECTO:
Dª. María Carmen González Martínez

CONSULTOR:
peyco

EL INGENIERO DE CAMINOS, C. Y P.
AUTOR DEL PROYECTO:
D. Fco. Javier Romera Durán

PROYECTO DE TRAZADO
CONVERSIÓN DE LA CARRETERA N-121 EN VÍA 2+1
ENTRE EL P.K. 52+670 Y EL P.K. 68+440 (Tramo 5)

REF. DEL PROYECTO:

ESCALA:
1/400 0 2 4 6 8m
ORIGINAL EN DIN A3 | GRÁFICA

DESIGNACIÓN DEL PLANO:
PERFILES TRANSVERSALES SECTOR 1


NOMBRE FICHERO:
2.5.1 Perf transv 1-3.dwg

Nº DE PLANO:
2.5.1


FECHA:
JUNIO 2024



Pk=0+000

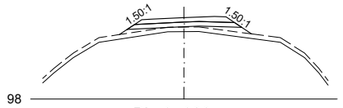


Pk=0+020

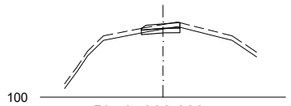


Pk=0+032.233

EJE 10
1.1.9 E.SUNBILLA N-N_CAMINO M.I.


Nafarroako Gobernua **Gobierno de Navarra** Lurralde Kohesiorako Departamentua Departamento de Cohesión Territorial	SERVICIO DE ESTUDIOS Y PROYECTOS Sección de proyectos	DIRECTORA DEL PROYECTO: Dª. María Carmen González Martínez	CONSULTOR: peYco	EL INGENIERO DE CAMINOS, C. Y P. AUTOR DEL PROYECTO: D. Fco. Javier Romera Durán	*PROYECTO DE TRAZADO* *CONVERSIÓN DE LA CARRETERA N-121 EN VÍA 2+1* *ENTRE EL P.K. 52+670 Y EL P.K. 68+440 (Tramo 5)* REF. DEL PROYECTO:	ESCALA: 1/400 0 2 4 6 8m ORIGINAL EN DIN A3 GRÁFICA	DESIGNACIÓN DEL PLANO: PERFILES TRANSVERSALES SECTOR 1	NOMBRE FICHERO: 2.5.1 Perf transv 1-3.dwg FECHA: JUNIO 2024	Nº DE PLANO: 2.5.1 HOJA 15 DE 219

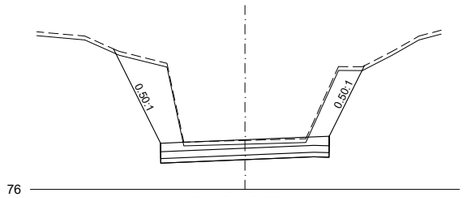


Pk=54+540

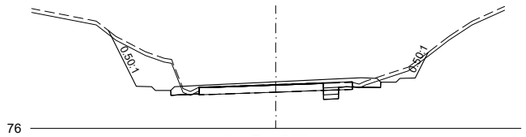


Pk=54+560

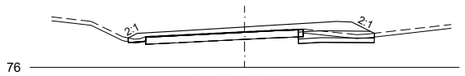


Pk=54+600

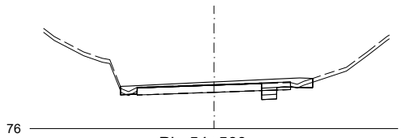

Pk=54+560

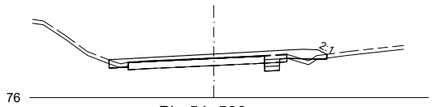


Pk=54+580

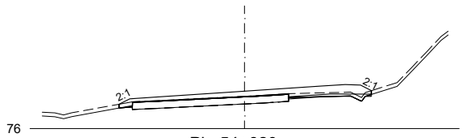



Pk=54+620


EJE 1
2.0 SECTOR 2

Nafarroako Gobernua **Gobierno de Navarra** Lurralde Kohesiorako Departamentua Departamento de Cohesión Territorial	SERVICIO DE ESTUDIOS Y PROYECTOS Sección de proyectos	DIRECTORA DEL PROYECTO: Dª. María Carmen González Martínez	CONSULTOR: peYco	EL INGENIERO DE CAMINOS, C. Y P. AUTOR DEL PROYECTO: D. Fco. Javier Romera Durán	*PROYECTO DE TRAZADO* *CONVERSIÓN DE LA CARRETERA N-121 EN VÍA 2+1* *ENTRE EL P.K. 52+670 Y EL P.K. 68+440 (Tramo 5)* REF. DEL PROYECTO:	ESCALA: 1/400 0 2 4 6 8m ORIGINAL EN DIN A3 | GRÁFICA	DESIGNACIÓN DEL PLANO: PERFILES TRANSVERSALES SECTOR 2	NOMBRE FICHERO: 2.5.1 Perf transv 1-3.dwg FECHA: JUNIO 2024	Nº DE PLANO: 2.5.1 HOJA 16 DE 219

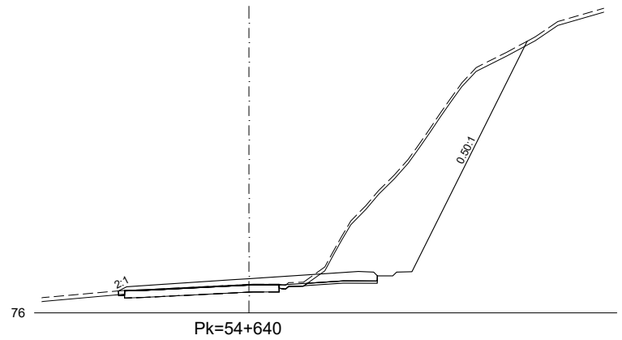

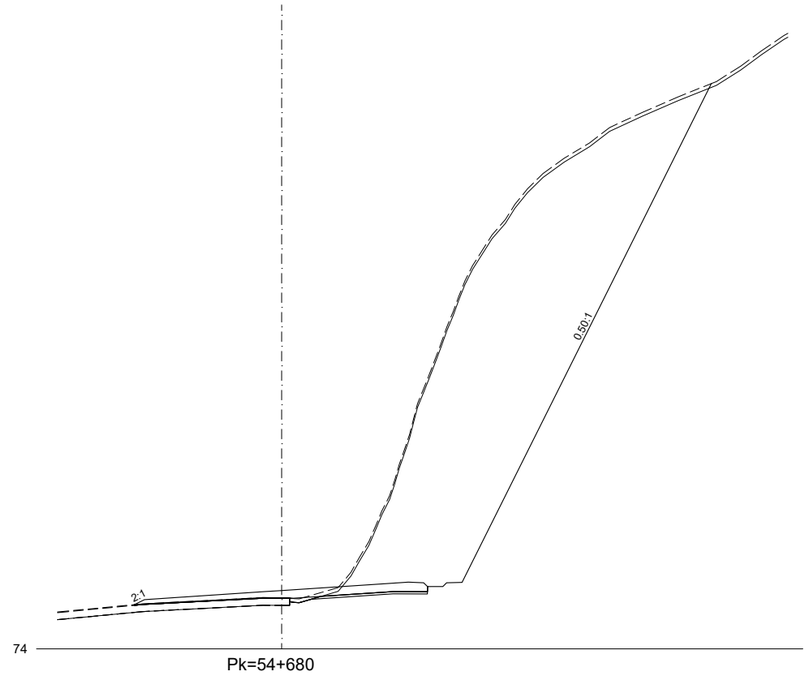


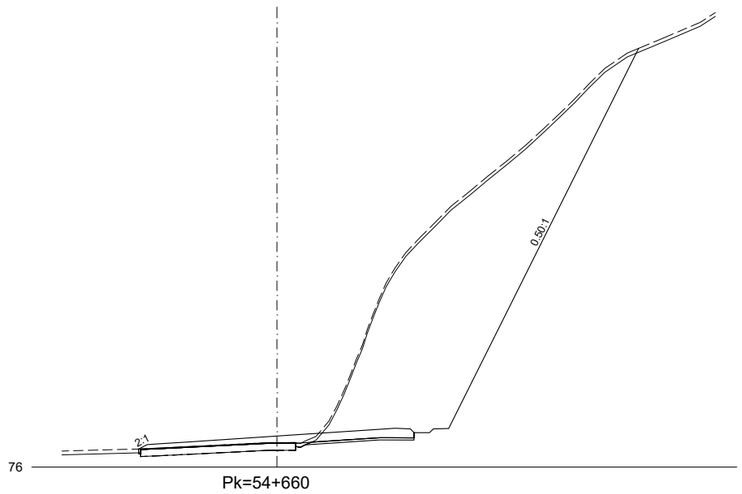


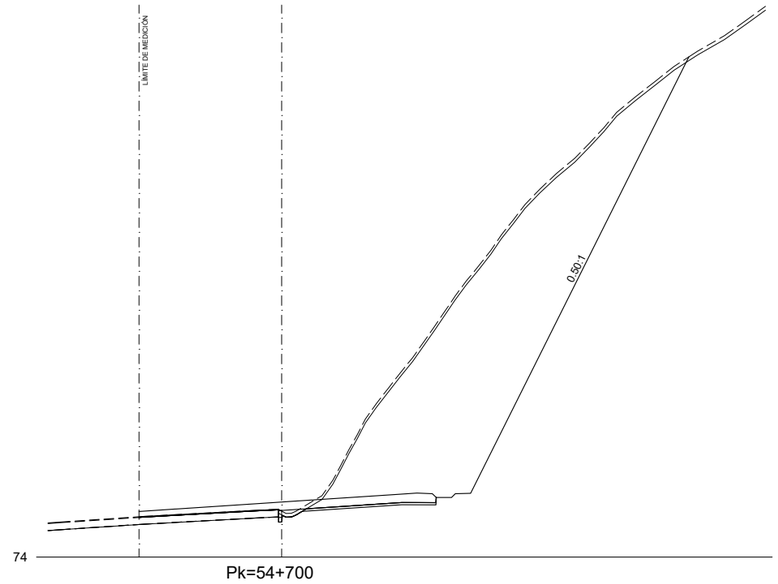

EJE 1
2.0 SECTOR 2


Nafarroako Gobernua **Gobierno de Navarra** Lurralde Kohesiorako Departamentua Departamento de Cohesión Territorial	SERVICIO DE ESTUDIOS Y PROYECTOS Sección de proyectos	DIRECTORA DEL PROYECTO: Dª. María Carmen González Martínez	CONSULTOR: peYco	EL INGENIERO DE CAMINOS, C. Y P. AUTOR DEL PROYECTO: D. Fco. Javier Romera Durán	*PROYECTO DE TRAZADO* *CONVERSIÓN DE LA CARRETERA N-121 EN VÍA 2+1* *ENTRE EL P.K. 52+670 Y EL P.K. 68+440 (Tramo 5)* REF. DEL PROYECTO:	ESCALA: 1/400 0 2 4 6 8m ORIGINAL EN DIN A3 GRÁFICA	DESIGNACIÓN DEL PLANO: PERFILES TRANSVERSALES SECTOR 2	NOMBRE FICHERO: 2.5.1 Perf transv 1-3.dwg FECHA: JUNIO 2024	Nº DE PLANO: 2.5.1 HOJA 17 DE 219

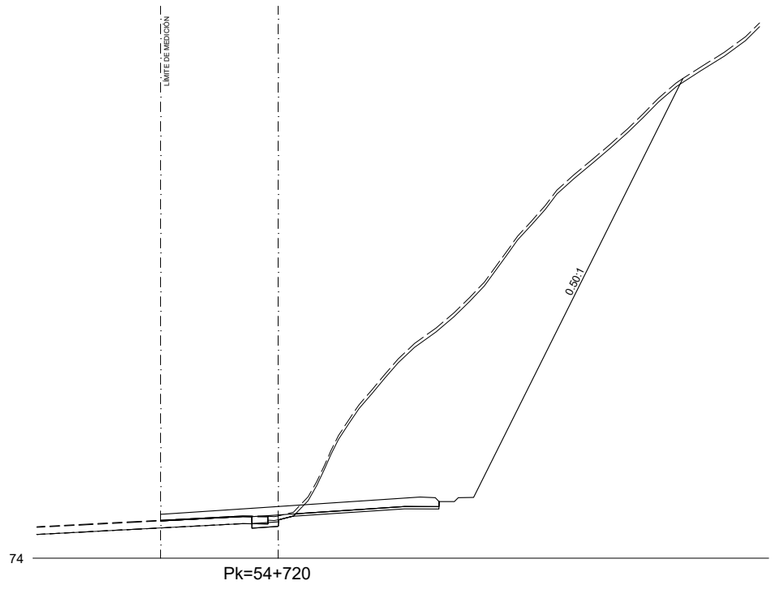

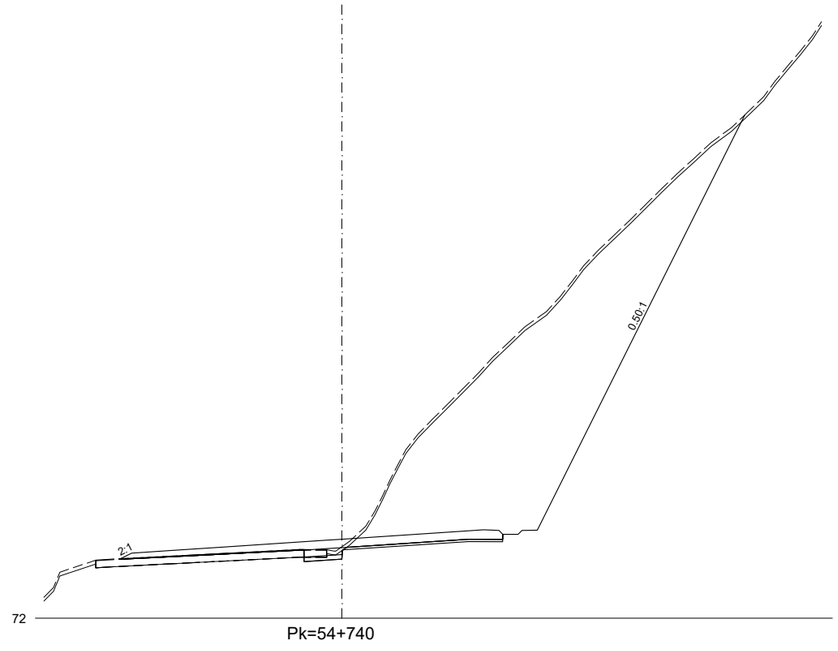


EJE 1
2.0 SECTOR 2

Nafarroako Gobernua **Gobierno de Navarra** Lurralde Kohesiorako Departamentua Departamento de Cohesión Territorial	SERVICIO DE ESTUDIOS Y PROYECTOS Sección de proyectos	DIRECTORA DEL PROYECTO: Dª. María Carmen González Martínez	CONSULTOR: peYco	EL INGENIERO DE CAMINOS, C. Y P. AUTOR DEL PROYECTO: D. Fco. Javier Romera Durán	*PROYECTO DE TRAZADO* *CONVERSIÓN DE LA CARRETERA N-121 EN VÍA 2+1* *ENTRE EL P.K. 52+670 Y EL P.K. 68+440 (Tramo 5)* REF. DEL PROYECTO:	ESCALA: 1/400 0 2 4 6 8m ORIGINAL EN DIN A3 | GRÁFICA	DESIGNACIÓN DEL PLANO: PERFILES TRANSVERSALES SECTOR 2	NOMBRE FICHERO: 2.5.1 Perf transv 1-3.dwg FECHA: JUNIO 2024	Nº DE PLANO: 2.5.1 HOJA 18 DE 219

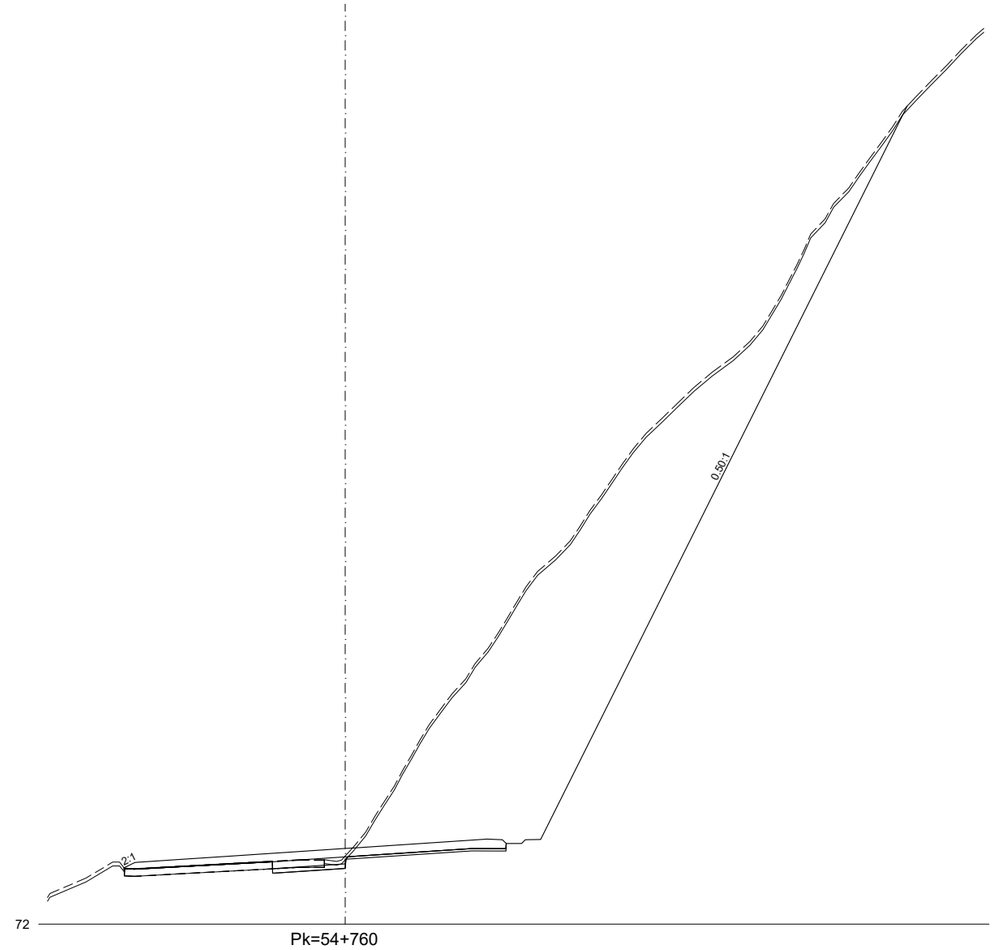


EJE 1
2.0 SECTOR 2

Nafarroako Gobernua **Gobierno de Navarra** Lurralde Kohesiorako Departamentua Departamento de Cohesión Territorial	SERVICIO DE ESTUDIOS Y PROYECTOS Sección de proyectos	DIRECTORA DEL PROYECTO: Dª. María Carmen González Martínez	CONSULTOR: peYco	EL INGENIERO DE CAMINOS, C. Y P. AUTOR DEL PROYECTO: D. Fco. Javier Romera Durán	*PROYECTO DE TRAZADO* *CONVERSIÓN DE LA CARRETERA N-121 EN VÍA 2+1 ENTRE EL P.K. 52+670 Y EL P.K. 68+440 (Tramo 5)* REF. DEL PROYECTO:	ESCALA: 1/400 0 2 4 6 8m ORIGINAL EN DIN A3 | GRÁFICA	DESIGNACIÓN DEL PLANO: PERFILES TRANSVERSALES SECTOR 2	NOMBRE FICHERO: 2.5.1 Perf transv 1-3.dwg FECHA: JUNIO 2024	Nº DE PLANO: 2.5.1 HOJA 19 DE 219

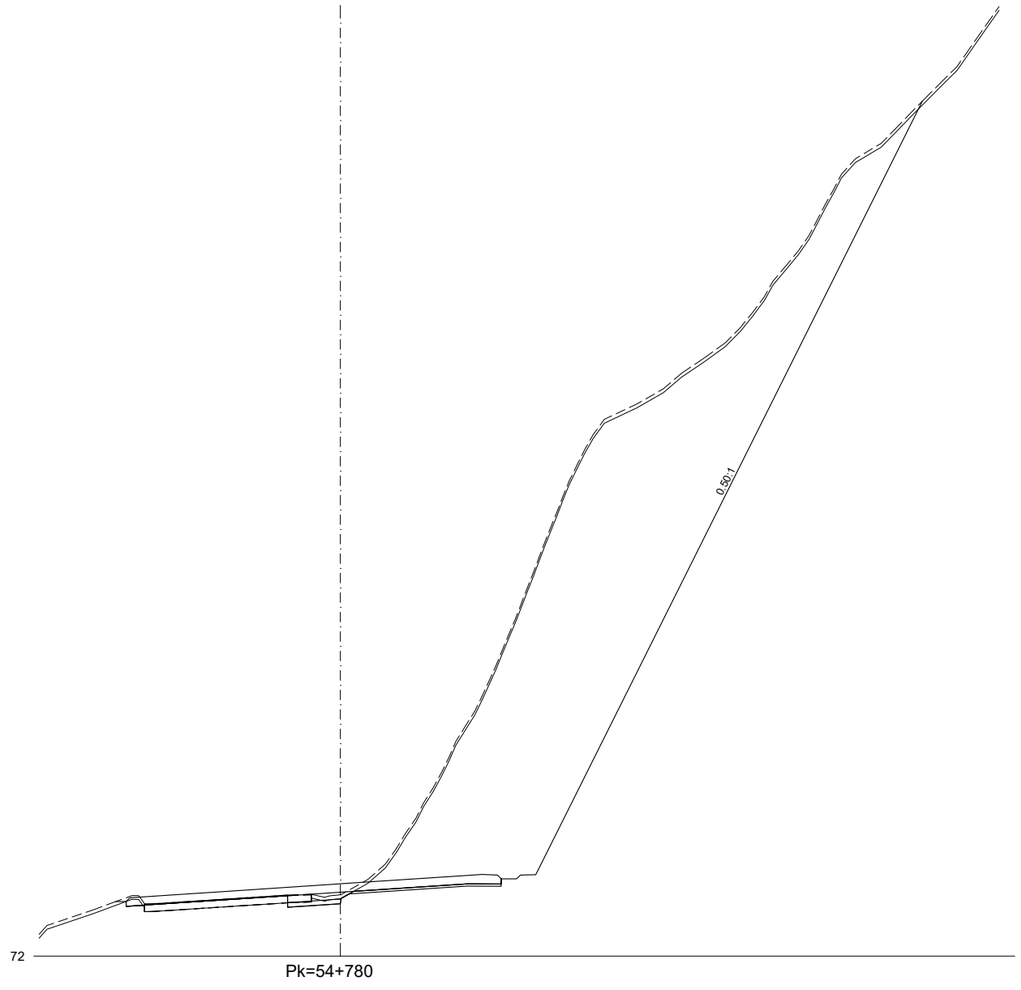


EJE 1
2.0 SECTOR 2

Nafarroako Gobernua **Gobierno de Navarra** Lurralde Kohesiorako Departamentua Departamento de Cohesión Territorial	SERVICIO DE ESTUDIOS Y PROYECTOS Sección de proyectos	DIRECTORA DEL PROYECTO: Dª. María Carmen González Martínez	CONSULTOR: peYco	EL INGENIERO DE CAMINOS, C. Y P. AUTOR DEL PROYECTO: D. Fco. Javier Romera Durán	*PROYECTO DE TRAZADO* *CONVERSIÓN DE LA CARRETERA N-121 EN VÍA 2+1* *ENTRE EL P.K. 52+670 Y EL P.K. 68+440 (Tramo 5)* REF. DEL PROYECTO:	ESCALA: 1/400 0 2 4 6 8m ORIGINAL EN DIN A3 | GRÁFICA	DESIGNACIÓN DEL PLANO: PERFILES TRANSVERSALES SECTOR 2	NOMBRE FICHERO: 2.5.1 Perf transv 1-3.dwg FECHA: JUNIO 2024	Nº DE PLANO: 2.5.1 HOJA 20 DE 219

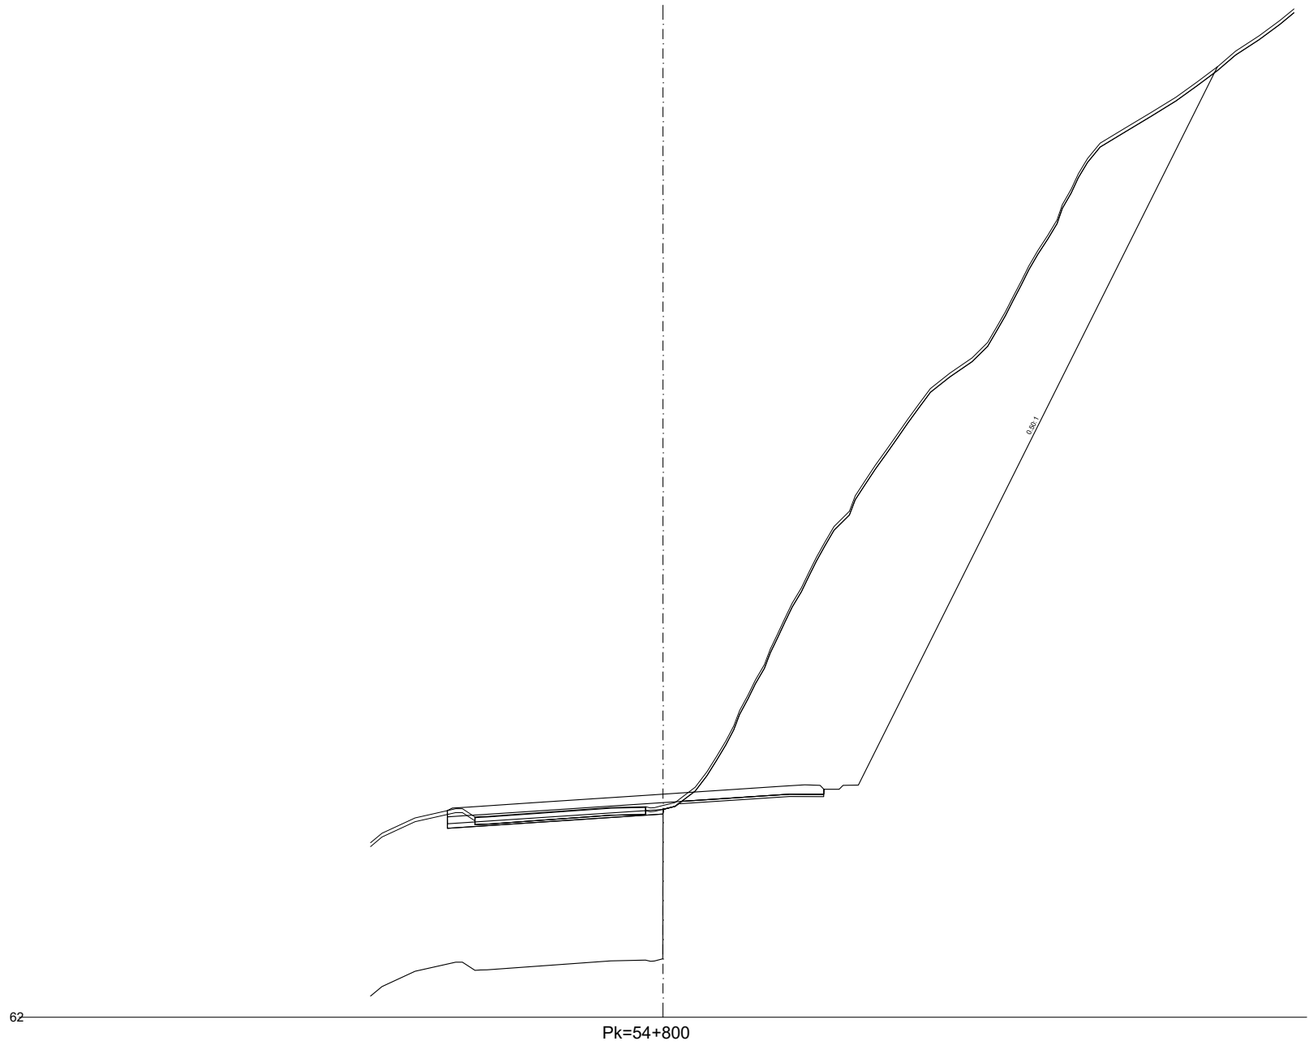


EJE 1
2.0 SECTOR 2


Nafarroako Gobernua **Gobierno de Navarra** Lurralde Kohesiorako Departamentua Departamento de Cohesión Territorial	SERVICIO DE ESTUDIOS Y PROYECTOS Sección de proyectos	DIRECTORA DEL PROYECTO: Dª. María Carmen González Martínez	CONSULTOR: peYco	EL INGENIERO DE CAMINOS, C. Y P. AUTOR DEL PROYECTO: D. Fco. Javier Romera Durán	*PROYECTO DE TRAZADO* *CONVERSIÓN DE LA CARRETERA N-121 EN VÍA 2+1 ENTRE EL P.K. 52+670 Y EL P.K. 68+440 (Tramo 5)* REF. DEL PROYECTO:	ESCALA: 1/400 0 2 4 6 8m ORIGINAL EN DIN A3 | GRÁFICA	DESIGNACIÓN DEL PLANO: PERFILES TRANSVERSALES SECTOR 2	NOMBRE FICHERO: 2.5.1 Perf transv 1-3.dwg FECHA: JUNIO 2024	Nº DE PLANO: 2.5.1 HOJA 21 DE 219

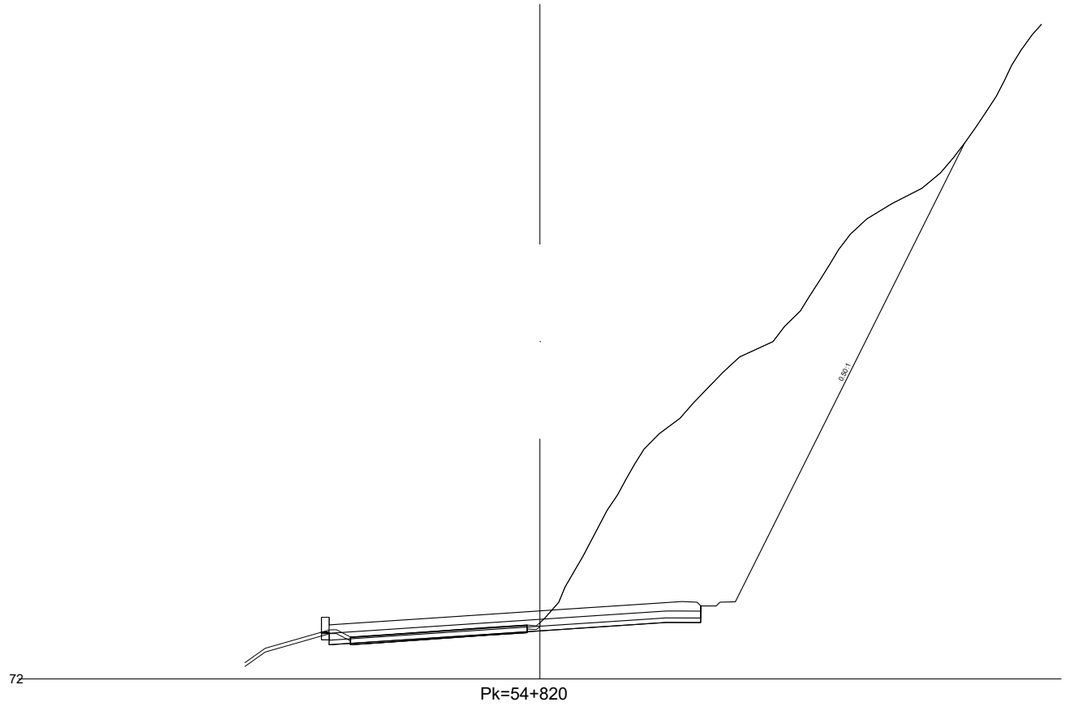


Pk=54+820

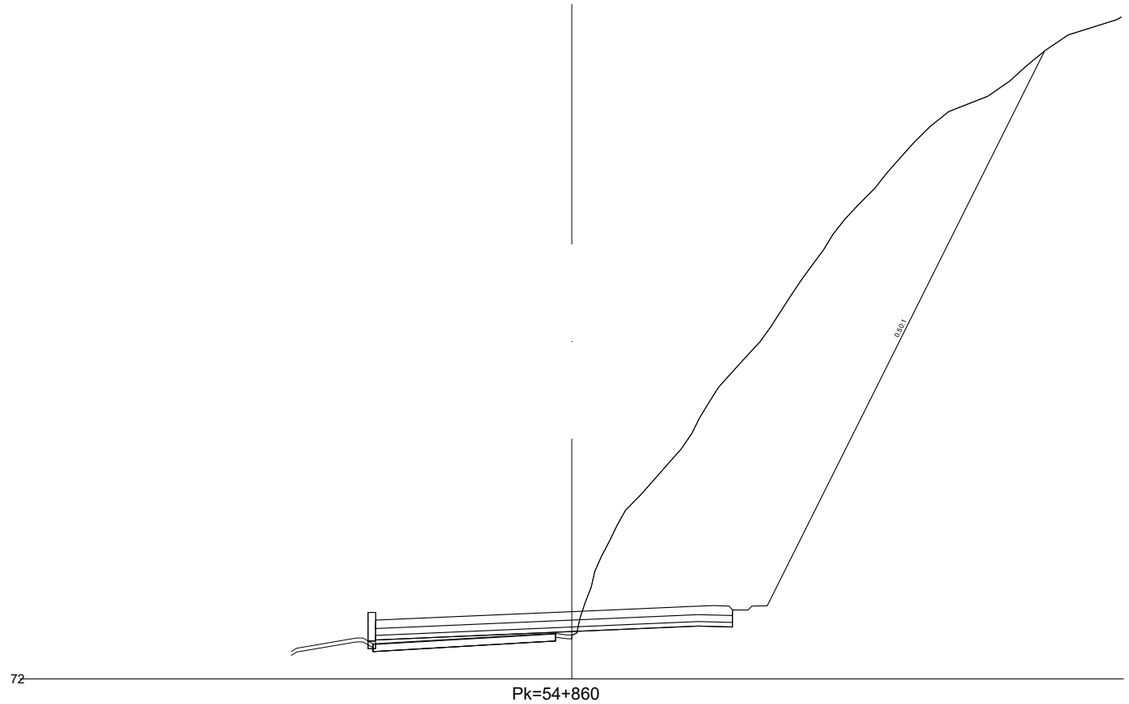

Pk=54+860

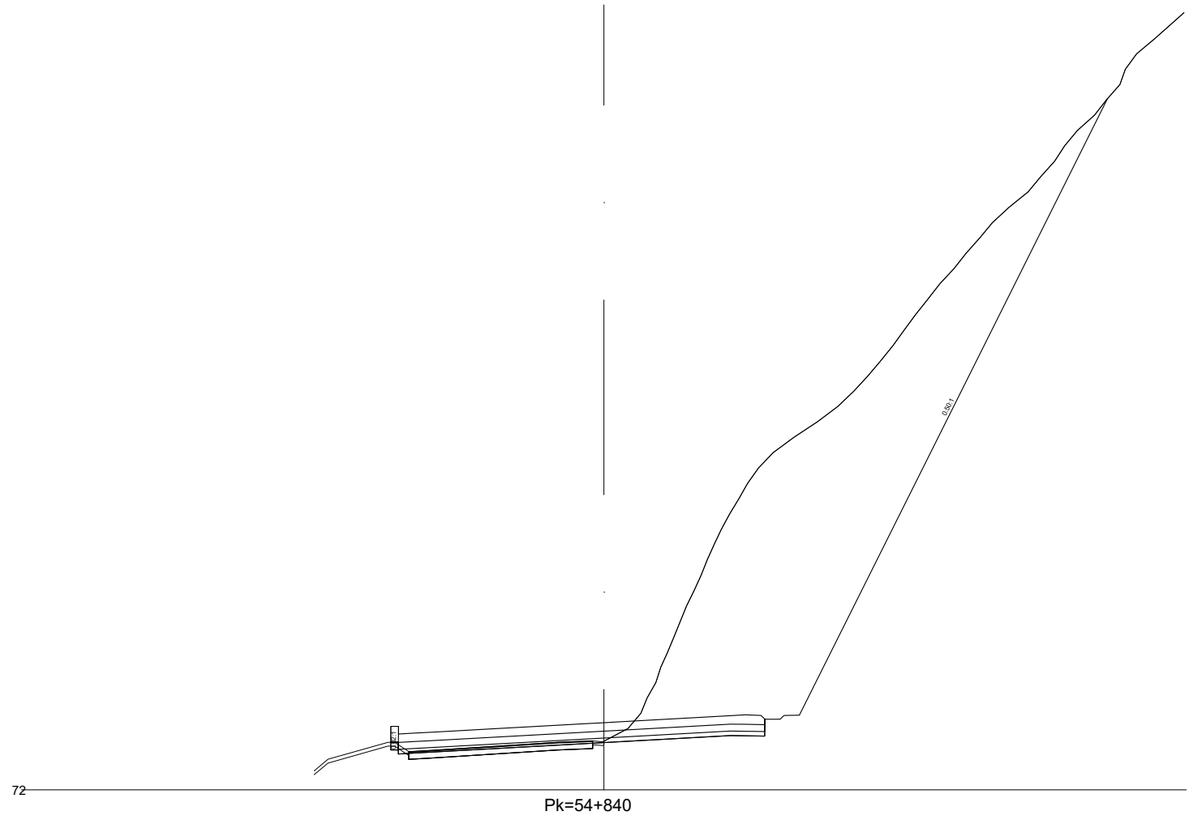


Pk=54+840

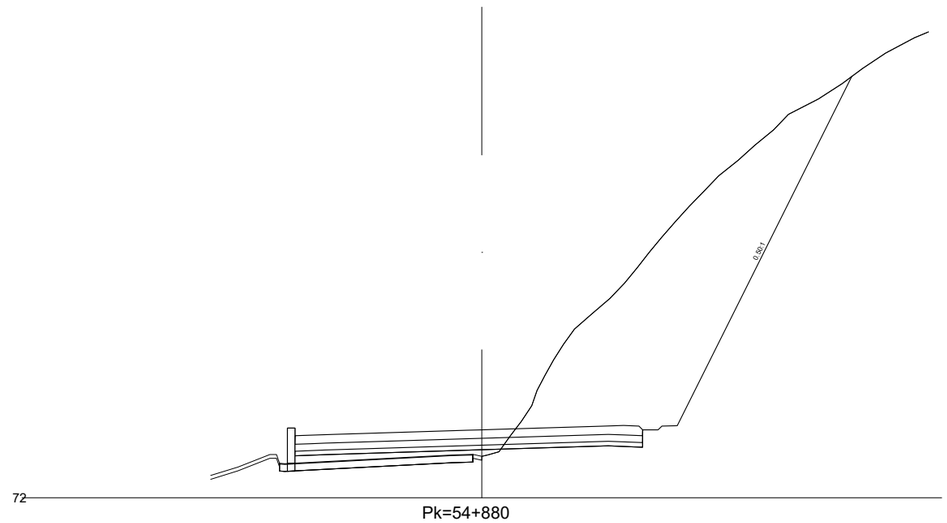


Pk=54+880

EJE 1
2.0 SECTOR 2


Nafarroako Gobernua **Gobierno de Navarra** Lurralde Kohesiorako Departamentua Departamento de Cohesión Territorial	SERVICIO DE ESTUDIOS Y PROYECTOS Sección de proyectos	DIRECTORA DEL PROYECTO: Dª. María Carmen González Martínez	CONSULTOR: peyco	EL INGENIERO DE CAMINOS, C. Y P. AUTOR DEL PROYECTO: D. Fco. Javier Romera Durán	*PROYECTO DE TRAZADO* *CONVERSIÓN DE LA CARRETERA N-121 EN VÍA 2+1* *ENTRE EL P.K. 52+670 Y EL P.K. 68+440 (Tramo 5)* REF. DEL PROYECTO:	ESCALA: 1/400 0 2 4 6 8m ORIGINAL EN DIN A3 | GRÁFICA	DESIGNACIÓN DEL PLANO: PERFILES TRANSVERSALES SECTOR 2	NOMBRE FICHERO: 2.5.1 Perf transv 1-3.dwg FECHA: JUNIO 2024	Nº DE PLANO: 2.5.1 HOJA 22 DE 219

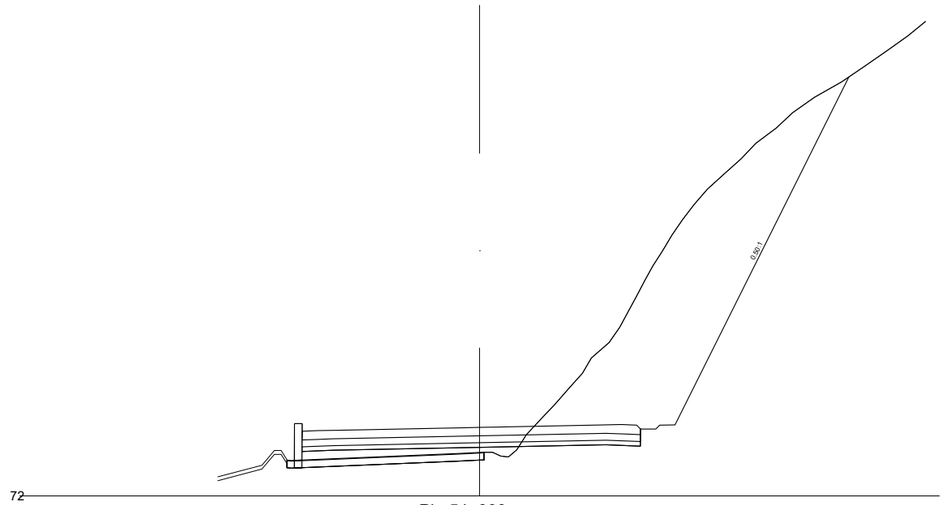


Pk=54+900

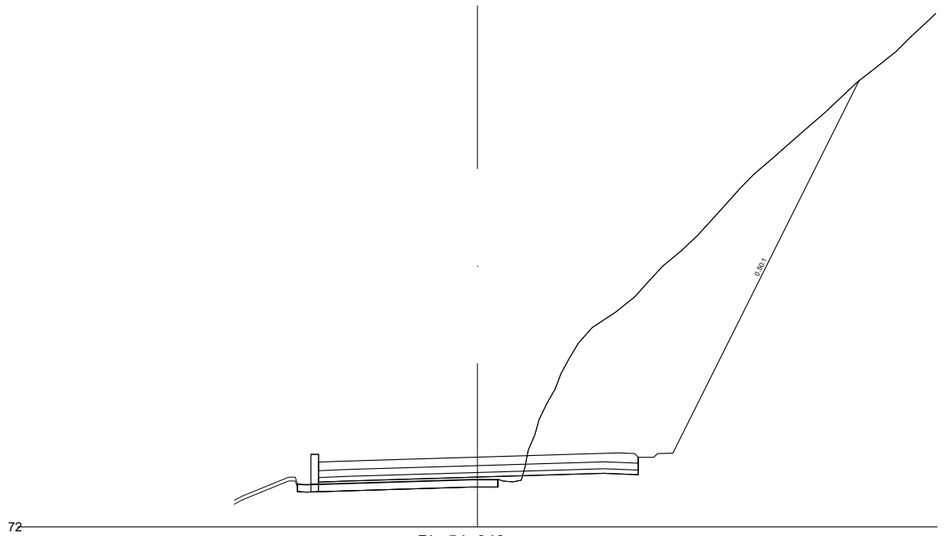

Pk=54+940

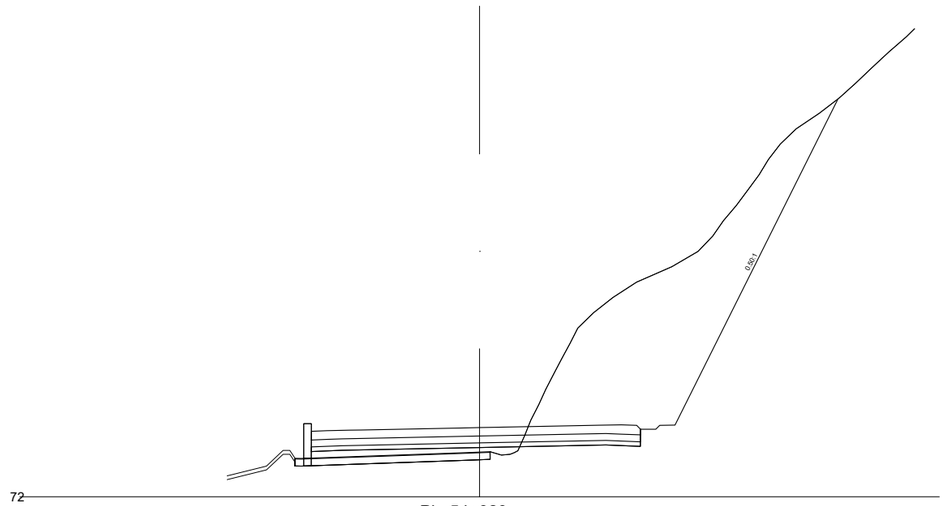

Pk=54+920

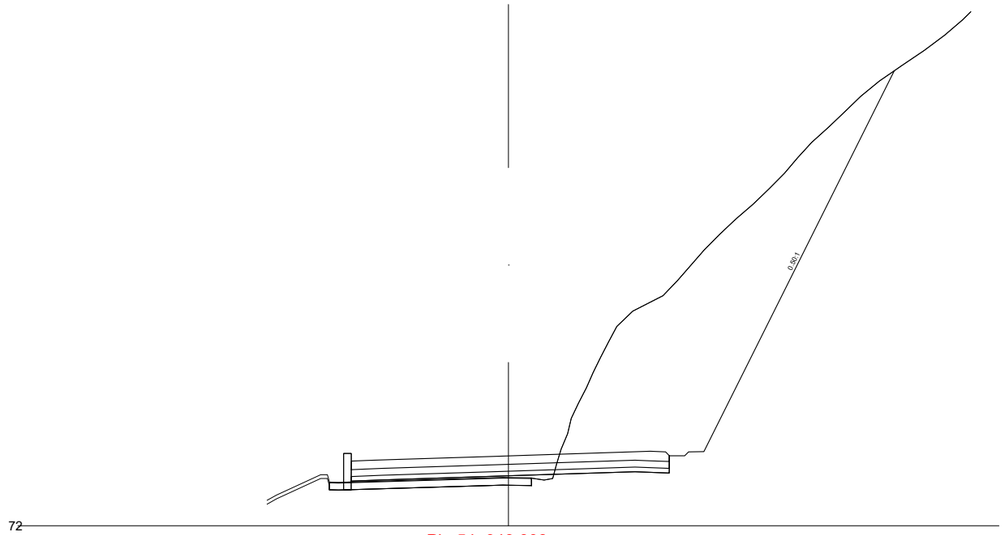

Pk=54+943.608

EJE 1
2.0 SECTOR 2

Nafarroako Gobernua
Gobierno de Navarra
Lurralde Kohesiorako Departamentua
Departamento de Cohesión Territorial

SERVICIO DE ESTUDIOS Y PROYECTOS

Sección de proyectos

DIRECTORA DEL PROYECTO:

Dª. María Carmen González Martínez

CONSULTOR:

peYco

EL INGENIERO DE CAMINOS, C. Y P.
AUTOR DEL PROYECTO:

D. Fco. Javier Romera Durán

PROYECTO DE TRAZADO
CONVERSIÓN DE LA CARRETERA N-121 EN VÍA 2+1
ENTRE EL P.K. 52+670 Y EL P.K. 68+440 (Tramo 5)

REF. DEL PROYECTO:

ESCALA: 1/400 (0 2 4 6 8m)

ORIGINAL EN DIN A3 | GRÁFICA

DESIGNACIÓN DEL PLANO:


PERFILES TRANSVERSALES SECTOR 2

NOMBRE FICHERO: 2.5.1 Perf transv 1-3.dwg


Nº DE PLANO: 2.5.1

FECHA: JUNIO 2024


HOJA 23 DE 219

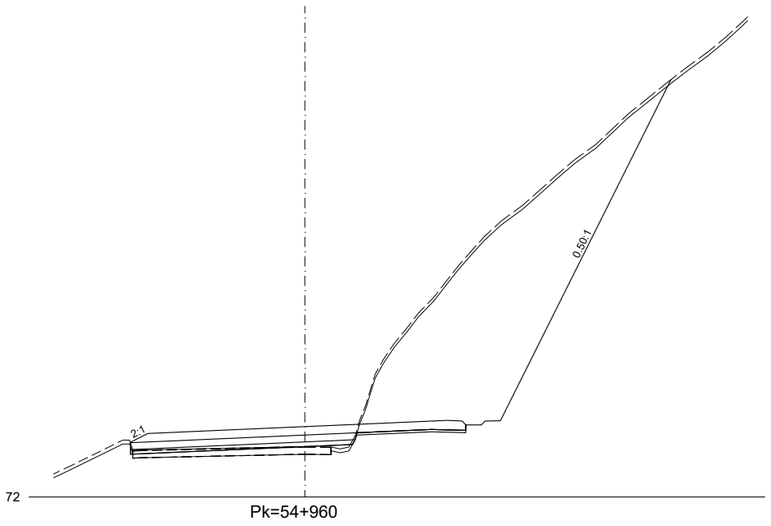


Pk=54+960

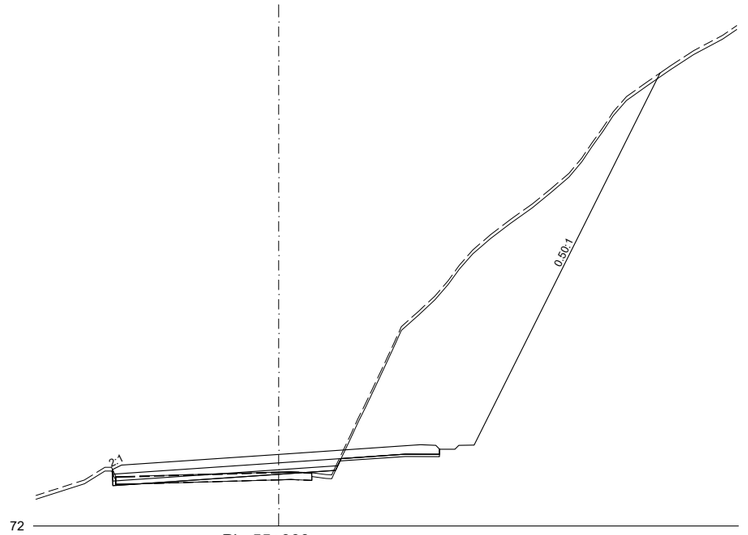

Pk=55+000

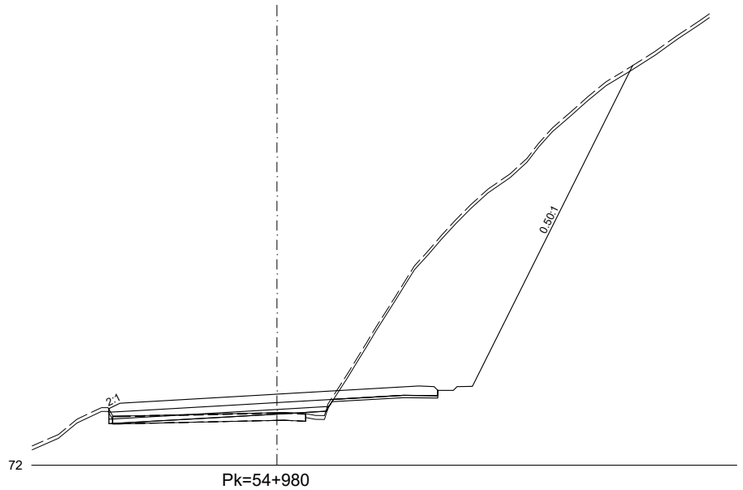


Pk=54+980

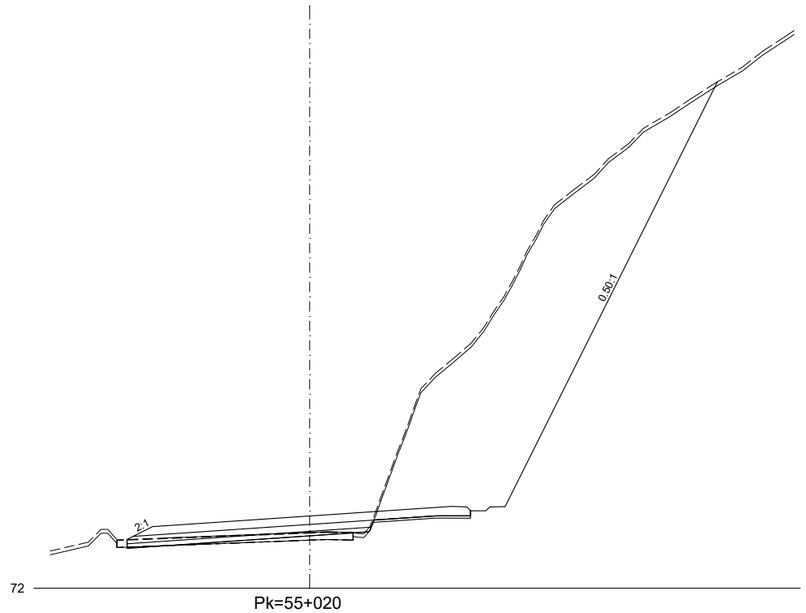


Pk=55+020

EJE 1
2.0 SECTOR 2


Nafarroako Gobernua **Gobierno de Navarra** Lurralde Kohesiorako Departamentua Departamento de Cohesión Territorial	SERVICIO DE ESTUDIOS Y PROYECTOS Sección de proyectos	DIRECTORA DEL PROYECTO: Dª. María Carmen González Martínez	CONSULTOR: peYco	EL INGENIERO DE CAMINOS, C. Y P. AUTOR DEL PROYECTO: D. Fco. Javier Romera Durán	*PROYECTO DE TRAZADO* *CONVERSIÓN DE LA CARRETERA N-121 EN VÍA 2+1* *ENTRE EL P.K. 52+670 Y EL P.K. 68+440 (Tramo 5)* REF. DEL PROYECTO:	ESCALA: 1/400 0 2 4 6 8m ORIGINAL EN DIN A3 GRÁFICA	DESIGNACIÓN DEL PLANO: PERFILES TRANSVERSALES SECTOR 2	NOMBRE FICHERO: 2.5.1 Perf transv 1-3.dwg FECHA: JUNIO 2024	Nº DE PLANO: 2.5.1 HOJA 24 DE 219

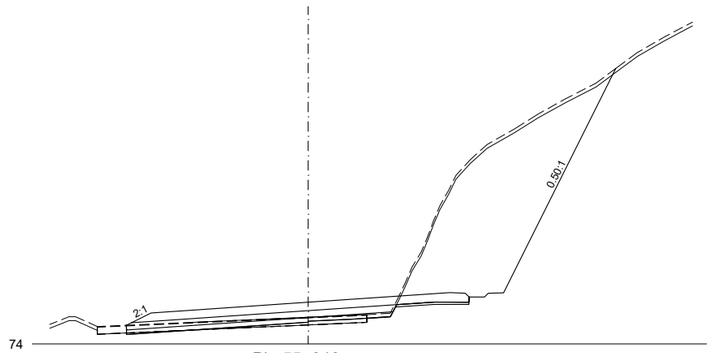

Pk=55+040

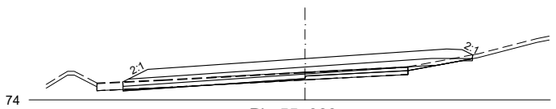


Pk=55+060

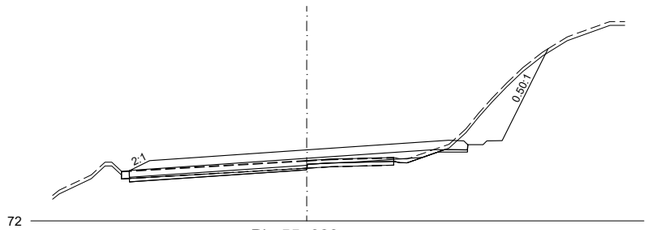

Pk=55+080


EJE 1
2.0 SECTOR 2

Nafarroako Gobernua **Gobierno de Navarra** Lurralde Kohesiorako Departamentua Departamento de Cohesión Territorial	SERVICIO DE ESTUDIOS Y PROYECTOS Sección de proyectos	DIRECTORA DEL PROYECTO: Dª. María Carmen González Martínez	CONSULTOR: peYco	EL INGENIERO DE CAMINOS, C. Y P. AUTOR DEL PROYECTO: D. Fco. Javier Romera Durán	*PROYECTO DE TRAZADO* *CONVERSIÓN DE LA CARRETERA N-121 EN VÍA 2+1* *ENTRE EL P.K. 52+670 Y EL P.K. 68+440 (Tramo 5)* REF. DEL PROYECTO:	ESCALA: 1/400 0 2 4 6 8m ORIGINAL EN DIN A3 | GRÁFICA	DESIGNACIÓN DEL PLANO: PERFILES TRANSVERSALES SECTOR 2	NOMBRE FICHERO: 2.5.1 Perf transv 1-3.dwg FECHA: JUNIO 2024	Nº DE PLANO: 2.5.1 HOJA 25 DE 219

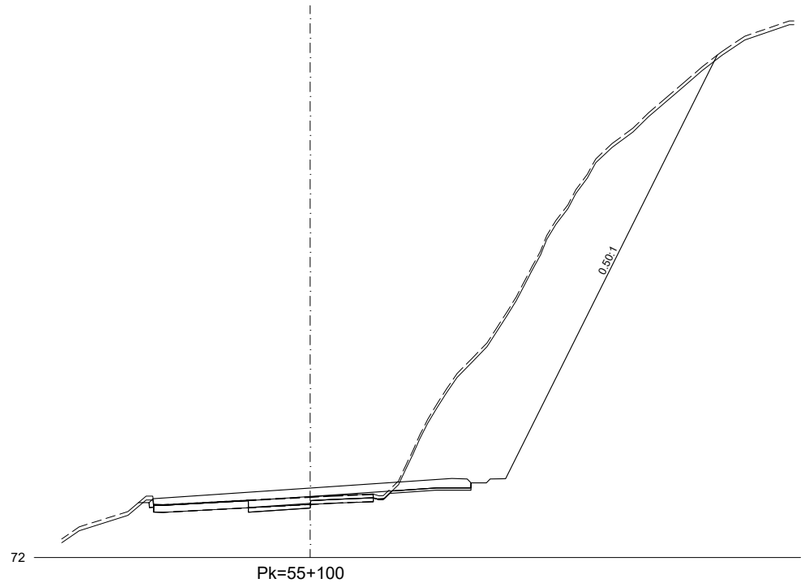


EJE 1
2.0 SECTOR 2

Nafarroako Gobernua **Gobierno de Navarra** Lurralde Kohesiorako Departamentua Departamento de Cohesión Territorial	SERVICIO DE ESTUDIOS Y PROYECTOS Sección de proyectos	DIRECTORA DEL PROYECTO: Dª. María Carmen González Martínez	CONSULTOR: peYco	EL INGENIERO DE CAMINOS, C. Y P. AUTOR DEL PROYECTO: D. Fco. Javier Romera Durán	*PROYECTO DE TRAZADO* *CONVERSIÓN DE LA CARRETERA N-121 EN VÍA 2+1 ENTRE EL P.K. 52+670 Y EL P.K. 68+440 (Tramo 5)* REF. DEL PROYECTO:	ESCALA: 1/400 0 2 4 6 8m ORIGINAL EN DIN A3 | GRÁFICA	DESIGNACIÓN DEL PLANO: PERFILES TRANSVERSALES SECTOR 2	NOMBRE FICHERO: 2.5.1 Perf transv 1-3.dwg FECHA: JUNIO 2024	Nº DE PLANO: 2.5.1 HOJA 26 DE 219

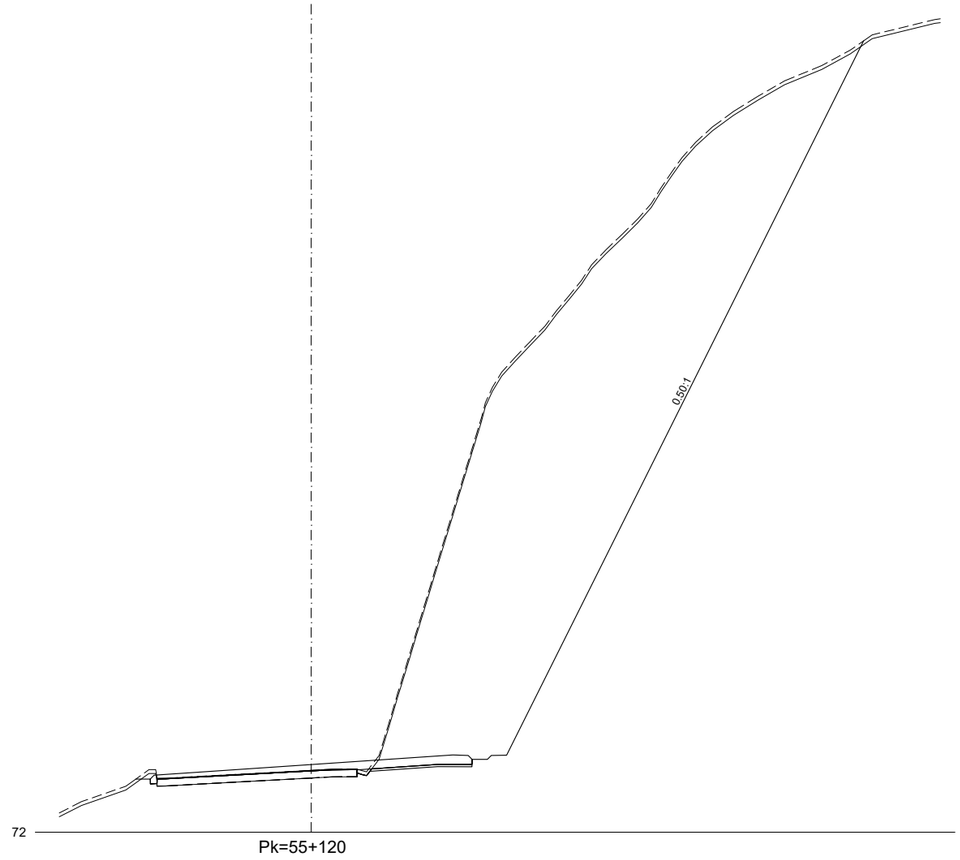


EJE 1
2.0 SECTOR 2


Nafarroako Gobernua **Gobierno de Navarra** Lurralde Kohesiorako Departamentua Departamento de Cohesión Territorial	SERVICIO DE ESTUDIOS Y PROYECTOS Sección de proyectos	DIRECTORA DEL PROYECTO: Dª. María Carmen González Martínez	CONSULTOR: peYco	EL INGENIERO DE CAMINOS, C. Y P. AUTOR DEL PROYECTO: D. Fco. Javier Romera Durán	*PROYECTO DE TRAZADO* *CONVERSIÓN DE LA CARRETERA N-121 EN VÍA 2+1* *ENTRE EL P.K. 52+670 Y EL P.K. 68+440 (Tramo 5)* REF. DEL PROYECTO:	ESCALA: 1/400 0 2 4 6 8m ORIGINAL EN DIN A3 | GRÁFICA	DESIGNACIÓN DEL PLANO: PERFILES TRANSVERSALES SECTOR 2	NOMBRE FICHERO: 2.5.1 Perf transv 1-3.dwg FECHA: JUNIO 2024	Nº DE PLANO: 2.5.1 HOJA 27 DE 219

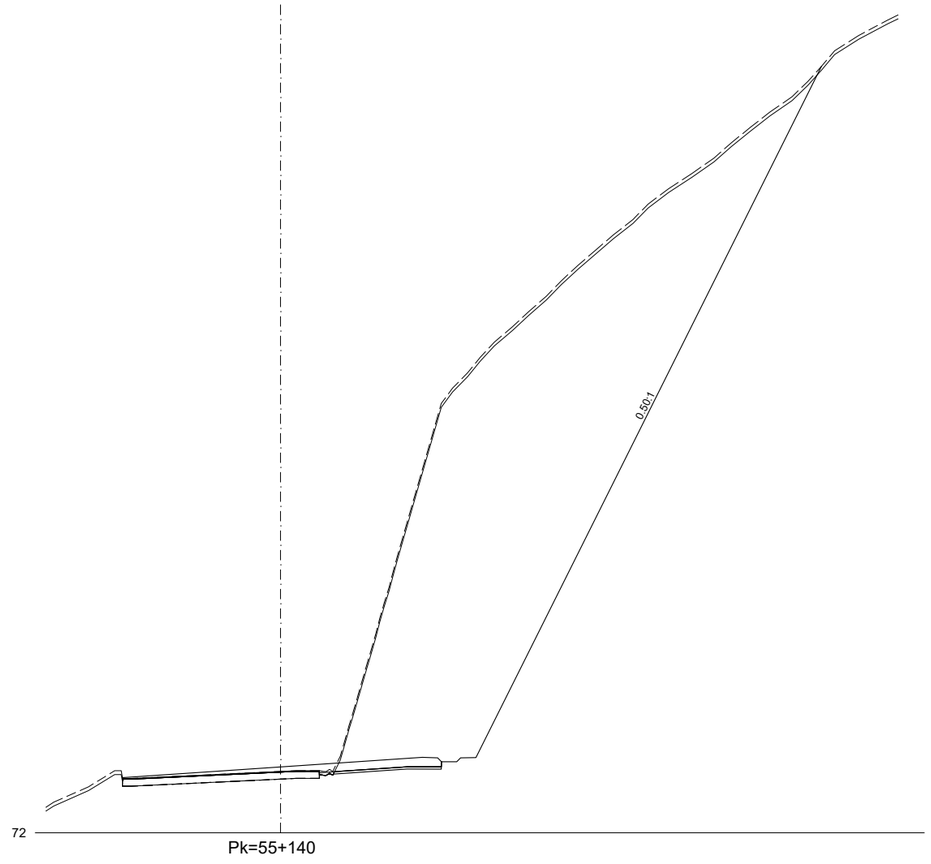

EJE 1
2.0 SECTOR 2

Nafarroako Gobernua **Gobierno de Navarra** Lurralde Kohesiorako Departamentua Departamento de Cohesión Territorial	SERVICIO DE ESTUDIOS Y PROYECTOS Sección de proyectos	DIRECTORA DEL PROYECTO: Dª. María Carmen González Martínez	CONSULTOR: peYco	EL INGENIERO DE CAMINOS, C. Y P. AUTOR DEL PROYECTO: D. Fco. Javier Romera Durán	*PROYECTO DE TRAZADO* *CONVERSIÓN DE LA CARRETERA N-121 EN VÍA 2+1* *ENTRE EL P.K. 52+670 Y EL P.K. 68+440 (Tramo 5)* REF. DEL PROYECTO:	ESCALA: 1/400 0 2 4 6 8m ORIGINAL EN DIN A3 | GRÁFICA	DESIGNACIÓN DEL PLANO: PERFILES TRANSVERSALES SECTOR 2	NOMBRE FICHERO: 2.5.1 Perf transv 1-3.dwg FECHA: JUNIO 2024	Nº DE PLANO: 2.5.1 HOJA 28 DE 219

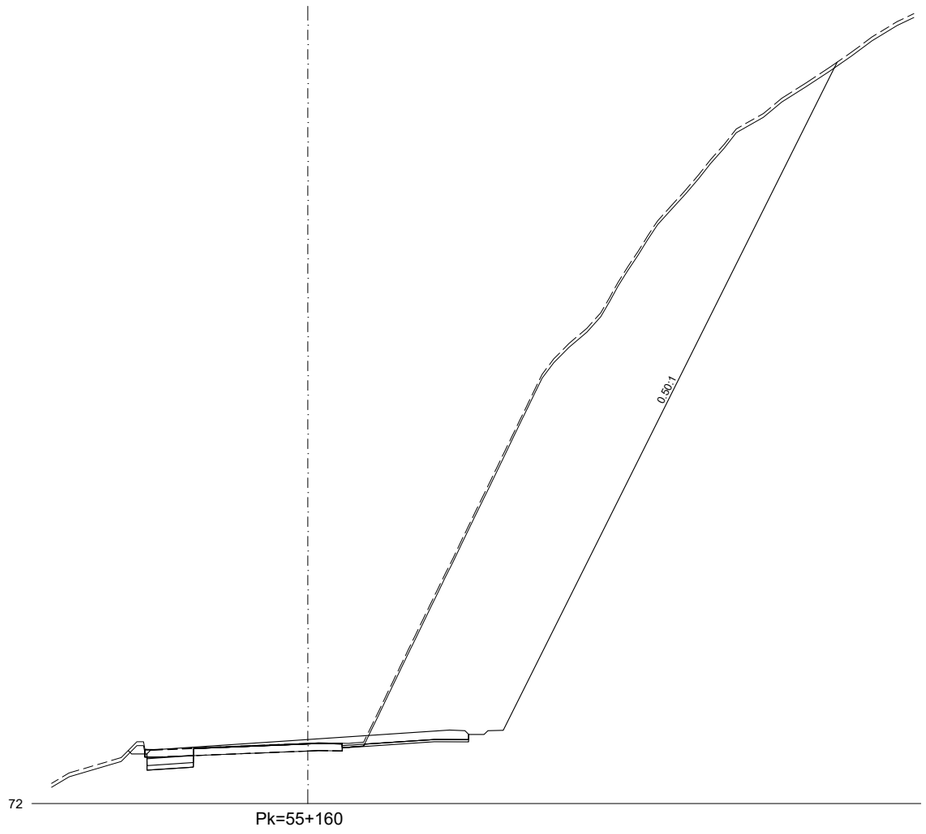

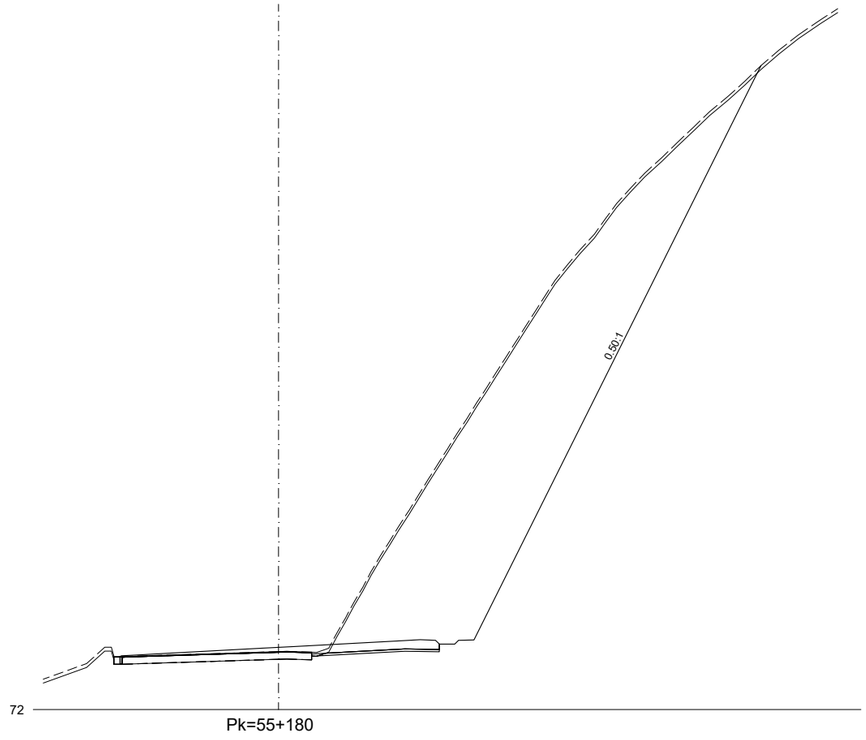

EJE 1
2.0 SECTOR 2

Nafarroako Gobernua
Gobierno de Navarra
Lurralde Kohesiorako Departamentua
Departamento de Cohesión Territorial

SERVICIO DE ESTUDIOS Y PROYECTOS
Sección de proyectos

DIRECTORA DEL PROYECTO:
Dª. María Carmen González Martínez

CONSULTOR:
peYco

EL INGENIERO DE CAMINOS, C. Y P.
AUTOR DEL PROYECTO:
D. Fco. Javier Romera Durán

PROYECTO DE TRAZADO
CONVERSIÓN DE LA CARRETERA N-121 EN VÍA 2+1
ENTRE EL P.K. 52+670 Y EL P.K. 68+440 (Tramo 5)

REF. DEL PROYECTO:

ESCALA:
1/400 0 2 4 6 8m
ORIGINAL EN DIN A3 | GRÁFICA


DESIGNACIÓN DEL PLANO:
PERFILES TRANSVERSALES SECTOR 2

NOMBRE FICHERO:
2.5.1 Perf transv 1-3.dwg


Nº DE PLANO:
2.5.1

FECHA:
JUNIO 2024


HOJA 29 DE 219

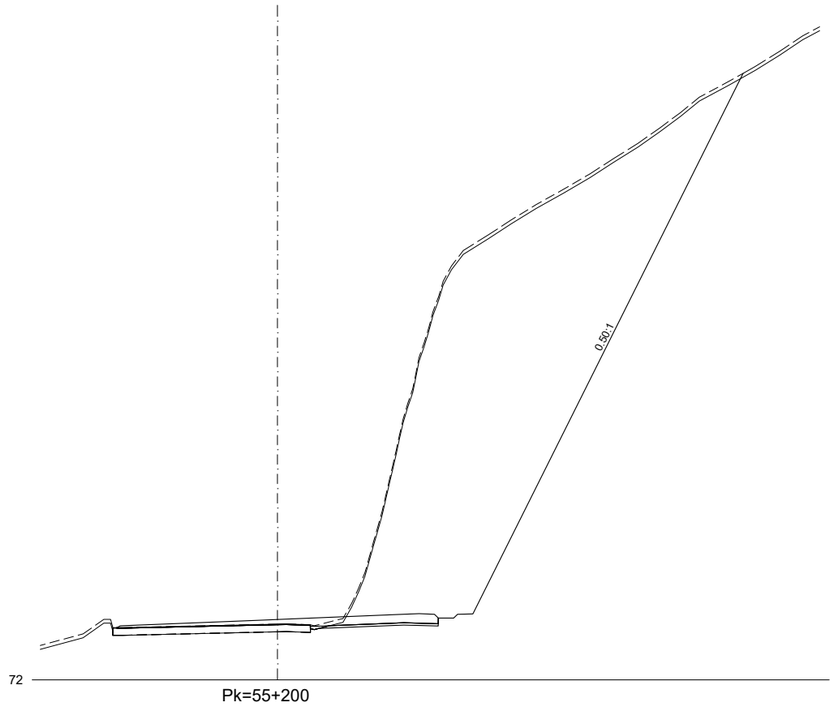


Pk=55+200

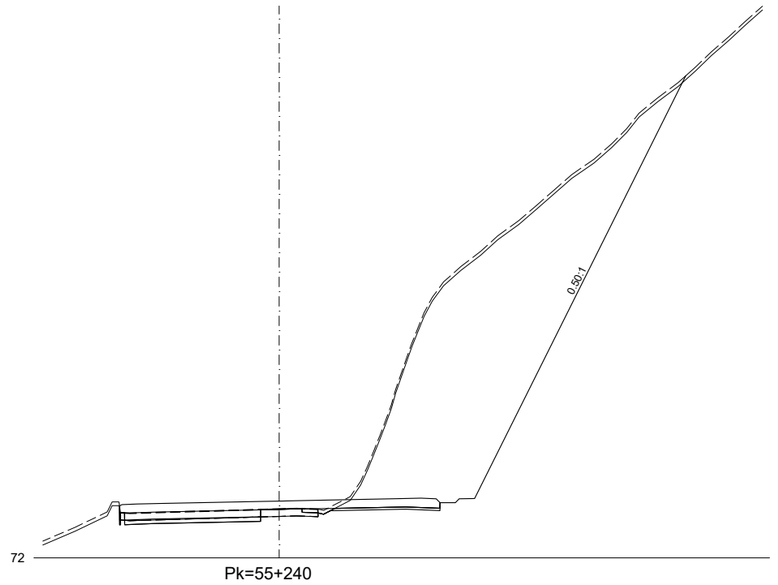

Pk=55+240

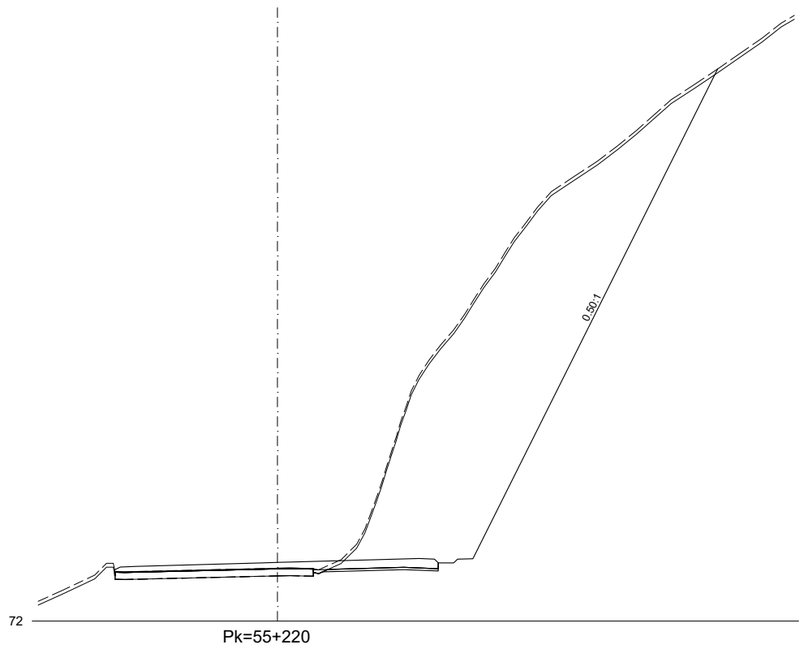


Pk=55+220

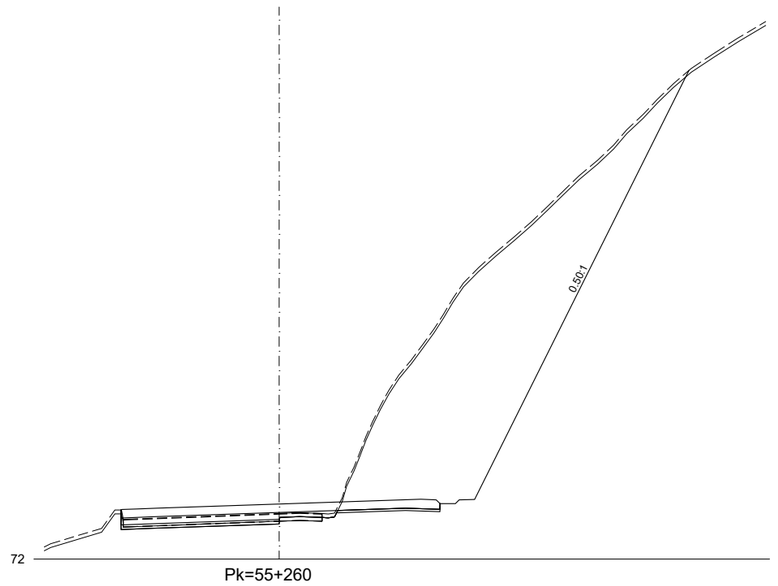


Pk=55+260

EJE 1
2.0 SECTOR 2


Nafarroako Gobernua **Gobierno de Navarra** Lurralde Kohesiorako Departamentua Departamento de Cohesión Territorial	SERVICIO DE ESTUDIOS Y PROYECTOS Sección de proyectos	DIRECTORA DEL PROYECTO: Dª. María Carmen González Martínez	CONSULTOR: peYco	EL INGENIERO DE CAMINOS, C. Y P. AUTOR DEL PROYECTO: D. Fco. Javier Romera Durán	*PROYECTO DE TRAZADO* *CONVERSIÓN DE LA CARRETERA N-121 EN VÍA 2+1* *ENTRE EL P.K. 52+670 Y EL P.K. 68+440 (Tramo 5)* REF. DEL PROYECTO:	ESCALA: 1/400 0 2 4 6 8m ORIGINAL EN DIN A3 GRÁFICA	DESIGNACIÓN DEL PLANO: PERFILES TRANSVERSALES SECTOR 2	NOMBRE FICHERO: 2.5.1 Perf transv 1-3.dwg FECHA: JUNIO 2024	Nº DE PLANO: 2.5.1 HOJA 30 DE 219

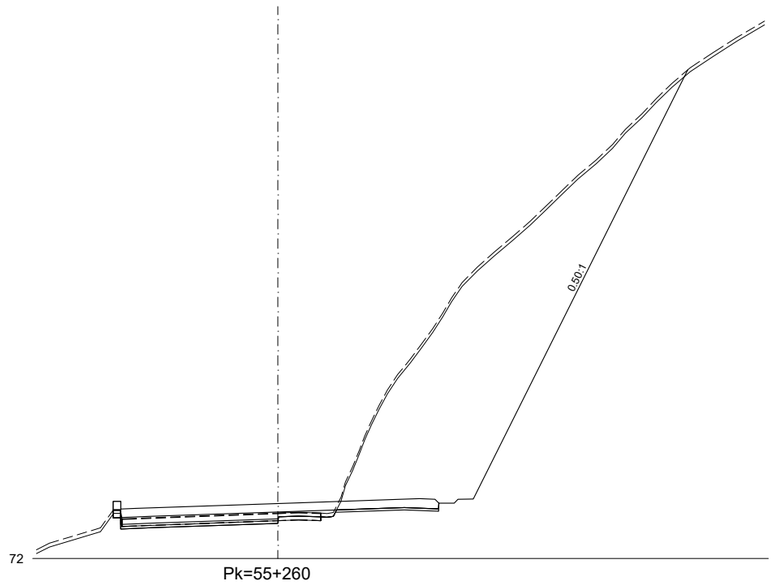


Pk=55+260

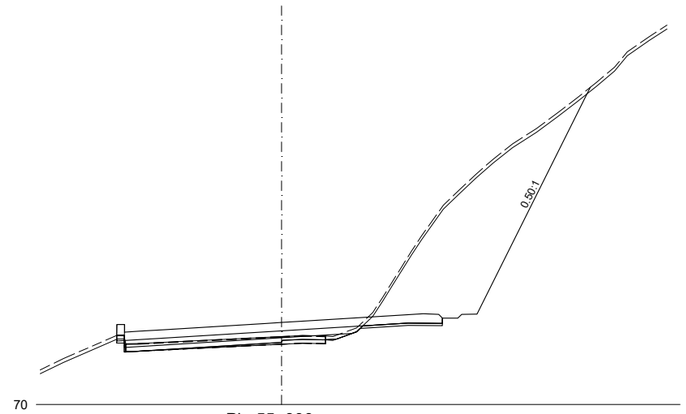

Pk=55+300

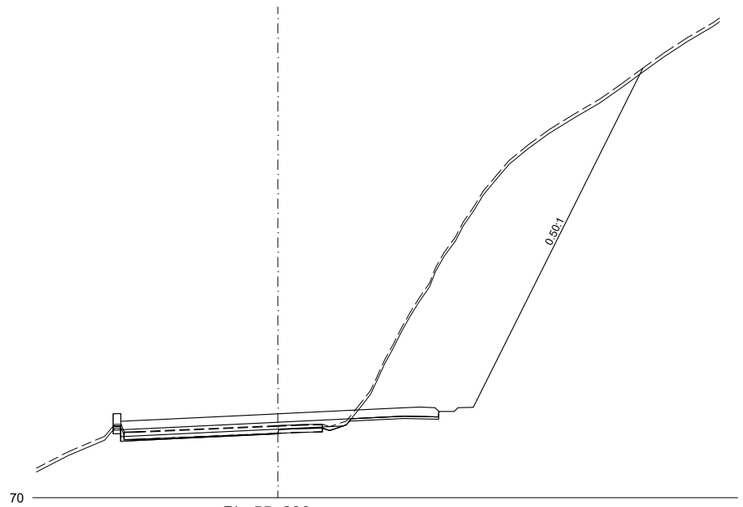


Pk=55+280

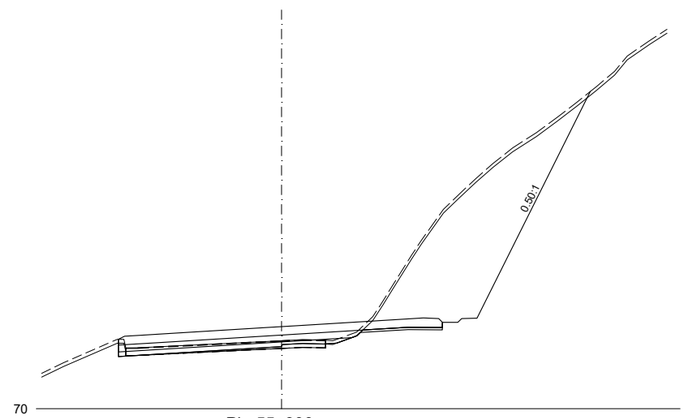


Pk=55+300

EJE 1
2.0 SECTOR 2


Nafarroako Gobernua **Gobierno de Navarra** Lurralde Kohesiorako Departamentua Departamento de Cohesión Territorial	SERVICIO DE ESTUDIOS Y PROYECTOS Sección de proyectos	DIRECTORA DEL PROYECTO: Dª. María Carmen González Martínez	CONSULTOR: peYco	EL INGENIERO DE CAMINOS, C. Y P. AUTOR DEL PROYECTO: D. Fco. Javier Romera Durán	*PROYECTO DE TRAZADO* *CONVERSIÓN DE LA CARRETERA N-121 EN VÍA 2+1* *ENTRE EL P.K. 52+670 Y EL P.K. 68+440 (Tramo 5)* REF. DEL PROYECTO:	ESCALA: 1/400 0 2 4 6 8m ORIGINAL EN DIN A3 GRÁFICA	DESIGNACIÓN DEL PLANO: PERFILES TRANSVERSALES SECTOR 2	NOMBRE FICHERO: 2.5.1 Perf transv 1-3.dwg FECHA: JUNIO 2024	Nº DE PLANO: 2.5.1 HOJA 31 DE 219

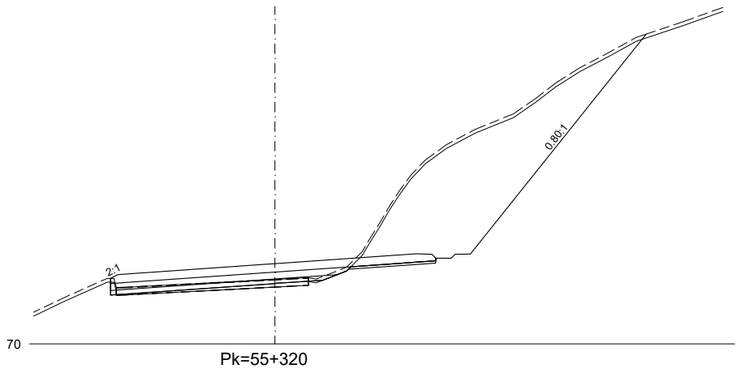


Pk=55+320

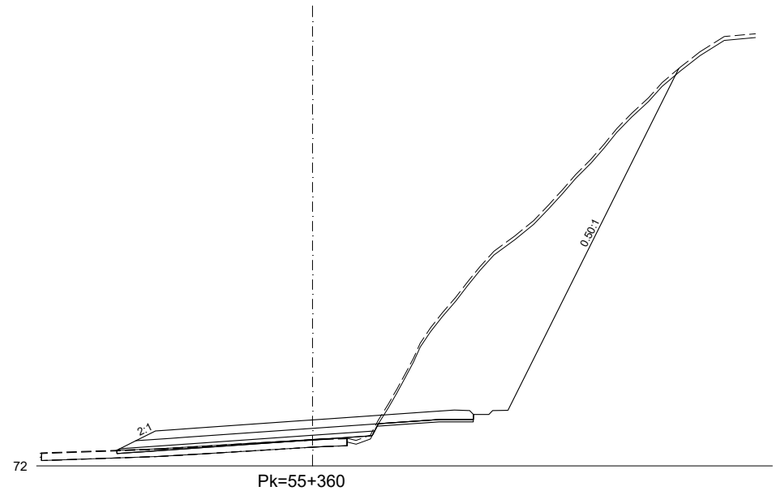

Pk=55+360

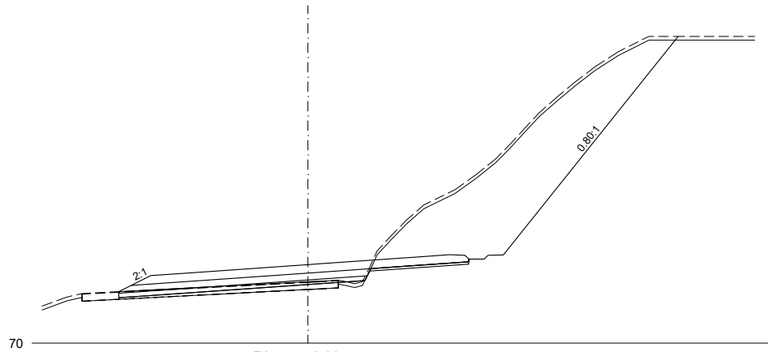

Pk=55+340

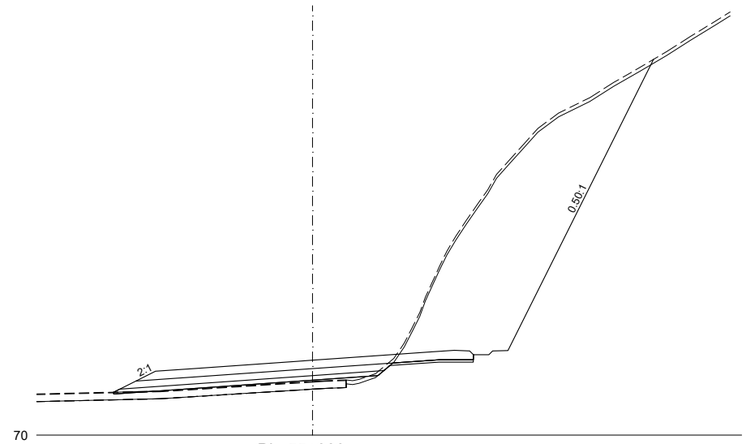

Pk=55+380

EJE 1
2.0 SECTOR 2

Nafarroako Gobernua
Gobierno de Navarra
Lurralde Kohesiorako Departamentua
Departamento de Cohesión Territorial

SERVICIO DE ESTUDIOS Y PROYECTOS

Sección de proyectos

DIRECTORA DEL PROYECTO:
Dª. María Carmen González Martínez

CONSULTOR:
peYco

EL INGENIERO DE CAMINOS, C. Y P.
AUTOR DEL PROYECTO:
D. Fco. Javier Romera Durán

PROYECTO DE TRAZADO
CONVERSIÓN DE LA CARRETERA N-121 EN VÍA 2+1
ENTRE EL P.K. 52+670 Y EL P.K. 68+440 (Tramo 5)

REF. DEL PROYECTO:


ESCALA:
1/400 0 2 4 6 8m
ORIGINAL EN DIN A3 | GRÁFICA

DESIGNACIÓN DEL PLANO:
PERFILES TRANSVERSALES SECTOR 2


NOMBRE FICHERO:
2.5.1 Perf transv 1-3.dwg

Nº DE PLANO:
2.5.1


FECHA:
JUNIO 2024

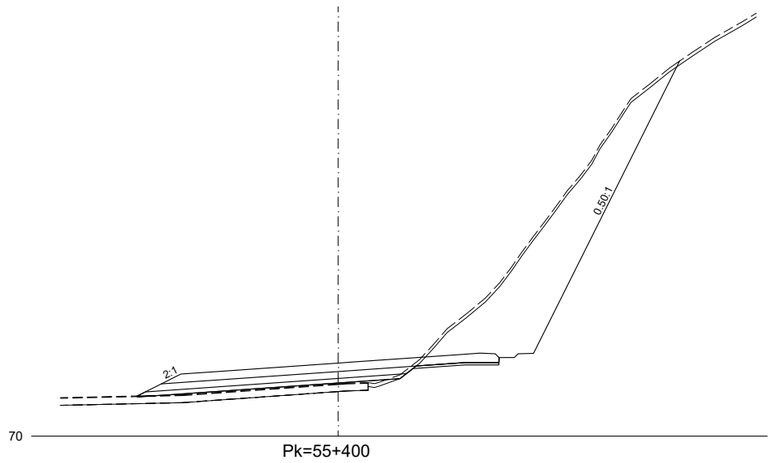


Pk=55+400

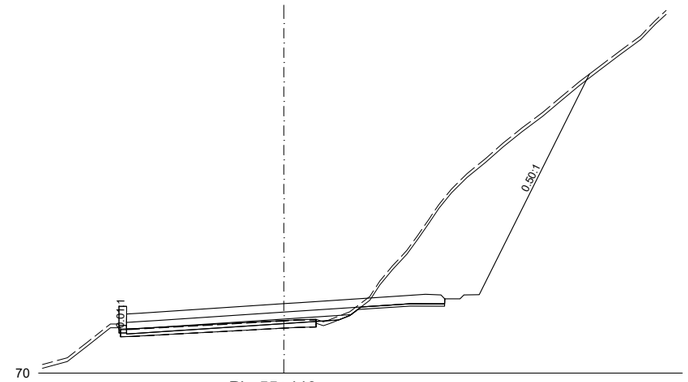

Pk=55+440

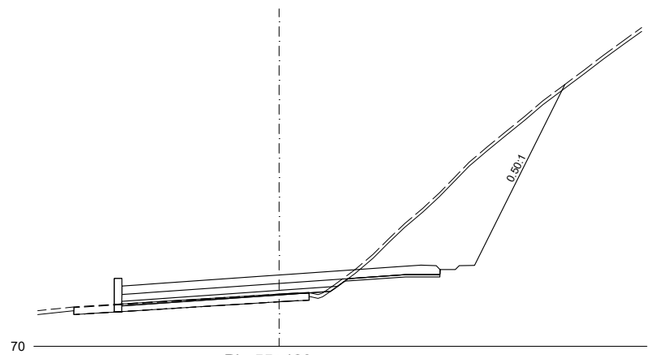


Pk=55+420

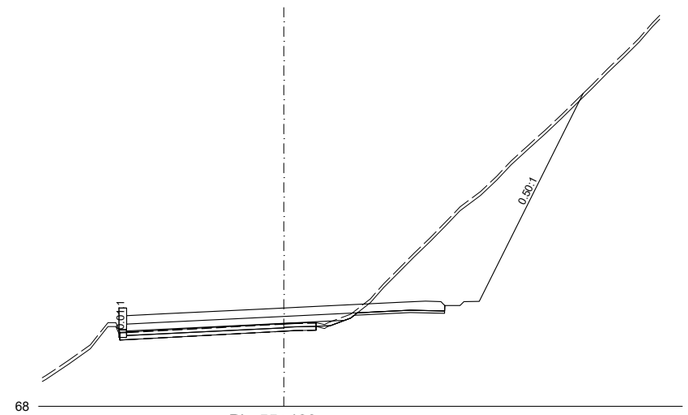


Pk=55+460

EJE 1
2.0 SECTOR 2


Nafarroako Gobernua **Gobierno de Navarra** Lurralde Kohesiorako Departamentua Departamento de Cohesión Territorial	SERVICIO DE ESTUDIOS Y PROYECTOS Sección de proyectos	DIRECTORA DEL PROYECTO: Dª. María Carmen González Martínez	CONSULTOR: peYco	EL INGENIERO DE CAMINOS, C. Y P. AUTOR DEL PROYECTO: D. Fco. Javier Romera Durán	*PROYECTO DE TRAZADO* *CONVERSIÓN DE LA CARRETERA N-121 EN VÍA 2+1* *ENTRE EL P.K. 52+670 Y EL P.K. 68+440 (Tramo 5)* REF. DEL PROYECTO:	ESCALA: 1/400 0 2 4 6 8m ORIGINAL EN DIN A3 GRÁFICA	DESIGNACIÓN DEL PLANO: PERFILES TRANSVERSALES SECTOR 2	NOMBRE FICHERO: 2.5.1 Perf transv 1-3.dwg FECHA: JUNIO 2024	Nº DE PLANO: 2.5.1 HOJA 33 DE 219

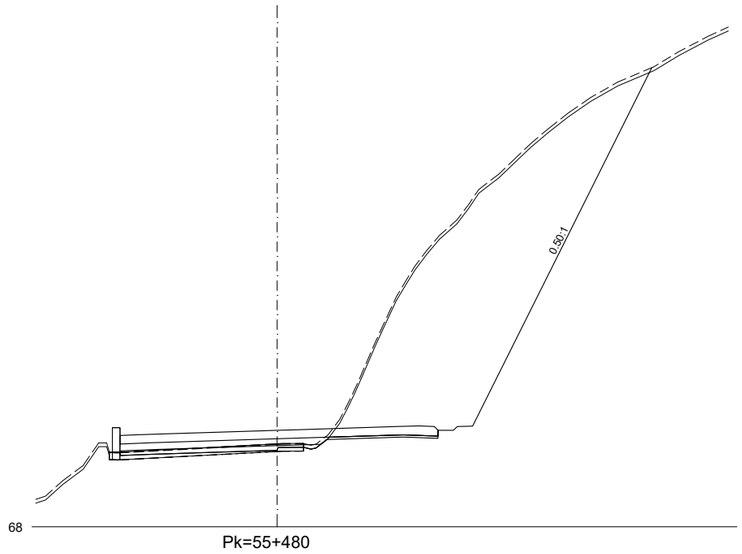

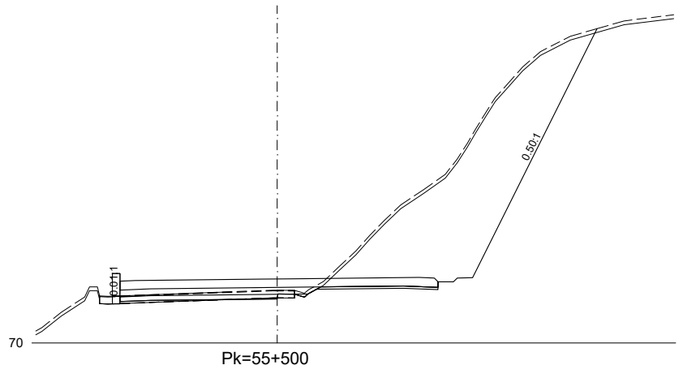


EJE 1
2.0 SECTOR 2


Nafarroako Gobernua **Gobierno de Navarra** Lurralde Kohesiorako Departamentua Departamento de Cohesión Territorial	SERVICIO DE ESTUDIOS Y PROYECTOS Sección de proyectos	DIRECTORA DEL PROYECTO: Dª. María Carmen González Martínez	CONSULTOR: peYco	EL INGENIERO DE CAMINOS, C. Y P. AUTOR DEL PROYECTO: D. Fco. Javier Romera Durán	*PROYECTO DE TRAZADO* *CONVERSIÓN DE LA CARRETERA N-121 EN VÍA 2+1* *ENTRE EL P.K. 52+670 Y EL P.K. 68+440 (Tramo 5)* REF. DEL PROYECTO:	ESCALA: 1/400 0 2 4 6 8m ORIGINAL EN DIN A3 | GRÁFICA	DESIGNACIÓN DEL PLANO: PERFILES TRANSVERSALES SECTOR 2	NOMBRE FICHERO: 2.5.1 Perf transv 1-3.dwg FECHA: JUNIO 2024	Nº DE PLANO: 2.5.1 HOJA 34 DE 219

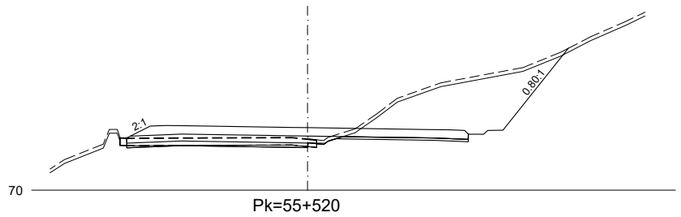


Pk=55+520

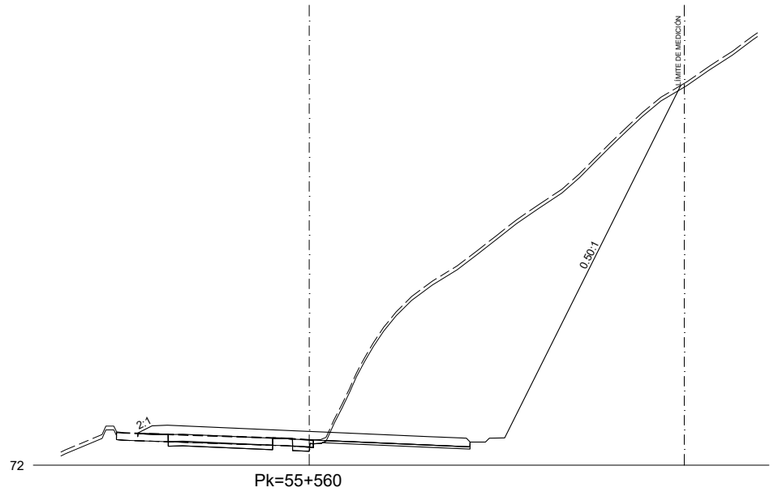

Pk=55+560

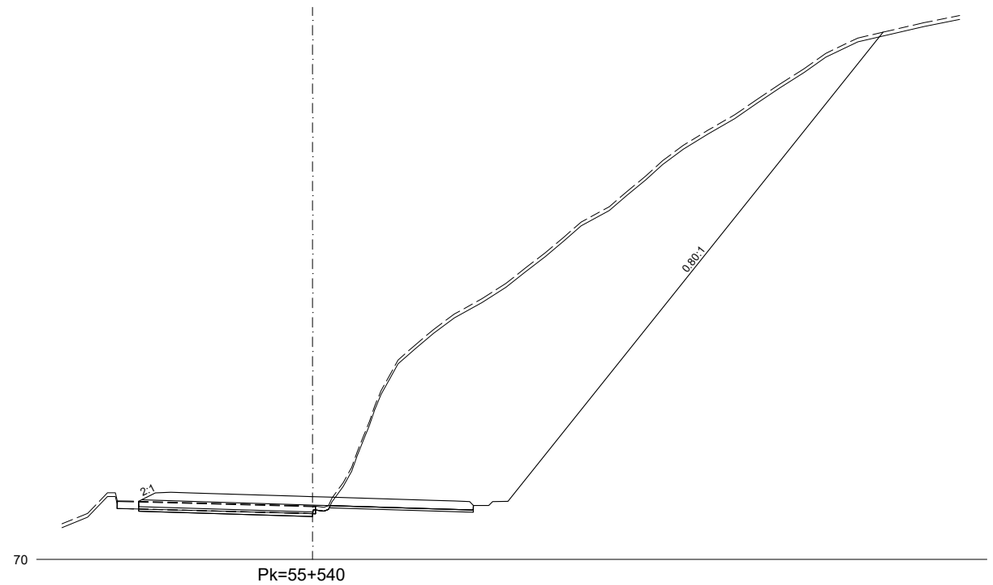


Pk=55+540

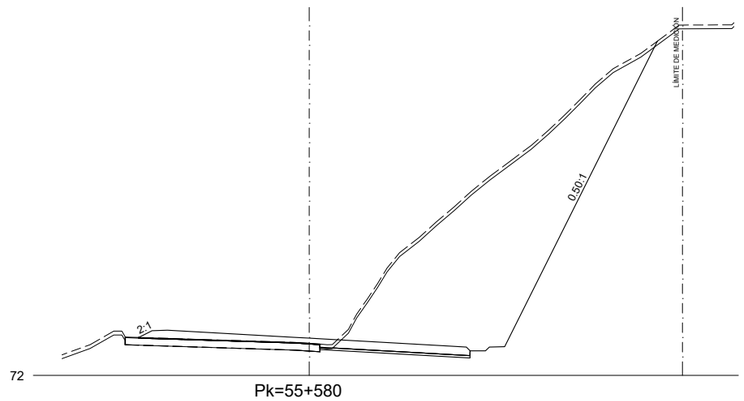


Pk=55+580

EJE 1
2.0 SECTOR 2


Nafarroako Gobernua **Gobierno de Navarra** Lurralde Kohesiorako Departamentua Departamento de Cohesión Territorial	SERVICIO DE ESTUDIOS Y PROYECTOS Sección de proyectos	DIRECTORA DEL PROYECTO: Dª. María Carmen González Martínez	CONSULTOR: peYco	EL INGENIERO DE CAMINOS, C. Y P. AUTOR DEL PROYECTO: D. Fco. Javier Romera Durán	*PROYECTO DE TRAZADO* *CONVERSIÓN DE LA CARRETERA N-121 EN VÍA 2+1* *ENTRE EL P.K. 52+670 Y EL P.K. 68+440 (Tramo 5)* REF. DEL PROYECTO:	ESCALA: 1/400 0 2 4 6 8m ORIGINAL EN DIN A3 GRÁFICA	DESIGNACIÓN DEL PLANO: PERFILES TRANSVERSALES SECTOR 2	NOMBRE FICHERO: 2.5.1 Perf transv 1-3.dwg FECHA: JUNIO 2024	Nº DE PLANO: 2.5.1 HOJA 35 DE 219

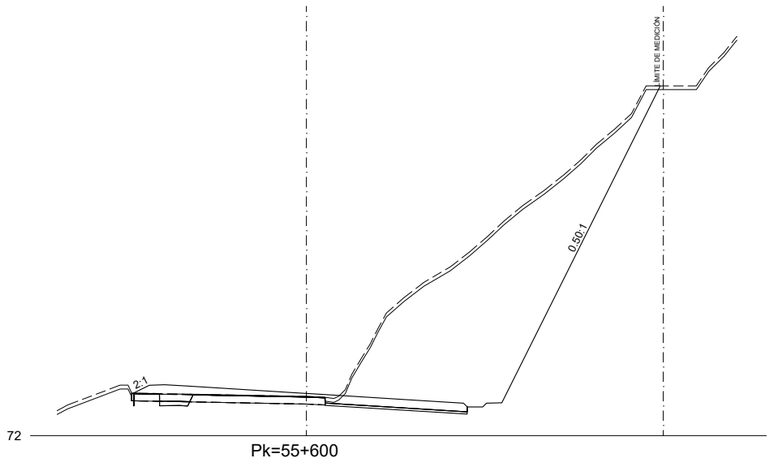


Pk=55+600

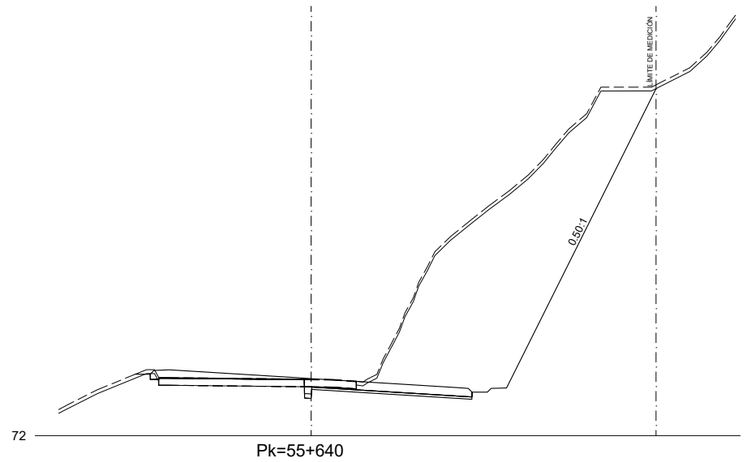

Pk=55+640

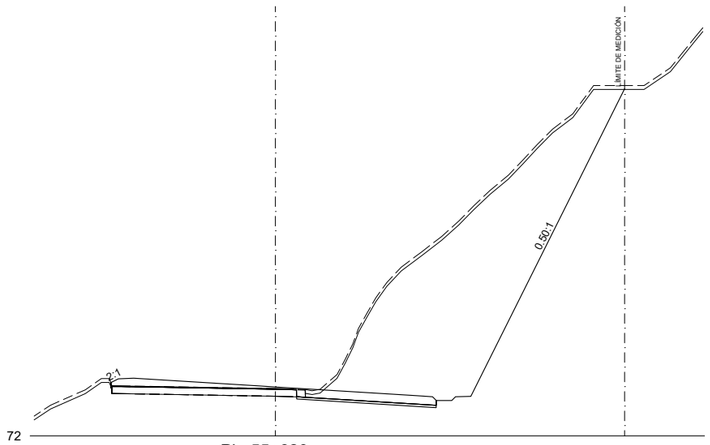


Pk=55+620

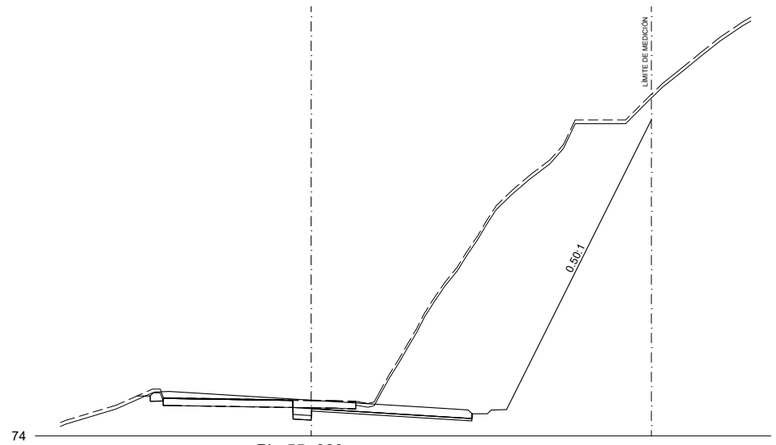


Pk=55+660

EJE 1
2.0 SECTOR 2


Nafarroako Gobernua **Gobierno de Navarra** Lurralde Kohesiorako Departamentua Departamento de Cohesión Territorial	SERVICIO DE ESTUDIOS Y PROYECTOS Sección de proyectos	DIRECTORA DEL PROYECTO: Dª. María Carmen González Martínez	CONSULTOR: peYco	EL INGENIERO DE CAMINOS, C. Y P. AUTOR DEL PROYECTO: D. Fco. Javier Romera Durán	*PROYECTO DE TRAZADO* *CONVERSIÓN DE LA CARRETERA N-121 EN VÍA 2+1* *ENTRE EL P.K. 52+670 Y EL P.K. 68+440 (Tramo 5)* REF. DEL PROYECTO:	ESCALA: 1/400 0 2 4 6 8m ORIGINAL EN DIN A3 GRÁFICA	DESIGNACIÓN DEL PLANO: PERFILES TRANSVERSALES SECTOR 2	NOMBRE FICHERO: 2.5.1 Perf transv 1-3.dwg FECHA: JUNIO 2024	Nº DE PLANO: 2.5.1 HOJA 36 DE 219

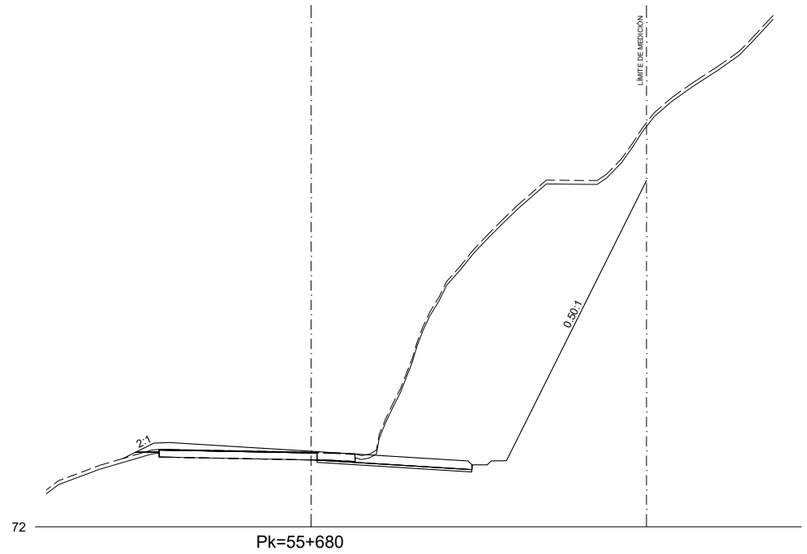


Pk=55+680

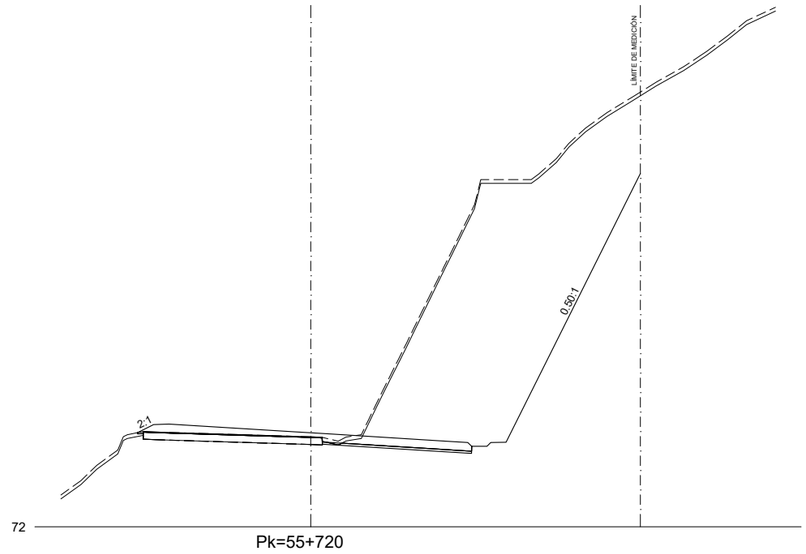

Pk=55+720

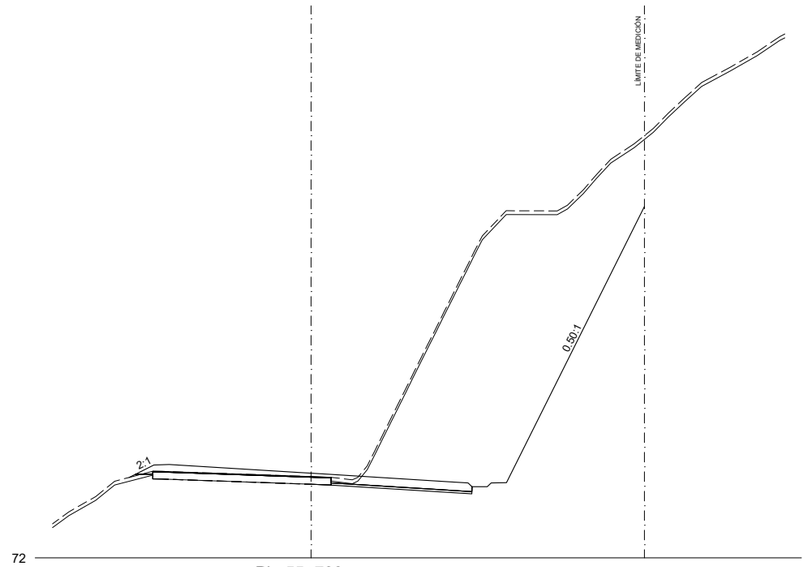


Pk=55+700

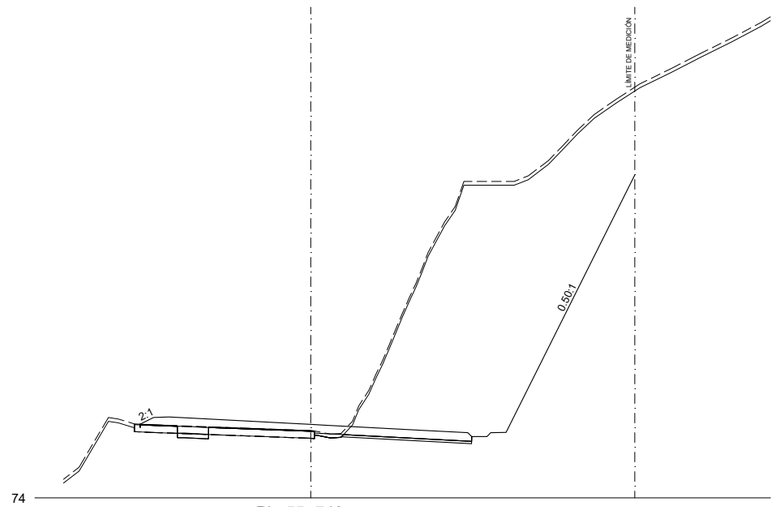


Pk=55+740

EJE 1
2.0 SECTOR 2


Nafarroako Gobernua **Gobierno de Navarra** Lurralde Kohesiorako Departamentua Departamento de Cohesión Territorial	SERVICIO DE ESTUDIOS Y PROYECTOS Sección de proyectos	DIRECTORA DEL PROYECTO: Dª. María Carmen González Martínez	CONSULTOR: peYco	EL INGENIERO DE CAMINOS, C. Y P. AUTOR DEL PROYECTO: D. Fco. Javier Romera Durán	*PROYECTO DE TRAZADO* *CONVERSIÓN DE LA CARRETERA N-121 EN VÍA 2+1* *ENTRE EL P.K. 52+670 Y EL P.K. 68+440 (Tramo 5)* REF. DEL PROYECTO:	ESCALA: 1/400 0 2 4 6 8m ORIGINAL EN DIN A3 GRÁFICA	DESIGNACIÓN DEL PLANO: PERFILES TRANSVERSALES SECTOR 2	NOMBRE FICHERO: 2.5.1 Perf transv 1-3.dwg FECHA: JUNIO 2024	Nº DE PLANO: 2.5.1 HOJA 37 DE 219

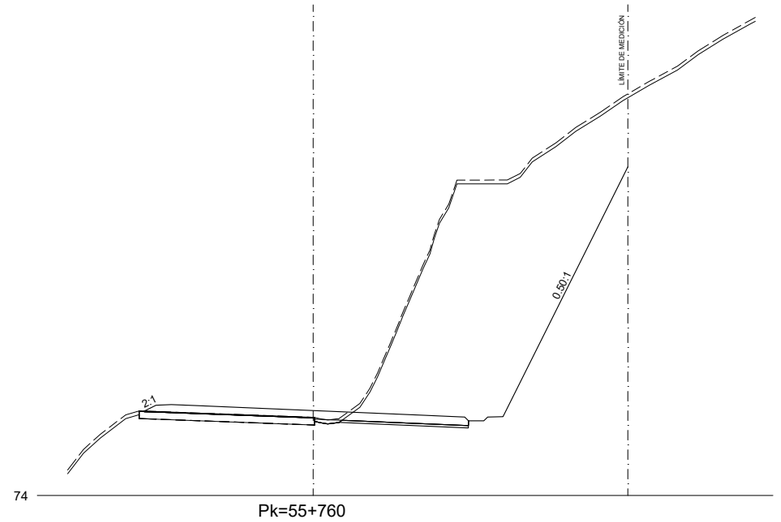


Pk=55+760

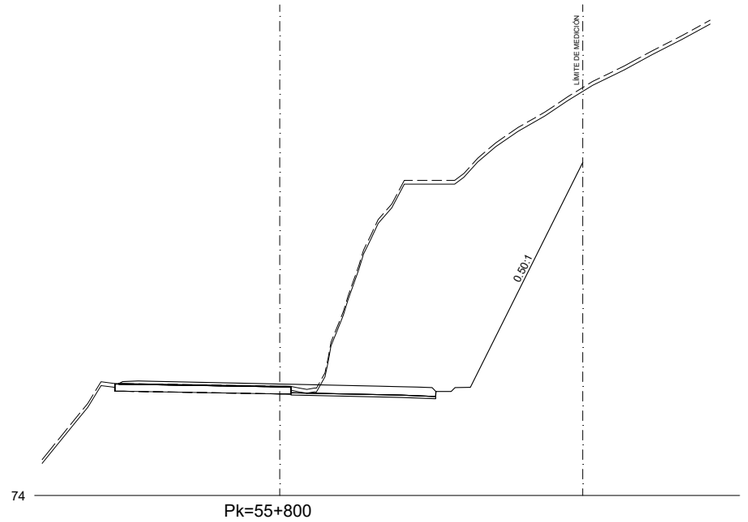

Pk=55+800

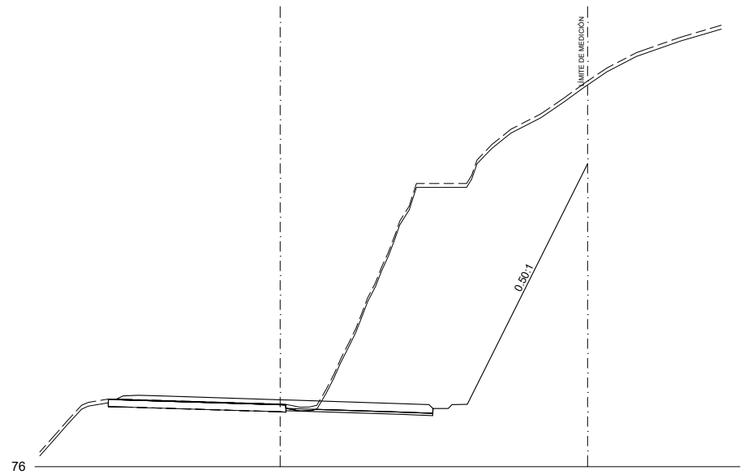


Pk=55+780

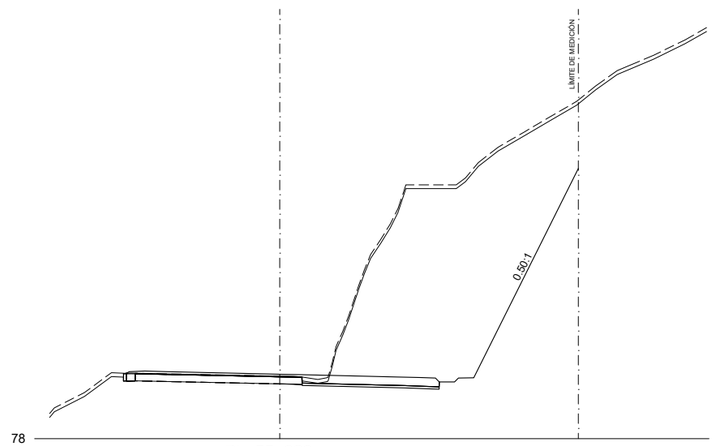


Pk=55+820

EJE 1
2.0 SECTOR 2


Nafarroako Gobernua **Gobierno de Navarra** Lurralde Kohesiorako Departamentua Departamento de Cohesión Territorial	SERVICIO DE ESTUDIOS Y PROYECTOS Sección de proyectos	DIRECTORA DEL PROYECTO: Dª. María Carmen González Martínez	CONSULTOR: peYco	EL INGENIERO DE CAMINOS, C. Y P. AUTOR DEL PROYECTO: D. Fco. Javier Romera Durán	*PROYECTO DE TRAZADO* *CONVERSIÓN DE LA CARRETERA N-121 EN VÍA 2+1* *ENTRE EL P.K. 52+670 Y EL P.K. 68+440 (Tramo 5)* REF. DEL PROYECTO:	ESCALA: 1/400 0 2 4 6 8m ORIGINAL EN DIN A3 GRÁFICA	DESIGNACIÓN DEL PLANO: PERFILES TRANSVERSALES SECTOR 2	NOMBRE FICHERO: 2.5.1 Perf transv 1-3.dwg FECHA: JUNIO 2024	Nº DE PLANO: 2.5.1 HOJA 38 DE 219

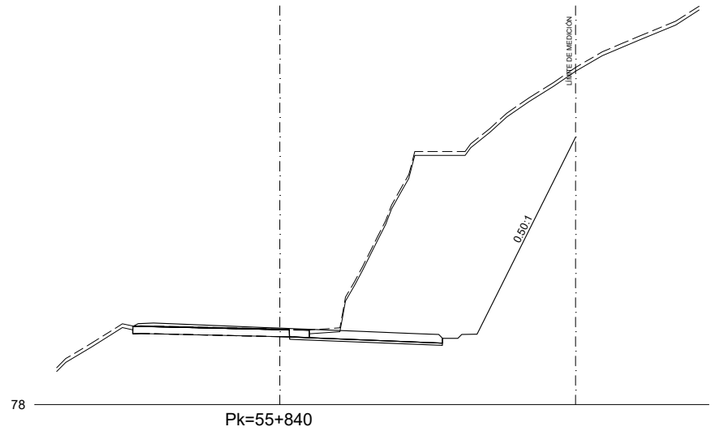


Pk=55+840

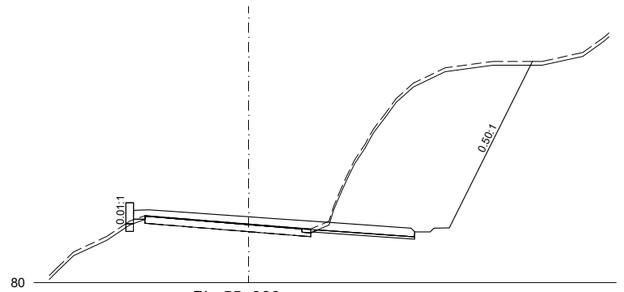


Pk=55+900

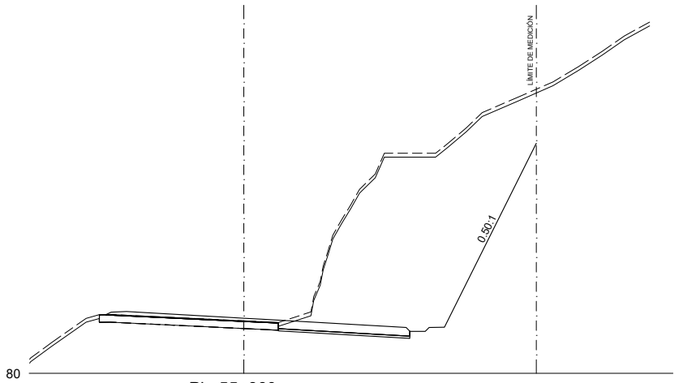


Pk=55+860

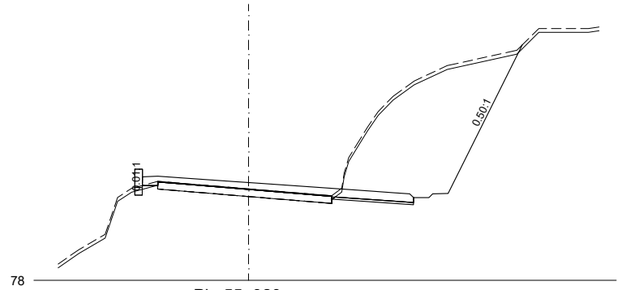

Pk=55+920

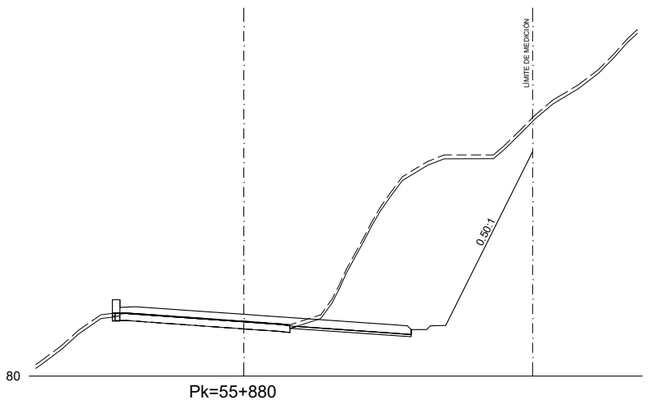

Pk=55+880

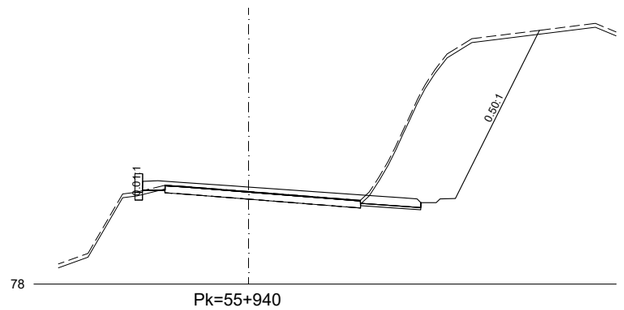

Pk=55+940

EJE 1
2.0 SECTOR 2

Nafarroako Gobernua
Gobierno de Navarra
Lurralde Kohesiorako Departamentua
Departamento de Cohesión Territorial

SERVICIO DE ESTUDIOS Y PROYECTOS
Sección de proyectos

DIRECTORA DEL PROYECTO:
Dª. María Carmen González Martínez

CONSULTOR:
peyco

EL INGENIERO DE CAMINOS, C. Y P.
AUTOR DEL PROYECTO:
D. Fco. Javier Romera Durán


PROYECTO DE TRAZADO
CONVERSIÓN DE LA CARRETERA N-121 EN VÍA 2+1
ENTRE EL P.K. 52+670 Y EL P.K. 68+440 (Tramo 5)
REF. DEL PROYECTO:


ESCALA:
1/400 0 2 4 6 8m
ORIGINAL EN DIN A3 | GRÁFICA


DESIGNACIÓN DEL PLANO:
PERFILES TRANSVERSALES SECTOR 2


NOMBRE FICHERO:
2.5.1 Perf transv 1-3.dwg
FECHA:
JUNIO 2024


Nº DE PLANO:
2.5.1
HOJA 39 DE 219

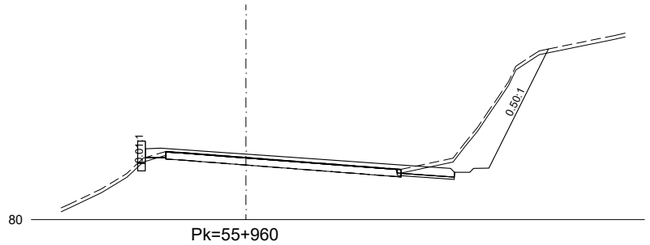


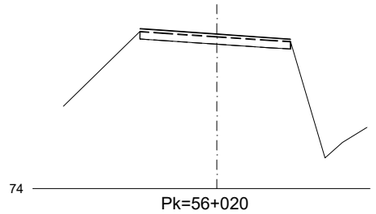


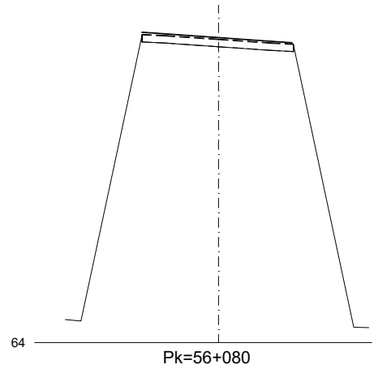


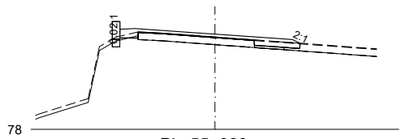


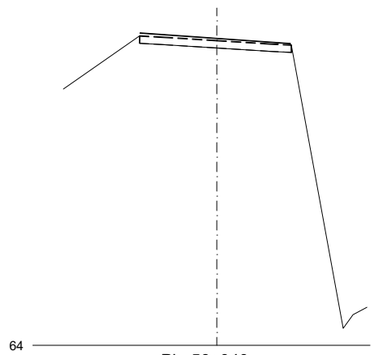

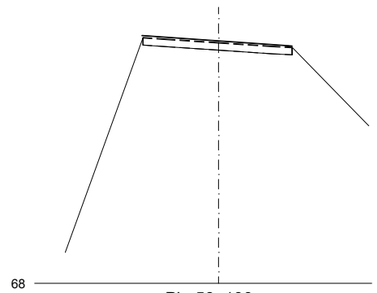

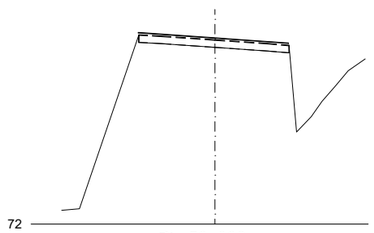


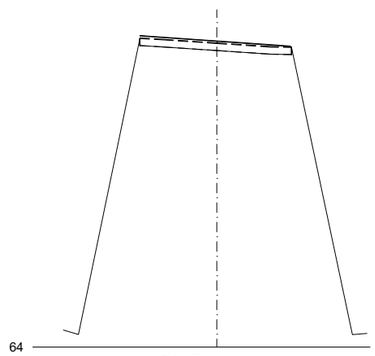

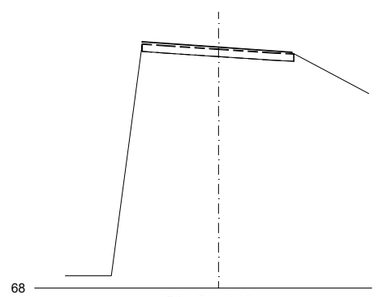


EJE 1
2.0 SECTOR 2


Nafarroako Gobernua **Gobierno de Navarra** Lurralde Kohesiorako Departamentua Departamento de Cohesión Territorial	SERVICIO DE ESTUDIOS Y PROYECTOS Sección de proyectos	DIRECTORA DEL PROYECTO: Dª. María Carmen González Martínez	CONSULTOR: peYco	EL INGENIERO DE CAMINOS, C. Y P. AUTOR DEL PROYECTO: D. Fco. Javier Romera Durán	*PROYECTO DE TRAZADO* *CONVERSIÓN DE LA CARRETERA N-121 EN VÍA 2+1* *ENTRE EL P.K. 52+670 Y EL P.K. 68+440 (Tramo 5)* REF. DEL PROYECTO:	ESCALA: 1/400 0 2 4 6 8m ORIGINAL EN DIN A3 | GRÁFICA	DESIGNACIÓN DEL PLANO: PERFILES TRANSVERSALES SECTOR 2	NOMBRE FICHERO: 2.5.1 Perf transv 1-3.dwg FECHA: JUNIO 2024	Nº DE PLANO: 2.5.1 HOJA 40 DE 219

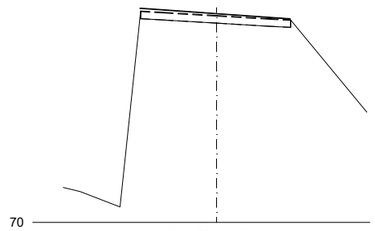


Pk=56+140

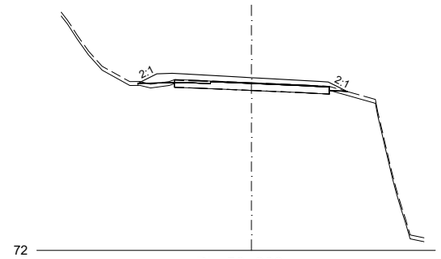


Pk=56+200

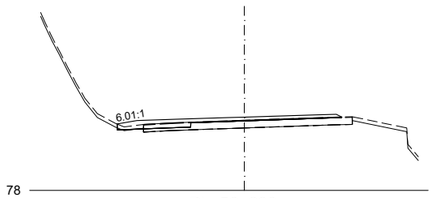


Pk=56+280

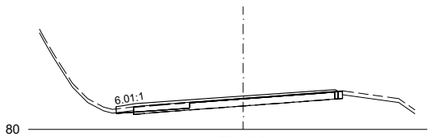


Pk=56+360

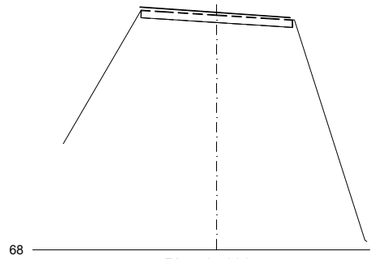


Pk=56+160

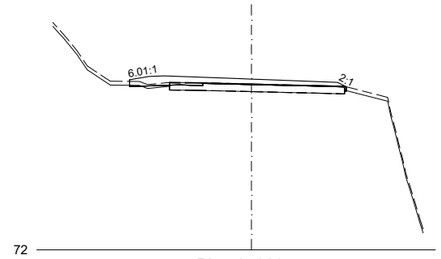


Pk=56+220

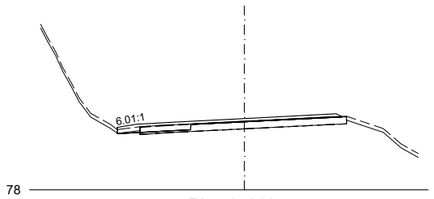


Pk=56+300

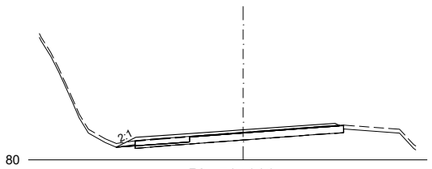


Pk=56+380

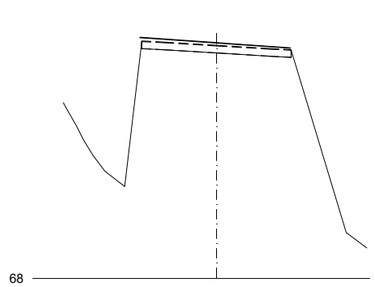


Pk=56+180

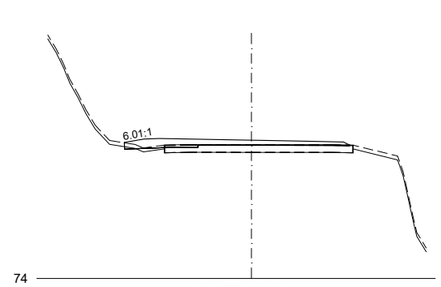


Pk=56+240

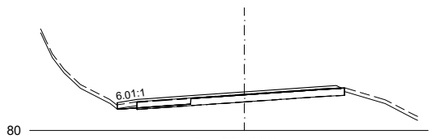


Pk=56+320

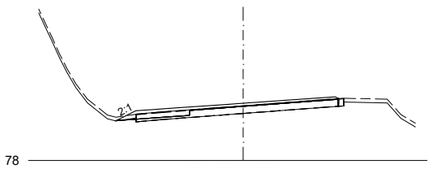


Pk=56+400

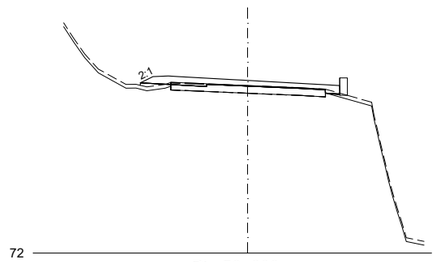


Pk=56+200

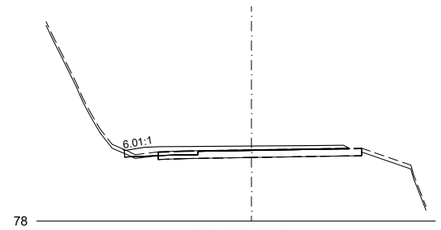

Pk=56+260

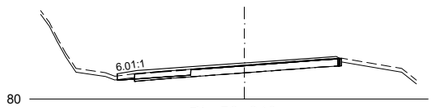


Pk=56+340

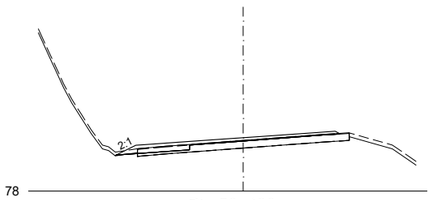


Pk=56+420

EJE 1
2.0 SECTOR 2


Nafarroako Gobernua **Gobierno de Navarra** Lurralde Kohesiorako Departamentua Departamento de Cohesión Territorial	SERVICIO DE ESTUDIOS Y PROYECTOS Sección de proyectos	DIRECTORA DEL PROYECTO: Dª. María Carmen González Martínez	CONSULTOR: peYco	EL INGENIERO DE CAMINOS, C. Y P. AUTOR DEL PROYECTO: D. Fco. Javier Romera Durán	*PROYECTO DE TRAZADO* *CONVERSIÓN DE LA CARRETERA N-121 EN VÍA 2+1* *ENTRE EL P.K. 52+670 Y EL P.K. 68+440 (Tramo 5)* REF. DEL PROYECTO:	ESCALA: 1/400 0 2 4 6 8m ORIGINAL EN DIN A3 | GRÁFICA	DESIGNACIÓN DEL PLANO: PERFILES TRANSVERSALES SECTOR 2	NOMBRE FICHERO: 2.5.1 Perf transv 1-3.dwg FECHA: JUNIO 2024	Nº DE PLANO: 2.5.1 HOJA 41 DE 219

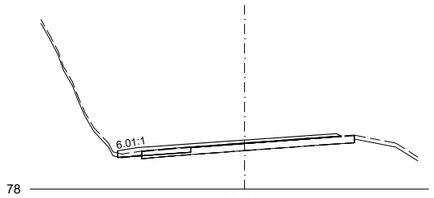


Pk=56+440

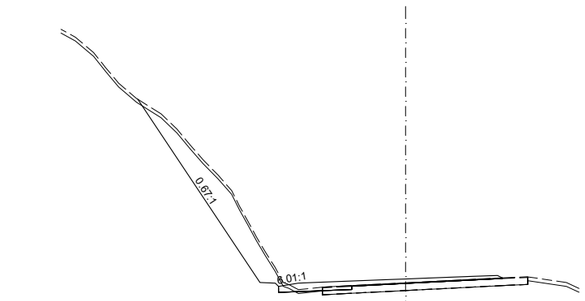


Pk=56+500

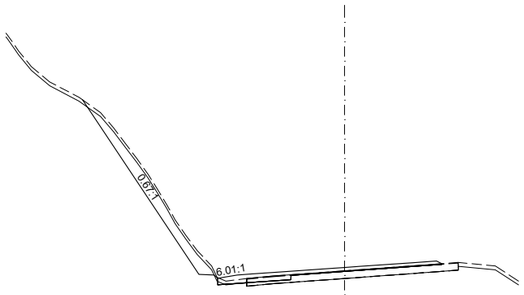


Pk=56+460

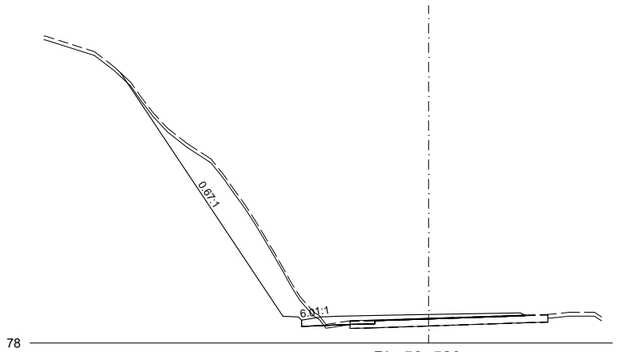

Pk=56+520

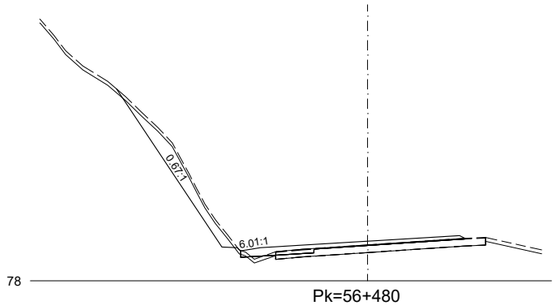


Pk=56+480

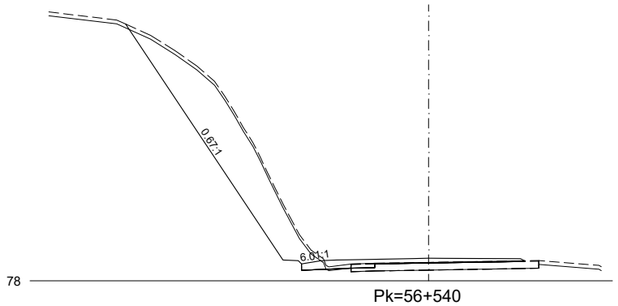


Pk=56+540

EJE 1
2.0 SECTOR 2


Nafarroako Gobernua **Gobierno de Navarra** Lurralde Kohesiorako Departamentua Departamento de Cohesión Territorial	SERVICIO DE ESTUDIOS Y PROYECTOS Sección de proyectos	DIRECTORA DEL PROYECTO: Dª. María Carmen González Martínez	CONSULTOR: peYco	EL INGENIERO DE CAMINOS, C. Y P. AUTOR DEL PROYECTO: D. Fco. Javier Romera Durán	*PROYECTO DE TRAZADO* *CONVERSIÓN DE LA CARRETERA N-121 EN VÍA 2+1* *ENTRE EL P.K. 52+670 Y EL P.K. 68+440 (Tramo 5)* REF. DEL PROYECTO:	ESCALA: 1/400 0 2 4 6 8m ORIGINAL EN DIN A3 | GRÁFICA	DESIGNACIÓN DEL PLANO: PERFILES TRANSVERSALES SECTOR 2	NOMBRE FICHERO: 2.5.1 Perf transv 1-3.dwg FECHA: JUNIO 2024	Nº DE PLANO: 2.5.1 HOJA 42 DE 219

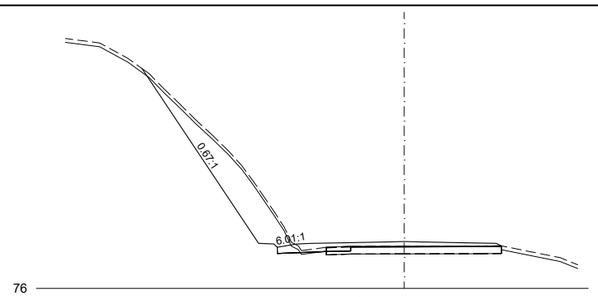


Pk=56+560

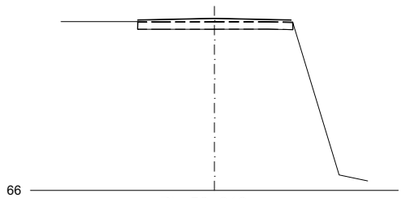


Pk=56+640

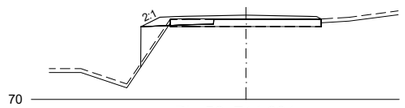


Pk=56+714.834

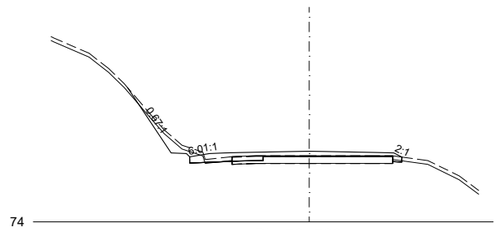

Pk=56+580

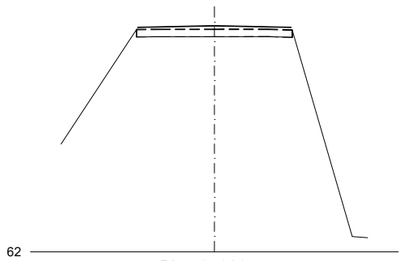


Pk=56+660

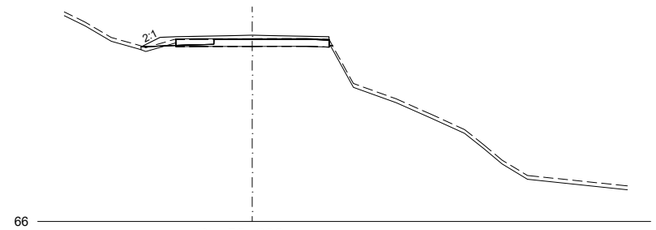


Pk=56+600



Pk=56+680

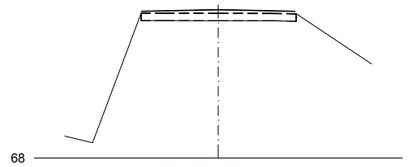

Pk=56+620

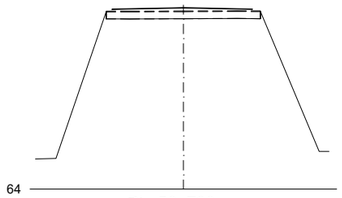

Pk=56+700

EJE 1
2.0 SECTOR 2

Nafarroako Gobernua
Gobierno de Navarra
Lurralde Kohesiorako Departamentua
Departamento de Cohesión Territorial

SERVICIO DE ESTUDIOS Y PROYECTOS

Sección de proyectos

DIRECTORA DEL PROYECTO:

Dª. María Carmen González Martínez

CONSULTOR:

peYco

EL INGENIERO DE CAMINOS, C. Y P.
AUTOR DEL PROYECTO:

D. Fco. Javier Romera Durán

PROYECTO DE TRAZADO
CONVERSIÓN DE LA CARRETERA N-121 EN VÍA 2+1
ENTRE EL P.K. 52+670 Y EL P.K. 68+440 (Tramo 5)

REF. DEL PROYECTO:

ESCALA:

1/400 0 2 4 6 8m

ORIGINAL EN DIN A3 | GRÁFICA

DESIGNACIÓN DEL PLANO:

PERFILES TRANSVERSALES
SECTOR 2

NOMBRE FICHERO:


2.5.1 Perf transv 1-3.dwg

Nº DE PLANO:


2.5.1

FECHA:


JUNIO 2024

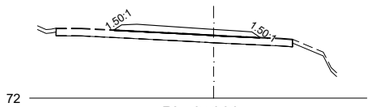


Pk=0+000

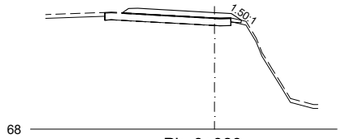


Pk=0+080

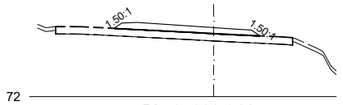


Pk=0+000.944

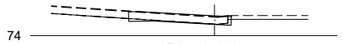


Pk=0+100

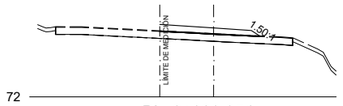


Pk=0+000.954

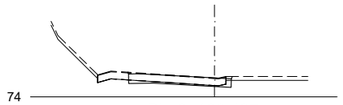


Pk=0+108.427

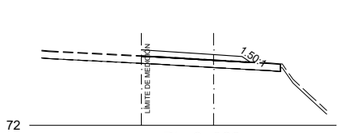

Pk=0+020

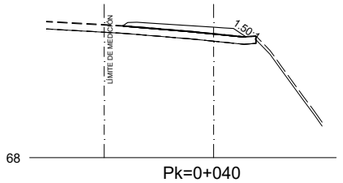


Pk=0+040

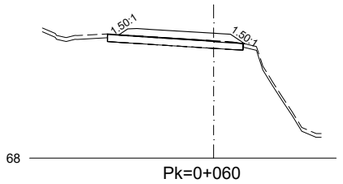


Pk=0+060

EJE 2
2.1 SALIDA 54+580 M.I.


Nafarroako Gobernua **Gobierno de Navarra** Lurralde Kohesiorako Departamentua Departamento de Cohesión Territorial	SERVICIO DE ESTUDIOS Y PROYECTOS Sección de proyectos	DIRECTORA DEL PROYECTO: Dª. María Carmen González Martínez	CONSULTOR: peYco	EL INGENIERO DE CAMINOS, C. Y P. AUTOR DEL PROYECTO: D. Fco. Javier Romera Durán	*PROYECTO DE TRAZADO* *CONVERSIÓN DE LA CARRETERA N-121 EN VÍA 2+1* *ENTRE EL P.K. 52+670 Y EL P.K. 68+440 (Tramo 5)* REF. DEL PROYECTO:	ESCALA: 1/400 0 2 4 6 8m ORIGINAL EN DIN A3 | GRÁFICA	DESIGNACIÓN DEL PLANO: PERFILES TRANSVERSALES SECTOR 2	NOMBRE FICHERO: 2.5.1 Perf transv 1-3.dwg FECHA: JUNIO 2024	Nº DE PLANO: 2.5.1 HOJA 44 DE 219

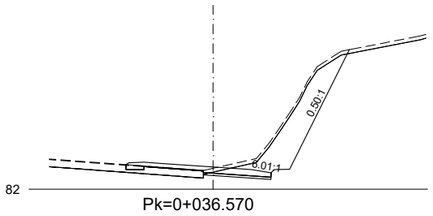


Pk=0+036.570

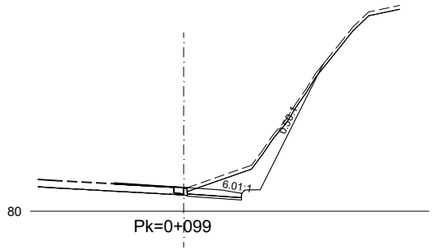


Pk=0+099

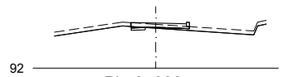


Pk=0+000

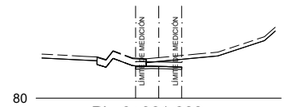


Pk=0+061.663

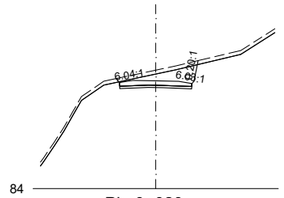


Pk=0+020

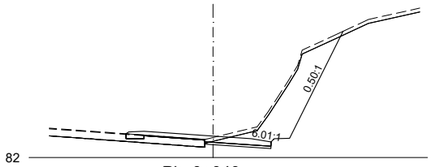


Pk=0+040

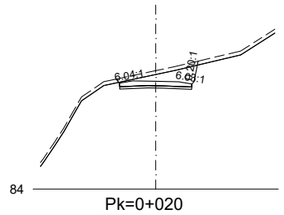


Pk=0+020

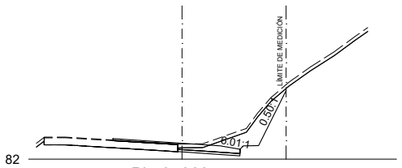


Pk=0+060

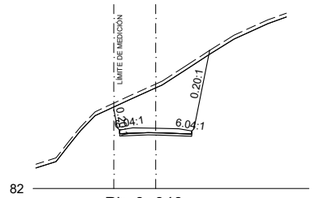

Pk=0+040

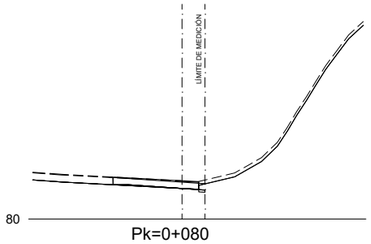

Pk=0+080

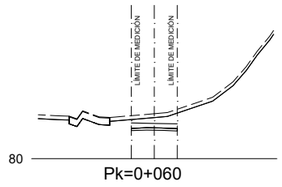


Pk=0+060


EJE 3
2.2 SALIDA 55+800 M.D.

EJE 6
2.2.1 REPOSICIÓN CAMINO 56+000 M.D.


Nafarroako Gobernua **Gobierno de Navarra** Lurralde Kohesiorako Departamentua Departamento de Cohesión Territorial	SERVICIO DE ESTUDIOS Y PROYECTOS Sección de proyectos	DIRECTORA DEL PROYECTO: Dª. María Carmen González Martínez	CONSULTOR: peYco	EL INGENIERO DE CAMINOS, C. Y P. AUTOR DEL PROYECTO: D. Fco. Javier Romera Durán	*PROYECTO DE TRAZADO* *CONVERSIÓN DE LA CARRETERA N-121 EN VÍA 2+1* *ENTRE EL P.K. 52+670 Y EL P.K. 68+440 (Tramo 5)* REF. DEL PROYECTO:	ESCALA: 1/400 0 2 4 6 8m ORIGINAL EN DIN A3 | GRÁFICA	DESIGNACIÓN DEL PLANO: PERFILES TRANSVERSALES SECTOR 2	NOMBRE FICHERO: 2.5.1 Perf transv 1-3.dwg FECHA: JUNIO 2024	Nº DE PLANO: 2.5.1 HOJA 45 DE 219

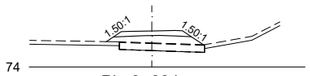


Pk=0+004

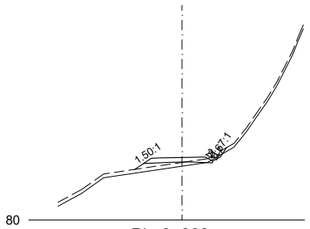


Pk=0+080

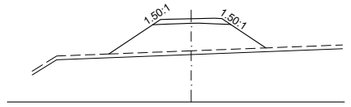


Pk=0+160

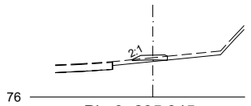


Pk=0+235.345

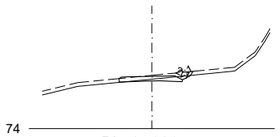


Pk=0+020

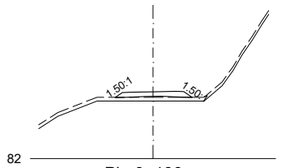


Pk=0+100

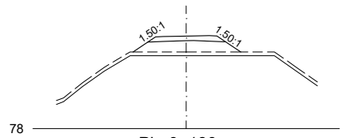


Pk=0+180

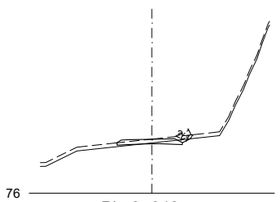


Pk=0+040

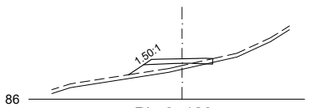


Pk=0+120

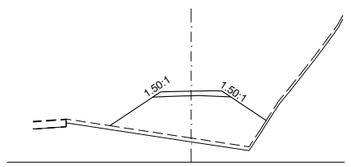


Pk=0+200

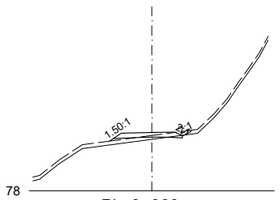

Pk=0+060

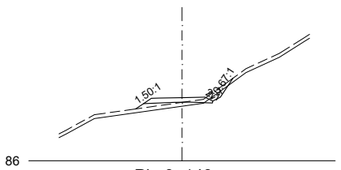


Pk=0+140

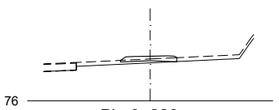


Pk=0+220

EJE 7
2.3 VÍA CICLISTA 54+600

Nafarroako Gobernua **Gobierno de Navarra** Lurralde Kohesiorako Departamentua Departamento de Cohesión Territorial	SERVICIO DE ESTUDIOS Y PROYECTOS Sección de proyectos	DIRECTORA DEL PROYECTO: Dª. María Carmen González Martínez	CONSULTOR: peYco	EL INGENIERO DE CAMINOS, C. Y P. AUTOR DEL PROYECTO: D. Fco. Javier Romera Durán	*PROYECTO DE TRAZADO* *CONVERSIÓN DE LA CARRETERA N-121 EN VÍA 2+1* *ENTRE EL P.K. 52+670 Y EL P.K. 68+440 (Tramo 5)* REF. DEL PROYECTO:	ESCALA: 1/400 0 2 4 6 8m ORIGINAL EN DIN A3 GRÁFICA	DESIGNACIÓN DEL PLANO: PERFILES TRANSVERSALES SECTOR 2	NOMBRE FICHERO: 2.5.1 Perf transv 1-3.dwg FECHA: JUNIO 2024	Nº DE PLANO: 2.5.1 HOJA 46 DE 219

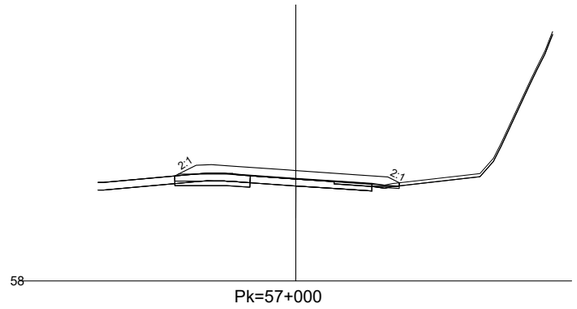


Pk=57+000

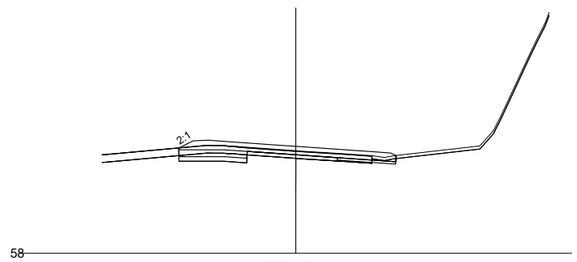


Pk=57+020

EJE 1
3.0 SECTOR 3

Nafarroako Gobernua **Gobierno de Navarra** Lurralde Kohesiorako Departamentua Departamento de Cohesión Territorial	SERVICIO DE ESTUDIOS Y PROYECTOS Sección de proyectos	DIRECTORA DEL PROYECTO: Dª. María Carmen González Martínez	CONSULTOR: peYco	EL INGENIERO DE CAMINOS, C. Y P. AUTOR DEL PROYECTO: D. Fco. Javier Romera Durán	*PROYECTO DE TRAZADO* *CONVERSIÓN DE LA CARRETERA N-121 EN VÍA 2+1* *ENTRE EL P.K. 52+670 Y EL P.K. 68+440 (Tramo 5)* REF. DEL PROYECTO:	ESCALA: 1/400 0 2 4 6 8m ORIGINAL EN DIN A3 GRÁFICA	DESIGNACIÓN DEL PLANO: PERFILES TRANSVERSALES SECTOR 3	NOMBRE FICHERO: 2.5.1 Perf transv 1-3.dwg FECHA: JUNIO 2024	Nº DE PLANO: 2.5.1 HOJA 47 DE 219

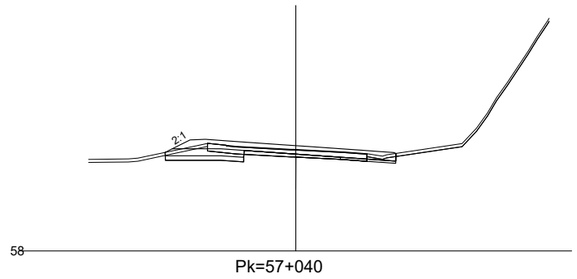


Pk=57+040

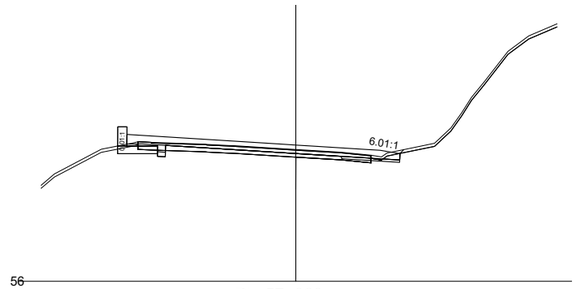


Pk=57+060

EJE 1
3.0 SECTOR 3

Nafarroako Gobernua **Gobierno de Navarra** Lurralde Kohesiorako Departamentua Departamento de Cohesión Territorial	SERVICIO DE ESTUDIOS Y PROYECTOS Sección de proyectos	DIRECTORA DEL PROYECTO: Dª. María Carmen González Martínez	CONSULTOR: peYco	EL INGENIERO DE CAMINOS, C. Y P. AUTOR DEL PROYECTO: D. Fco. Javier Romera Durán	*PROYECTO DE TRAZADO* *CONVERSIÓN DE LA CARRETERA N-121 EN VÍA 2+1* *ENTRE EL P.K. 52+670 Y EL P.K. 68+440 (Tramo 5)* REF. DEL PROYECTO:	ESCALA: 1/400 0 2 4 6 8m ORIGINAL EN DIN A3 GRÁFICA	DESIGNACIÓN DEL PLANO: PERFILES TRANSVERSALES SECTOR 3	NOMBRE FICHERO: 2.5.1 Perf transv 1-3.dwg FECHA: JUNIO 2024	Nº DE PLANO: 2.5.1 HOJA 48 DE 219

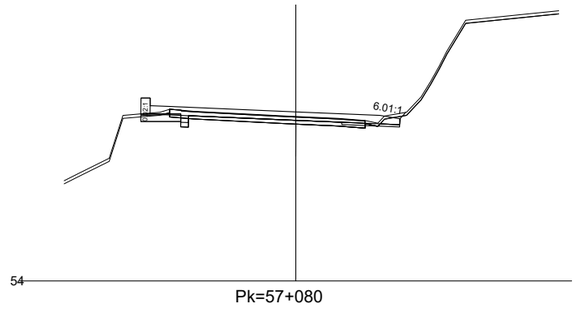


Pk=57+080

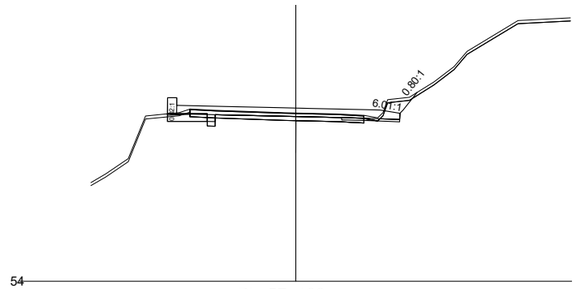


Pk=57+100

EJE 1
3.0 SECTOR 3

Nafarroako Gobernua **Gobierno de Navarra** Lurralde Kohesiorako Departamentua Departamento de Cohesión Territorial	SERVICIO DE ESTUDIOS Y PROYECTOS Sección de proyectos	DIRECTORA DEL PROYECTO: Dª. María Carmen González Martínez	CONSULTOR: peYco	EL INGENIERO DE CAMINOS, C. Y P. AUTOR DEL PROYECTO: D. Fco. Javier Romera Durán	*PROYECTO DE TRAZADO* *CONVERSIÓN DE LA CARRETERA N-121 EN VÍA 2+1* *ENTRE EL P.K. 52+670 Y EL P.K. 68+440 (Tramo 5)* REF. DEL PROYECTO:	ESCALA: 1/400 0 2 4 6 8m ORIGINAL EN DIN A3 | GRÁFICA	DESIGNACIÓN DEL PLANO: PERFILES TRANSVERSALES SECTOR 3	NOMBRE FICHERO: 2.5.1 Perf transv 1-3.dwg FECHA: JUNIO 2024	Nº DE PLANO: 2.5.1 HOJA 49 DE 219

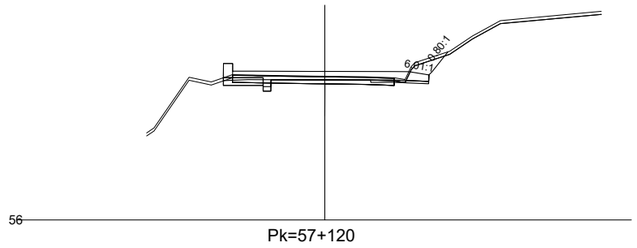


Pk=57+120

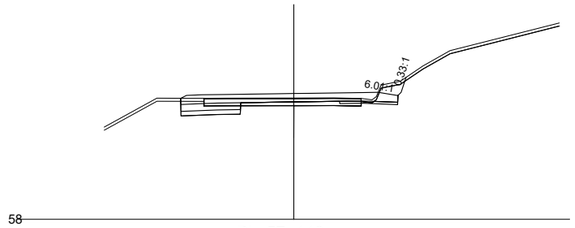


Pk=57+140

EJE 1
3.0 SECTOR 3

Nafarroako Gobernua **Gobierno de Navarra** Lurralde Kohesiorako Departamentua Departamento de Cohesión Territorial	SERVICIO DE ESTUDIOS Y PROYECTOS Sección de proyectos	DIRECTORA DEL PROYECTO: Dª. María Carmen González Martínez	CONSULTOR: peYco	EL INGENIERO DE CAMINOS, C. Y P. AUTOR DEL PROYECTO: D. Fco. Javier Romera Durán	*PROYECTO DE TRAZADO* *CONVERSIÓN DE LA CARRETERA N-121 EN VÍA 2+1* *ENTRE EL P.K. 52+670 Y EL P.K. 68+440 (Tramo 5)* REF. DEL PROYECTO:	ESCALA: 1/400 0 2 4 6 8m ORIGINAL EN DIN A3 GRÁFICA	DESIGNACIÓN DEL PLANO: PERFILES TRANSVERSALES SECTOR 3	NOMBRE FICHERO: 2.5.1 Perf transv 1-3.dwg FECHA: JUNIO 2024	Nº DE PLANO: 2.5.1 HOJA 50 DE 219

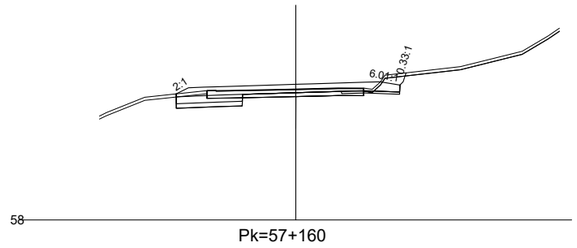


Pk=57+160

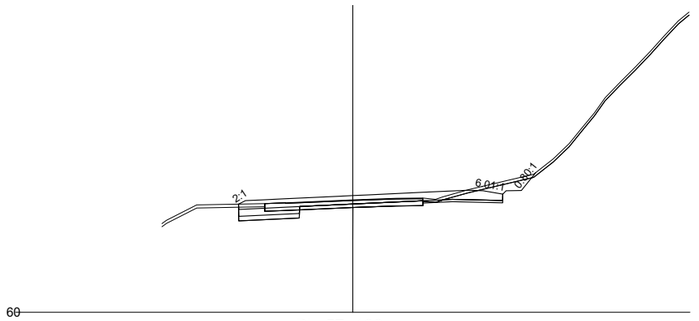


Pk=57+180

EJE 1
3.0 SECTOR 3

Nafarroako Gobernua **Gobierno de Navarra** Lurralde Kohesiorako Departamentua Departamento de Cohesión Territorial	SERVICIO DE ESTUDIOS Y PROYECTOS Sección de proyectos	DIRECTORA DEL PROYECTO: Dª. María Carmen González Martínez	CONSULTOR: peYco	EL INGENIERO DE CAMINOS, C. Y P. AUTOR DEL PROYECTO: D. Fco. Javier Romera Durán	*PROYECTO DE TRAZADO* *CONVERSIÓN DE LA CARRETERA N-121 EN VÍA 2+1* *ENTRE EL P.K. 52+670 Y EL P.K. 68+440 (Tramo 5)* REF. DEL PROYECTO:	ESCALA: 1/400 0 2 4 6 8m ORIGINAL EN DIN A3 GRÁFICA	DESIGNACIÓN DEL PLANO: PERFILES TRANSVERSALES SECTOR 3	NOMBRE FICHERO: 2.5.1 Perf transv 1-3.dwg FECHA: JUNIO 2024	Nº DE PLANO: 2.5.1 HOJA 51 DE 219

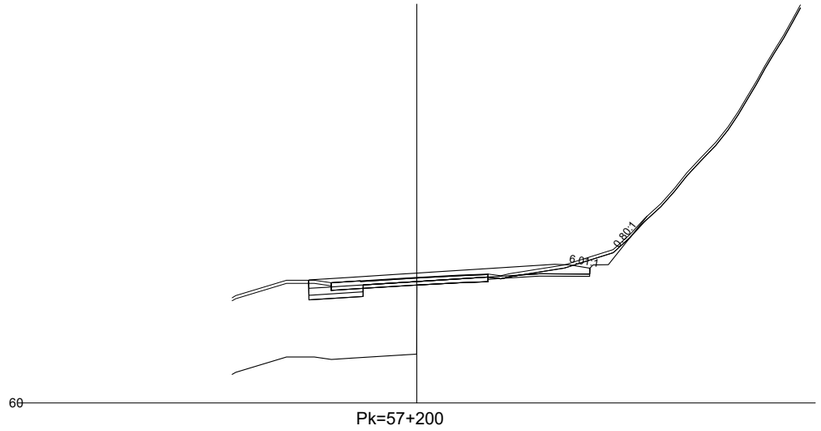


Pk=57+200

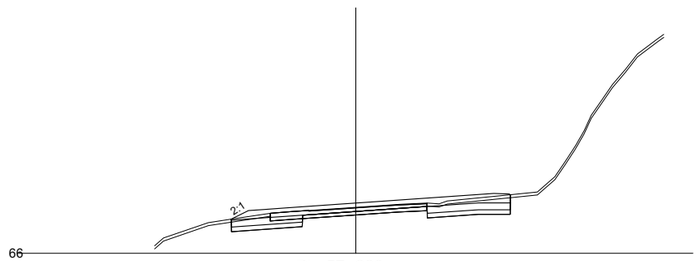


Pk=57+220

EJE 1
3.0 SECTOR 3

Nafarroako Gobernua **Gobierno de Navarra** Lurralde Kohesiorako Departamentua Departamento de Cohesión Territorial	SERVICIO DE ESTUDIOS Y PROYECTOS Sección de proyectos	DIRECTORA DEL PROYECTO: Dª. María Carmen González Martínez	CONSULTOR: peYco	EL INGENIERO DE CAMINOS, C. Y P. AUTOR DEL PROYECTO: D. Fco. Javier Romera Durán	*PROYECTO DE TRAZADO* *CONVERSIÓN DE LA CARRETERA N-121 EN VÍA 2+1* *ENTRE EL P.K. 52+670 Y EL P.K. 68+440 (Tramo 5)* REF. DEL PROYECTO:	ESCALA: 1/400 0 2 4 6 8m ORIGINAL EN DIN A3 GRÁFICA	DESIGNACIÓN DEL PLANO: PERFILES TRANSVERSALES SECTOR 3	NOMBRE FICHERO: 2.5.1 Perf transv 1-3.dwg FECHA: JUNIO 2024	Nº DE PLANO: 2.5.1 HOJA 52 DE 219

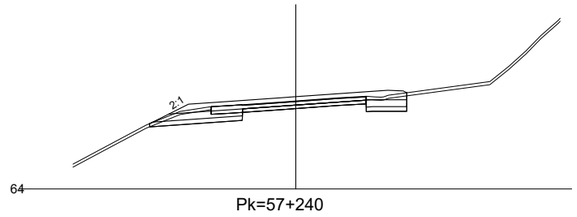


Pk=57+240

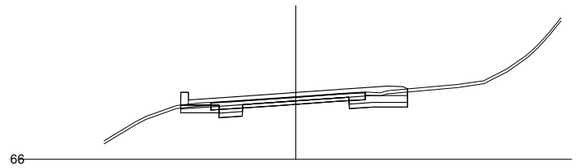

Pk=57+250


EJE 1
3.0 SECTOR 3


Nafarroako Gobernua **Gobierno de Navarra** Lurralde Kohesiorako Departamentua Departamento de Cohesión Territorial	SERVICIO DE ESTUDIOS Y PROYECTOS Sección de proyectos	DIRECTORA DEL PROYECTO: Dª. María Carmen González Martínez	CONSULTOR: peYco	EL INGENIERO DE CAMINOS, C. Y P. AUTOR DEL PROYECTO: D. Fco. Javier Romera Durán	*PROYECTO DE TRAZADO* *CONVERSIÓN DE LA CARRETERA N-121 EN VÍA 2+1* *ENTRE EL P.K. 52+670 Y EL P.K. 68+440 (Tramo 5)* REF. DEL PROYECTO:	ESCALA: 1/400 0 2 4 6 8m ORIGINAL EN DIN A3 GRÁFICA	DESIGNACIÓN DEL PLANO: PERFILES TRANSVERSALES SECTOR 3	NOMBRE FICHERO: 2.5.1 Perf transv 1-3.dwg FECHA: JUNIO 2024	Nº DE PLANO: 2.5.1 HOJA 53 DE 219

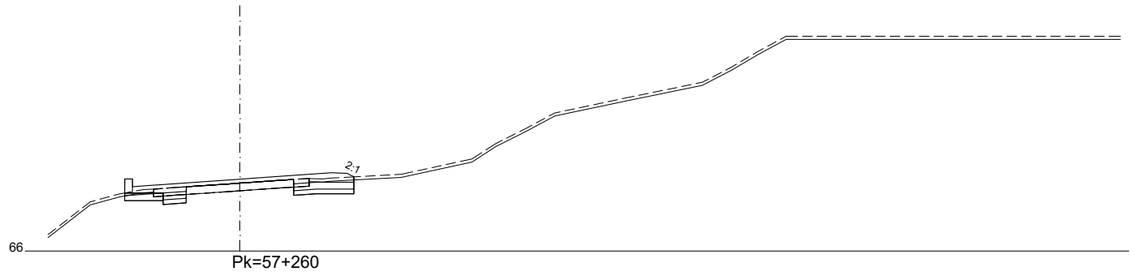

EJE 1
3.0 SECTOR 3


Nafarroako Gobernua **Gobierno de Navarra** Lurralde Kohesiorako Departamentua Departamento de Cohesión Territorial	SERVICIO DE ESTUDIOS Y PROYECTOS Sección de proyectos	DIRECTORA DEL PROYECTO: Dª. María Carmen González Martínez	CONSULTOR: peYco	EL INGENIERO DE CAMINOS, C. Y P. AUTOR DEL PROYECTO: D. Fco. Javier Romera Durán	*PROYECTO DE TRAZADO* *CONVERSIÓN DE LA CARRETERA N-121 EN VÍA 2+1* *ENTRE EL P.K. 52+670 Y EL P.K. 68+440 (Tramo 5)* REF. DEL PROYECTO:	ESCALA: 1/400 0 2 4 6 8m ORIGINAL EN DIN A3 | GRÁFICA	DESIGNACIÓN DEL PLANO: PERFILES TRANSVERSALES SECTOR 3	NOMBRE FICHERO: 2.5.1 Perf transv 1-3.dwg FECHA: JUNIO 2024	Nº DE PLANO: 2.5.1 HOJA 54 DE 219

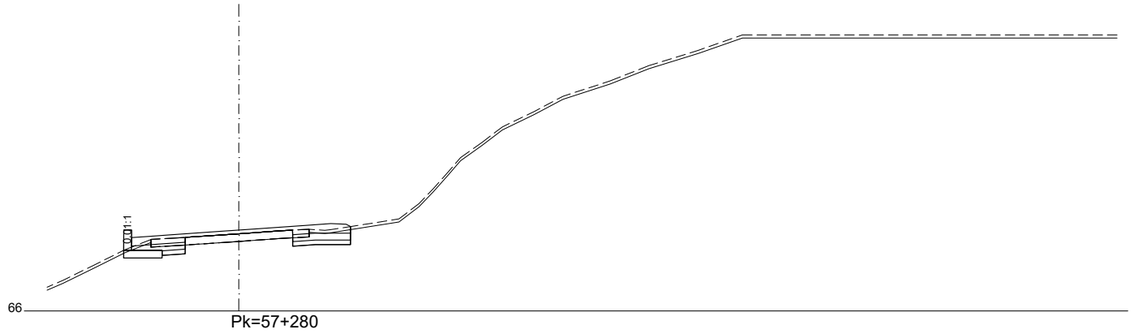


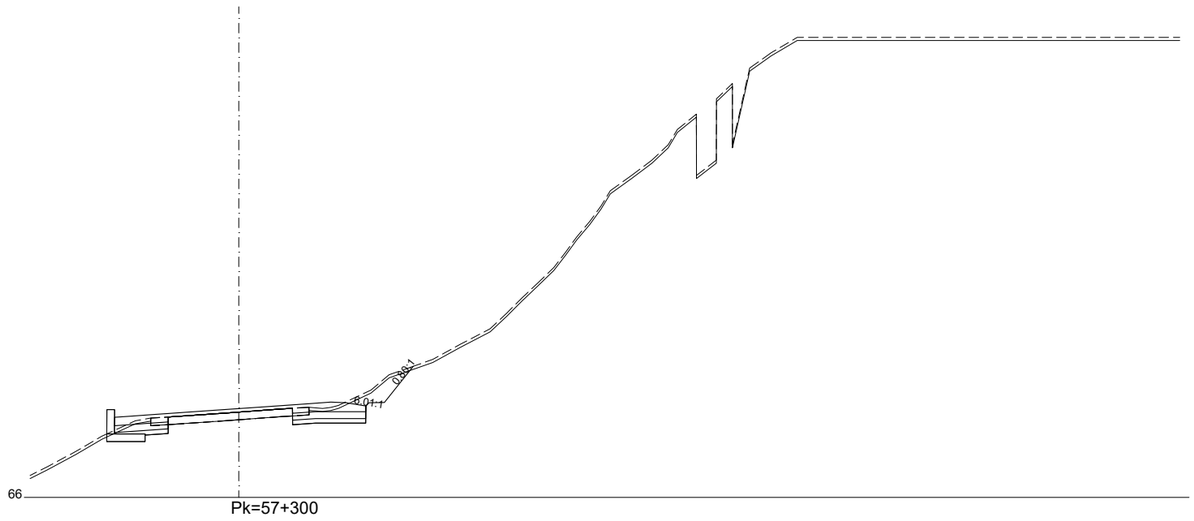

EJE 1
3.0 SECTOR 3


Nafarroako Gobernua **Gobierno de Navarra** Lurralde Kohesiorako Departamentua Departamento de Cohesión Territorial	SERVICIO DE ESTUDIOS Y PROYECTOS Sección de proyectos	DIRECTORA DEL PROYECTO: Dª. María Carmen González Martínez	CONSULTOR: peYco	EL INGENIERO DE CAMINOS, C. Y P. AUTOR DEL PROYECTO: D. Fco. Javier Romera Durán	*PROYECTO DE TRAZADO* *CONVERSIÓN DE LA CARRETERA N-121 EN VÍA 2+1* *ENTRE EL P.K. 52+670 Y EL P.K. 68+440 (Tramo 5)* REF. DEL PROYECTO:	ESCALA: 1/400 0 2 4 6 8m ORIGINAL EN DIN A3 | GRÁFICA	DESIGNACIÓN DEL PLANO: PERFILES TRANSVERSALES SECTOR 3	NOMBRE FICHERO: 2.5.1 Perf transv 1-3.dwg FECHA: JUNIO 2024	Nº DE PLANO: 2.5.1 HOJA 55 DE 219

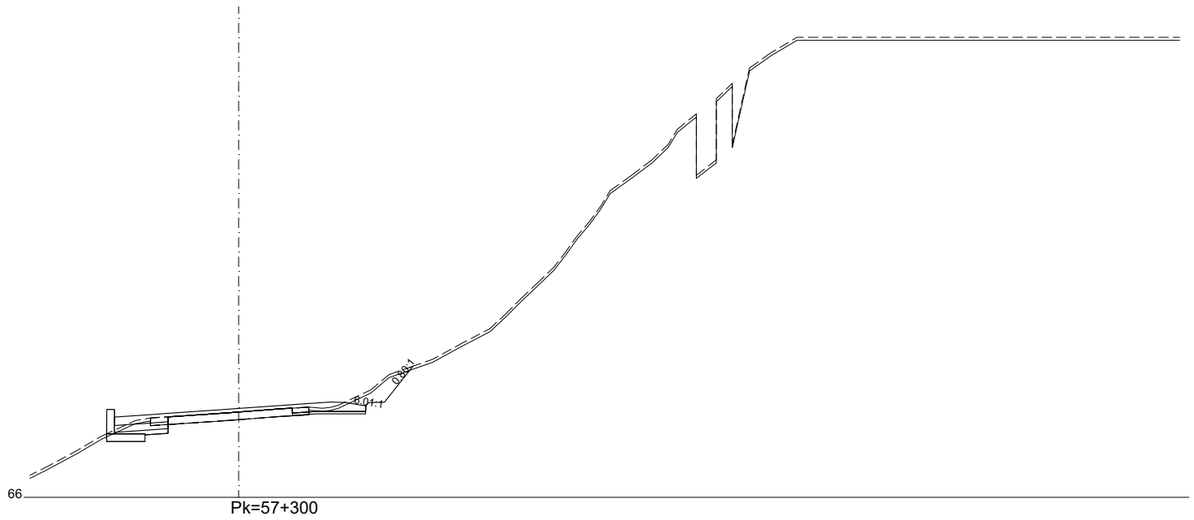


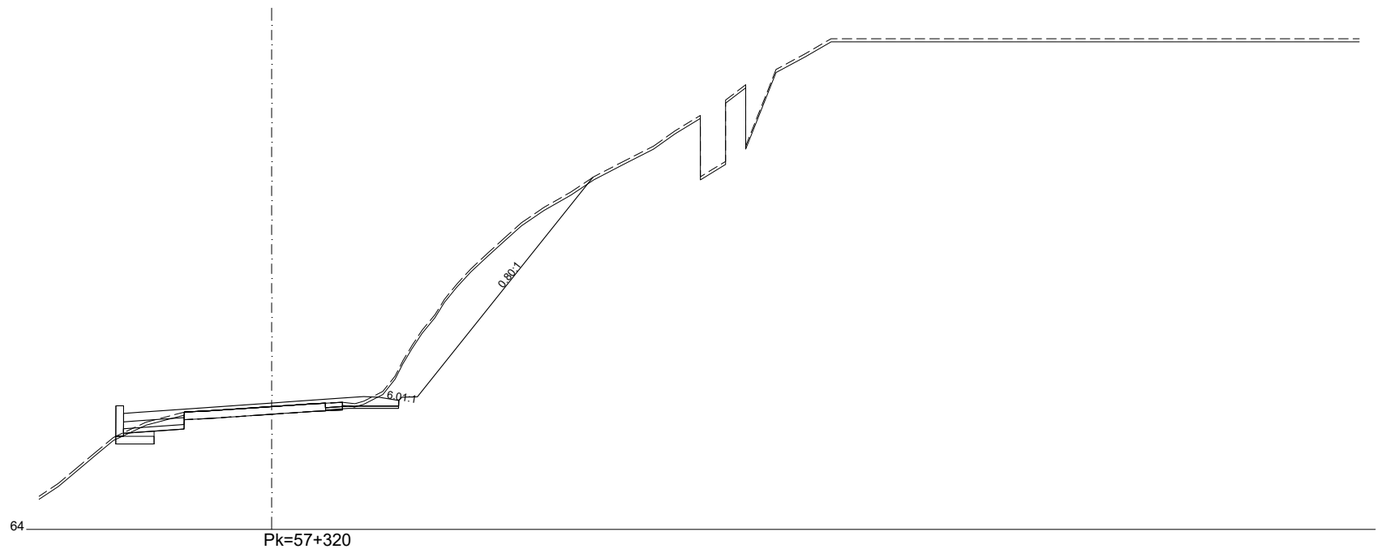

EJE 1
3.0 SECTOR 3


Nafarroako Gobernua **Gobierno de Navarra** Lurralde Kohesiorako Departamentua Departamento de Cohesión Territorial	SERVICIO DE ESTUDIOS Y PROYECTOS Sección de proyectos	DIRECTORA DEL PROYECTO: Dª. María Carmen González Martínez	CONSULTOR: peYco	EL INGENIERO DE CAMINOS, C. Y P. AUTOR DEL PROYECTO: D. Fco. Javier Romera Durán	*PROYECTO DE TRAZADO* *CONVERSIÓN DE LA CARRETERA N-121 EN VÍA 2+1* *ENTRE EL P.K. 52+670 Y EL P.K. 68+440 (Tramo 5)* REF. DEL PROYECTO:	ESCALA: 1/400 0 2 4 6 8m ORIGINAL EN DIN A3 GRÁFICA	DESIGNACIÓN DEL PLANO: PERFILES TRANSVERSALES SECTOR 3	NOMBRE FICHERO: 2.5.1 Perf transv 1-3.dwg FECHA: JUNIO 2024	Nº DE PLANO: 2.5.1 HOJA 56 DE 219

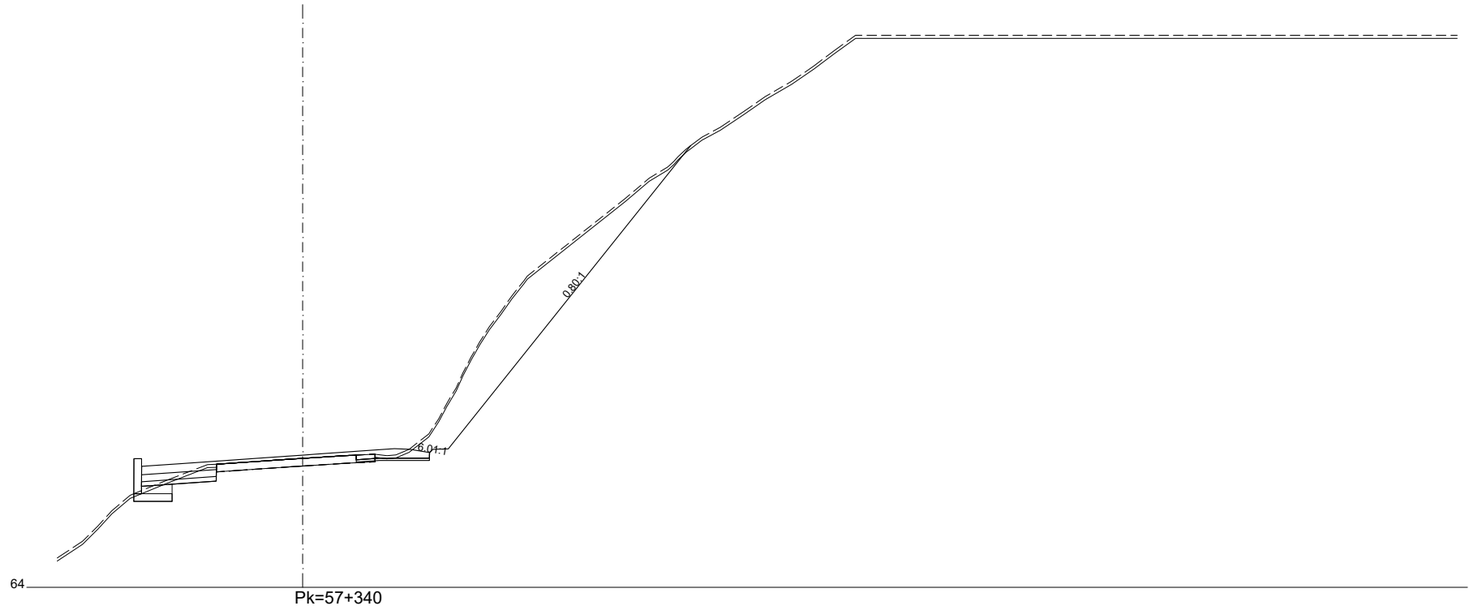


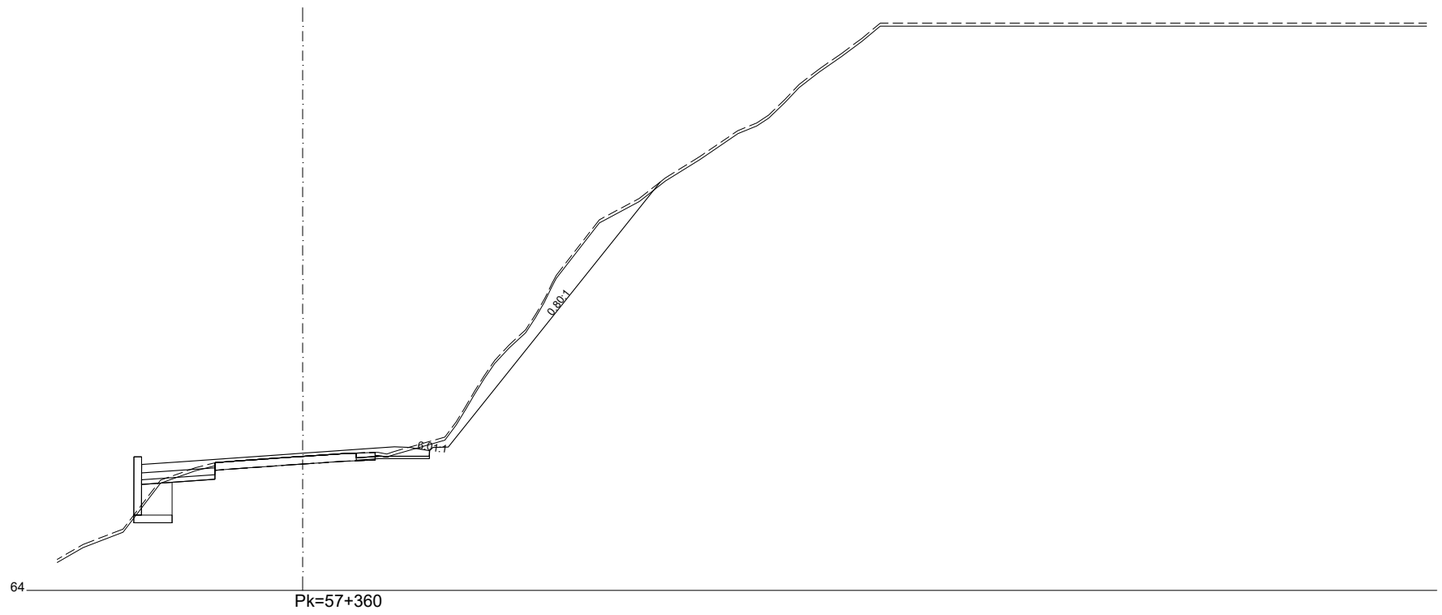

EJE 1
3.0 SECTOR 3


Nafarroako Gobernua **Gobierno de Navarra** Lurralde Kohesiorako Departamentua Departamento de Cohesión Territorial	SERVICIO DE ESTUDIOS Y PROYECTOS Sección de proyectos	DIRECTORA DEL PROYECTO: Dª. María Carmen González Martínez	CONSULTOR: peYco	EL INGENIERO DE CAMINOS, C. Y P. AUTOR DEL PROYECTO: D. Fco. Javier Romera Durán	*PROYECTO DE TRAZADO* *CONVERSIÓN DE LA CARRETERA N-121 EN VÍA 2+1* *ENTRE EL P.K. 52+670 Y EL P.K. 68+440 (Tramo 5)* REF. DEL PROYECTO:	ESCALA: 1/400 0 2 4 6 8m ORIGINAL EN DIN A3 GRÁFICA	DESIGNACIÓN DEL PLANO: PERFILES TRANSVERSALES SECTOR 3	NOMBRE FICHERO: 2.5.1 Perf transv 1-3.dwg FECHA: JUNIO 2024	Nº DE PLANO: 2.5.1 HOJA 57 DE 219

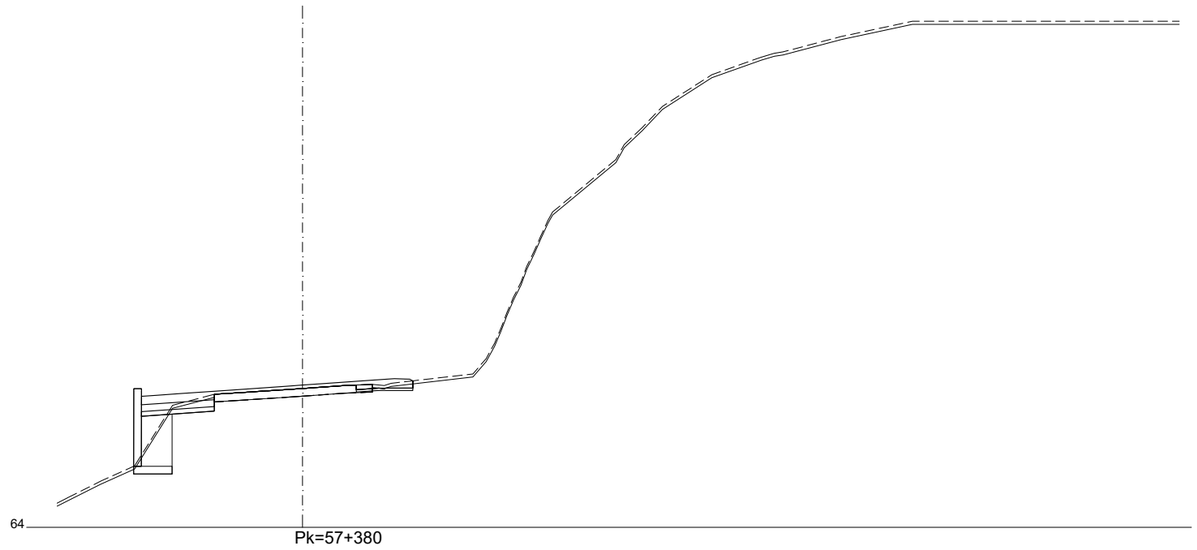


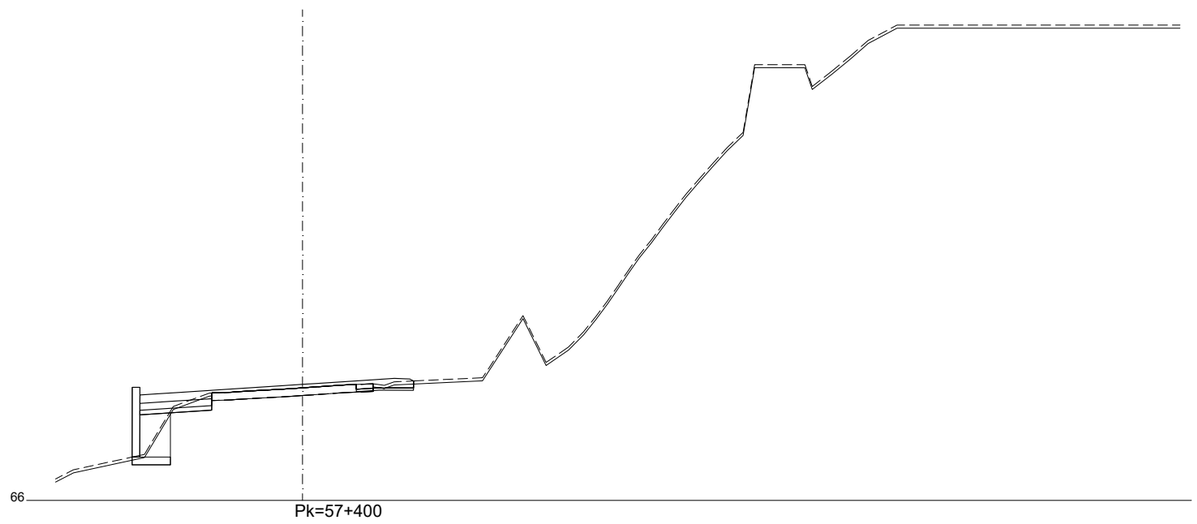

EJE 1
3.0 SECTOR 3


Nafarroako Gobernua **Gobierno de Navarra** Lurralde Kohesiorako Departamentua Departamento de Cohesión Territorial	SERVICIO DE ESTUDIOS Y PROYECTOS Sección de proyectos	DIRECTORA DEL PROYECTO: Dª. María Carmen González Martínez	CONSULTOR: peYco	EL INGENIERO DE CAMINOS, C. Y P. AUTOR DEL PROYECTO: D. Fco. Javier Romera Durán	*PROYECTO DE TRAZADO* *CONVERSIÓN DE LA CARRETERA N-121 EN VÍA 2+1* *ENTRE EL P.K. 52+670 Y EL P.K. 68+440 (Tramo 5)* REF. DEL PROYECTO:	ESCALA: 1/400 0 2 4 6 8m ORIGINAL EN DIN A3 | GRÁFICA	DESIGNACIÓN DEL PLANO: PERFILES TRANSVERSALES SECTOR 3	NOMBRE FICHERO: 2.5.1 Perf transv 1-3.dwg FECHA: JUNIO 2024	Nº DE PLANO: 2.5.1 HOJA 58 DE 219

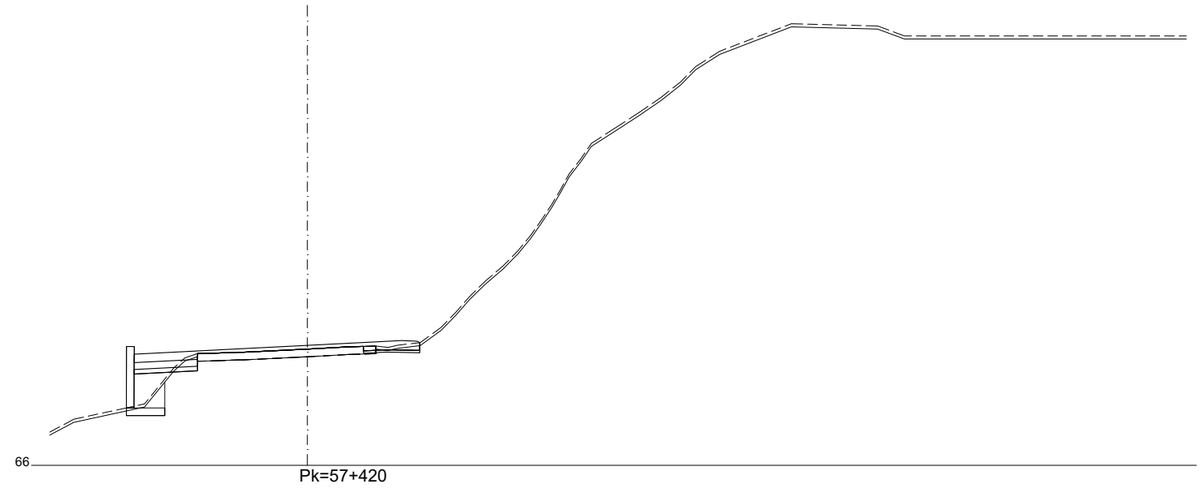


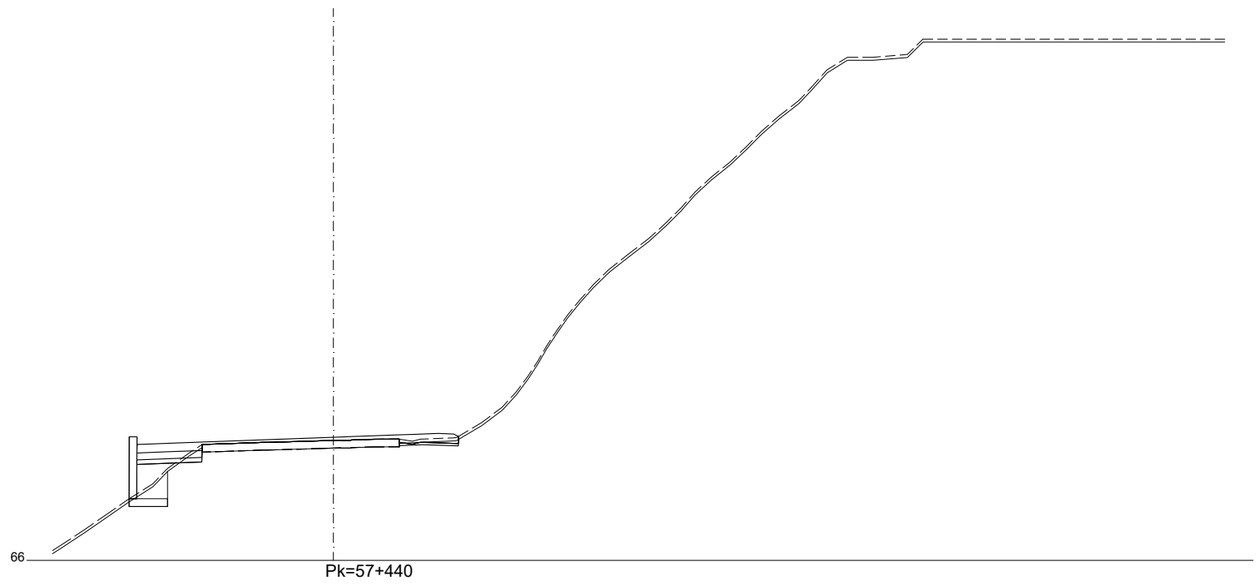

EJE 1
3.0 SECTOR 3


Nafarroako Gobernua **Gobierno de Navarra** Lurralde Kohesiorako Departamentua Departamento de Cohesión Territorial	SERVICIO DE ESTUDIOS Y PROYECTOS Sección de proyectos	DIRECTORA DEL PROYECTO: Dª. María Carmen González Martínez	CONSULTOR: peYco	EL INGENIERO DE CAMINOS, C. Y P. AUTOR DEL PROYECTO: D. Fco. Javier Romera Durán	*PROYECTO DE TRAZADO* *CONVERSIÓN DE LA CARRETERA N-121 EN VÍA 2+1* *ENTRE EL P.K. 52+670 Y EL P.K. 68+440 (Tramo 5)* REF. DEL PROYECTO:	ESCALA: 1/400 0 2 4 6 8m ORIGINAL EN DIN A3 | GRÁFICA	DESIGNACIÓN DEL PLANO: PERFILES TRANSVERSALES SECTOR 3	NOMBRE FICHERO: 2.5.1 Perf transv 1-3.dwg FECHA: JUNIO 2024	Nº DE PLANO: 2.5.1 HOJA 59 DE 219

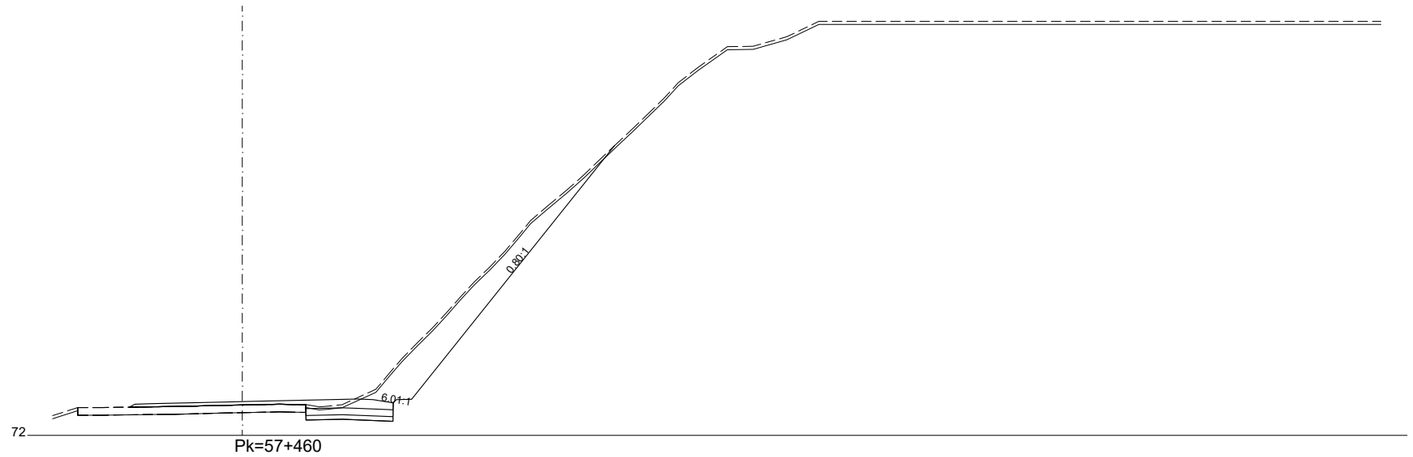

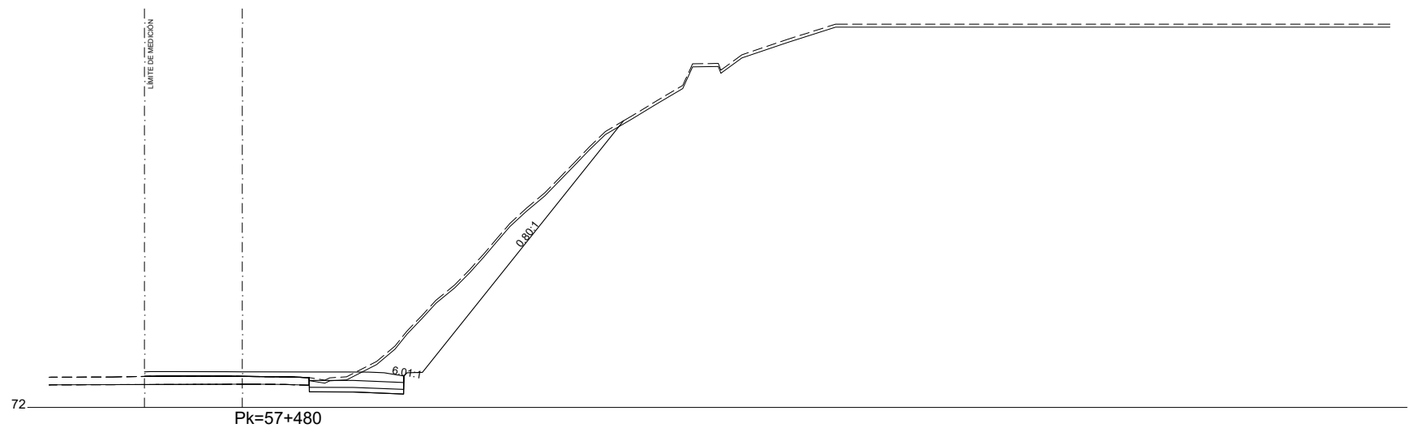


EJE 1
3.0 SECTOR 3


Nafarroako Gobernua **Gobierno de Navarra** Lurralde Kohesiorako Departamentua Departamento de Cohesión Territorial	SERVICIO DE ESTUDIOS Y PROYECTOS Sección de proyectos	DIRECTORA DEL PROYECTO: Dª. María Carmen González Martínez	CONSULTOR: peYco	EL INGENIERO DE CAMINOS, C. Y P. AUTOR DEL PROYECTO: D. Fco. Javier Romera Durán	*PROYECTO DE TRAZADO* *CONVERSIÓN DE LA CARRETERA N-121 EN VÍA 2+1* *ENTRE EL P.K. 52+670 Y EL P.K. 68+440 (Tramo 5)* REF. DEL PROYECTO:	ESCALA: 1/400 0 2 4 6 8m ORIGINAL EN DIN A3 | GRÁFICA	DESIGNACIÓN DEL PLANO: PERFILES TRANSVERSALES SECTOR 3	NOMBRE FICHERO: 2.5.1 Perf transv 1-3.dwg FECHA: JUNIO 2024	Nº DE PLANO: 2.5.1 HOJA 60 DE 219

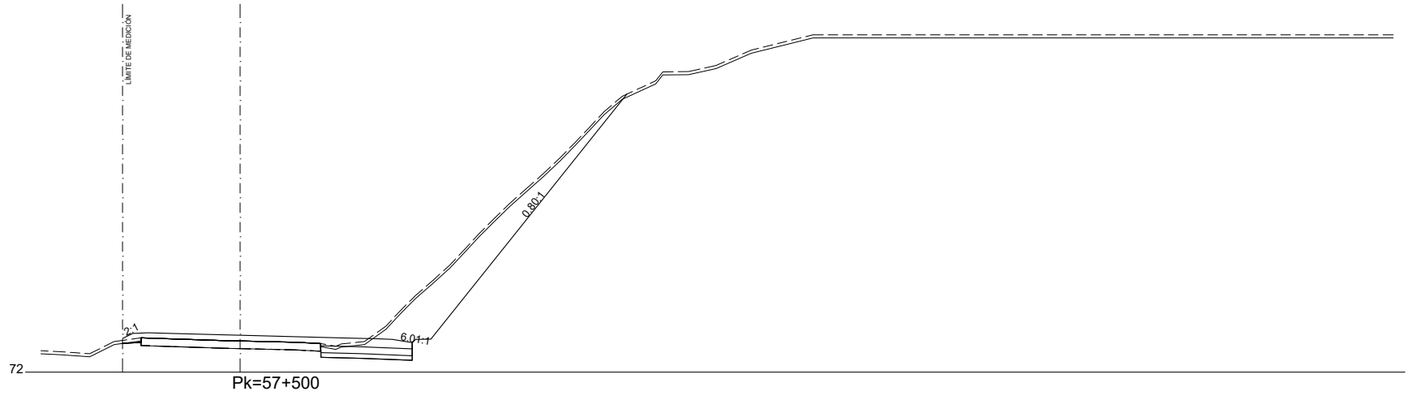

Pk=57+500

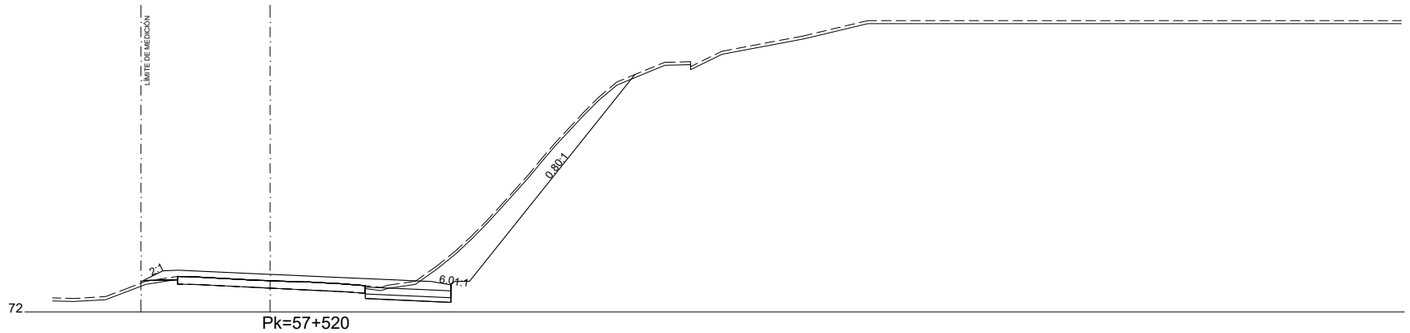


Pk=57+520

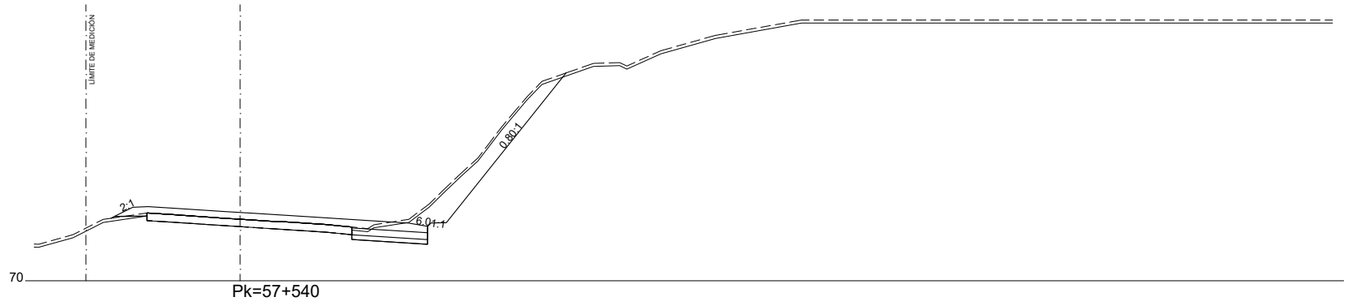



Pk=57+540


EJE 1
3.0 SECTOR 3

Nafarroako Gobernua **Gobierno de Navarra** Lurralde Kohesiorako Departamentua Departamento de Cohesión Territorial	SERVICIO DE ESTUDIOS Y PROYECTOS Sección de proyectos	DIRECTORA DEL PROYECTO: Dª. María Carmen González Martínez	CONSULTOR: peYco	EL INGENIERO DE CAMINOS, C. Y P. AUTOR DEL PROYECTO: D. Fco. Javier Romera Durán	*PROYECTO DE TRAZADO* *CONVERSIÓN DE LA CARRETERA N-121 EN VÍA 2+1* *ENTRE EL P.K. 52+670 Y EL P.K. 68+440 (Tramo 5)* REF. DEL PROYECTO:	ESCALA: 1/400 0 2 4 6 8m ORIGINAL EN DIN A3 | GRÁFICA	DESIGNACIÓN DEL PLANO: PERFILES TRANSVERSALES SECTOR 3	NOMBRE FICHERO: 2.5.1 Perf transv 1-3.dwg FECHA: JUNIO 2024	Nº DE PLANO: 2.5.1 HOJA 61 DE 219

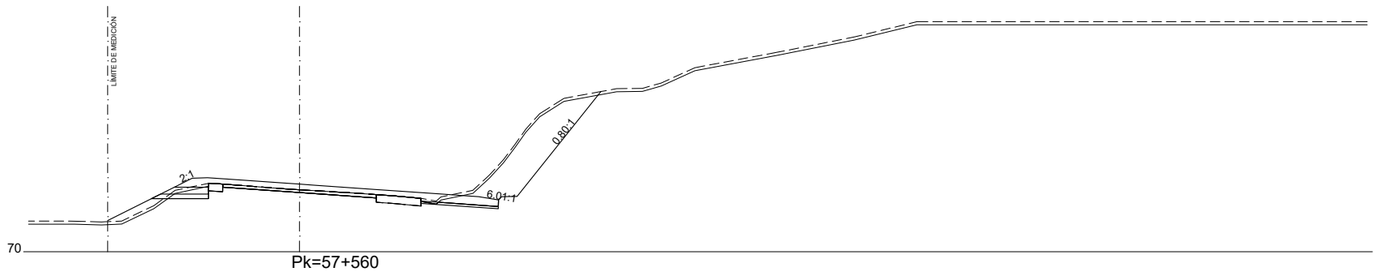

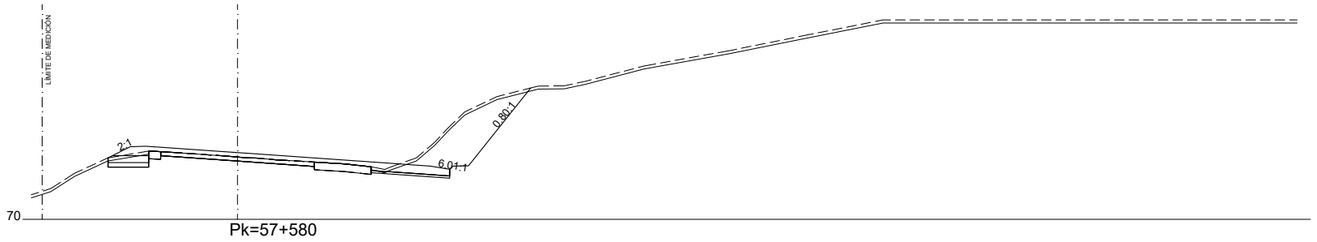


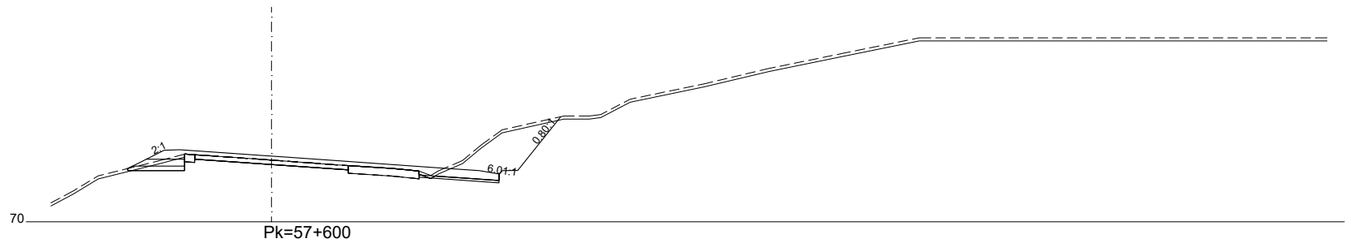

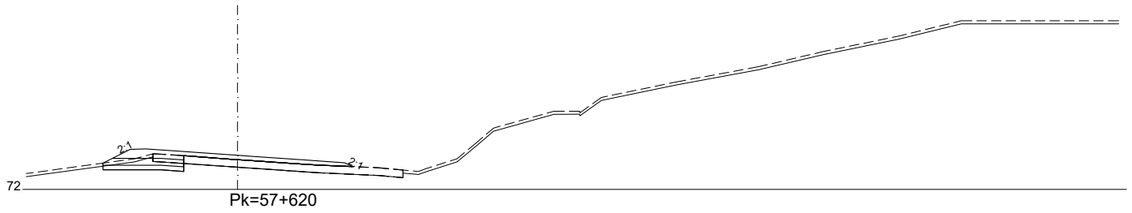


EJE 1
3.0 SECTOR 3


Nafarroako Gobernua **Gobierno de Navarra** Lurralde Kohesiorako Departamentua Departamento de Cohesión Territorial	SERVICIO DE ESTUDIOS Y PROYECTOS Sección de proyectos	DIRECTORA DEL PROYECTO: Dª. María Carmen González Martínez	CONSULTOR: peYco	EL INGENIERO DE CAMINOS, C. Y P. AUTOR DEL PROYECTO: D. Fco. Javier Romera Durán	*PROYECTO DE TRAZADO* *CONVERSIÓN DE LA CARRETERA N-121 EN VÍA 2+1* *ENTRE EL P.K. 52+670 Y EL P.K. 68+440 (Tramo 5)* REF. DEL PROYECTO:	ESCALA: 1/400 0 2 4 6 8m ORIGINAL EN DIN A3 | GRÁFICA	DESIGNACIÓN DEL PLANO: PERFILES TRANSVERSALES SECTOR 3	NOMBRE FICHERO: 2.5.1 Perf transv 1-3.dwg FECHA: JUNIO 2024	Nº DE PLANO: 2.5.1 HOJA 62 DE 219

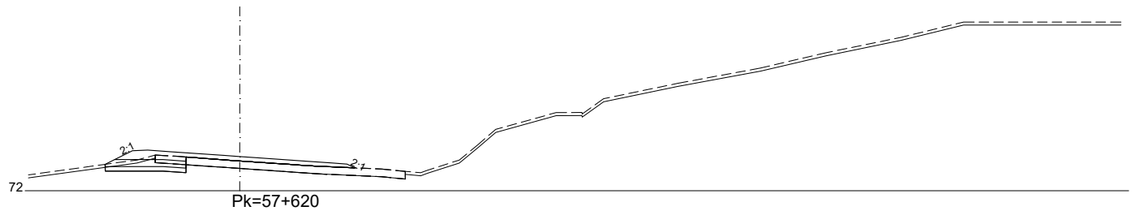


Pk=57+620

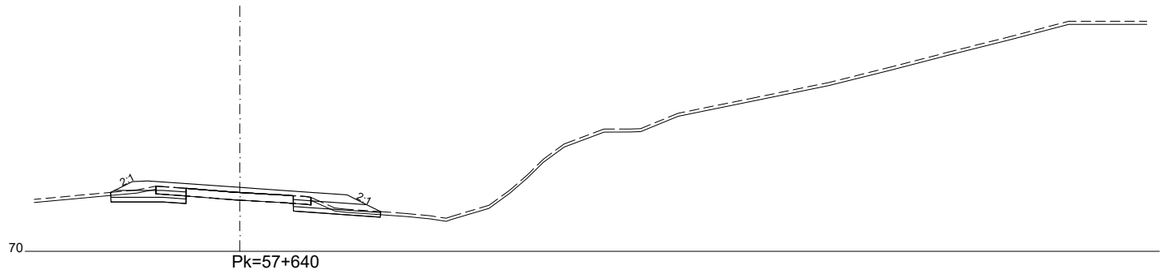

Pk=57+640

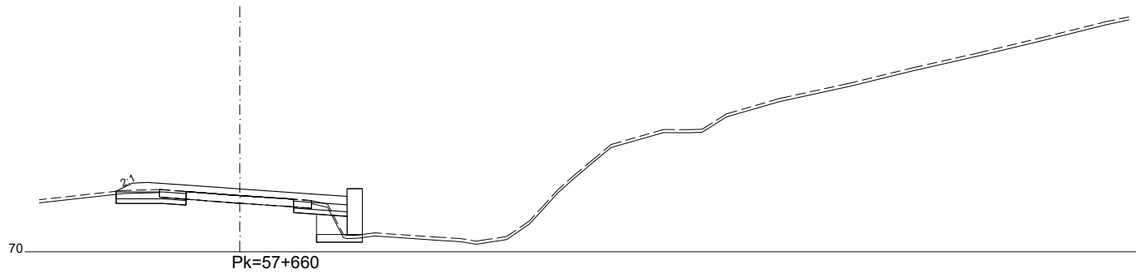


Pk=57+660

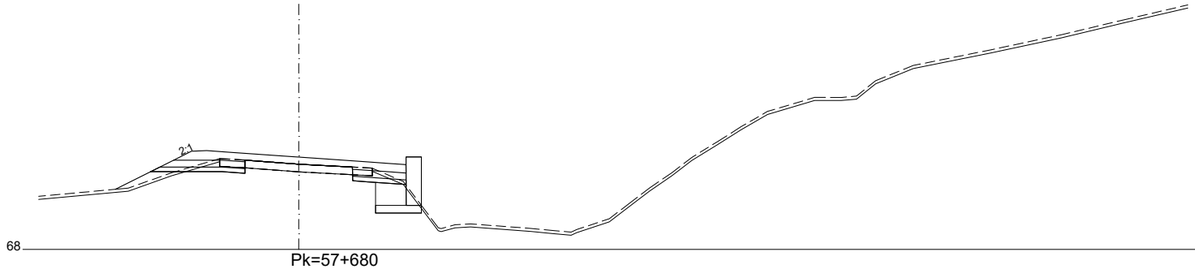


Pk=57+680

EJE 1
3.0 SECTOR 3


Nafarroako Gobernua **Gobierno de Navarra** Lurralde Kohesiorako Departamentua Departamento de Cohesión Territorial	SERVICIO DE ESTUDIOS Y PROYECTOS Sección de proyectos	DIRECTORA DEL PROYECTO: Dª. María Carmen González Martínez	CONSULTOR: peYco	EL INGENIERO DE CAMINOS, C. Y P. AUTOR DEL PROYECTO: D. Fco. Javier Romera Durán	*PROYECTO DE TRAZADO* *CONVERSIÓN DE LA CARRETERA N-121 EN VÍA 2+1* *ENTRE EL P.K. 52+670 Y EL P.K. 68+440 (Tramo 5)* REF. DEL PROYECTO:	ESCALA: 1/400 0 2 4 6 8m ORIGINAL EN DIN A3 | GRÁFICA	DESIGNACIÓN DEL PLANO: PERFILES TRANSVERSALES SECTOR 3	NOMBRE FICHERO: 2.5.1 Perf transv 1-3.dwg FECHA: JUNIO 2024	Nº DE PLANO: 2.5.1 HOJA 63 DE 219

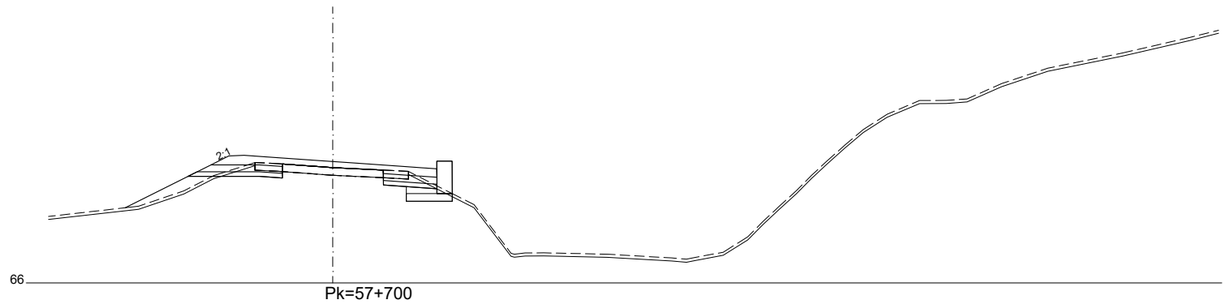

Pk=57+700

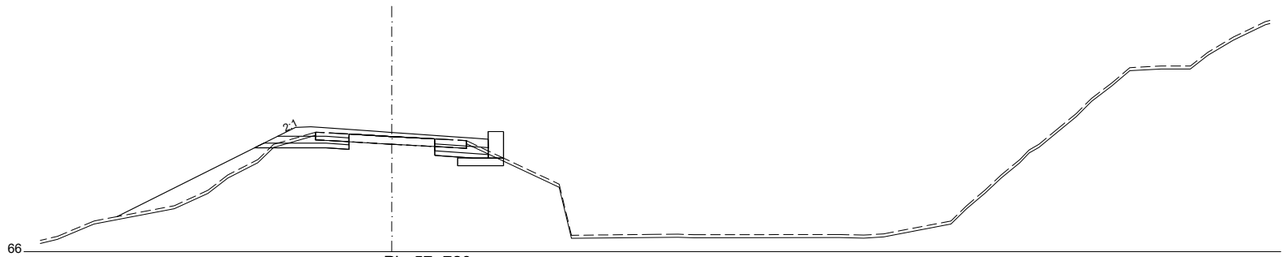


Pk=57+720

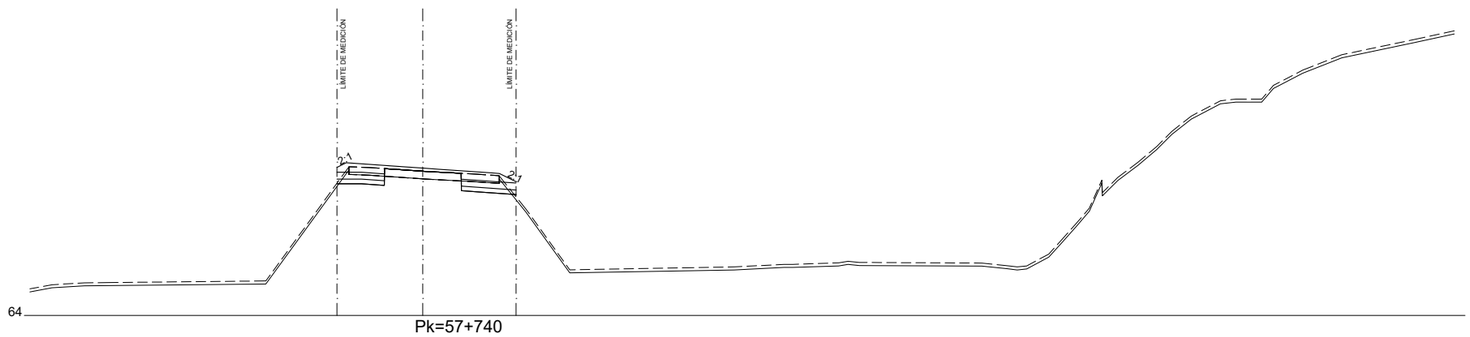


Pk=57+740

EJE 1
3.0 SECTOR 3


Nafarroako Gobernua **Gobierno de Navarra** Lurralde Kohesiorako Departamentua Departamento de Cohesión Territorial	SERVICIO DE ESTUDIOS Y PROYECTOS Sección de proyectos	DIRECTORA DEL PROYECTO: Dª. María Carmen González Martínez	CONSULTOR: peYco	EL INGENIERO DE CAMINOS, C. Y P. AUTOR DEL PROYECTO: D. Fco. Javier Romera Durán	*PROYECTO DE TRAZADO* *CONVERSIÓN DE LA CARRETERA N-121 EN VÍA 2+1* *ENTRE EL P.K. 52+670 Y EL P.K. 68+440 (Tramo 5)* REF. DEL PROYECTO:	ESCALA: 1/400 0 2 4 6 8m ORIGINAL EN DIN A3 | GRÁFICA	DESIGNACIÓN DEL PLANO: PERFILES TRANSVERSALES SECTOR 3	NOMBRE FICHERO: 2.5.1 Perf transv 1-3.dwg FECHA: JUNIO 2024	Nº DE PLANO: 2.5.1 HOJA 64 DE 219

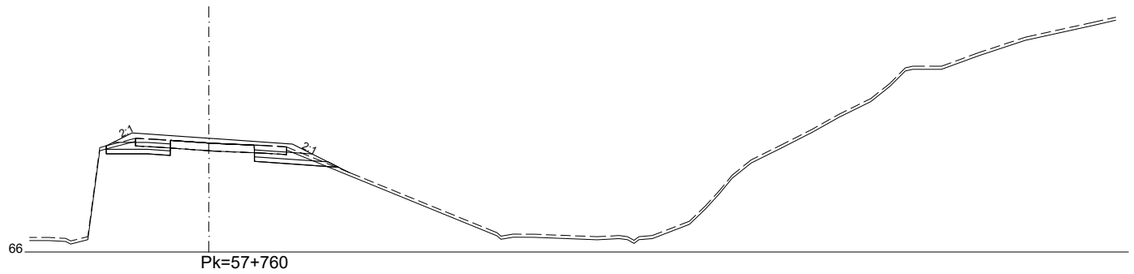

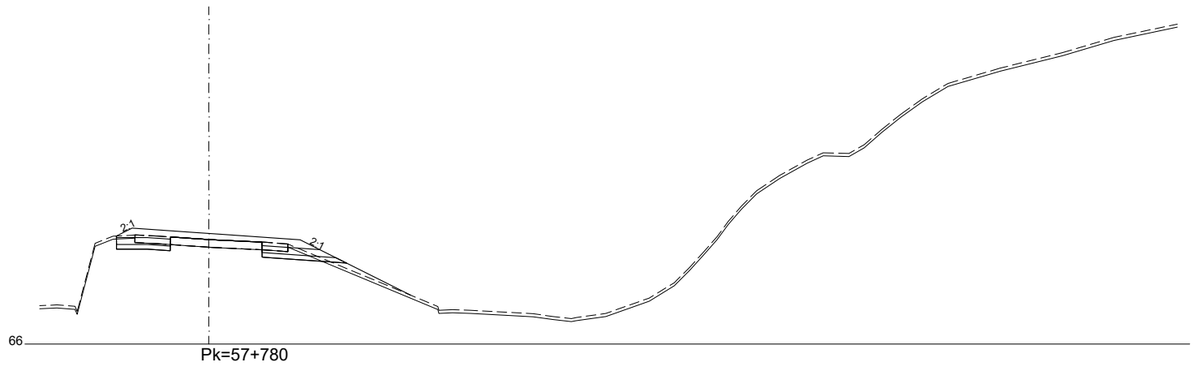


EJE 1
3.0 SECTOR 3

Nafarroako Gobernua **Gobierno de Navarra** Lurralde Kohesiorako Departamentua Departamento de Cohesión Territorial	SERVICIO DE ESTUDIOS Y PROYECTOS Sección de proyectos	DIRECTORA DEL PROYECTO: Dª. María Carmen González Martínez	CONSULTOR: peYco	EL INGENIERO DE CAMINOS, C. Y P. AUTOR DEL PROYECTO: D. Fco. Javier Romera Durán	*PROYECTO DE TRAZADO* *CONVERSIÓN DE LA CARRETERA N-121 EN VÍA 2+1* *ENTRE EL P.K. 52+670 Y EL P.K. 68+440 (Tramo 5)* REF. DEL PROYECTO:	ESCALA: 1/400 0 2 4 6 8m ORIGINAL EN DIN A3 | GRÁFICA	DESIGNACIÓN DEL PLANO: PERFILES TRANSVERSALES SECTOR 3	NOMBRE FICHERO: 2.5.1 Perf transv 1-3.dwg FECHA: JUNIO 2024	Nº DE PLANO: 2.5.1 HOJA 65 DE 219

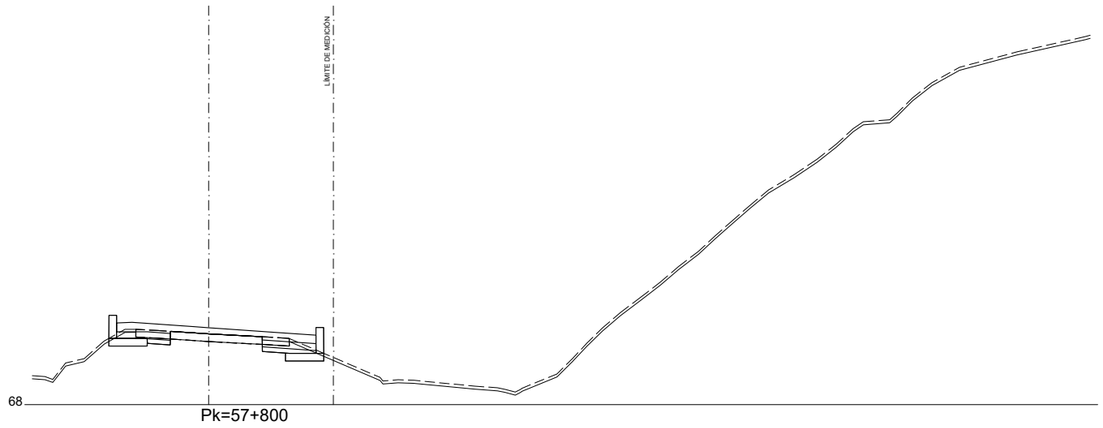


Pk=57+800

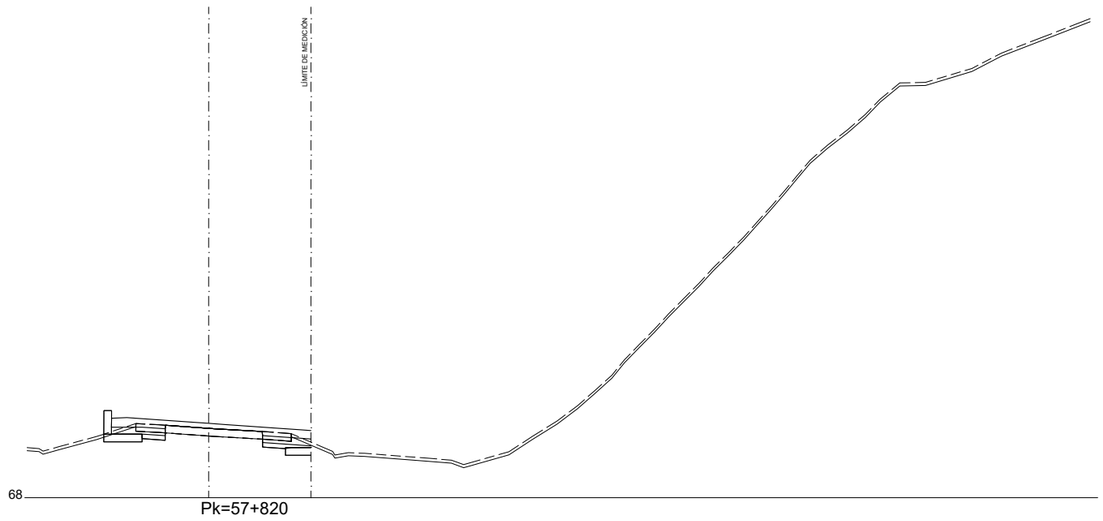


Pk=57+820

EJE 1
3.0 SECTOR 3


Nafarroako Gobernua **Gobierno de Navarra** Lurralde Kohesiorako Departamentua Departamento de Cohesión Territorial	SERVICIO DE ESTUDIOS Y PROYECTOS Sección de proyectos	DIRECTORA DEL PROYECTO: Dª. María Carmen González Martínez	CONSULTOR: peYco	EL INGENIERO DE CAMINOS, C. Y P. AUTOR DEL PROYECTO: D. Fco. Javier Romera Durán	*PROYECTO DE TRAZADO* *CONVERSIÓN DE LA CARRETERA N-121 EN VÍA 2+1* *ENTRE EL P.K. 52+670 Y EL P.K. 68+440 (Tramo 5)* REF. DEL PROYECTO:	ESCALA: 1/400 0 2 4 6 8m ORIGINAL EN DIN A3 GRÁFICA	DESIGNACIÓN DEL PLANO: PERFILES TRANSVERSALES SECTOR 3	NOMBRE FICHERO: 2.5.1 Perf transv 1-3.dwg FECHA: JUNIO 2024	Nº DE PLANO: 2.5.1 HOJA 66 DE 219

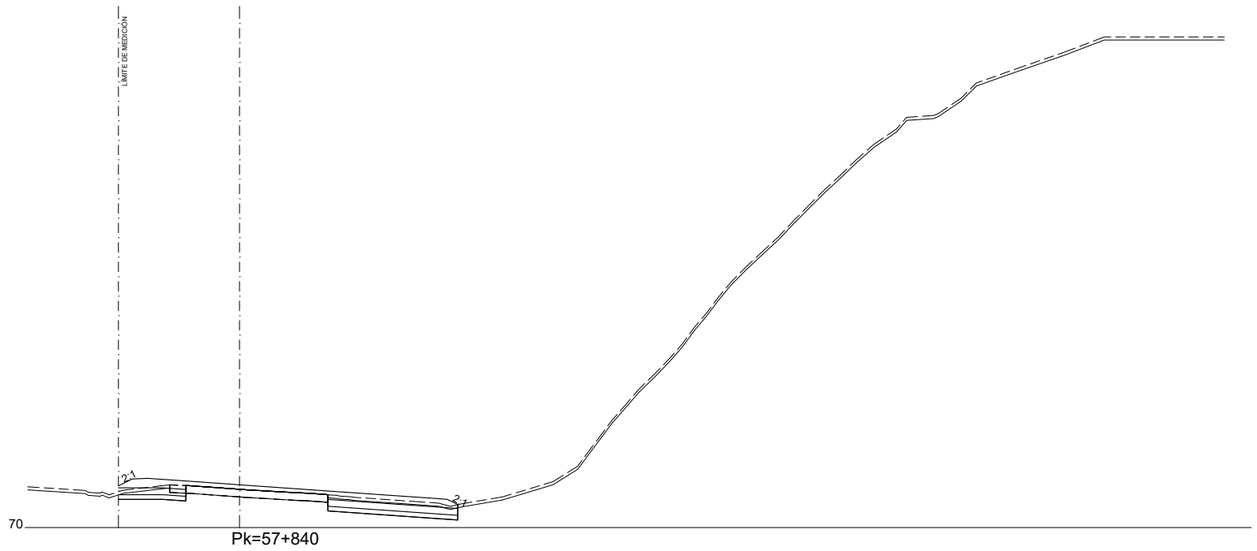


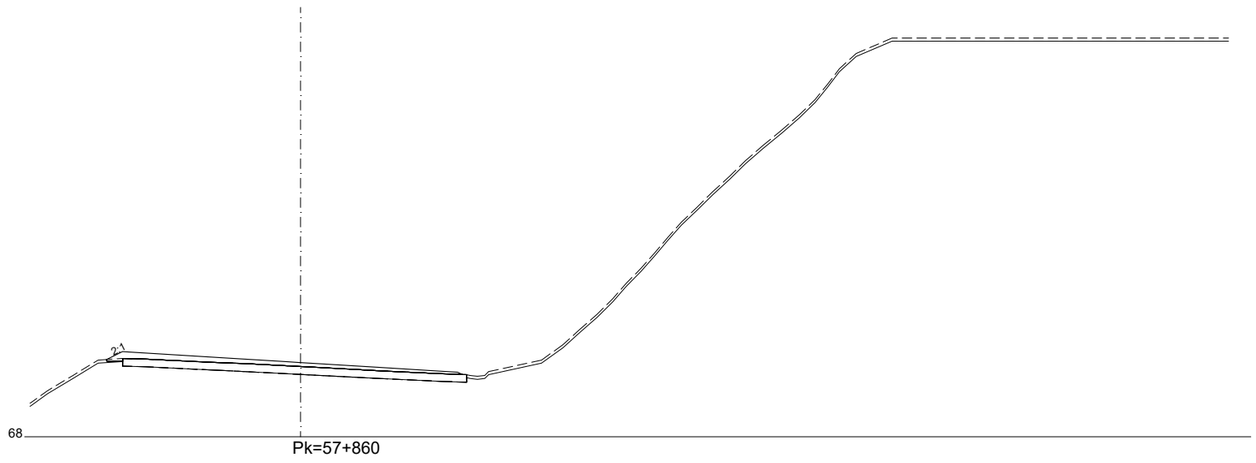


EJE 1
3.0 SECTOR 3

Nafarroako Gobernua **Gobierno de Navarra** Lurralde Kohesiorako Departamentua Departamento de Cohesión Territorial	SERVICIO DE ESTUDIOS Y PROYECTOS Sección de proyectos	DIRECTORA DEL PROYECTO: Dª. María Carmen González Martínez	CONSULTOR: peYco	EL INGENIERO DE CAMINOS, C. Y P. AUTOR DEL PROYECTO: D. Fco. Javier Romera Durán	*PROYECTO DE TRAZADO* *CONVERSIÓN DE LA CARRETERA N-121 EN VÍA 2+1* *ENTRE EL P.K. 52+670 Y EL P.K. 68+440 (Tramo 5)* REF. DEL PROYECTO:	ESCALA: 1/400 0 2 4 6 8m ORIGINAL EN DIN A3 | GRÁFICA	DESIGNACIÓN DEL PLANO: PERFILES TRANSVERSALES SECTOR 3	NOMBRE FICHERO: 2.5.1 Perf transv 1-3.dwg FECHA: JUNIO 2024	Nº DE PLANO: 2.5.1 HOJA 67 DE 219

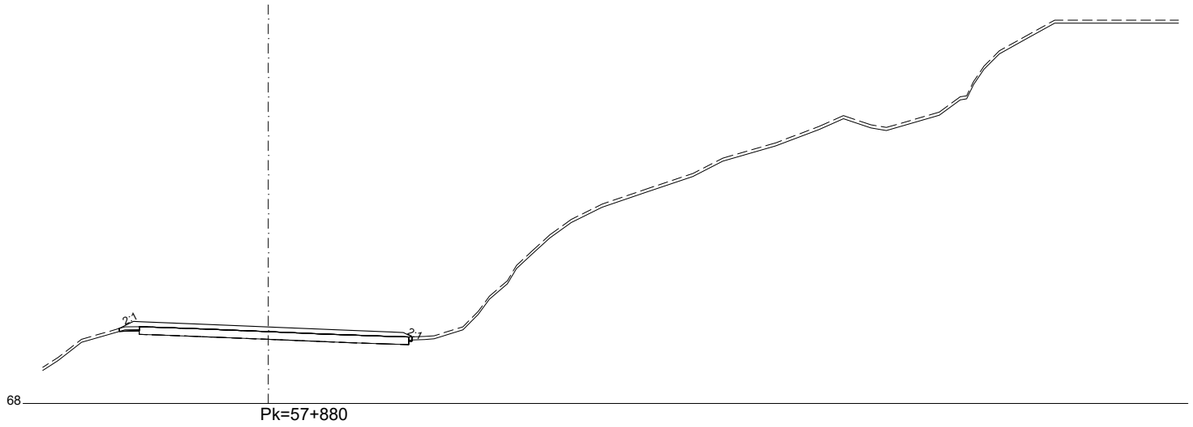


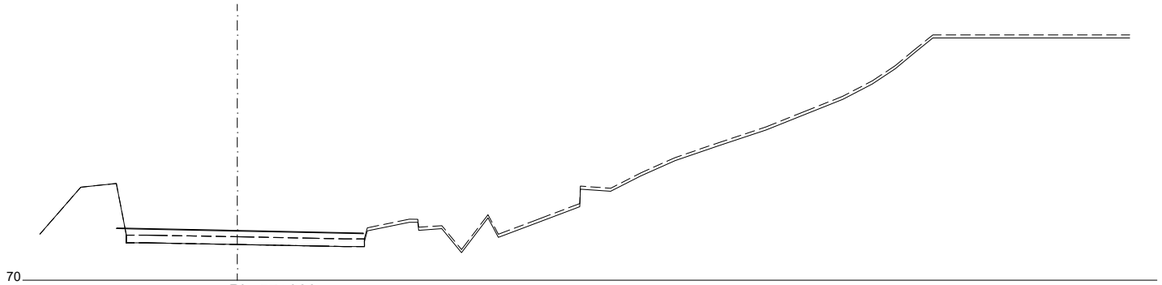


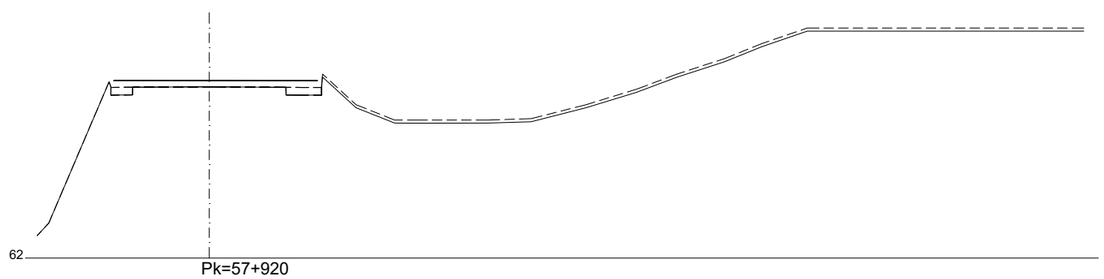


EJE 1
3.0 SECTOR 3

Nafarroako Gobernua **Gobierno de Navarra** Lurralde Kohesiorako Departamentua Departamento de Cohesión Territorial	SERVICIO DE ESTUDIOS Y PROYECTOS Sección de proyectos	DIRECTORA DEL PROYECTO: Dª. María Carmen González Martínez	CONSULTOR: peYco	EL INGENIERO DE CAMINOS, C. Y P. AUTOR DEL PROYECTO: D. Fco. Javier Romera Durán	*PROYECTO DE TRAZADO* *CONVERSIÓN DE LA CARRETERA N-121 EN VÍA 2+1* *ENTRE EL P.K. 52+670 Y EL P.K. 68+440 (Tramo 5)* REF. DEL PROYECTO:	ESCALA: 1/400 0 2 4 6 8m ORIGINAL EN DIN A3 | GRÁFICA	DESIGNACIÓN DEL PLANO: PERFILES TRANSVERSALES SECTOR 3	NOMBRE FICHERO: 2.5.1 Perf transv 1-3.dwg FECHA: JUNIO 2024	Nº DE PLANO: 2.5.1 HOJA 68 DE 219

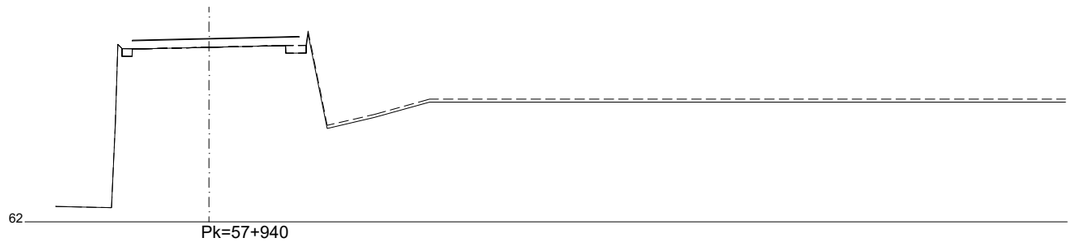


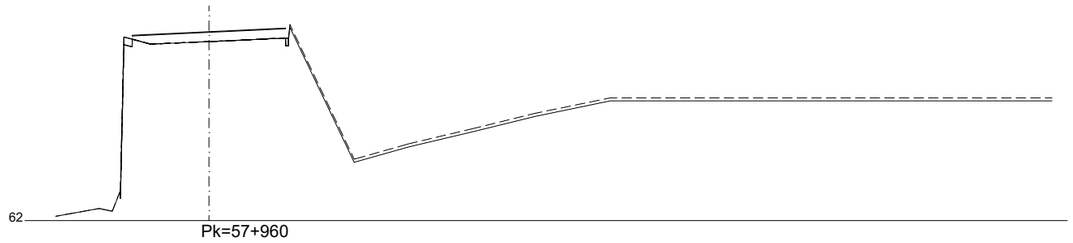


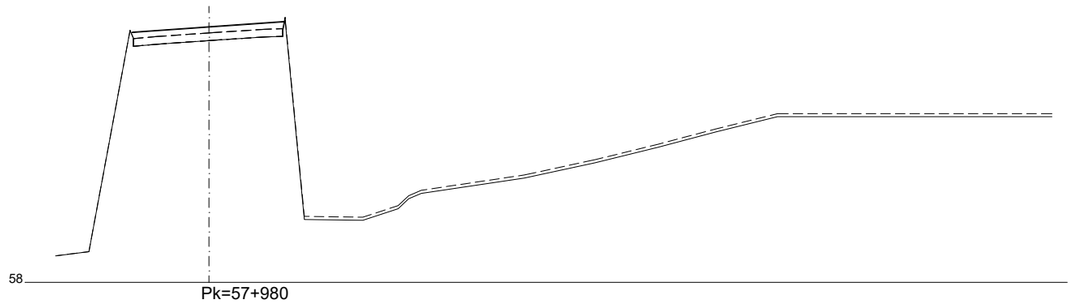


EJE 1
3.0 SECTOR 3

Nafarroako Gobernua **Gobierno de Navarra** Lurralde Kohesiorako Departamentua Departamento de Cohesión Territorial	SERVICIO DE ESTUDIOS Y PROYECTOS Sección de proyectos	DIRECTORA DEL PROYECTO: Dª. María Carmen González Martínez	CONSULTOR: peYco	EL INGENIERO DE CAMINOS, C. Y P. AUTOR DEL PROYECTO: D. Fco. Javier Romera Durán	*PROYECTO DE TRAZADO* *CONVERSIÓN DE LA CARRETERA N-121 EN VÍA 2+1* *ENTRE EL P.K. 52+670 Y EL P.K. 68+440 (Tramo 5)* REF. DEL PROYECTO:	ESCALA: 1/400 0 2 4 6 8m ORIGINAL EN DIN A3 | GRÁFICA	DESIGNACIÓN DEL PLANO: PERFILES TRANSVERSALES SECTOR 3	NOMBRE FICHERO: 2.5.1 Perf transv 1-3.dwg FECHA: JUNIO 2024	Nº DE PLANO: 2.5.1 HOJA 69 DE 219

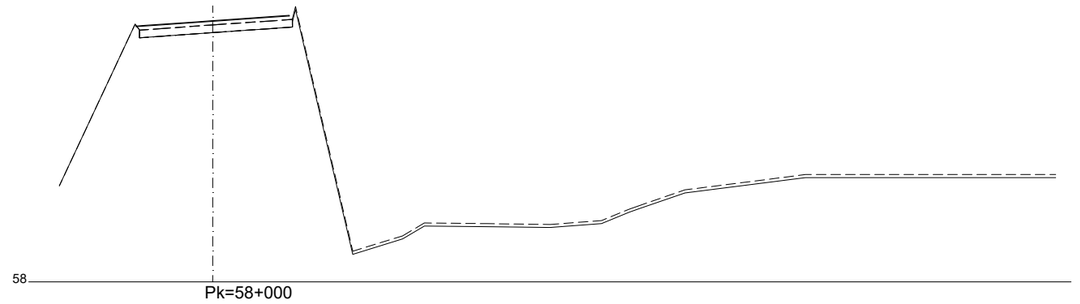


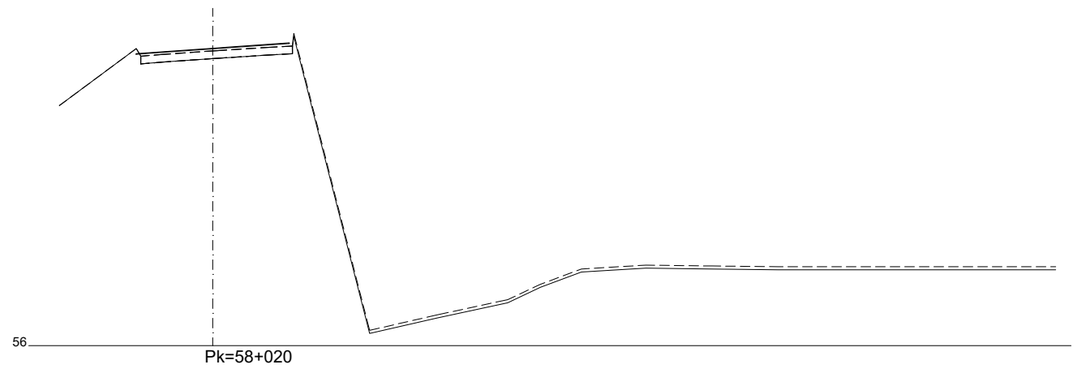


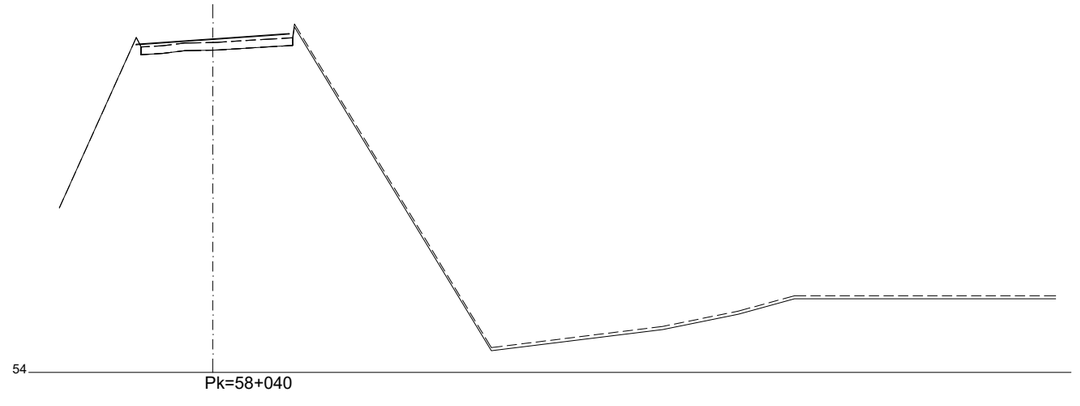


EJE 1
3.0 SECTOR 3

Nafarroako Gobernua **Gobierno de Navarra** Lurralde Kohesiorako Departamentua Departamento de Cohesión Territorial	SERVICIO DE ESTUDIOS Y PROYECTOS Sección de proyectos	DIRECTORA DEL PROYECTO: Dª. María Carmen González Martínez	CONSULTOR: peYco	EL INGENIERO DE CAMINOS, C. Y P. AUTOR DEL PROYECTO: D. Fco. Javier Romera Durán	*PROYECTO DE TRAZADO* *CONVERSIÓN DE LA CARRETERA N-121 EN VÍA 2+1* *ENTRE EL P.K. 52+670 Y EL P.K. 68+440 (Tramo 5)* REF. DEL PROYECTO:	ESCALA: 1/400 0 2 4 6 8m ORIGINAL EN DIN A3 | GRÁFICA	DESIGNACIÓN DEL PLANO: PERFILES TRANSVERSALES SECTOR 3	NOMBRE FICHERO: 2.5.1 Perf transv 1-3.dwg FECHA: JUNIO 2024	Nº DE PLANO: 2.5.1 HOJA 70 DE 219

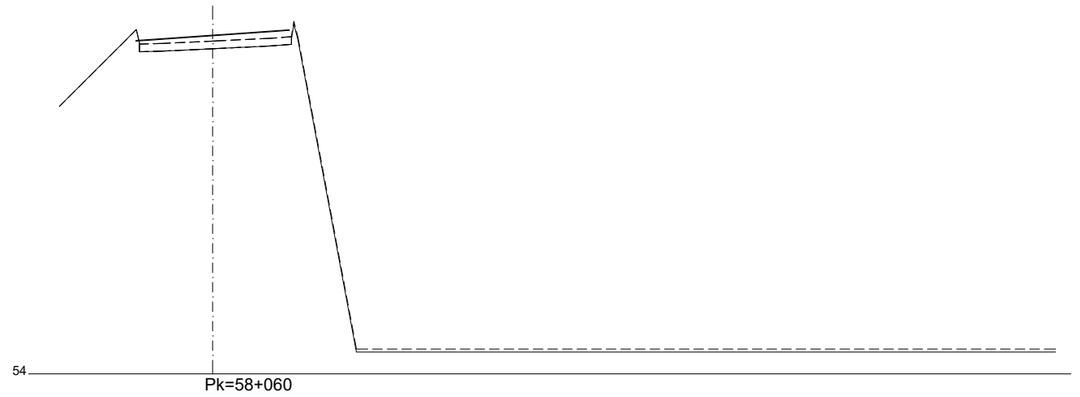


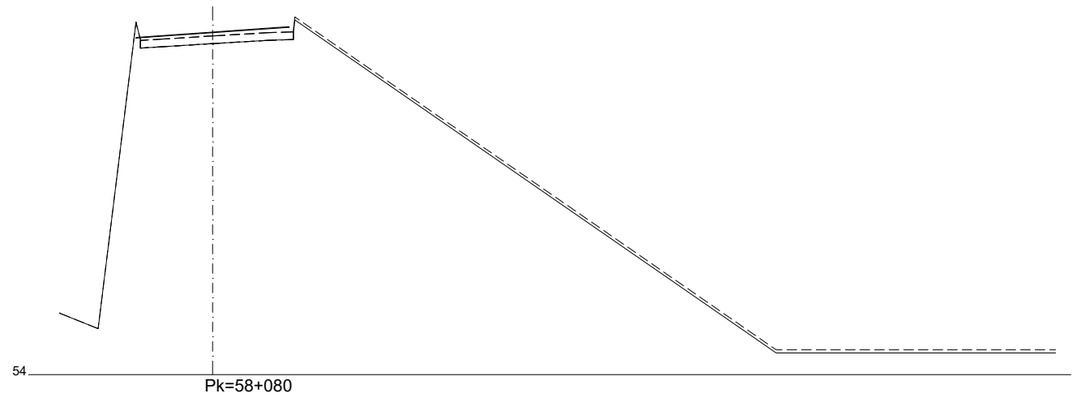


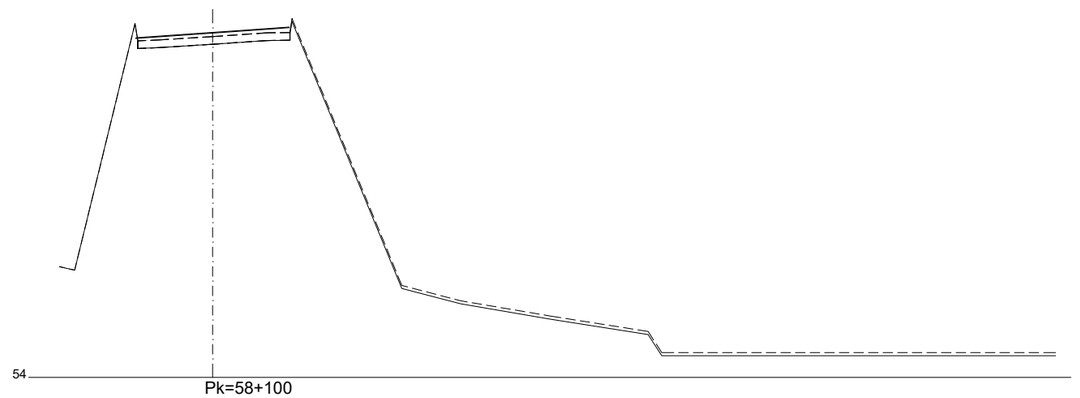


EJE 1
3.0 SECTOR 3

Nafarroako Gobernua **Gobierno de Navarra** Lurralde Kohesiorako Departamentua Departamento de Cohesión Territorial	SERVICIO DE ESTUDIOS Y PROYECTOS Sección de proyectos	DIRECTORA DEL PROYECTO: Dª. María Carmen González Martínez	CONSULTOR: peYco	EL INGENIERO DE CAMINOS, C. Y P. AUTOR DEL PROYECTO: D. Fco. Javier Romera Durán	*PROYECTO DE TRAZADO* *CONVERSIÓN DE LA CARRETERA N-121 EN VÍA 2+1* *ENTRE EL P.K. 52+670 Y EL P.K. 68+440 (Tramo 5)* REF. DEL PROYECTO:	ESCALA: 1/400 0 2 4 6 8m ORIGINAL EN DIN A3 | GRÁFICA	DESIGNACIÓN DEL PLANO: PERFILES TRANSVERSALES SECTOR 3	NOMBRE FICHERO: 2.5.1 Perf transv 1-3.dwg FECHA: JUNIO 2024	Nº DE PLANO: 2.5.1 HOJA 71 DE 219

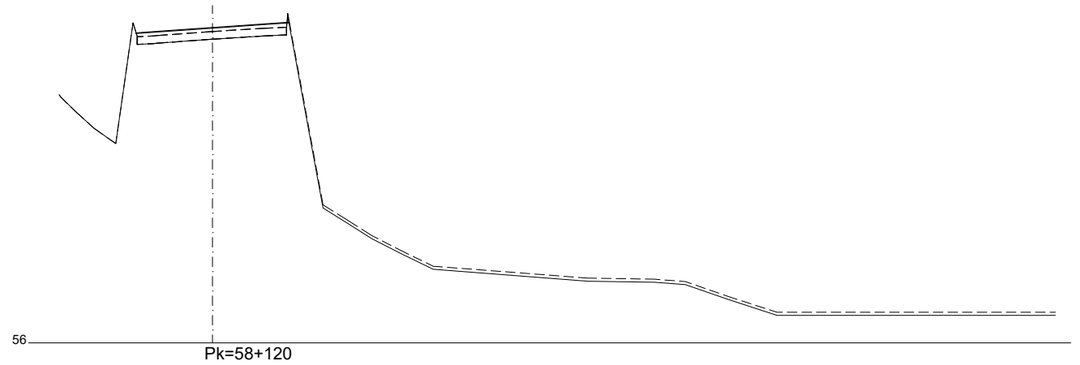


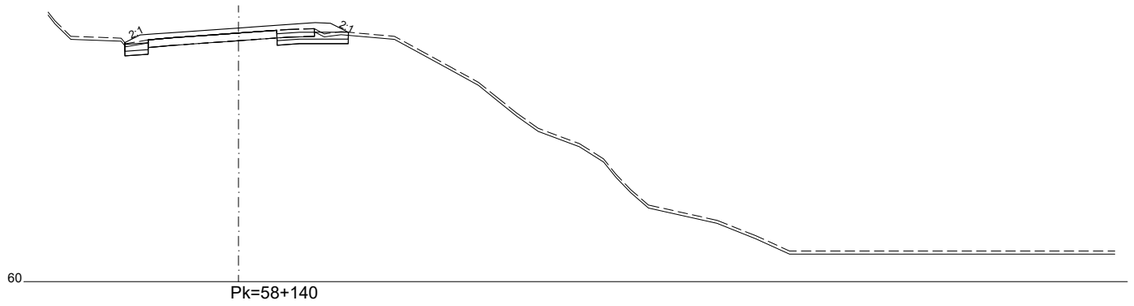


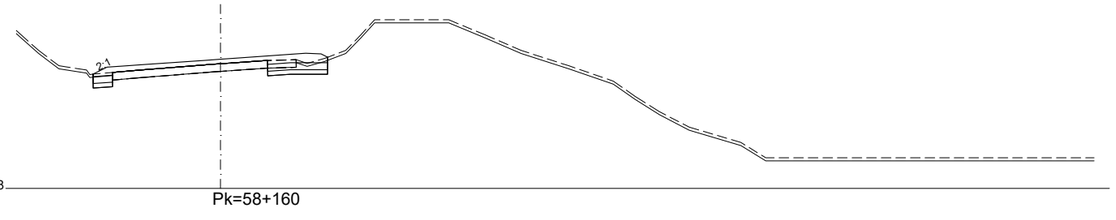



EJE 1
3.0 SECTOR 3

Nafarroako Gobernua **Gobierno de Navarra** Lurralde Kohesiorako Departamentua Departamento de Cohesión Territorial	SERVICIO DE ESTUDIOS Y PROYECTOS Sección de proyectos	DIRECTORA DEL PROYECTO: Dª. María Carmen González Martínez	CONSULTOR: peYco	EL INGENIERO DE CAMINOS, C. Y P. AUTOR DEL PROYECTO: D. Fco. Javier Romera Durán	*PROYECTO DE TRAZADO* *CONVERSIÓN DE LA CARRETERA N-121 EN VÍA 2+1* *ENTRE EL P.K. 52+670 Y EL P.K. 68+440 (Tramo 5)* REF. DEL PROYECTO:	ESCALA: 1/400 0 2 4 6 8m ORIGINAL EN DIN A3 | GRÁFICA	DESIGNACIÓN DEL PLANO: PERFILES TRANSVERSALES SECTOR 3	NOMBRE FICHERO: 2.5.1 Perf transv 1-3.dwg FECHA: JUNIO 2024	Nº DE PLANO: 2.5.1 HOJA 72 DE 219

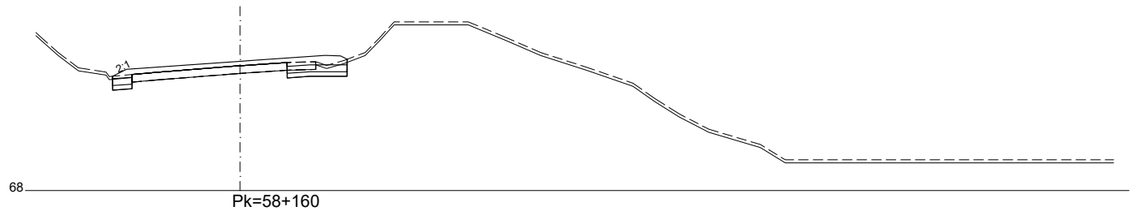

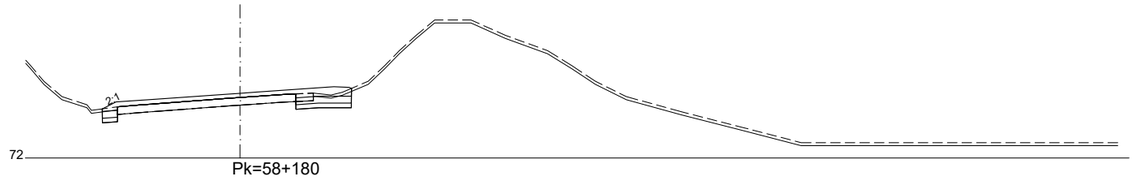

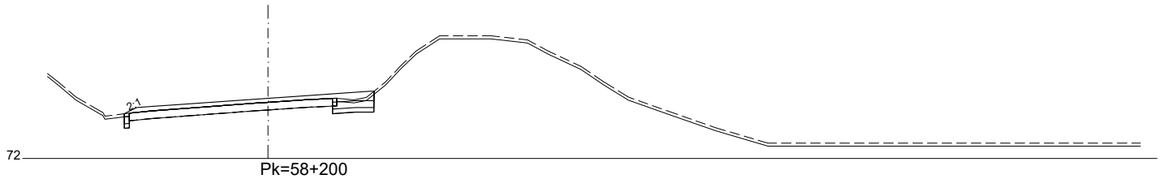

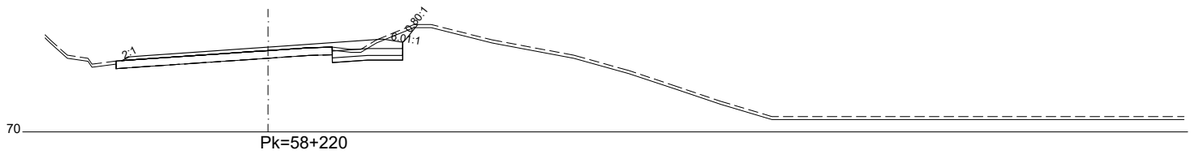


EJE 1
3.0 SECTOR 3


Nafarroako Gobernua **Gobierno de Navarra** Lurralde Kohesiorako Departamentua Departamento de Cohesión Territorial	SERVICIO DE ESTUDIOS Y PROYECTOS Sección de proyectos	DIRECTORA DEL PROYECTO: Dª. María Carmen González Martínez	CONSULTOR: peYco	EL INGENIERO DE CAMINOS, C. Y P. AUTOR DEL PROYECTO: D. Fco. Javier Romera Durán	*PROYECTO DE TRAZADO* *CONVERSIÓN DE LA CARRETERA N-121 EN VÍA 2+1* *ENTRE EL P.K. 52+670 Y EL P.K. 68+440 (Tramo 5)* REF. DEL PROYECTO:	ESCALA: 1/400 0 2 4 6 8m ORIGINAL EN DIN A3 | GRÁFICA	DESIGNACIÓN DEL PLANO: PERFILES TRANSVERSALES SECTOR 3	NOMBRE FICHERO: 2.5.1 Perf transv 1-3.dwg FECHA: JUNIO 2024	Nº DE PLANO: 2.5.1 HOJA 73 DE 219



Pk=58+240

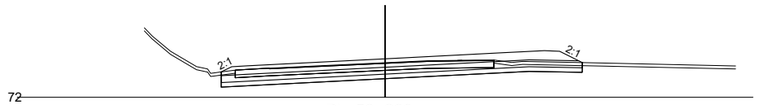


Pk=58+260

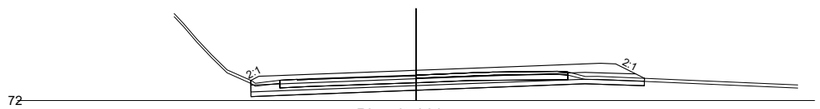


Pk=58+280

EJE 1
3.0 SECTOR 3


Nafarroako Gobernua **Gobierno de Navarra** Lurralde Kohesiorako Departamentua Departamento de Cohesión Territorial	SERVICIO DE ESTUDIOS Y PROYECTOS Sección de proyectos	DIRECTORA DEL PROYECTO: Dª. María Carmen González Martínez	CONSULTOR: peYco	EL INGENIERO DE CAMINOS, C. Y P. AUTOR DEL PROYECTO: D. Fco. Javier Romera Durán	*PROYECTO DE TRAZADO* *CONVERSIÓN DE LA CARRETERA N-121 EN VÍA 2+1* *ENTRE EL P.K. 52+670 Y EL P.K. 68+440 (Tramo 5)* REF. DEL PROYECTO:	ESCALA: 1/400 0 2 4 6 8m ORIGINAL EN DIN A3 | GRÁFICA	DESIGNACIÓN DEL PLANO: PERFILES TRANSVERSALES SECTOR 3	NOMBRE FICHERO: 2.5.1 Perf transv 1-3.dwg FECHA: JUNIO 2024	Nº DE PLANO: 2.5.1 HOJA 74 DE 219

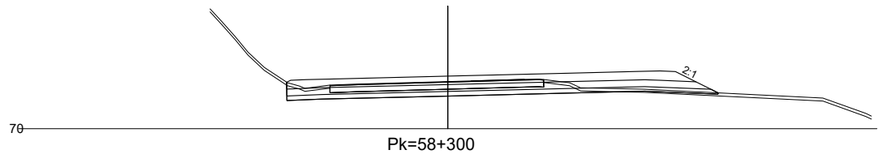

Pk=58+300

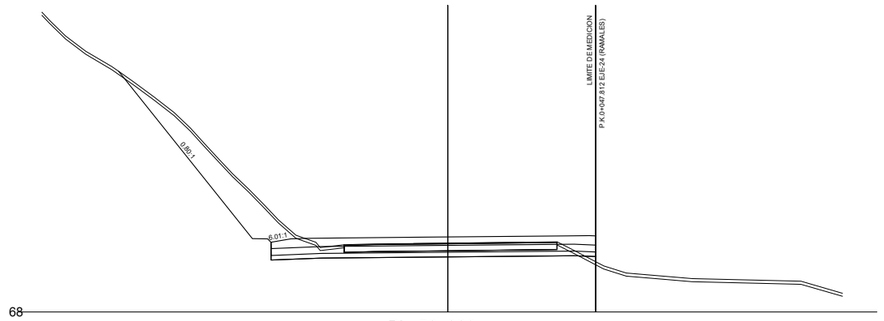


Pk=58+320

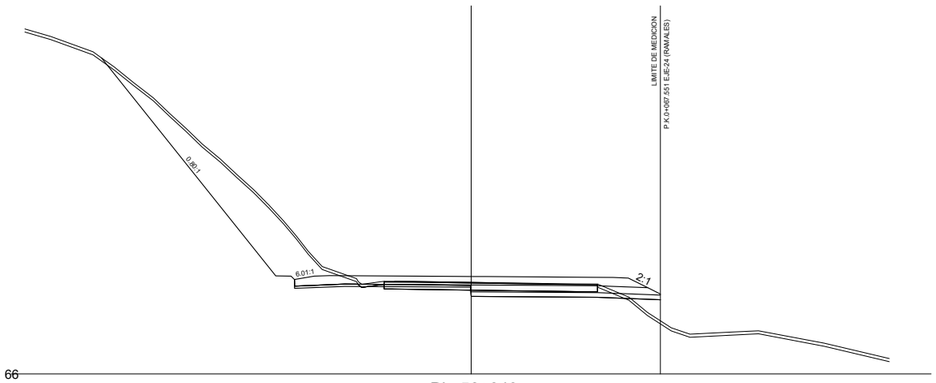


Pk=58+340

EJE 1
3.0 SECTOR 3

Nafarroako Gobernua **Gobierno de Navarra** Lurralde Kohesiorako Departamentua Departamento de Cohesión Territorial	SERVICIO DE ESTUDIOS Y PROYECTOS Sección de proyectos	DIRECTORA DEL PROYECTO: Dª. María Carmen González Martínez	CONSULTOR: peYco	EL INGENIERO DE CAMINOS, C. Y P. AUTOR DEL PROYECTO: D. Fco. Javier Romera Durán	*PROYECTO DE TRAZADO* *CONVERSIÓN DE LA CARRETERA N-121 EN VÍA 2+1* *ENTRE EL P.K. 52+670 Y EL P.K. 68+440 (Tramo 5)* REF. DEL PROYECTO:	ESCALA: 1/400 0 2 4 6 8m ORIGINAL EN DIN A3 GRÁFICA	DESIGNACIÓN DEL PLANO: PERFILES TRANSVERSALES SECTOR 3	NOMBRE FICHERO: 2.5.1 Perf transv 1-3.dwg FECHA: JUNIO 2024	Nº DE PLANO: 2.5.1 HOJA 75 DE 219

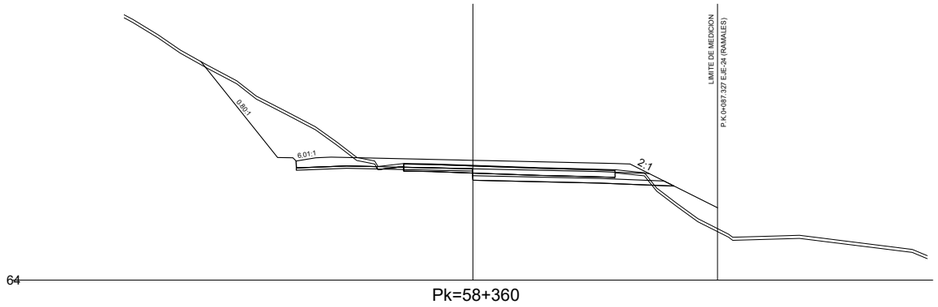


Pk=58+360

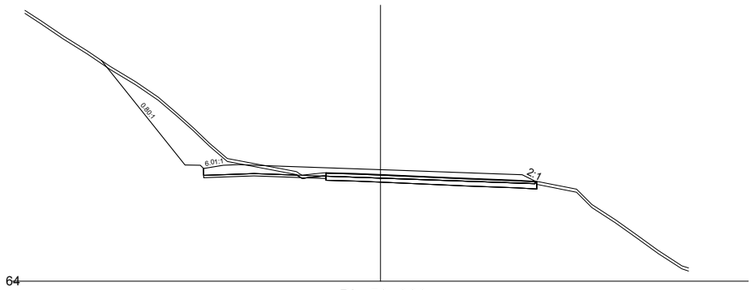


Pk=58+380

EJE 1
3.0 SECTOR 3


Nafarroako Gobernua **Gobierno de Navarra** Lurralde Kohesiorako Departamentua Departamento de Cohesión Territorial	SERVICIO DE ESTUDIOS Y PROYECTOS Sección de proyectos	DIRECTORA DEL PROYECTO: Dª. María Carmen González Martínez	CONSULTOR: peYco	EL INGENIERO DE CAMINOS, C. Y P. AUTOR DEL PROYECTO: D. Fco. Javier Romera Durán	*PROYECTO DE TRAZADO* *CONVERSIÓN DE LA CARRETERA N-121 EN VÍA 2+1* *ENTRE EL P.K. 52+670 Y EL P.K. 68+440 (Tramo 5)* REF. DEL PROYECTO:	ESCALA: 1/400 0 2 4 6 8m ORIGINAL EN DIN A3 | GRÁFICA	DESIGNACIÓN DEL PLANO: PERFILES TRANSVERSALES SECTOR 3	NOMBRE FICHERO: 2.5.1 Perf transv 1-3.dwg FECHA: JUNIO 2024	Nº DE PLANO: 2.5.1 HOJA 76 DE 219

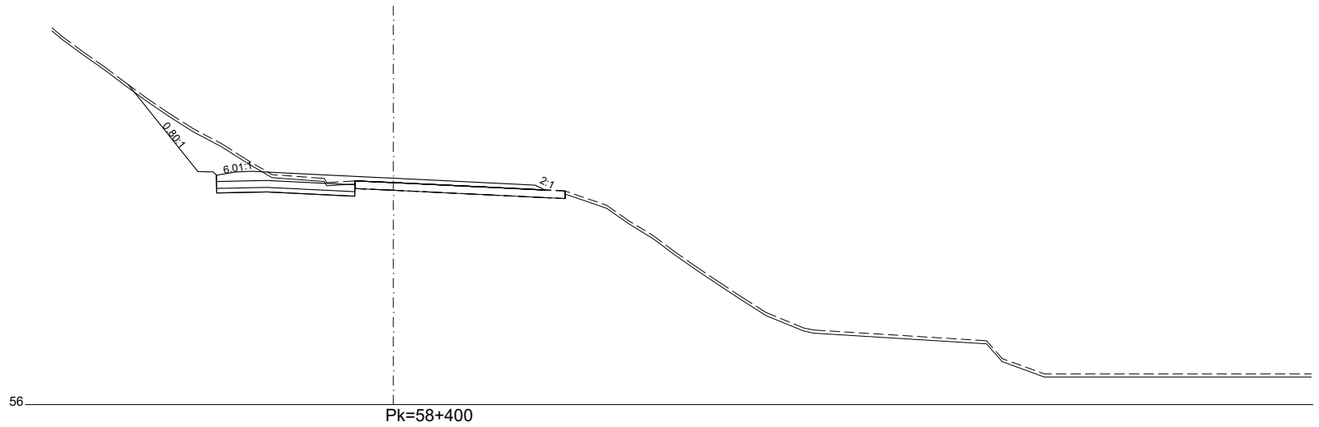


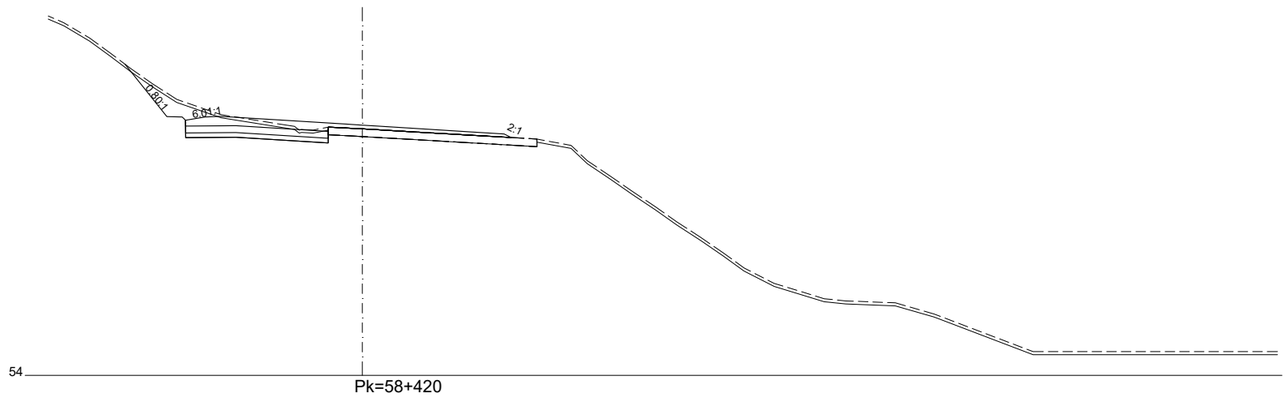

EJE 1
3.0 SECTOR 3


Nafarroako Gobernua **Gobierno de Navarra** Lurralde Kohesiorako Departamentua Departamento de Cohesión Territorial	SERVICIO DE ESTUDIOS Y PROYECTOS Sección de proyectos	DIRECTORA DEL PROYECTO: Dª. María Carmen González Martínez	CONSULTOR: peYco	EL INGENIERO DE CAMINOS, C. Y P. AUTOR DEL PROYECTO: D. Fco. Javier Romera Durán	*PROYECTO DE TRAZADO* *CONVERSIÓN DE LA CARRETERA N-121 EN VÍA 2+1* *ENTRE EL P.K. 52+670 Y EL P.K. 68+440 (Tramo 5)* REF. DEL PROYECTO:	ESCALA: 1/400 0 2 4 6 8m ORIGINAL EN DIN A3 | GRÁFICA	DESIGNACIÓN DEL PLANO: PERFILES TRANSVERSALES SECTOR 3	NOMBRE FICHERO: 2.5.1 Perf transv 1-3.dwg FECHA: JUNIO 2024	Nº DE PLANO: 2.5.1 HOJA 77 DE 219

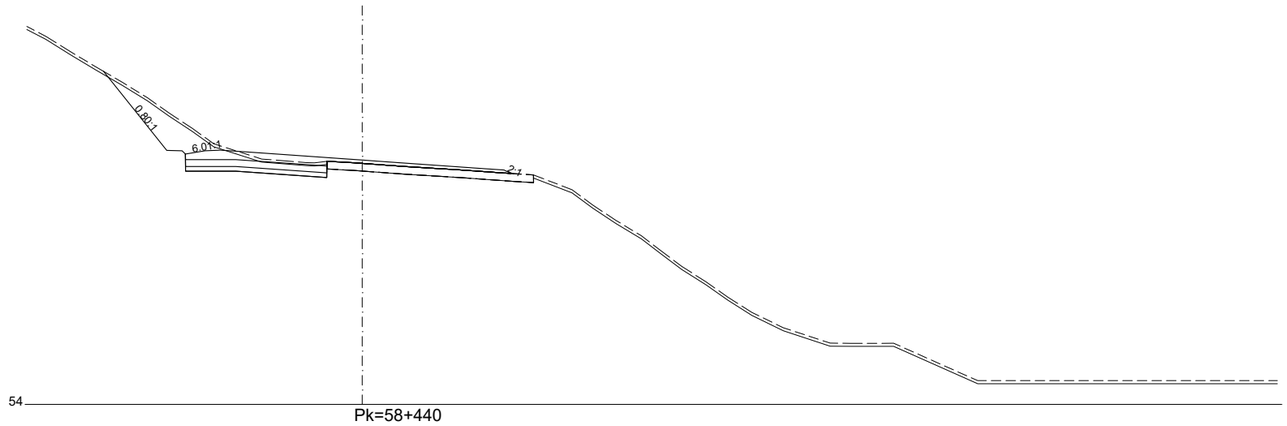


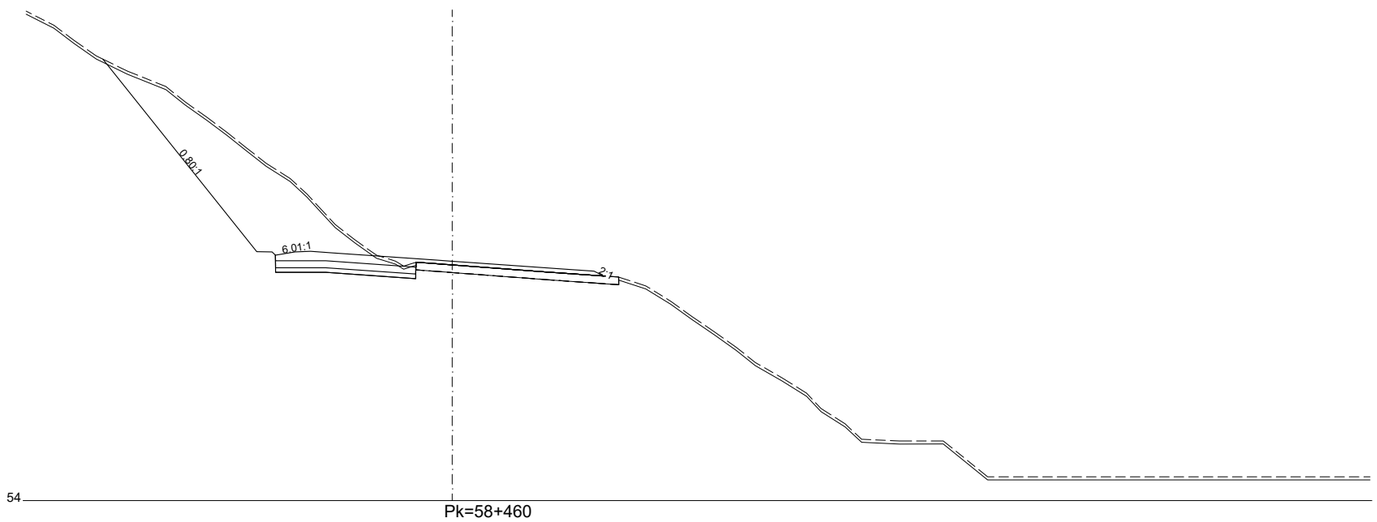

EJE 1
3.0 SECTOR 3


Nafarroako Gobernua **Gobierno de Navarra** Lurralde Kohesiorako Departamentua Departamento de Cohesión Territorial	SERVICIO DE ESTUDIOS Y PROYECTOS Sección de proyectos	DIRECTORA DEL PROYECTO: Dª. María Carmen González Martínez	CONSULTOR: peyco	EL INGENIERO DE CAMINOS, C. Y P. AUTOR DEL PROYECTO: D. Fco. Javier Romera Durán	*PROYECTO DE TRAZADO* *CONVERSIÓN DE LA CARRETERA N-121 EN VÍA 2+1* *ENTRE EL P.K. 52+670 Y EL P.K. 68+440 (Tramo 5)* REF. DEL PROYECTO:	ESCALA: 1/400 0 2 4 6 8m ORIGINAL EN DIN A3 | GRÁFICA	DESIGNACIÓN DEL PLANO: PERFILES TRANSVERSALES SECTOR 3	NOMBRE FICHERO: 2.5.1 Perf transv 1-3.dwg FECHA: JUNIO 2024	Nº DE PLANO: 2.5.1 HOJA 78 DE 219

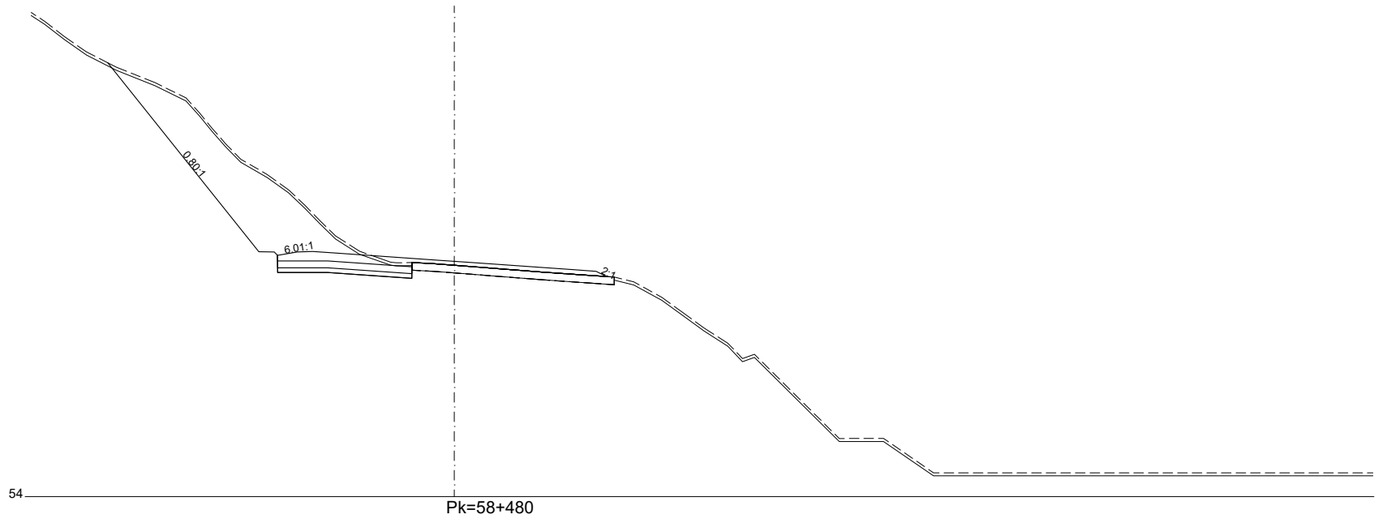

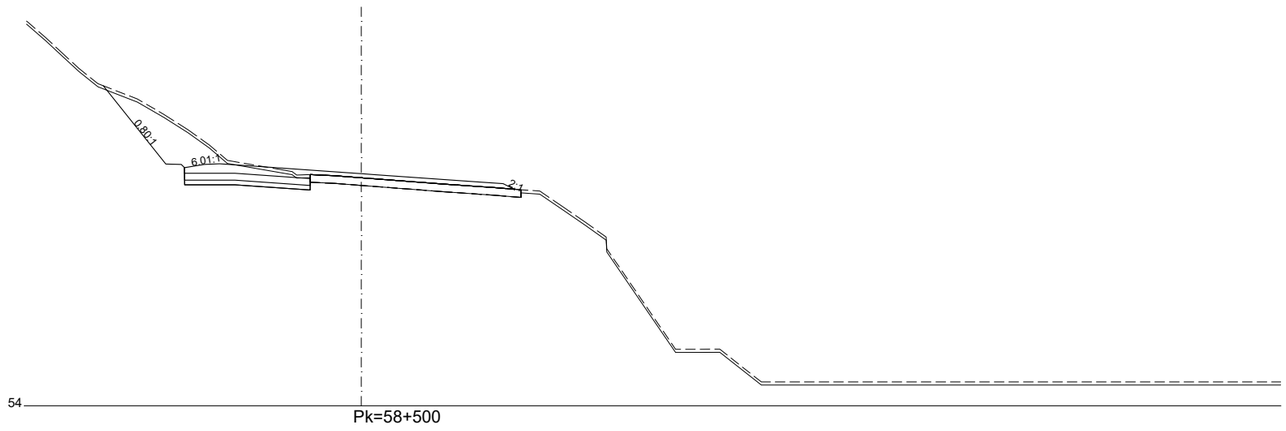


EJE 1
3.0 SECTOR 3


Nafarroako Gobernua **Gobierno de Navarra** Lurralde Kohesiorako Departamentua Departamento de Cohesión Territorial	SERVICIO DE ESTUDIOS Y PROYECTOS Sección de proyectos	DIRECTORA DEL PROYECTO: Dª. María Carmen González Martínez	CONSULTOR: peYco	EL INGENIERO DE CAMINOS, C. Y P. AUTOR DEL PROYECTO: D. Fco. Javier Romera Durán	*PROYECTO DE TRAZADO* *CONVERSIÓN DE LA CARRETERA N-121 EN VÍA 2+1* *ENTRE EL P.K. 52+670 Y EL P.K. 68+440 (Tramo 5)* REF. DEL PROYECTO:	ESCALA: 1/400 0 2 4 6 8m ORIGINAL EN DIN A3 | GRÁFICA	DESIGNACIÓN DEL PLANO: PERFILES TRANSVERSALES SECTOR 3	NOMBRE FICHERO: 2.5.1 Perf transv 1-3.dwg FECHA: JUNIO 2024	Nº DE PLANO: 2.5.1 HOJA 79 DE 219

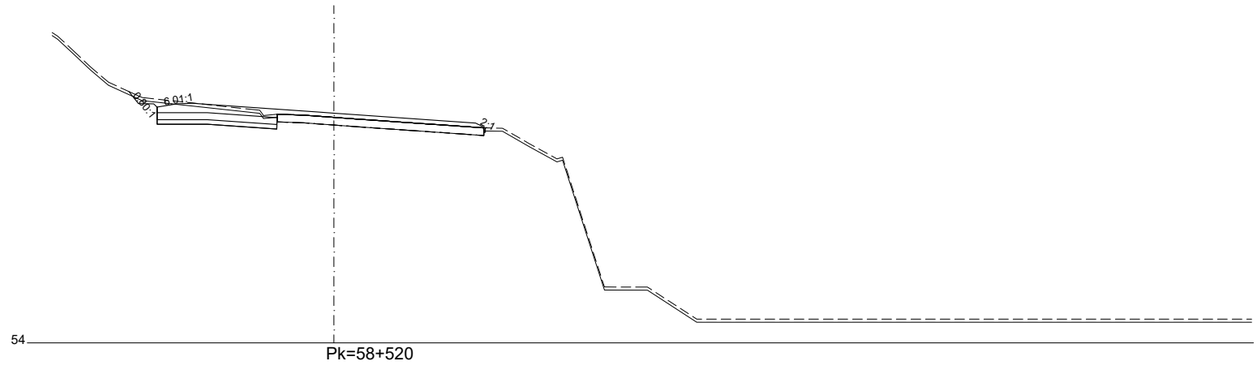

Pk=58+520

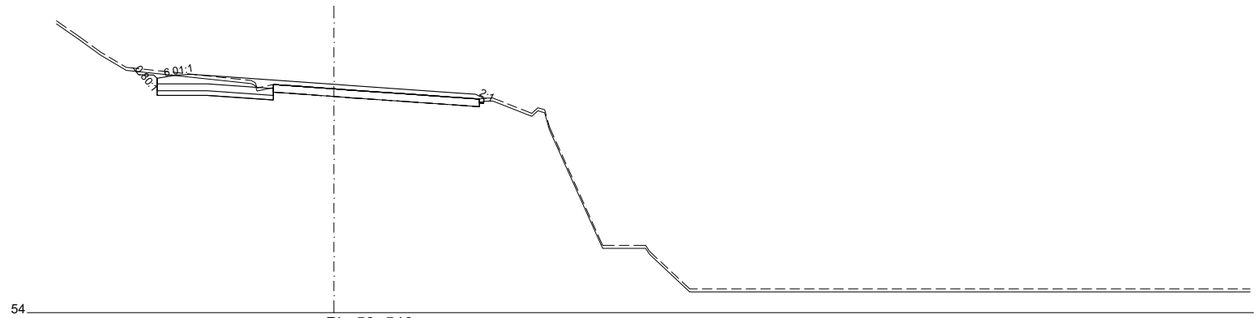


Pk=58+540

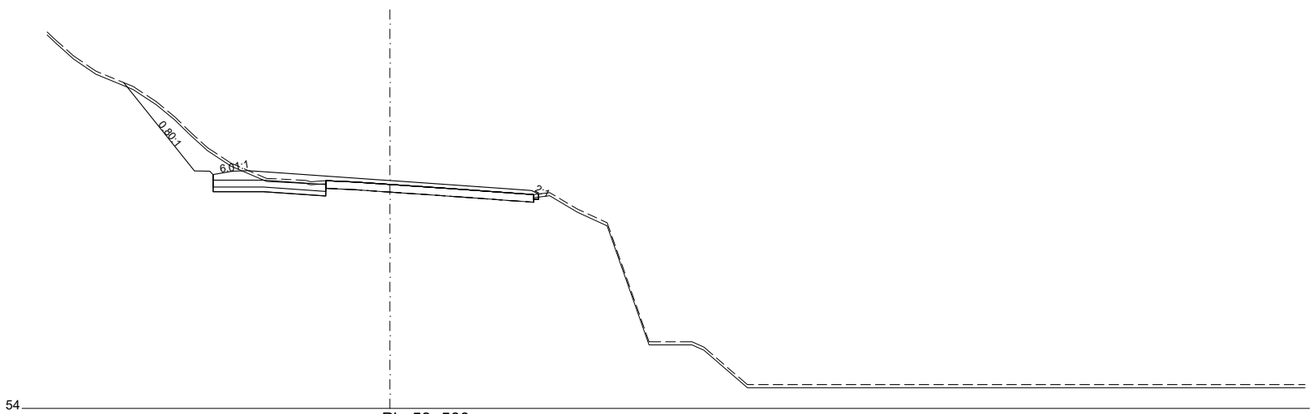

Pk=58+560


EJE 1
3.0 SECTOR 3

Nafarroako Gobernua **Gobierno de Navarra** Lurralde Kohesiorako Departamentua Departamento de Cohesión Territorial	SERVICIO DE ESTUDIOS Y PROYECTOS Sección de proyectos	DIRECTORA DEL PROYECTO: Dª. María Carmen González Martínez	CONSULTOR: peYco	EL INGENIERO DE CAMINOS, C. Y P. AUTOR DEL PROYECTO: D. Fco. Javier Romera Durán	*PROYECTO DE TRAZADO* *CONVERSIÓN DE LA CARRETERA N-121 EN VÍA 2+1* *ENTRE EL P.K. 52+670 Y EL P.K. 68+440 (Tramo 5)* REF. DEL PROYECTO:	ESCALA: 1/400 0 2 4 6 8m ORIGINAL EN DIN A3 | GRÁFICA	DESIGNACIÓN DEL PLANO: PERFILES TRANSVERSALES SECTOR 3	NOMBRE FICHERO: 2.5.1 Perf transv 1-3.dwg FECHA: JUNIO 2024	Nº DE PLANO: 2.5.1 HOJA 80 DE 219

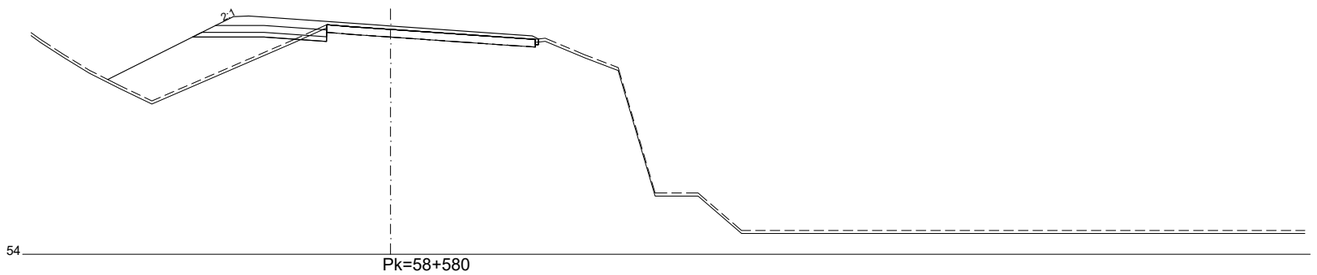


EJE 1
3.0 SECTOR 3

Nafarroako Gobernua **Gobierno de Navarra** Lurralde Kohesiorako Departamentua Departamento de Cohesión Territorial	SERVICIO DE ESTUDIOS Y PROYECTOS Sección de proyectos	DIRECTORA DEL PROYECTO: Dª. María Carmen González Martínez	CONSULTOR: peYco	EL INGENIERO DE CAMINOS, C. Y P. AUTOR DEL PROYECTO: D. Fco. Javier Romera Durán	*PROYECTO DE TRAZADO* *CONVERSIÓN DE LA CARRETERA N-121 EN VÍA 2+1* *ENTRE EL P.K. 52+670 Y EL P.K. 68+440 (Tramo 5)* REF. DEL PROYECTO:	ESCALA: 1/400 0 2 4 6 8m ORIGINAL EN DIN A3 | GRÁFICA	DESIGNACIÓN DEL PLANO: PERFILES TRANSVERSALES SECTOR 3	NOMBRE FICHERO: 2.5.1 Perf transv 1-3.dwg FECHA: JUNIO 2024	Nº DE PLANO: 2.5.1 HOJA 81 DE 219

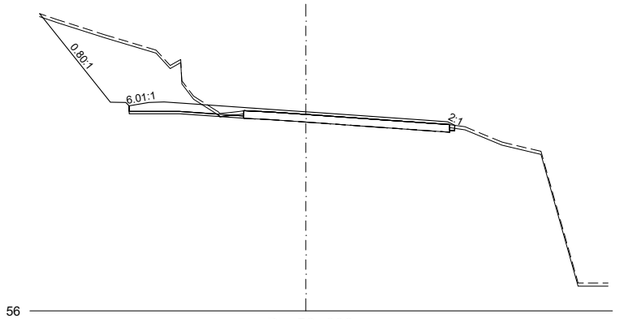


Pk=58+600

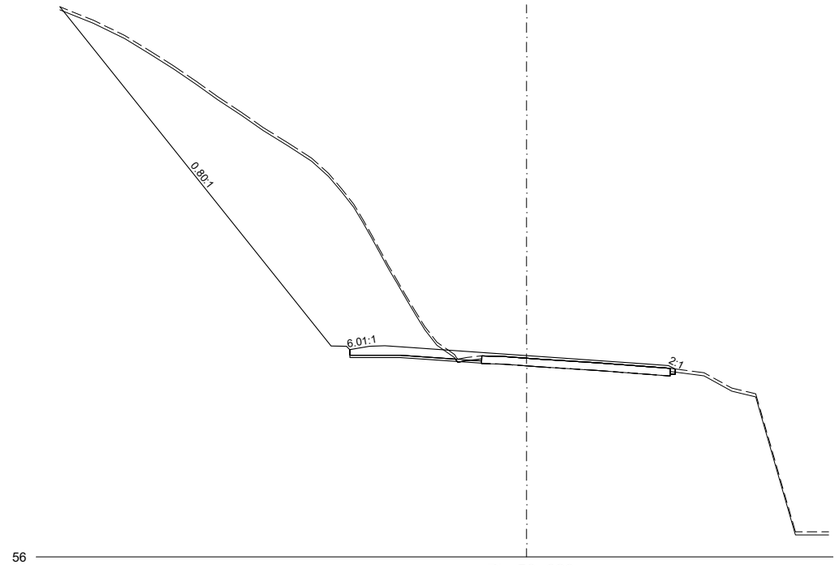

Pk=58+620


EJE 1
3.0 SECTOR 3

Nafarroako Gobernua **Gobierno de Navarra** Lurralde Kohesiorako Departamentua Departamento de Cohesión Territorial	SERVICIO DE ESTUDIOS Y PROYECTOS Sección de proyectos	DIRECTORA DEL PROYECTO: Dª. María Carmen González Martínez	CONSULTOR: peYco	EL INGENIERO DE CAMINOS, C. Y P. AUTOR DEL PROYECTO: D. Fco. Javier Romera Durán	*PROYECTO DE TRAZADO* *CONVERSIÓN DE LA CARRETERA N-121 EN VÍA 2+1* *ENTRE EL P.K. 52+670 Y EL P.K. 68+440 (Tramo 5)* REF. DEL PROYECTO:	ESCALA: 1/400 0 2 4 6 8m ORIGINAL EN DIN A3 | GRÁFICA	DESIGNACIÓN DEL PLANO: PERFILES TRANSVERSALES SECTOR 3	NOMBRE FICHERO: 2.5.1 Perf transv 1-3.dwg FECHA: JUNIO 2024	Nº DE PLANO: 2.5.1 HOJA 82 DE 219

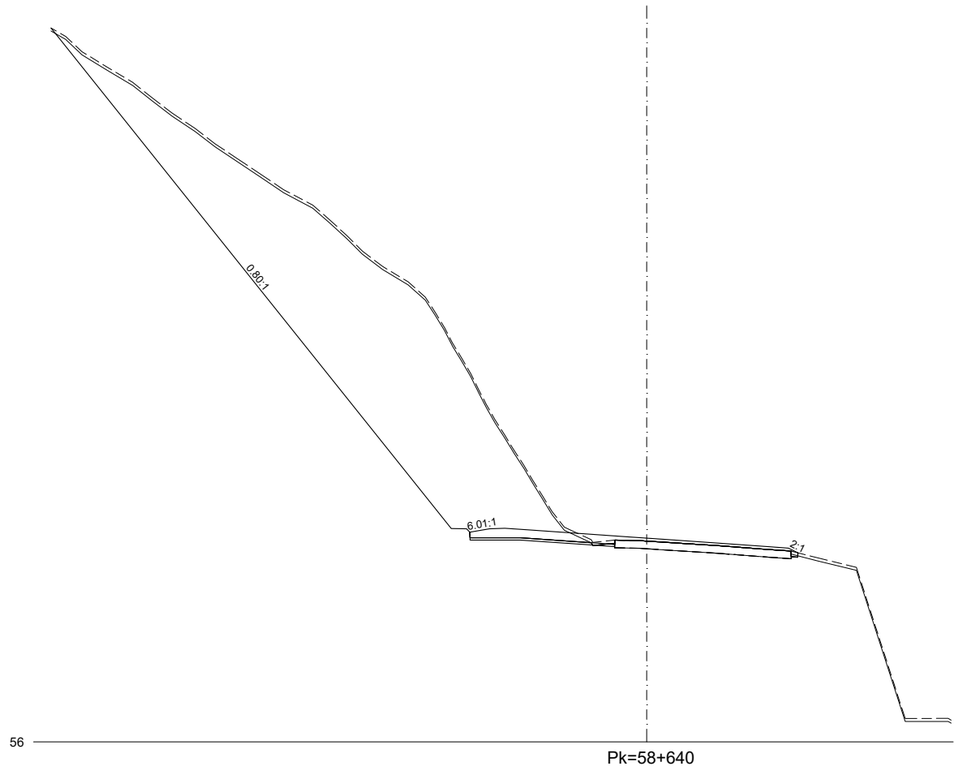


EJE 1
3.0 SECTOR 3

Nafarroako Gobernua **Gobierno de Navarra** Lurralde Kohesiorako Departamentua Departamento de Cohesión Territorial	SERVICIO DE ESTUDIOS Y PROYECTOS Sección de proyectos	DIRECTORA DEL PROYECTO: Dª. María Carmen González Martínez	CONSULTOR: peYco	EL INGENIERO DE CAMINOS, C. Y P. AUTOR DEL PROYECTO: D. Fco. Javier Romera Durán	*PROYECTO DE TRAZADO* *CONVERSIÓN DE LA CARRETERA N-121 EN VÍA 2+1* *ENTRE EL P.K. 52+670 Y EL P.K. 68+440 (Tramo 5)* REF. DEL PROYECTO:	ESCALA: 1/400 0 2 4 6 8m ORIGINAL EN DIN A3 GRÁFICA	DESIGNACIÓN DEL PLANO: PERFILES TRANSVERSALES SECTOR 3	NOMBRE FICHERO: 2.5.1 Perf transv 1-3.dwg FECHA: JUNIO 2024	Nº DE PLANO: 2.5.1 HOJA 83 DE 219

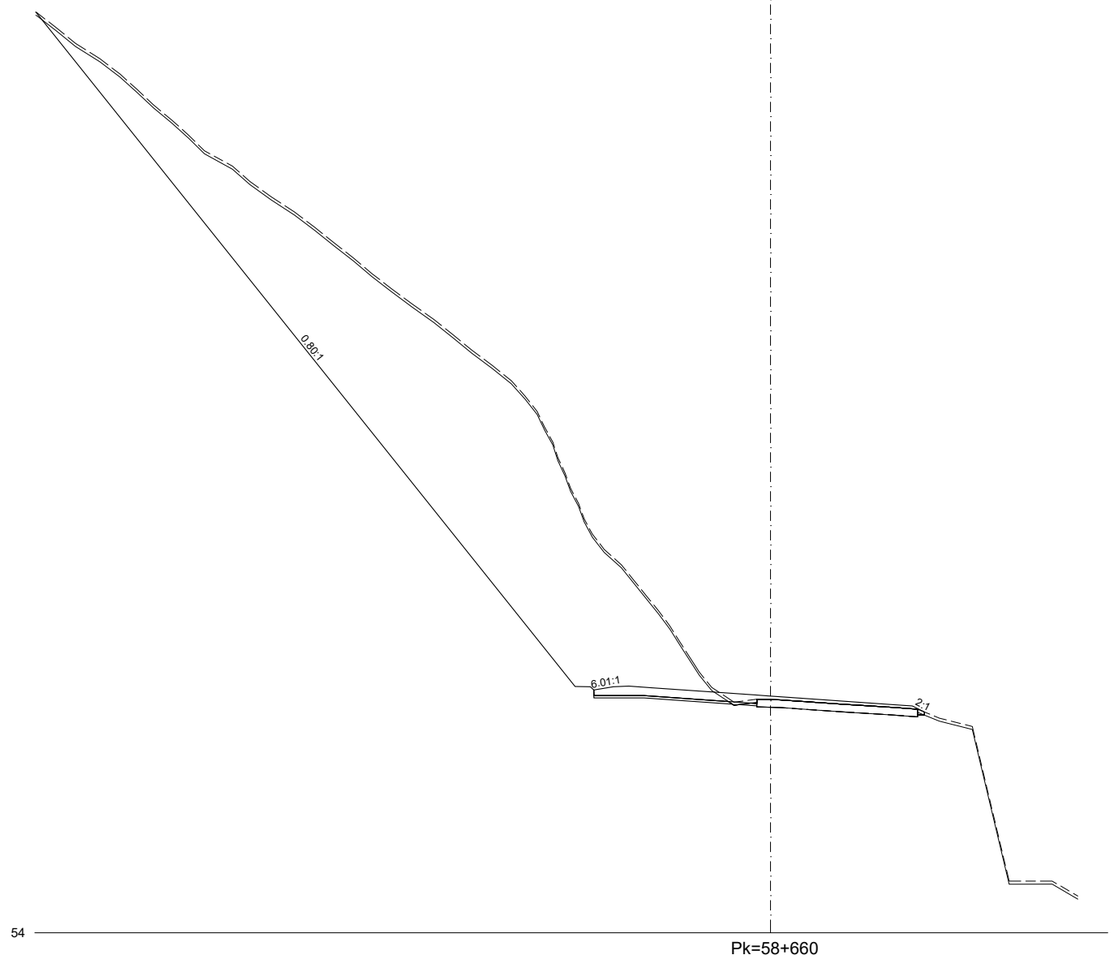


EJE 1
3.0 SECTOR 3

Nafarroako Gobernua **Gobierno de Navarra** Lurralde Kohesiorako Departamentua Departamento de Cohesión Territorial	SERVICIO DE ESTUDIOS Y PROYECTOS Sección de proyectos	DIRECTORA DEL PROYECTO: Dª. María Carmen González Martínez	CONSULTOR: peYco	EL INGENIERO DE CAMINOS, C. Y P. AUTOR DEL PROYECTO: D. Fco. Javier Romera Durán	*PROYECTO DE TRAZADO* *CONVERSIÓN DE LA CARRETERA N-121 EN VÍA 2+1* *ENTRE EL P.K. 52+670 Y EL P.K. 68+440 (Tramo 5)* REF. DEL PROYECTO:	ESCALA: 1/400 0 2 4 6 8m ORIGINAL EN DIN A3 | GRÁFICA	DESIGNACIÓN DEL PLANO: PERFILES TRANSVERSALES SECTOR 3	NOMBRE FICHERO: 2.5.1 Perf transv 1-3.dwg FECHA: JUNIO 2024	Nº DE PLANO: 2.5.1 HOJA 84 DE 219

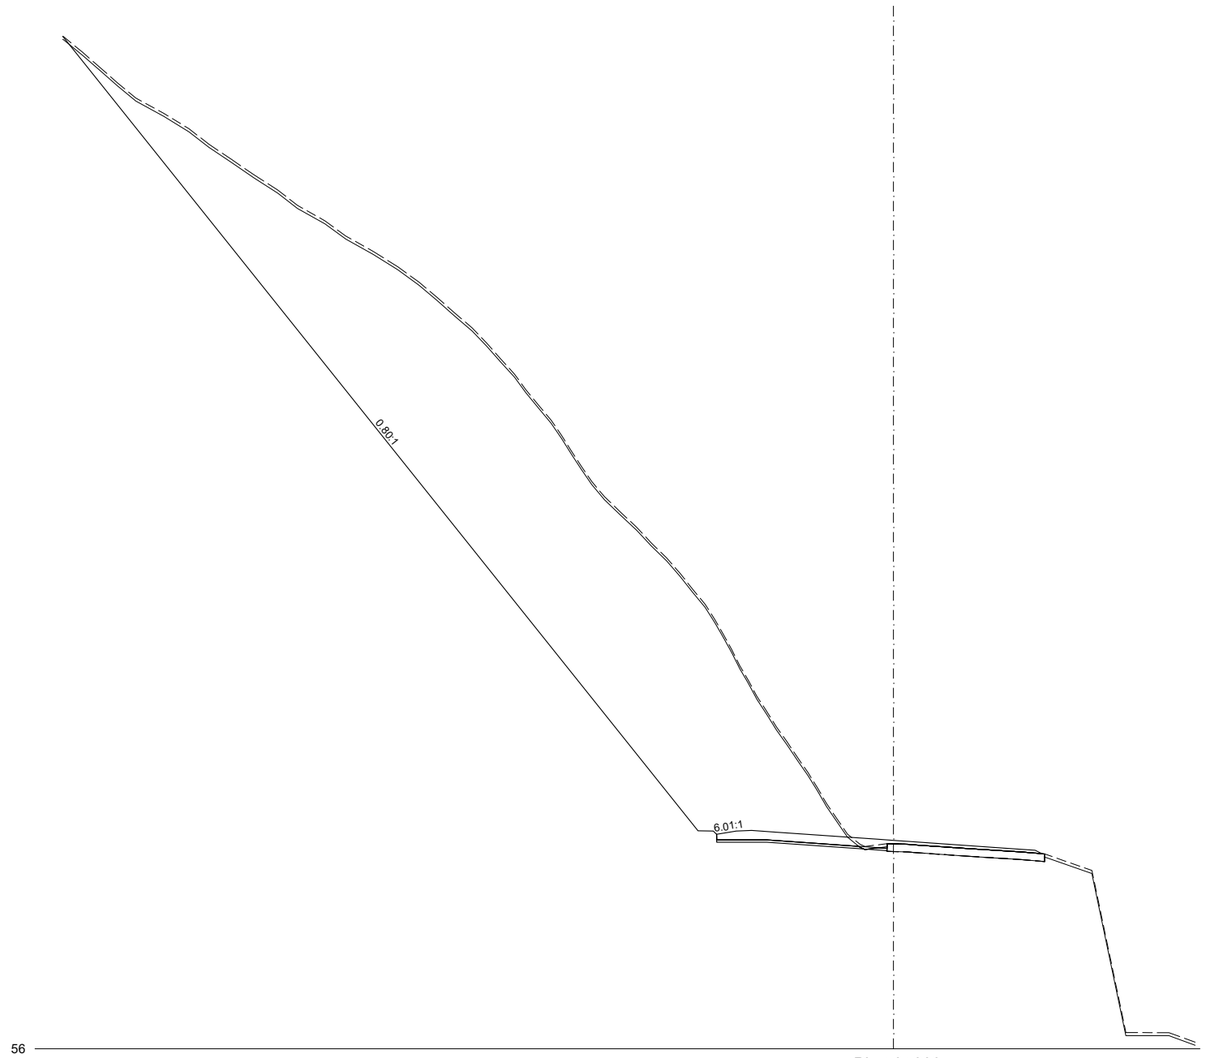


EJE 1
3.0 SECTOR 3

Nafarroako Gobernua **Gobierno de Navarra** Lurralde Kohesiorako Departamentua Departamento de Cohesión Territorial	SERVICIO DE ESTUDIOS Y PROYECTOS Sección de proyectos	DIRECTORA DEL PROYECTO: Dª. María Carmen González Martínez	CONSULTOR: peYco	EL INGENIERO DE CAMINOS, C. Y P. AUTOR DEL PROYECTO: D. Fco. Javier Romera Durán	*PROYECTO DE TRAZADO* *CONVERSIÓN DE LA CARRETERA N-121 EN VÍA 2+1* *ENTRE EL P.K. 52+670 Y EL P.K. 68+440 (Tramo 5)* REF. DEL PROYECTO:	ESCALA: 1/400 0 2 4 6 8m ORIGINAL EN DIN A3 | GRÁFICA	DESIGNACIÓN DEL PLANO: PERFILES TRANSVERSALES SECTOR 3	NOMBRE FICHERO: 2.5.1 Perf transv 1-3.dwg FECHA: JUNIO 2024	Nº DE PLANO: 2.5.1 HOJA 85 DE 219

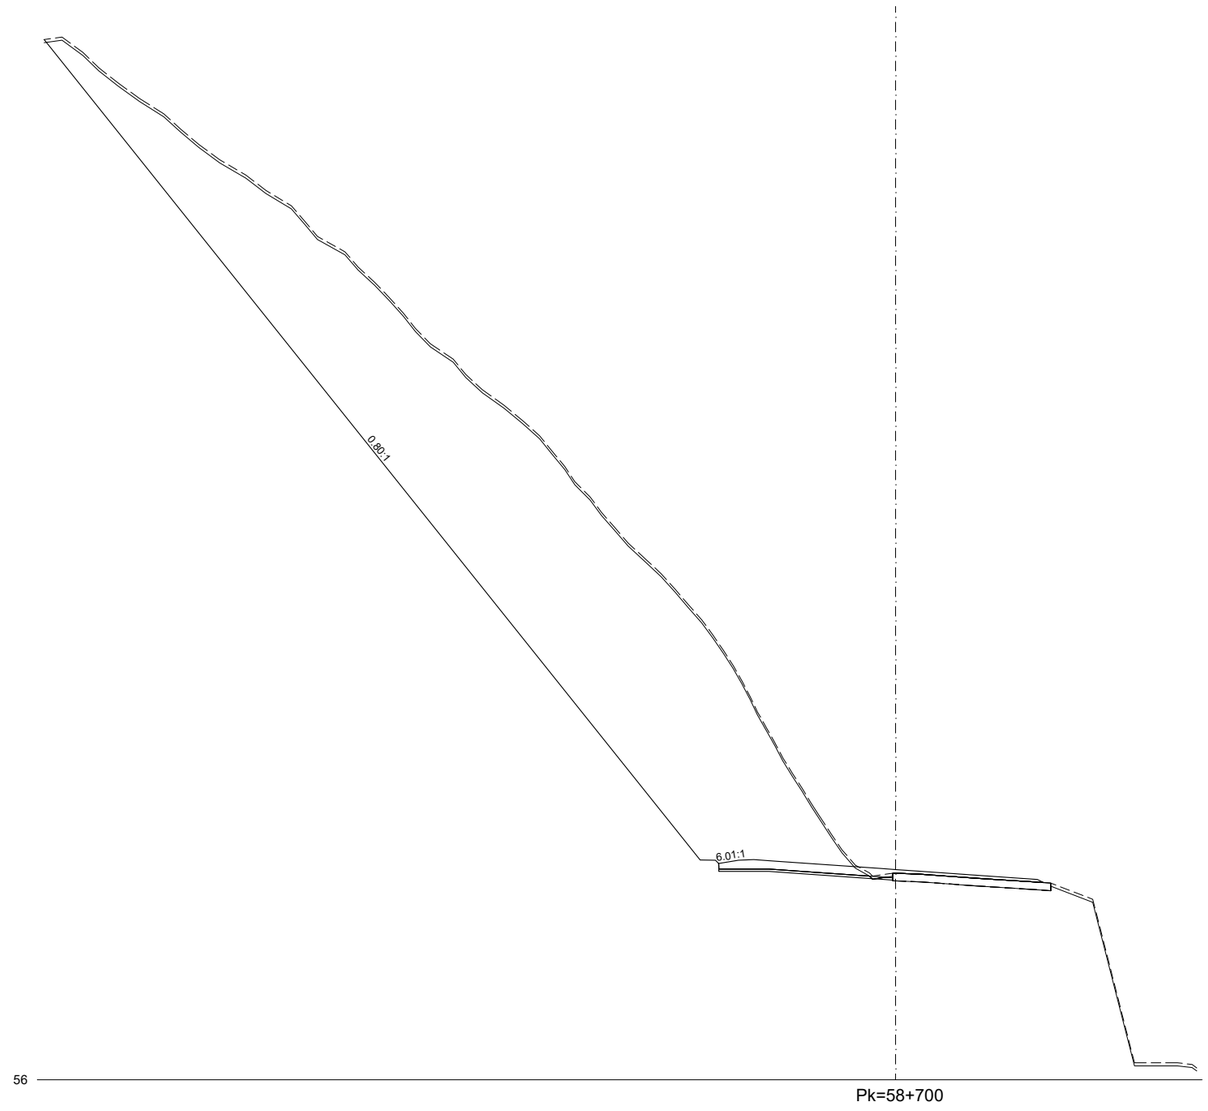


EJE 1
3.0 SECTOR 3

Nafarroako Gobernua **Gobierno de Navarra** Lurralde Kohesiorako Departamentua Departamento de Cohesión Territorial	SERVICIO DE ESTUDIOS Y PROYECTOS Sección de proyectos	DIRECTORA DEL PROYECTO: Dª. María Carmen González Martínez	CONSULTOR: peYco	EL INGENIERO DE CAMINOS, C. Y P. AUTOR DEL PROYECTO: D. Fco. Javier Romera Durán	*PROYECTO DE TRAZADO* *CONVERSIÓN DE LA CARRETERA N-121 EN VÍA 2+1* *ENTRE EL P.K. 52+670 Y EL P.K. 68+440 (Tramo 5)* REF. DEL PROYECTO:	ESCALA: 1/400 0 2 4 6 8m ORIGINAL EN DIN A3 | GRÁFICA	DESIGNACIÓN DEL PLANO: PERFILES TRANSVERSALES SECTOR 3	NOMBRE FICHERO: 2.5.1 Perf transv 1-3.dwg FECHA: JUNIO 2024	Nº DE PLANO: 2.5.1 HOJA 86 DE 219

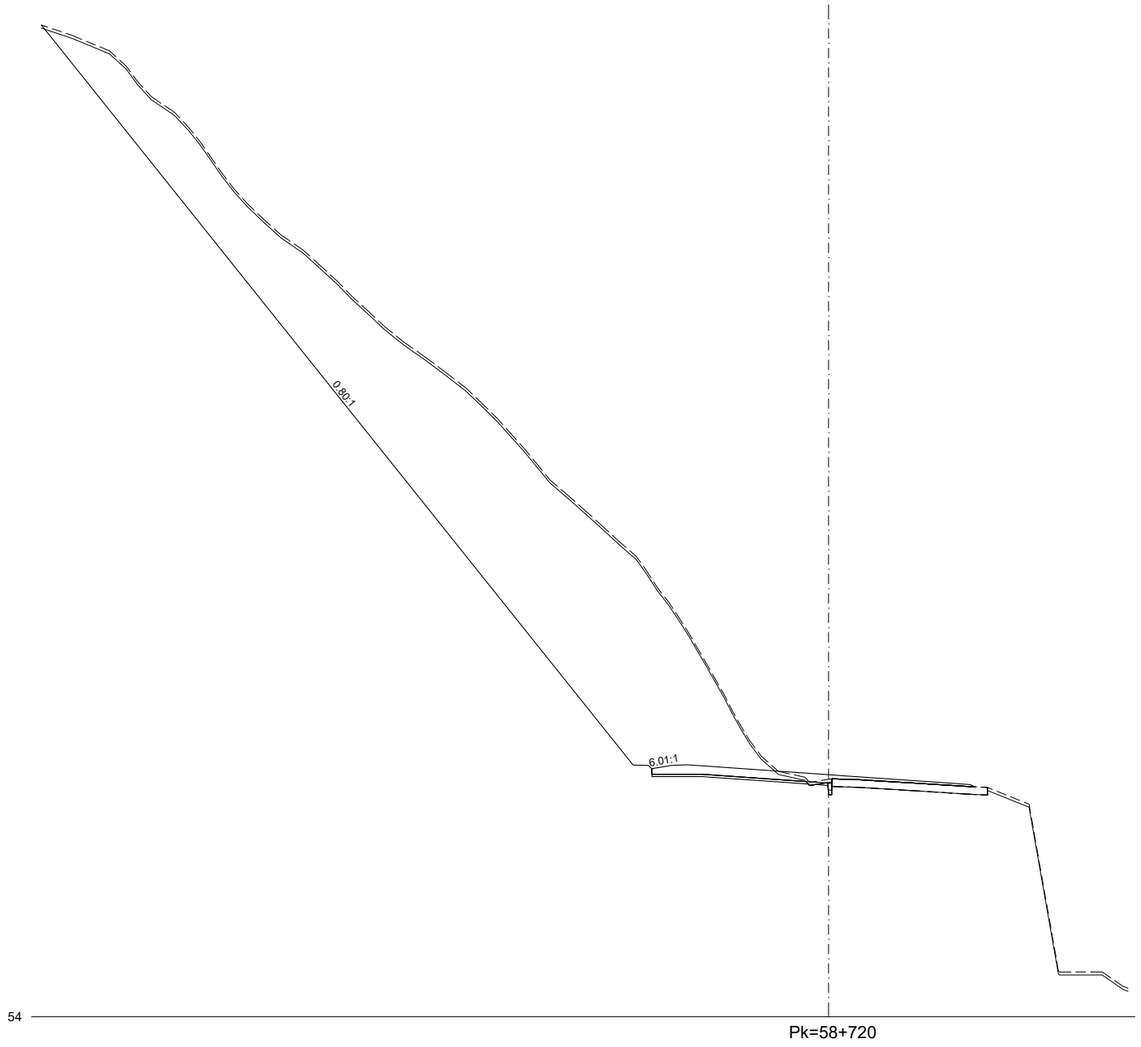


EJE 1
3.0 SECTOR 3

Nafarroako Gobernua **Gobierno de Navarra** Lurralde Kohesiorako Departamentua Departamento de Cohesión Territorial	SERVICIO DE ESTUDIOS Y PROYECTOS Sección de proyectos	DIRECTORA DEL PROYECTO: Dª. María Carmen González Martínez	CONSULTOR: peYco	EL INGENIERO DE CAMINOS, C. Y P. AUTOR DEL PROYECTO: D. Fco. Javier Romera Durán	*PROYECTO DE TRAZADO* *CONVERSIÓN DE LA CARRETERA N-121 EN VÍA 2+1* *ENTRE EL P.K. 52+670 Y EL P.K. 68+440 (Tramo 5)* REF. DEL PROYECTO:	ESCALA: 1/400 0 2 4 6 8m ORIGINAL EN DIN A3 | GRÁFICA	DESIGNACIÓN DEL PLANO: PERFILES TRANSVERSALES SECTOR 3	NOMBRE FICHERO: 2.5.1 Perf transv 1-3.dwg FECHA: JUNIO 2024	Nº DE PLANO: 2.5.1 HOJA 87 DE 219

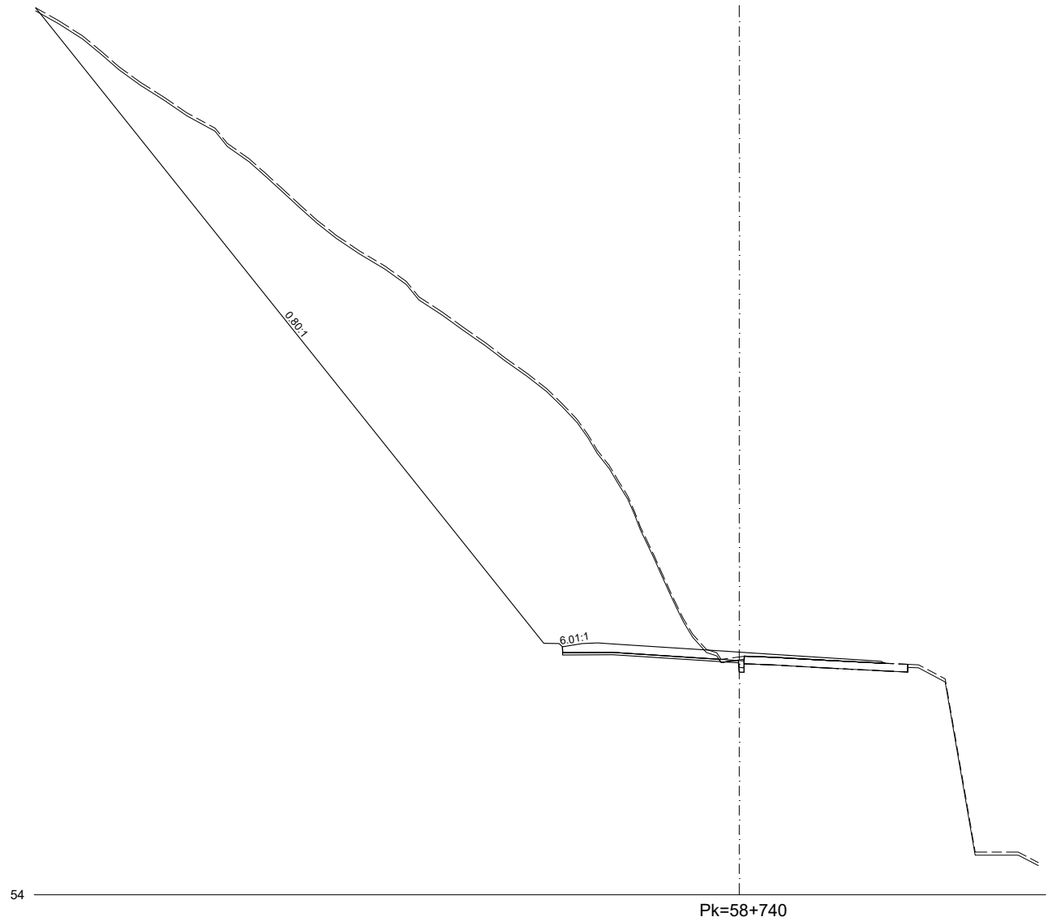


EJE 1
3.0 SECTOR 3

Nafarroako Gobernua **Gobierno de Navarra** Lurralde Kohesiorako Departamentua Departamento de Cohesión Territorial	SERVICIO DE ESTUDIOS Y PROYECTOS Sección de proyectos	DIRECTORA DEL PROYECTO: Dª. María Carmen González Martínez	CONSULTOR: peYco	EL INGENIERO DE CAMINOS, C. Y P. AUTOR DEL PROYECTO: D. Fco. Javier Romera Durán	*PROYECTO DE TRAZADO* *CONVERSIÓN DE LA CARRETERA N-121 EN VÍA 2+1* *ENTRE EL P.K. 52+670 Y EL P.K. 68+440 (Tramo 5)* REF. DEL PROYECTO:	ESCALA: 1/400 0 2 4 6 8m ORIGINAL EN DIN A3 | GRÁFICA	DESIGNACIÓN DEL PLANO: PERFILES TRANSVERSALES SECTOR 3	NOMBRE FICHERO: 2.5.1 Perf transv 1-3.dwg FECHA: JUNIO 2024	Nº DE PLANO: 2.5.1 HOJA 88 DE 219

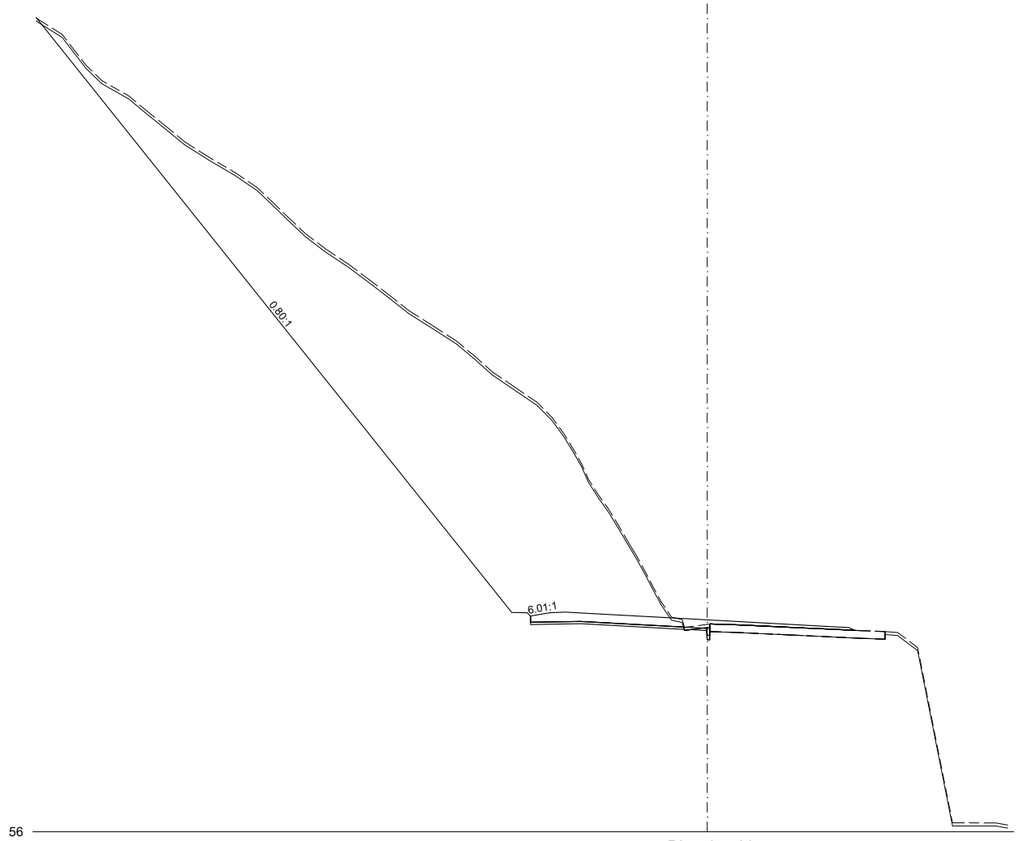


EJE 1
3.0 SECTOR 3

Nafarroako Gobernua **Gobierno de Navarra** Lurralde Kohesiorako Departamentua Departamento de Cohesión Territorial	SERVICIO DE ESTUDIOS Y PROYECTOS Sección de proyectos	DIRECTORA DEL PROYECTO: Dª. María Carmen González Martínez	CONSULTOR: peYco	EL INGENIERO DE CAMINOS, C. Y P. AUTOR DEL PROYECTO: D. Fco. Javier Romera Durán	*PROYECTO DE TRAZADO* *CONVERSIÓN DE LA CARRETERA N-121 EN VÍA 2+1* *ENTRE EL P.K. 52+670 Y EL P.K. 68+440 (Tramo 5)* REF. DEL PROYECTO:	ESCALA: 1/400 0 2 4 6 8m ORIGINAL EN DIN A3 | GRÁFICA	DESIGNACIÓN DEL PLANO: PERFILES TRANSVERSALES SECTOR 3	NOMBRE FICHERO: 2.5.1 Perf transv 1-3.dwg FECHA: JUNIO 2024	Nº DE PLANO: 2.5.1 HOJA 89 DE 219

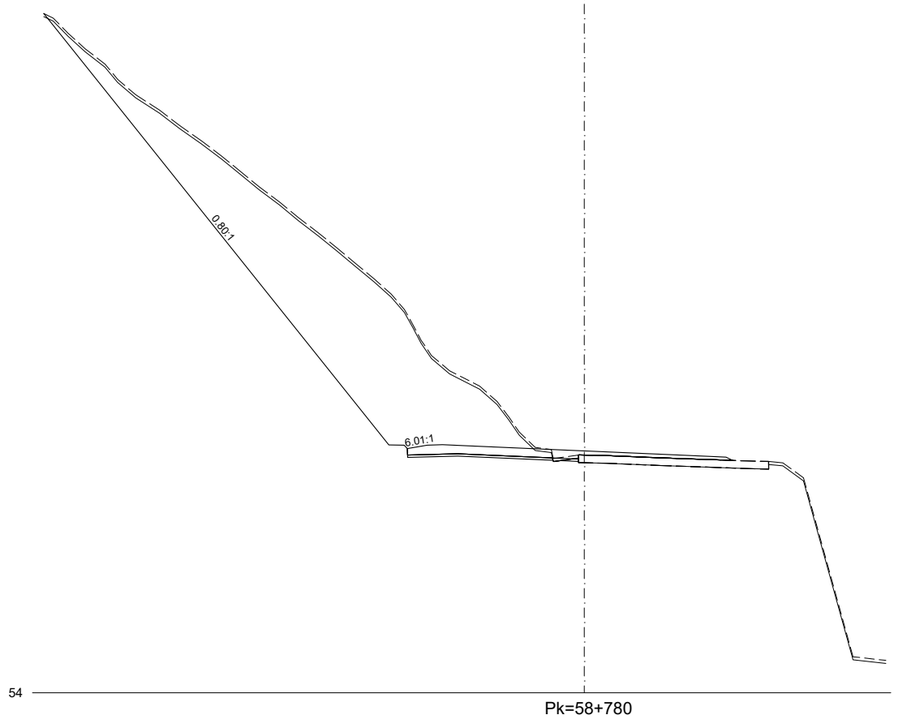


EJE 1
3.0 SECTOR 3

Nafarroako Gobernua **Gobierno de Navarra** Lurralde Kohesiorako Departamentua Departamento de Cohesión Territorial	SERVICIO DE ESTUDIOS Y PROYECTOS Sección de proyectos	DIRECTORA DEL PROYECTO: Dª. María Carmen González Martínez	CONSULTOR: peYco	EL INGENIERO DE CAMINOS, C. Y P. AUTOR DEL PROYECTO: D. Fco. Javier Romera Durán	*PROYECTO DE TRAZADO* *CONVERSIÓN DE LA CARRETERA N-121 EN VÍA 2+1* *ENTRE EL P.K. 52+670 Y EL P.K. 68+440 (Tramo 5)* REF. DEL PROYECTO:	ESCALA: 1/400 0 2 4 6 8m ORIGINAL EN DIN A3 | GRÁFICA	DESIGNACIÓN DEL PLANO: PERFILES TRANSVERSALES SECTOR 3	NOMBRE FICHERO: 2.5.1 Perf transv 1-3.dwg FECHA: JUNIO 2024	Nº DE PLANO: 2.5.1 HOJA 90 DE 219

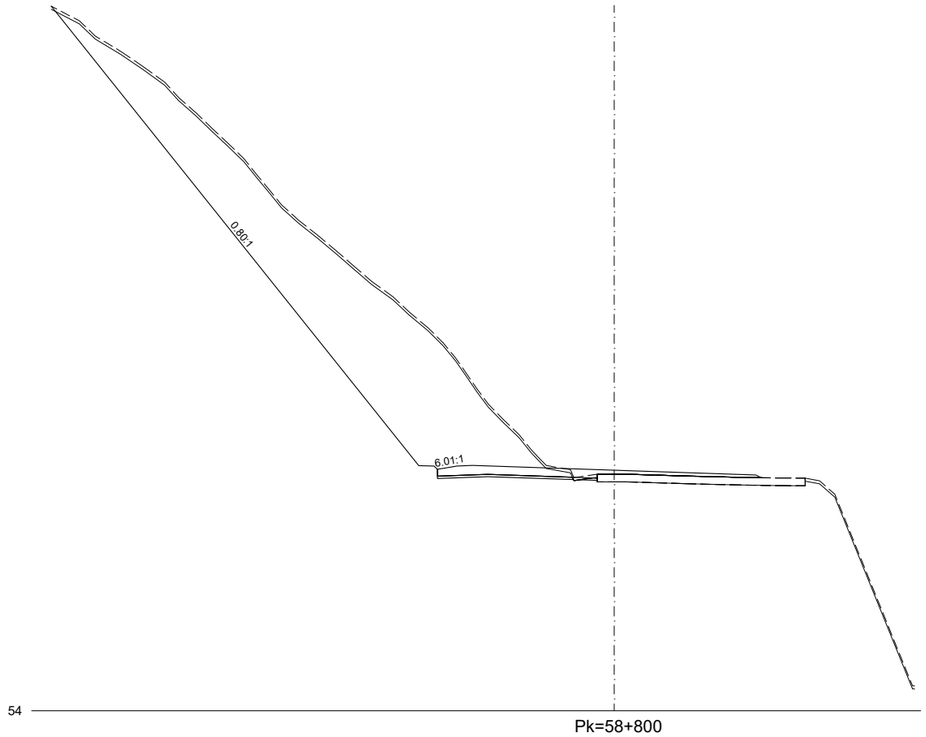


EJE 1
3.0 SECTOR 3

Nafarroako Gobernua **Gobierno de Navarra** Lurralde Kohesiorako Departamentua Departamento de Cohesión Territorial	SERVICIO DE ESTUDIOS Y PROYECTOS Sección de proyectos	DIRECTORA DEL PROYECTO: Dª. María Carmen González Martínez	CONSULTOR: peYco	EL INGENIERO DE CAMINOS, C. Y P. AUTOR DEL PROYECTO: D. Fco. Javier Romera Durán	*PROYECTO DE TRAZADO* *CONVERSIÓN DE LA CARRETERA N-121 EN VÍA 2+1* *ENTRE EL P.K. 52+670 Y EL P.K. 68+440 (Tramo 5)* REF. DEL PROYECTO:	ESCALA: 1/400 0 2 4 6 8m ORIGINAL EN DIN A3 | GRÁFICA	DESIGNACIÓN DEL PLANO: PERFILES TRANSVERSALES SECTOR 3	NOMBRE FICHERO: 2.5.1 Perf transv 1-3.dwg FECHA: JUNIO 2024	Nº DE PLANO: 2.5.1 HOJA 91 DE 219

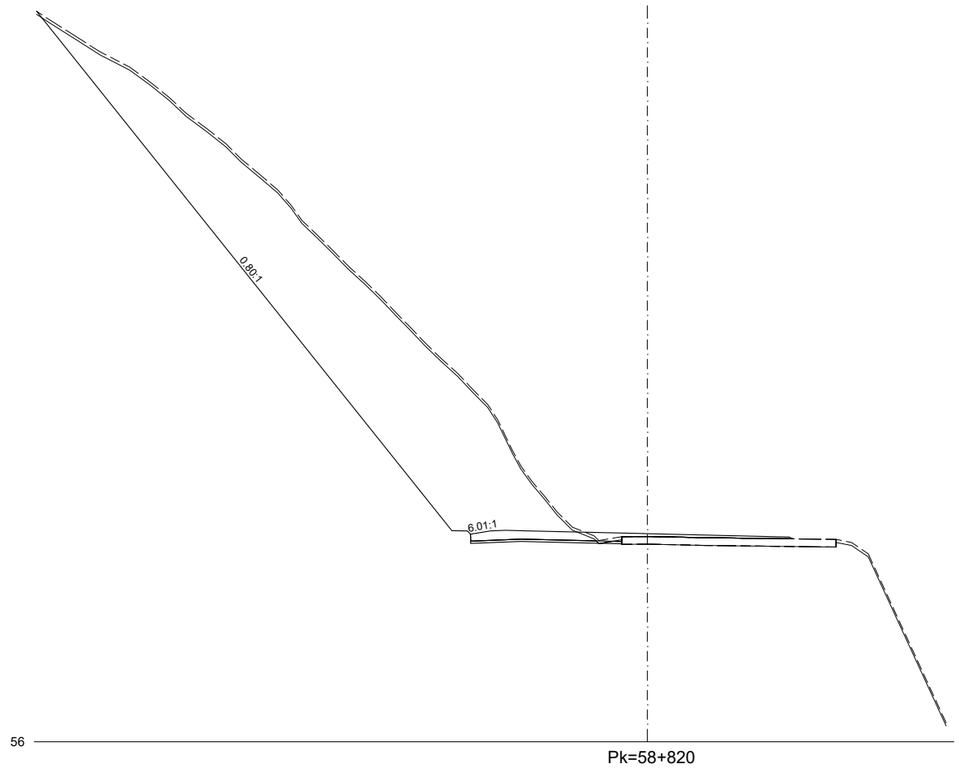


EJE 1
3.0 SECTOR 3

Nafarroako Gobernua **Gobierno de Navarra** Lurralde Kohesiorako Departamentua Departamento de Cohesión Territorial	SERVICIO DE ESTUDIOS Y PROYECTOS Sección de proyectos	DIRECTORA DEL PROYECTO: Dª. María Carmen González Martínez	CONSULTOR: peYco	EL INGENIERO DE CAMINOS, C. Y P. AUTOR DEL PROYECTO: D. Fco. Javier Romera Durán	*PROYECTO DE TRAZADO* *CONVERSIÓN DE LA CARRETERA N-121 EN VÍA 2+1* *ENTRE EL P.K. 52+670 Y EL P.K. 68+440 (Tramo 5)* REF. DEL PROYECTO:	ESCALA: 1/400 0 2 4 6 8m ORIGINAL EN DIN A3 | GRÁFICA	DESIGNACIÓN DEL PLANO: PERFILES TRANSVERSALES SECTOR 3	NOMBRE FICHERO: 2.5.1 Perf transv 1-3.dwg FECHA: JUNIO 2024	Nº DE PLANO: 2.5.1 HOJA 92 DE 219

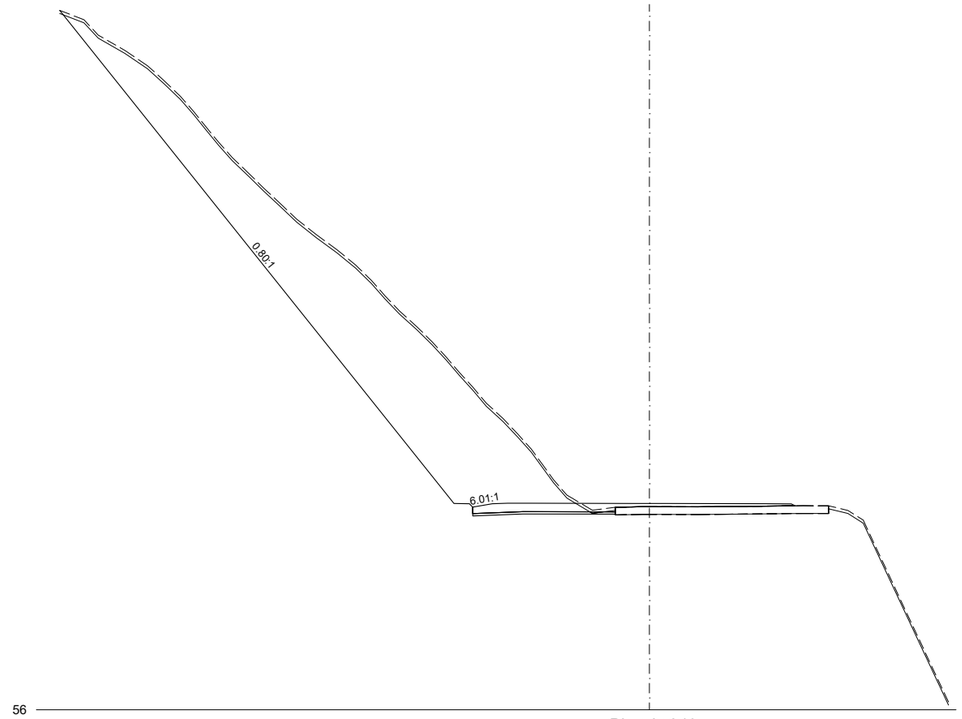


EJE 1
3.0 SECTOR 3


Nafarroako Gobernua **Gobierno de Navarra** Lurralde Kohesiorako Departamentua Departamento de Cohesión Territorial	SERVICIO DE ESTUDIOS Y PROYECTOS Sección de proyectos	DIRECTORA DEL PROYECTO: Dª. María Carmen González Martínez	CONSULTOR: peYco	EL INGENIERO DE CAMINOS, C. Y P. AUTOR DEL PROYECTO: D. Fco. Javier Romera Durán	*PROYECTO DE TRAZADO* *CONVERSIÓN DE LA CARRETERA N-121 EN VÍA 2+1* *ENTRE EL P.K. 52+670 Y EL P.K. 68+440 (Tramo 5)* REF. DEL PROYECTO:	ESCALA: 1/400 0 2 4 6 8m ORIGINAL EN DIN A3 | GRÁFICA	DESIGNACIÓN DEL PLANO: PERFILES TRANSVERSALES SECTOR 3	NOMBRE FICHERO: 2.5.1 Perf transv 1-3.dwg FECHA: JUNIO 2024	Nº DE PLANO: 2.5.1 HOJA 93 DE 219

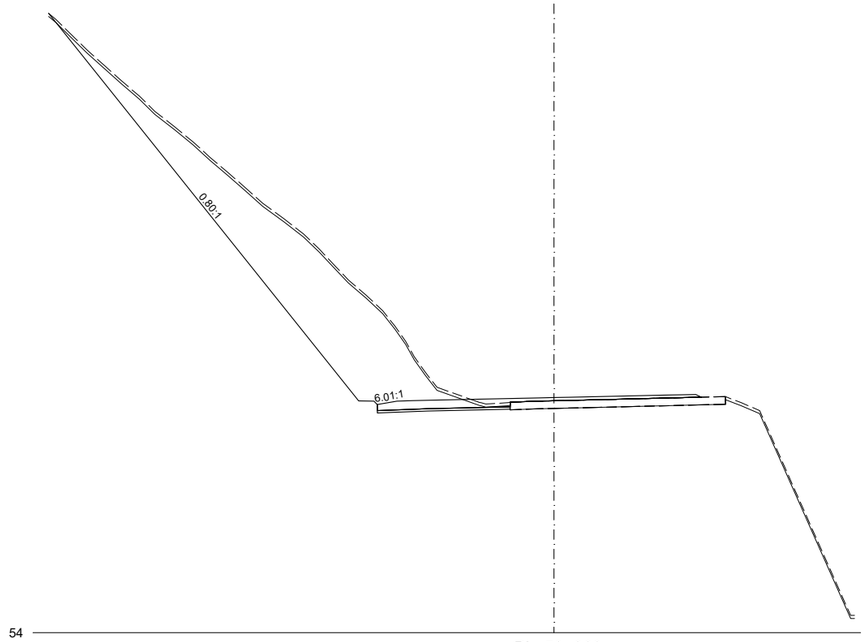


Pk=58+860

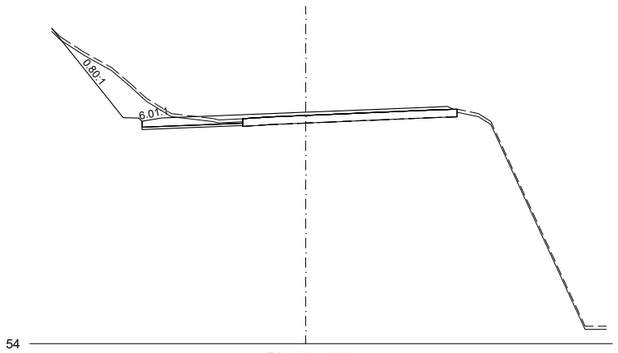

Pk=58+900

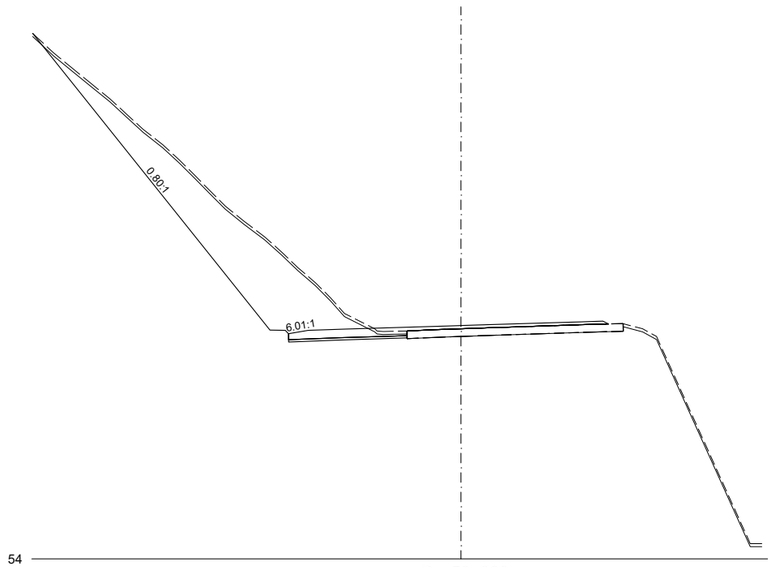


Pk=58+880

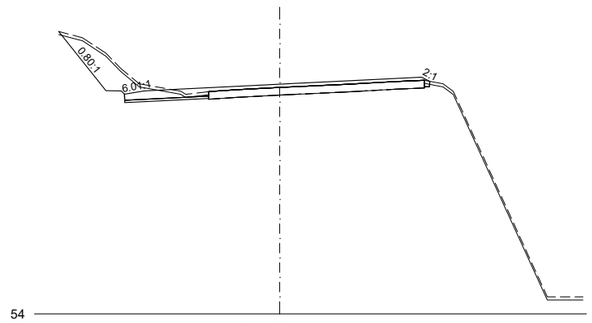


Pk=58+920

EJE 1
3.0 SECTOR 3


Nafarroako Gobernua **Gobierno de Navarra** Lurralde Kohesiorako Departamentua Departamento de Cohesión Territorial	SERVICIO DE ESTUDIOS Y PROYECTOS Sección de proyectos	DIRECTORA DEL PROYECTO: Dª. María Carmen González Martínez	CONSULTOR: peYco	EL INGENIERO DE CAMINOS, C. Y P. AUTOR DEL PROYECTO: D. Fco. Javier Romera Durán	*PROYECTO DE TRAZADO* *CONVERSIÓN DE LA CARRETERA N-121 EN VÍA 2+1* *ENTRE EL P.K. 52+670 Y EL P.K. 68+440 (Tramo 5)* REF. DEL PROYECTO:	ESCALA: 1/400 0 2 4 6 8m ORIGINAL EN DIN A3 GRÁFICA	DESIGNACIÓN DEL PLANO: PERFILES TRANSVERSALES SECTOR 3	NOMBRE FICHERO: 2.5.1 Perf transv 1-3.dwg FECHA: JUNIO 2024	Nº DE PLANO: 2.5.1 HOJA 94 DE 219

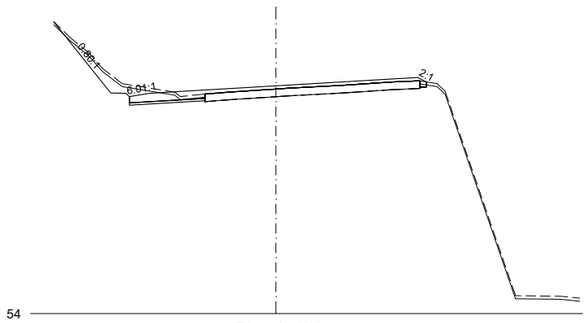


Pk=58+940

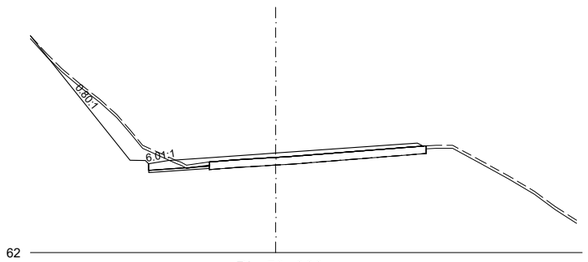


Pk=59+000

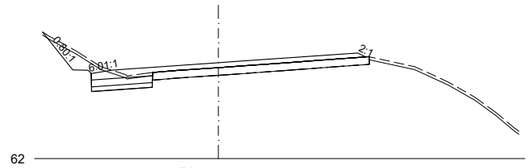


Pk=59+040

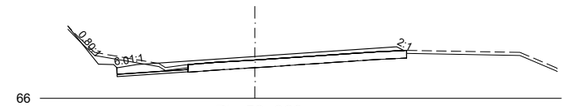


Pk=58+960

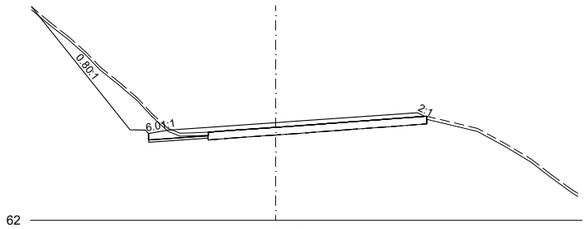

Pk=59+020

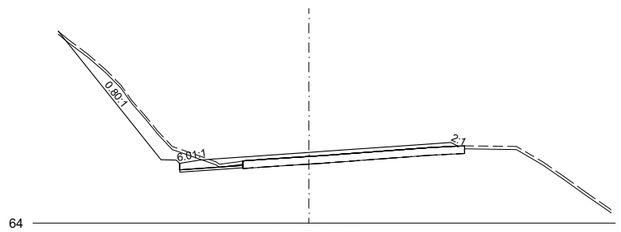


Pk=58+980

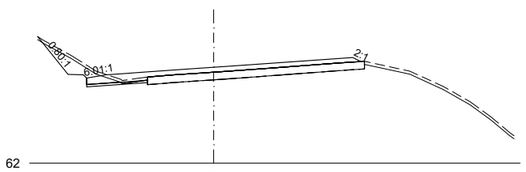


Pk=59+040

EJE 1
3.0 SECTOR 3


Nafarroako Gobernua **Gobierno de Navarra** Lurralde Kohesiorako Departamentua Departamento de Cohesión Territorial	SERVICIO DE ESTUDIOS Y PROYECTOS Sección de proyectos	DIRECTORA DEL PROYECTO: Dª. María Carmen González Martínez	CONSULTOR: peYco	EL INGENIERO DE CAMINOS, C. Y P. AUTOR DEL PROYECTO: D. Fco. Javier Romera Durán	*PROYECTO DE TRAZADO* *CONVERSIÓN DE LA CARRETERA N-121 EN VÍA 2+1* *ENTRE EL P.K. 52+670 Y EL P.K. 68+440 (Tramo 5)* REF. DEL PROYECTO:	ESCALA: 1/400 0 2 4 6 8m ORIGINAL EN DIN A3 GRÁFICA	DESIGNACIÓN DEL PLANO: PERFILES TRANSVERSALES SECTOR 3	NOMBRE FICHERO: 2.5.1 Perf transv 1-3.dwg FECHA: JUNIO 2024	Nº DE PLANO: 2.5.1 HOJA 95 DE 219

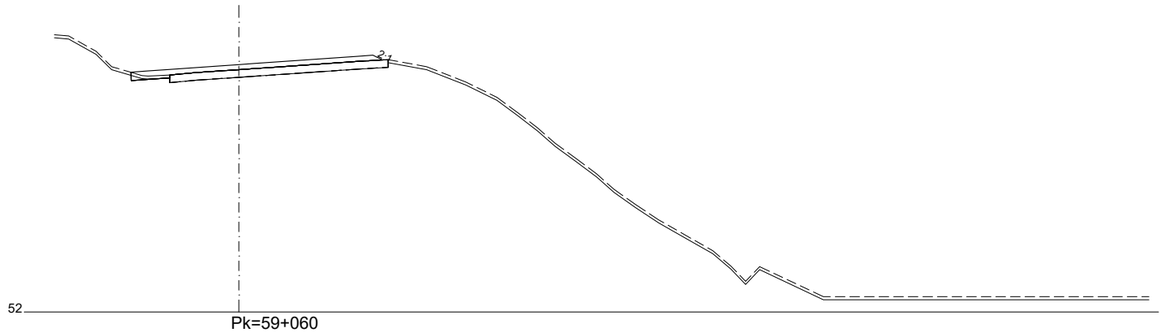

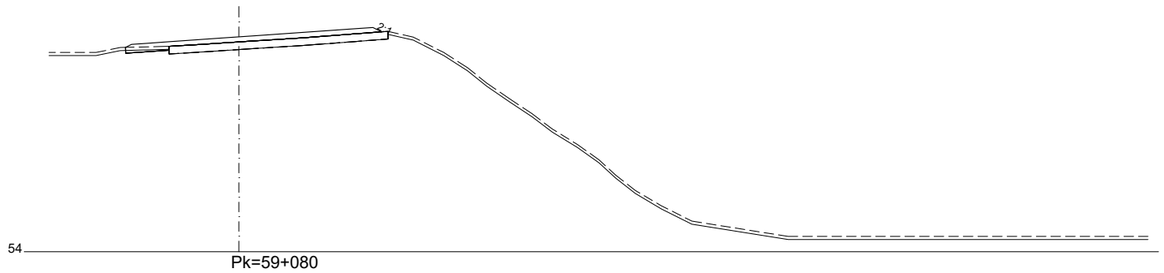


EJE 1
3.0 SECTOR 3


Nafarroako Gobernua **Gobierno de Navarra** Lurralde Kohesiorako Departamentua Departamento de Cohesión Territorial	SERVICIO DE ESTUDIOS Y PROYECTOS Sección de proyectos	DIRECTORA DEL PROYECTO: Dª. María Carmen González Martínez	CONSULTOR: peYco	EL INGENIERO DE CAMINOS, C. Y P. AUTOR DEL PROYECTO: D. Fco. Javier Romera Durán	*PROYECTO DE TRAZADO* *CONVERSIÓN DE LA CARRETERA N-121 EN VÍA 2+1* *ENTRE EL P.K. 52+670 Y EL P.K. 68+440 (Tramo 5)* REF. DEL PROYECTO:	ESCALA: 1/400 0 2 4 6 8m ORIGINAL EN DIN A3 GRÁFICA	DESIGNACIÓN DEL PLANO: PERFILES TRANSVERSALES SECTOR 3	NOMBRE FICHERO: 2.5.1 Perf transv 1-3.dwg FECHA: JUNIO 2024	Nº DE PLANO: 2.5.1 HOJA 96 DE 219

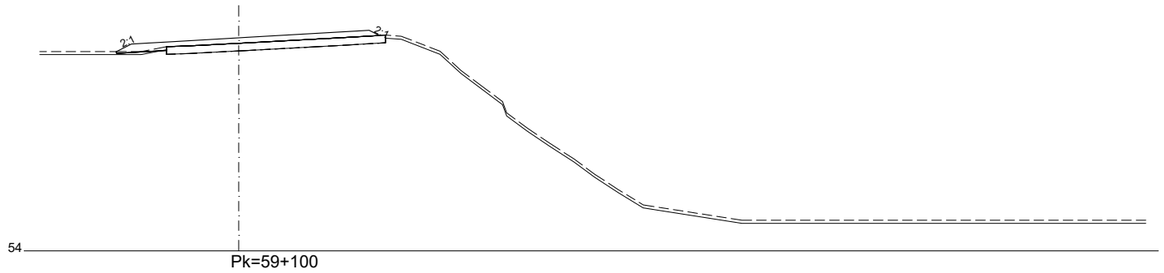

Pk=59+100

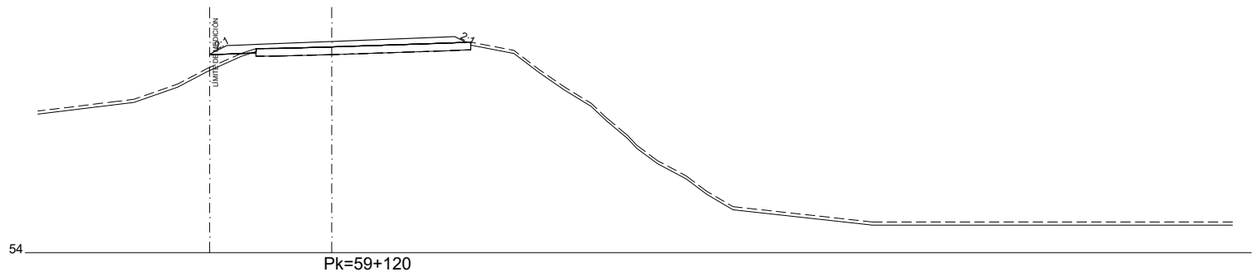


Pk=59+120

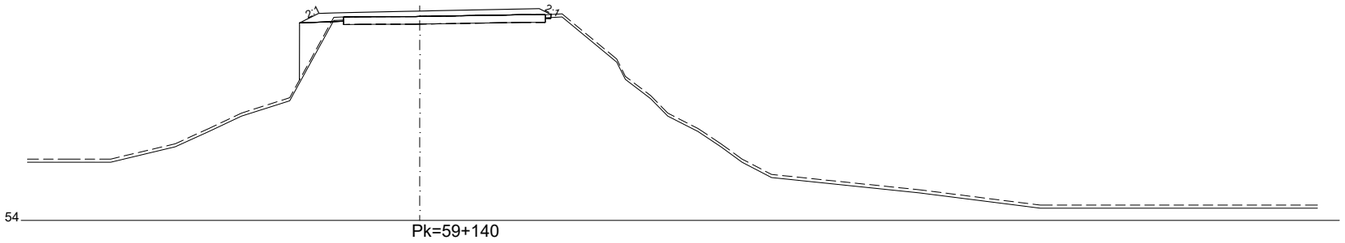



Pk=59+140

EJE 1
3.0 SECTOR 3

Nafarroako Gobernua **Gobierno de Navarra** Lurralde Kohesiorako Departamentua Departamento de Cohesión Territorial	SERVICIO DE ESTUDIOS Y PROYECTOS Sección de proyectos	DIRECTORA DEL PROYECTO: Dª. María Carmen González Martínez	CONSULTOR: peYco	EL INGENIERO DE CAMINOS, C. Y P. AUTOR DEL PROYECTO: D. Fco. Javier Romera Durán	*PROYECTO DE TRAZADO* *CONVERSIÓN DE LA CARRETERA N-121 EN VÍA 2+1* *ENTRE EL P.K. 52+670 Y EL P.K. 68+440 (Tramo 5)* REF. DEL PROYECTO:	ESCALA: 1/400 0 2 4 6 8m ORIGINAL EN DIN A3 | GRÁFICA	DESIGNACIÓN DEL PLANO: PERFILES TRANSVERSALES SECTOR 3	NOMBRE FICHERO: 2.5.1 Perf transv 1-3.dwg FECHA: JUNIO 2024	Nº DE PLANO: 2.5.1 HOJA 97 DE 219

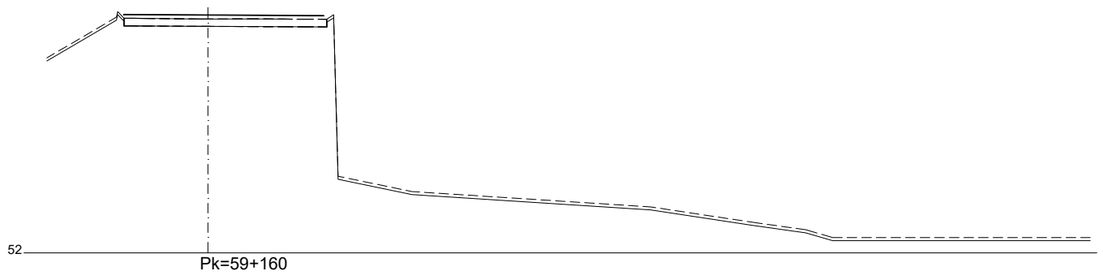


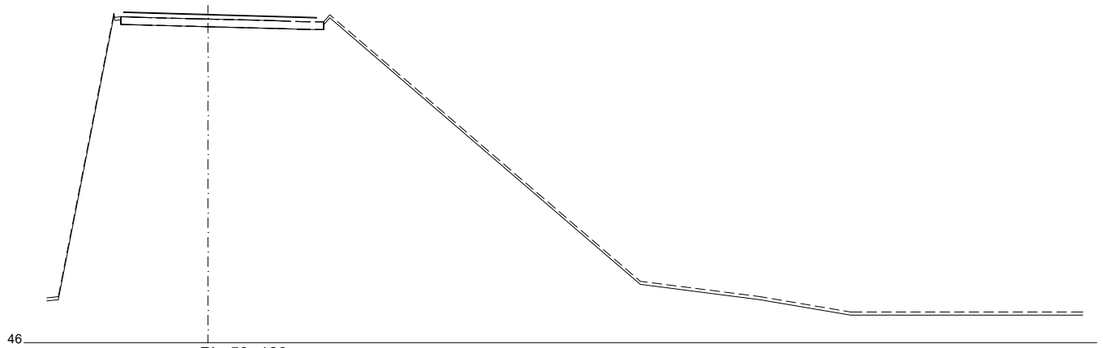


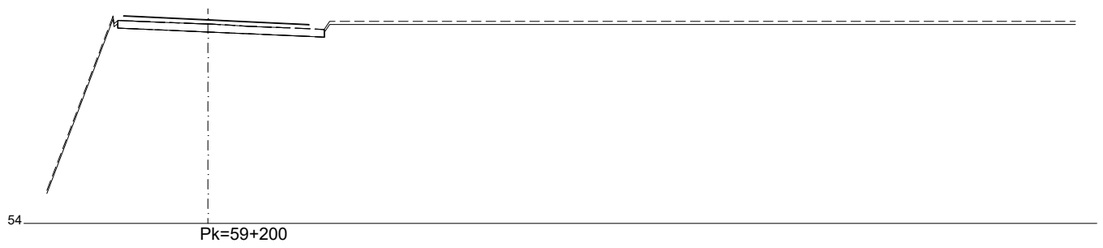


EJE 1
3.0 SECTOR 3

Nafarroako Gobernua **Gobierno de Navarra** Lurralde Kohesiorako Departamentua Departamento de Cohesión Territorial	SERVICIO DE ESTUDIOS Y PROYECTOS Sección de proyectos	DIRECTORA DEL PROYECTO: Dª. María Carmen González Martínez	CONSULTOR: peYco	EL INGENIERO DE CAMINOS, C. Y P. AUTOR DEL PROYECTO: D. Fco. Javier Romera Durán	*PROYECTO DE TRAZADO* *CONVERSIÓN DE LA CARRETERA N-121 EN VÍA 2+1* *ENTRE EL P.K. 52+670 Y EL P.K. 68+440 (Tramo 5)* REF. DEL PROYECTO:	ESCALA: 1/400 0 2 4 6 8m ORIGINAL EN DIN A3 | GRÁFICA	DESIGNACIÓN DEL PLANO: PERFILES TRANSVERSALES SECTOR 3	NOMBRE FICHERO: 2.5.1 Perf transv 1-3.dwg FECHA: JUNIO 2024	Nº DE PLANO: 2.5.1 HOJA 98 DE 219

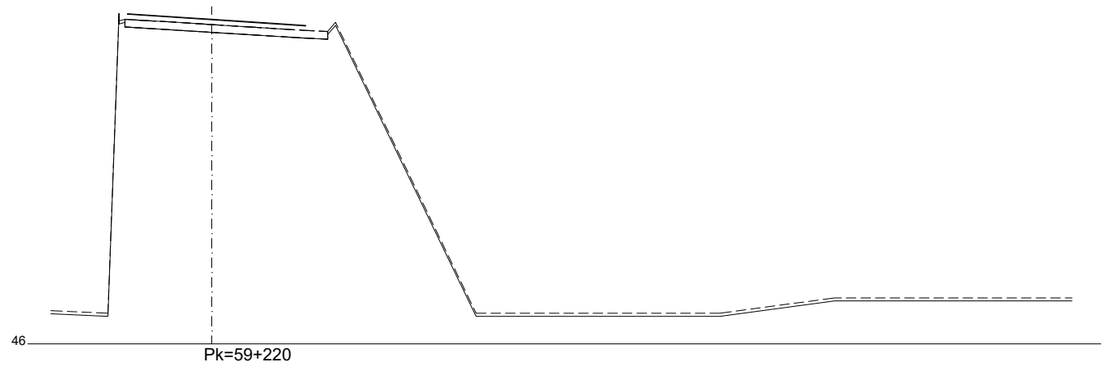


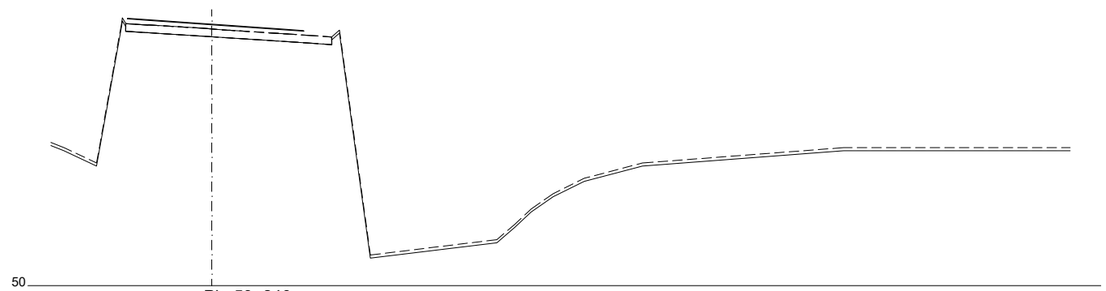

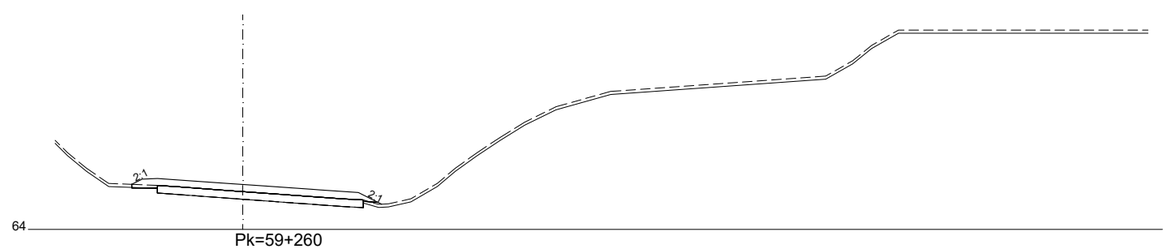


EJE 1
3.0 SECTOR 3


Nafarroako Gobernua **Gobierno de Navarra** Lurralde Kohesiorako Departamentua Departamento de Cohesión Territorial	SERVICIO DE ESTUDIOS Y PROYECTOS Sección de proyectos	DIRECTORA DEL PROYECTO: Dª. María Carmen González Martínez	CONSULTOR: peYco	EL INGENIERO DE CAMINOS, C. Y P. AUTOR DEL PROYECTO: D. Fco. Javier Romera Durán	*PROYECTO DE TRAZADO* *CONVERSIÓN DE LA CARRETERA N-121 EN VÍA 2+1* *ENTRE EL P.K. 52+670 Y EL P.K. 68+440 (Tramo 5)* REF. DEL PROYECTO:	ESCALA: 1/400 0 2 4 6 8m ORIGINAL EN DIN A3 | GRÁFICA	DESIGNACIÓN DEL PLANO: PERFILES TRANSVERSALES SECTOR 3	NOMBRE FICHERO: 2.5.1 Perf transv 1-3.dwg FECHA: JUNIO 2024	Nº DE PLANO: 2.5.1 HOJA 99 DE 219

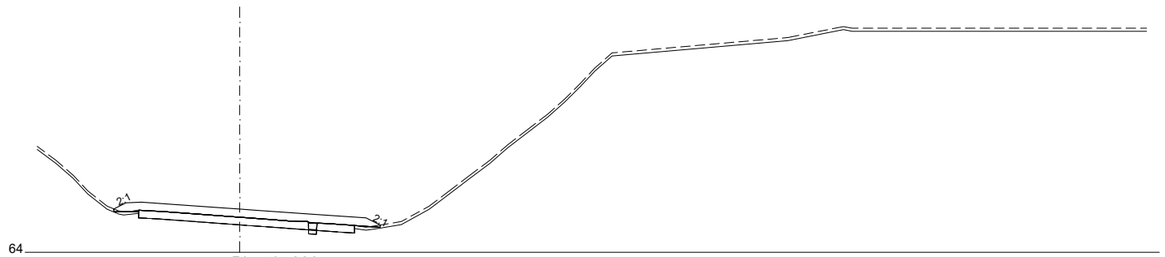

Pk=59+280

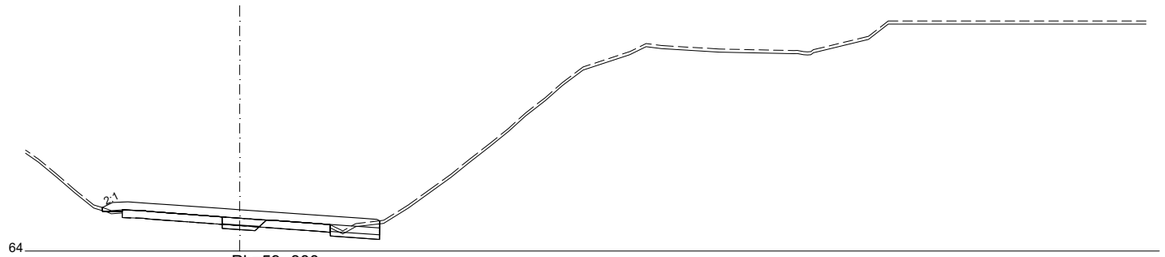


Pk=59+300

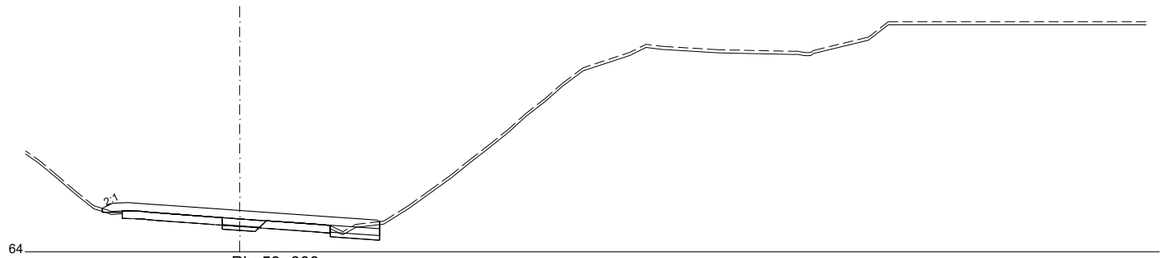


Pk=59+300

EJE 1
3.0 SECTOR 3


Nafarroako Gobernua **Gobierno de Navarra** Lurralde Kohesiorako Departamentua Departamento de Cohesión Territorial	SERVICIO DE ESTUDIOS Y PROYECTOS Sección de proyectos	DIRECTORA DEL PROYECTO: Dª. María Carmen González Martínez	CONSULTOR: peyco	EL INGENIERO DE CAMINOS, C. Y P. AUTOR DEL PROYECTO: D. Fco. Javier Romera Durán	*PROYECTO DE TRAZADO* *CONVERSIÓN DE LA CARRETERA N-121 EN VÍA 2+1* *ENTRE EL P.K. 52+670 Y EL P.K. 68+440 (Tramo 5)* REF. DEL PROYECTO:	ESCALA: 1/400 0 2 4 6 8m ORIGINAL EN DIN A3 | GRÁFICA	DESIGNACIÓN DEL PLANO: PERFILES TRANSVERSALES SECTOR 3	NOMBRE FICHERO: 2.5.1 Perf transv 1-3.dwg FECHA: JUNIO 2024	Nº DE PLANO: 2.5.1 HOJA 100 DE 219

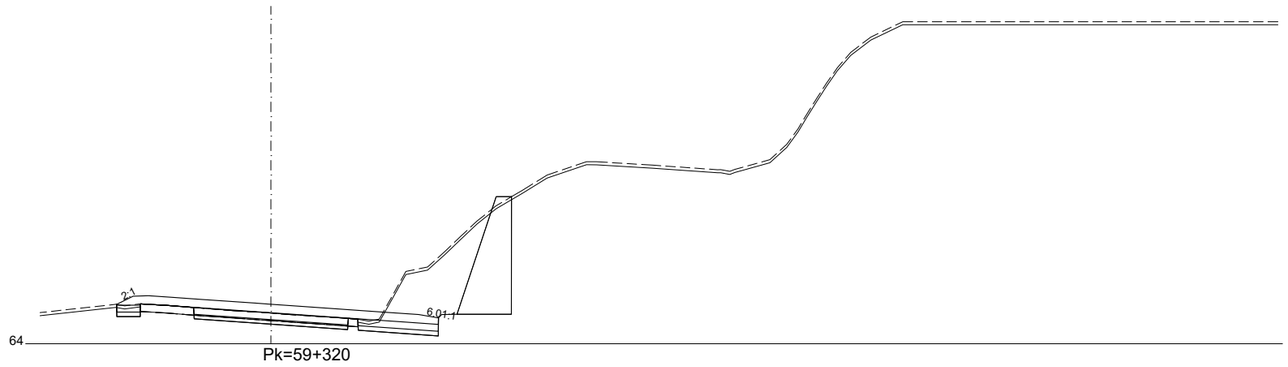

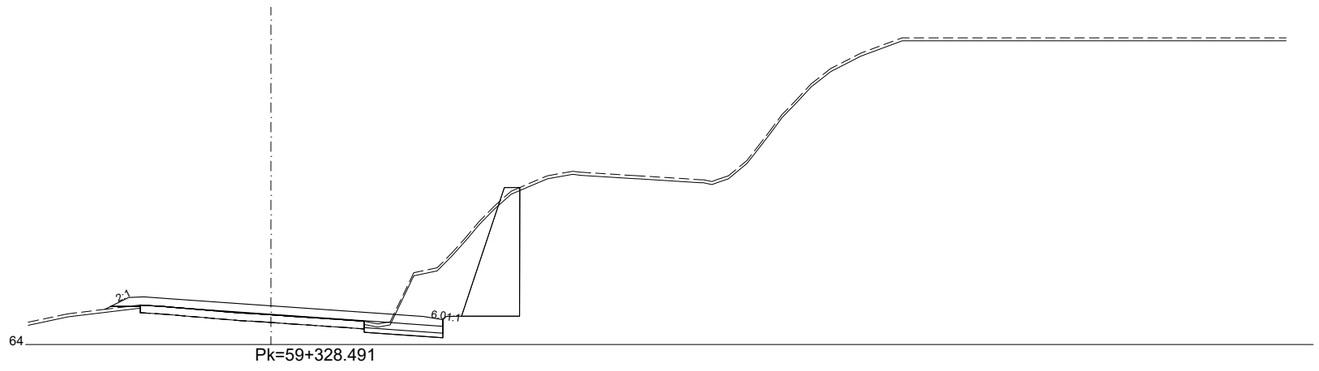


EJE 1
3.0 SECTOR 3


Nafarroako Gobernua **Gobierno de Navarra** Lurralde Kohesiorako Departamentua Departamento de Cohesión Territorial	SERVICIO DE ESTUDIOS Y PROYECTOS Sección de proyectos	DIRECTORA DEL PROYECTO: Dª. María Carmen González Martínez	CONSULTOR: peYco	EL INGENIERO DE CAMINOS, C. Y P. AUTOR DEL PROYECTO: D. Fco. Javier Romera Durán	*PROYECTO DE TRAZADO* *CONVERSIÓN DE LA CARRETERA N-121 EN VÍA 2+1* *ENTRE EL P.K. 52+670 Y EL P.K. 68+440 (Tramo 5)* REF. DEL PROYECTO:	ESCALA: 1/400 0 2 4 6 8m ORIGINAL EN DIN A3 | GRÁFICA	DESIGNACIÓN DEL PLANO: PERFILES TRANSVERSALES SECTOR 3	NOMBRE FICHERO: 2.5.1 Perf transv 1-3.dwg FECHA: JUNIO 2024	Nº DE PLANO: 2.5.1 HOJA 101 DE 219

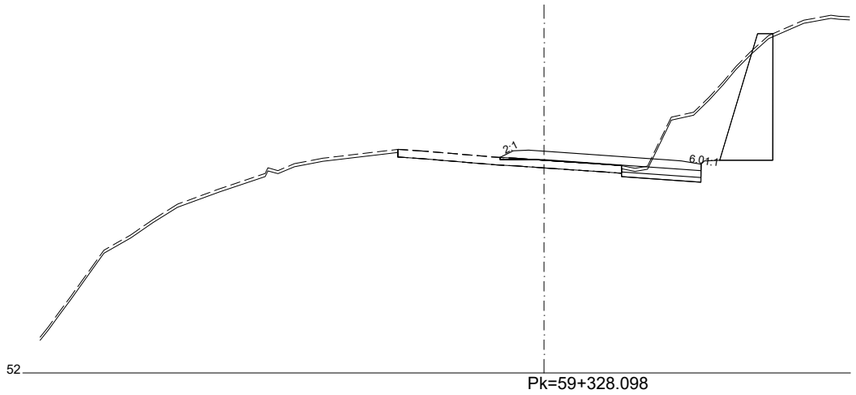


Pk=59+328.098

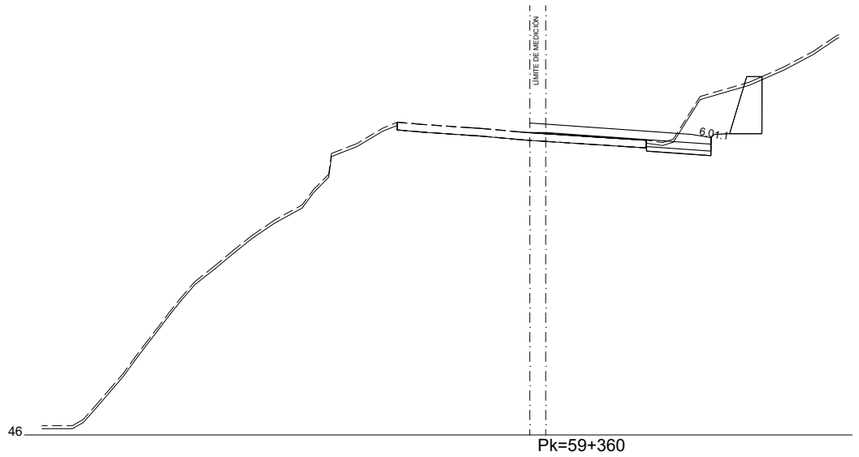

Pk=59+360

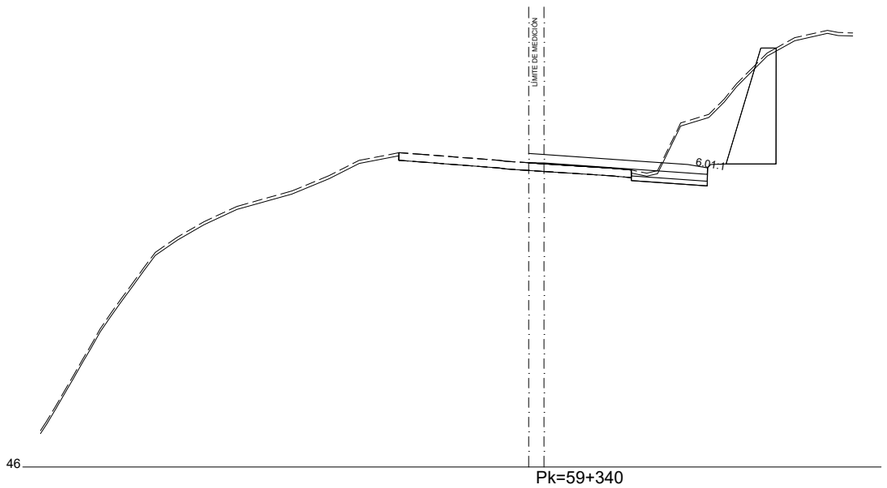


Pk=59+340

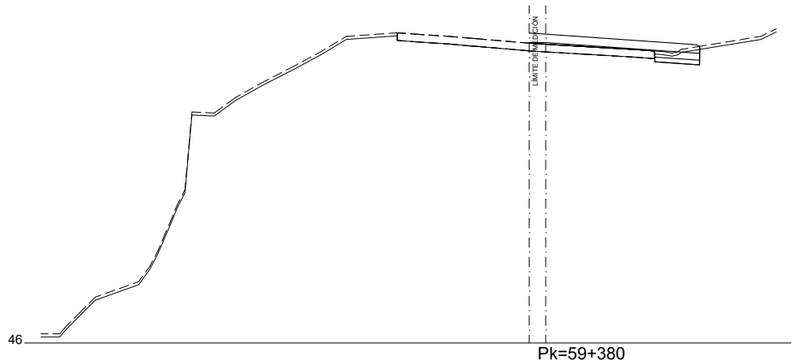


Pk=59+380

EJE 2
3.01 SECTOR 3. CALZADA DERECHA


Nafarroako Gobernua **Gobierno de Navarra** Lurralde Kohesiorako Departamentua Departamento de Cohesión Territorial	SERVICIO DE ESTUDIOS Y PROYECTOS Sección de proyectos	DIRECTORA DEL PROYECTO: Dª. María Carmen González Martínez	CONSULTOR: peYco	EL INGENIERO DE CAMINOS, C. Y P. AUTOR DEL PROYECTO: D. Fco. Javier Romera Durán	*PROYECTO DE TRAZADO* *CONVERSIÓN DE LA CARRETERA N-121 EN VÍA 2+1* *ENTRE EL P.K. 52+670 Y EL P.K. 68+440 (Tramo 5)* REF. DEL PROYECTO:	ESCALA: 1/400 0 2 4 6 8m ORIGINAL EN DIN A3 | GRÁFICA	DESIGNACIÓN DEL PLANO: PERFILES TRANSVERSALES SECTOR 3	NOMBRE FICHERO: 2.5.1 Perf transv 1-3.dwg FECHA: JUNIO 2024	Nº DE PLANO: 2.5.1 HOJA 102 DE 219

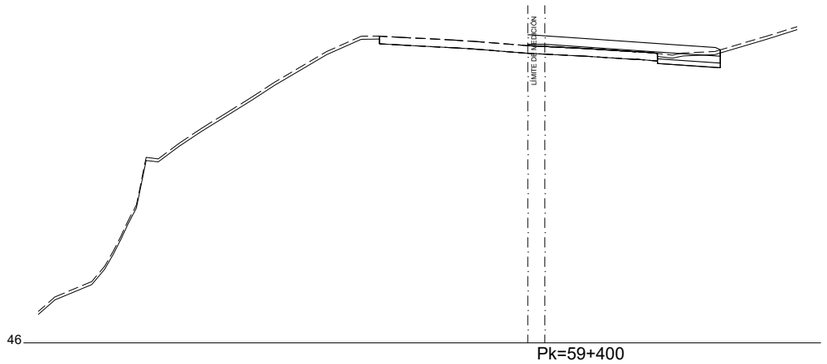


Pk=59+400

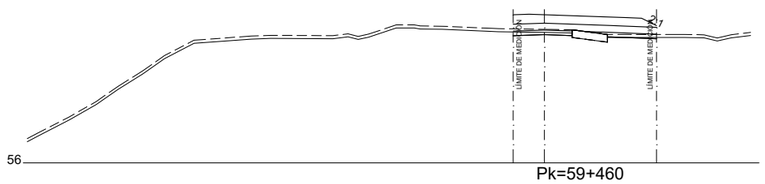


Pk=59+460

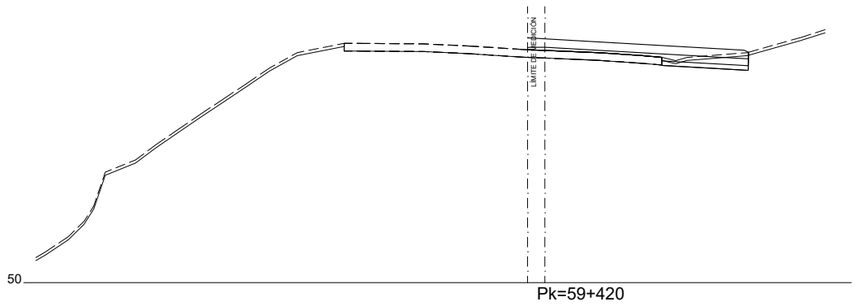


Pk=59+420

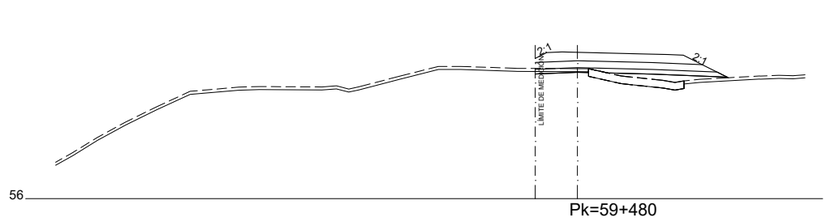

Pk=59+480

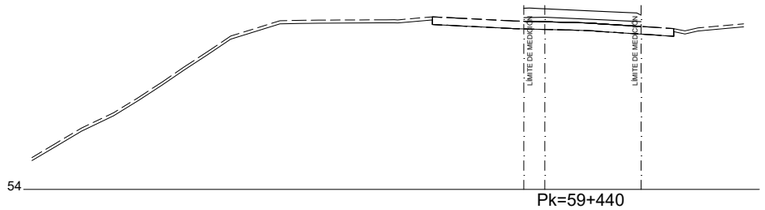


Pk=59+440

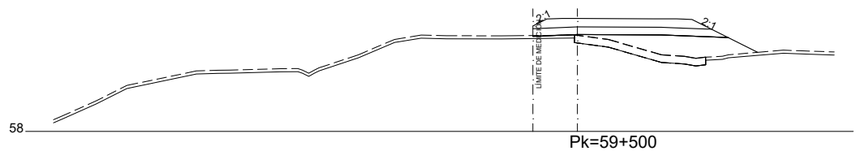


Pk=59+500

EJE 2
3.01 SECTOR 3. CALZADA DERECHA


Nafarroako Gobernua **Gobierno de Navarra** Lurralde Kohesiorako Departamentua Departamento de Cohesión Territorial	SERVICIO DE ESTUDIOS Y PROYECTOS Sección de proyectos	DIRECTORA DEL PROYECTO: Dª. María Carmen González Martínez	CONSULTOR: peYco	EL INGENIERO DE CAMINOS, C. Y P. AUTOR DEL PROYECTO: D. Fco. Javier Romera Durán	*PROYECTO DE TRAZADO* *CONVERSIÓN DE LA CARRETERA N-121 EN VÍA 2+1* *ENTRE EL P.K. 52+670 Y EL P.K. 68+440 (Tramo 5)* REF. DEL PROYECTO:	ESCALA: 1/400 0 2 4 6 8m ORIGINAL EN DIN A3 | GRÁFICA	DESIGNACIÓN DEL PLANO: PERFILES TRANSVERSALES SECTOR 3	NOMBRE FICHERO: 2.5.1 Perf transv 1-3.dwg FECHA: JUNIO 2024	Nº DE PLANO: 2.5.1 HOJA 103 DE 219

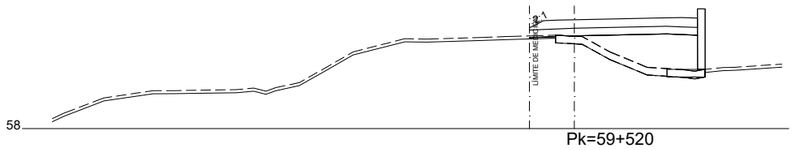


Pk=59+520

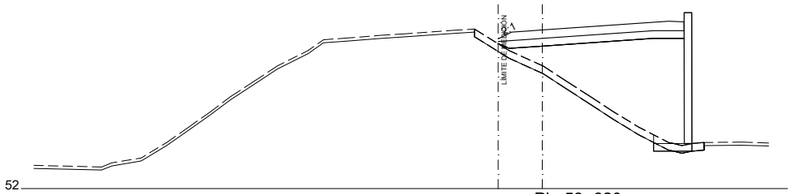


Pk=59+620

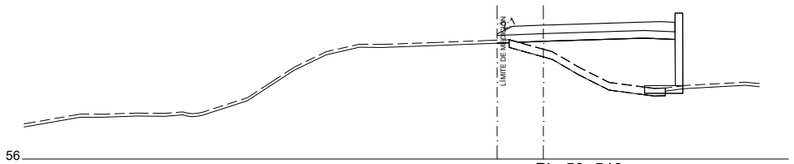


Pk=59+540

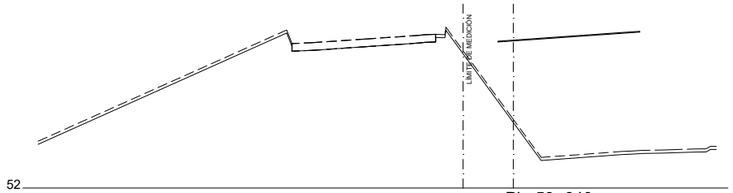


Pk=59+640

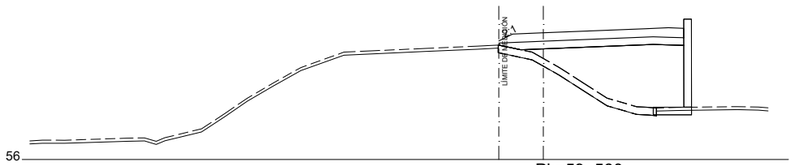


Pk=59+560

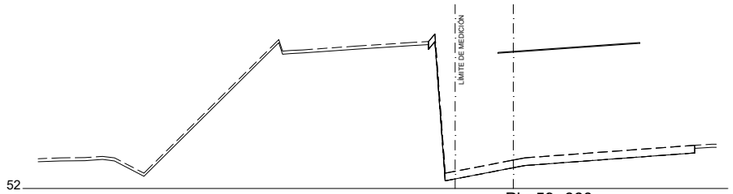


Pk=59+660

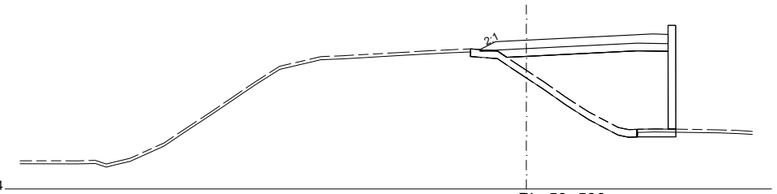


Pk=59+580

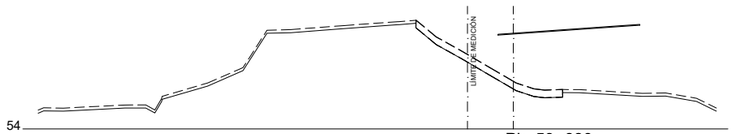

Pk=59+680

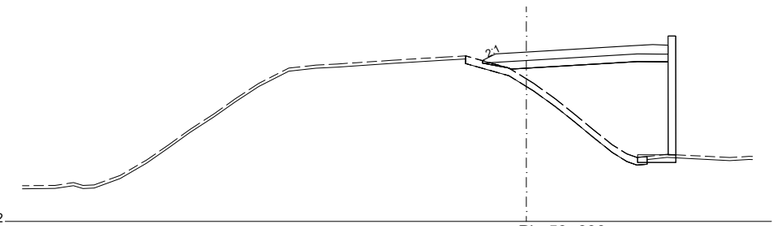


Pk=59+600

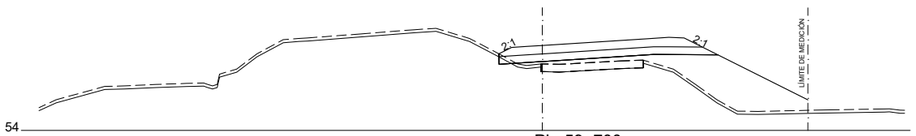


Pk=59+700

EJE 2
3.01 SECTOR 3. CALZADA DERECHA

Nafarroako Gobernua **Gobierno de Navarra** Lurralde Kohesiorako Departamentua Departamento de Cohesión Territorial	SERVICIO DE ESTUDIOS Y PROYECTOS Sección de proyectos	DIRECTORA DEL PROYECTO: Dª. María Carmen González Martínez	CONSULTOR: peYco	EL INGENIERO DE CAMINOS, C. Y P. AUTOR DEL PROYECTO: D. Fco. Javier Romera Durán	*PROYECTO DE TRAZADO* *CONVERSIÓN DE LA CARRETERA N-121 EN VÍA 2+1* *ENTRE EL P.K. 52+670 Y EL P.K. 68+440 (Tramo 5)* REF. DEL PROYECTO:	ESCALA: 1/400 0 2 4 6 8m ORIGINAL EN DIN A3 | GRÁFICA	DESIGNACIÓN DEL PLANO: PERFILES TRANSVERSALES SECTOR 3	NOMBRE FICHERO: 2.5.1 Perf transv 1-3.dwg FECHA: JUNIO 2024	Nº DE PLANO: 2.5.1 HOJA 104 DE 219

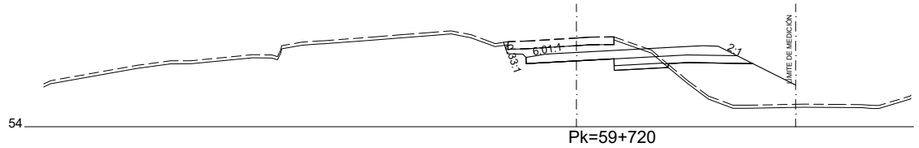


Pk=59+720

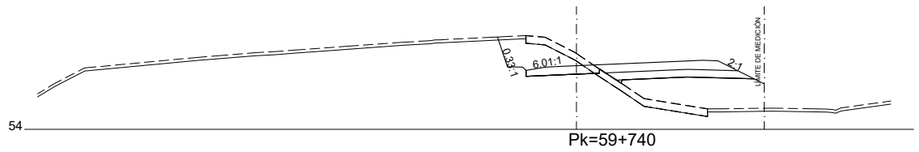

Pk=59+740




Pk=59+760

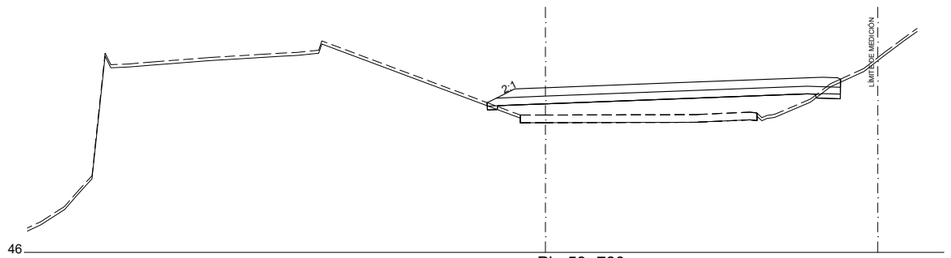


Pk=59+780

EJE 2
3.01 SECTOR 3. CALZADA DERECHA


Nafarroako Gobernua **Gobierno de Navarra** Lurralde Kohesiorako Departamentua Departamento de Cohesión Territorial	SERVICIO DE ESTUDIOS Y PROYECTOS Sección de proyectos	DIRECTORA DEL PROYECTO: Dª. María Carmen González Martínez	CONSULTOR: peYco	EL INGENIERO DE CAMINOS, C. Y P. AUTOR DEL PROYECTO: D. Fco. Javier Romera Durán	*PROYECTO DE TRAZADO* *CONVERSIÓN DE LA CARRETERA N-121 EN VÍA 2+1* *ENTRE EL P.K. 52+670 Y EL P.K. 68+440 (Tramo 5)* REF. DEL PROYECTO:	ESCALA: 1/400 0 2 4 6 8m ORIGINAL EN DIN A3 GRÁFICA	DESIGNACIÓN DEL PLANO: PERFILES TRANSVERSALES SECTOR 3	NOMBRE FICHERO: 2.5.1 Perf transv 1-3.dwg FECHA: JUNIO 2024	Nº DE PLANO: 2.5.1 HOJA 105 DE 219

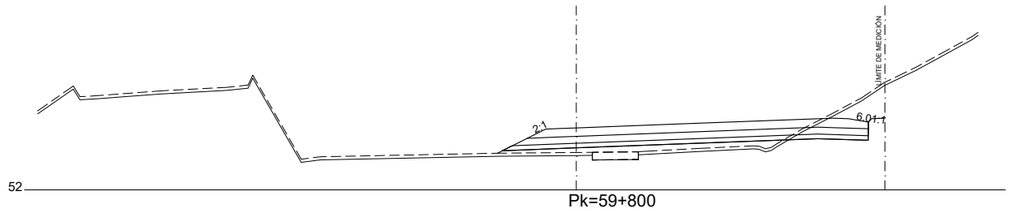

Pk=59+800

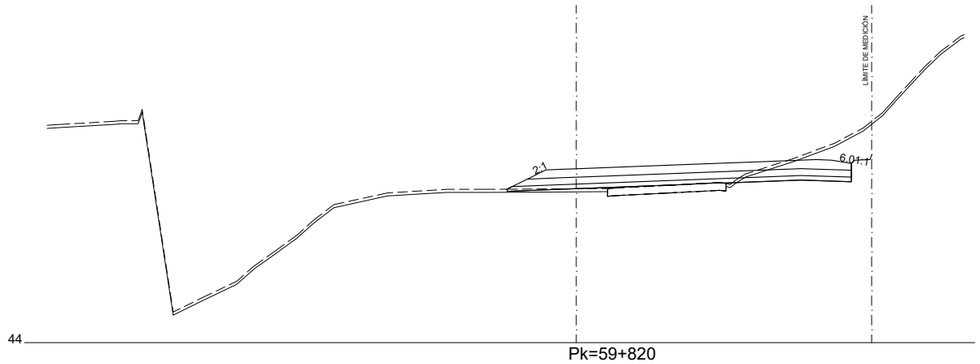


Pk=59+820

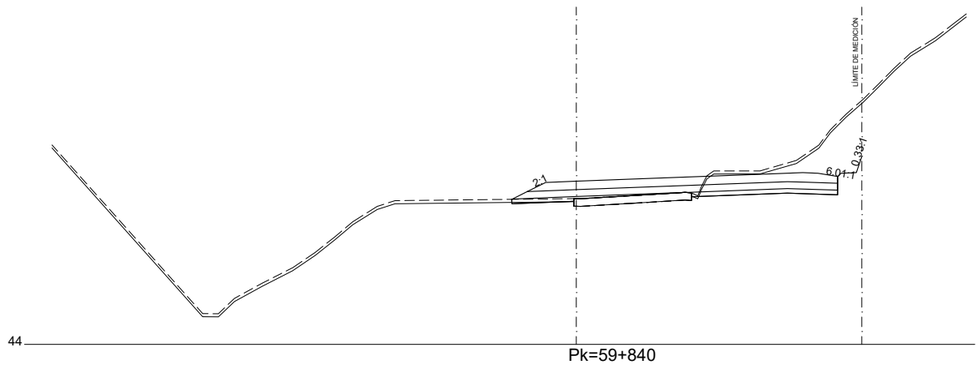


Pk=59+840

EJE 2
3.01 SECTOR 3. CALZADA DERECHA


Nafarroako Gobernua **Gobierno de Navarra** Lurralde Kohesiorako Departamentua Departamento de Cohesión Territorial	SERVICIO DE ESTUDIOS Y PROYECTOS Sección de proyectos	DIRECTORA DEL PROYECTO: Dª. María Carmen González Martínez	CONSULTOR: peYco	EL INGENIERO DE CAMINOS, C. Y P. AUTOR DEL PROYECTO: D. Fco. Javier Romera Durán	*PROYECTO DE TRAZADO* *CONVERSIÓN DE LA CARRETERA N-121 EN VÍA 2+1* *ENTRE EL P.K. 52+670 Y EL P.K. 68+440 (Tramo 5)* REF. DEL PROYECTO:	ESCALA: 1/400 0 2 4 6 8m ORIGINAL EN DIN A3 | GRÁFICA	DESIGNACIÓN DEL PLANO: PERFILES TRANSVERSALES SECTOR 3	NOMBRE FICHERO: 2.5.1 Perf transv 1-3.dwg FECHA: JUNIO 2024	Nº DE PLANO: 2.5.1 HOJA 106 DE 219

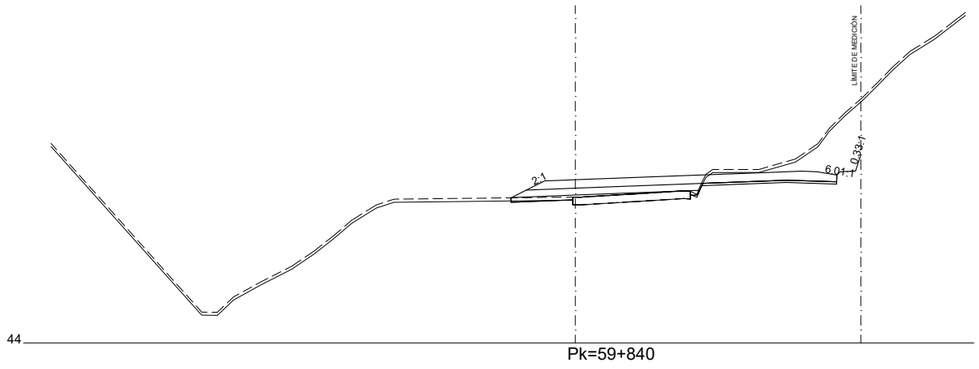


Pk=59+840

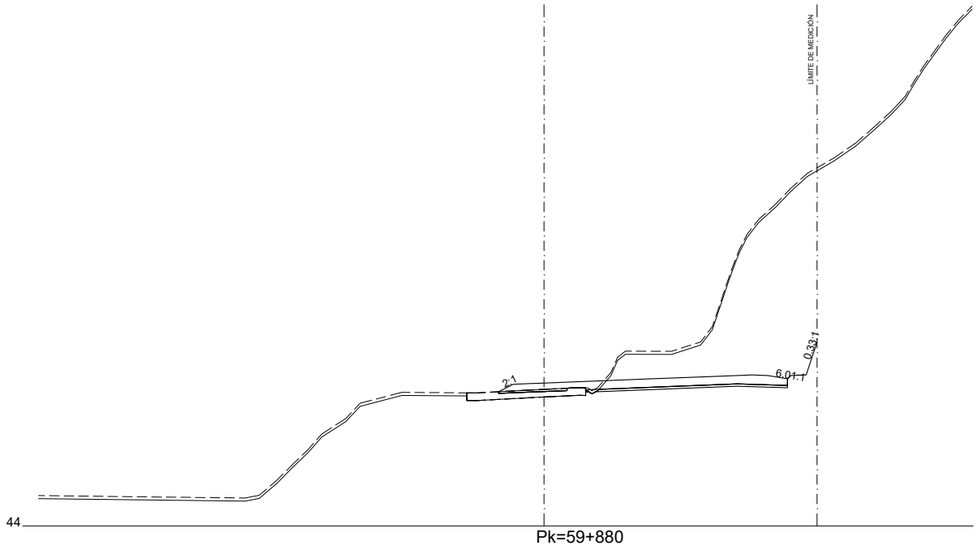

Pk=59+880

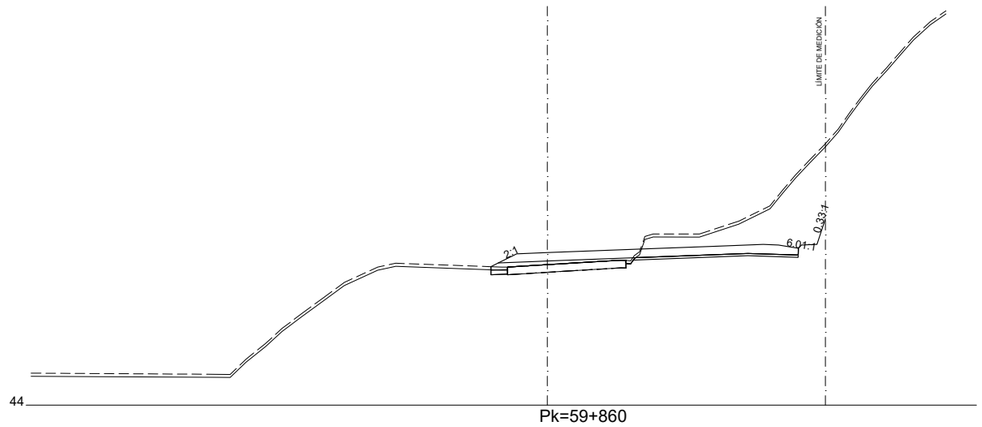


Pk=59+860

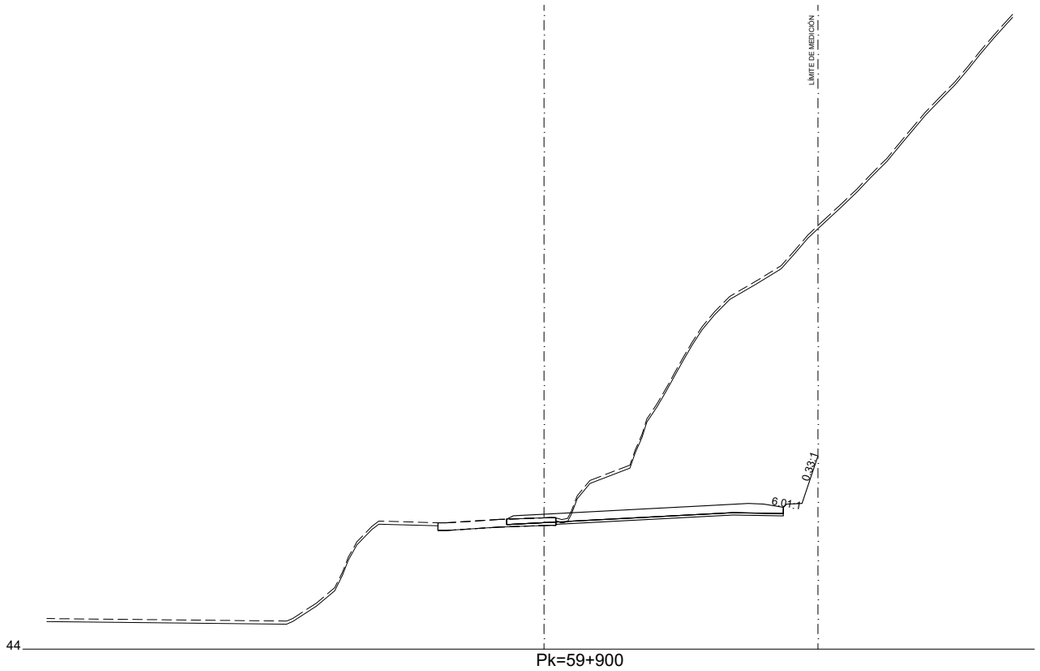


Pk=59+900

EJE 2
3.01 SECTOR 3. CALZADA DERECHA

Nafarroako Gobernua **Gobierno de Navarra** Lurralde Kohesiorako Departamentua Departamento de Cohesión Territorial	SERVICIO DE ESTUDIOS Y PROYECTOS Sección de proyectos	DIRECTORA DEL PROYECTO: Dª. María Carmen González Martínez	CONSULTOR: peYco	EL INGENIERO DE CAMINOS, C. Y P. AUTOR DEL PROYECTO: D. Fco. Javier Romera Durán	*PROYECTO DE TRAZADO* *CONVERSIÓN DE LA CARRETERA N-121 EN VÍA 2+1* *ENTRE EL P.K. 52+670 Y EL P.K. 68+440 (Tramo 5)* REF. DEL PROYECTO:	ESCALA: 1/400 0 2 4 6 8m ORIGINAL EN DIN A3 | GRÁFICA	DESIGNACIÓN DEL PLANO: PERFILES TRANSVERSALES SECTOR 3	NOMBRE FICHERO: 2.5.1 Perf transv 1-3.dwg FECHA: JUNIO 2024	Nº DE PLANO: 2.5.1 HOJA 107 DE 219

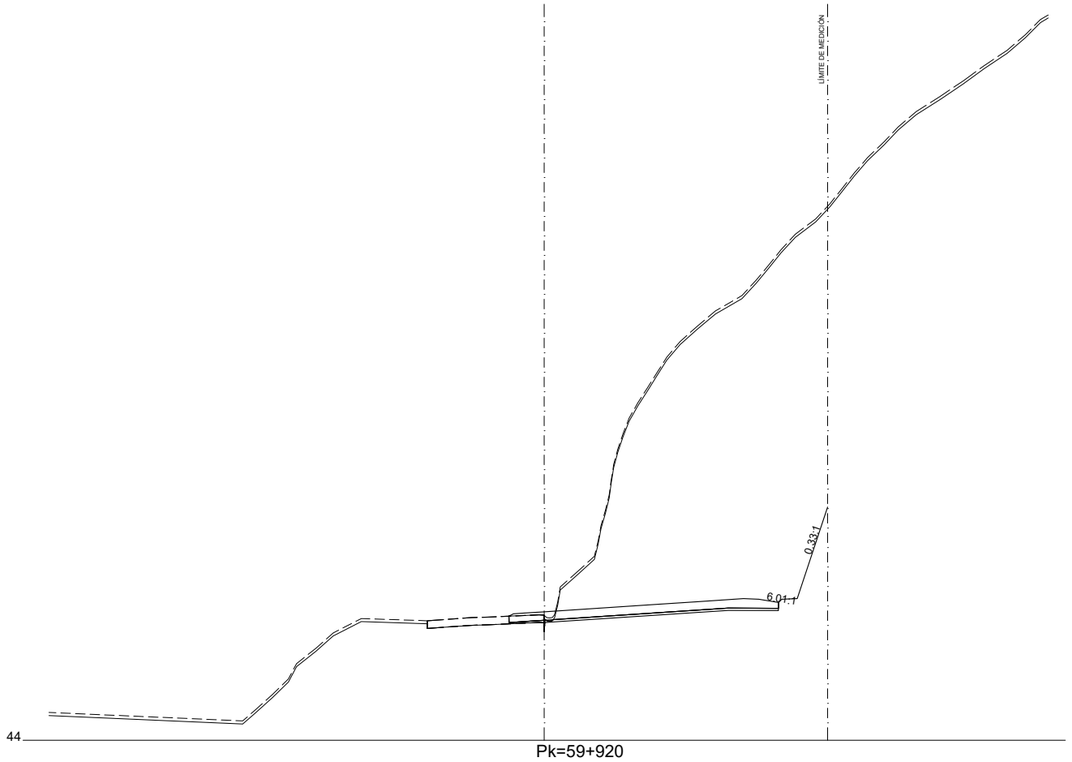


Pk=59+920

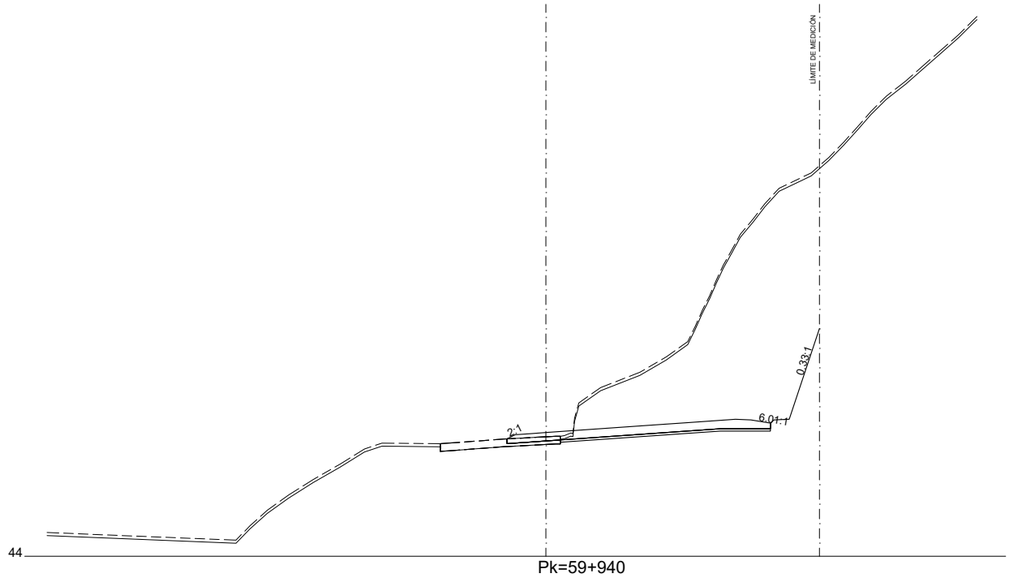


Pk=59+940

EJE 2
3.01 SECTOR 3. CALZADA DERECHA


Nafarroako Gobernua **Gobierno de Navarra** Lurralde Kohesiorako Departamentua Departamento de Cohesión Territorial	SERVICIO DE ESTUDIOS Y PROYECTOS Sección de proyectos	DIRECTORA DEL PROYECTO: Dª. María Carmen González Martínez	CONSULTOR: peYco	EL INGENIERO DE CAMINOS, C. Y P. AUTOR DEL PROYECTO: D. Fco. Javier Romera Durán	*PROYECTO DE TRAZADO* *CONVERSIÓN DE LA CARRETERA N-121 EN VÍA 2+1* *ENTRE EL P.K. 52+670 Y EL P.K. 68+440 (Tramo 5)* REF. DEL PROYECTO:	ESCALA: 1/400 0 2 4 6 8m ORIGINAL EN DIN A3 | GRÁFICA	DESIGNACIÓN DEL PLANO: PERFILES TRANSVERSALES SECTOR 3	NOMBRE FICHERO: 2.5.1 Perf transv 1-3.dwg FECHA: JUNIO 2024	Nº DE PLANO: 2.5.1 HOJA 108 DE 219

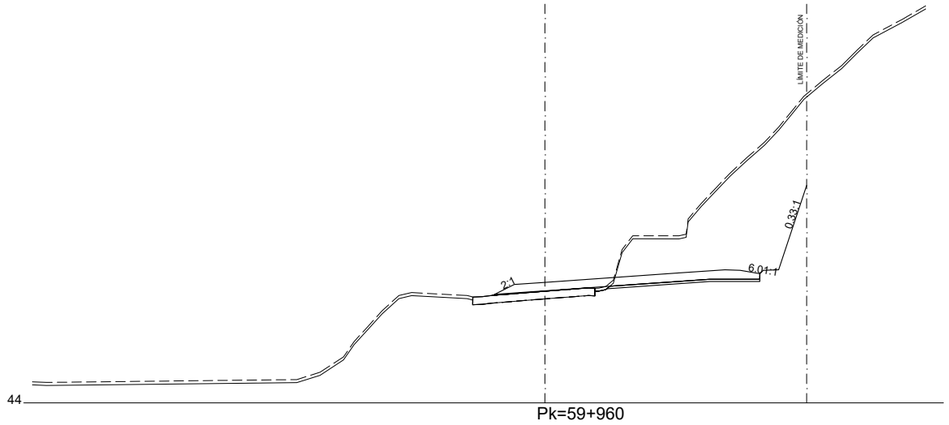

Pk=59+960

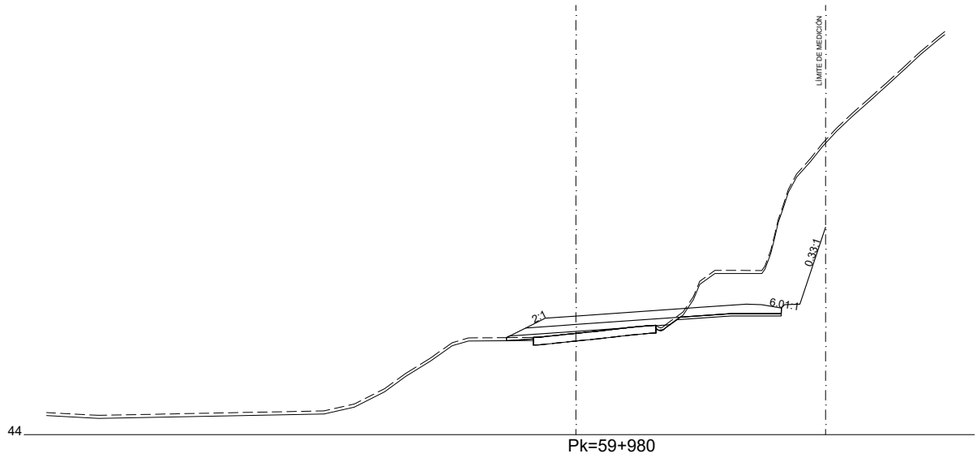


Pk=59+980

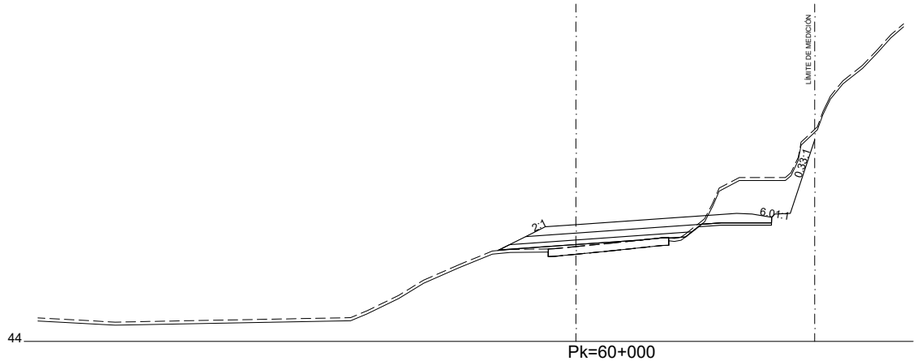


Pk=60+000

EJE 2
3.01 SECTOR 3. CALZADA DERECHA


Nafarroako Gobernua **Gobierno de Navarra** Lurralde Kohesiorako Departamentua Departamento de Cohesión Territorial	SERVICIO DE ESTUDIOS Y PROYECTOS Sección de proyectos	DIRECTORA DEL PROYECTO: Dª. María Carmen González Martínez	CONSULTOR: peYco	EL INGENIERO DE CAMINOS, C. Y P. AUTOR DEL PROYECTO: D. Fco. Javier Romera Durán	*PROYECTO DE TRAZADO* *CONVERSIÓN DE LA CARRETERA N-121 EN VÍA 2+1* *ENTRE EL P.K. 52+670 Y EL P.K. 68+440 (Tramo 5)* REF. DEL PROYECTO:	ESCALA: 1/400 0 2 4 6 8m ORIGINAL EN DIN A3 | GRÁFICA	DESIGNACIÓN DEL PLANO: PERFILES TRANSVERSALES SECTOR 3	NOMBRE FICHERO: 2.5.1 Perf transv 1-3.dwg FECHA: JUNIO 2024	Nº DE PLANO: 2.5.1 HOJA 109 DE 219

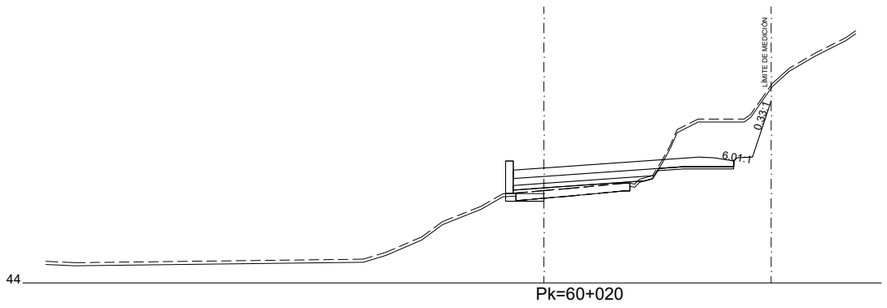


Pk=60+020

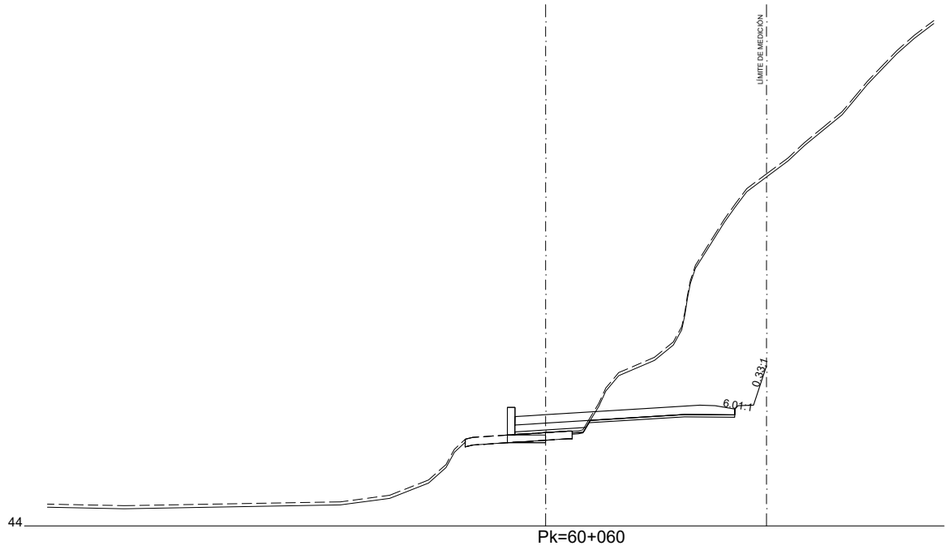

Pk=60+060

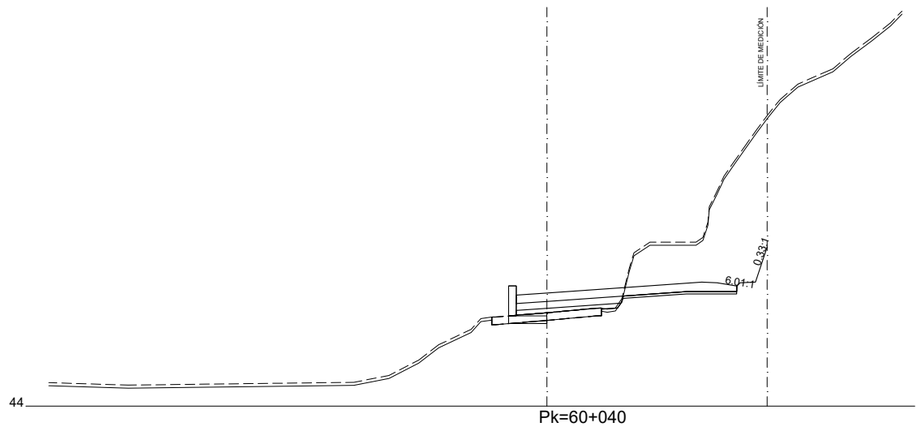

Pk=60+040

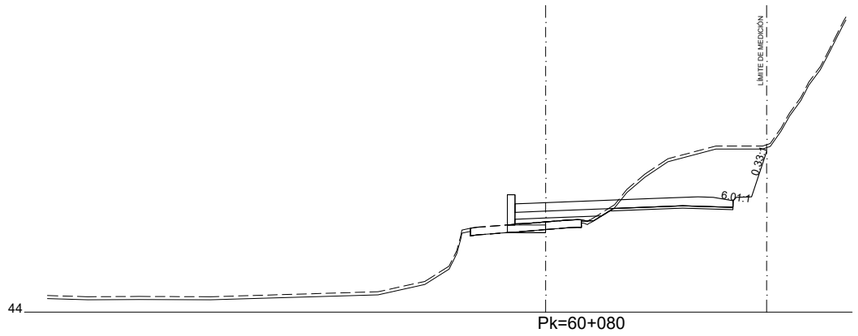

Pk=60+080

EJE 2
3.01 SECTOR 3. CALZADA DERECHA

Nafarroako Gobernua
Gobierno de Navarra
Lurralde Kohesiorako Departamentua
Departamento de Cohesión Territorial

SERVICIO DE ESTUDIOS Y PROYECTOS
Sección de proyectos

DIRECTORA DEL PROYECTO:
Dª. María Carmen González Martínez

CONSULTOR: peYco

EL INGENIERO DE CAMINOS, C. Y P.
AUTOR DEL PROYECTO:
D. Fco. Javier Romera Durán


PROYECTO DE TRAZADO
CONVERSIÓN DE LA CARRETERA N-121 EN VÍA 2+1
ENTRE EL P.K. 52+670 Y EL P.K. 68+440 (Tramo 5)

REF. DEL PROYECTO:


ESCALA: 1/400 (0 2 4 6 8m)
ORIGINAL EN DIN A3 | GRÁFICA

DESIGNACIÓN DEL PLANO:
PERFILES TRANSVERSALES SECTOR 3


NOMBRE FICHERO: 2.5.1 Perf transv 1-3.dwg
Nº DE PLANO: 2.5.1
FECHA: JUNIO 2024
HOJA 110 DE 219

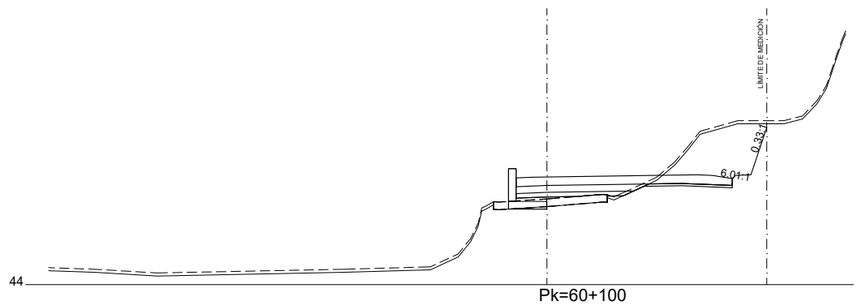


Pk=60+100

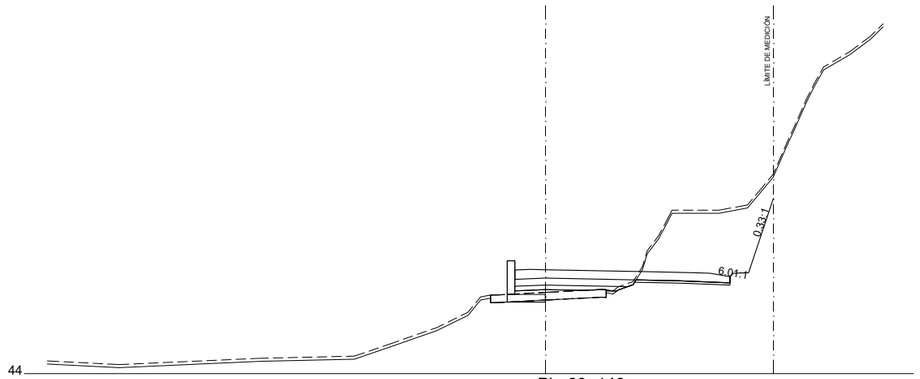

Pk=60+140

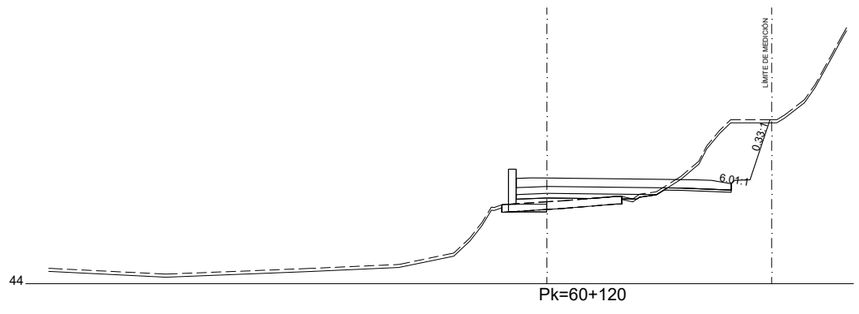

Pk=60+120

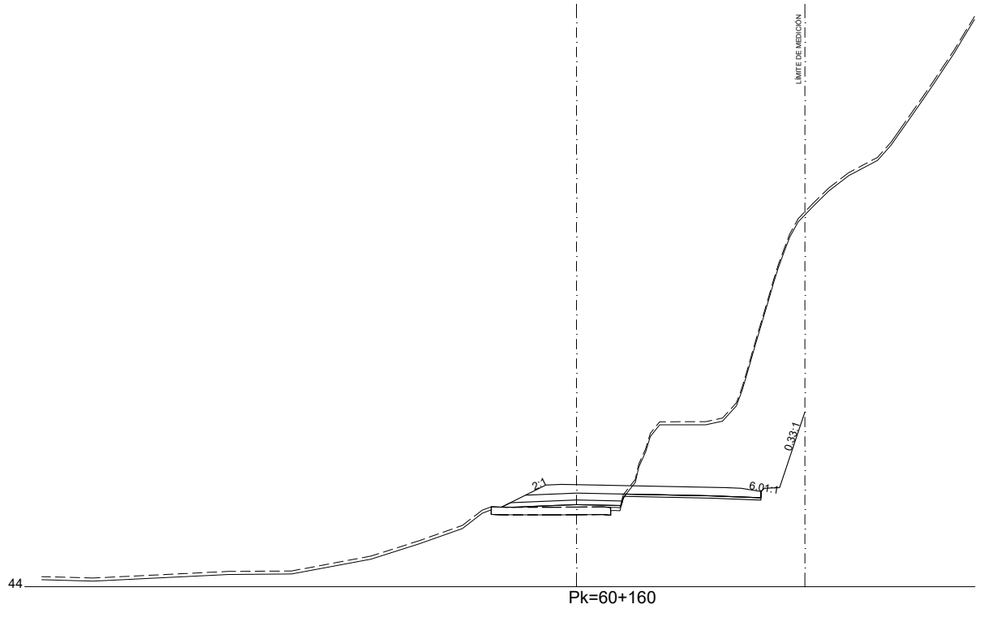

Pk=60+160

EJE 2
3.01 SECTOR 3. CALZADA DERECHA

Nafarroako Gobernua
Gobierno de Navarra
Lurralde Kohesiorako Departamentua
Departamento de Cohesión Territorial

SERVICIO DE ESTUDIOS Y PROYECTOS
Sección de proyectos

DIRECTORA DEL PROYECTO:
Dª. María Carmen González Martínez

CONSULTOR:
peYco

EL INGENIERO DE CAMINOS, C. Y P.
AUTOR DEL PROYECTO:
D. Fco. Javier Romera Durán


PROYECTO DE TRAZADO
CONVERSIÓN DE LA CARRETERA N-121 EN VÍA 2+1 ENTRE EL P.K. 52+670 Y EL P.K. 68+440 (Tramo 5)
REF. DEL PROYECTO:

ESCALA: 1/400 (0 2 4 6 8m)
ORIGINAL EN DIN A3 | GRÁFICA


DESIGNACIÓN DEL PLANO:
PERFILES TRANSVERSALES SECTOR 3

NOMBRE FICHERO: 2.5.1 Perf transv 1-3.dwg
FECHA: JUNIO 2024

Nº DE PLANO: 2.5.1
HOJA 111 DE 219

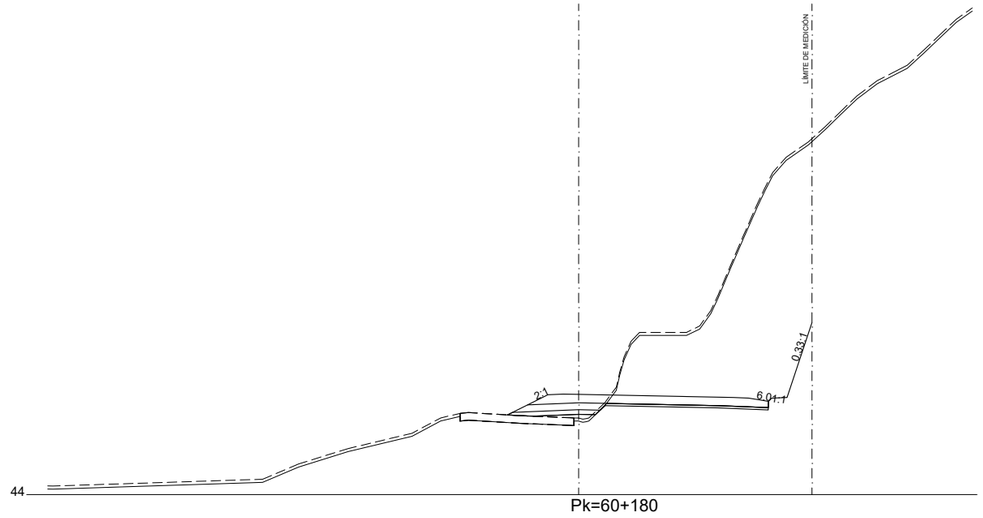


Pk=60+180

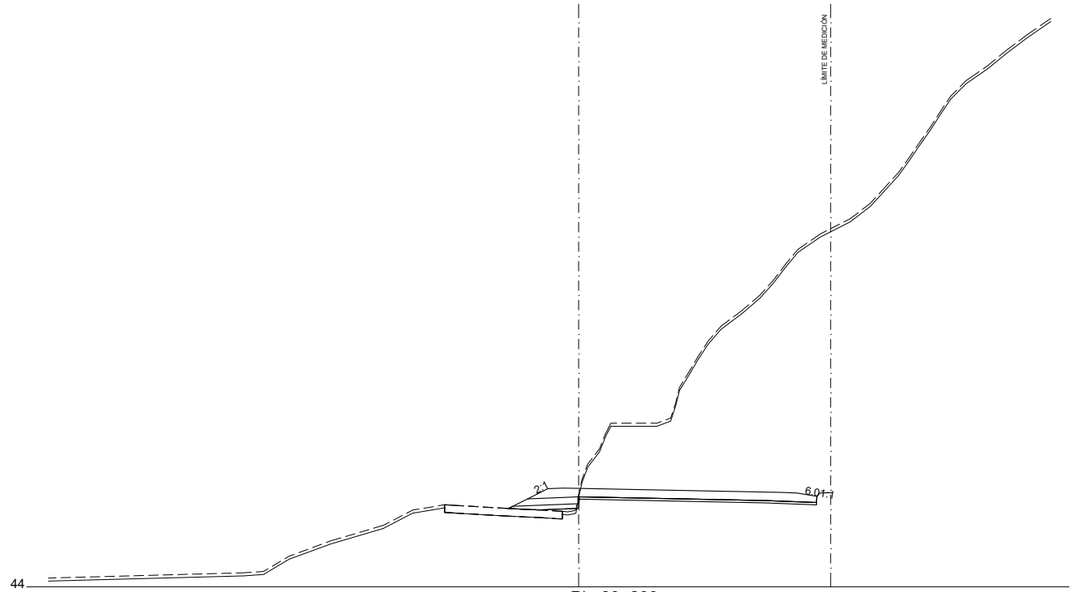


Pk=60+200

EJE 2
3.01 SECTOR 3. CALZADA DERECHA


Nafarroako Gobernua **Gobierno de Navarra** Lurralde Kohesiorako Departamentua Departamento de Cohesión Territorial	SERVICIO DE ESTUDIOS Y PROYECTOS Sección de proyectos	DIRECTORA DEL PROYECTO: Dª. María Carmen González Martínez	CONSULTOR: peYco	EL INGENIERO DE CAMINOS, C. Y P. AUTOR DEL PROYECTO: D. Fco. Javier Romera Durán	*PROYECTO DE TRAZADO* *CONVERSIÓN DE LA CARRETERA N-121 EN VÍA 2+1* *ENTRE EL P.K. 52+670 Y EL P.K. 68+440 (Tramo 5)* REF. DEL PROYECTO:	ESCALA: 1/400 0 2 4 6 8m ORIGINAL EN DIN A3 | GRÁFICA	DESIGNACIÓN DEL PLANO: PERFILES TRANSVERSALES SECTOR 3	NOMBRE FICHERO: 2.5.1 Perf transv 1-3.dwg FECHA: JUNIO 2024	Nº DE PLANO: 2.5.1 HOJA 112 DE 219

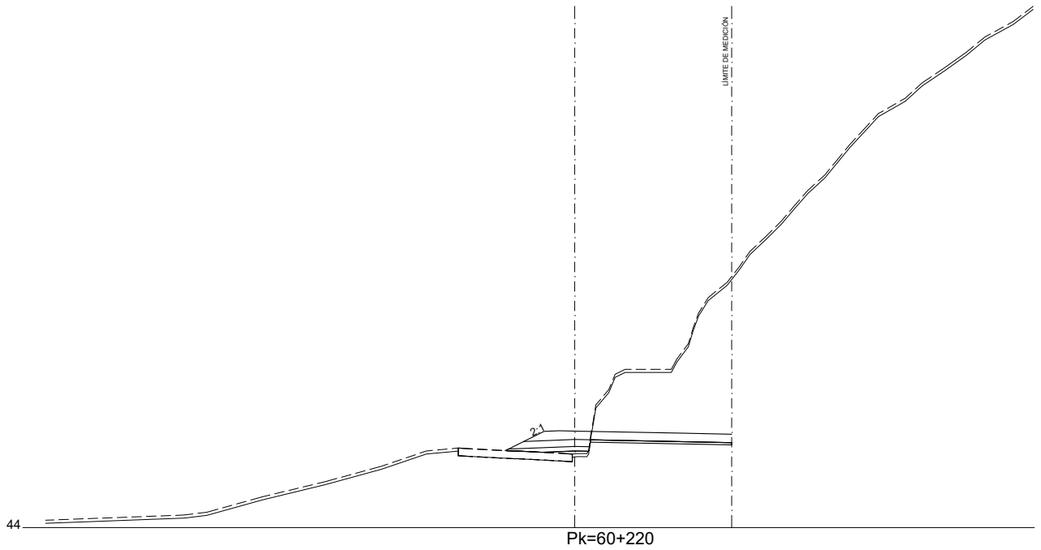


Pk=60+220

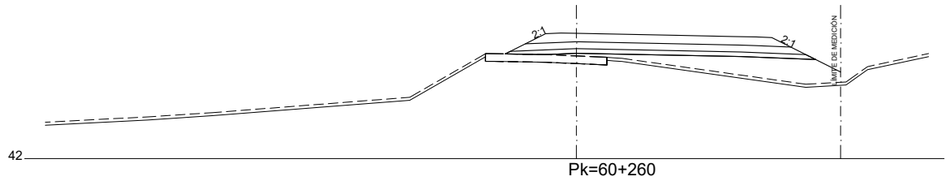

Pk=60+260

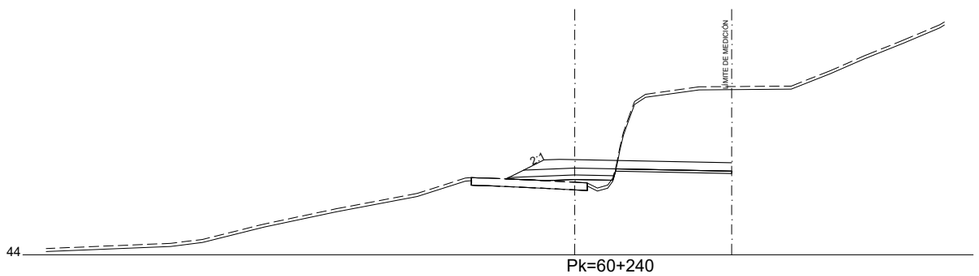


Pk=60+240

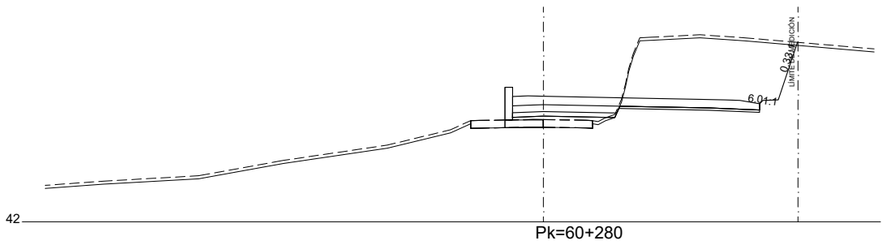


Pk=60+280

EJE 2
3.01 SECTOR 3. CALZADA DERECHA


Nafarroako Gobernua **Gobierno de Navarra** Lurralde Kohesiorako Departamentua Departamento de Cohesión Territorial	SERVICIO DE ESTUDIOS Y PROYECTOS Sección de proyectos	DIRECTORA DEL PROYECTO: Dª. María Carmen González Martínez	CONSULTOR: peYco	EL INGENIERO DE CAMINOS, C. Y P. AUTOR DEL PROYECTO: D. Fco. Javier Romera Durán	*PROYECTO DE TRAZADO* *CONVERSIÓN DE LA CARRETERA N-121 EN VÍA 2+1* *ENTRE EL P.K. 52+670 Y EL P.K. 68+440 (Tramo 5)* REF. DEL PROYECTO:	ESCALA: 1/400 0 2 4 6 8m ORIGINAL EN DIN A3 GRÁFICA	DESIGNACIÓN DEL PLANO: PERFILES TRANSVERSALES SECTOR 3	NOMBRE FICHERO: 2.5.1 Perf transv 1-3.dwg FECHA: JUNIO 2024	Nº DE PLANO: 2.5.1 HOJA 113 DE 219

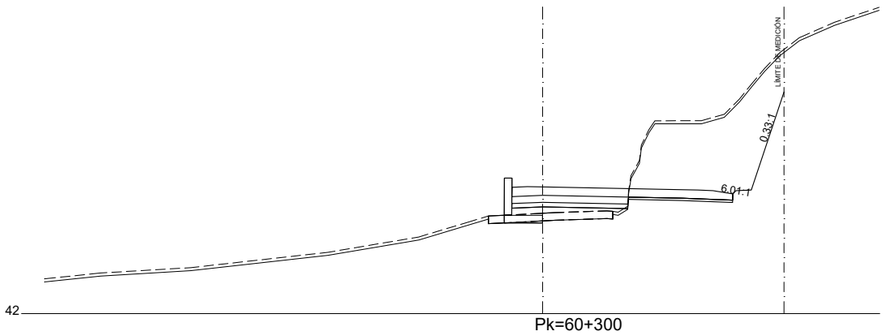


Pk=60+300

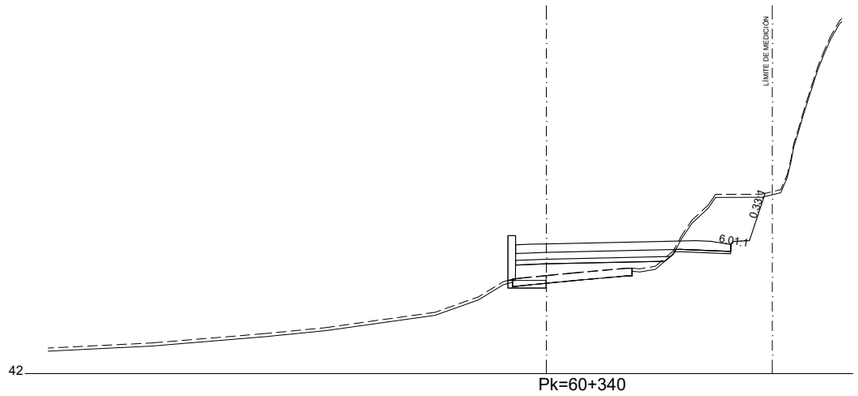

Pk=60+340

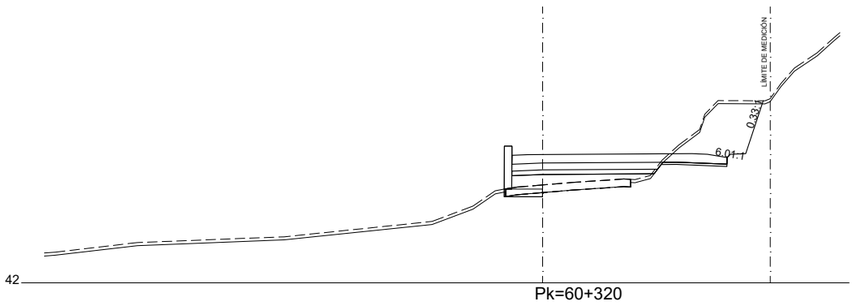


Pk=60+320

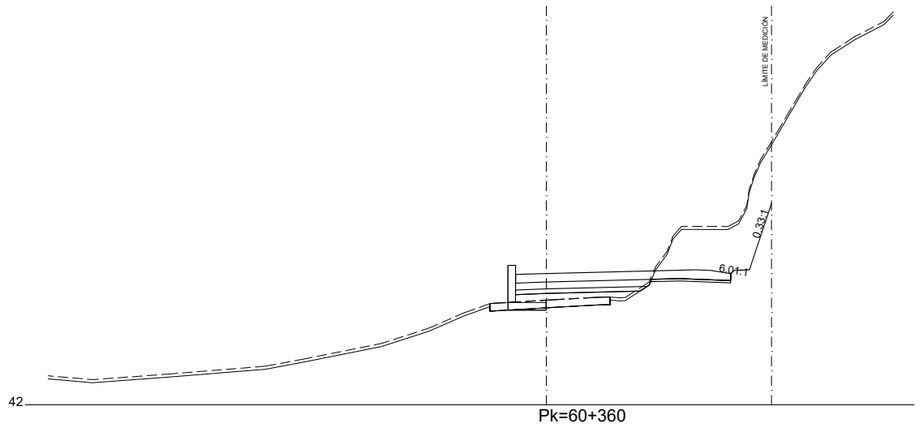


Pk=60+360

EJE 2
3.01 SECTOR 3. CALZADA DERECHA


Nafarroako Gobernua **Gobierno de Navarra** Lurralde Kohesiorako Departamentua Departamento de Cohesión Territorial	SERVICIO DE ESTUDIOS Y PROYECTOS Sección de proyectos	DIRECTORA DEL PROYECTO: Dª. María Carmen González Martínez	CONSULTOR: peyco	EL INGENIERO DE CAMINOS, C. Y P. AUTOR DEL PROYECTO: D. Fco. Javier Romera Durán	*PROYECTO DE TRAZADO* *CONVERSIÓN DE LA CARRETERA N-121 EN VÍA 2+1* *ENTRE EL P.K. 52+670 Y EL P.K. 68+440 (Tramo 5)* REF. DEL PROYECTO:	ESCALA: 1/400 0 2 4 6 8m ORIGINAL EN DIN A3 | GRÁFICA	DESIGNACIÓN DEL PLANO: PERFILES TRANSVERSALES SECTOR 3	NOMBRE FICHERO: 2.5.1 Perf transv 1-3.dwg FECHA: JUNIO 2024	Nº DE PLANO: 2.5.1 HOJA 114 DE 219

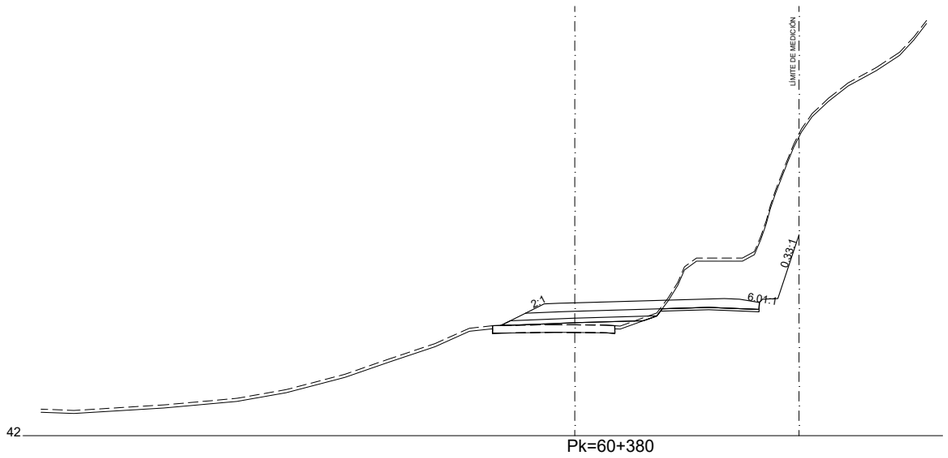


Pk=60+380

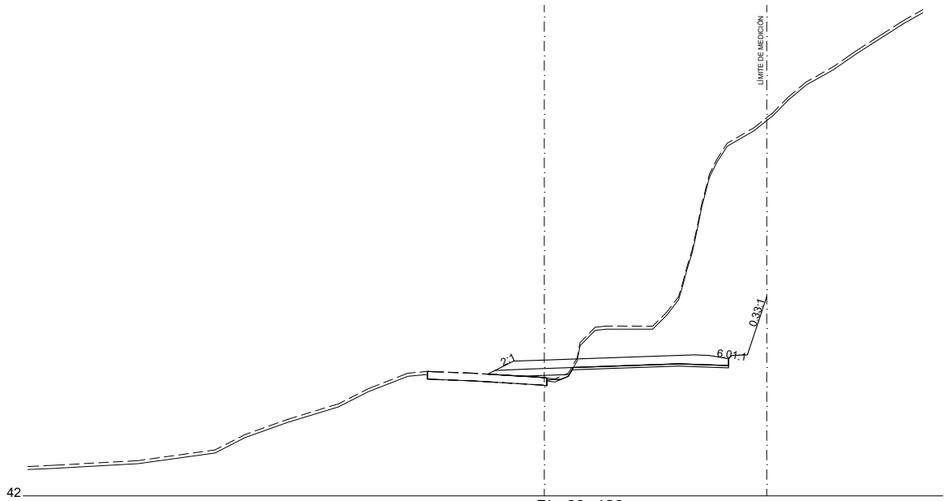

Pk=60+420

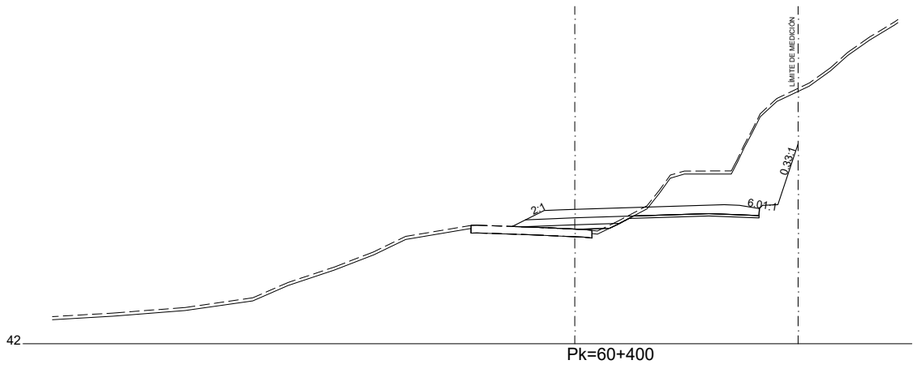


Pk=60+400

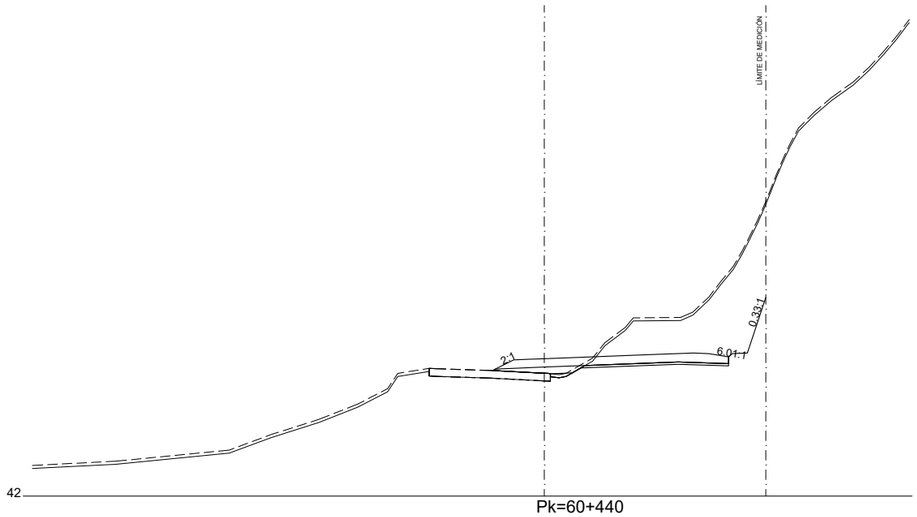


Pk=60+440

EJE 2
3.01 SECTOR 3. CALZADA DERECHA


Nafarroako Gobernua **Gobierno de Navarra** Lurralde Kohesiorako Departamentua Departamento de Cohesión Territorial	SERVICIO DE ESTUDIOS Y PROYECTOS Sección de proyectos	DIRECTORA DEL PROYECTO: Dª. María Carmen González Martínez	CONSULTOR: peYco	EL INGENIERO DE CAMINOS, C. Y P. AUTOR DEL PROYECTO: D. Fco. Javier Romera Durán	*PROYECTO DE TRAZADO* *CONVERSIÓN DE LA CARRETERA N-121 EN VÍA 2+1* *ENTRE EL P.K. 52+670 Y EL P.K. 68+440 (Tramo 5)* REF. DEL PROYECTO:	ESCALA: 1/400 0 2 4 6 8m ORIGINAL EN DIN A3 | GRÁFICA	DESIGNACIÓN DEL PLANO: PERFILES TRANSVERSALES SECTOR 3	NOMBRE FICHERO: 2.5.1 Perf transv 1-3.dwg FECHA: JUNIO 2024	Nº DE PLANO: 2.5.1 HOJA 115 DE 219

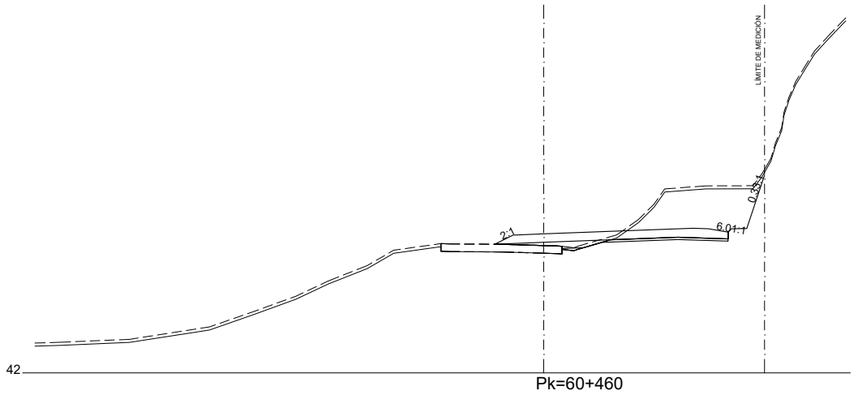


Pk=60+460

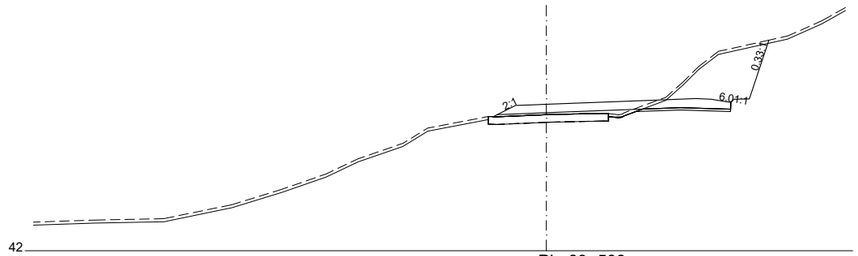


Pk=60+500

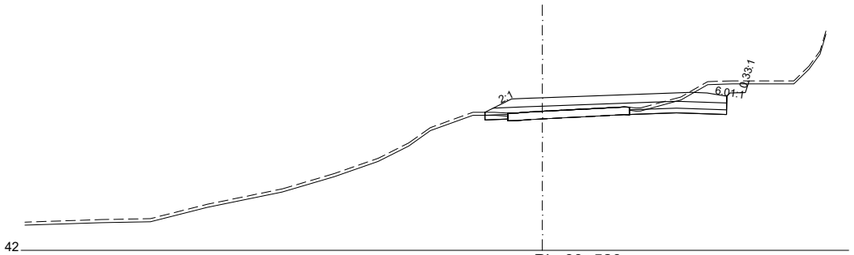


Pk=60+520

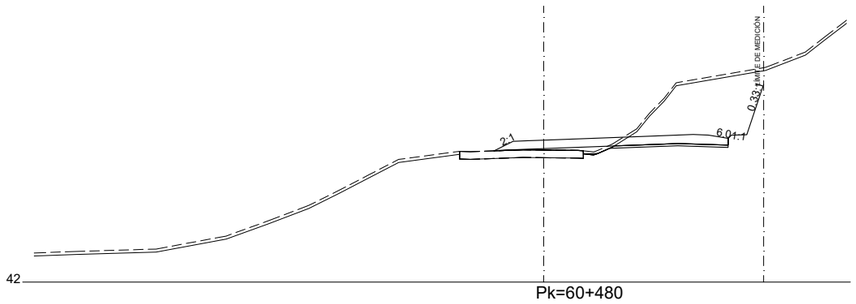

Pk=60+480

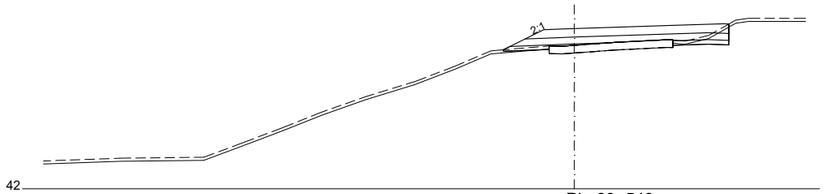


Pk=60+540

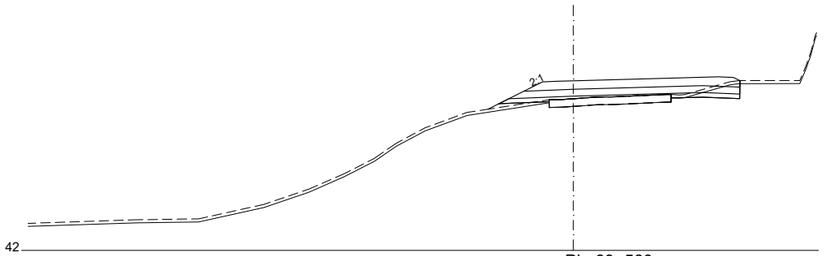


Pk=60+560

EJE 2
3.01 SECTOR 3. CALZADA DERECHA


Nafarroako Gobernua **Gobierno de Navarra** Lurralde Kohesiorako Departamentua Departamento de Cohesión Territorial	SERVICIO DE ESTUDIOS Y PROYECTOS Sección de proyectos	DIRECTORA DEL PROYECTO: Dª. María Carmen González Martínez	CONSULTOR: peYco	EL INGENIERO DE CAMINOS, C. Y P. AUTOR DEL PROYECTO: D. Fco. Javier Romera Durán	*PROYECTO DE TRAZADO* *CONVERSIÓN DE LA CARRETERA N-121 EN VÍA 2+1* *ENTRE EL P.K. 52+670 Y EL P.K. 68+440 (Tramo 5)* REF. DEL PROYECTO:	ESCALA: 1/400 0 2 4 6 8m ORIGINAL EN DIN A3 | GRÁFICA	DESIGNACIÓN DEL PLANO: PERFILES TRANSVERSALES SECTOR 3	NOMBRE FICHERO: 2.5.1 Perf transv 1-3.dwg FECHA: JUNIO 2024	Nº DE PLANO: 2.5.1 HOJA 116 DE 219

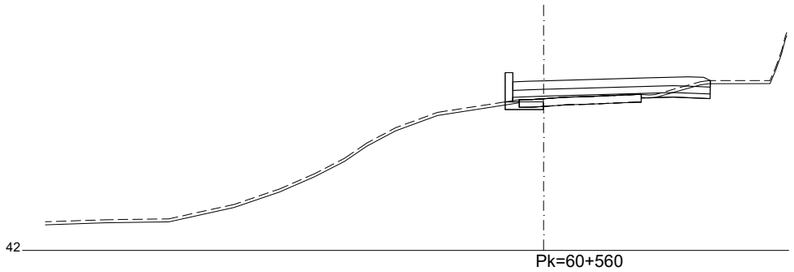


Pk=60+560

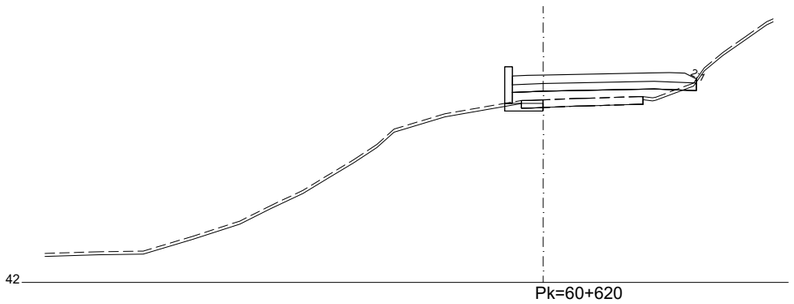


Pk=60+620

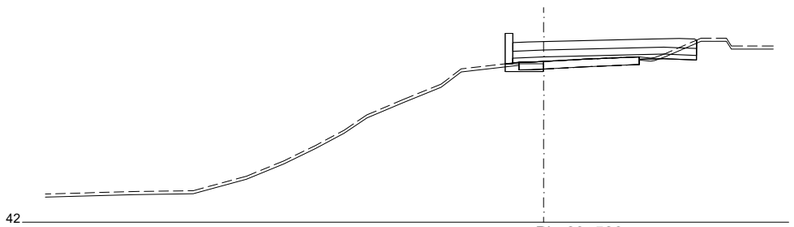


Pk=60+580

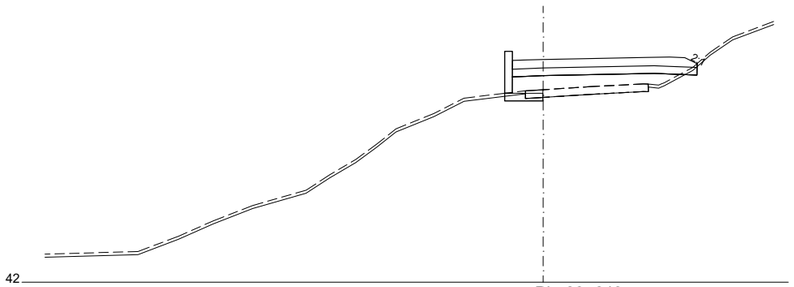

Pk=60+640

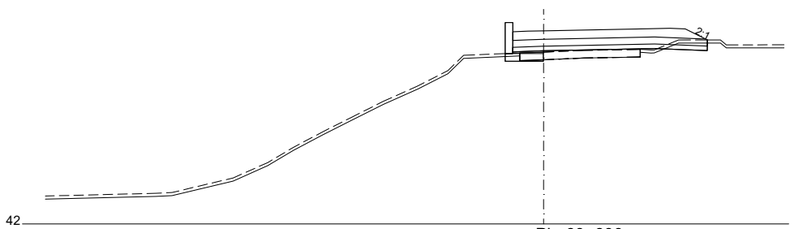


Pk=60+600

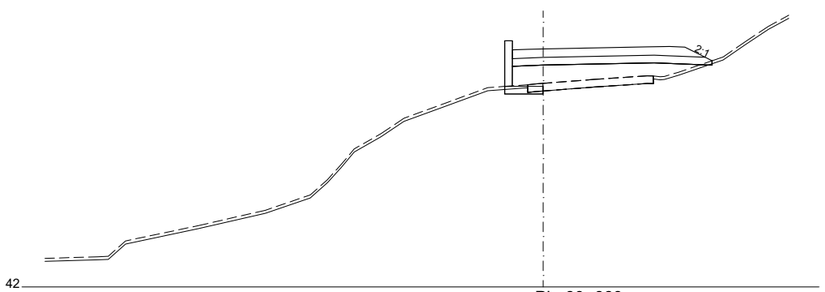


Pk=60+660

EJE 2
3.01 SECTOR 3. CALZADA DERECHA


Nafarroako Gobernua **Gobierno de Navarra** Lurralde Kohesiorako Departamentua Departamento de Cohesión Territorial	SERVICIO DE ESTUDIOS Y PROYECTOS Sección de proyectos	DIRECTORA DEL PROYECTO: Dª. María Carmen González Martínez	CONSULTOR: peYco	EL INGENIERO DE CAMINOS, C. Y P. AUTOR DEL PROYECTO: D. Fco. Javier Romera Durán	*PROYECTO DE TRAZADO* *CONVERSIÓN DE LA CARRETERA N-121 EN VÍA 2+1* *ENTRE EL P.K. 52+670 Y EL P.K. 68+440 (Tramo 5)* REF. DEL PROYECTO:	ESCALA: 1/400 0 2 4 6 8m ORIGINAL EN DIN A3 | GRÁFICA	DESIGNACIÓN DEL PLANO: PERFILES TRANSVERSALES SECTOR 3	NOMBRE FICHERO: 2.5.1 Perf transv 1-3.dwg FECHA: JUNIO 2024	Nº DE PLANO: 2.5.1 HOJA 117 DE 219

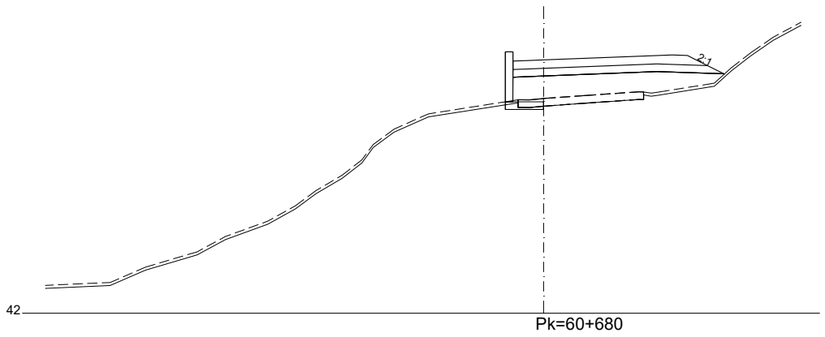


Pk=60+680

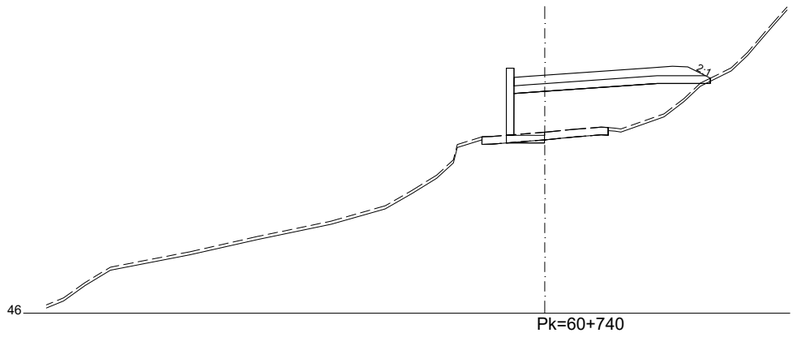


Pk=60+740

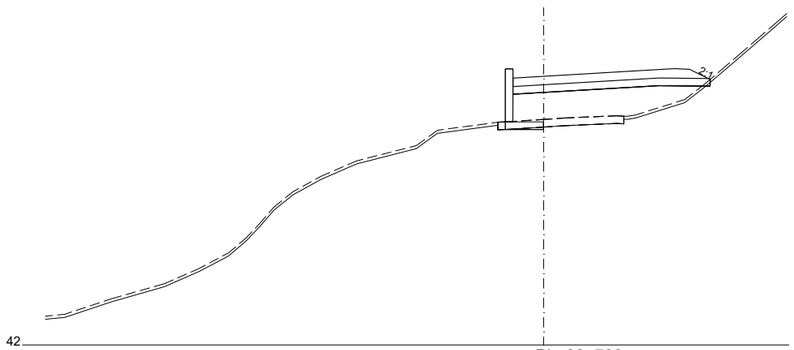


Pk=60+700

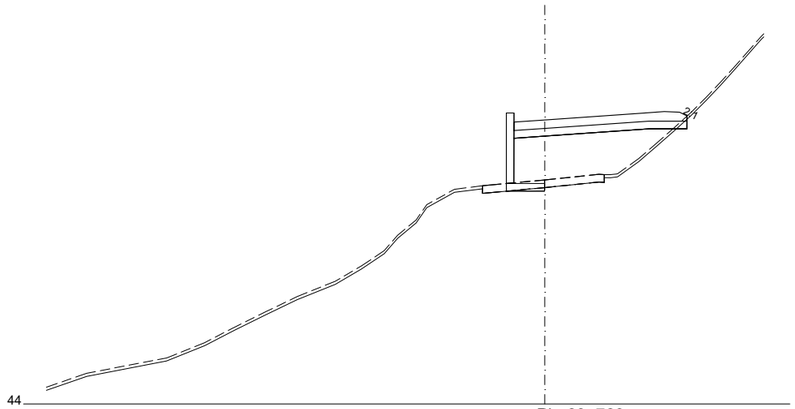

Pk=60+760

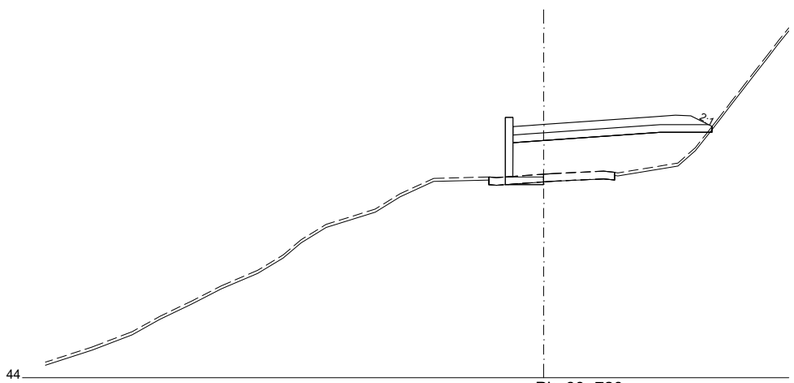


Pk=60+720

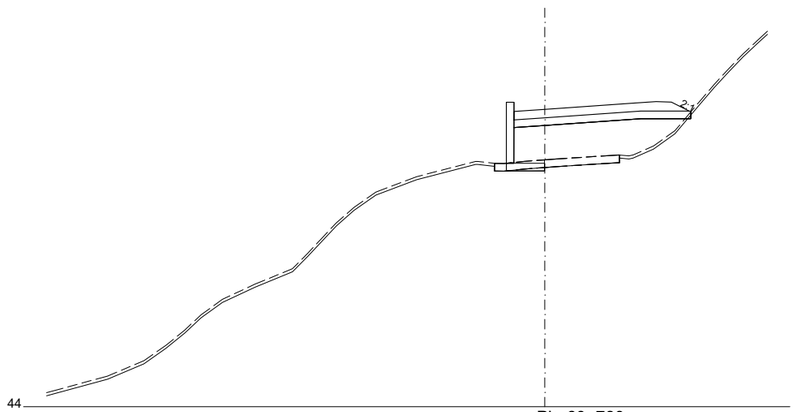



Pk=60+780


EJE 2
3.01 SECTOR 3. CALZADA DERECHA


Nafarroako Gobernua **Gobierno de Navarra** Lurralde Kohesiorako Departamentua Departamento de Cohesión Territorial	SERVICIO DE ESTUDIOS Y PROYECTOS Sección de proyectos	DIRECTORA DEL PROYECTO: Dª. María Carmen González Martínez	CONSULTOR: peYco	EL INGENIERO DE CAMINOS, C. Y P. AUTOR DEL PROYECTO: D. Fco. Javier Romera Durán	*PROYECTO DE TRAZADO* *CONVERSIÓN DE LA CARRETERA N-121 EN VÍA 2+1* *ENTRE EL P.K. 52+670 Y EL P.K. 68+440 (Tramo 5)* REF. DEL PROYECTO:	ESCALA: 1/400 0 2 4 6 8m ORIGINAL EN DIN A3 | GRÁFICA	DESIGNACIÓN DEL PLANO: PERFILES TRANSVERSALES SECTOR 3	NOMBRE FICHERO: 2.5.1 Perf transv 1-3.dwg FECHA: JUNIO 2024	Nº DE PLANO: 2.5.1 HOJA 118 DE 219

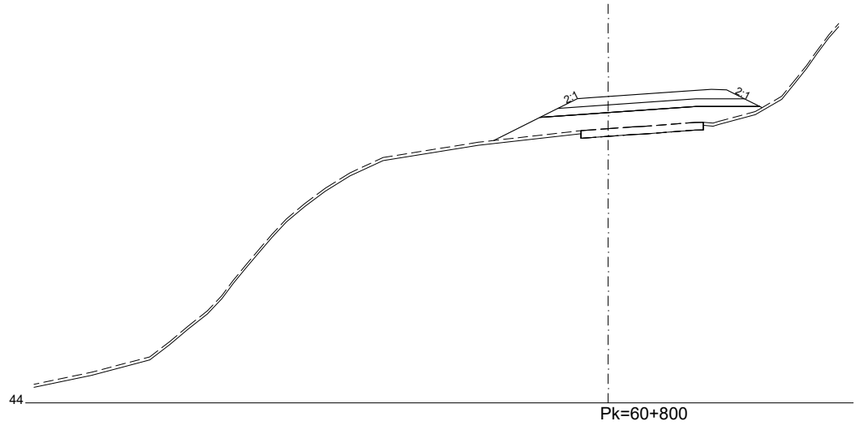

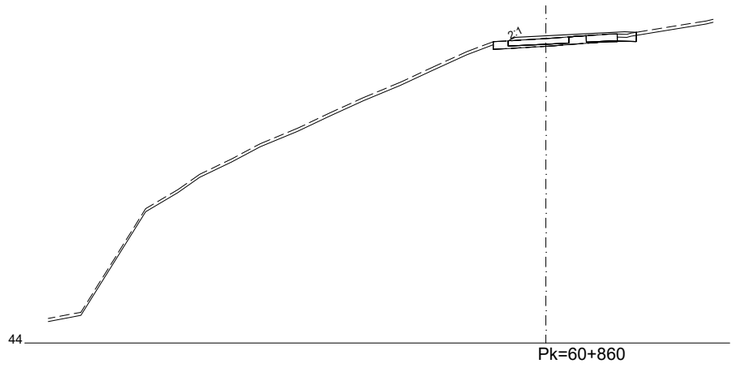

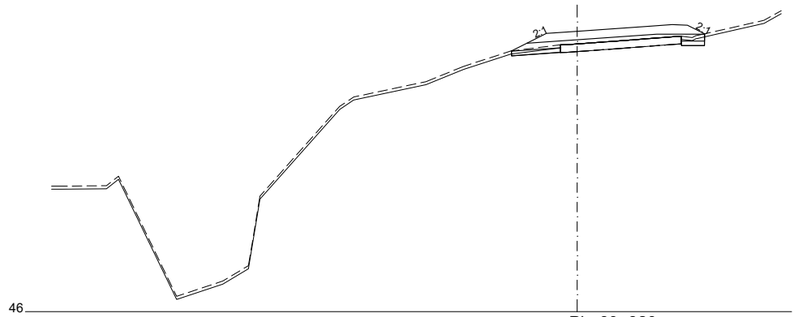


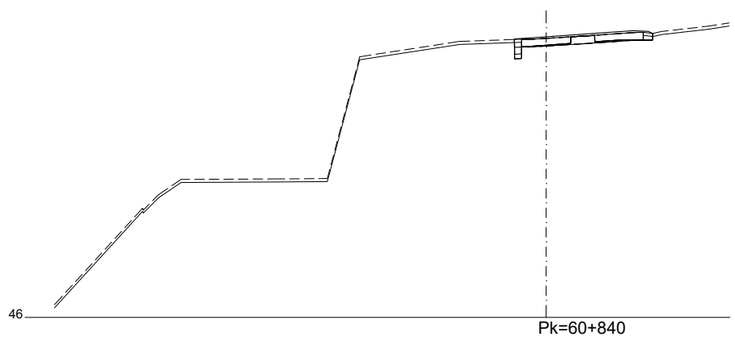


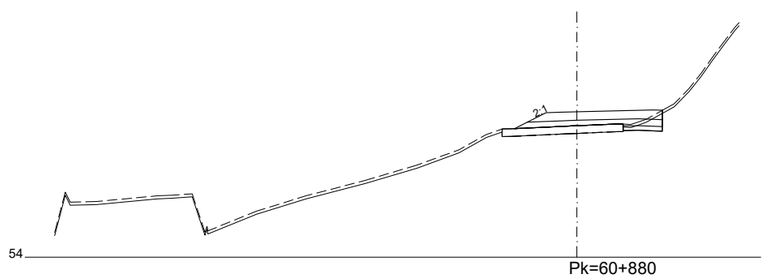



EJE 2
3.01 SECTOR 3. CALZADA DERECHA

Nafarroako Gobernua **Gobierno de Navarra** Lurralde Kohesiorako Departamentua Departamento de Cohesión Territorial	SERVICIO DE ESTUDIOS Y PROYECTOS Sección de proyectos	DIRECTORA DEL PROYECTO: Dª. María Carmen González Martínez	CONSULTOR: peYco	EL INGENIERO DE CAMINOS, C. Y P. AUTOR DEL PROYECTO: D. Fco. Javier Romera Durán	*PROYECTO DE TRAZADO* *CONVERSIÓN DE LA CARRETERA N-121 EN VÍA 2+1* *ENTRE EL P.K. 52+670 Y EL P.K. 68+440 (Tramo 5)* REF. DEL PROYECTO:	ESCALA: 1/400 0 2 4 6 8m ORIGINAL EN DIN A3 | GRÁFICA	DESIGNACIÓN DEL PLANO: PERFILES TRANSVERSALES SECTOR 3	NOMBRE FICHERO: 2.5.1 Perf transv 1-3.dwg FECHA: JUNIO 2024	Nº DE PLANO: 2.5.1 HOJA 119 DE 219

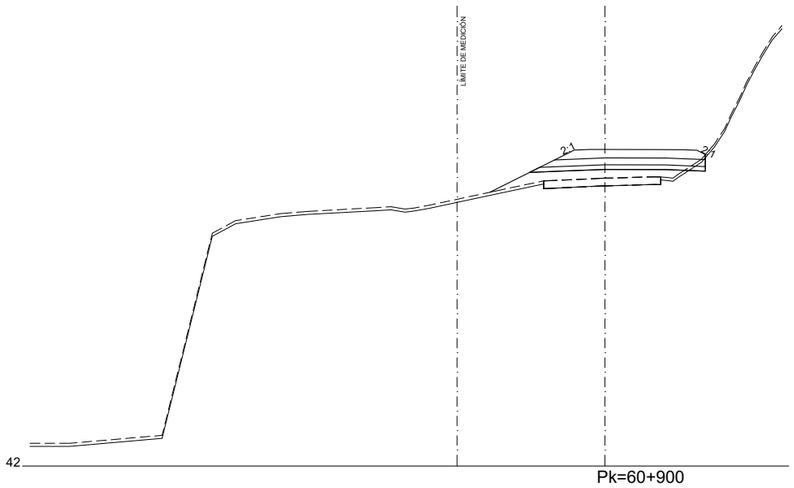

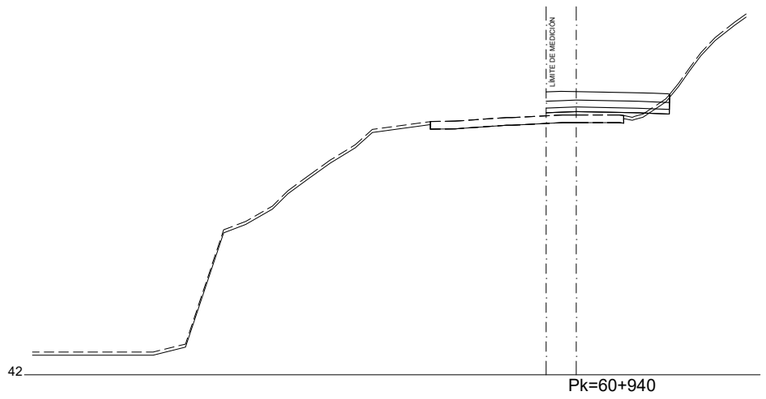


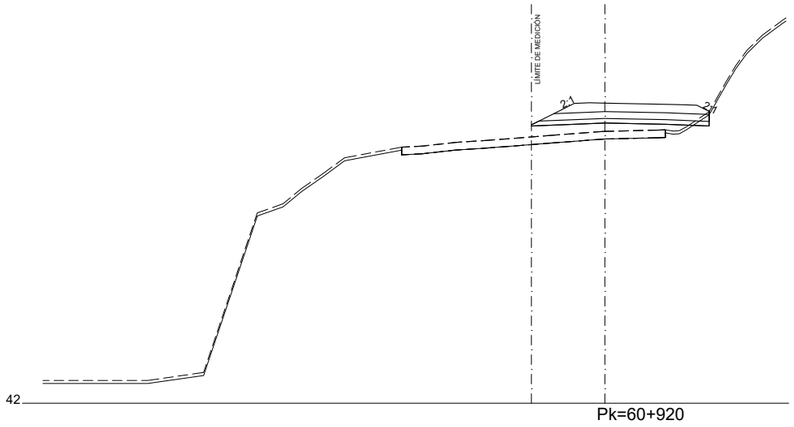

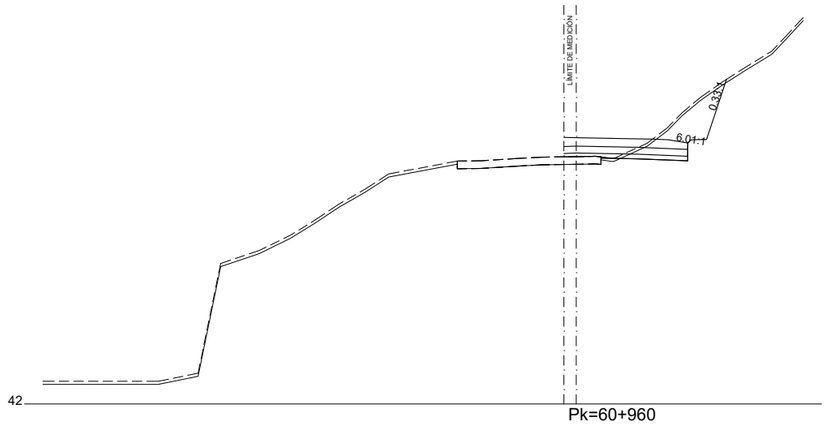


EJE 2
3.01 SECTOR 3. CALZADA DERECHA


Nafarroako Gobernua **Gobierno de Navarra** Lurralde Kohesiorako Departamentua Departamento de Cohesión Territorial	SERVICIO DE ESTUDIOS Y PROYECTOS Sección de proyectos	DIRECTORA DEL PROYECTO: Dª. María Carmen González Martínez	CONSULTOR: peYco	EL INGENIERO DE CAMINOS, C. Y P. AUTOR DEL PROYECTO: D. Fco. Javier Romera Durán	*PROYECTO DE TRAZADO* *CONVERSIÓN DE LA CARRETERA N-121 EN VÍA 2+1* *ENTRE EL P.K. 52+670 Y EL P.K. 68+440 (Tramo 5)* REF. DEL PROYECTO:	ESCALA: 1/400 0 2 4 6 8m ORIGINAL EN DIN A3 | GRÁFICA	DESIGNACIÓN DEL PLANO: PERFILES TRANSVERSALES SECTOR 3	NOMBRE FICHERO: 2.5.1 Perf transv 1-3.dwg FECHA: JUNIO 2024	Nº DE PLANO: 2.5.1 HOJA 120 DE 219

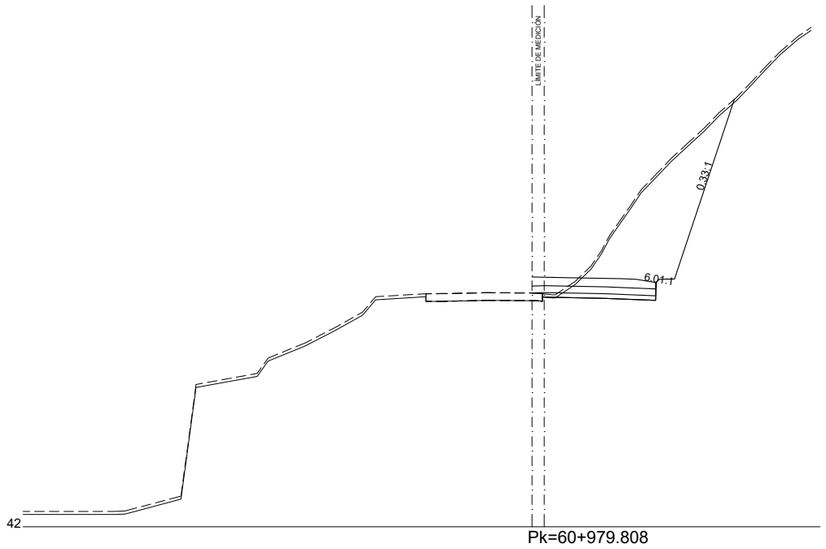


Pk=60+979.808

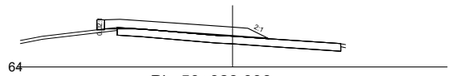


Pk=59+328.098

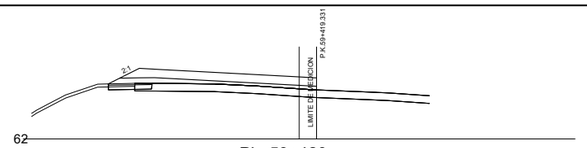


Pk=59+420

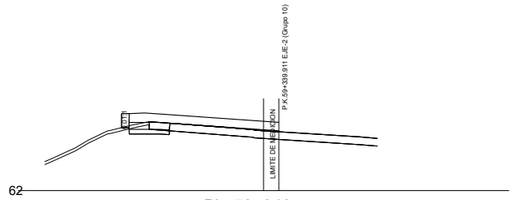


Pk=59+340

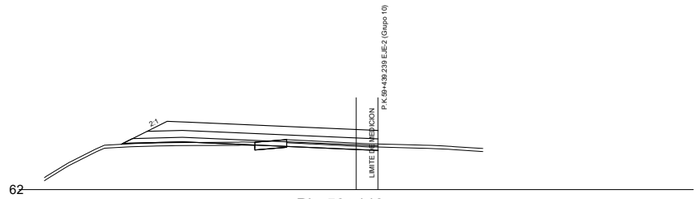


Pk=59+440

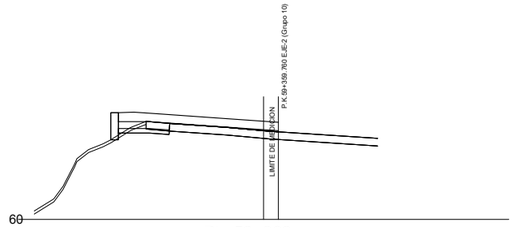


Pk=59+360

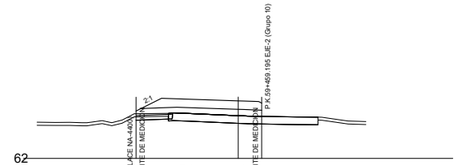


Pk=59+460

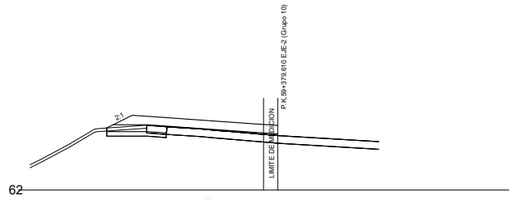


Pk=59+380

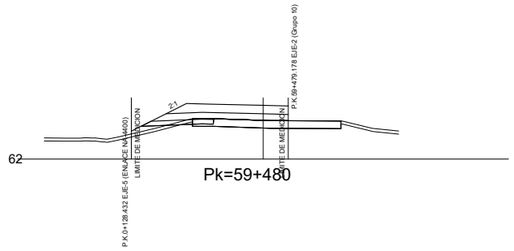

Pk=59+480

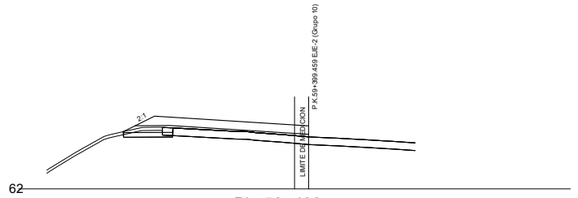

Pk=59+400

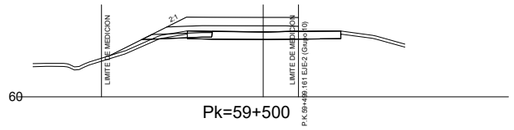


Pk=59+500


EJE 2
3.01 SECTOR 3. CALZADA DERECHA

EJE 12
3.02 SECTOR 3. CALZADA IZQUIERDA


Nafarroako Gobernua **Gobierno de Navarra** Lurralde Kohesiorako Departamentua Departamento de Cohesión Territorial	SERVICIO DE ESTUDIOS Y PROYECTOS Sección de proyectos	DIRECTORA DEL PROYECTO: Dª. María Carmen González Martínez	CONSULTOR: peYco	EL INGENIERO DE CAMINOS, C. Y P. AUTOR DEL PROYECTO: D. Fco. Javier Romera Durán	*PROYECTO DE TRAZADO* *CONVERSIÓN DE LA CARRETERA N-121 EN VÍA 2+1* *ENTRE EL P.K. 52+670 Y EL P.K. 68+440 (Tramo 5)* REF. DEL PROYECTO:	ESCALA: 1/400 0 2 4 6 8m ORIGINAL EN DIN A3 GRÁFICA	DESIGNACIÓN DEL PLANO: PERFILES TRANSVERSALES SECTOR 3	NOMBRE FICHERO: 2.5.1 Perf transv 1-3.dwg FECHA: JUNIO 2024	Nº DE PLANO: 2.5.1 HOJA 121 DE 219

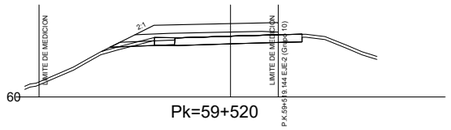


Pk=59+520

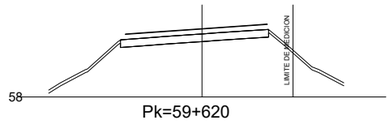


Pk=59+620

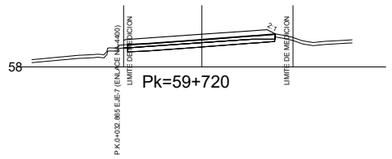


Pk=59+720

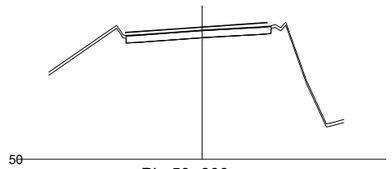


Pk=59+800

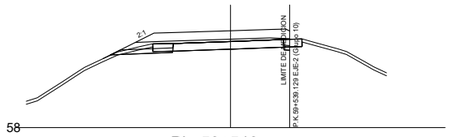


Pk=59+540

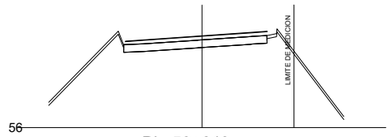


Pk=59+640

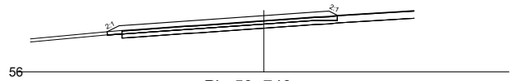


Pk=59+740

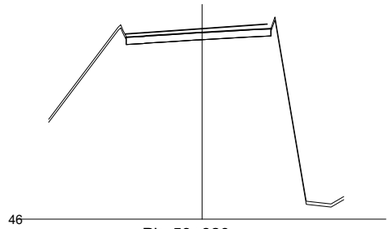


Pk=59+820

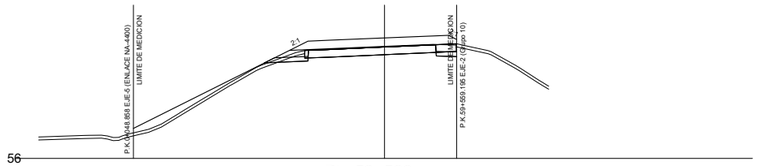


Pk=59+560

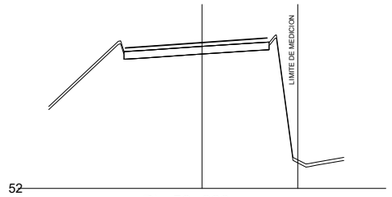


Pk=59+660

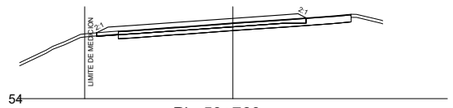


Pk=59+760

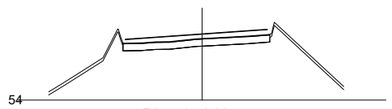


Pk=59+840

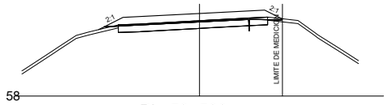


Pk=59+580

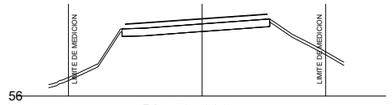


Pk=59+680

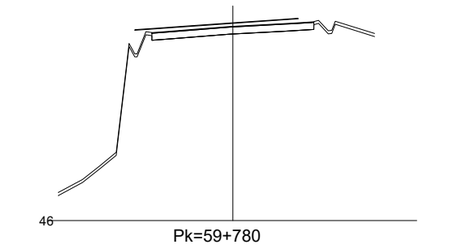


Pk=59+780

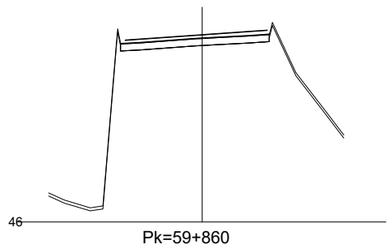

Pk=59+860

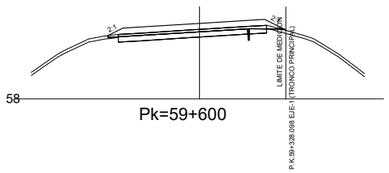

Pk=59+600

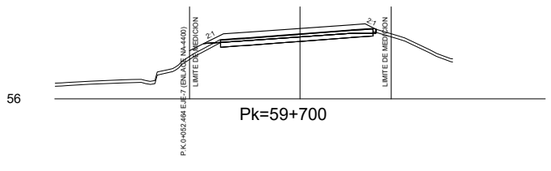

Pk=59+700

EJE 12
3.02 SECTOR 3. CALZADA IZQUIERDA

Nafarroako Gobernua
Gobierno de Navarra
Lurralde Kohesiorako Departamentua
Departamento de Cohesión Territorial

SERVICIO DE ESTUDIOS Y PROYECTOS
Sección de proyectos

DIRECTORA DEL PROYECTO:
Dª. María Carmen González Martínez

CONSULTOR:
peyco


EL INGENIERO DE CAMINOS, C. Y P.
AUTOR DEL PROYECTO:
D. Fco. Javier Romera Durán

PROYECTO DE TRAZADO
CONVERSIÓN DE LA CARRETERA N-121 EN VÍA 2+1
ENTRE EL P.K. 52+670 Y EL P.K. 68+440 (Tramo 5)
REF. DEL PROYECTO:


ESCALA: 1/400 (0 2 4 6 8m)
ORIGINAL EN DIN A3 | GRÁFICA

DESIGNACIÓN DEL PLANO:
PERFILES TRANSVERSALES SECTOR 3


NOMBRE FICHERO: 2.5.1 Perf transv 1-3.dwg
Nº DE PLANO: 2.5.1
FECHA: JUNIO 2024

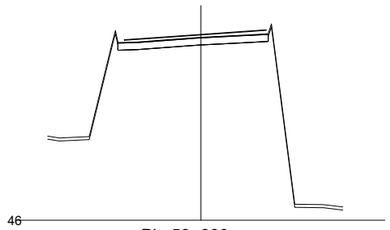


Pk=59+880

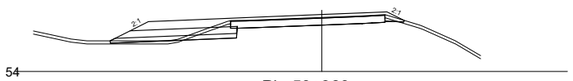


Pk=59+960

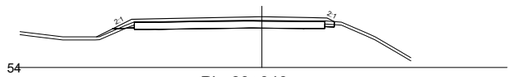


Pk=60+040

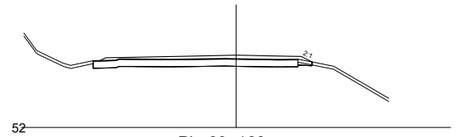


Pk=60+160

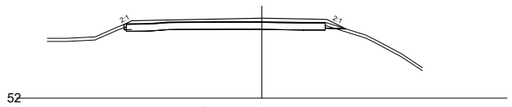


Pk=60+060

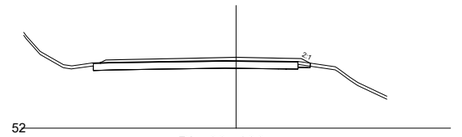


Pk=60+180

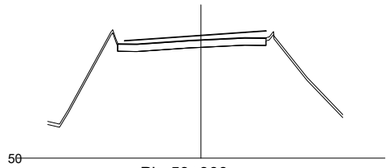


Pk=59+900

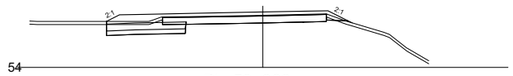


Pk=59+980

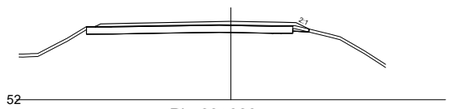


Pk=60+080

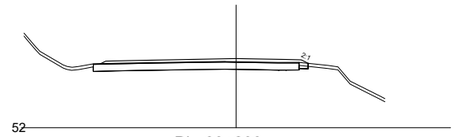


Pk=60+200

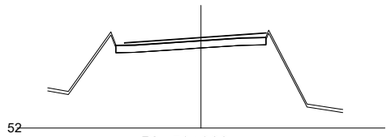


Pk=59+920

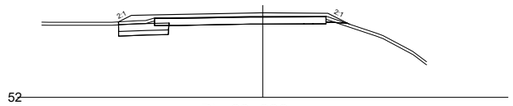


Pk=60+000

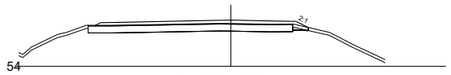


Pk=60+100

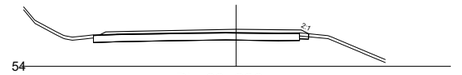


Pk=60+220

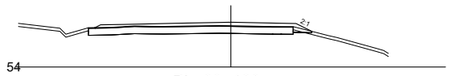


Pk=60+120

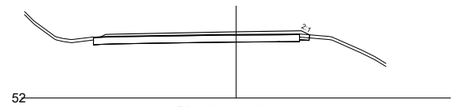


Pk=60+240

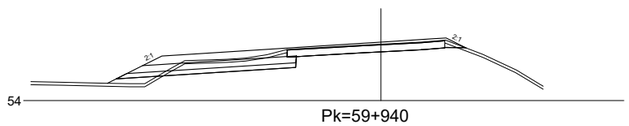


Pk=59+940

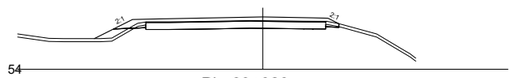

Pk=60+020

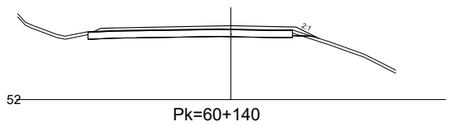

Pk=60+140

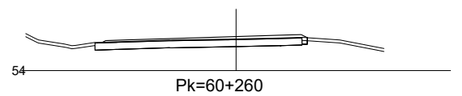


Pk=60+260


EJE 12
3.02 SECTOR 3. CALZADA IZQUIERDA

Nafarroako Gobernua **Gobierno de Navarra** Lurralde Kohesiorako Departamentua Departamento de Cohesión Territorial	SERVICIO DE ESTUDIOS Y PROYECTOS Sección de proyectos	DIRECTORA DEL PROYECTO: Dª. María Carmen González Martínez	CONSULTOR: peYco	EL INGENIERO DE CAMINOS, C. Y P. AUTOR DEL PROYECTO: D. Fco. Javier Romera Durán	*PROYECTO DE TRAZADO* *CONVERSIÓN DE LA CARRETERA N-121 EN VÍA 2+1* *ENTRE EL P.K. 52+670 Y EL P.K. 68+440 (Tramo 5)* REF. DEL PROYECTO:	ESCALA: 1/400 0 2 4 6 8m ORIGINAL EN DIN A3 GRÁFICA	DESIGNACIÓN DEL PLANO: PERFILES TRANSVERSALES SECTOR 3


NOMBRE FICHERO: 2.5.1 Perf transv 1-3.dwg	Nº DE PLANO: 2.5.1
FECHA: JUNIO 2024	HOJA 123 DE 219

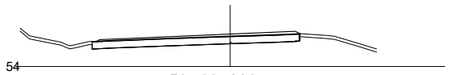

Pk=60+280

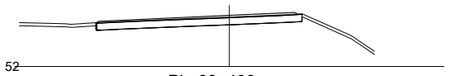

Pk=60+400

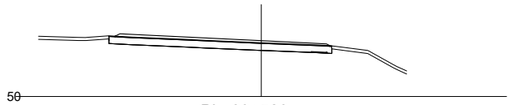

Pk=60+520




Pk=60+640




Pk=60+300




Pk=60+420

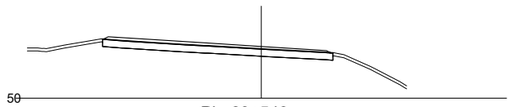


Pk=60+540

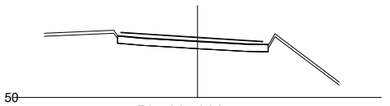

Pk=60+660

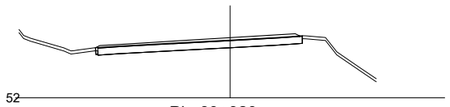

Pk=60+320

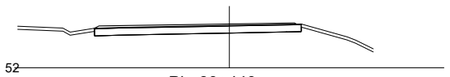


Pk=60+440




Pk=60+560




Pk=60+340

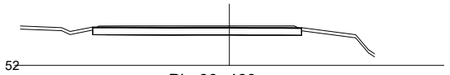


Pk=60+460

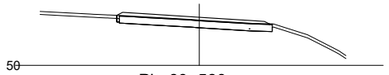


Pk=60+580

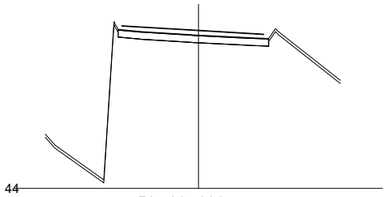


Pk=60+680

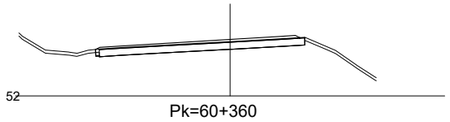


Pk=60+360

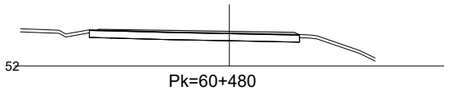


Pk=60+480

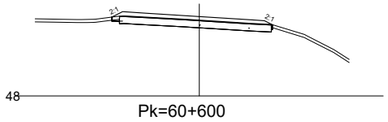


Pk=60+600

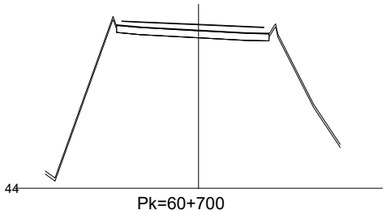


Pk=60+700

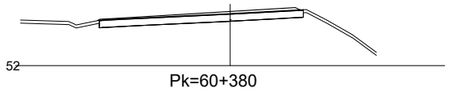

Pk=60+380

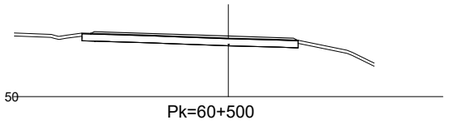

Pk=60+500

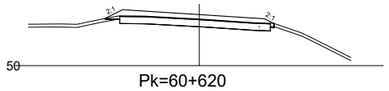

Pk=60+620

EJE 12
3.02 SECTOR 3. CALZADA IZQUIERDA

Nafarroako Gobernua
Gobierno de Navarra
Lurralde Kohesiorako Departamentua
Departamento de Cohesión Territorial

SERVICIO DE ESTUDIOS Y PROYECTOS
Sección de proyectos

DIRECTORA DEL PROYECTO:
Dª. María Carmen González Martínez

CONSULTOR:
peYco

EL INGENIERO DE CAMINOS, C. Y P.
AUTOR DEL PROYECTO:
D. Fco. Javier Romera Durán

PROYECTO DE TRAZADO
CONVERSIÓN DE LA CARRETERA N-121 EN VÍA 2+1
ENTRE EL P.K. 52+670 Y EL P.K. 68+440 (Tramo 5)
REF. DEL PROYECTO:


ESCALA:
1/400 0 2 4 6 8m
ORIGINAL EN DIN A3 | GRÁFICA

DESIGNACIÓN DEL PLANO:
PERFILES TRANSVERSALES SECTOR 3


NOMBRE FICHERO:
2.5.1 Perf transv 1-3.dwg

Nº DE PLANO:
2.5.1


FECHA:
JUNIO 2024

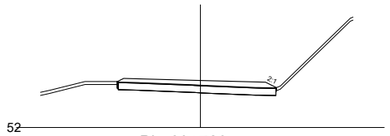


Pk=60+720

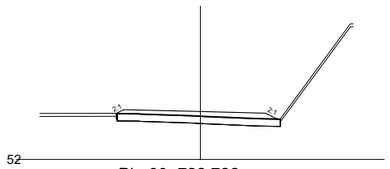


Pk=60+722.722

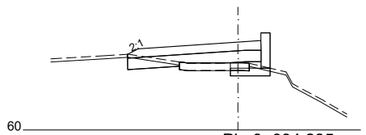


Pk=0+034.285

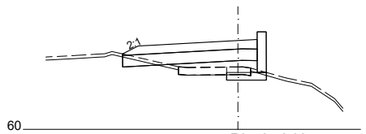


Pk=0+040

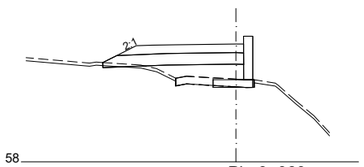


Pk=0+060

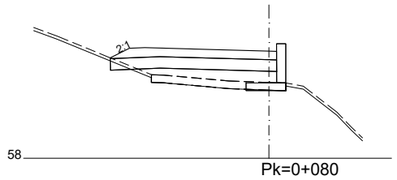


Pk=0+080

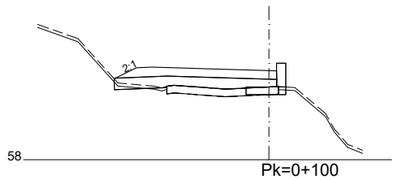


Pk=0+100

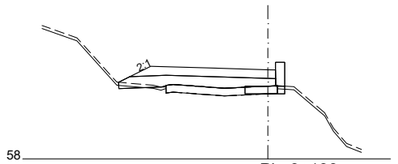


Pk=0+100

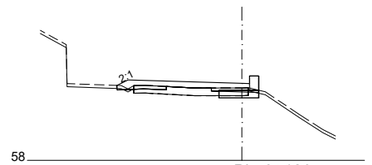


Pk=0+120

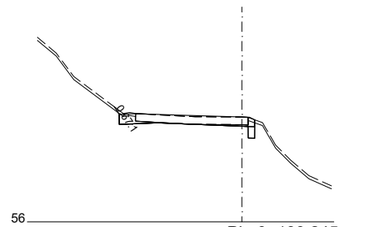

Pk=0+139.245

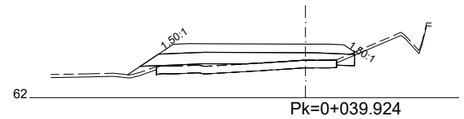

Pk=0+039.924

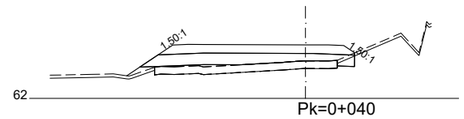

Pk=0+040




Pk=0+051.379


EJE 12
3.02 SECTOR 3. CALZADA IZQUIERDA


EJE 8
3.1 SECTOR 3. SALIDA 57+040 M.I.


EJE 9
3.2 SECTOR 3. ENTRADA 57+040 M.I.


Nafarroako Gobernua **Gobierno de Navarra** Lurralde Kohesiorako Departamentua Departamento de Cohesión Territorial	SERVICIO DE ESTUDIOS Y PROYECTOS Sección de proyectos	DIRECTORA DEL PROYECTO: Dª. María Carmen González Martínez	CONSULTOR: peYco	EL INGENIERO DE CAMINOS, C. Y P. AUTOR DEL PROYECTO: D. Fco. Javier Romera Durán	*PROYECTO DE TRAZADO* *CONVERSIÓN DE LA CARRETERA N-121 EN VÍA 2+1* *ENTRE EL P.K. 52+670 Y EL P.K. 68+440 (Tramo 5)* REF. DEL PROYECTO:	ESCALA: 1/400 0 2 4 6 8m ORIGINAL EN DIN A3 GRÁFICA	DESIGNACIÓN DEL PLANO: PERFILES TRANSVERSALES SECTOR 3	NOMBRE FICHERO: 2.5.1 Perf transv 1-3.dwg FECHA: JUNIO 2024	Nº DE PLANO: 2.5.1 HOJA 125 DE 219

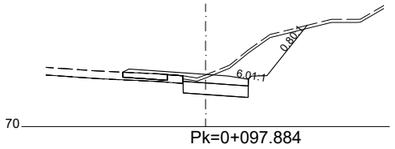


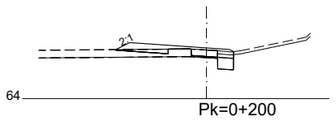


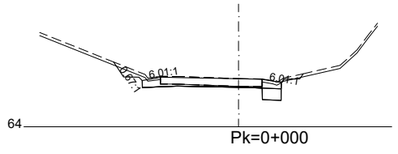


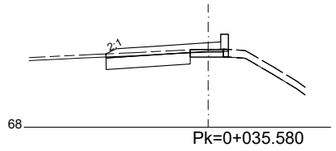


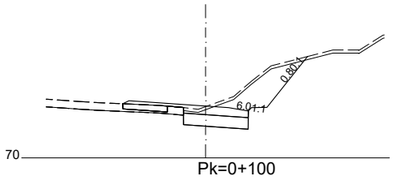


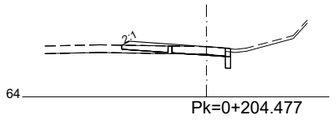


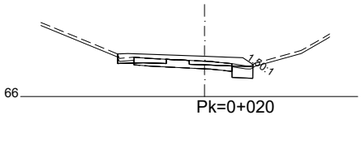


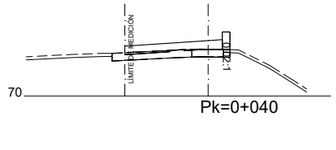


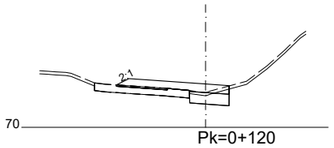


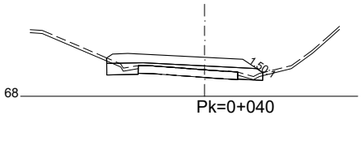


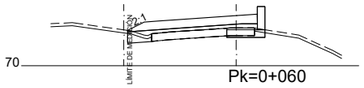


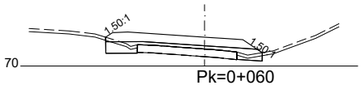


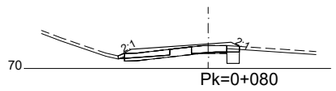


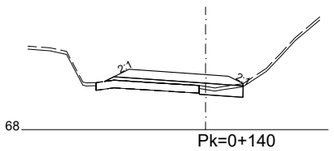

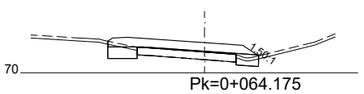

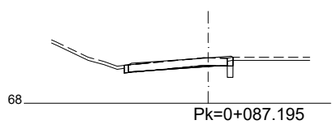

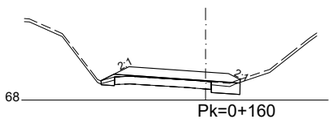

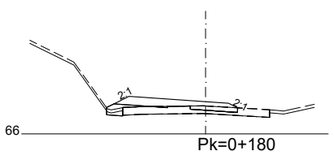


EJE 14
3.3.1 SECTOR 3. ENLACE BERRIZÁUN_R.DEC.M.D.


EJE 15
3.3.2 SECTOR 3. ENLACE BERRIZÁUN_R.ACE.M.D.

EJE 17
3.3.3 SECTOR 3. ENLACE BERRIZÁUN_R.DEC.M.I.


Nafarroako Gobernua **Gobierno de Navarra** Lurralde Kohesiorako Departamentua Departamento de Cohesión Territorial	SERVICIO DE ESTUDIOS Y PROYECTOS Sección de proyectos	DIRECTORA DEL PROYECTO: Dª. María Carmen González Martínez	CONSULTOR: peYco	EL INGENIERO DE CAMINOS, C. Y P. AUTOR DEL PROYECTO: D. Fco. Javier Romera Durán	*PROYECTO DE TRAZADO* *CONVERSIÓN DE LA CARRETERA N-121 EN VÍA 2+1* *ENTRE EL P.K. 52+670 Y EL P.K. 68+440 (Tramo 5)* REF. DEL PROYECTO:	ESCALA: 1/400 0 2 4 6 8m ORIGINAL EN DIN A3 | GRÁFICA	DESIGNACIÓN DEL PLANO: PERFILES TRANSVERSALES SECTOR 3	NOMBRE FICHERO: 2.5.1 Perf transv 1-3.dwg FECHA: JUNIO 2024	Nº DE PLANO: 2.5.1 HOJA 126 DE 219

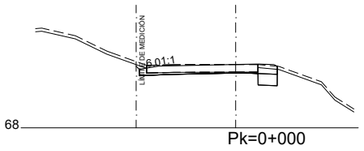


Pk=0+000

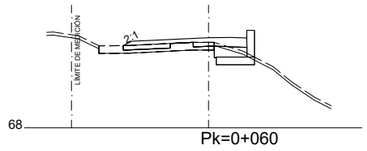


Pk=0+060

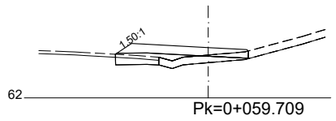


Pk=0+059.709

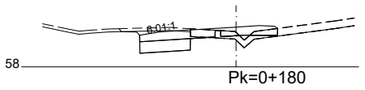


Pk=0+180

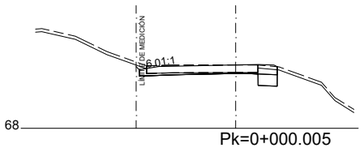


Pk=0+000.005

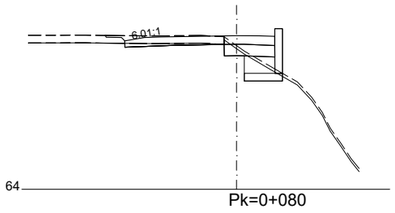


Pk=0+080

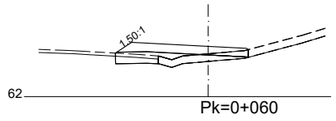


Pk=0+060

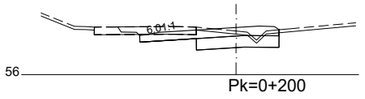


Pk=0+200

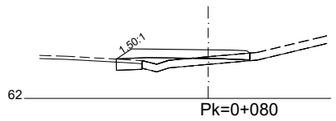


Pk=0+080

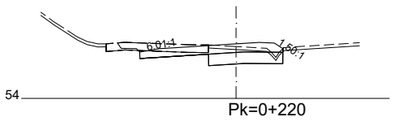


Pk=0+220

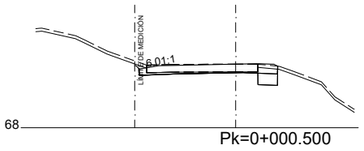


Pk=0+000.500

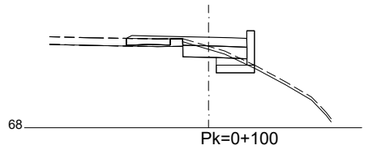


Pk=0+100

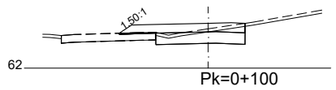


Pk=0+100

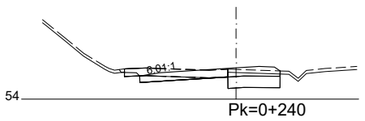


Pk=0+240

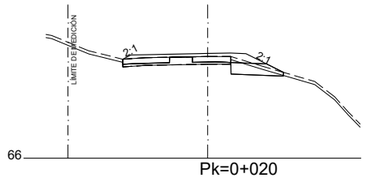


Pk=0+020

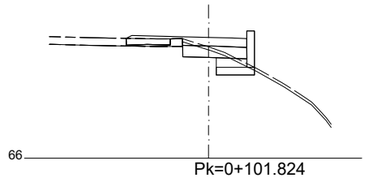


Pk=0+101.824

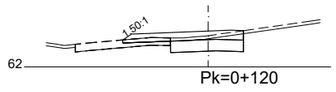


Pk=0+120

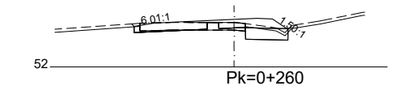


Pk=0+260

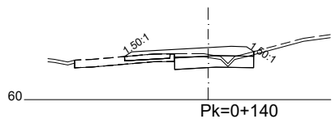


Pk=0+140

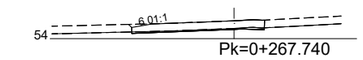

Pk=0+267.740

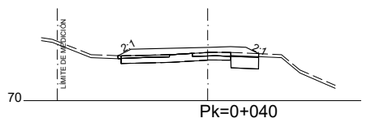

Pk=0+040

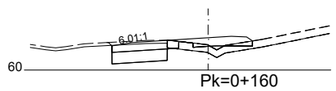


Pk=0+160


EJE 16
3.3.4 SECTOR 3. ENLACE BERRIZÁUN_R.ACE.M.I.

EJE 4
3.4.1 SECTOR 3. ENLACE NA-4400_R.DEC.M.D.


Nafarroako Gobernua **Gobierno de Navarra** Lurralde Kohesiorako Departamentua Departamento de Cohesión Territorial	SERVICIO DE ESTUDIOS Y PROYECTOS Sección de proyectos	DIRECTORA DEL PROYECTO: Dª. María Carmen González Martínez	CONSULTOR: peYco	EL INGENIERO DE CAMINOS, C. Y P. AUTOR DEL PROYECTO: D. Fco. Javier Romera Durán	*PROYECTO DE TRAZADO* *CONVERSIÓN DE LA CARRETERA N-121 EN VÍA 2+1* *ENTRE EL P.K. 52+670 Y EL P.K. 68+440 (Tramo 5)* REF. DEL PROYECTO:	ESCALA: 1/400 0 2 4 6 8m ORIGINAL EN DIN A3 GRÁFICA	DESIGNACIÓN DEL PLANO: PERFILES TRANSVERSALES SECTOR 3	NOMBRE FICHERO: 2.5.1 Perf transv 1-3.dwg FECHA: JUNIO 2024	Nº DE PLANO: 2.5.1 HOJA 127 DE 219

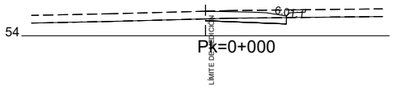


Pk=0+000

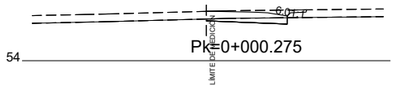


Pk=0+000.275

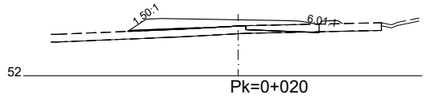


Pk=0+020

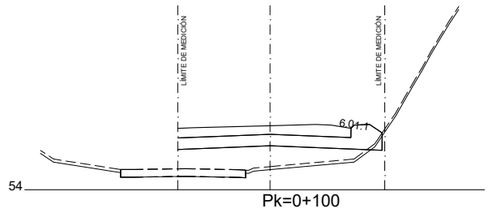


Pk=0+100

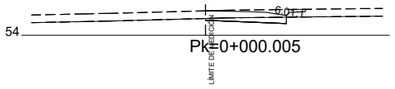


Pk=0+000.005

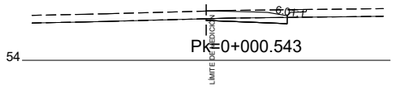

Pk=0+000.543

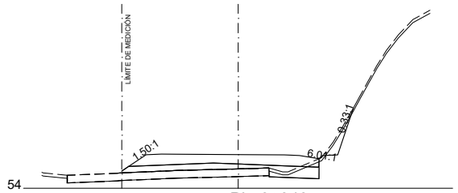


Pk=0+040

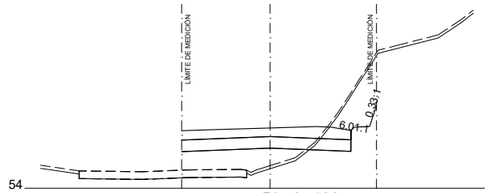


Pk=0+120

Pk=0+000.176

Pk=0+000.788

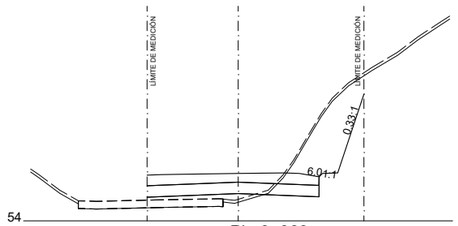


Pk=0+060

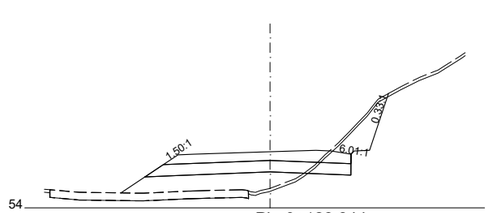


Pk=0+128.844



Pk=0+000.265

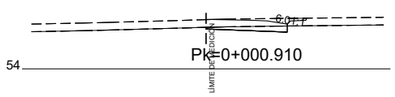

Pk=0+000.910

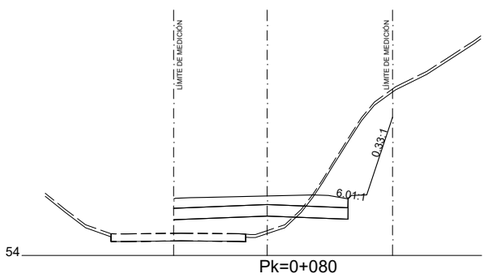

Pk=0+080

EJE 6
3.4.2 SECTOR 3. ENLACE NA-4400_R.ACE.M.D.

Nafarroako Gobernua
Gobierno de Navarra
Lurralde Kohesiorako Departamentua
Departamento de Cohesión Territorial

SERVICIO DE ESTUDIOS Y PROYECTOS
Sección de proyectos

DIRECTORA DEL PROYECTO:
Dª. María Carmen González Martínez

CONSULTOR:
peYco

EL INGENIERO DE CAMINOS, C. Y P.
AUTOR DEL PROYECTO:
D. Fco. Javier Romera Durán

PROYECTO DE TRAZADO
CONVERSIÓN DE LA CARRETERA N-121 EN VÍA 2+1
ENTRE EL P.K. 52+670 Y EL P.K. 68+440 (Tramo 5)
REF. DEL PROYECTO:

ESCALA:
1/400 0 2 4 6 8m
ORIGINAL EN DIN A3 | GRÁFICA


DESIGNACIÓN DEL PLANO:
PERFILES TRANSVERSALES SECTOR 3

NOMBRE FICHERO:
2.5.1 Perf transv 1-3.dwg


Nº DE PLANO:
2.5.1

FECHA:
JUNIO 2024


HOJA 128 DE 219

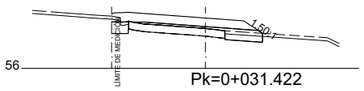


Pk=0+031.422

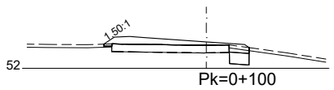


Pk=0+100

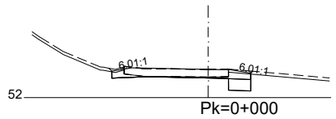


Pk=0+000

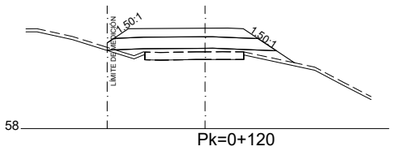


Pk=0+120

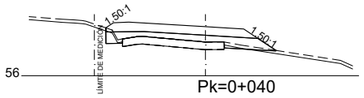


Pk=0+040

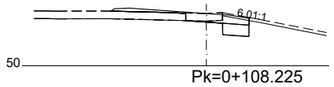


Pk=0+108.225

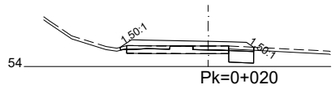


Pk=0+020

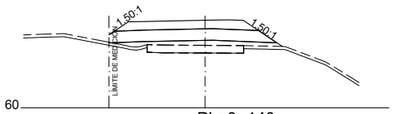


Pk=0+140

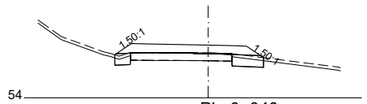


Pk=0+040

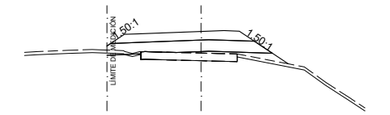


Pk=0+160

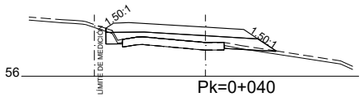


Pk=0+040

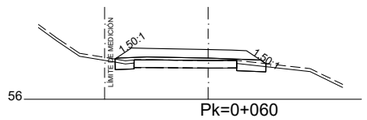


Pk=0+060

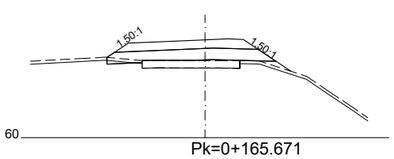


Pk=0+165.671

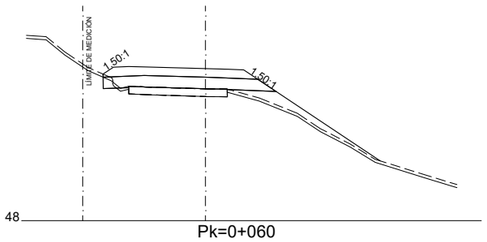


Pk=0+060

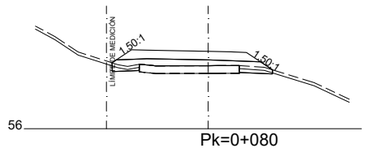

Pk=0+080

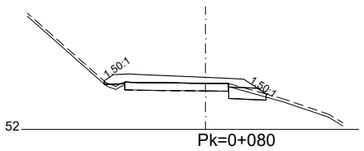

Pk=0+080

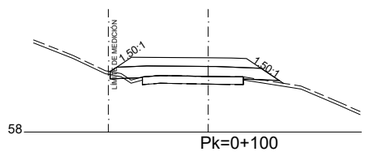


Pk=0+100


EJE 7
3.4.3 SECTOR 3. ENLACE NA-4400_R.DEC.M.I.

EJE 5
3.4.4 SECTOR 3. ENLACE NA-4400_R.ACE.M.I.


Nafarroako Gobernua **Gobierno de Navarra** Lurralde Kohesiorako Departamentua Departamento de Cohesión Territorial	SERVICIO DE ESTUDIOS Y PROYECTOS Sección de proyectos	DIRECTORA DEL PROYECTO: Dª. María Carmen González Martínez	CONSULTOR: peYco	EL INGENIERO DE CAMINOS, C. Y P. AUTOR DEL PROYECTO: D. Fco. Javier Romera Durán	*PROYECTO DE TRAZADO* *CONVERSIÓN DE LA CARRETERA N-121 EN VÍA 2+1* *ENTRE EL P.K. 52+670 Y EL P.K. 68+440 (Tramo 5)* REF. DEL PROYECTO:	ESCALA: 1/400 0 2 4 6 8m ORIGINAL EN DIN A3 | GRÁFICA	DESIGNACIÓN DEL PLANO: PERFILES TRANSVERSALES SECTOR 3	NOMBRE FICHERO: 2.5.1 Perf transv 1-3.dwg FECHA: JUNIO 2024	Nº DE PLANO: 2.5.1 HOJA 129 DE 219

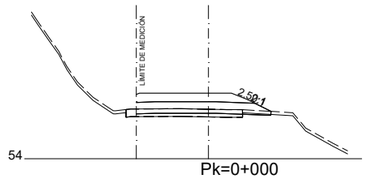


Pk=0+000

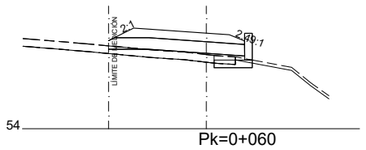


Pk=0+060

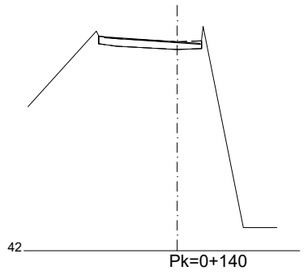


Pk=0+140

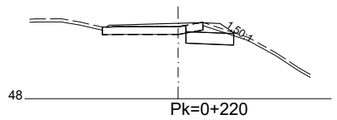


Pk=0+220

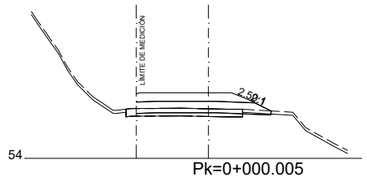


Pk=0+000.005

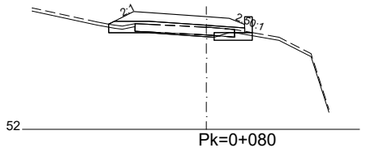

Pk=0+080

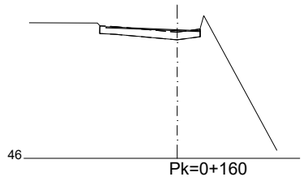


Pk=0+160

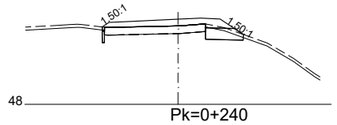


Pk=0+240


Pk=0+020

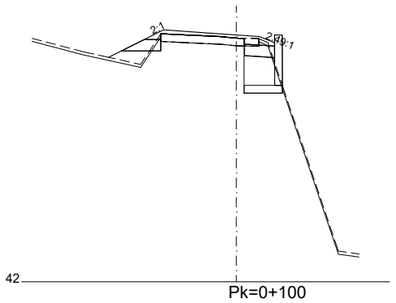


Pk=0+100

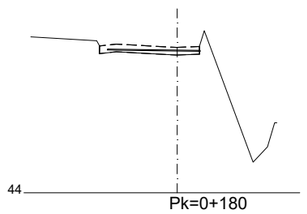


Pk=0+180

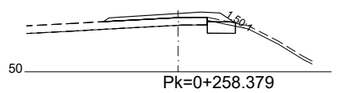


Pk=0+258.379

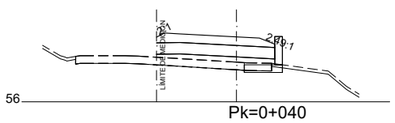

Pk=0+040

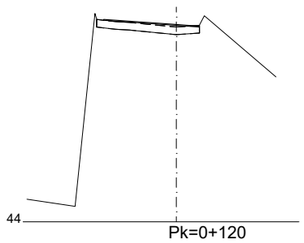

Pk=0+120

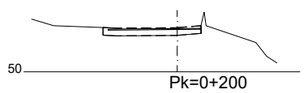

Pk=0+200

EJE 10
3.5 SECTOR 3. ENTRADA 60+540 M.I.

Nafarroako Gobernua
Gobierno de Navarra
Lurralde Kohesiorako Departamentua
Departamento de Cohesión Territorial

SERVICIO DE ESTUDIOS Y PROYECTOS
Sección de proyectos

DIRECTORA DEL PROYECTO:
Dª. María Carmen González Martínez

CONSULTOR: peYco

EL INGENIERO DE CAMINOS, C. Y P.
AUTOR DEL PROYECTO:
D. Fco. Javier Romera Durán


PROYECTO DE TRAZADO
CONVERSIÓN DE LA CARRETERA N-121 EN VÍA 2+1
ENTRE EL P.K. 52+670 Y EL P.K. 68+440 (Tramo 5)
REF. DEL PROYECTO:

ESCALA: 1/400 (0 2 4 6 8m)
ORIGINAL EN DIN A3 | GRÁFICA


DESIGNACIÓN DEL PLANO:
PERFILES TRANSVERSALES SECTOR 3

NOMBRE FICHERO: 2.5.1 Perf transv 1-3.dwg
FECHA: JUNIO 2024


Nº DE PLANO: 2.5.1

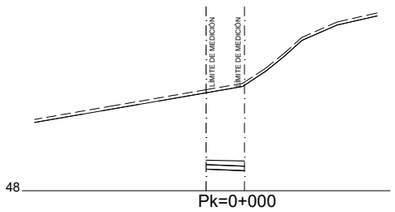


Pk=0+000

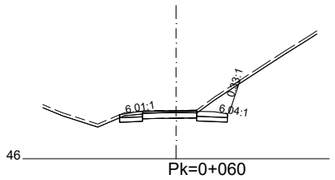


Pk=0+060

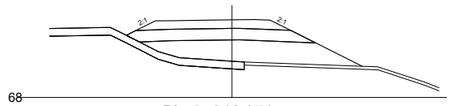


Pk=0+048.976

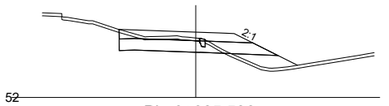


Pk=0+085.586

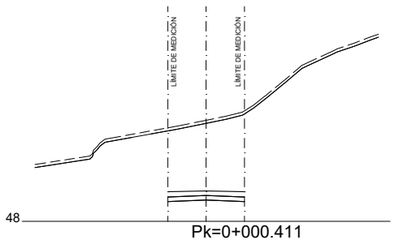


Pk=0+000.411

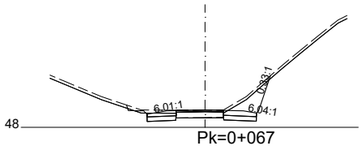


Pk=0+067

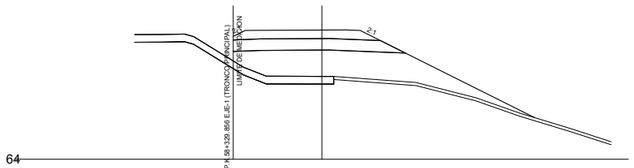


Pk=0+060

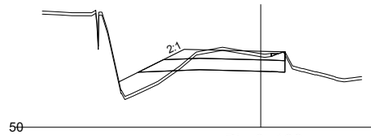


Pk=0+100

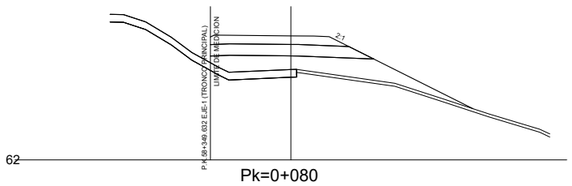


Pk=0+080

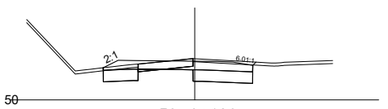


Pk=0+120

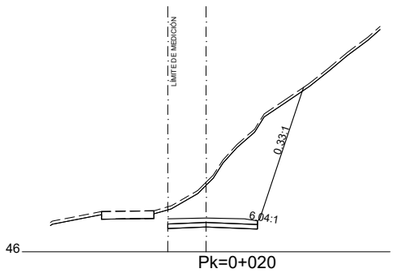


Pk=0+020

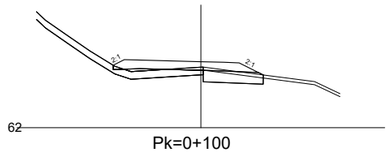


Pk=0+100

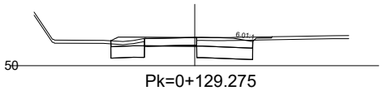

Pk=0+129.275

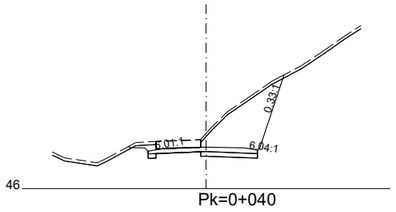

Pk=0+040

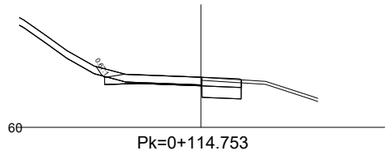

Pk=0+114.753

EJE 11
3.6 SECTOR 3. CAMINO 60+240 M.D.

EJE 24
3.8 SECTOR 3. SALIDA 58+300 M.D.

EJE 26
3.9 SECTOR 3. SALIDA 59+950 M.I.

Nafarroako Gobernua
Gobierno de Navarra
Lurralde Kohesiorako Departamentua
Departamento de Cohesión Territorial

SERVICIO DE ESTUDIOS Y PROYECTOS
Sección de proyectos

DIRECTORA DEL PROYECTO:
Dª. María Carmen González Martínez

CONSULTOR:
peYco

EL INGENIERO DE CAMINOS, C. Y P.
AUTOR DEL PROYECTO:
D. Fco. Javier Romera Durán


PROYECTO DE TRAZADO
CONVERSIÓN DE LA CARRETERA N-121 EN VÍA 2+1
ENTRE EL P.K. 52+670 Y EL P.K. 68+440 (Tramo 5)
REF. DEL PROYECTO:

ESCALA: 1/400 (0 2 4 6 8m)
ORIGINAL EN DIN A3 | GRÁFICA


DESIGNACIÓN DEL PLANO:
PERFILES TRANSVERSALES SECTOR 3

NOMBRE FICHERO: 2.5.1 Perf transv 1-3.dwg
FECHA: JUNIO 2024


Nº DE PLANO: 2.5.1
HOJA 131 DE 219

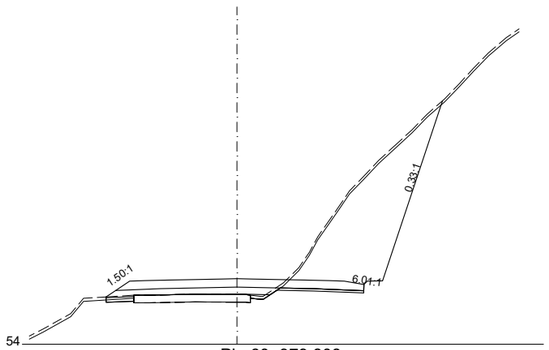


Pk=60+979.808

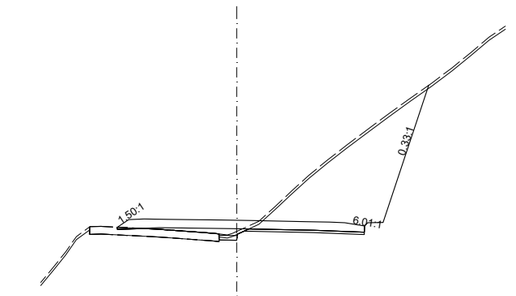


Pk=61+020

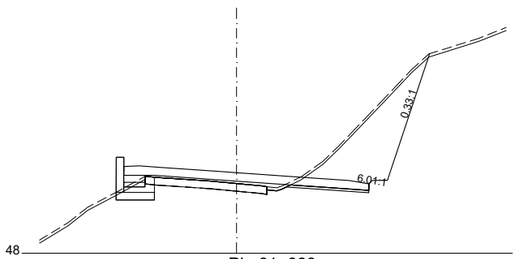


Pk=61+080

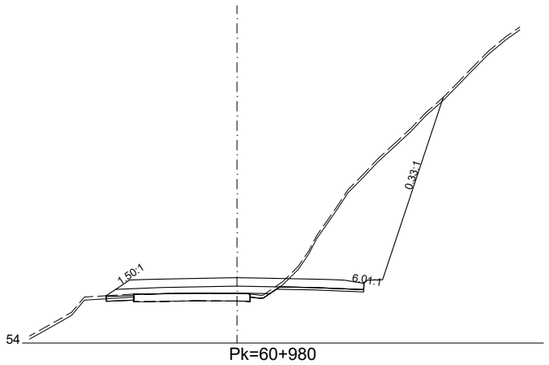


Pk=60+980

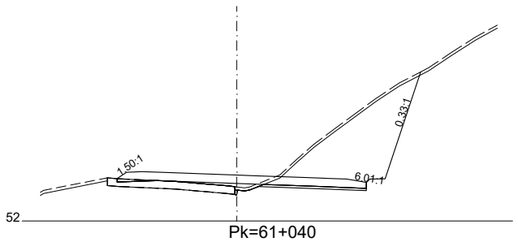


Pk=61+040

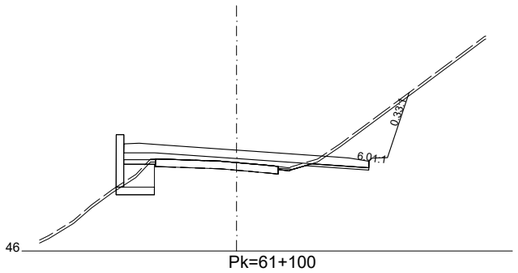


Pk=61+100

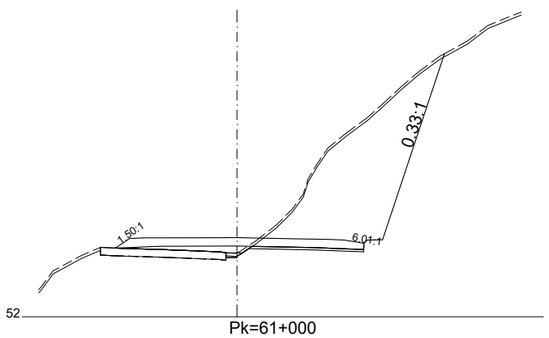

Pk=61+000

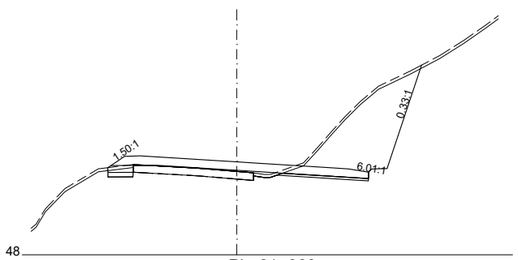

Pk=61+060

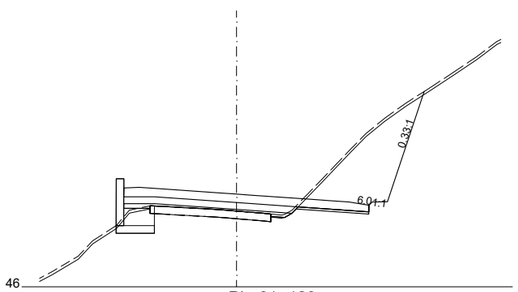


Pk=61+120


EJE 3
3-4.0.1 SECTOR LESAKA BIDIRECCIONAL

Nafarroako Gobernua **Gobierno de Navarra** Lurralde Kohesiorako Departamentua Departamento de Cohesión Territorial	SERVICIO DE ESTUDIOS Y PROYECTOS Sección de proyectos	DIRECTORA DEL PROYECTO: Dª. María Carmen González Martínez	CONSULTOR: peYco	EL INGENIERO DE CAMINOS, C. Y P. AUTOR DEL PROYECTO: D. Fco. Javier Romera Durán	*PROYECTO DE TRAZADO* *CONVERSIÓN DE LA CARRETERA N-121 EN VÍA 2+1* *ENTRE EL P.K. 52+670 Y EL P.K. 68+440 (Tramo 5)* REF. DEL PROYECTO:	ESCALA: 1/400 0 2 4 6 8m ORIGINAL EN DIN A3 | GRÁFICA	DESIGNACIÓN DEL PLANO: PERFILES TRANSVERSALES SECTOR 3-4


NOMBRE FICHERO:	Nº DE PLANO:
2.5.1 Perf transv 1-3.dwg	2.5.1
FECHA: JUNIO 2024	HOJA 132 DE 219

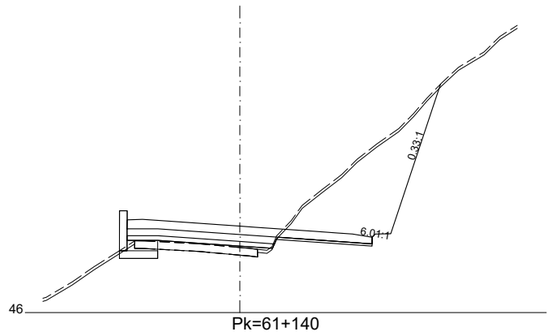


Pk=61+140

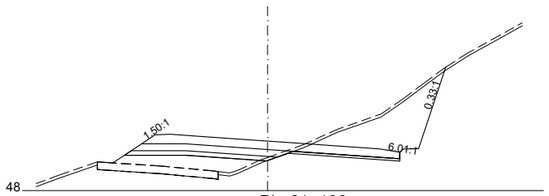


Pk=61+180

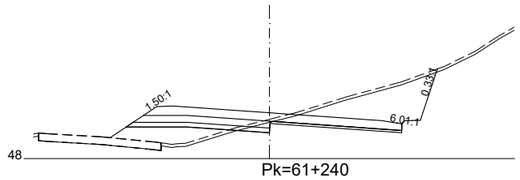


Pk=61+240

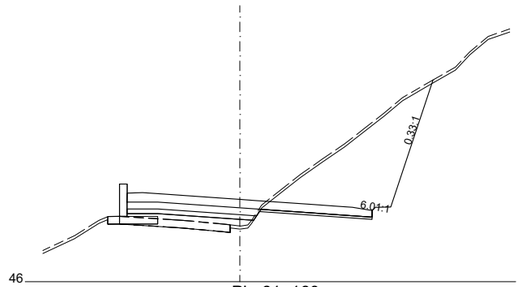


Pk=61+160

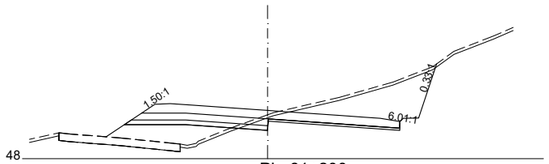


Pk=61+200

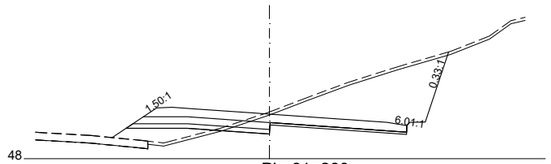


Pk=61+260

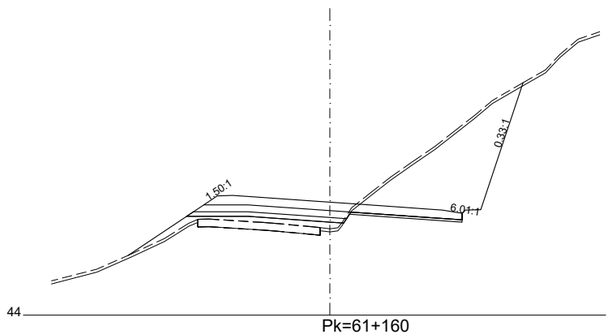

Pk=61+160

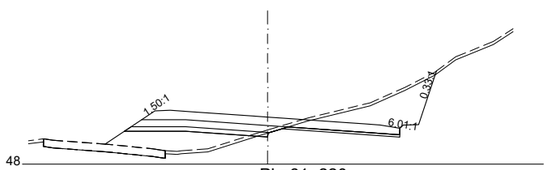


Pk=61+220

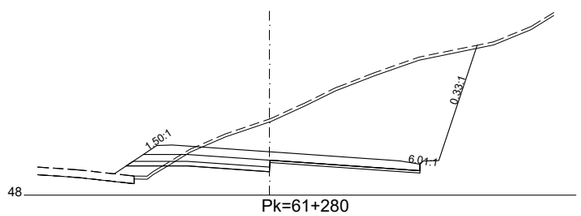


Pk=61+280

EJE 3
3-4.0.1 SECTOR LESAKA BIDIRECCIONAL


Nafarroako Gobernua **Gobierno de Navarra** Lurralde Kohesiorako Departamentua Departamento de Cohesión Territorial	SERVICIO DE ESTUDIOS Y PROYECTOS Sección de proyectos	DIRECTORA DEL PROYECTO: Dª. María Carmen González Martínez	CONSULTOR: peYco	EL INGENIERO DE CAMINOS, C. Y P. AUTOR DEL PROYECTO: D. Fco. Javier Romera Durán	*PROYECTO DE TRAZADO* *CONVERSIÓN DE LA CARRETERA N-121 EN VÍA 2+1* *ENTRE EL P.K. 52+670 Y EL P.K. 68+440 (Tramo 5)* REF. DEL PROYECTO:	ESCALA: 1/400 0 2 4 6 8m ORIGINAL EN DIN A3 | GRÁFICA	DESIGNACIÓN DEL PLANO: PERFILES TRANSVERSALES SECTOR 3-4	NOMBRE FICHERO: 2.5.1 Perf transv 1-3.dwg FECHA: JUNIO 2024	Nº DE PLANO: 2.5.1 HOJA 133 DE 219

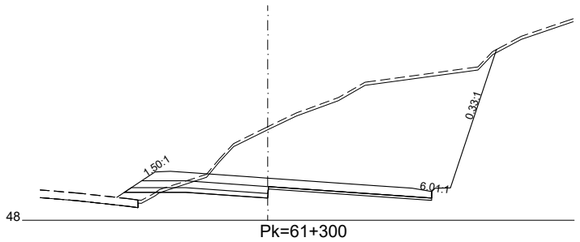


Pk=61+300

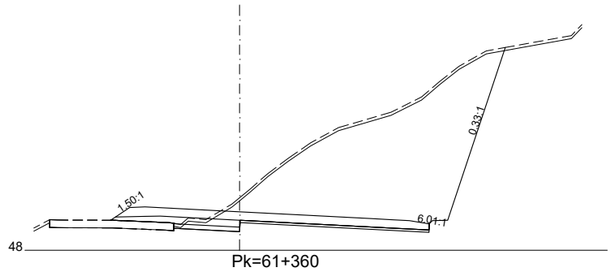


Pk=61+360

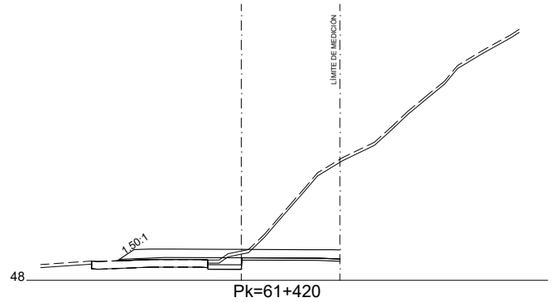


Pk=61+420

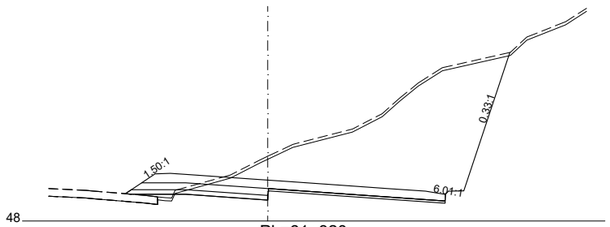


Pk=61+320

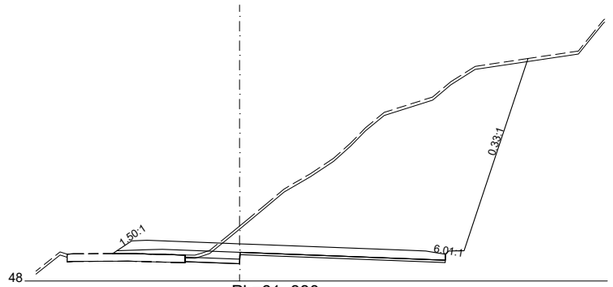


Pk=61+380

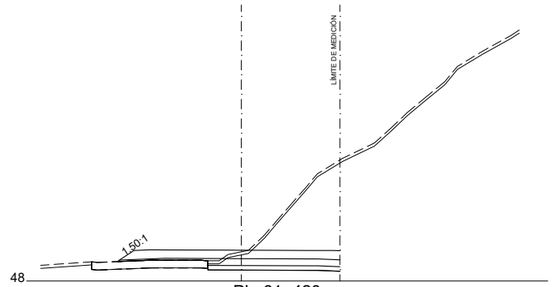


Pk=61+420

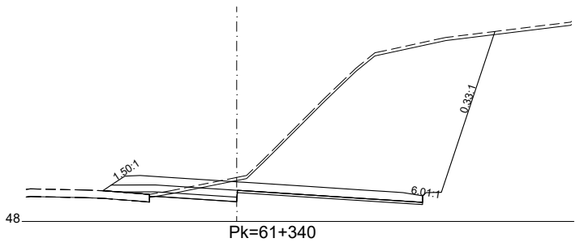

Pk=61+340

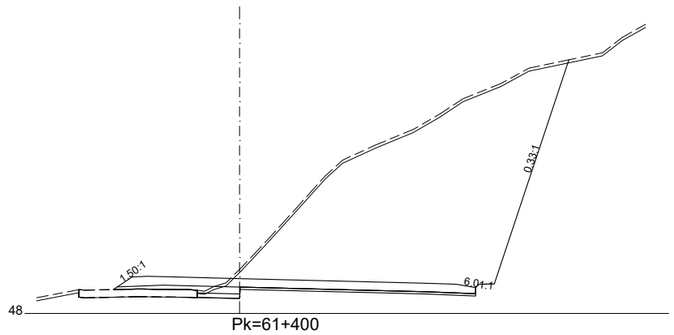


Pk=61+400

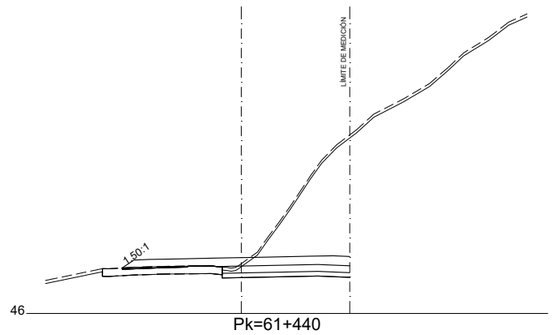


Pk=61+440

EJE 3
3-4.0.1 SECTOR LESAKA BIDIRECCIONAL


Nafarroako Gobernua **Gobierno de Navarra** Lurralde Kohesiorako Departamentua Departamento de Cohesión Territorial	SERVICIO DE ESTUDIOS Y PROYECTOS Sección de proyectos	DIRECTORA DEL PROYECTO: Dª. María Carmen González Martínez	CONSULTOR: peYco EL INGENIERO DE CAMINOS, C. Y P. AUTOR DEL PROYECTO: D. Fco. Javier Romera Durán	*PROYECTO DE TRAZADO* *CONVERSIÓN DE LA CARRETERA N-121 EN VÍA 2+1* *ENTRE EL P.K. 52+670 Y EL P.K. 68+440 (Tramo 5)* REF. DEL PROYECTO:	ESCALA: 1/400 0 2 4 6 8m ORIGINAL EN DIN A3 | GRÁFICA	DESIGNACIÓN DEL PLANO: PERFILES TRANSVERSALES SECTOR 3-4	NOMBRE FICHERO: 2.5.1 Perf transv 1-3.dwg FECHA: JUNIO 2024	Nº DE PLANO: 2.5.1 HOJA 134 DE 219

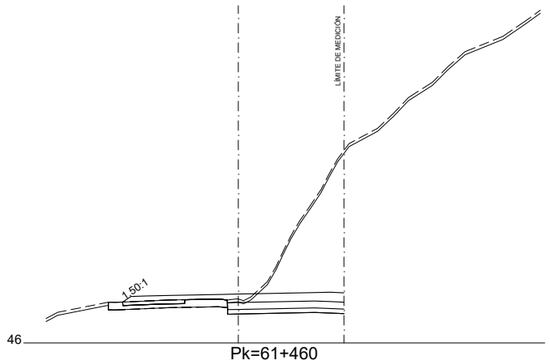


Pk=61+460

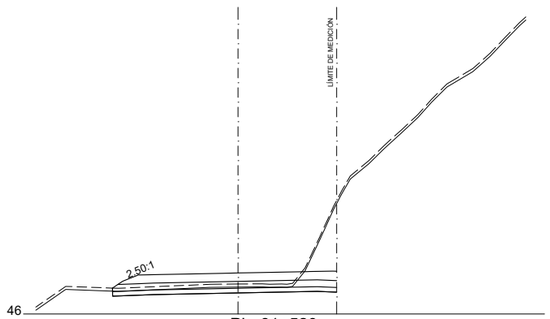


Pk=61+520

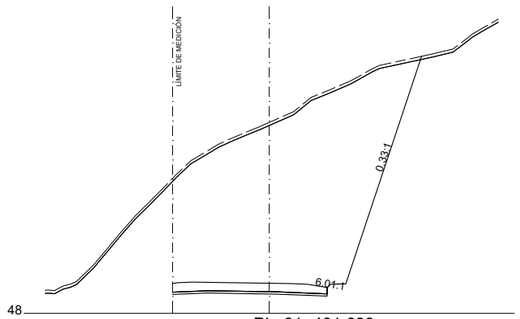


Pk=61+401.699

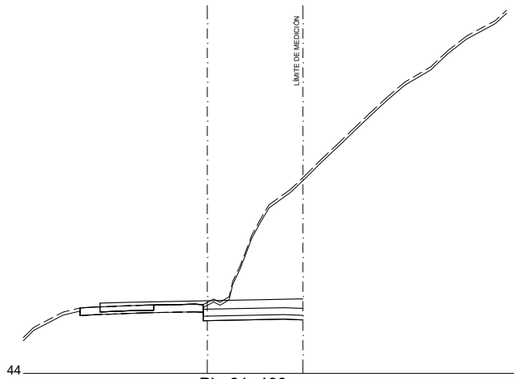


Pk=61+480

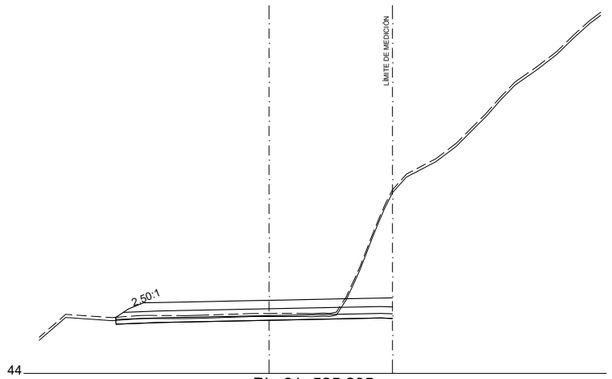

Pk=61+525.205

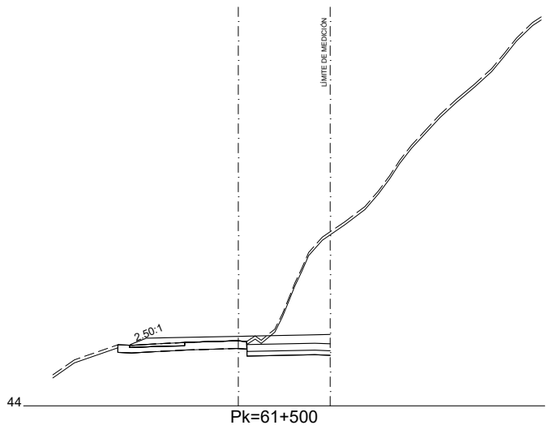

Pk=61+500

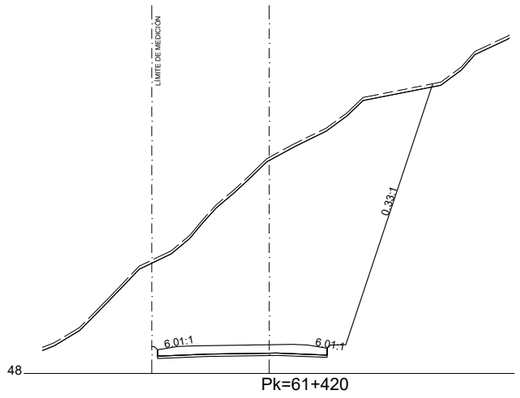


Pk=61+420


EJE 3
3-4.0.1 SECTOR LESAKA BIDIRECCIONAL

EJE 20
3-4.0.2 SECTOR LESAKA S.NORTE


Nafarroako Gobernua **Gobierno de Navarra** Lurralde Kohesiorako Departamentua Departamento de Cohesión Territorial	SERVICIO DE ESTUDIOS Y PROYECTOS Sección de proyectos	DIRECTORA DEL PROYECTO: Dª. María Carmen González Martínez	CONSULTOR: peYco	EL INGENIERO DE CAMINOS, C. Y P. AUTOR DEL PROYECTO: D. Fco. Javier Romera Durán	*PROYECTO DE TRAZADO* *CONVERSIÓN DE LA CARRETERA N-121 EN VÍA 2+1* *ENTRE EL P.K. 52+670 Y EL P.K. 68+440 (Tramo 5)* REF. DEL PROYECTO:	ESCALA: 1/400 0 2 4 6 8m ORIGINAL EN DIN A3 | GRÁFICA	DESIGNACIÓN DEL PLANO: PERFILES TRANSVERSALES SECTOR 3-4	NOMBRE FICHERO: 2.5.1 Perf transv 1-3.dwg FECHA: JUNIO 2024	Nº DE PLANO: 2.5.1 HOJA 135 DE 219

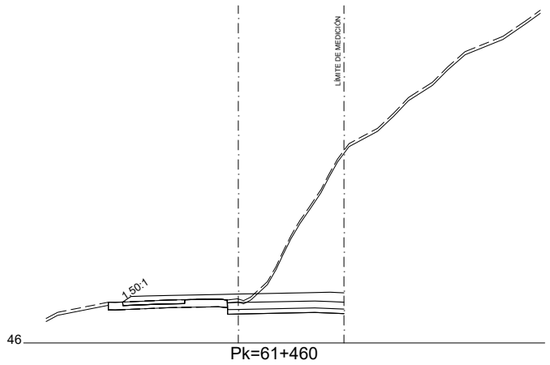


Pk=61+460

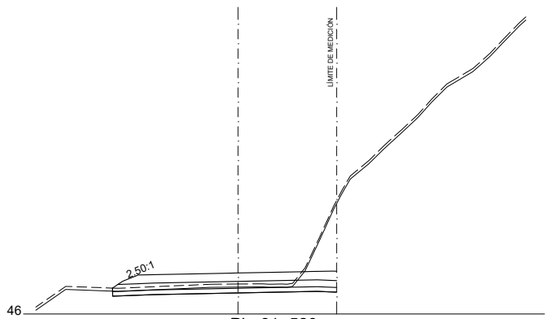


Pk=61+520

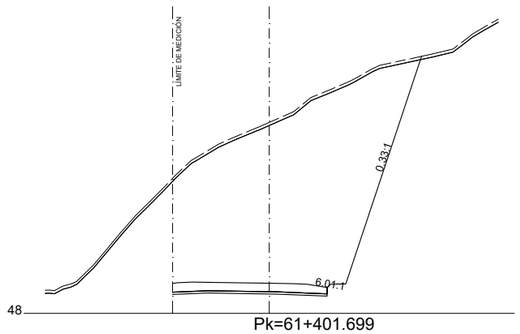


Pk=61+401.699

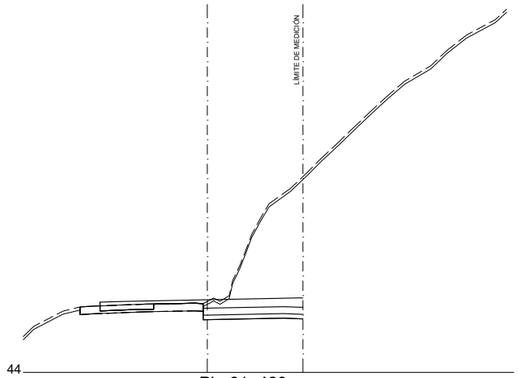


Pk=61+480

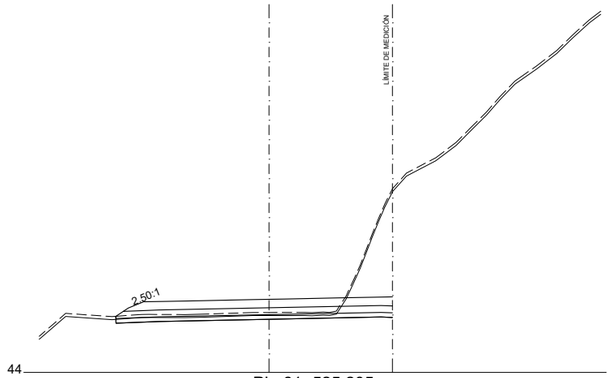

Pk=61+525.205

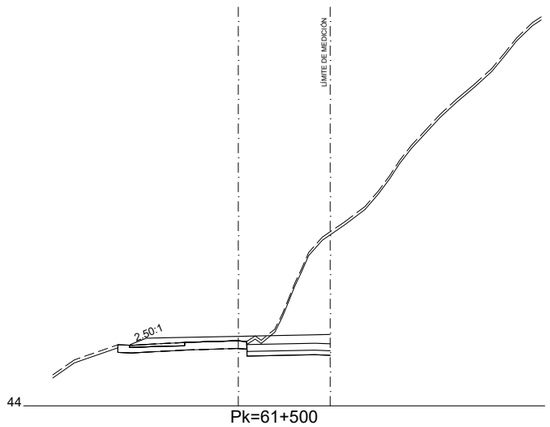

Pk=61+500

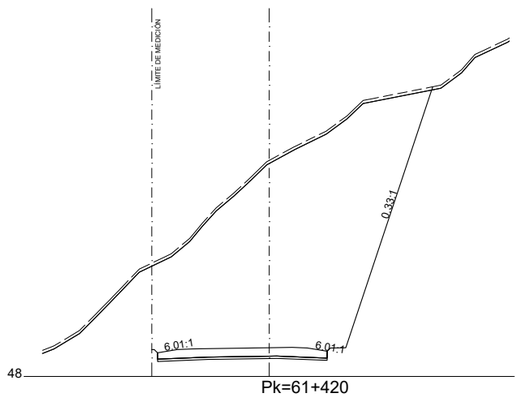


Pk=61+420


EJE 3
3-4.0.1 SECTOR LESAKA BIDIRECCIONAL

EJE 20
3-4.0.2 SECTOR LESAKA S.NORTE


Nafarroako Gobernua **Gobierno de Navarra** Lurralde Kohesiorako Departamentua Departamento de Cohesión Territorial	SERVICIO DE ESTUDIOS Y PROYECTOS Sección de proyectos	DIRECTORA DEL PROYECTO: Dª. María Carmen González Martínez	CONSULTOR: peYco	EL INGENIERO DE CAMINOS, C. Y P. AUTOR DEL PROYECTO: D. Fco. Javier Romera Durán	*PROYECTO DE TRAZADO* *CONVERSIÓN DE LA CARRETERA N-121 EN VÍA 2+1* *ENTRE EL P.K. 52+670 Y EL P.K. 68+440 (Tramo 5)* REF. DEL PROYECTO:	ESCALA: 1/400 0 2 4 6 8m ORIGINAL EN DIN A3 | GRÁFICA	DESIGNACIÓN DEL PLANO: PERFILES TRANSVERSALES SECTOR 3-4	NOMBRE FICHERO: 2.5.1 Perf transv 1-3.dwg FECHA: JUNIO 2024	Nº DE PLANO: 2.5.1 HOJA 136 DE 219

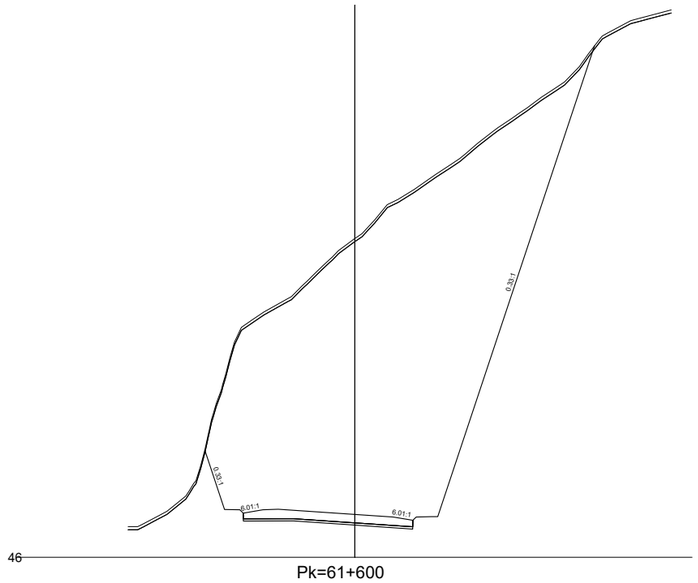


Pk=61+600

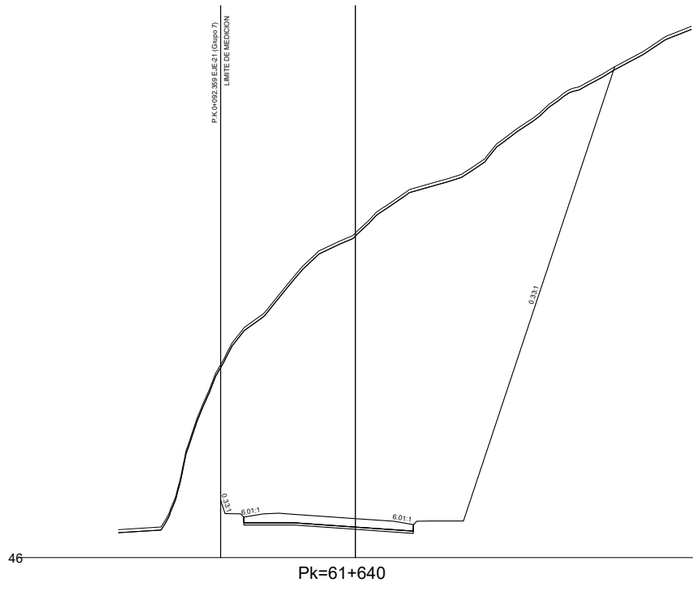


Pk=61+640

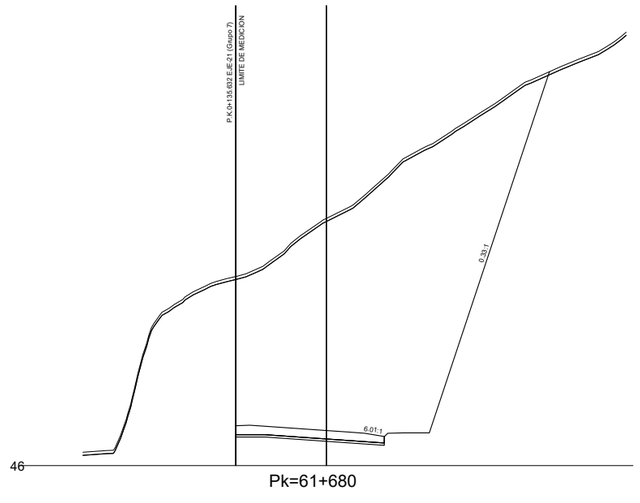


Pk=61+680

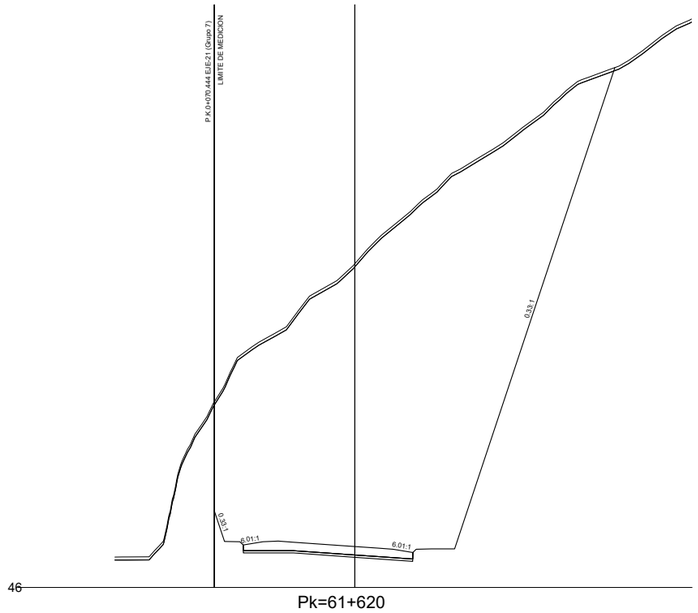

Pk=61+620

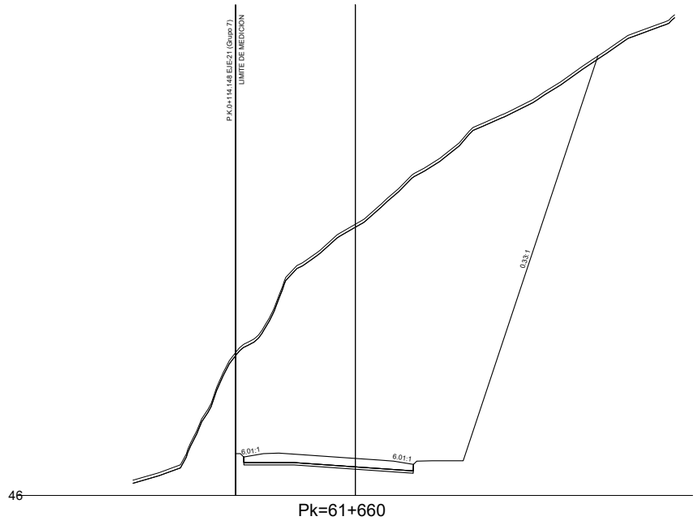


Pk=61+660

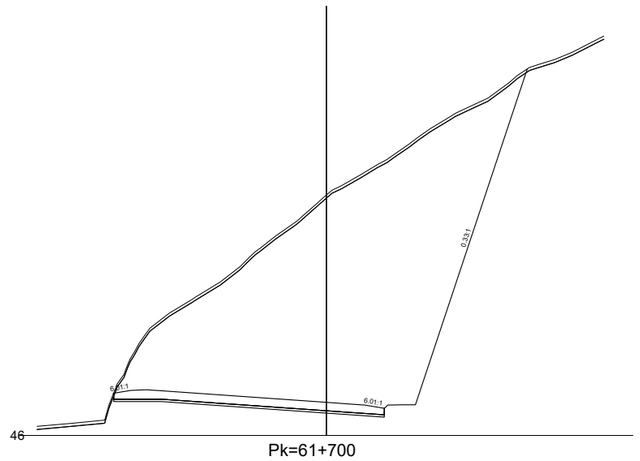

Pk=61+700

EJE 20
3-4.0.2 SECTOR LESAKA S.NORTE


Nafarroako Gobernua **Gobierno de Navarra** Lurralde Kohesiorako Departamentua Departamento de Cohesión Territorial	SERVICIO DE ESTUDIOS Y PROYECTOS Sección de proyectos	DIRECTORA DEL PROYECTO: Dª. María Carmen González Martínez	CONSULTOR: peYco	EL INGENIERO DE CAMINOS, C. Y P. AUTOR DEL PROYECTO: D. Fco. Javier Romera Durán	*PROYECTO DE TRAZADO* *CONVERSIÓN DE LA CARRETERA N-121 EN VÍA 2+1 ENTRE EL P.K. 52+670 Y EL P.K. 68+440 (Tramo 5)* REF. DEL PROYECTO:	ESCALA: 1/400 0 2 4 6 8m ORIGINAL EN DIN A3 | GRÁFICA	DESIGNACIÓN DEL PLANO: PERFILES TRANSVERSALES SECTOR 3-4	NOMBRE FICHERO: 2.5.1 Perf transv 1-3.dwg FECHA: JUNIO 2024	Nº DE PLANO: 2.5.1 HOJA 137 DE 219

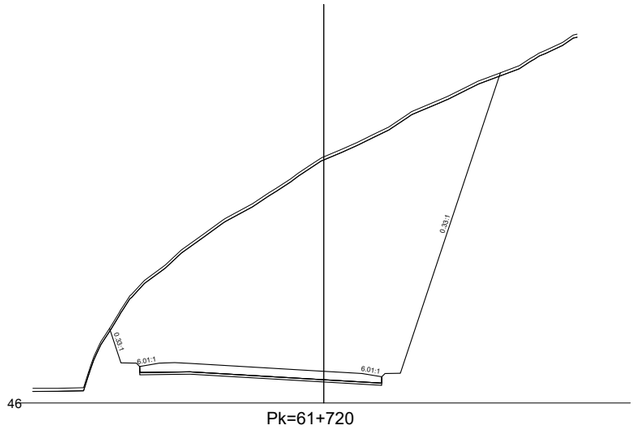


Pk=61+720




Pk=61+780

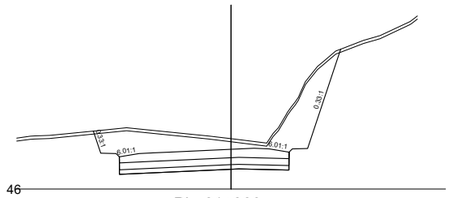


Pk=61+860

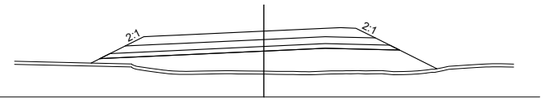


Pk=61+800

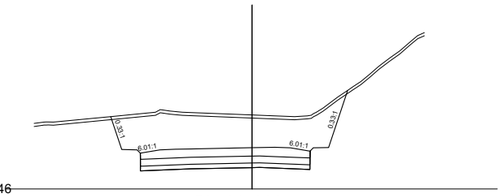


Pk=61+880

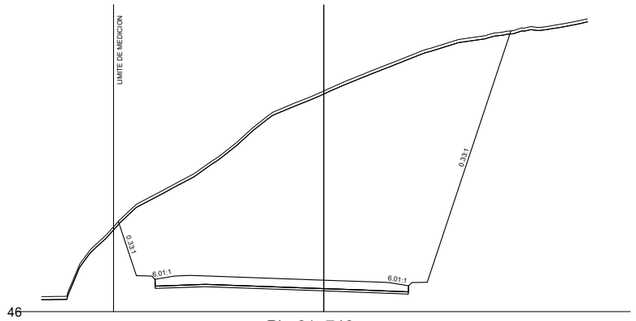


Pk=61+740

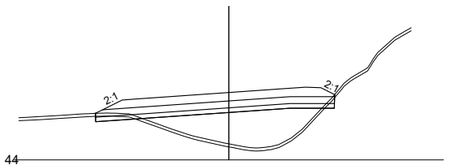


Pk=61+820

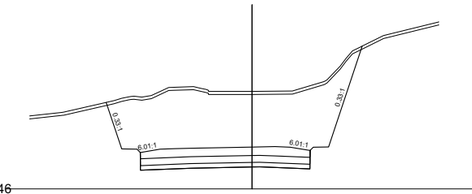

Pk=61+886.606

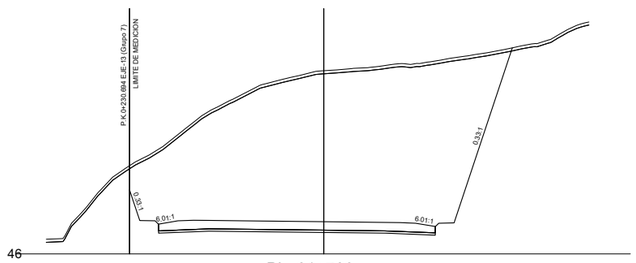


Pk=61+760

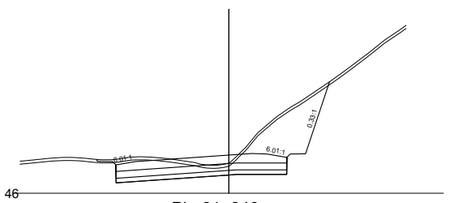


Pk=61+840

EJE 20
3-4.0.2 SECTOR LESAKA S.NORTE


Nafarroako Gobernua **Gobierno de Navarra** Lurralde Kohesiorako Departamentua Departamento de Cohesión Territorial	SERVICIO DE ESTUDIOS Y PROYECTOS Sección de proyectos	DIRECTORA DEL PROYECTO: Dª. María Carmen González Martínez	CONSULTOR: peYco	EL INGENIERO DE CAMINOS, C. Y P. AUTOR DEL PROYECTO: D. Fco. Javier Romera Durán	*PROYECTO DE TRAZADO* *CONVERSIÓN DE LA CARRETERA N-121 EN VÍA 2+1* *ENTRE EL P.K. 52+670 Y EL P.K. 68+440 (Tramo 5)* REF. DEL PROYECTO:	ESCALA: 1/400 0 2 4 6 8m ORIGINAL EN DIN A3 | GRÁFICA	DESIGNACIÓN DEL PLANO: PERFILES TRANSVERSALES SECTOR 3-4	NOMBRE FICHERO: 2.5.1 Perf transv 1-3.dwg FECHA: JUNIO 2024	Nº DE PLANO: 2.5.1 HOJA 138 DE 219

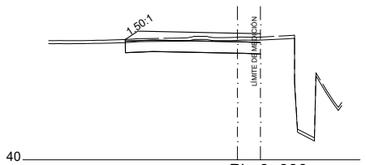


Pk=0+000

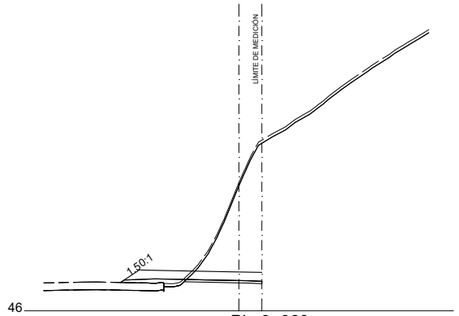


Pk=0+060

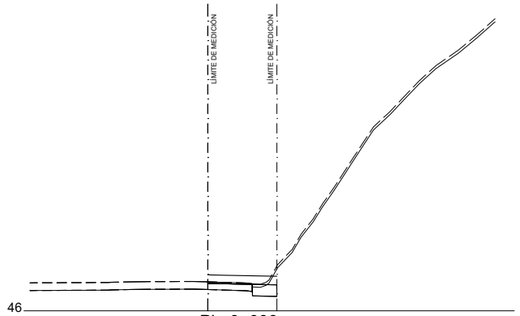


Pk=0+000

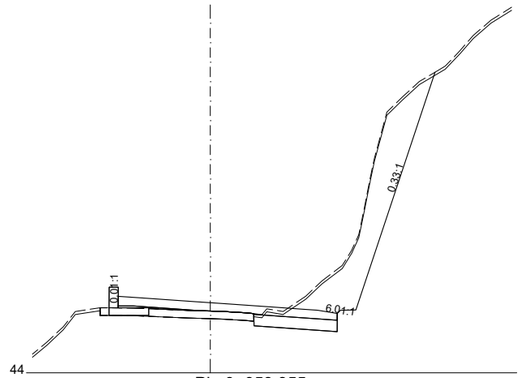


Pk=0+053.355

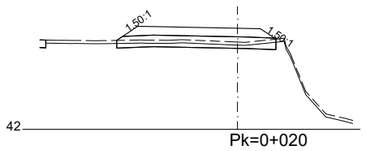


Pk=0+020

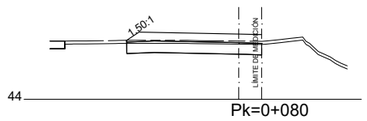


Pk=0+080

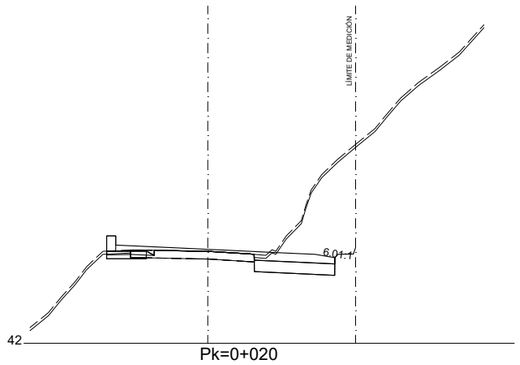


Pk=0+020

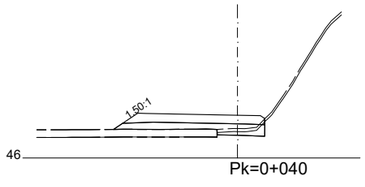

Pk=0+040

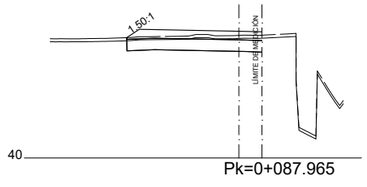

Pk=0+087.965

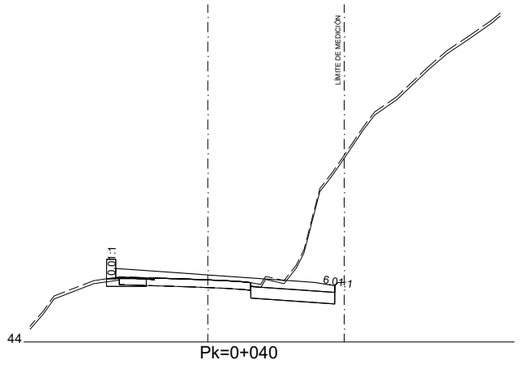


Pk=0+040


EJE 18
3-4.1.1 GLORIETA LESAKA

EJE 23
3-4.1.2 GLOR. LESAKA. ACC. NORTE


Nafarroako Gobernua **Gobierno de Navarra** Lurralde Kohesiorako Departamentua Departamento de Cohesión Territorial	SERVICIO DE ESTUDIOS Y PROYECTOS Sección de proyectos	DIRECTORA DEL PROYECTO: Dª. María Carmen González Martínez	CONSULTOR: peYco	EL INGENIERO DE CAMINOS, C. Y P. AUTOR DEL PROYECTO: D. Fco. Javier Romera Durán	*PROYECTO DE TRAZADO* *CONVERSIÓN DE LA CARRETERA N-121 EN VÍA 2+1* *ENTRE EL P.K. 52+670 Y EL P.K. 68+440 (Tramo 5)* REF. DEL PROYECTO:	ESCALA: 1/400 0 2 4 6 8m ORIGINAL EN DIN A3 | GRÁFICA	DESIGNACIÓN DEL PLANO: PERFILES TRANSVERSALES SECTOR 3-4	NOMBRE FICHERO: 2.5.1 Perf transv 1-3.dwg FECHA: JUNIO 2024	Nº DE PLANO: 2.5.1 HOJA 139 DE 219

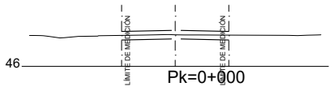


Pk=0+000

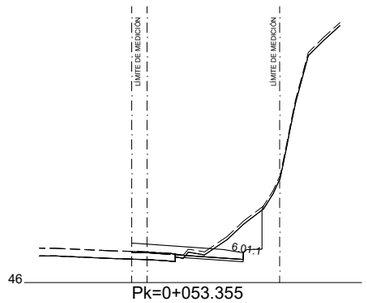


Pk=0+053.355

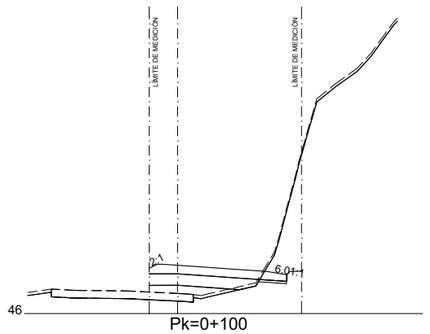


Pk=0+100

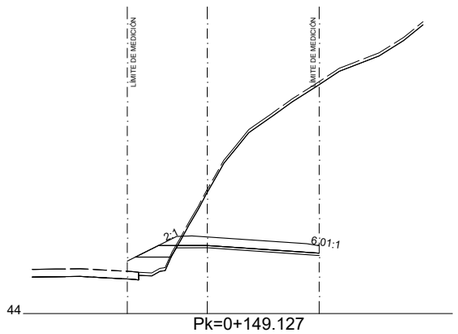


Pk=0+149.127

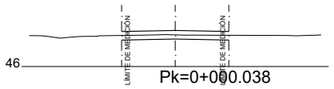


Pk=0+000.038

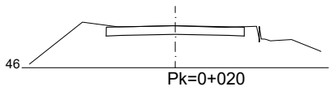


Pk=0+020

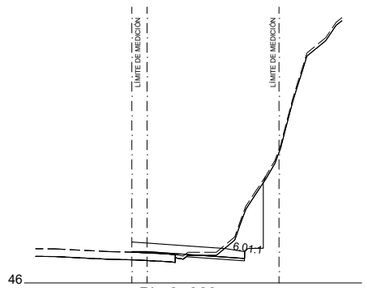


Pk=0+060

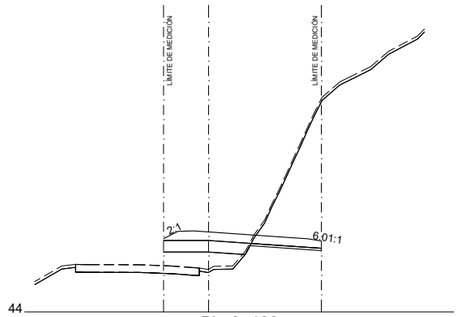

Pk=0+120

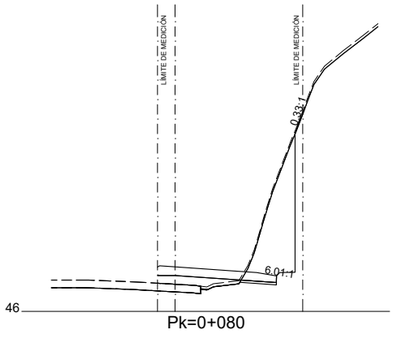


Pk=0+080

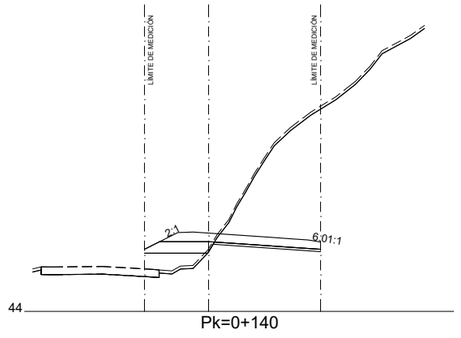


Pk=0+140

EJE 19
3-4.1.3 GLOR. LESAKA. ACC. OESTE


EJE 21
3-4.1.4 ACC. LESAKA 61+740 C.D.

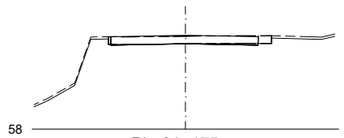


Pk=61+175

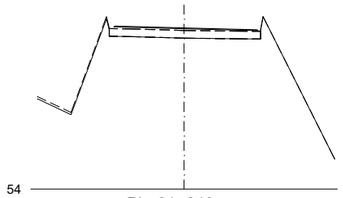


Pk=61+240

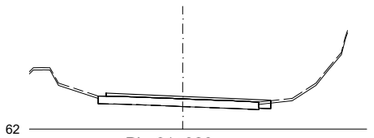


Pk=61+320

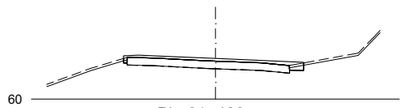


Pk=61+400

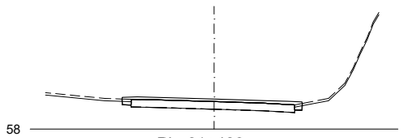


Pk=61+480

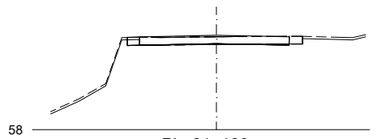


Pk=61+180

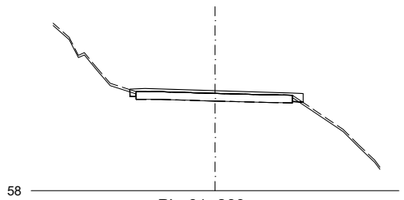


Pk=61+260

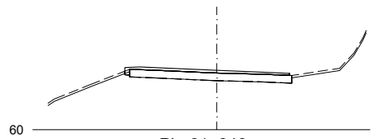


Pk=61+340

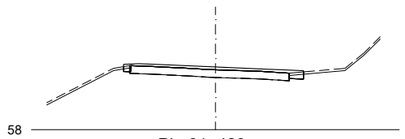


Pk=61+420

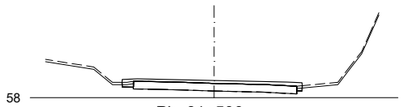


Pk=61+500

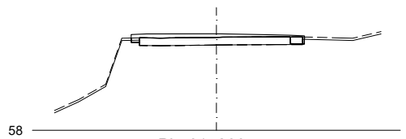


Pk=61+200

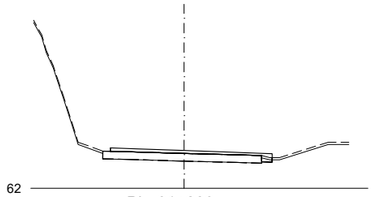


Pk=61+280

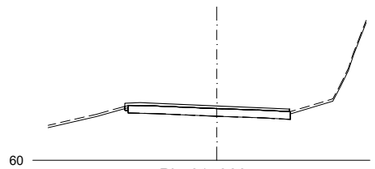


Pk=61+360

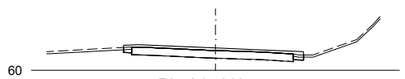


Pk=61+440

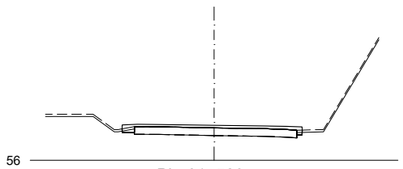


Pk=61+520

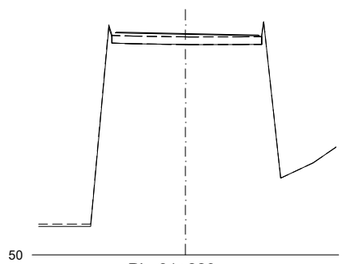


Pk=61+220

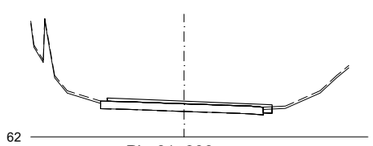


Pk=61+300

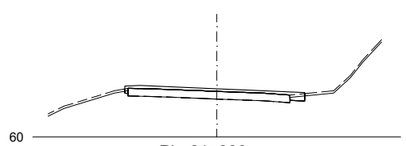

Pk=61+380

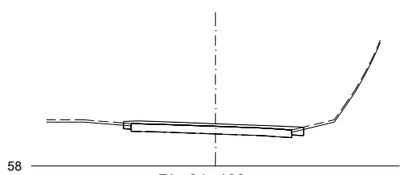

Pk=61+460

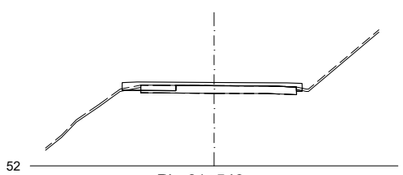

Pk=61+540

EJE 1
4.0 SECTOR 4

Nafarroako Gobernua
Gobierno de Navarra
Lurralde Kohesiorako Departamentua
Departamento de Cohesión Territorial

SERVICIO DE ESTUDIOS Y PROYECTOS

Sección de proyectos

DIRECTORA DEL PROYECTO:
Dª. María Carmen González Martínez

CONSULTOR:
peyco

EL INGENIERO DE CAMINOS, C. Y P.
AUTOR DEL PROYECTO:
D. Fco. Javier Romera Durán

PROYECTO DE TRAZADO
CONVERSIÓN DE LA CARRETERA N-121 EN VÍA 2+1
ENTRE EL P.K. 52+670 Y EL P.K. 68+440 (Tramo 5)

REF. DEL PROYECTO:


ESCALA:
1/400 0 2 4 6 8m
ORIGINAL EN DIN A3 | GRÁFICA

DESIGNACIÓN DEL PLANO:
PERFILES TRANSVERSALES SECTOR 4


NOMBRE FICHERO:
2.5.1 Perf transv 4-5.dwg

Nº DE PLANO:
2.5.1


FECHA:
JUNIO 2024

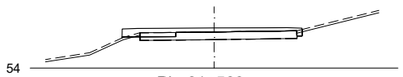


Pk=61+560

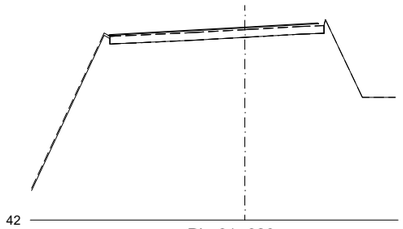


Pk=61+620

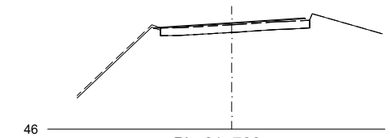


Pk=61+700

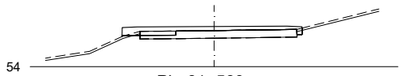


Pk=61+560

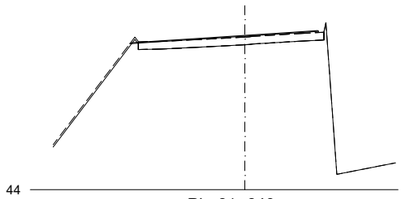


Pk=61+640

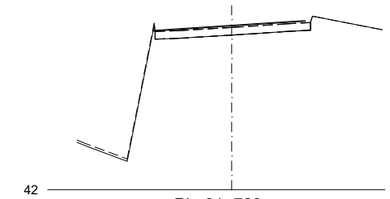


Pk=61+720

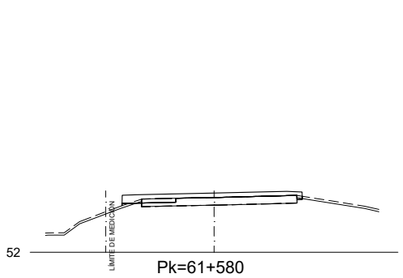


Pk=61+580

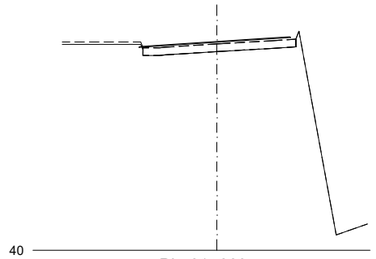


Pk=61+660

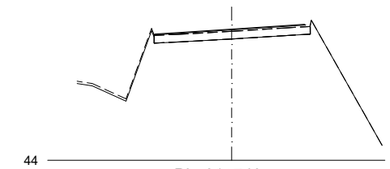


Pk=61+740

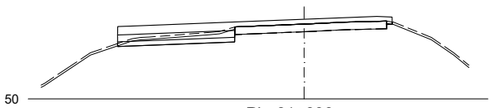

Pk=61+600

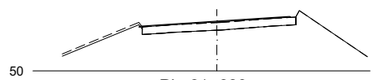

Pk=61+680

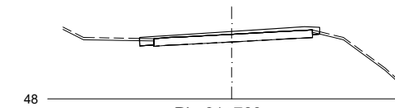

Pk=61+760

EJE 1
4.0 SECTOR 4

Nafarroako Gobernua
Gobierno de Navarra
Lurralde Kohesiorako Departamentua
Departamento de Cohesión Territorial

SERVICIO DE ESTUDIOS Y PROYECTOS

Sección de proyectos

DIRECTORA DEL PROYECTO:

Dª. María Carmen González Martínez

CONSULTOR:

peYco

EL INGENIERO DE CAMINOS, C. Y P.
AUTOR DEL PROYECTO:

D. Fco. Javier Romera Durán

PROYECTO DE TRAZADO
CONVERSIÓN DE LA CARRETERA N-121 EN VÍA 2+1
ENTRE EL P.K. 52+670 Y EL P.K. 68+440 (Tramo 5)

REF. DEL PROYECTO:

ESCALA:

1/400 0 2 4 6 8m

ORIGINAL EN DIN A3 | GRÁFICA

DESIGNACIÓN DEL PLANO:

PERFILES TRANSVERSALES SECTOR 4

NOMBRE FICHERO:


2.5.1 Perf transv 4-5.dwg

FECHA:


JUNIO 2024

Nº DE PLANO:


2.5.1

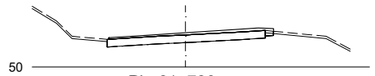


Pk=61+780

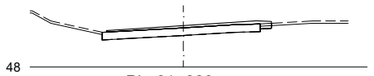


Pk=61+880

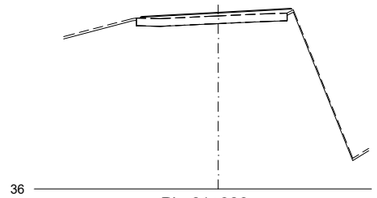


Pk=61+980

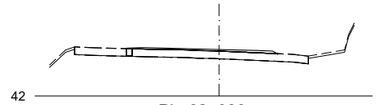


Pk=62+080

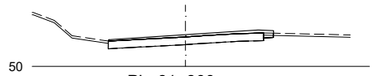


Pk=61+800

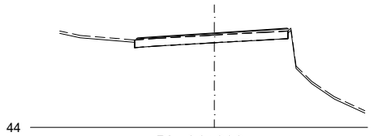


Pk=61+900

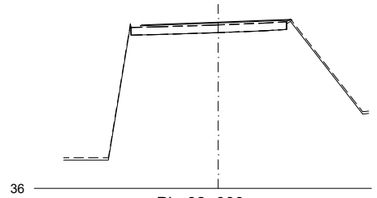


Pk=62+000

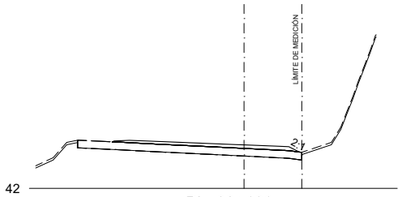


Pk=62+100

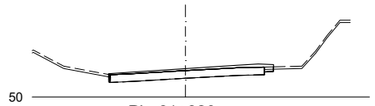


Pk=61+820

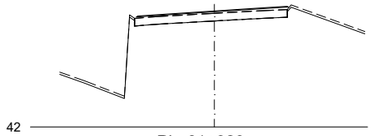


Pk=61+920

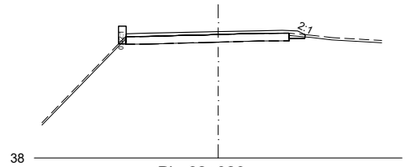


Pk=62+020

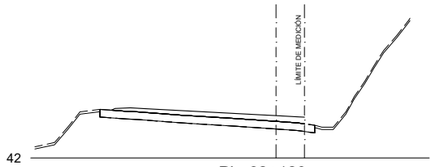


Pk=62+120

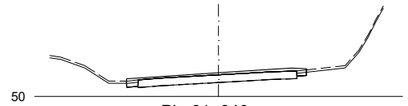


Pk=61+840

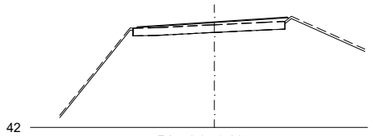


Pk=61+940

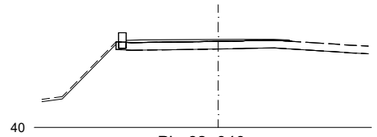


Pk=62+040

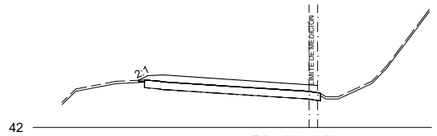


Pk=62+140

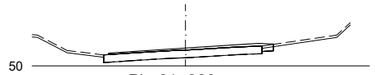

Pk=61+860

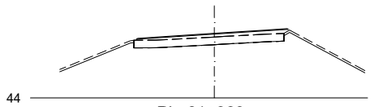

Pk=61+960

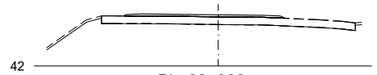

Pk=62+060



Pk=62+140

EJE 1
4.0 SECTOR 4

Nafarroako Gobernua
Gobierno de Navarra
Lurralde Kohesiorako Departamentua
Departamento de Cohesión Territorial

SERVICIO DE ESTUDIOS Y PROYECTOS

Sección de proyectos

DIRECTORA DEL PROYECTO:

Dª. María Carmen González Martínez

CONSULTOR:

peYco

EL INGENIERO DE CAMINOS, C. Y P.
AUTOR DEL PROYECTO:

D. Fco. Javier Romera Durán

PROYECTO DE TRAZADO
CONVERSIÓN DE LA CARRETERA N-121 EN VÍA 2+1
ENTRE EL P.K. 52+670 Y EL P.K. 68+440 (Tramo 5)

REF. DEL PROYECTO:

ESCALA: 1/400 (0 2 4 6 8m)

ORIGINAL EN DIN A3 | GRÁFICA

DESIGNACIÓN DEL PLANO:


PERFILES TRANSVERSALES
SECTOR 4

NOMBRE FICHERO: 2.5.1 Perf transv 4-5.dwg


Nº DE PLANO: 2.5.1

FECHA: JUNIO 2024


HOJA 143 DE 219

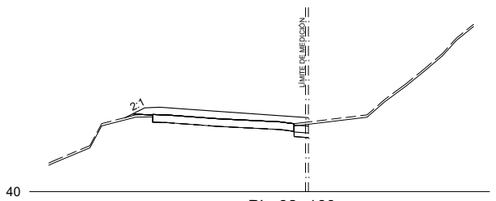


Pk=62+160

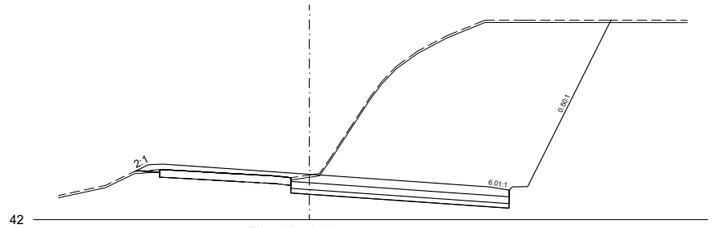


Pk=62+200

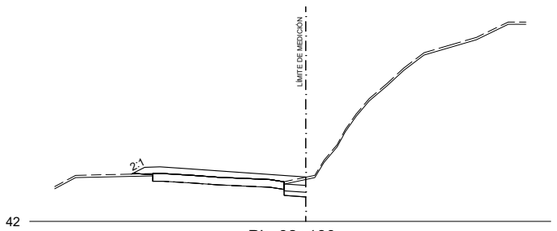


Pk=62+180

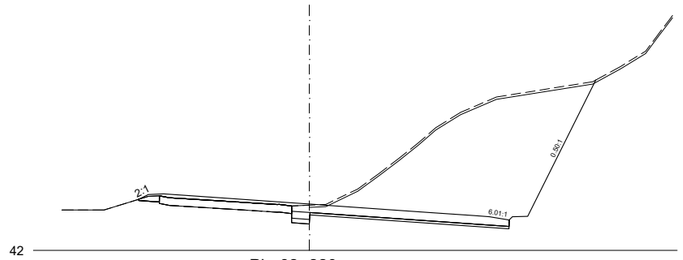

Pk=62+220

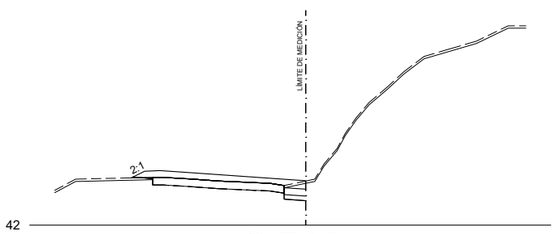


Pk=62+180

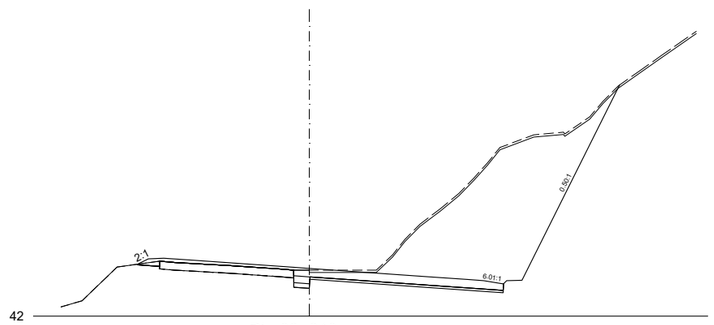


Pk=62+240

EJE 1
4.0 SECTOR 4


Nafarroako Gobernua **Gobierno de Navarra** Lurralde Kohesiorako Departamentua Departamento de Cohesión Territorial	SERVICIO DE ESTUDIOS Y PROYECTOS Sección de proyectos	DIRECTORA DEL PROYECTO: Dª. María Carmen González Martínez	CONSULTOR: peYco	EL INGENIERO DE CAMINOS, C. Y P. AUTOR DEL PROYECTO: D. Fco. Javier Romera Durán	*PROYECTO DE TRAZADO* *CONVERSIÓN DE LA CARRETERA N-121 EN VÍA 2+1 ENTRE EL P.K. 52+670 Y EL P.K. 68+440 (Tramo 5)* REF. DEL PROYECTO:	ESCALA: 1/400 0 2 4 6 8m ORIGINAL EN DIN A3 | GRÁFICA	DESIGNACIÓN DEL PLANO: PERFILES TRANSVERSALES SECTOR 4	NOMBRE FICHERO: 2.5.1 Perf transv 4-5.dwg FECHA: JUNIO 2024	Nº DE PLANO: 2.5.1 HOJA 144 DE 219

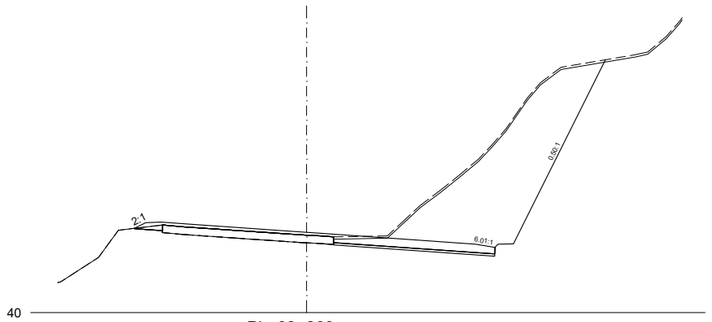


Pk=62+260

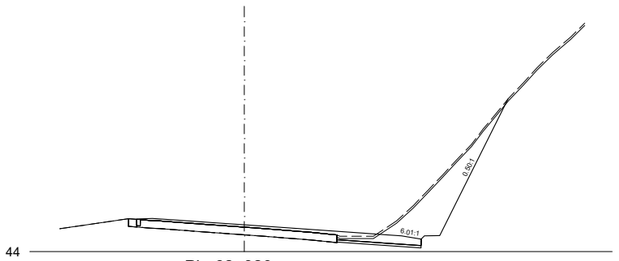


Pk=62+320

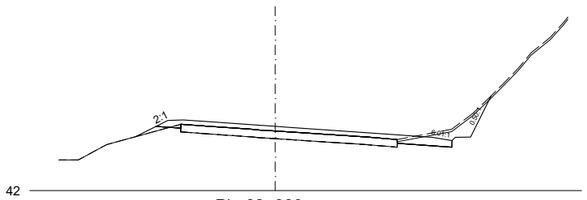


Pk=62+380

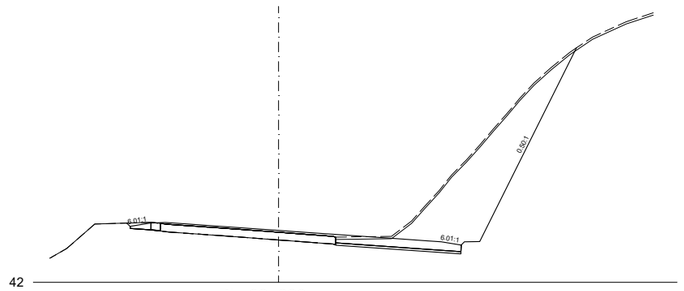


Pk=62+280

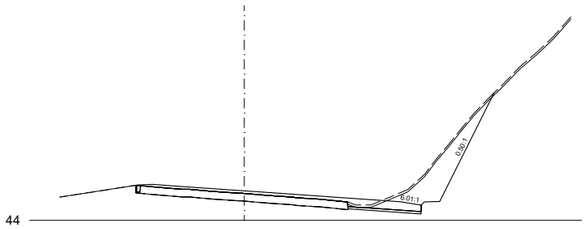


Pk=62+340

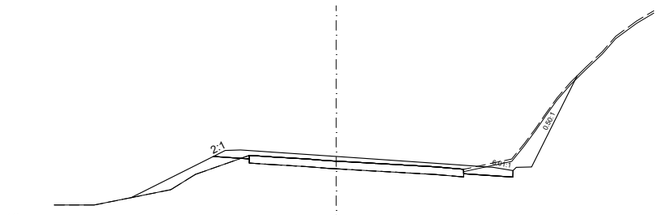


Pk=62+400

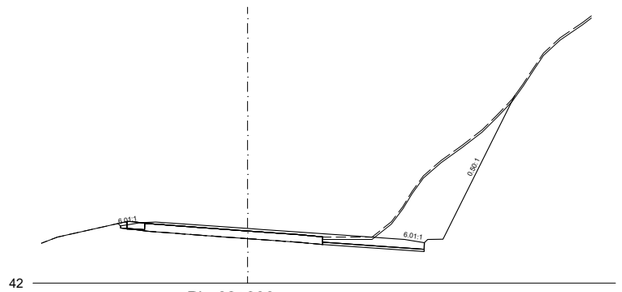

Pk=62+300

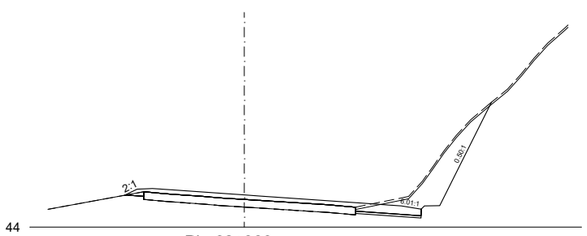


Pk=62+360

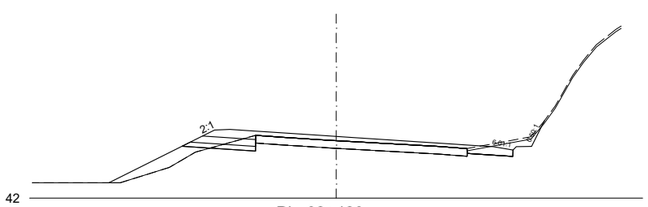


Pk=62+420

EJE 1
4.0 SECTOR 4


Nafarroako Gobernua **Gobierno de Navarra** Lurralde Kohesiorako Departamentua Departamento de Cohesión Territorial	SERVICIO DE ESTUDIOS Y PROYECTOS Sección de proyectos	DIRECTORA DEL PROYECTO: Dª. María Carmen González Martínez	CONSULTOR: peYco	EL INGENIERO DE CAMINOS, C. Y P. AUTOR DEL PROYECTO: D. Fco. Javier Romera Durán	*PROYECTO DE TRAZADO* *CONVERSIÓN DE LA CARRETERA N-121 EN VÍA 2+1* *ENTRE EL P.K. 52+670 Y EL P.K. 68+440 (Tramo 5)* REF. DEL PROYECTO:	ESCALA: 1/400 0 2 4 6 8m ORIGINAL EN DIN A3 | GRÁFICA	DESIGNACIÓN DEL PLANO: PERFILES TRANSVERSALES SECTOR 4	NOMBRE FICHERO: 2.5.1 Perf transv 4-5.dwg FECHA: JUNIO 2024	Nº DE PLANO: 2.5.1 HOJA 145 DE 219

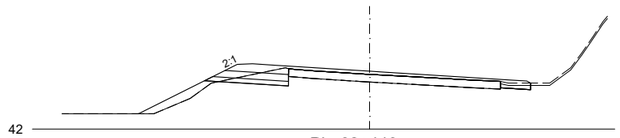


Pk=62+440

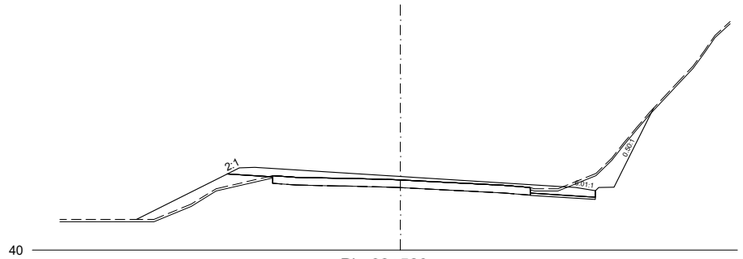


Pk=62+520

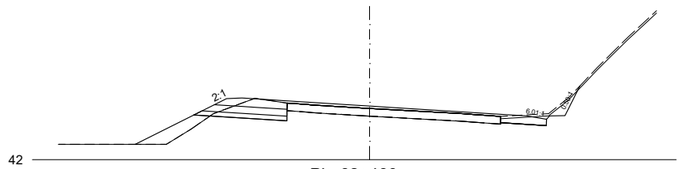


Pk=62+460

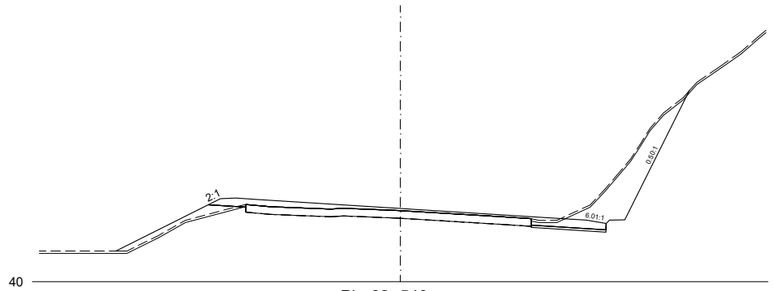


Pk=62+540

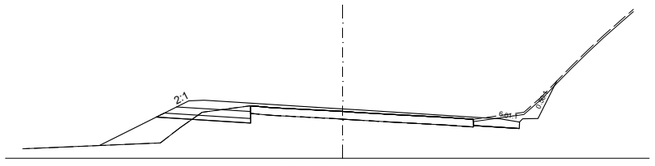


Pk=62+480

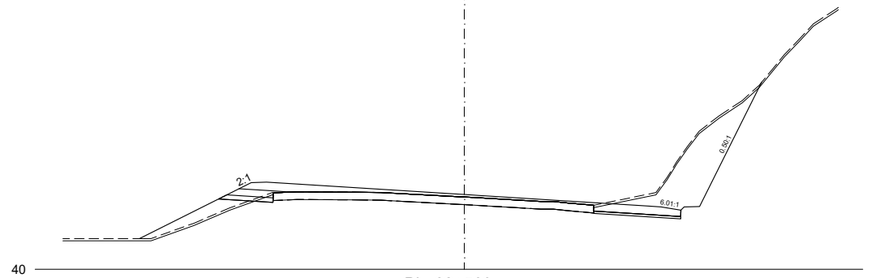

Pk=62+560

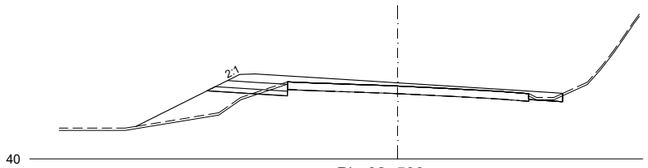


Pk=62+500

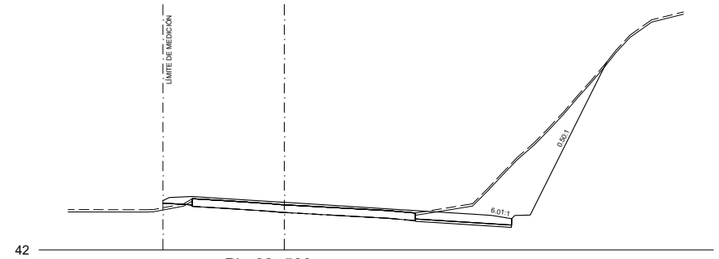


Pk=62+580

EJE 1
4.0 SECTOR 4


Nafarroako Gobernua **Gobierno de Navarra** Lurralde Kohesiorako Departamentua Departamento de Cohesión Territorial	SERVICIO DE ESTUDIOS Y PROYECTOS Sección de proyectos	DIRECTORA DEL PROYECTO: Dª. María Carmen González Martínez	CONSULTOR: peYco	EL INGENIERO DE CAMINOS, C. Y P. AUTOR DEL PROYECTO: D. Fco. Javier Romera Durán	*PROYECTO DE TRAZADO* *CONVERSIÓN DE LA CARRETERA N-121 EN VÍA 2+1* *ENTRE EL P.K. 52+670 Y EL P.K. 68+440 (Tramo 5)* REF. DEL PROYECTO:	ESCALA: 1/400 0 2 4 6 8m ORIGINAL EN DIN A3 GRÁFICA	DESIGNACIÓN DEL PLANO: PERFILES TRANSVERSALES SECTOR 4	NOMBRE FICHERO: 2.5.1 Perf transv 4-5.dwg FECHA: JUNIO 2024	Nº DE PLANO: 2.5.1 HOJA 146 DE 219

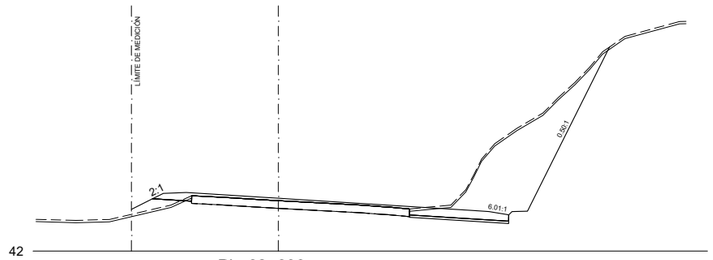


Pk=62+600

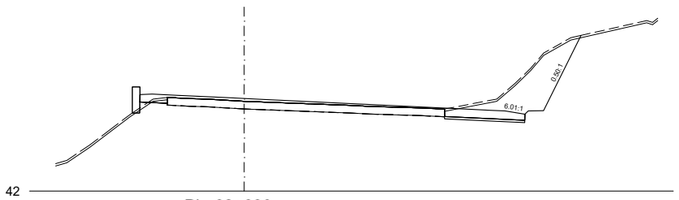


Pk=62+680

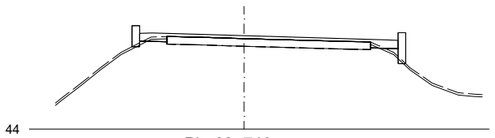


Pk=62+740

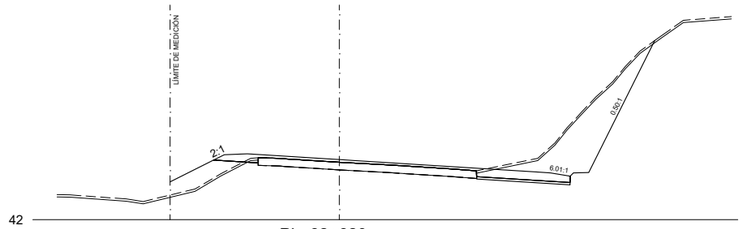


Pk=62+620

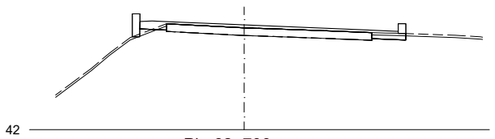


Pk=62+700

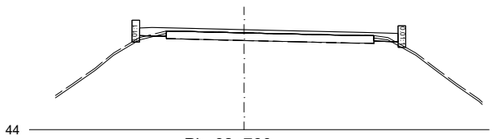


Pk=62+760

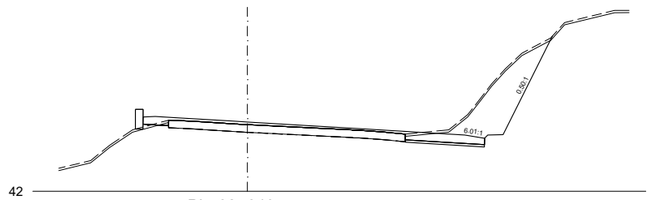


Pk=62+640

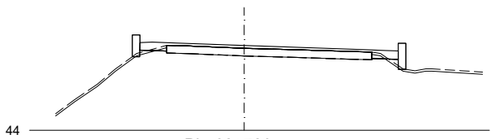


Pk=62+720

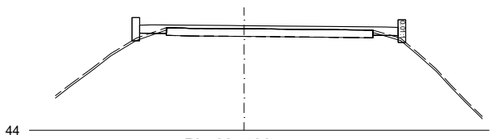


Pk=62+780

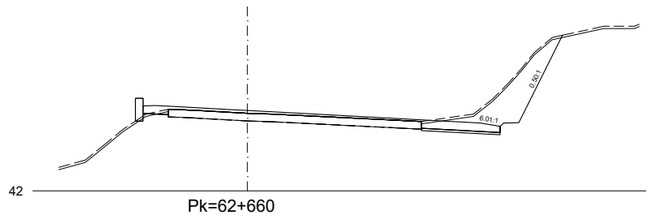

Pk=62+660

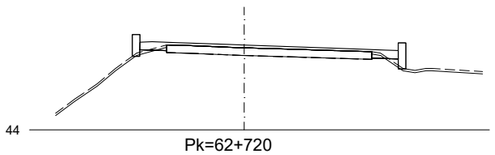

Pk=62+720

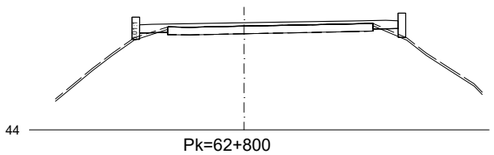

Pk=62+800

EJE 1
4.0 SECTOR 4

Nafarroako Gobernua
Gobierno de Navarra
Lurralde Kohesiorako Departamentua
Departamento de Cohesión Territorial

SERVICIO DE ESTUDIOS Y PROYECTOS
Sección de proyectos

DIRECTORA DEL PROYECTO:
Dª. María Carmen González Martínez

CONSULTOR: peYco

EL INGENIERO DE CAMINOS, C. Y P.
AUTOR DEL PROYECTO:
D. Fco. Javier Romera Durán

PROYECTO DE TRAZADO
CONVERSIÓN DE LA CARRETERA N-121 EN VÍA 2+1
ENTRE EL P.K. 52+670 Y EL P.K. 68+440 (Tramo 5)


REF. DEL PROYECTO:

ESCALA: 1/400 (0 2 4 6 8m)
ORIGINAL EN DIN A3 | GRÁFICA


DESIGNACIÓN DEL PLANO:
PERFILES TRANSVERSALES SECTOR 4

NOMBRE FICHERO: 2.5.1 Perf transv 4-5.dwg
FECHA: JUNIO 2024


Nº DE PLANO: 2.5.1
HOJA 147 DE 219

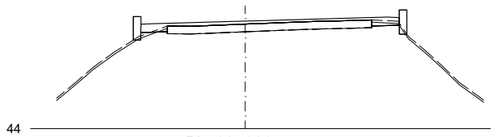


Pk=62+820

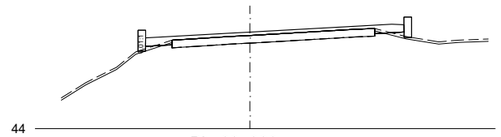


Pk=62+880

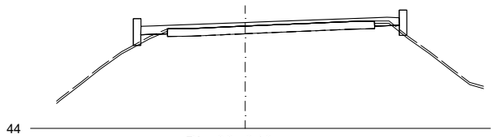


Pk=62+840

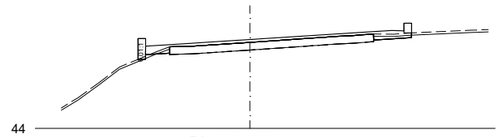

Pk=62+900

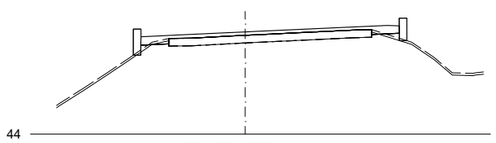


Pk=62+860

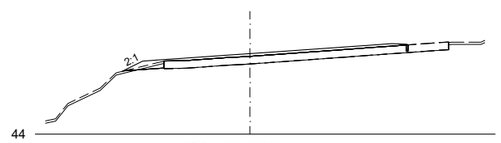


Pk=62+920

EJE 1
4.0 SECTOR 4


Nafarroako Gobernua **Gobierno de Navarra** Lurralde Kohesiorako Departamentua Departamento de Cohesión Territorial	SERVICIO DE ESTUDIOS Y PROYECTOS Sección de proyectos	DIRECTORA DEL PROYECTO: Dª. María Carmen González Martínez	CONSULTOR: peYco	EL INGENIERO DE CAMINOS, C. Y P. AUTOR DEL PROYECTO: D. Fco. Javier Romera Durán	*PROYECTO DE TRAZADO* *CONVERSIÓN DE LA CARRETERA N-121 EN VÍA 2+1* *ENTRE EL P.K. 52+670 Y EL P.K. 68+440 (Tramo 5)* REF. DEL PROYECTO:	ESCALA: 1/400 0 2 4 6 8m ORIGINAL EN DIN A3 | GRÁFICA	DESIGNACIÓN DEL PLANO: PERFILES TRANSVERSALES SECTOR 4	NOMBRE FICHERO: 2.5.1 Perf transv 4-5.dwg FECHA: JUNIO 2024	Nº DE PLANO: 2.5.1 HOJA 148 DE 219

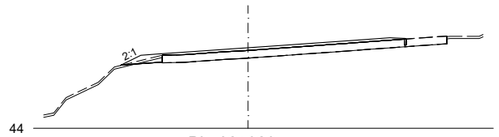


Pk=62+920

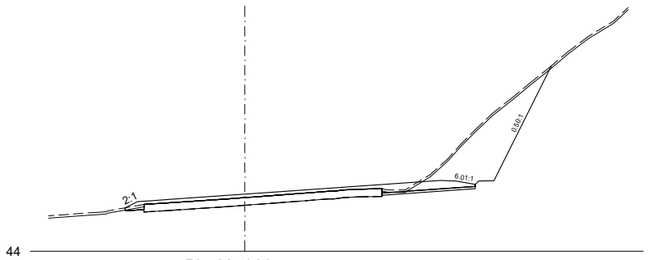


Pk=62+980

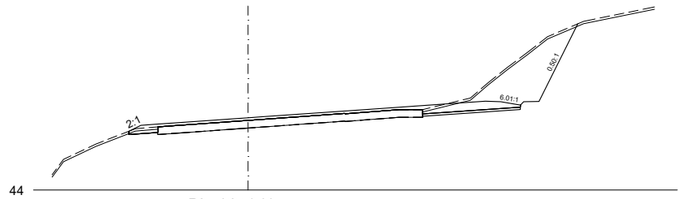


Pk=62+940

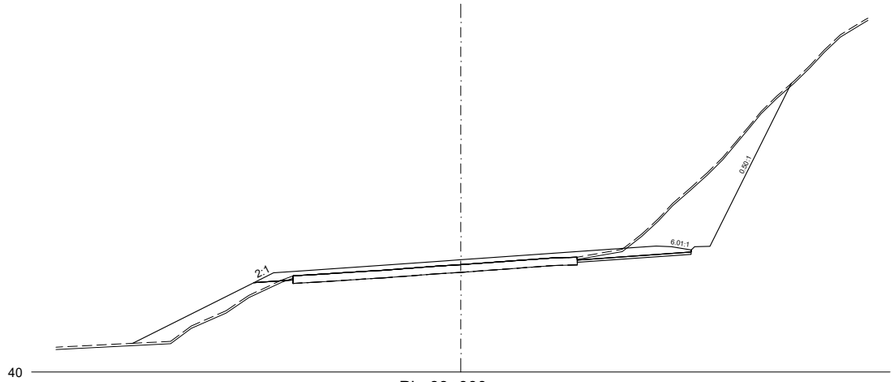

Pk=63+000

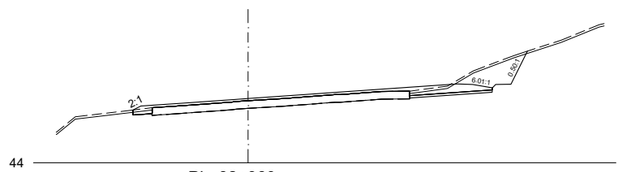


Pk=62+960

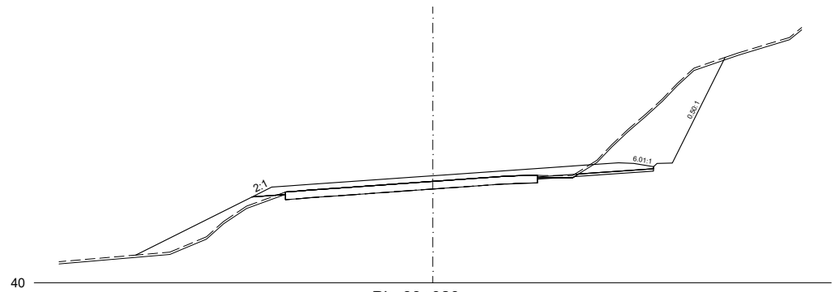


Pk=63+020

EJE 1
4.0 SECTOR 4


Nafarroako Gobernua **Gobierno de Navarra** Lurralde Kohesiorako Departamentua Departamento de Cohesión Territorial	SERVICIO DE ESTUDIOS Y PROYECTOS Sección de proyectos	DIRECTORA DEL PROYECTO: Dª. María Carmen González Martínez	CONSULTOR: peYco	EL INGENIERO DE CAMINOS, C. Y P. AUTOR DEL PROYECTO: D. Fco. Javier Romera Durán	*PROYECTO DE TRAZADO* *CONVERSIÓN DE LA CARRETERA N-121 EN VÍA 2+1* *ENTRE EL P.K. 52+670 Y EL P.K. 68+440 (Tramo 5)* REF. DEL PROYECTO:	ESCALA: 1/400 0 2 4 6 8m ORIGINAL EN DIN A3 | GRÁFICA	DESIGNACIÓN DEL PLANO: PERFILES TRANSVERSALES SECTOR 4	NOMBRE FICHERO: 2.5.1 Perf transv 4-5.dwg FECHA: JUNIO 2024	Nº DE PLANO: 2.5.1 HOJA 149 DE 219

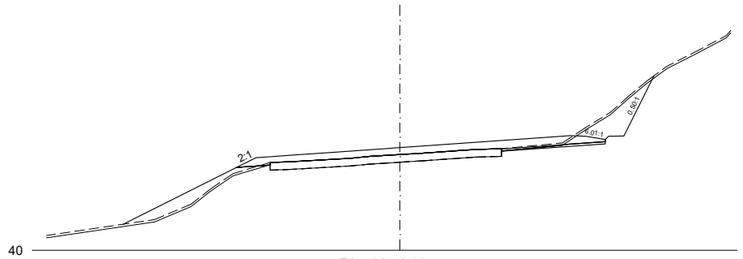


Pk=63+040

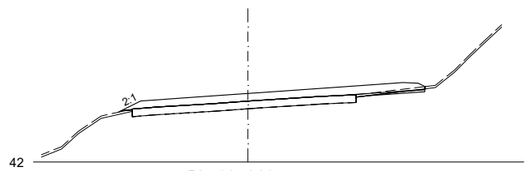


Pk=63+060

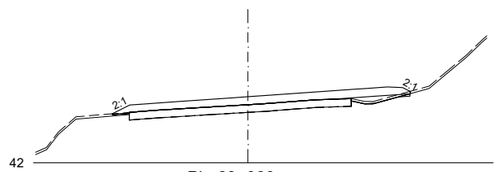


Pk=63+080

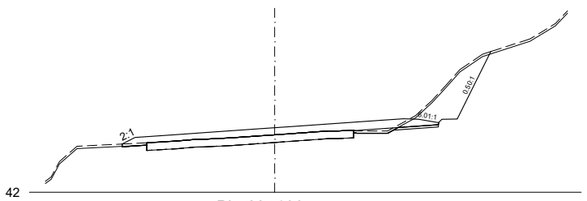

Pk=63+100

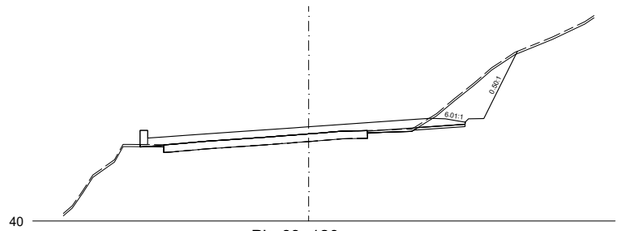


Pk=63+120

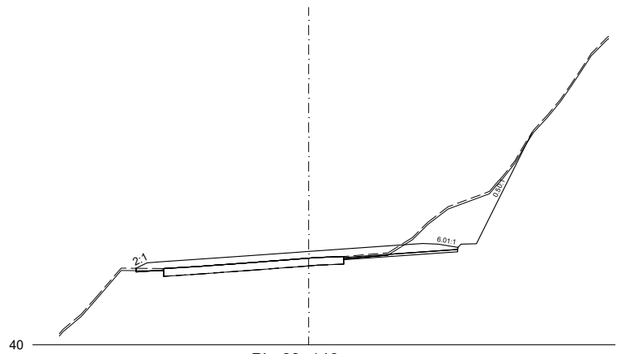


Pk=63+140

EJE 1
4.0 SECTOR 4


Nafarroako Gobernua **Gobierno de Navarra** Lurralde Kohesiorako Departamentua Departamento de Cohesión Territorial	SERVICIO DE ESTUDIOS Y PROYECTOS Sección de proyectos	DIRECTORA DEL PROYECTO: Dª. María Carmen González Martínez	CONSULTOR: peYco	EL INGENIERO DE CAMINOS, C. Y P. AUTOR DEL PROYECTO: D. Fco. Javier Romera Durán	*PROYECTO DE TRAZADO* *CONVERSIÓN DE LA CARRETERA N-121 EN VÍA 2+1* *ENTRE EL P.K. 52+670 Y EL P.K. 68+440 (Tramo 5)* REF. DEL PROYECTO:	ESCALA: 1/400 0 2 4 6 8m ORIGINAL EN DIN A3 | GRÁFICA	DESIGNACIÓN DEL PLANO: PERFILES TRANSVERSALES SECTOR 4	NOMBRE FICHERO: 2.5.1 Perf transv 4-5.dwg FECHA: JUNIO 2024	Nº DE PLANO: 2.5.1 HOJA 150 DE 219

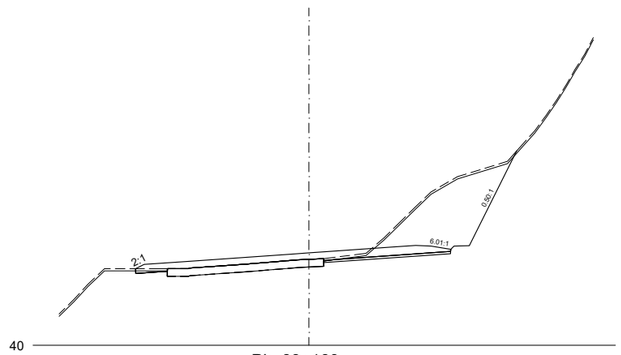


Pk=63+160

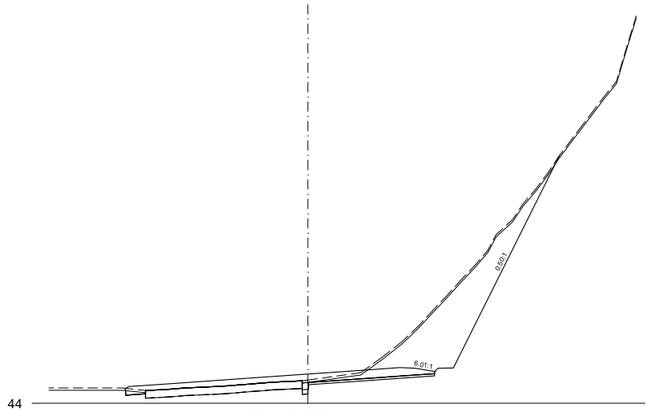


Pk=63+200

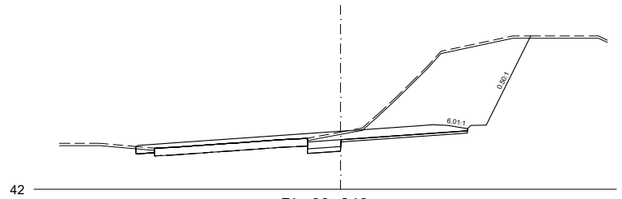


Pk=63+240

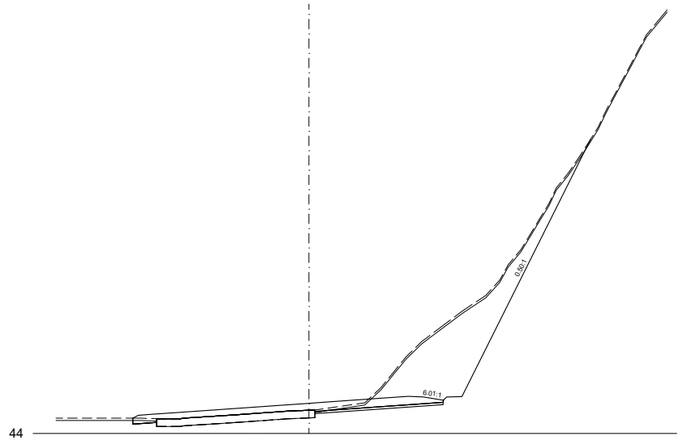

Pk=63+180

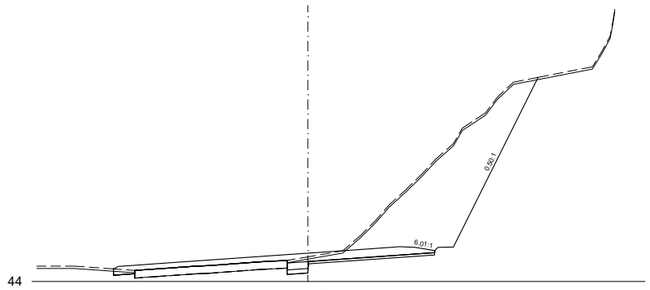

Pk=63+220

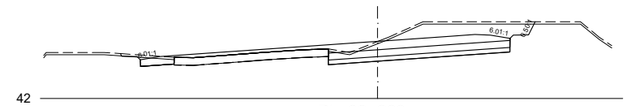

Pk=63+260

EJE 1
4.0 SECTOR 4

Nafarroako Gobernua
Gobierno de Navarra
Lurralde Kohesiorako Departamentua
Departamento de Cohesión Territorial

SERVICIO DE ESTUDIOS Y PROYECTOS

Sección de proyectos

DIRECTORA DEL PROYECTO:
Dª. María Carmen González Martínez

CONSULTOR:
peYco

EL INGENIERO DE CAMINOS, C. Y P.
AUTOR DEL PROYECTO:
D. Fco. Javier Romera Durán

PROYECTO DE TRAZADO
CONVERSIÓN DE LA CARRETERA N-121 EN VÍA 2+1
ENTRE EL P.K. 52+670 Y EL P.K. 68+440 (Tramo 5)

REF. DEL PROYECTO:


ESCALA:
1/400 0 2 4 6 8m
ORIGINAL EN DIN A3 | GRÁFICA

DESIGNACIÓN DEL PLANO:
PERFILES TRANSVERSALES SECTOR 4


NOMBRE FICHERO:
2.5.1 Perf transv 4-5.dwg

Nº DE PLANO:
2.5.1


FECHA:
JUNIO 2024

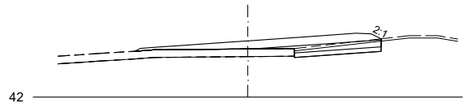


Pk=63+280

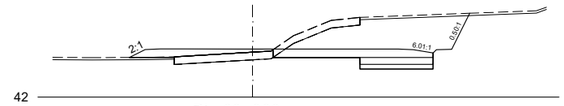


Pk=63+360

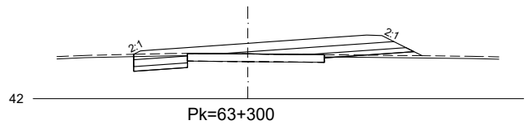


Pk=63+300

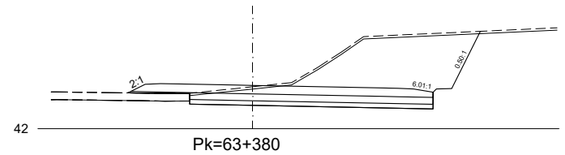


Pk=63+380

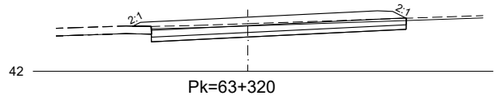


Pk=63+320

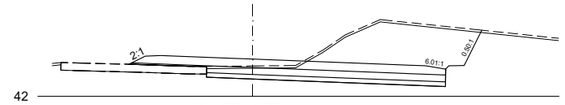

Pk=63+400

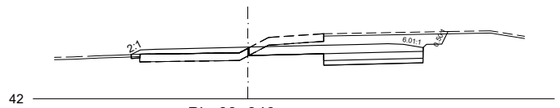


Pk=63+340

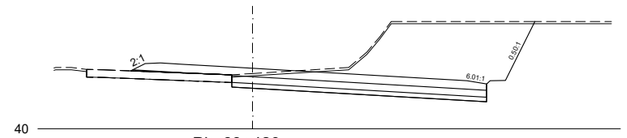


Pk=63+420

EJE 1
4.0 SECTOR 4


Nafarroako Gobernua **Gobierno de Navarra** Lurralde Kohesiorako Departamentua Departamento de Cohesión Territorial	SERVICIO DE ESTUDIOS Y PROYECTOS Sección de proyectos	DIRECTORA DEL PROYECTO: Dª. María Carmen González Martínez	CONSULTOR: peYco	EL INGENIERO DE CAMINOS, C. Y P. AUTOR DEL PROYECTO: D. Fco. Javier Romera Durán	*PROYECTO DE TRAZADO* *CONVERSIÓN DE LA CARRETERA N-121 EN VÍA 2+1* *ENTRE EL P.K. 52+670 Y EL P.K. 68+440 (Tramo 5)* REF. DEL PROYECTO:	ESCALA: 1/400 0 2 4 6 8m ORIGINAL EN DIN A3 GRÁFICA	DESIGNACIÓN DEL PLANO: PERFILES TRANSVERSALES SECTOR 4	NOMBRE FICHERO: 2.5.1 Perf transv 4-5.dwg FECHA: JUNIO 2024	Nº DE PLANO: 2.5.1 HOJA 152 DE 219

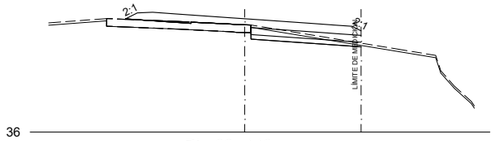


Pk=63+440

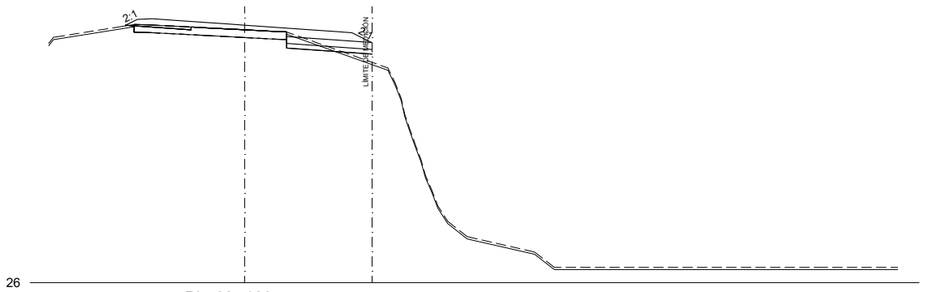

Pk=63+460

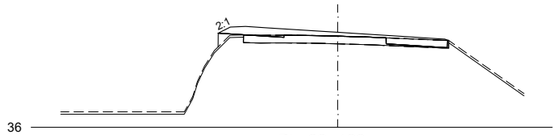


Pk=63+480

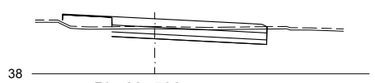


Pk=63+500




Pk=63+520

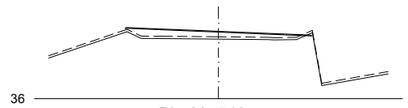

Pk=63+540

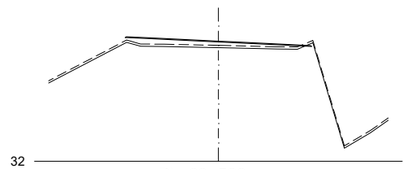

Pk=63+560

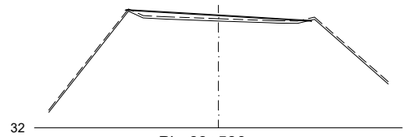

Pk=63+580

EJE 1
4.0 SECTOR 4

Nafarroako Gobernua
Gobierno de Navarra
Lurralde Kohesiorako Departamentua
Departamento de Cohesión Territorial

SERVICIO DE ESTUDIOS Y PROYECTOS

Sección de proyectos

DIRECTORA DEL PROYECTO:
Dª. María Carmen González Martínez

CONSULTOR:
peyco

EL INGENIERO DE CAMINOS, C. Y P.
AUTOR DEL PROYECTO:
D. Fco. Javier Romera Durán

PROYECTO DE TRAZADO
CONVERSIÓN DE LA CARRETERA N-121 EN VÍA 2+1
ENTRE EL P.K. 52+670 Y EL P.K. 68+440 (Tramo 5)

REF. DEL PROYECTO:


ESCALA:
1/400 0 2 4 6 8m
ORIGINAL EN DIN A3 | GRÁFICA

DESIGNACIÓN DEL PLANO:
PERFILES TRANSVERSALES SECTOR 4


NOMBRE FICHERO:
2.5.1 Perf transv 4-5.dwg

Nº DE PLANO:
2.5.1

FECHA:
JUNIO 2024

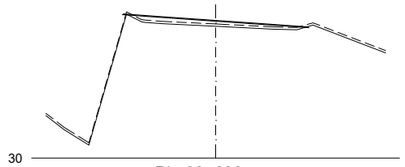


Pk=63+600

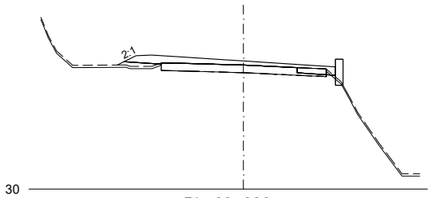


Pk=63+680




Pk=63+760

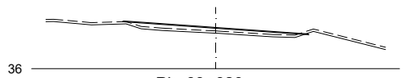


Pk=63+620

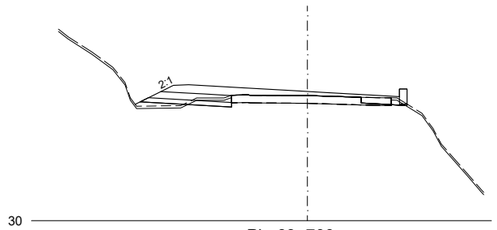


Pk=63+700

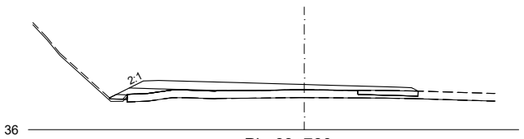


Pk=63+780

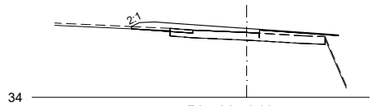


Pk=63+640

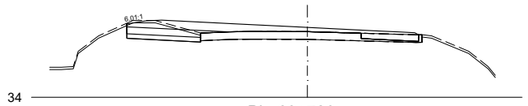


Pk=63+720

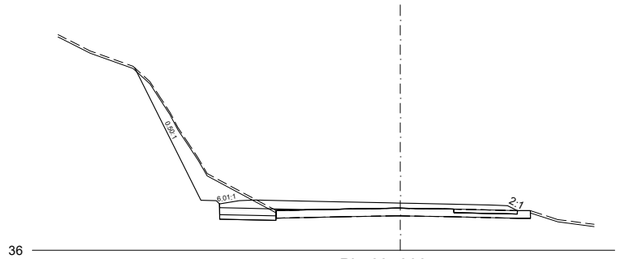


Pk=63+800

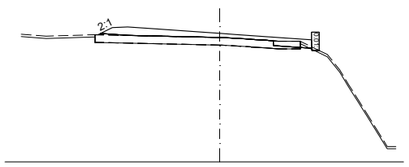

Pk=63+660

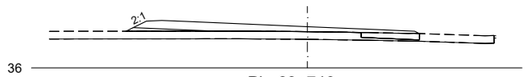

Pk=63+740

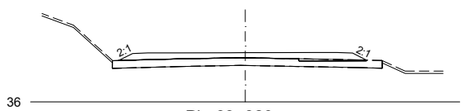


Pk=63+820

EJE 1
4.0 SECTOR 4


Nafarroako Gobernua **Gobierno de Navarra** Lurralde Kohesiorako Departamentua Departamento de Cohesión Territorial	SERVICIO DE ESTUDIOS Y PROYECTOS Sección de proyectos	DIRECTORA DEL PROYECTO: Dª. María Carmen González Martínez	CONSULTOR: peYco	EL INGENIERO DE CAMINOS, C. Y P. AUTOR DEL PROYECTO: D. Fco. Javier Romera Durán	*PROYECTO DE TRAZADO* *CONVERSIÓN DE LA CARRETERA N-121 EN VÍA 2+1* *ENTRE EL P.K. 52+670 Y EL P.K. 68+440 (Tramo 5)* REF. DEL PROYECTO:	ESCALA: 1/400 0 2 4 6 8m ORIGINAL EN DIN A3 | GRÁFICA	DESIGNACIÓN DEL PLANO: PERFILES TRANSVERSALES SECTOR 4	NOMBRE FICHERO: 2.5.1 Perf transv 4-5.dwg FECHA: JUNIO 2024	Nº DE PLANO: 2.5.1 HOJA 154 DE 219




Pk=63+840

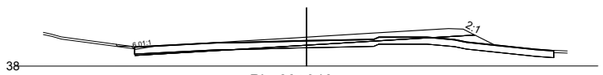

Pk=63+940

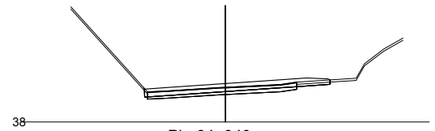


Pk=64+040

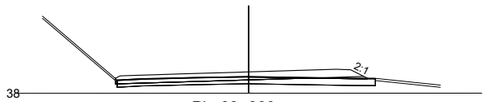


Pk=63+860




Pk=63+960

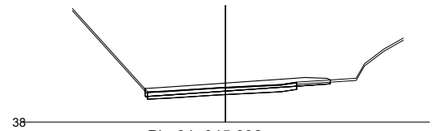


Pk=64+045.892

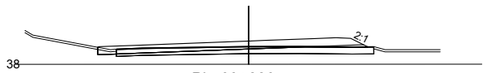


Pk=63+880

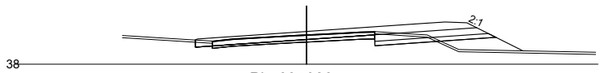


Pk=63+980

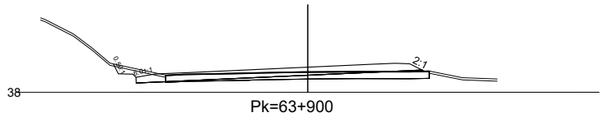


Pk=63+900

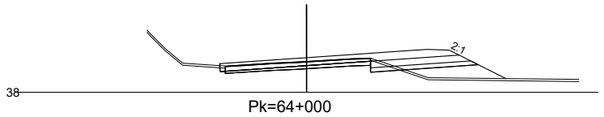

Pk=64+000

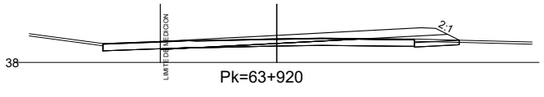


Pk=63+920

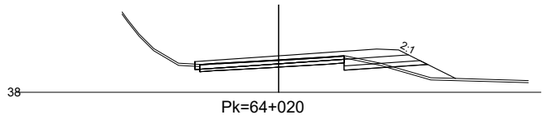


Pk=64+020

EJE 1
4.0 SECTOR 4


Nafarroako Gobernua **Gobierno de Navarra** Lurralde Kohesiorako Departamentua Departamento de Cohesión Territorial	SERVICIO DE ESTUDIOS Y PROYECTOS Sección de proyectos	DIRECTORA DEL PROYECTO: Dª. María Carmen González Martínez	CONSULTOR: peYco	EL INGENIERO DE CAMINOS, C. Y P. AUTOR DEL PROYECTO: D. Fco. Javier Romera Durán	*PROYECTO DE TRAZADO* *CONVERSIÓN DE LA CARRETERA N-121 EN VÍA 2+1* *ENTRE EL P.K. 52+670 Y EL P.K. 68+440 (Tramo 5)* REF. DEL PROYECTO:	ESCALA: 1/400 0 2 4 6 8m ORIGINAL EN DIN A3 | GRÁFICA	DESIGNACIÓN DEL PLANO: PERFILES TRANSVERSALES SECTOR 4	NOMBRE FICHERO: 2.5.1 Perf transv 4-5.dwg FECHA: JUNIO 2024	Nº DE PLANO: 2.5.1 HOJA 155 DE 219

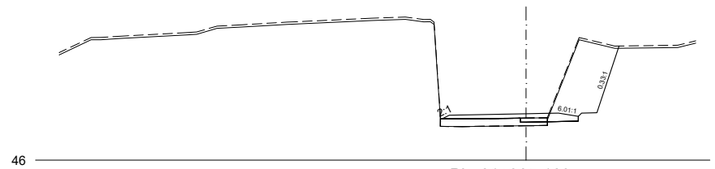


Pk=61+935.169

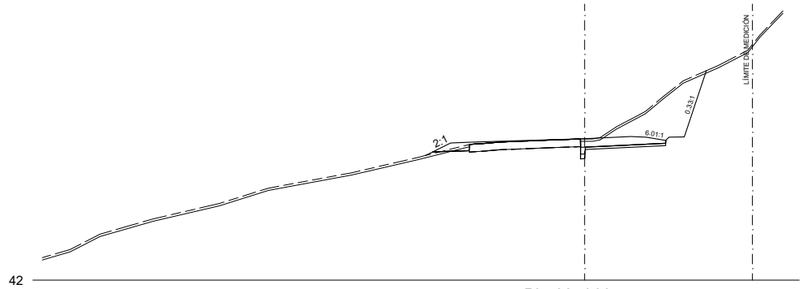


Pk=62+060

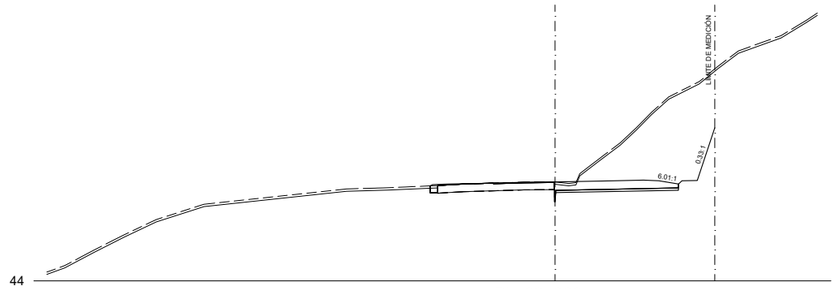


Pk=62+020

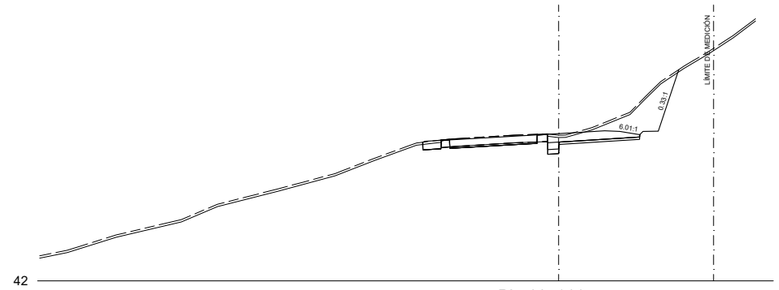

Pk=62+080

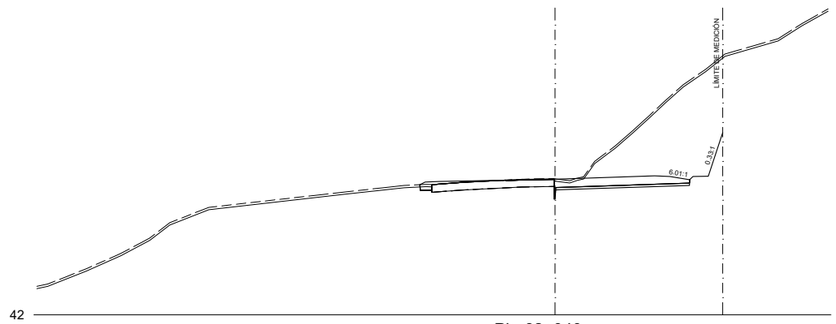


Pk=62+040

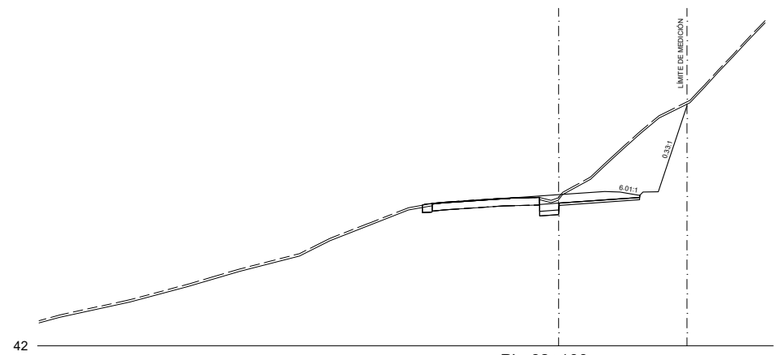


Pk=62+100

EJE 2
4.0.1 SECTOR 4. LESAKA_CALZADA DERECHA


Nafarroako Gobernua **Gobierno de Navarra** Lurralde Kohesiorako Departamentua Departamento de Cohesión Territorial	SERVICIO DE ESTUDIOS Y PROYECTOS Sección de proyectos	DIRECTORA DEL PROYECTO: Dª. María Carmen González Martínez	CONSULTOR: peYco	EL INGENIERO DE CAMINOS, C. Y P. AUTOR DEL PROYECTO: D. Fco. Javier Romera Durán	*PROYECTO DE TRAZADO* *CONVERSIÓN DE LA CARRETERA N-121 EN VÍA 2+1* *ENTRE EL P.K. 52+670 Y EL P.K. 68+440 (Tramo 5)* REF. DEL PROYECTO:	ESCALA: 1/400 0 2 4 6 8m ORIGINAL EN DIN A3 | GRÁFICA	DESIGNACIÓN DEL PLANO: PERFILES TRANSVERSALES SECTOR 4	NOMBRE FICHERO: 2.5.1 Perf transv 4-5.dwg FECHA: JUNIO 2024	Nº DE PLANO: 2.5.1 HOJA 156 DE 219

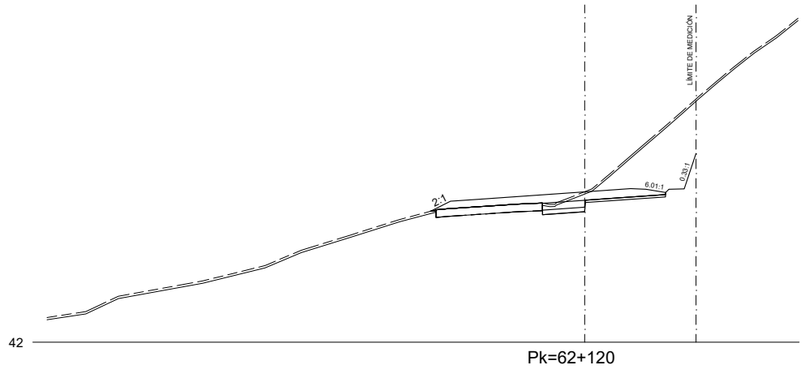

Pk=62+120

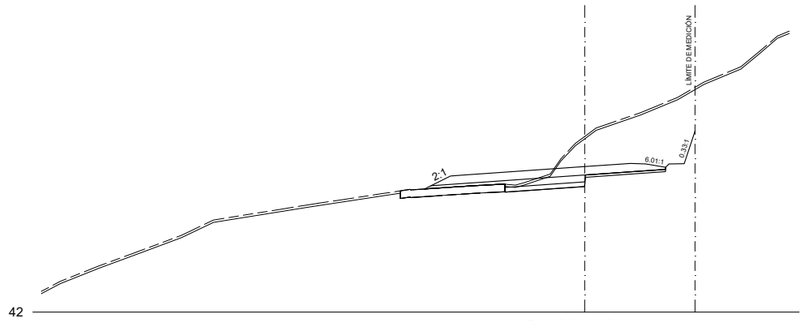


Pk=62+140

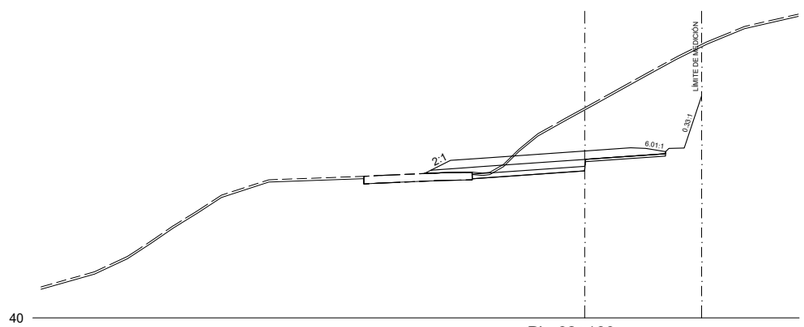


Pk=62+160

EJE 2
4.0.1 SECTOR 4. LESAKA_CALZADA DERECHA


Nafarroako Gobernua **Gobierno de Navarra** Lurralde Kohesiorako Departamentua Departamento de Cohesión Territorial	SERVICIO DE ESTUDIOS Y PROYECTOS Sección de proyectos	DIRECTORA DEL PROYECTO: Dª. María Carmen González Martínez	CONSULTOR: peYco	EL INGENIERO DE CAMINOS, C. Y P. AUTOR DEL PROYECTO: D. Fco. Javier Romera Durán	*PROYECTO DE TRAZADO* *CONVERSIÓN DE LA CARRETERA N-121 EN VÍA 2+1* *ENTRE EL P.K. 52+670 Y EL P.K. 68+440 (Tramo 5)* REF. DEL PROYECTO:	ESCALA: 1/400 0 2 4 6 8m ORIGINAL EN DIN A3 | GRÁFICA	DESIGNACIÓN DEL PLANO: PERFILES TRANSVERSALES SECTOR 4	NOMBRE FICHERO: 2.5.1 Perf transv 4-5.dwg FECHA: JUNIO 2024	Nº DE PLANO: 2.5.1 HOJA 157 DE 219

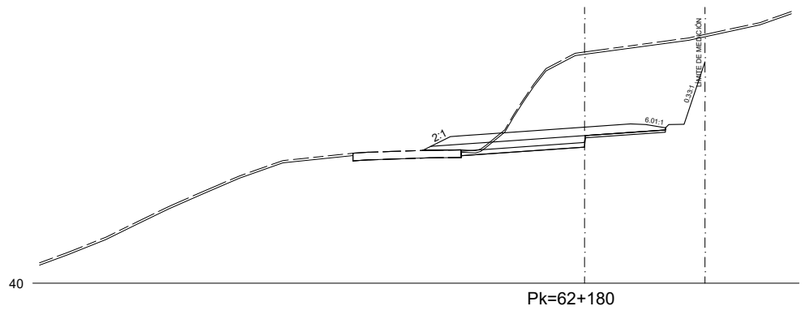

Pk=62+180

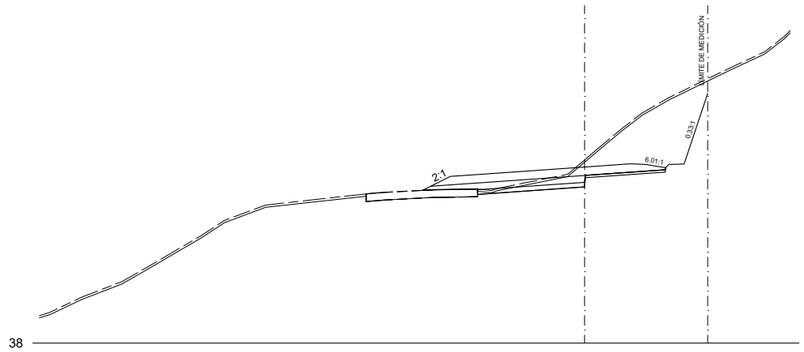


Pk=62+200

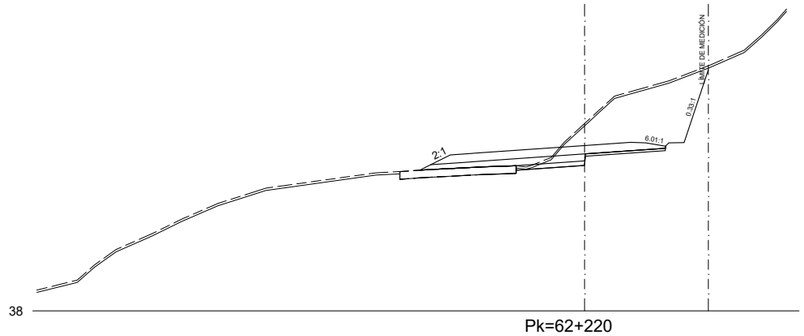


Pk=62+220

EJE 2
4.0.1 SECTOR 4. LESAKA_CALZADA DERECHA


Nafarroako Gobernua **Gobierno de Navarra** Lurralde Kohesiorako Departamentua Departamento de Cohesión Territorial	SERVICIO DE ESTUDIOS Y PROYECTOS Sección de proyectos	DIRECTORA DEL PROYECTO: Dª. María Carmen González Martínez	CONSULTOR: peYco	EL INGENIERO DE CAMINOS, C. Y P. AUTOR DEL PROYECTO: D. Fco. Javier Romera Durán	*PROYECTO DE TRAZADO* *CONVERSIÓN DE LA CARRETERA N-121 EN VÍA 2+1* *ENTRE EL P.K. 52+670 Y EL P.K. 68+440 (Tramo 5)* REF. DEL PROYECTO:	ESCALA: 1/400 0 2 4 6 8m ORIGINAL EN DIN A3 | GRÁFICA	DESIGNACIÓN DEL PLANO: PERFILES TRANSVERSALES SECTOR 4	NOMBRE FICHERO: 2.5.1 Perf transv 4-5.dwg FECHA: JUNIO 2024	Nº DE PLANO: 2.5.1 HOJA 158 DE 219

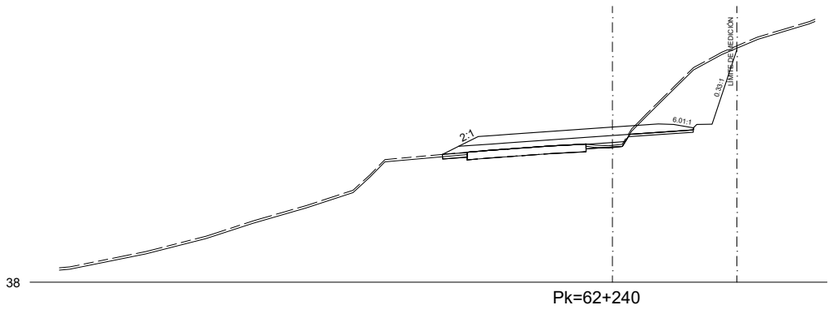

Pk=62+240

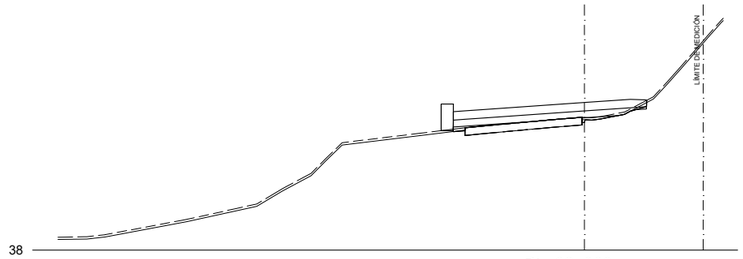


Pk=62+260

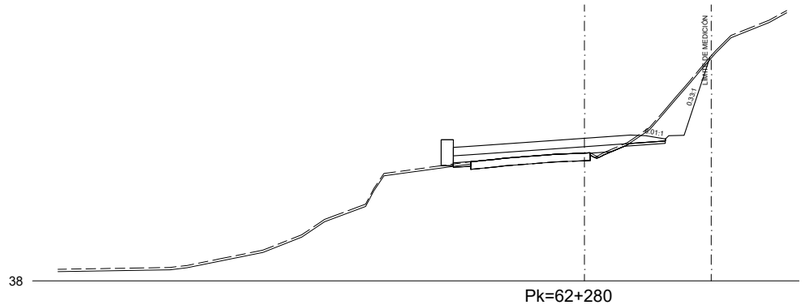


Pk=62+280

EJE 2
4.0.1 SECTOR 4. LESAKA_CALZADA DERECHA


Nafarroako Gobernua **Gobierno de Navarra** Lurralde Kohesiorako Departamentua Departamento de Cohesión Territorial	SERVICIO DE ESTUDIOS Y PROYECTOS Sección de proyectos	DIRECTORA DEL PROYECTO: Dª. María Carmen González Martínez	CONSULTOR: peYco	EL INGENIERO DE CAMINOS, C. Y P. AUTOR DEL PROYECTO: D. Fco. Javier Romera Durán	*PROYECTO DE TRAZADO* *CONVERSIÓN DE LA CARRETERA N-121 EN VÍA 2+1* *ENTRE EL P.K. 52+670 Y EL P.K. 68+440 (Tramo 5)* REF. DEL PROYECTO:	ESCALA: 1/400 0 2 4 6 8m ORIGINAL EN DIN A3 | GRÁFICA	DESIGNACIÓN DEL PLANO: PERFILES TRANSVERSALES SECTOR 4	NOMBRE FICHERO: 2.5.1 Perf transv 4-5.dwg FECHA: JUNIO 2024	Nº DE PLANO: 2.5.1 HOJA 159 DE 219

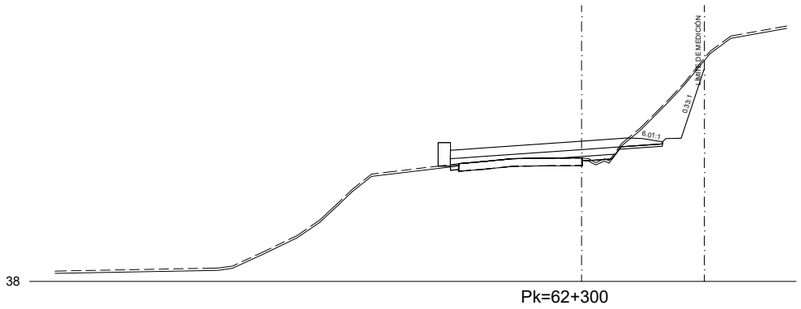


Pk=62+300

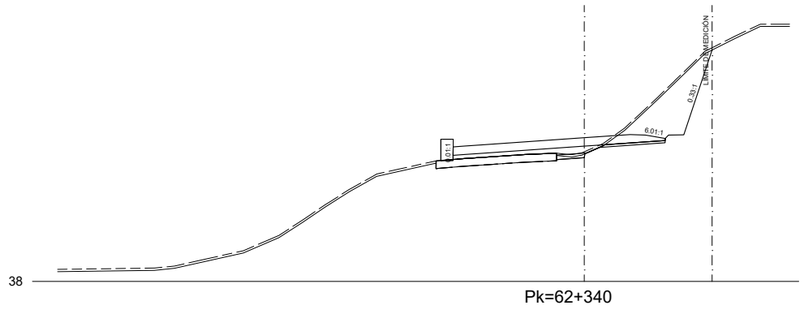

Pk=62+340

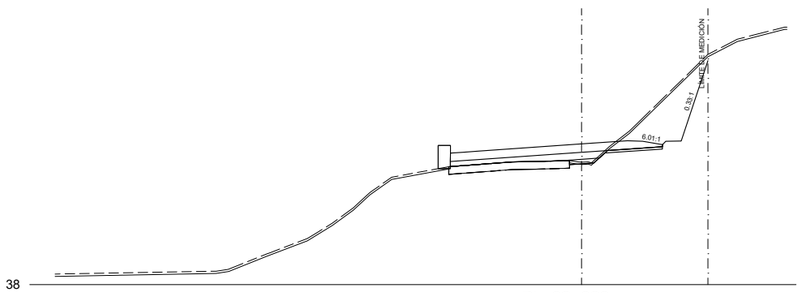


Pk=62+320

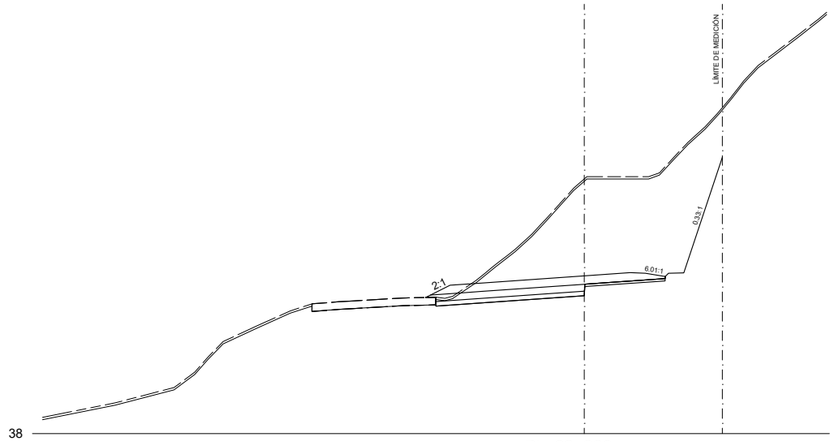


Pk=62+380

EJE 2
4.0.1 SECTOR 4. LESAKA_CALZADA DERECHA


Nafarroako Gobernua **Gobierno de Navarra** Lurralde Kohesiorako Departamentua Departamento de Cohesión Territorial	SERVICIO DE ESTUDIOS Y PROYECTOS Sección de proyectos	DIRECTORA DEL PROYECTO: Dª. María Carmen González Martínez	CONSULTOR: peYco	EL INGENIERO DE CAMINOS, C. Y P. AUTOR DEL PROYECTO: D. Fco. Javier Romera Durán	*PROYECTO DE TRAZADO* *CONVERSIÓN DE LA CARRETERA N-121 EN VÍA 2+1* *ENTRE EL P.K. 52+670 Y EL P.K. 68+440 (Tramo 5)* REF. DEL PROYECTO:	ESCALA: 1/400 0 2 4 6 8m ORIGINAL EN DIN A3 | GRÁFICA	DESIGNACIÓN DEL PLANO: PERFILES TRANSVERSALES SECTOR 4	NOMBRE FICHERO: 2.5.1 Perf transv 4-5.dwg FECHA: JUNIO 2024	Nº DE PLANO: 2.5.1 HOJA 160 DE 219

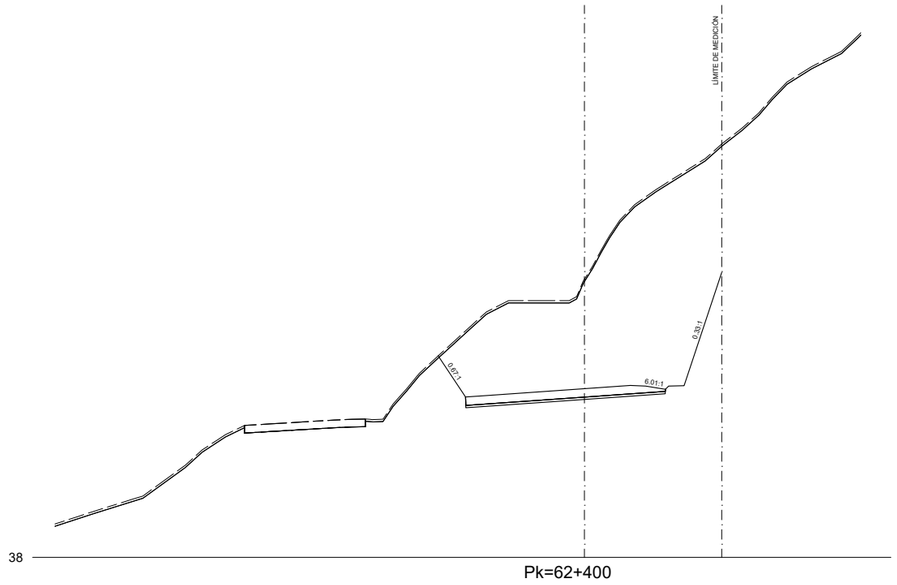


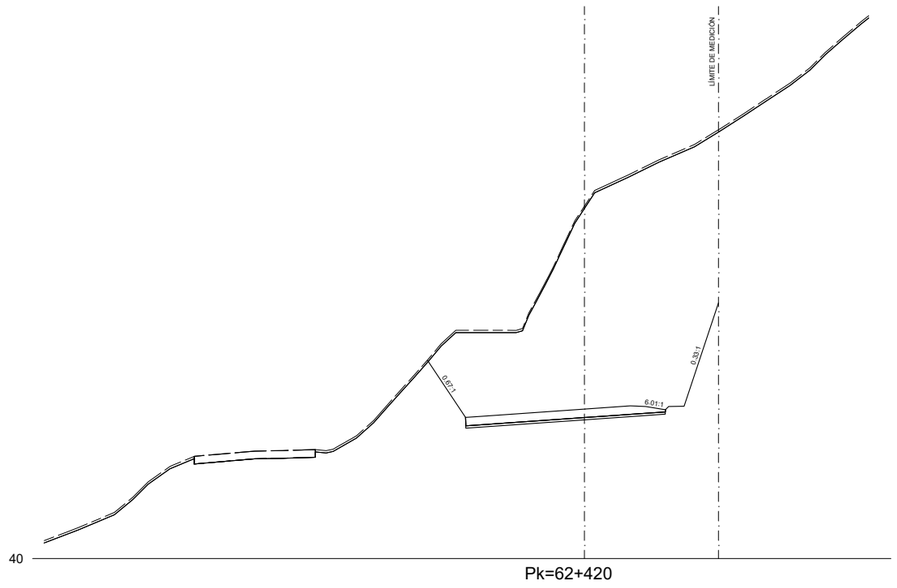

EJE 2
4.0.1 SECTOR 4. LESAKA_CALZADA DERECHA


Nafarroako Gobernua **Gobierno de Navarra** Lurralde Kohesiorako Departamentua Departamento de Cohesión Territorial	SERVICIO DE ESTUDIOS Y PROYECTOS Sección de proyectos	DIRECTORA DEL PROYECTO: Dª. María Carmen González Martínez	CONSULTOR: peYco	EL INGENIERO DE CAMINOS, C. Y P. AUTOR DEL PROYECTO: D. Fco. Javier Romera Durán	*PROYECTO DE TRAZADO* *CONVERSIÓN DE LA CARRETERA N-121 EN VÍA 2+1* *ENTRE EL P.K. 52+670 Y EL P.K. 68+440 (Tramo 5)* REF. DEL PROYECTO:	ESCALA: 1/400 0 2 4 6 8m ORIGINAL EN DIN A3 | GRÁFICA	DESIGNACIÓN DEL PLANO: PERFILES TRANSVERSALES SECTOR 4	NOMBRE FICHERO: 2.5.1 Perf transv 4-5.dwg FECHA: JUNIO 2024	Nº DE PLANO: 2.5.1 HOJA 161 DE 219

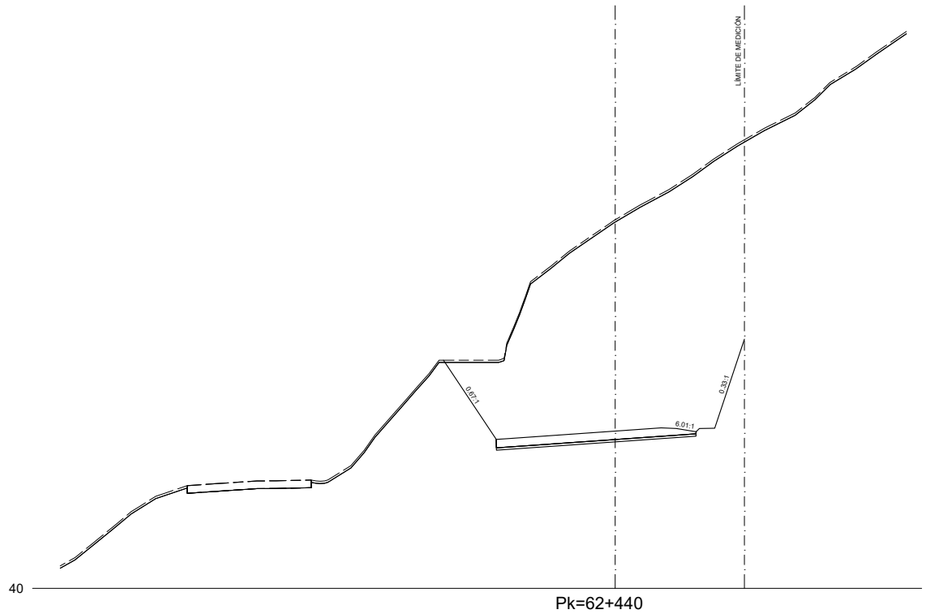

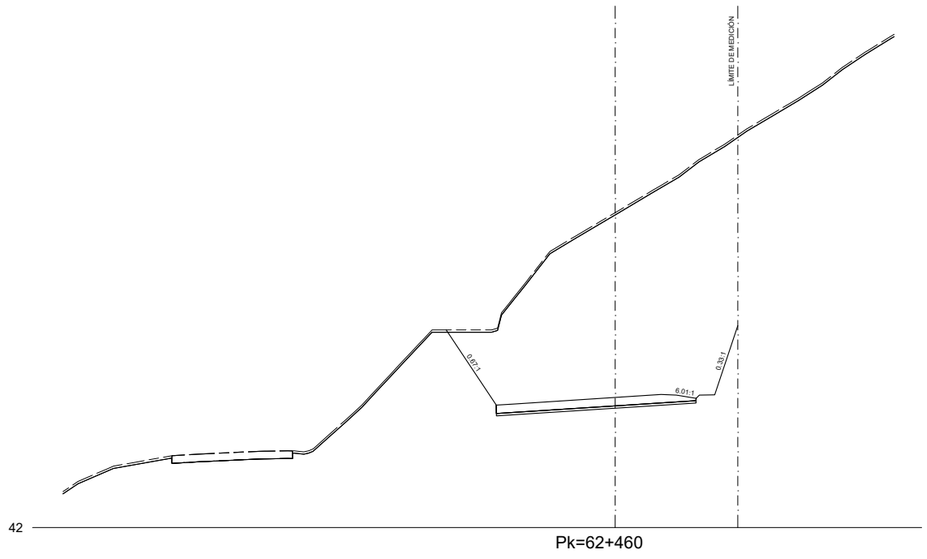


EJE 2
4.0.1 SECTOR 4. LESAKA_CALZADA DERECHA

Nafarroako Gobernua **Gobierno de Navarra** Lurralde Kohesiorako Departamentua Departamento de Cohesión Territorial	SERVICIO DE ESTUDIOS Y PROYECTOS Sección de proyectos	DIRECTORA DEL PROYECTO: Dª. María Carmen González Martínez	CONSULTOR: peYco	EL INGENIERO DE CAMINOS, C. Y P. AUTOR DEL PROYECTO: D. Fco. Javier Romera Durán	*PROYECTO DE TRAZADO* *CONVERSIÓN DE LA CARRETERA N-121 EN VÍA 2+1* *ENTRE EL P.K. 52+670 Y EL P.K. 68+440 (Tramo 5)* REF. DEL PROYECTO:	ESCALA: 1/400 0 2 4 6 8m ORIGINAL EN DIN A3 GRÁFICA	DESIGNACIÓN DEL PLANO: PERFILES TRANSVERSALES SECTOR 4	NOMBRE FICHERO: 2.5.1 Perf transv 4-5.dwg FECHA: JUNIO 2024	Nº DE PLANO: 2.5.1 HOJA 162 DE 219

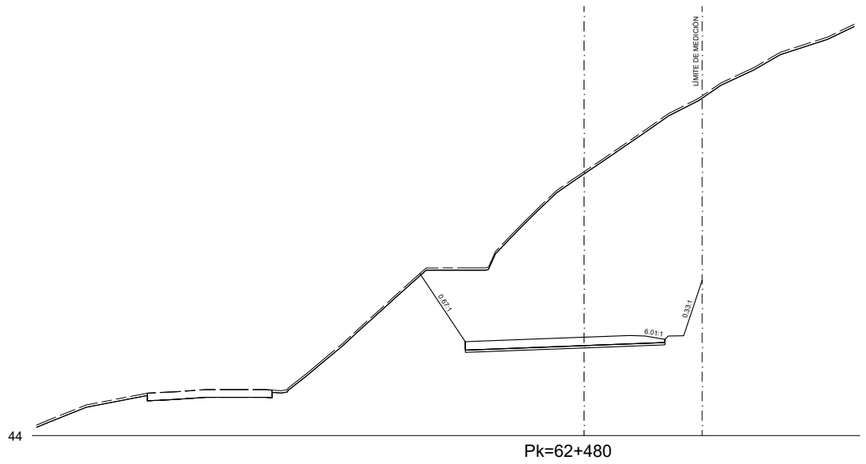


Pk=62+480

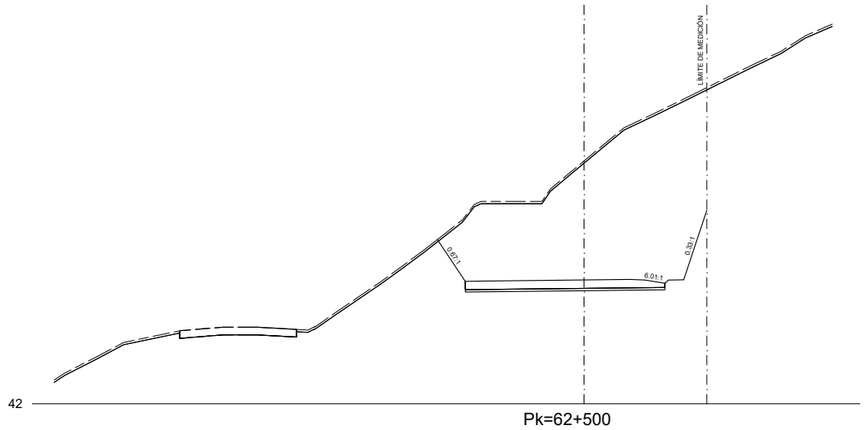


Pk=62+500

EJE 2
4.0.1 SECTOR 4. LESAKA_CALZADA DERECHA


Nafarroako Gobernua **Gobierno de Navarra** Lurralde Kohesiorako Departamentua Departamento de Cohesión Territorial	SERVICIO DE ESTUDIOS Y PROYECTOS Sección de proyectos	DIRECTORA DEL PROYECTO: Dª. María Carmen González Martínez	CONSULTOR: peYco	EL INGENIERO DE CAMINOS, C. Y P. AUTOR DEL PROYECTO: D. Fco. Javier Romera Durán	*PROYECTO DE TRAZADO* *CONVERSIÓN DE LA CARRETERA N-121 EN VÍA 2+1* *ENTRE EL P.K. 52+670 Y EL P.K. 68+440 (Tramo 5)* REF. DEL PROYECTO:	ESCALA: 1/400 0 2 4 6 8m ORIGINAL EN DIN A3 | GRÁFICA	DESIGNACIÓN DEL PLANO: PERFILES TRANSVERSALES SECTOR 4	NOMBRE FICHERO: 2.5.1 Perf transv 4-5.dwg FECHA: JUNIO 2024	Nº DE PLANO: 2.5.1 HOJA 163 DE 219

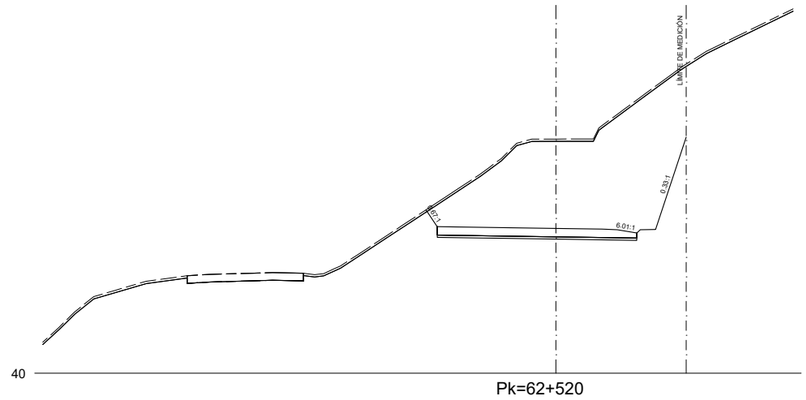

Pk=62+520

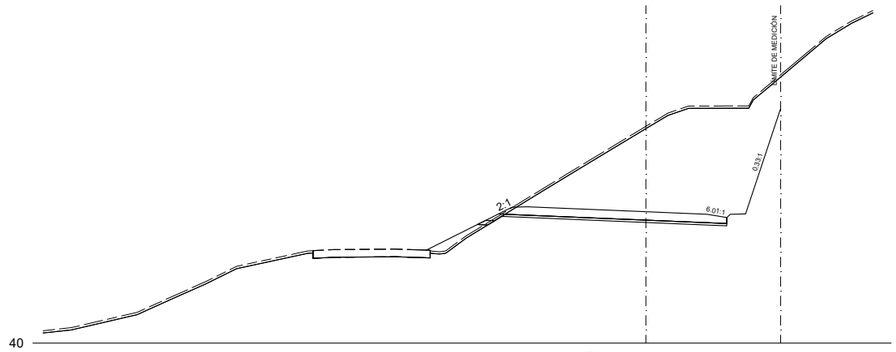


Pk=62+540

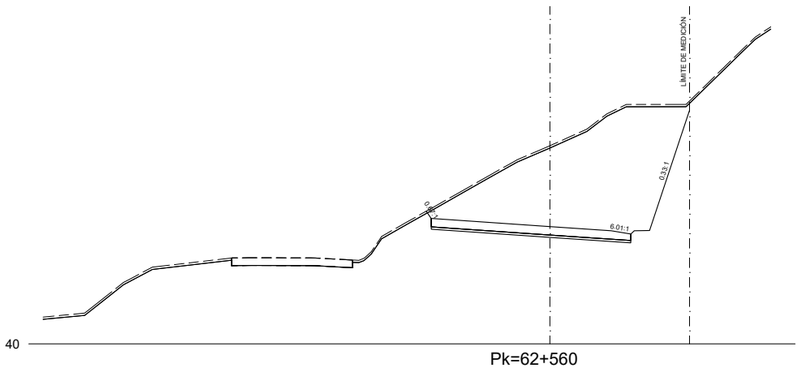


Pk=62+560

EJE 2
4.0.1 SECTOR 4. LESAKA_CALZADA DERECHA


Nafarroako Gobernua **Gobierno de Navarra** Lurralde Kohesiorako Departamentua Departamento de Cohesión Territorial	SERVICIO DE ESTUDIOS Y PROYECTOS Sección de proyectos	DIRECTORA DEL PROYECTO: Dª. María Carmen González Martínez	CONSULTOR: peYco	EL INGENIERO DE CAMINOS, C. Y P. AUTOR DEL PROYECTO: D. Fco. Javier Romera Durán	*PROYECTO DE TRAZADO* *CONVERSIÓN DE LA CARRETERA N-121 EN VÍA 2+1* *ENTRE EL P.K. 52+670 Y EL P.K. 68+440 (Tramo 5)* REF. DEL PROYECTO:	ESCALA: 1/400 0 2 4 6 8m ORIGINAL EN DIN A3 | GRÁFICA	DESIGNACIÓN DEL PLANO: PERFILES TRANSVERSALES SECTOR 4	NOMBRE FICHERO: 2.5.1 Perf transv 4-5.dwg FECHA: JUNIO 2024	Nº DE PLANO: 2.5.1 HOJA 164 DE 219

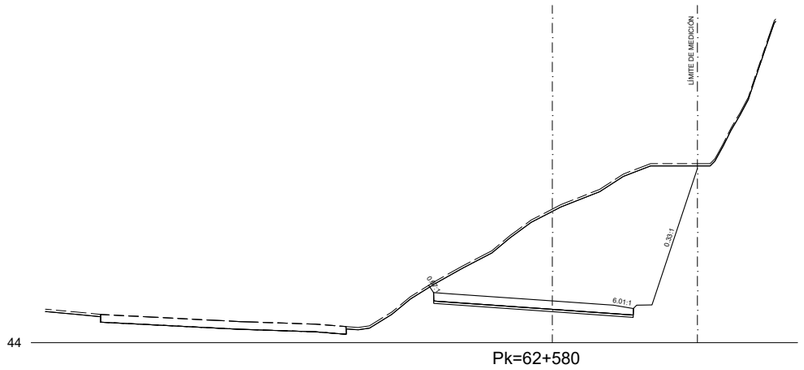


Pk=62+580

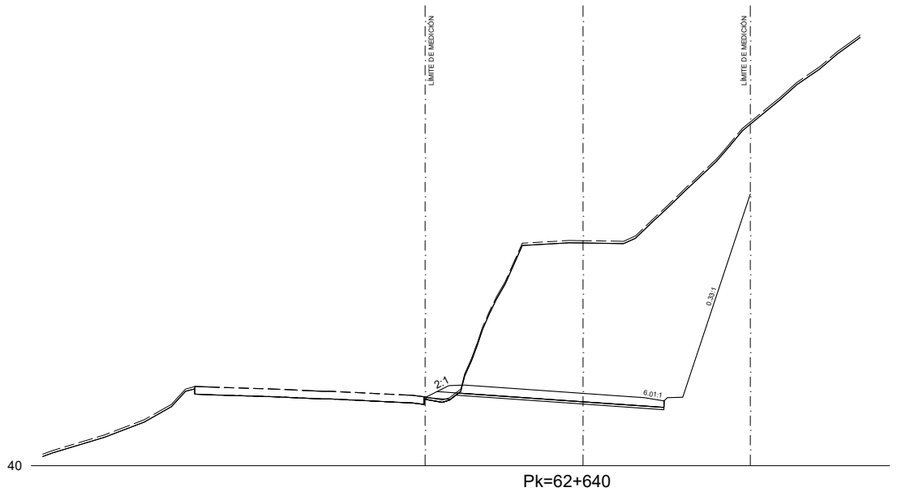

Pk=62+640

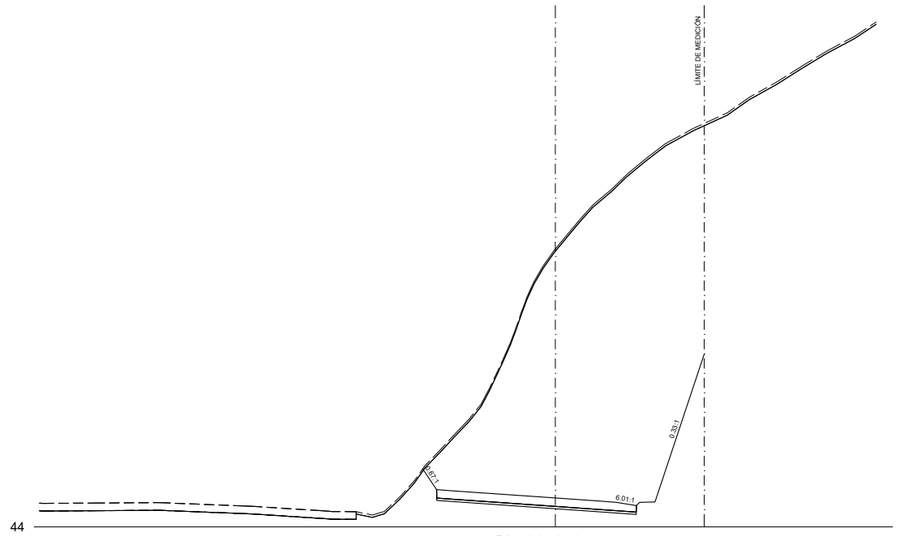


Pk=62+600

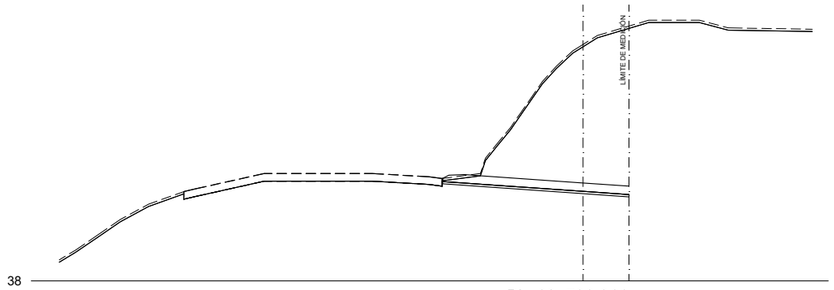


Pk=62+738.311

EJE 2
4.0.1 SECTOR 4. LESAKA_CALZADA DERECHA


Nafarroako Gobernua **Gobierno de Navarra** Lurralde Kohesiorako Departamentua Departamento de Cohesión Territorial	SERVICIO DE ESTUDIOS Y PROYECTOS Sección de proyectos	DIRECTORA DEL PROYECTO: Dª. María Carmen González Martínez	CONSULTOR: peYco	EL INGENIERO DE CAMINOS, C. Y P. AUTOR DEL PROYECTO: D. Fco. Javier Romera Durán	*PROYECTO DE TRAZADO* *CONVERSIÓN DE LA CARRETERA N-121 EN VÍA 2+1* *ENTRE EL P.K. 52+670 Y EL P.K. 68+440 (Tramo 5)* REF. DEL PROYECTO:	ESCALA: 1/400 0 2 4 6 8m ORIGINAL EN DIN A3 | GRÁFICA	DESIGNACIÓN DEL PLANO: PERFILES TRANSVERSALES SECTOR 4	NOMBRE FICHERO: 2.5.1 Perf transv 4-5.dwg FECHA: JUNIO 2024	Nº DE PLANO: 2.5.1 HOJA 165 DE 219

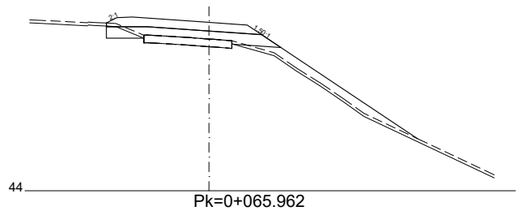


Pk=0+065.962

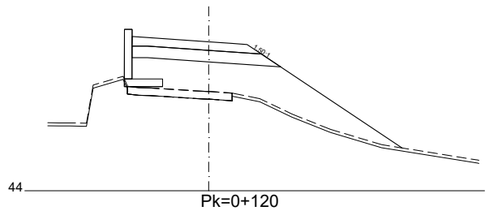


Pk=0+120

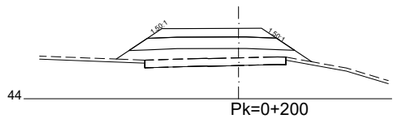


Pk=0+200

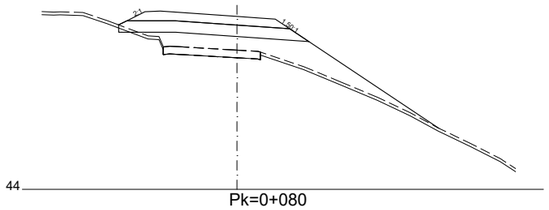


Pk=0+080

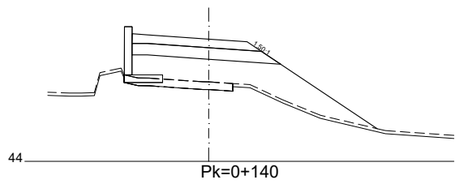


Pk=0+140

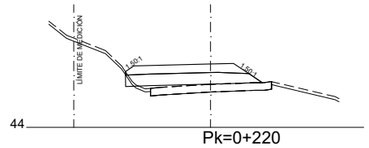


Pk=0+220

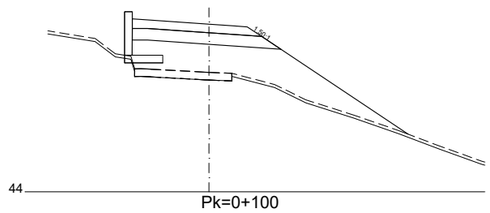


Pk=0+100

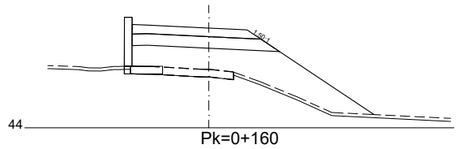


Pk=0+160

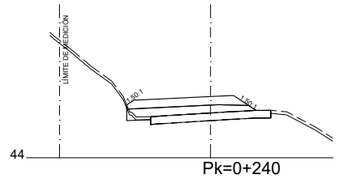


Pk=0+240

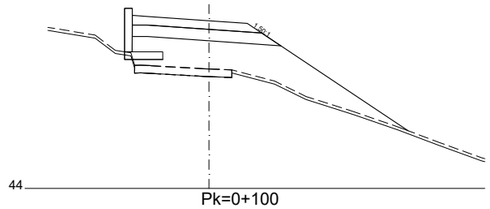

Pk=0+100

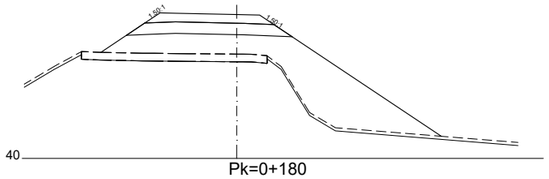


Pk=0+180

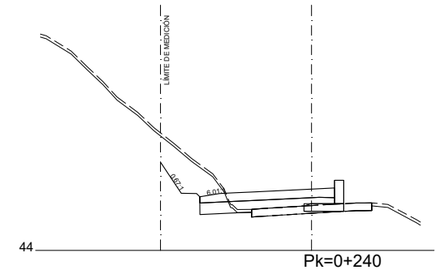


Pk=0+240

EJE 13
4.1 SECTOR 4. SALIDA 61+620 M.I.


Nafarroako Gobernua **Gobierno de Navarra** Lurralde Kohesiorako Departamentua Departamento de Cohesión Territorial	SERVICIO DE ESTUDIOS Y PROYECTOS Sección de proyectos	DIRECTORA DEL PROYECTO: Dª. María Carmen González Martínez	CONSULTOR: peYco	EL INGENIERO DE CAMINOS, C. Y P. AUTOR DEL PROYECTO: D. Fco. Javier Romera Durán	*PROYECTO DE TRAZADO* *CONVERSIÓN DE LA CARRETERA N-121 EN VÍA 2+1* *ENTRE EL P.K. 52+670 Y EL P.K. 68+440 (Tramo 5)* REF. DEL PROYECTO:	ESCALA: 1/400 0 2 4 6 8m ORIGINAL EN DIN A3 GRÁFICA	DESIGNACIÓN DEL PLANO: PERFILES TRANSVERSALES SECTOR 4	NOMBRE FICHERO: 2.5.1 Perf transv 4-5.dwg FECHA: JUNIO 2024	Nº DE PLANO: 2.5.1 HOJA 166 DE 219

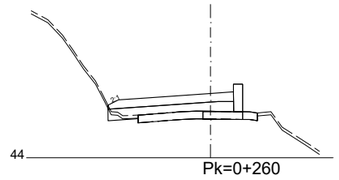

Pk=0+260

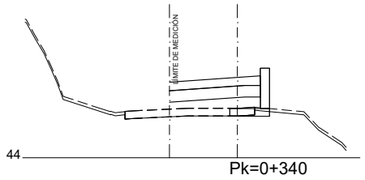


Pk=0+340

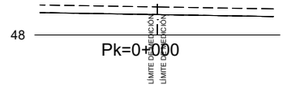


Pk=0+000




Pk=0+080

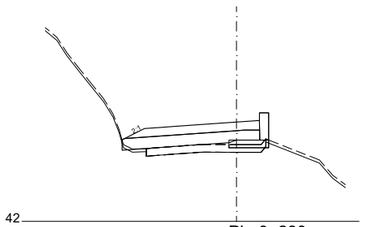


Pk=0+280

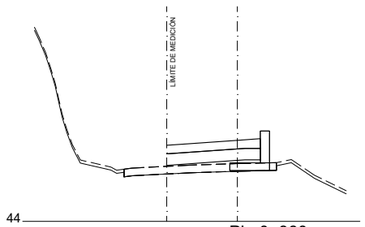


Pk=0+360

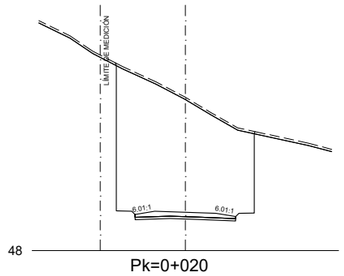


Pk=0+020

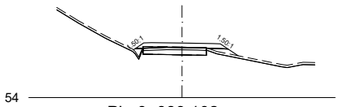


Pk=0+089.102

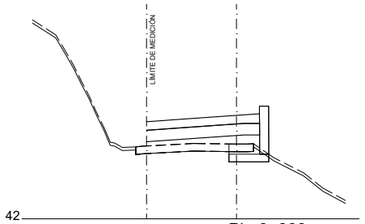


Pk=0+300

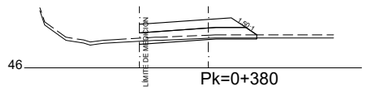


Pk=0+380

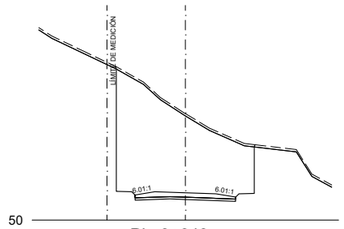


Pk=0+040

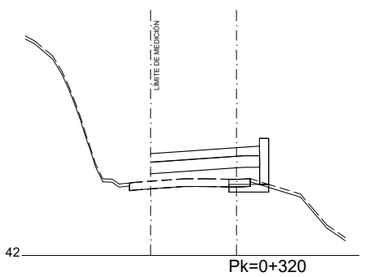

Pk=0+320

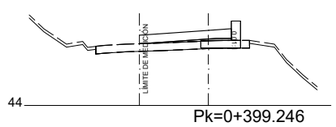

Pk=0+399.246

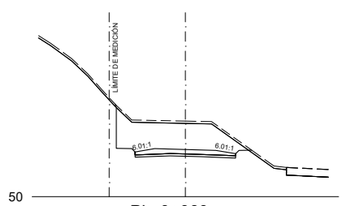

Pk=0+060

EJE 13
4.1 SECTOR 4. SALIDA 61+620 M.I.

EJE 20
4.2.1 REPOS. CAMINO 62+000 C.D. M.D.

Nafarroako Gobernua
Gobierno de Navarra
Lurralde Kohesiorako Departamentua
Departamento de Cohesión Territorial

SERVICIO DE ESTUDIOS Y PROYECTOS
Sección de proyectos

DIRECTORA DEL PROYECTO:
Dª. María Carmen González Martínez

CONSULTOR:
peYco

EL INGENIERO DE CAMINOS, C. Y P.
AUTOR DEL PROYECTO:
D. Fco. Javier Romera Durán

PROYECTO DE TRAZADO
CONVERSIÓN DE LA CARRETERA N-121 EN VÍA 2+1 ENTRE EL P.K. 52+670 Y EL P.K. 68+440 (Tramo 5)
REF. DEL PROYECTO:


ESCALA:
1/400 0 2 4 6 8m
ORIGINAL EN DIN A3 | GRÁFICA

DESIGNACIÓN DEL PLANO:
PERFILES TRANSVERSALES SECTOR 4


NOMBRE FICHERO:
2.5.1 Perf transv 4-5.dwg

Nº DE PLANO:
2.5.1


FECHA:
JUNIO 2024

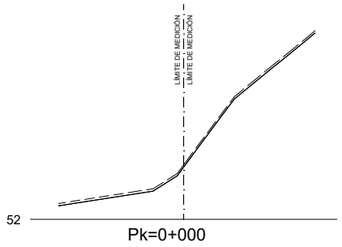


Pk=0+000

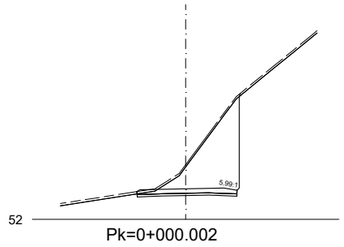


Pk=0+000.002

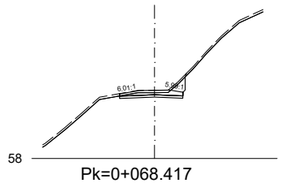


Pk=0+068.417

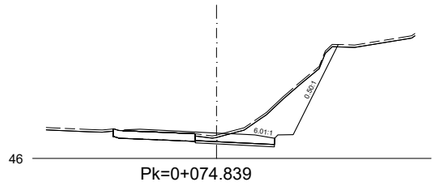


Pk=0+074.839

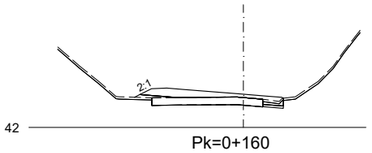


Pk=0+160

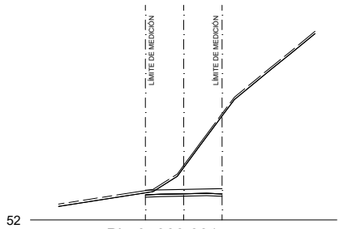


Pk=0+000.001

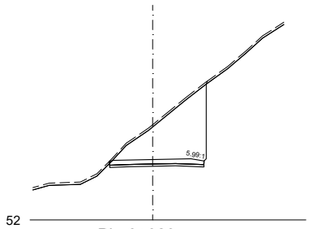


Pk=0+020

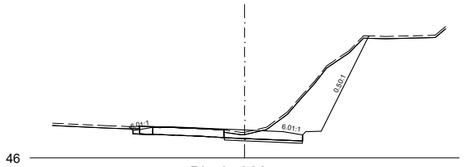


Pk=0+080

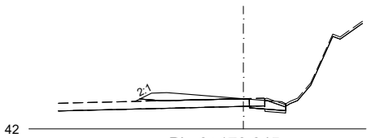


Pk=0+170.045

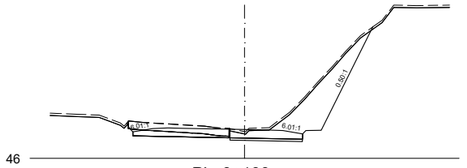


Pk=0+100

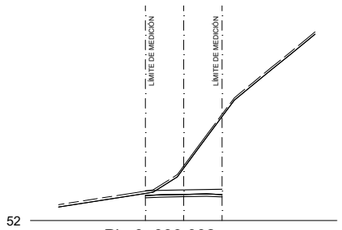


Pk=0+000.002

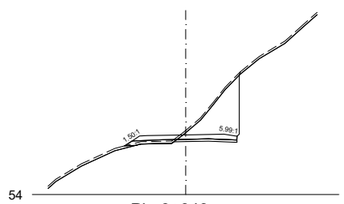


Pk=0+040

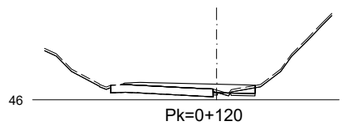


Pk=0+120

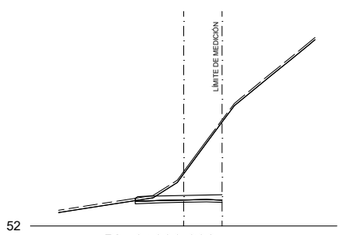

Pk=0+000.002

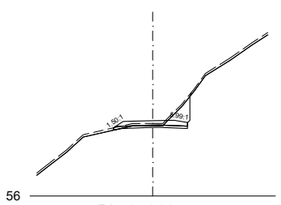

Pk=0+060

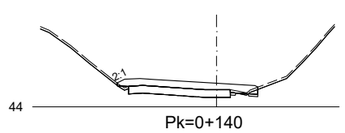


Pk=0+140


EJE 26
4.2.2 REPOS. CAMINO 62+260 M.D.

EJE 3
4.3.1 ENLACE 62+800_R.DEC.M.D.


Nafarroako Gobernua **Gobierno de Navarra** Lurralde Kohesiorako Departamentua Departamento de Cohesión Territorial	SERVICIO DE ESTUDIOS Y PROYECTOS Sección de proyectos	DIRECTORA DEL PROYECTO: Dª. María Carmen González Martínez	CONSULTOR: peYco	EL INGENIERO DE CAMINOS, C. Y P. AUTOR DEL PROYECTO: D. Fco. Javier Romera Durán	*PROYECTO DE TRAZADO* *CONVERSIÓN DE LA CARRETERA N-121 EN VÍA 2+1* *ENTRE EL P.K. 52+670 Y EL P.K. 68+440 (Tramo 5)* REF. DEL PROYECTO:	ESCALA: 1/400 0 2 4 6 8m ORIGINAL EN DIN A3 | GRÁFICA	DESIGNACIÓN DEL PLANO: PERFILES TRANSVERSALES SECTOR 4	NOMBRE FICHERO: 2.5.1 Perf transv 4-5.dwg FECHA: JUNIO 2024	Nº DE PLANO: 2.5.1 HOJA 168 DE 219

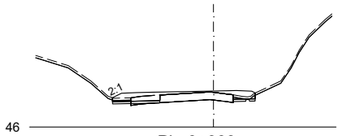


Pk=0+000

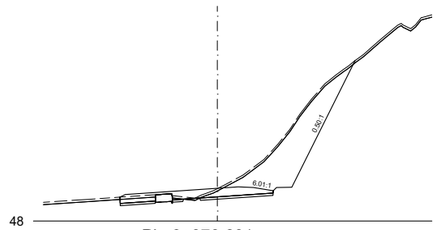


Pk=0+070.601

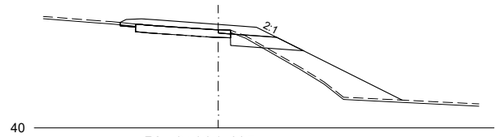


Pk=0+031.465

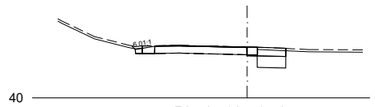


Pk=0+127.374

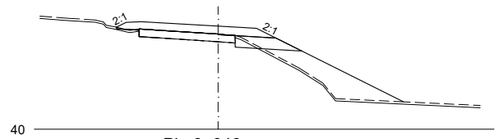


Pk=0+040

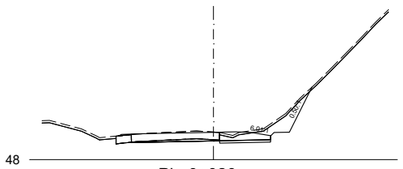


Pk=0+020

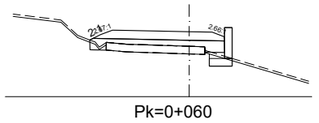


Pk=0+060

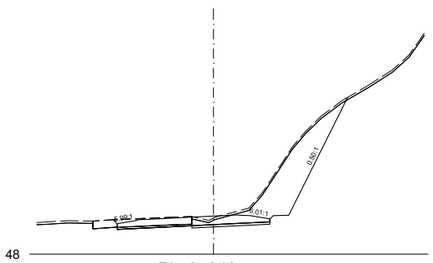


Pk=0+040

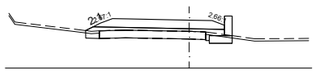


Pk=0+080

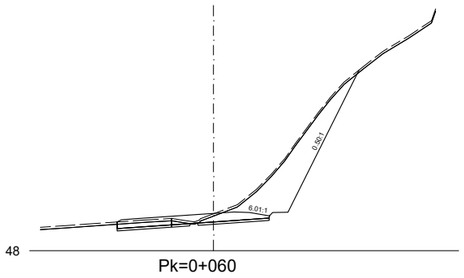

Pk=0+060

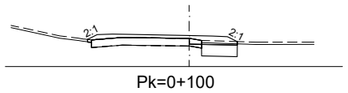

Pk=0+100

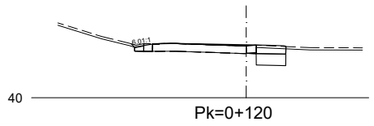

Pk=0+120

EJE 7
4.3.2 ENLACE 62+800_R.ACE.M.D.

EJE 4
4.3.3 ENLACE 62+800_R.DEC.M.I.

Nafarroako Gobernua
Gobierno de Navarra
Lurralde Kohesiorako Departamentua
Departamento de Cohesión Territorial

SERVICIO DE ESTUDIOS Y PROYECTOS
Sección de proyectos

DIRECTORA DEL PROYECTO:
Dª. María Carmen González Martínez

CONSULTOR: peYco

EL INGENIERO DE CAMINOS, C. Y P.
AUTOR DEL PROYECTO:
D. Fco. Javier Romera Durán


PROYECTO DE TRAZADO
CONVERSIÓN DE LA CARRETERA N-121 EN VÍA 2+1
ENTRE EL P.K. 52+670 Y EL P.K. 68+440 (Tramo 5)
REF. DEL PROYECTO:

ESCALA: 1/400 (0 2 4 6 8m)
ORIGINAL EN DIN A3 | GRÁFICA


DESIGNACIÓN DEL PLANO:
PERFILES TRANSVERSALES SECTOR 4

NOMBRE FICHERO: 2.5.1 Perf transv 4-5.dwg
FECHA: JUNIO 2024


Nº DE PLANO: 2.5.1
HOJA 169 DE 219

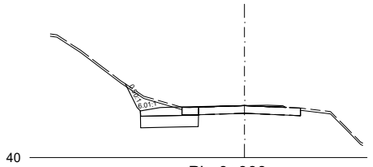


Pk=0+000

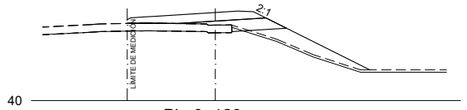


Pk=0+120

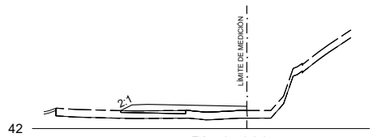


Pk=0+000

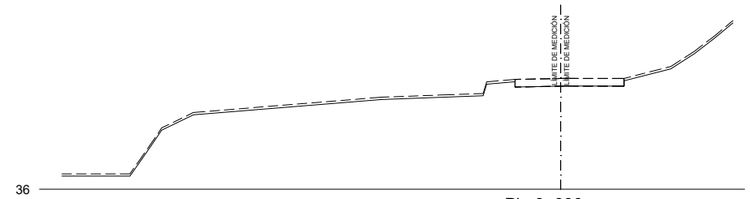


Pk=0+000

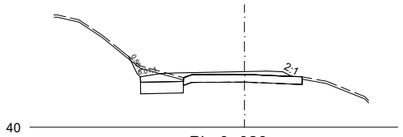


Pk=0+020

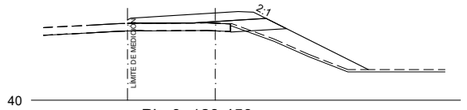


Pk=0+123.450

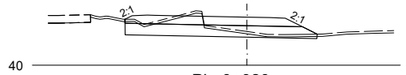


Pk=0+020

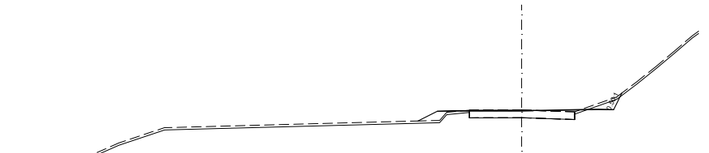


Pk=0+020

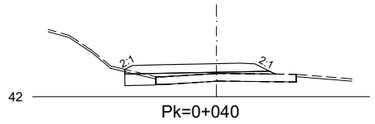


Pk=0+040

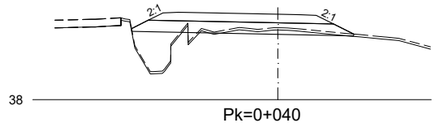


Pk=0+040

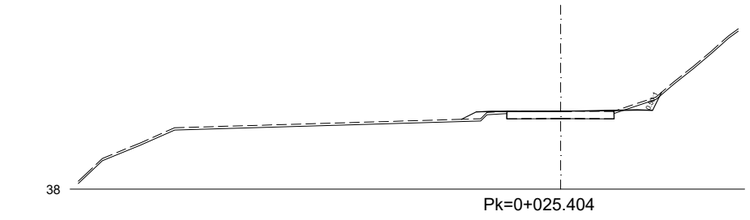


Pk=0+025.404

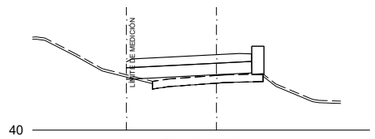


Pk=0+060

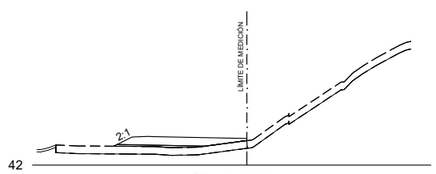


Pk=0+060

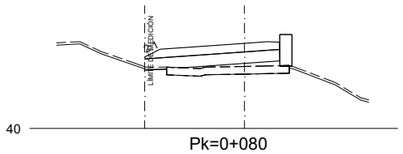

Pk=0+080

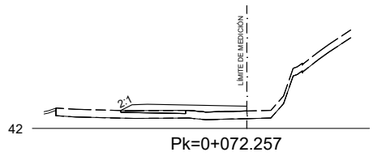

Pk=0+072.257

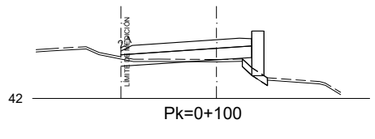

Pk=0+100

EJE 5
4.3.4 ENLACE 62+800_R.ACE.M.I.

EJE 18
4.3.5 ENLACE 62+800_GLOR.M.I.

EJE 22
4.3.6 ENLACE 62+800_GLOR.M.I._ACC NORTE

Nafarroako Gobernua
Gobierno de Navarra
Lurralde Kohesiorako Departamentua
Departamento de Cohesión Territorial

SERVICIO DE ESTUDIOS Y PROYECTOS
Sección de proyectos

DIRECTORA DEL PROYECTO:
Dª. María Carmen González Martínez

CONSULTOR:
peYco

EL INGENIERO DE CAMINOS, C. Y P.
AUTOR DEL PROYECTO:
D. Fco. Javier Romera Durán

PROYECTO DE TRAZADO
CONVERSIÓN DE LA CARRETERA N-121 EN VÍA 2+1
ENTRE EL P.K. 52+670 Y EL P.K. 68+440 (Tramo 5)

REF. DEL PROYECTO:


ESCALA:
1/400 0 2 4 6 8m
ORIGINAL EN DIN A3 | GRÁFICA

DESIGNACIÓN DEL PLANO:
PERFILES TRANSVERSALES
SECTOR 4


NOMBRE FICHERO:
2.5.1 Perf transv 4-5.dwg

Nº DE PLANO:
2.5.1


FECHA:
JUNIO 2024

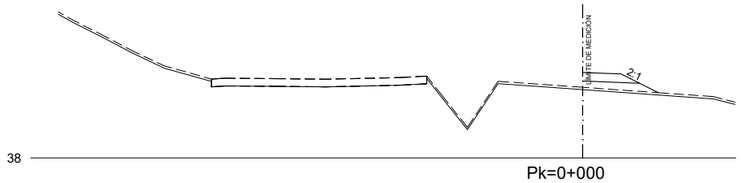


Pk=0+000

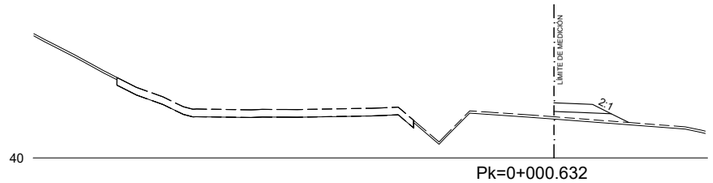


Pk=0+000.632

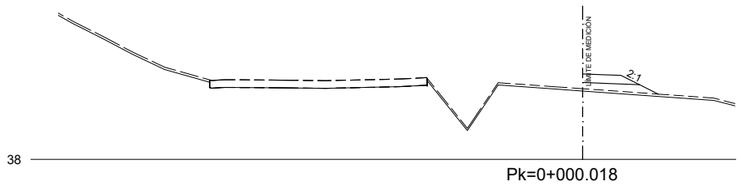


Pk=0+000.018

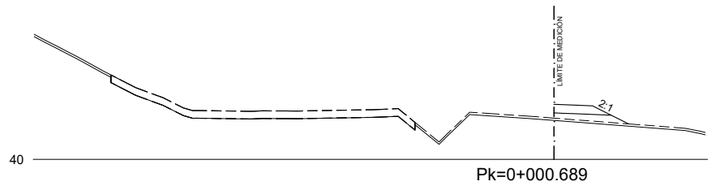


Pk=0+000.689

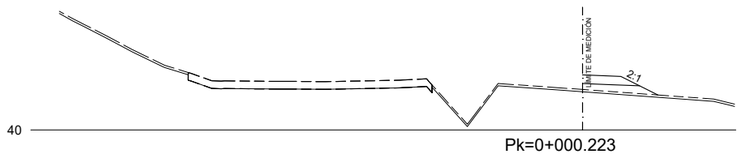


Pk=0+000.223

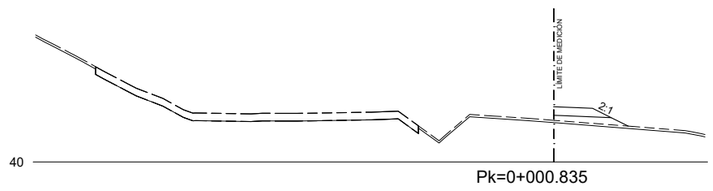


Pk=0+000.835

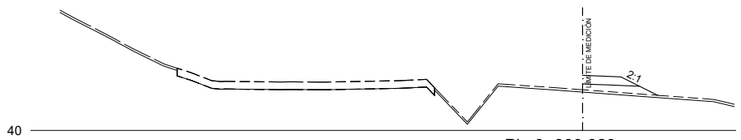


Pk=0+000.329

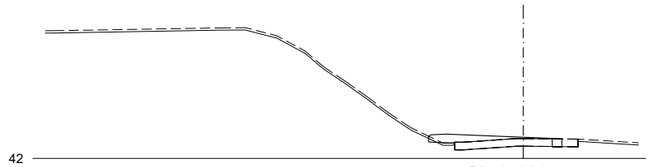

Pk=0+020

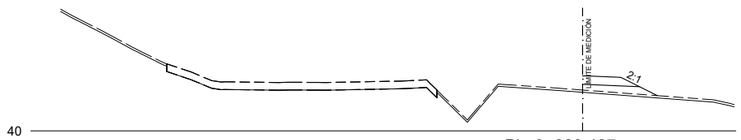


Pk=0+000.427

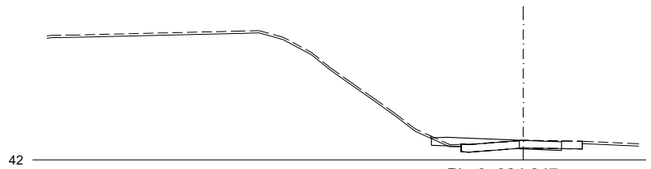


Pk=0+024.847

EJE 23
4.3.7 ENLACE 62+800_GLOR.M.I._ACC SUR


Nafarroako Gobernua **Gobierno de Navarra** Lurralde Kohesiorako Departamentua Departamento de Cohesión Territorial	SERVICIO DE ESTUDIOS Y PROYECTOS Sección de proyectos	DIRECTORA DEL PROYECTO: Dª. María Carmen González Martínez	CONSULTOR: peYco	EL INGENIERO DE CAMINOS, C. Y P. AUTOR DEL PROYECTO: D. Fco. Javier Romera Durán	*PROYECTO DE TRAZADO* *CONVERSIÓN DE LA CARRETERA N-121 EN VÍA 2+1* *ENTRE EL P.K. 52+670 Y EL P.K. 68+440 (Tramo 5)* REF. DEL PROYECTO:	ESCALA: 1/400 0 2 4 6 8m ORIGINAL EN DIN A3 GRÁFICA	DESIGNACIÓN DEL PLANO: PERFILES TRANSVERSALES SECTOR 4	NOMBRE FICHERO: 2.5.1 Perf transv 4-5.dwg FECHA: JUNIO 2024	Nº DE PLANO: 2.5.1 HOJA 171 DE 219

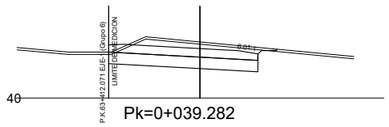


Pk=0+039.282

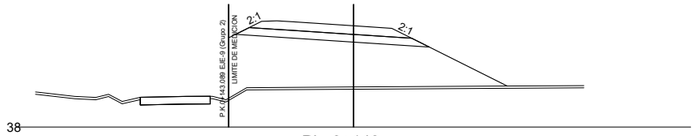


Pk=0+140

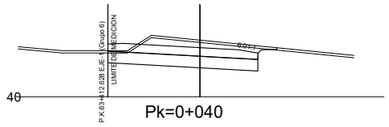


Pk=0+040

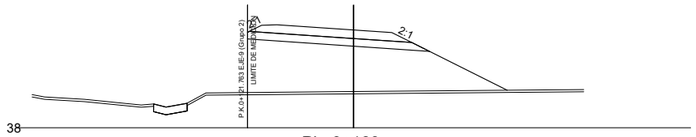


Pk=0+160

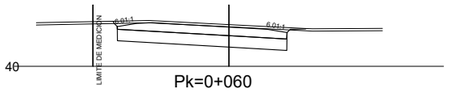


Pk=0+060

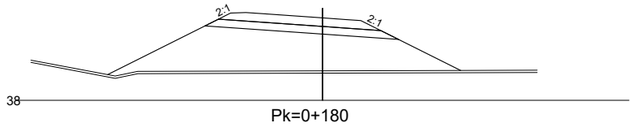


Pk=0+180

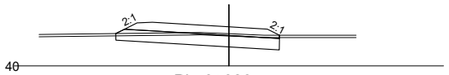


Pk=0+080

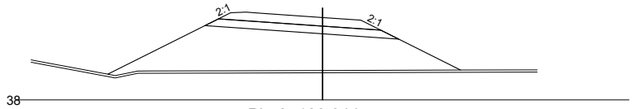

Pk=0+180.044

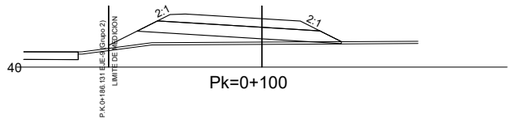


Pk=0+100

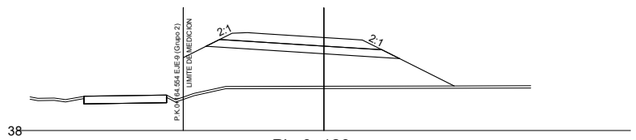


Pk=0+120

EJE 10
4.4.1 SEMIENALCE BERA SUR_R.DEC.M.D.


Nafarroako Gobernua **Gobierno de Navarra** Lurralde Kohesiorako Departamentua Departamento de Cohesión Territorial	SERVICIO DE ESTUDIOS Y PROYECTOS Sección de proyectos	DIRECTORA DEL PROYECTO: Dª. María Carmen González Martínez	CONSULTOR: peYco	EL INGENIERO DE CAMINOS, C. Y P. AUTOR DEL PROYECTO: D. Fco. Javier Romera Durán	*PROYECTO DE TRAZADO* *CONVERSIÓN DE LA CARRETERA N-121 EN VÍA 2+1* *ENTRE EL P.K. 52+670 Y EL P.K. 68+440 (Tramo 5)* REF. DEL PROYECTO:	ESCALA: 1/400 0 2 4 6 8m ORIGINAL EN DIN A3 | GRÁFICA	DESIGNACIÓN DEL PLANO: PERFILES TRANSVERSALES SECTOR 4	NOMBRE FICHERO: 2.5.1 Perf transv 4-5.dwg FECHA: JUNIO 2024	Nº DE PLANO: 2.5.1 HOJA 172 DE 219

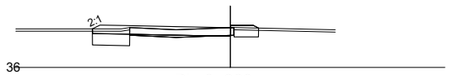


Pk=0+000

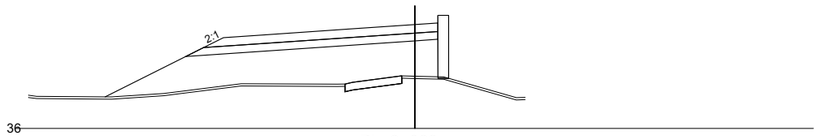


Pk=0+080

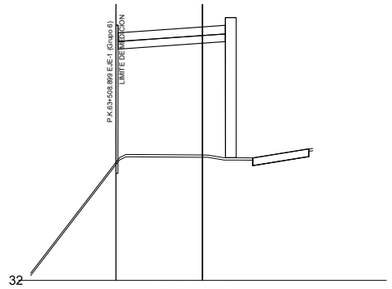


Pk=0+160

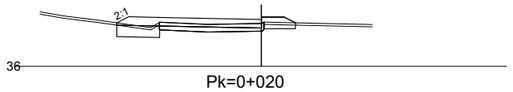


Pk=0+020

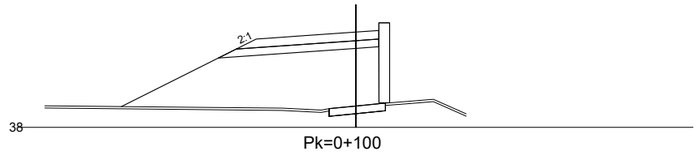


Pk=0+100

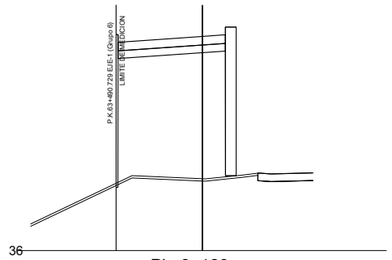


Pk=0+180

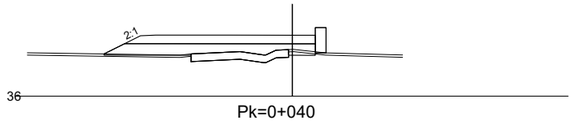


Pk=0+040

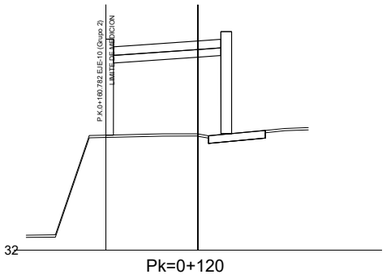


Pk=0+120

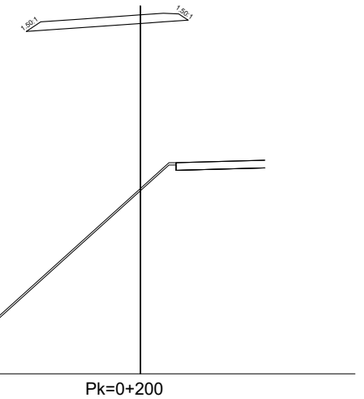

Pk=0+200

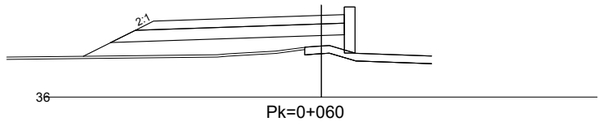


Pk=0+060

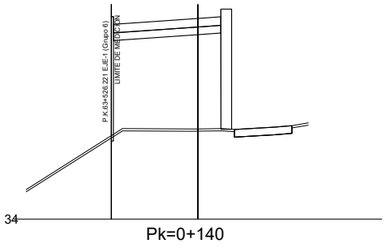


Pk=0+140

EJE 9
4.4.2 SEMIENLACE BERA SUR_R.ACE. M.I_P.S.


Nafarroako Gobernua **Gobierno de Navarra** Lurralde Kohesiorako Departamentua Departamento de Cohesión Territorial	SERVICIO DE ESTUDIOS Y PROYECTOS Sección de proyectos	DIRECTORA DEL PROYECTO: Dª. María Carmen González Martínez	CONSULTOR: peYco	EL INGENIERO DE CAMINOS, C. Y P. AUTOR DEL PROYECTO: D. Fco. Javier Romera Durán	*PROYECTO DE TRAZADO* *CONVERSIÓN DE LA CARRETERA N-121 EN VÍA 2+1* *ENTRE EL P.K. 52+670 Y EL P.K. 68+440 (Tramo 5)* REF. DEL PROYECTO:	ESCALA: 1/400 0 2 4 6 8m ORIGINAL EN DIN A3 | GRÁFICA	DESIGNACIÓN DEL PLANO: PERFILES TRANSVERSALES SECTOR 4	NOMBRE FICHERO: 2.5.1 Perf transv 4-5.dwg FECHA: JUNIO 2024	Nº DE PLANO: 2.5.1 HOJA 173 DE 219

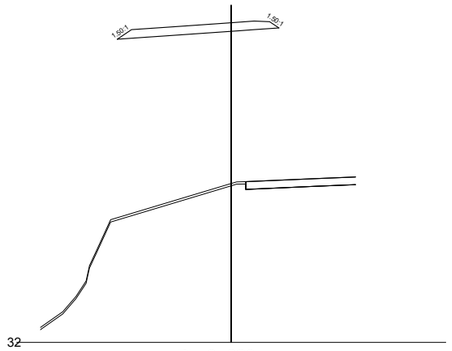


Pk=0+220

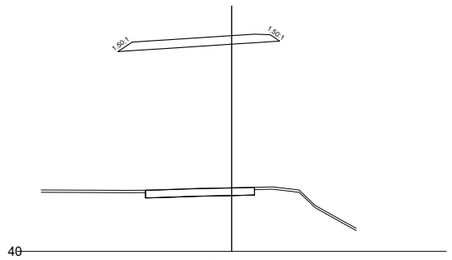


Pk=0+280

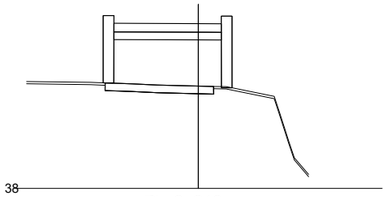


Pk=0+340

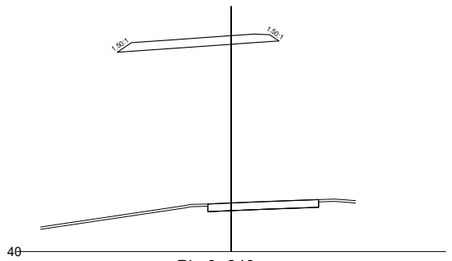


Pk=0+240

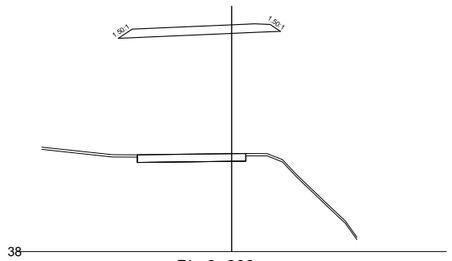


Pk=0+300

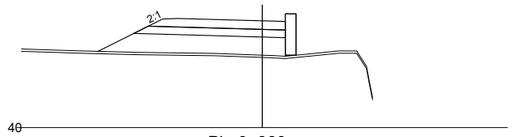


Pk=0+360

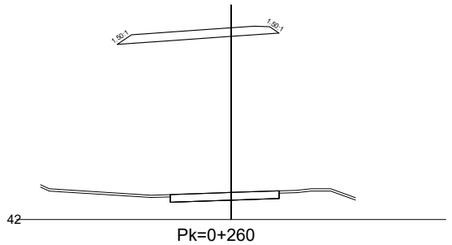

Pk=0+260

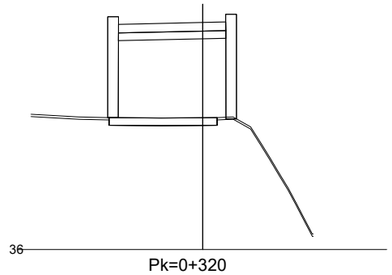


Pk=0+320

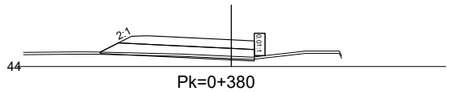


Pk=0+380

EJE 9
4.4.2 SEMIENLACE BERA SUR_R.ACE. M.I_P.S.


Nafarroako Gobernua **Gobierno de Navarra** Lurralde Kohesiorako Departamentua Departamento de Cohesión Territorial	SERVICIO DE ESTUDIOS Y PROYECTOS Sección de proyectos	DIRECTORA DEL PROYECTO: Dª. María Carmen González Martínez	CONSULTOR: peYco	EL INGENIERO DE CAMINOS, C. Y P. AUTOR DEL PROYECTO: D. Fco. Javier Romera Durán	*PROYECTO DE TRAZADO* *CONVERSIÓN DE LA CARRETERA N-121 EN VÍA 2+1* *ENTRE EL P.K. 52+670 Y EL P.K. 68+440 (Tramo 5)* REF. DEL PROYECTO:	ESCALA: 1/400 0 2 4 6 8m ORIGINAL EN DIN A3 GRÁFICA	DESIGNACIÓN DEL PLANO: PERFILES TRANSVERSALES SECTOR 4	NOMBRE FICHERO: 2.5.1 Perf transv 4-5.dwg FECHA: JUNIO 2024	Nº DE PLANO: 2.5.1 HOJA 174 DE 219

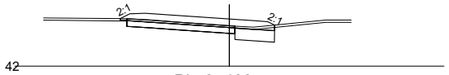

Pk=0+400

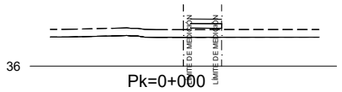


Pk=0+000

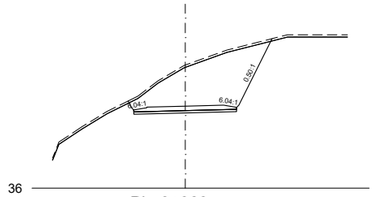


Pk=0+060




Pk=0+401.911

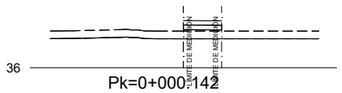


Pk=0+000.142

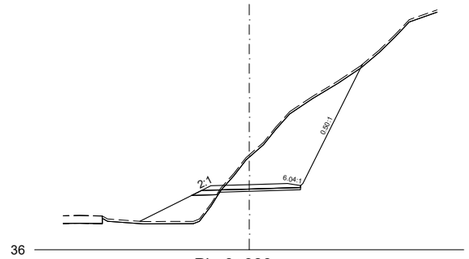


Pk=0+080

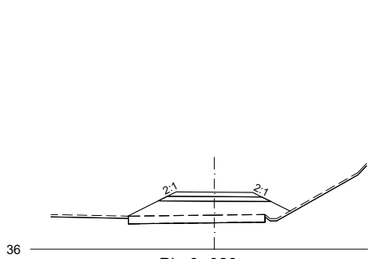


Pk=0+020

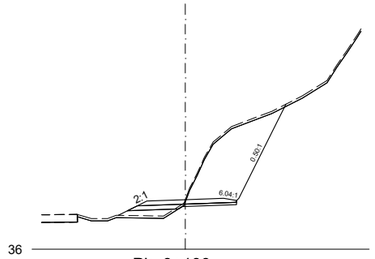

Pk=0+100

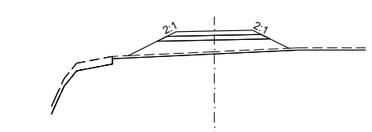

Pk=0+040

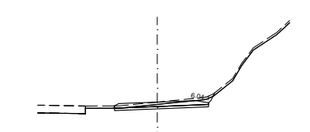


Pk=0+116.949


EJE 9
4.4.2 SEMIENLACE BERA SUR_R.ACE. M.I_P.S.

EJE 8
4.5 ACCESO 63+750 M.I.


Nafarroako Gobernua **Gobierno de Navarra** Lurralde Kohesiorako Departamentua Departamento de Cohesión Territorial	SERVICIO DE ESTUDIOS Y PROYECTOS Sección de proyectos	DIRECTORA DEL PROYECTO: Dª. María Carmen González Martínez	CONSULTOR: peYco	EL INGENIERO DE CAMINOS, C. Y P. AUTOR DEL PROYECTO: D. Fco. Javier Romera Durán	*PROYECTO DE TRAZADO* *CONVERSIÓN DE LA CARRETERA N-121 EN VÍA 2+1* *ENTRE EL P.K. 52+670 Y EL P.K. 68+440 (Tramo 5)* REF. DEL PROYECTO:	ESCALA: 1/400 0 2 4 6 8m ORIGINAL EN DIN A3 | GRÁFICA	DESIGNACIÓN DEL PLANO: PERFILES TRANSVERSALES SECTOR 4	NOMBRE FICHERO: 2.5.1 Perf transv 4-5.dwg FECHA: JUNIO 2024	Nº DE PLANO: 2.5.1 HOJA 175 DE 219

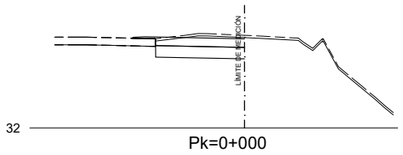


Pk=0+000

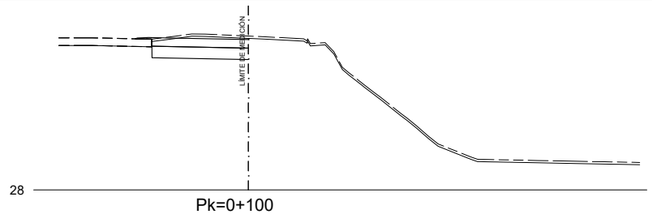


Pk=0+100

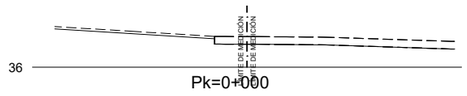


Pk=0+000

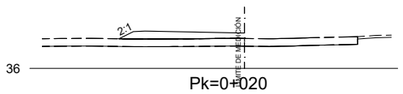


Pk=0+020

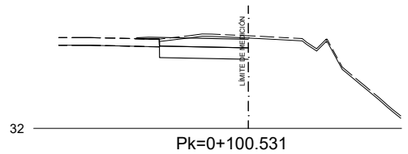


Pk=0+100.531

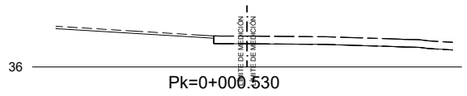


Pk=0+000.530

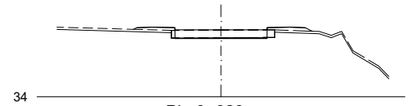


Pk=0+020

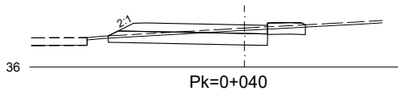


Pk=0+040

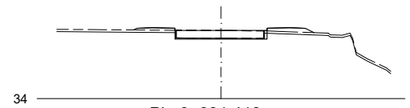

Pk=0+031.418

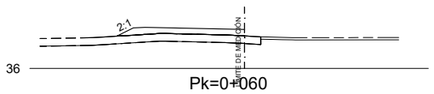

Pk=0+060

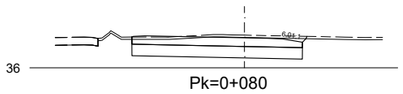

Pk=0+080

EJE 6
4.6.1 ACCESO BERA CENTRO_GLORIETA

EJE 14
4.6.1.1 ACCESO BERA CENTRO_GLORIETA_ACC. NORTE

Nafarroako Gobernua
Gobierno de Navarra
Lurralde Kohesiorako Departamentua
Departamento de Cohesión Territorial

SERVICIO DE ESTUDIOS Y PROYECTOS
Sección de proyectos

DIRECTORA DEL PROYECTO:
Dª. María Carmen González Martínez

CONSULTOR: peYco

EL INGENIERO DE CAMINOS, C. Y P.
AUTOR DEL PROYECTO:
D. Fco. Javier Romera Durán

PROYECTO DE TRAZADO
CONVERSIÓN DE LA CARRETERA N-121 EN VÍA 2+1
ENTRE EL P.K. 52+670 Y EL P.K. 68+440 (Tramo 5)


REF. DEL PROYECTO:

ESCALA: 1/400 (0 2 4 6 8m)
ORIGINAL EN DIN A3 | GRÁFICA


DESIGNACIÓN DEL PLANO:
PERFILES TRANSVERSALES
SECTOR 4

NOMBRE FICHERO: 2.5.1 Perf transv 4-5.dwg
FECHA: JUNIO 2024


Nº DE PLANO: 2.5.1
HOJA 176 DE 219

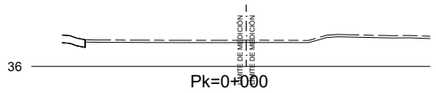


Pk=0+000

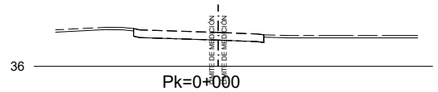


Pk=0+000

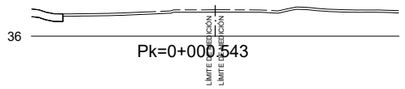

Pk=0+000.543

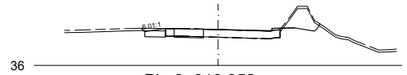

Pk=0+019.852

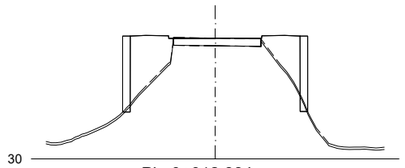

Pk=0+012.884


EJE 15
4.6.1.2 ACCESO BERA CENTRO_GLORIETA_ACC. ESTE

EJE 16
4.6.1.3 ACCESO BERA CENTRO_GLORIETA_ACC. SUR


Nafarroako Gobernua **Gobierno de Navarra** Lurralde Kohesiorako Departamentua Departamento de Cohesión Territorial	SERVICIO DE ESTUDIOS Y PROYECTOS Sección de proyectos	DIRECTORA DEL PROYECTO: Dª. María Carmen González Martínez	CONSULTOR: peYco	EL INGENIERO DE CAMINOS, C. Y P. AUTOR DEL PROYECTO: D. Fco. Javier Romera Durán	*PROYECTO DE TRAZADO* *CONVERSIÓN DE LA CARRETERA N-121 EN VÍA 2+1* *ENTRE EL P.K. 52+670 Y EL P.K. 68+440 (Tramo 5)* REF. DEL PROYECTO:	ESCALA: 1/400 0 2 4 6 8m ORIGINAL EN DIN A3 | GRÁFICA	DESIGNACIÓN DEL PLANO: PERFILES TRANSVERSALES SECTOR 4	NOMBRE FICHERO: 2.5.1 Perf transv 4-5.dwg FECHA: JUNIO 2024	Nº DE PLANO: 2.5.1 HOJA 177 DE 219




Pk=0+000

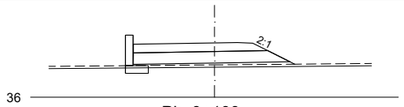

Pk=0+100

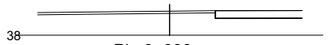

Pk=0+000

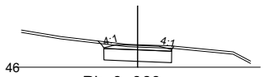


Pk=0+060




Pk=0+000.864



Pk=0+120

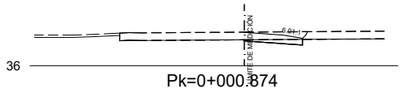


Pk=0+000.874

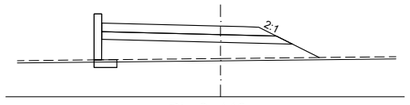

Pk=0+140



Pk=0+000.003

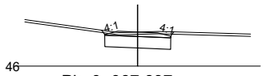


Pk=0+067.697




Pk=0+020




Pk=0+160

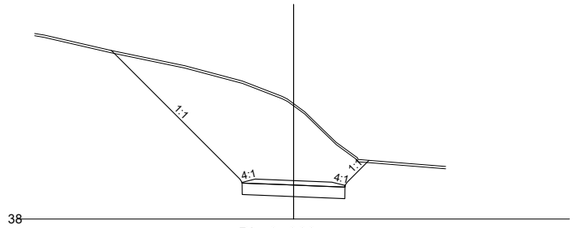


Pk=0+020

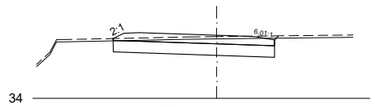


Pk=0+040

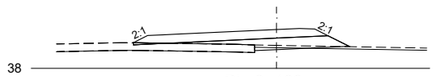


Pk=0+180

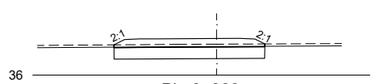


Pk=0+060

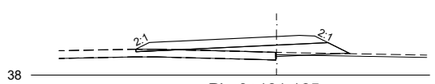

Pk=0+181.165

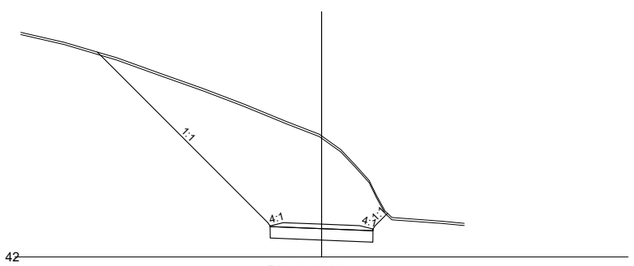

Pk=0+040

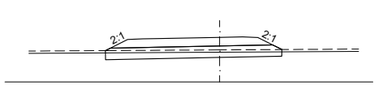


Pk=0+080


EJE 11
4.6.2 ACCESO BERA CENTRO_R.ACE.M.D.

EJE 12
4.7 ACCESO 63+940 M.I.


Nafarroako Gobernua **Gobierno de Navarra** Lurralde Kohesiorako Departamentua Departamento de Cohesión Territorial	SERVICIO DE ESTUDIOS Y PROYECTOS Sección de proyectos	DIRECTORA DEL PROYECTO: Dª. María Carmen González Martínez	CONSULTOR: peYco	EL INGENIERO DE CAMINOS, C. Y P. AUTOR DEL PROYECTO: D. Fco. Javier Romera Durán	*PROYECTO DE TRAZADO* *CONVERSIÓN DE LA CARRETERA N-121 EN VÍA 2+1* *ENTRE EL P.K. 52+670 Y EL P.K. 68+440 (Tramo 5)* REF. DEL PROYECTO:	ESCALA: 1/400 0 2 4 6 8m ORIGINAL EN DIN A3 | GRÁFICA	DESIGNACIÓN DEL PLANO: PERFILES TRANSVERSALES SECTOR 4	NOMBRE FICHERO: 2.5.1 Perf transv 4-5.dwg FECHA: JUNIO 2024	Nº DE PLANO: 2.5.1 HOJA 178 DE 219

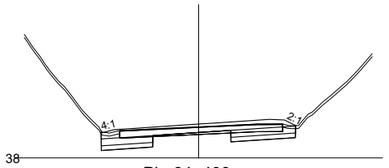


Pk=64+400

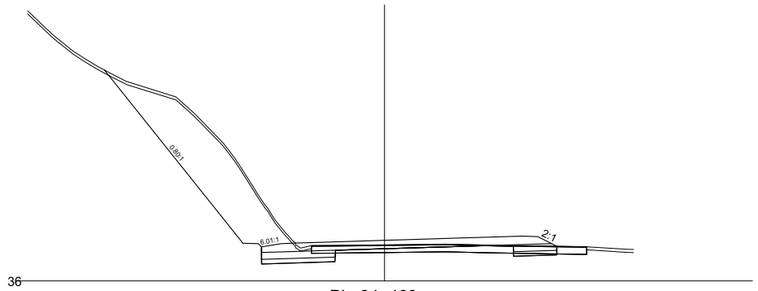


Pk=64+460

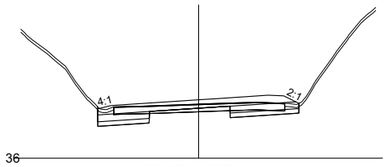


Pk=64+420

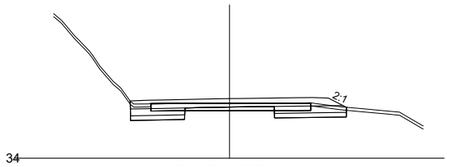

Pk=64+480

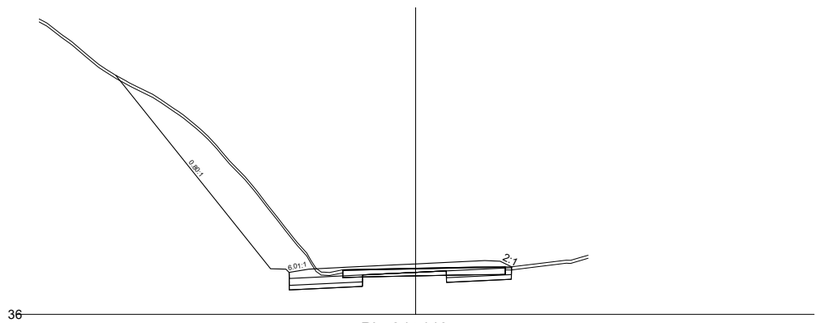


Pk=64+440

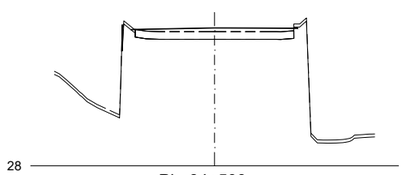


Pk=64+500

EJE 1
5.0 SECTOR-5


Nafarroako Gobernua **Gobierno de Navarra** Lurralde Kohesiorako Departamentua Departamento de Cohesión Territorial	SERVICIO DE ESTUDIOS Y PROYECTOS Sección de proyectos	DIRECTORA DEL PROYECTO: Dª. María Carmen González Martínez	CONSULTOR: peYco	EL INGENIERO DE CAMINOS, C. Y P. AUTOR DEL PROYECTO: D. Fco. Javier Romera Durán	*PROYECTO DE TRAZADO* *CONVERSIÓN DE LA CARRETERA N-121 EN VÍA 2+1* *ENTRE EL P.K. 52+670 Y EL P.K. 68+440 (Tramo 5)* REF. DEL PROYECTO:	ESCALA: 1/400 0 2 4 6 8m ORIGINAL EN DIN A3 | GRÁFICA	DESIGNACIÓN DEL PLANO: PERFILES TRANSVERSALES SECTOR 5	NOMBRE FICHERO: 2.5.1 Perf transv 4-5.dwg FECHA: JUNIO 2024	Nº DE PLANO: 2.5.1 HOJA 179 DE 219

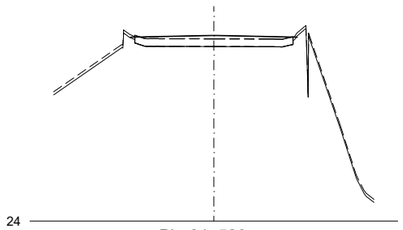


Pk=64+520

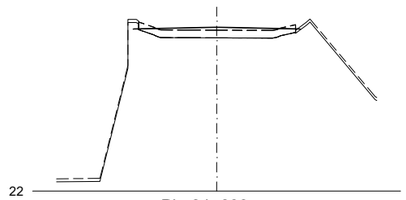


Pk=64+600

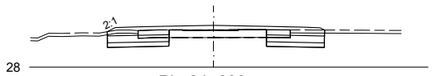

Pk=64+680

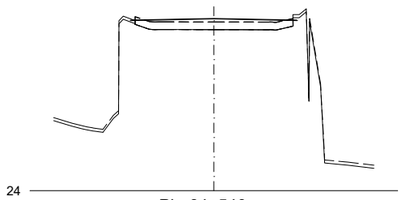


Pk=64+540

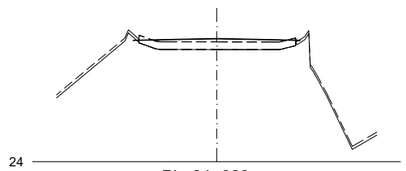


Pk=64+620




Pk=64+700

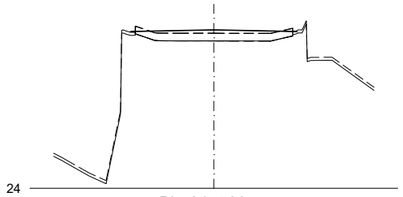


Pk=64+560

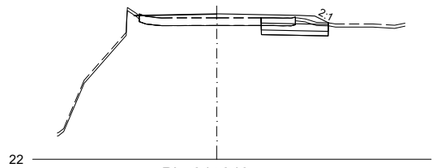


Pk=64+640

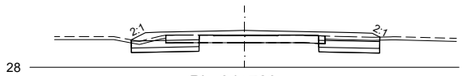


Pk=64+720

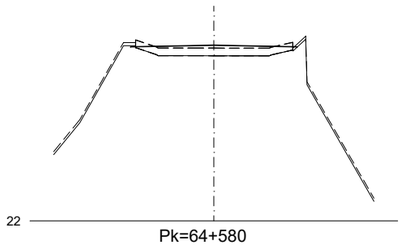

Pk=64+580

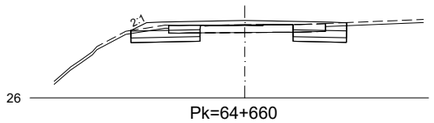


Pk=64+660

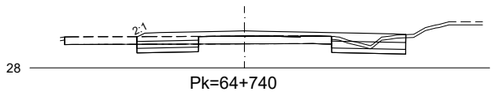


Pk=64+740

EJE 1
5.0 SECTOR-5


Nafarroako Gobernua **Gobierno de Navarra** Lurralde Kohesiorako Departamentua Departamento de Cohesión Territorial	SERVICIO DE ESTUDIOS Y PROYECTOS Sección de proyectos	DIRECTORA DEL PROYECTO: Dª. María Carmen González Martínez	CONSULTOR: peYco EL INGENIERO DE CAMINOS, C. Y P. AUTOR DEL PROYECTO: D. Fco. Javier Romera Durán	*PROYECTO DE TRAZADO* *CONVERSIÓN DE LA CARRETERA N-121 EN VÍA 2+1* *ENTRE EL P.K. 52+670 Y EL P.K. 68+440 (Tramo 5)* REF. DEL PROYECTO:	ESCALA: 1/400 0 2 4 6 8m ORIGINAL EN DIN A3 GRÁFICA	DESIGNACIÓN DEL PLANO: PERFILES TRANSVERSALES SECTOR 5	NOMBRE FICHERO: 2.5.1 Perf transv 4-5.dwg FECHA: JUNIO 2024	Nº DE PLANO: 2.5.1 HOJA 180 DE 219

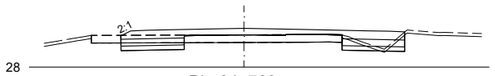


Pk=64+760

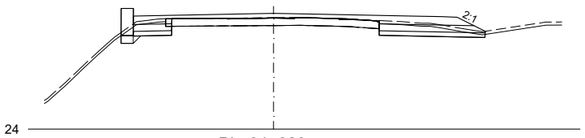


Pk=64+820

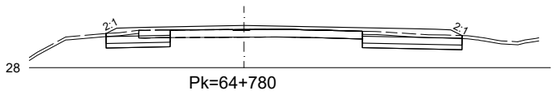


Pk=64+780

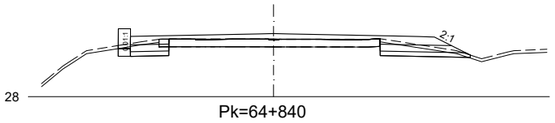


Pk=64+840

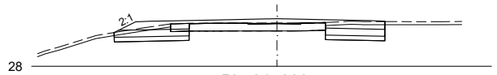


Pk=64+800

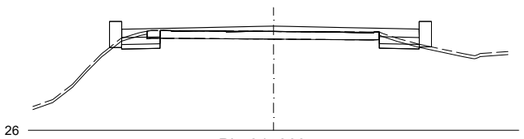

Pk=64+860

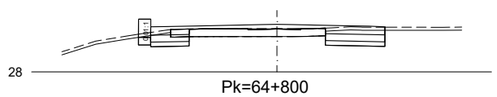


Pk=64+800

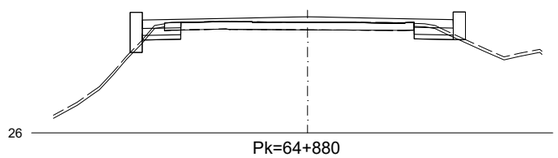


Pk=64+880

EJE 1
5.0 SECTOR-5


Nafarroako Gobernua **Gobierno de Navarra** Lurralde Kohesiorako Departamentua Departamento de Cohesión Territorial	SERVICIO DE ESTUDIOS Y PROYECTOS Sección de proyectos	DIRECTORA DEL PROYECTO: Dª. María Carmen González Martínez	CONSULTOR: peYco	EL INGENIERO DE CAMINOS, C. Y P. AUTOR DEL PROYECTO: D. Fco. Javier Romera Durán	*PROYECTO DE TRAZADO* *CONVERSIÓN DE LA CARRETERA N-121 EN VÍA 2+1* *ENTRE EL P.K. 52+670 Y EL P.K. 68+440 (Tramo 5)* REF. DEL PROYECTO:	ESCALA: 1/400 0 2 4 6 8m ORIGINAL EN DIN A3 GRÁFICA	DESIGNACIÓN DEL PLANO: PERFILES TRANSVERSALES SECTOR 5	NOMBRE FICHERO: 2.5.1 Perf transv 4-5.dwg FECHA: JUNIO 2024	Nº DE PLANO: 2.5.1 HOJA 181 DE 219

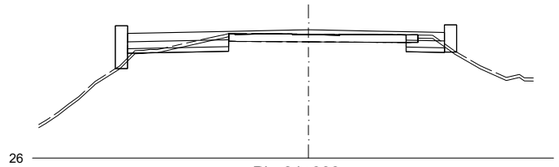


Pk=64+900

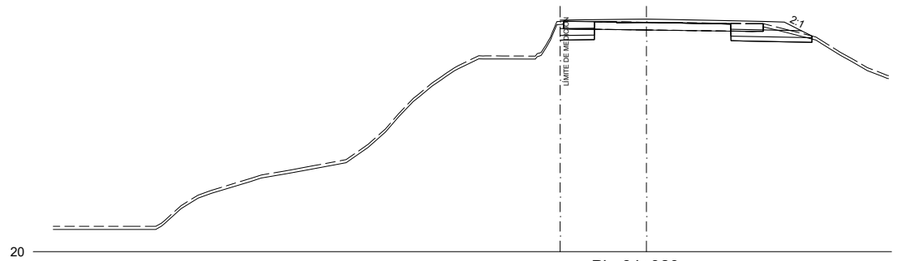

Pk=64+920

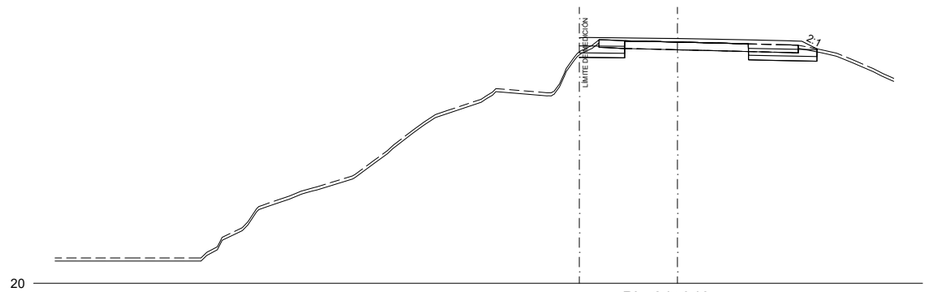


Pk=64+940

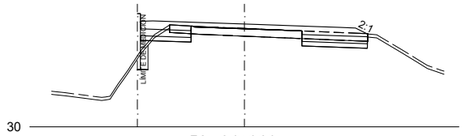


Pk=64+960

EJE 1
5.0 SECTOR-5


Nafarroako Gobernua **Gobierno de Navarra** Lurralde Kohesiorako Departamentua Departamento de Cohesión Territorial	SERVICIO DE ESTUDIOS Y PROYECTOS Sección de proyectos	DIRECTORA DEL PROYECTO: Dª. María Carmen González Martínez	CONSULTOR: peYco	EL INGENIERO DE CAMINOS, C. Y P. AUTOR DEL PROYECTO: D. Fco. Javier Romera Durán	*PROYECTO DE TRAZADO* *CONVERSIÓN DE LA CARRETERA N-121 EN VÍA 2+1* *ENTRE EL P.K. 52+670 Y EL P.K. 68+440 (Tramo 5)* REF. DEL PROYECTO:	ESCALA: 1/400 0 2 4 6 8m ORIGINAL EN DIN A3 | GRÁFICA	DESIGNACIÓN DEL PLANO: PERFILES TRANSVERSALES SECTOR 5	NOMBRE FICHERO: 2.5.1 Perf transv 4-5.dwg FECHA: JUNIO 2024	Nº DE PLANO: 2.5.1 HOJA 182 DE 219

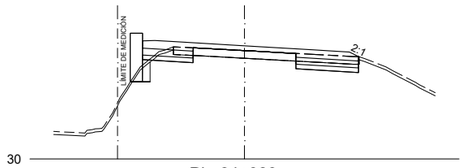


Pk=64+980

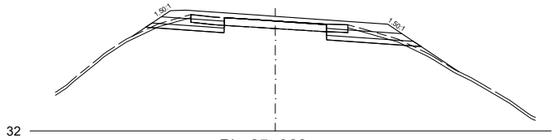


Pk=65+060

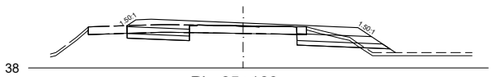


Pk=65+160

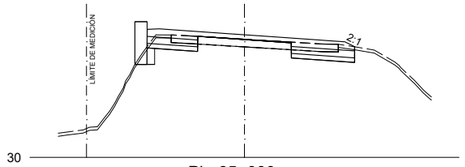


Pk=65+000

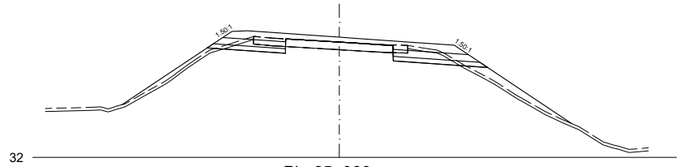


Pk=65+080

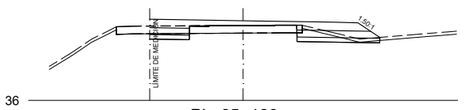


Pk=65+180

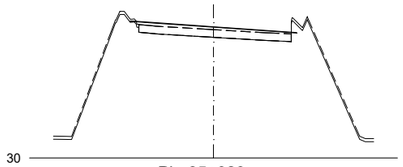


Pk=65+020

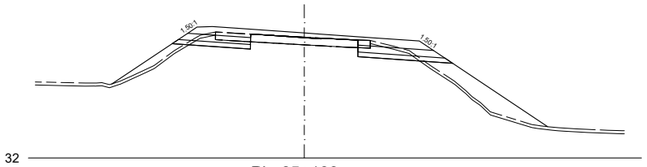


Pk=65+100

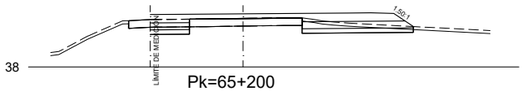


Pk=65+200

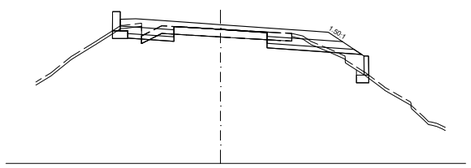


Pk=65+040

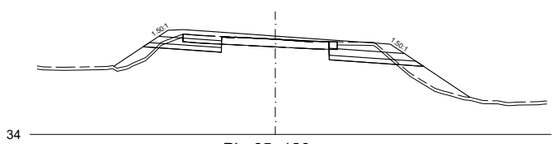


Pk=65+120

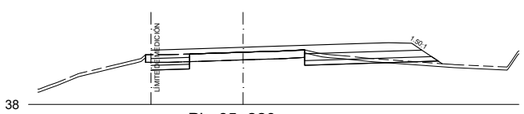


Pk=65+220

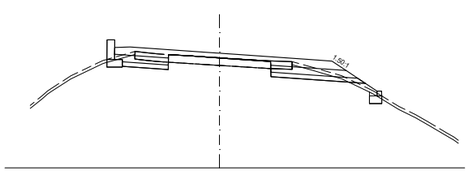

Pk=65+060

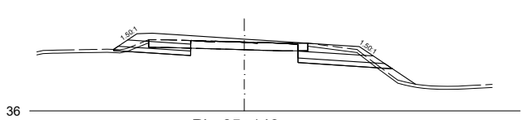


Pk=65+140

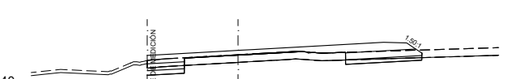


Pk=65+240

EJE 1
5.0 SECTOR-5


Nafarroako Gobernua **Gobierno de Navarra** Lurralde Kohesiorako Departamentua Departamento de Cohesión Territorial	SERVICIO DE ESTUDIOS Y PROYECTOS Sección de proyectos	DIRECTORA DEL PROYECTO: Dª. María Carmen González Martínez	CONSULTOR: peyco	EL INGENIERO DE CAMINOS, C. Y P. AUTOR DEL PROYECTO: D. Fco. Javier Romera Durán	*PROYECTO DE TRAZADO* *CONVERSIÓN DE LA CARRETERA N-121 EN VÍA 2+1* *ENTRE EL P.K. 52+670 Y EL P.K. 68+440 (Tramo 5)* REF. DEL PROYECTO:	ESCALA: 1/400 0 2 4 6 8m ORIGINAL EN DIN A3 | GRÁFICA	DESIGNACIÓN DEL PLANO: PERFILES TRANSVERSALES SECTOR 5	NOMBRE FICHERO: 2.5.1 Perf transv 4-5.dwg FECHA: JUNIO 2024	Nº DE PLANO: 2.5.1 HOJA 183 DE 219

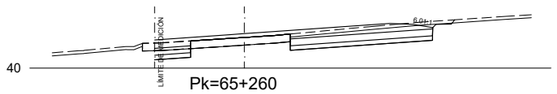


Pk=65+260

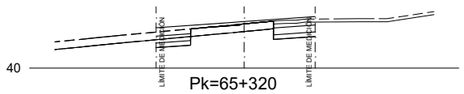


Pk=65+320

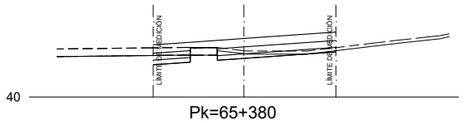


Pk=65+380

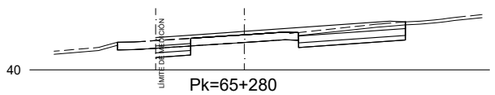


Pk=65+280

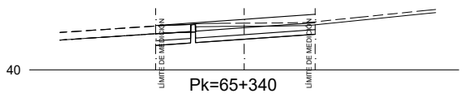


Pk=65+340

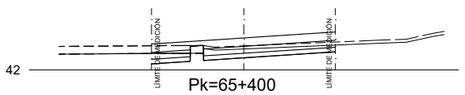


Pk=65+400

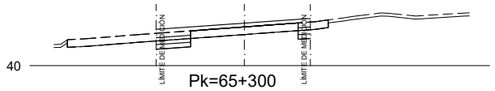

Pk=65+300

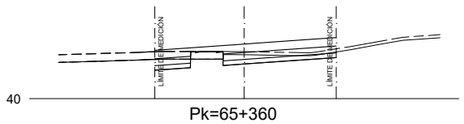

Pk=65+360

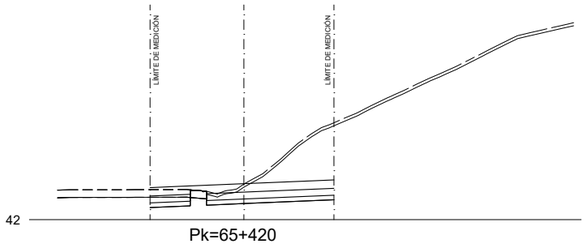

Pk=65+420

EJE 1
5.0 SECTOR-5

Nafarroako Gobernua
Gobierno de Navarra
Lurralde Kohesiorako Departamentua
Departamento de Cohesión Territorial

SERVICIO DE ESTUDIOS Y PROYECTOS
Sección de proyectos

DIRECTORA DEL PROYECTO:
Dª. María Carmen González Martínez

CONSULTOR:
peYco

EL INGENIERO DE CAMINOS, C. Y P.
AUTOR DEL PROYECTO:
D. Fco. Javier Romera Durán


PROYECTO DE TRAZADO
CONVERSIÓN DE LA CARRETERA N-121 EN VÍA 2+1
ENTRE EL P.K. 52+670 Y EL P.K. 68+440 (Tramo 5)
REF. DEL PROYECTO:

ESCALA:
1/400 0 2 4 6 8m
ORIGINAL EN DIN A3 | GRÁFICA


DESIGNACIÓN DEL PLANO:
PERFILES TRANSVERSALES
SECTOR 5

NOMBRE FICHERO: 2.5.1 Perf transv 4-5.dwg
FECHA: JUNIO 2024


Nº DE PLANO: 2.5.1

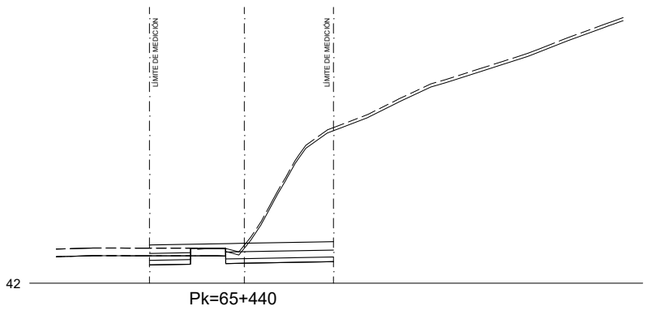


Pk=65+440

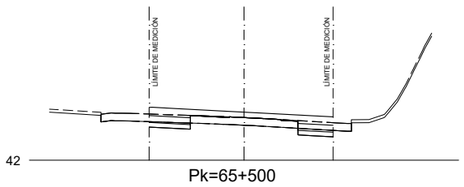


Pk=65+500

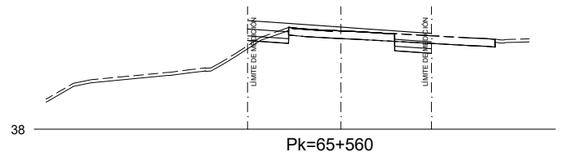


Pk=65+560

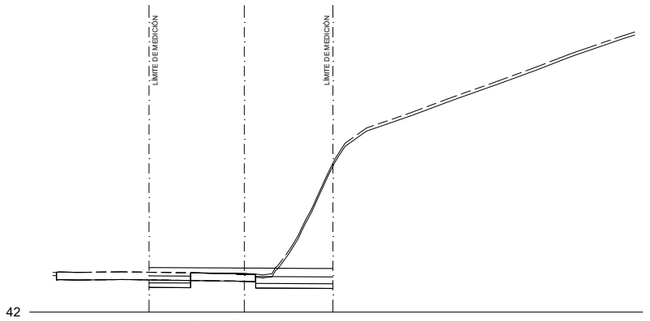


Pk=65+460

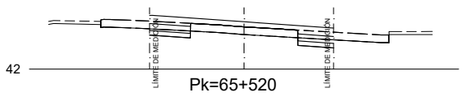


Pk=65+520

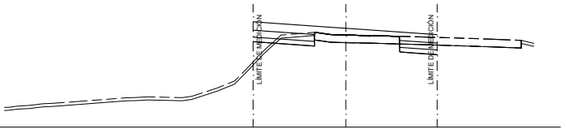


Pk=65+580

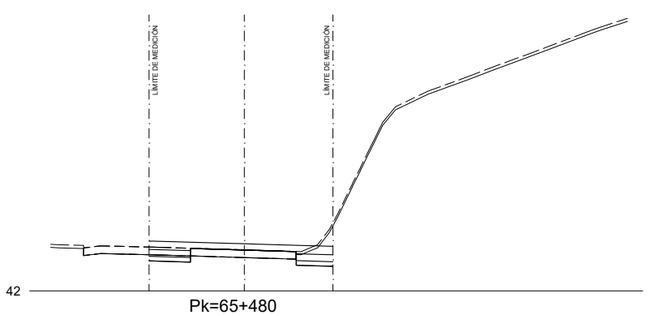

Pk=65+480

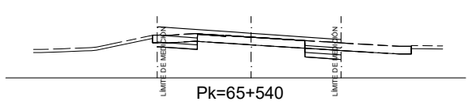


Pk=65+540

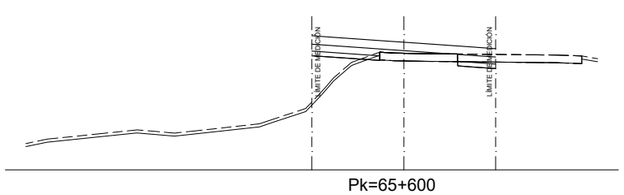


Pk=65+600

EJE 1
5.0 SECTOR-5


Nafarroako Gobernua **Gobierno de Navarra** Lurralde Kohesiorako Departamentua Departamento de Cohesión Territorial	SERVICIO DE ESTUDIOS Y PROYECTOS Sección de proyectos	DIRECTORA DEL PROYECTO: Dª. María Carmen González Martínez	CONSULTOR: peYco	EL INGENIERO DE CAMINOS, C. Y P. AUTOR DEL PROYECTO: D. Fco. Javier Romera Durán	*PROYECTO DE TRAZADO* *CONVERSIÓN DE LA CARRETERA N-121 EN VÍA 2+1* *ENTRE EL P.K. 52+670 Y EL P.K. 68+440 (Tramo 5)* REF. DEL PROYECTO:	ESCALA: 1/400 0 2 4 6 8m ORIGINAL EN DIN A3 | GRÁFICA	DESIGNACIÓN DEL PLANO: PERFILES TRANSVERSALES SECTOR 5	NOMBRE FICHERO: 2.5.1 Perf transv 4-5.dwg FECHA: JUNIO 2024	Nº DE PLANO: 2.5.1 HOJA 185 DE 219

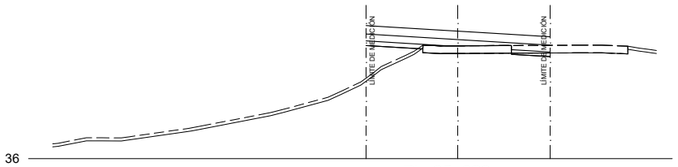


Pk=65+620

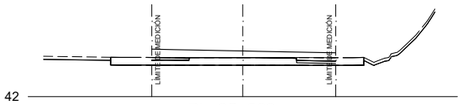


Pk=65+680

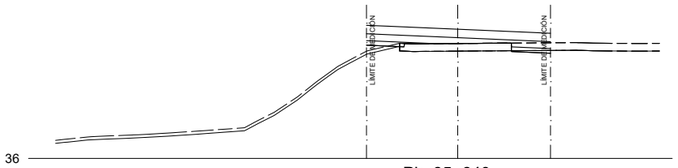


Pk=65+640

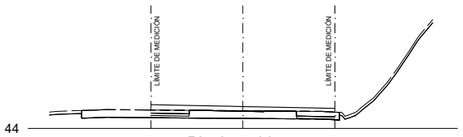

Pk=65+700

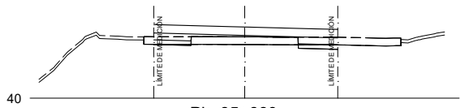


Pk=65+660

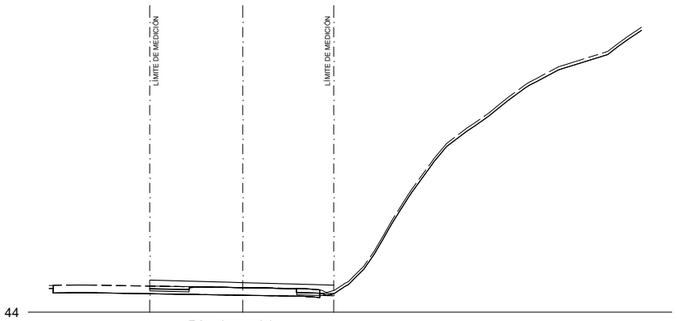


Pk=65+720

EJE 1
5.0 SECTOR-5


Nafarroako Gobernua **Gobierno de Navarra** Lurralde Kohesiorako Departamentua Departamento de Cohesión Territorial	SERVICIO DE ESTUDIOS Y PROYECTOS Sección de proyectos	DIRECTORA DEL PROYECTO: Dª. María Carmen González Martínez	CONSULTOR: peYco	EL INGENIERO DE CAMINOS, C. Y P. AUTOR DEL PROYECTO: D. Fco. Javier Romera Durán	*PROYECTO DE TRAZADO* *CONVERSIÓN DE LA CARRETERA N-121 EN VÍA 2+1* *ENTRE EL P.K. 52+670 Y EL P.K. 68+440 (Tramo 5)* REF. DEL PROYECTO:	ESCALA: 1/400 0 2 4 6 8m ORIGINAL EN DIN A3 | GRÁFICA	DESIGNACIÓN DEL PLANO: PERFILES TRANSVERSALES SECTOR 5	NOMBRE FICHERO: 2.5.1 Perf transv 4-5.dwg FECHA: JUNIO 2024	Nº DE PLANO: 2.5.1 HOJA 186 DE 219

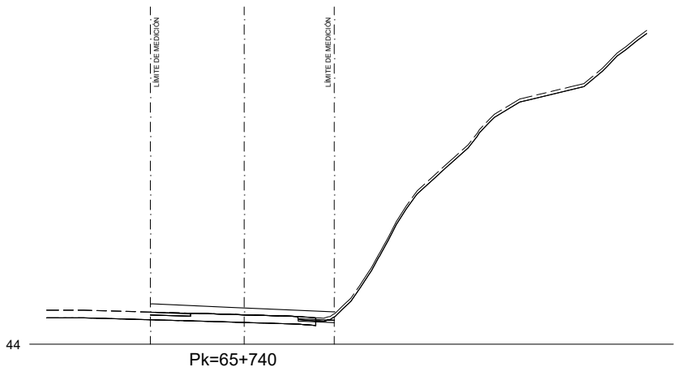


Pk=65+740

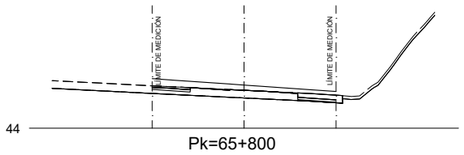


Pk=65+800

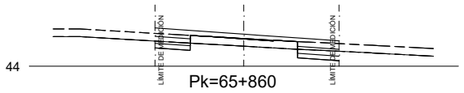


Pk=65+860

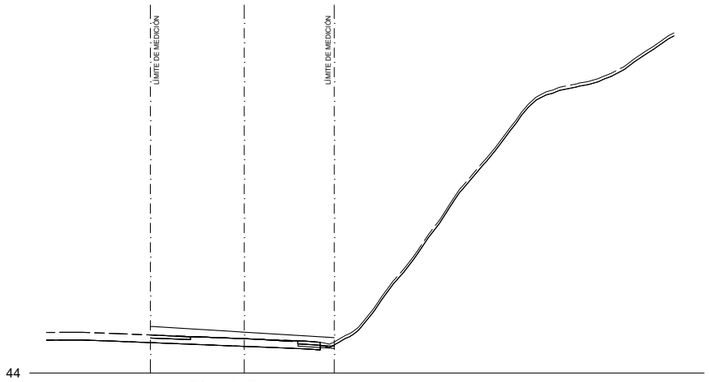


Pk=65+760

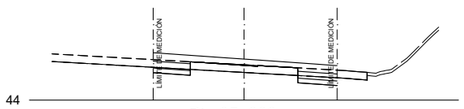


Pk=65+820

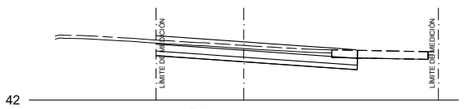


Pk=65+880

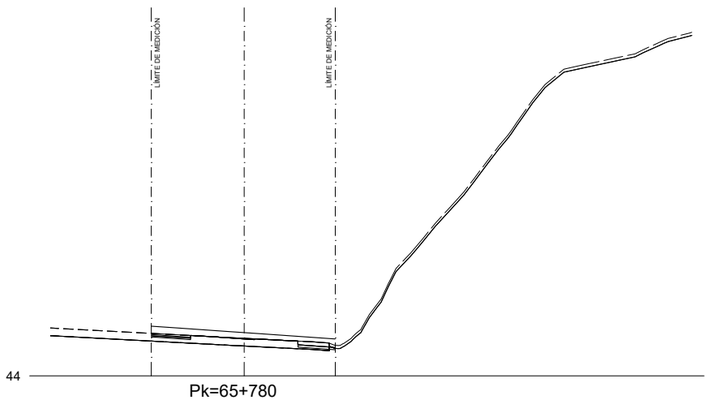

Pk=65+780

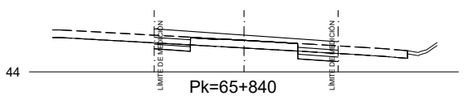


Pk=65+840

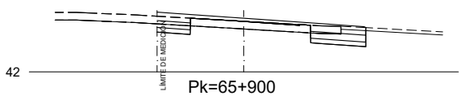


Pk=65+900

EJE 1
5.0 SECTOR-5


Nafarroako Gobernua **Gobierno de Navarra** Lurralde Kohesiorako Departamentua Departamento de Cohesión Territorial	SERVICIO DE ESTUDIOS Y PROYECTOS Sección de proyectos	DIRECTORA DEL PROYECTO: Dª. María Carmen González Martínez	CONSULTOR: peYco EL INGENIERO DE CAMINOS, C. Y P. AUTOR DEL PROYECTO: D. Fco. Javier Romera Durán	*PROYECTO DE TRAZADO* *CONVERSIÓN DE LA CARRETERA N-121 EN VÍA 2+1* *ENTRE EL P.K. 52+670 Y EL P.K. 68+440 (Tramo 5)* REF. DEL PROYECTO:	ESCALA: 1/400 0 2 4 6 8m ORIGINAL EN DIN A3 | GRÁFICA	DESIGNACIÓN DEL PLANO: PERFILES TRANSVERSALES SECTOR 5	NOMBRE FICHERO: 2.5.1 Perf transv 4-5.dwg FECHA: JUNIO 2024	Nº DE PLANO: 2.5.1 HOJA187 DE 219

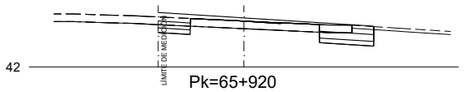


Pk=65+920

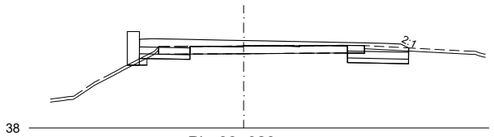

Pk=66+020

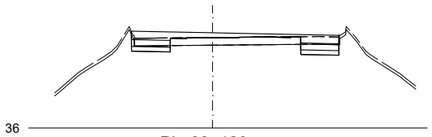


Pk=66+120

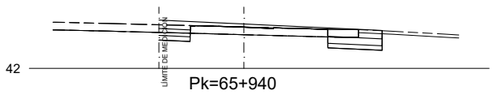


Pk=65+940




Pk=66+040

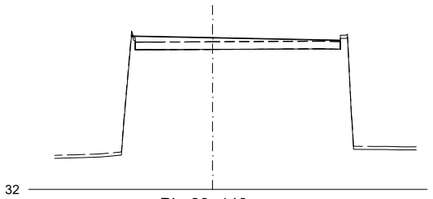


Pk=66+140

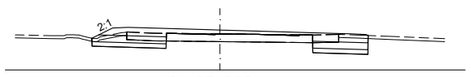


Pk=65+960

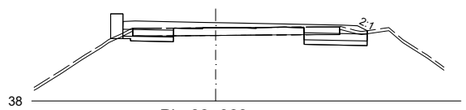


Pk=66+060

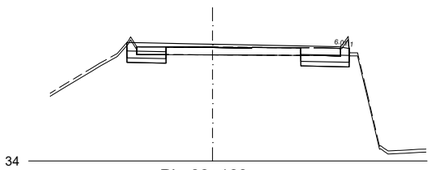


Pk=66+160

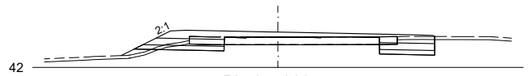

Pk=65+980

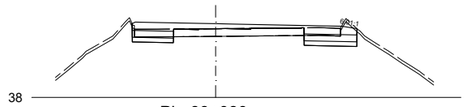


Pk=66+080

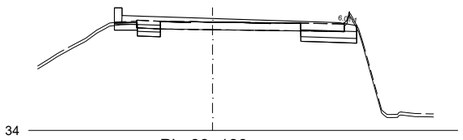


Pk=66+180



Pk=66+000

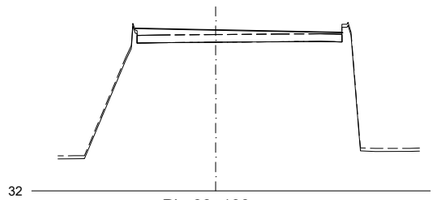


Pk=66+100

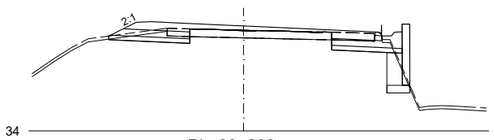


Pk=66+200

EJE 1
5.0 SECTOR-5


Nafarroako Gobernua **Gobierno de Navarra** Lurralde Kohesiorako Departamentua Departamento de Cohesión Territorial	SERVICIO DE ESTUDIOS Y PROYECTOS Sección de proyectos	DIRECTORA DEL PROYECTO: Dª. María Carmen González Martínez	CONSULTOR: peyco	EL INGENIERO DE CAMINOS, C. Y P. AUTOR DEL PROYECTO: D. Fco. Javier Romera Durán	*PROYECTO DE TRAZADO* *CONVERSIÓN DE LA CARRETERA N-121 EN VÍA 2+1* *ENTRE EL P.K. 52+670 Y EL P.K. 68+440 (Tramo 5)* REF. DEL PROYECTO:	ESCALA: 1/400 0 2 4 6 8m ORIGINAL EN DIN A3 | GRÁFICA	DESIGNACIÓN DEL PLANO: PERFILES TRANSVERSALES SECTOR 5	NOMBRE FICHERO: 2.5.1 Perf transv 4-5.dwg FECHA: JUNIO 2024	Nº DE PLANO: 2.5.1 HOJA 188 DE 219

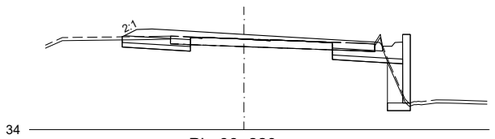


Pk=66+220

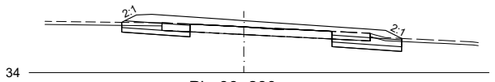


Pk=66+280

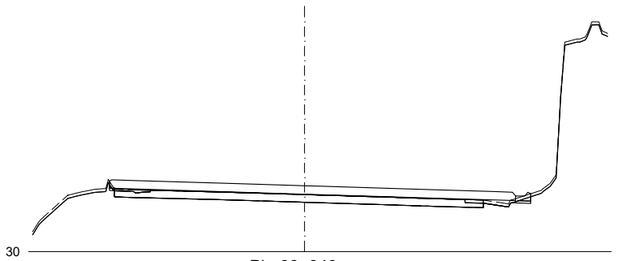


Pk=66+340

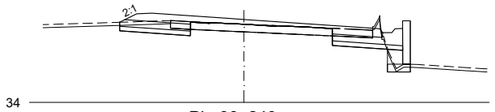


Pk=66+240

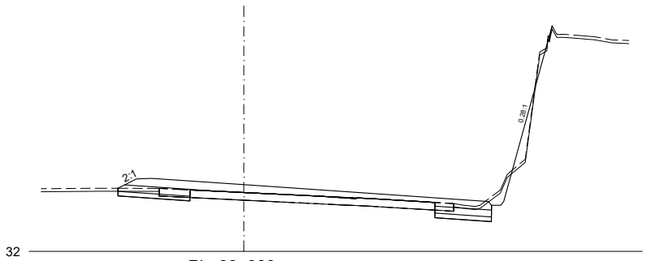


Pk=66+300

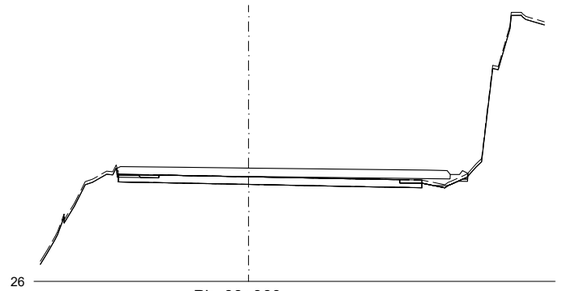


Pk=66+360

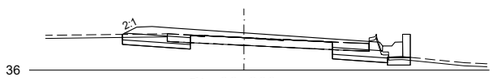

Pk=66+260

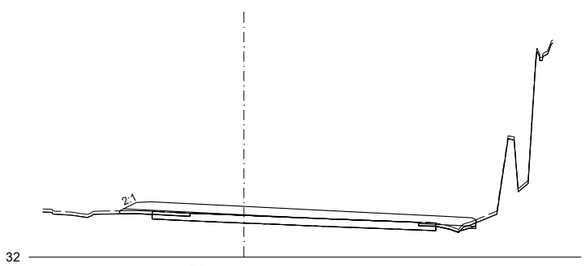


Pk=66+320

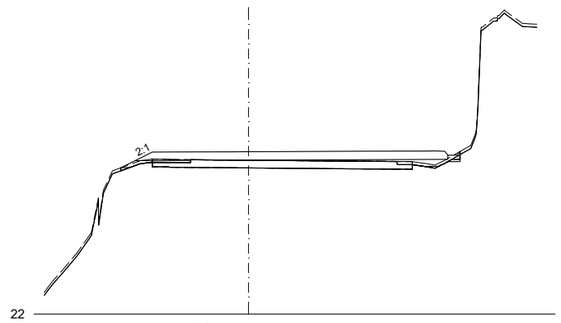


Pk=66+380

EJE 1
5.0 SECTOR-5


Nafarroako Gobernua **Gobierno de Navarra** Lurralde Kohesiorako Departamentua Departamento de Cohesión Territorial	SERVICIO DE ESTUDIOS Y PROYECTOS Sección de proyectos	DIRECTORA DEL PROYECTO: Dª. María Carmen González Martínez	CONSULTOR: peYco	EL INGENIERO DE CAMINOS, C. Y P. AUTOR DEL PROYECTO: D. Fco. Javier Romera Durán	*PROYECTO DE TRAZADO* *CONVERSIÓN DE LA CARRETERA N-121 EN VÍA 2+1 ENTRE EL P.K. 52+670 Y EL P.K. 68+440 (Tramo 5)* REF. DEL PROYECTO:	ESCALA: 1/400 0 2 4 6 8m ORIGINAL EN DIN A3 | GRÁFICA	DESIGNACIÓN DEL PLANO: PERFILES TRANSVERSALES SECTOR 5	NOMBRE FICHERO: 2.5.1 Perf transv 4-5.dwg FECHA: JUNIO 2024	Nº DE PLANO: 2.5.1 HOJA 189 DE 219

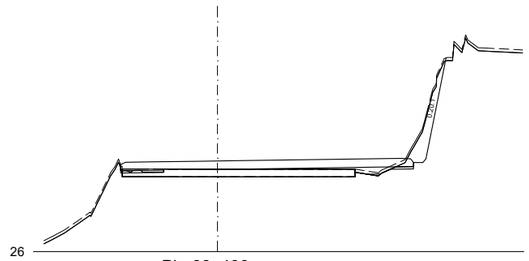


Pk=66+400

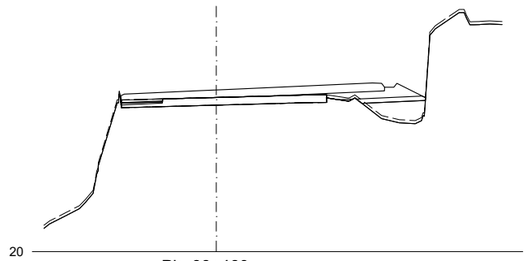


Pk=66+460

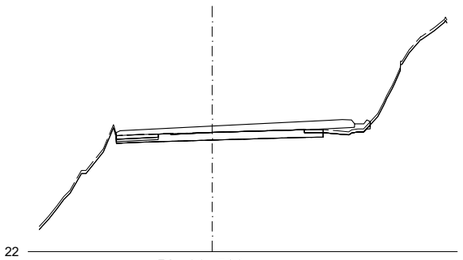


Pk=66+520

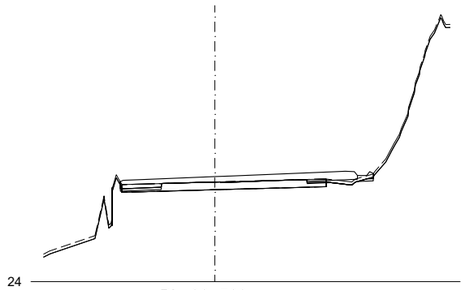


Pk=66+580

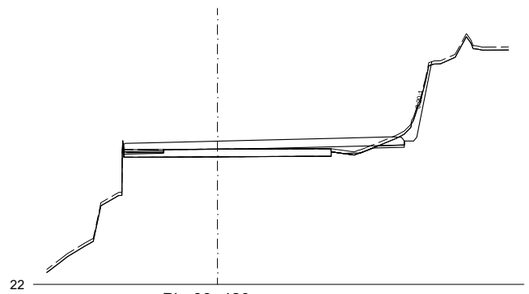


Pk=66+420

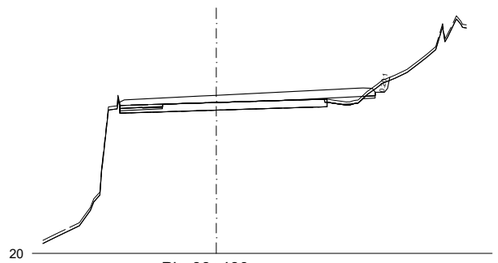


Pk=66+480

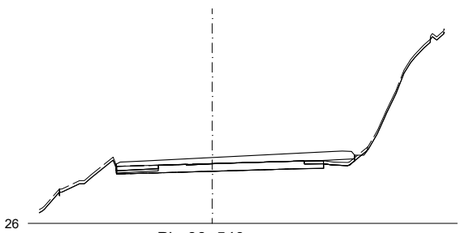


Pk=66+540

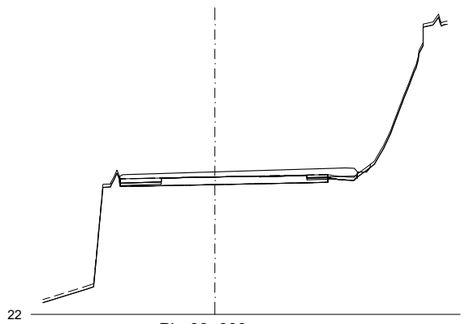


Pk=66+600

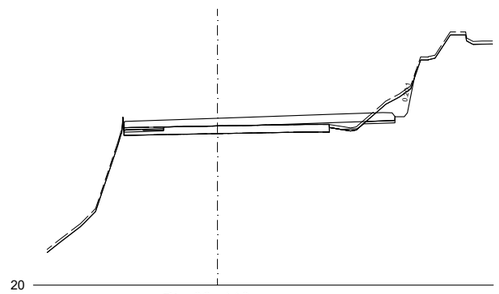


Pk=66+440

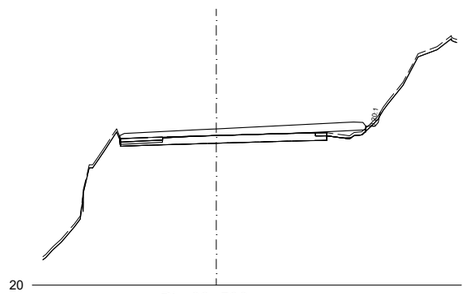

Pk=66+500

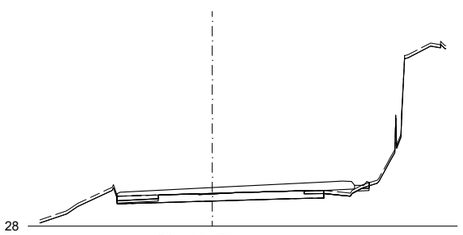


Pk=66+560

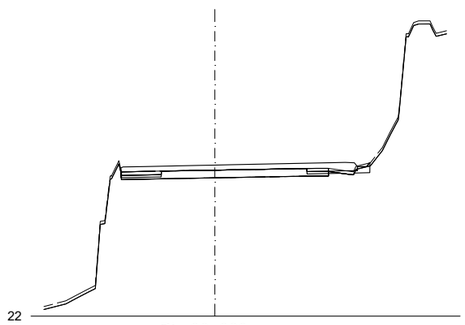


Pk=66+620

EJE 1
5.0 SECTOR-5


Nafarroako Gobernua **Gobierno de Navarra** Lurralde Kohesiorako Departamentua Departamento de Cohesión Territorial	SERVICIO DE ESTUDIOS Y PROYECTOS Sección de proyectos	DIRECTORA DEL PROYECTO: Dª. María Carmen González Martínez	CONSULTOR: peYco EL INGENIERO DE CAMINOS, C. Y P. AUTOR DEL PROYECTO: D. Fco. Javier Romera Durán	*PROYECTO DE TRAZADO* *CONVERSIÓN DE LA CARRETERA N-121 EN VÍA 2+1* *ENTRE EL P.K. 52+670 Y EL P.K. 68+440 (Tramo 5)* REF. DEL PROYECTO:	ESCALA: 1/400 0 2 4 6 8m ORIGINAL EN DIN A3 | GRÁFICA	DESIGNACIÓN DEL PLANO: PERFILES TRANSVERSALES SECTOR 5	NOMBRE FICHERO: 2.5.1 Perf transv 4-5.dwg FECHA: JUNIO 2024	Nº DE PLANO: 2.5.1 HOJA 190 DE 219

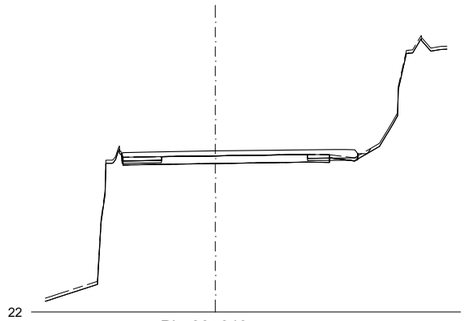


Pk=66+640

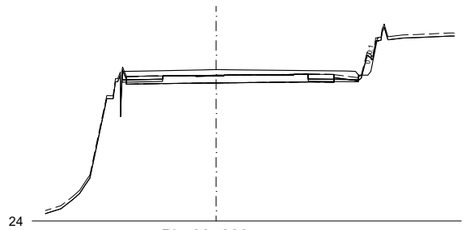


Pk=66+680

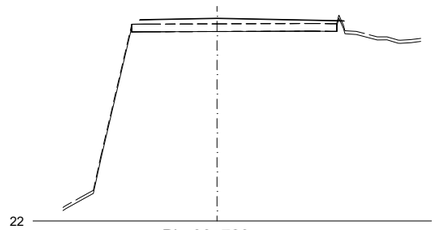


Pk=66+720

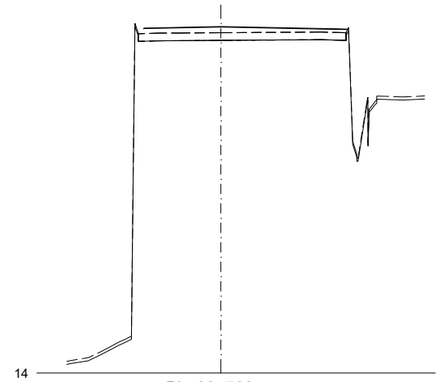


Pk=66+760

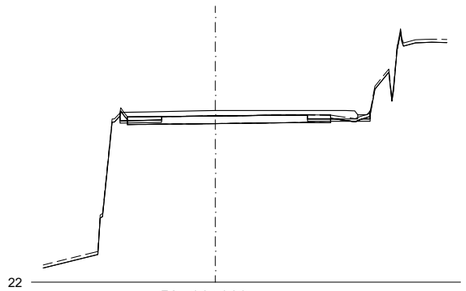


Pk=66+660

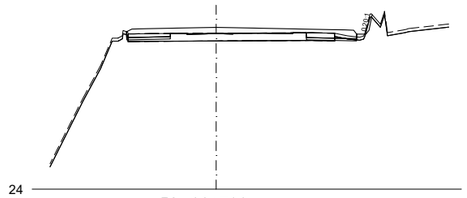

Pk=66+700

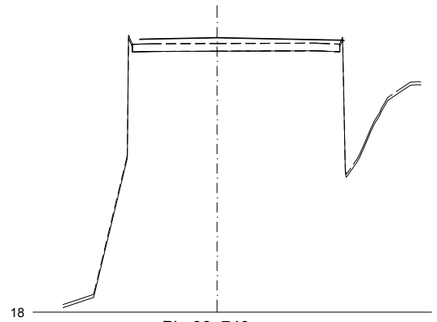

Pk=66+740

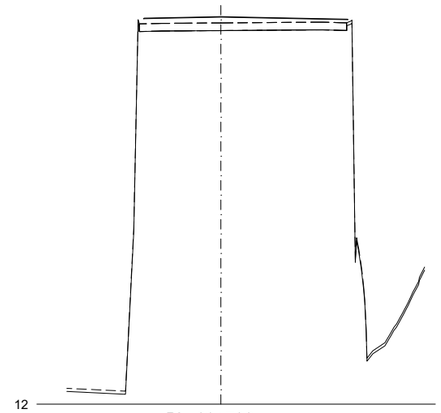

Pk=66+780

EJE 1
5.0 SECTOR-5

Nafarroako Gobernua
Gobierno de Navarra
Lurralde Kohesiorako Departamentua
Departamento de Cohesión Territorial

SERVICIO DE ESTUDIOS Y PROYECTOS

Sección de proyectos

DIRECTORA DEL PROYECTO:

Dª. María Carmen González Martínez

CONSULTOR:

peYco

EL INGENIERO DE CAMINOS, C. Y P.
AUTOR DEL PROYECTO:

D. Fco. Javier Romera Durán

PROYECTO DE TRAZADO
CONVERSIÓN DE LA CARRETERA N-121 EN VÍA 2+1
ENTRE EL P.K. 52+670 Y EL P.K. 68+440 (Tramo 5)

REF. DEL PROYECTO:

ESCALA: 1/400 (0 2 4 6 8m)

ORIGINAL EN DIN A3 | GRÁFICA

DESIGNACIÓN DEL PLANO:


PERFILES TRANSVERSALES SECTOR 5

NOMBRE FICHERO: 2.5.1 Perf transv 4-5.dwg


Nº DE PLANO: 2.5.1

FECHA: JUNIO 2024


HOJA 191 DE 219

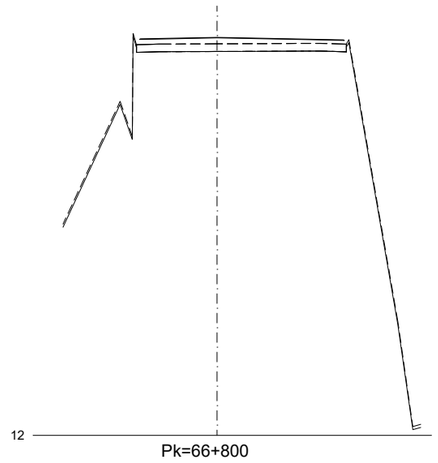


Pk=66+800

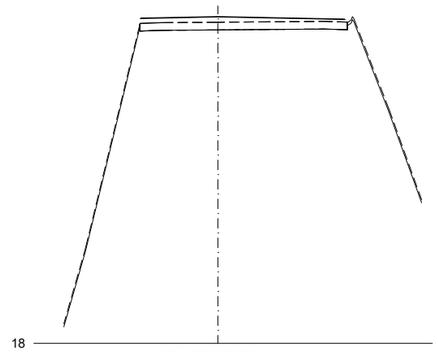


Pk=66+840

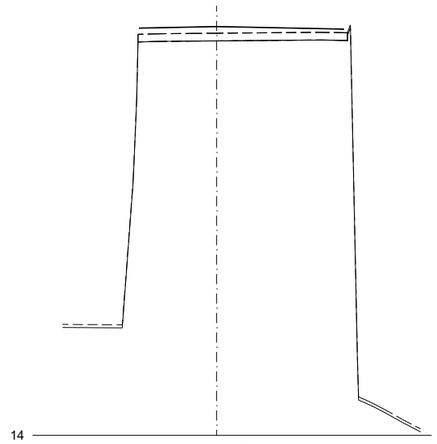


Pk=66+880

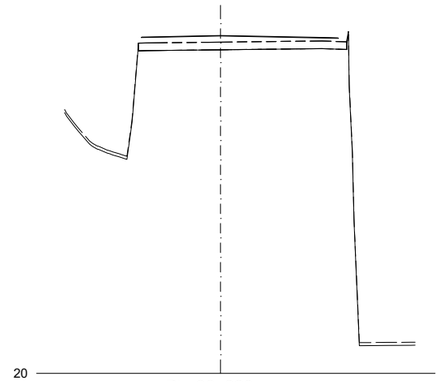


Pk=66+920

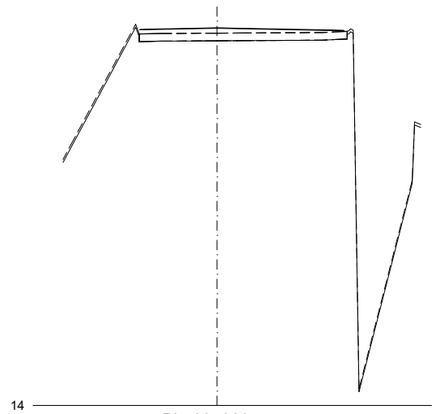


Pk=66+820

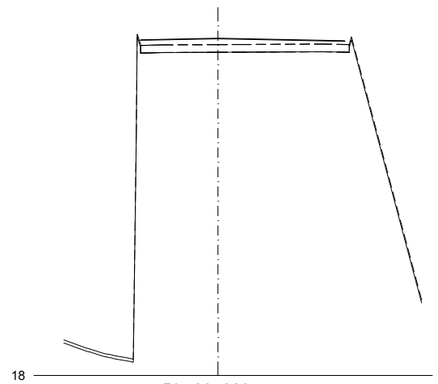

Pk=66+860

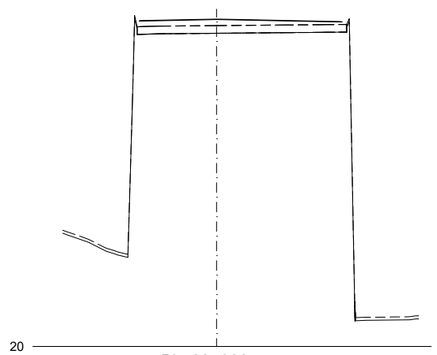

Pk=66+900

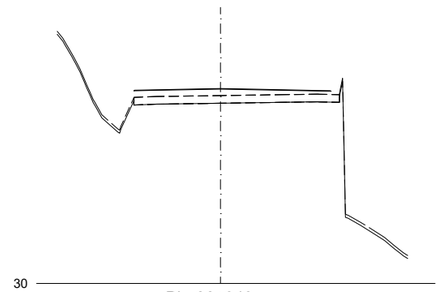

Pk=66+940

EJE 1
5.0 SECTOR-5

Nafarroako Gobernua
Gobierno de Navarra
Lurralde Kohesiorako Departamentua
Departamento de Cohesión Territorial

SERVICIO DE ESTUDIOS Y PROYECTOS

Sección de proyectos

DIRECTORA DEL PROYECTO:

Dª. María Carmen González Martínez

CONSULTOR:

peYco

EL INGENIERO DE CAMINOS, C. Y P.
AUTOR DEL PROYECTO:

D. Fco. Javier Romera Durán

PROYECTO DE TRAZADO
CONVERSIÓN DE LA CARRETERA N-121 EN VÍA 2+1
ENTRE EL P.K. 52+670 Y EL P.K. 68+440 (Tramo 5)

REF. DEL PROYECTO:

ESCALA:

1/400 0 2 4 6 8m

ORIGINAL EN DIN A3 | GRÁFICA


DESIGNACIÓN DEL PLANO:

PERFILES TRANSVERSALES SECTOR 5


NOMBRE FICHERO: 2.5.1 Perf transv 4-5.dwg

Nº DE PLANO: 2.5.1


FECHA: JUNIO 2024

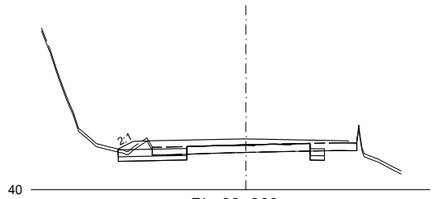


Pk=66+960

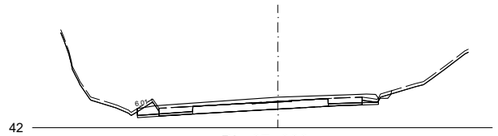


Pk=67+000

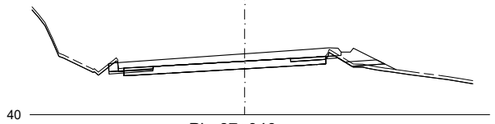


Pk=67+040

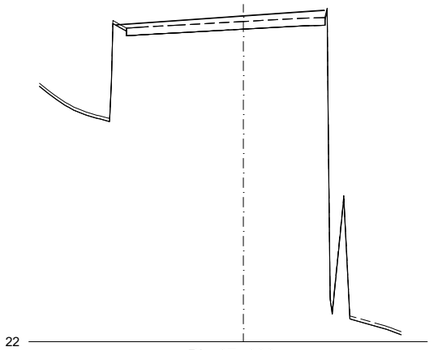


Pk=67+080

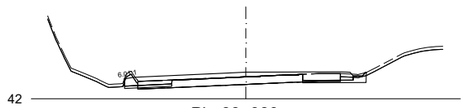


Pk=66+980

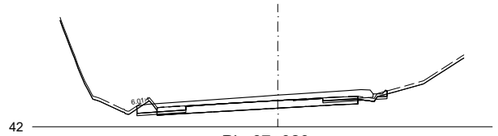

Pk=67+020

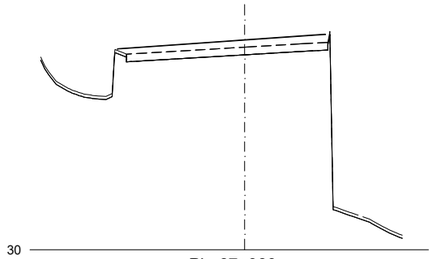


Pk=67+060

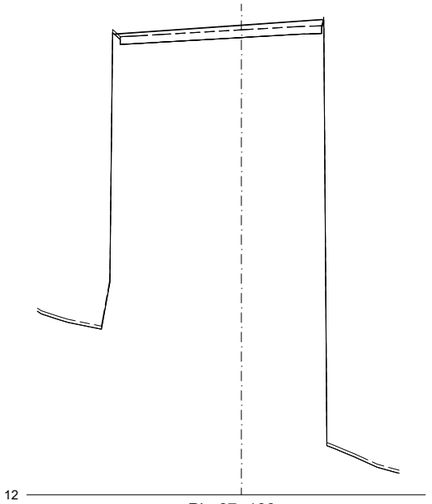


Pk=67+100

EJE 1
5.0 SECTOR-5


Nafarroako Gobernua **Gobierno de Navarra** Lurralde Kohesiorako Departamentua Departamento de Cohesión Territorial	SERVICIO DE ESTUDIOS Y PROYECTOS Sección de proyectos	DIRECTORA DEL PROYECTO: Dª. María Carmen González Martínez	CONSULTOR: peYco	EL INGENIERO DE CAMINOS, C. Y P. AUTOR DEL PROYECTO: D. Fco. Javier Romera Durán	*PROYECTO DE TRAZADO* *CONVERSIÓN DE LA CARRETERA N-121 EN VÍA 2+1* *ENTRE EL P.K. 52+670 Y EL P.K. 68+440 (Tramo 5)* REF. DEL PROYECTO:	ESCALA: 1/400 0 2 4 6 8m ORIGINAL EN DIN A3 | GRÁFICA	DESIGNACIÓN DEL PLANO: PERFILES TRANSVERSALES SECTOR 5	NOMBRE FICHERO: 2.5.1 Perf transv 4-5.dwg FECHA: JUNIO 2024	Nº DE PLANO: 2.5.1 HOJA 193 DE 219

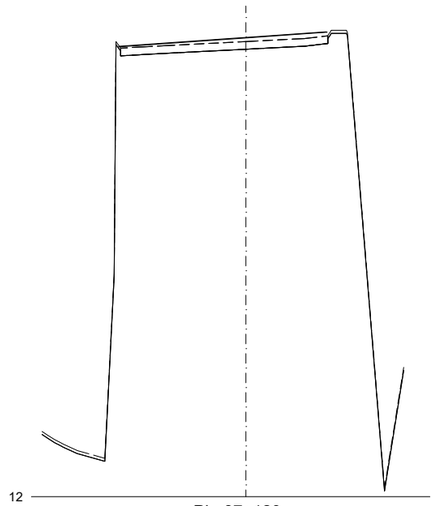


Pk=67+120

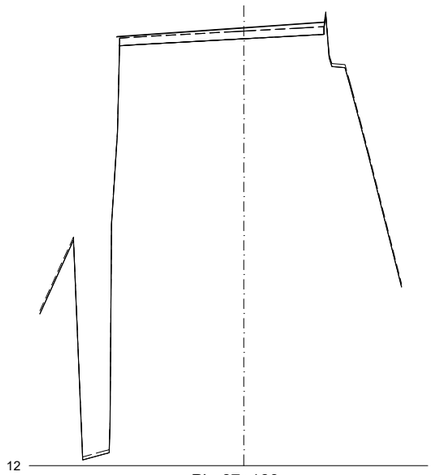


Pk=67+160

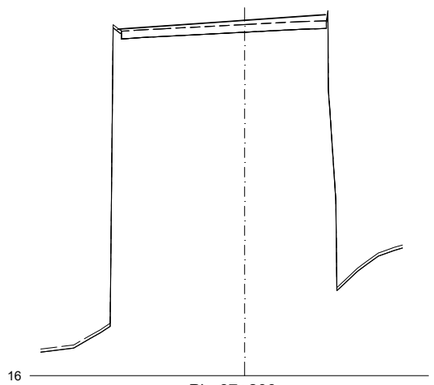


Pk=67+200

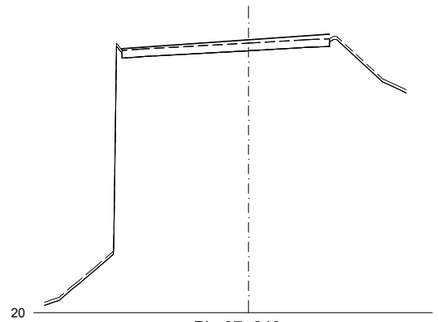


Pk=67+240

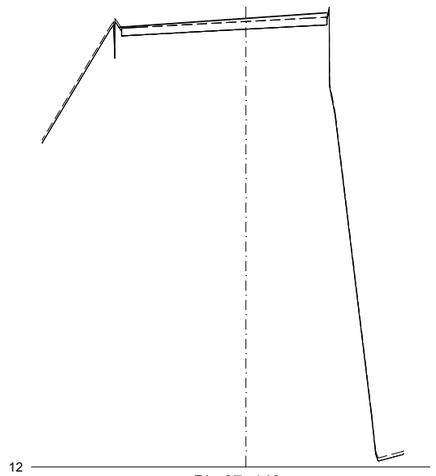


Pk=67+140

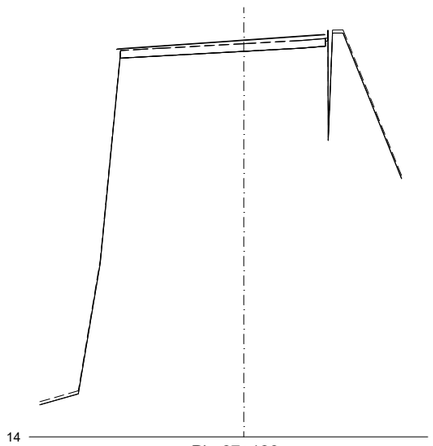

Pk=67+180

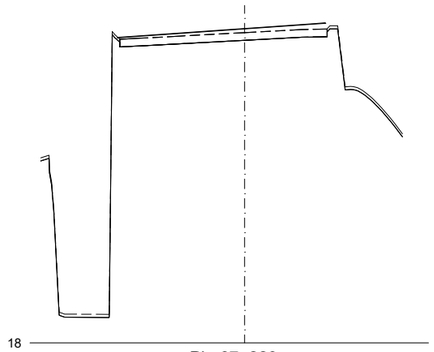

Pk=67+220

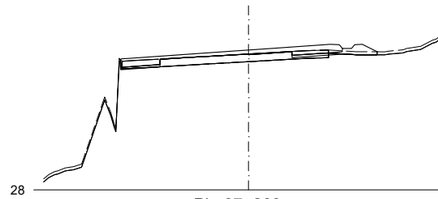

Pk=67+260

EJE 1
5.0 SECTOR-5

Nafarroako Gobernua
Gobierno de Navarra
Lurralde Kohesiorako Departamentua
Departamento de Cohesión Territorial

SERVICIO DE ESTUDIOS Y PROYECTOS

Sección de proyectos

DIRECTORA DEL PROYECTO:

Dª. María Carmen González Martínez

CONSULTOR:

peYco

EL INGENIERO DE CAMINOS, C. Y P.
AUTOR DEL PROYECTO:

D. Fco. Javier Romera Durán

PROYECTO DE TRAZADO
CONVERSIÓN DE LA CARRETERA N-121 EN VÍA 2+1
ENTRE EL P.K. 52+670 Y EL P.K. 68+440 (Tramo 5)

REF. DEL PROYECTO:

ESCALA: 1/400 (0 2 4 6 8m)

ORIGINAL EN DIN A3 | GRÁFICA


DESIGNACIÓN DEL PLANO:

PERFILES TRANSVERSALES SECTOR 5


NOMBRE FICHERO: 2.5.1 Perf transv 4-5.dwg

Nº DE PLANO: 2.5.1


FECHA: JUNIO 2024

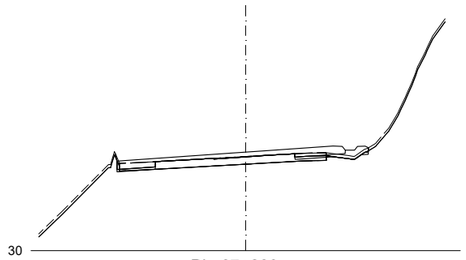


Pk=67+280

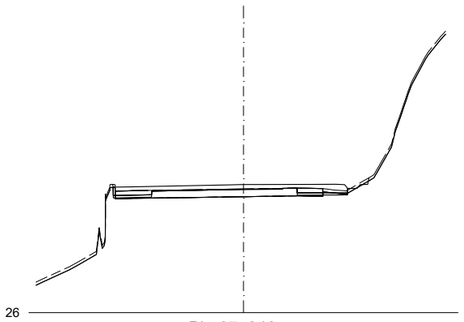


Pk=67+340

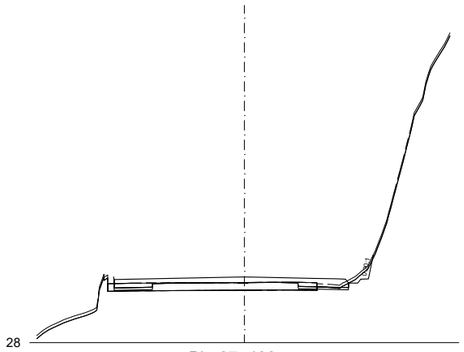


Pk=67+400

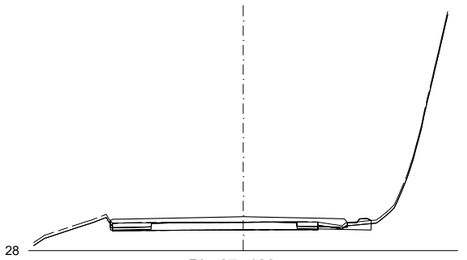


Pk=67+460

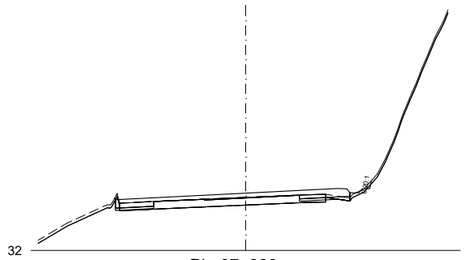


Pk=67+300

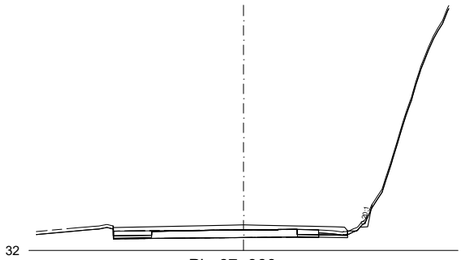


Pk=67+360

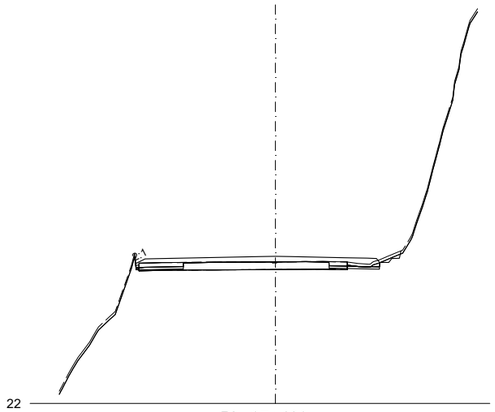


Pk=67+420

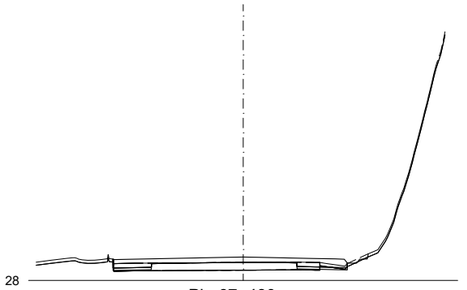


Pk=67+480

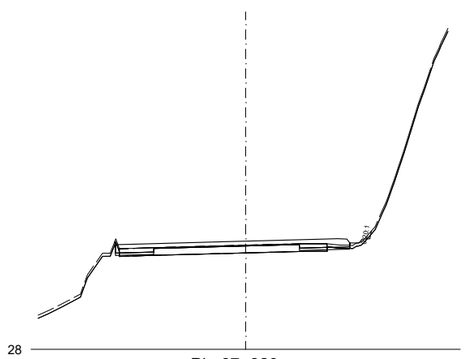


Pk=67+320

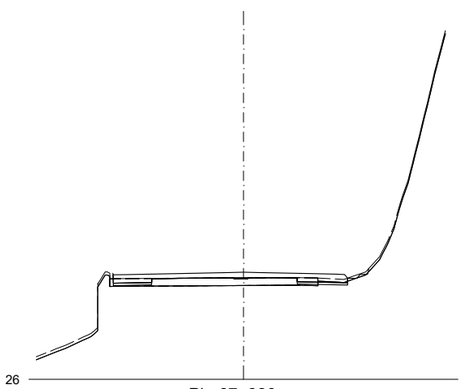

Pk=67+380

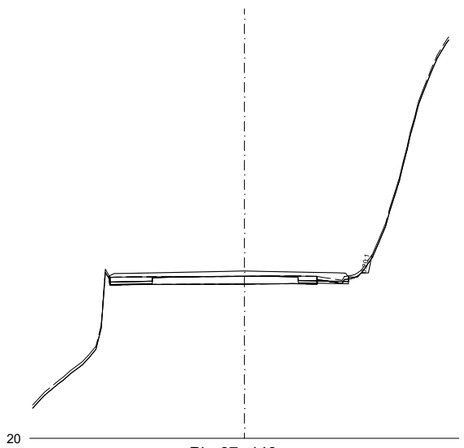

Pk=67+440

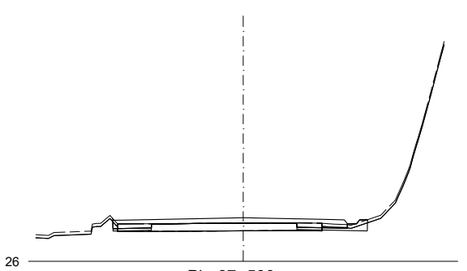

Pk=67+500

EJE 1
5.0 SECTOR-5

Nafarroako Gobernua
Gobierno de Navarra
Lurralde Kohesiorako Departamentua
Departamento de Cohesión Territorial

SERVICIO DE ESTUDIOS Y PROYECTOS

Sección de proyectos

DIRECTORA DEL PROYECTO:

Dª. María Carmen González Martínez

CONSULTOR:

peYco

EL INGENIERO DE CAMINOS, C. Y P.
AUTOR DEL PROYECTO:

D. Fco. Javier Romera Durán

PROYECTO DE TRAZADO
CONVERSIÓN DE LA CARRETERA N-121 EN VÍA 2+1
ENTRE EL P.K. 52+670 Y EL P.K. 68+440 (Tramo 5)

REF. DEL PROYECTO:

ESCALA: 1/400 (0 2 4 6 8m)

ORIGINAL EN DIN A3 | GRÁFICA


DESIGNACIÓN DEL PLANO:

PERFILES TRANSVERSALES
SECTOR 5


NOMBRE FICHERO: 2.5.1 Perf transv 4-5.dwg

FECHA: JUNIO 2024


Nº DE PLANO: 2.5.1

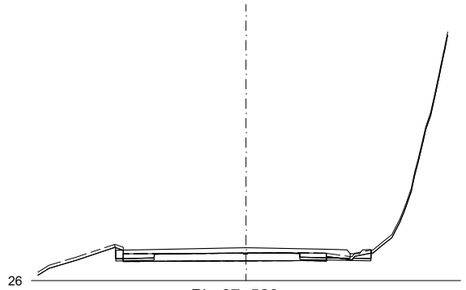


Pk=67+520

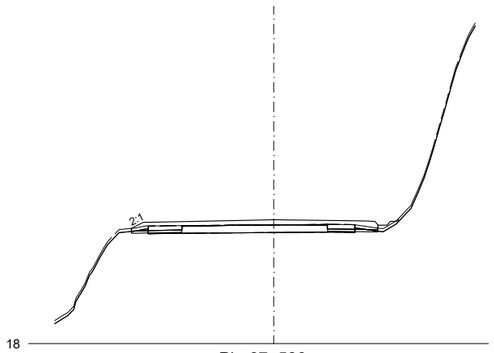


Pk=67+580

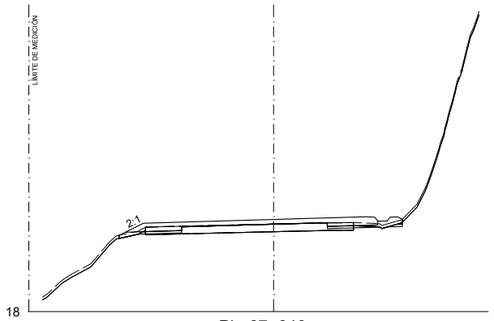


Pk=67+640

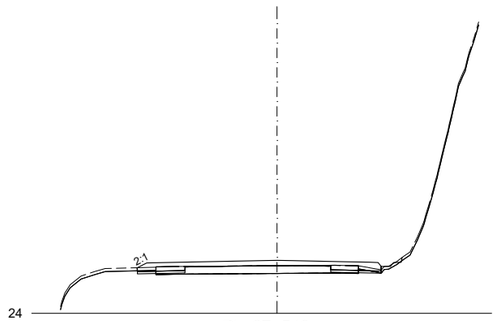


Pk=67+540

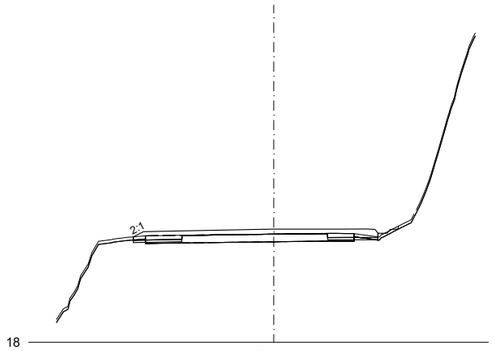


Pk=67+600

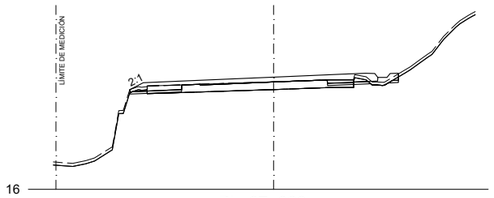


Pk=67+660

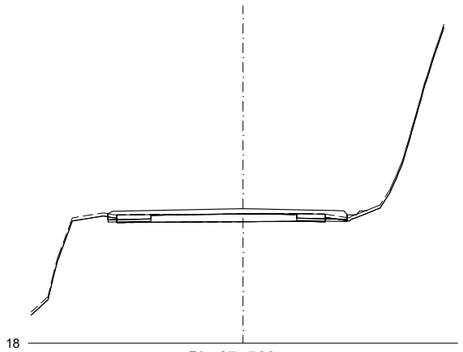

Pk=67+560

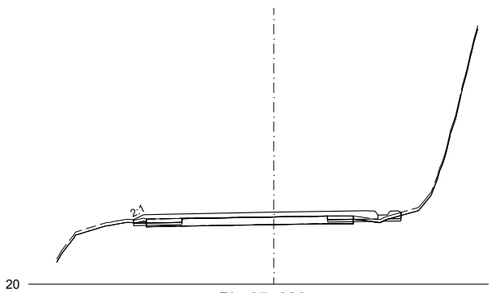


Pk=67+620

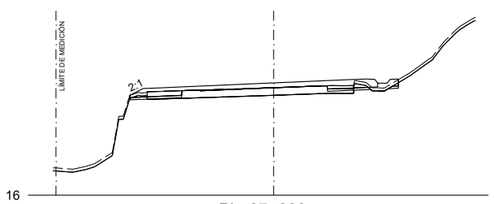


Pk=67+660

EJE 1
5.0 SECTOR-5


Nafarroako Gobernua **Gobierno de Navarra** Lurralde Kohesiorako Departamentua Departamento de Cohesión Territorial	SERVICIO DE ESTUDIOS Y PROYECTOS Sección de proyectos	DIRECTORA DEL PROYECTO: Dª. María Carmen González Martínez	CONSULTOR: peYco	EL INGENIERO DE CAMINOS, C. Y P. AUTOR DEL PROYECTO: D. Fco. Javier Romera Durán	*PROYECTO DE TRAZADO* *CONVERSIÓN DE LA CARRETERA N-121 EN VÍA 2+1* *ENTRE EL P.K. 52+670 Y EL P.K. 68+440 (Tramo 5)* REF. DEL PROYECTO:	ESCALA: 1/400 0 2 4 6 8m ORIGINAL EN DIN A3 | GRÁFICA	DESIGNACIÓN DEL PLANO: PERFILES TRANSVERSALES SECTOR 5	NOMBRE FICHERO: 2.5.1 Perf transv 4-5.dwg FECHA: JUNIO 2024	Nº DE PLANO: 2.5.1 HOJA 196 DE 219

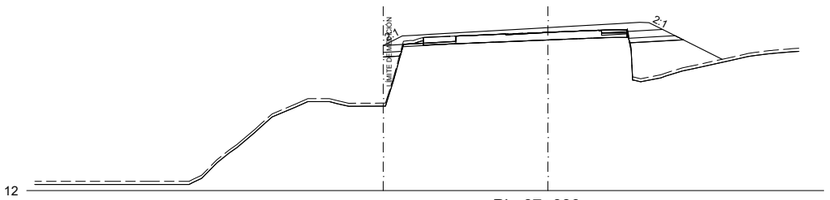


Pk=67+680

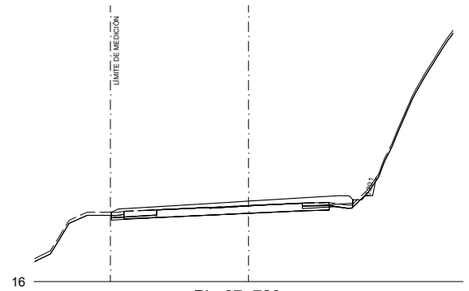


Pk=67+720

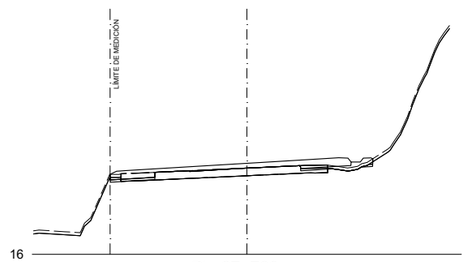


Pk=67+700

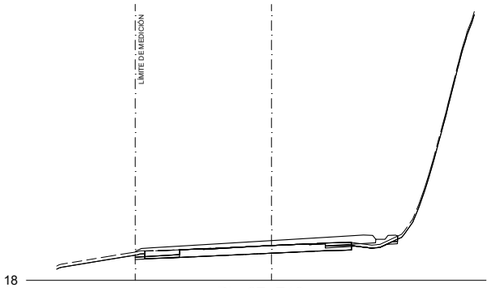

Pk=67+740

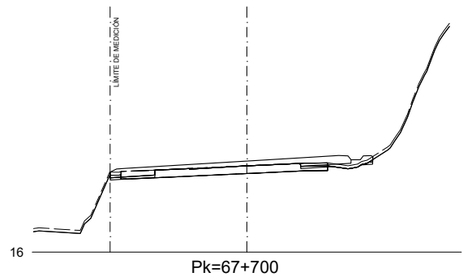


Pk=67+700

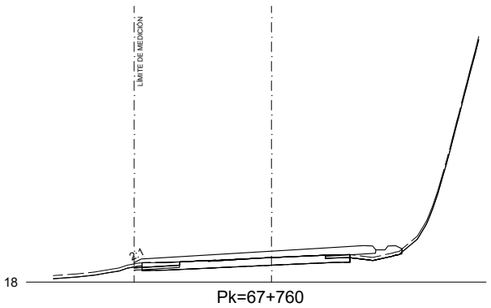


Pk=67+760

EJE 1
5.0 SECTOR-5


Nafarroako Gobernua **Gobierno de Navarra** Lurralde Kohesiorako Departamentua Departamento de Cohesión Territorial	SERVICIO DE ESTUDIOS Y PROYECTOS Sección de proyectos	DIRECTORA DEL PROYECTO: Dª. María Carmen González Martínez	CONSULTOR: peYco	EL INGENIERO DE CAMINOS, C. Y P. AUTOR DEL PROYECTO: D. Fco. Javier Romera Durán	*PROYECTO DE TRAZADO* *CONVERSIÓN DE LA CARRETERA N-121 EN VÍA 2+1* *ENTRE EL P.K. 52+670 Y EL P.K. 68+440 (Tramo 5)* REF. DEL PROYECTO:	ESCALA: 1/400 0 2 4 6 8m ORIGINAL EN DIN A3 GRÁFICA	DESIGNACIÓN DEL PLANO: PERFILES TRANSVERSALES SECTOR 5	NOMBRE FICHERO: 2.5.1 Perf transv 4-5.dwg FECHA: JUNIO 2024	Nº DE PLANO: 2.5.1 HOJA 197 DE 219

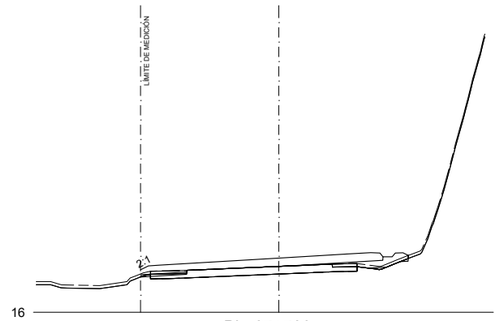


Pk=67+780

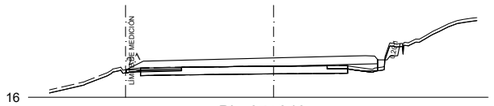


Pk=67+840

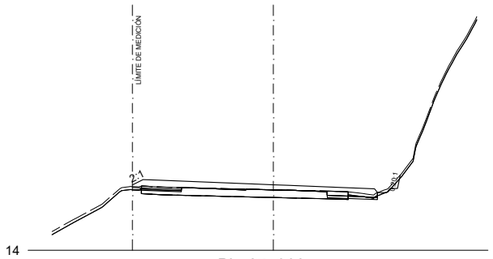


Pk=67+900

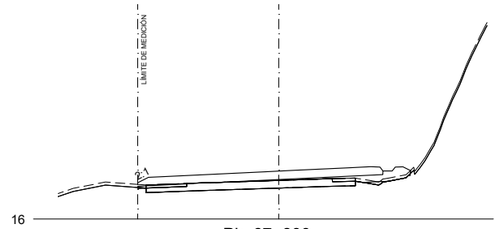


Pk=67+800

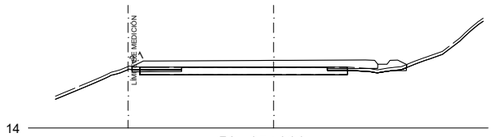


Pk=67+860

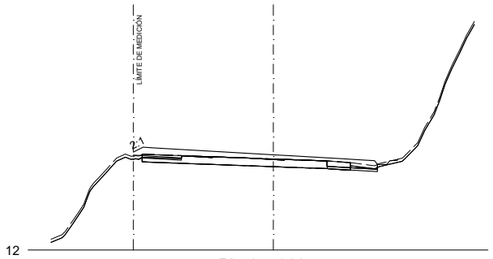


Pk=67+920

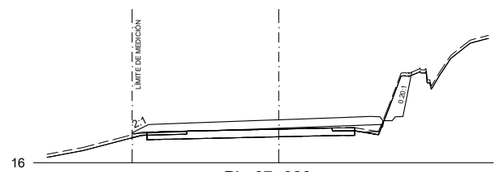

Pk=67+820

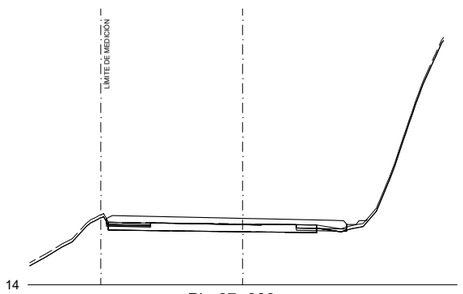

Pk=67+880

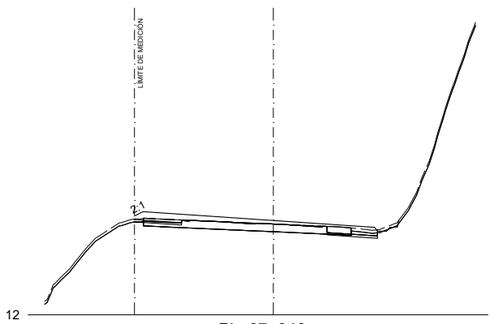

Pk=67+940

EJE 1
5.0 SECTOR-5

Nafarroako Gobernua
Gobierno de Navarra
Lurralde Kohesiorako Departamentua
Departamento de Cohesión Territorial

SERVICIO DE ESTUDIOS Y PROYECTOS

Sección de proyectos

DIRECTORA DEL PROYECTO:

Dª. María Carmen González Martínez

CONSULTOR:

peYco

EL INGENIERO DE CAMINOS, C. Y P.
AUTOR DEL PROYECTO:

D. Fco. Javier Romera Durán

PROYECTO DE TRAZADO
CONVERSIÓN DE LA CARRETERA N-121 EN VÍA 2+1
ENTRE EL P.K. 52+670 Y EL P.K. 68+440 (Tramo 5)

REF. DEL PROYECTO:

ESCALA:

1/400 0 2 4 6 8m

ORIGINAL EN DIN A3 | GRÁFICA


DESIGNACIÓN DEL PLANO:

PERFILES TRANSVERSALES
SECTOR 5


NOMBRE FICHERO:
2.5.1 Perf transv 4-5.dwg

Nº DE PLANO:
2.5.1


FECHA:
JUNIO 2024

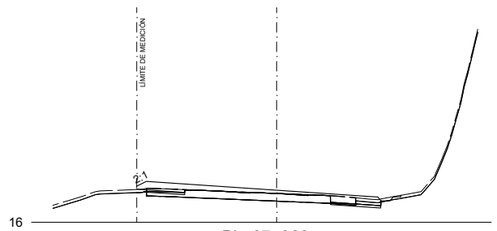


Pk=67+960

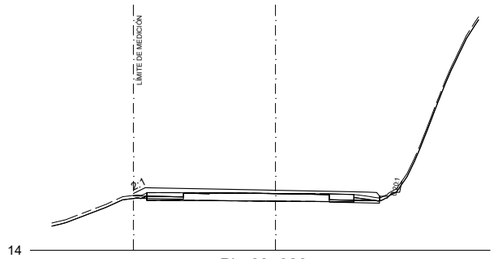


Pk=68+020

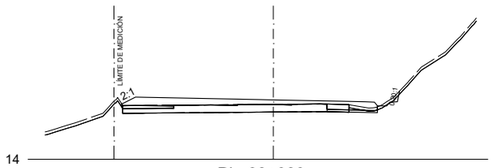


Pk=68+080

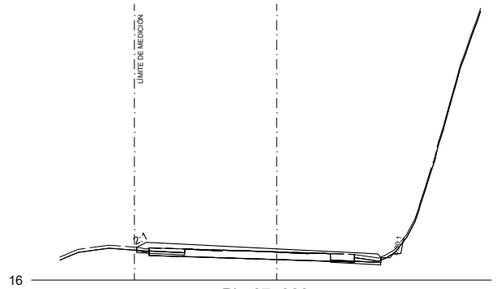


Pk=67+980

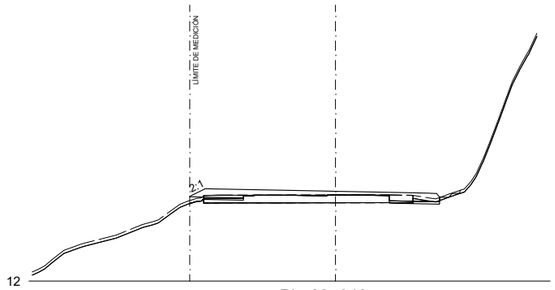


Pk=68+040

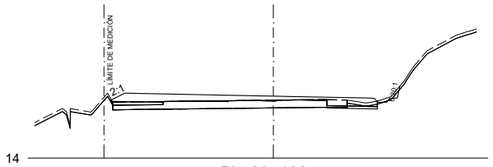


Pk=68+100

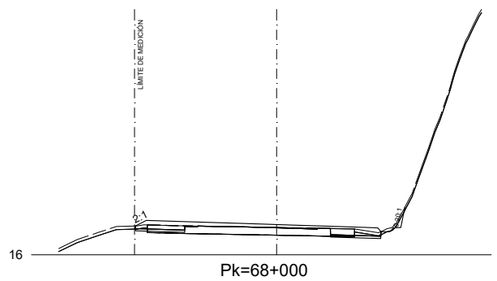

Pk=68+000

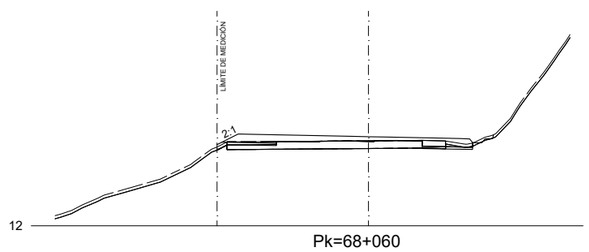

Pk=68+060

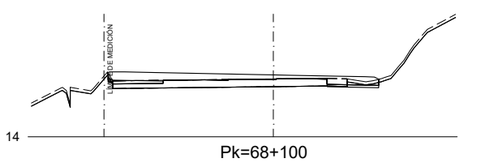

Pk=68+100

EJE 1
5.0 SECTOR-5

Nafarroako Gobernua
Gobierno de Navarra
Lurralde Kohesiorako Departamentua
Departamento de Cohesión Territorial

SERVICIO DE ESTUDIOS Y PROYECTOS
Sección de proyectos

DIRECTORA DEL PROYECTO:
Dª. María Carmen González Martínez

CONSULTOR:
peyco

EL INGENIERO DE CAMINOS, C. Y P.
AUTOR DEL PROYECTO:
D. Fco. Javier Romera Durán

PROYECTO DE TRAZADO
CONVERSIÓN DE LA CARRETERA N-121 EN VÍA 2+1
ENTRE EL P.K. 52+670 Y EL P.K. 68+440 (Tramo 5)
REF. DEL PROYECTO:


ESCALA:
1/400 0 2 4 6 8m
ORIGINAL EN DIN A3 | GRÁFICA

DESIGNACIÓN DEL PLANO:
PERFILES TRANSVERSALES SECTOR 5


NOMBRE FICHERO:
2.5.1 Perf transv 4-5.dwg

Nº DE PLANO:
2.5.1


FECHA:
JUNIO 2024

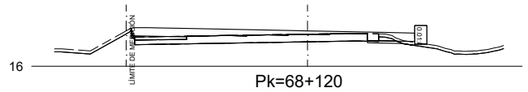


Pk=68+120

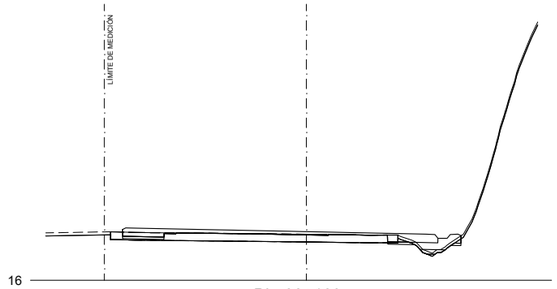


Pk=68+160

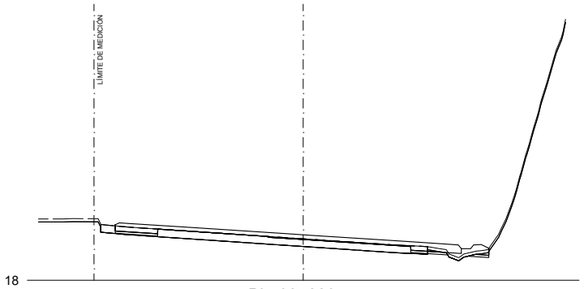


Pk=68+220

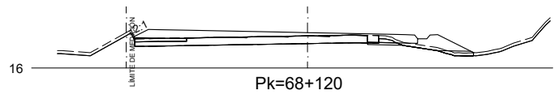


Pk=68+120

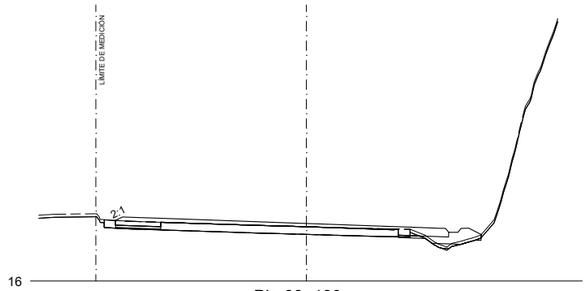


Pk=68+180

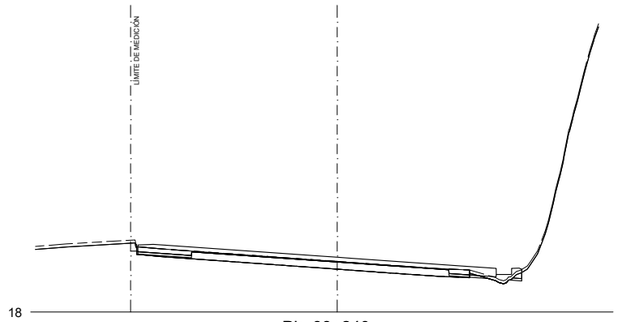


Pk=68+240

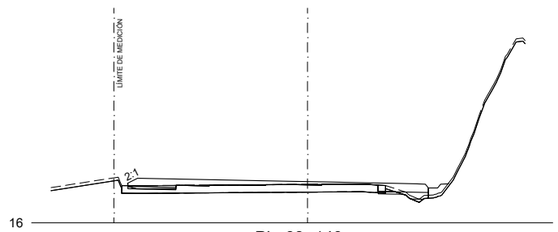

Pk=68+140

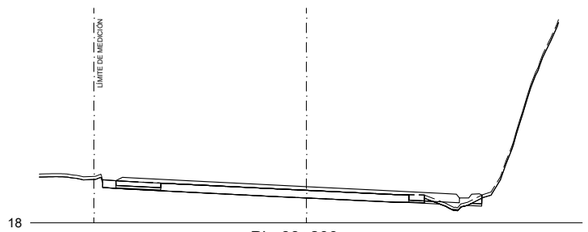


Pk=68+200

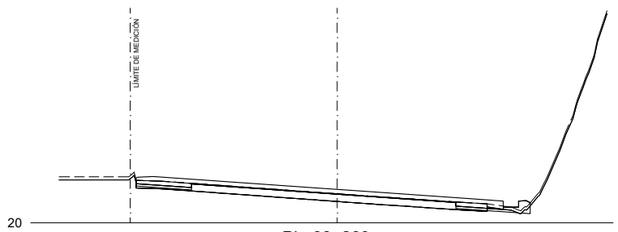


Pk=68+260

EJE 1
5.0 SECTOR-5


Nafarroako Gobernua **Gobierno de Navarra** Lurralde Kohesiorako Departamentua Departamento de Cohesión Territorial	SERVICIO DE ESTUDIOS Y PROYECTOS Sección de proyectos	DIRECTORA DEL PROYECTO: Dª. María Carmen González Martínez	CONSULTOR: peYco	EL INGENIERO DE CAMINOS, C. Y P. AUTOR DEL PROYECTO: D. Fco. Javier Romera Durán	*PROYECTO DE TRAZADO* *CONVERSIÓN DE LA CARRETERA N-121 EN VÍA 2+1* *ENTRE EL P.K. 52+670 Y EL P.K. 68+440 (Tramo 5)* REF. DEL PROYECTO:	ESCALA: 1/400 0 2 4 6 8m ORIGINAL EN DIN A3 | GRÁFICA	DESIGNACIÓN DEL PLANO: PERFILES TRANSVERSALES SECTOR 5	NOMBRE FICHERO: 2.5.1 Perf transv 4-5.dwg FECHA: JUNIO 2024	Nº DE PLANO: 2.5.1 HOJA 200 DE 219

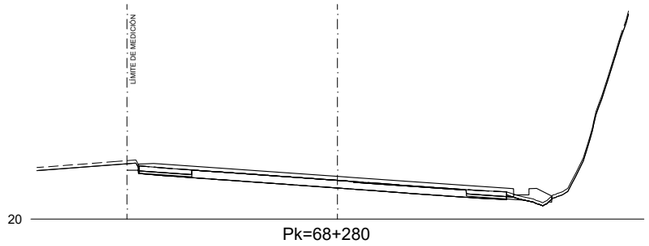


Pk=68+280

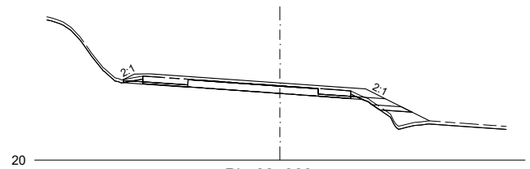


Pk=68+360

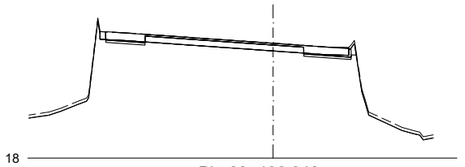


Pk=68+436.048

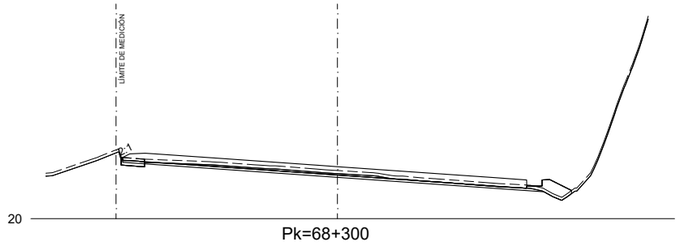


Pk=68+300

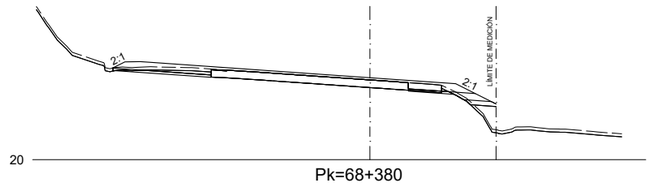


Pk=68+380

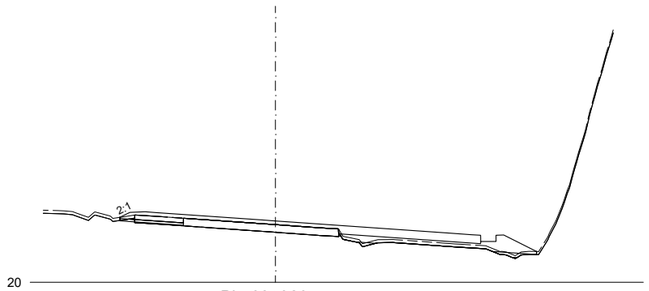


Pk=68+320

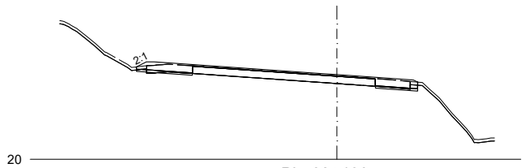

Pk=68+400

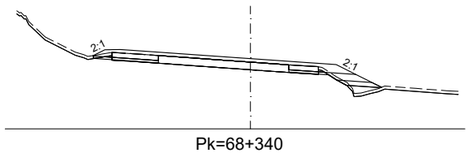

Pk=68+340

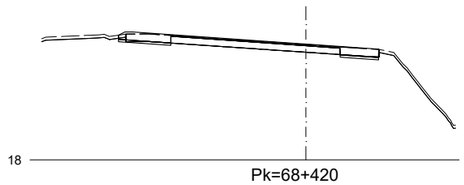

Pk=68+420

EJE 1
5.0 SECTOR-5

Nafarroako Gobernua
Gobierno de Navarra
Lurralde Kohesiorako Departamentua
Departamento de Cohesión Territorial

SERVICIO DE ESTUDIOS Y PROYECTOS

Sección de proyectos

DIRECTORA DEL PROYECTO:
Dª. María Carmen González Martínez

CONSULTOR:
peYco

EL INGENIERO DE CAMINOS, C. Y P.
AUTOR DEL PROYECTO:
D. Fco. Javier Romera Durán

PROYECTO DE TRAZADO
CONVERSIÓN DE LA CARRETERA N-121 EN VÍA 2+1
ENTRE EL P.K. 52+670 Y EL P.K. 68+440 (Tramo 5)

REF. DEL PROYECTO:


ESCALA:
1/400 0 2 4 6 8m
ORIGINAL EN DIN A3 | GRÁFICA

DESIGNACIÓN DEL PLANO:
PERFILES TRANSVERSALES SECTOR 5

NOMBRE FICHERO:
2.5.1 Perf transv 4-5.dwg

FECHA:
JUNIO 2024

Nº DE PLANO:
2.5.1

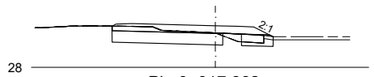


Pk=0+017.662



Pk=0+000



Pk=0+000.965

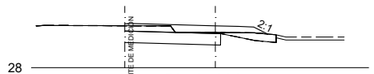


Pk=0+020



Pk=0+000.089




Pk=0+020

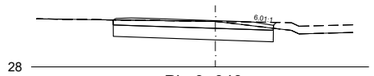

Pk=0+040



Pk=0+000.264

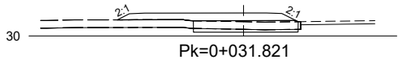


Pk=0+031.821




Pk=0+060



Pk=0+000.286

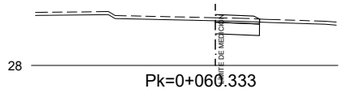

Pk=0+060.333

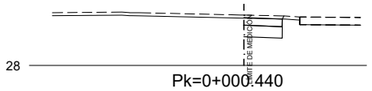

Pk=0+000.440



Pk=0+000.615




Pk=0+000.790




Pk=0+000.866

EJE 2
5.1.1 ENLACE ZALAIN_R.DEC.M.D.


EJE 3
5.1.2 ENLACE ZALAIN_R.ACE.M.D.

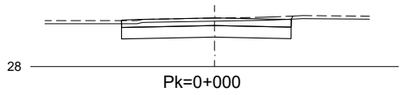


Pk=0+000

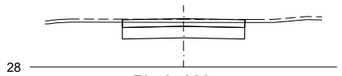


Pk=0+020

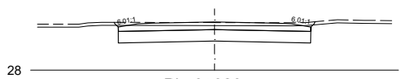


Pk=0+020

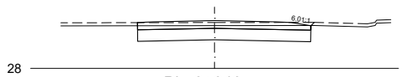

Pk=0+040

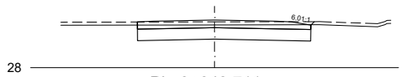

Pk=0+043.711

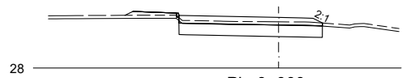


Pk=0+000




Pk=0+020




Pk=0+040

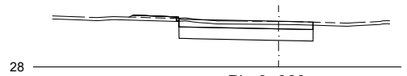


Pk=0+060

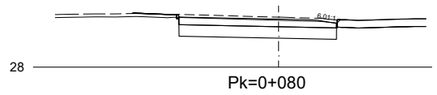


Pk=0+080

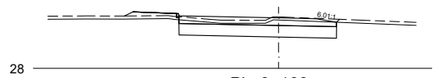


Pk=0+100

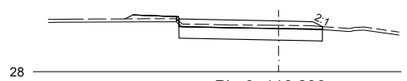


Pk=0+116.239

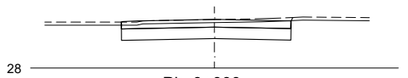


Pk=0+000

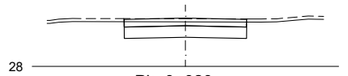


Pk=0+020

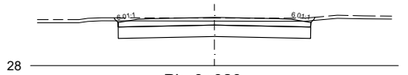

Pk=0+020

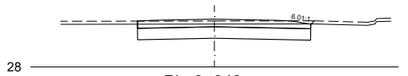

Pk=0+040

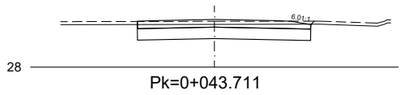


Pk=0+043.711


EJE 7
5.1.4_ENLACE ZALÁIN_R.ACE. M.I.

EJE 4
5.1.5 ENLACE ZALAIN_GLORIETA M.D.


EJE 5
5.1.5.1 ENLACE ZALAIN_GLORIETA M.D._ACC NORTE

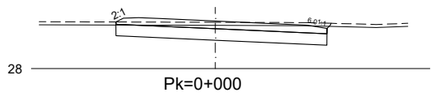


Pk=0+000

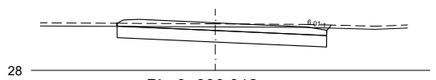


Pk=0+000.312

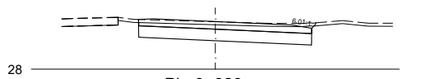


Pk=0+020

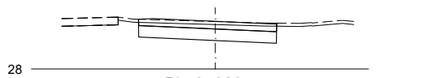

Pk=0+020

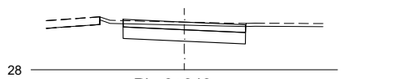


Pk=0+040

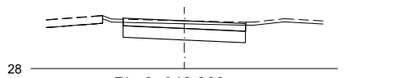

Pk=0+042.360




Pk=65+277.999

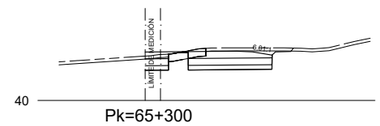


Pk=65+300

Pk=65+320

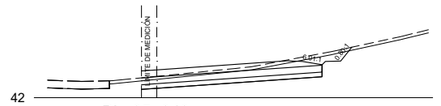

Pk=65+340

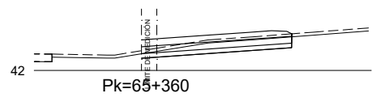


Pk=65+360

Pk=65+380


EJE 6
5.1.5.2 ENLACE ZALAIN_GLORIETA M.D._ACC SUROESTE

EJE 17
5.2 VÍA DE SERVICIO M.D.


Nafarroako Gobernua **Gobierno de Navarra** Lurralde Kohesiorako Departamentua Departamento de Cohesión Territorial	SERVICIO DE ESTUDIOS Y PROYECTOS Sección de proyectos	DIRECTORA DEL PROYECTO: Dª. María Carmen González Martínez	CONSULTOR: peYco	EL INGENIERO DE CAMINOS, C. Y P. AUTOR DEL PROYECTO: D. Fco. Javier Romera Durán	*PROYECTO DE TRAZADO* *CONVERSIÓN DE LA CARRETERA N-121 EN VÍA 2+1 ENTRE EL P.K. 52+670 Y EL P.K. 68+440 (Tramo 5)* REF. DEL PROYECTO:	ESCALA: 1/400 0 2 4 6 8m ORIGINAL EN DIN A3 | GRÁFICA	DESIGNACIÓN DEL PLANO: PERFILES TRANSVERSALES SECTOR 5	NOMBRE FICHERO: 2.5.1 Perf transv 4-5.dwg FECHA: JUNIO 2024	Nº DE PLANO: 2.5.1 HOJA 204 DE 219

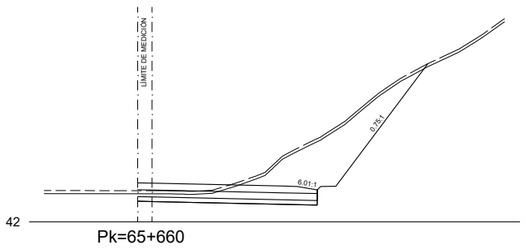


Pk=65+660

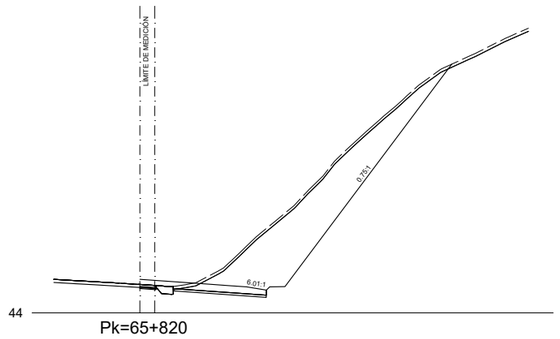


Pk=65+820

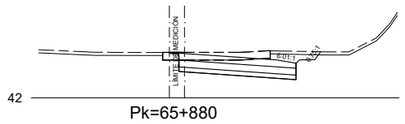


Pk=65+880

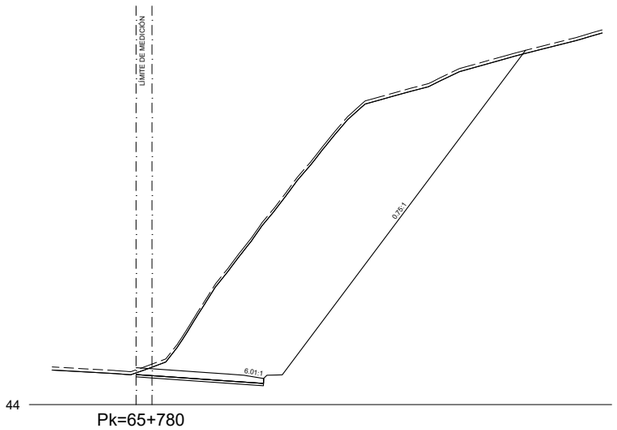


Pk=65+780

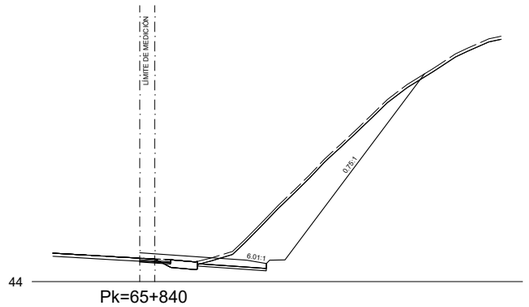


Pk=65+840

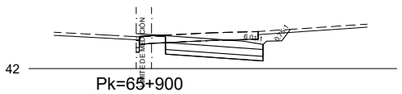


Pk=65+900

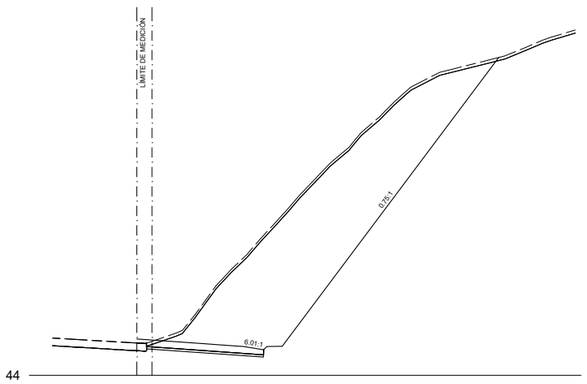

Pk=65+800

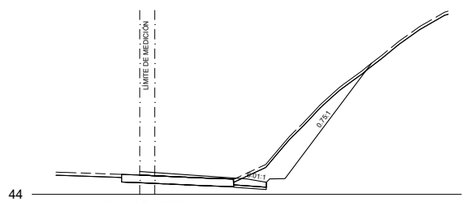


Pk=65+860

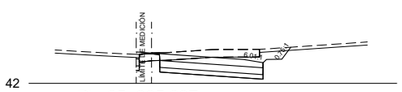


Pk=65+905.937

EJE 17
5.2 VÍA DE SERVICIO M.D.


Nafarroako Gobernua **Gobierno de Navarra** Lurralde Kohesiorako Departamentua Departamento de Cohesión Territorial	SERVICIO DE ESTUDIOS Y PROYECTOS Sección de proyectos	DIRECTORA DEL PROYECTO: Dª. María Carmen González Martínez	CONSULTOR: peYco	EL INGENIERO DE CAMINOS, C. Y P. AUTOR DEL PROYECTO: D. Fco. Javier Romera Durán	*PROYECTO DE TRAZADO* *CONVERSIÓN DE LA CARRETERA N-121 EN VÍA 2+1* *ENTRE EL P.K. 52+670 Y EL P.K. 68+440 (Tramo 5)* REF. DEL PROYECTO:	ESCALA: 1/400 0 2 4 6 8m ORIGINAL EN DIN A3 | GRÁFICA	DESIGNACIÓN DEL PLANO: PERFILES TRANSVERSALES SECTOR 5	NOMBRE FICHERO: 2.5.1 Perf transv 4-5.dwg FECHA: JUNIO 2024	Nº DE PLANO: 2.5.1 HOJA 205 DE 219

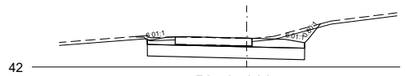

Pk=0+000

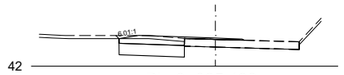


Pk=0+025.433

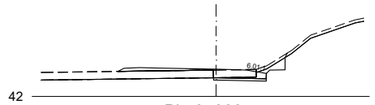


Pk=0+000




Pk=0+020

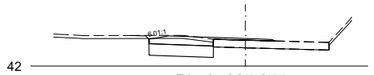


Pk=0+027.275

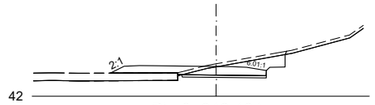

Pk=0+019.134

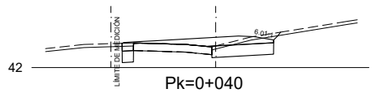

Pk=0+040

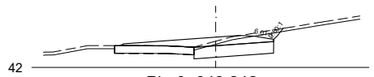

Pk=0+048.242

EJE 22
5.2.1 V.S. M.D. ACC. DESDE BERA

EJE 16
5.2.2 V.S. M.D. ACC. A E.S.

EJE 15
5.2.3 V.S. M.D. ACC. DESDE E.S.

Nafarroako Gobernua
Gobierno de Navarra
Lurralde Kohesiorako Departamentua
Departamento de Cohesión Territorial

SERVICIO DE ESTUDIOS Y PROYECTOS

Sección de proyectos

DIRECTORA DEL PROYECTO:
Dª. María Carmen González Martínez

CONSULTOR:
peYco

EL INGENIERO DE CAMINOS, C. Y P.
AUTOR DEL PROYECTO:
D. Fco. Javier Romera Durán

PROYECTO DE TRAZADO
CONVERSIÓN DE LA CARRETERA N-121 EN VÍA 2+1
ENTRE EL P.K. 52+670 Y EL P.K. 68+440 (Tramo 5)


REF. DEL PROYECTO:

ESCALA: 1/400 (0 2 4 6 8m)
ORIGINAL EN DIN A3 | GRÁFICA


DESIGNACIÓN DEL PLANO:
PERFILES TRANSVERSALES SECTOR 5

NOMBRE FICHERO: 2.5.1 Perf transv 4-5.dwg
FECHA: JUNIO 2024


Nº DE PLANO: 2.5.1
HOJA 206 DE 219

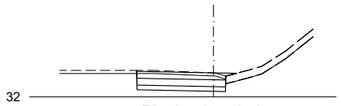

Pk=65+057.176

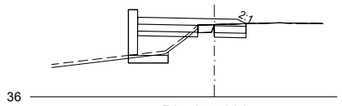


Pk=65+160

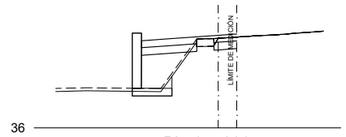


Pk=65+280




Pk=65+400

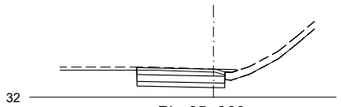


Pk=65+060

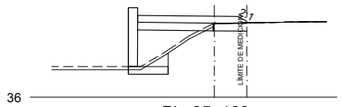


Pk=65+180

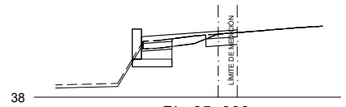


Pk=65+300

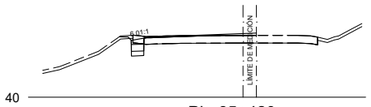


Pk=65+420

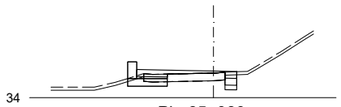

Pk=65+080

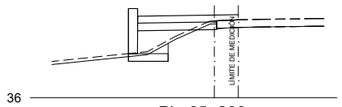


Pk=65+200

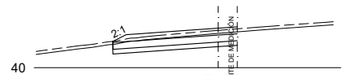


Pk=65+320




Pk=65+440

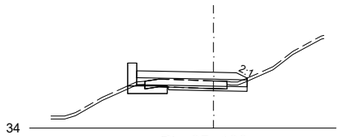


Pk=65+100

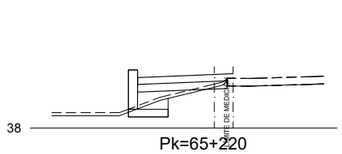


Pk=65+220

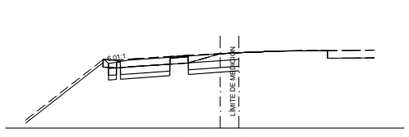


Pk=65+340

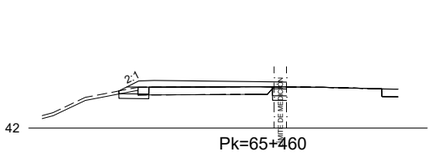


Pk=65+460

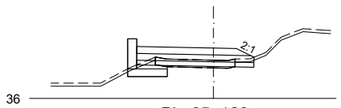

Pk=65+120

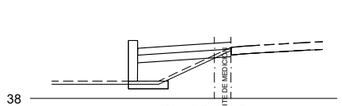


Pk=65+240

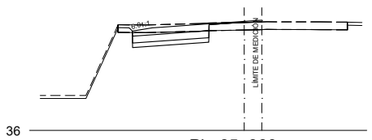


Pk=65+360




Pk=65+480

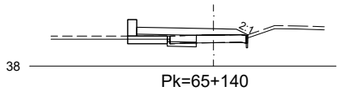

Pk=65+140

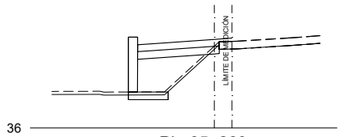


Pk=65+260

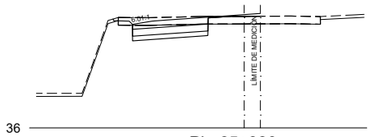


Pk=65+380

EJE 18
5.3 VÍA DE SERVICIO M.I.


Nafarroako Gobernua **Gobierno de Navarra** Lurralde Kohesiorako Departamentua Departamento de Cohesión Territorial	SERVICIO DE ESTUDIOS Y PROYECTOS Sección de proyectos	DIRECTORA DEL PROYECTO: Dª. María Carmen González Martínez	CONSULTOR: peYco	EL INGENIERO DE CAMINOS, C. Y P. AUTOR DEL PROYECTO: D. Fco. Javier Romera Durán	*PROYECTO DE TRAZADO* *CONVERSIÓN DE LA CARRETERA N-121 EN VÍA 2+1* *ENTRE EL P.K. 52+670 Y EL P.K. 68+440 (Tramo 5)* REF. DEL PROYECTO:	ESCALA: 1/400 0 2 4 6 8m ORIGINAL EN DIN A3 | GRÁFICA	DESIGNACIÓN DEL PLANO: PERFILES TRANSVERSALES SECTOR 5	NOMBRE FICHERO: 2.5.1 Perf transv 4-5.dwg FECHA: JUNIO 2024	Nº DE PLANO: 2.5.1 HOJA 207 DE 219

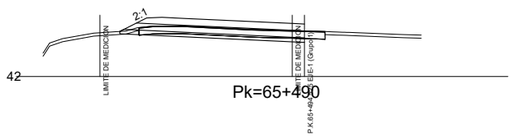


Pk=65+490

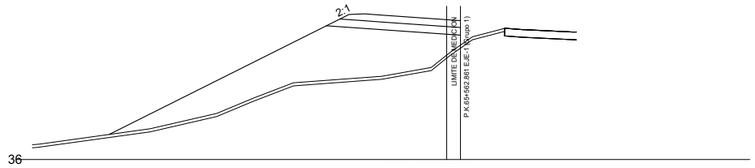


Pk=65+560

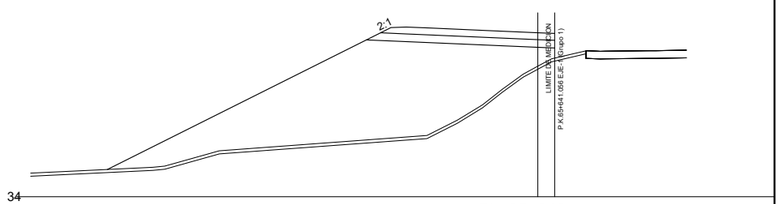


Pk=65+640

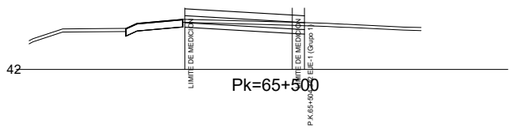


Pk=65+500

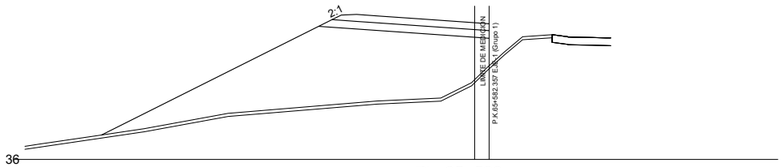


Pk=65+580

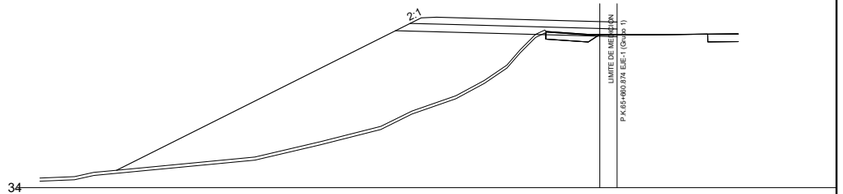


Pk=65+660

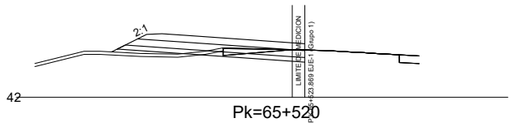


Pk=65+520

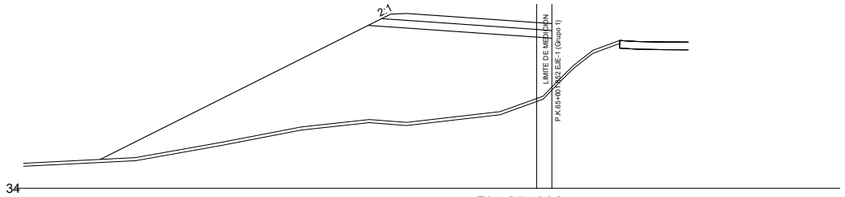


Pk=65+600

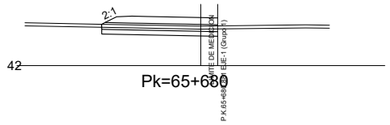


Pk=65+680

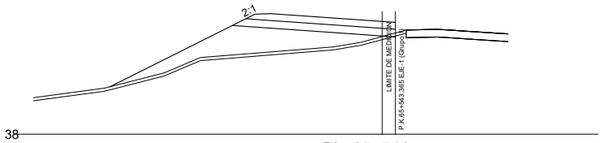

Pk=65+540

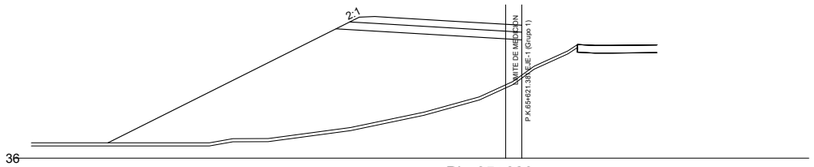


Pk=65+620

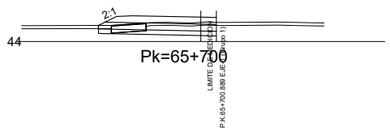


Pk=65+700

EJE 18
5.3 VÍA DE SERVICIO M.I.


Nafarroako Gobernua **Gobierno de Navarra** Lurralde Kohesiorako Departamentua Departamento de Cohesión Territorial	SERVICIO DE ESTUDIOS Y PROYECTOS Sección de proyectos	DIRECTORA DEL PROYECTO: Dª. María Carmen González Martínez	CONSULTOR: peYco	EL INGENIERO DE CAMINOS, C. Y P. AUTOR DEL PROYECTO: D. Fco. Javier Romera Durán	*PROYECTO DE TRAZADO* *CONVERSIÓN DE LA CARRETERA N-121 EN VÍA 2+1* *ENTRE EL P.K. 52+670 Y EL P.K. 68+440 (Tramo 5)* REF. DEL PROYECTO:	ESCALA: 1/400 0 2 4 6 8m ORIGINAL EN DIN A3 GRÁFICA	DESIGNACIÓN DEL PLANO: PERFILES TRANSVERSALES SECTOR 5	NOMBRE FICHERO: 2.5.1 Perf transv 4-5.dwg FECHA: JUNIO 2024	Nº DE PLANO: 2.5.1 HOJA 208 DE 219

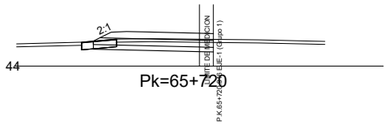


Pk=65+720

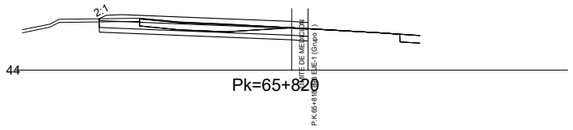


Pk=65+820

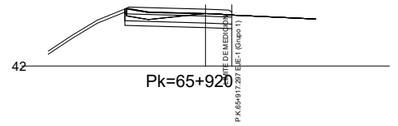


Pk=65+920

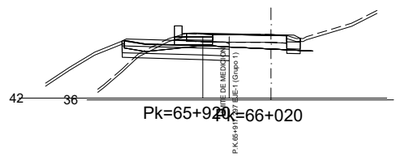


Pk=65+920 Pk=66+020

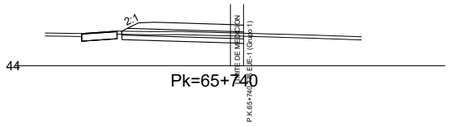


Pk=65+740

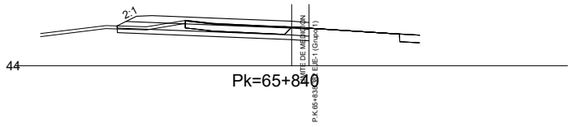

Pk=65+840

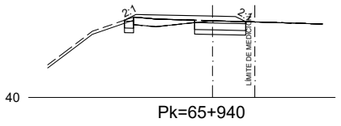


Pk=65+940

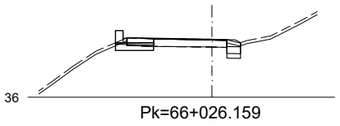


Pk=66+026.159




Pk=65+760

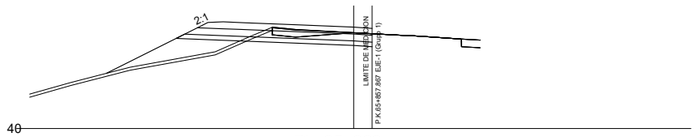


Pk=65+860

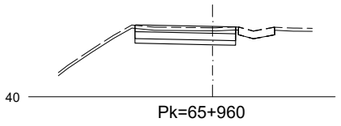


Pk=65+960

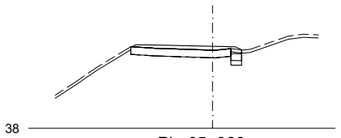


Pk=65+980

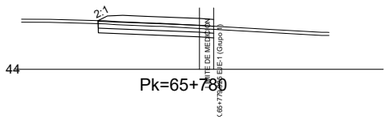


Pk=65+780

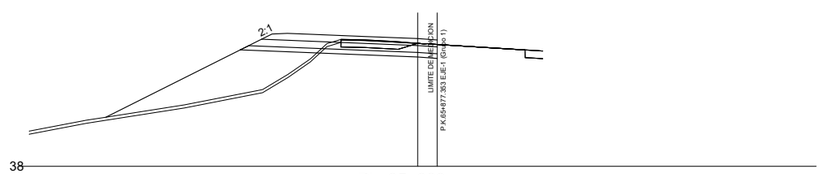


Pk=65+880

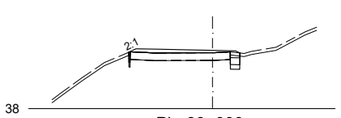


Pk=66+000

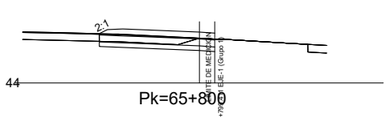

Pk=65+800

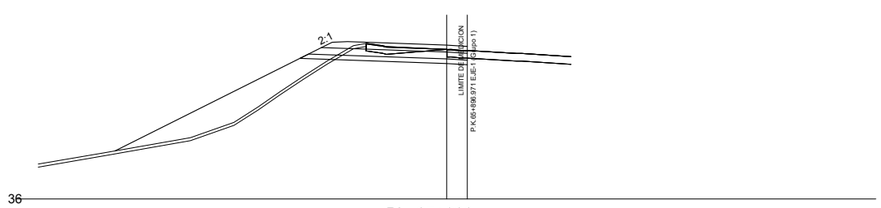

Pk=65+900

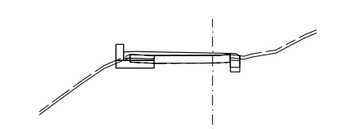


Pk=66+000

EJE 18
5.3 VÍA DE SERVICIO M.I.


Nafarroako Gobernua **Gobierno de Navarra** Lurralde Kohesiorako Departamentua Departamento de Cohesión Territorial	SERVICIO DE ESTUDIOS Y PROYECTOS Sección de proyectos	DIRECTORA DEL PROYECTO: Dª. María Carmen González Martínez	CONSULTOR: peYco	EL INGENIERO DE CAMINOS, C. Y P. AUTOR DEL PROYECTO: D. Fco. Javier Romera Durán	*PROYECTO DE TRAZADO* *CONVERSIÓN DE LA CARRETERA N-121 EN VÍA 2+1* *ENTRE EL P.K. 52+670 Y EL P.K. 68+440 (Tramo 5)* REF. DEL PROYECTO:	ESCALA: 1/400 0 2 4 6 8m ORIGINAL EN DIN A3 | GRÁFICA	DESIGNACIÓN DEL PLANO: PERFILES TRANSVERSALES SECTOR 5	NOMBRE FICHERO: 2.5.1 Perf transv 4-5.dwg FECHA: JUNIO 2024	Nº DE PLANO: 2.5.1 HOJA 209 DE 219




Pk=0+052.866

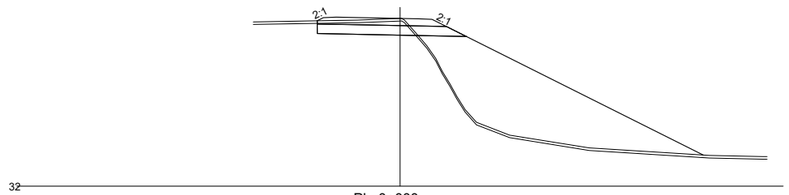


Pk=0+000

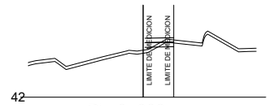


Pk=0+000

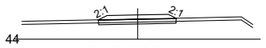


Pk=0+080

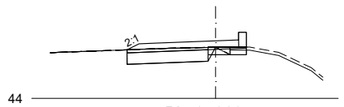


Pk=0+060

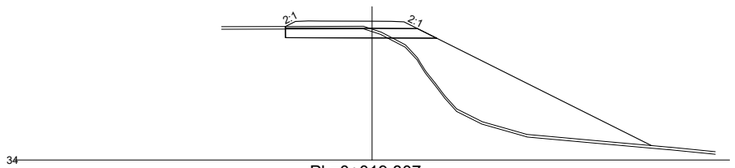


Pk=0+019.807

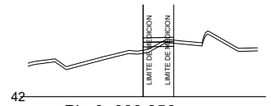

Pk=0+000.056

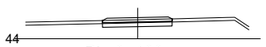


Pk=0+100

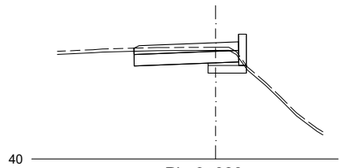


Pk=0+080



Pk=0+000.413

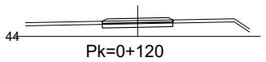


Pk=0+120

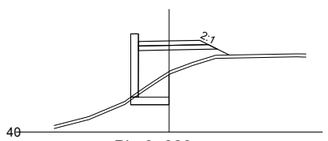


Pk=0+020




Pk=0+126.823

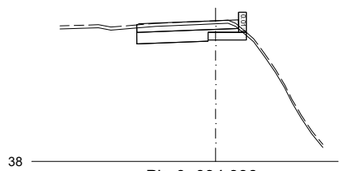

Pk=0+094.996

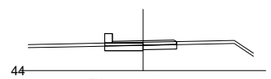

Pk=0+040

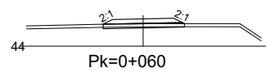

Pk=0+060

EJE 14
5.3.1 V.S. M.I. ACC. A E.S.

EJE 13
5.3.2 V.S. M.I. ACC. DESDE E.S.

EJE 12
5.3.3 V.S. M.I. REP. CAMINO

Nafarroako Gobernua
Gobierno de Navarra
Lurralde Kohesiorako Departamentua
Departamento de Cohesión Territorial

SERVICIO DE ESTUDIOS Y PROYECTOS
Sección de proyectos

DIRECTORA DEL PROYECTO:
Dª. María Carmen González Martínez

CONSULTOR:
peYco

EL INGENIERO DE CAMINOS, C. Y P.
AUTOR DEL PROYECTO:
D. Fco. Javier Romera Durán

PROYECTO DE TRAZADO
CONVERSIÓN DE LA CARRETERA N-121 EN VÍA 2+1
ENTRE EL P.K. 52+670 Y EL P.K. 68+440 (Tramo 5)
REF. DEL PROYECTO:


ESCALA:
1/400 0 2 4 6 8m
ORIGINAL EN DIN A3 | GRÁFICA

DESIGNACIÓN DEL PLANO:
PERFILES TRANSVERSALES SECTOR 5


NOMBRE FICHERO:
2.5.1 Perf transv 4-5.dwg

FECHA:
JUNIO 2024


Nº DE PLANO:
2.5.1

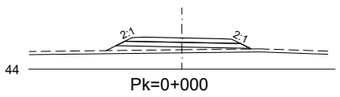


Pk=0+000

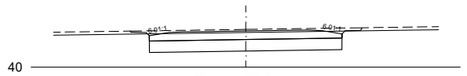


Pk=0+000

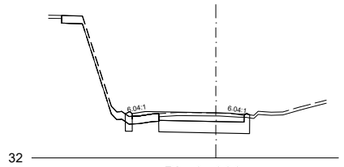


Pk=0+000

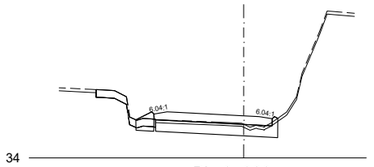

Pk=0+080

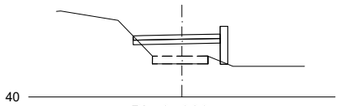


Pk=0+020

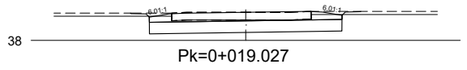


Pk=0+019.027




Pk=0+040

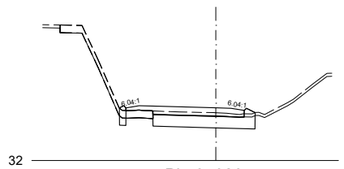


Pk=0+020

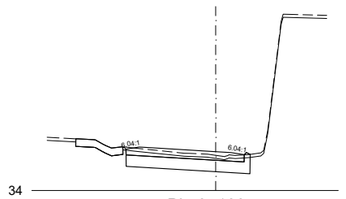


Pk=0+100

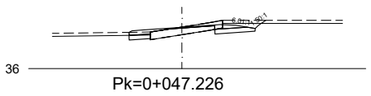


Pk=0+047.226

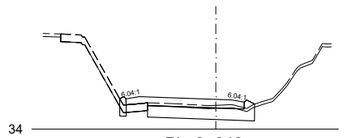


Pk=0+040

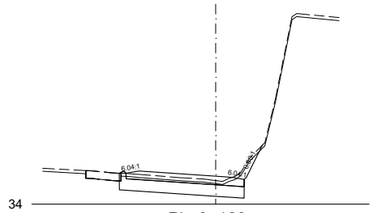

Pk=0+120

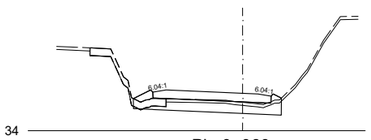

Pk=0+060

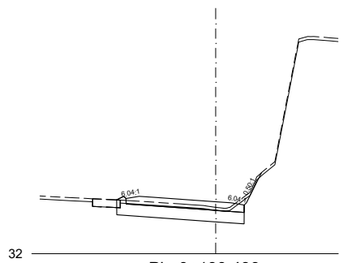

Pk=0+130.439

EJE 10
5.3.4 V.S. M.I. ACCESO 65+500

EJE 20
5.3.5 V.S. M.I. ACCESO 65+320

EJE 8
5.5.1 ENLACE 66+120_R.ACE.M.D

Nafarroako Gobernua
Gobierno de Navarra
Lurralde Kohesiorako Departamentua
Departamento de Cohesión Territorial

SERVICIO DE ESTUDIOS Y PROYECTOS

Sección de proyectos

DIRECTORA DEL PROYECTO:
Dª. María Carmen González Martínez

CONSULTOR:
peYco

EL INGENIERO DE CAMINOS, C. Y P.
AUTOR DEL PROYECTO:
D. Fco. Javier Romera Durán

PROYECTO DE TRAZADO
CONVERSIÓN DE LA CARRETERA N-121 EN VÍA 2+1
ENTRE EL P.K. 52+670 Y EL P.K. 68+440 (Tramo 5)

REF. DEL PROYECTO:


ESCALA:
1/400 0 2 4 6 8m
ORIGINAL EN DIN A3 | GRÁFICA

DESIGNACIÓN DEL PLANO:
PERFILES TRANSVERSALES SECTOR 5


NOMBRE FICHERO:
2.5.1 Perf transv 4-5.dwg

Nº DE PLANO:
2.5.1


FECHA:
JUNIO 2024

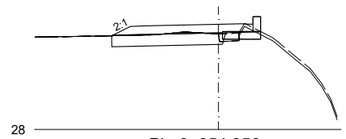


Pk=0+054.356

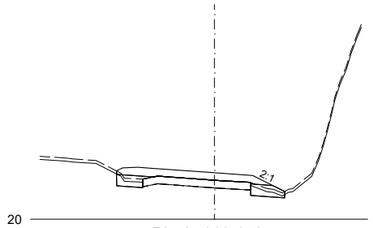


Pk=0+119.170

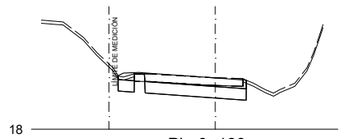


Pk=0+180

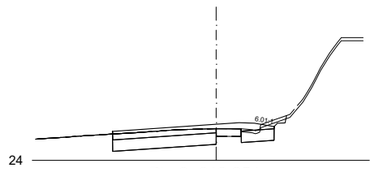


Pk=0+019.854

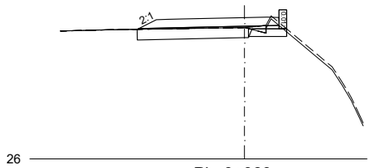


Pk=0+060

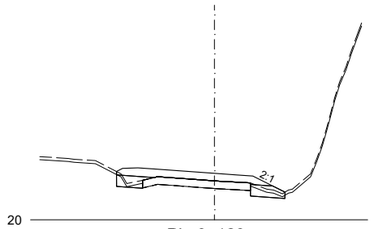


Pk=0+120

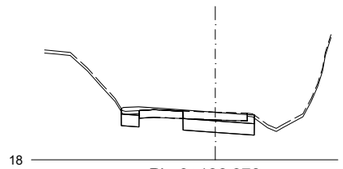


Pk=0+186.976

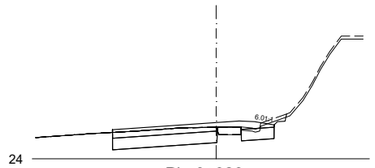


Pk=0+020

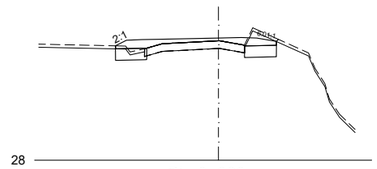


Pk=0+080

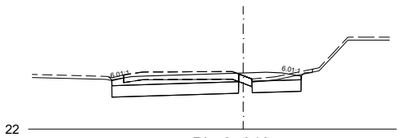


Pk=0+040

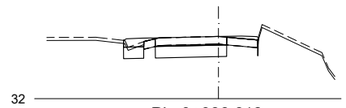


Pk=0+086.618

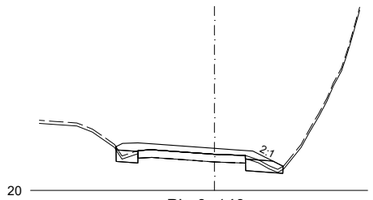

Pk=0+140

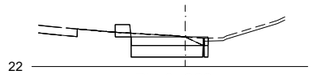

Pk=0+060

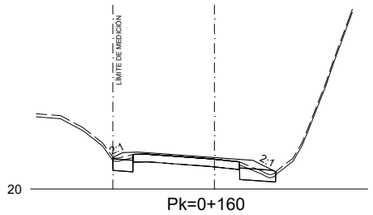

Pk=0+160

EJE 9
5.5.2 ENLACE 66+120_R.DEC.M.I

EJE 21
5.6.1 ENLACE ENDARLATSA_R.DEC.M.D.

EJE 11
5.6.2 ENLACE ENDARLATSA_R.DECE.M.I.

Nafarroako Gobernua
Gobierno de Navarra
Lurralde Kohesiorako Departamentua
Departamento de Cohesión Territorial

SERVICIO DE ESTUDIOS Y PROYECTOS
Sección de proyectos

DIRECTORA DEL PROYECTO:
Dª. María Carmen González Martínez

CONSULTOR: peYco

EL INGENIERO DE CAMINOS, C. Y P.
AUTOR DEL PROYECTO:
D. Fco. Javier Romera Durán

PROYECTO DE TRAZADO
CONVERSIÓN DE LA CARRETERA N-121 EN VÍA 2+1
ENTRE EL P.K. 52+670 Y EL P.K. 68+440 (Tramo 5)


REF. DEL PROYECTO:

ESCALA: 1/400 (0 2 4 6 8m)
ORIGINAL EN DIN A3 | GRÁFICA


DESIGNACIÓN DEL PLANO:
PERFILES TRANSVERSALES SECTOR 5

NOMBRE FICHERO: 2.5.1 Perf transv 4-5.dwg
FECHA: JUNIO 2024


Nº DE PLANO: 2.5.1
HOJA 212 DE 219

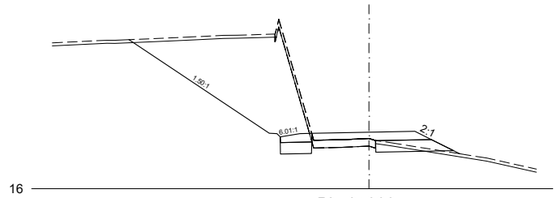


Pk=0+000

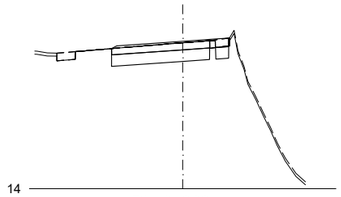


Pk=0+080

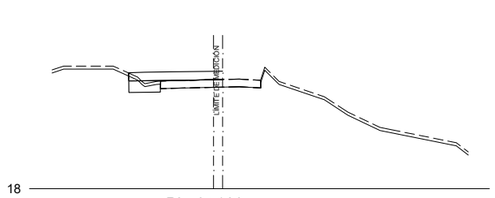


Pk=0+160

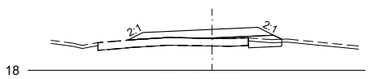


Pk=0+020

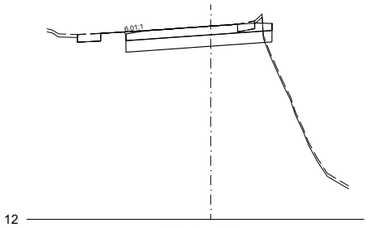


Pk=0+100

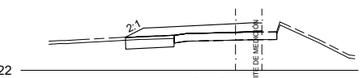


Pk=0+180

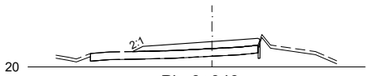


Pk=0+040

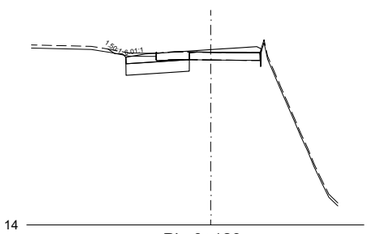


Pk=0+120

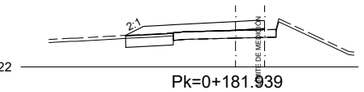

Pk=0+181.939

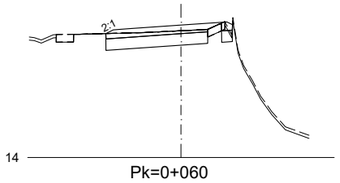


Pk=0+060

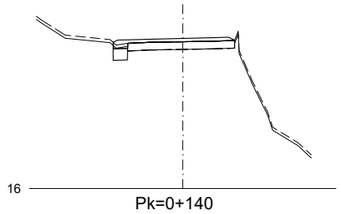


Pk=0+140

EJE 19
5.6.3 ENLACE ENDARLATSA_R.ACE.M.I.


Nafarroako Gobernua **Gobierno de Navarra** Lurralde Kohesiorako Departamentua Departamento de Cohesión Territorial	SERVICIO DE ESTUDIOS Y PROYECTOS Sección de proyectos	DIRECTORA DEL PROYECTO: Dª. María Carmen González Martínez	CONSULTOR: peYco	EL INGENIERO DE CAMINOS, C. Y P. AUTOR DEL PROYECTO: D. Fco. Javier Romera Durán	*PROYECTO DE TRAZADO* *CONVERSIÓN DE LA CARRETERA N-121 EN VÍA 2+1 ENTRE EL P.K. 52+670 Y EL P.K. 68+440 (Tramo 5)* REF. DEL PROYECTO:	ESCALA: 1/400 0 2 4 6 8m ORIGINAL EN DIN A3 | GRÁFICA	DESIGNACIÓN DEL PLANO: PERFILES TRANSVERSALES SECTOR 5	NOMBRE FICHERO: 2.5.1 Perf transv 4-5.dwg FECHA: JUNIO 2024	Nº DE PLANO: 2.5.1 HOJA 213 DE 219

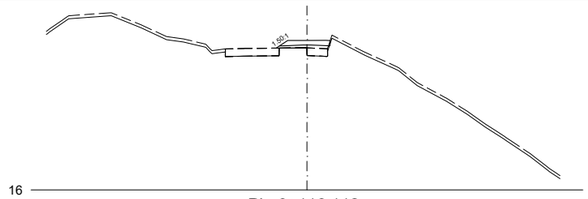


Pk=0+116.112

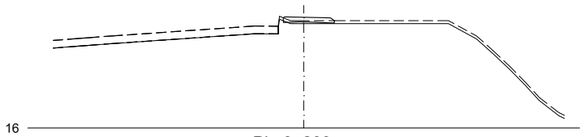


Pk=0+200

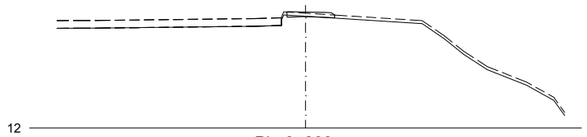


Pk=0+300

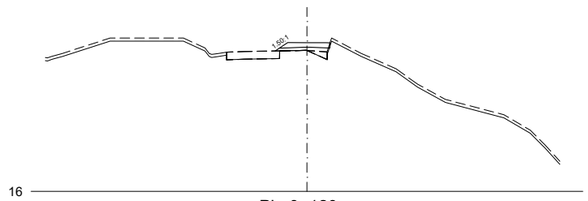


Pk=0+120

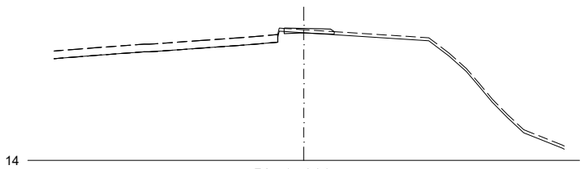


Pk=0+220

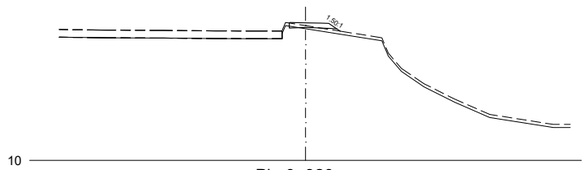


Pk=0+320

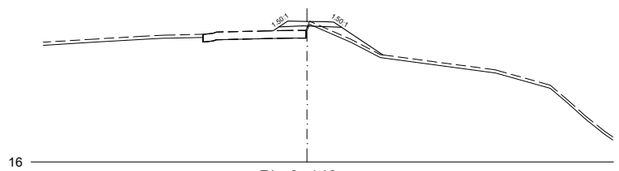

Pk=0+140

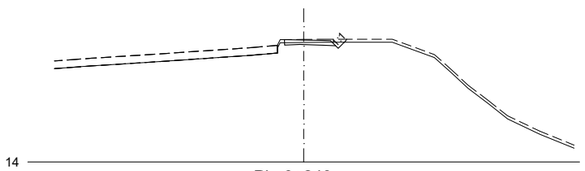


Pk=0+240

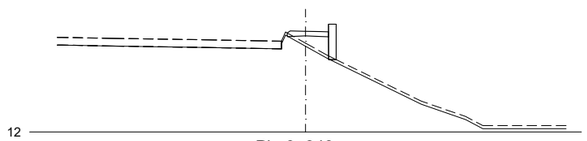


Pk=0+340




Pk=0+160

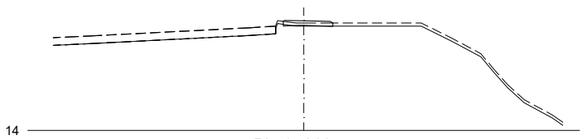


Pk=0+260

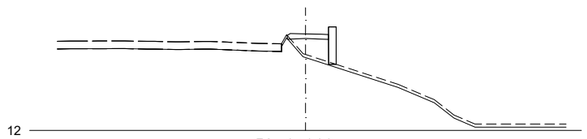


Pk=0+360

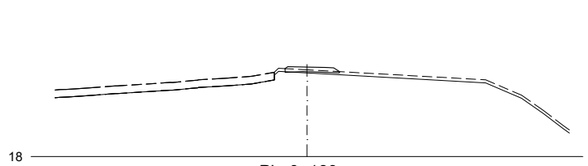

Pk=0+180

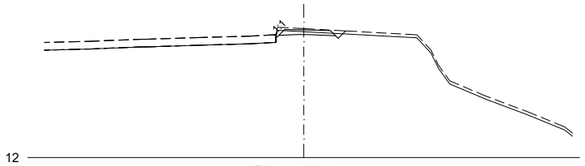

Pk=0+280

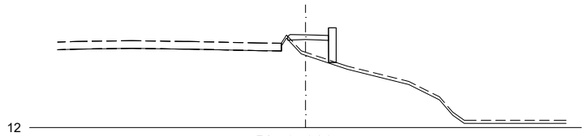

Pk=0+380

EJE 24
5.7 CARRILBICI 67+200-68+400 M.I.

Nafarroako Gobernua
Gobierno de Navarra
Lurralde Kohesiorako Departamentua
Departamento de Cohesión Territorial

SERVICIO DE ESTUDIOS Y PROYECTOS
Sección de proyectos

DIRECTORA DEL PROYECTO:
Dª. María Carmen González Martínez

CONSULTOR:
peyco

EL INGENIERO DE CAMINOS, C. Y P.
AUTOR DEL PROYECTO:
D. Fco. Javier Romera Durán

PROYECTO DE TRAZADO
CONVERSIÓN DE LA CARRETERA N-121 EN VÍA 2+1
ENTRE EL P.K. 52+670 Y EL P.K. 68+440 (Tramo 5)
REF. DEL PROYECTO:


ESCALA:
1/400 0 2 4 6 8m
ORIGINAL EN DIN A3 | GRÁFICA

DESIGNACIÓN DEL PLANO:
PERFILES TRANSVERSALES SECTOR 5


NOMBRE FICHERO:
2.5.1 Perf transv 4-5.dwg

Nº DE PLANO:
2.5.1


FECHA:
JUNIO 2024

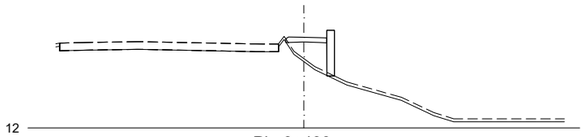


Pk=0+400

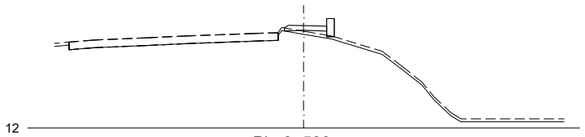


Pk=0+500

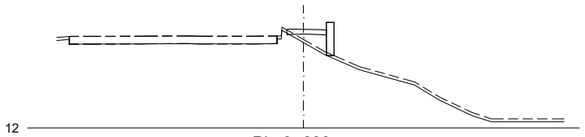


Pk=0+600

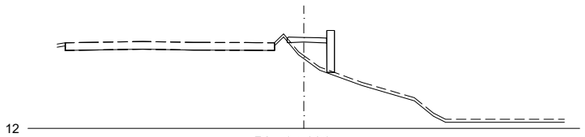


Pk=0+420

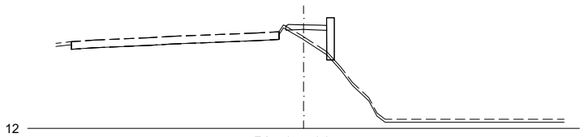


Pk=0+520

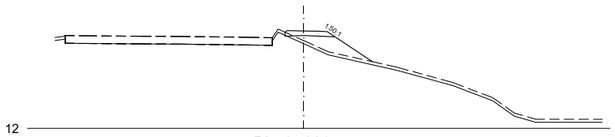


Pk=0+620

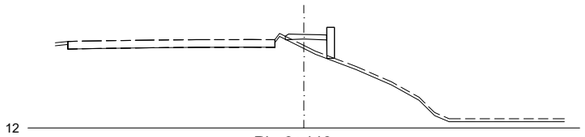


Pk=0+440

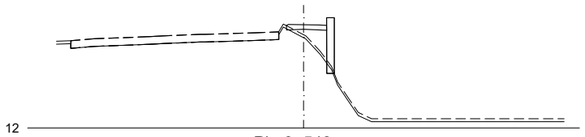


Pk=0+540

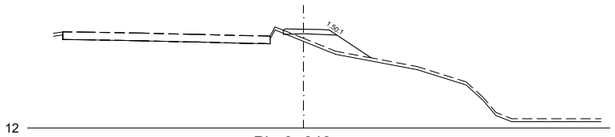


Pk=0+640

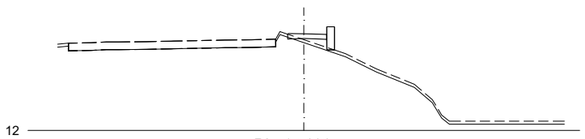


Pk=0+460

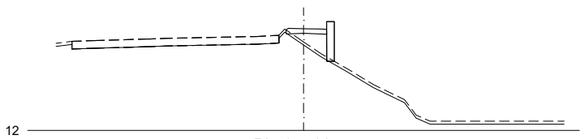


Pk=0+560

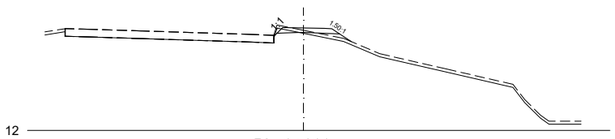


Pk=0+660

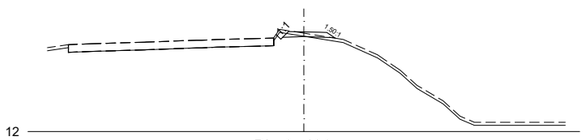

Pk=0+480

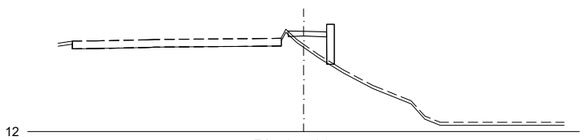

Pk=0+580

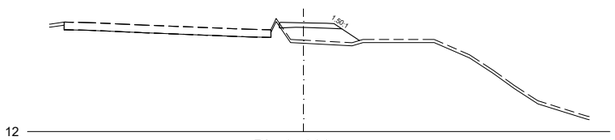

Pk=0+680

EJE 24
5.7 CARRILBICI 67+200-68+400 M.I.

Nafarroako Gobernua
Gobierno de Navarra
Lurralde Kohesiorako Departamentua
Departamento de Cohesión Territorial

SERVICIO DE ESTUDIOS Y PROYECTOS
Sección de proyectos

DIRECTORA DEL PROYECTO:
Dª. María Carmen González Martínez

CONSULTOR:
peyco

EL INGENIERO DE CAMINOS, C. Y P.
AUTOR DEL PROYECTO:
D. Fco. Javier Romera Durán

PROYECTO DE TRAZADO
CONVERSIÓN DE LA CARRETERA N-121 EN VÍA 2+1
ENTRE EL P.K. 52+670 Y EL P.K. 68+440 (Tramo 5)
REF. DEL PROYECTO:


ESCALA:
1/400 0 2 4 6 8m
ORIGINAL EN DIN A3 | GRÁFICA

DESIGNACIÓN DEL PLANO:
PERFILES TRANSVERSALES SECTOR 5


NOMBRE FICHERO:
2.5.1 Perf transv 4-5.dwg

Nº DE PLANO:
2.5.1


FECHA:
JUNIO 2024

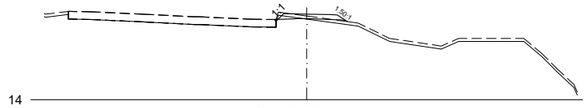


Pk=0+700

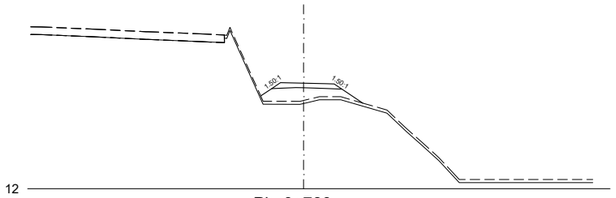


Pk=0+780

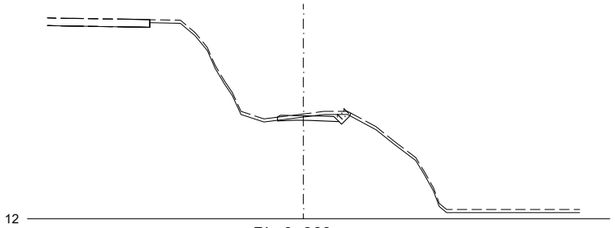


Pk=0+860

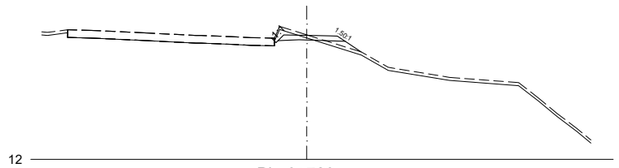


Pk=0+720

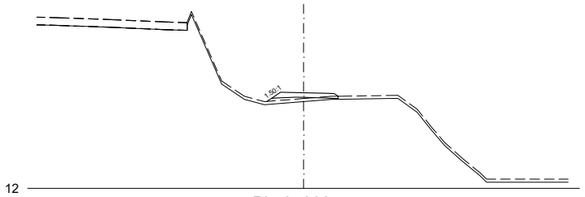


Pk=0+800

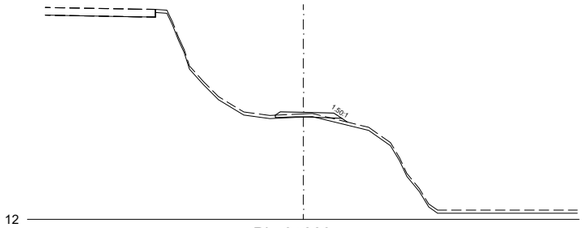


Pk=0+880

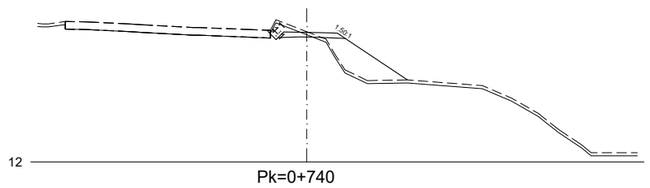


Pk=0+740

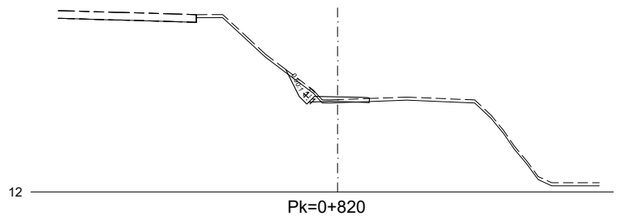


Pk=0+820

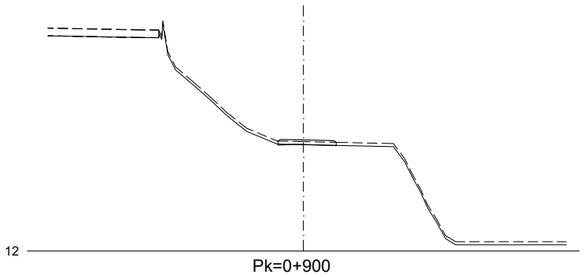


Pk=0+900

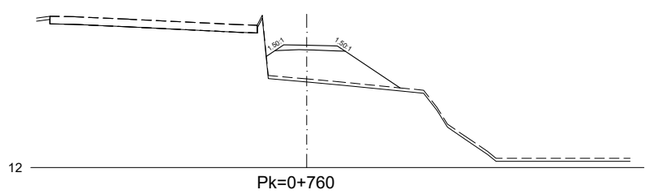

Pk=0+760

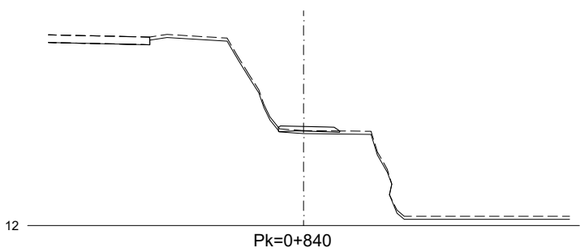


Pk=0+840

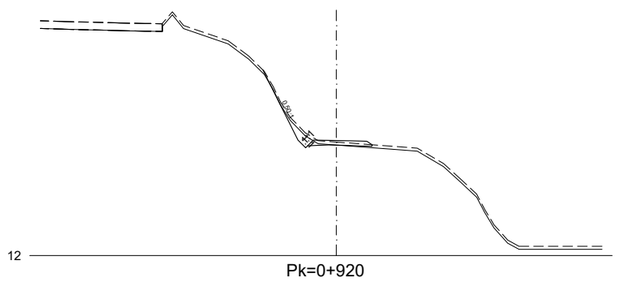


Pk=0+920

EJE 24
5.7 CARRILBICI 67+200-68+400 M.I.


Nafarroako Gobernua **Gobierno de Navarra** Lurralde Kohesiorako Departamentua Departamento de Cohesión Territorial	SERVICIO DE ESTUDIOS Y PROYECTOS Sección de proyectos	DIRECTORA DEL PROYECTO: Dª. María Carmen González Martínez	CONSULTOR: peYco	EL INGENIERO DE CAMINOS, C. Y P. AUTOR DEL PROYECTO: D. Fco. Javier Romera Durán	*PROYECTO DE TRAZADO* *CONVERSIÓN DE LA CARRETERA N-121 EN VÍA 2+1* *ENTRE EL P.K. 52+670 Y EL P.K. 68+440 (Tramo 5)* REF. DEL PROYECTO:	ESCALA: 1/400 0 2 4 6 8m ORIGINAL EN DIN A3 | GRÁFICA	DESIGNACIÓN DEL PLANO: PERFILES TRANSVERSALES SECTOR 5	NOMBRE FICHERO: 2.5.1 Perf transv 4-5.dwg FECHA: JUNIO 2024	Nº DE PLANO: 2.5.1 HOJA 216 DE 219

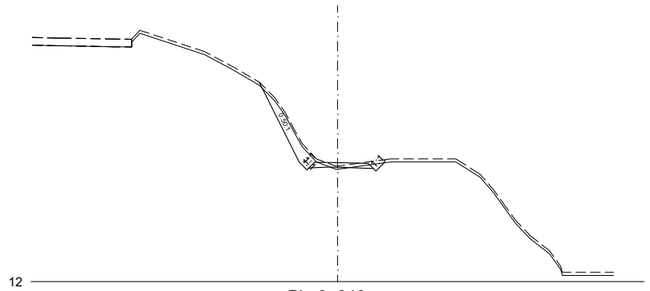


Pk=0+940

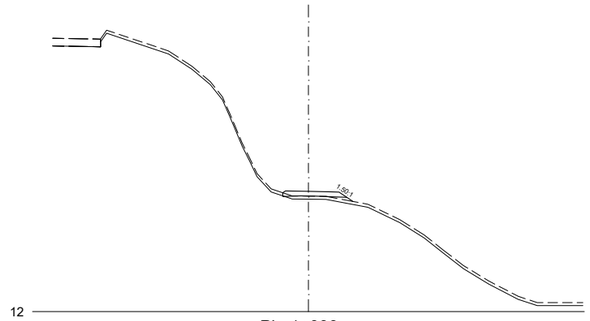


Pk=1+000

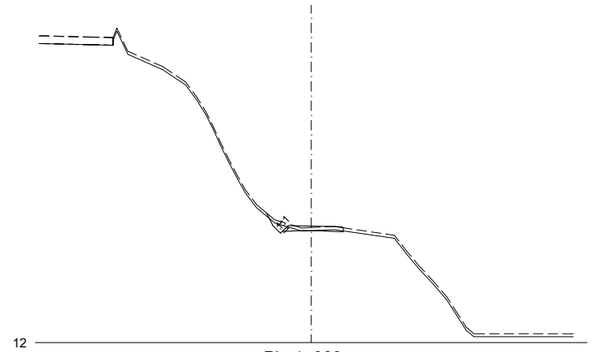


Pk=1+060

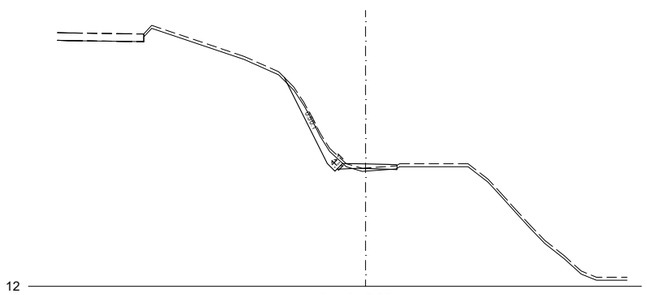


Pk=0+960

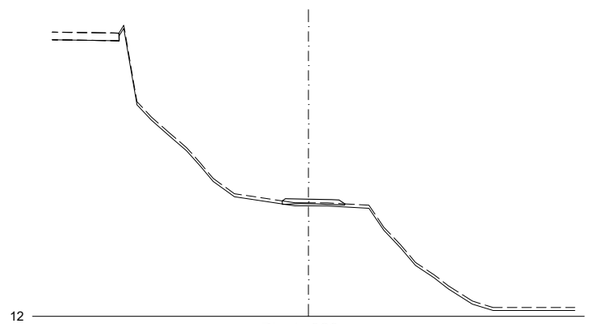


Pk=1+020

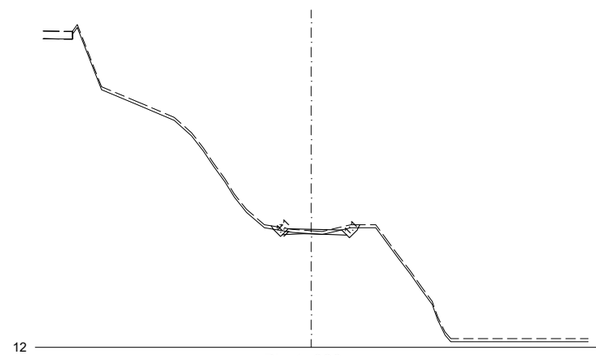


Pk=1+080

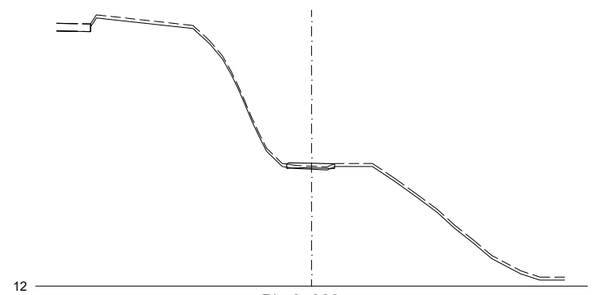

Pk=0+980

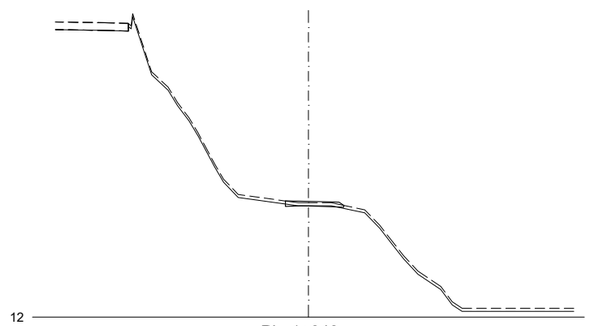


Pk=1+040

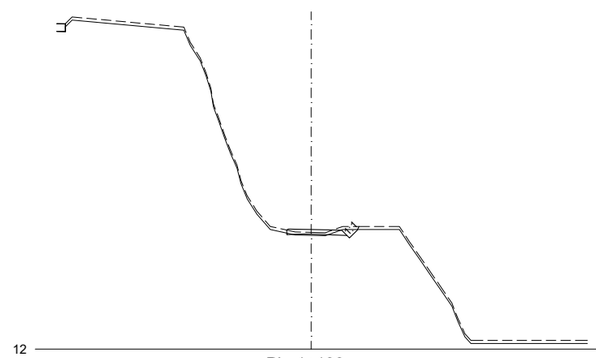


Pk=1+100

EJE 24
5.7 CARRILBICI 67+200-68+400 M.I.


Nafarroako Gobernua **Gobierno de Navarra** Lurralde Kohesiorako Departamentua Departamento de Cohesión Territorial	SERVICIO DE ESTUDIOS Y PROYECTOS Sección de proyectos	DIRECTORA DEL PROYECTO: Dª. María Carmen González Martínez	CONSULTOR: peYco	EL INGENIERO DE CAMINOS, C. Y P. AUTOR DEL PROYECTO: D. Fco. Javier Romera Durán	*PROYECTO DE TRAZADO* *CONVERSIÓN DE LA CARRETERA N-121 EN VÍA 2+1* *ENTRE EL P.K. 52+670 Y EL P.K. 68+440 (Tramo 5)* REF. DEL PROYECTO:	ESCALA: 1/400 0 2 4 6 8m ORIGINAL EN DIN A3 | GRÁFICA	DESIGNACIÓN DEL PLANO: PERFILES TRANSVERSALES SECTOR 5	NOMBRE FICHERO: 2.5.1 Perf transv 4-5.dwg FECHA: JUNIO 2024	Nº DE PLANO: 2.5.1 HOJA 217 DE 219

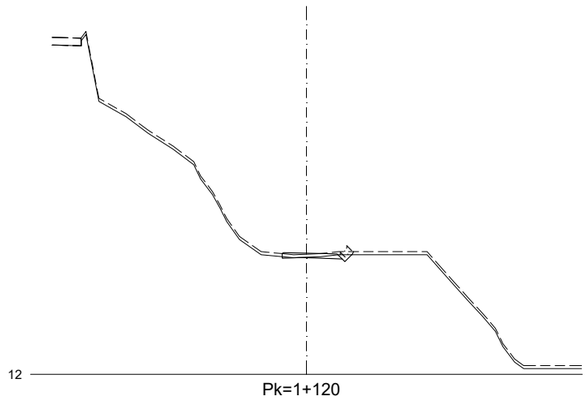


Pk=1+120

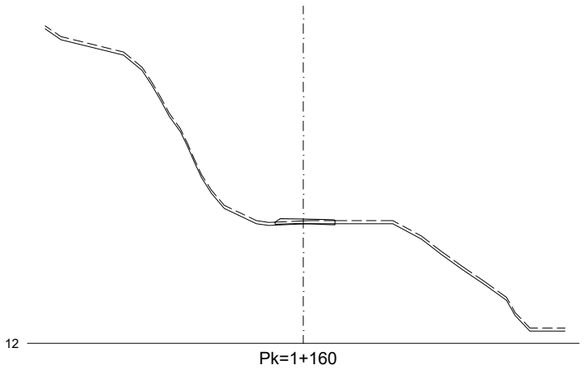


Pk=1+160

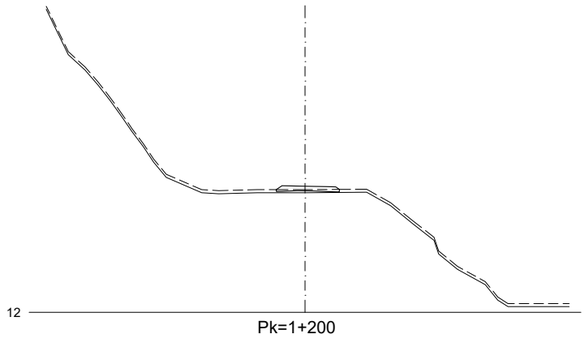


Pk=1+200

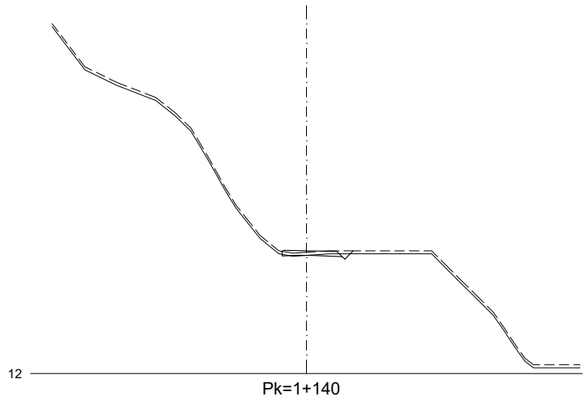

Pk=1+140

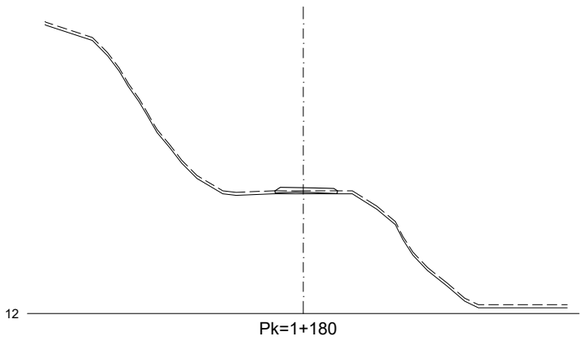


Pk=1+180

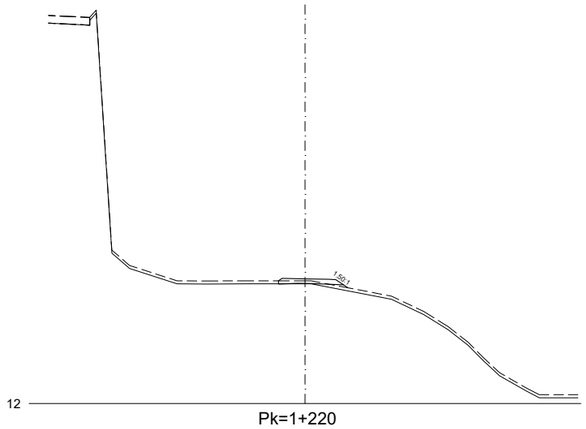


Pk=1+220

EJE 24
5.7 CARRILBICI 67+200-68+400 M.I.

Nafarroako Gobernua **Gobierno de Navarra** Lurralde Kohesiorako Departamentua Departamento de Cohesión Territorial	SERVICIO DE ESTUDIOS Y PROYECTOS Sección de proyectos	DIRECTORA DEL PROYECTO: Dª. María Carmen González Martínez	CONSULTOR: peYco	EL INGENIERO DE CAMINOS, C. Y P. AUTOR DEL PROYECTO: D. Fco. Javier Romera Durán	*PROYECTO DE TRAZADO* *CONVERSIÓN DE LA CARRETERA N-121 EN VÍA 2+1* *ENTRE EL P.K. 52+670 Y EL P.K. 68+440 (Tramo 5)* REF. DEL PROYECTO:	ESCALA: 1/400 0 2 4 6 8m ORIGINAL EN DIN A3 GRÁFICA	DESIGNACIÓN DEL PLANO: PERFILES TRANSVERSALES SECTOR 5	NOMBRE FICHERO: 2.5.1 Perf transv 4-5.dwg FECHA: JUNIO 2024	Nº DE PLANO: 2.5.1 HOJA 218 DE 219

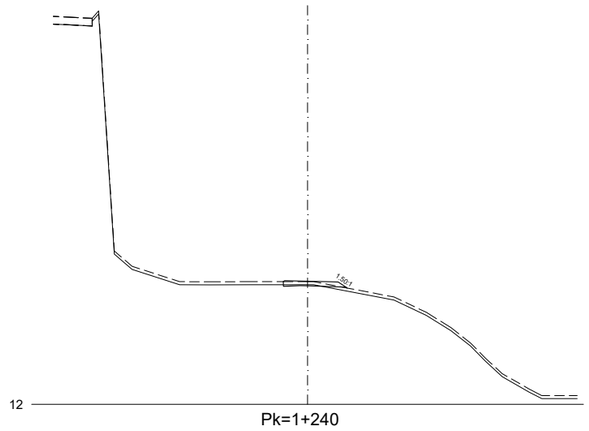


Pk=1+240

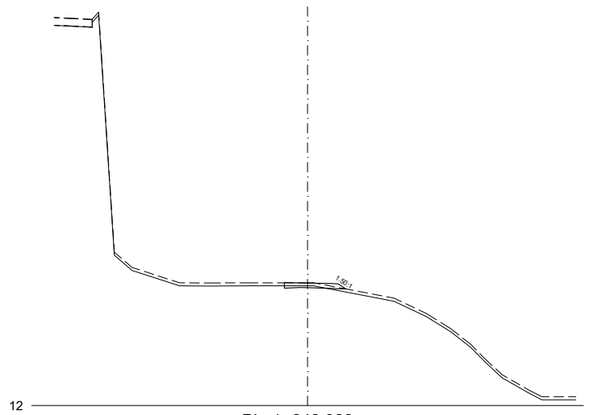


Pk=1+248.988

EJE 24
5.7 CARRILBICI 67+200-68+400 M.I.

Nafarroako Gobernua **Gobierno de Navarra** Lurralde Kohesiorako Departamentua Departamento de Cohesión Territorial	SERVICIO DE ESTUDIOS Y PROYECTOS Sección de proyectos	DIRECTORA DEL PROYECTO: Dª. María Carmen González Martínez	CONSULTOR: peYco	EL INGENIERO DE CAMINOS, C. Y P. AUTOR DEL PROYECTO: D. Fco. Javier Romera Durán	*PROYECTO DE TRAZADO* *CONVERSIÓN DE LA CARRETERA N-121 EN VÍA 2+1* *ENTRE EL P.K. 52+670 Y EL P.K. 68+440 (Tramo 5)* REF. DEL PROYECTO:	ESCALA: 1/400 0 2 4 6 8m ORIGINAL EN DIN A3 GRÁFICA	DESIGNACIÓN DEL PLANO: PERFILES TRANSVERSALES SECTOR 5	NOMBRE FICHERO: 2.5.1 Perf transv 4-5.dwg FECHA: JUNIO 2024	Nº DE PLANO: 2.5.1 HOJA 219 DE 219

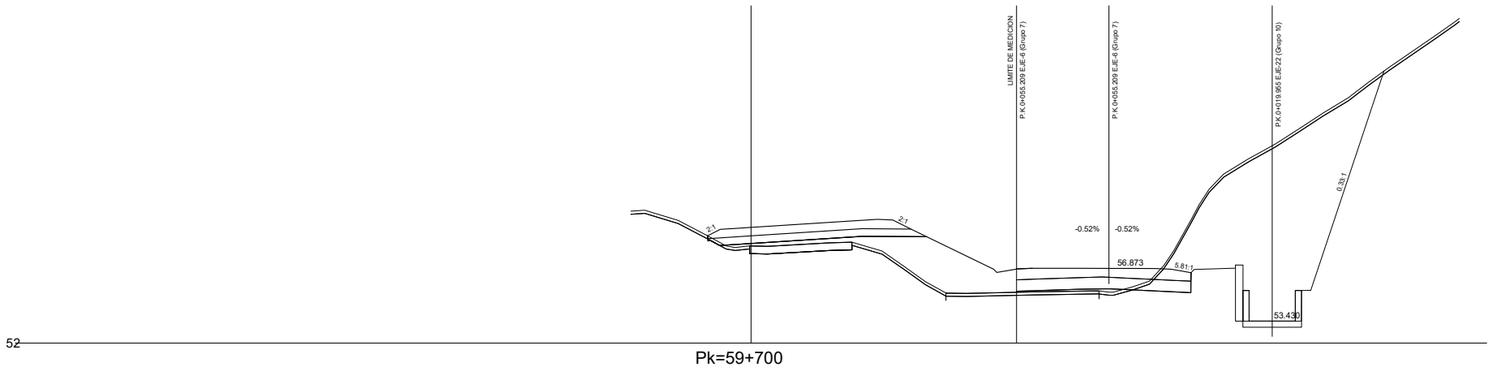


Pk=59+700

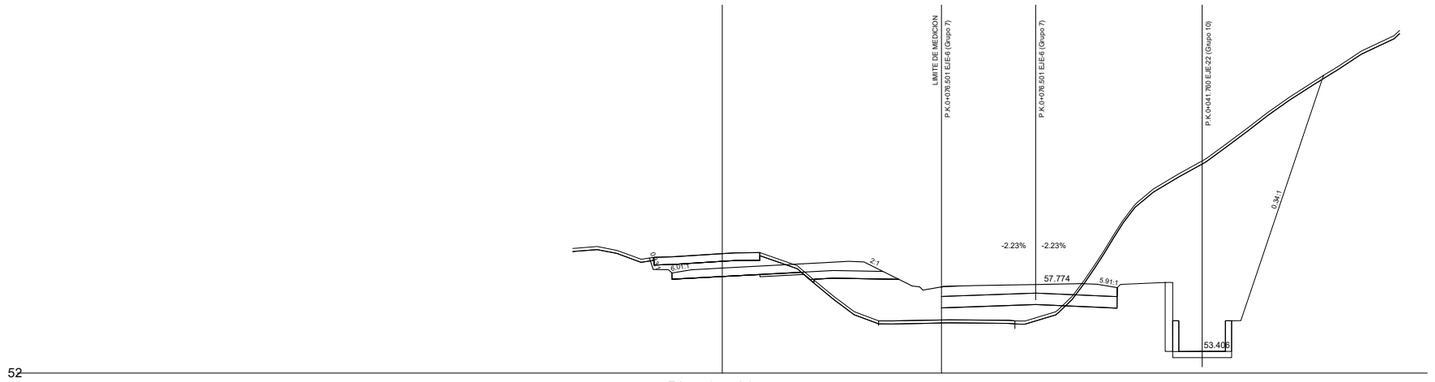


Pk=59+720

EJE 2
3.0.1 SECTOR 3. CALZADA DERECHA

Nafarroako Gobernua **Gobierno de Navarra** Lurralde Kohesiorako Departamentua Departamento de Cohesión Territorial	SERVICIO DE ESTUDIOS Y PROYECTOS Sección de proyectos	DIRECTORA DEL PROYECTO: Dª. María Carmen González Martínez	CONSULTOR: peYco	EL INGENIERO DE CAMINOS, C. Y P. AUTOR DEL PROYECTO: D. Fco. Javier Romera Durán	*PROYECTO DE TRAZADO* *CONVERSIÓN DE LA CARRETERA N-121 EN VÍA 2+1* *ENTRE EL P.K. 52+670 Y EL P.K. 68+440 (Tramo 5)* REF. DEL PROYECTO:	ESCALA: 1/400 0 2 4 6 8m ORIGINAL EN DIN A3 | GRÁFICA	DESIGNACIÓN DEL PLANO: PERFILES TRANSVERSALES ASOCIADOS	NOMBRE FICHERO: 2.5.2 Perf transv Asoc.dwg FECHA: JUNIO 2024	Nº DE PLANO: 2.5.2 HOJA 1 DE 42

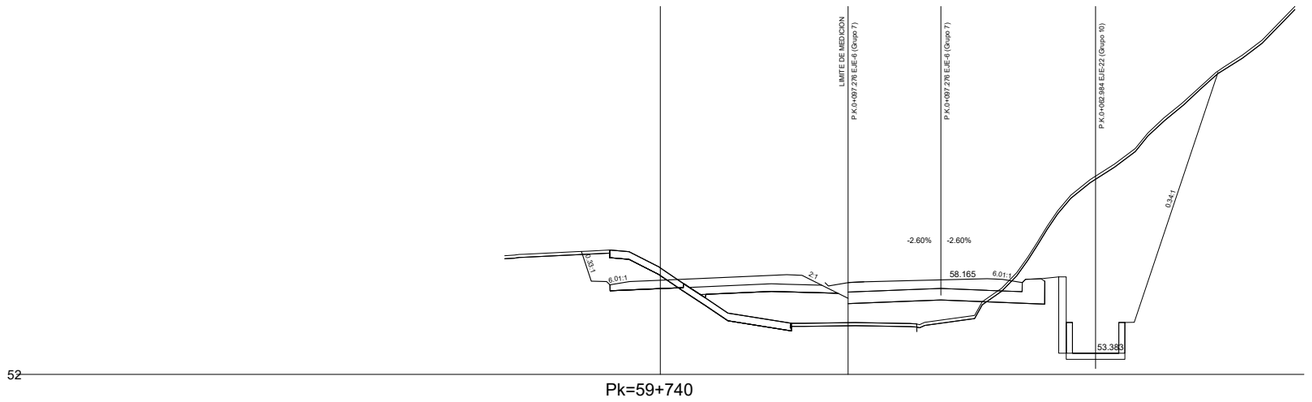


Pk=59+740

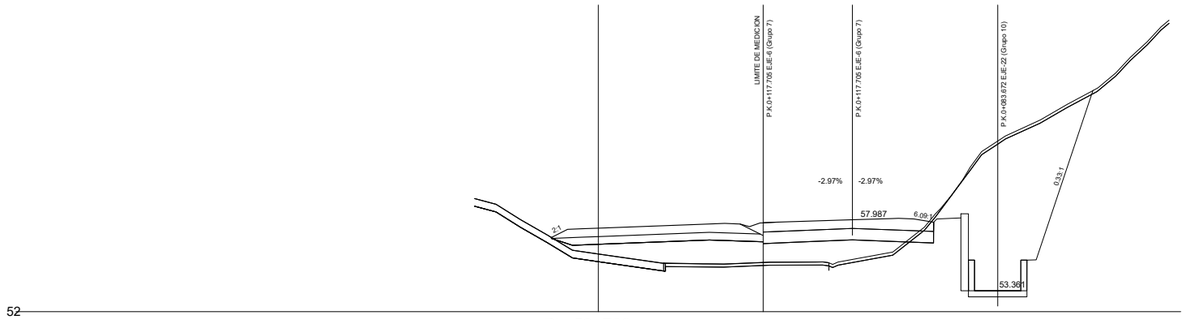


Pk=59+760

EJE 2
3.0.1 SECTOR 3. CALZADA DERECHA


Nafarroako Gobernua **Gobierno de Navarra** Lurralde Kohesiorako Departamentua Departamento de Cohesión Territorial	SERVICIO DE ESTUDIOS Y PROYECTOS Sección de proyectos	DIRECTORA DEL PROYECTO: Dª. María Carmen González Martínez	CONSULTOR: peYco	EL INGENIERO DE CAMINOS, C. Y P. AUTOR DEL PROYECTO: D. Fco. Javier Romera Durán	*PROYECTO DE TRAZADO* *CONVERSIÓN DE LA CARRETERA N-121 EN VÍA 2+1* *ENTRE EL P.K. 52+670 Y EL P.K. 68+440 (Tramo 5)* REF. DEL PROYECTO:	ESCALA: 1/400 0 2 4 6 8m ORIGINAL EN DIN A3 GRÁFICA	DESIGNACIÓN DEL PLANO: PERFILES TRANSVERSALES ASOCIADOS	NOMBRE FICHERO: 2.5.2 Perf transv Asoc.dwg FECHA: JUNIO 2024	Nº DE PLANO: 2.5.2 HOJA 2 DE 42

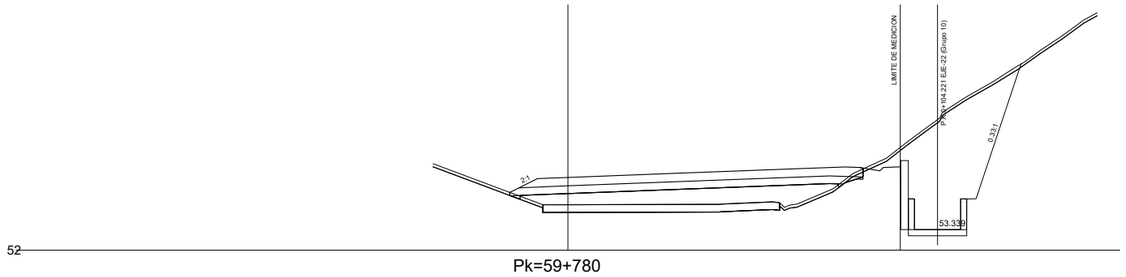

Pk=59+780

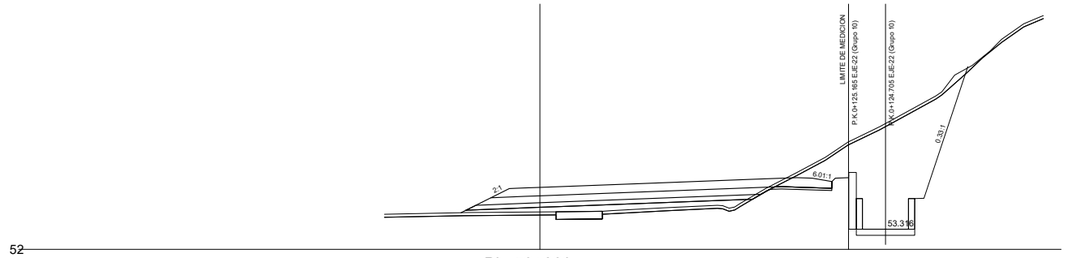


Pk=59+800

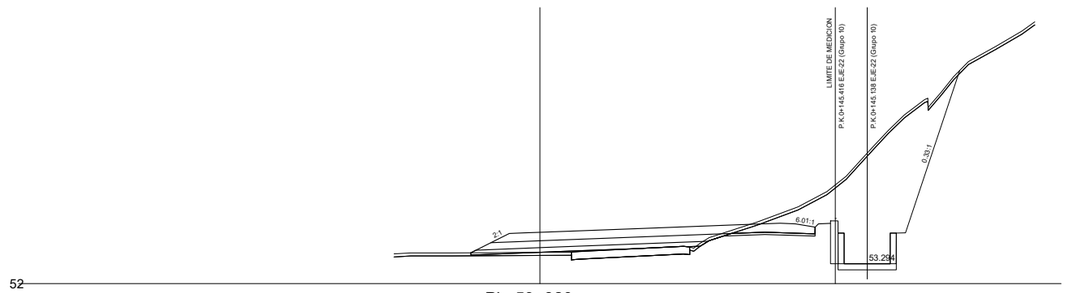


Pk=59+820

EJE 2
3.0.1 SECTOR 3. CALZADA DERECHA

Nafarroako Gobernua **Gobierno de Navarra** Lurralde Kohesiorako Departamentua Departamento de Cohesión Territorial	SERVICIO DE ESTUDIOS Y PROYECTOS Sección de proyectos	DIRECTORA DEL PROYECTO: Dª. María Carmen González Martínez	CONSULTOR: peYco	EL INGENIERO DE CAMINOS, C. Y P. AUTOR DEL PROYECTO: D. Fco. Javier Romera Durán	*PROYECTO DE TRAZADO* *CONVERSIÓN DE LA CARRETERA N-121 EN VÍA 2+1* *ENTRE EL P.K. 52+670 Y EL P.K. 68+440 (Tramo 5)* REF. DEL PROYECTO:	ESCALA: 1/400 0 2 4 6 8m ORIGINAL EN DIN A3 | GRÁFICA	DESIGNACIÓN DEL PLANO: PERFILES TRANSVERSALES ASOCIADOS	NOMBRE FICHERO: 2.5.2 Perf transv Asoc.dwg FECHA: JUNIO 2024	Nº DE PLANO: 2.5.2 HOJA 3 DE 42

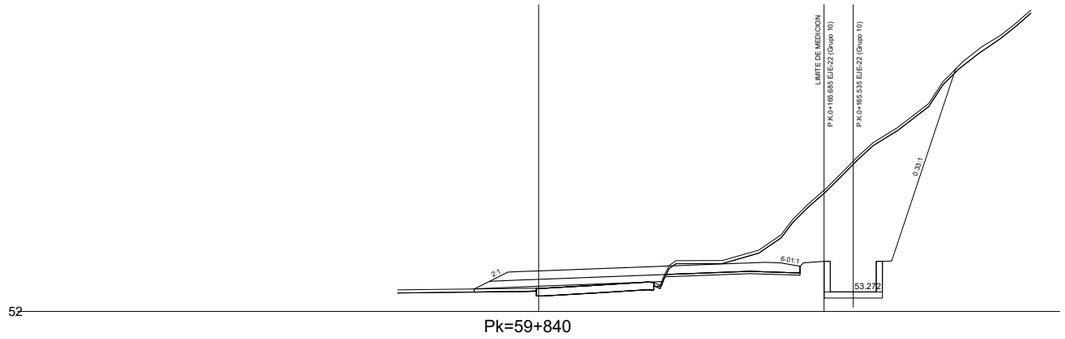


Pk=59+840

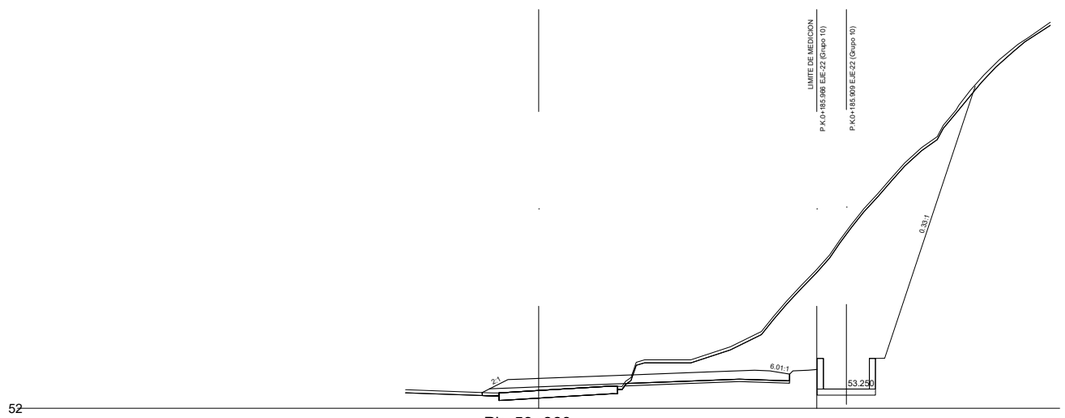


Pk=59+860

EJE 2
3.0.1 SECTOR 3. CALZADA DERECHA

Nafarroako Gobernua **Gobierno de Navarra** Lurralde Kohesiorako Departamentua Departamento de Cohesión Territorial	SERVICIO DE ESTUDIOS Y PROYECTOS Sección de proyectos	DIRECTORA DEL PROYECTO: Dª. María Carmen González Martínez	CONSULTOR: peYco	EL INGENIERO DE CAMINOS, C. Y P. AUTOR DEL PROYECTO: D. Fco. Javier Romera Durán	*PROYECTO DE TRAZADO* *CONVERSIÓN DE LA CARRETERA N-121 EN VÍA 2+1* *ENTRE EL P.K. 52+670 Y EL P.K. 68+440 (Tramo 5)* REF. DEL PROYECTO:	ESCALA: 1/400 0 2 4 6 8m ORIGINAL EN DIN A3 GRÁFICA	DESIGNACIÓN DEL PLANO: PERFILES TRANSVERSALES ASOCIADOS	NOMBRE FICHERO: 2.5.2 Perf transv Asoc.dwg FECHA: JUNIO 2024	Nº DE PLANO: 2.5.2 HOJA 4 DE 42

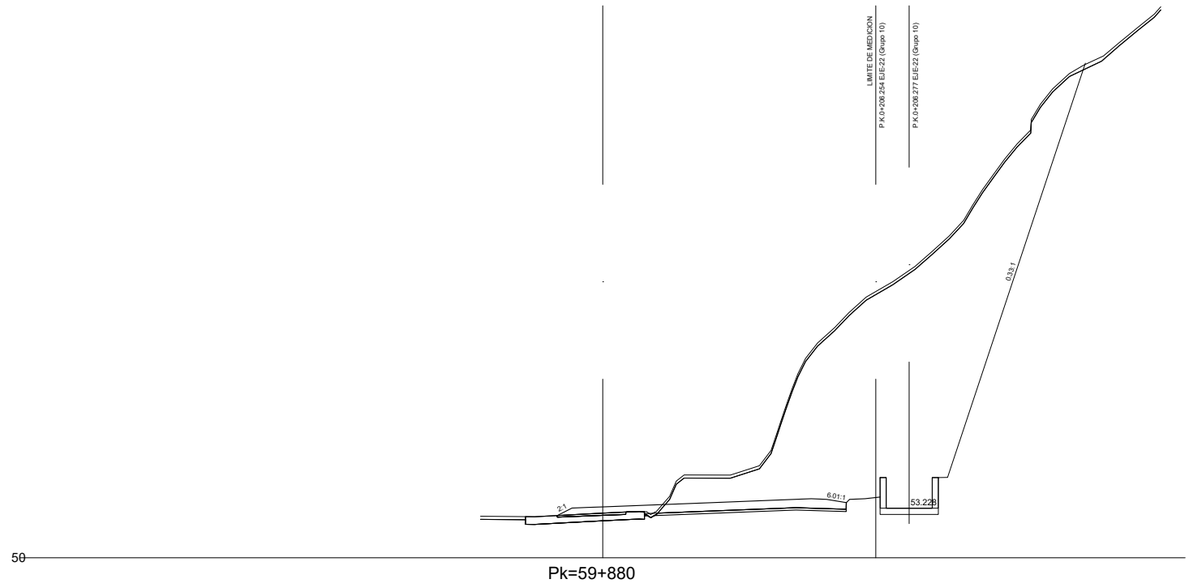


Pk=59+880

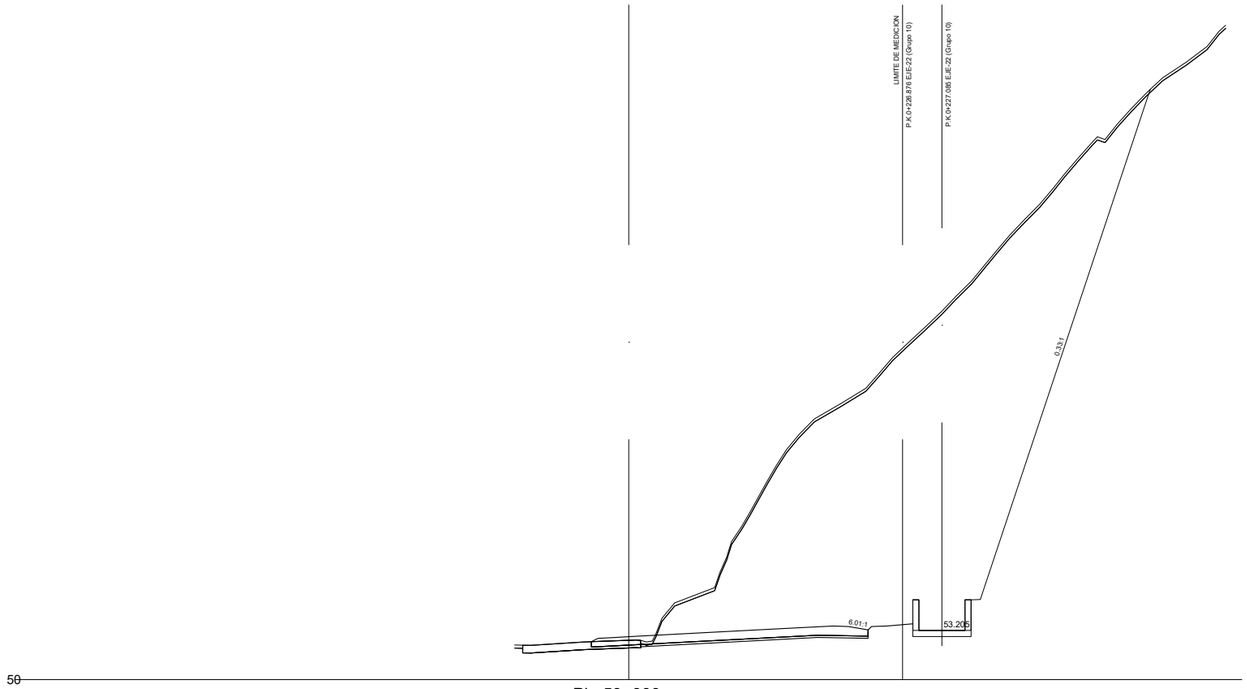

Pk=59+900


EJE 2
3.0.1 SECTOR 3. CALZADA DERECHA


Nafarroako Gobernua **Gobierno de Navarra** Lurralde Kohesiorako Departamentua Departamento de Cohesión Territorial	SERVICIO DE ESTUDIOS Y PROYECTOS Sección de proyectos	DIRECTORA DEL PROYECTO: Dª. María Carmen González Martínez	CONSULTOR: peYco	EL INGENIERO DE CAMINOS, C. Y P. AUTOR DEL PROYECTO: D. Fco. Javier Romera Durán	*PROYECTO DE TRAZADO* *CONVERSIÓN DE LA CARRETERA N-121 EN VÍA 2+1* *ENTRE EL P.K. 52+670 Y EL P.K. 68+440 (Tramo 5)* REF. DEL PROYECTO:	ESCALA: 1/400 0 2 4 6 8m ORIGINAL EN DIN A3 | GRÁFICA	DESIGNACIÓN DEL PLANO: PERFILES TRANSVERSALES ASOCIADOS	NOMBRE FICHERO: 2.5.2 Perf transv Asoc.dwg FECHA: JUNIO 2024	Nº DE PLANO: 2.5.2 HOJA 5 DE 42

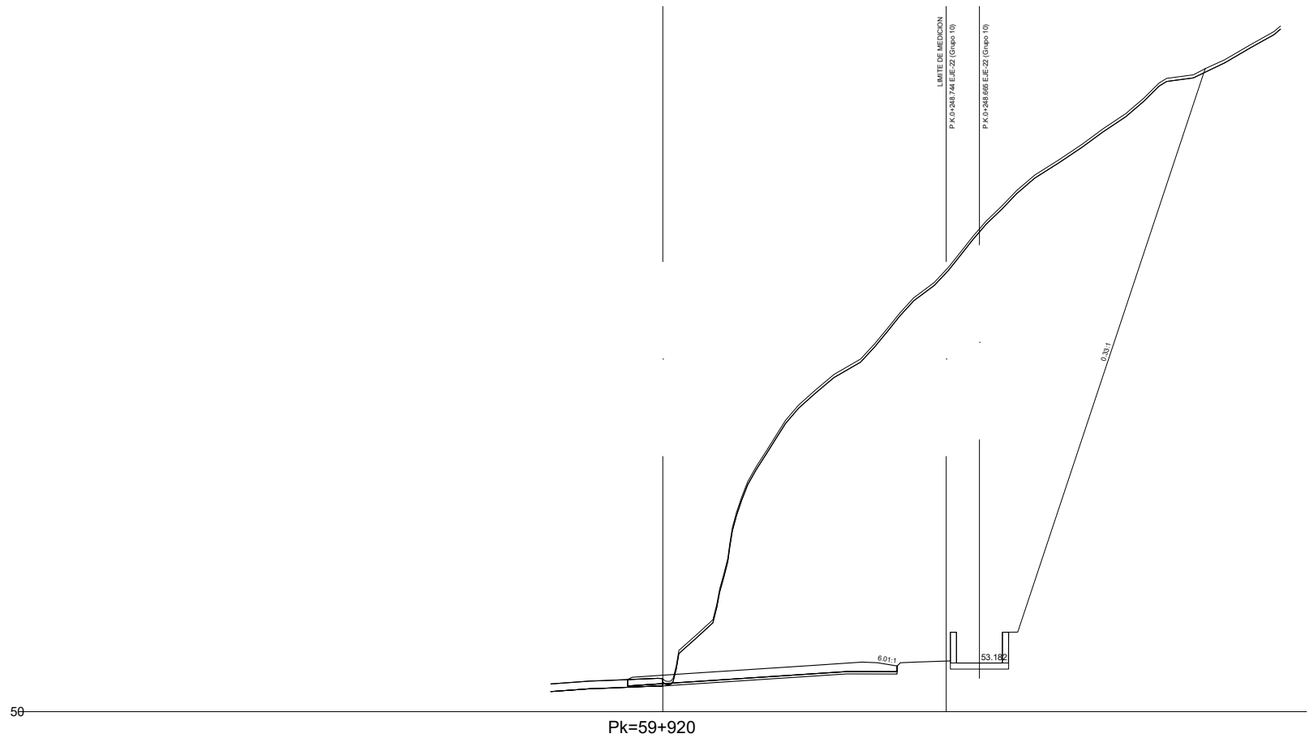

EJE 2
3.0.1 SECTOR 3. CALZADA DERECHA


Nafarroako Gobernua **Gobierno de Navarra** Lurralde Kohesiorako Departamentua Departamento de Cohesión Territorial	SERVICIO DE ESTUDIOS Y PROYECTOS Sección de proyectos	DIRECTORA DEL PROYECTO: Dª. María Carmen González Martínez	CONSULTOR: peYco	EL INGENIERO DE CAMINOS, C. Y P. AUTOR DEL PROYECTO: D. Fco. Javier Romera Durán	*PROYECTO DE TRAZADO* *CONVERSIÓN DE LA CARRETERA N-121 EN VÍA 2+1 ENTRE EL P.K. 52+670 Y EL P.K. 68+440 (Tramo 5)* REF. DEL PROYECTO:	ESCALA: 1/400 0 2 4 6 8m ORIGINAL EN DIN A3 | GRÁFICA	DESIGNACIÓN DEL PLANO: PERFILES TRANSVERSALES ASOCIADOS	NOMBRE FICHERO: 2.5.2 Perf transv Asoc.dwg FECHA: JUNIO 2024	Nº DE PLANO: 2.5.2 HOJA 6 DE 42

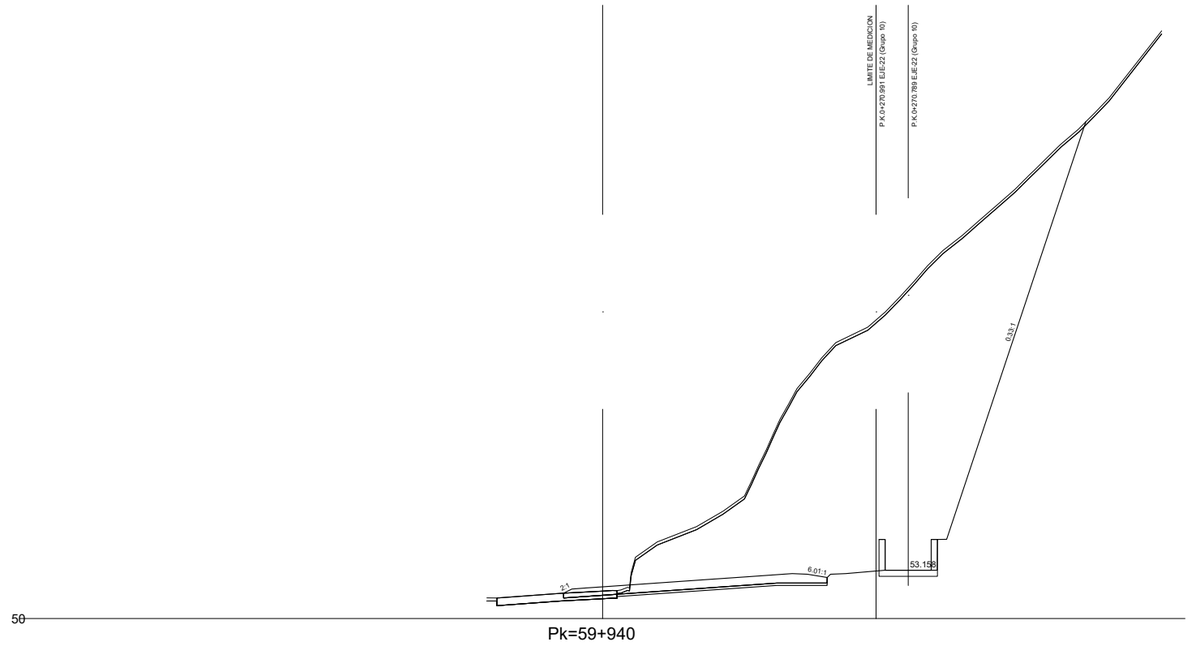

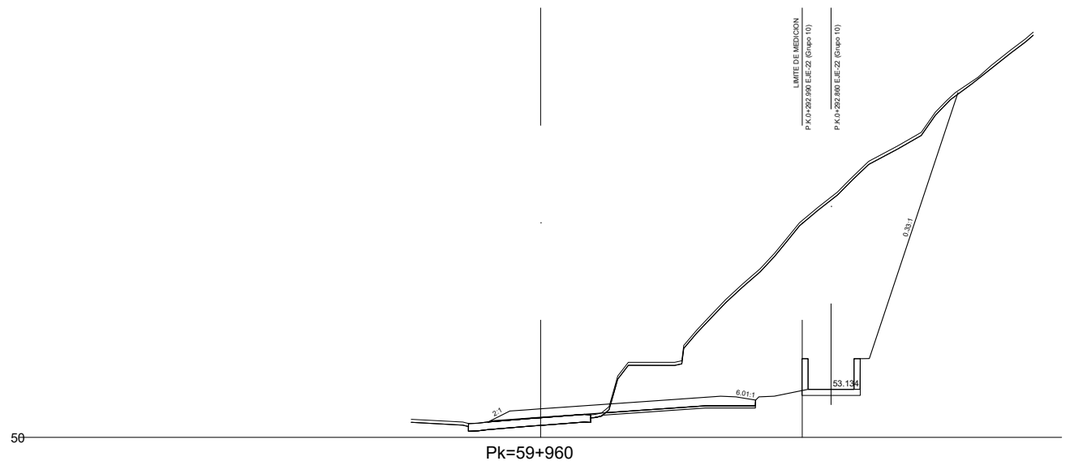


EJE 2
3.0.1 SECTOR 3. CALZADA DERECHA


Nafarroako Gobernua **Gobierno de Navarra** Lurralde Kohesiorako Departamentua Departamento de Cohesión Territorial	SERVICIO DE ESTUDIOS Y PROYECTOS Sección de proyectos	DIRECTORA DEL PROYECTO: Dª. María Carmen González Martínez	CONSULTOR: peYco	EL INGENIERO DE CAMINOS, C. Y P. AUTOR DEL PROYECTO: D. Fco. Javier Romera Durán	*PROYECTO DE TRAZADO* *CONVERSIÓN DE LA CARRETERA N-121 EN VÍA 2+1* *ENTRE EL P.K. 52+670 Y EL P.K. 68+440 (Tramo 5)* REF. DEL PROYECTO:	ESCALA: 1/400 0 2 4 6 8m ORIGINAL EN DIN A3 GRÁFICA	DESIGNACIÓN DEL PLANO: PERFILES TRANSVERSALES ASOCIADOS	NOMBRE FICHERO: 2.5.2 Perf transv Asoc.dwg FECHA: JUNIO 2024	Nº DE PLANO: 2.5.2 HOJA 7 DE 42

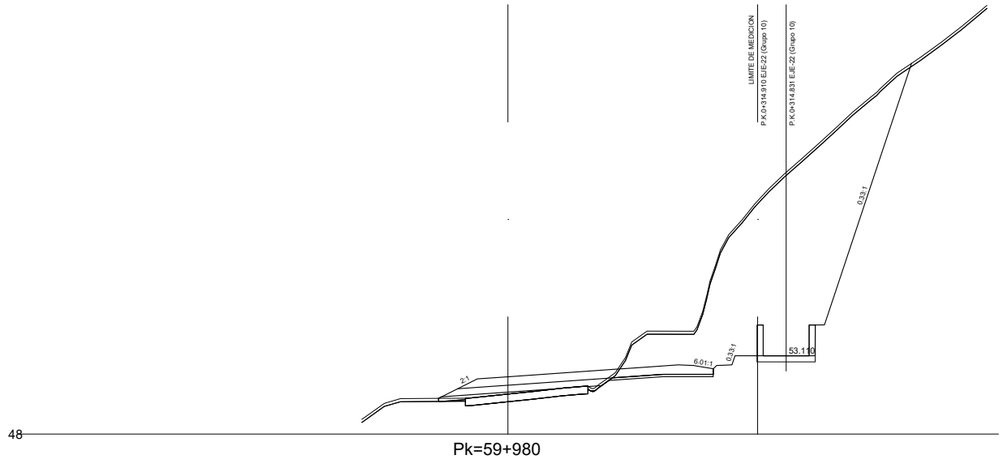


Pk=59+980

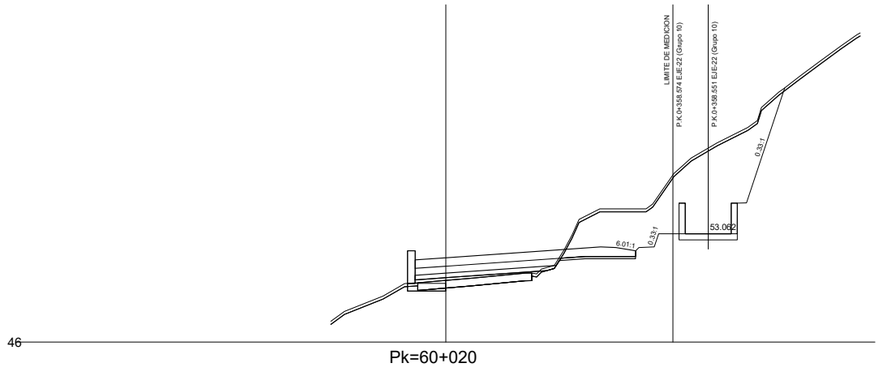

Pk=60+020

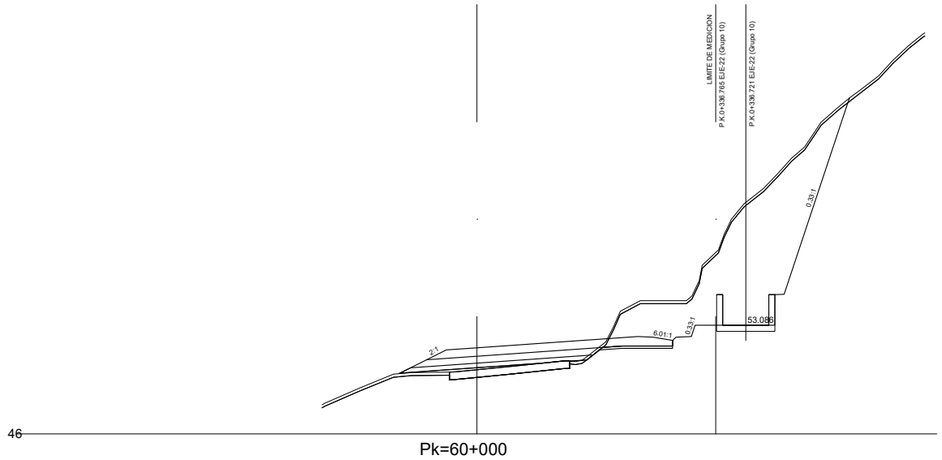


Pk=60+000

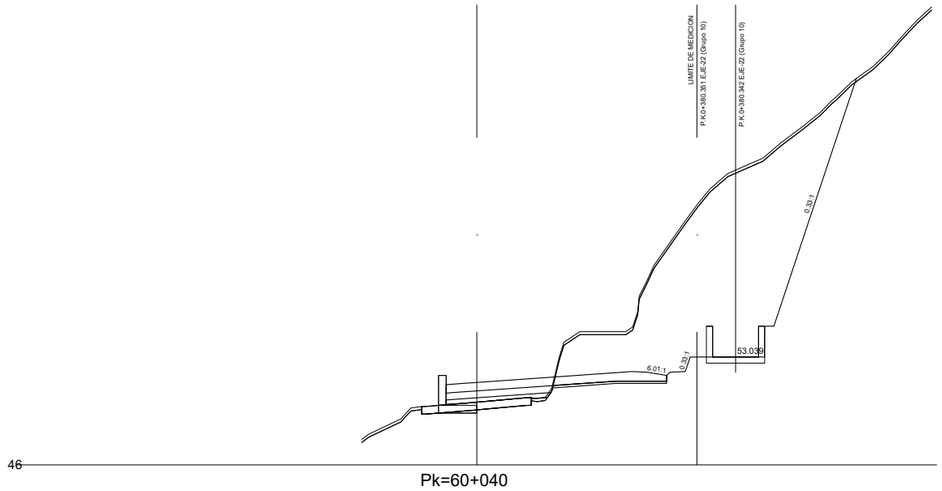


Pk=60+040

EJE 2
3.0.1 SECTOR 3. CALZADA DERECHA


Nafarroako Gobernua **Gobierno de Navarra** Lurralde Kohesiorako Departamentua Departamento de Cohesión Territorial	SERVICIO DE ESTUDIOS Y PROYECTOS Sección de proyectos	DIRECTORA DEL PROYECTO: Dª. María Carmen González Martínez	CONSULTOR: peYco	EL INGENIERO DE CAMINOS, C. Y P. AUTOR DEL PROYECTO: D. Fco. Javier Romera Durán	*PROYECTO DE TRAZADO* *CONVERSIÓN DE LA CARRETERA N-121 EN VÍA 2+1* *ENTRE EL P.K. 52+670 Y EL P.K. 68+440 (Tramo 5)* REF. DEL PROYECTO:	ESCALA: 1/400 0 2 4 6 8m ORIGINAL EN DIN A3 | GRÁFICA	DESIGNACIÓN DEL PLANO: PERFILES TRANSVERSALES ASOCIADOS	NOMBRE FICHERO: 2.5.2 Perf transv Asoc.dwg FECHA: JUNIO 2024	Nº DE PLANO: 2.5.2 HOJA 8 DE 42

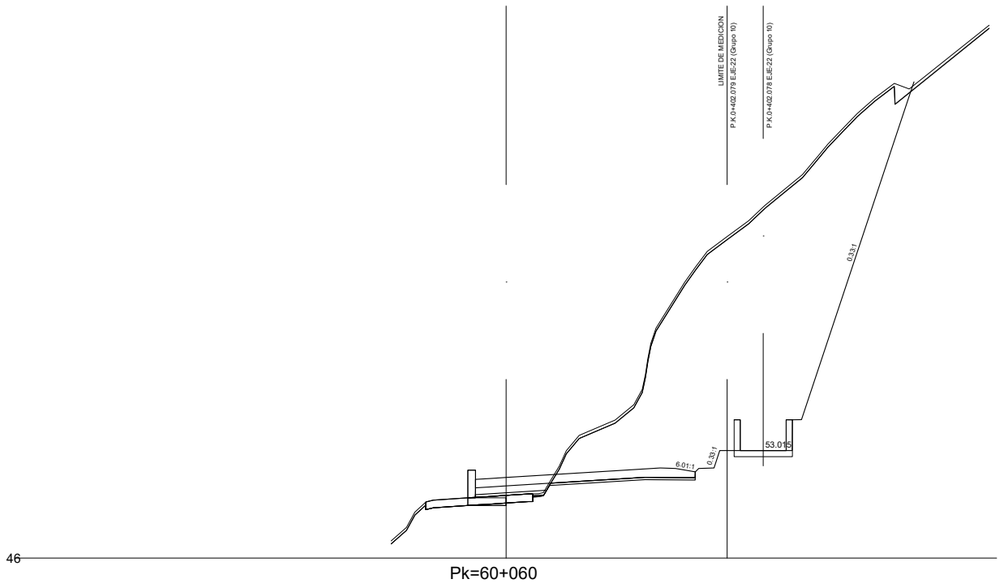


Pk=60+060

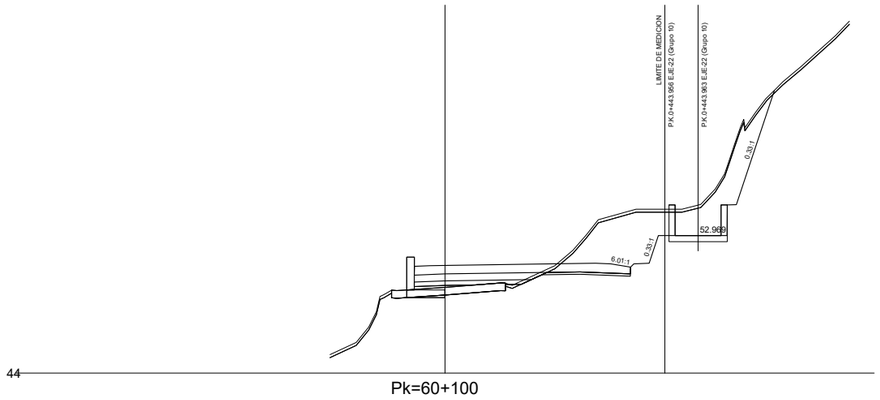

Pk=60+100

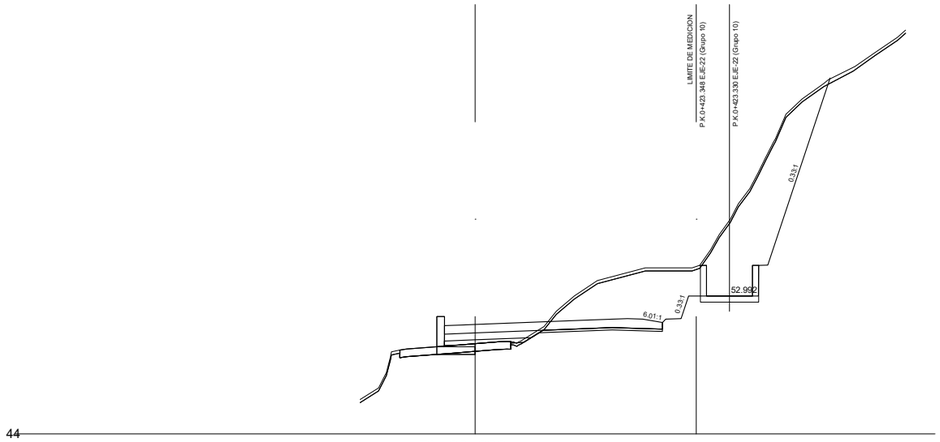


Pk=60+080

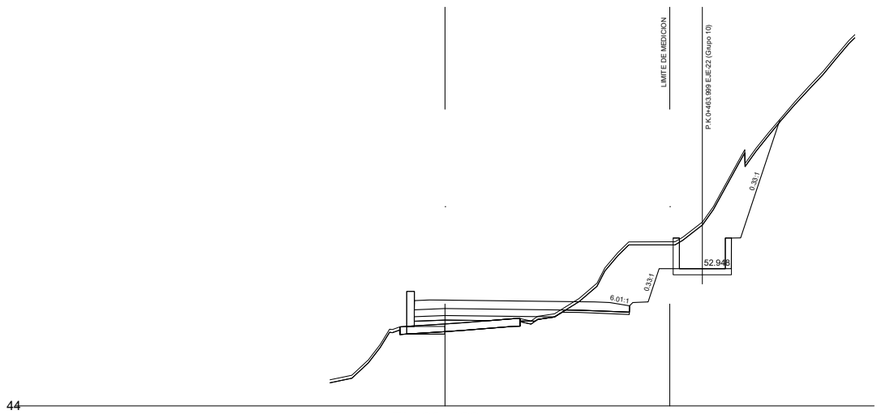


Pk=60+120

EJE 2
3.0.1 SECTOR 3. CALZADA DERECHA

Nafarroako Gobernua **Gobierno de Navarra** Lurralde Kohesiorako Departamentua Departamento de Cohesión Territorial	SERVICIO DE ESTUDIOS Y PROYECTOS Sección de proyectos	DIRECTORA DEL PROYECTO: Dª. María Carmen González Martínez	CONSULTOR: peYco	EL INGENIERO DE CAMINOS, C. Y P. AUTOR DEL PROYECTO: D. Fco. Javier Romera Durán	*PROYECTO DE TRAZADO* *CONVERSIÓN DE LA CARRETERA N-121 EN VÍA 2+1* *ENTRE EL P.K. 52+670 Y EL P.K. 68+440 (Tramo 5)* REF. DEL PROYECTO:	ESCALA: 1/400 0 2 4 6 8m ORIGINAL EN DIN A3 | GRÁFICA	DESIGNACIÓN DEL PLANO: PERFILES TRANSVERSALES ASOCIADOS	NOMBRE FICHERO: 2.5.2 Perf transv Asoc.dwg FECHA: JUNIO 2024	Nº DE PLANO: 2.5.2 HOJA 9 DE 42

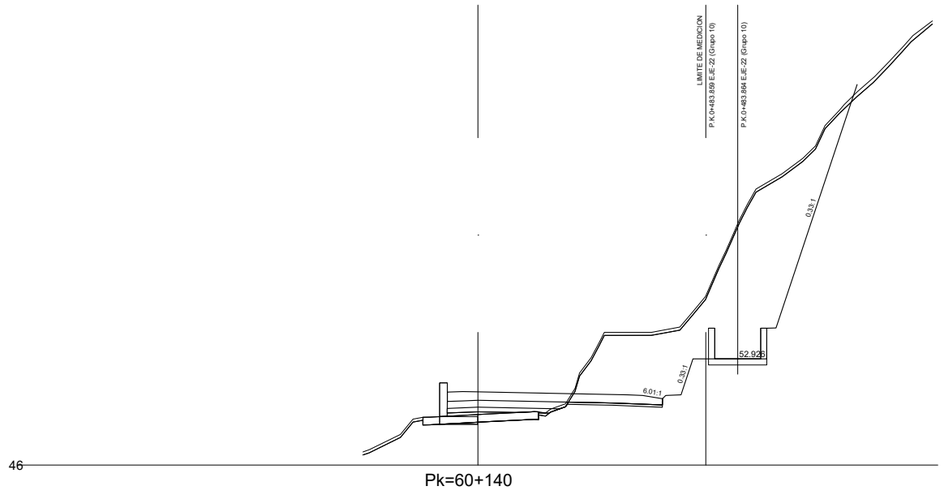


Pk=60+140

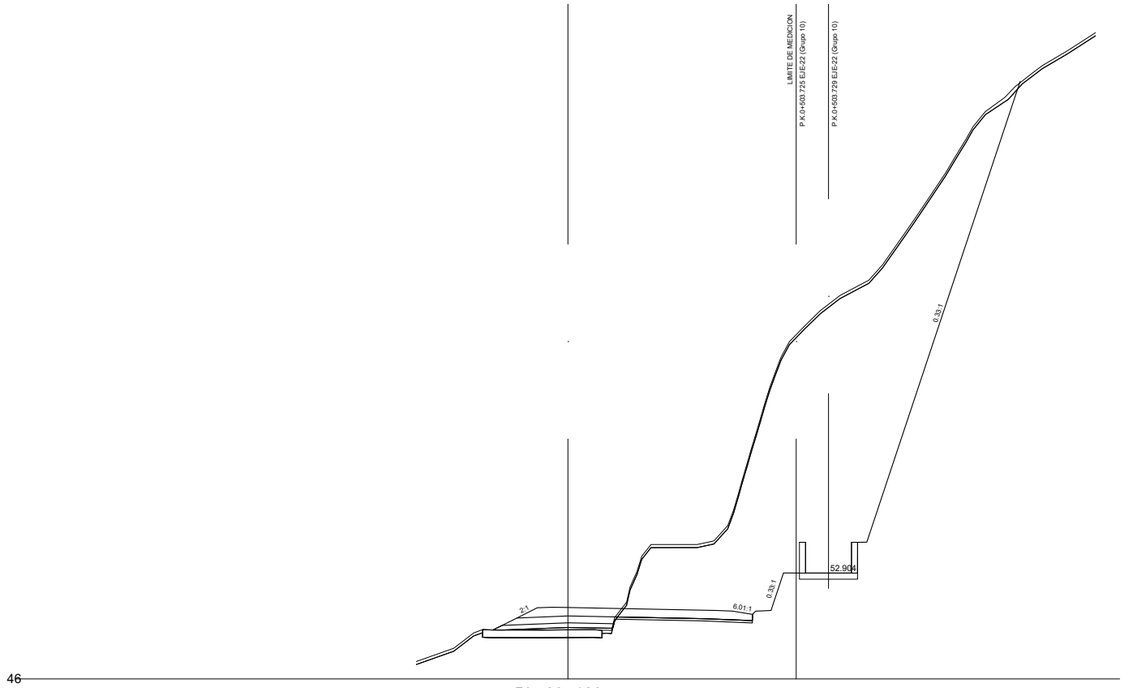


Pk=60+160

EJE 2
3.0.1 SECTOR 3. CALZADA DERECHA

Nafarroako Gobernua **Gobierno de Navarra** Lurralde Kohesiorako Departamentua Departamento de Cohesión Territorial	SERVICIO DE ESTUDIOS Y PROYECTOS Sección de proyectos	DIRECTORA DEL PROYECTO: Dª. María Carmen González Martínez	CONSULTOR: peYco	EL INGENIERO DE CAMINOS, C. Y P. AUTOR DEL PROYECTO: D. Fco. Javier Romera Durán	*PROYECTO DE TRAZADO* *CONVERSIÓN DE LA CARRETERA N-121 EN VÍA 2+1 ENTRE EL P.K. 52+670 Y EL P.K. 68+440 (Tramo 5)* REF. DEL PROYECTO:	ESCALA: 1/400 0 2 4 6 8m ORIGINAL EN DIN A3 | GRÁFICA	DESIGNACIÓN DEL PLANO: PERFILES TRANSVERSALES ASOCIADOS	NOMBRE FICHERO: 2.5.2 Perf transv Asoc.dwg FECHA: JUNIO 2024	Nº DE PLANO: 2.5.2 HOJA 10 DE 42

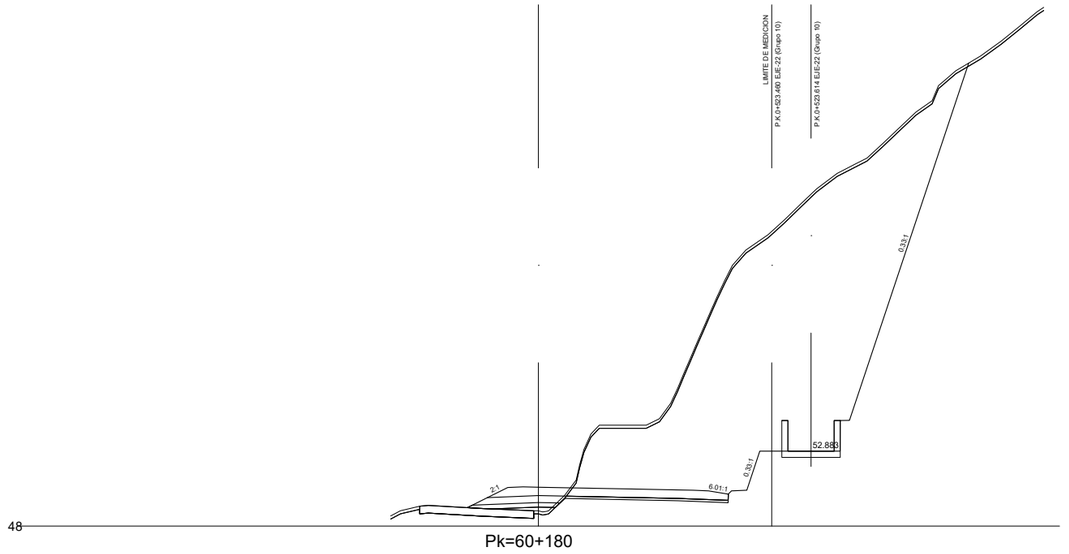


Pk=60+180

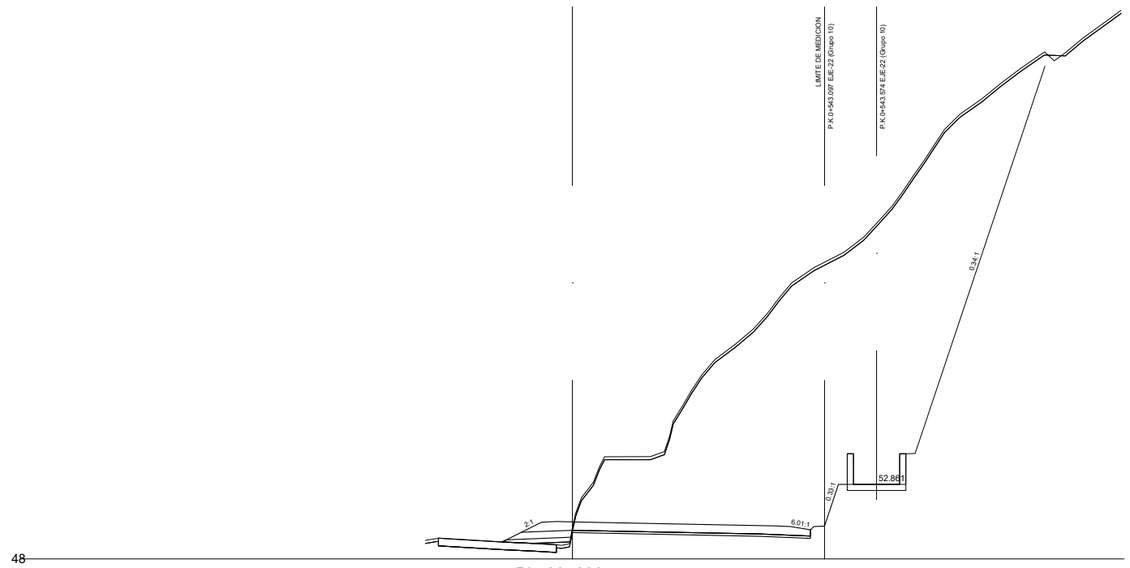


Pk=60+200

EJE 2
3.0.1 SECTOR 3. CALZADA DERECHA

Nafarroako Gobernua **Gobierno de Navarra** Lurralde Kohesiorako Departamentua Departamento de Cohesión Territorial	SERVICIO DE ESTUDIOS Y PROYECTOS Sección de proyectos	DIRECTORA DEL PROYECTO: Dª. María Carmen González Martínez	CONSULTOR: peYco	EL INGENIERO DE CAMINOS, C. Y P. AUTOR DEL PROYECTO: D. Fco. Javier Romera Durán	*PROYECTO DE TRAZADO* *CONVERSIÓN DE LA CARRETERA N-121 EN VÍA 2+1* *ENTRE EL P.K. 52+670 Y EL P.K. 68+440 (Tramo 5)* REF. DEL PROYECTO:	ESCALA: 1/400 0 2 4 6 8m ORIGINAL EN DIN A3 GRÁFICA	DESIGNACIÓN DEL PLANO: PERFILES TRANSVERSALES ASOCIADOS	NOMBRE FICHERO: 2.5.2 Perf transv Asoc.dwg FECHA: JUNIO 2024	Nº DE PLANO: 2.5.2 HOJA 11 DE 42

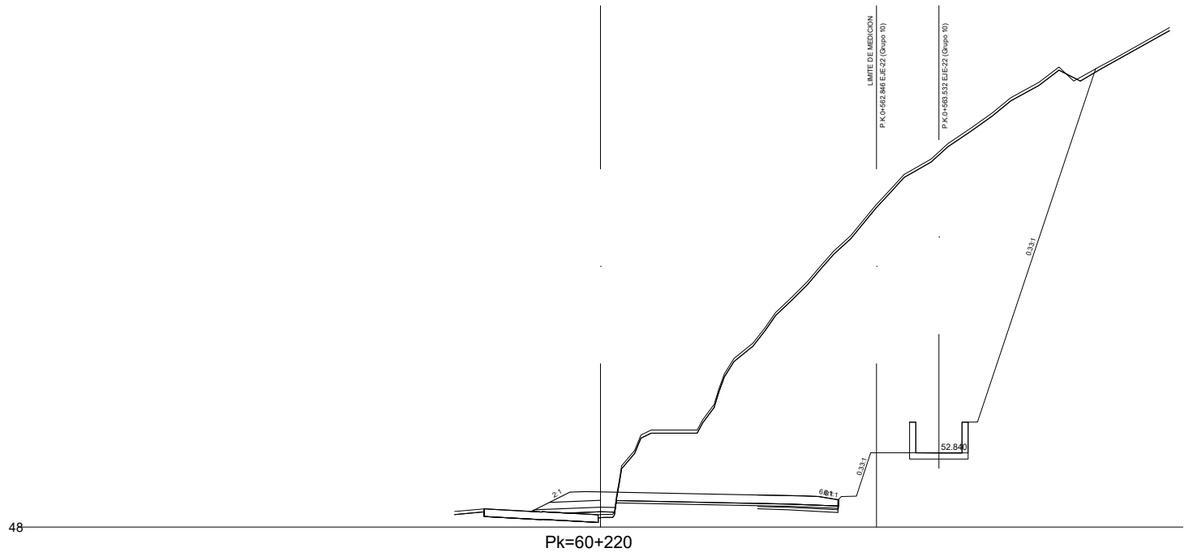


Pk=60+220

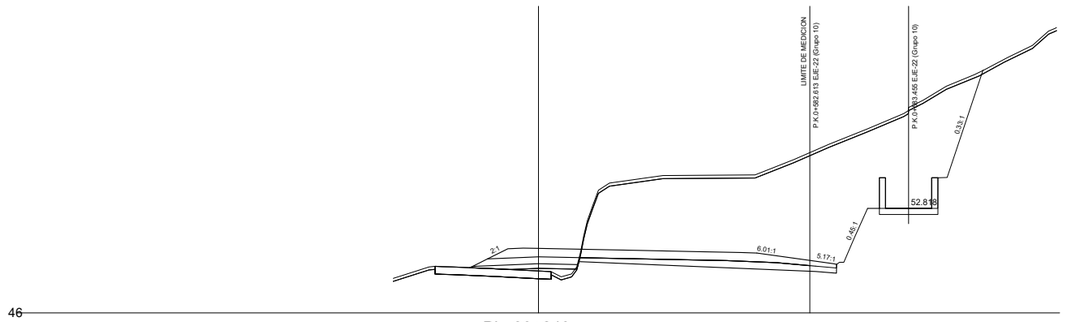


Pk=60+240

EJE 2
3.0.1 SECTOR 3. CALZADA DERECHA


Nafarroako Gobernua **Gobierno de Navarra** Lurralde Kohesiorako Departamentua Departamento de Cohesión Territorial	SERVICIO DE ESTUDIOS Y PROYECTOS Sección de proyectos	DIRECTORA DEL PROYECTO: Dª. María Carmen González Martínez	CONSULTOR: peYco	EL INGENIERO DE CAMINOS, C. Y P. AUTOR DEL PROYECTO: D. Fco. Javier Romera Durán	*PROYECTO DE TRAZADO* *CONVERSIÓN DE LA CARRETERA N-121 EN VÍA 2+1* *ENTRE EL P.K. 52+670 Y EL P.K. 68+440 (Tramo 5)* REF. DEL PROYECTO:	ESCALA: 1/400 0 2 4 6 8m ORIGINAL EN DIN A3 GRÁFICA	DESIGNACIÓN DEL PLANO: PERFILES TRANSVERSALES ASOCIADOS	NOMBRE FICHERO: 2.5.2 Perf transv Asoc.dwg FECHA: JUNIO 2024	Nº DE PLANO: 2.5.2 HOJA 12 DE 42

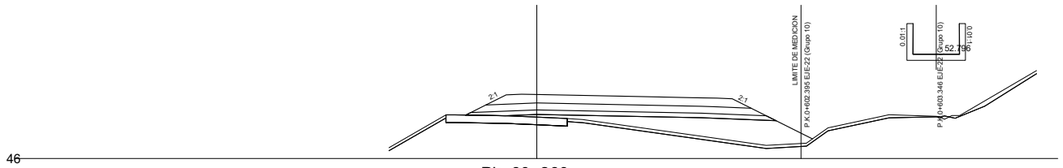

Pk=60+260

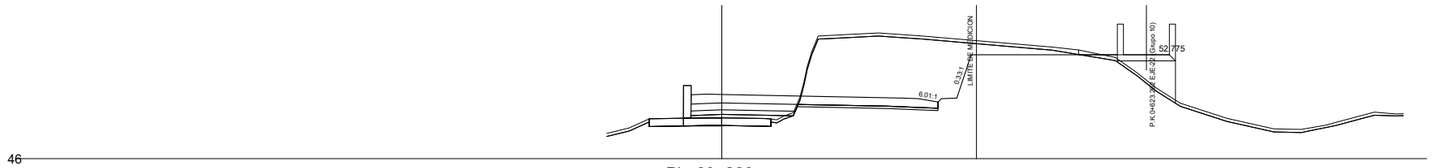


Pk=60+280

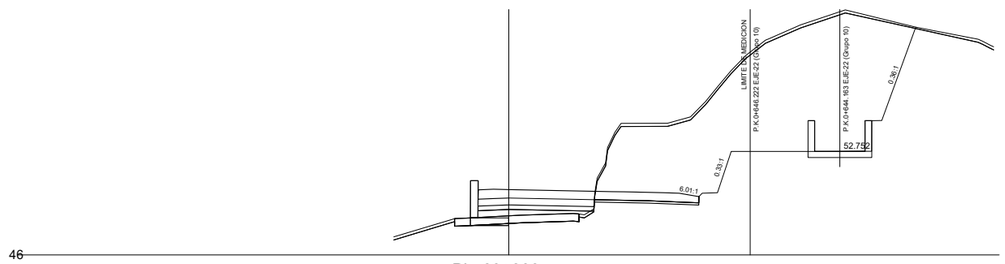


Pk=60+300

EJE 2
3.0.1 SECTOR 3. CALZADA DERECHA

Nafarroako Gobernua **Gobierno de Navarra** Lurralde Kohesiorako Departamentua Departamento de Cohesión Territorial	SERVICIO DE ESTUDIOS Y PROYECTOS Sección de proyectos	DIRECTORA DEL PROYECTO: Dª. María Carmen González Martínez	CONSULTOR: peYco	EL INGENIERO DE CAMINOS, C. Y P. AUTOR DEL PROYECTO: D. Fco. Javier Romera Durán	*PROYECTO DE TRAZADO* *CONVERSIÓN DE LA CARRETERA N-121 EN VÍA 2+1* *ENTRE EL P.K. 52+670 Y EL P.K. 68+440 (Tramo 5)* REF. DEL PROYECTO:	ESCALA: 1/400 0 2 4 6 8m ORIGINAL EN DIN A3 | GRÁFICA	DESIGNACIÓN DEL PLANO: PERFILES TRANSVERSALES ASOCIADOS	NOMBRE FICHERO: 2.5.2 Perf transv Asoc.dwg FECHA: JUNIO 2024	Nº DE PLANO: 2.5.2 HOJA 13 DE 42

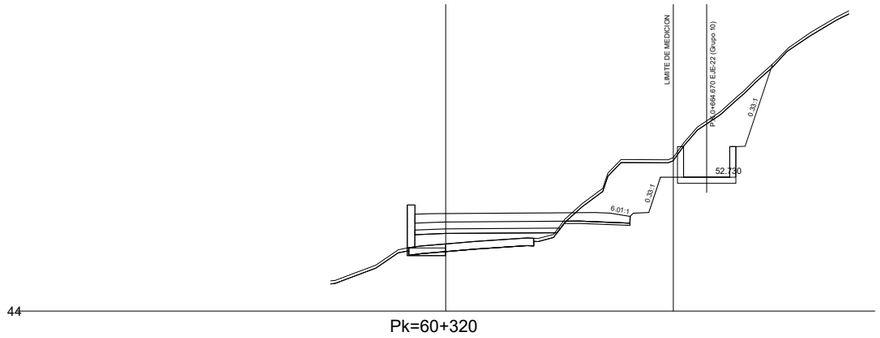


Pk=60+320

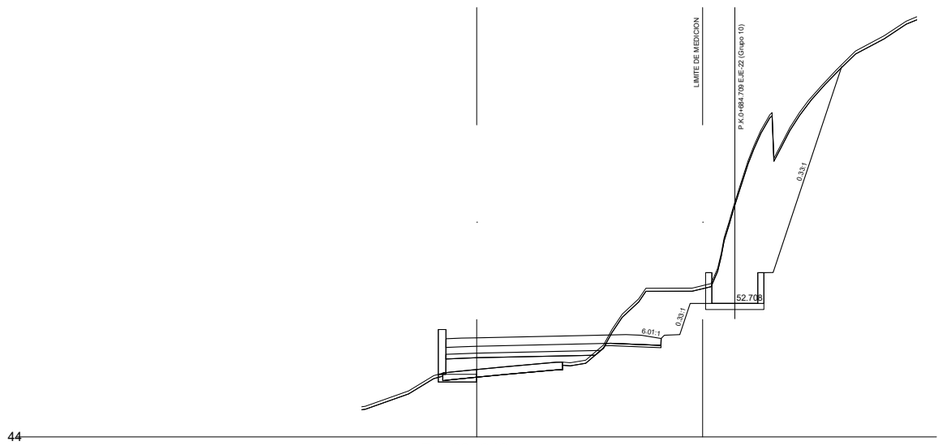


Pk=60+340

EJE 2
3.0.1 SECTOR 3. CALZADA DERECHA


Nafarroako Gobernua **Gobierno de Navarra** Lurralde Kohesiorako Departamentua Departamento de Cohesión Territorial	SERVICIO DE ESTUDIOS Y PROYECTOS Sección de proyectos	DIRECTORA DEL PROYECTO: Dª. María Carmen González Martínez	CONSULTOR: peYco	EL INGENIERO DE CAMINOS, C. Y P. AUTOR DEL PROYECTO: D. Fco. Javier Romera Durán	*PROYECTO DE TRAZADO* *CONVERSIÓN DE LA CARRETERA N-121 EN VÍA 2+1* *ENTRE EL P.K. 52+670 Y EL P.K. 68+440 (Tramo 5)* REF. DEL PROYECTO:	ESCALA: 1/400 0 2 4 6 8m ORIGINAL EN DIN A3 GRÁFICA	DESIGNACIÓN DEL PLANO: PERFILES TRANSVERSALES ASOCIADOS	NOMBRE FICHERO: 2.5.2 Perf transv Asoc.dwg FECHA: JUNIO 2024	Nº DE PLANO: 2.5.2 HOJA 14 DE 42

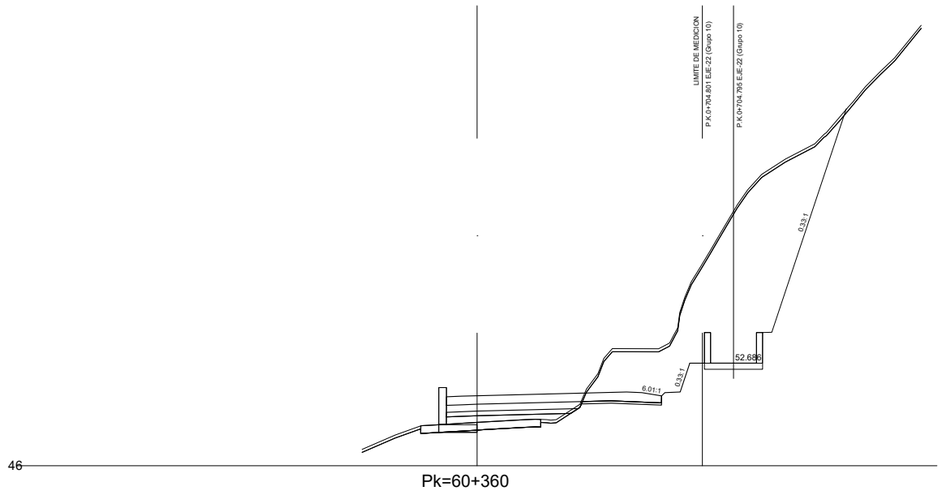


Pk=60+360

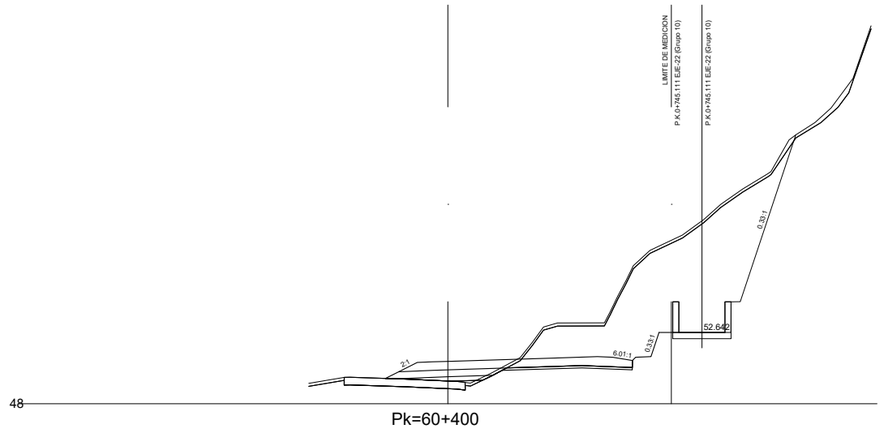

Pk=60+400

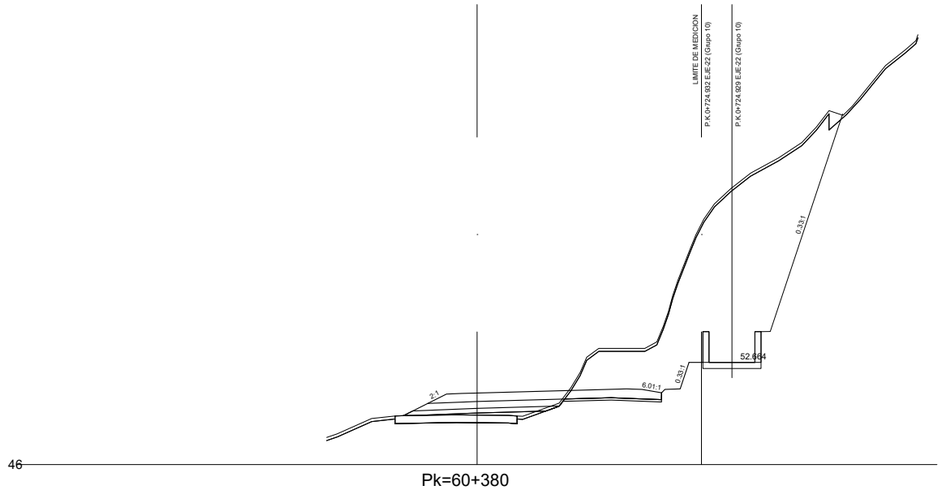


Pk=60+380

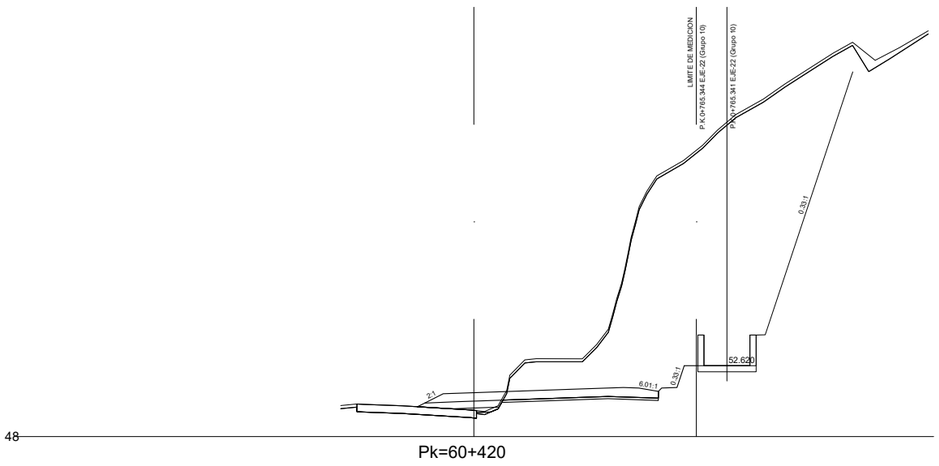


Pk=60+420

EJE 2
3.0.1 SECTOR 3. CALZADA DERECHA


Nafarroako Gobernua **Gobierno de Navarra** Lurralde Kohesiorako Departamentua Departamento de Cohesión Territorial	SERVICIO DE ESTUDIOS Y PROYECTOS Sección de proyectos	DIRECTORA DEL PROYECTO: Dª. María Carmen González Martínez	CONSULTOR: peYco	EL INGENIERO DE CAMINOS, C. Y P. AUTOR DEL PROYECTO: D. Fco. Javier Romera Durán	*PROYECTO DE TRAZADO* *CONVERSIÓN DE LA CARRETERA N-121 EN VÍA 2+1* *ENTRE EL P.K. 52+670 Y EL P.K. 68+440 (Tramo 5)* REF. DEL PROYECTO:	ESCALA: 1/400 0 2 4 6 8m ORIGINAL EN DIN A3 | GRÁFICA	DESIGNACIÓN DEL PLANO: PERFILES TRANSVERSALES ASOCIADOS	NOMBRE FICHERO: 2.5.2 Perf transv Asoc.dwg FECHA: JUNIO 2024	Nº DE PLANO: 2.5.2 HOJA 15 DE 42

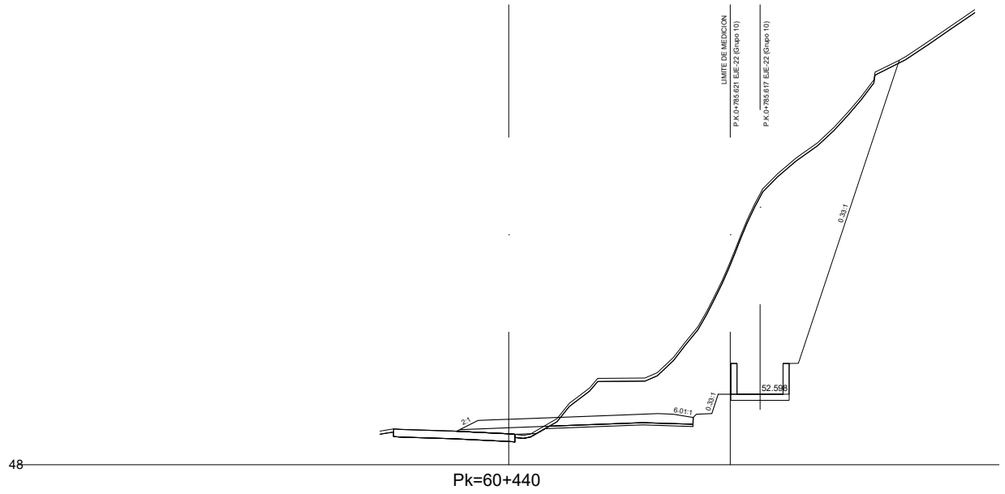


Pk=60+440

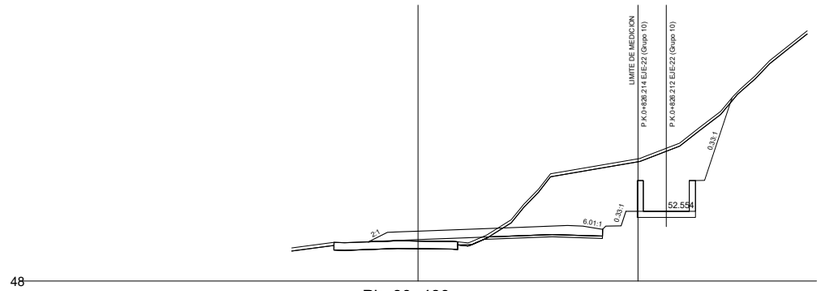


Pk=60+480

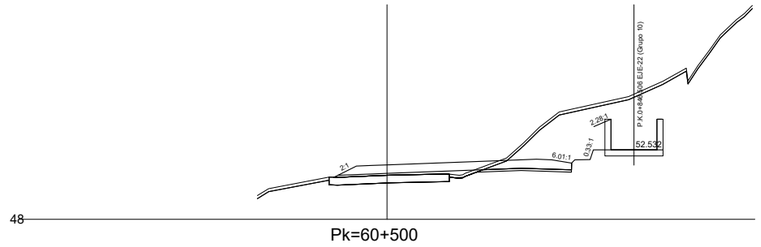

Pk=60+500

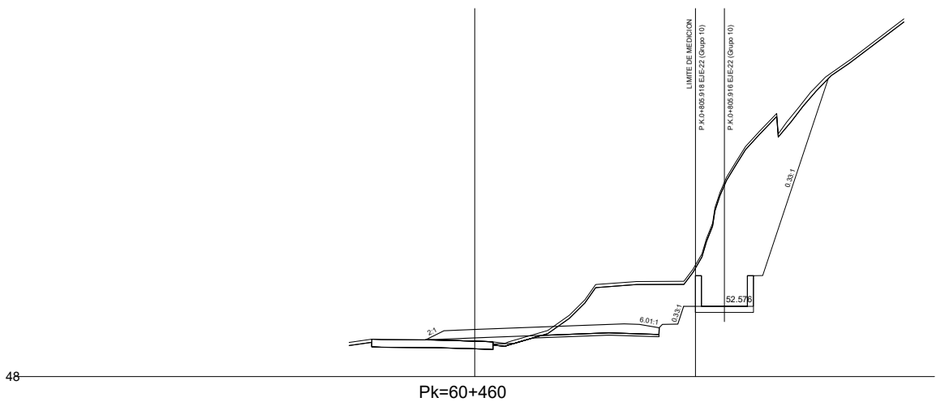


Pk=60+460

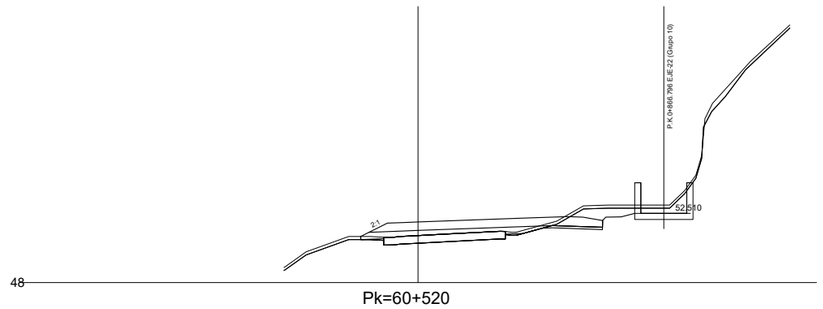


Pk=60+520

EJE 2
3.0.1 SECTOR 3. CALZADA DERECHA


Nafarroako Gobernua **Gobierno de Navarra** Lurralde Kohesiorako Departamentua Departamento de Cohesión Territorial	SERVICIO DE ESTUDIOS Y PROYECTOS Sección de proyectos	DIRECTORA DEL PROYECTO: Dª. María Carmen González Martínez	CONSULTOR: peyco	EL INGENIERO DE CAMINOS, C. Y P. AUTOR DEL PROYECTO: D. Fco. Javier Romera Durán	*PROYECTO DE TRAZADO* *CONVERSIÓN DE LA CARRETERA N-121 EN VÍA 2+1* *ENTRE EL P.K. 52+670 Y EL P.K. 68+440 (Tramo 5)* REF. DEL PROYECTO:	ESCALA: 1/400 0 2 4 6 8m ORIGINAL EN DIN A3 | GRÁFICA	DESIGNACIÓN DEL PLANO: PERFILES TRANSVERSALES ASOCIADOS	NOMBRE FICHERO: 2.5.2 Perf transv Asoc.dwg FECHA: JUNIO 2024	Nº DE PLANO: 2.5.2 HOJA 16 DE 42

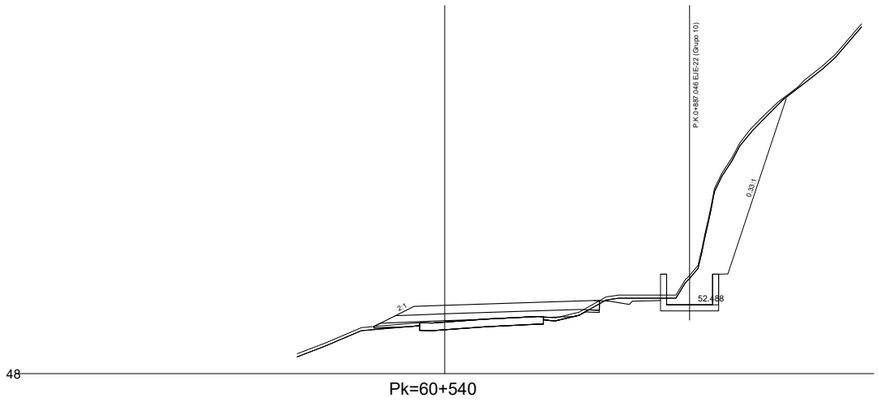


Pk=60+540

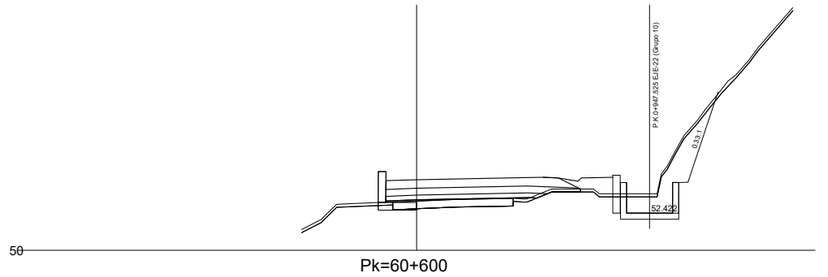


Pk=60+600

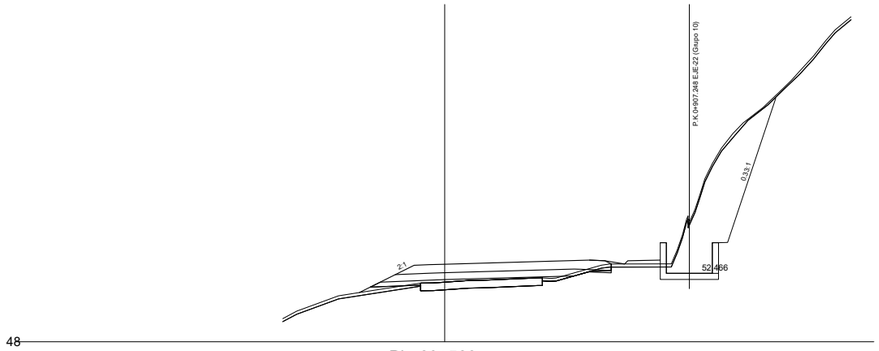

Pk=60+560

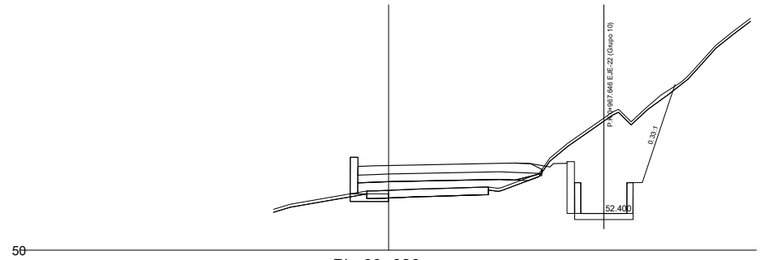


Pk=60+620

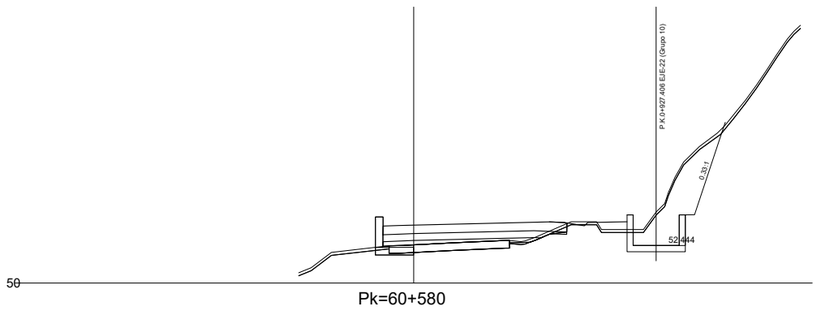

Pk=60+580

EJE 2
3.0.1 SECTOR 3. CALZADA DERECHA


Nafarroako Gobernua **Gobierno de Navarra** Lurralde Kohesiorako Departamentua Departamento de Cohesión Territorial	SERVICIO DE ESTUDIOS Y PROYECTOS Sección de proyectos	DIRECTORA DEL PROYECTO: Dª. María Carmen González Martínez	CONSULTOR: peYco	EL INGENIERO DE CAMINOS, C. Y P. AUTOR DEL PROYECTO: D. Fco. Javier Romera Durán	*PROYECTO DE TRAZADO* *CONVERSIÓN DE LA CARRETERA N-121 EN VÍA 2+1* *ENTRE EL P.K. 52+670 Y EL P.K. 68+440 (Tramo 5)* REF. DEL PROYECTO:	ESCALA: 1/400 0 2 4 6 8m ORIGINAL EN DIN A3 | GRÁFICA	DESIGNACIÓN DEL PLANO: PERFILES TRANSVERSALES ASOCIADOS	NOMBRE FICHERO: 2.5.2 Perf transv Asoc.dwg FECHA: JUNIO 2024	Nº DE PLANO: 2.5.2 HOJA 17 DE 42

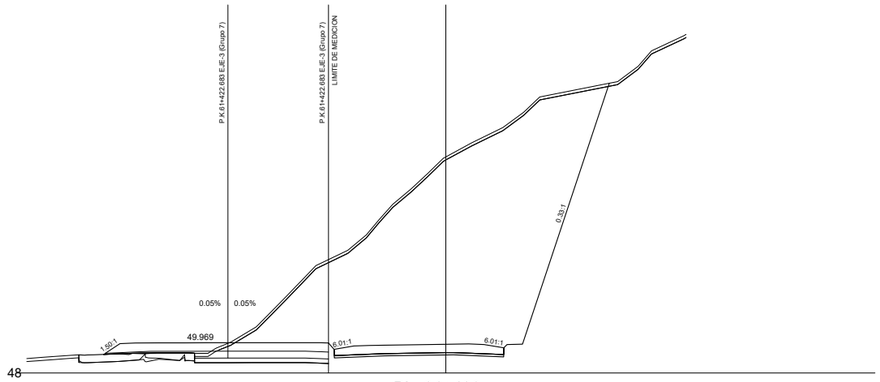


Pk=61+420

EJE 20
3-4.0.2 SECTOR LESAKA S.NORTE


Nafarroako Gobernua **Gobierno de Navarra** Lurralde Kohesiorako Departamentua Departamento de Cohesión Territorial	SERVICIO DE ESTUDIOS Y PROYECTOS Sección de proyectos	DIRECTORA DEL PROYECTO: Dª. María Carmen González Martínez	CONSULTOR: peYco	EL INGENIERO DE CAMINOS, C. Y P. AUTOR DEL PROYECTO: D. Fco. Javier Romera Durán	*PROYECTO DE TRAZADO* *CONVERSIÓN DE LA CARRETERA N-121 EN VÍA 2+1* *ENTRE EL P.K. 52+670 Y EL P.K. 68+440 (Tramo 5)* REF. DEL PROYECTO:	ESCALA: 1/400 0 2 4 6 8m ORIGINAL EN DIN A3 | GRÁFICA	DESIGNACIÓN DEL PLANO: PERFILES TRANSVERSALES ASOCIADOS	NOMBRE FICHERO: 2.5.2 Perf transv Asoc.dwg FECHA: JUNIO 2024	Nº DE PLANO: 2.5.2 HOJA 18 DE 42

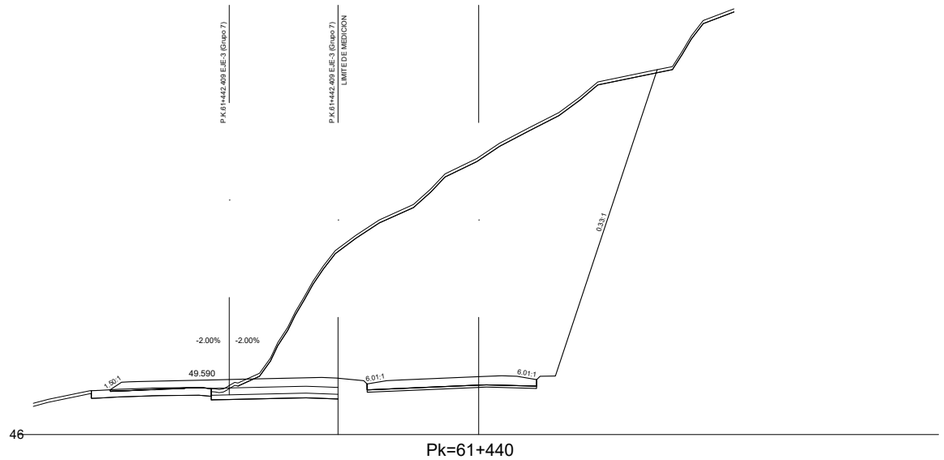


Pk=61+440

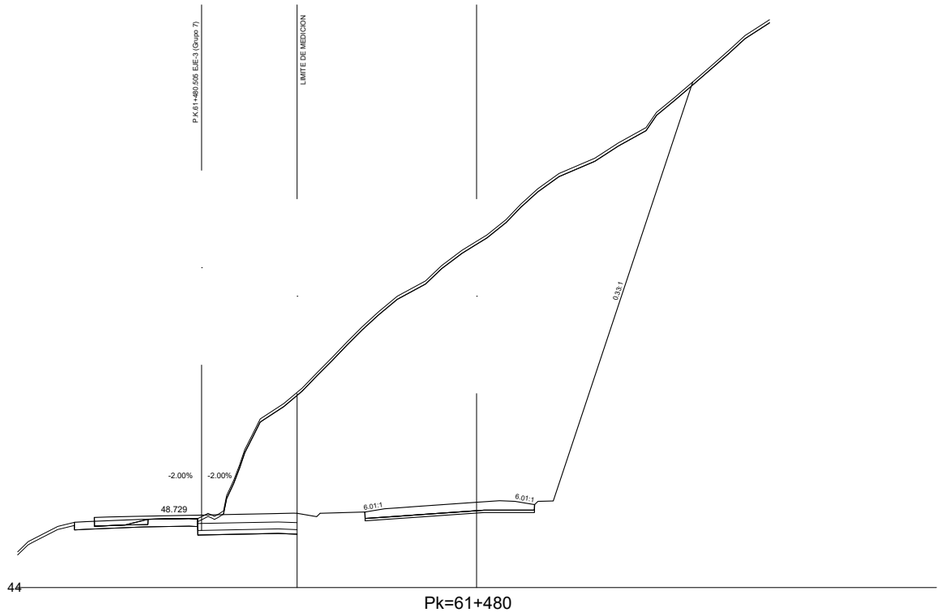

Pk=61+480

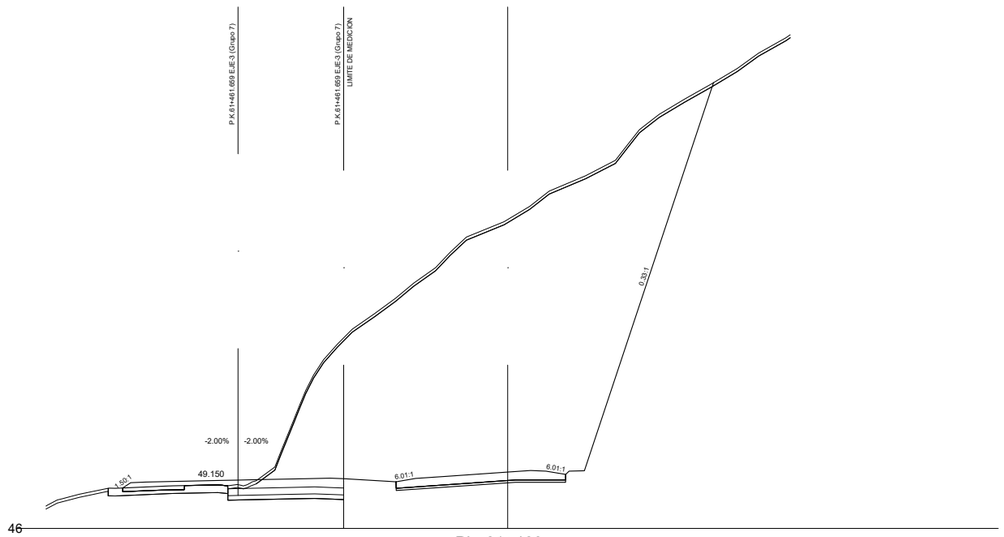


Pk=61+460

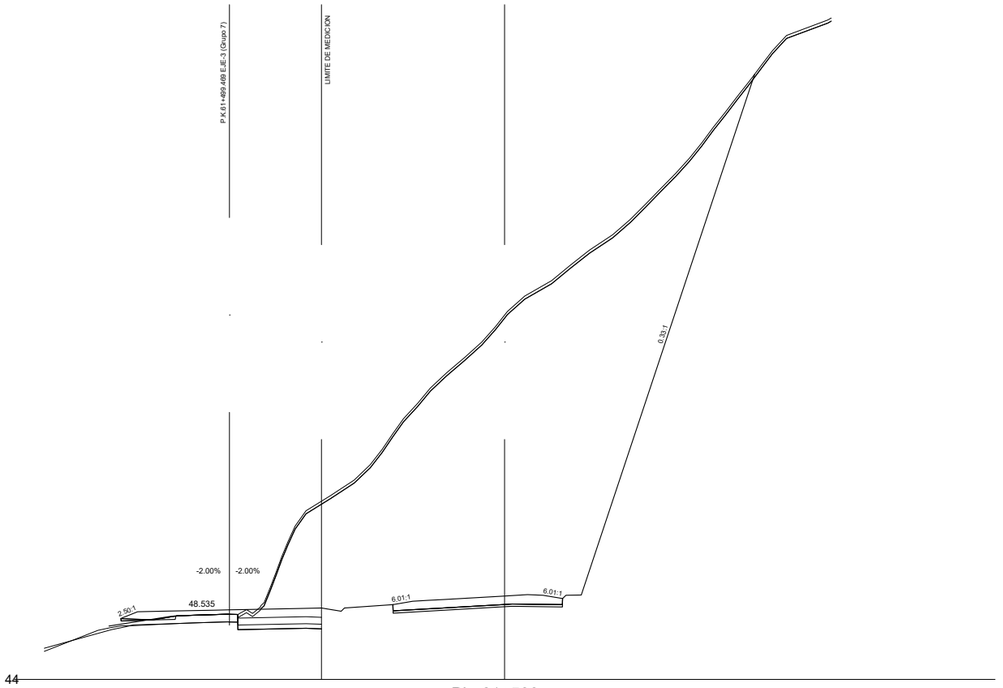


Pk=61+500

EJE 20
3-4.0.2 SECTOR LESAKA S.NORTE

Nafarroako Gobernua **Gobierno de Navarra** Lurralde Kohesiorako Departamentua Departamento de Cohesión Territorial	SERVICIO DE ESTUDIOS Y PROYECTOS Sección de proyectos	DIRECTORA DEL PROYECTO: Dª. María Carmen González Martínez	CONSULTOR: peYco	EL INGENIERO DE CAMINOS, C. Y P. AUTOR DEL PROYECTO: D. Fco. Javier Romera Durán	*PROYECTO DE TRAZADO* *CONVERSIÓN DE LA CARRETERA N-121 EN VÍA 2+1* *ENTRE EL P.K. 52+670 Y EL P.K. 68+440 (Tramo 5)* REF. DEL PROYECTO:	ESCALA: 1/400 0 2 4 6 8m ORIGINAL EN DIN A3 GRÁFICA	DESIGNACIÓN DEL PLANO: PERFILES TRANSVERSALES ASOCIADOS	NOMBRE FICHERO: 2.5.2 Perf transv Asoc.dwg FECHA: JUNIO 2024	Nº DE PLANO: 2.5.2 HOJA 19 DE 42

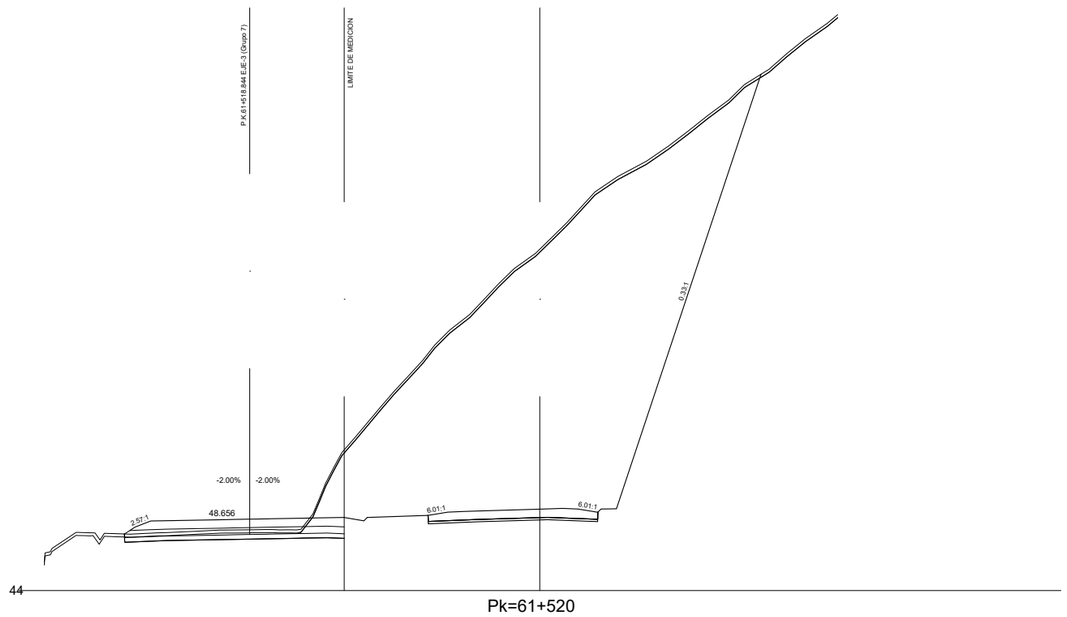


Pk=61+520

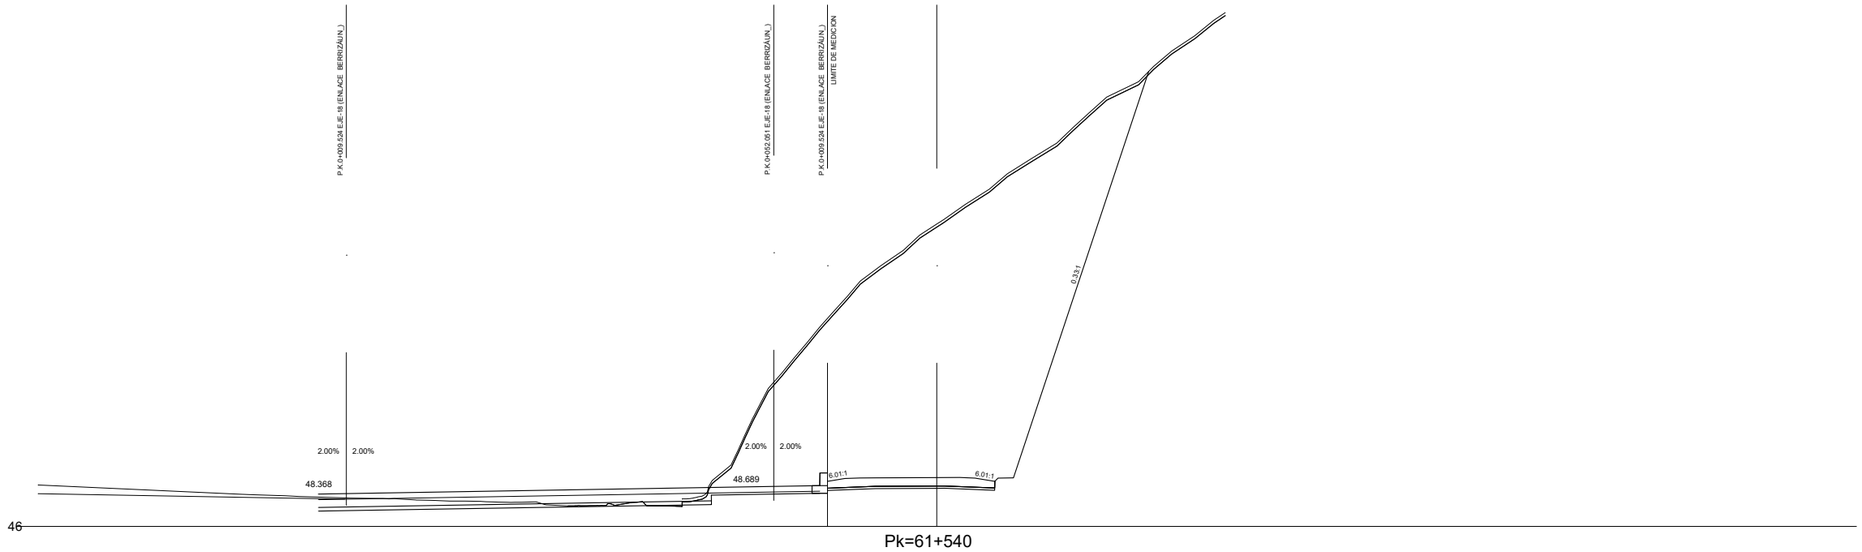

Pk=61+540

EJE 20
3-4.0.2 SECTOR LESAKA S.NORTE


Nafarroako Gobernua **Gobierno de Navarra** Lurralde Kohesiorako Departamentua Departamento de Cohesión Territorial	SERVICIO DE ESTUDIOS Y PROYECTOS Sección de proyectos	DIRECTORA DEL PROYECTO: Dª. María Carmen González Martínez	CONSULTOR: peYco	EL INGENIERO DE CAMINOS, C. Y P. AUTOR DEL PROYECTO: D. Fco. Javier Romera Durán	*PROYECTO DE TRAZADO* *CONVERSIÓN DE LA CARRETERA N-121 EN VÍA 2+1* *ENTRE EL P.K. 52+670 Y EL P.K. 68+440 (Tramo 5)* REF. DEL PROYECTO:	ESCALA: 1/400 0 2 4 6 8m ORIGINAL EN DIN A3 GRÁFICA	DESIGNACIÓN DEL PLANO: PERFILES TRANSVERSALES ASOCIADOS	NOMBRE FICHERO: 2.5.2 Perf transv Asoc.dwg FECHA: JUNIO 2024	Nº DE PLANO: 2.5.2 HOJA 20 DE 42

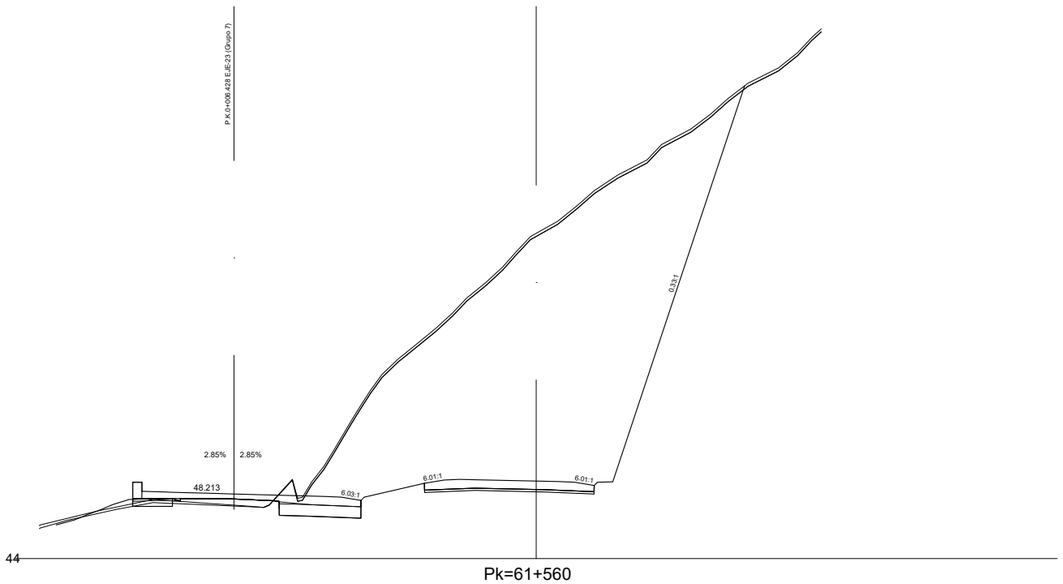


Pk=61+560



Pk=61+600

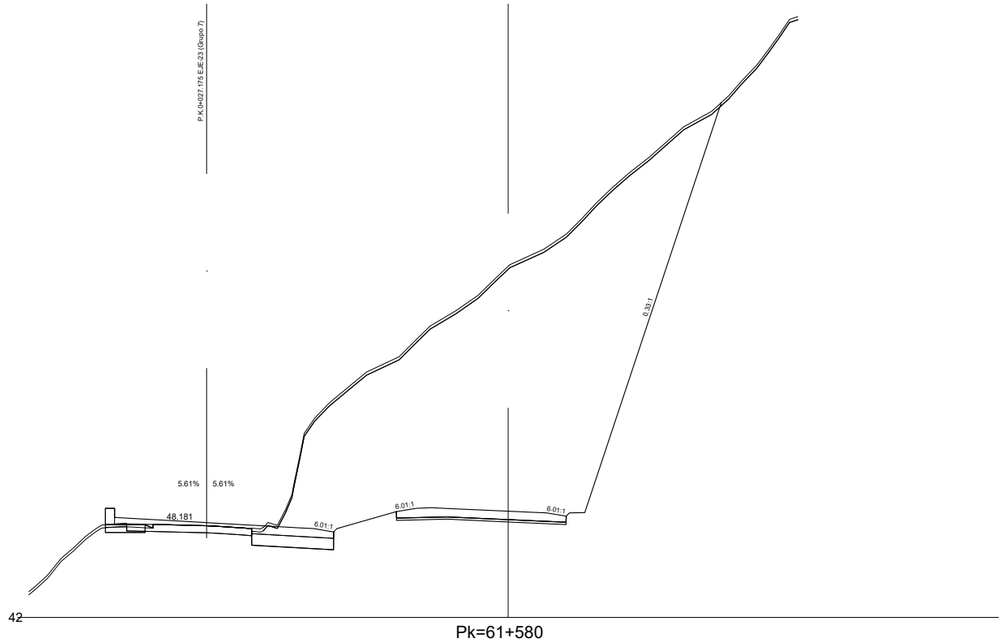


Pk=61+580

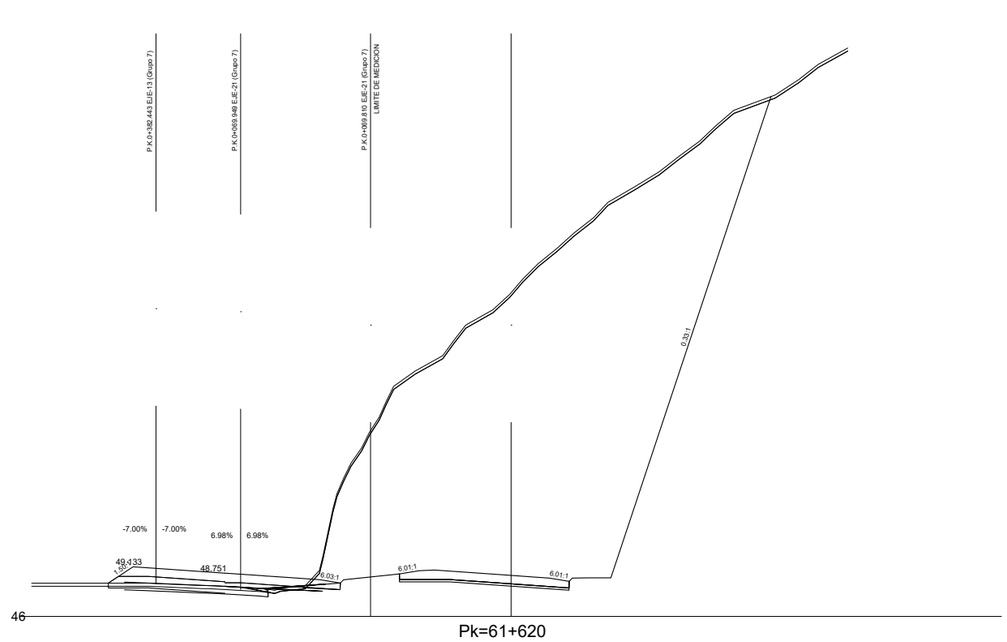


Pk=61+620

EJE 20
3-4.0.2 SECTOR LESAKA S.NORTE


Nafarroako Gobernua **Gobierno de Navarra** Lurralde Kohesiorako Departamentua Departamento de Cohesión Territorial	SERVICIO DE ESTUDIOS Y PROYECTOS Sección de proyectos	DIRECTORA DEL PROYECTO: Dª. María Carmen González Martínez	CONSULTOR: peYco	EL INGENIERO DE CAMINOS, C. Y P. AUTOR DEL PROYECTO: D. Fco. Javier Romera Durán	*PROYECTO DE TRAZADO* *CONVERSIÓN DE LA CARRETERA N-121 EN VÍA 2+1* *ENTRE EL P.K. 52+670 Y EL P.K. 68+440 (Tramo 5)* REF. DEL PROYECTO:	ESCALA: 1/400 0 2 4 6 8m ORIGINAL EN DIN A3 | GRÁFICA	DESIGNACIÓN DEL PLANO: PERFILES TRANSVERSALES ASOCIADOS	NOMBRE FICHERO: 2.5.2 Perf transv Asoc.dwg FECHA: JUNIO 2024	Nº DE PLANO: 2.5.2 HOJA 21 DE 42

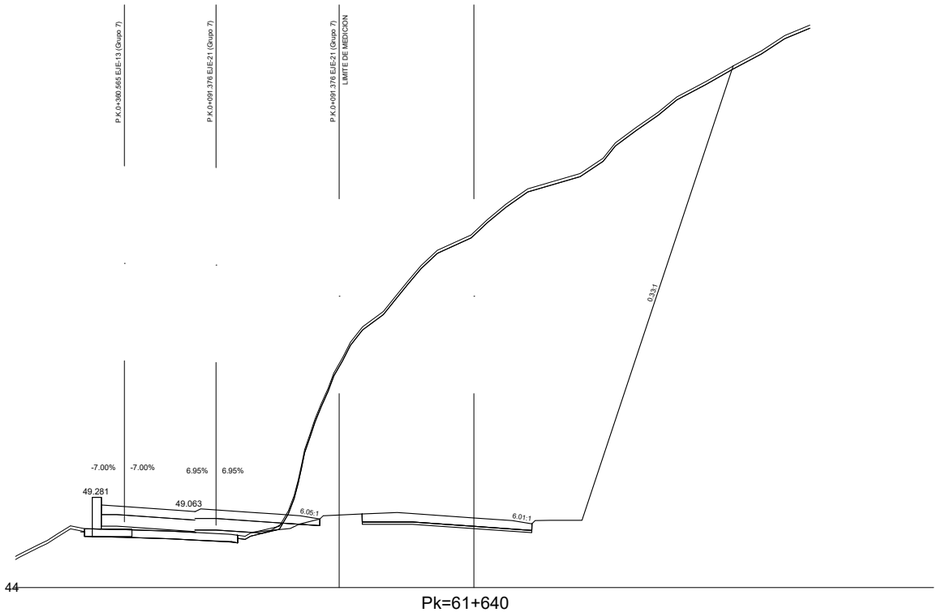


Pk=61+640

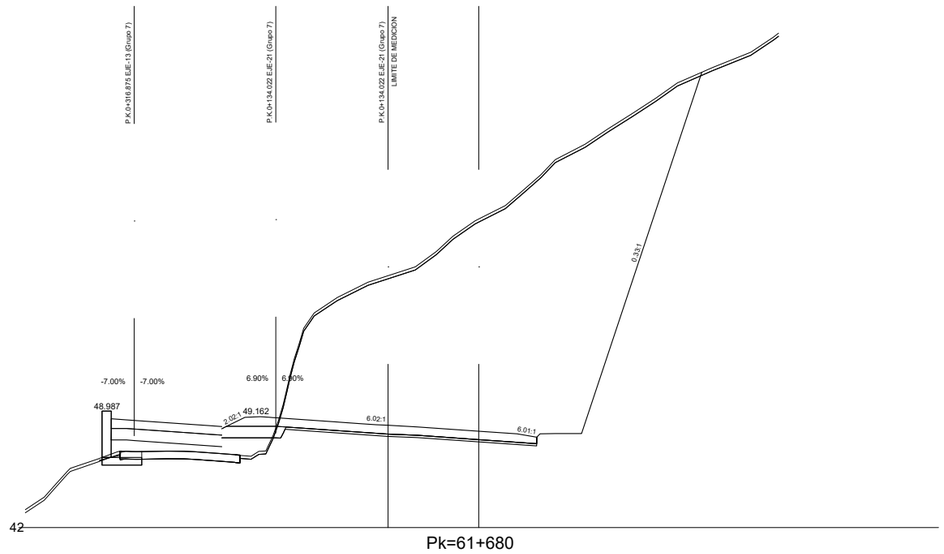

Pk=61+680

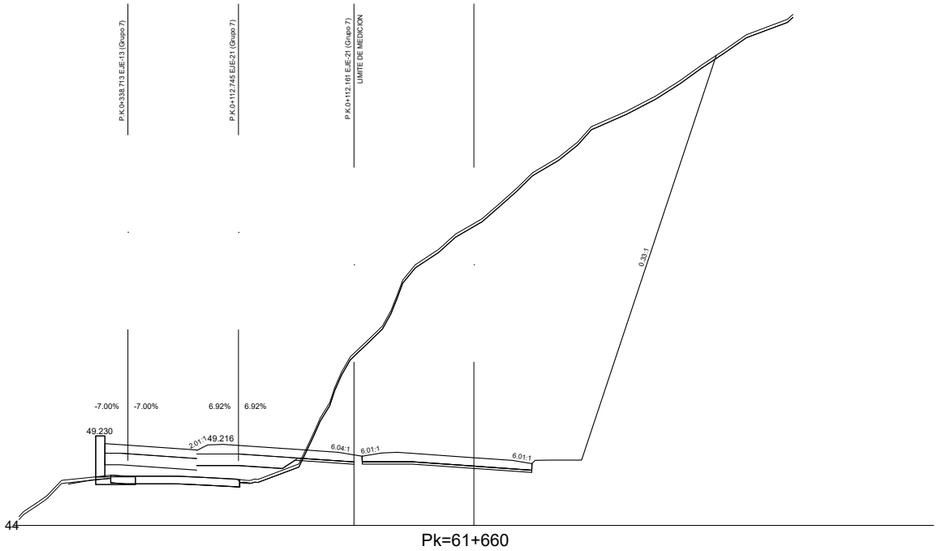

Pk=61+660

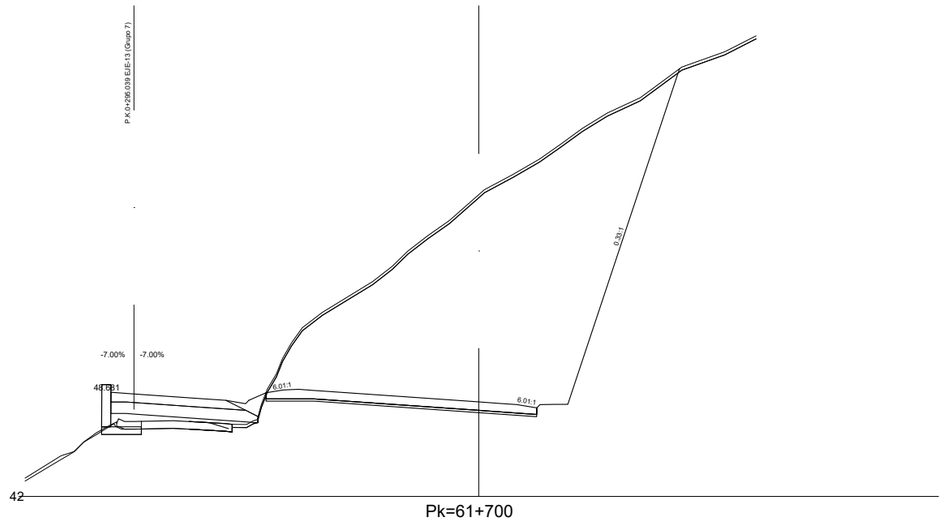


Pk=61+700


EJE 20
3-4.0.2 SECTOR LESAKA S.NORTE

Nafarroako Gobernua **Gobierno de Navarra** Lurralde Kohesiorako Departamentua Departamento de Cohesión Territorial	SERVICIO DE ESTUDIOS Y PROYECTOS Sección de proyectos	DIRECTORA DEL PROYECTO: Dª. María Carmen González Martínez	CONSULTOR: peyco	EL INGENIERO DE CAMINOS, C. Y P. AUTOR DEL PROYECTO: D. Fco. Javier Romera Durán	*PROYECTO DE TRAZADO* *CONVERSIÓN DE LA CARRETERA N-121 EN VÍA 2+1* *ENTRE EL P.K. 52+670 Y EL P.K. 68+440 (Tramo 5)* REF. DEL PROYECTO:	ESCALA: 1/400 0 2 4 6 8m ORIGINAL EN DIN A3 GRÁFICA	DESIGNACIÓN DEL PLANO: PERFILES TRANSVERSALES ASOCIADOS


NOMBRE FICHERO:	Nº DE PLANO:
2.5.2 Perf transv Asoc.dwg	2.5.2
FECHA: JUNIO 2024	HOJA 22 DE 42

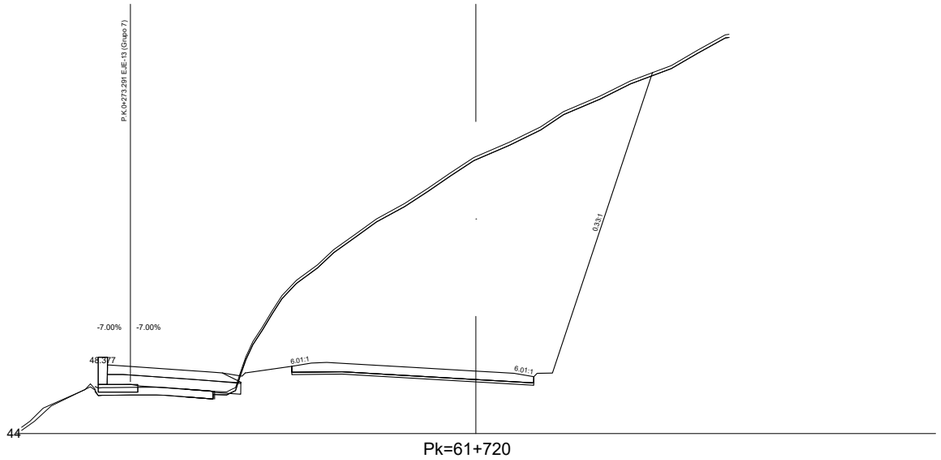


Pk=61+720

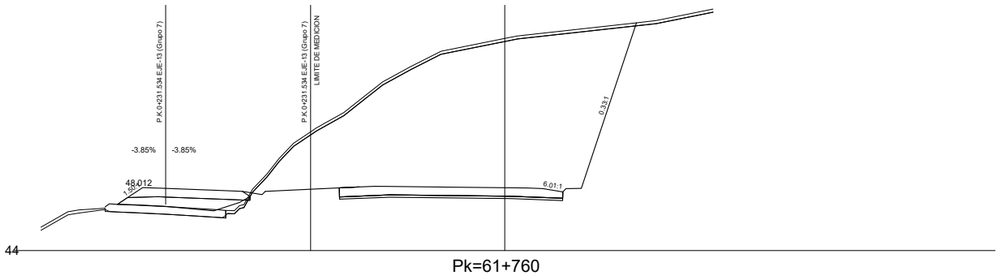

Pk=61+760

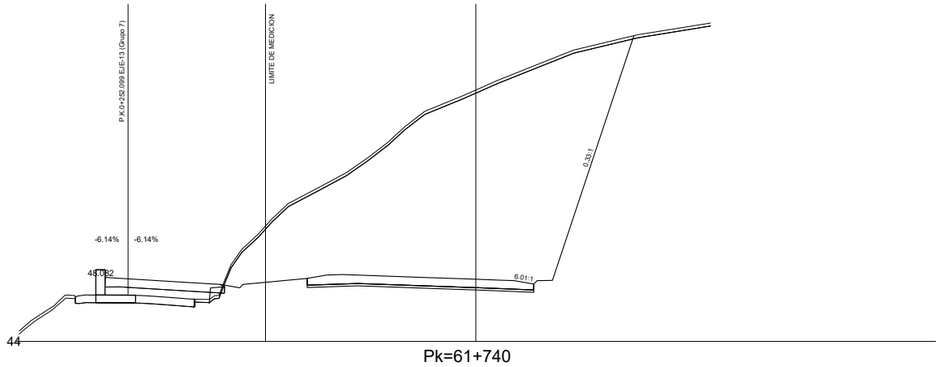


Pk=61+740

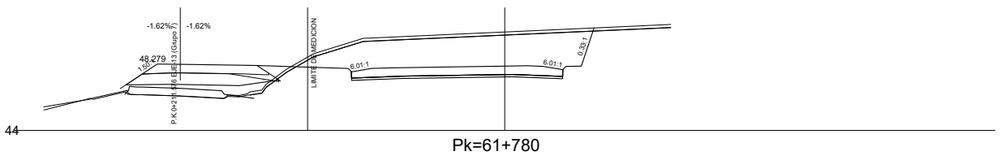


Pk=61+780

EJE 20
3-4.0.2 SECTOR LESAKA S.NORTE

Nafarroako Gobernua **Gobierno de Navarra** Lurralde Kohesiorako Departamentua Departamento de Cohesión Territorial	SERVICIO DE ESTUDIOS Y PROYECTOS Sección de proyectos	DIRECTORA DEL PROYECTO: Dª. María Carmen González Martínez	CONSULTOR: peYco	EL INGENIERO DE CAMINOS, C. Y P. AUTOR DEL PROYECTO: D. Fco. Javier Romera Durán	*PROYECTO DE TRAZADO* *CONVERSIÓN DE LA CARRETERA N-121 EN VÍA 2+1* *ENTRE EL P.K. 52+670 Y EL P.K. 68+440 (Tramo 5)* REF. DEL PROYECTO:	ESCALA: 1/400 0 2 4 6 8m ORIGINAL EN DIN A3 | GRÁFICA	DESIGNACIÓN DEL PLANO: PERFILES TRANSVERSALES ASOCIADOS	NOMBRE FICHERO: 2.5.2 Perf transv Asoc.dwg FECHA: JUNIO 2024	Nº DE PLANO: 2.5.2 HOJA 23 DE 42

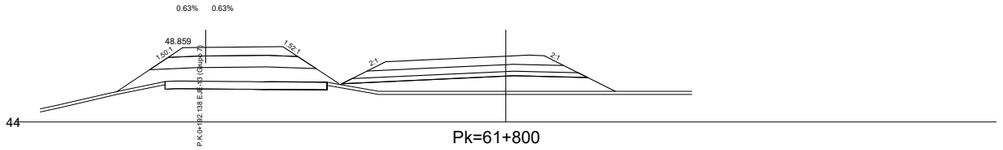


Pk=61+800

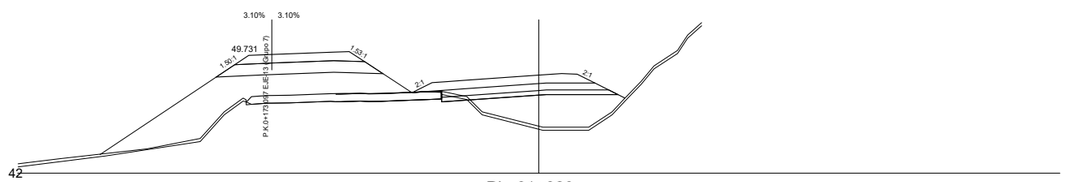


Pk=61+820

EJE 20
3-4.0.2 SECTOR LESAKA S.NORTE


Nafarroako Gobernua **Gobierno de Navarra** Lurralde Kohesiorako Departamentua Departamento de Cohesión Territorial	SERVICIO DE ESTUDIOS Y PROYECTOS Sección de proyectos	DIRECTORA DEL PROYECTO: Dª. María Carmen González Martínez	CONSULTOR: peYco	EL INGENIERO DE CAMINOS, C. Y P. AUTOR DEL PROYECTO: D. Fco. Javier Romera Durán	*PROYECTO DE TRAZADO* *CONVERSIÓN DE LA CARRETERA N-121 EN VÍA 2+1* *ENTRE EL P.K. 52+670 Y EL P.K. 68+440 (Tramo 5)* REF. DEL PROYECTO:	ESCALA: 1/400 ORIGINAL EN DIN A3 GRÁFICA	DESIGNACIÓN DEL PLANO: PERFILES TRANSVERSALES ASOCIADOS	NOMBRE FICHERO: 2.5.2 Perf transv Asoc.dwg FECHA: JUNIO 2024	Nº DE PLANO: 2.5.2 HOJA 24 DE 42

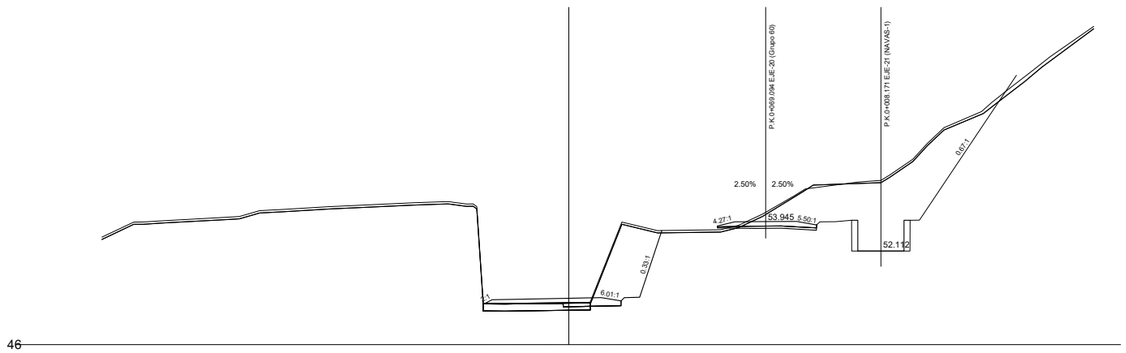

Pk=61+935.169

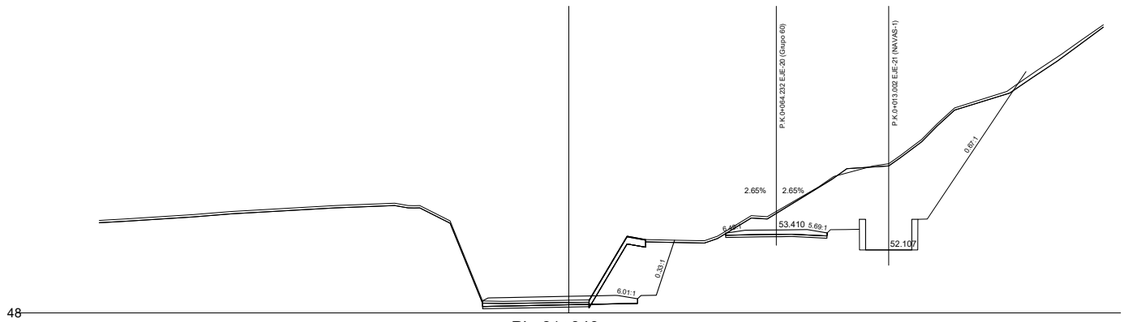


Pk=61+940

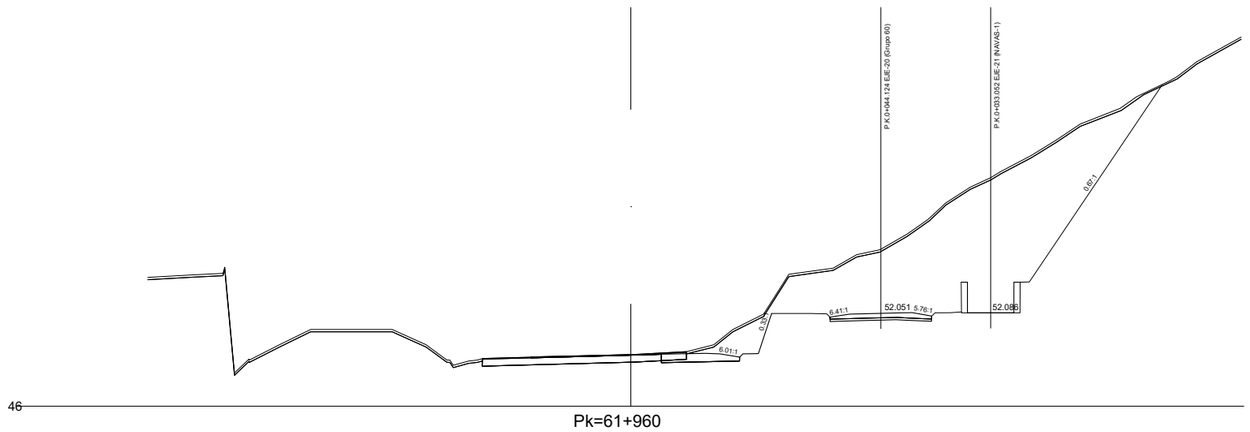


Pk=61+960

EJE 2
4.0.1 SECTOR 4. LESAKA_CALZADA DERECHA

Nafarroako Gobernua **Gobierno de Navarra** Lurralde Kohesiorako Departamentua Departamento de Cohesión Territorial	SERVICIO DE ESTUDIOS Y PROYECTOS Sección de proyectos	DIRECTORA DEL PROYECTO: Dª. María Carmen González Martínez	CONSULTOR: peYco	EL INGENIERO DE CAMINOS, C. Y P. AUTOR DEL PROYECTO: D. Fco. Javier Romera Durán	*PROYECTO DE TRAZADO* *CONVERSIÓN DE LA CARRETERA N-121 EN VÍA 2+1* *ENTRE EL P.K. 52+670 Y EL P.K. 68+440 (Tramo 5)* REF. DEL PROYECTO:	ESCALA: 1/400 0 2 4 6 8m ORIGINAL EN DIN A3 | GRÁFICA	DESIGNACIÓN DEL PLANO: PERFILES TRANSVERSALES ASOCIADOS	NOMBRE FICHERO: 2.5.2 Perf transv Asoc.dwg FECHA: JUNIO 2024	Nº DE PLANO: 2.5.2 HOJA 25 DE 42

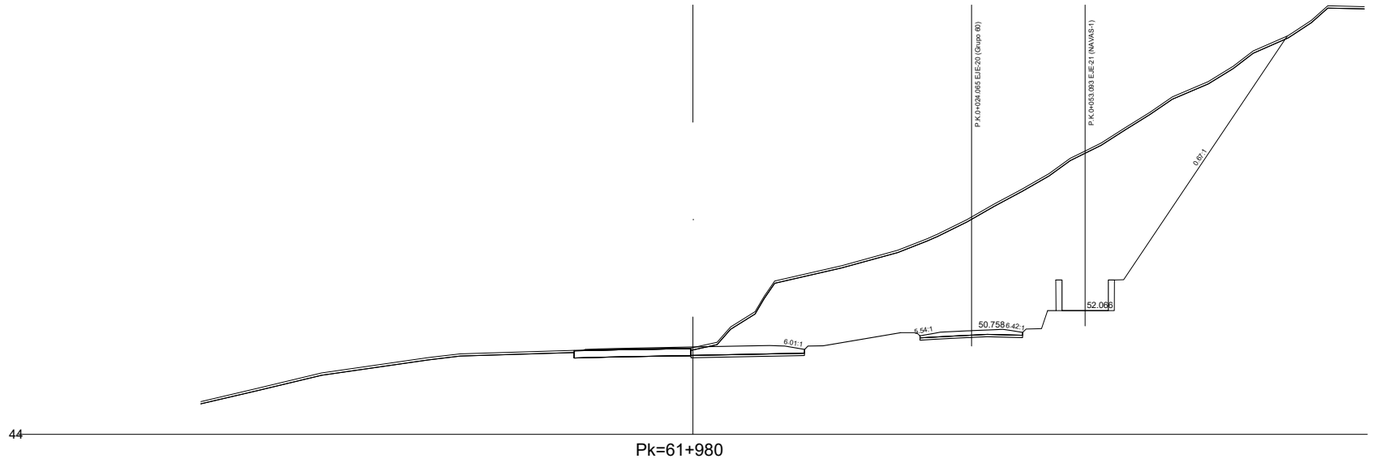


Pk=61+980

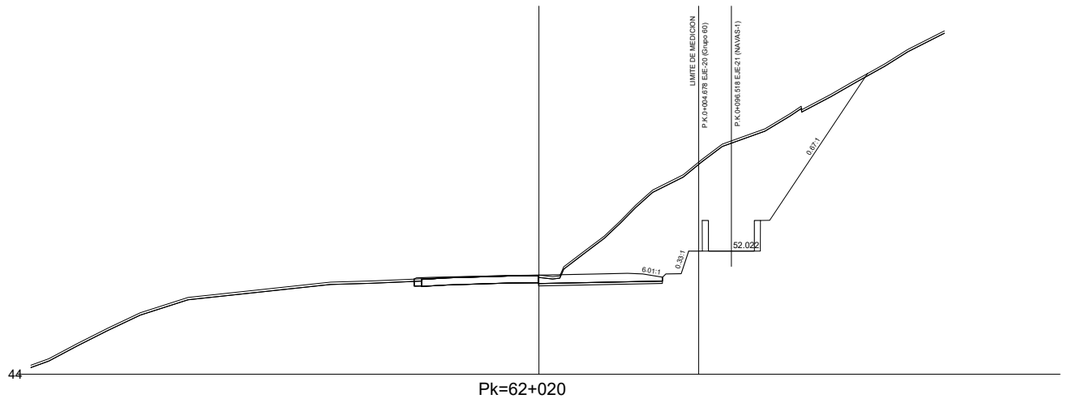


Pk=62+020

EJE 2
4.0.1 SECTOR 4. LESAKA_CALZADA DERECHA

Nafarroako Gobernua **Gobierno de Navarra** Lurralde Kohesiorako Departamentua Departamento de Cohesión Territorial	SERVICIO DE ESTUDIOS Y PROYECTOS Sección de proyectos	DIRECTORA DEL PROYECTO: Dª. María Carmen González Martínez	CONSULTOR: peYco	EL INGENIERO DE CAMINOS, C. Y P. AUTOR DEL PROYECTO: D. Fco. Javier Romera Durán	*PROYECTO DE TRAZADO* *CONVERSIÓN DE LA CARRETERA N-121 EN VÍA 2+1* *ENTRE EL P.K. 52+670 Y EL P.K. 68+440 (Tramo 5)* REF. DEL PROYECTO:	ESCALA: 1/400 0 2 4 6 8m ORIGINAL EN DIN A3 GRÁFICA	DESIGNACIÓN DEL PLANO: PERFILES TRANSVERSALES ASOCIADOS	NOMBRE FICHERO: 2.5.2 Perf transv Asoc.dwg FECHA: JUNIO 2024	Nº DE PLANO: 2.5.2 HOJA 26 DE 42

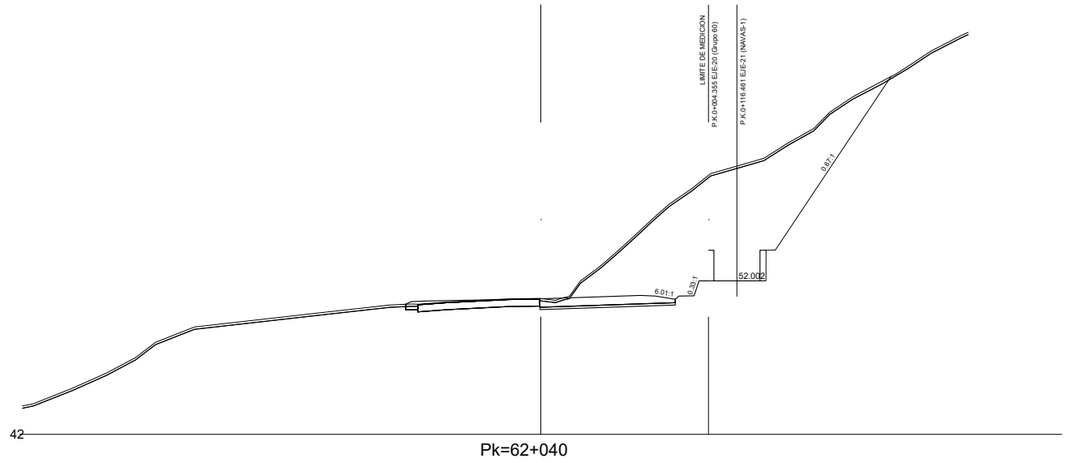


Pk=62+040

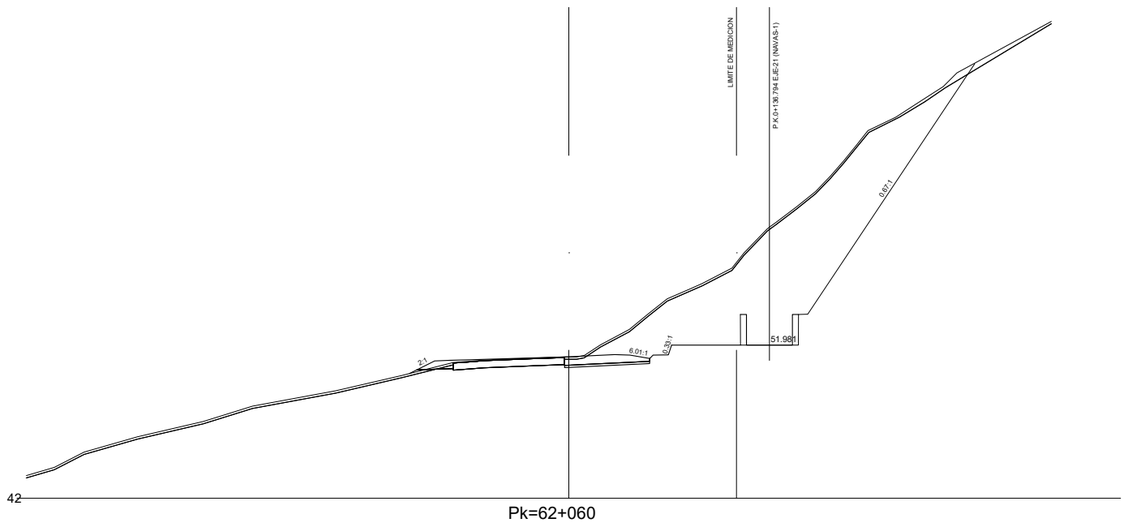


Pk=62+060

EJE 2
4.0.1 SECTOR 4. LESAKA_CALZADA DERECHA

Nafarroako Gobernua **Gobierno de Navarra** Lurralde Kohesiorako Departamentua Departamento de Cohesión Territorial	SERVICIO DE ESTUDIOS Y PROYECTOS Sección de proyectos	DIRECTORA DEL PROYECTO: Dª. María Carmen González Martínez	CONSULTOR: peYco	EL INGENIERO DE CAMINOS, C. Y P. AUTOR DEL PROYECTO: D. Fco. Javier Romera Durán	*PROYECTO DE TRAZADO* *CONVERSIÓN DE LA CARRETERA N-121 EN VÍA 2+1* *ENTRE EL P.K. 52+670 Y EL P.K. 68+440 (Tramo 5)* REF. DEL PROYECTO:	ESCALA: 1/400 0 2 4 6 8m ORIGINAL EN DIN A3 GRÁFICA	DESIGNACIÓN DEL PLANO: PERFILES TRANSVERSALES ASOCIADOS	NOMBRE FICHERO: 2.5.2 Perf transv Asoc.dwg FECHA: JUNIO 2024	Nº DE PLANO: 2.5.2 HOJA 27 DE 42

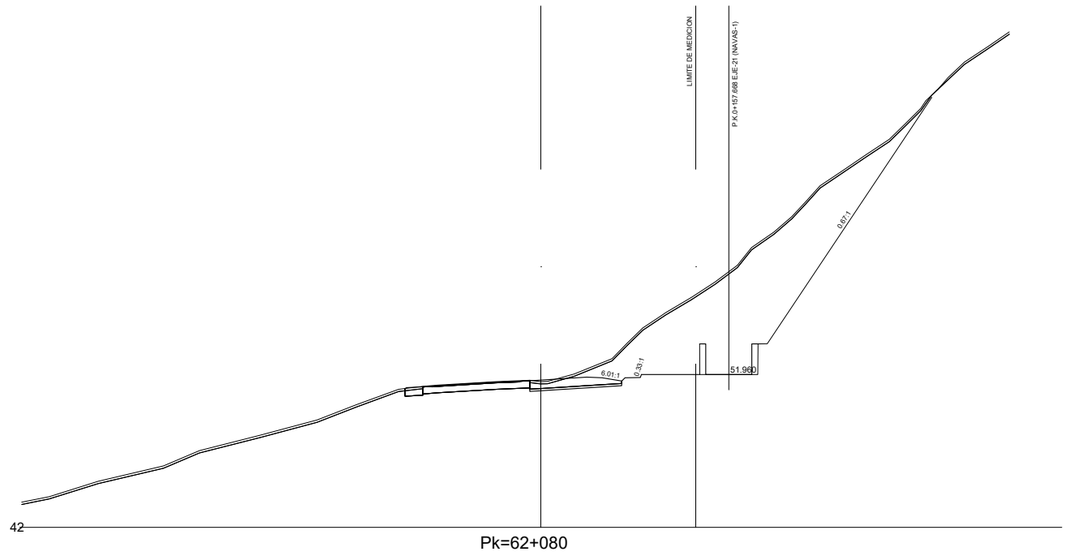


Pk=62+080

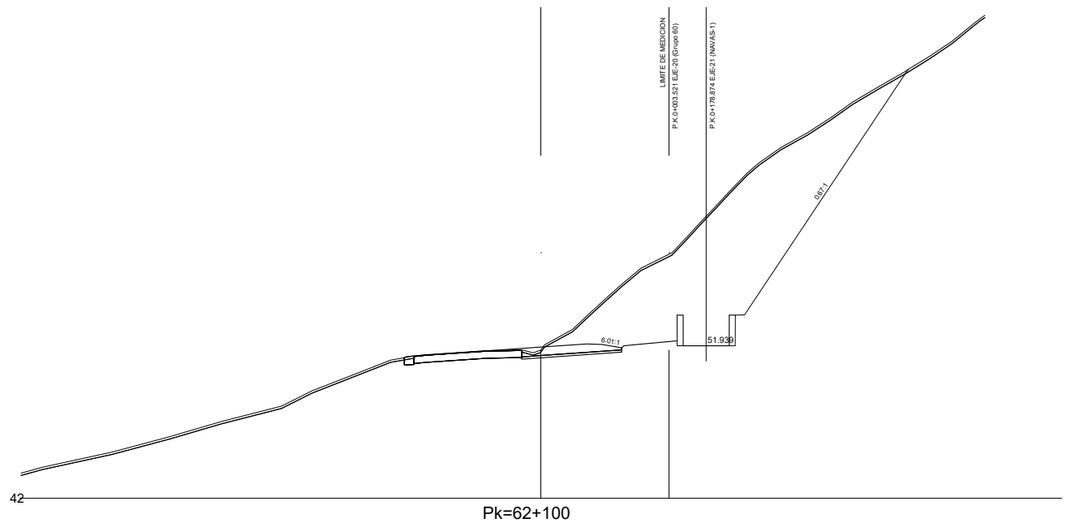


Pk=62+100

EJE 2
4.0.1 SECTOR 4. LESAKA_CALZADA DERECHA

Nafarroako Gobernua **Gobierno de Navarra** Lurralde Kohesiorako Departamentua Departamento de Cohesión Territorial	SERVICIO DE ESTUDIOS Y PROYECTOS Sección de proyectos	DIRECTORA DEL PROYECTO: Dª. María Carmen González Martínez	CONSULTOR: peYco	EL INGENIERO DE CAMINOS, C. Y P. AUTOR DEL PROYECTO: D. Fco. Javier Romera Durán	*PROYECTO DE TRAZADO* *CONVERSIÓN DE LA CARRETERA N-121 EN VÍA 2+1* *ENTRE EL P.K. 52+670 Y EL P.K. 68+440 (Tramo 5)* REF. DEL PROYECTO:	ESCALA: 1/400 0 2 4 6 8m ORIGINAL EN DIN A3 GRÁFICA	DESIGNACIÓN DEL PLANO: PERFILES TRANSVERSALES ASOCIADOS	NOMBRE FICHERO: 2.5.2 Perf transv Asoc.dwg FECHA: JUNIO 2024	Nº DE PLANO: 2.5.2 HOJA 28 DE 42

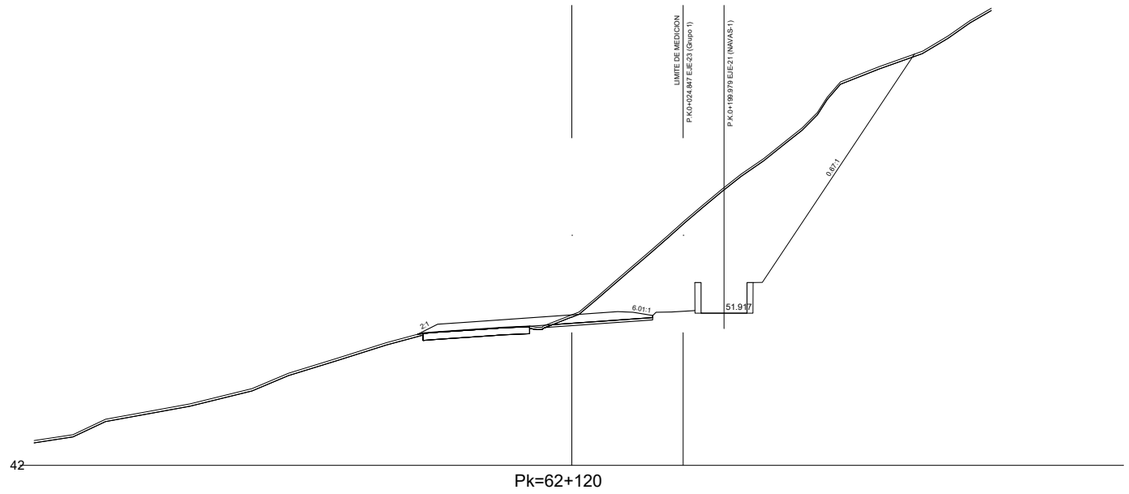


Pk=62+120

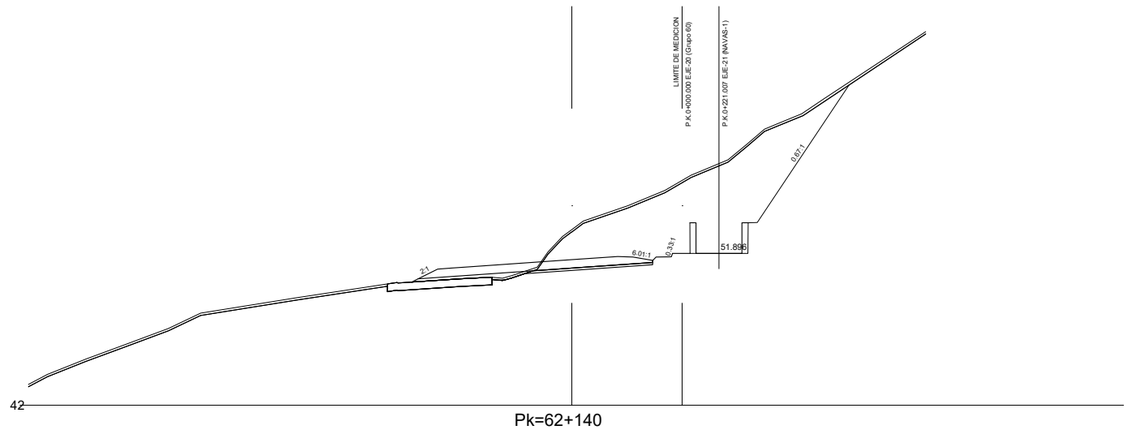


Pk=62+140

EJE 2
4.0.1 SECTOR 4. LESAKA_CALZADA DERECHA

Nafarroako Gobernua **Gobierno de Navarra** Lurralde Kohesiorako Departamentua Departamento de Cohesión Territorial	SERVICIO DE ESTUDIOS Y PROYECTOS Sección de proyectos	DIRECTORA DEL PROYECTO: Dª. María Carmen González Martínez	CONSULTOR: peYco	EL INGENIERO DE CAMINOS, C. Y P. AUTOR DEL PROYECTO: D. Fco. Javier Romera Durán	*PROYECTO DE TRAZADO* *CONVERSIÓN DE LA CARRETERA N-121 EN VÍA 2+1* *ENTRE EL P.K. 52+670 Y EL P.K. 68+440 (Tramo 5)* REF. DEL PROYECTO:	ESCALA: 1/400 0 2 4 6 8m ORIGINAL EN DIN A3 GRÁFICA	DESIGNACIÓN DEL PLANO: PERFILES TRANSVERSALES ASOCIADOS	NOMBRE FICHERO: 2.5.2 Perf transv Asoc.dwg FECHA: JUNIO 2024	Nº DE PLANO: 2.5.2 HOJA 29 DE 42

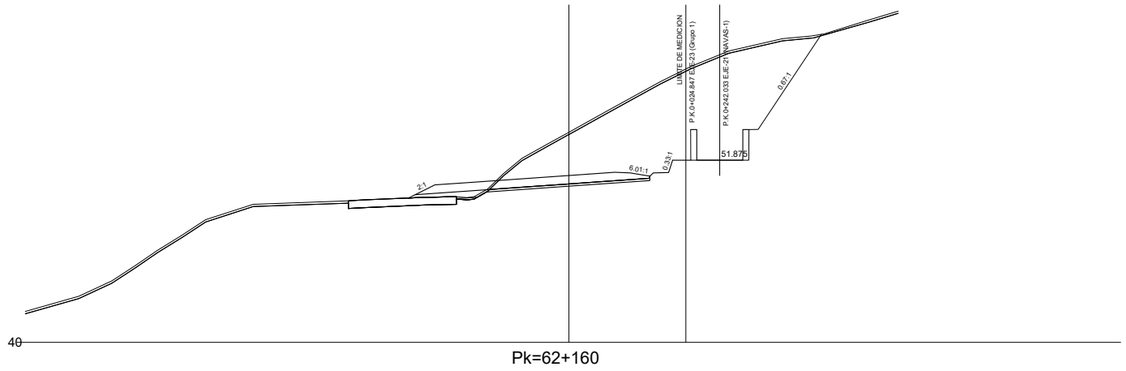


Pk=62+160

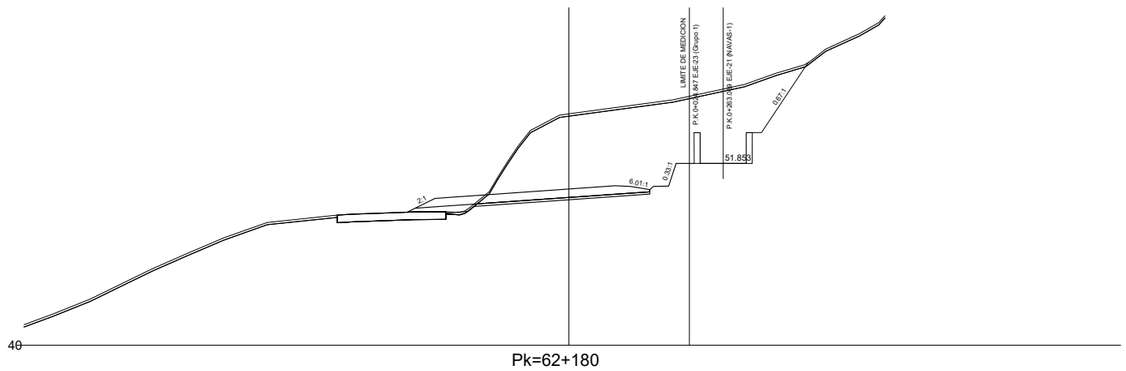


Pk=62+180

EJE 2
4.0.1 SECTOR 4. LESAKA_CALZADA DERECHA

Nafarroako Gobernua **Gobierno de Navarra** Lurralde Kohesiorako Departamentua Departamento de Cohesión Territorial	SERVICIO DE ESTUDIOS Y PROYECTOS Sección de proyectos	DIRECTORA DEL PROYECTO: Dª. María Carmen González Martínez	CONSULTOR: peYco	EL INGENIERO DE CAMINOS, C. Y P. AUTOR DEL PROYECTO: D. Fco. Javier Romera Durán	*PROYECTO DE TRAZADO* *CONVERSIÓN DE LA CARRETERA N-121 EN VÍA 2+1* *ENTRE EL P.K. 52+670 Y EL P.K. 68+440 (Tramo 5)* REF. DEL PROYECTO:	ESCALA: 1/400 0 2 4 6 8m ORIGINAL EN DIN A3 GRÁFICA	DESIGNACIÓN DEL PLANO: PERFILES TRANSVERSALES ASOCIADOS	NOMBRE FICHERO: 2.5.2 Perf transv Asoc.dwg FECHA: JUNIO 2024	Nº DE PLANO: 2.5.2 HOJA 30 DE 42

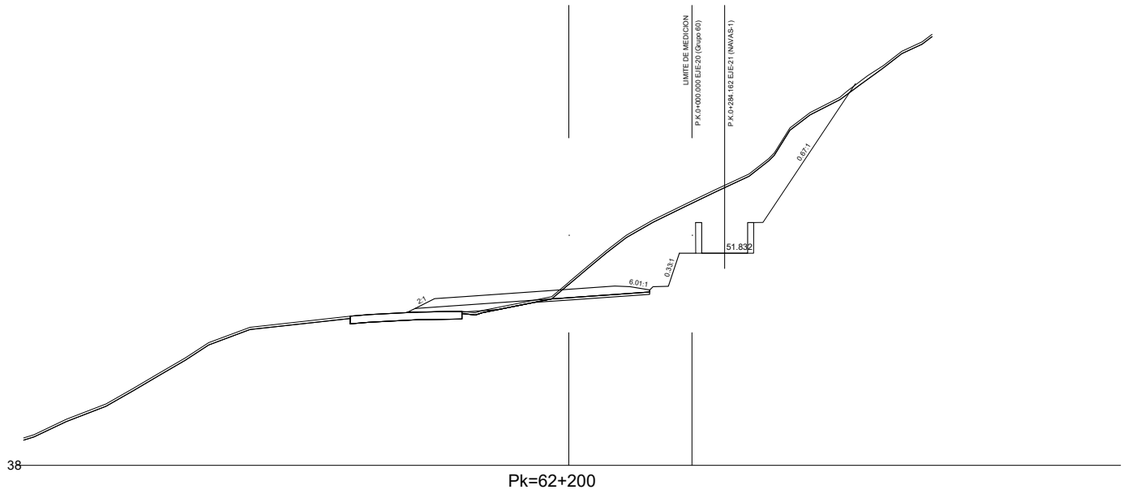


Pk=62+200

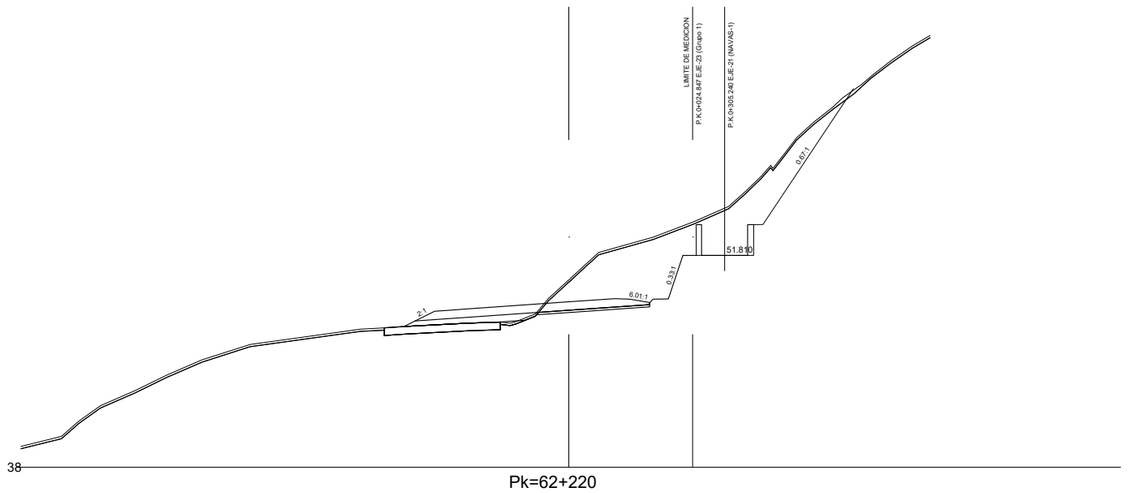


Pk=62+220

EJE 2
4.0.1 SECTOR 4. LESAKA_CALZADA DERECHA


Nafarroako Gobernua **Gobierno de Navarra** Lurralde Kohesiorako Departamentua Departamento de Cohesión Territorial	SERVICIO DE ESTUDIOS Y PROYECTOS Sección de proyectos	DIRECTORA DEL PROYECTO: Dª. María Carmen González Martínez	CONSULTOR: peYco	EL INGENIERO DE CAMINOS, C. Y P. AUTOR DEL PROYECTO: D. Fco. Javier Romera Durán	*PROYECTO DE TRAZADO* *CONVERSIÓN DE LA CARRETERA N-121 EN VÍA 2+1* *ENTRE EL P.K. 52+670 Y EL P.K. 68+440 (Tramo 5)* REF. DEL PROYECTO:	ESCALA: 1/400 0 2 4 6 8m ORIGINAL EN DIN A3 GRÁFICA	DESIGNACIÓN DEL PLANO: PERFILES TRANSVERSALES ASOCIADOS	NOMBRE FICHERO: 2.5.2 Perf transv Asoc.dwg FECHA: JUNIO 2024	Nº DE PLANO: 2.5.2 HOJA 31 DE 42

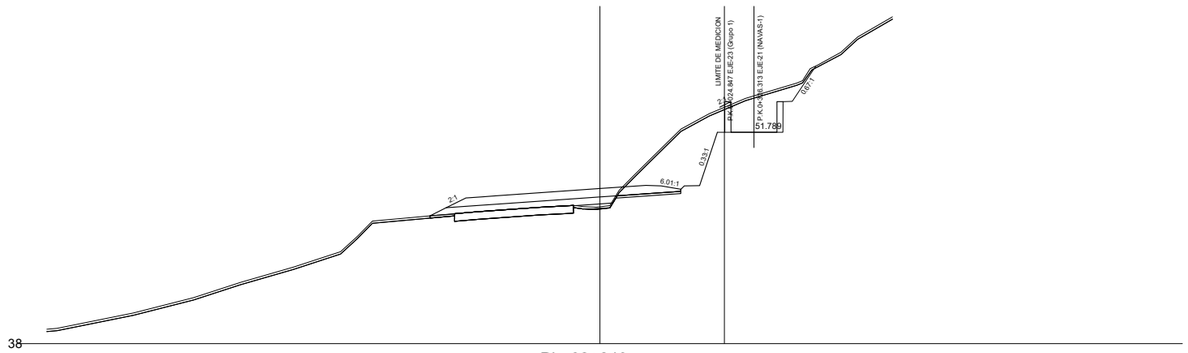

Pk=62+240

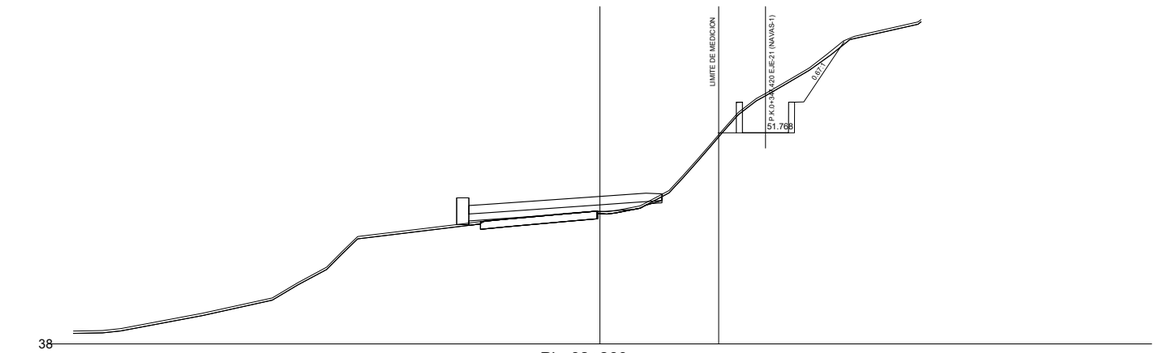


Pk=62+260

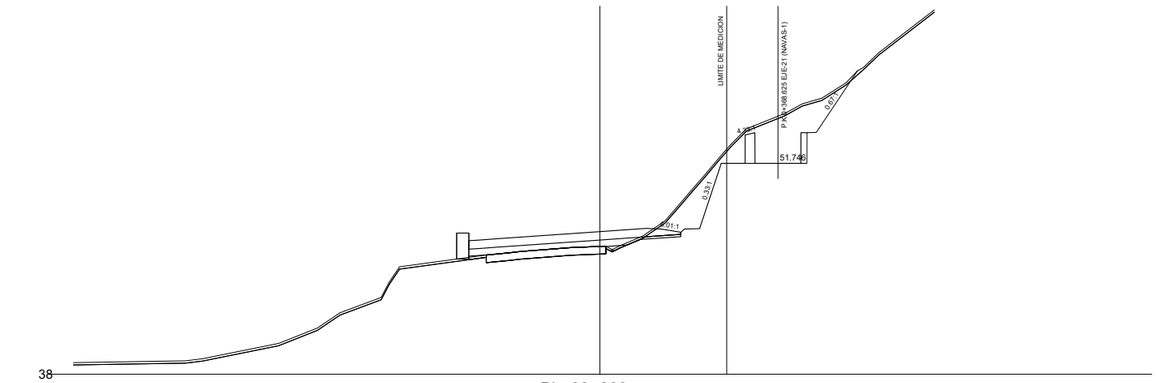


Pk=62+280

EJE 2
4.0.1 SECTOR 4. LESAKA_CALZADA DERECHA

Nafarroako Gobernua **Gobierno de Navarra** Lurralde Kohesiorako Departamentua Departamento de Cohesión Territorial	SERVICIO DE ESTUDIOS Y PROYECTOS Sección de proyectos	DIRECTORA DEL PROYECTO: Dª. María Carmen González Martínez	CONSULTOR: peYco	EL INGENIERO DE CAMINOS, C. Y P. AUTOR DEL PROYECTO: D. Fco. Javier Romera Durán	*PROYECTO DE TRAZADO* *CONVERSIÓN DE LA CARRETERA N-121 EN VÍA 2+1* *ENTRE EL P.K. 52+670 Y EL P.K. 68+440 (Tramo 5)* REF. DEL PROYECTO:	ESCALA: 1/400 0 2 4 6 8m ORIGINAL EN DIN A3 | GRÁFICA	DESIGNACIÓN DEL PLANO: PERFILES TRANSVERSALES ASOCIADOS	NOMBRE FICHERO: 2.5.2 Perf transv Asoc.dwg FECHA: JUNIO 2024	Nº DE PLANO: 2.5.2 HOJA 32 DE 42

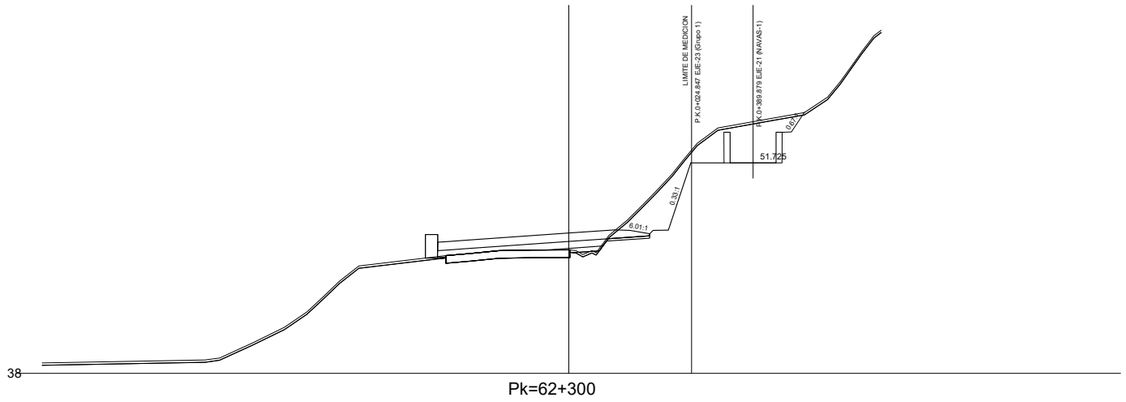


Pk=62+300

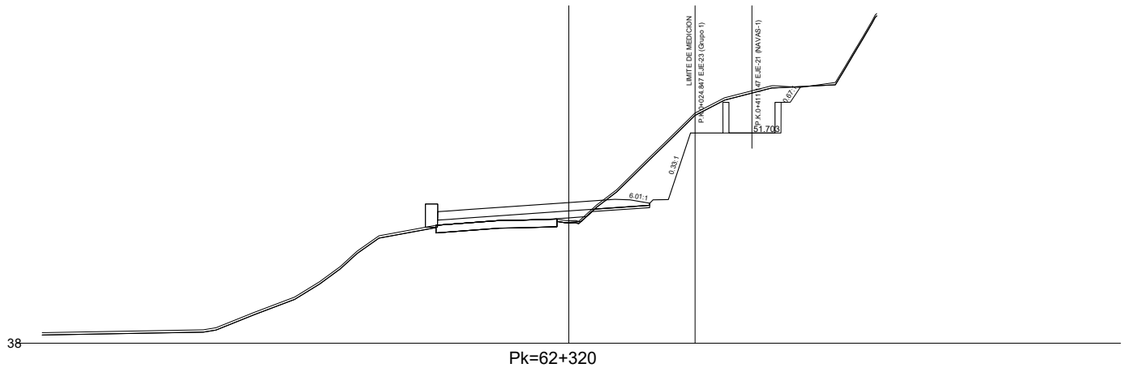

Pk=62+320

EJE 2
4.0.1 SECTOR 4. LESAKA_CALZADA DERECHA

Nafarroako Gobernua **Gobierno de Navarra** Lurralde Kohesiorako Departamentua Departamento de Cohesión Territorial	SERVICIO DE ESTUDIOS Y PROYECTOS Sección de proyectos	DIRECTORA DEL PROYECTO: Dª. María Carmen González Martínez	CONSULTOR: peYco	EL INGENIERO DE CAMINOS, C. Y P. AUTOR DEL PROYECTO: D. Fco. Javier Romera Durán	*PROYECTO DE TRAZADO* *CONVERSIÓN DE LA CARRETERA N-121 EN VÍA 2+1* *ENTRE EL P.K. 52+670 Y EL P.K. 68+440 (Tramo 5)* REF. DEL PROYECTO:	ESCALA: 1/400 0 2 4 6 8m ORIGINAL EN DIN A3 GRÁFICA	DESIGNACIÓN DEL PLANO: PERFILES TRANSVERSALES ASOCIADOS	NOMBRE FICHERO: 2.5.2 Perf transv Asoc.dwg FECHA: JUNIO 2024	Nº DE PLANO: 2.5.2 HOJA 33 DE 42

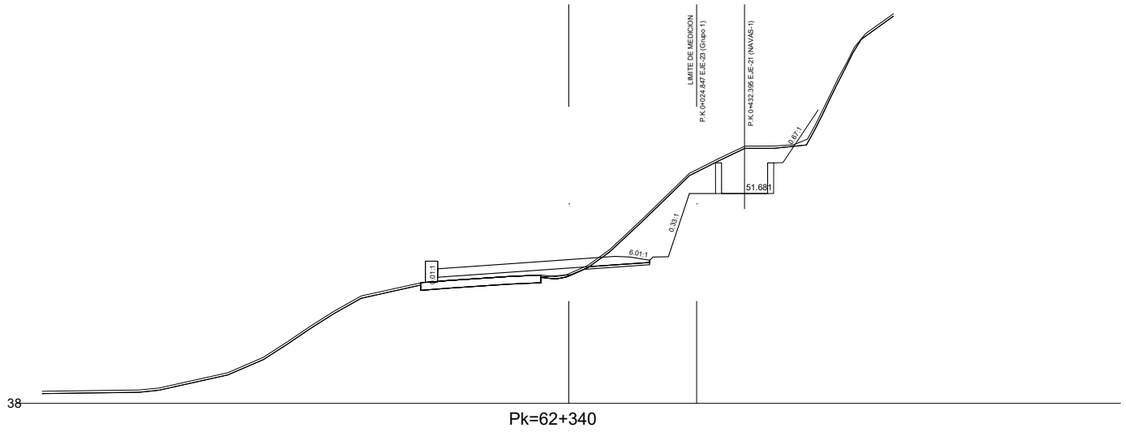


Pk=62+340



Pk=62+360


EJE 2
4.0.1 SECTOR 4. LESAKA_CALZADA DERECHA

Nafarroako Gobernua **Gobierno de Navarra** Lurralde Kohesiorako Departamentua Departamento de Cohesión Territorial	SERVICIO DE ESTUDIOS Y PROYECTOS Sección de proyectos	DIRECTORA DEL PROYECTO: Dª. María Carmen González Martínez	CONSULTOR: peYco	EL INGENIERO DE CAMINOS, C. Y P. AUTOR DEL PROYECTO: D. Fco. Javier Romera Durán	*PROYECTO DE TRAZADO* *CONVERSIÓN DE LA CARRETERA N-121 EN VÍA 2+1* *ENTRE EL P.K. 52+670 Y EL P.K. 68+440 (Tramo 5)* REF. DEL PROYECTO:	ESCALA: 1/400 0 2 4 6 8m ORIGINAL EN DIN A3 GRÁFICA	DESIGNACIÓN DEL PLANO: PERFILES TRANSVERSALES ASOCIADOS	NOMBRE FICHERO: 2.5.2 Perf transv Asoc.dwg FECHA: JUNIO 2024	Nº DE PLANO: 2.5.2 HOJA 34 DE 42

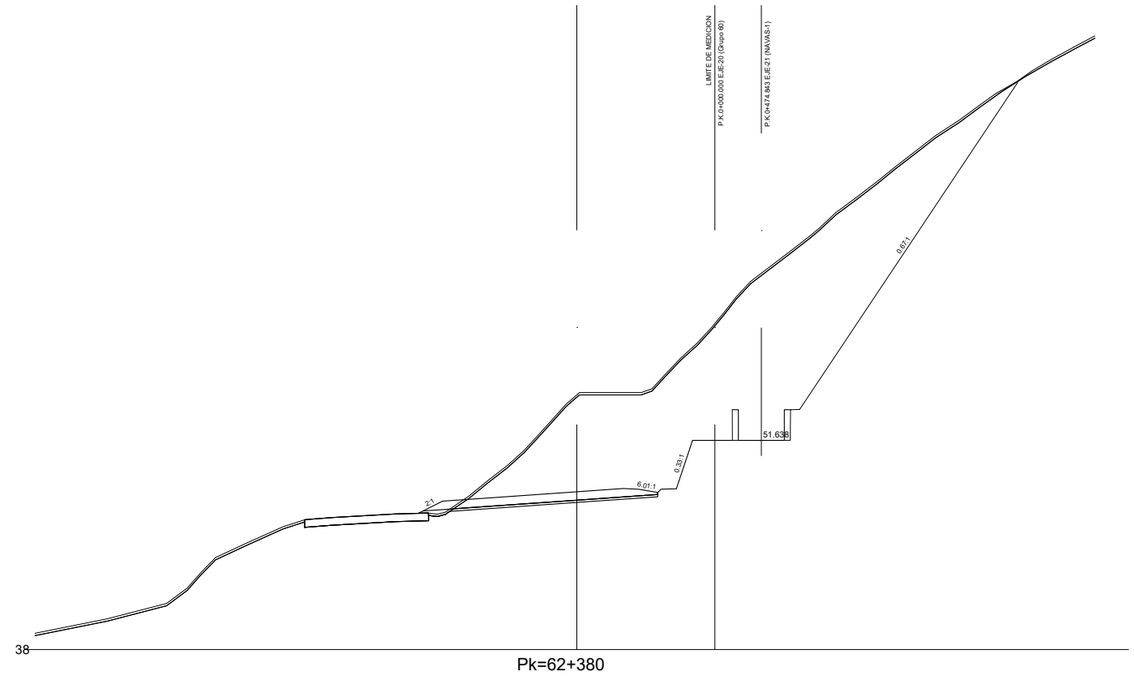


EJE 2
4.0.1 SECTOR 4. LESAKA_CALZADA DERECHA

Nafarroako Gobernua **Gobierno de Navarra** Lurralde Kohesiorako Departamentua Departamento de Cohesión Territorial	SERVICIO DE ESTUDIOS Y PROYECTOS Sección de proyectos	DIRECTORA DEL PROYECTO: Dª. María Carmen González Martínez	CONSULTOR: peYco	EL INGENIERO DE CAMINOS, C. Y P. AUTOR DEL PROYECTO: D. Fco. Javier Romera Durán	*PROYECTO DE TRAZADO* *CONVERSIÓN DE LA CARRETERA N-121 EN VÍA 2+1 ENTRE EL P.K. 52+670 Y EL P.K. 68+440 (Tramo 5)* REF. DEL PROYECTO:	ESCALA: 1/400 0 2 4 6 8m ORIGINAL EN DIN A3 | GRÁFICA	DESIGNACIÓN DEL PLANO: PERFILES TRANSVERSALES ASOCIADOS	NOMBRE FICHERO: 2.5.2 Perf transv Asoc.dwg FECHA: JUNIO 2024	Nº DE PLANO: 2.5.2 HOJA 35 DE 42

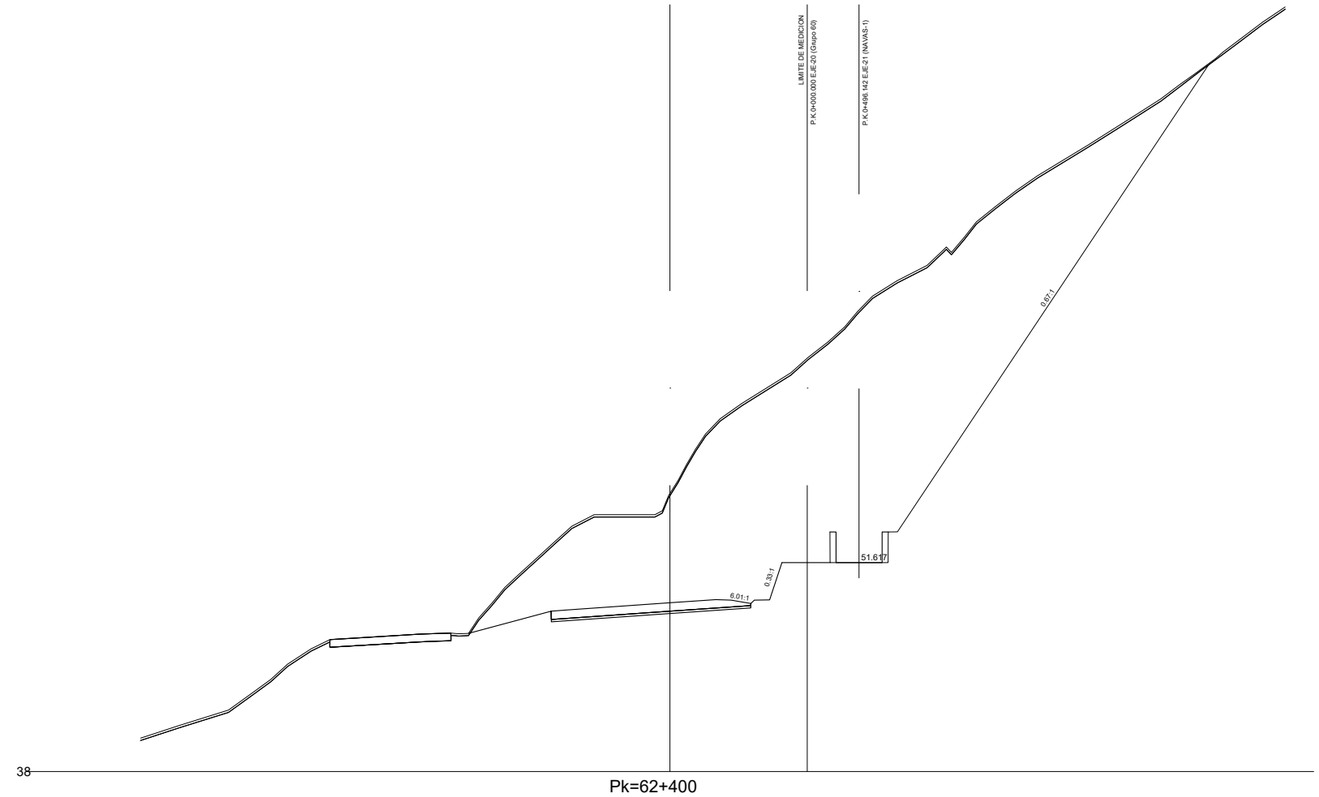


EJE 2
4.0.1 SECTOR 4. LESAKA_CALZADA DERECHA

Nafarroako Gobernua **Gobierno de Navarra** Lurralde Kohesiorako Departamentua Departamento de Cohesión Territorial	SERVICIO DE ESTUDIOS Y PROYECTOS Sección de proyectos	DIRECTORA DEL PROYECTO: Dª. María Carmen González Martínez	CONSULTOR: peYco	EL INGENIERO DE CAMINOS, C. Y P. AUTOR DEL PROYECTO: D. Fco. Javier Romera Durán	*PROYECTO DE TRAZADO* *CONVERSIÓN DE LA CARRETERA N-121 EN VÍA 2+1* *ENTRE EL P.K. 52+670 Y EL P.K. 68+440 (Tramo 5)* REF. DEL PROYECTO:	ESCALA: 1/400 0 2 4 6 8m ORIGINAL EN DIN A3 | GRÁFICA	DESIGNACIÓN DEL PLANO: PERFILES TRANSVERSALES ASOCIADOS	NOMBRE FICHERO: 2.5.2 Perf transv Asoc.dwg FECHA: JUNIO 2024	Nº DE PLANO: 2.5.2 HOJA 36 DE 42

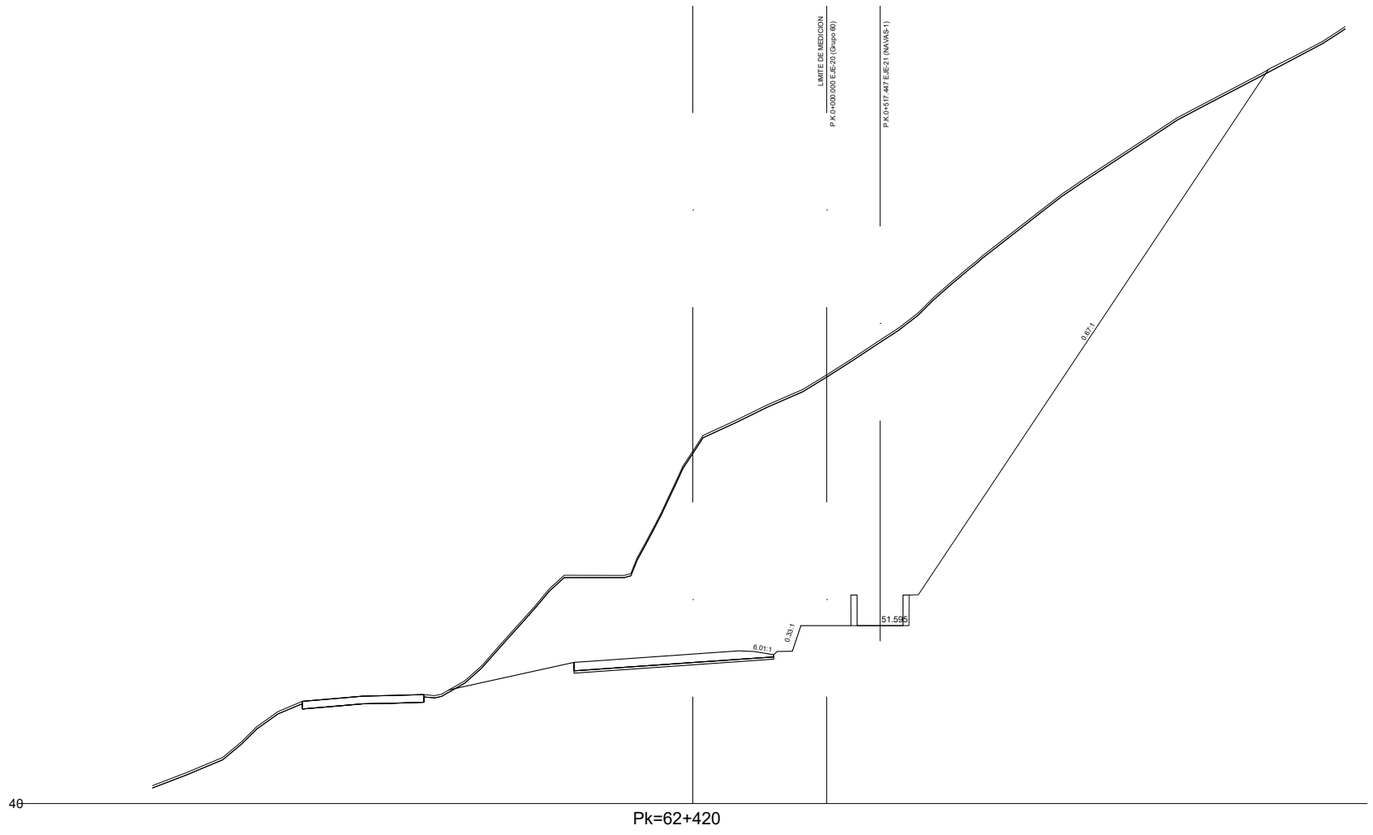


EJE 2
4.0.1 SECTOR 4. LESAKA_CALZADA DERECHA

Nafarroako Gobernua **Gobierno de Navarra** Lurralde Kohesiorako Departamentua Departamento de Cohesión Territorial	SERVICIO DE ESTUDIOS Y PROYECTOS Sección de proyectos	DIRECTORA DEL PROYECTO: Dª. María Carmen González Martínez	CONSULTOR: peYco	EL INGENIERO DE CAMINOS, C. Y P. AUTOR DEL PROYECTO: D. Fco. Javier Romera Durán	*PROYECTO DE TRAZADO* *CONVERSIÓN DE LA CARRETERA N-121 EN VÍA 2+1 ENTRE EL P.K. 52+670 Y EL P.K. 68+440 (Tramo 5)* REF. DEL PROYECTO:	ESCALA: 1/400 0 2 4 6 8m ORIGINAL EN DIN A3 | GRÁFICA	DESIGNACIÓN DEL PLANO: PERFILES TRANSVERSALES ASOCIADOS	NOMBRE FICHERO: 2.5.2 Perf transv Asoc.dwg FECHA: JUNIO 2024	Nº DE PLANO: 2.5.2 HOJA 37 DE 42

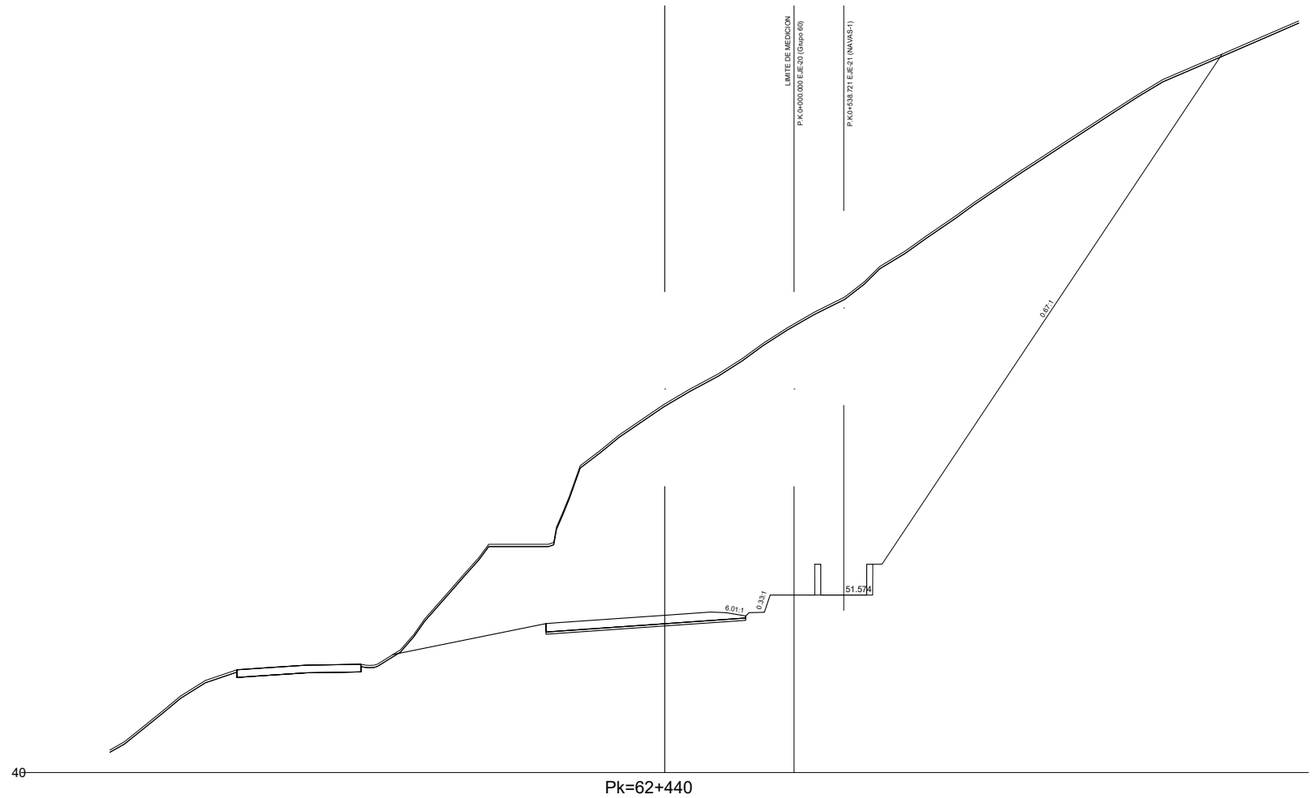


EJE 2
4.0.1 SECTOR 4. LESAKA_CALZADA DERECHA

Nafarroako Gobernua **Gobierno de Navarra** Lurralde Kohesiorako Departamentua Departamento de Cohesión Territorial	SERVICIO DE ESTUDIOS Y PROYECTOS Sección de proyectos	DIRECTORA DEL PROYECTO: Dª. María Carmen González Martínez	CONSULTOR: peYco	EL INGENIERO DE CAMINOS, C. Y P. AUTOR DEL PROYECTO: D. Fco. Javier Romera Durán	*PROYECTO DE TRAZADO* *CONVERSIÓN DE LA CARRETERA N-121 EN VÍA 2+1 ENTRE EL P.K. 52+670 Y EL P.K. 68+440 (Tramo 5)* REF. DEL PROYECTO:	ESCALA: 1/400 0 2 4 6 8m ORIGINAL EN DIN A3 | GRÁFICA	DESIGNACIÓN DEL PLANO: PERFILES TRANSVERSALES ASOCIADOS	NOMBRE FICHERO: 2.5.2 Perf transv Asoc.dwg FECHA: JUNIO 2024	Nº DE PLANO: 2.5.2 HOJA 38 DE 42

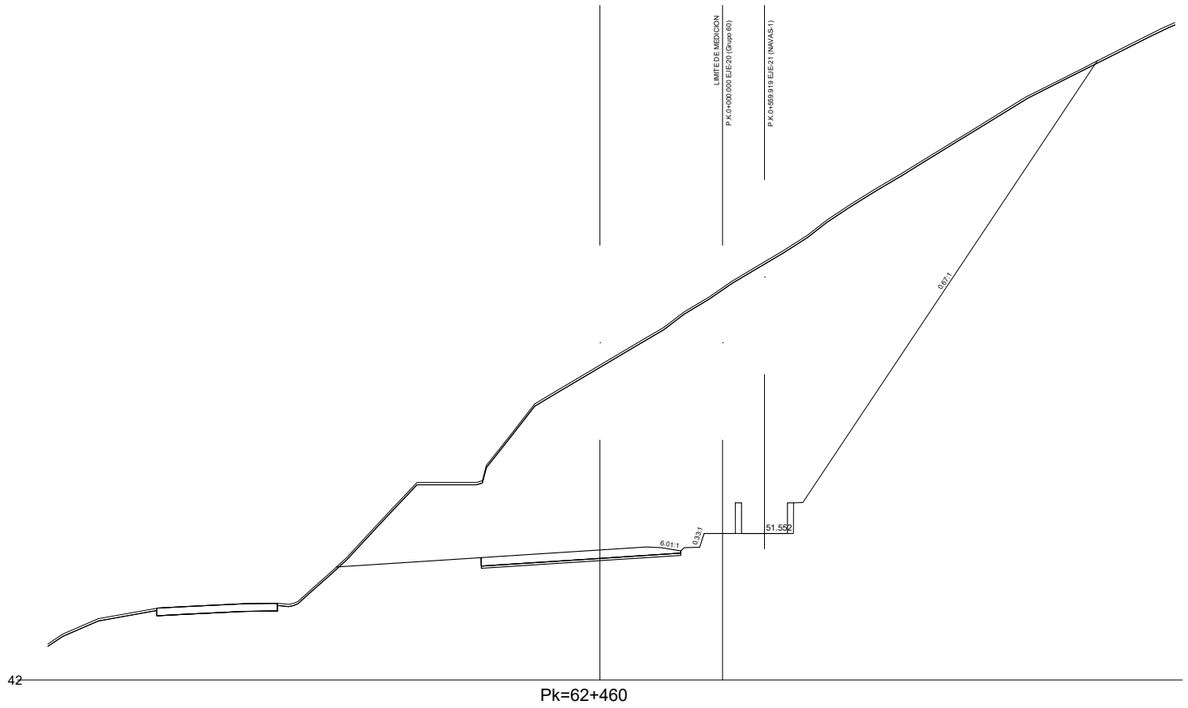


Pk=62+460

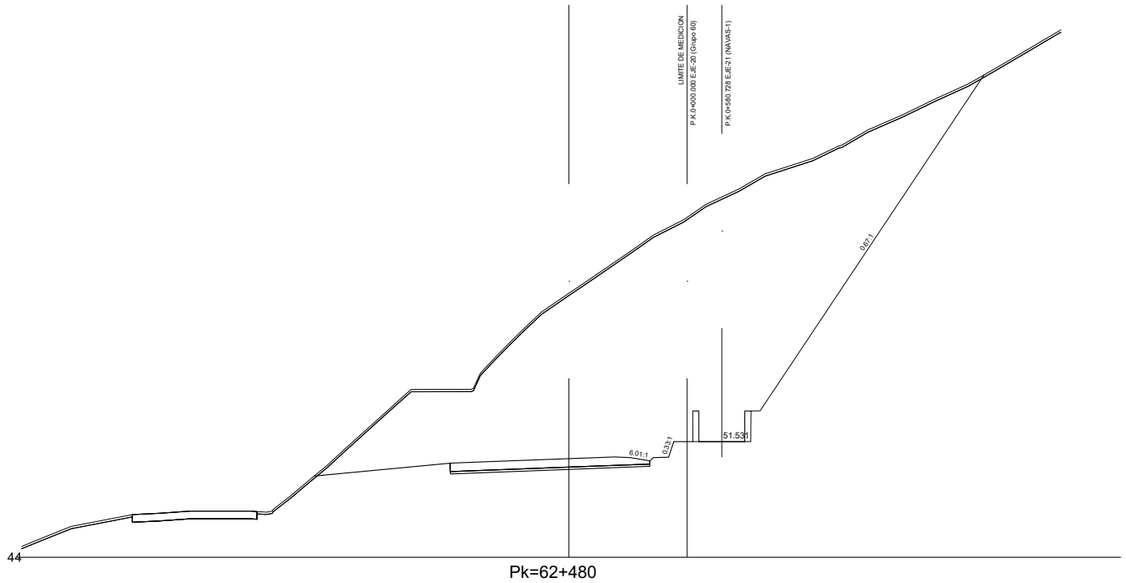


Pk=62+480

EJE 2
4.0.1 SECTOR 4. LESAKA_CALZADA DERECHA


Nafarroako Gobernua **Gobierno de Navarra** Lurralde Kohesiorako Departamentua Departamento de Cohesión Territorial	SERVICIO DE ESTUDIOS Y PROYECTOS Sección de proyectos	DIRECTORA DEL PROYECTO: Dª. María Carmen González Martínez	CONSULTOR: peYco	EL INGENIERO DE CAMINOS, C. Y P. AUTOR DEL PROYECTO: D. Fco. Javier Romera Durán	*PROYECTO DE TRAZADO* *CONVERSIÓN DE LA CARRETERA N-121 EN VÍA 2+1* *ENTRE EL P.K. 52+670 Y EL P.K. 68+440 (Tramo 5)* REF. DEL PROYECTO:	ESCALA: 1/400 0 2 4 6 8m ORIGINAL EN DIN A3 | GRÁFICA	DESIGNACIÓN DEL PLANO: PERFILES TRANSVERSALES ASOCIADOS	NOMBRE FICHERO: 2.5.2 Perf transv Asoc.dwg FECHA: JUNIO 2024	Nº DE PLANO: 2.5.2 HOJA 39 DE 42

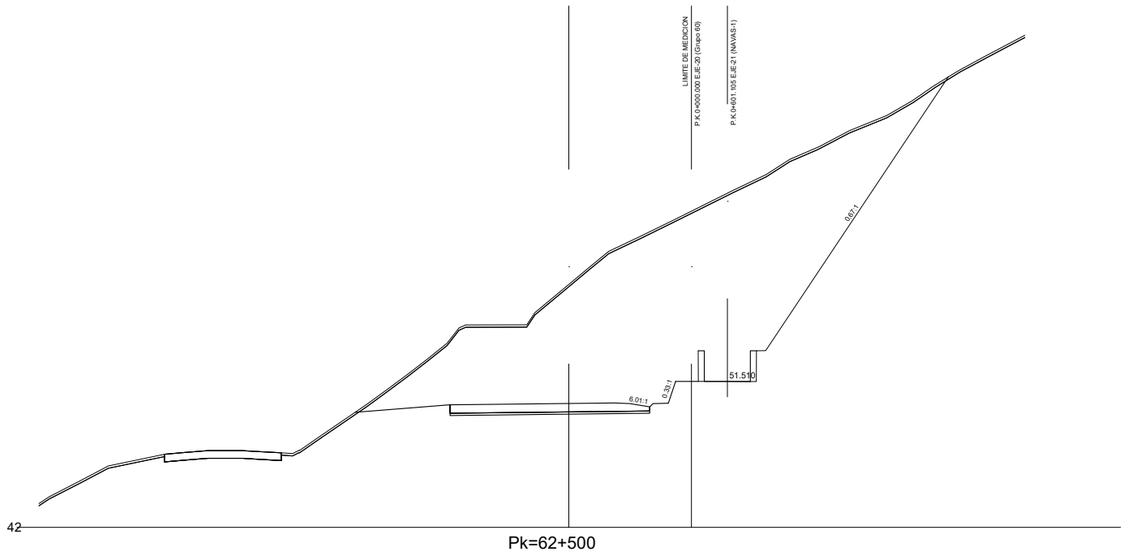

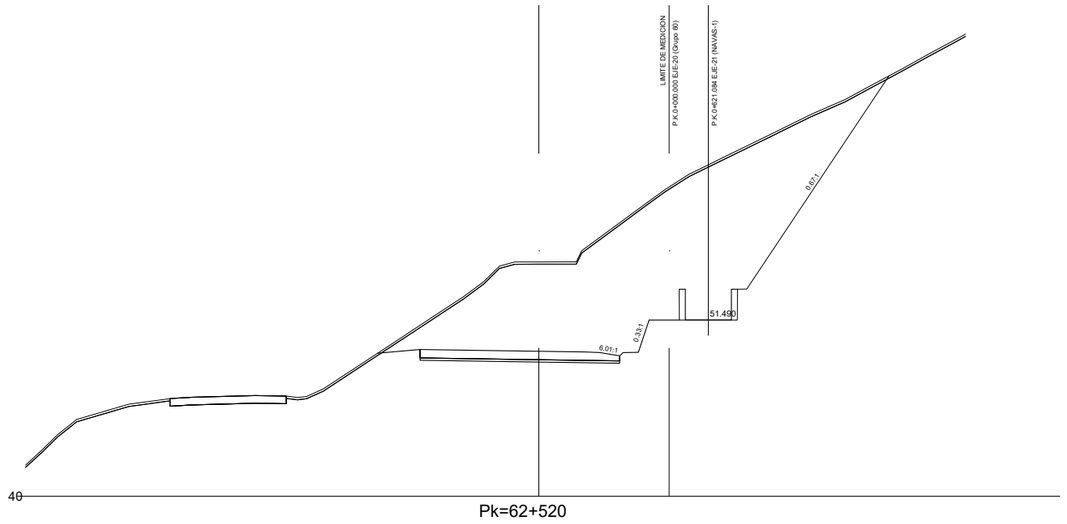


EJE 2
4.0.1 SECTOR 4. LESAKA_CALZADA DERECHA

Nafarroako Gobernua **Gobierno de Navarra** Lurralde Kohesiorako Departamentua Departamento de Cohesión Territorial	SERVICIO DE ESTUDIOS Y PROYECTOS Sección de proyectos	DIRECTORA DEL PROYECTO: Dª. María Carmen González Martínez	CONSULTOR: peYco	EL INGENIERO DE CAMINOS, C. Y P. AUTOR DEL PROYECTO: D. Fco. Javier Romera Durán	*PROYECTO DE TRAZADO* *CONVERSIÓN DE LA CARRETERA N-121 EN VÍA 2+1* *ENTRE EL P.K. 52+670 Y EL P.K. 68+440 (Tramo 5)* REF. DEL PROYECTO:	ESCALA: 1/400 0 2 4 6 8m ORIGINAL EN DIN A3 GRÁFICA	DESIGNACIÓN DEL PLANO: PERFILES TRANSVERSALES ASOCIADOS	NOMBRE FICHERO: 2.5.2 Perf transv Asoc.dwg FECHA: JUNIO 2024	Nº DE PLANO: 2.5.2 HOJA 40 DE 42

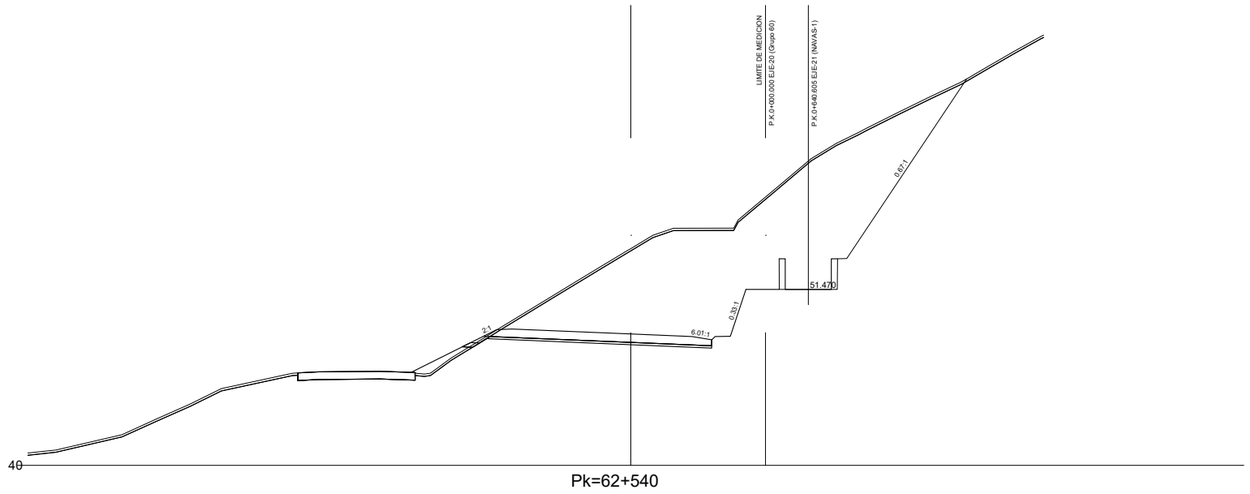


Pk=62+540

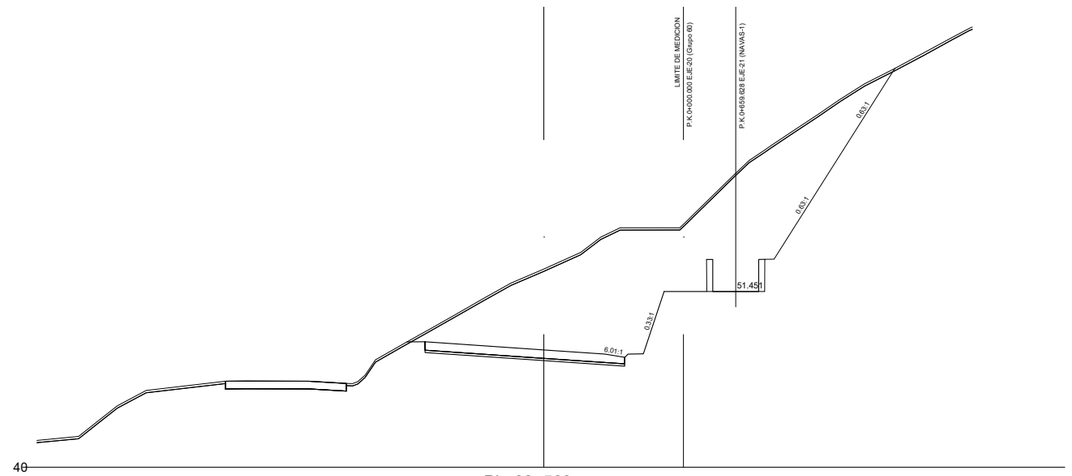

Pk=62+560

EJE 2
4.0.1 SECTOR 4. LESAKA_CALZADA DERECHA

Nafarroako Gobernua **Gobierno de Navarra** Lurralde Kohesiorako Departamentua Departamento de Cohesión Territorial	SERVICIO DE ESTUDIOS Y PROYECTOS Sección de proyectos	DIRECTORA DEL PROYECTO: Dª. María Carmen González Martínez	CONSULTOR: peYco	EL INGENIERO DE CAMINOS, C. Y P. AUTOR DEL PROYECTO: D. Fco. Javier Romera Durán	*PROYECTO DE TRAZADO* *CONVERSIÓN DE LA CARRETERA N-121 EN VÍA 2+1* *ENTRE EL P.K. 52+670 Y EL P.K. 68+440 (Tramo 5)* REF. DEL PROYECTO:	ESCALA: 1/400 0 2 4 6 8m ORIGINAL EN DIN A3 | GRÁFICA	DESIGNACIÓN DEL PLANO: PERFILES TRANSVERSALES ASOCIADOS	NOMBRE FICHERO: 2.5.2 Perf transv Asoc.dwg FECHA: JUNIO 2024	Nº DE PLANO: 2.5.2 HOJA 41 DE 42

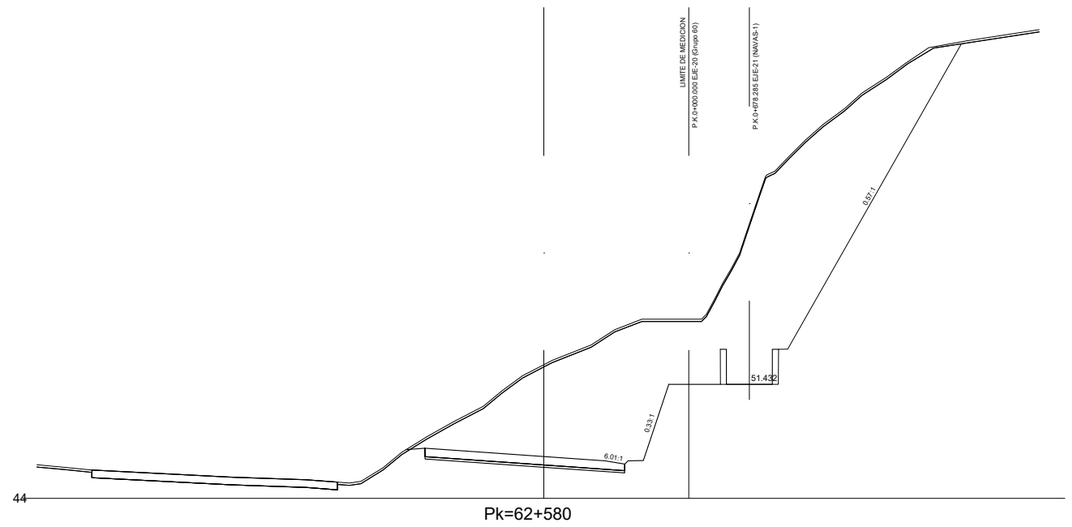

Pk=62+580



Pk=62+600

EJE 2
4.0.1 SECTOR 4. LESAKA_CALZADA DERECHA

Nafarroako Gobernua **Gobierno de Navarra** Lurralde Kohesiorako Departamentua Departamento de Cohesión Territorial	SERVICIO DE ESTUDIOS Y PROYECTOS Sección de proyectos	DIRECTORA DEL PROYECTO: Dª. María Carmen González Martínez	CONSULTOR: peYco	EL INGENIERO DE CAMINOS, C. Y P. AUTOR DEL PROYECTO: D. Fco. Javier Romera Durán	*PROYECTO DE TRAZADO* *CONVERSIÓN DE LA CARRETERA N-121 EN VÍA 2+1* *ENTRE EL P.K. 52+670 Y EL P.K. 68+440 (Tramo 5)* REF. DEL PROYECTO:	ESCALA: 1/400 0 2 4 6 8m ORIGINAL EN DIN A3 GRÁFICA	DESIGNACIÓN DEL PLANO: PERFILES TRANSVERSALES ASOCIADOS	NOMBRE FICHERO: 2.5.2 Perf transv Asoc.dwg FECHA: JUNIO 2024	Nº DE PLANO: 2.5.2 HOJA 42 DE 42