

“PROYECTO DE CONSTRUCCIÓN DEL VIAL ZIZUR MAYOR-ESQUIROZ, TRAMO VARIANTE DE ESQUIROZ”

RELACION CONCRETA E INDIVIDUALIZADA DE BIENES Y DERECHOS AFECTADOS

FINCA Nº	PROPIETARIO y DOMICILIO	SUPERFICIE EXP. M ²	CATASTRO POL. PARC	CULTIVO
PARCELAS AFECTADAS POR OCUPACIÓN DEFINITIVA				
TERMINO MUNICIPAL DE GALAR				
GA-1	FERRER AZCARATE, MANUELA San Ignacio 7, 4 D 31002 PAMPLONA	6554	3 114-B	T. lab. Sec.
GA-2	FERRER AZCARATE, MANUELA San Ignacio 7, 4 D 31002 PAMPLONA	12774	3 104-B	T. lab. Sec.
GA-3	FERRER AZCARATE, MANUELA San Ignacio 7, 4 D 31002 PAMPLONA	14613	3 103-A	T. lab. Sec.
GA-4	FERRER AZCARATE, MANUELA San Ignacio 7, 4 D 31002 PAMPLONA	4684	3 102	T. lab. Sec.
GA-5	NUIN LARRAINZAR, MARÍA ANGELES C/ Mayor 8 31191 ESQUIROZ	4216	3 101-A	T. lab. Sec.
GA-6	FERRER AZCARATE, MANUELA San Ignacio 7, 4 D 31002 PAMPLONA	5349	3 100-A	T. lab. Sec.
GA-7	COMUNAL DEL CONCEJO DE ESQUIROZ 31191 ESQUIROZ	6 13269 1059	2 230-A 2 230-B 2 230-C	Suelo T. lab. Sec. Pastos
GA-8	COMUNAL DEL CONCEJO DE ESQUIROZ 31191 ESQUIROZ	14736 17 343 196 124 220	2 490-B 2 490-D 2 490-E 2 490-F 2 490-G 2 490-H	T. lab. Sec. Camino Pastos Pastos Invernadero Pastos
GA-9	IZU IBARROLA, JESÚS MARÍA Serafin Olave, 2, 1º B 31007 PAMPLONA	129	2 597-C	Pastos
GA-12	EZPELETA CIAURRIZ, NEMESIO Irun Bidea 6, 1º 31190 CIZUR MENOR	829 329	2 222-A 2 222-B	T. lab. Sec. Pastos

“PROYECTO DE CONSTRUCCIÓN DEL VIAL ZIZUR MAYOR-ESQUIROZ, TRAMO VARIANTE DE ESQUIROZ”

RELACION CONCRETA E INDIVIDUALIZADA DE BIENES Y DERECHOS AFECTADOS

FINCA Nº	PROPIETARIO y DOMICILIO	SUPERFICIE EXP. M ²	CATASTRO POL. PARC	CULTIVO .
GA-13	AEROPUERTOS ESPAÑOLES Y NAVEGACIÓN AEREA Peonias Edificio La Piovera 2 MADRID	1104	2 456	Construcción
GA-14	ADMINISTRADOR DE INFRAESTRUCTURAS FERROVIARIAS C/ Iparraguirre 58 SANTURTZI	544	2 223-B	Pastos
GA-16	COMUNIDAD FORAL DE NAVARRA (CARRETERAS) Avda. San Ignacio 3 31002 PAMPLONA	11784	2 164	Improductivo
GA-17	URRIZA LARREA, GERARDO C/ San Andres 31194 SORAUREN	1453	2 335	T. lab. Sec.
GA-18	AEROPUERTOS ESPAÑOLES Y NAVEGACIÓN AEREA Peonias Edificio La Piovera 2 MADRID	1230	2 200	Suelo
GA-19	REDIN GOICOA, FRANCISCO JAVIER	58	2 331-A	T. lab. Sec.
	Industrial Errekaldea 4- BERIAIN	516	2 331-B	Pastos
	REDIN ITOIZ, JOSE JAVIER San Fermin 39-2- PAMPLONA			
	REDIN ITOIZ, MIGUEL ANGE Pintor Crispin 4-4D- PAMPLONA			
GA-20	COMUNIDAD FORAL DE NAVARRA (CAÑADAS) Avda. Ejercito 2 PAMPLONA	3230	2 375	Cañada
GA-22	GARAYOA VILLANUEVA, MARIA NIEVES	1075	2 378-A	T. lab. Sec.
	Pamplona-Salinas 4 31191 ESQUIROZ	404	2 378-D	T. lab. Sec.
GA-23	NAVES INDUSTRIALES ESQUIROZ S.L. Pol. Ind. Landa, edificio Landa sn, 31880 LEITZA	505	2 641	Camino

“PROYECTO DE CONSTRUCCIÓN DEL VIAL ZIZUR MAYOR-ESQUIROZ, TRAMO VARIANTE DE ESQUIROZ”

RELACION CONCRETA E INDIVIDUALIZADA DE BIENES Y DERECHOS AFECTADOS

FINCA Nº	PROPIETARIO y DOMICILIO	SUPERFICIE		CATASTRO		CULTIVO
		EXP.	M ²	POL.	PARC	
GA-24	ECHEVERRIA ARANGUREN, ALFONSO Castillo de Maya 46- PAMPLONA	417		2	642-B	T. lab. Sec.
	ECHEVERRIA ARANGUREN, AMPARO Mayor 2 - ESQUIROZ					
	ECHEVERRIA ARANGUREN, BENITO Mayor 2 - ESQUIROZ					
	ECHEVERRIA ARANGUREN, JOSÉ Mayor 2 - ESQUIROZ					
	ECHEVERRIA ARANGUREN, LAURA Mayor 2 - ESQUIROZ					
	ECHEVERRIA ARANGUREN, MARÍA JESÚS Mayor 2 - ESQUIROZ					
	ECHEVERRIA ARANGUREN, MARÍA PILAR Monasterio de la Oliva 31-6D - PAMPLONA					
	ECHEVERRIA ARANGUREN, PEDRO Mayor 2 - GULINA					
	ECHEVERRIA ARANGUREN, MARÍA DOLORES Mayor 2 - ESQUIROZ					
GA-25	ADMINISTRADOR DE INFRAESTRUCTURAS FERROVIARIAS	169		2	516-B	Pastos
	C/ Iparraguirre 58 SANTURTZI	252		2	516-D	Improductivo
GA-26	ERASO GOÑI, CARLOS De Salinas, 12 31191 ESQUIROZ	75		2	218	T. lab. Sec.
GA-27	SERVICIOS DE NAVARRA SENA S.L. Abejeras 1-12C PAMPLONA	26		2	231-E	Improductivo

“PROYECTO DE CONSTRUCCIÓN DEL VIAL ZIZUR MAYOR-ESQUIROZ, TRAMO VARIANTE DE ESQUIROZ”

RELACION CONCRETA E INDIVIDUALIZADA DE BIENES Y DERECHOS AFECTADOS

FINCA		SUPERFICIE	OCUPACION	CATASTRO	CULTIVO
Nº	PROPIETARIO Y DOMICILIO	EXP. M ²	TEMPORAL M ²	POL. PARC.	.

PARCELAS AFECTADAS POR VERTEDEROS

TERMINO MUNICIPAL DE GALAR

GA-4	FERRER AZCARATE, MANUELA San Ignacio 7, 4 D 31002 PAMPLONA		71812	3	102	T. lab. Sec.
------	--	--	-------	---	-----	--------------

“PROYECTO DE CONSTRUCCIÓN DEL VIAL ZIZUR MAYOR-ESQUIROZ, TRAMO VARIANTE DE ESQUIROZ”


RELACION CONCRETA E INDIVIDUALIZADA DE BIENES Y DERECHOS AFECTADOS

FINCA		IMPOSICION	OCUPAC.	OCUPAC.	TIPO	CATASTRO			
Nº	TITULAR Y DOMICILIO	SERVIDUM.	POZOS	TEMPOR.	CANA-	POL.	PARC	CULTIVO	
		ML. -M ²	M ² UD	M ²	LIZAC.				


SERVIDUMBRE POR SERVICIOS AFECTADOS


TERMINO MUNICIPAL DE GALAR

GA-7	COMUNAL DEL CONCEJO DE ESQUIROZ 31191 ESQUIROZ	91	269	4.....1	1351	COLEC TOR PLUVI ALES	2	230-B	T. lab. Sec.
------	--	----	-----	---------	------	-------------------------------	---	-------	-----------------

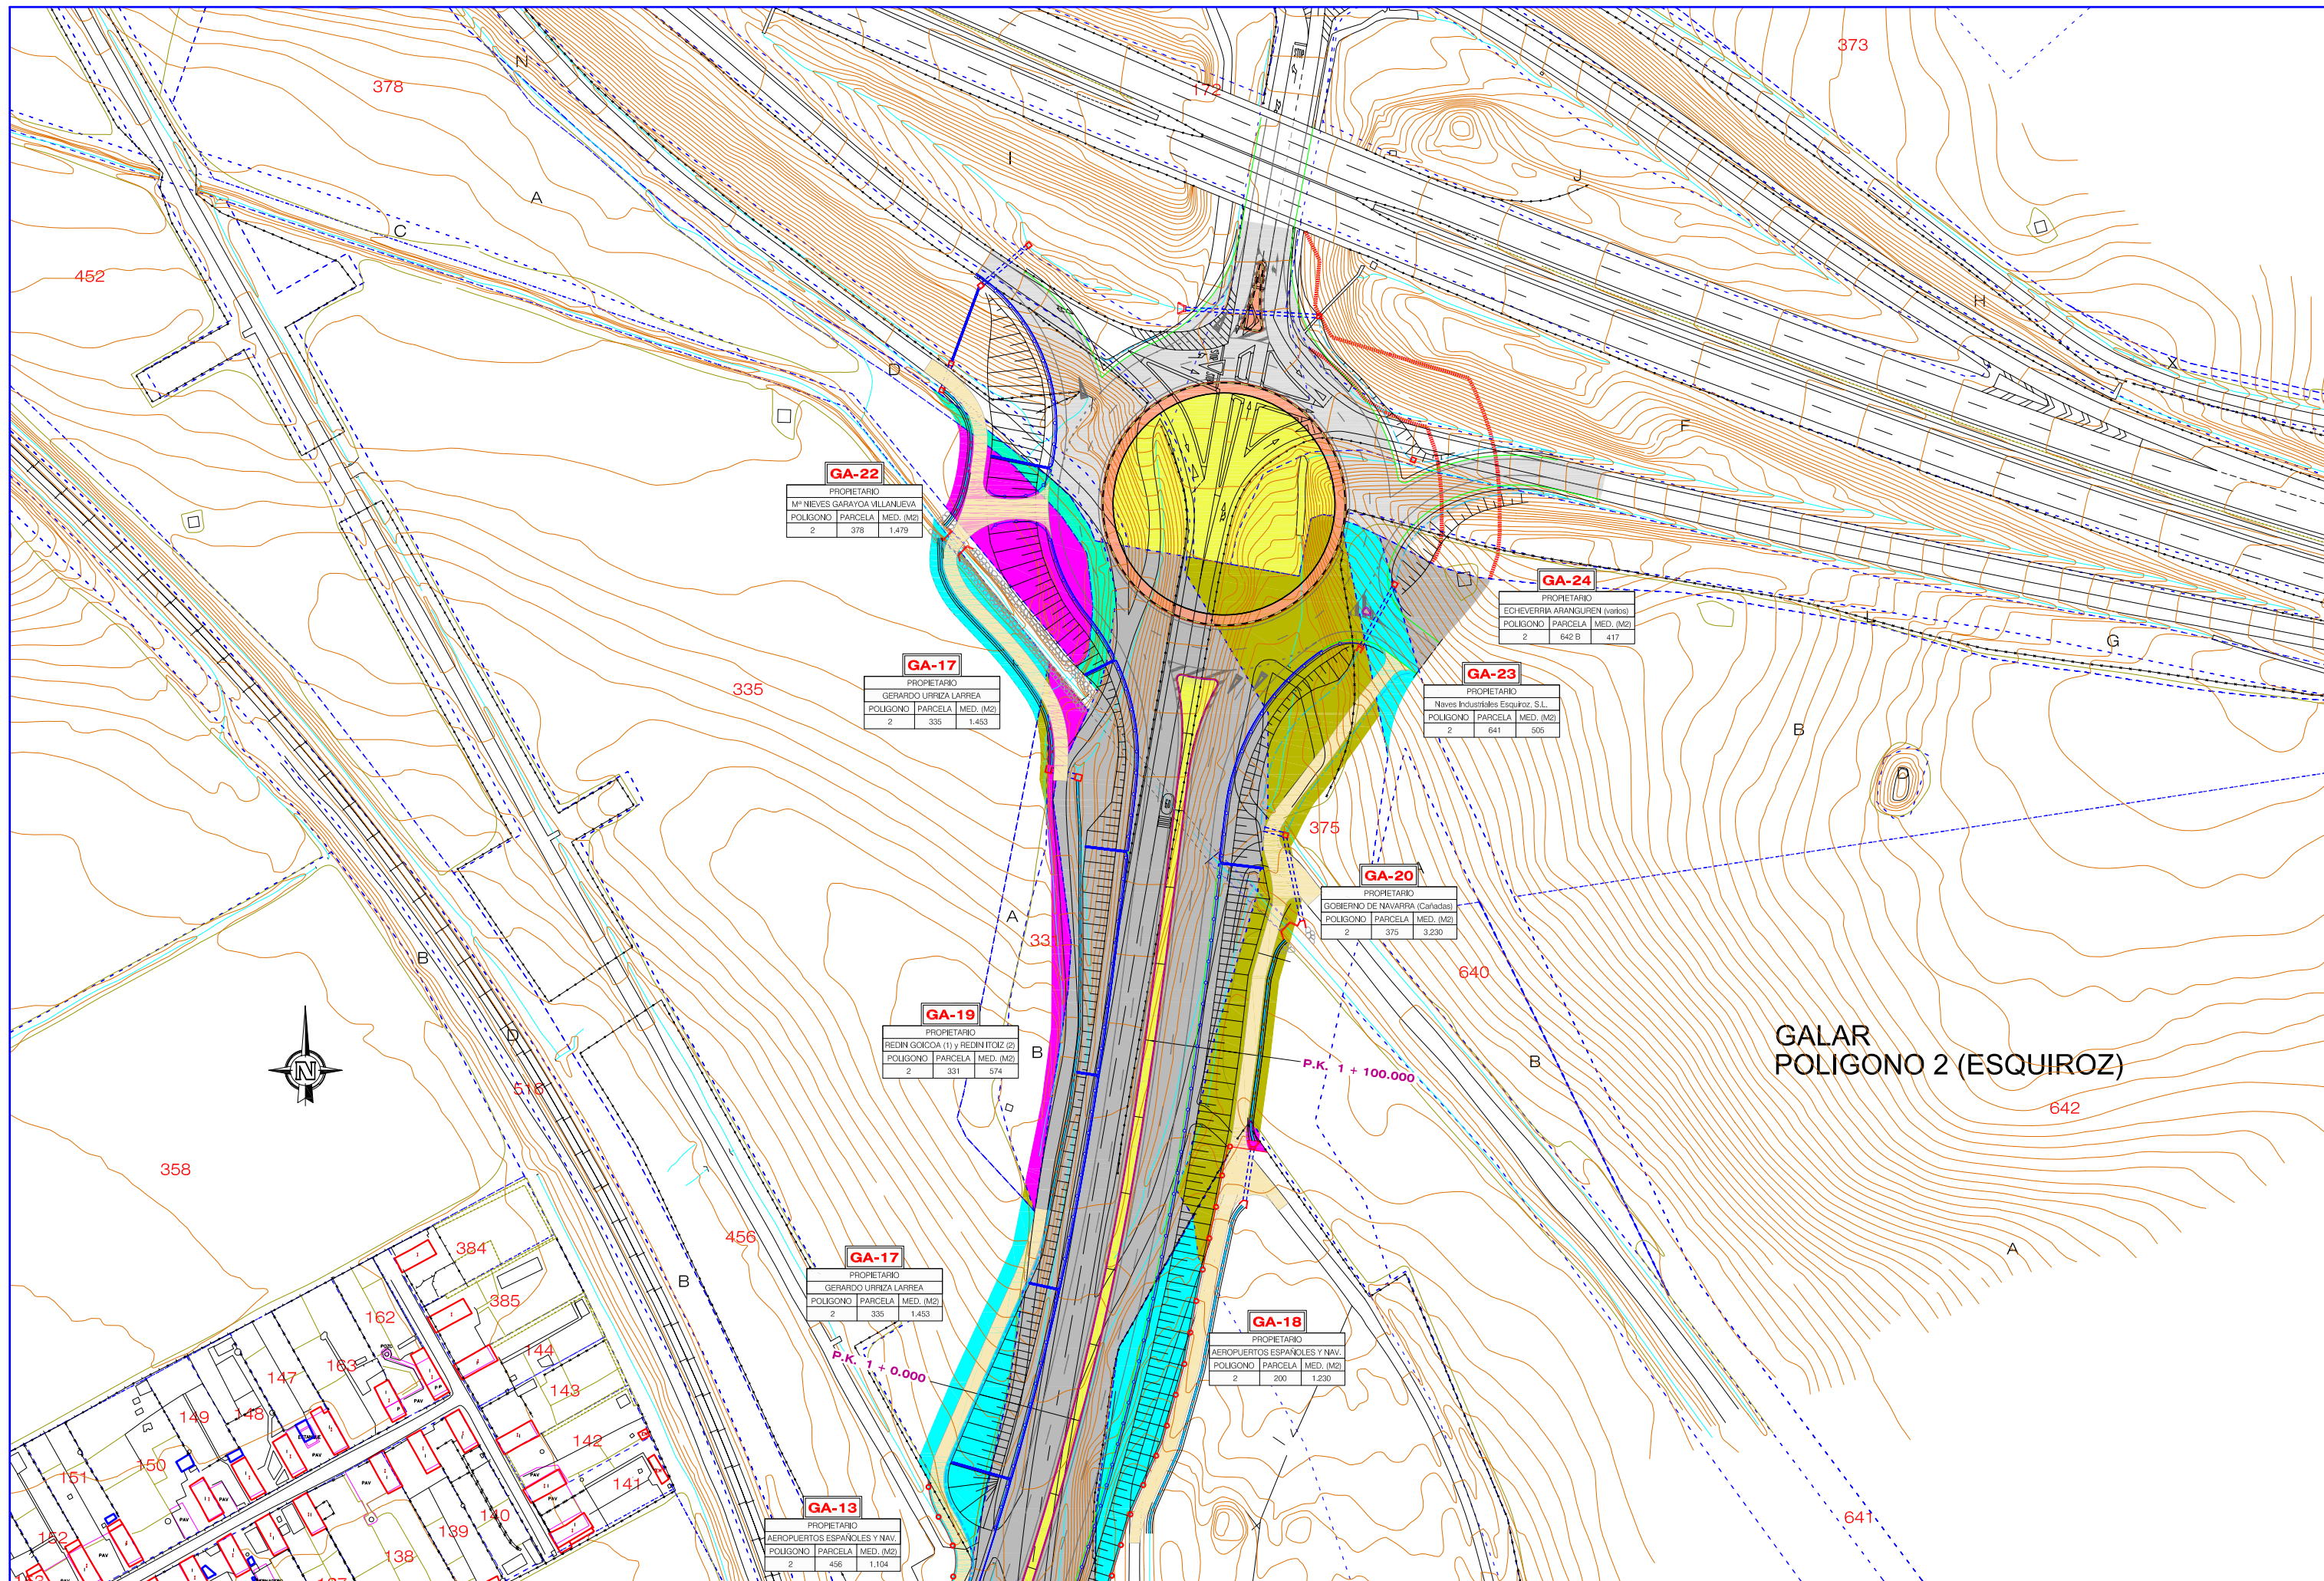

GALAR
POLIGONO 2 (ESQUIROZ)

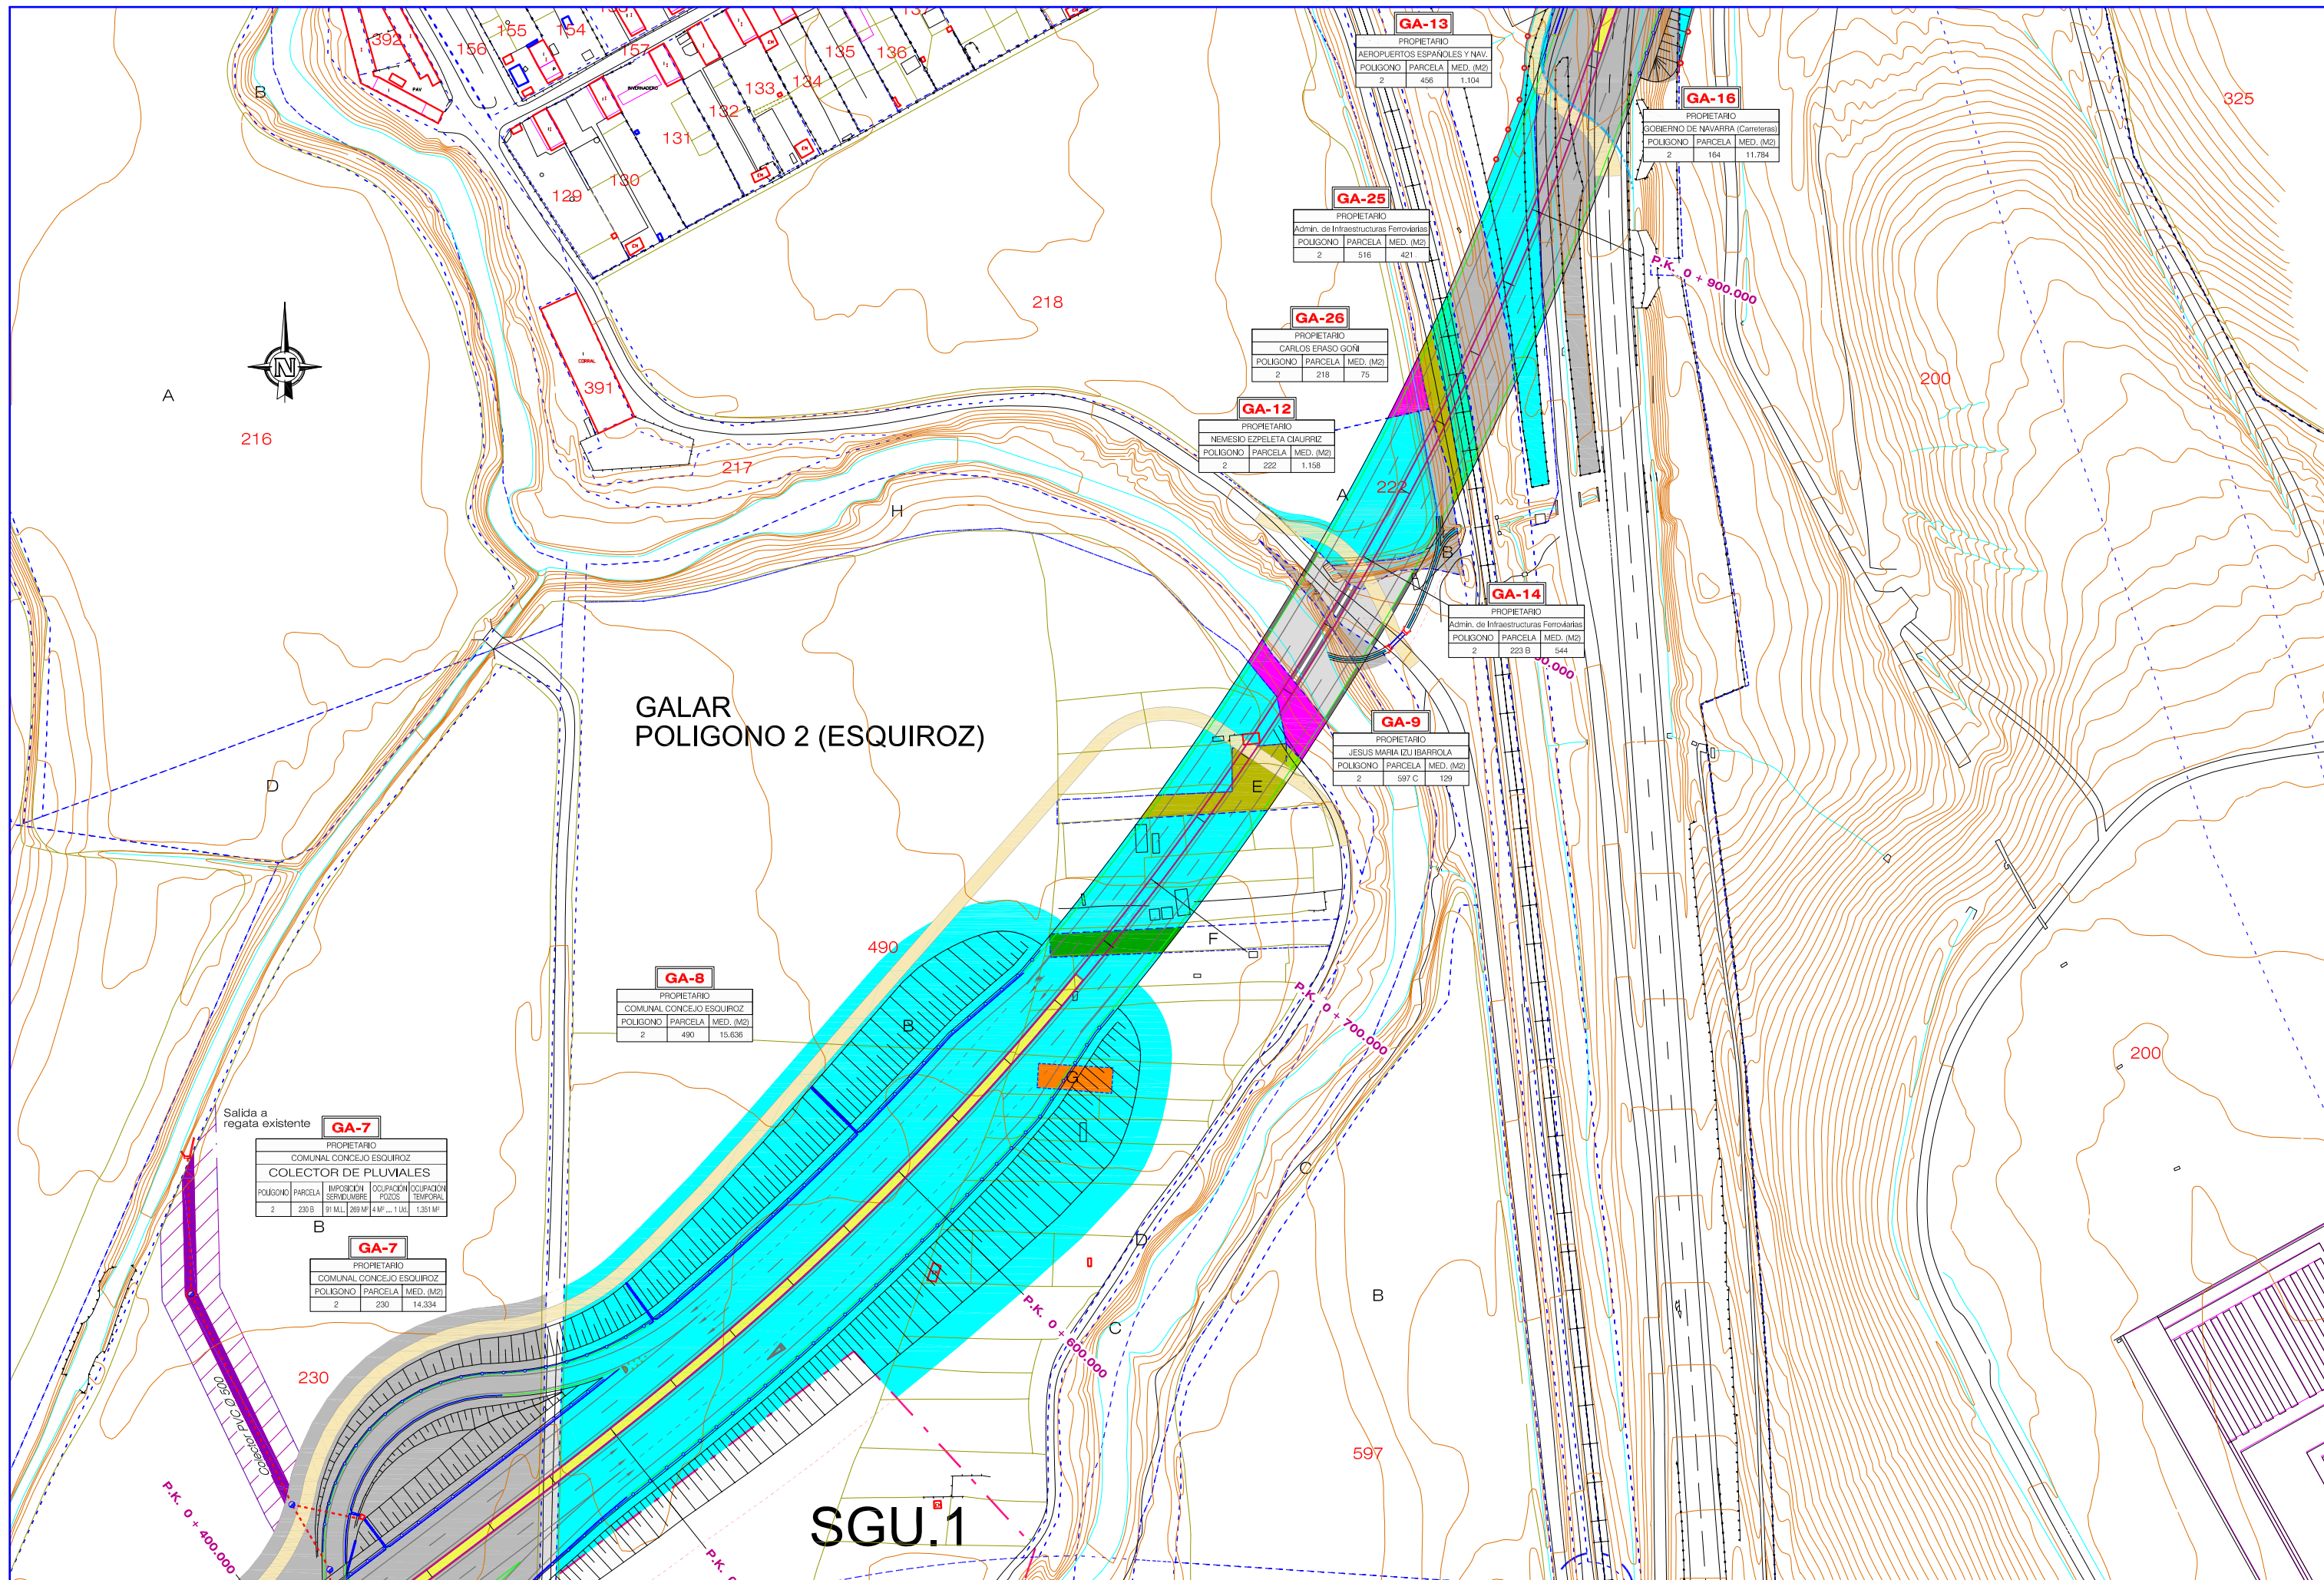

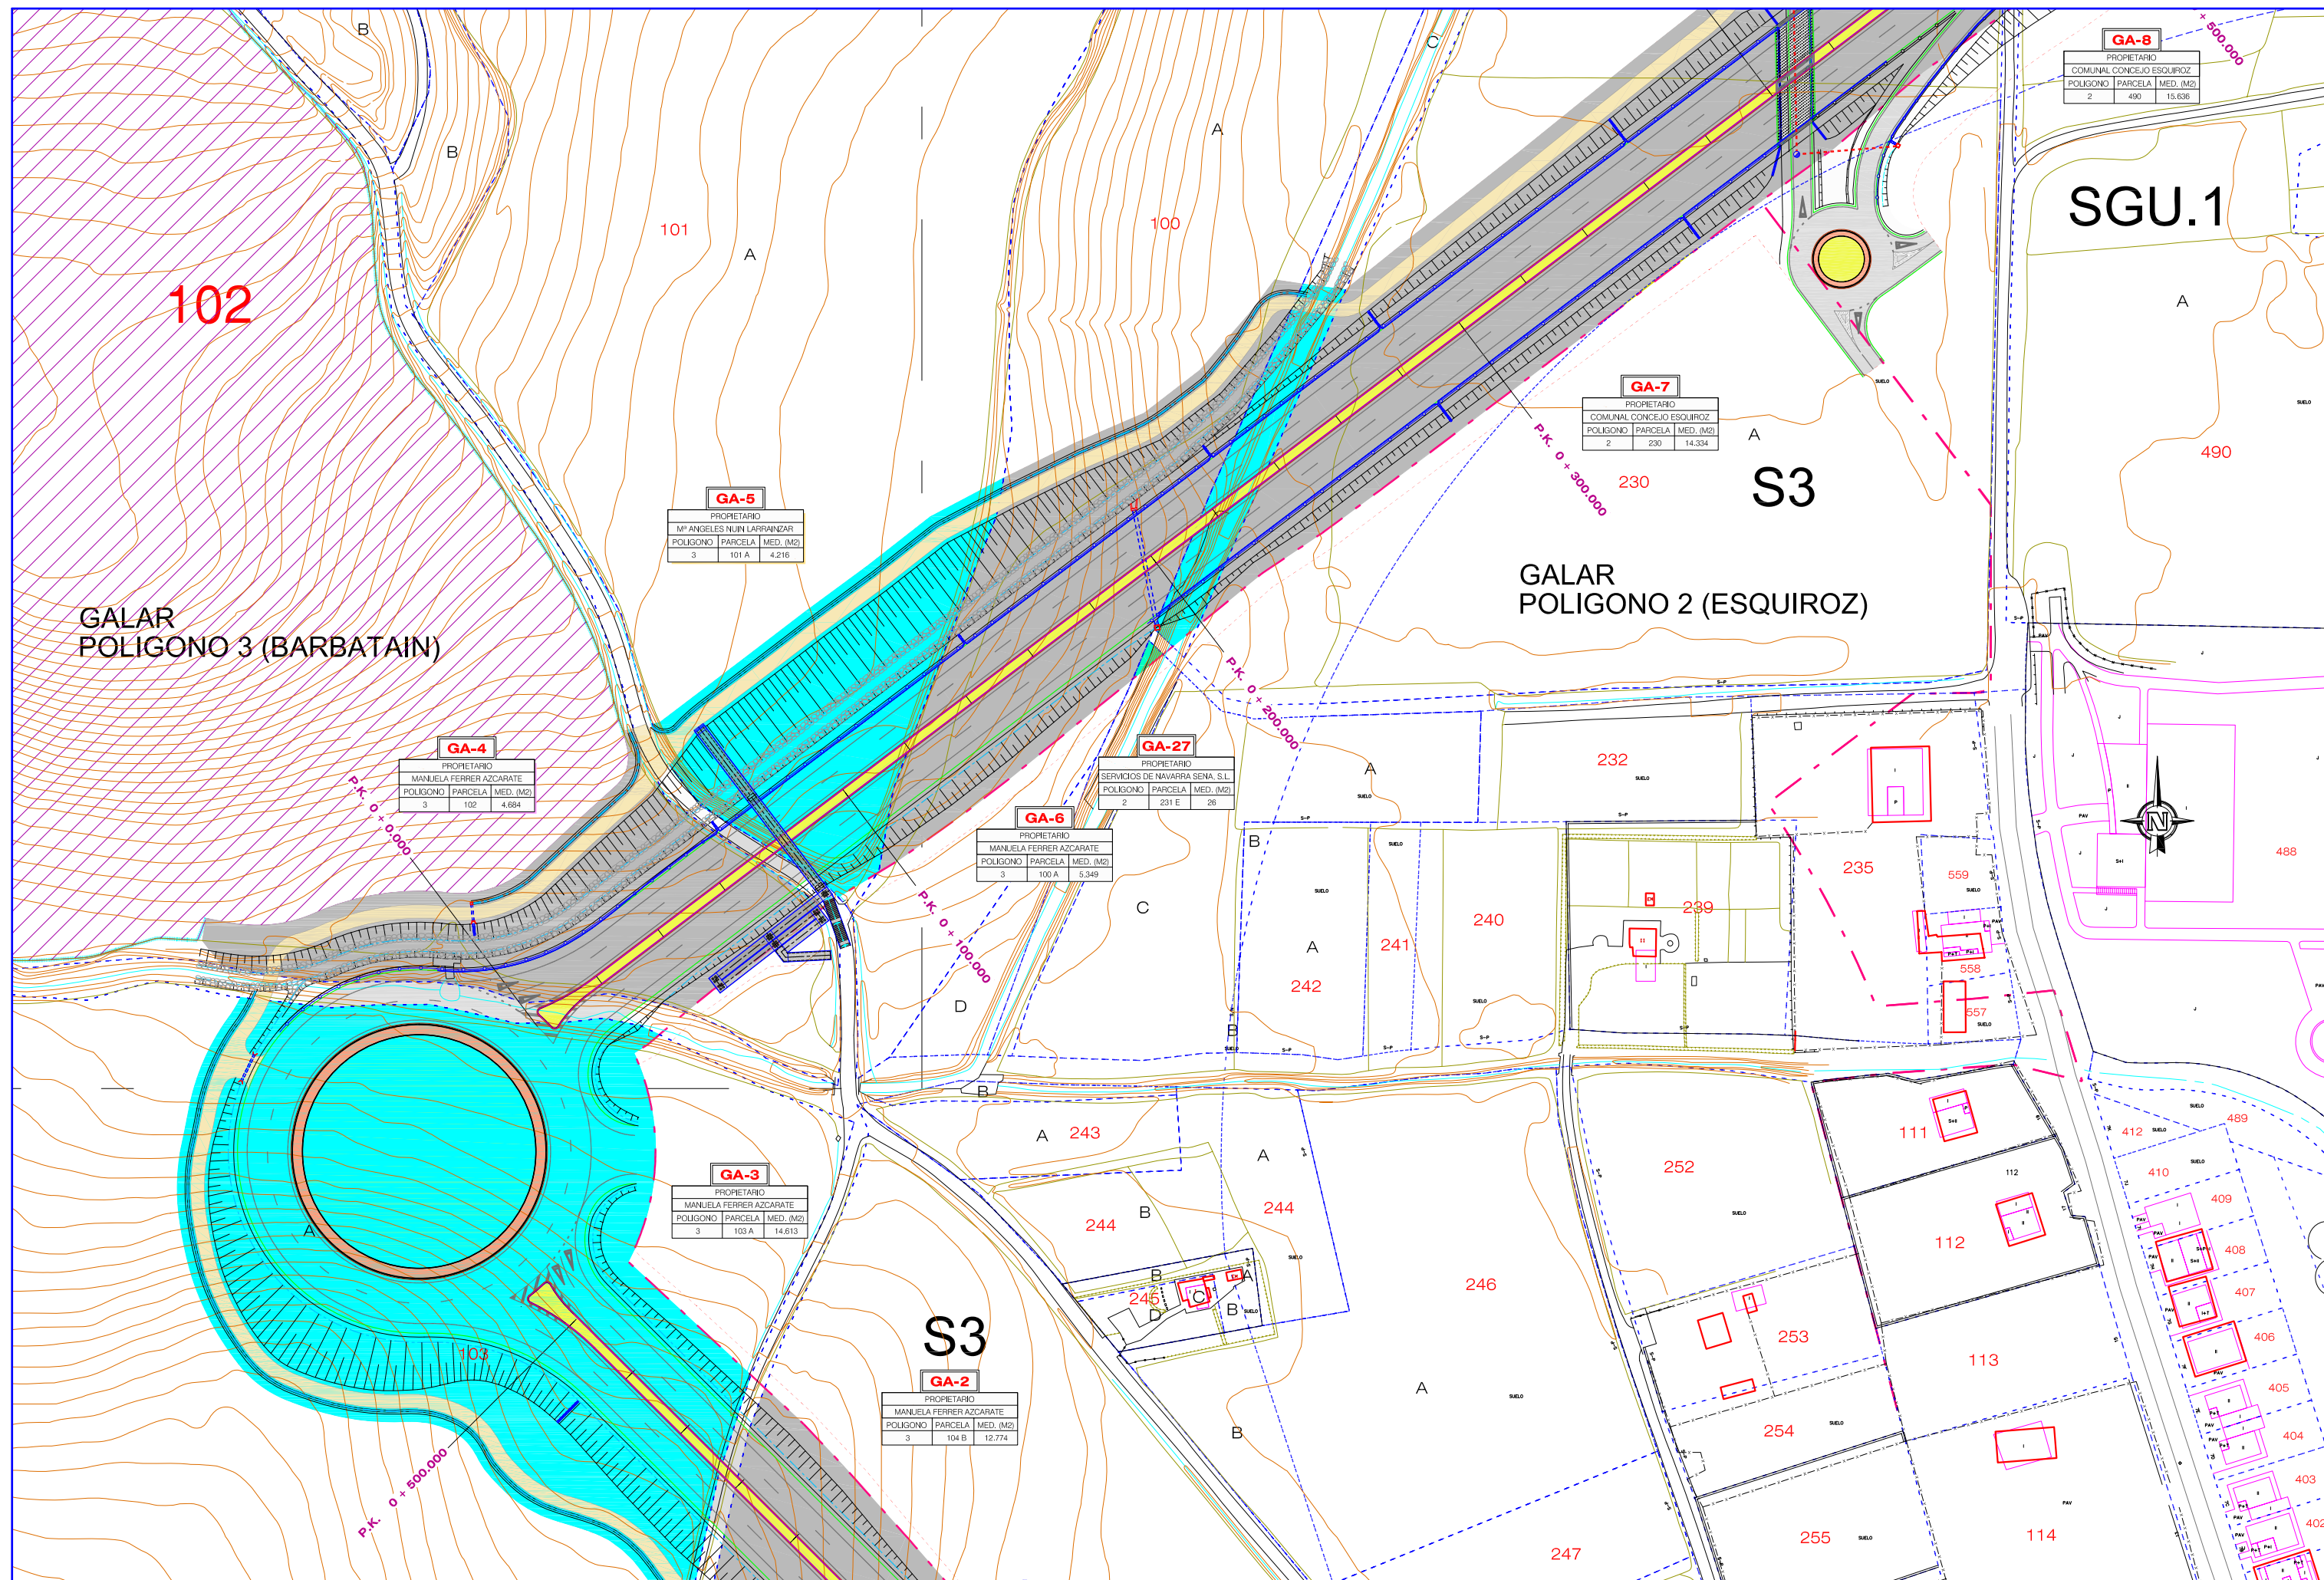

Gobierno de Navarra
Departamento de Obras Públicas,
Transportes y Comunicaciones

CONSULTOR:

NASUINSA
Navarra de Suelo Industrial, S.A.

POR NASUINSA,

EL GERENTE:

FDO.: IGNACIO NAGORE LAIN

CONSULTOR:

CINTEC, S.L.
CONSULTING DE INGENIERIA

EL INGENIERO DE CAMINOS, CC. y PP.

FDO.: JOSE RAMON RANZ GARRIDO

ESCALAS:

A1 E: 1/750
A3 E: 1/1500

ORIGINALES

GRATICAS

TITULO:

PROYECTO DE CONSTRUCCION DEL VIAL CIZUR MAYOR-ESQUIROZ,
TRAMO VARIANTE DE ESQUIROZ

DESIGNACION DEL PLANO

PLANTA GENERAL EXPROPIACIONES

DOCUMENTO

PLANOS


FECHA:

ENERO 2,007

PLANO


12

HOJA 2 DE 4

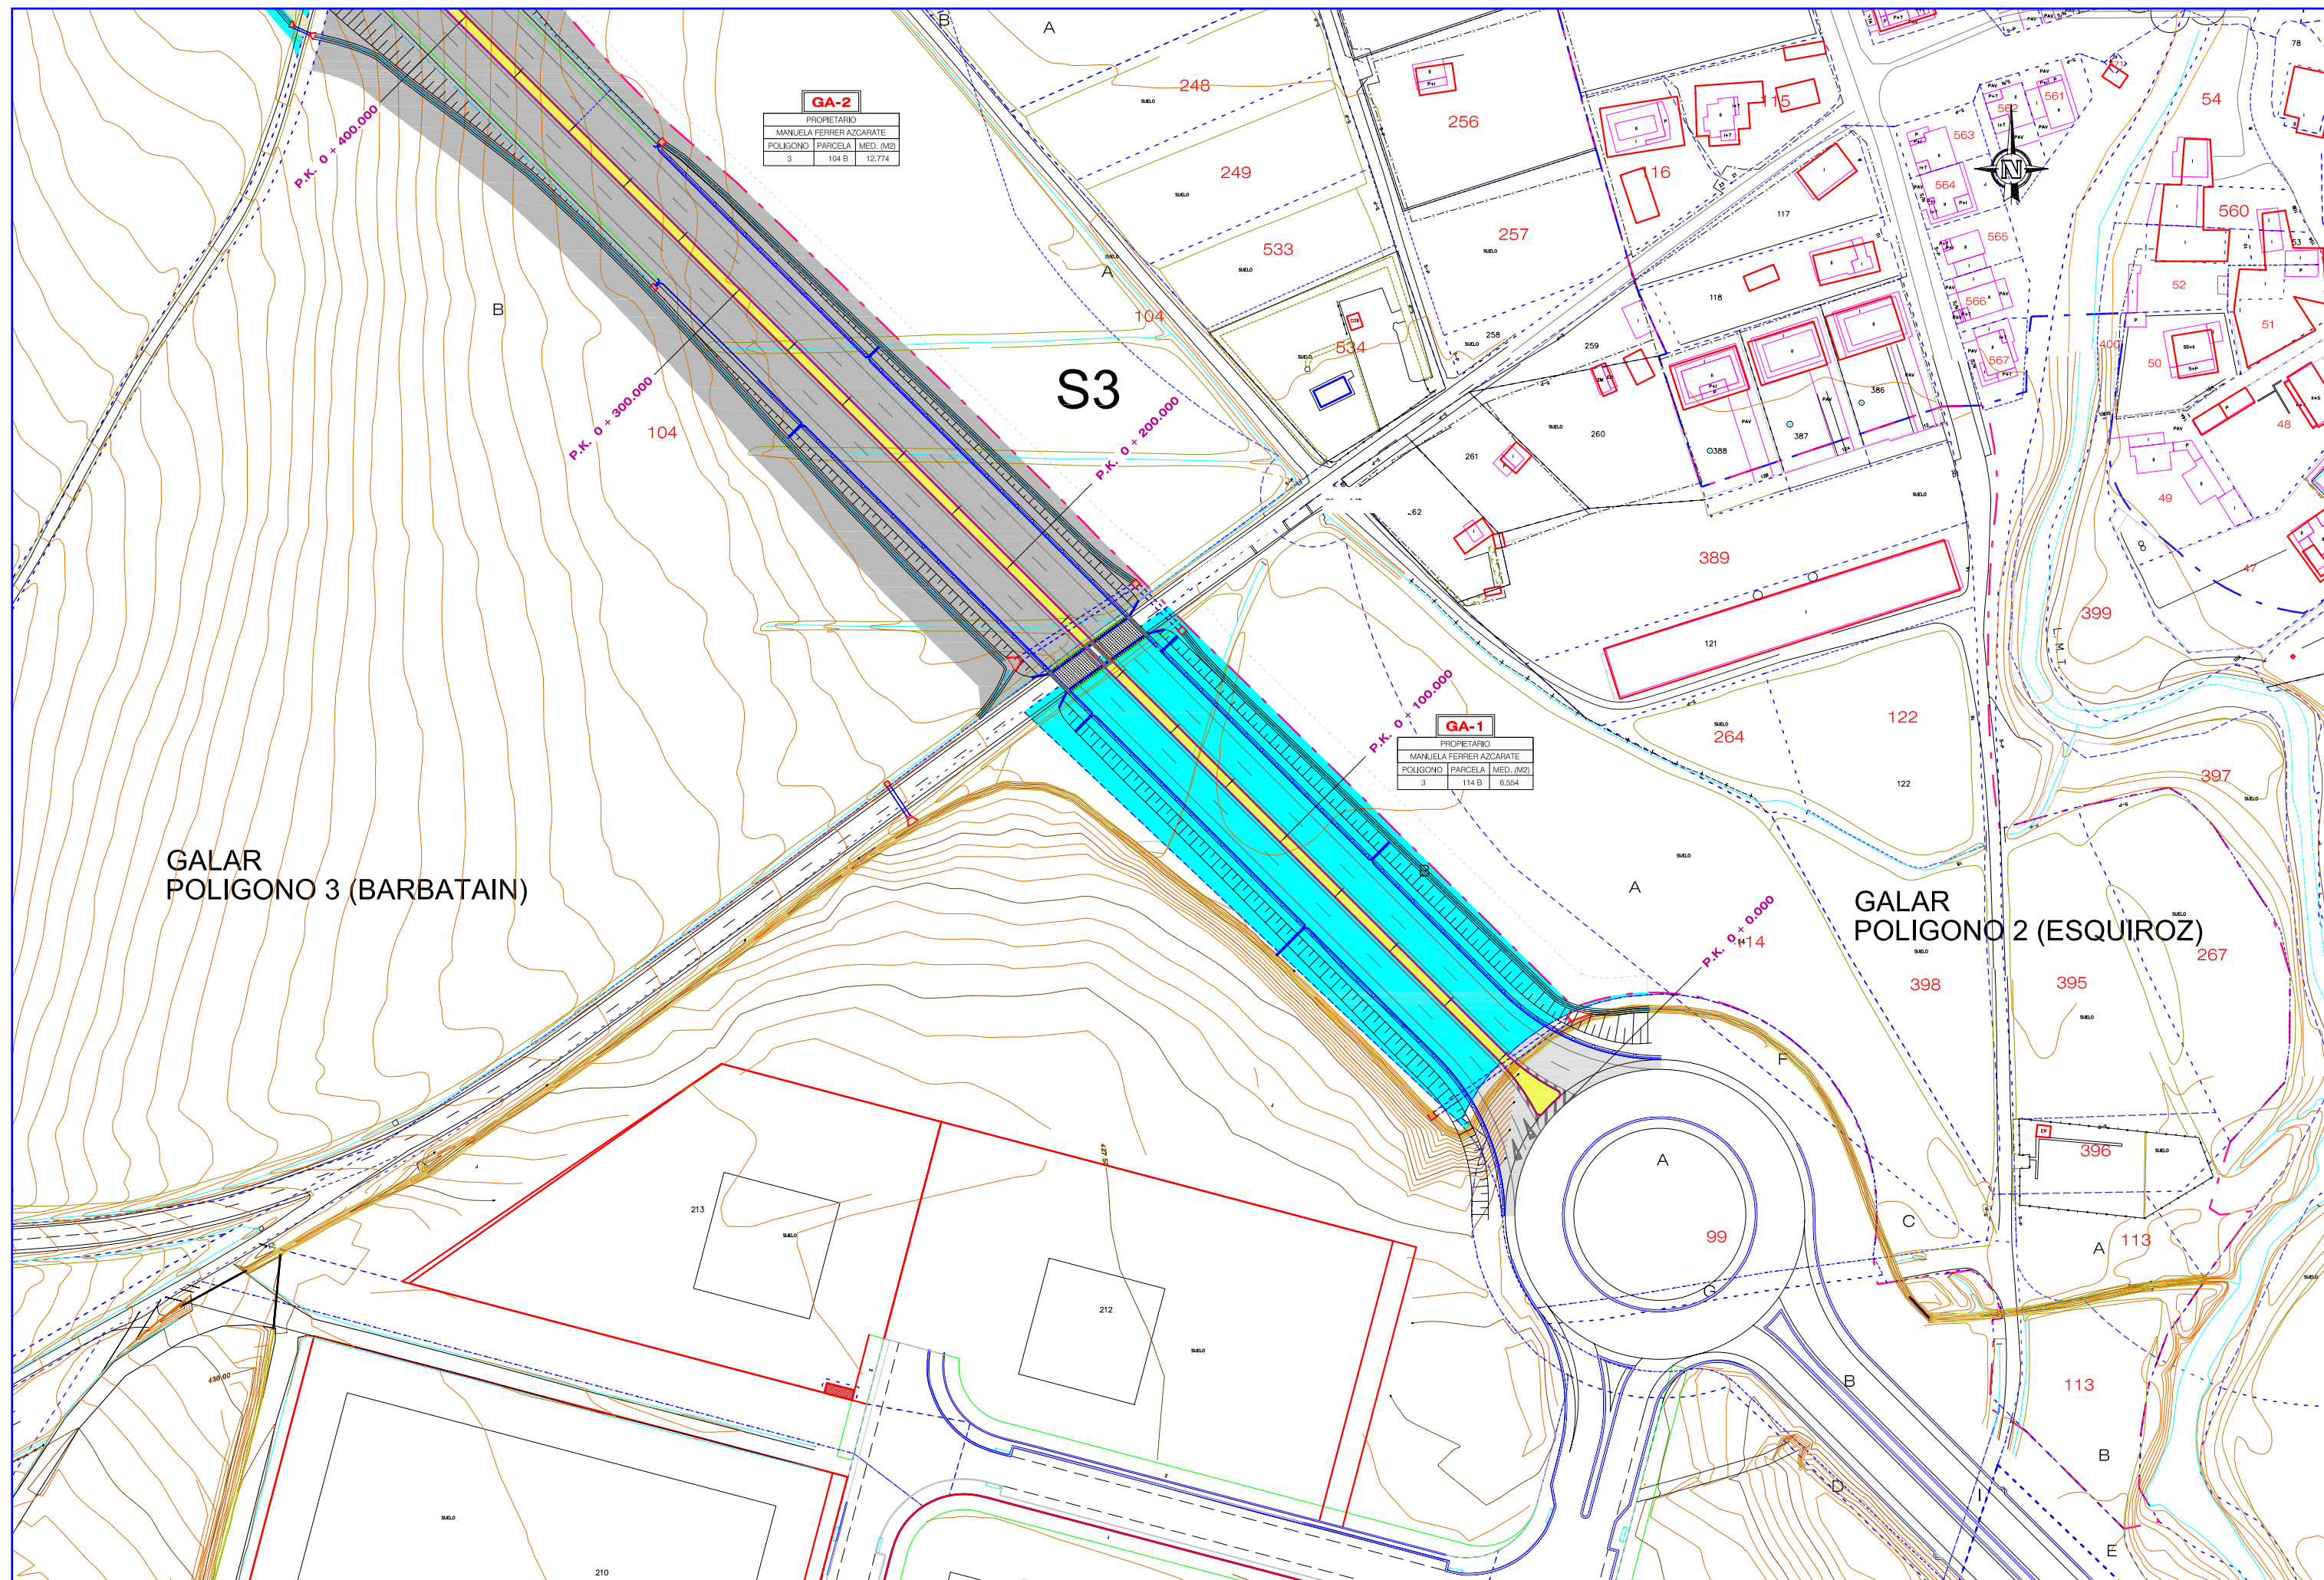

GA-2		
PROPIETARIO		
MANUELA FERRER AZCARATE		
POLIGONO	PARCELA	MED. (M2)
3	104 B	12.774

GA-1		
PROPIETARIO		
MANUELA FERRER AZCARATE		
POLIGONO	PARCELA	MED. (M2)
3	114 B	6.554

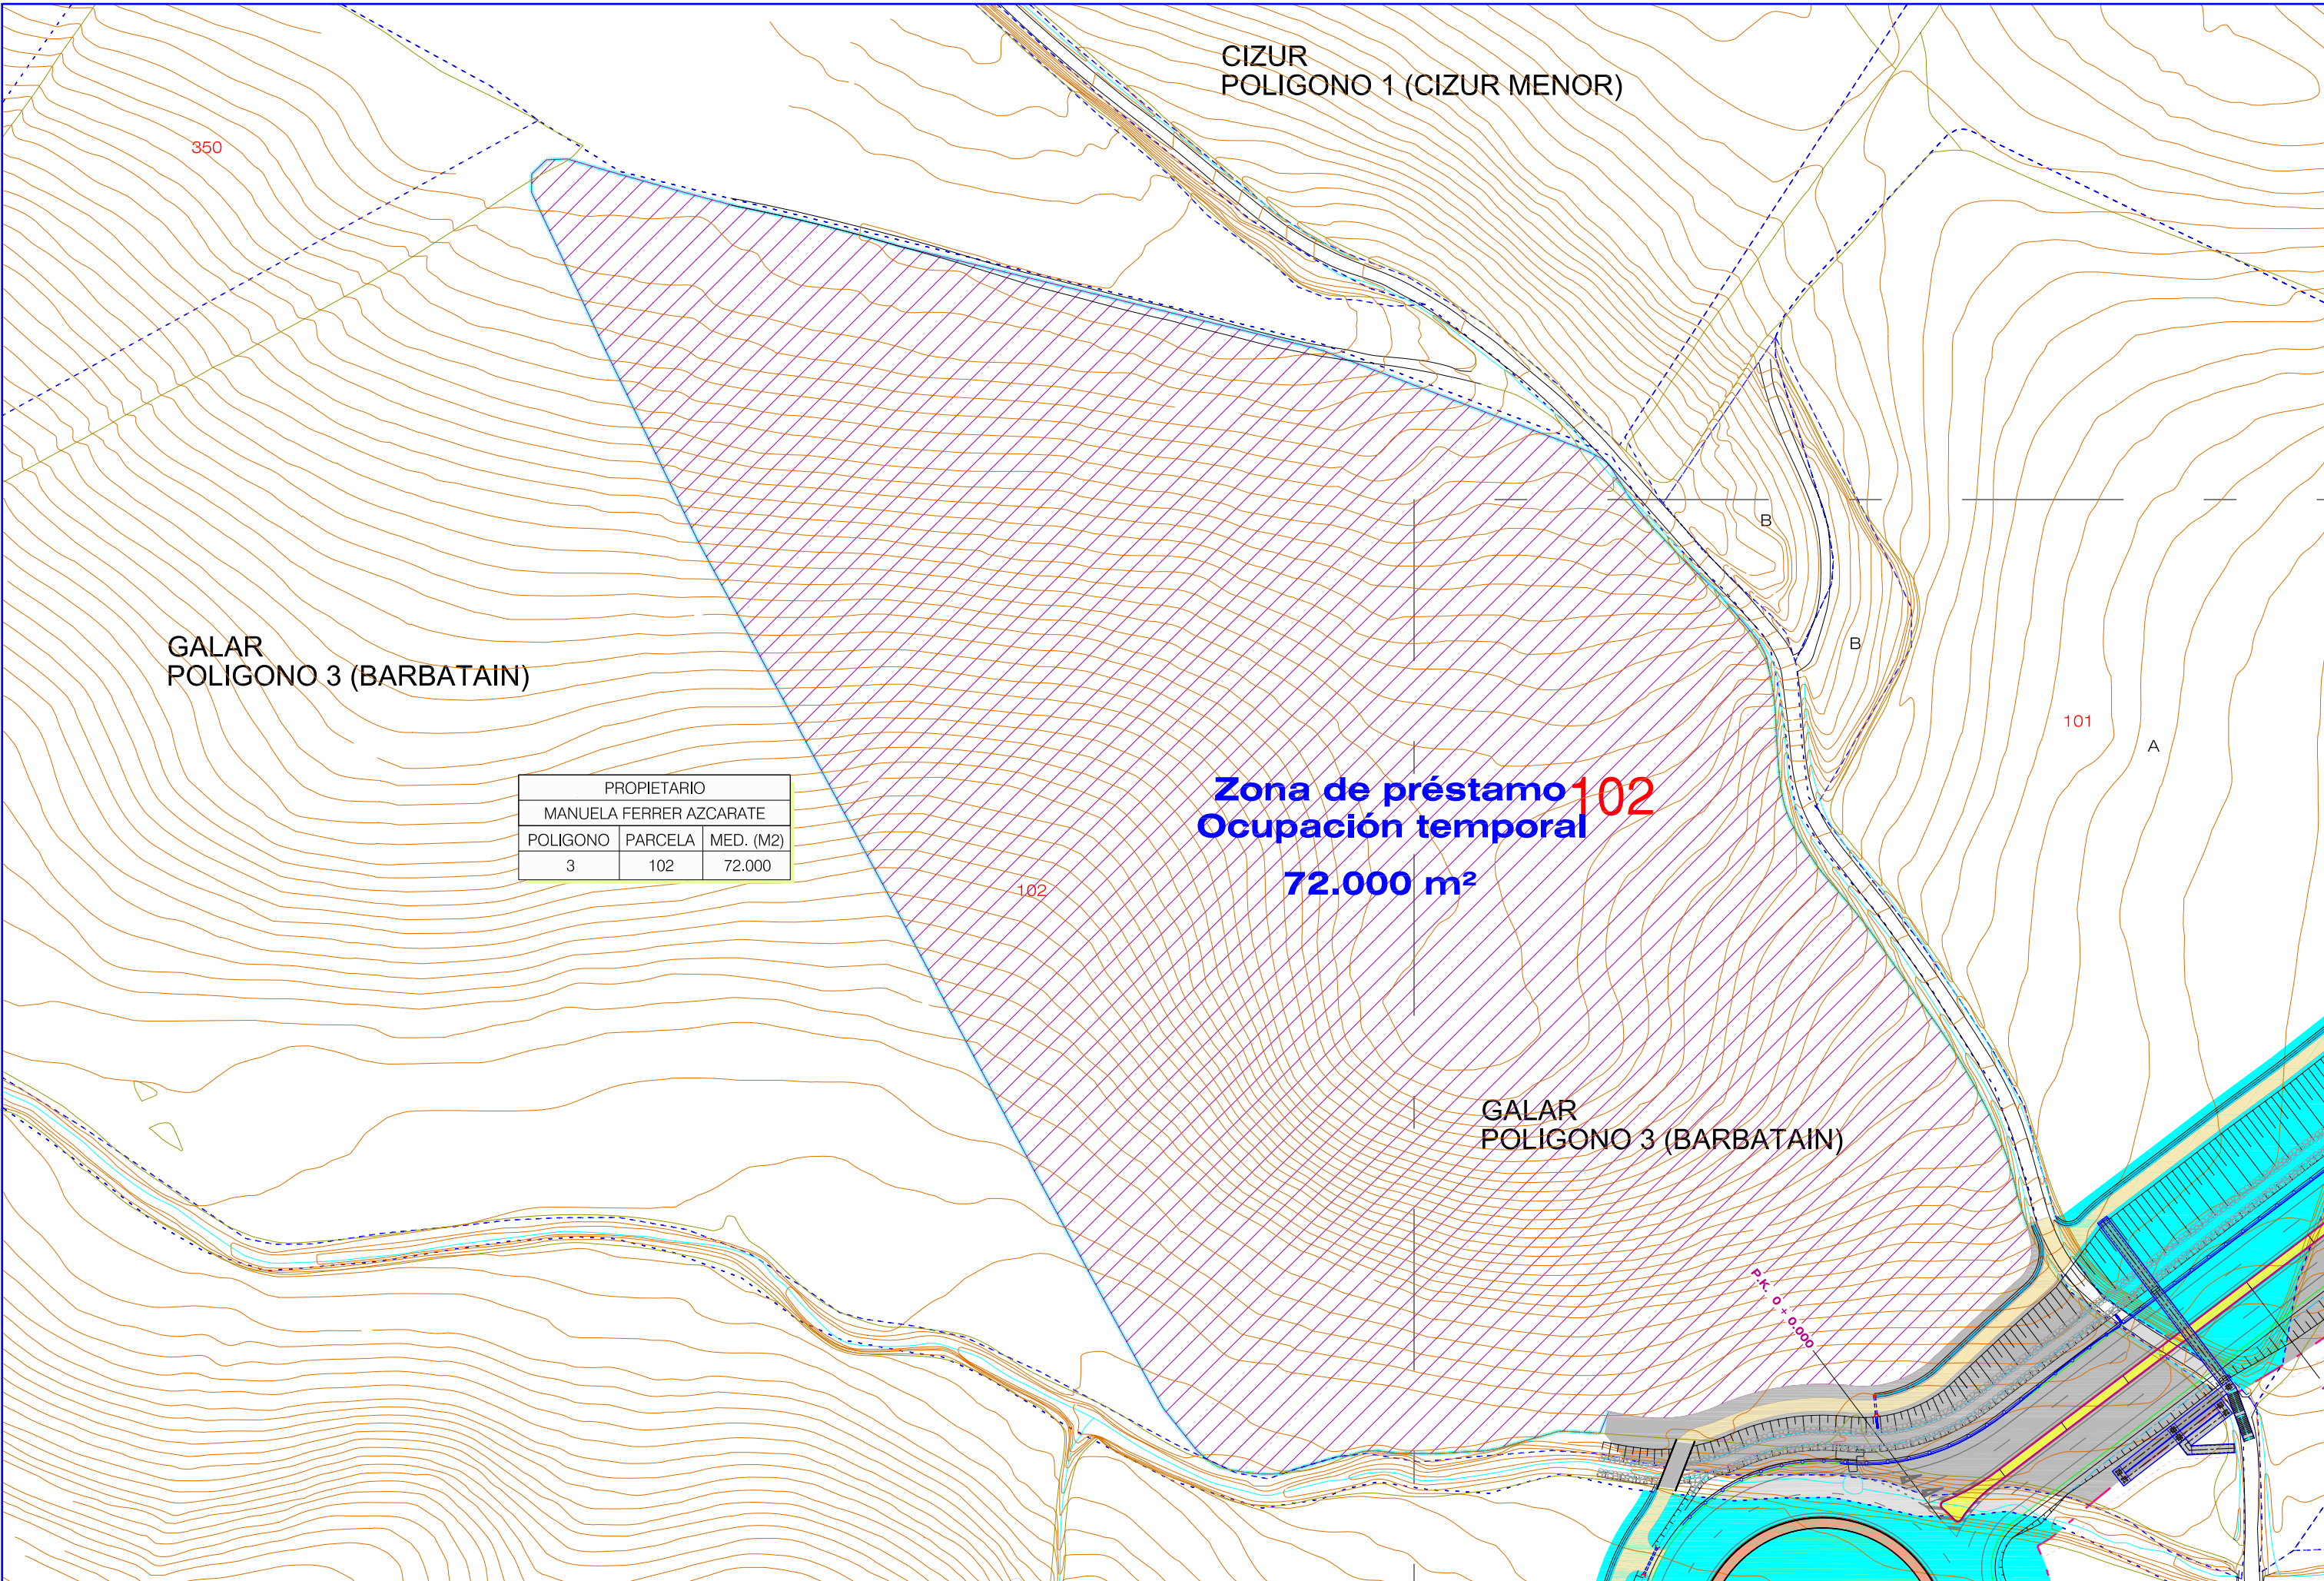

PROPIETARIO		
MANUELA FERRER AZCARATE		
POLIGONO	PARCELA	MED. (M2)
3	102	72.000