



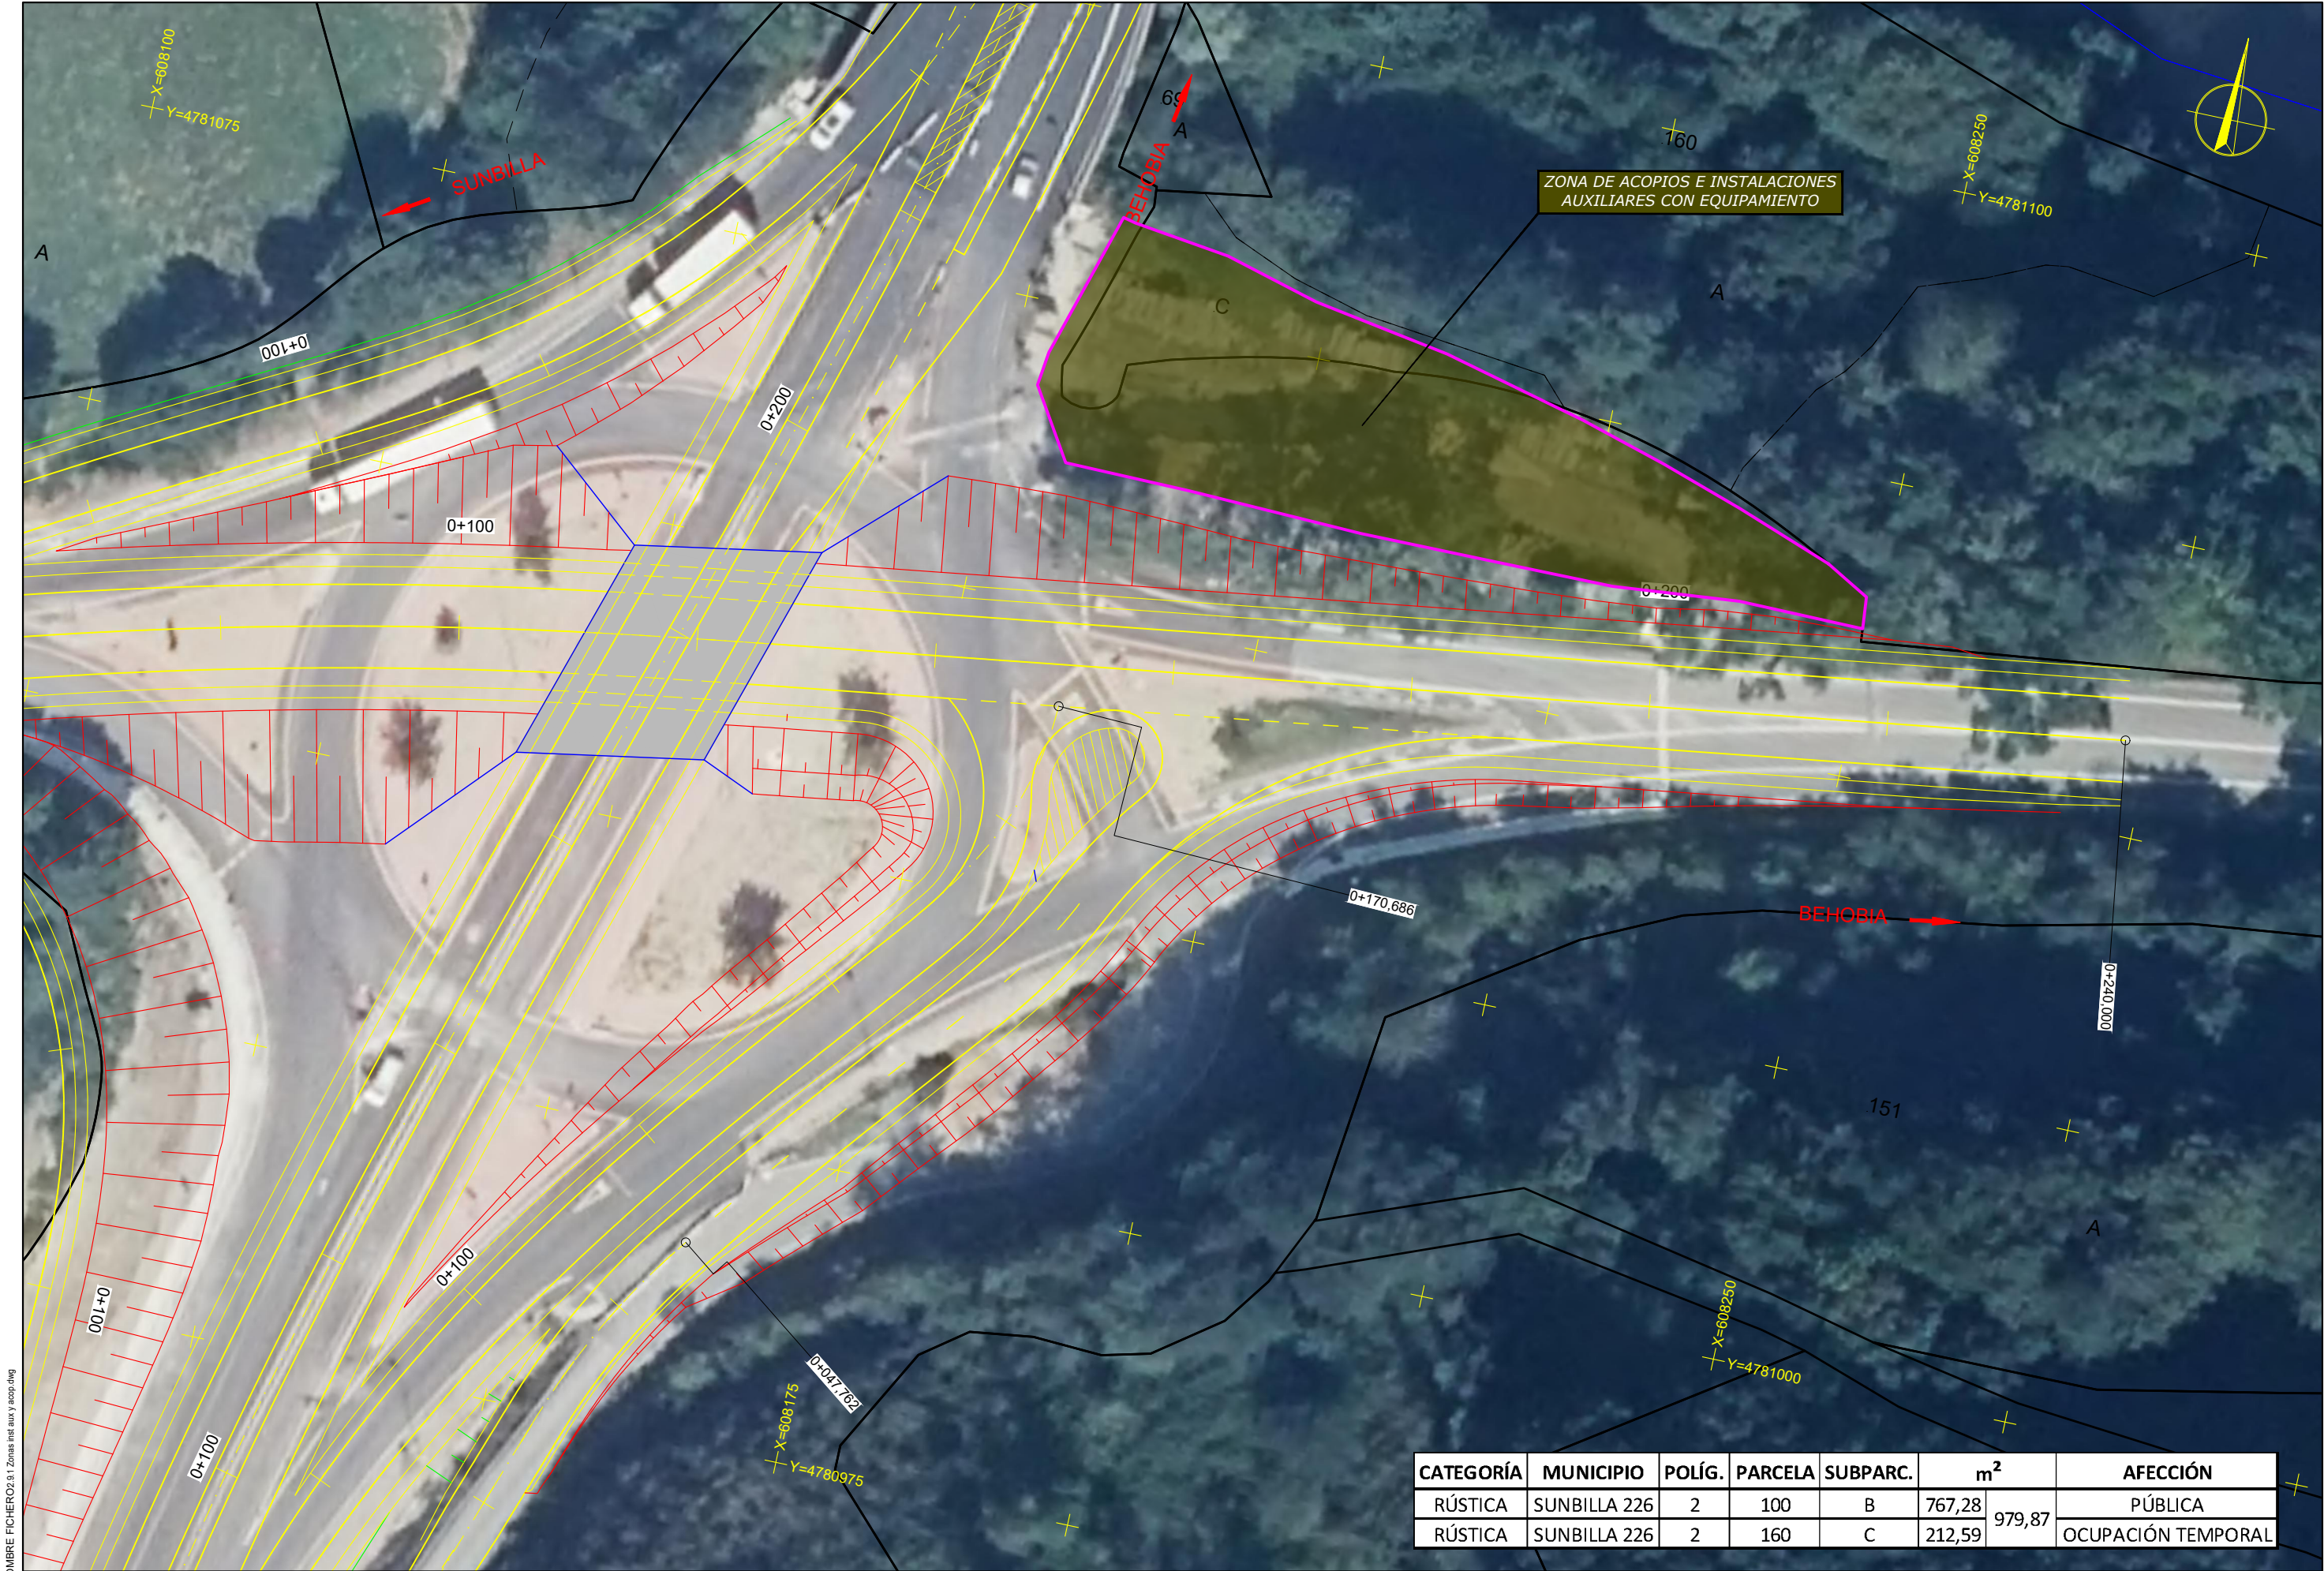

NOMBRE FICHERO: 2.9.1_Zonas inst aux y acop.dwg

CATEGORÍA	MUNICIPIO	POLÍG.	PARCELA	SUBPARC.	m ²		AFECCIÓN
RÚSTICA	SUNBILLA 226	2	100	B	767,28	979,87	PÚBLICA
RÚSTICA	SUNBILLA 226	2	160	C	212,59		OCUPACIÓN TEMPORAL

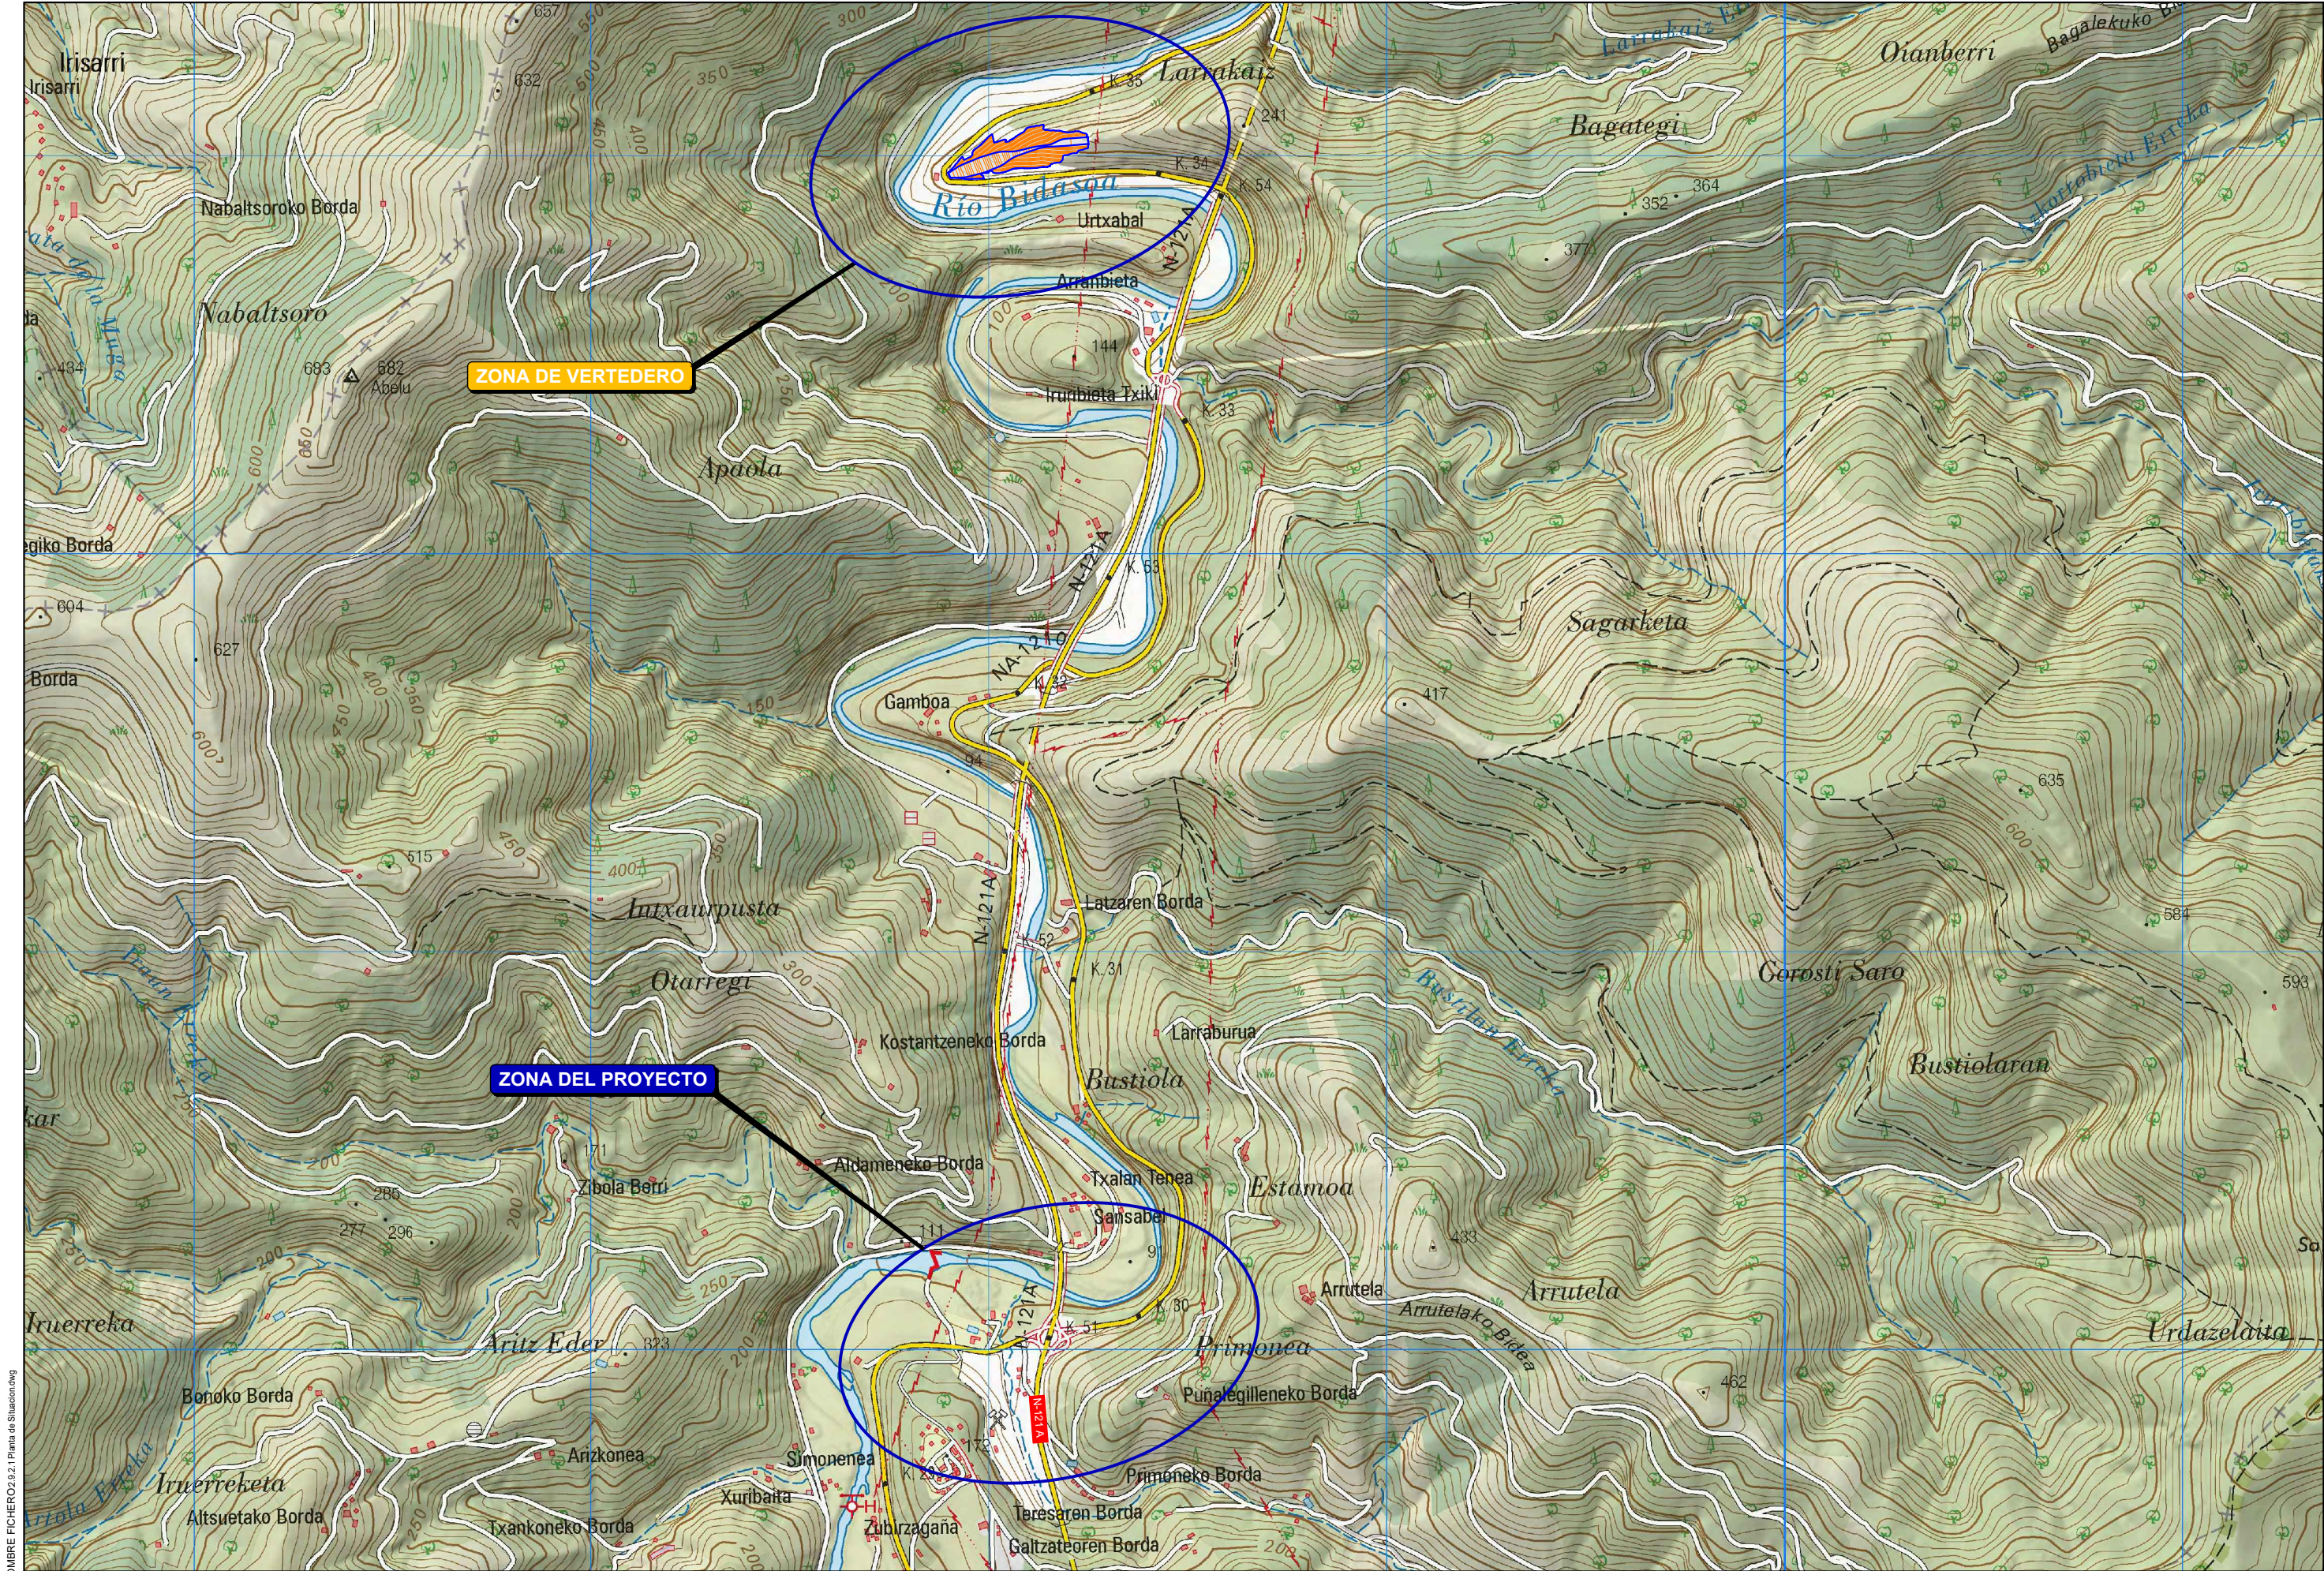

NOMBRE FICHERO: 2.9.2.1 Planta de Situación.dwg



Nafarroako Gobernua
Gobierno de Navarra
Lurralde Kohesiorako Departamentua
Departamento de Cohesión Territorial

SERVICIO DE ESTUDIOS
Y PROYECTOS

Sección de proyectos

DIRECTORA DEL PROYECTO:

D.ª María Carmen González Martínez

CONSULTOR:

EL INGENIERO DE CAMINOS, C. Y P.
AUTOR DEL PROYECTO:

D. Fco. Javier Romera Durán

PROYECTO DE TRAZADO
ENLACE SUNBILLA NORTE
P.K. 51+000, N-121-A

REF. DEL PROYECTO:

ESCALA:

1:15000 0 75 150 225 300m

ORIGINAL
EN DIN A3 GRÁFICA

DESIGNACIÓN DEL PLANO:

ZONAS DE INSTALACIONES AUXILIARES,
ACOPIOS Y VEREDERO
ZONA DE VEREDERO. PLANTA DE SITUACIÓN

Nº DE PLANO:


2.9.2.1

FECHA:

JULIO 2024

HOJA 1 DE 1

NOMBRE FICHERO: 2023 Perfil longitudinal.dwg

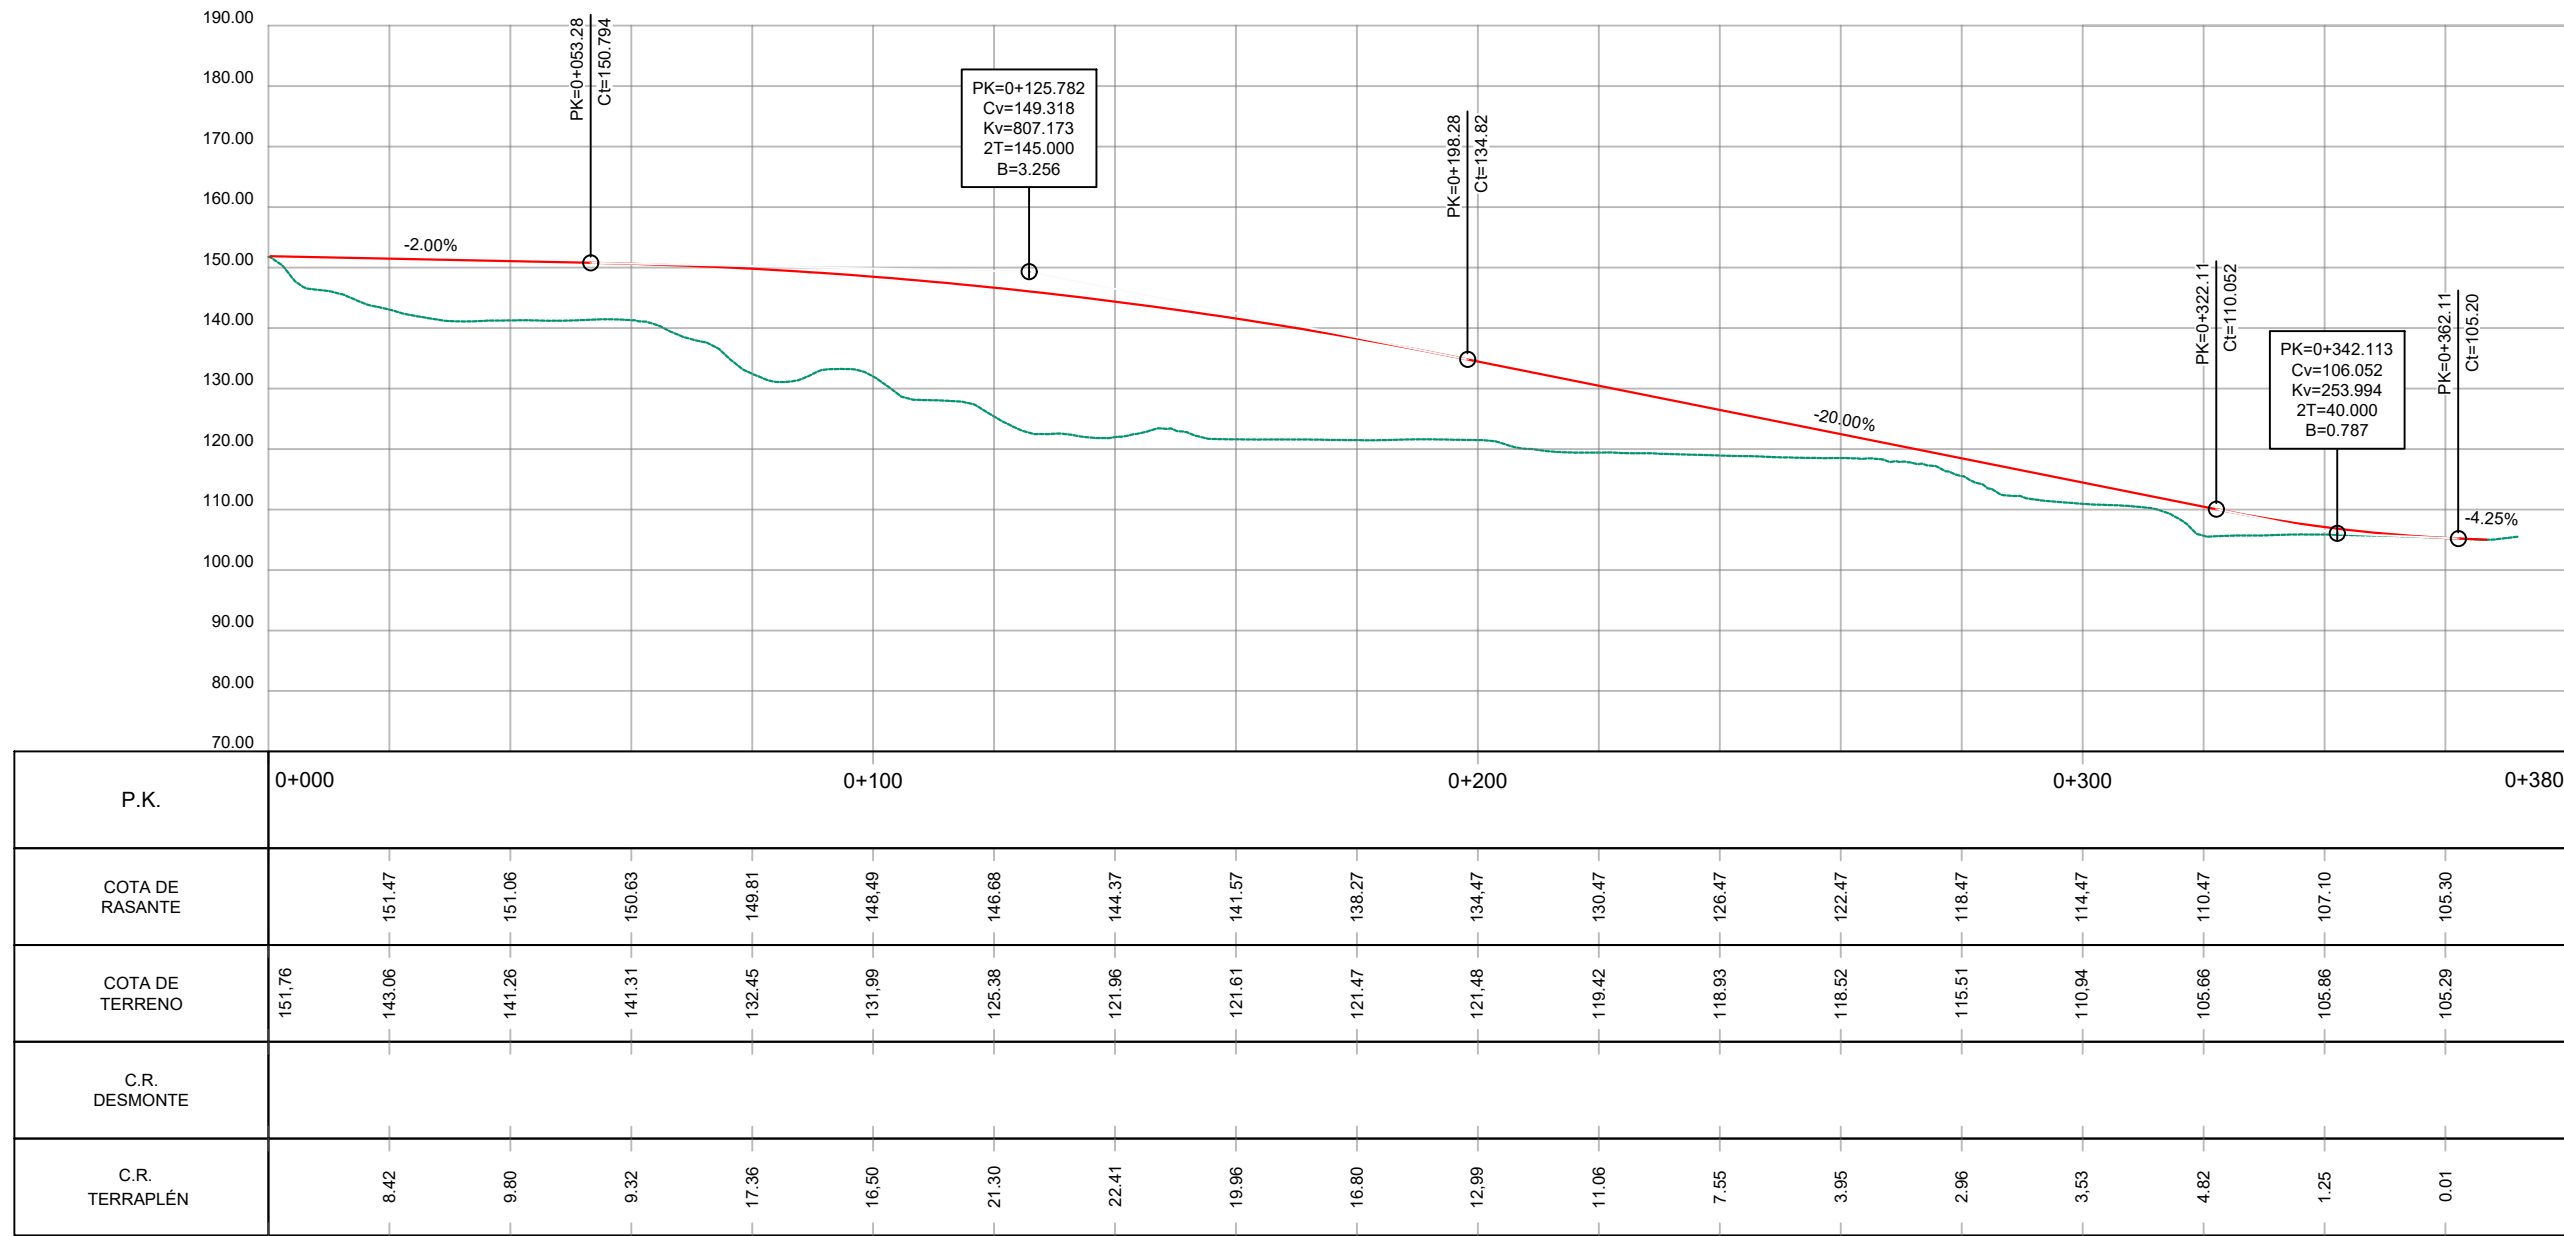

VERTEDERO SUNBILLA. PERFIL LONGITUDINAL
ESCALAS H=1:1250 V=1:1250



Nafarroako Gobernua
Gobierno de Navarra
Lurralde Kohesiorako Departamentua
Departamento de Cohesión Territorial

SERVICIO DE ESTUDIOS
Y PROYECTOS

Sección de proyectos

DIRECTORA DEL PROYECTO:

D.ª María Carmen González Martínez

CONSULTOR:

peYco

EL INGENIERO DE CAMINOS, C. Y P.

AUTOR DEL PROYECTO:

D. Fco. Javier Romera Durán

PROYECTO DE TRAZADO
ENLACE SUNBILLA NORTE
P.K. 51+000, N-121-A

REF. DEL PROYECTO:

ESCALA:

1:1250 0 6.25 12.5 18.75 25m
1:1250 0 6.25 12.5 18.75 25m

ORIGINAL
EN DIN A3 GRÁFICA

DESIGNACIÓN DEL PLANO:

ZONAS DE INSTALACIONES AUXILIARES,
ACOPIOS Y VERTEDERO
ZONA DE VERTEDERO. PERFIL LONGITUDINAL





Nº DE PLANO:

2.9.2.3

FECHA:

JULIO 2024

HOJA 1 DE 1

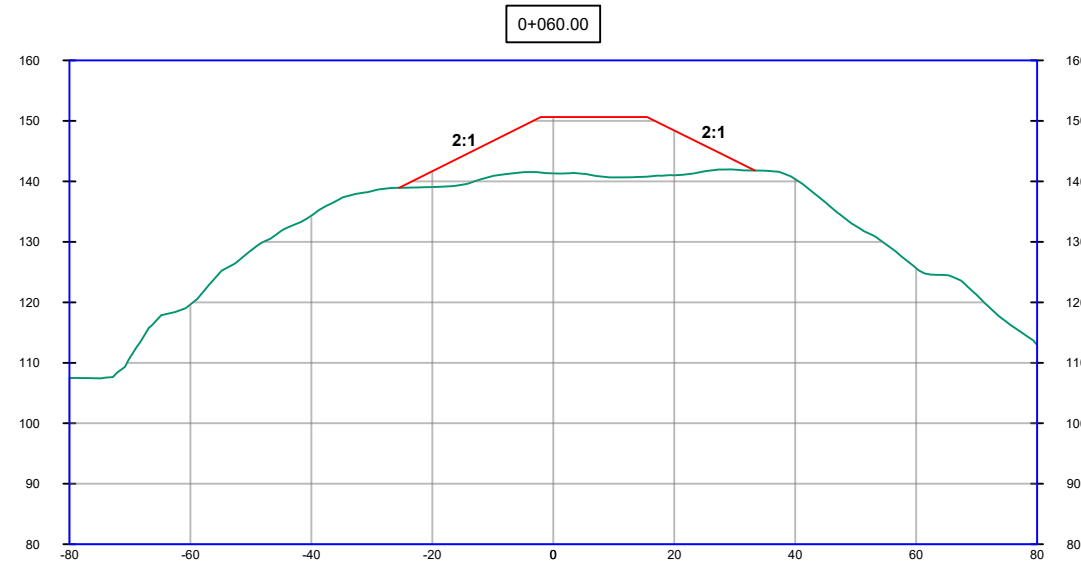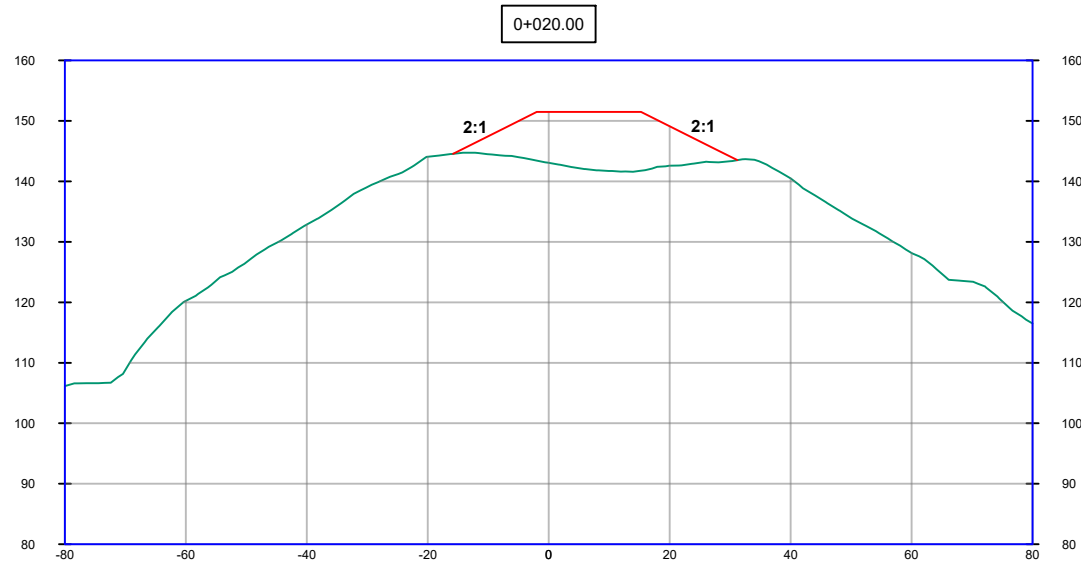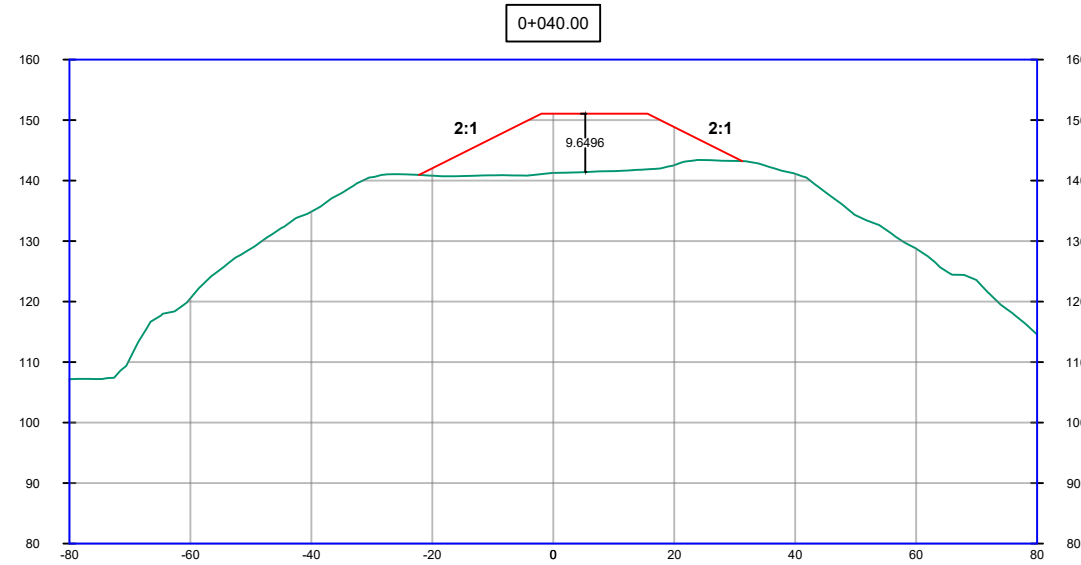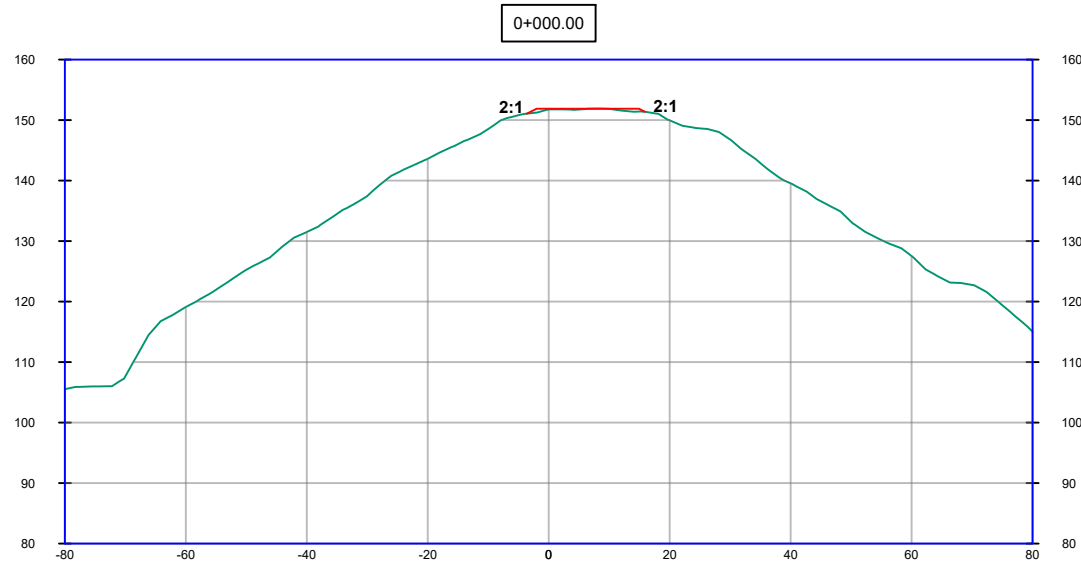

VERTEDERO SUNBILLA. PERFILES TRANSVERSALES
ESCALA H=1:1250 V=1:1250

NOMBRE FICHERO: 2.9.2.4 Perfiles transversales.dwg



Nafarroako Gobernua
Gobierno de Navarra
Lurralde Kohesiorako Departamentua
Departamento de Cohesión Territorial

SERVICIO DE ESTUDIOS
Y PROYECTOS

Sección de proyectos

DIRECTORA DEL PROYECTO:

Dña. María Carmen González Martínez

CONSULTOR:

peYco

EL INGENIERO DE CAMINOS, C. Y P.

AUTOR DEL PROYECTO:

D. Fco. Javier Romera Durán

PROYECTO DE TRAZADO
ENLACE SUNBILLA NORTE
P.K. 51+000, N-121-A

REF. DEL PROYECTO:

ESCALA:

1:400

ORIGINAL
EN DIN A3

GRÁFICA

DESIGNACIÓN DEL PLANO:

ZONAS DE INSTALACIONES AUXILIARES,
ACOPIOS Y VERTEDERO
ZONA DE VERTEDERO. PERFILES TRANSVERSALES





Nº DE PLANO:

2.9.2.4

FECHA:

JULIO 2024

HOJA 1 DE 5

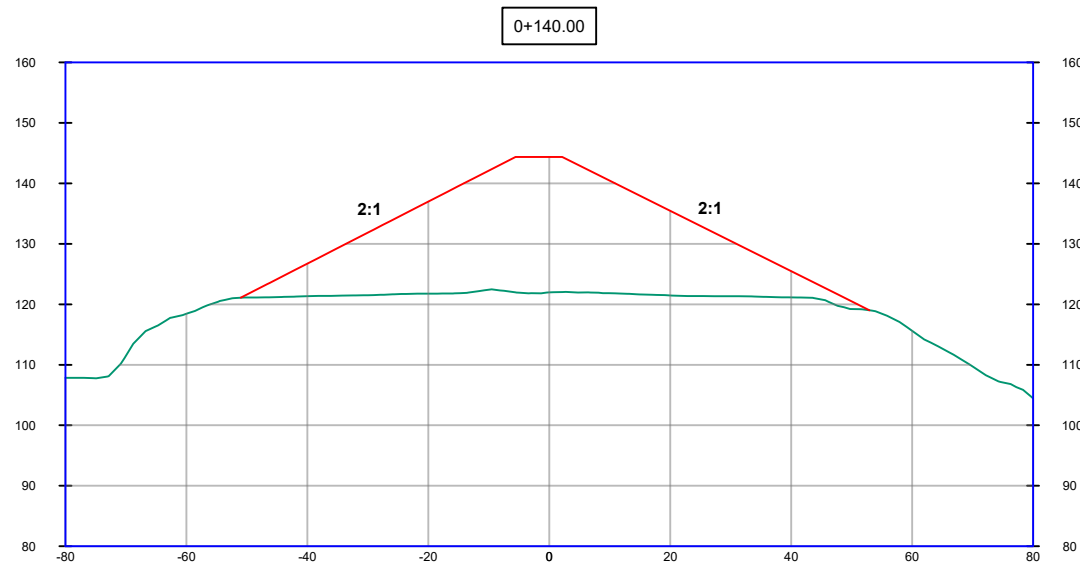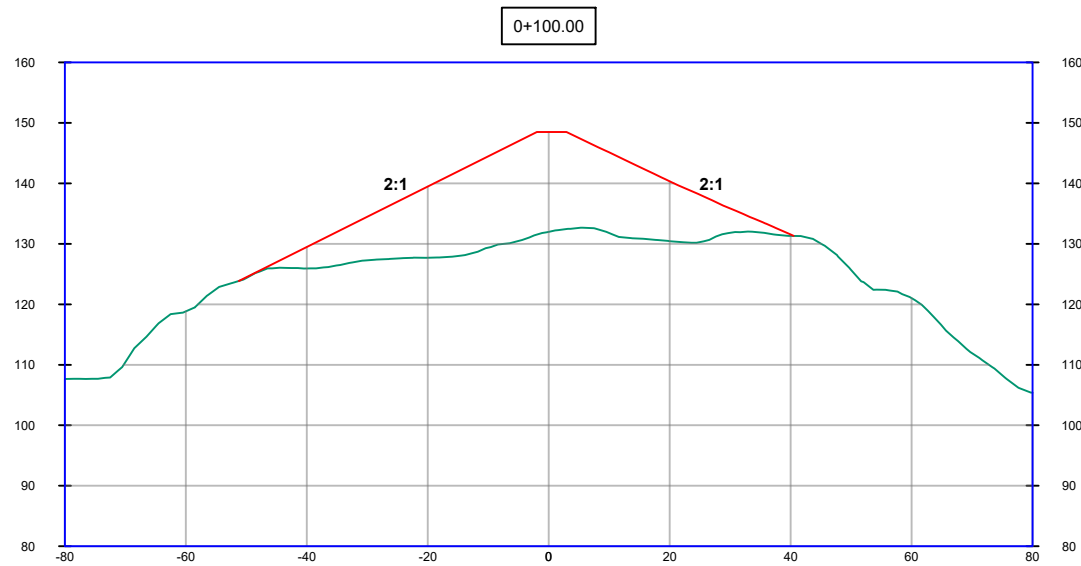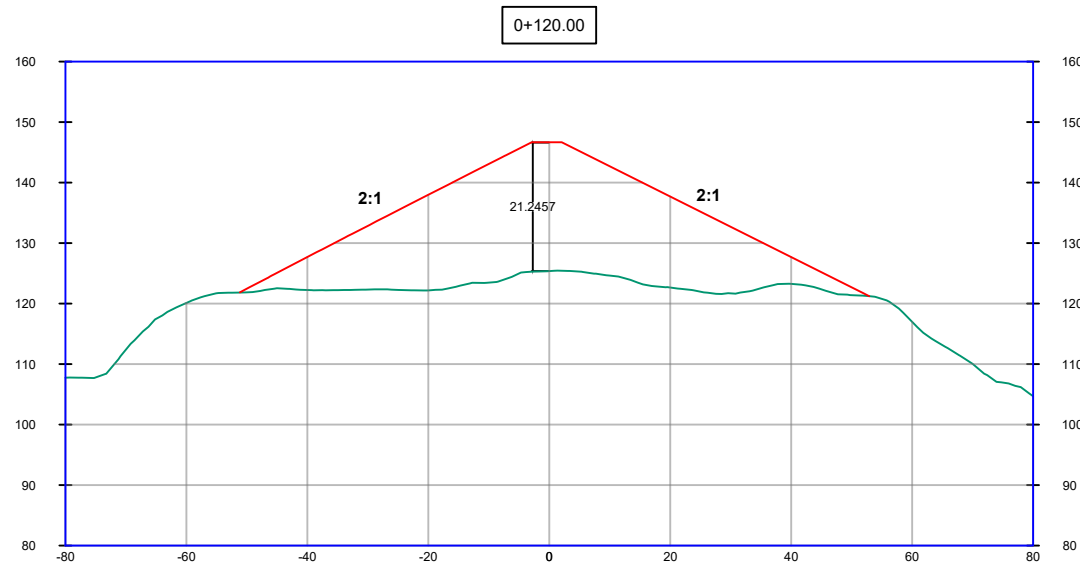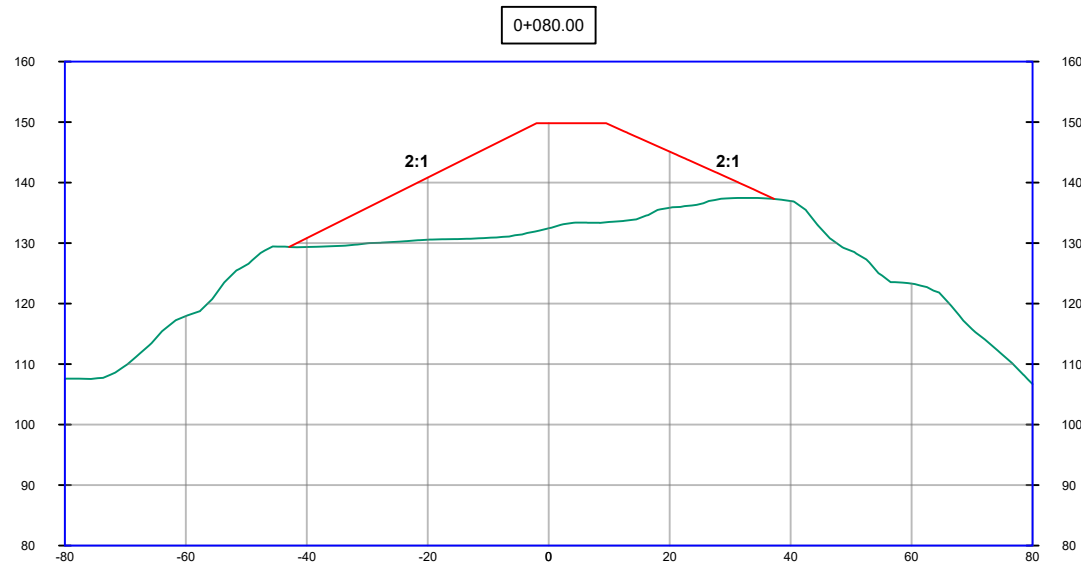

VERTEDERO SUNBILLA. PERFILES TRANSVERSALES
ESCALA H=1:1250 V=1:1250

NOMBRE FICHERO: 2.9.2.4 Perfiles transversales.dwg



Nafarroako Gobernua
Gobierno de Navarra
Lurralde Kohesiorako Departamentua
Departamento de Cohesión Territorial

SERVICIO DE ESTUDIOS
Y PROYECTOS

Sección de proyectos

DIRECTORA DEL PROYECTO:

Dña. María Carmen González Martínez

CONSULTOR:

peYco

EL INGENIERO DE CAMINOS, C. Y P.
AUTOR DEL PROYECTO:

D. Fco. Javier Romera Durán

PROYECTO DE TRAZADO
ENLACE SUNBILLA NORTE
P.K. 51+000, N-121-A

REF. DEL PROYECTO:

ESCALA:

1:400

0 2 4 6 8m

ORIGINAL
EN DIN A3

GRÁFICA

DESIGNACIÓN DEL PLANO:

ZONAS DE INSTALACIONES AUXILIARES,
ACOPIOS Y VERTEDERO
ZONA DE VERTEDERO. PERFILES TRANSVERSALES





Nº DE PLANO:

2.9.2.4

FECHA:

JULIO 2024

HOJA 2 DE 5

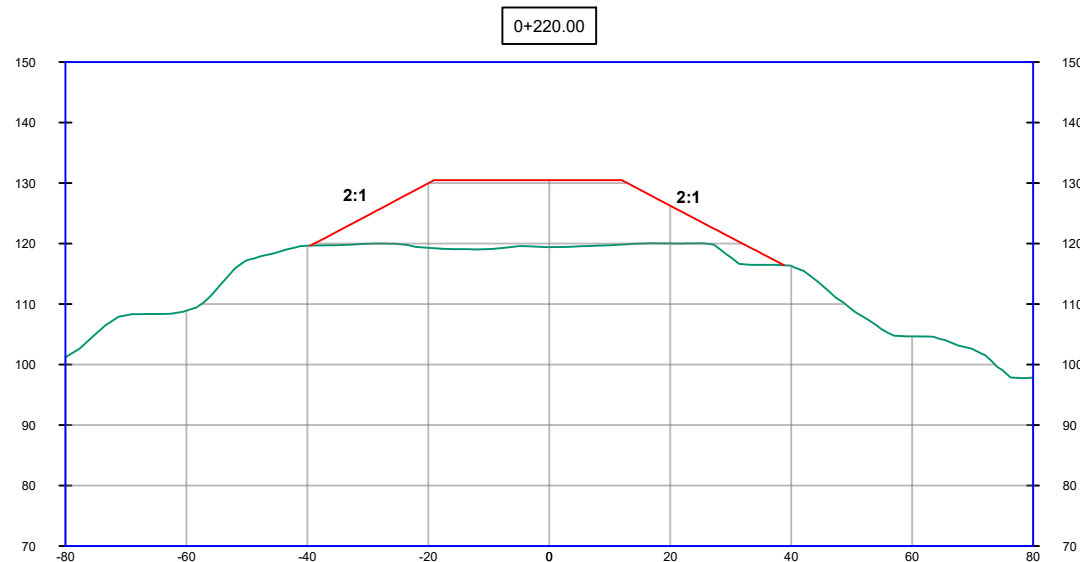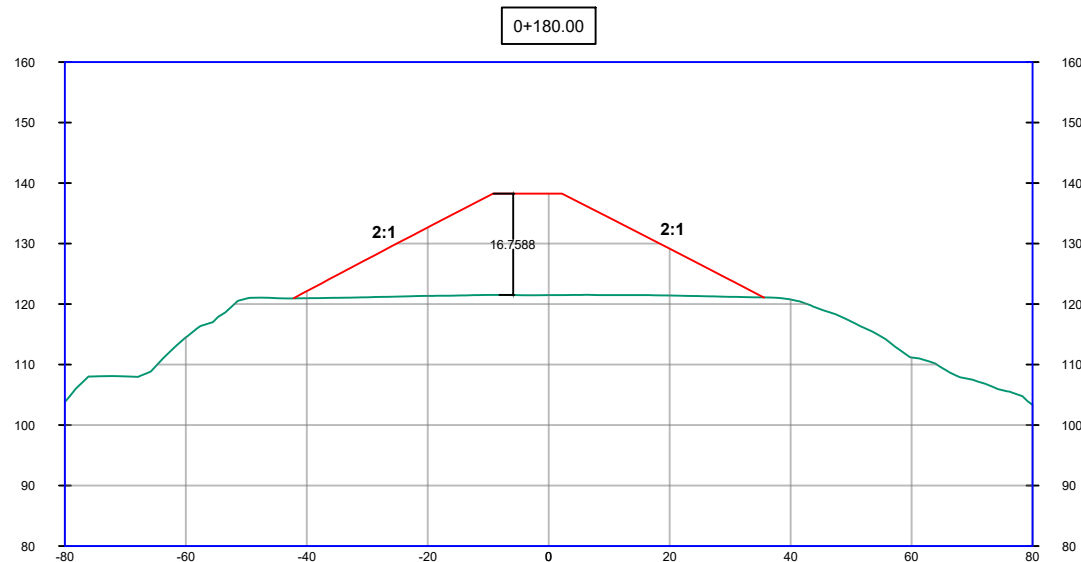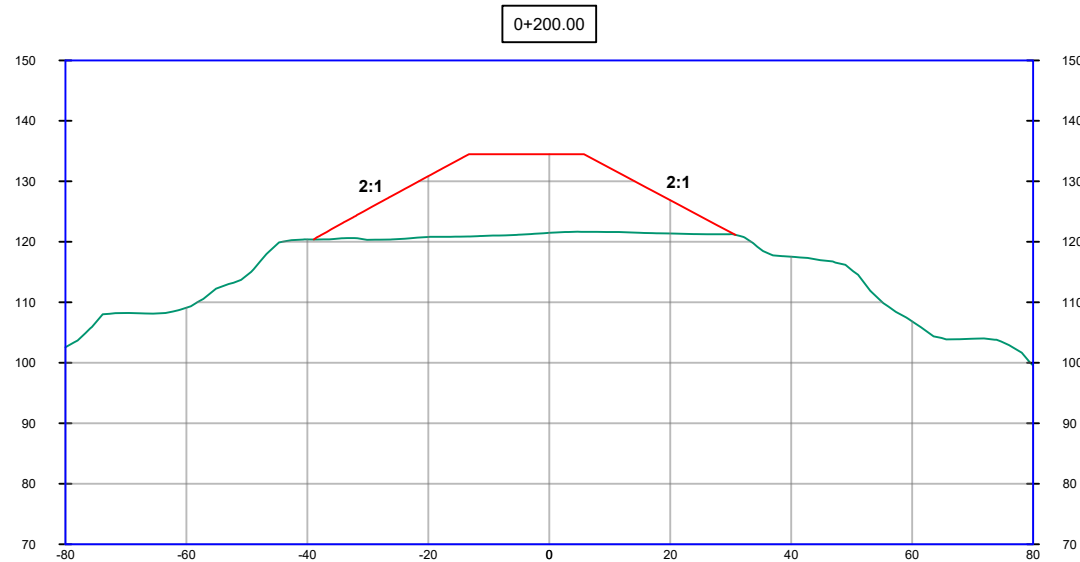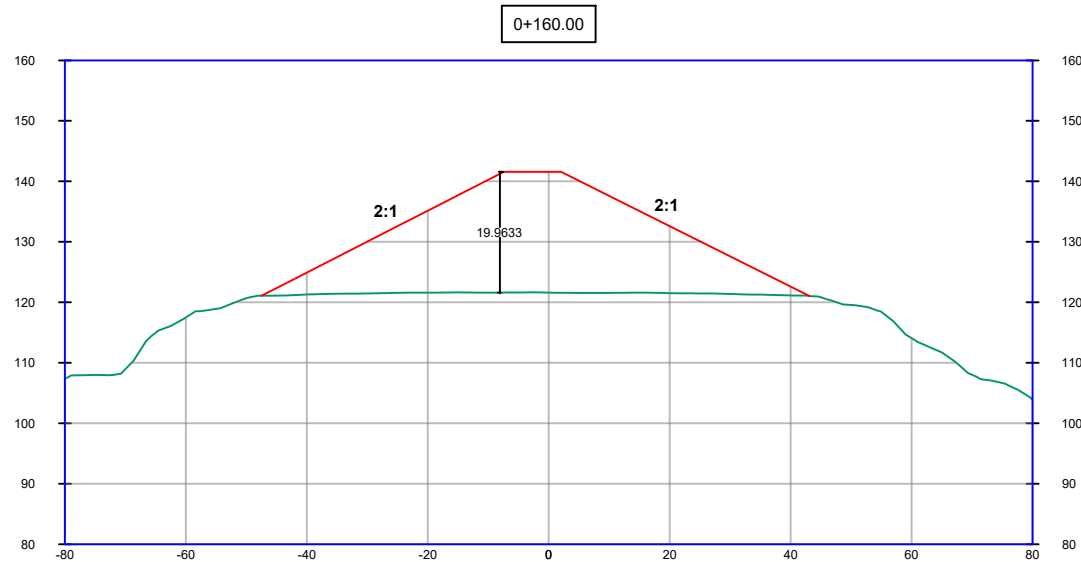

VERTEDERO SUNBILLA. PERFILES TRANSVERSALES
ESCALA H=1:1250 V=1:1250

NOMBRE FICHERO: 0.2.4 Perfiles transversales.dwg



Nafarroako Gobernua
Gobierno de Navarra
Lurralde Kohesiorako Departamentua
Departamento de Cohesión Territorial

SERVICIO DE ESTUDIOS
Y PROYECTOS

Sección de proyectos

DIRECTORA DEL PROYECTO:

Dña. María Carmen González Martínez

CONSULTOR:

peYco

EL INGENIERO DE CAMINOS, C. Y P.
AUTOR DEL PROYECTO:

D. Fco. Javier Romera Durán

PROYECTO DE TRAZADO
ENLACE SUNBILLA NORTE
P.K. 51+000, N-121-A

REF. DEL PROYECTO:

ESCALA:

1:400

ORIGINAL
EN DIN A3

GRÁFICA

0 2 4 6 8m

DESIGNACIÓN DEL PLANO:

ZONAS DE INSTALACIONES AUXILIARES,
ACOPIOS Y VERTEDERO
ZONA DE VERTEDERO. PERFILES TRANSVERSALES





Nº DE PLANO:

2.9.2.4

FECHA:

JULIO 2024

HOJA 3 DE 5

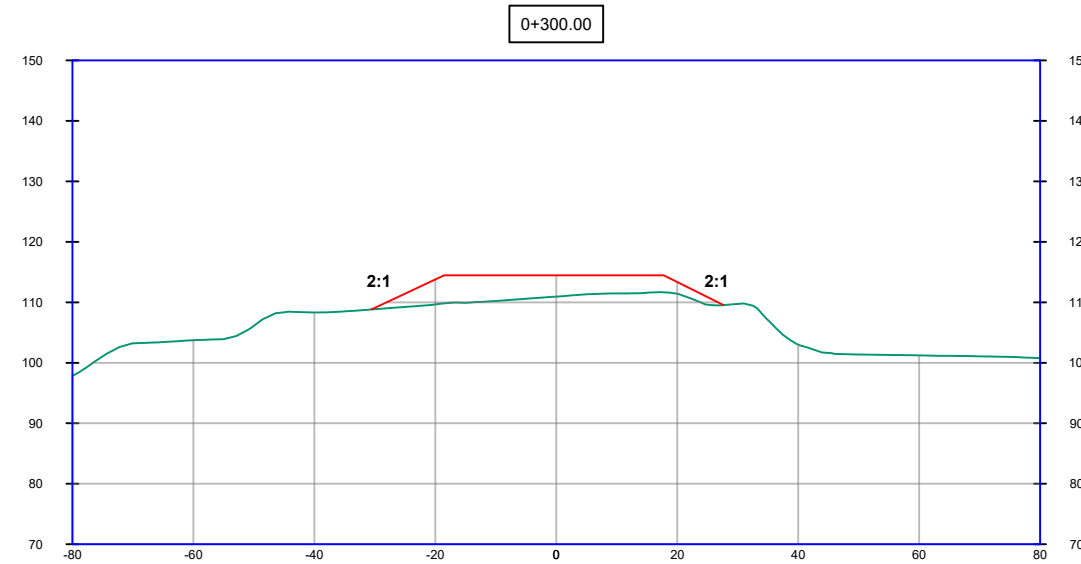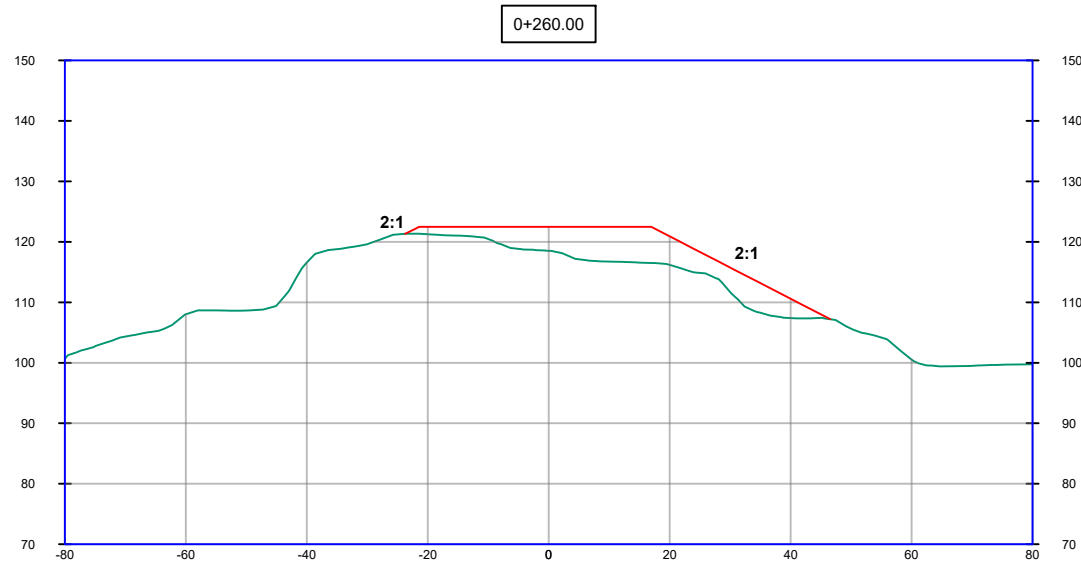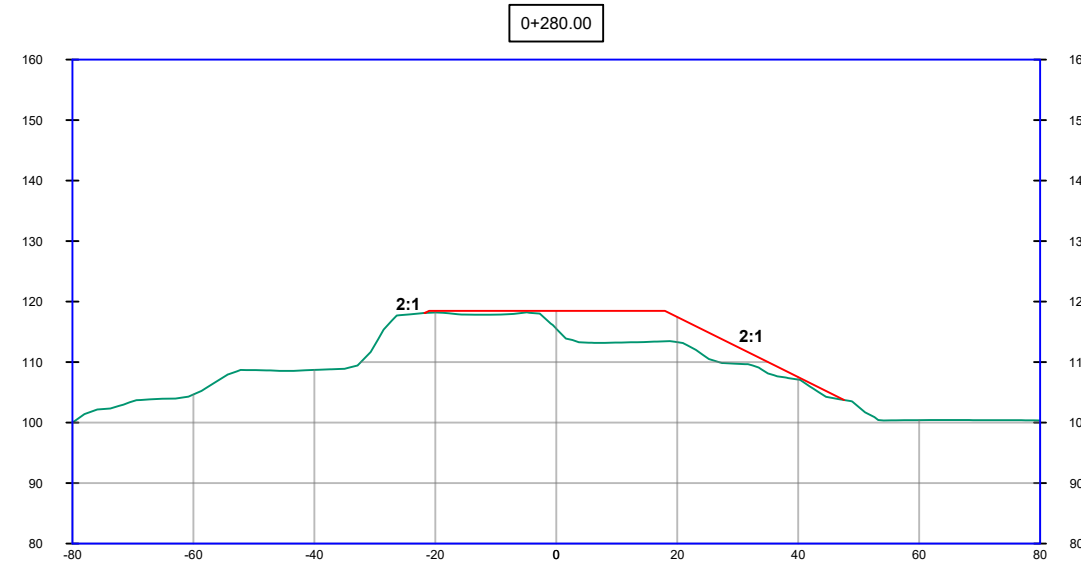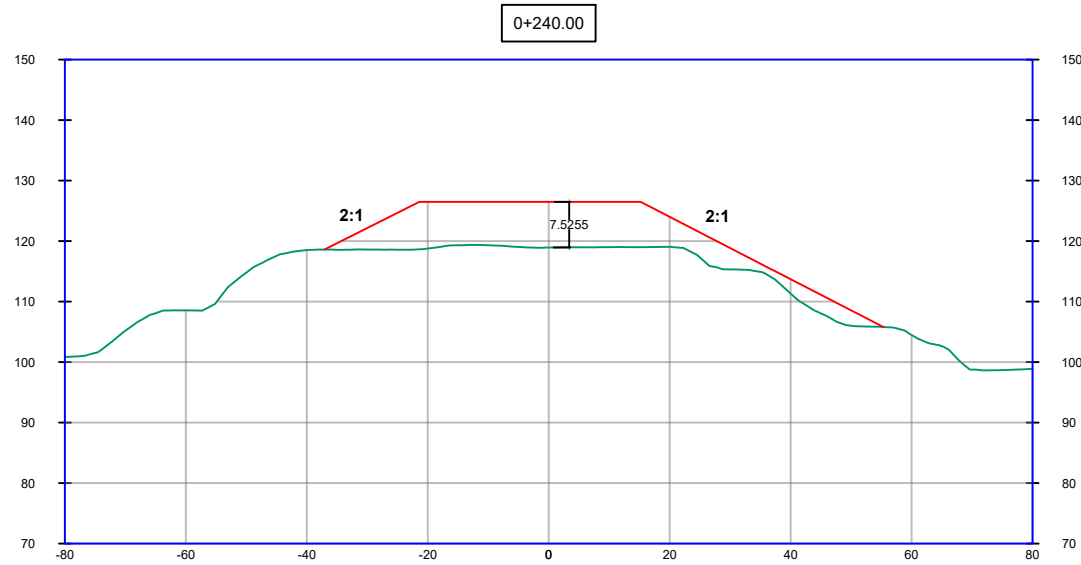

VERTEDERO SUNBILLA. PERFILES TRANSVERSALES
ESCALA H=1:1250 V=1:1250

NOMBRE FICHERO: 0.2.4 Perfiles transversales.dwg



Nafarroako Gobernua
Gobierno de Navarra
Lurralde Kohesiorako Departamentua
Departamento de Cohesión Territorial

SERVICIO DE ESTUDIOS
Y PROYECTOS
Sección de proyectos

DIRECTORA DEL PROYECTO:

Dña. María Carmen González Martínez

CONSULTOR:
peYco

EL INGENIERO DE CAMINOS, C. Y P.
AUTOR DEL PROYECTO:

D. Fco. Javier Romera Durán




PROYECTO DE TRAZADO
ENLACE SUNBILLA NORTE
P.K. 51+000, N-121-A

REF. DEL PROYECTO:

ESCALA:
1:400
0 2 4 6 8m
ORIGINAL
EN DIN A3 GRÁFICA

DESIGNACIÓN DEL PLANO:
ZONAS DE INSTALACIONES AUXILIARES,
ACOPIOS Y VERTEDERO
ZONA DE VERTEDERO. PERFILES TRANSVERSALES

Nº DE PLANO: 2.9.2.4
FECHA: JULIO 2024
HOJA 4 DE 5

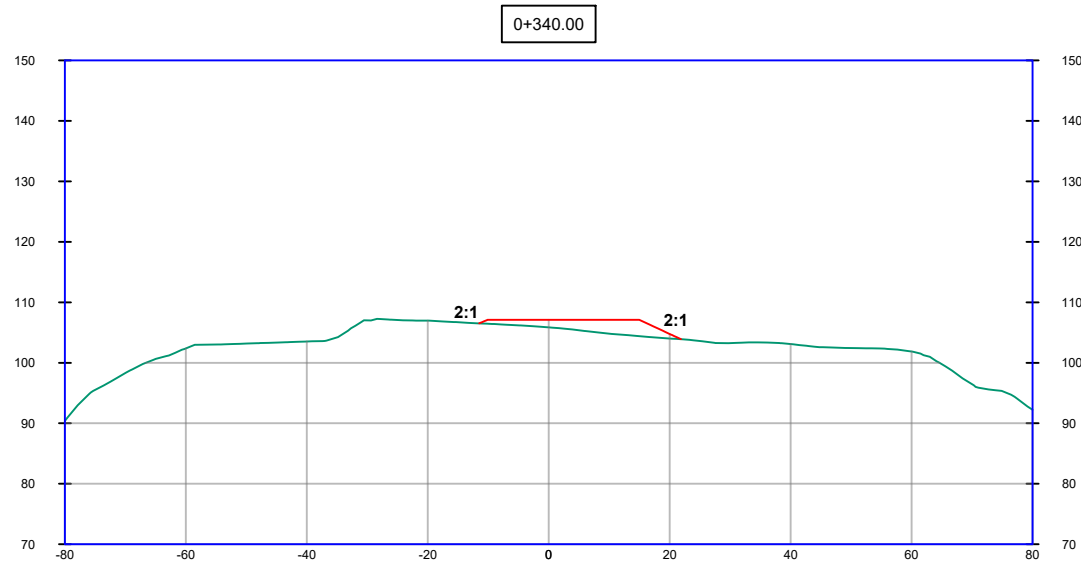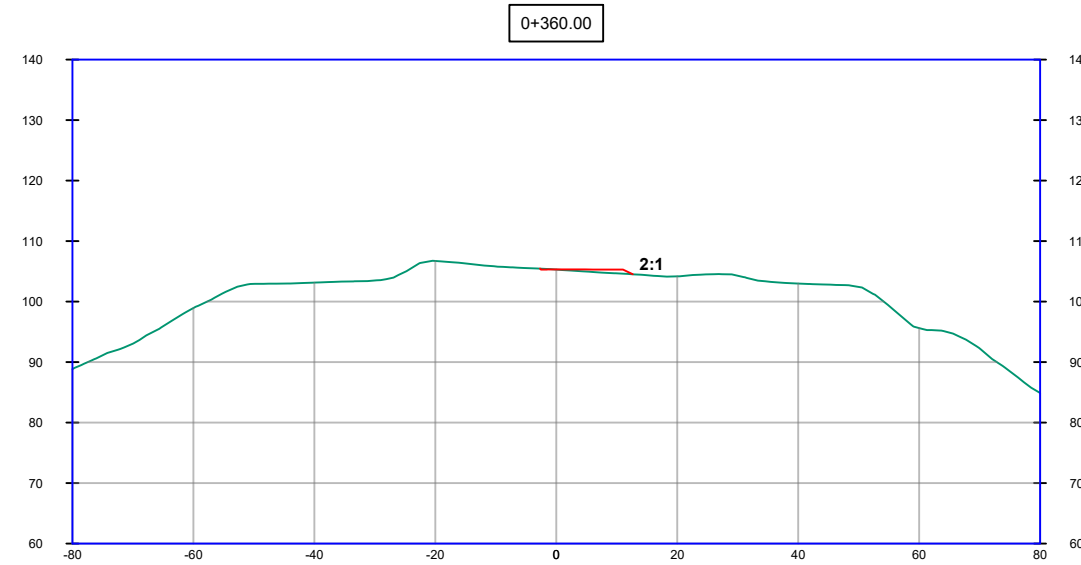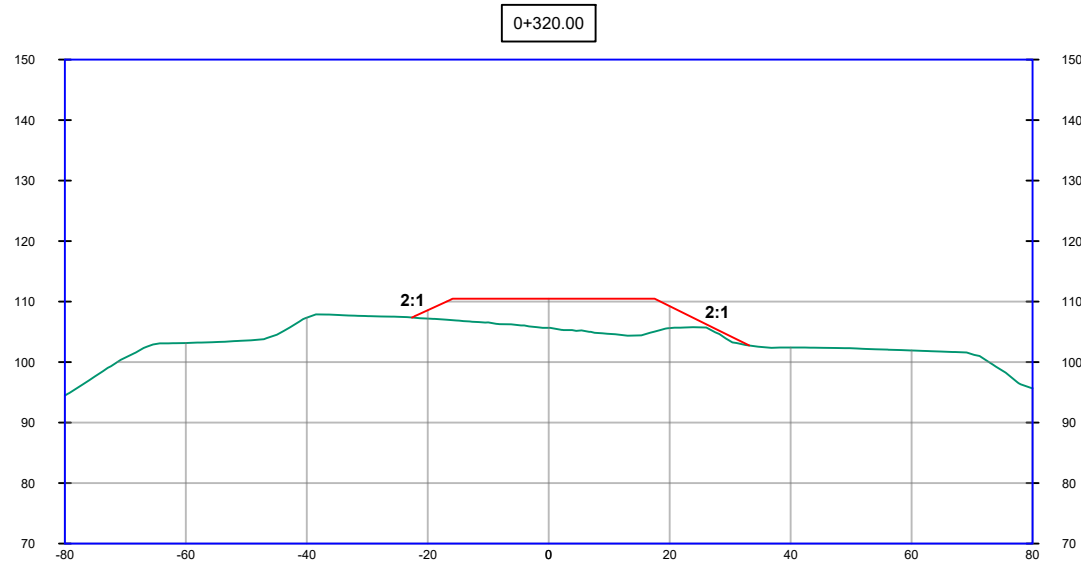

VERTEDERO SUNBILLA. PERFILES TRANSVERSALES
ESCALA H=1:1250 V=1:1250

NOMBRE FICHERO: 0.2.4 Perfiles transversales.dwg



Nafarroako Gobernua
Gobierno de Navarra
Lurralde Kohesiorako Departamentua
Departamento de Cohesión Territorial

SERVICIO DE ESTUDIOS
Y PROYECTOS

Sección de proyectos

DIRECTORA DEL PROYECTO:

D.ª María Carmen González Martínez

CONSULTOR:

peYco

EL INGENIERO DE CAMINOS, C. Y P.
AUTOR DEL PROYECTO:

D. Fco. Javier Romera Durán

PROYECTO DE TRAZADO
ENLACE SUNBILLA NORTE
P.K. 51+000, N-121-A

REF. DEL PROYECTO:

ESCALA:

1:400

0 2 4 6 8m

ORIGINAL
EN DIN A3

GRÁFICA

DESIGNACIÓN DEL PLANO:

ZONAS DE INSTALACIONES AUXILIARES,
ACOPIOS Y VERTEDERO
ZONA DE VERTEDERO. PERFILES TRANSVERSALES

Nº DE PLANO:

2.9.2.4

FECHA:

JULIO 2024

HOJA 5 DE 5



VERTEDERO DE SUNBILLA. ESTADO ACTUAL



VERTEDERO DE SUNBILLA. SITUACIÓN PROYECTADA



NOMBRE FICHERO: 2.9.2.5 Vertedero Vistas 3D.dwg



Nafarroako Gobernua
Gobierno de Navarra
Lurralde Kohesiorako Departamentua
Departamento de Cohesión Territorial

SERVICIO DE ESTUDIOS
Y PROYECTOS

Sección de proyectos

DIRECTORA DEL PROYECTO:

Dña. María Carmen González Martínez

CONSULTOR:

peYeo

EL INGENIERO DE CAMINOS, C. Y P.
AUTOR DEL PROYECTO:

D. Fco. Javier Romera Durán

PROYECTO DE TRAZADO
ENLACE SUNBILLA NORTE
P.K. 51+000, N-121-A

REF. DEL PROYECTO:

ESCALA:

SIN ESCALA

ORIGINAL
EN DIN A3

GRÁFICA

DESIGNACIÓN DEL PLANO:

ZONAS DE INSTALACIONES AUXILIARES,
ACOPIOS Y VERTEDERO
ZONA DE VERTEDERO. VISTAS 3D

Nº DE PLANO:

2.9.2.5

FECHA:

JULIO 2024

HOJA 1 DE 1