



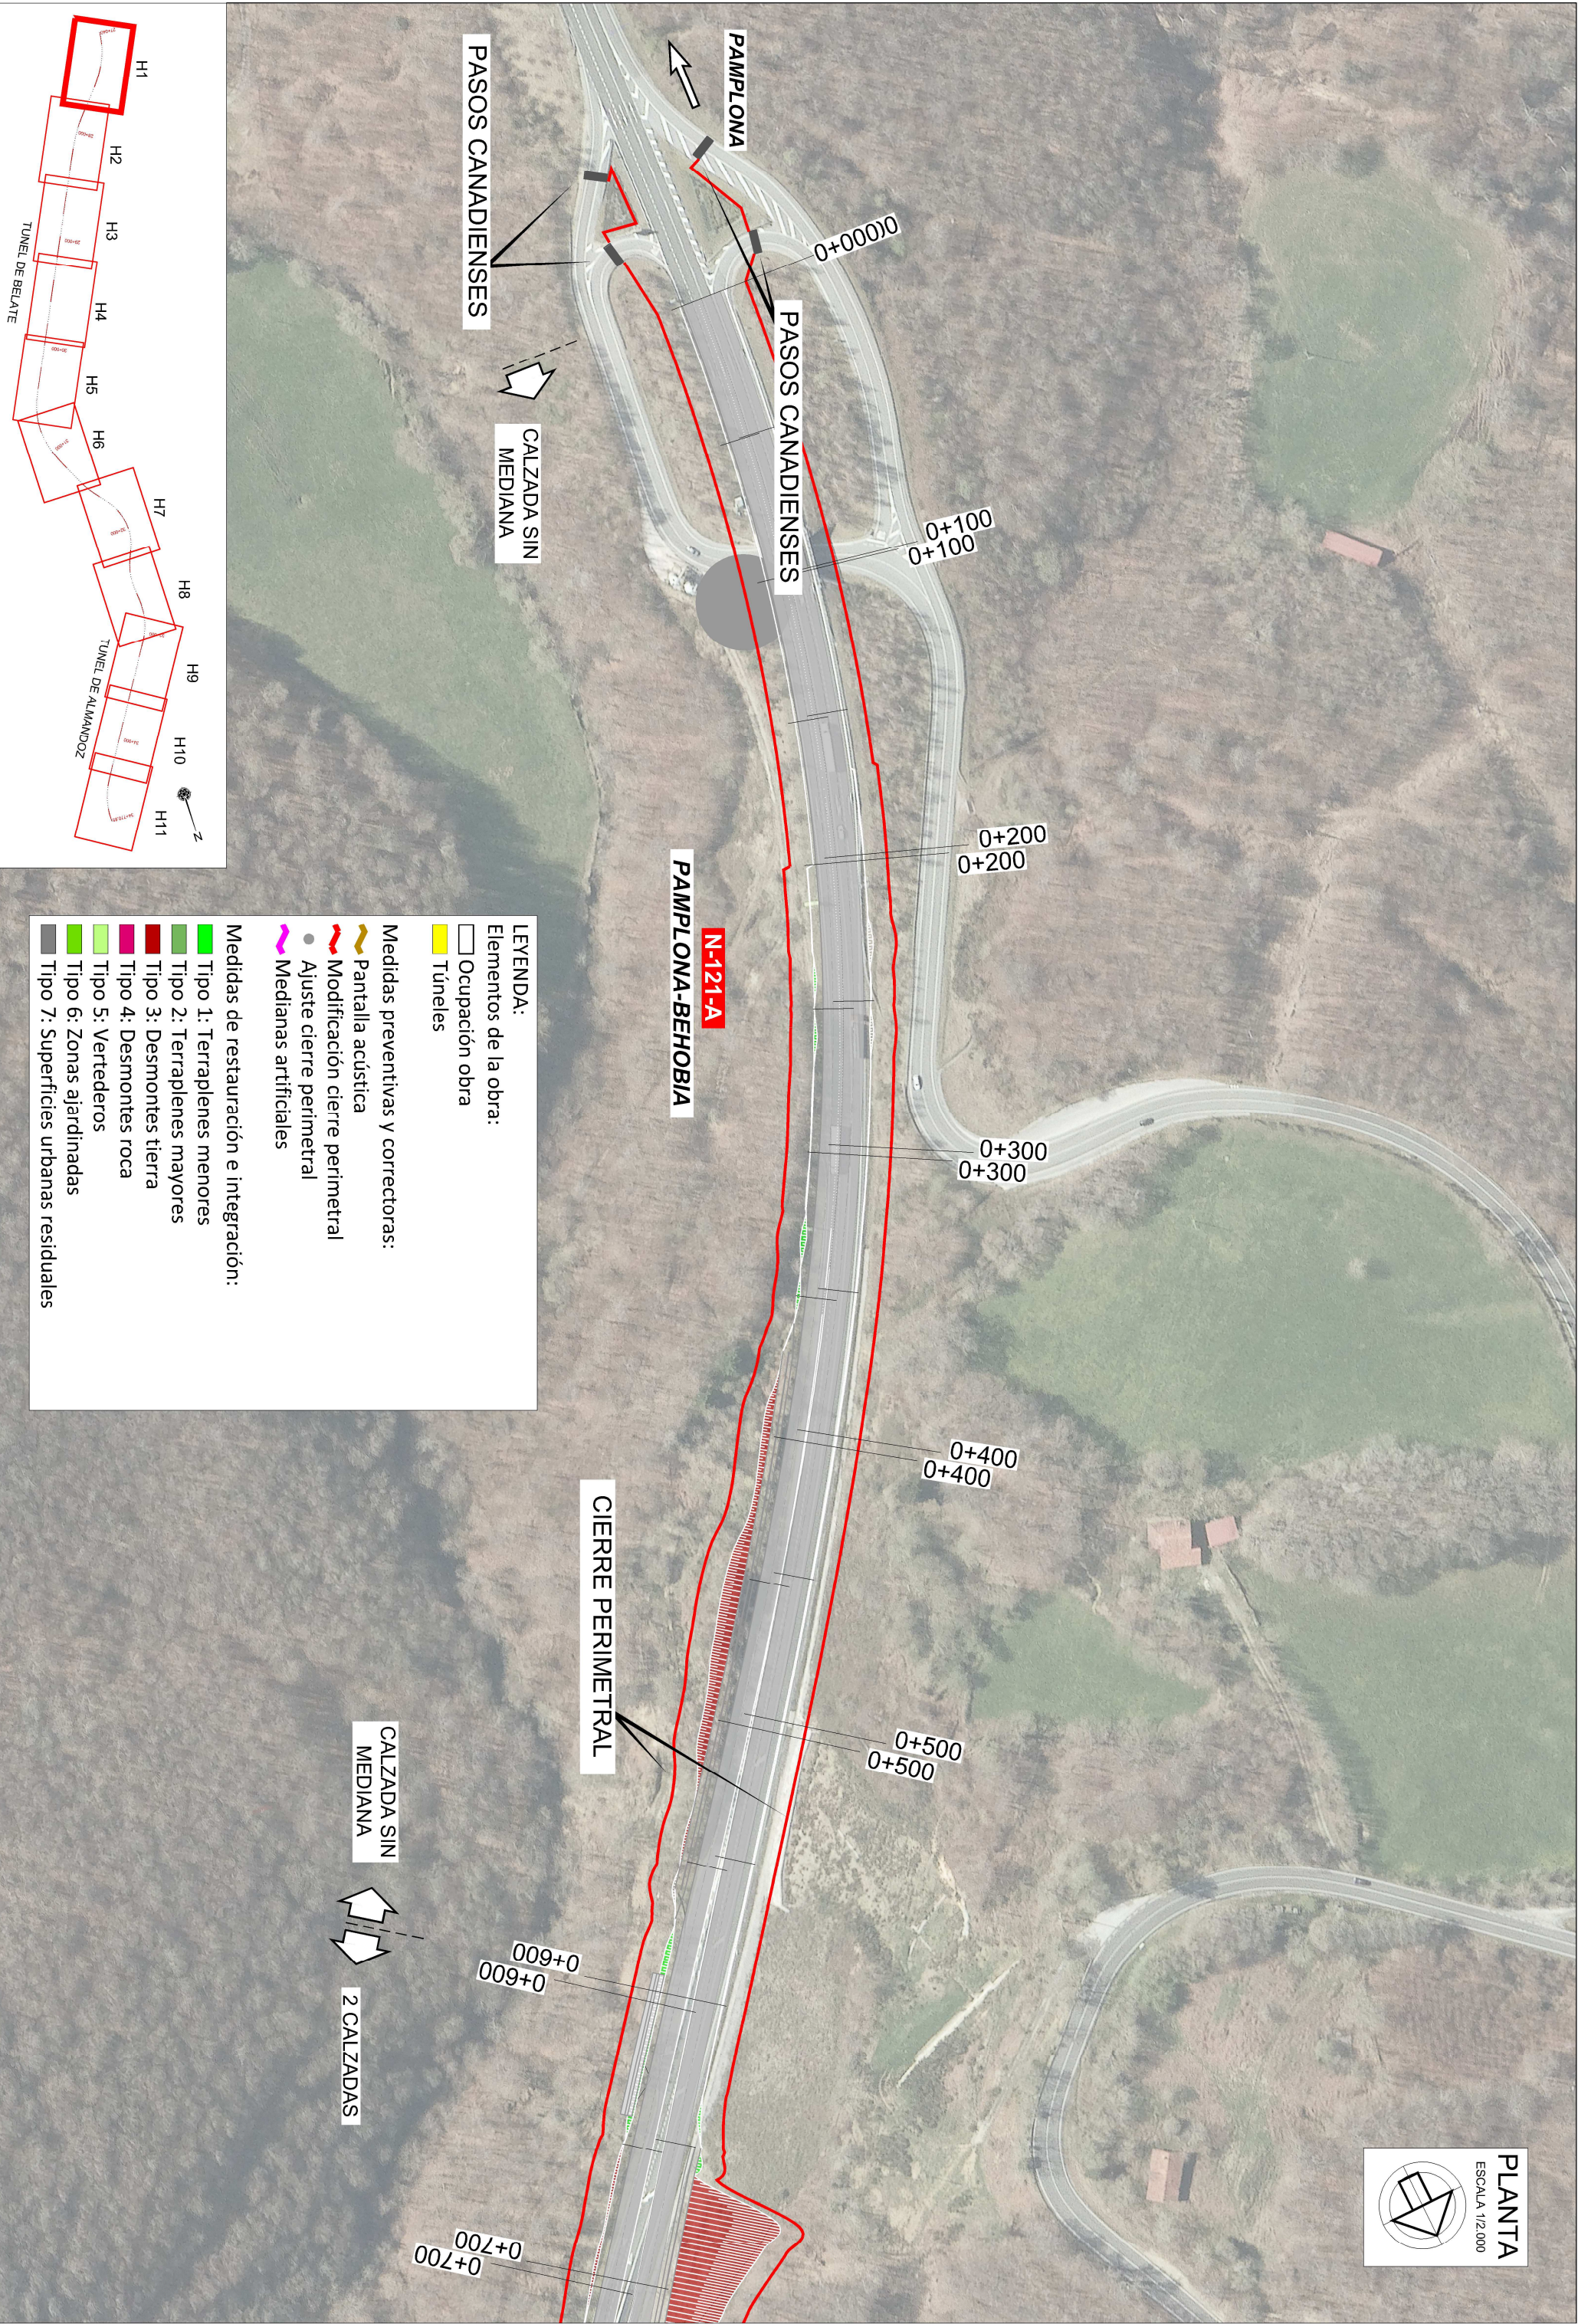

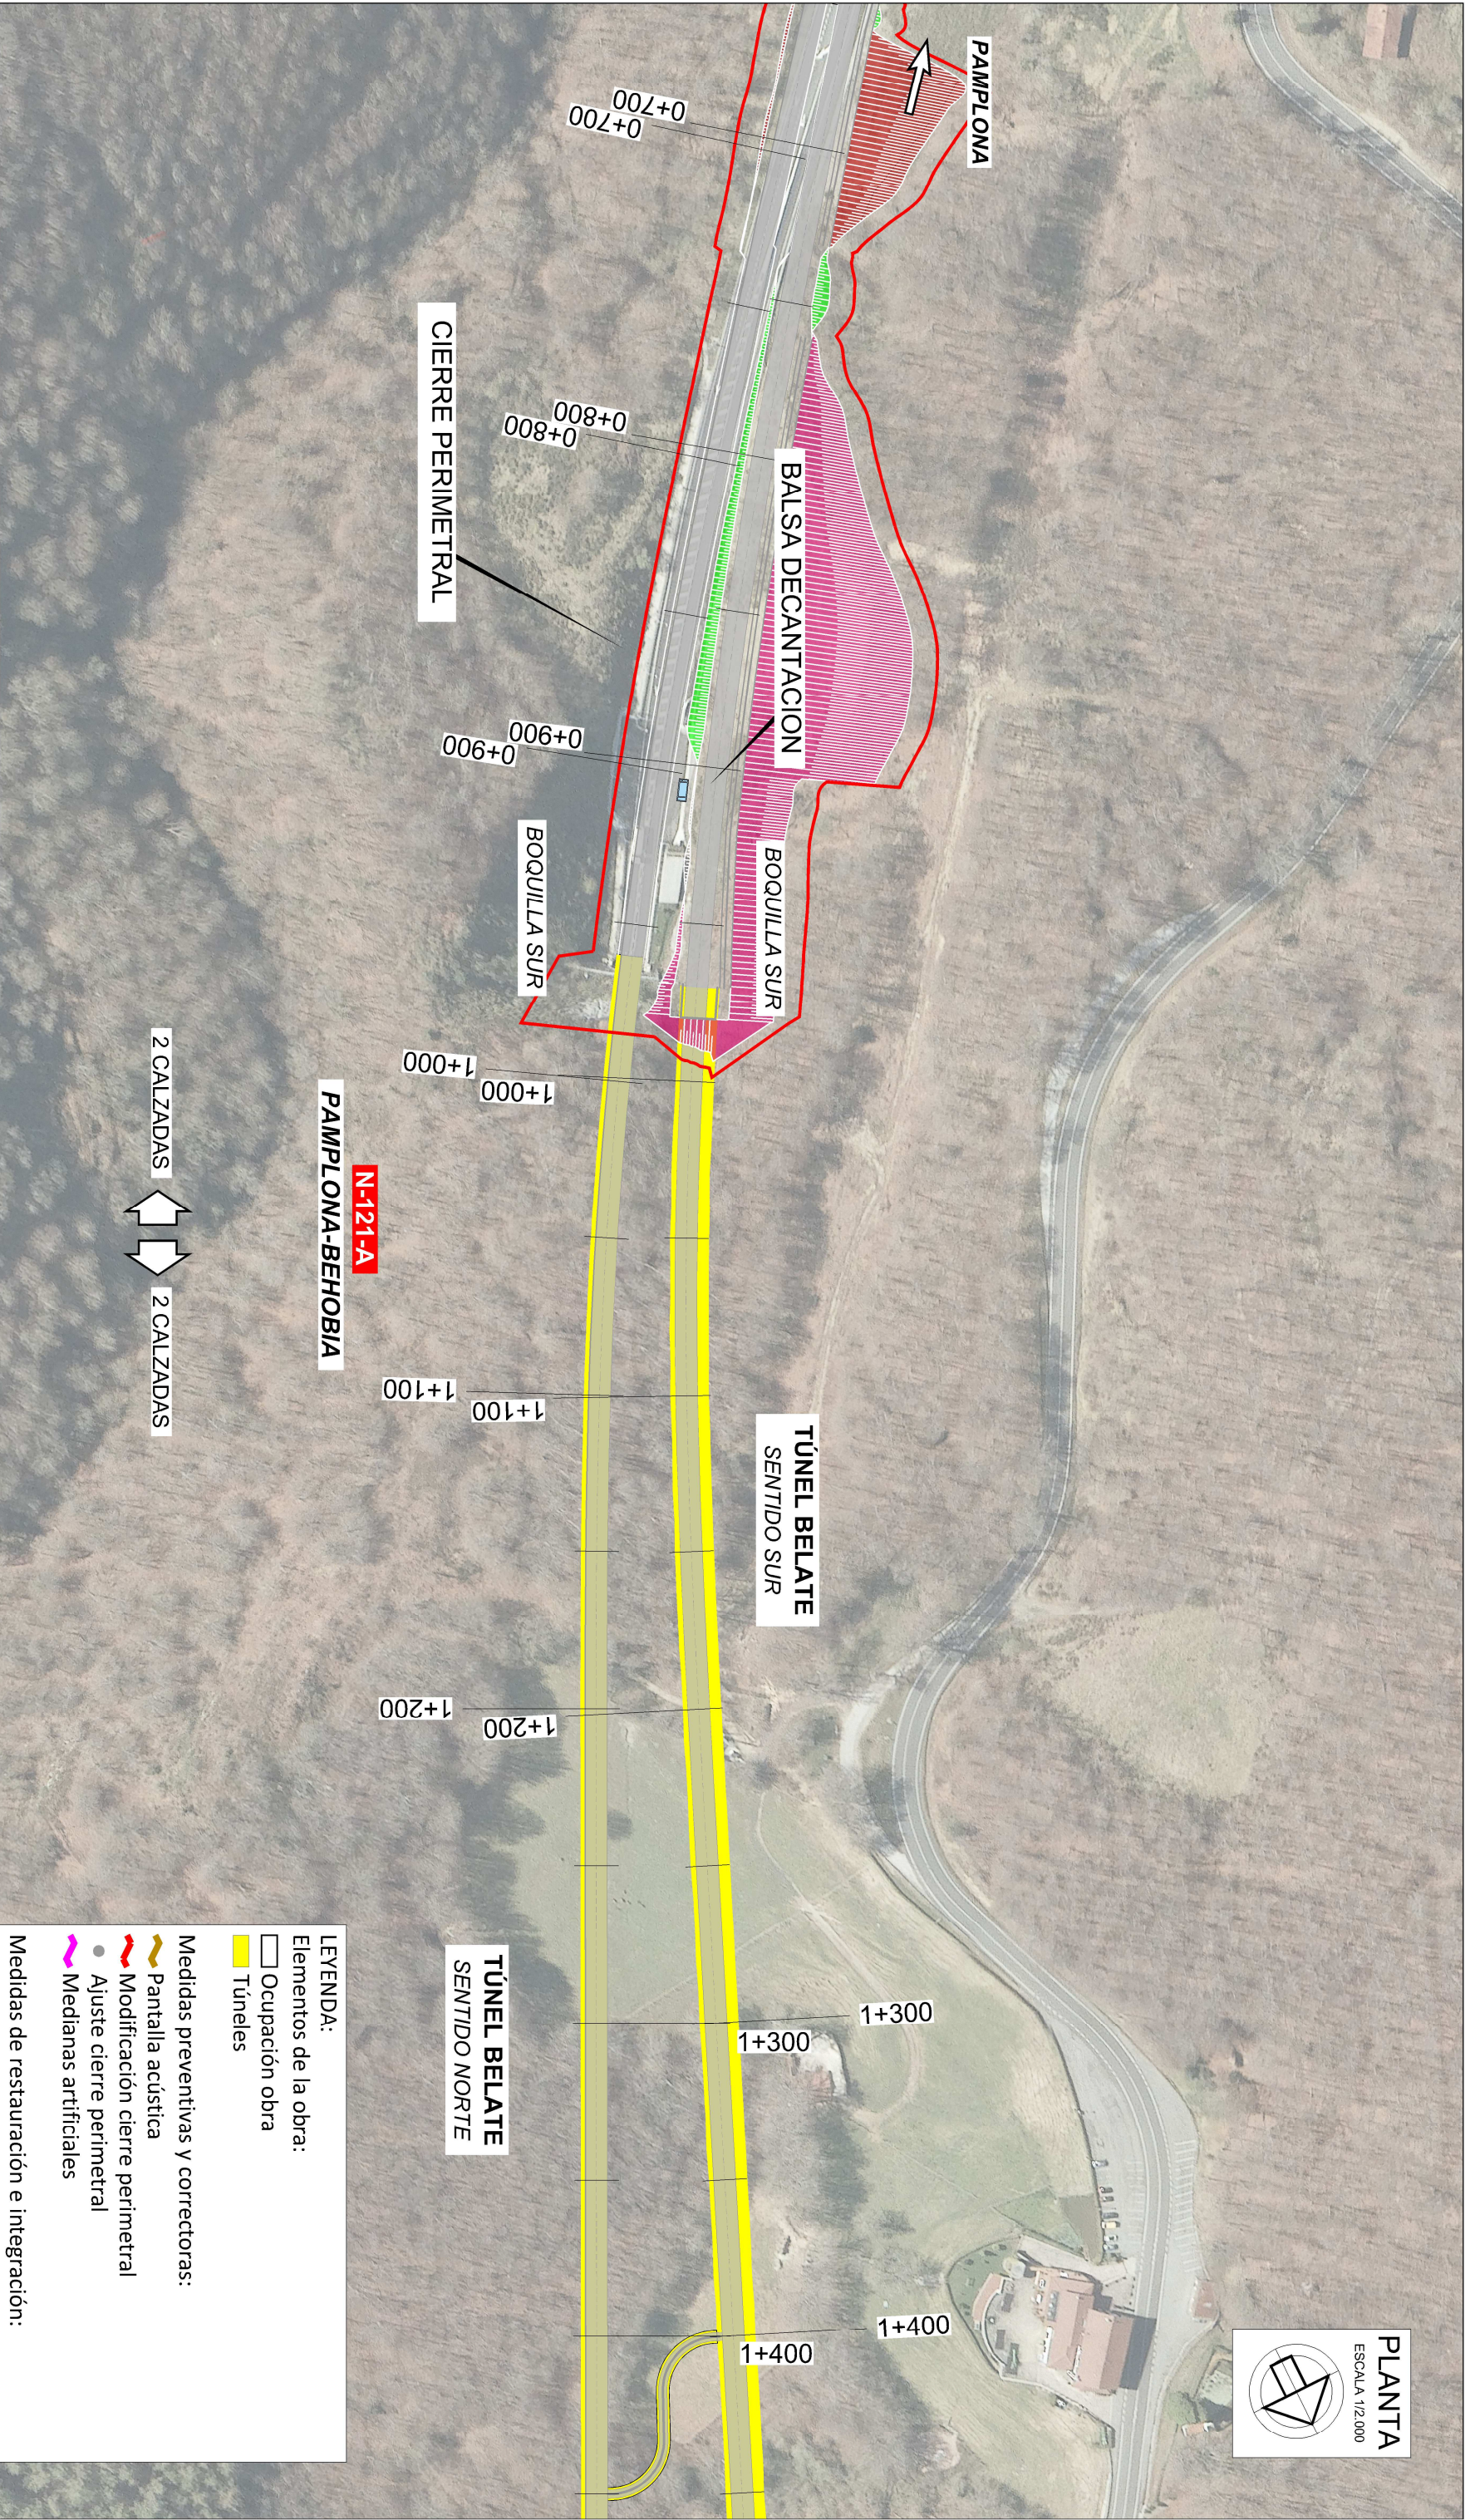

2 CALZADAS

2 CALZADAS

PAMPLONA-BEHOBIA

N-121-A

LEYENDA:

Elementos de la obra:


- Occupación obra
- Túneles

Medidas preventivas y correctoras:

- Pantalla acústica
- Modificación cierre perimetral
- Ajuste cierre perimetral
- Medianas artificiales

Medidas de restauración e integración:

- Tipo 1: Terraplenes menores
- Tipo 2: Terraplenes mayores
- Tipo 3: Desmontes tierra
- Tipo 4: Desmontes roca
- Tipo 5: Vertederos
- Tipo 6: Zonas ajardinadas
- Tipo 7: Superficies urbanas residuales

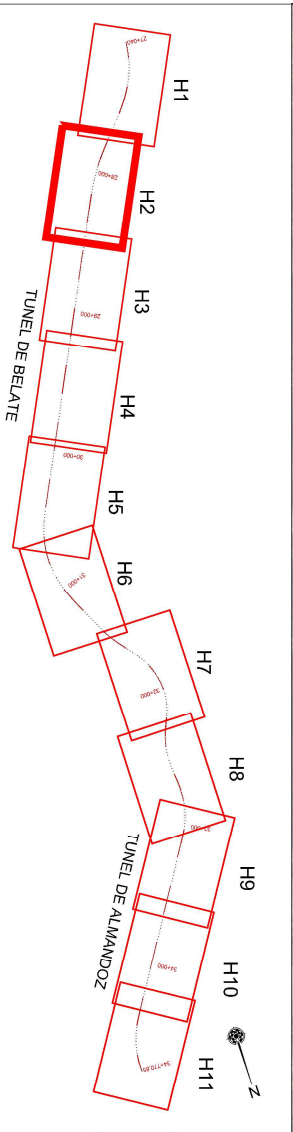

LEYENDA:

Elementos de la obra:

Ocupación obra

Túneles

Medidas preventivas y correctoras:

Pantalla acústica

Modificación cierre perimetral

Ajuste cierre perimetral

Medianas artificiales

Medidas de restauración e integración:

Tipo 1: Terraplenes menores

Tipo 2: Terraplenes mayores


Tipo 3: Desmontes tierra

Tipo 4: Desmontes roca

Tipo 5: Vertederos

Tipo 6: Zonas ajardinadas

Tipo 7: Superficies urbanas residuales

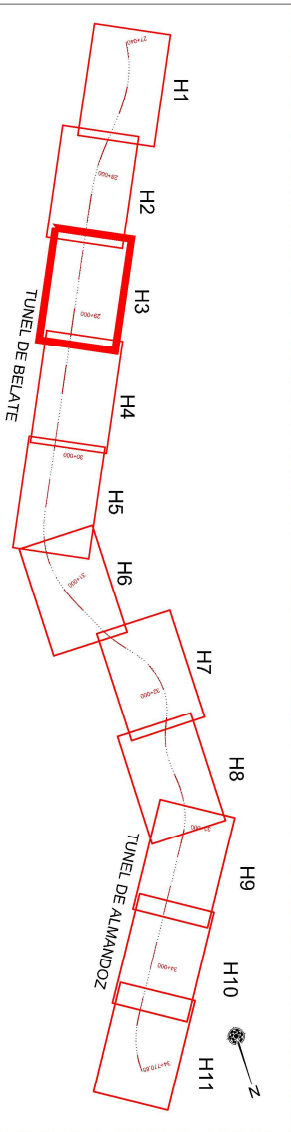

LEYENDA:

Elementos de la obra:

Ocupación obra

Túneles

Medidas preventivas y correctoras:

Pantalla acústica

Modificación cierre perimetral

Ajuste cierre perimetral

Medianas artificiales

Medidas de restauración e integración:

Tipo 1: Terraplenes menores

Tipo 2: Terraplenes mayores


Tipo 3: Desmontes tierra


Tipo 4: Desmontes roca

Tipo 5: Vertederos

Tipo 6: Zonas ajardinadas

Tipo 7: Superficies urbanas residuales

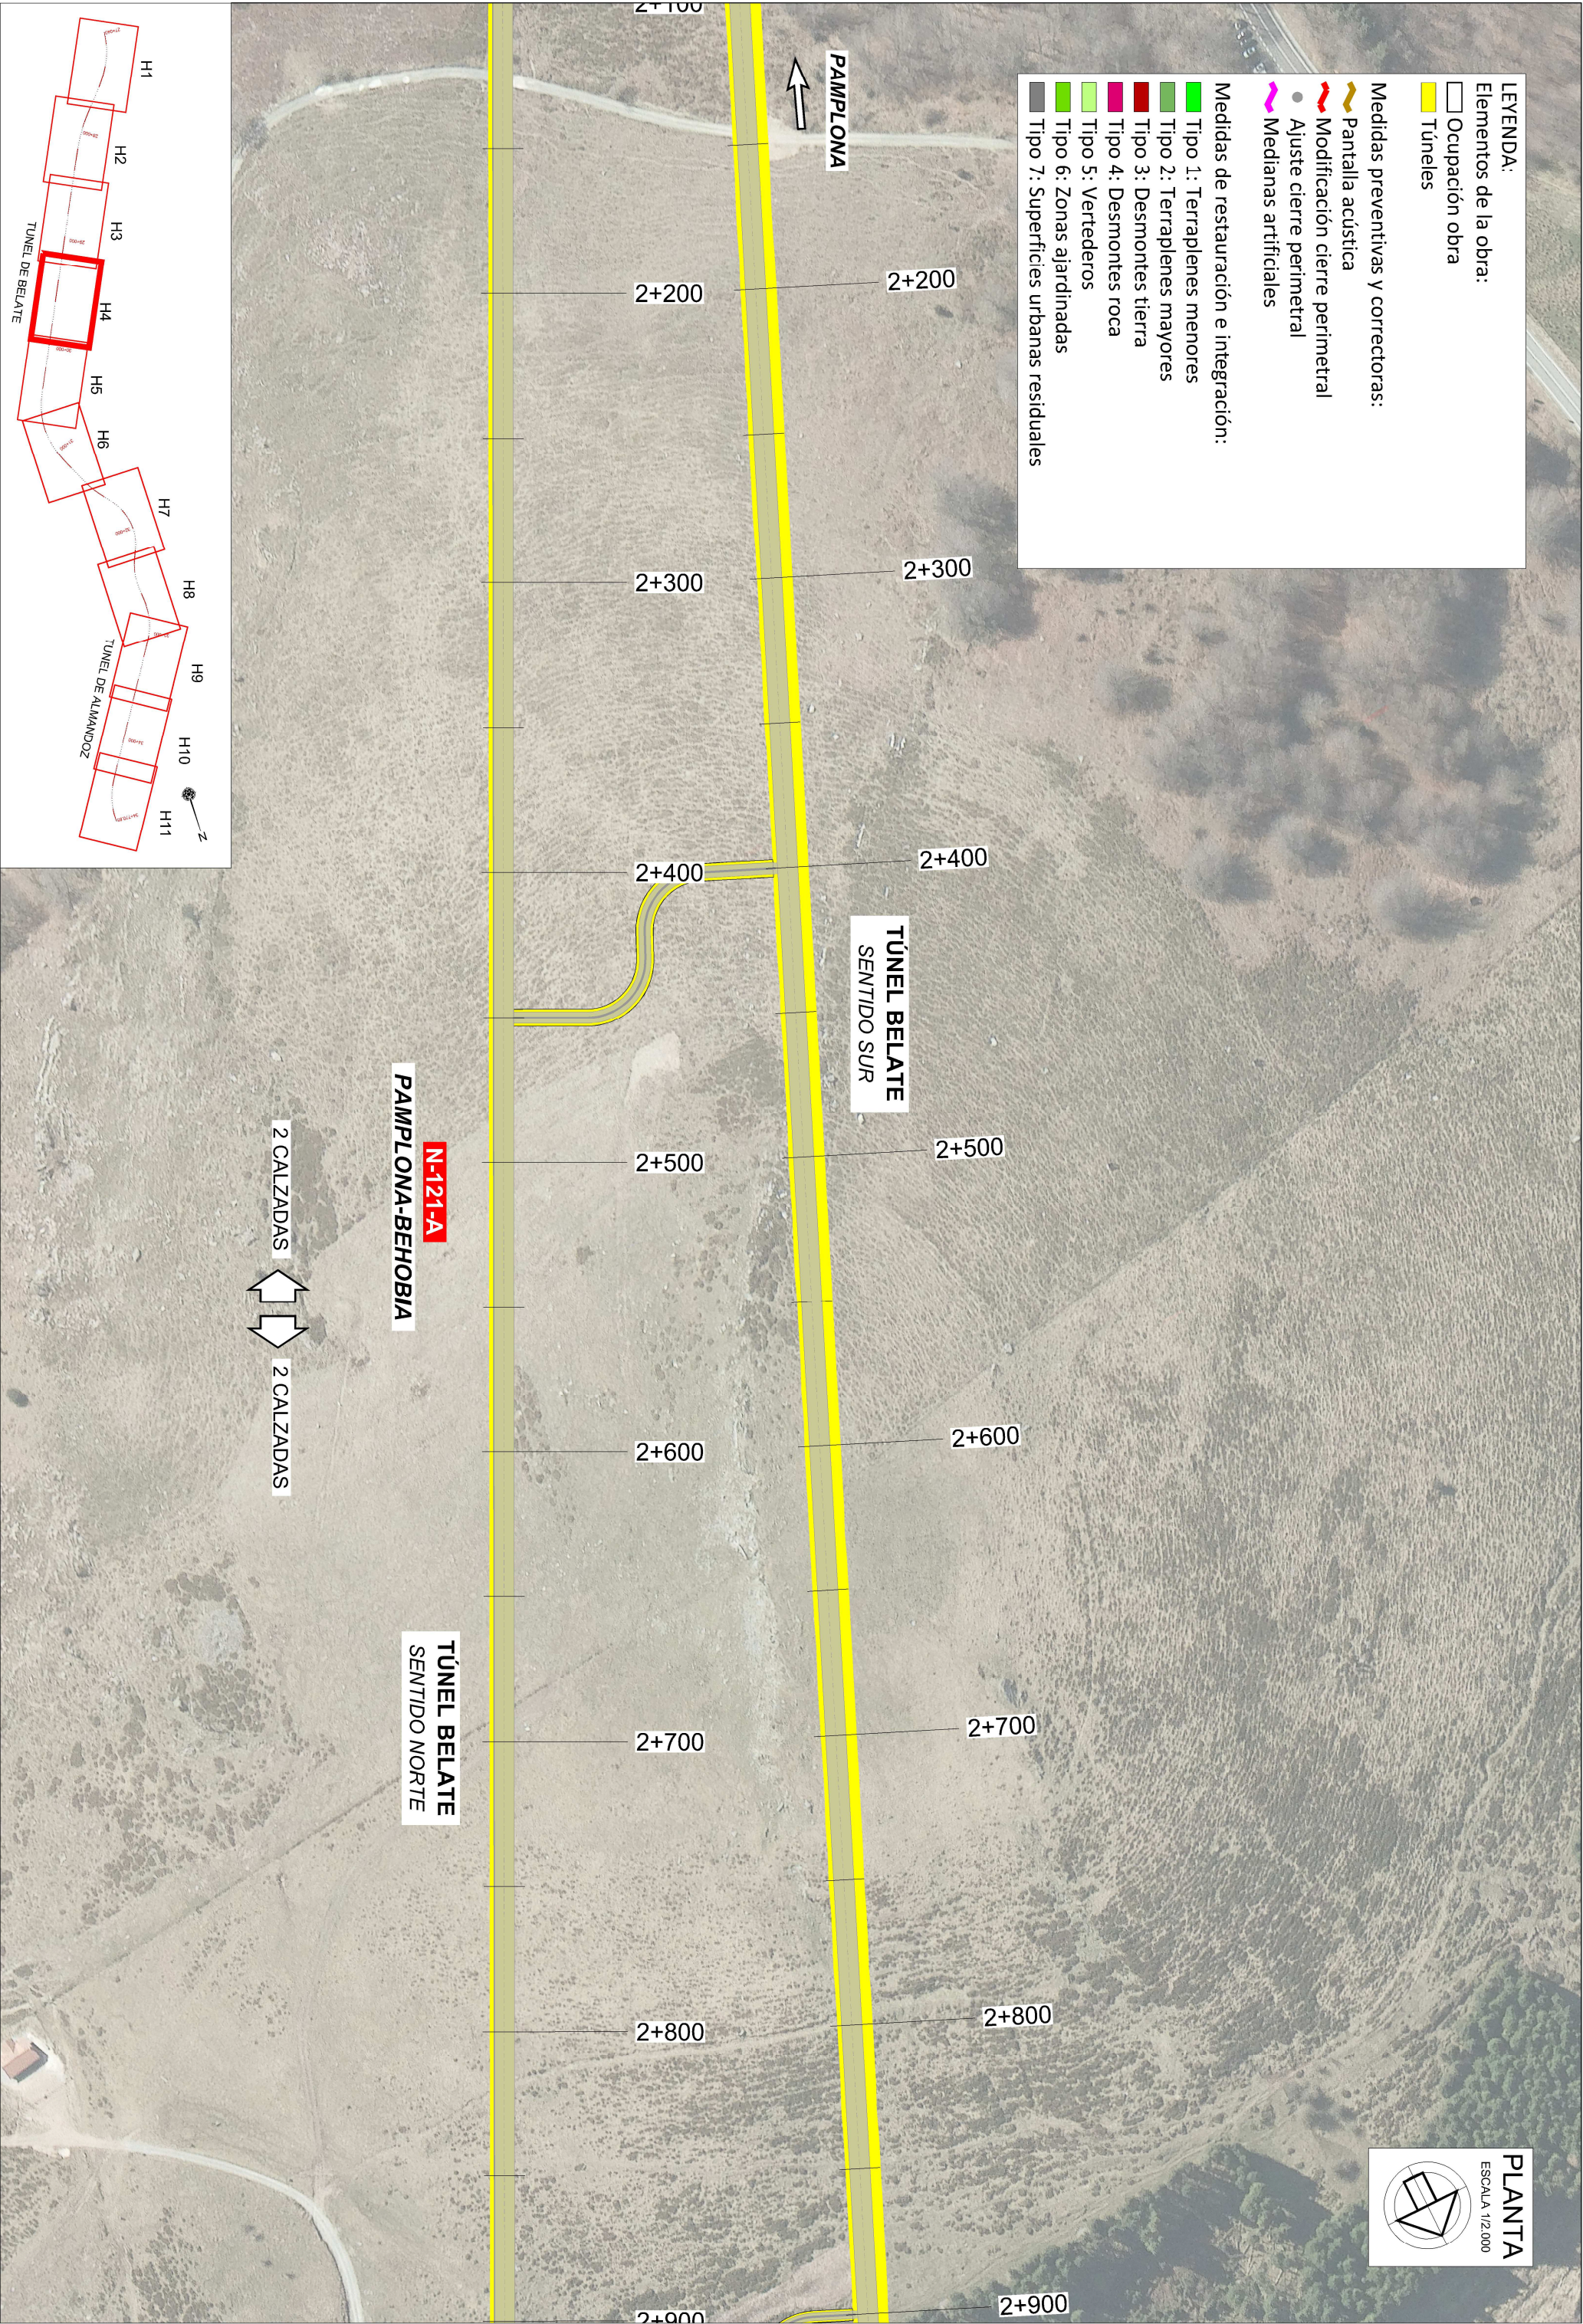

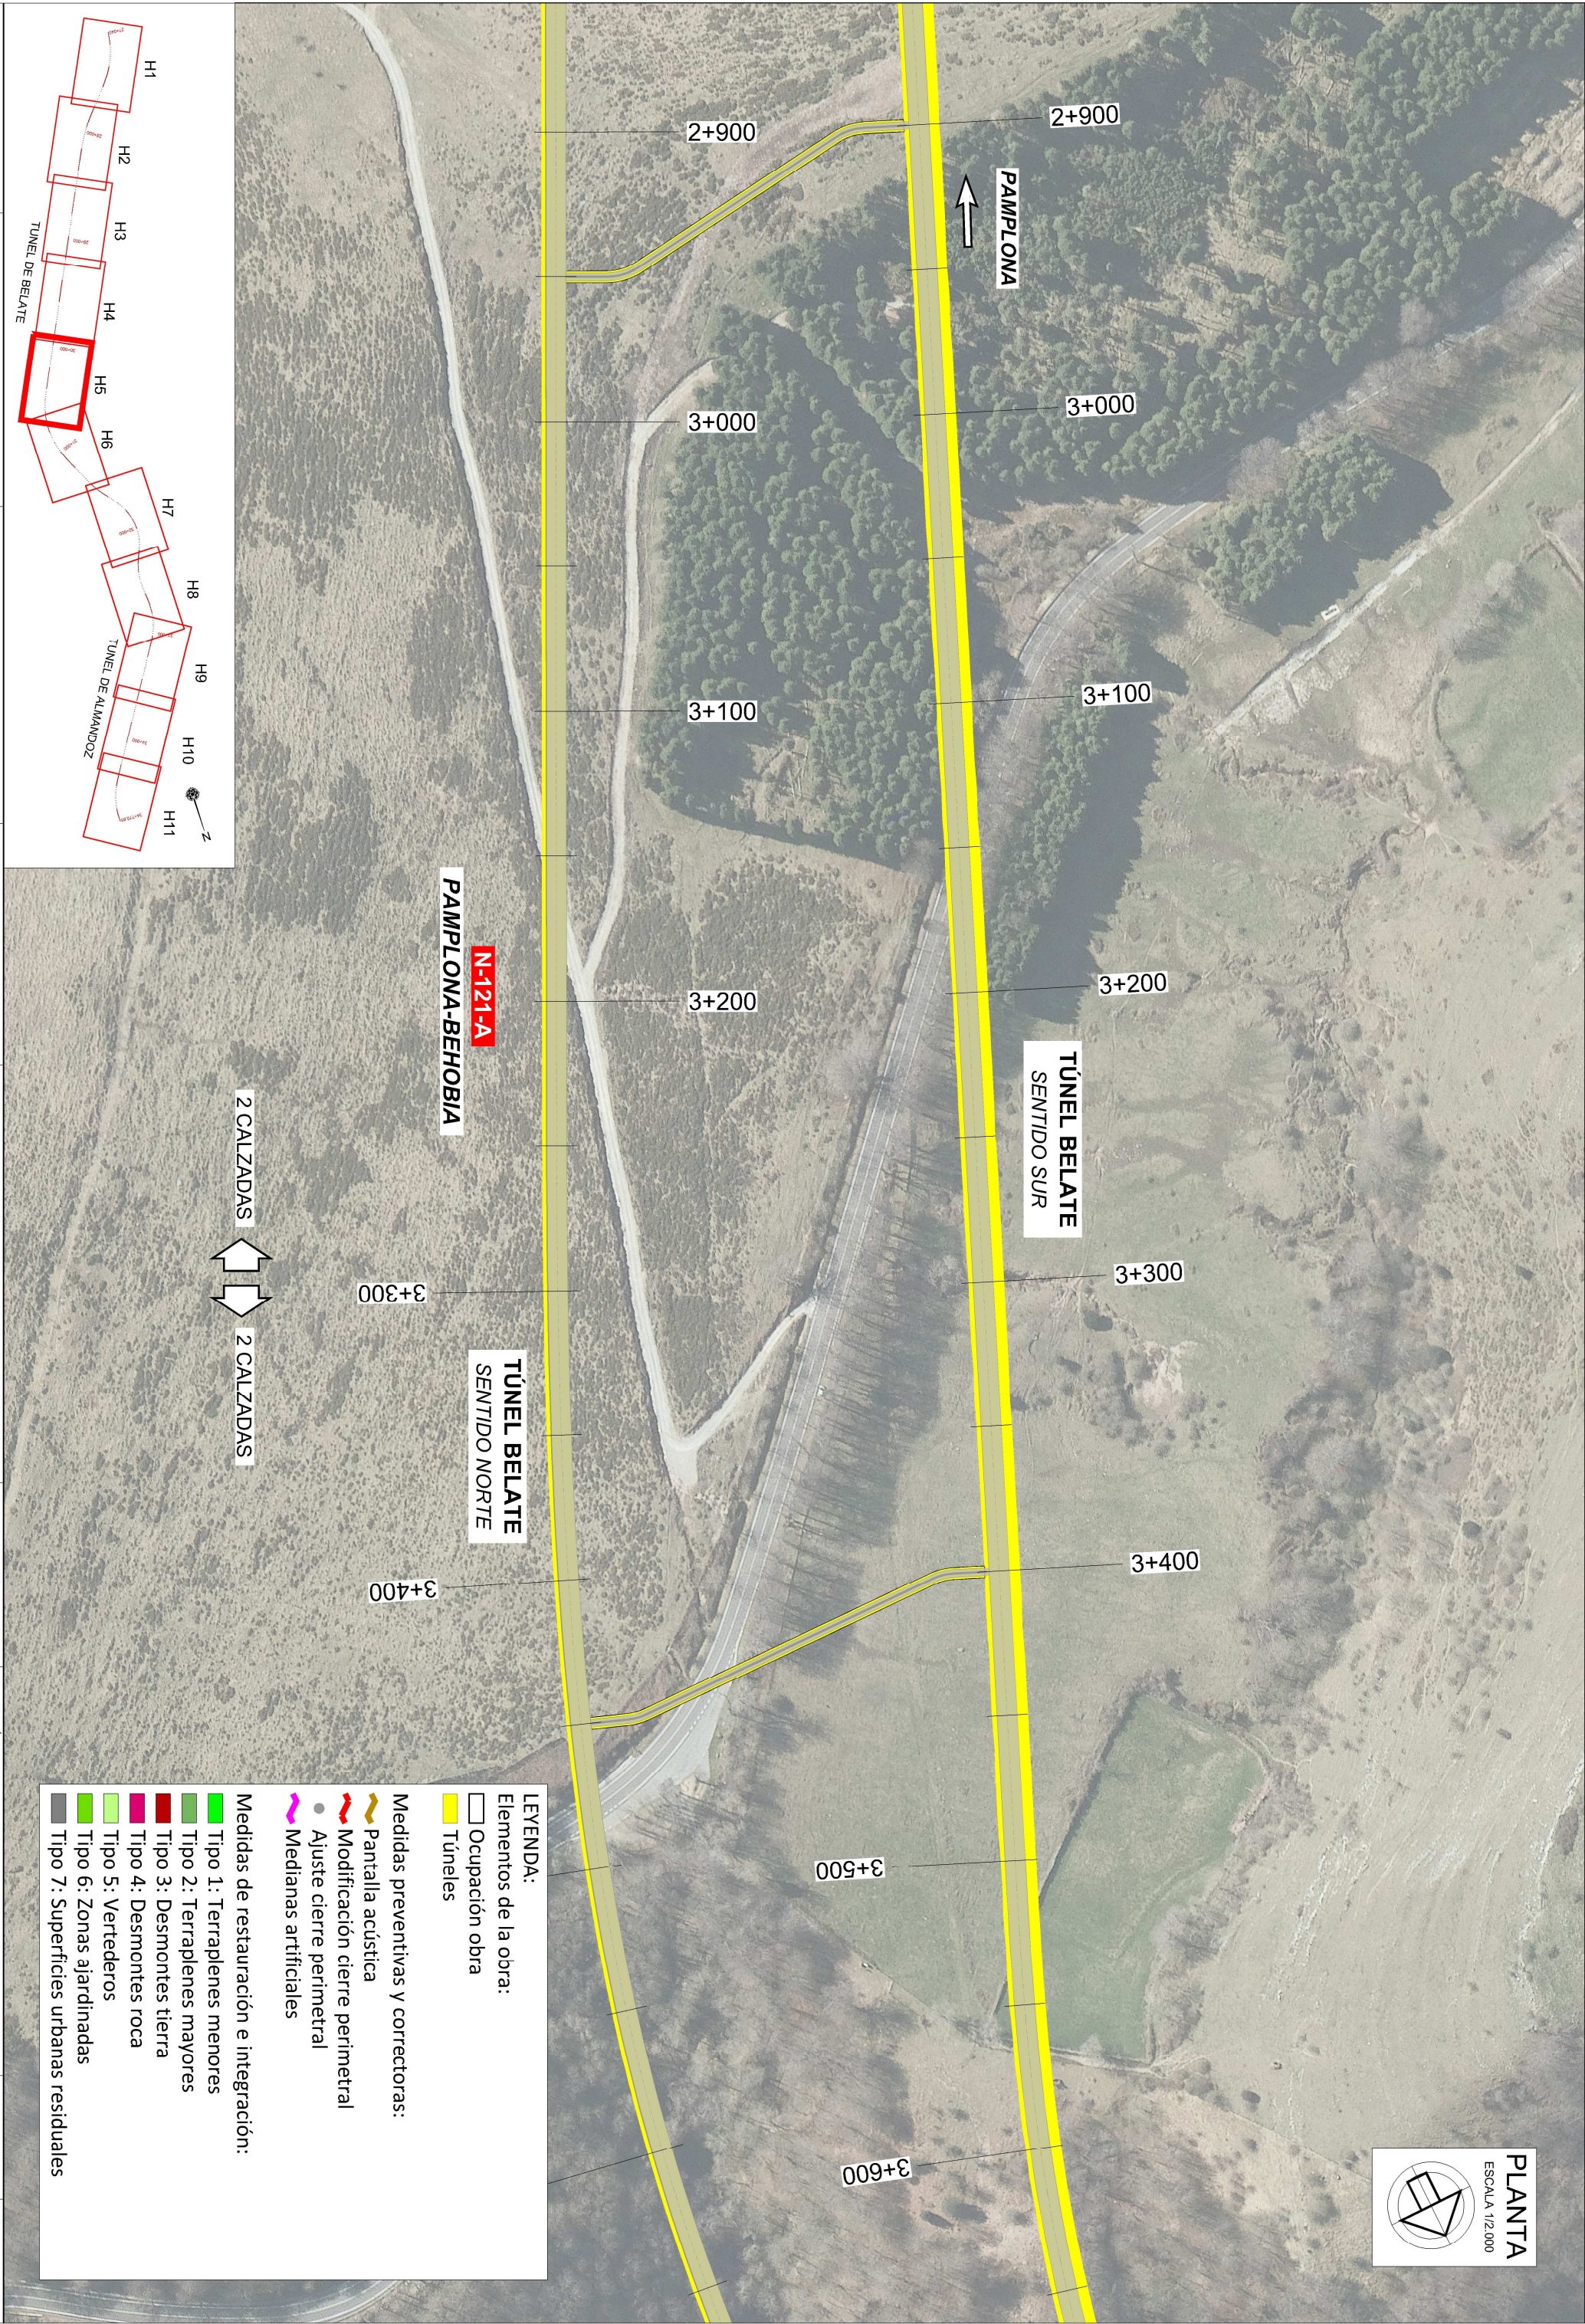



LEYENDA:

Elementos de la obra:

Ocupación obra

Túneles

Medidas preventivas y correctoras:

Pantalla acústica

Modificación cierre perimetral

Ajuste cierre perimetral

Medianas artificiales

Medidas de restauración e integración:

Tipo 1: Terraplenes menores

Tipo 2: Terraplenes mayores


Tipo 3: Desmontes tierra

Tipo 4: Desmontes roca



Tipo 5: Vertederos

Tipo 6: Zonas ajardinadas

Tipo 7: Superficies urbanas residuales

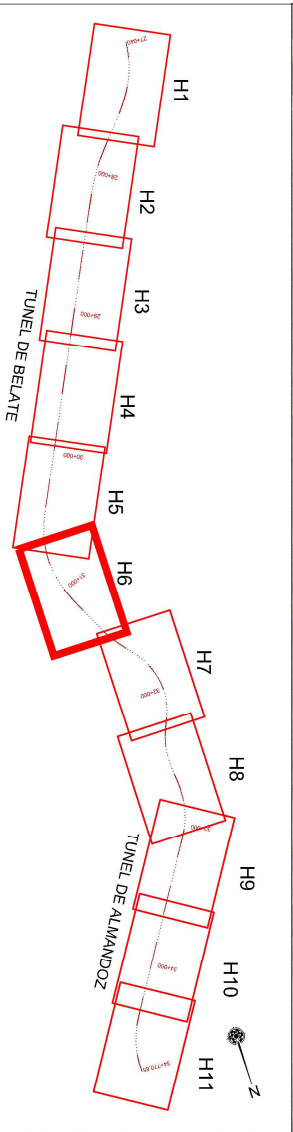

VERTEDERO V05:
22.139m3
V5

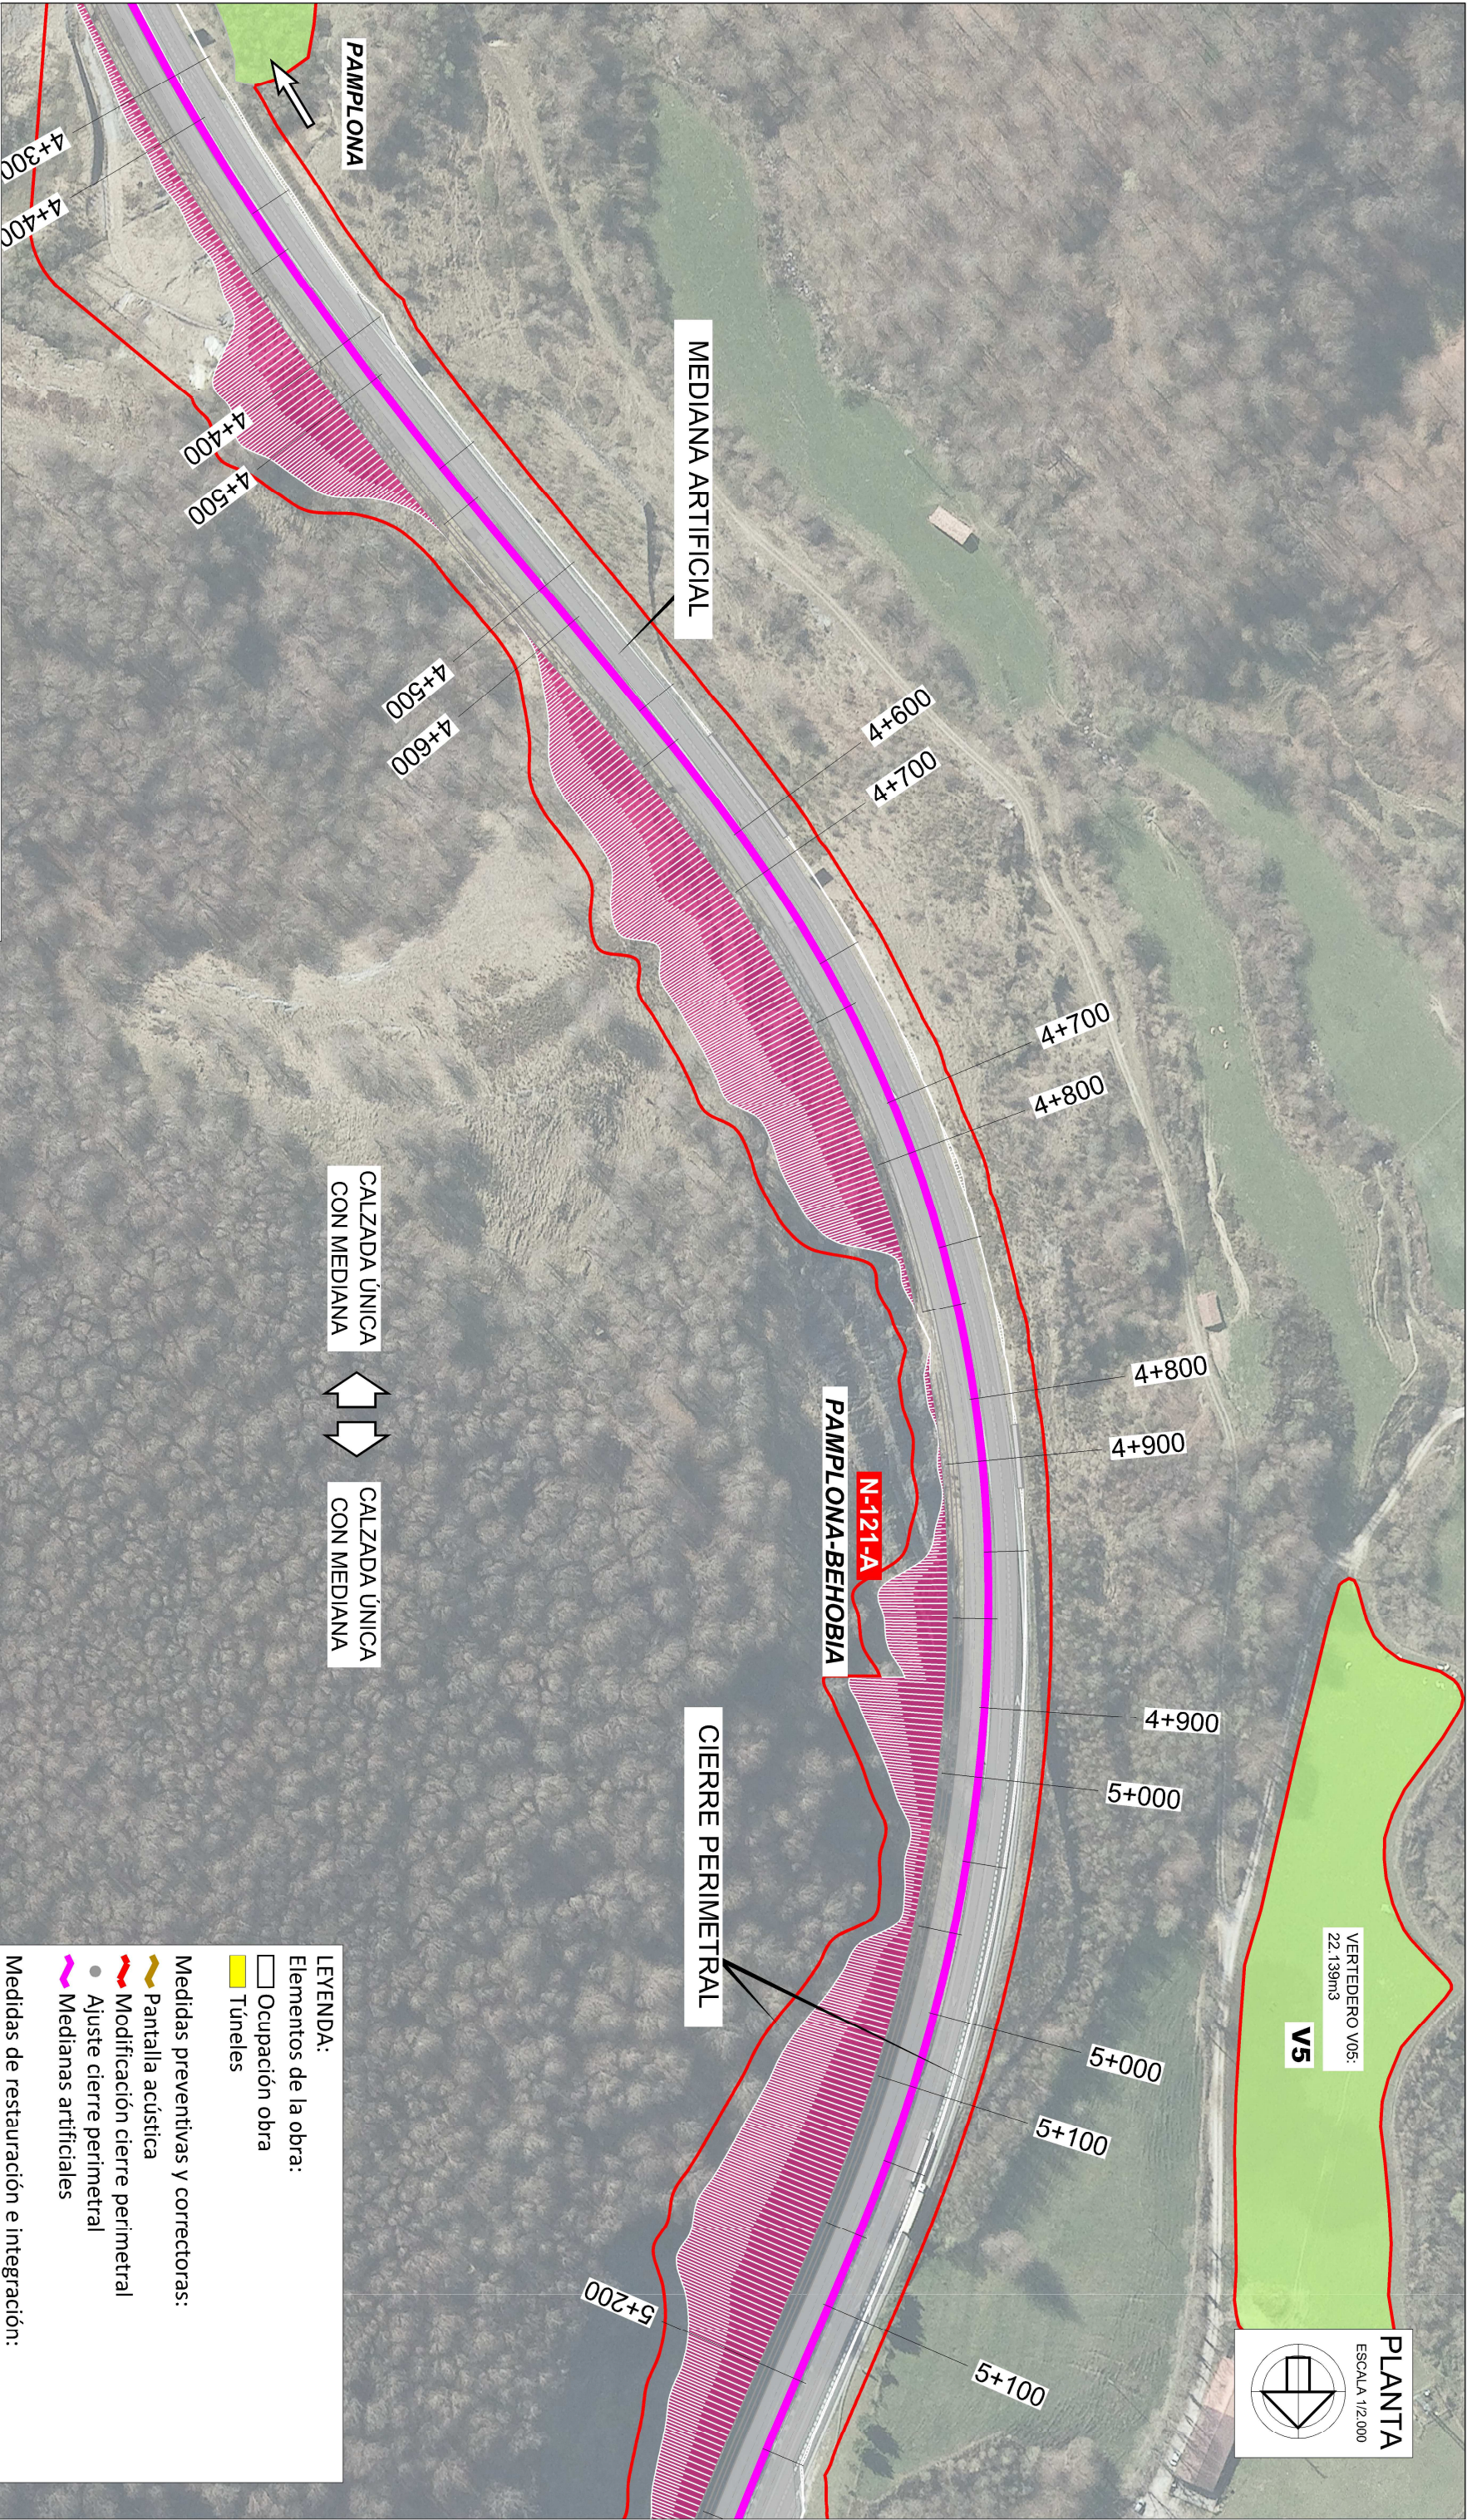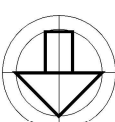



CALZADA ÚNICA
CON MEDIANA

CALZADA ÚNICA
CON MEDIANA



- LEYENDA:**
- Elementos de la obra:**
- Occupación obra
 - Túneles
- Medidas preventivas y correctoras:**
- Pantalla acústica
 - Modificación cierre perimetral
 - Ajuste cierre perimetral
 - Medianas artificiales
- Medidas de restauración e integración:**
- Tipo 1: Terraplenes menores
 - Tipo 2: Terraplenes mayores
 - Tipo 3: Desmontes tierra
 - Tipo 4: Desmontes roca
 - Tipo 5: Vvertederos
 - Tipo 6: Zonas ajardinadas
 - Tipo 7: Superficies urbanas residuales

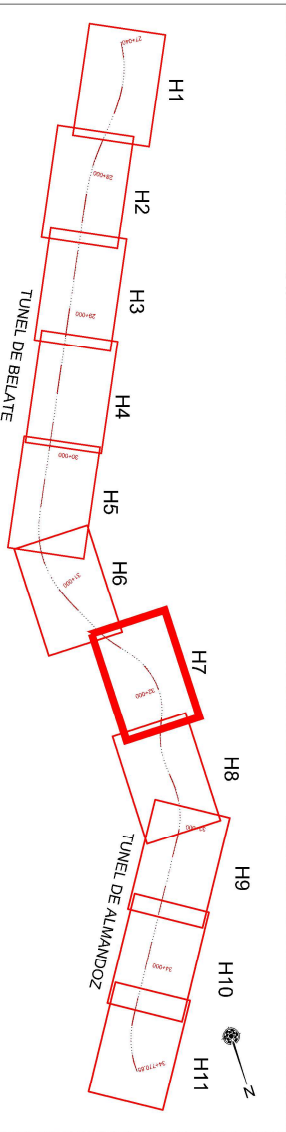

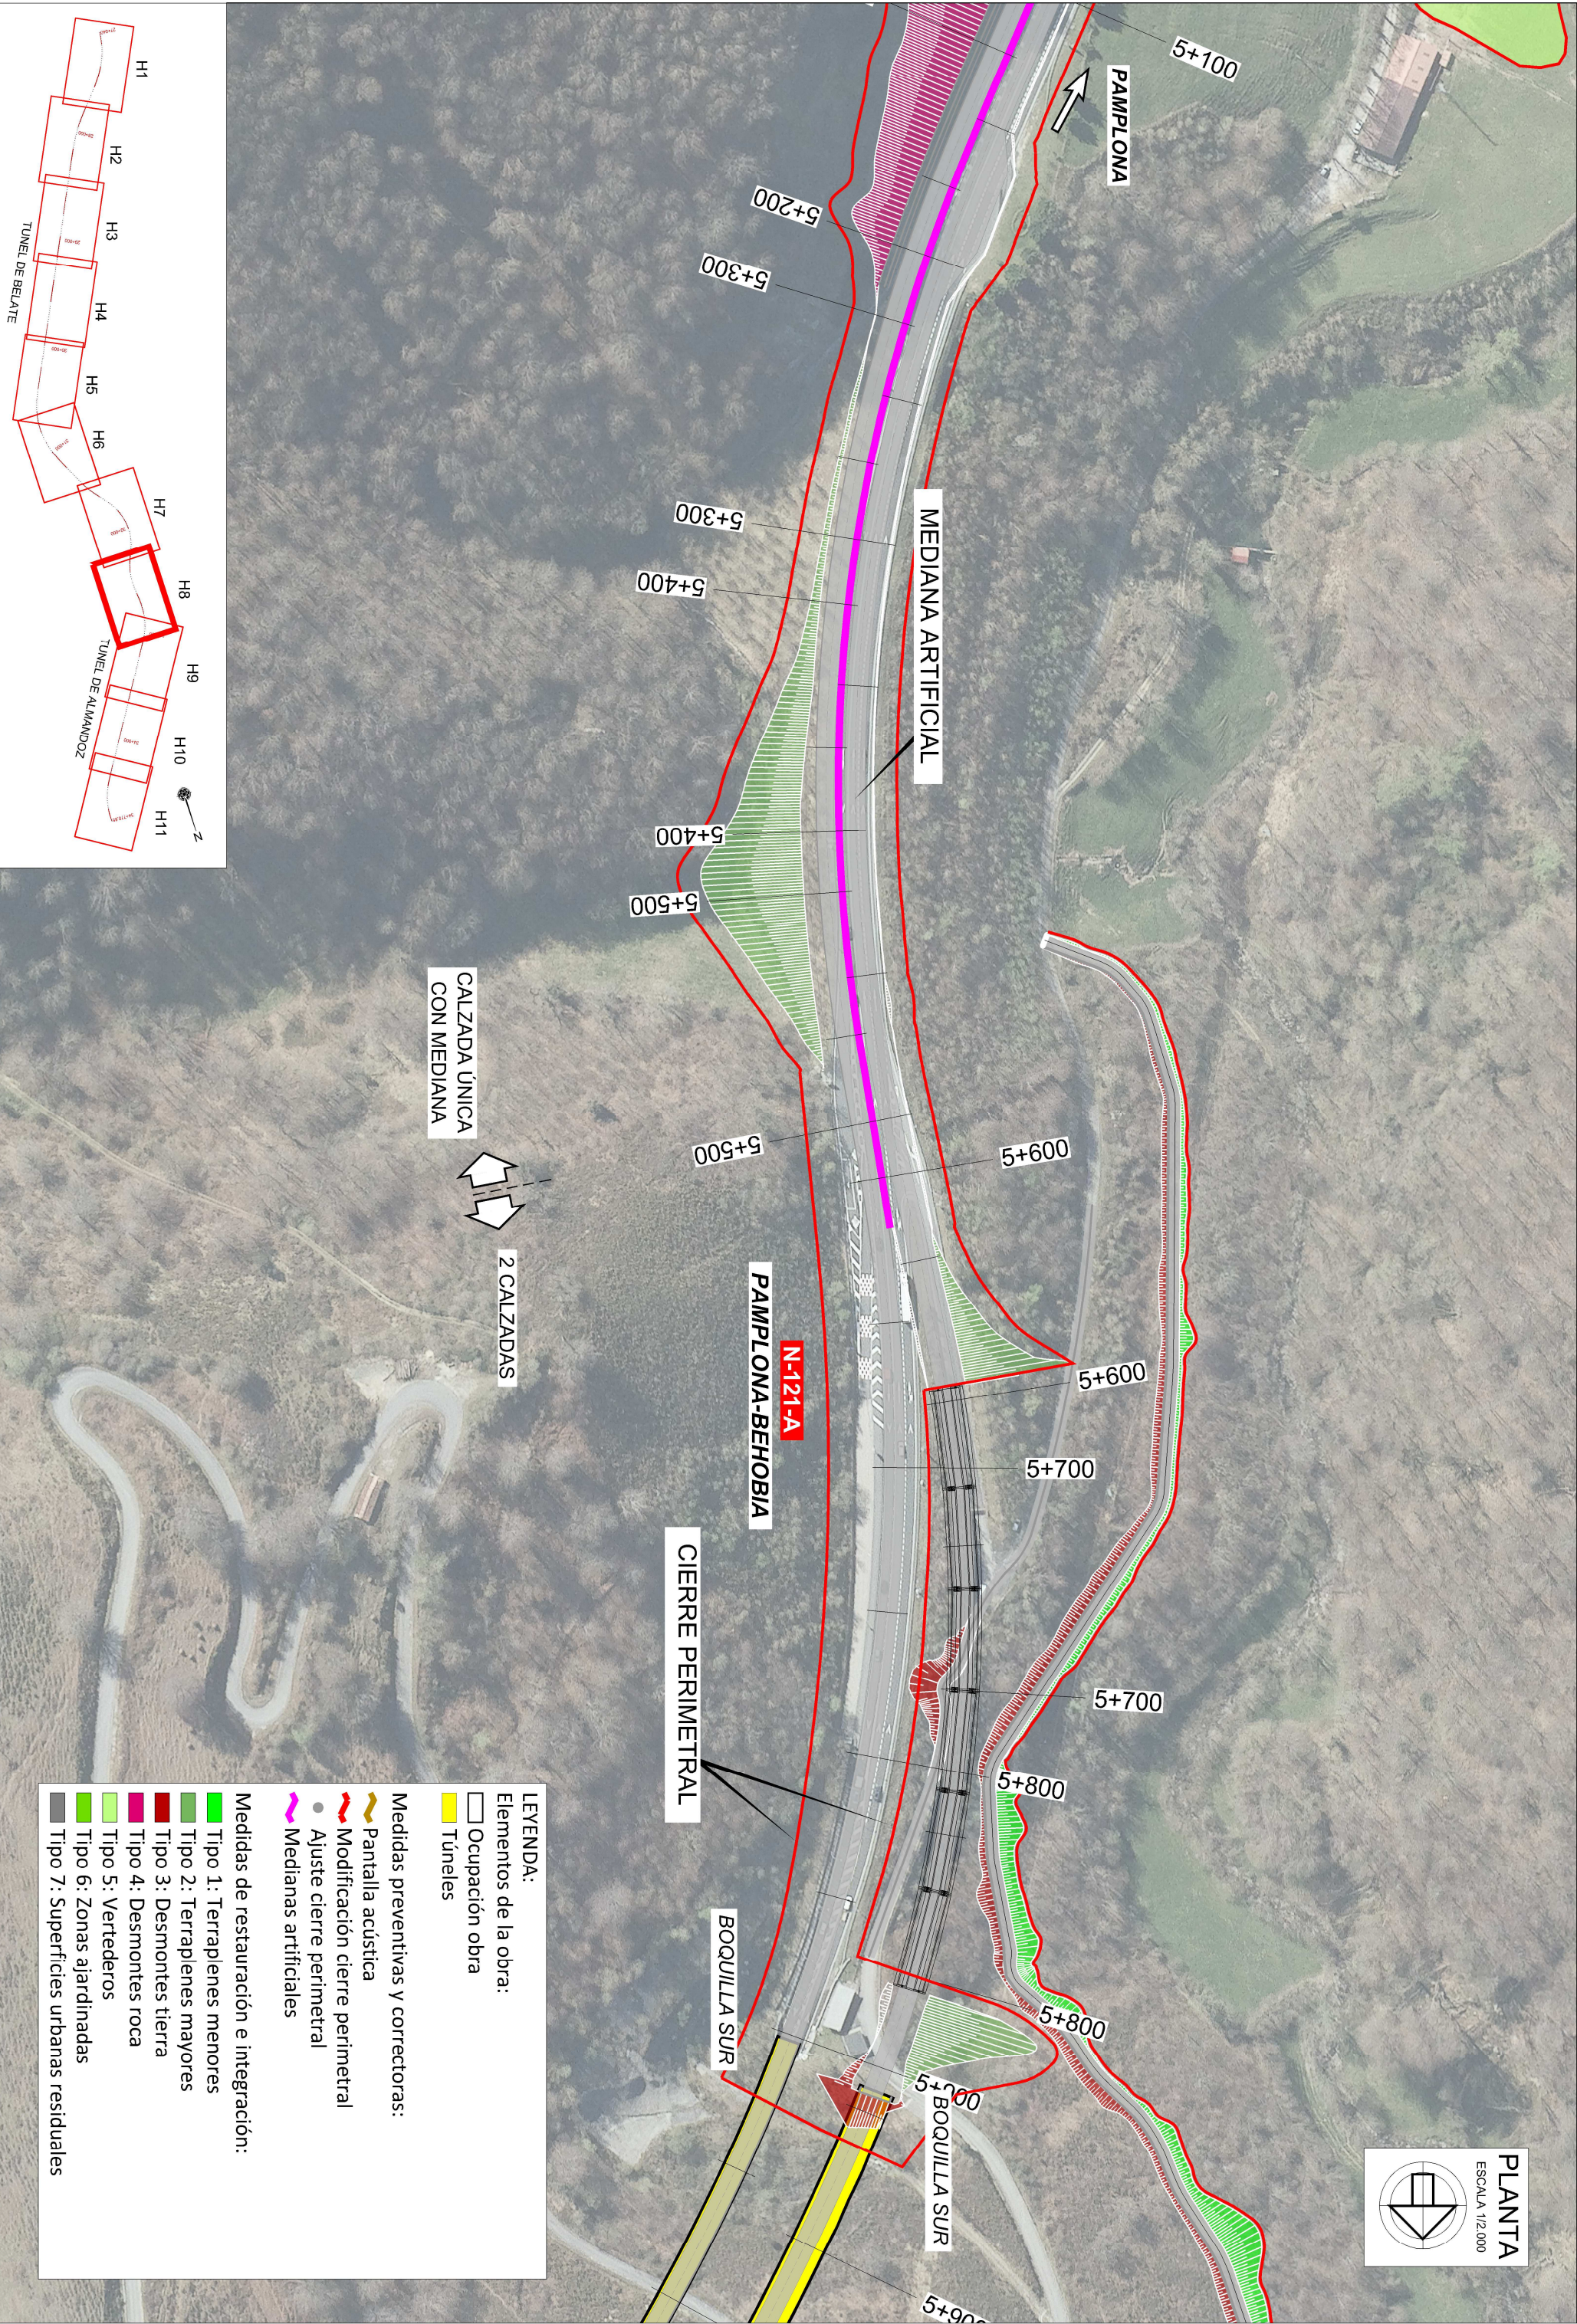

LEYENDA:

Elementos de la obra:

- Ocupación obra
- Túneles

Medidas preventivas y correctoras:

- Pantalla acústica
- Modificación cierre perimetral
- Ajuste cierre perimetral
- Medianas artificiales

Medidas de restauración e integración:

- Tipo 1: Terraplenes menores
- Tipo 2: Terraplenes mayores
- Tipo 3: Desmontes tierra
- Tipo 4: Desmontes roca
- Tipo 5: Vertederos
- Tipo 6: Zonas ajardinadas
- Tipo 7: Superficies urbanas residuales

LEYENDA:

Elementos de la obra:


- Ocupación obra
- Túneles


Medidas preventivas y correctoras:


- Pantalla acústica
- Modificación cierre perimetral
- Ajuste cierre perimetral
- Medianas artificiales

Medidas de restauración e integración:

- Tipo 1: Terraplenes menores
- Tipo 2: Terraplenes mayores
- Tipo 3: Desmontes tierra
- Tipo 4: Desmontes roca
- Tipo 5: Vertederos
- Tipo 6: Zonas ajardinadas
- Tipo 7: Superficies urbanas residuales

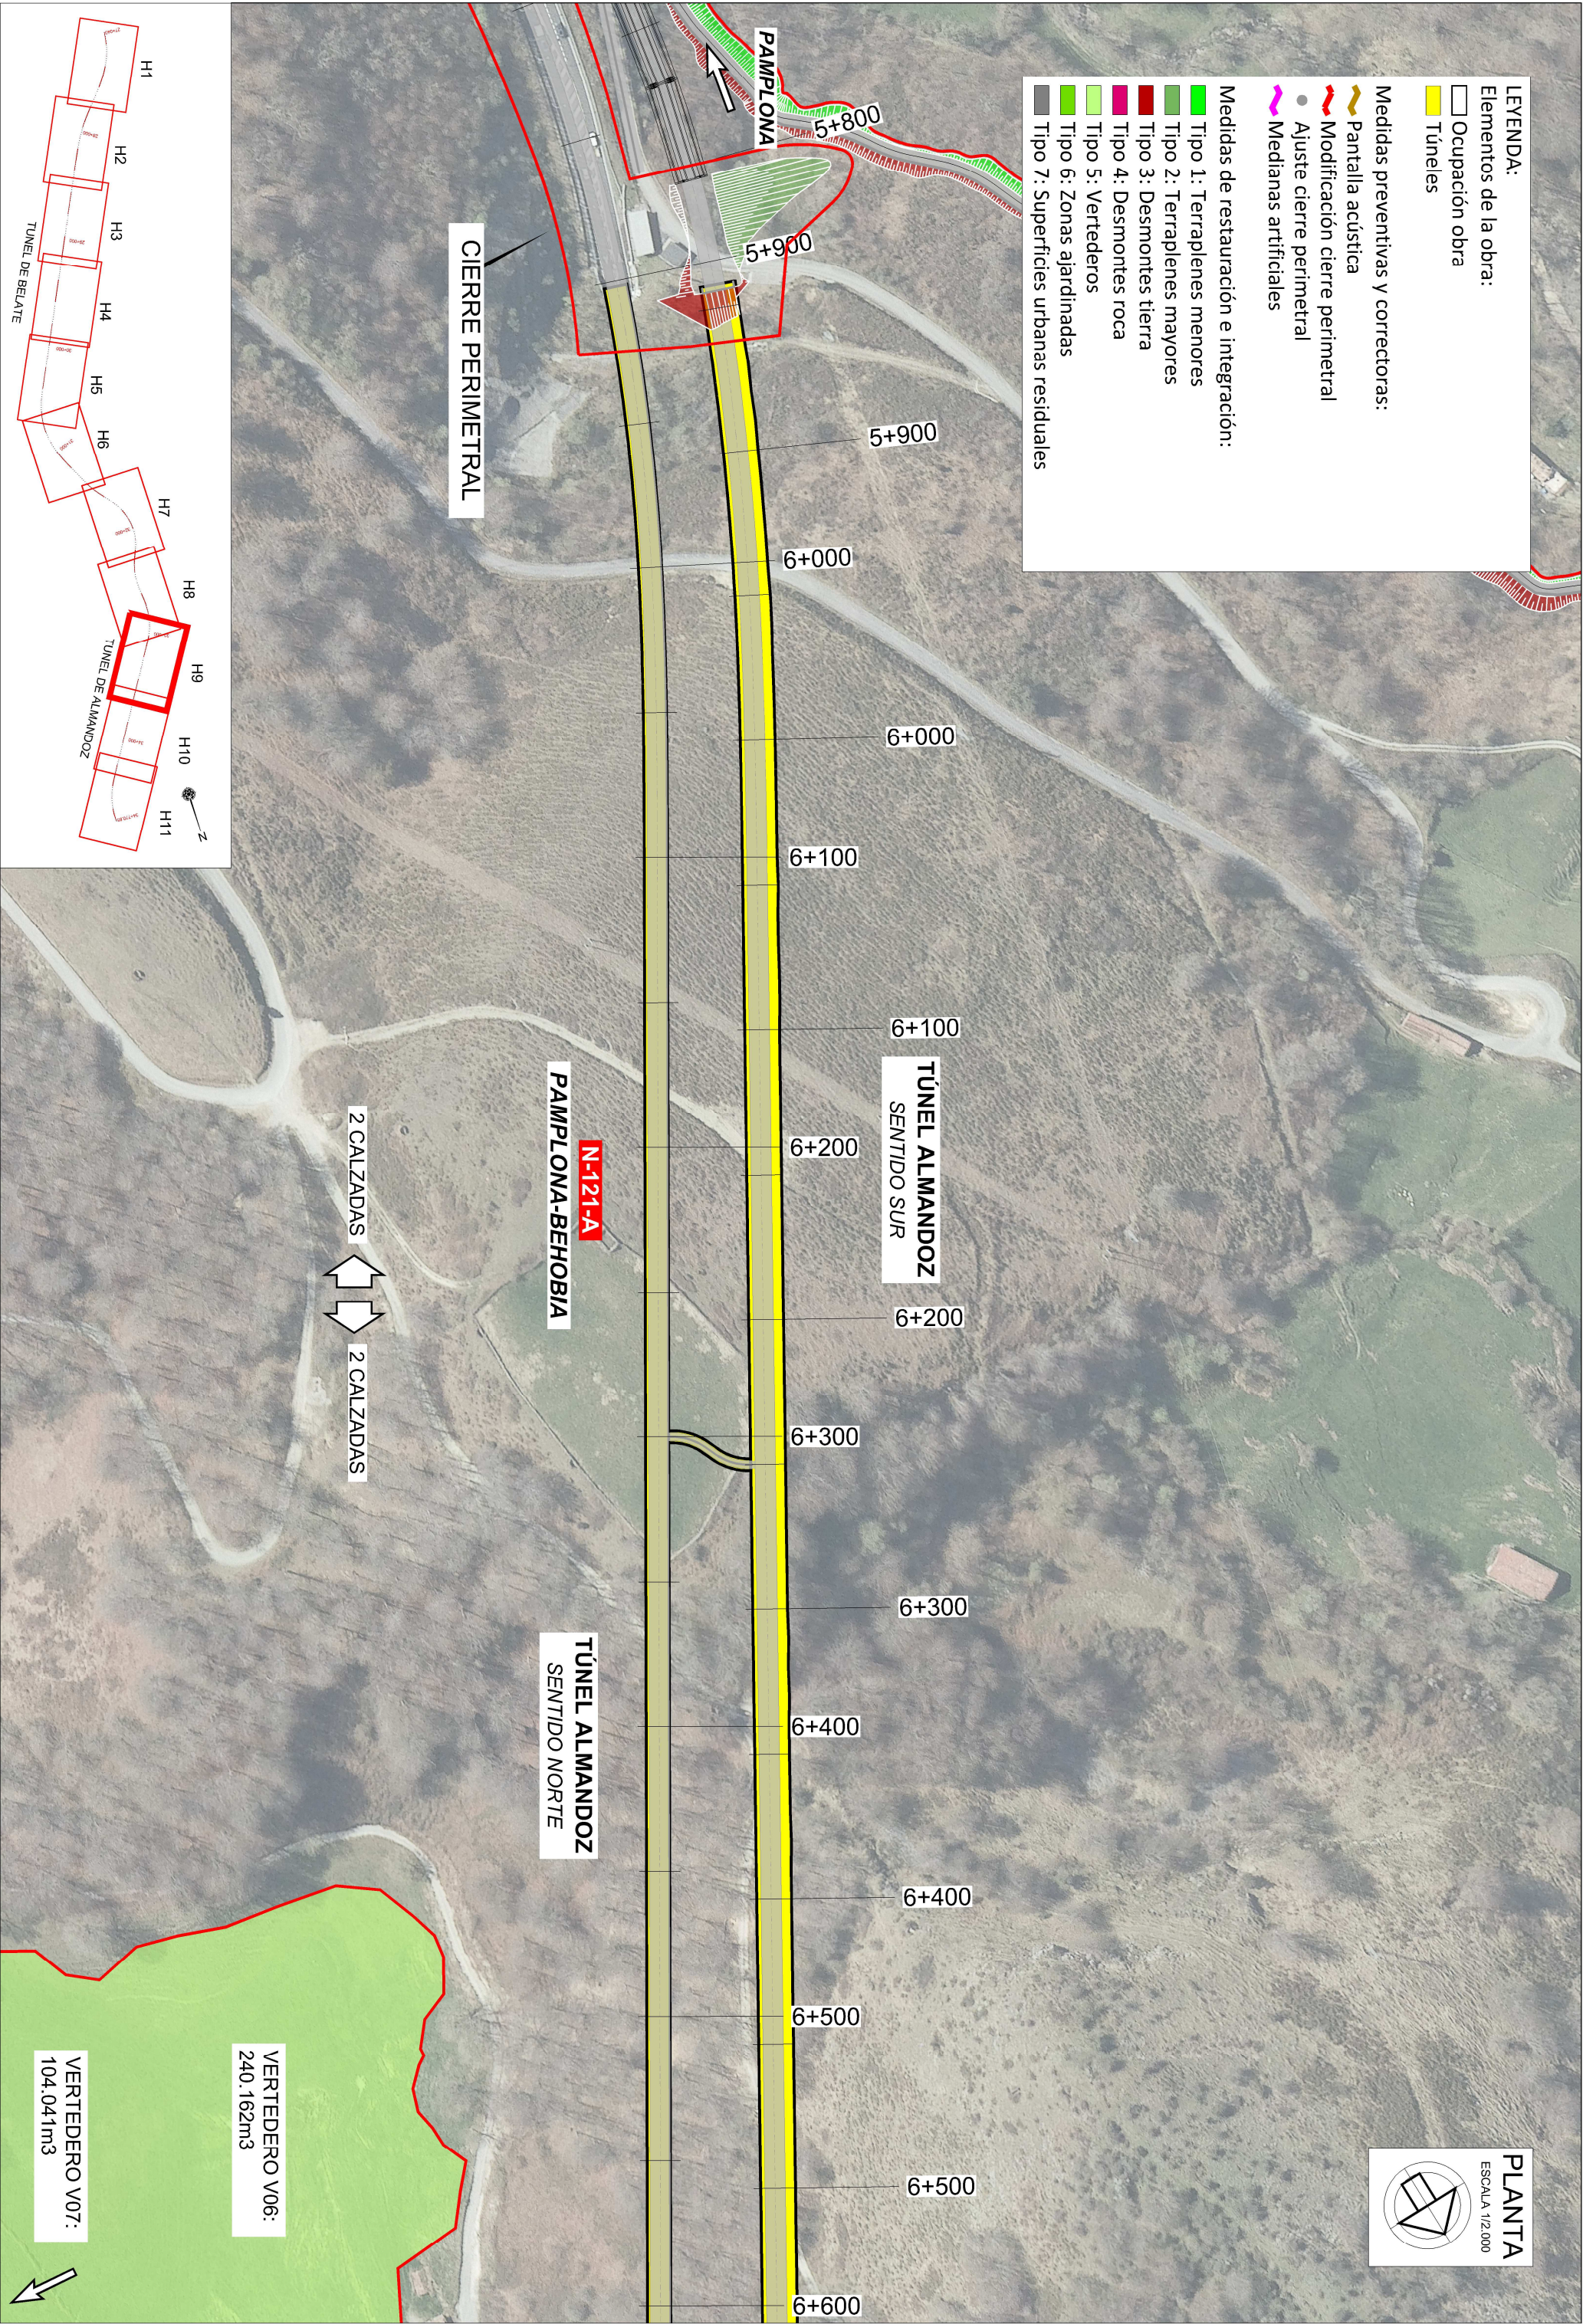

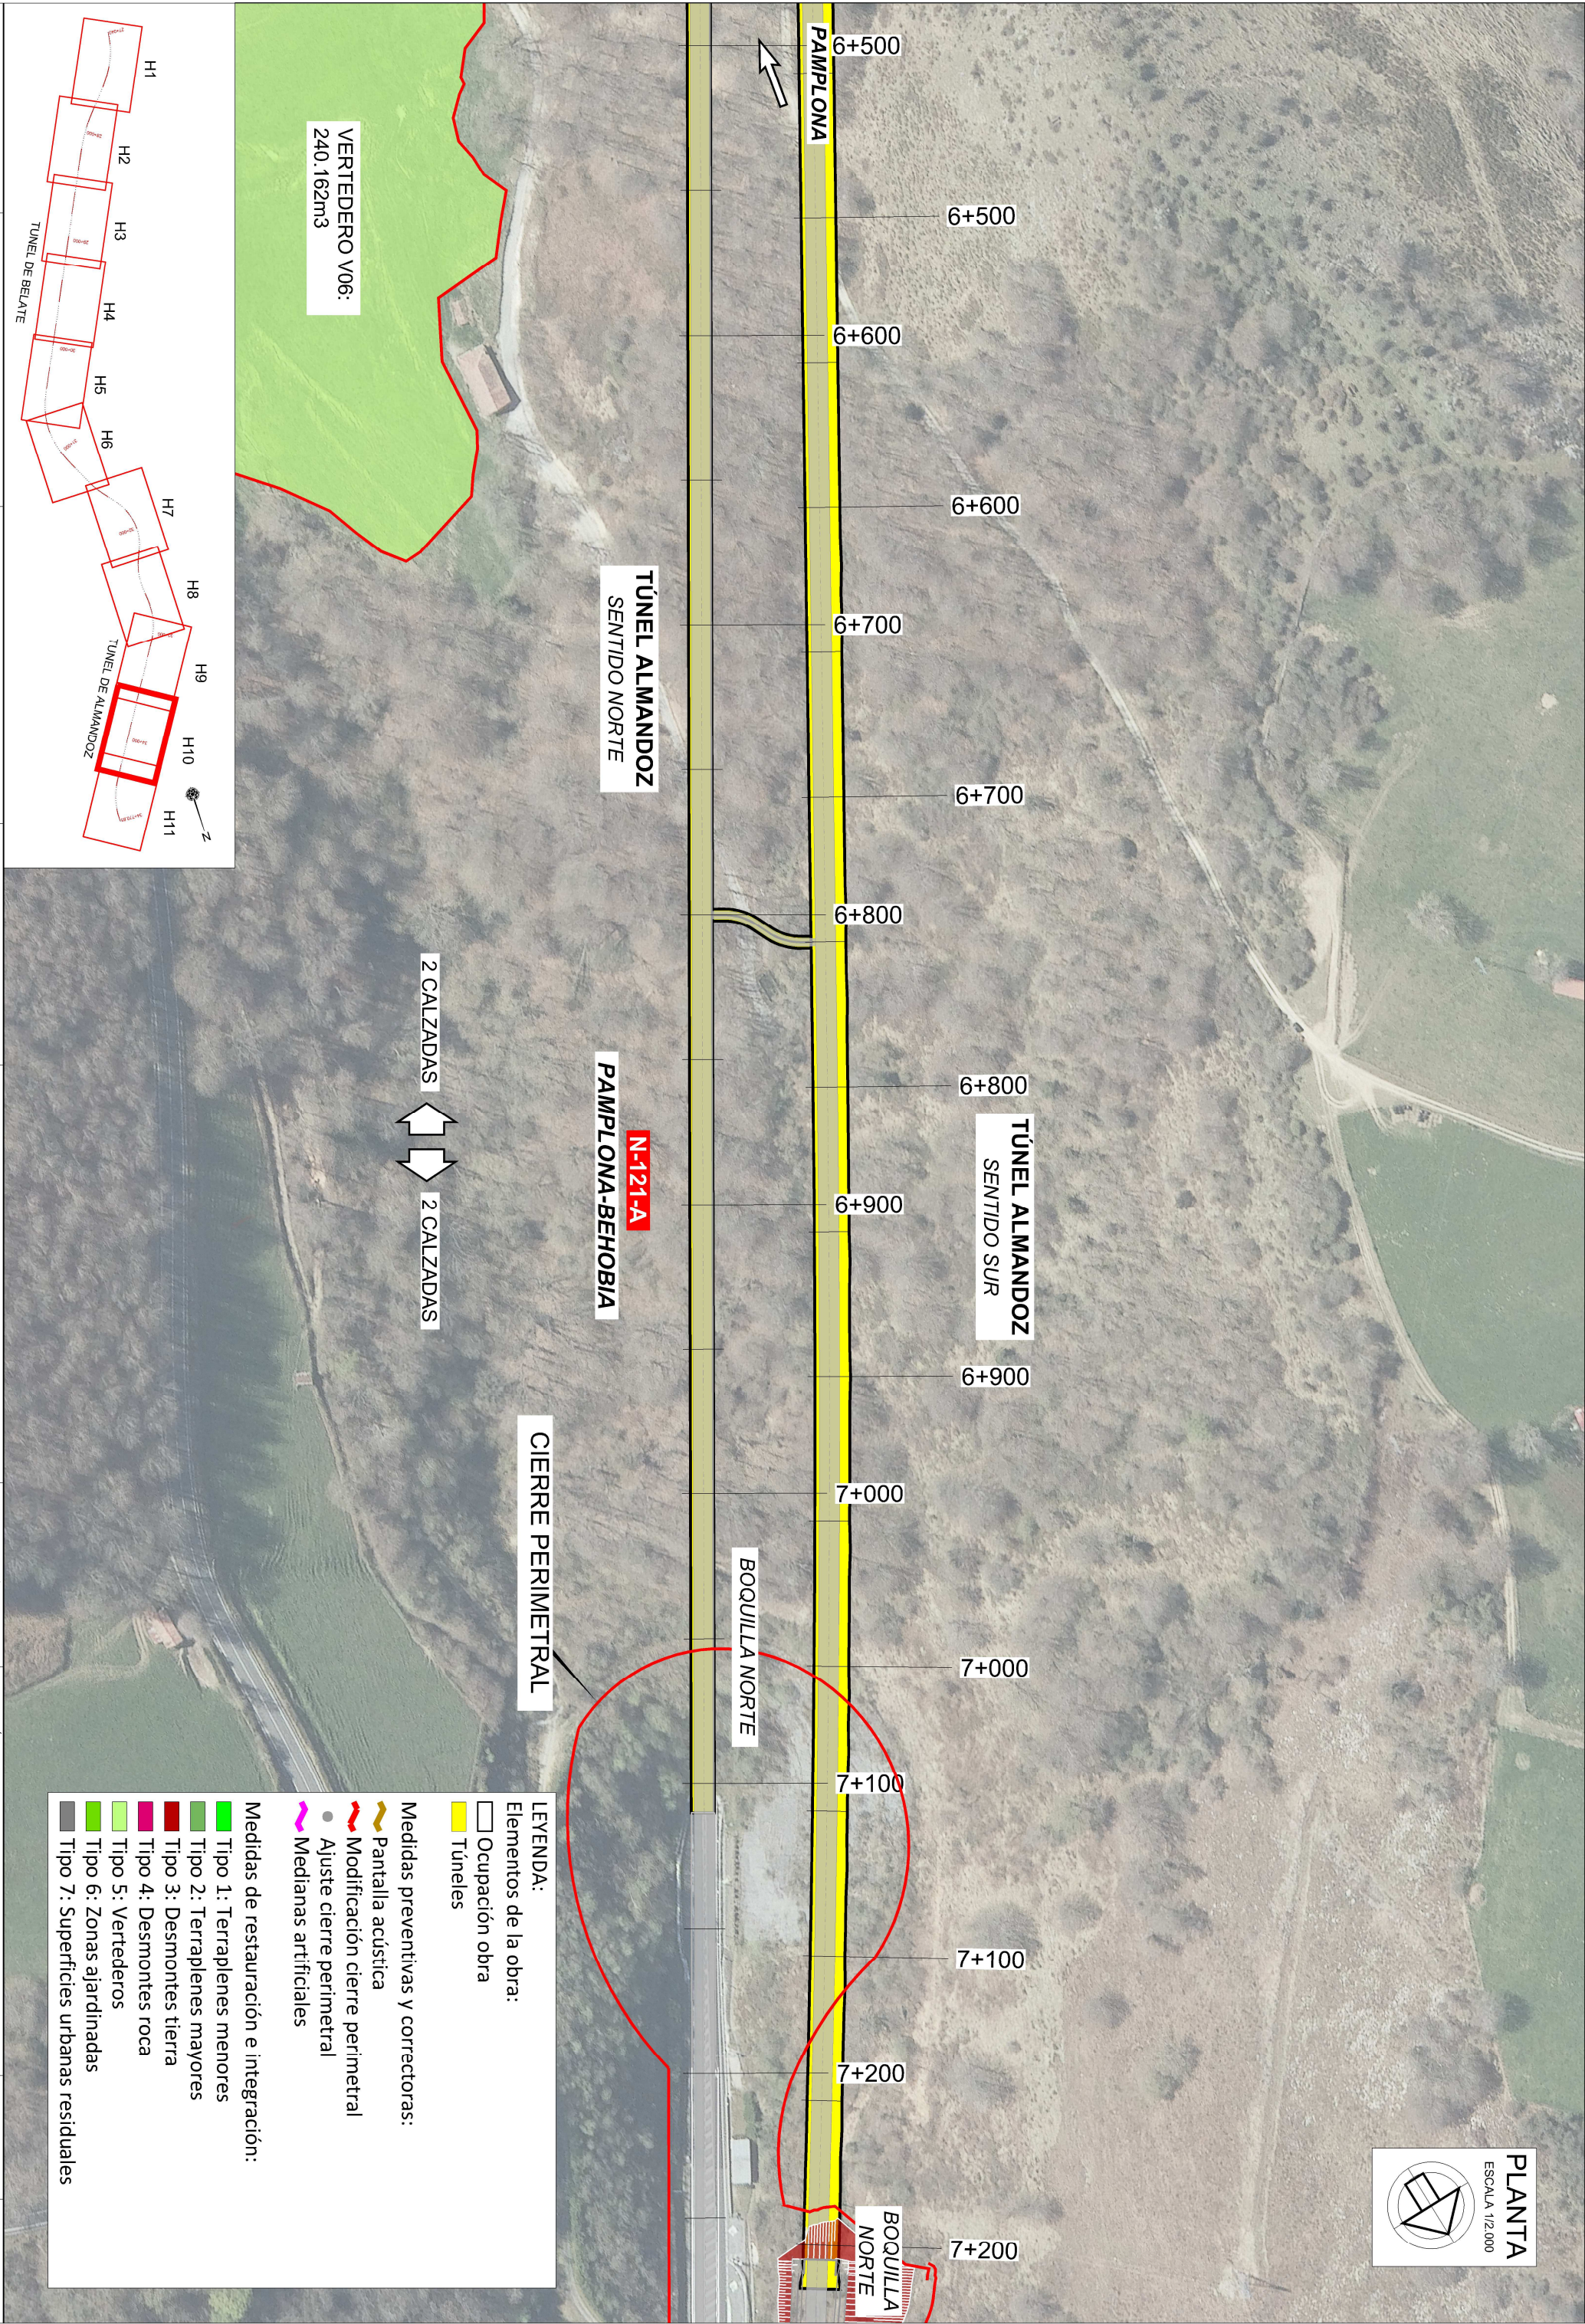

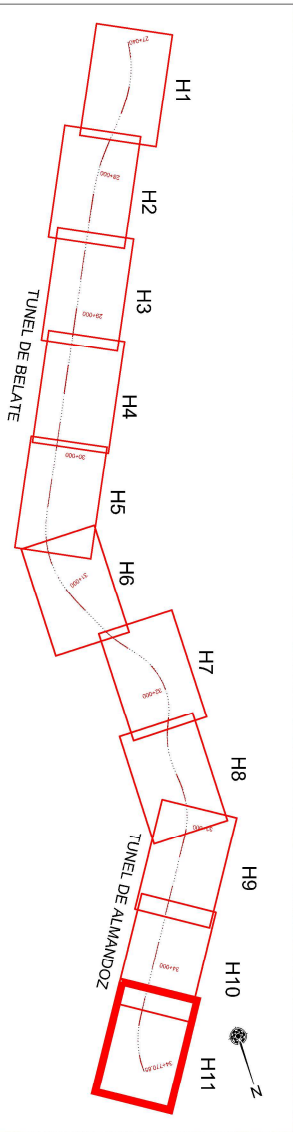

- LEYENDA:**
Elementos de la obra:

Ocupación obra

Túneles
- Medidas preventivas y correctoras:**

Pantalla acústica

Modificación cierre perimetral

Ajuste cierre perimetral

Medianas artificiales
- Medidas de restauración e integración:**

Tipo 1: Terraplenes menores

Tipo 2: Terraplenes mayores

Tipo 3: Desmontes tierra

Tipo 4: Desmontes roca

Tipo 5: Vertederos

Tipo 6: Zonas ajardinadas

Tipo 7: Superficies urbanas residuales