




NOMBRE FICHERO: 2.3 Planta general.dwg

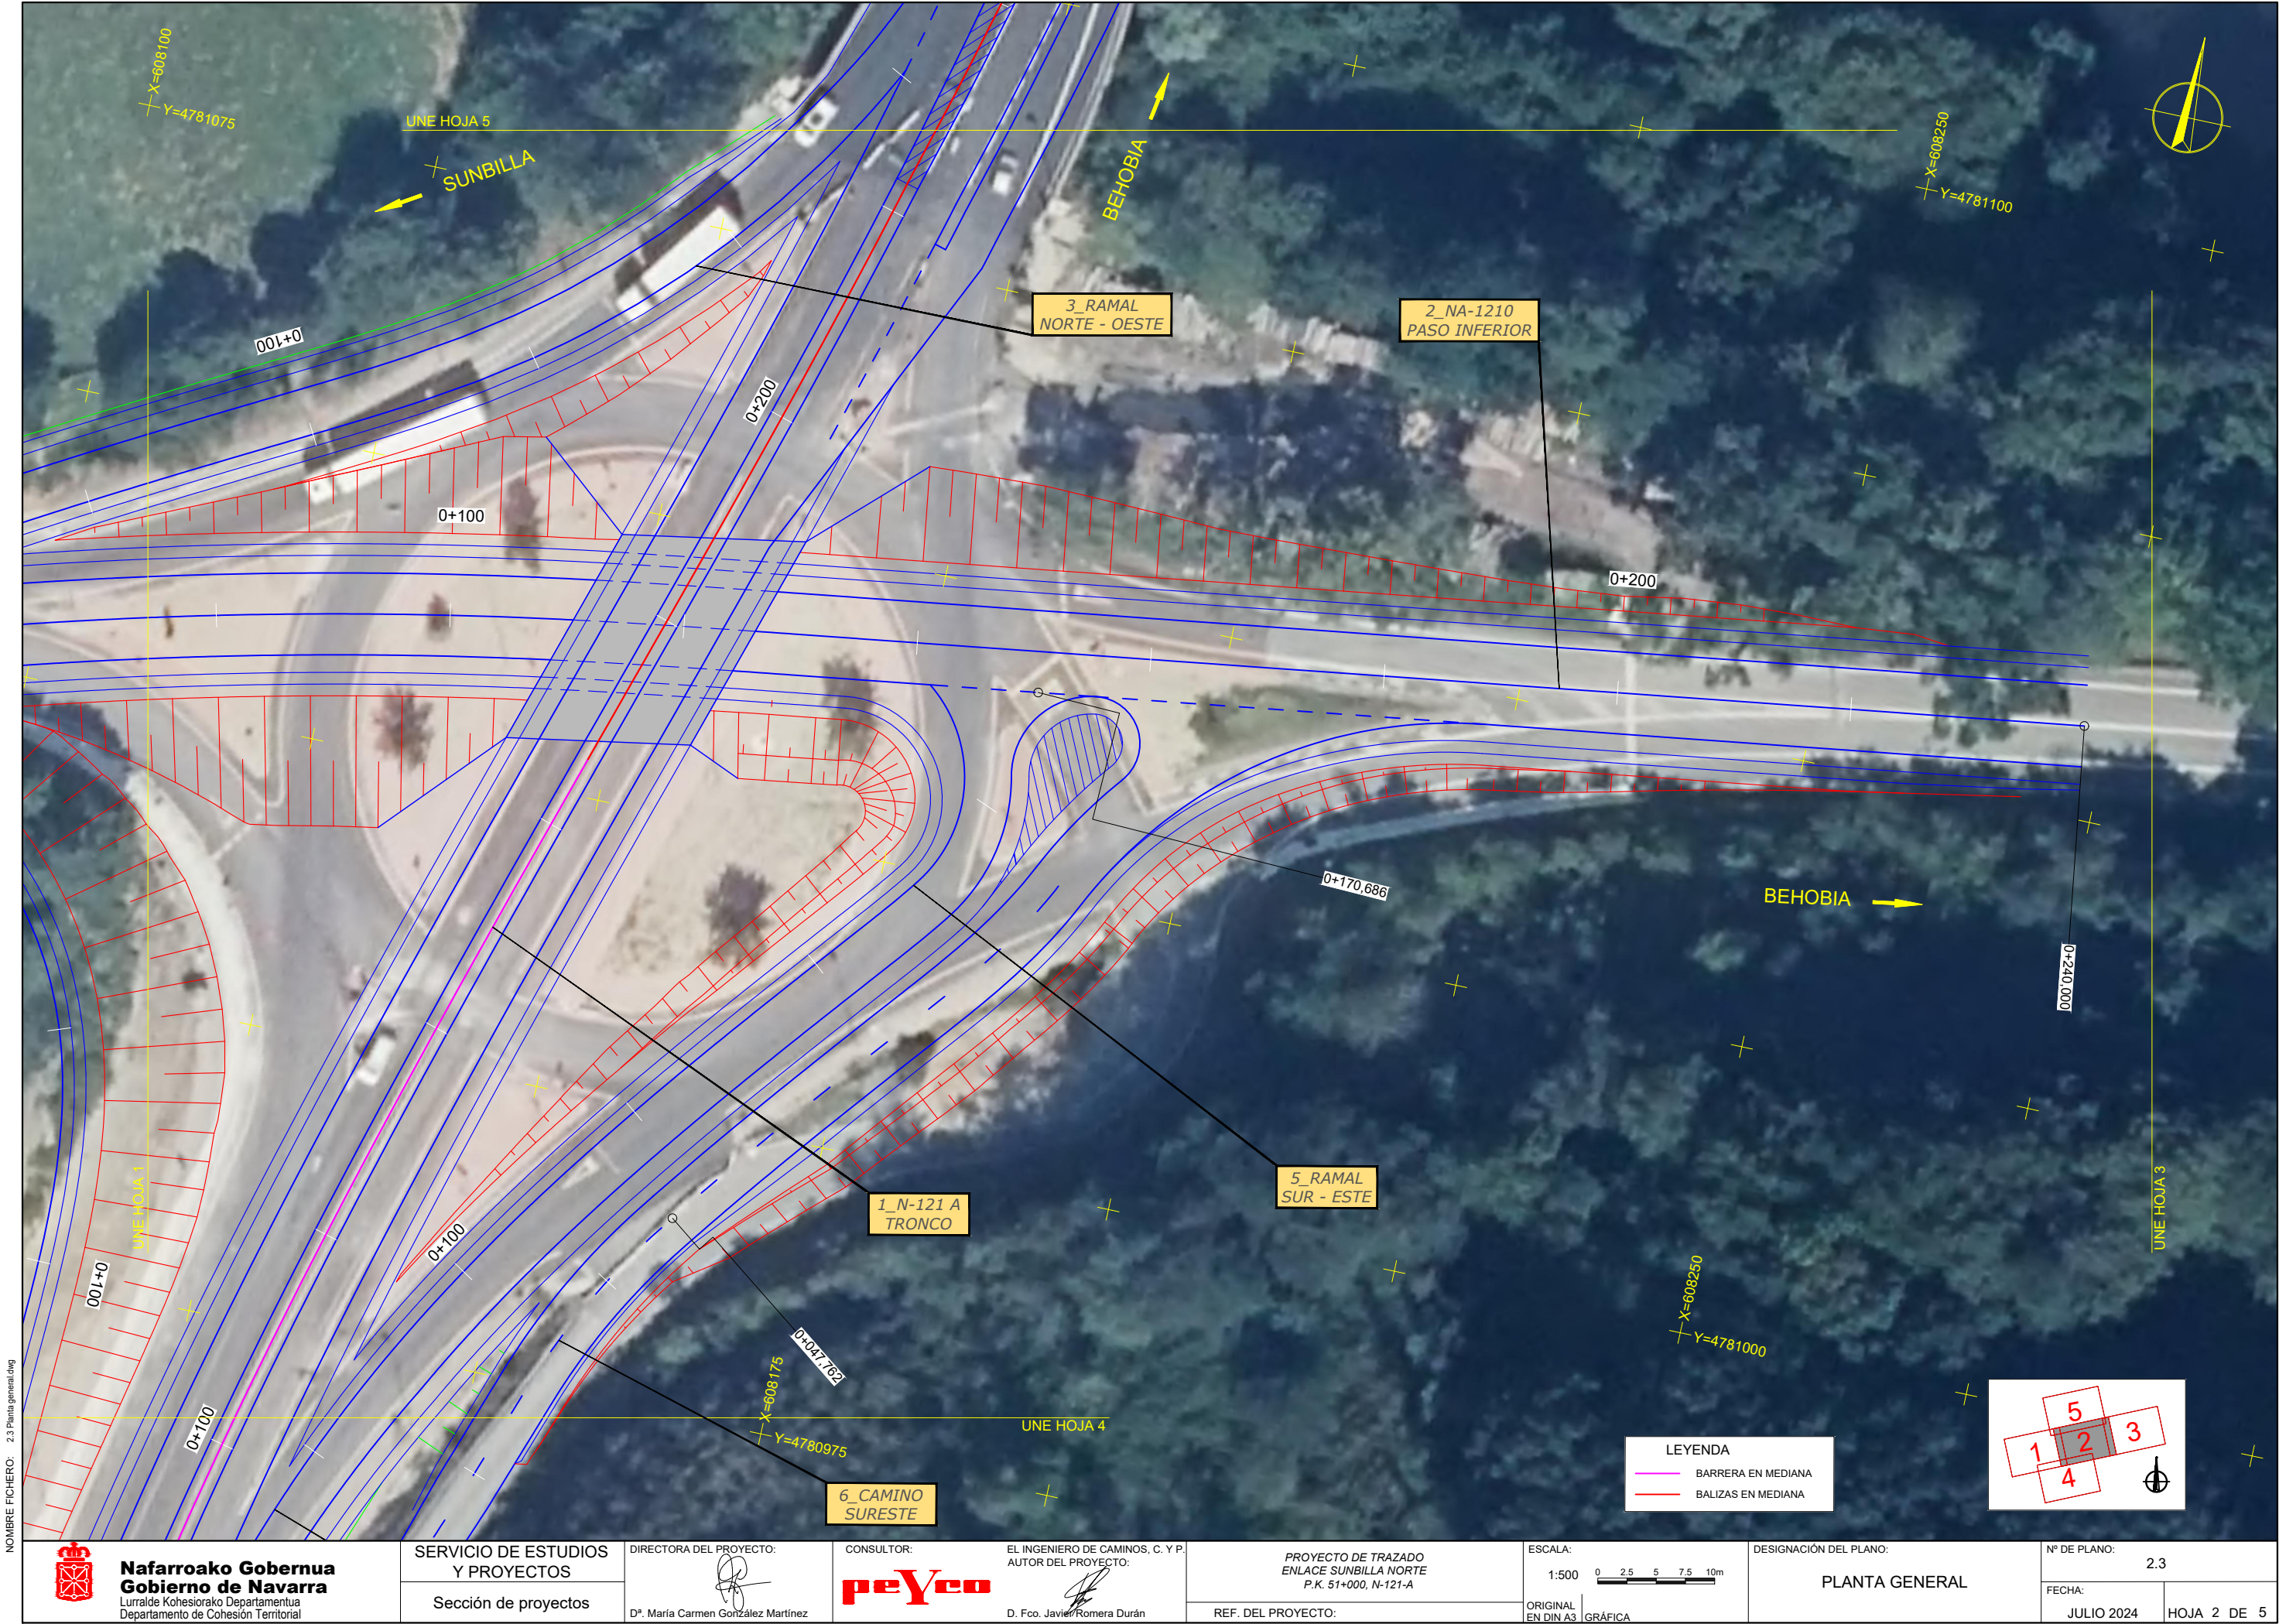

NOMBRE FICHERO: 2.3 Planta general.dwg



NOMBRE FICHERO: 2.3 Planta general.dwg



NOMBRE FICHERO: 2.3 Planta general.dwg

LEYENDA

BARRERA EN MEDIANA

BALIZAS EN MEDIANA

Nafarroako Gobernua
Gobierno de Navarra
Lurralde Kohesiorako Departamentua
Departamento de Cohesión Territorial

SERVICIO DE ESTUDIOS
Y PROYECTOS

Sección de proyectos

DIRECTORA DEL PROYECTO:

Dña. María Carmen González Martínez

CONSULTOR:

EL INGENIERO DE CAMINOS, C. Y P.
AUTOR DEL PROYECTO:

D. Fco. Javier Romera Durán

PROYECTO DE TRAZADO
ENLACE SUNBILLA NORTE
P.K. 51+000, N-121-A

REF. DEL PROYECTO:

ESCALA:

1:500

ORIGINAL
EN DIN A3

GRÁFICA

DESIGNACIÓN DEL PLANO:

PLANTA GENERAL

Nº DE PLANO: 2.3

FECHA:

JULIO 2024

HOJA 5 DE 5