



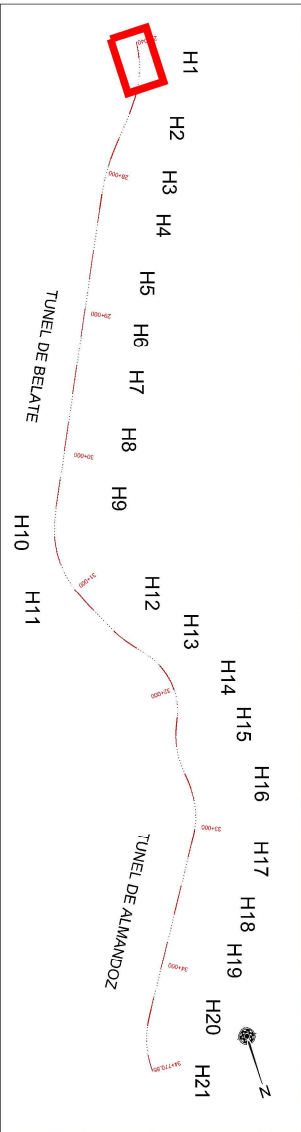


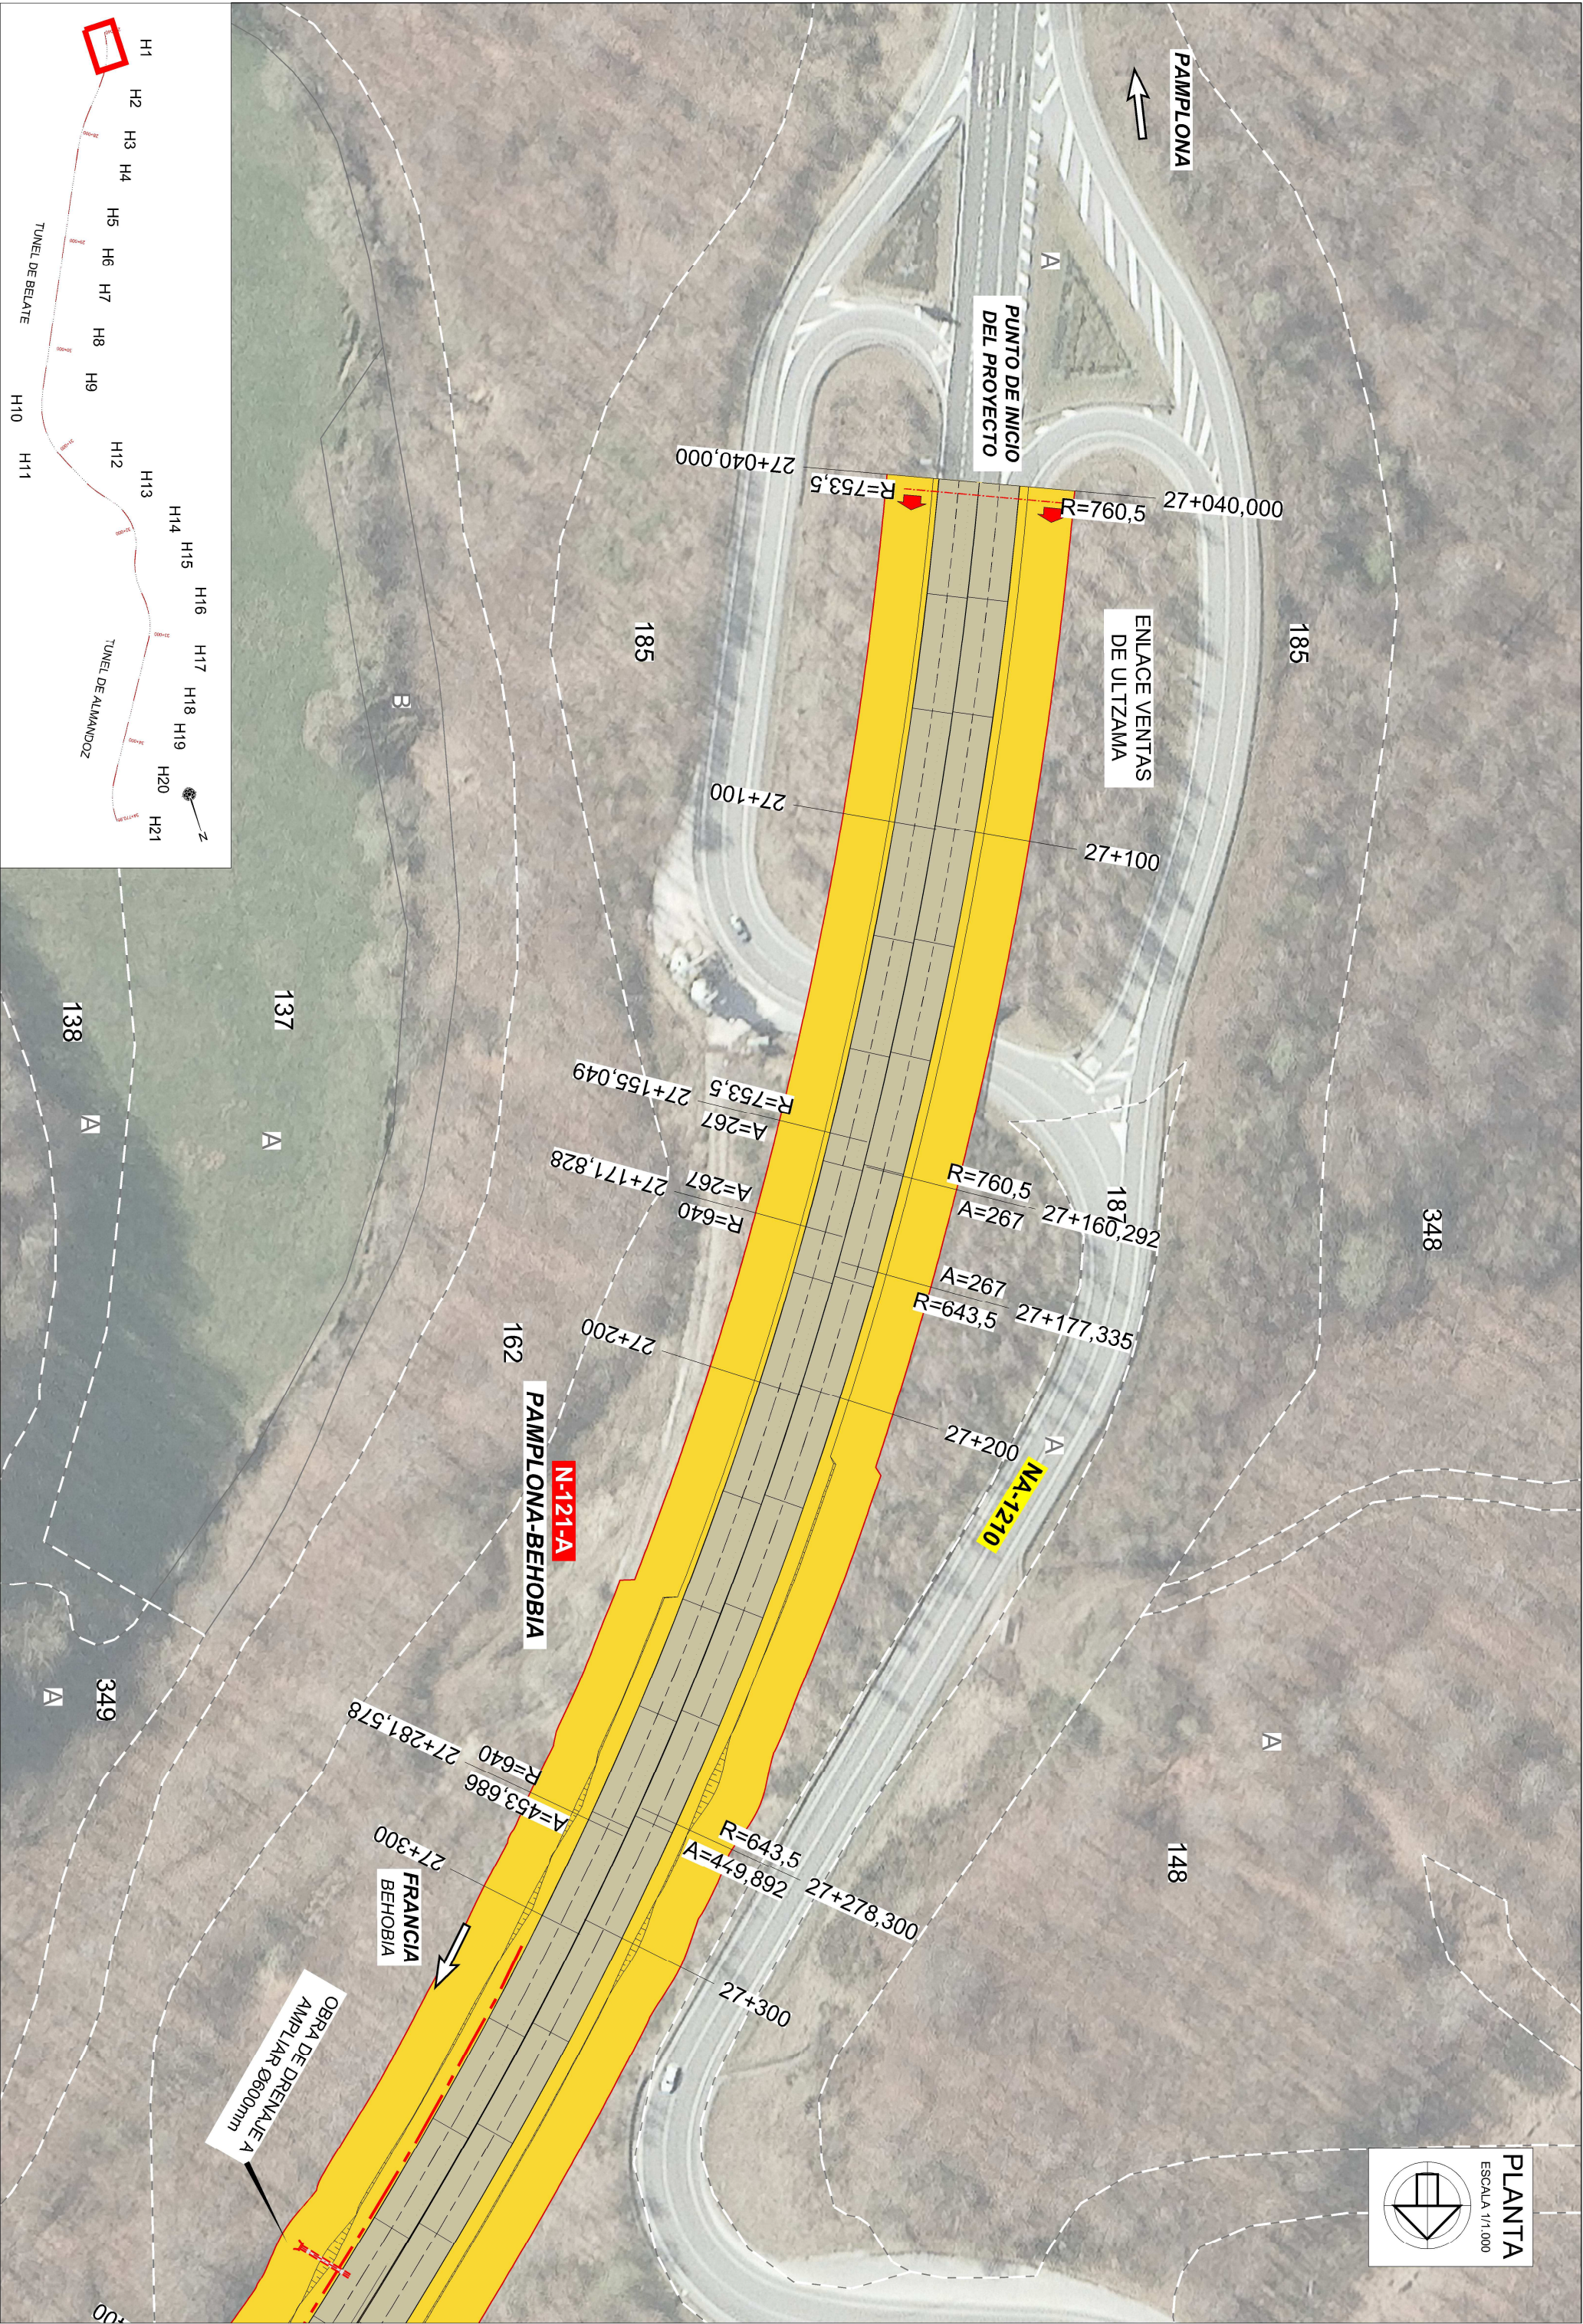

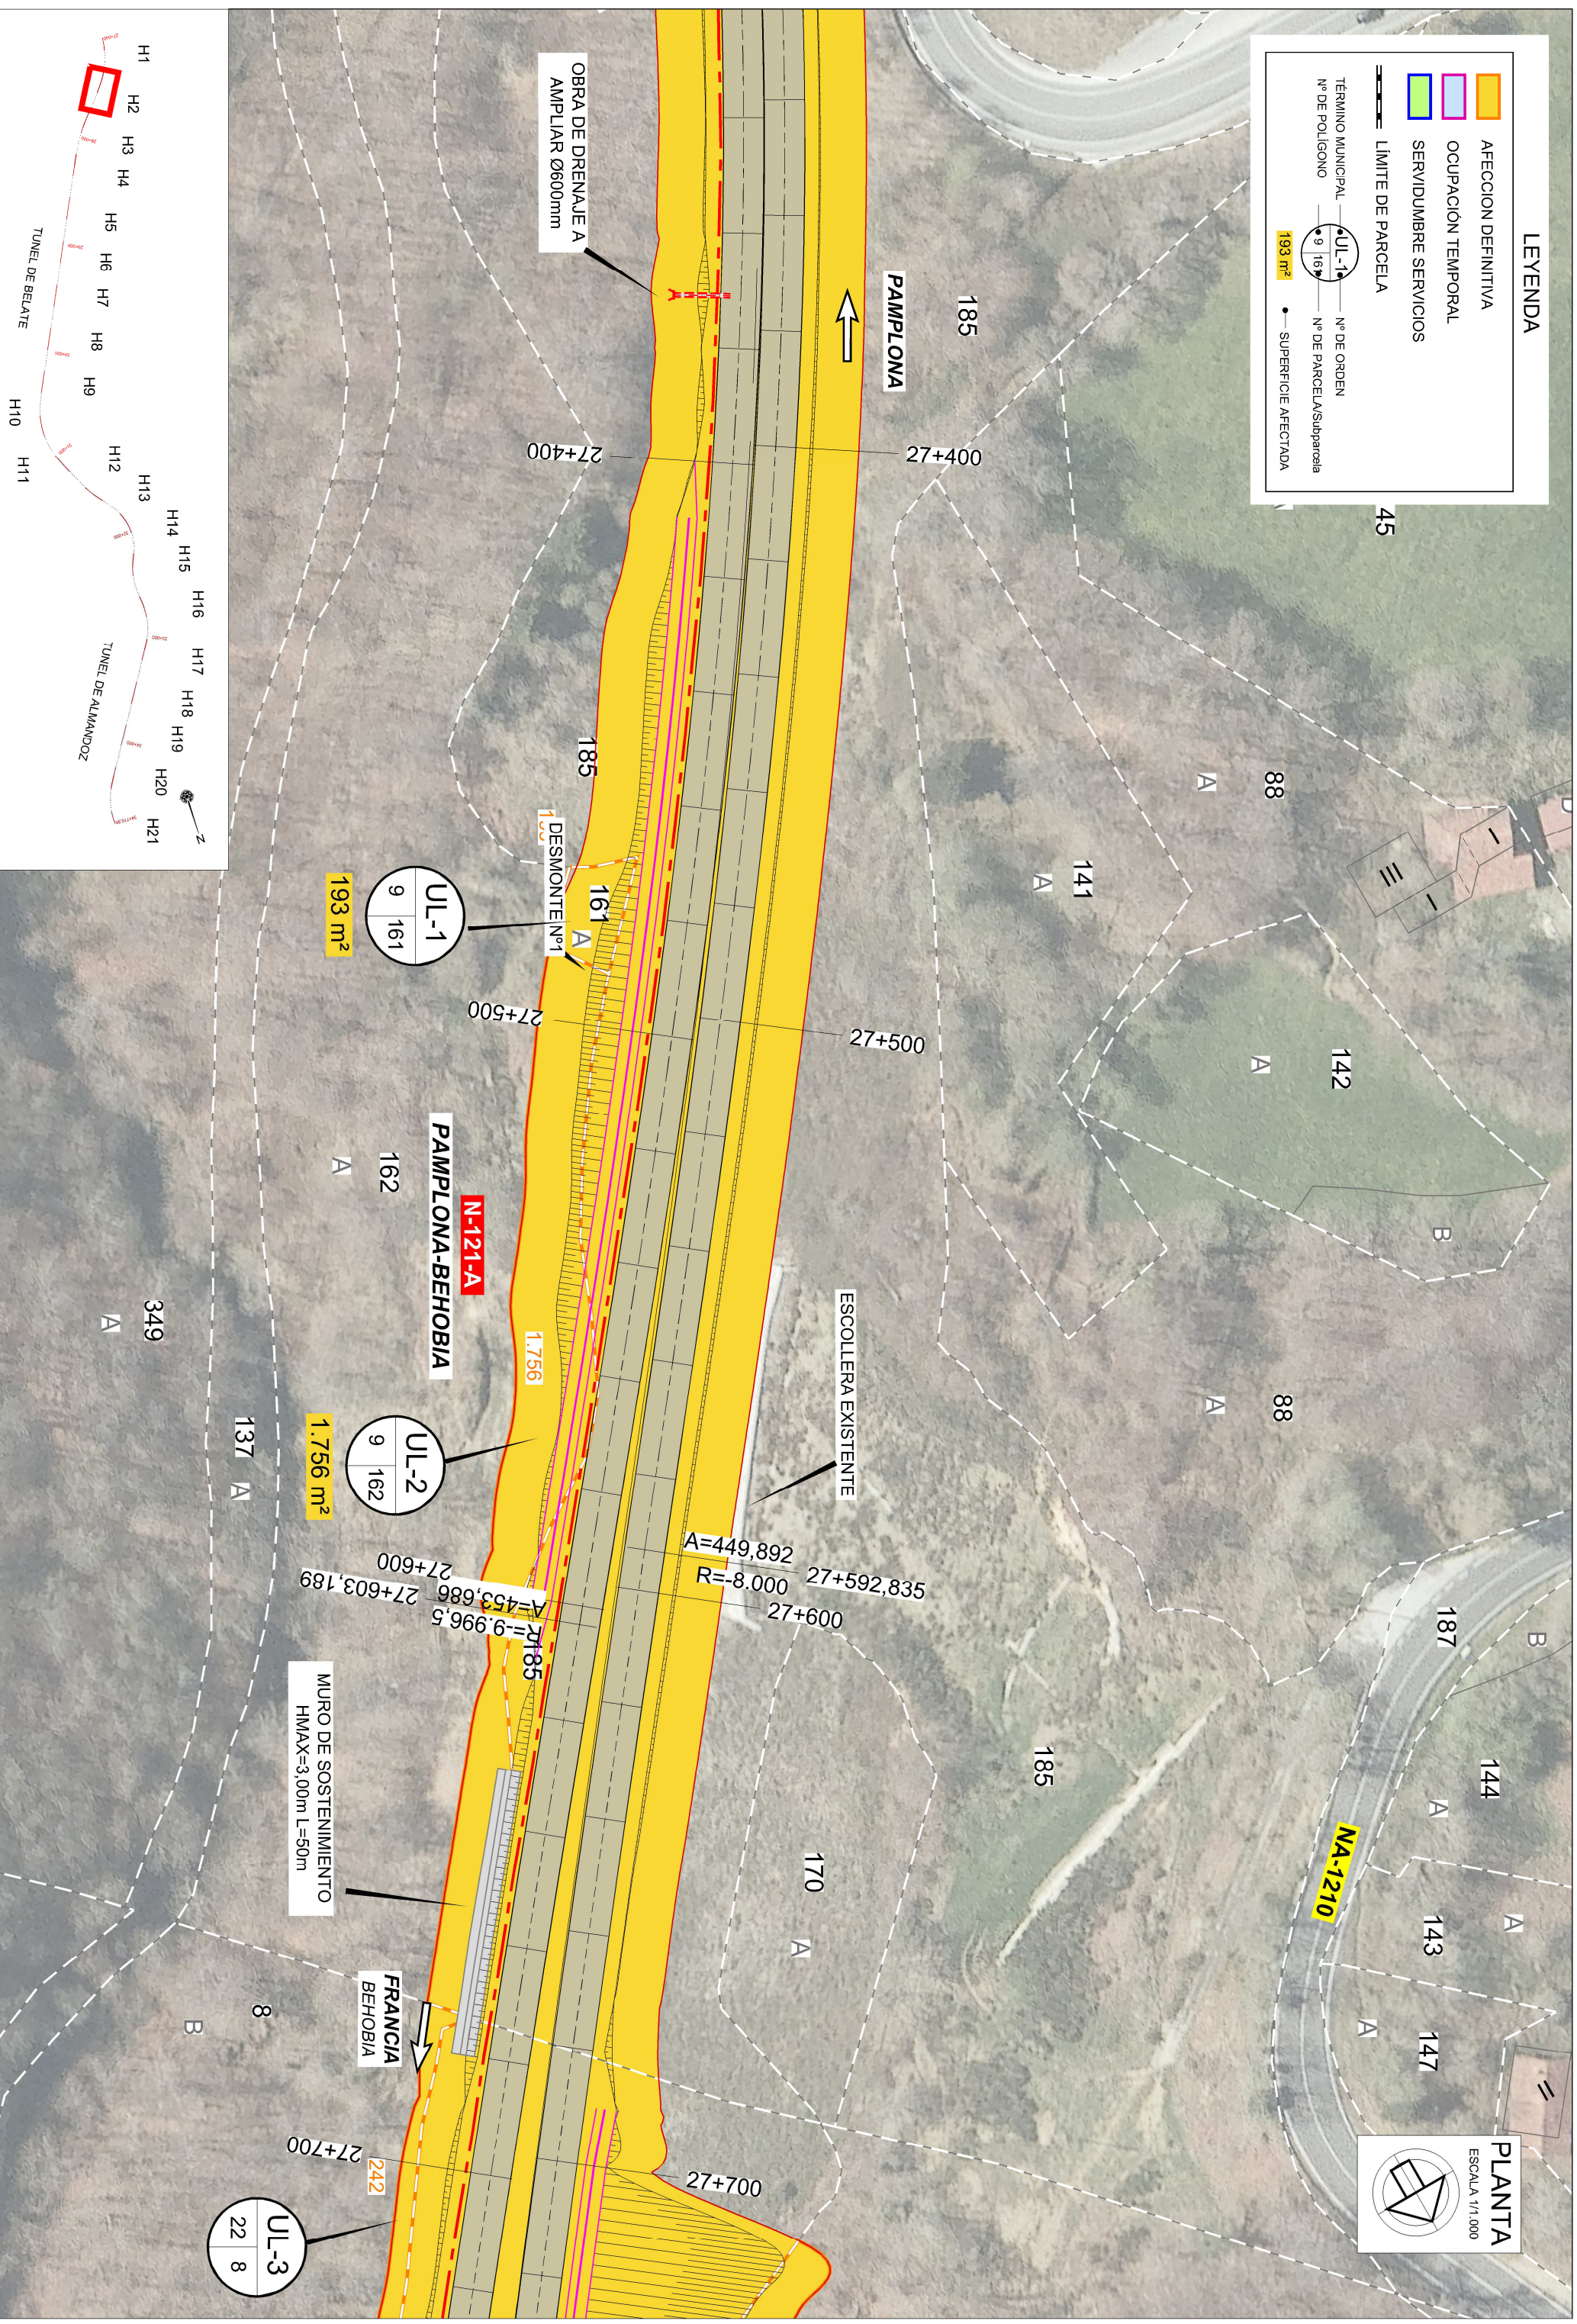

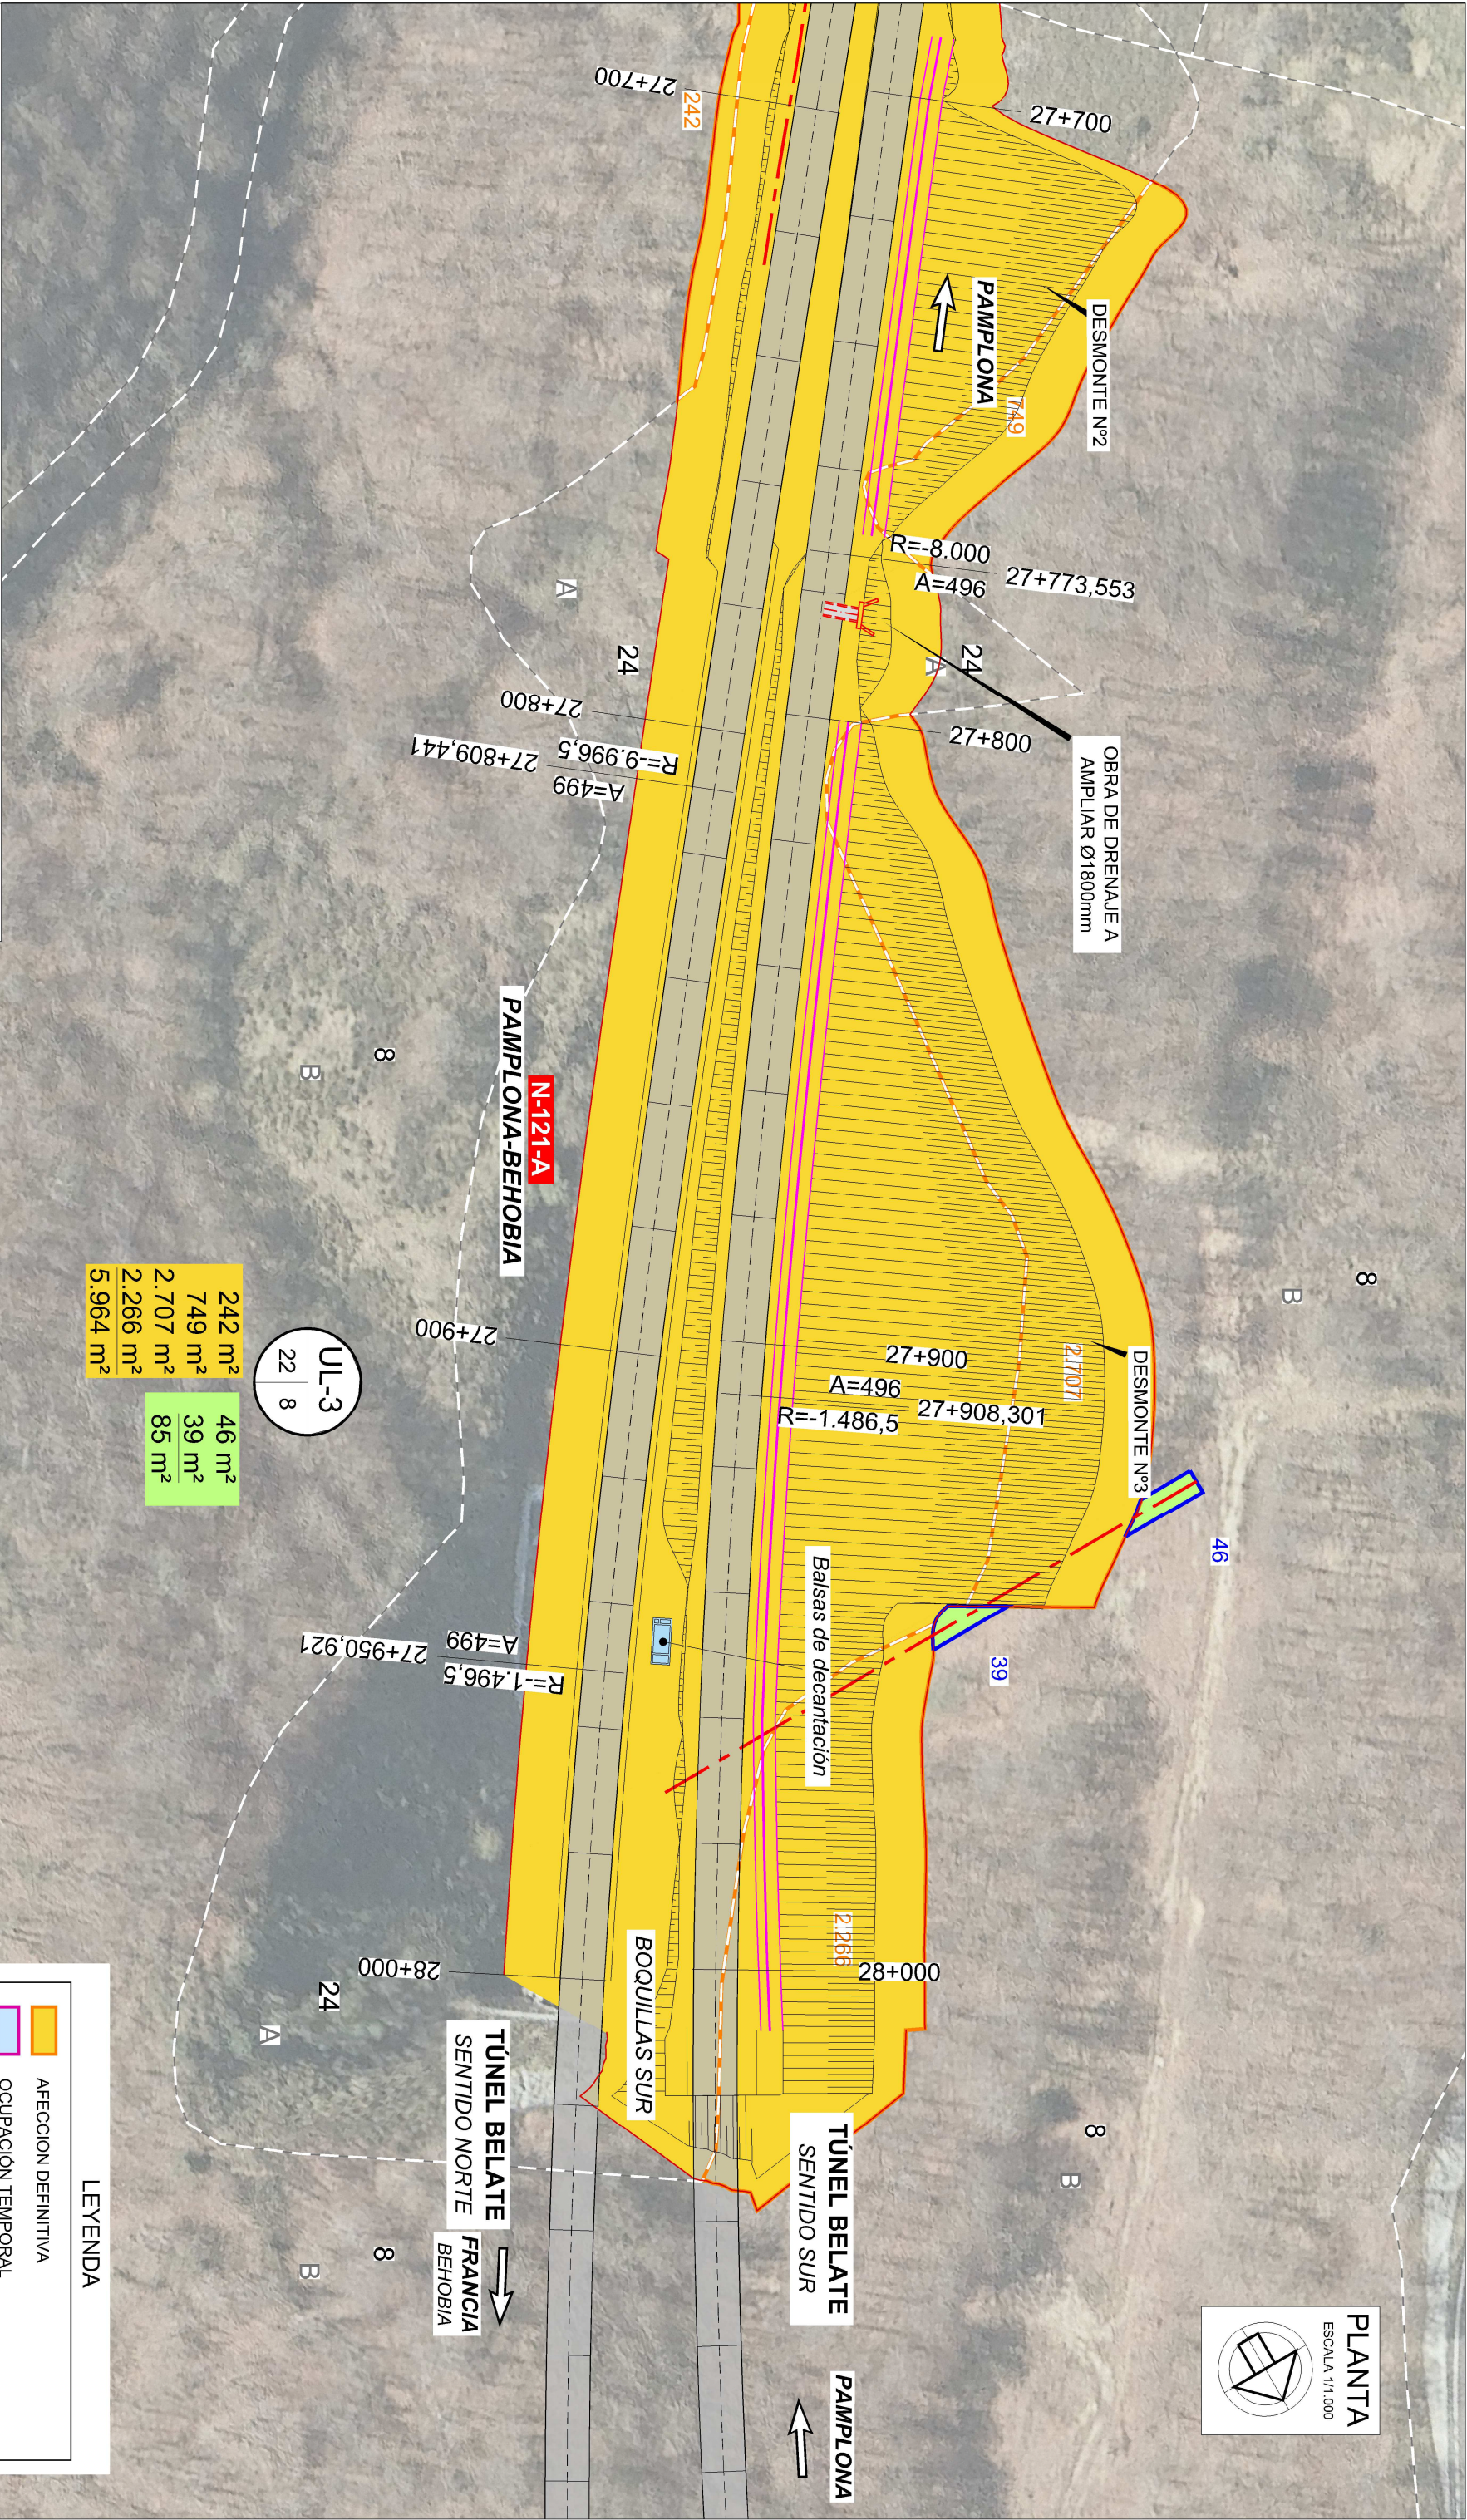

242 m²	46 m²
749 m²	39 m²
2.707 m²	85 m²
2.266 m²	
5.964 m²	

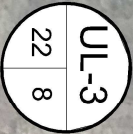

LEYENDA

AFECCION DEFINITIVA

OCCUPACIÓN TEMPORAL

SERVIDUMBRE SERVICIOS

LÍMITE DE PARCELA

TÉRMINO MUNICIPAL

●

UL-14

●

Nº DE ORDEN

Nº DE POLIGONO

9


16

Nº DE PARCELA/Subparcela

193 m²

●

SUPERFICIE AFECTADA

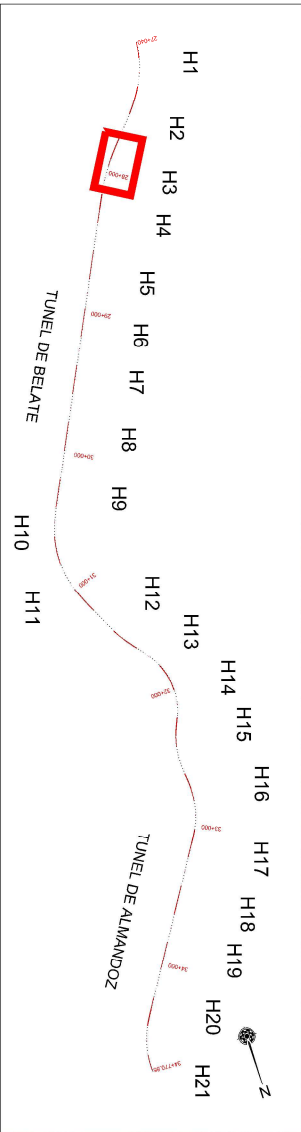



LEYENDA

AFECCION DEFINITIVA

OCUPACIÓN TEMPORAL

SERVIDUMBRE SERVICIOS

LÍMITE DE PARCELA

TERMINO MUNICIPAL

Nº DE POLIGONO

9

16

193 m²

●

SUPERFICIE AFECTADA

●

Nº DE ORDEN

●

Nº DE PARCELAsubparcela

Gobierno de Navarra

Departamento de

Cesión territorial

DIRECCIÓN GENERAL DE OBRAS PÚBLICAS

E INFRAESTRUCTURAS

Servicio de Estudios y Proyectos

geocontrol

servtecnia

servicios técnicos de Navarra y S.A.

EL AUTOR DEL PROYECTO:

Mario Fernández Pérez

Ing. Caminos, CC. y PP.

Ignacio Salazar de los Terreros

Ing. Caminos, CC. y PP.

PROYECTO DE TRAZADO:

DUPPLICACIÓN DE LOS TÚNELES DE BELATE Y ALMANDOZ

EN LA CARRETERA N-121-A

ESCALAS:

A3: 1/1.000

A1: 1/500

Grafías:

0 5 10 m

DESIGNACIÓN DEL PLANO:

PLANTA DE EXPROPIACIONES

TRAZA PRINCIPAL


FECHA:

ABRIL 2021

PLANO:

14.1

HOJA 4 DE 21

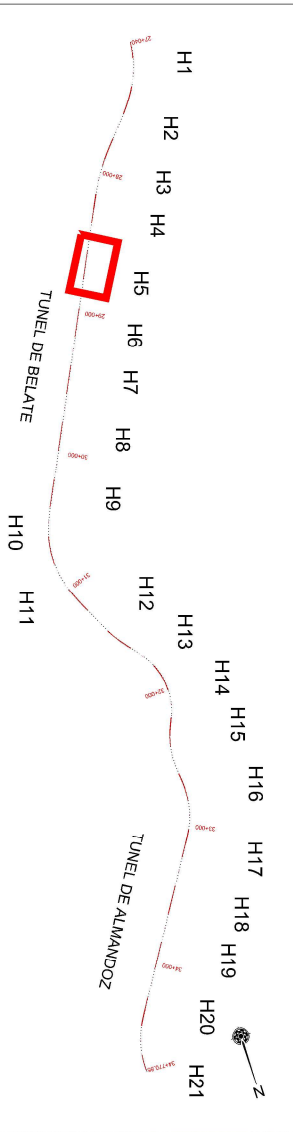

LEYENDA

AFECCION DEFINITIVA

OCCUPACIÓN TEMPORAL

SERVIDUMBRE SERVICIOS

LÍMITE DE PARCELA

UL-1

Nº DE ORDEN

9

Nº DE PARCELA(S)

16

Subparcela

193 m²

SUPERFICIE AFECTADA



LEYENDA

AFECCION DEFINITIVA

OCUPACIÓN TEMPORAL

SERVIDUMBRE SERVICIOS

LÍMITE DE PARCELA

TÉRMINO MUNICIPAL

UL-19

Nº DE ORDEN

9

Nº DE PARCELA

Subparcela

193 m²

SUPERFICIE AFECTADA



Gobierno de Navarra
Departamento de
Cesión territorial

DIRECCIÓN GENERAL DE OBRAS PÚBLICAS
E INFRAESTRUCTURAS

Servicio de Estudios y Proyectos

geocontrol

sertecna

servicios técnicos de Navarra S.A.

EL AUTOR DEL PROYECTO:
María Fernández Pérez
Ing. Caminos, CC. y PP.

PROYECTO DE TRAZADO:
DUPPLICACIÓN DE LOS TÚNELES DE BELATE Y ALMANDOZ EN LA CARRETERA N-121-A

ESCALAS:
A3: 1/1.000
A1: 1/500

Grafica:

0

5

10 m

DESIGNACIÓN DEL PLANO:
PLANTA DE EXPROPIACIONES
TRAZA PRINCIPAL

FECHA:
ABRIL 2021

PLANO:
14.1
HOJA 7 DE 21

LEYENDA

AFECCION DEFINITIVA

OCCUPACIÓN TEMPORAL

SERVIDUMBRE SERVICIOS

LÍMITE DE PARCELA

TÉRMINO MUNICIPAL


Nº DE ORDEN

Nº DE POLIGONO

Nº DE PARCELA/Subparcela

193 m²

SUPERFICIE AFECTADA

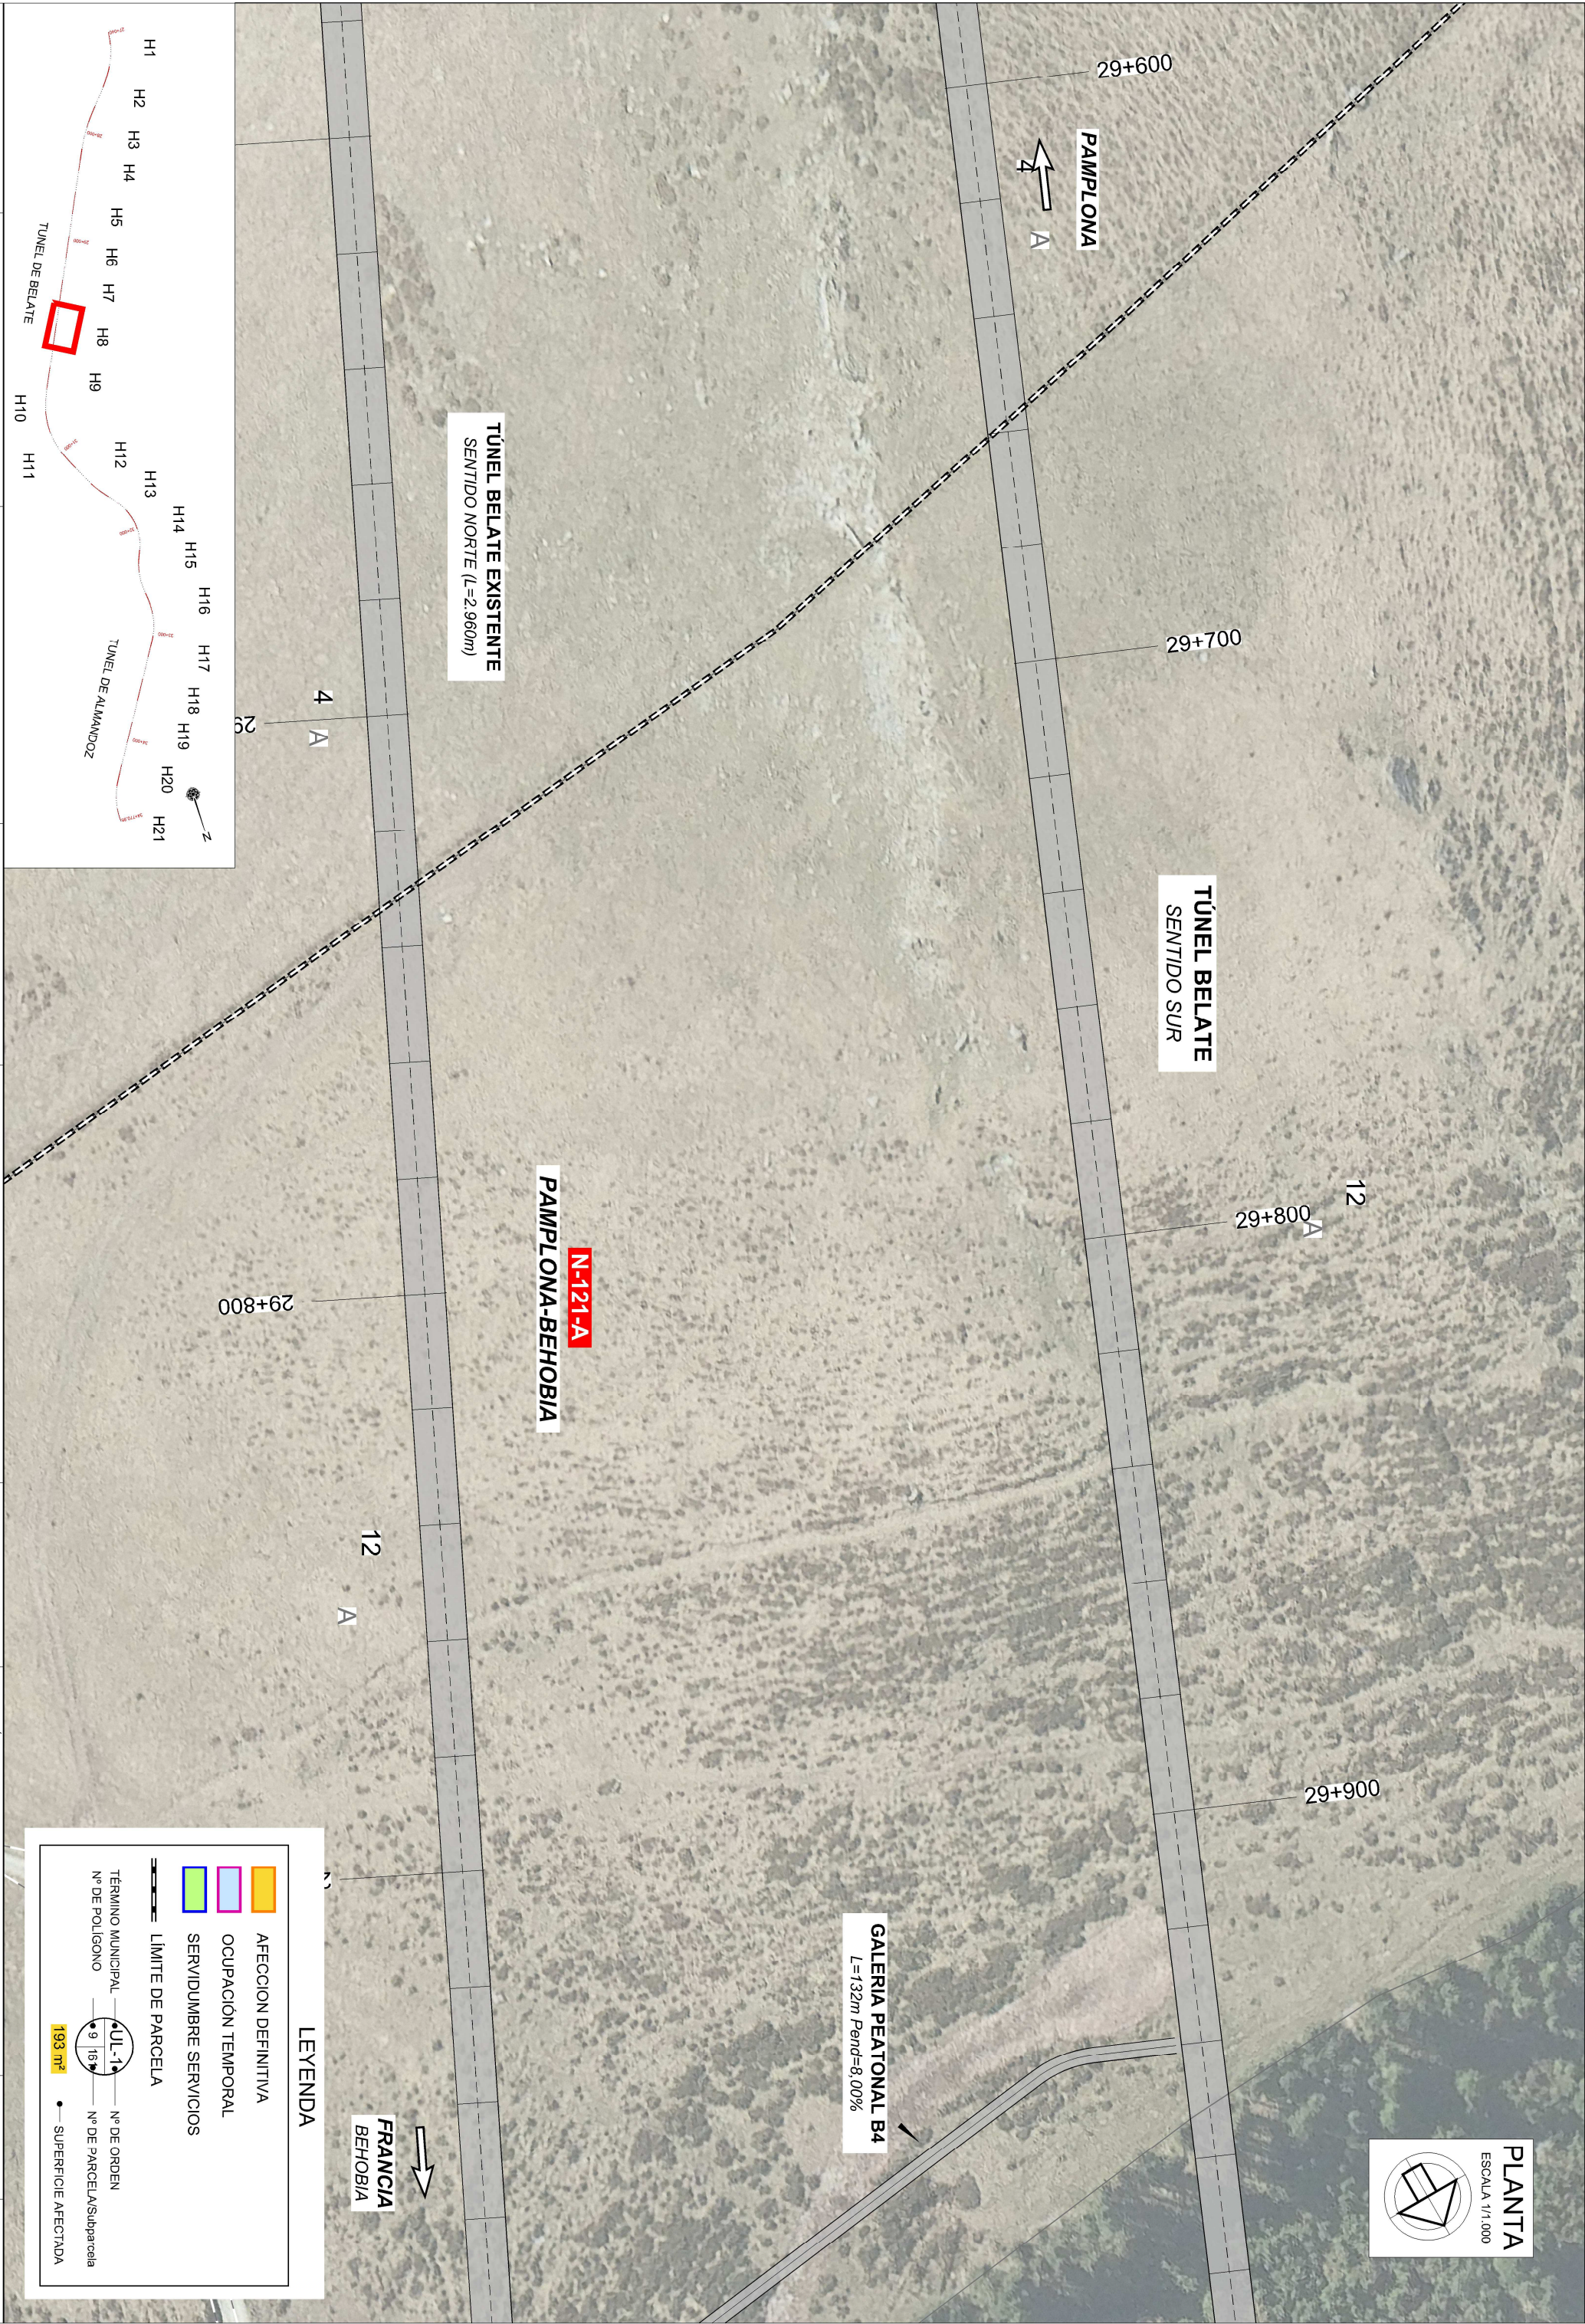


TÚNEL BELATE
SENTIDO SUR

TÚNEL BELATE EXISTENTE
SENTIDO NORTE (L=2.960m)

PAMPLONA-BEHOBIA
N-121-A

GALERIA PEATONAL B4
L=132m Pend=8,00%

FRANCIA
BEHOBIA

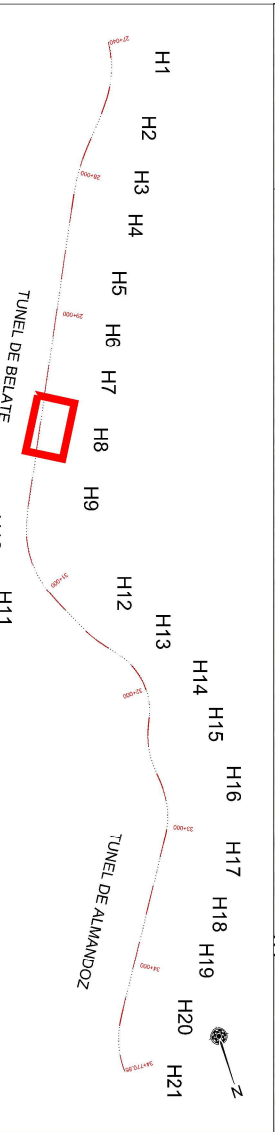

LEYENDA

AFECCION DEFINITIVA

OCCUPACIÓN TEMPORAL

SERVIDUMBRE SERVICIOS

LÍMITE DE PARCELA

TÉRMINO MUNICIPAL

UL-1

Nº DE POLIGONO

9 167


Nº DE ORDEN

Nº DE PARCELA

Subparcela

193 m²

SUPERFICIE AFECTADA

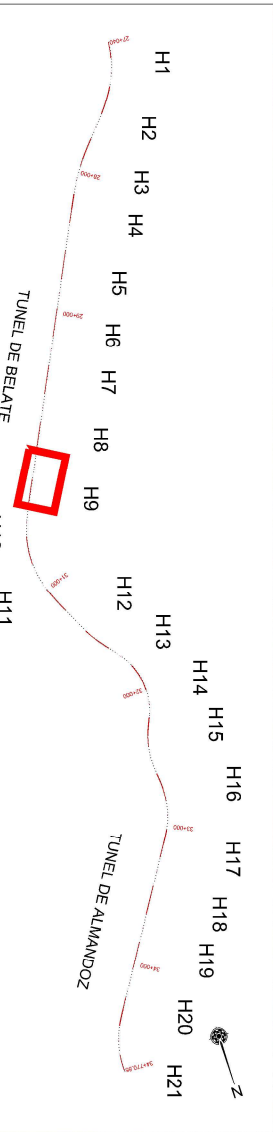

LEYENDA

AFECCION DEFINITIVA

OCCUPACIÓN TEMPORAL

SERVIDUMBRE SERVICIOS

LÍMITE DE PARCELA

UL-1

Nº DE ORDEN

9

Nº DE PARCELA/Subparcela

163 m²

SUPERFICIE AFECTADA



LEYENDA

AFECCION DEFINITIVA

OCCUPACIÓN TEMPORAL

SERVIDUMBRE SERVICIOS

LÍMITE DE PARCELA

UL-1

9


16



133 m²




Nº DE ORDEN


Nº DE PARCELA/Subparcela

SUPERFICIE AFECTADA

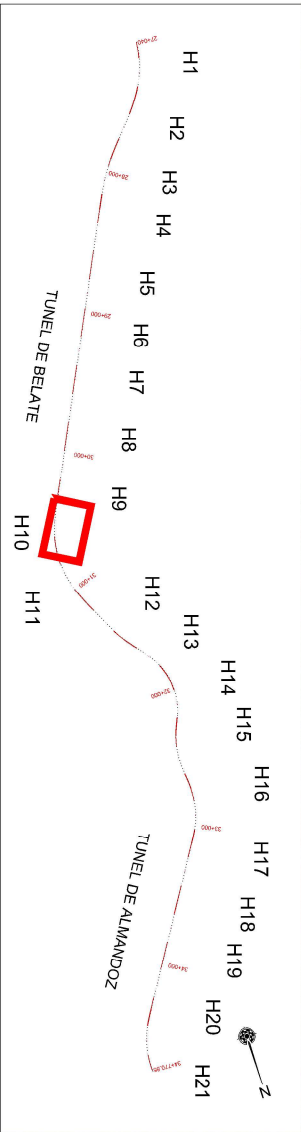

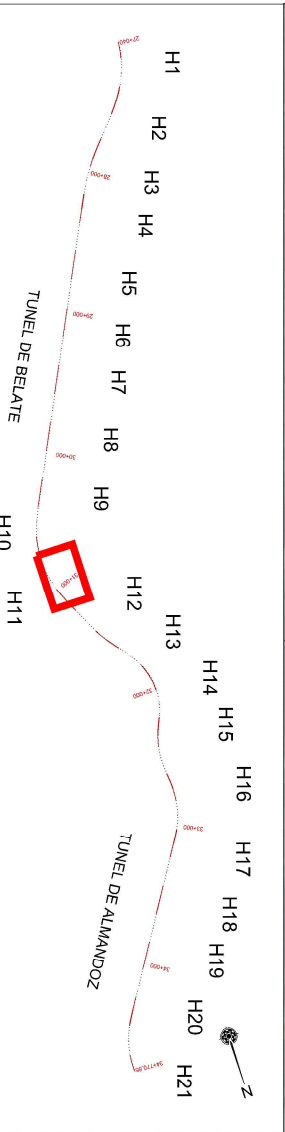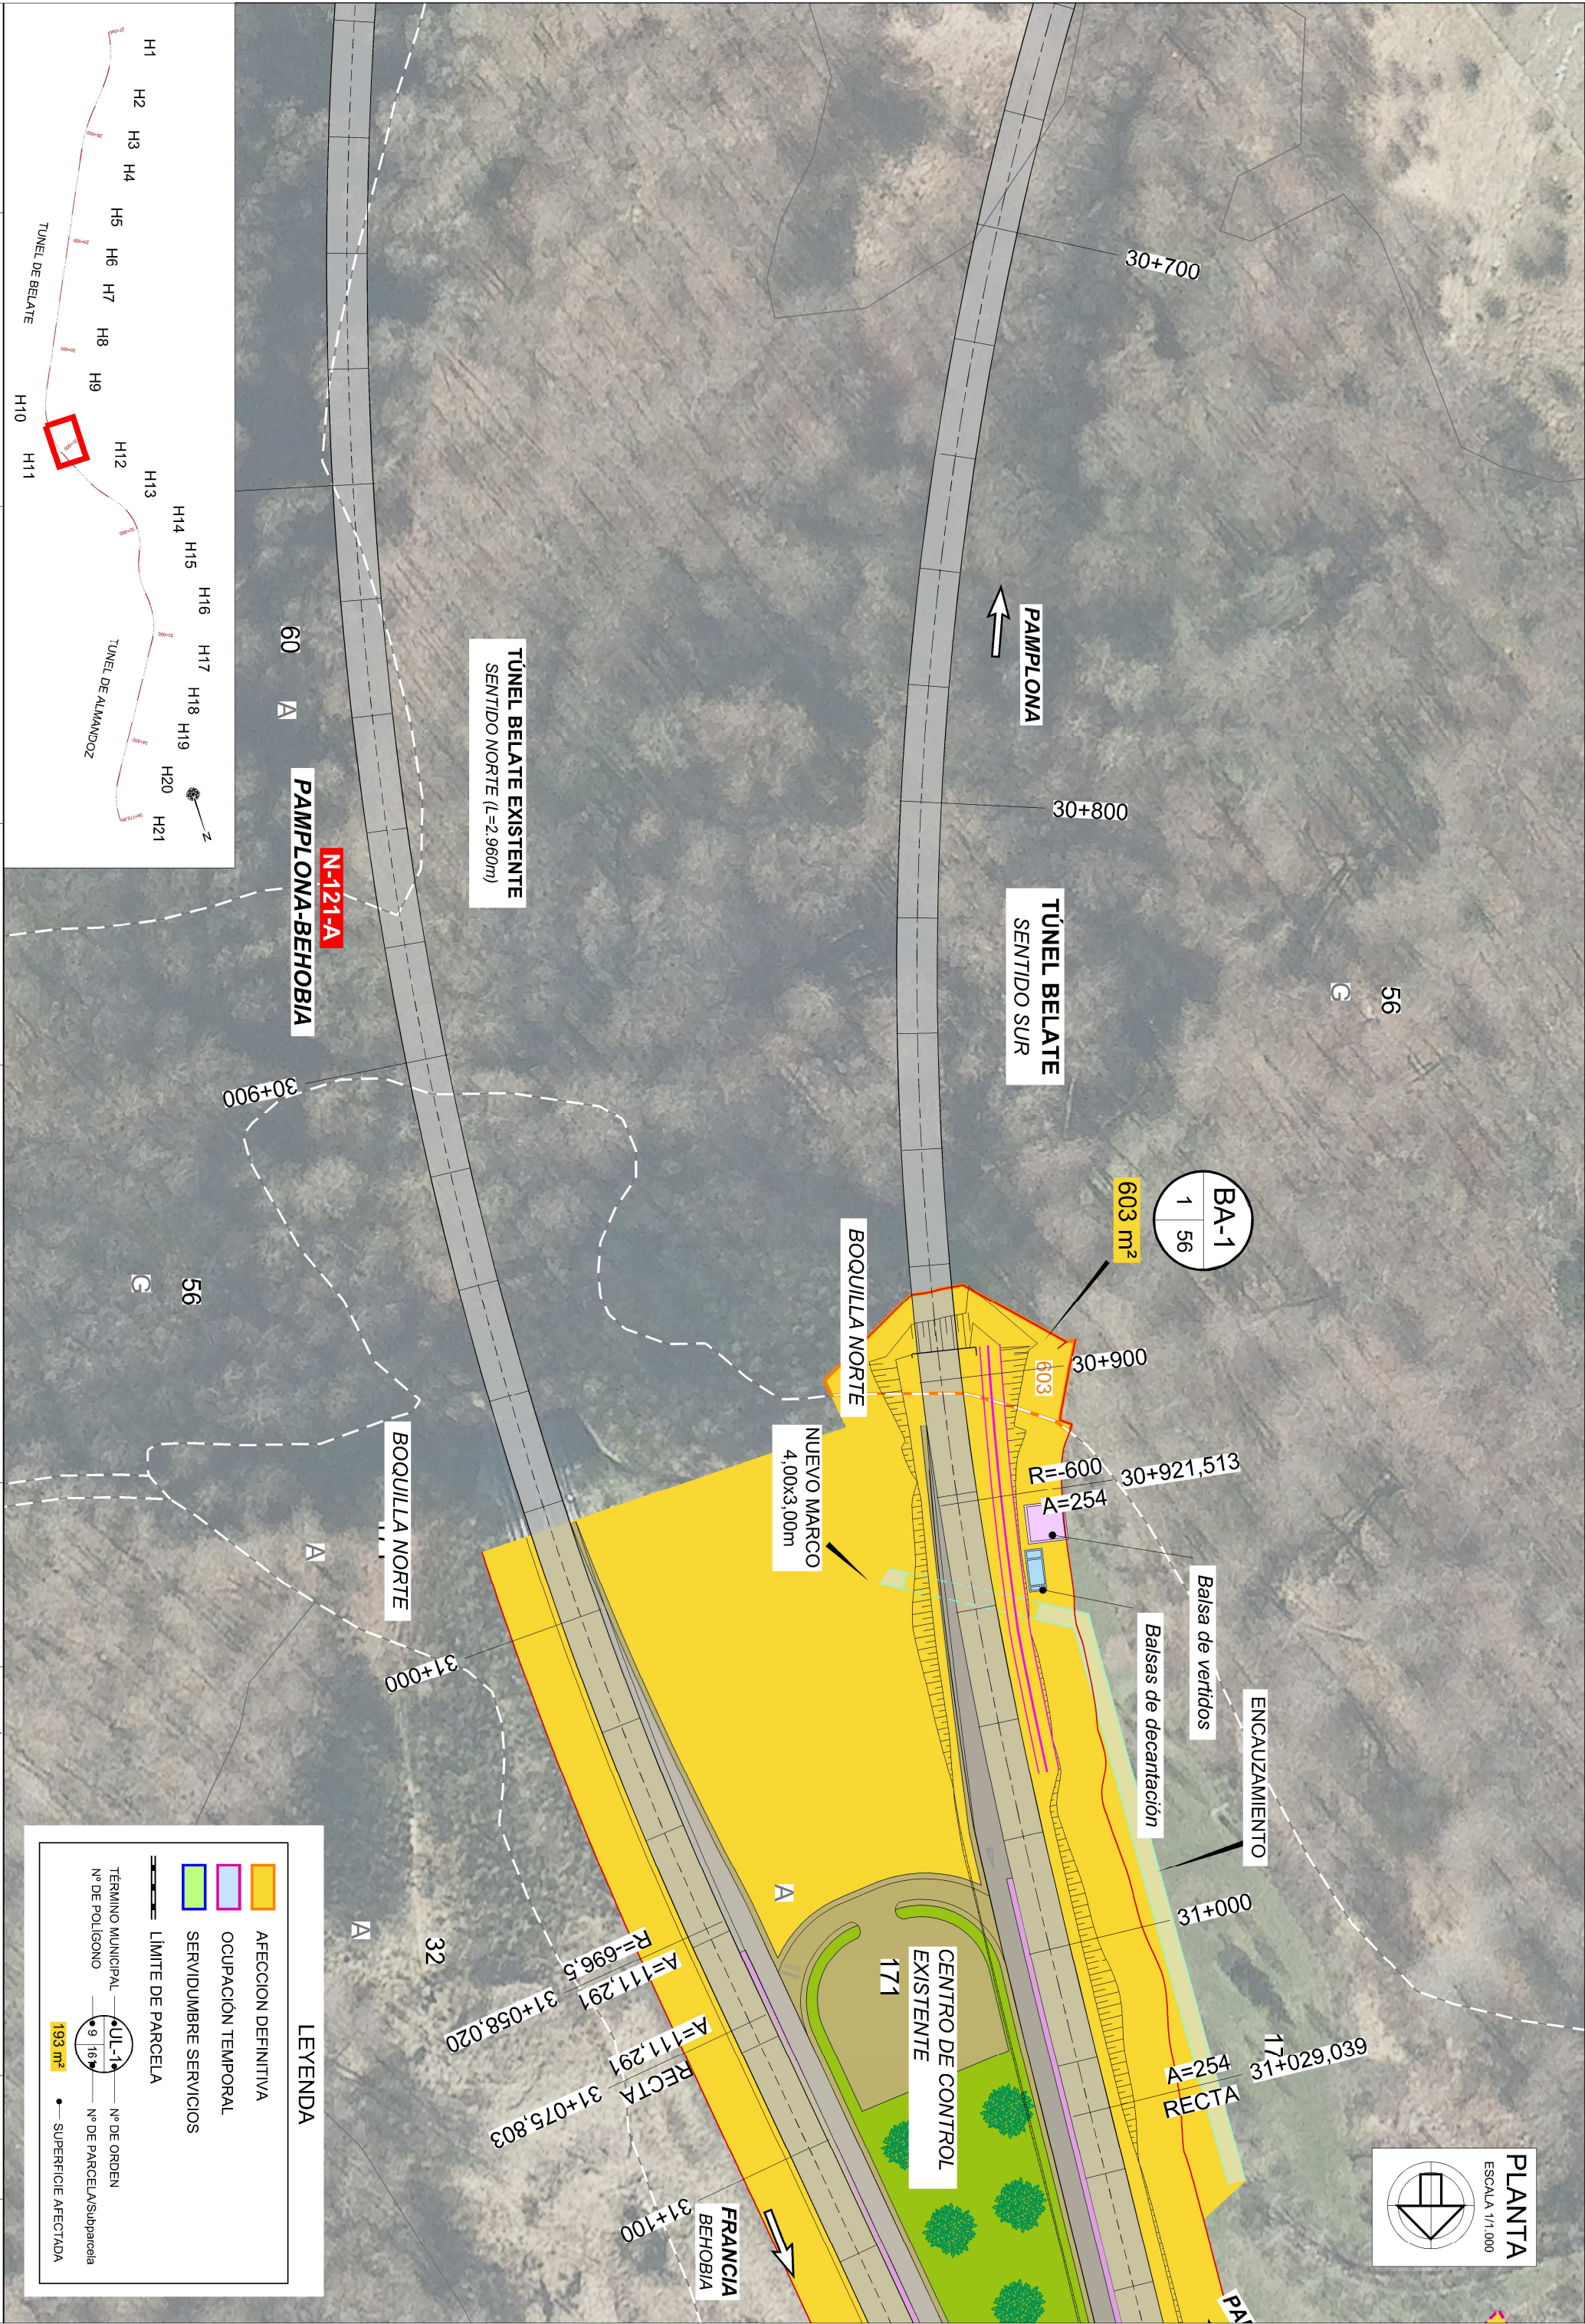

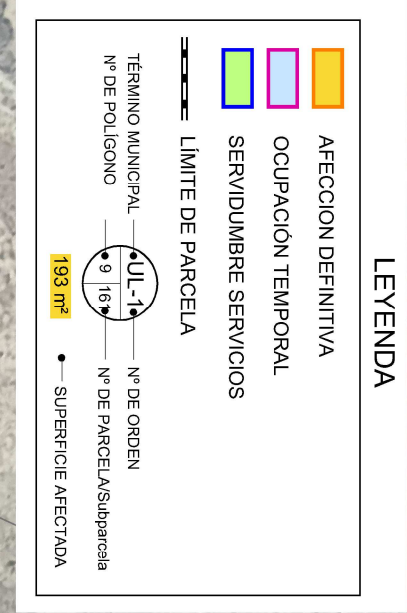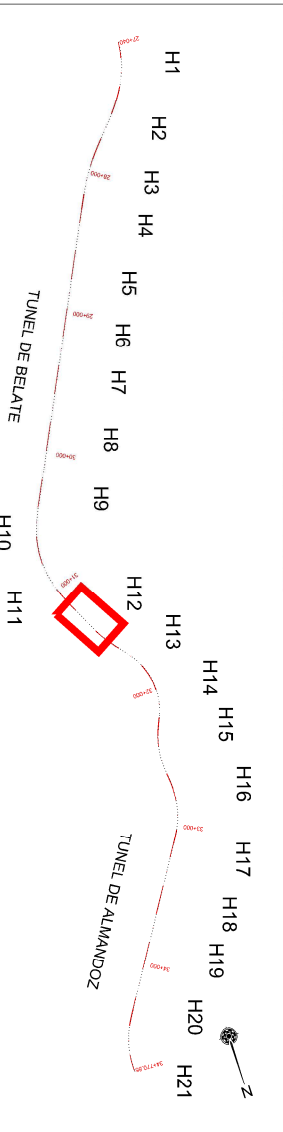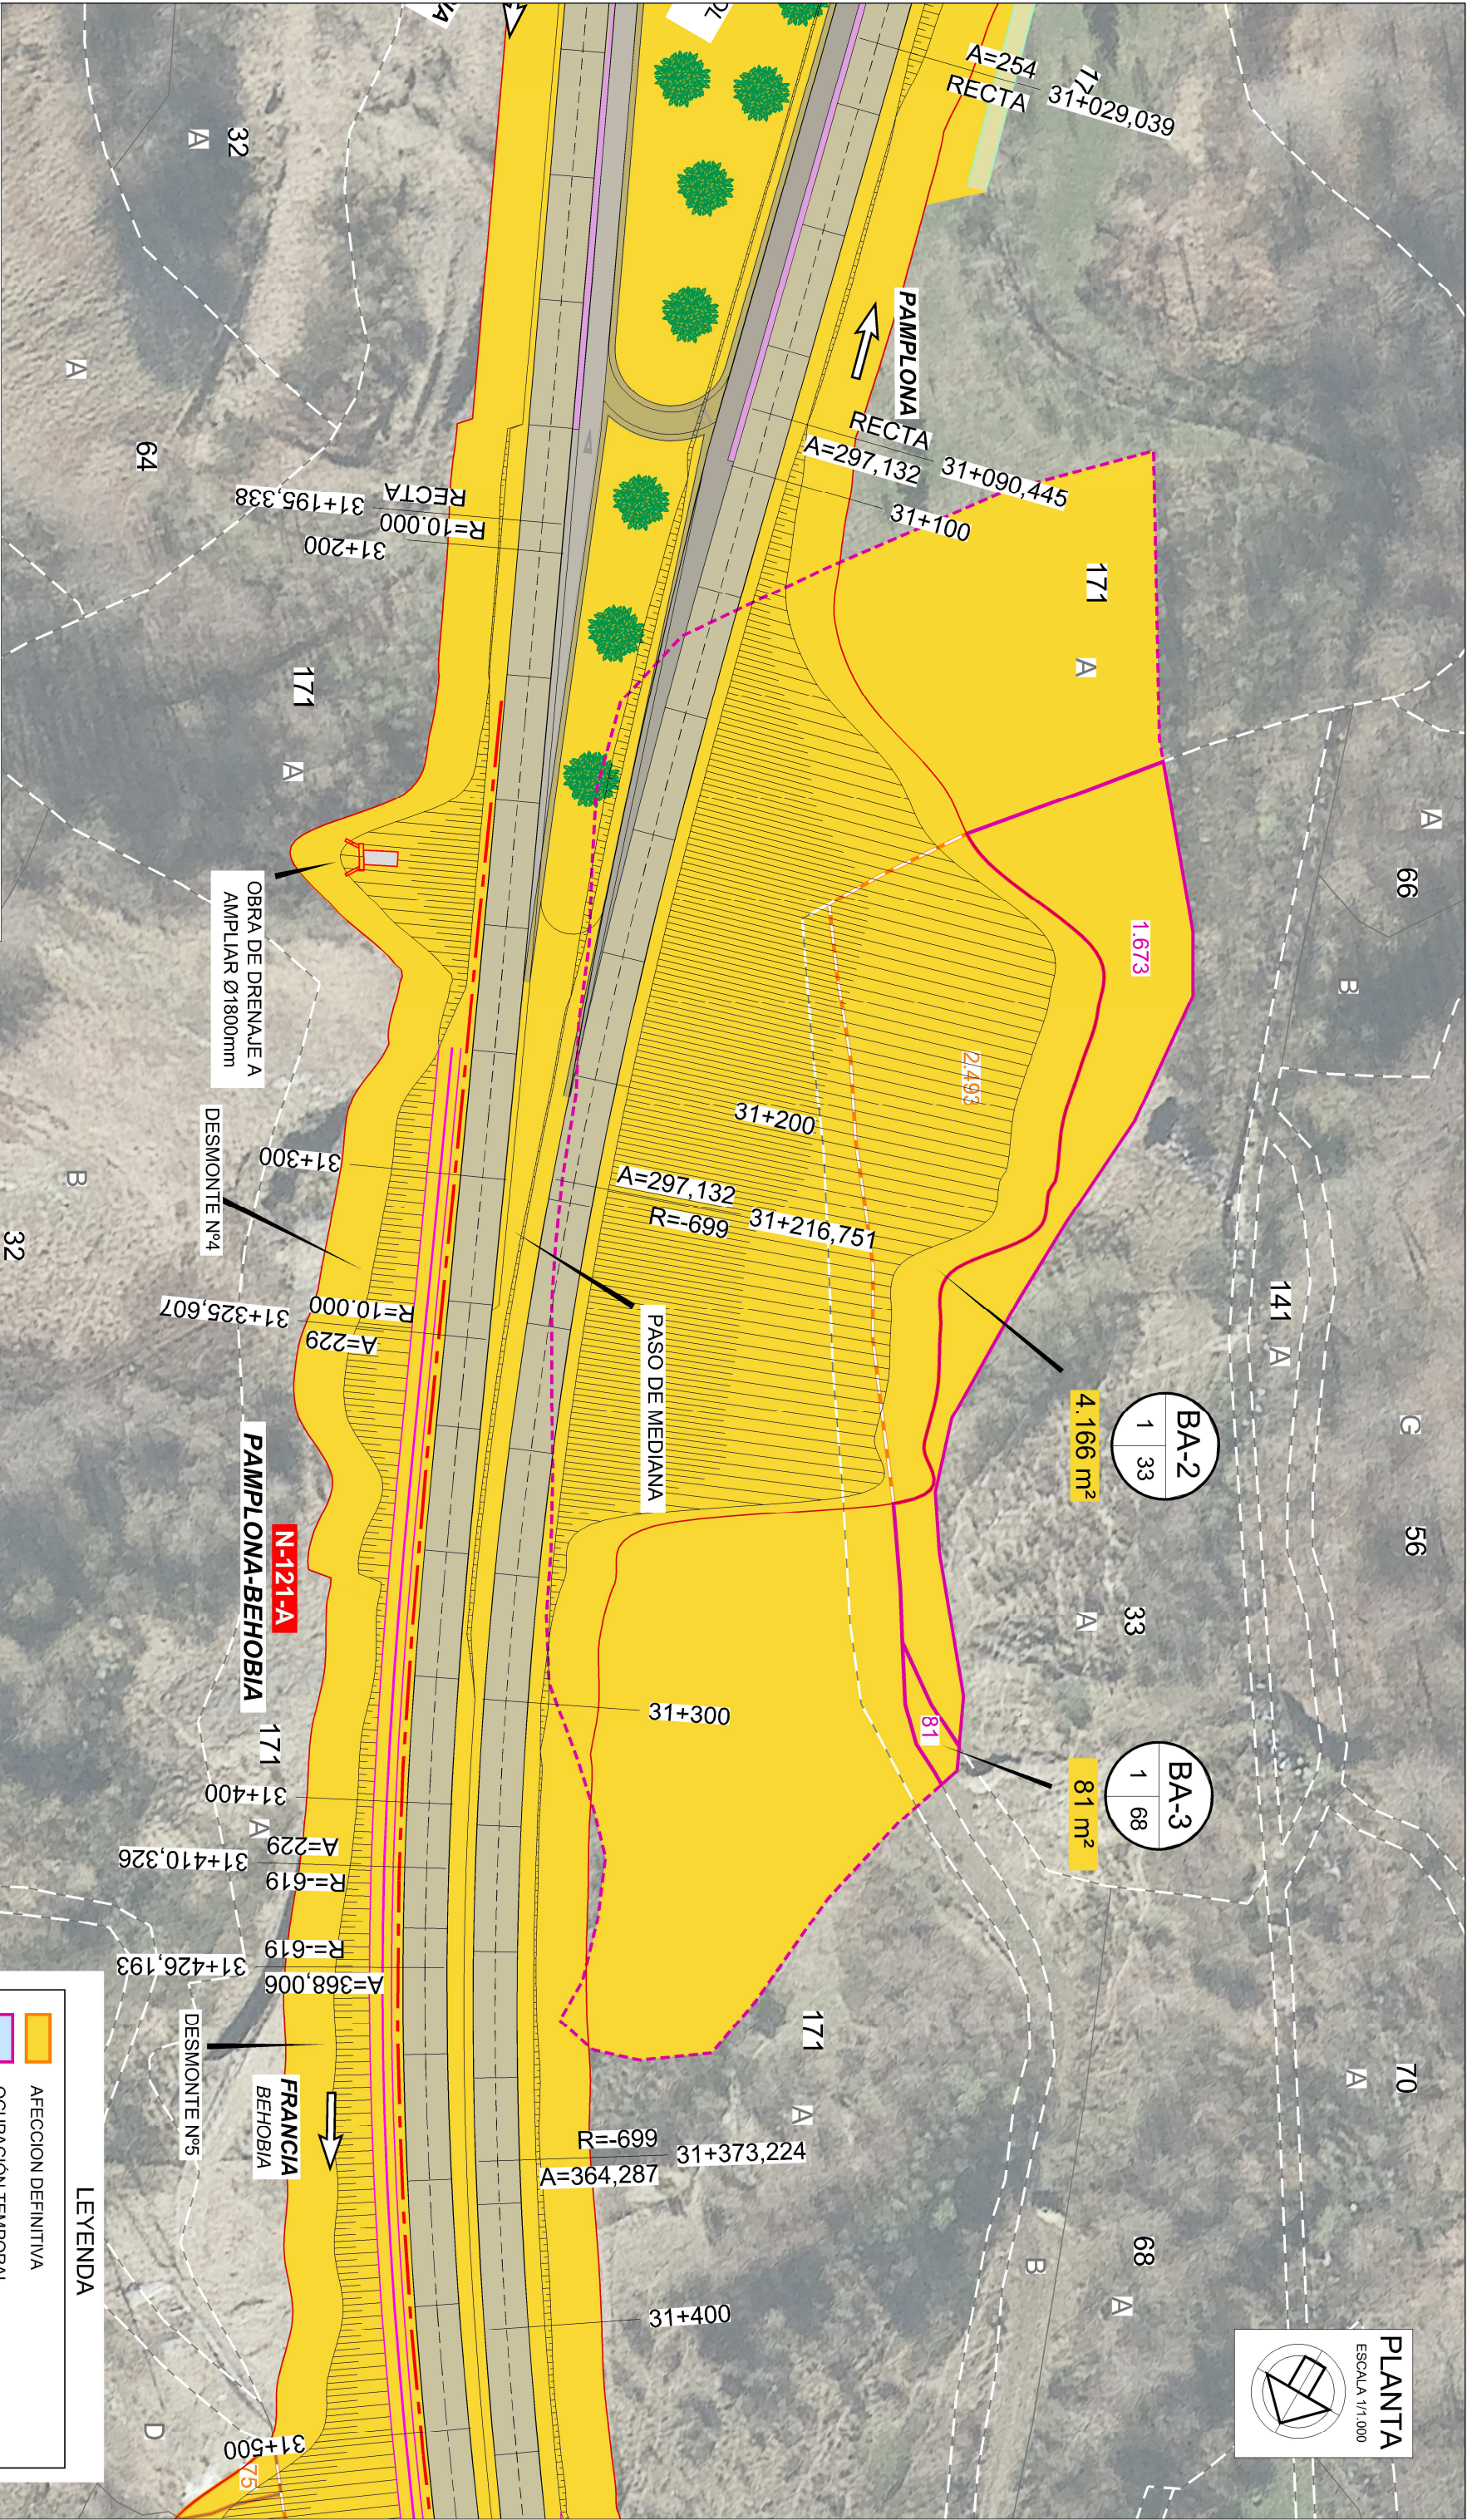

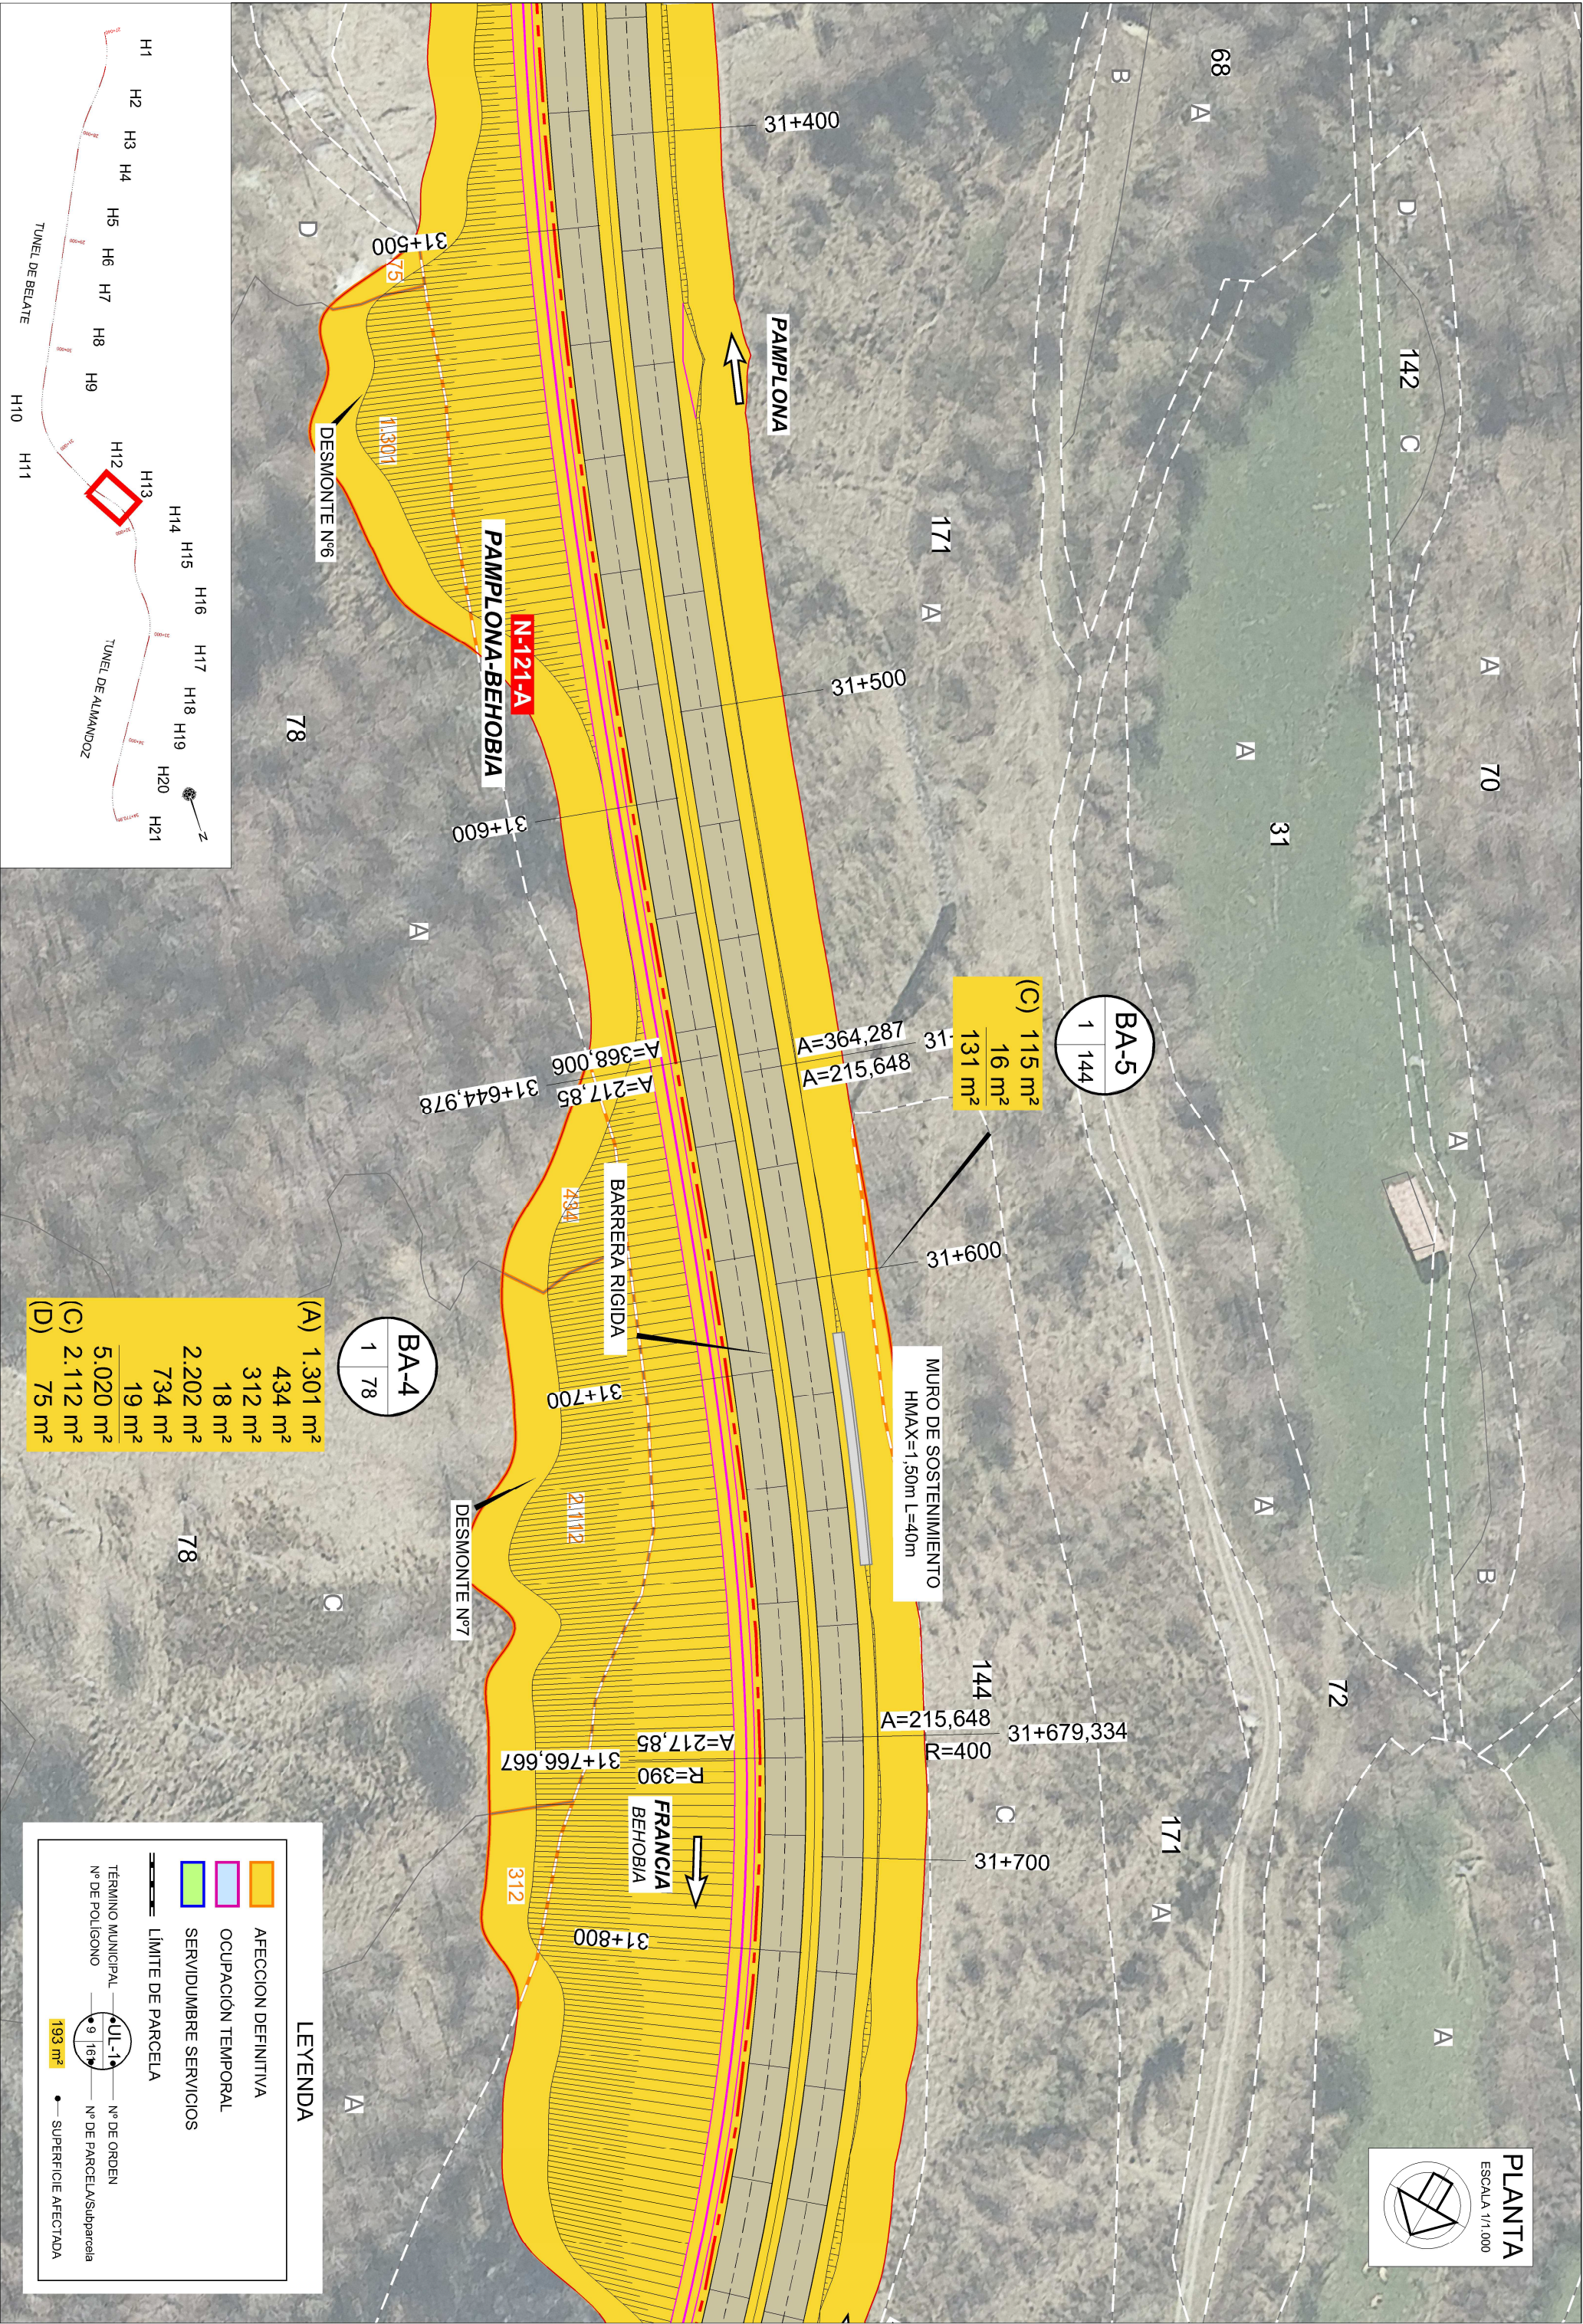

(A)	1.301 m²
(C)	2.112 m²
(D)	75 m²

LEYENDA

AFECCION DEFINITIVA

OCCUPACIÓN TEMPORAL

SERVIDUMBRE SERVICIOS

LÍMITE DE PARCELA

TÉRMINO MUNICIPAL

UL-1

Nº DE ORDEN


9

Nº DE PARCELA/SUBPARCELA

16

SUPERFICIE AFECTADA

193 m²

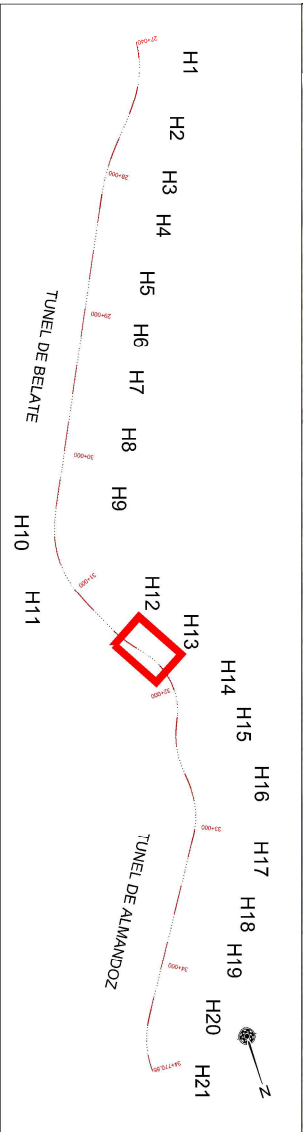

LEYENDA

AFECCION DEFINITIVA

Ocupación Temporal

SERVIDUMBRE SERVICIOS

LÍMITE DE PARCELA

UL-1

9

15

TERMINO MUNICIPAL

Nº DE ORDEN

Nº DE POLIGONO

Nº DE PARCELA


Subparcela

193 m²

SUPERFICIE AFECTADA

PLANTA

ESCALA 1/1.000

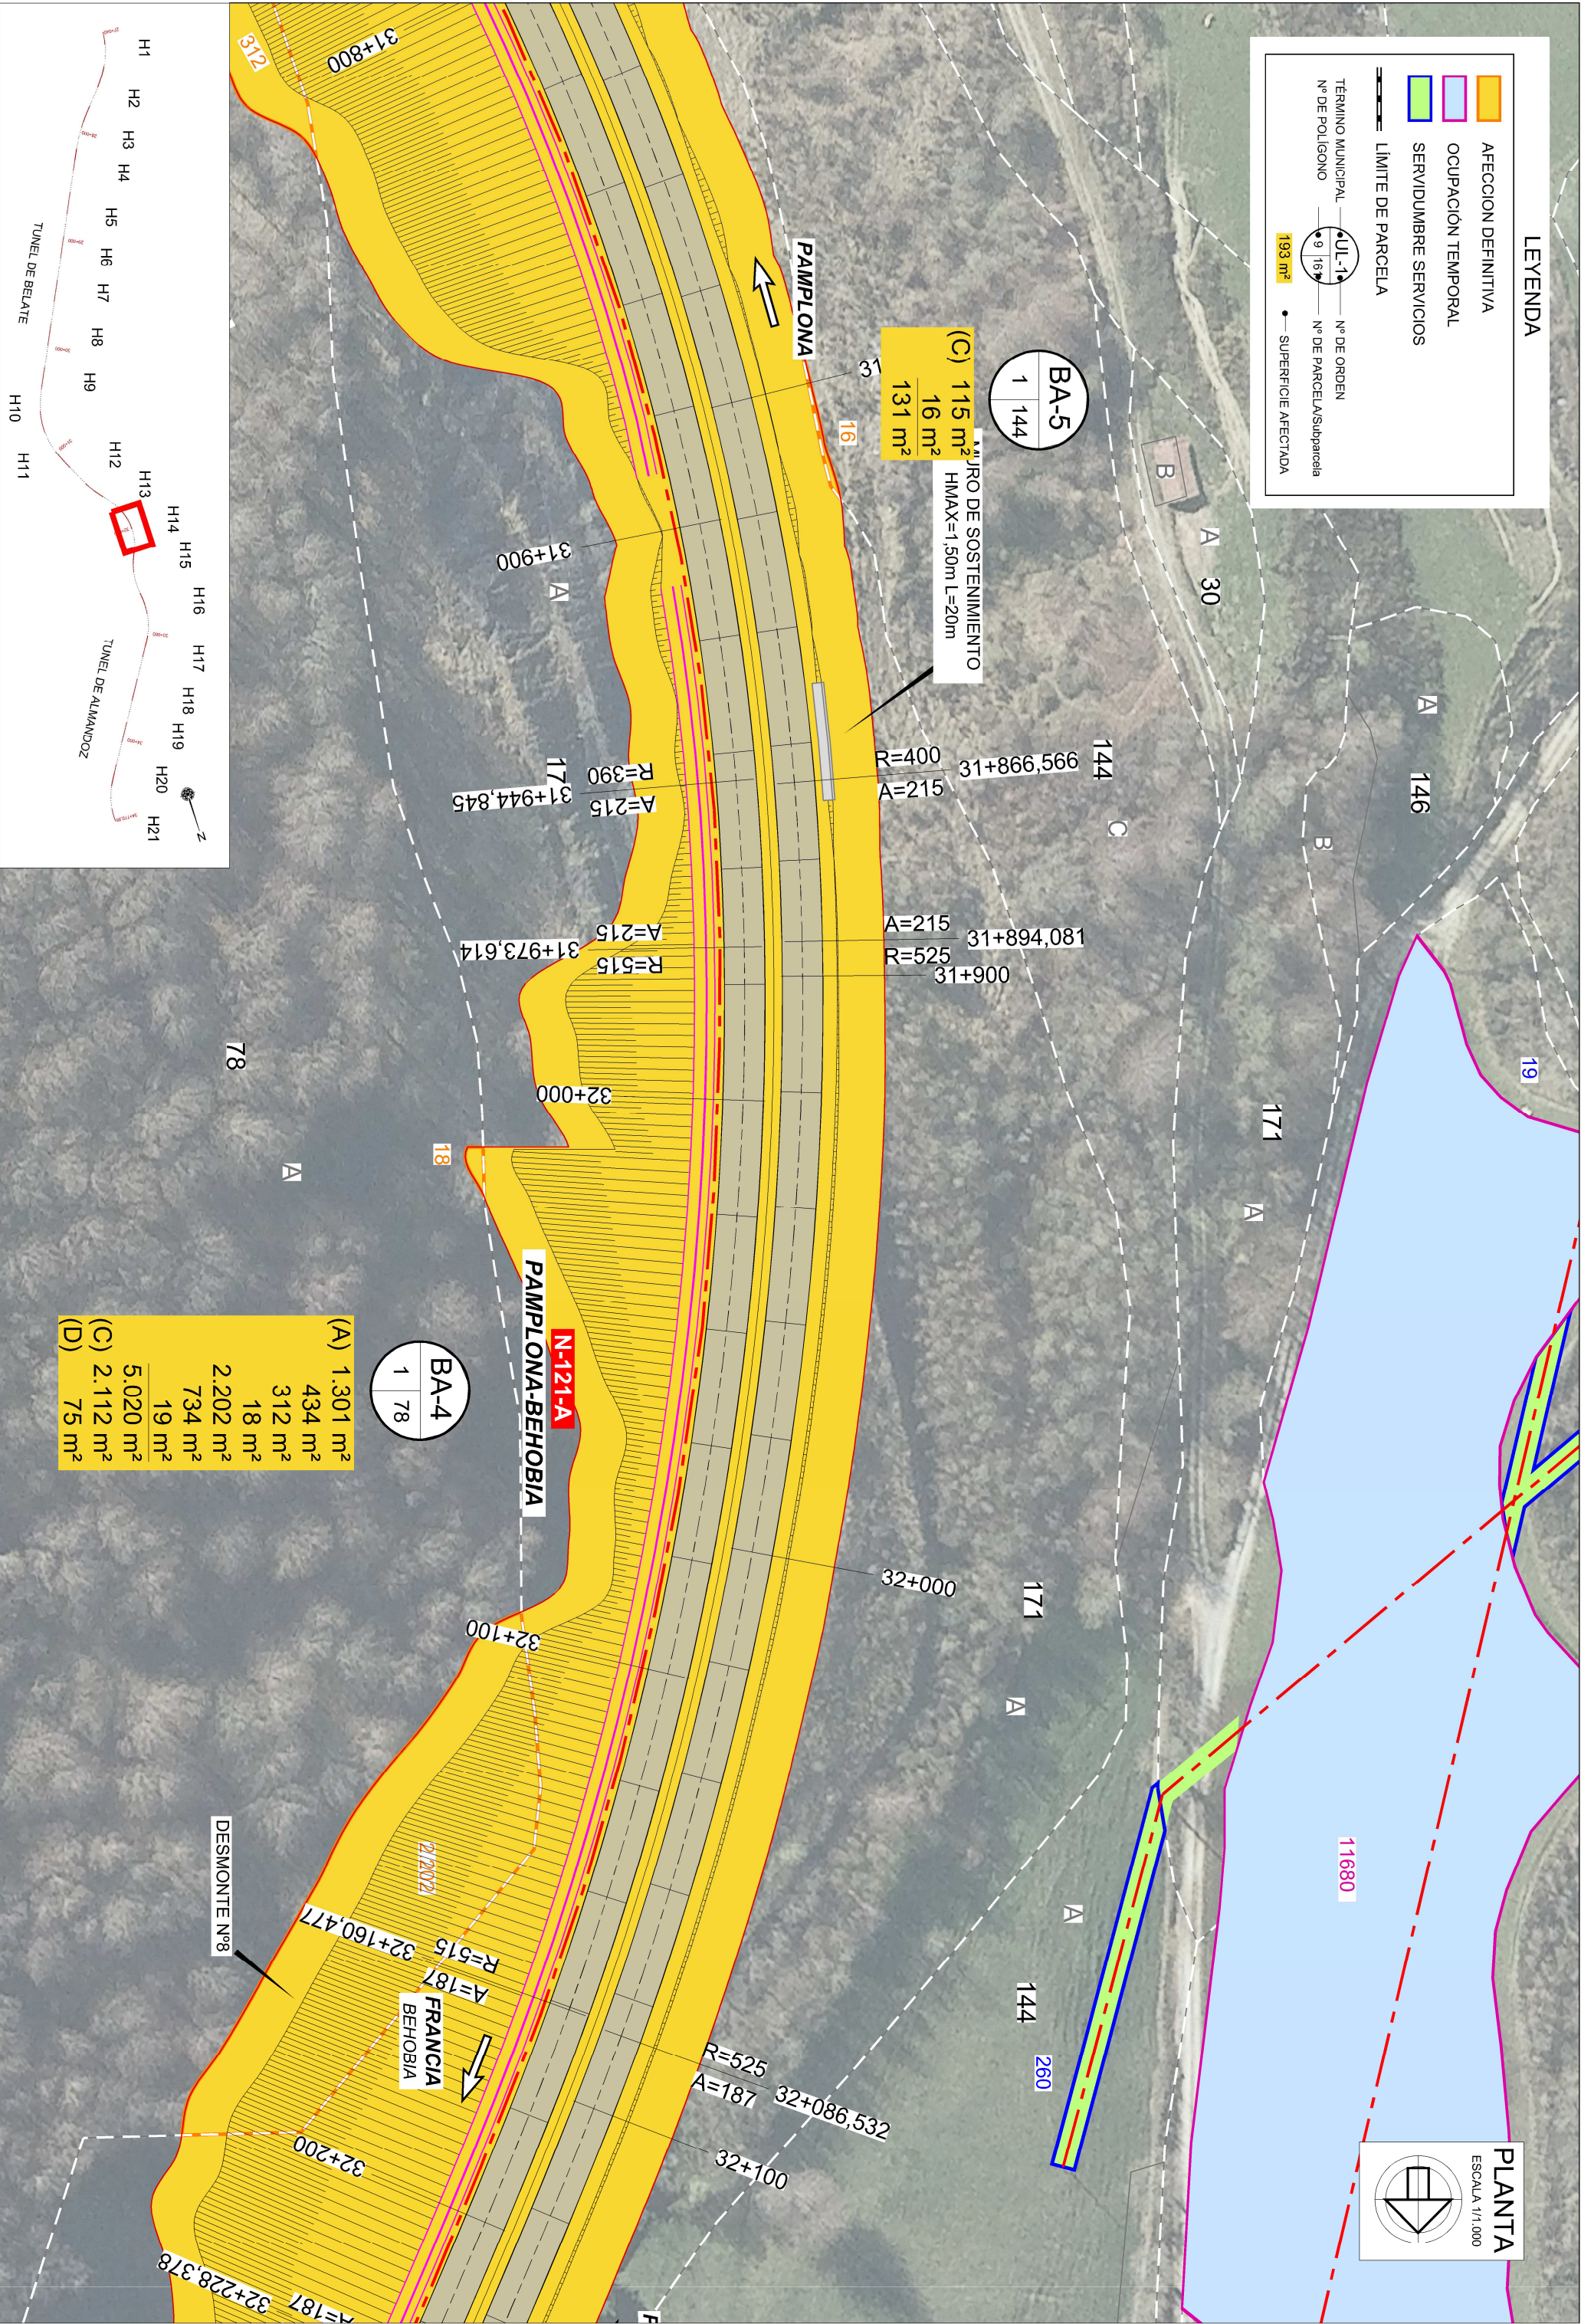

LEYENDA

AFECCION DEFINITIVA

OCCUPACIÓN TEMPORAL

SERVIDUMBRE SERVICIOS

LÍMITE DE PARCELA

●

UL-16

—

Nº DE ORDEN

●

9 16


—

Nº DE PARCELA/Subparcela

193 m²

—

SUPERFICIE AFECTADA

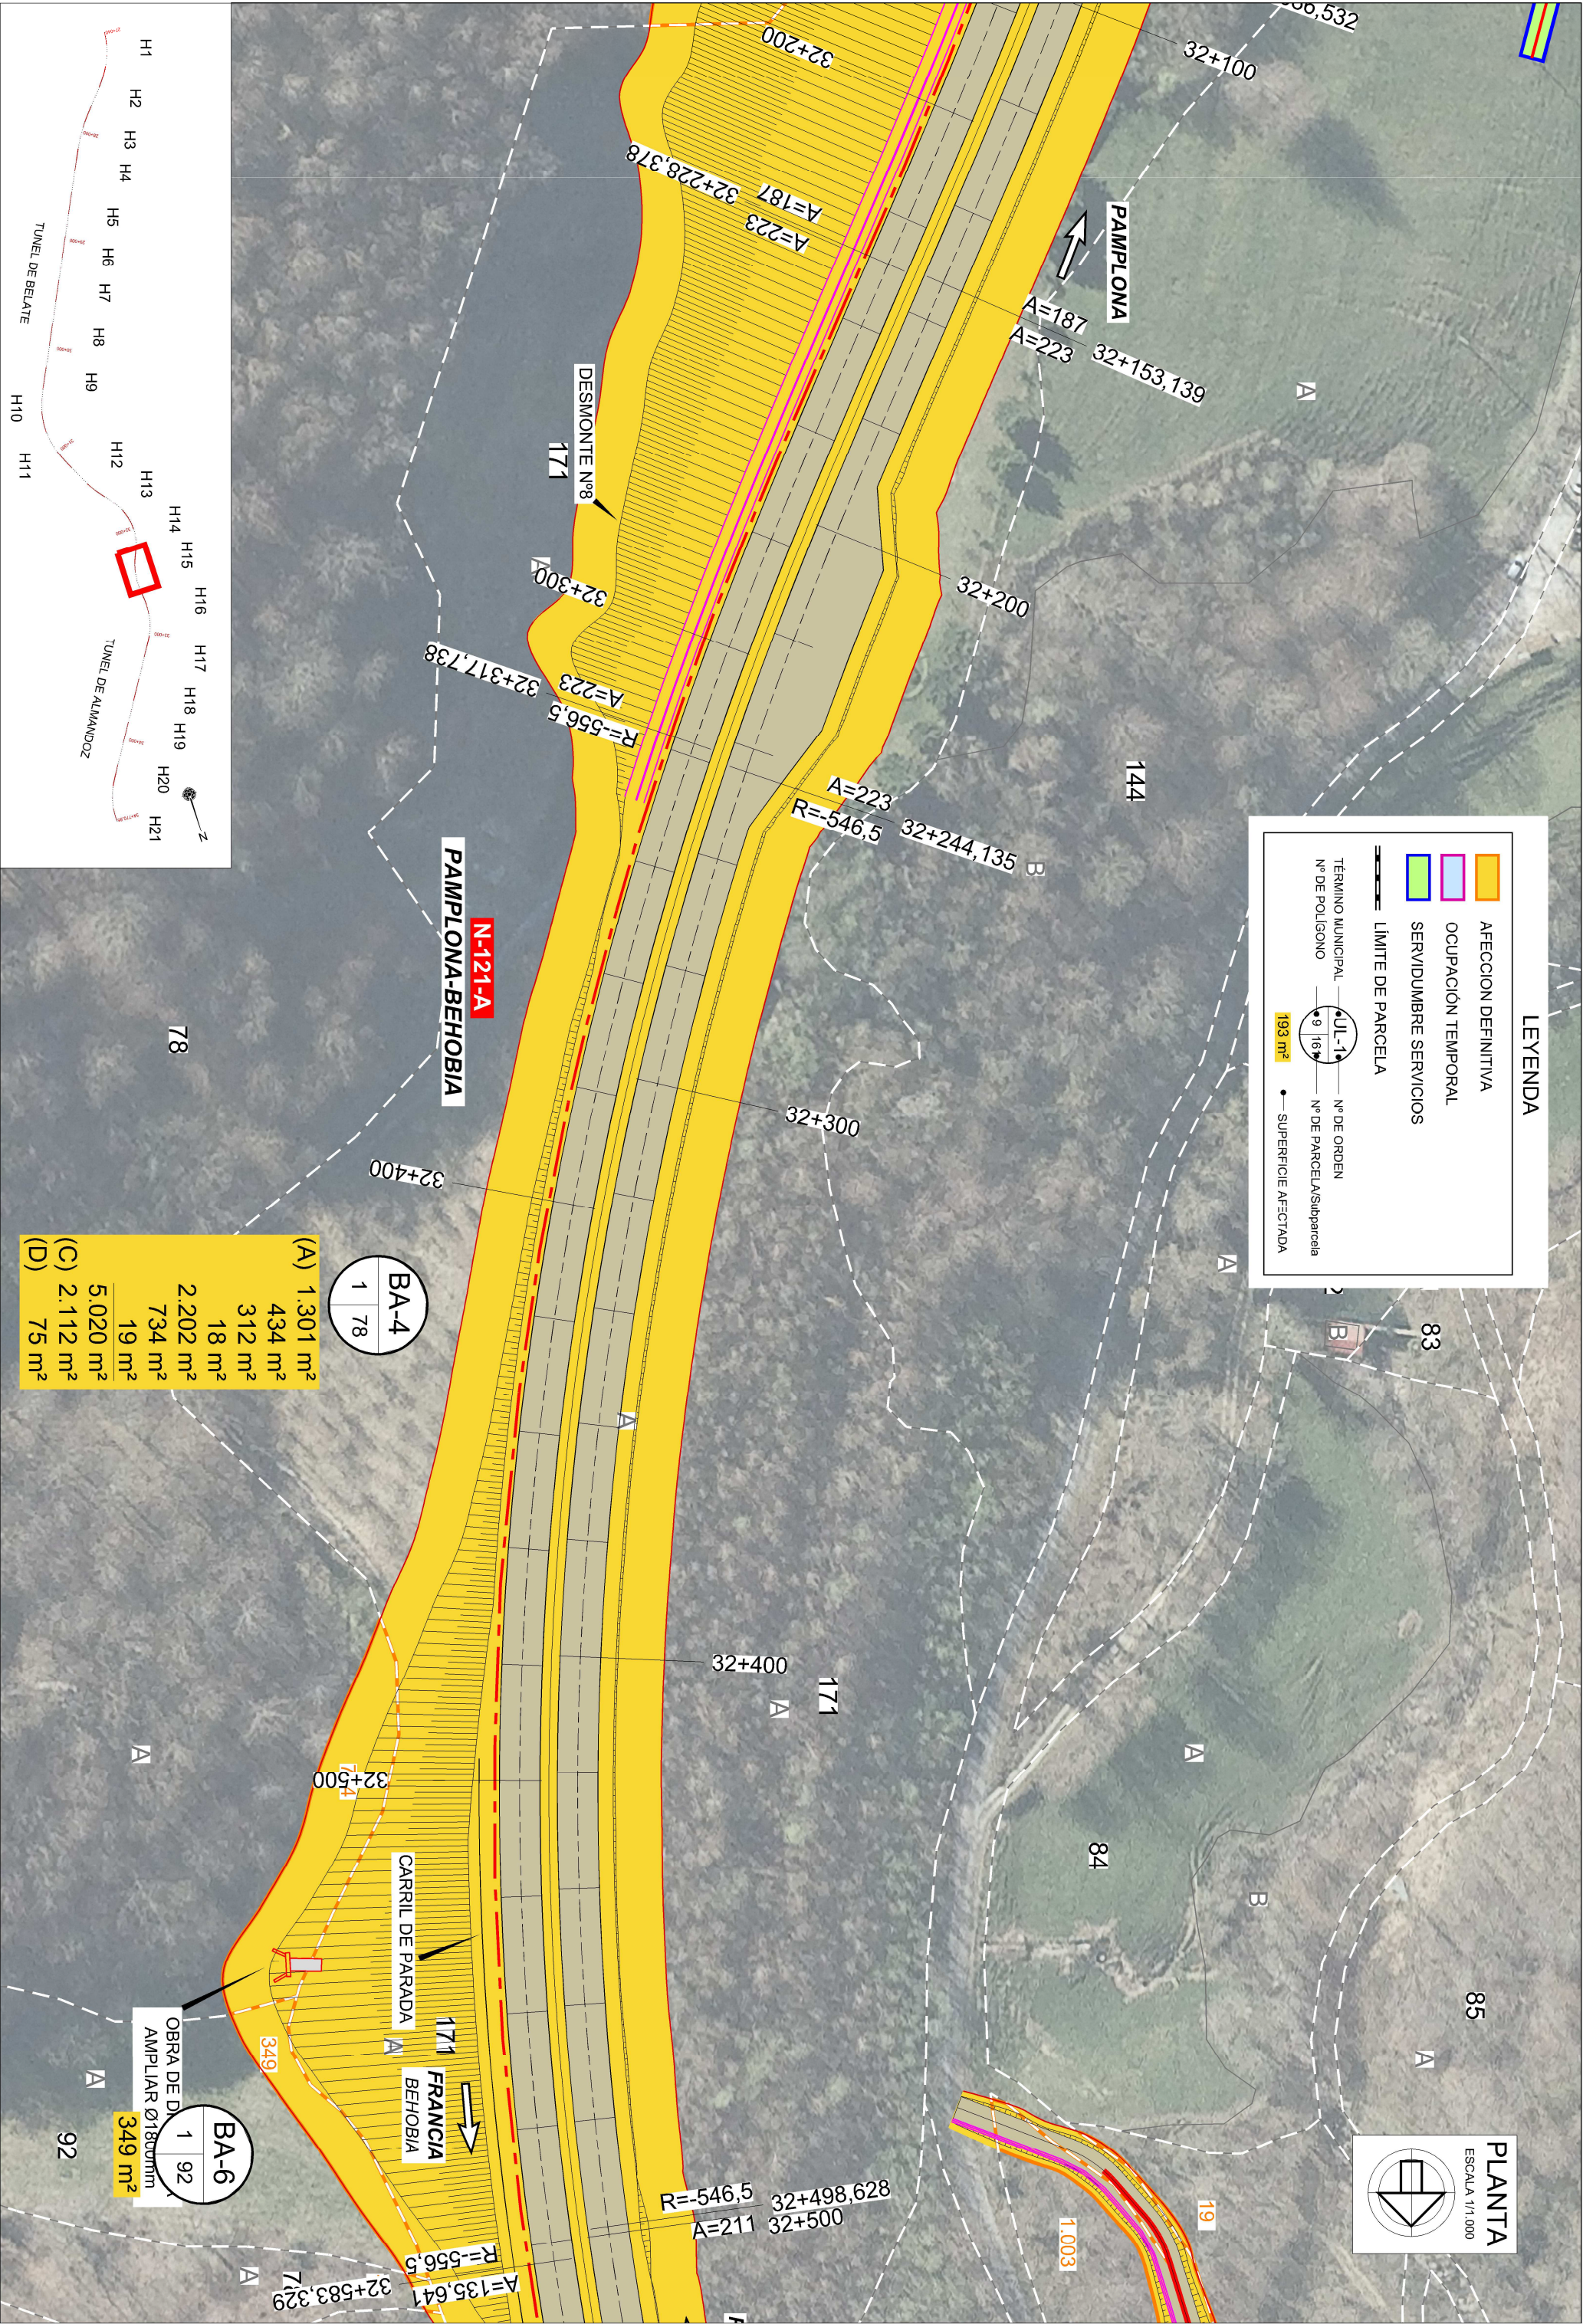

(A)	1.301 m²
	434 m²
	312 m²
	18 m²
	2.202 m²
	734 m²
	19 m²
(C)	5.020 m²
(C)	2.112 m²
(D)	75 m²





PLANTA
ESCALA 1/1.000

BA-12	
1	89
(A)	112 m ²
(B)	201 m ²
(C)	313 m ²
(D)	19 m m ²
(E)	357 m ²
(F)	764 m ²
(G)	1.140 m ²
(H)	1.363 m ²
(I)	63 m ²
(J)	159 m ²
(K)	1585 m ²
(L)	186 m ²

BA-11	
1	90
(A)	107 m ²
(B)	1.003 m ²
(C)	1.110 m ²
(D)	26 m ²
(E)	505 m ²
(F)	531 m ²



BA-9	
1	27
(A)	104 m ²

BA-10	
1	91
(A)	2.194 m ²
(B)	73 m ²

BA-13	
1	104
(A)	2.431 m ²
(B)	2.104 m ²
(C)	65 m ²
(D)	4.600 m ²

BA-8	
1	147
(A)	93 m ²

BA-7	
1	103
(A)	2 m ²

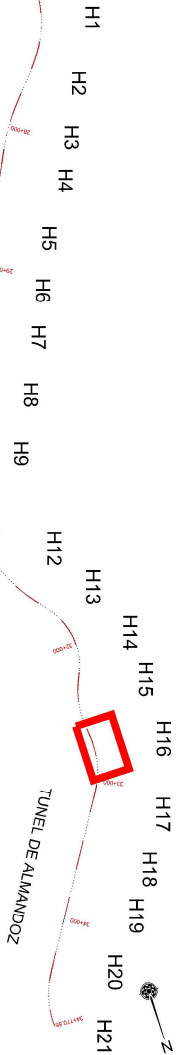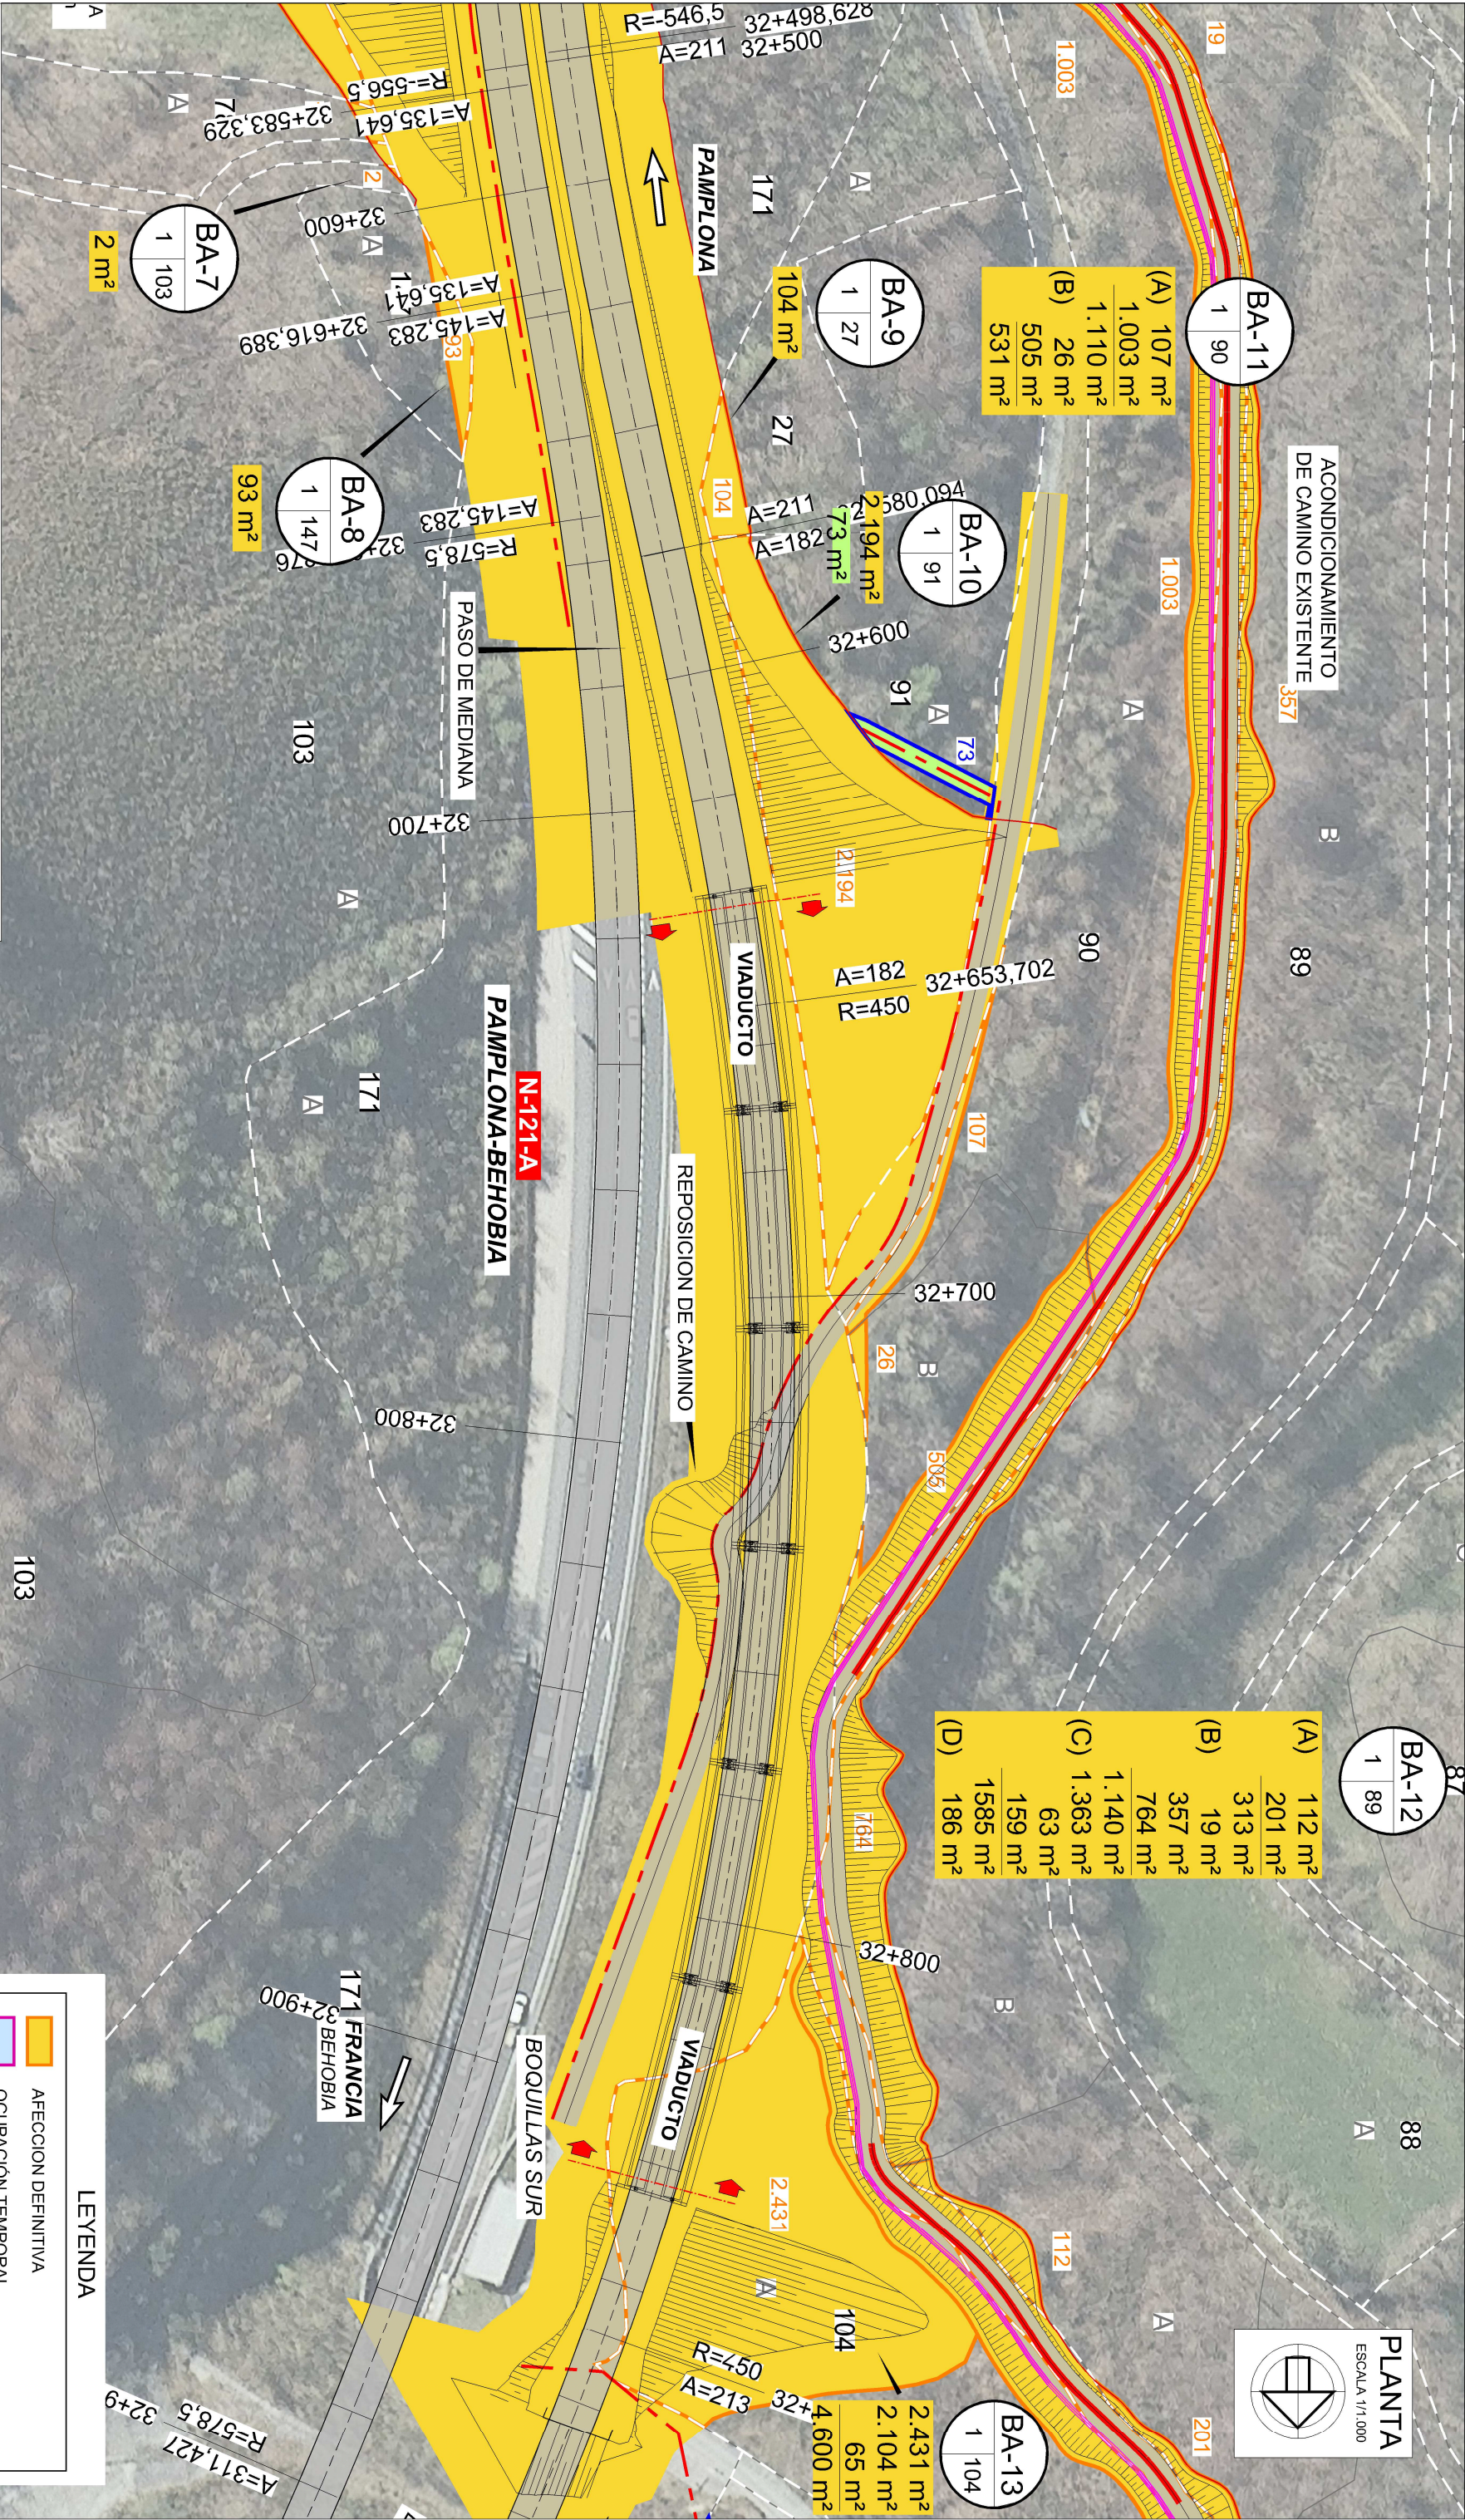

Gobierno de Navarra
Departamento de
Cesión territorial

DIRECCIÓN GENERAL DE OBRAS PÚBLICAS
E INFRAESTRUCTURAS

servetecna
Técnicos de Navarra, S.A.

EL AUTOR DEL PROYECTO:

Mario Fernández Pérez
Ing. Caminos, CC. y PP.

Ignacio Salazar de los Terreros
Ing. Caminos, CC. y PP.

PROYECTO DE TRAZADO:

DUPPLICACIÓN DE LOS TÚNELES DE BELATE Y ALMANDOZ
EN LA CARRETERA N-121-A

ESCALAS:

A3: 1/1.000
A1: 1/500

Grafías:

0 5 10 m

DESIGNACIÓN DEL PLANO:

PLANTA DE EXPROPIACIONES
TRAZA PRINCIPAL

FECHA:

ABRIL 2021

PLANO:

14.1

HOLLA 16 DE 21



LEYENDA

- AFECCION DEFINITIVA
- OCCUPACION TEMPORAL
- SERVIDUMBRE SERVICIOS
- LÍMITE DE PARCELA
- TÉRMINO MUNICIPAL
- Nº DE ORDEN
- Nº DE POLÍGONO
- Nº DE PARCELA/Subparcela
- 193 m²
- SUPERFICIE AFECTADA

LEYENDA

- AFECCION DEFINITIVA
- Ocupación Temporal
- SERVIDUMBRE SERVICIOS
- LÍMITE DE PARCELA
- TERMINO MUNICIPAL
- Nº DE ORDEN
- Nº DE POLIGONO
- Nº DE PARCELA/Subparcela
- 193 m²
- SUPERFICIE AFECTADA



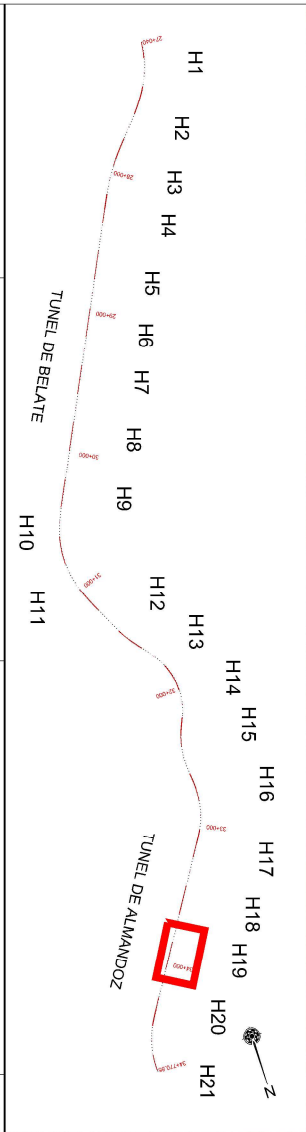
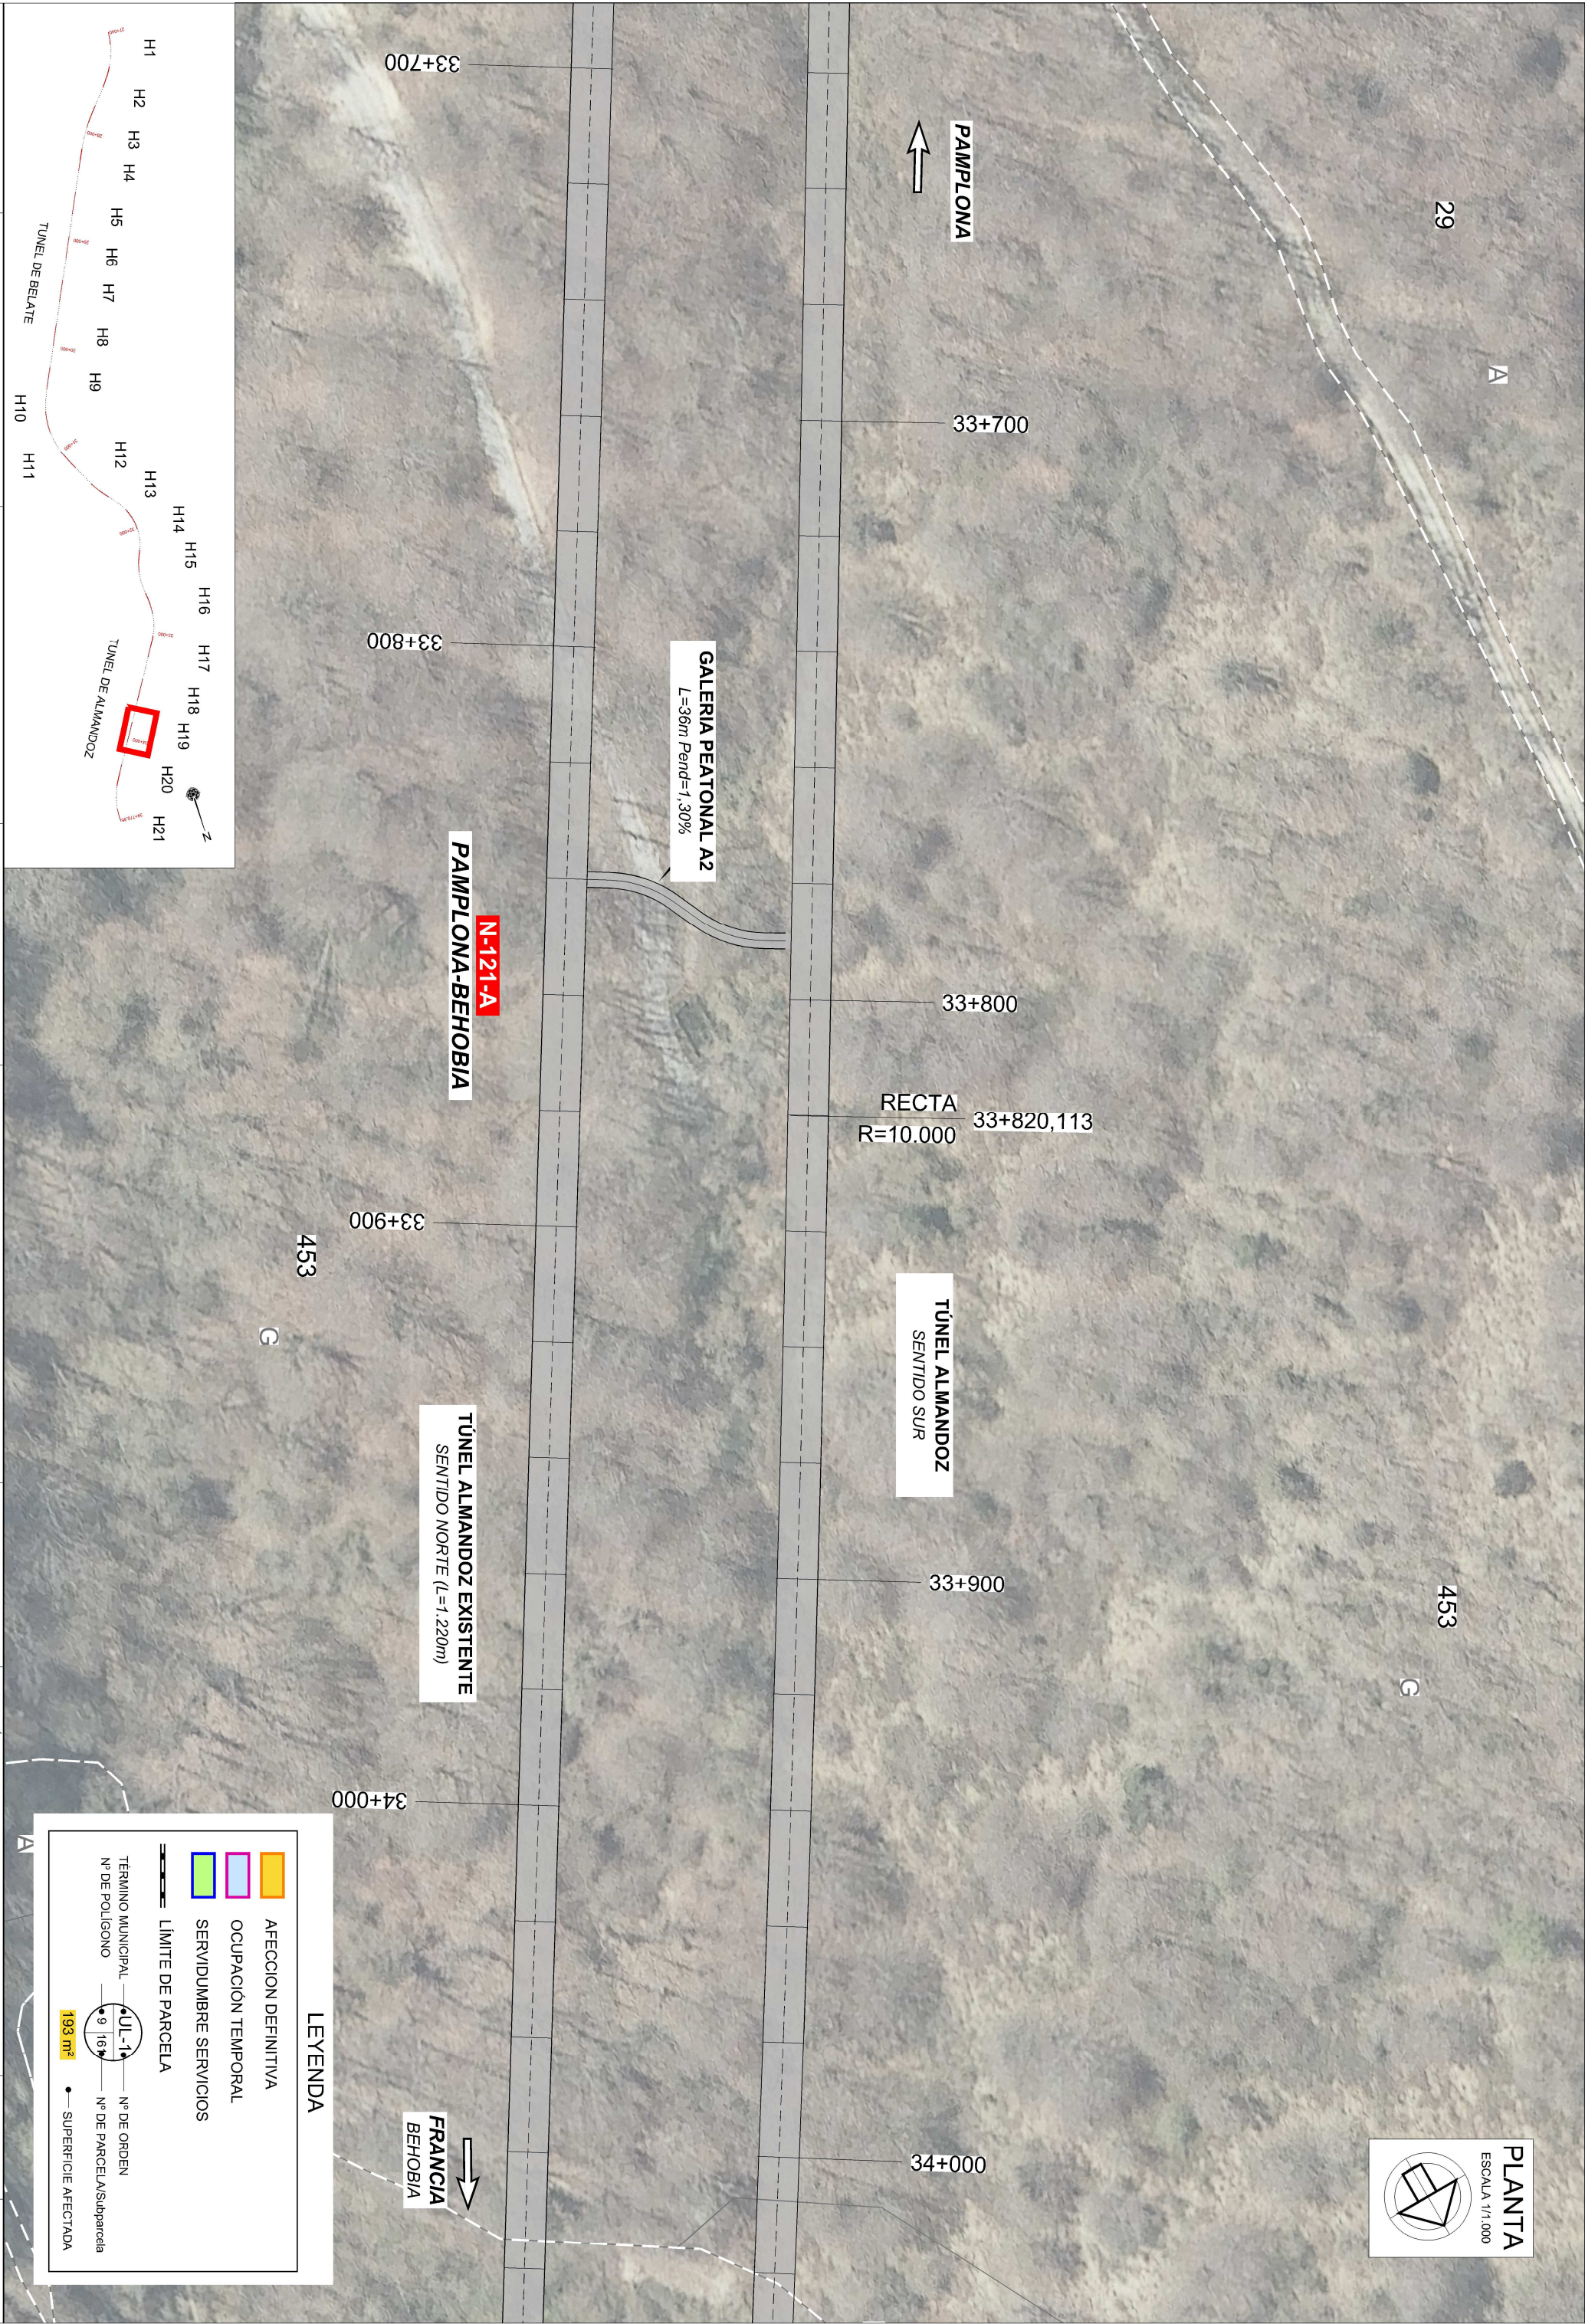


LEYENDA

- AFECCION DEFINITIVA
- OCUPACIÓN TEMPORAL
- SERVIDUMBRE SERVICIOS

LÍMITE DE PARCELA

TÉRMINO MUNICIPAL
Nº DE ORDEN
Nº DE POLÍGONO
Nº DE PARCELA/Subparcela
SUPERFICIE AFECTADA

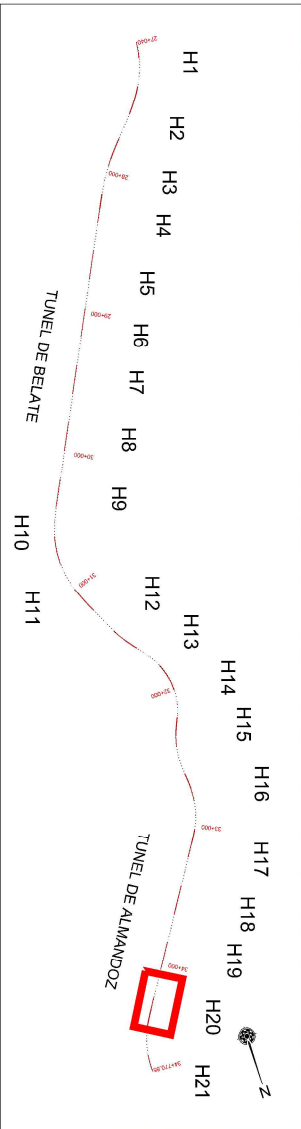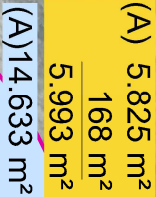



(A) 5.825 m²
168 m²
5.993 m²
(A) 14.633 m²

14.633

REPOSICION ACCESO
CASERIO




84 m²

ENLACE DE
ALMANDOZ

PUNTO FINAL
DEL PROYECTO

FRANCIA
BEHOBIA

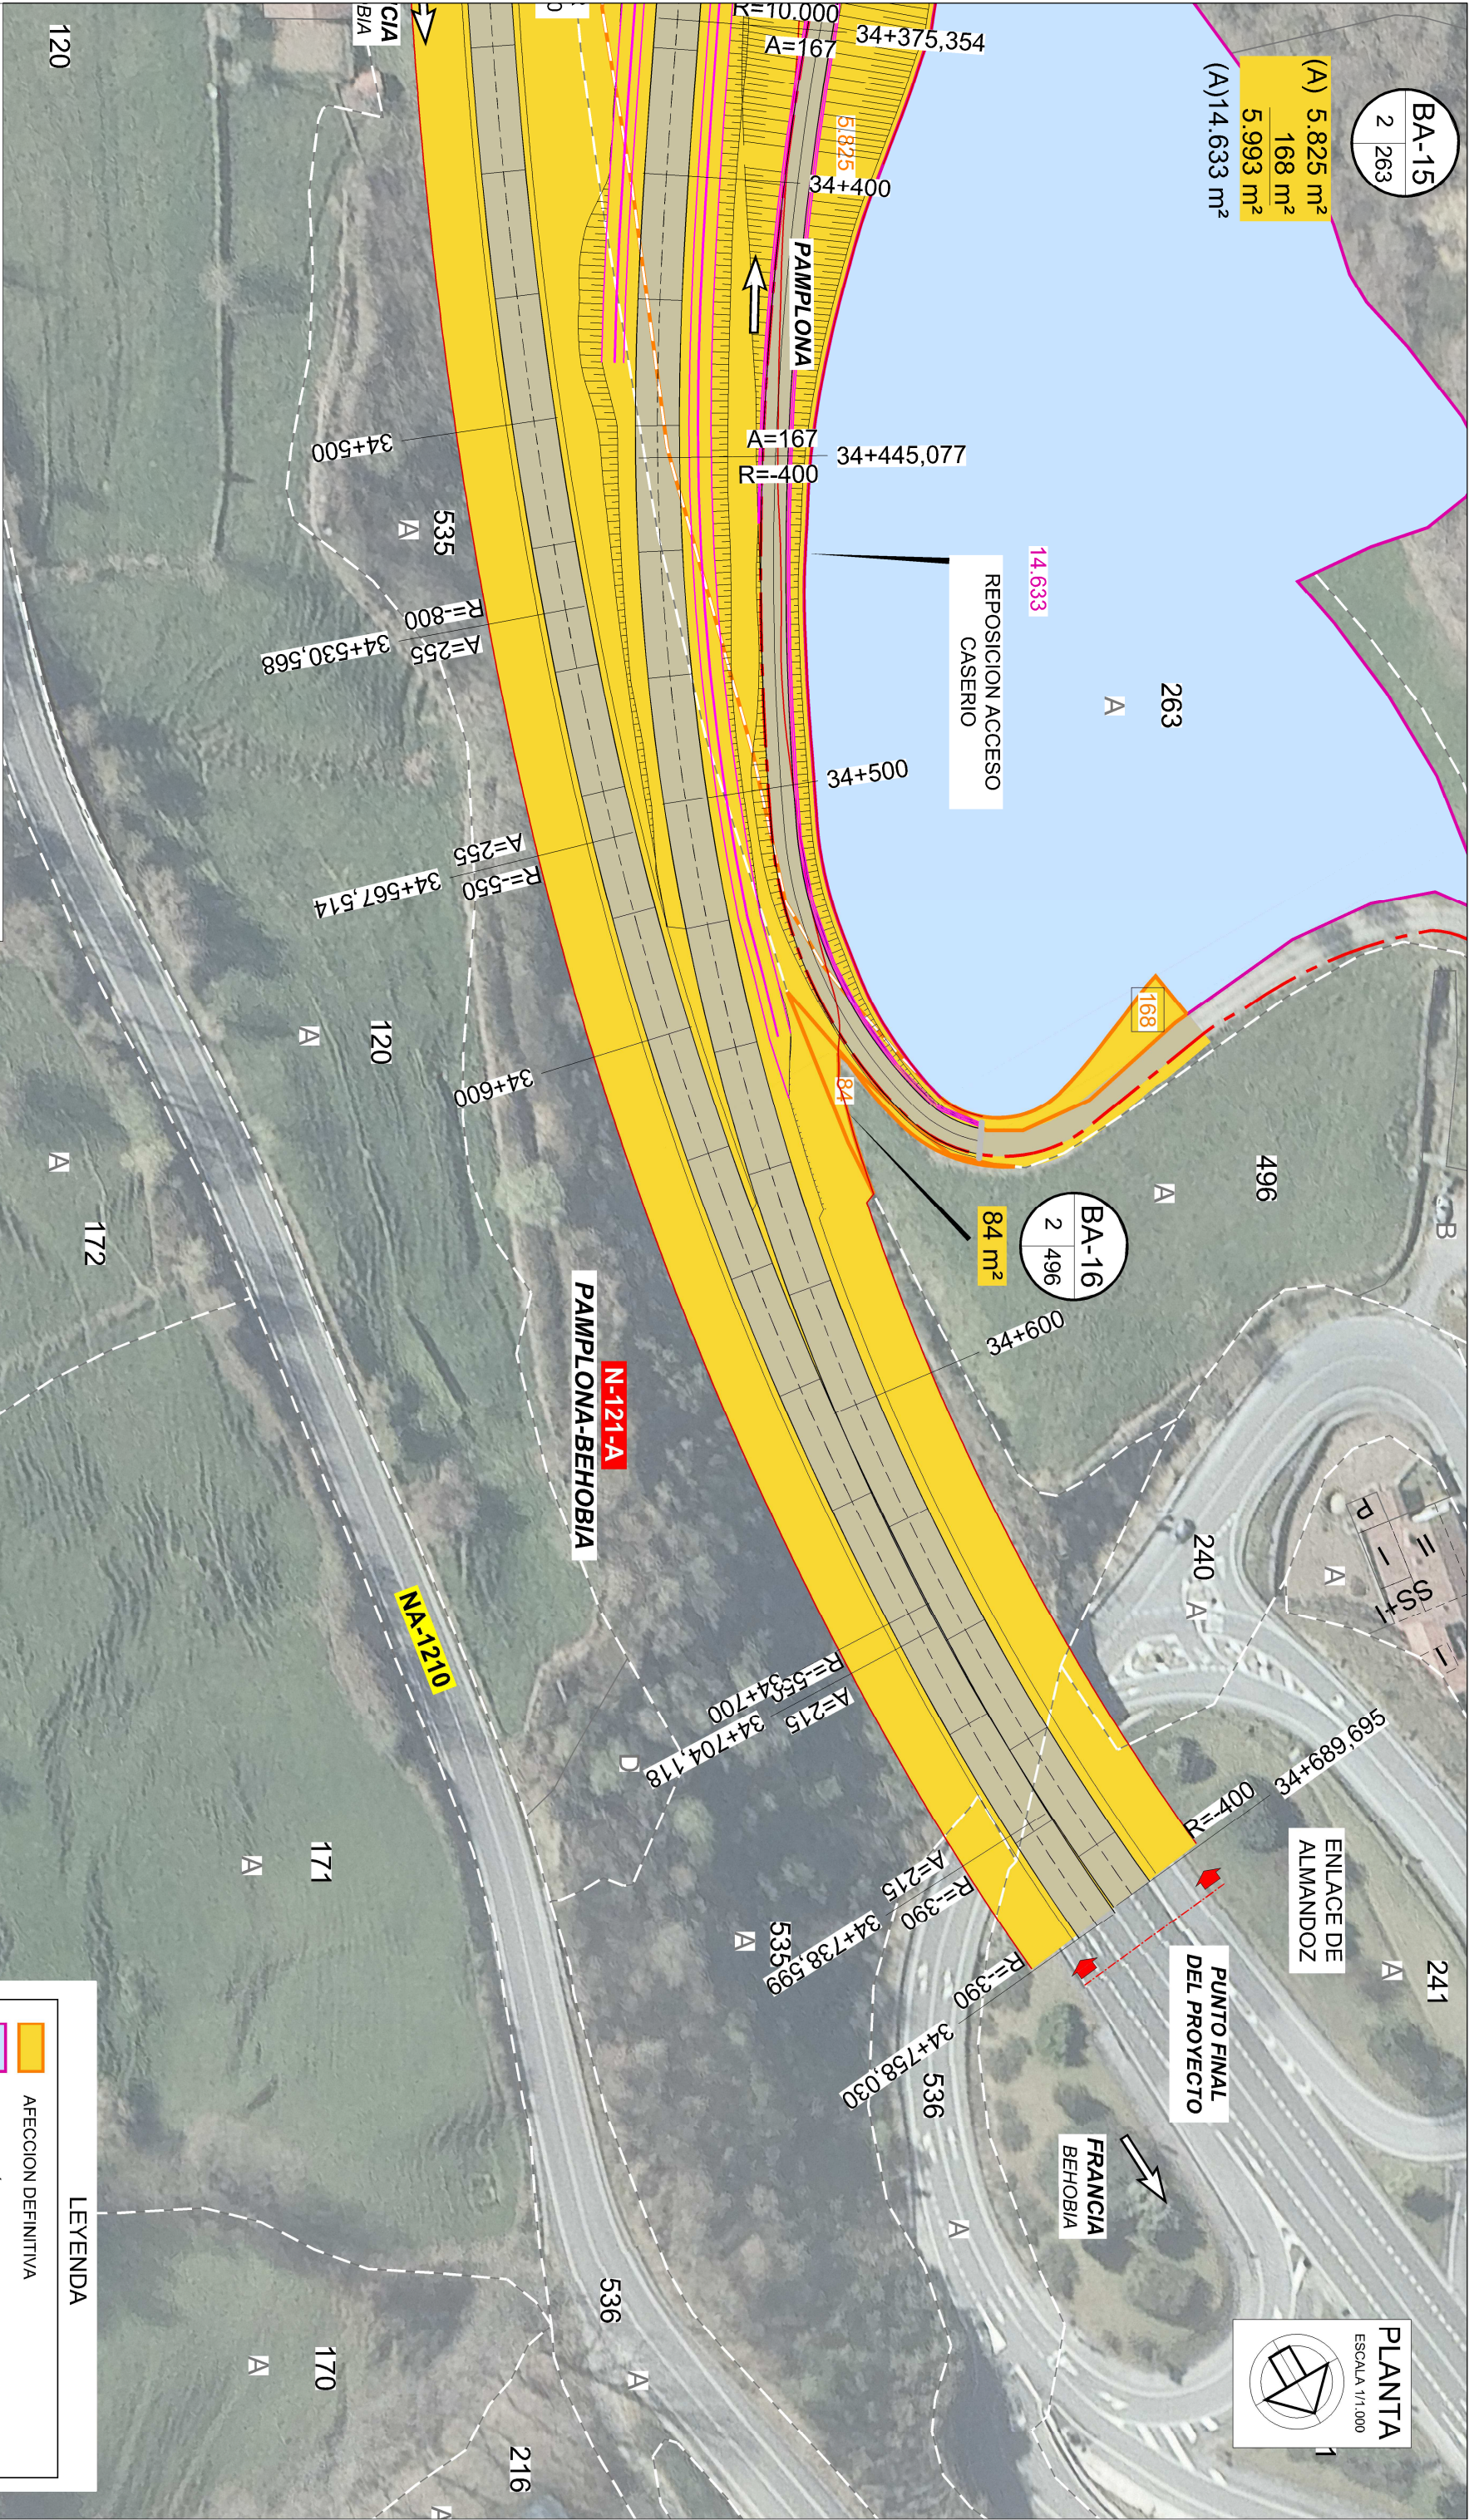

LEYENDA

- AFECCION DEFINITIVA
- OCCUPACIÓN TEMPORAL
- SERVIDUMBRE SERVICIOS
- LÍMITE DE PARCELA
- TÉRMINO MUNICIPAL
- Nº DE ORDEN
- Nº DE PARCELA/Subparcela
- SUPERFICIE AFECTADA



DIRECCIÓN GENERAL DE OBRAS PÚBLICAS
E INFRAESTRUCTURAS
Servicio de Estudios y Proyectos



sertecna
Servicios de Ingeniería y Asesoría
Técnicos de Navarra, S.A.

EL AUTOR DEL PROYECTO:
Miguel Fernández Pérez
Ing. Caminos, CC. y PP.
Ignacio Salazar de los Terreros
Ing. Caminos, CC. y PP.

PROYECTO DE TRAZADO:
DUPLICACIÓN DE LOS TÚNELES DE BELATE Y ALMANDOZ
EN LA CARRETERA N-121-A

ESCALAS:
A3: 1/1.000
A1: 1/500
Gráficas:
0 5 10 m

DESIGNACIÓN DEL PLANO:
PLANTA DE EXPROPIACIONES
TRAZA PRINCIPAL

FECHA:
ABRIL 2021

PLANO:
14.1
HOJA 21 DE 21



(A)	112 m²
	201 m²
(B)	313 m²
	19 m²
	357 m²
	764 m²
(C)	1.140 m²
	1.363 m²
	63 m²
(D)	1585 m²
	186 m²
	114 m²
	300 m²



2.431 m²
2.104 m²
65 m²
4.600 m²
17 m²




44 m²


LEYENDA


- AFECCION DEFINITIVA
- OCCUPACION TEMPORAL
- SERVIDUMBRE SERVICIOS

LÍMITE DE PARCELA

TÉRMINO MUNICIPAL
Nº DE POLÍGONO
UL-1
Nº DE ORDEN
Nº DE PARCELA
Subparcela
193 m²
SUPERFICIE AFECTADA

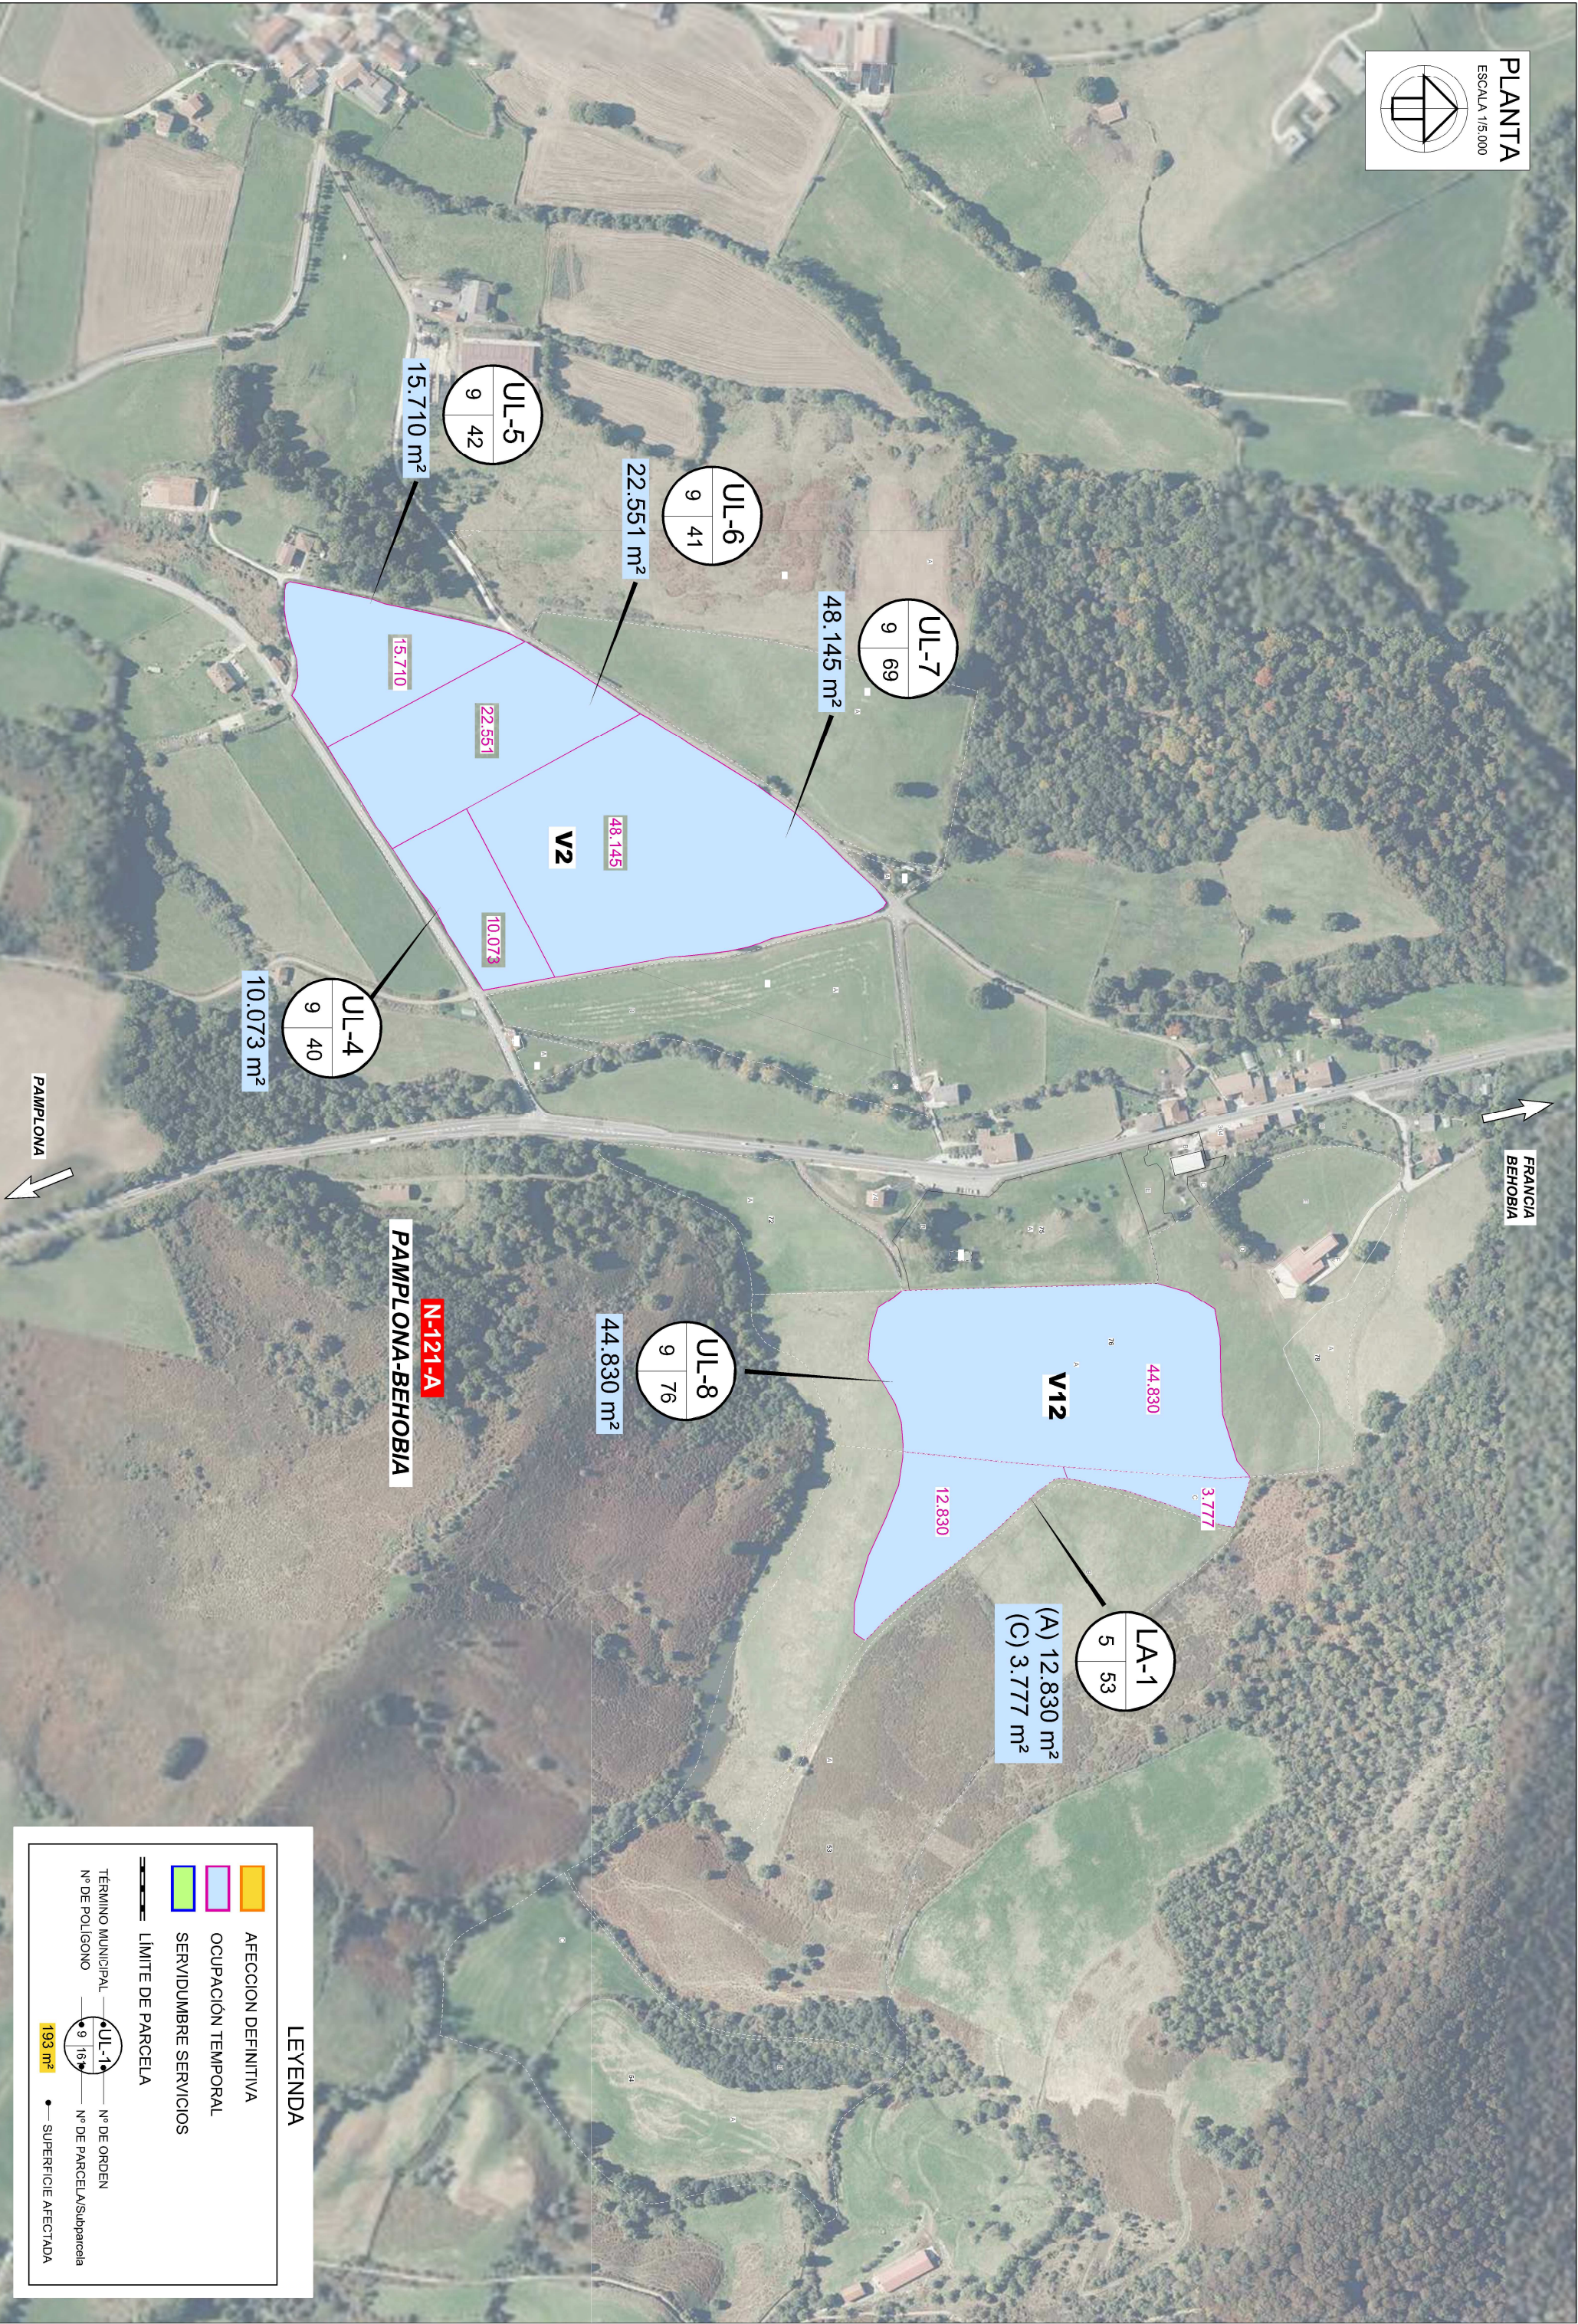

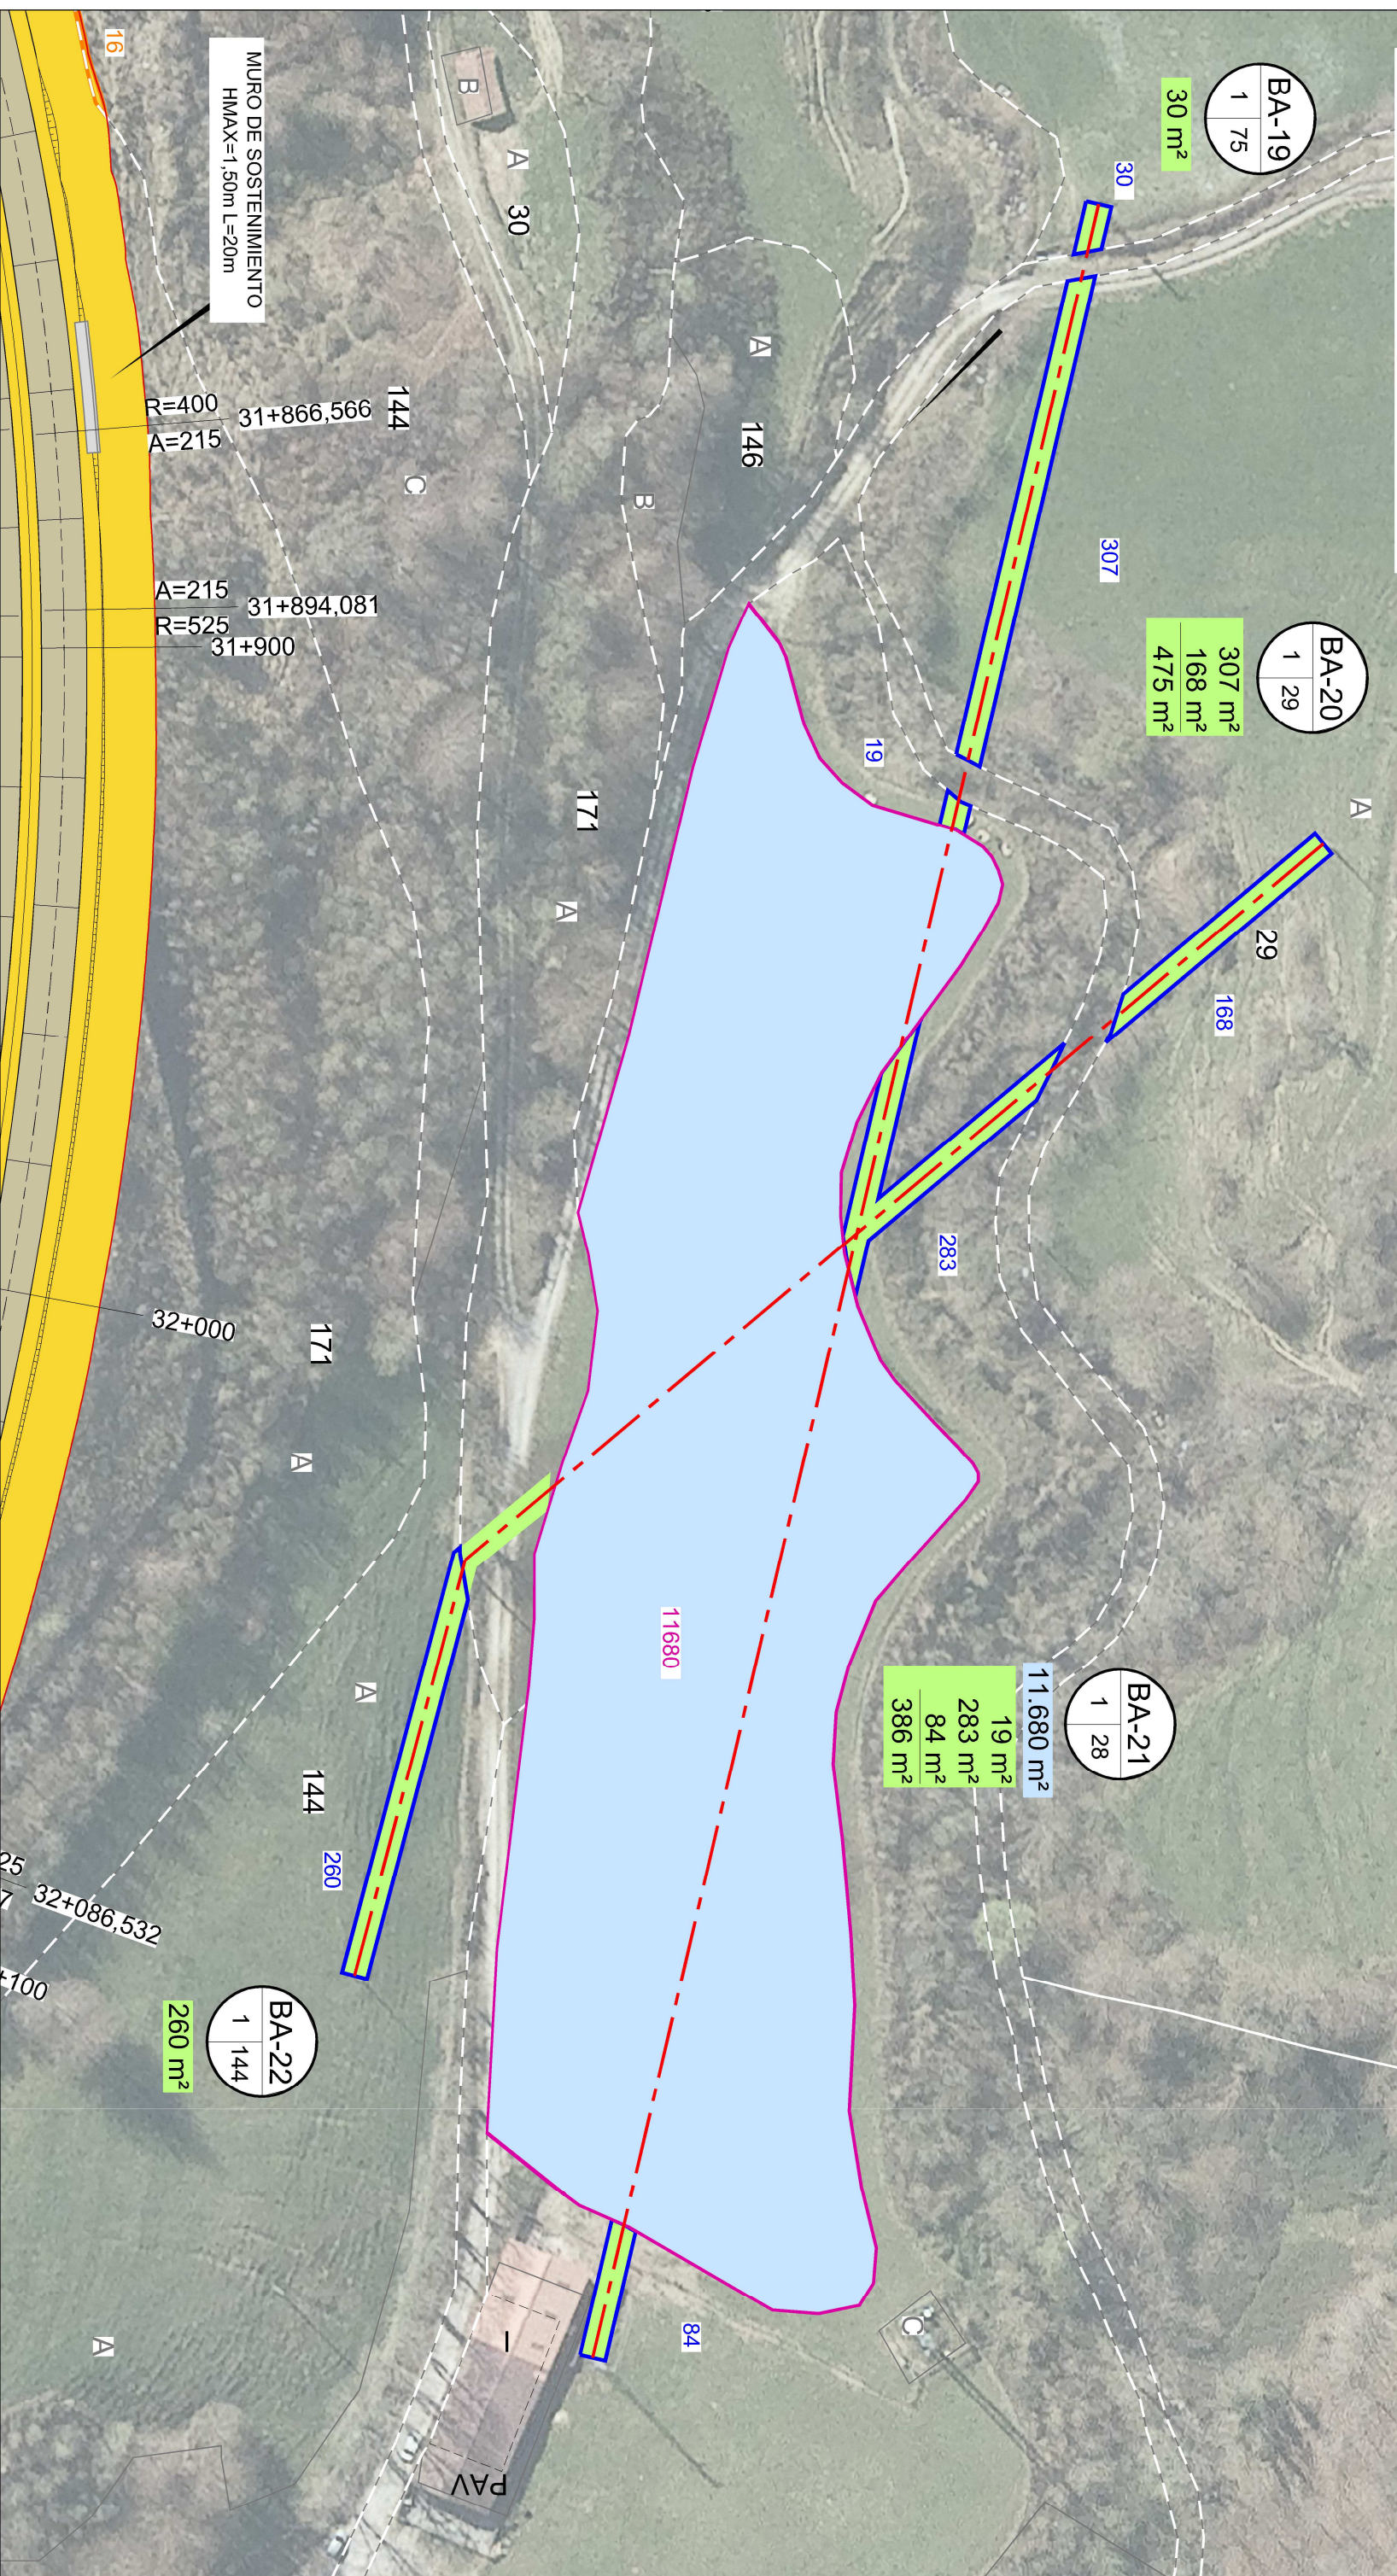

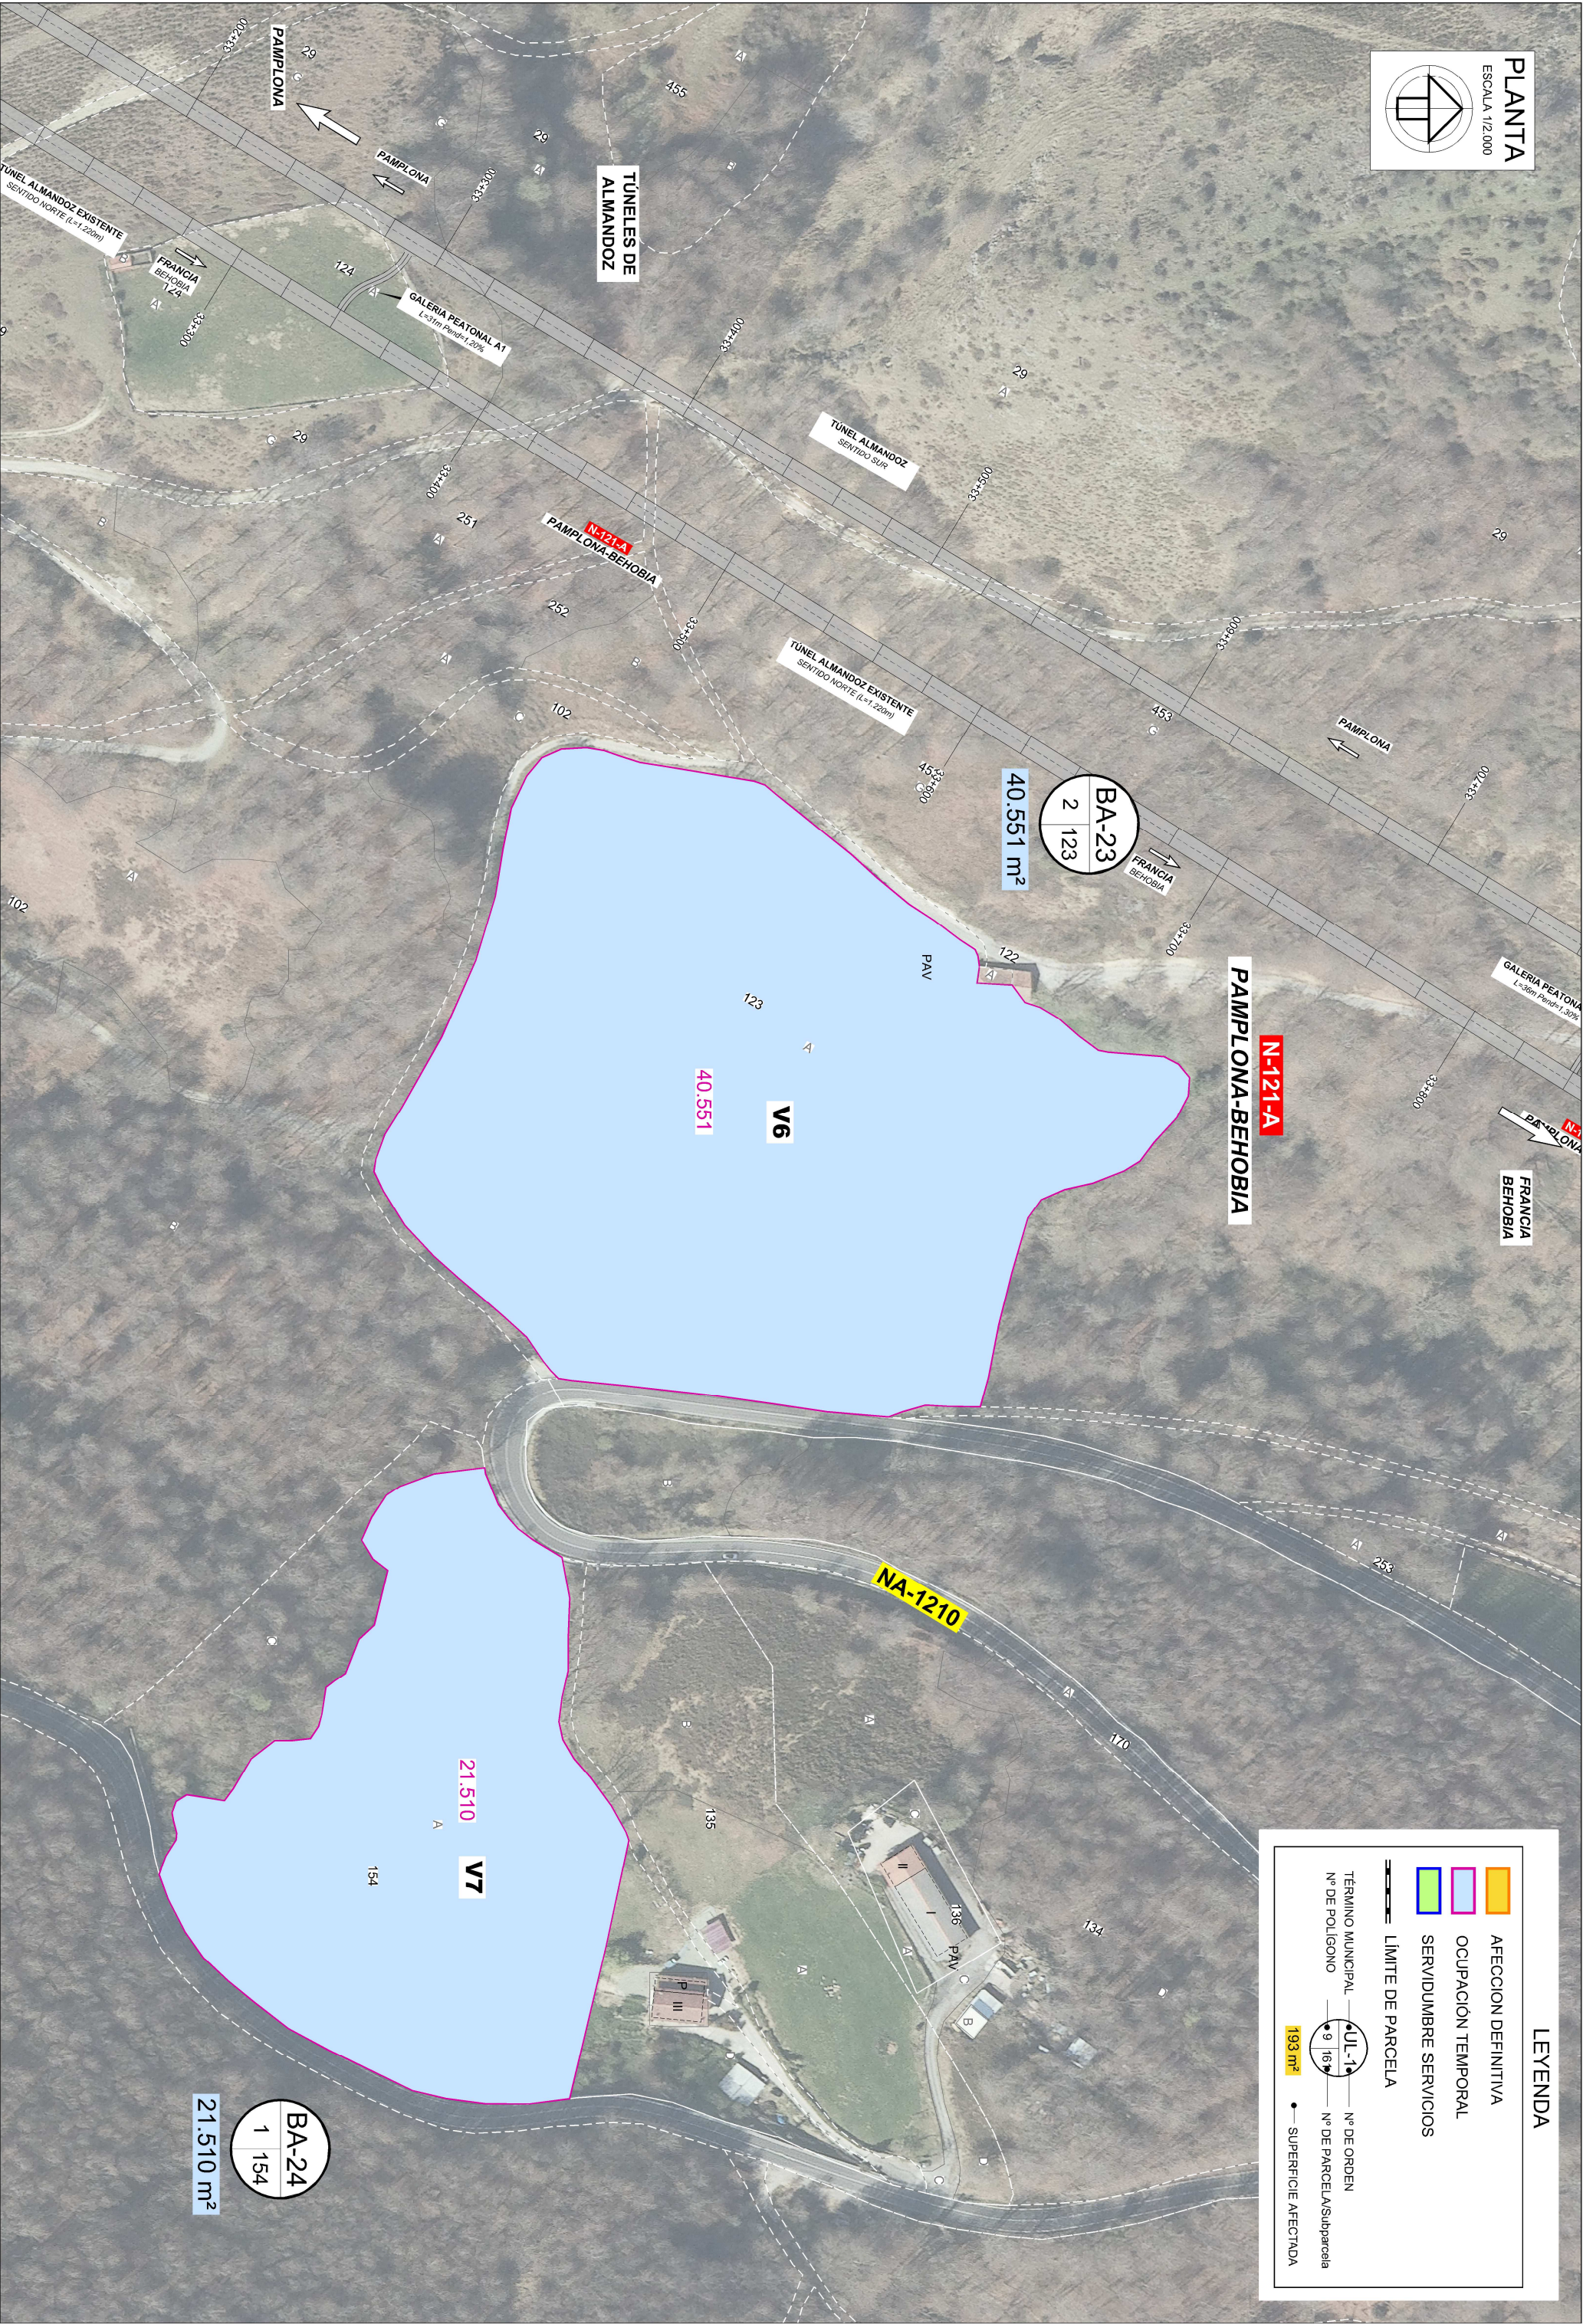

LEYENDA

AFECCION DEFINITIVA

OCCUPACION TEMPORAL

SERVIDUMBRE SERVICIOS

LIMITE DE PARCELA

TÉRMINO MUNICIPAL

UL-1

9

167

Nº DE ORDEN

Nº DE PARCELA

Subparcela

SUPERFICIE AFECTADA

193 m²

