


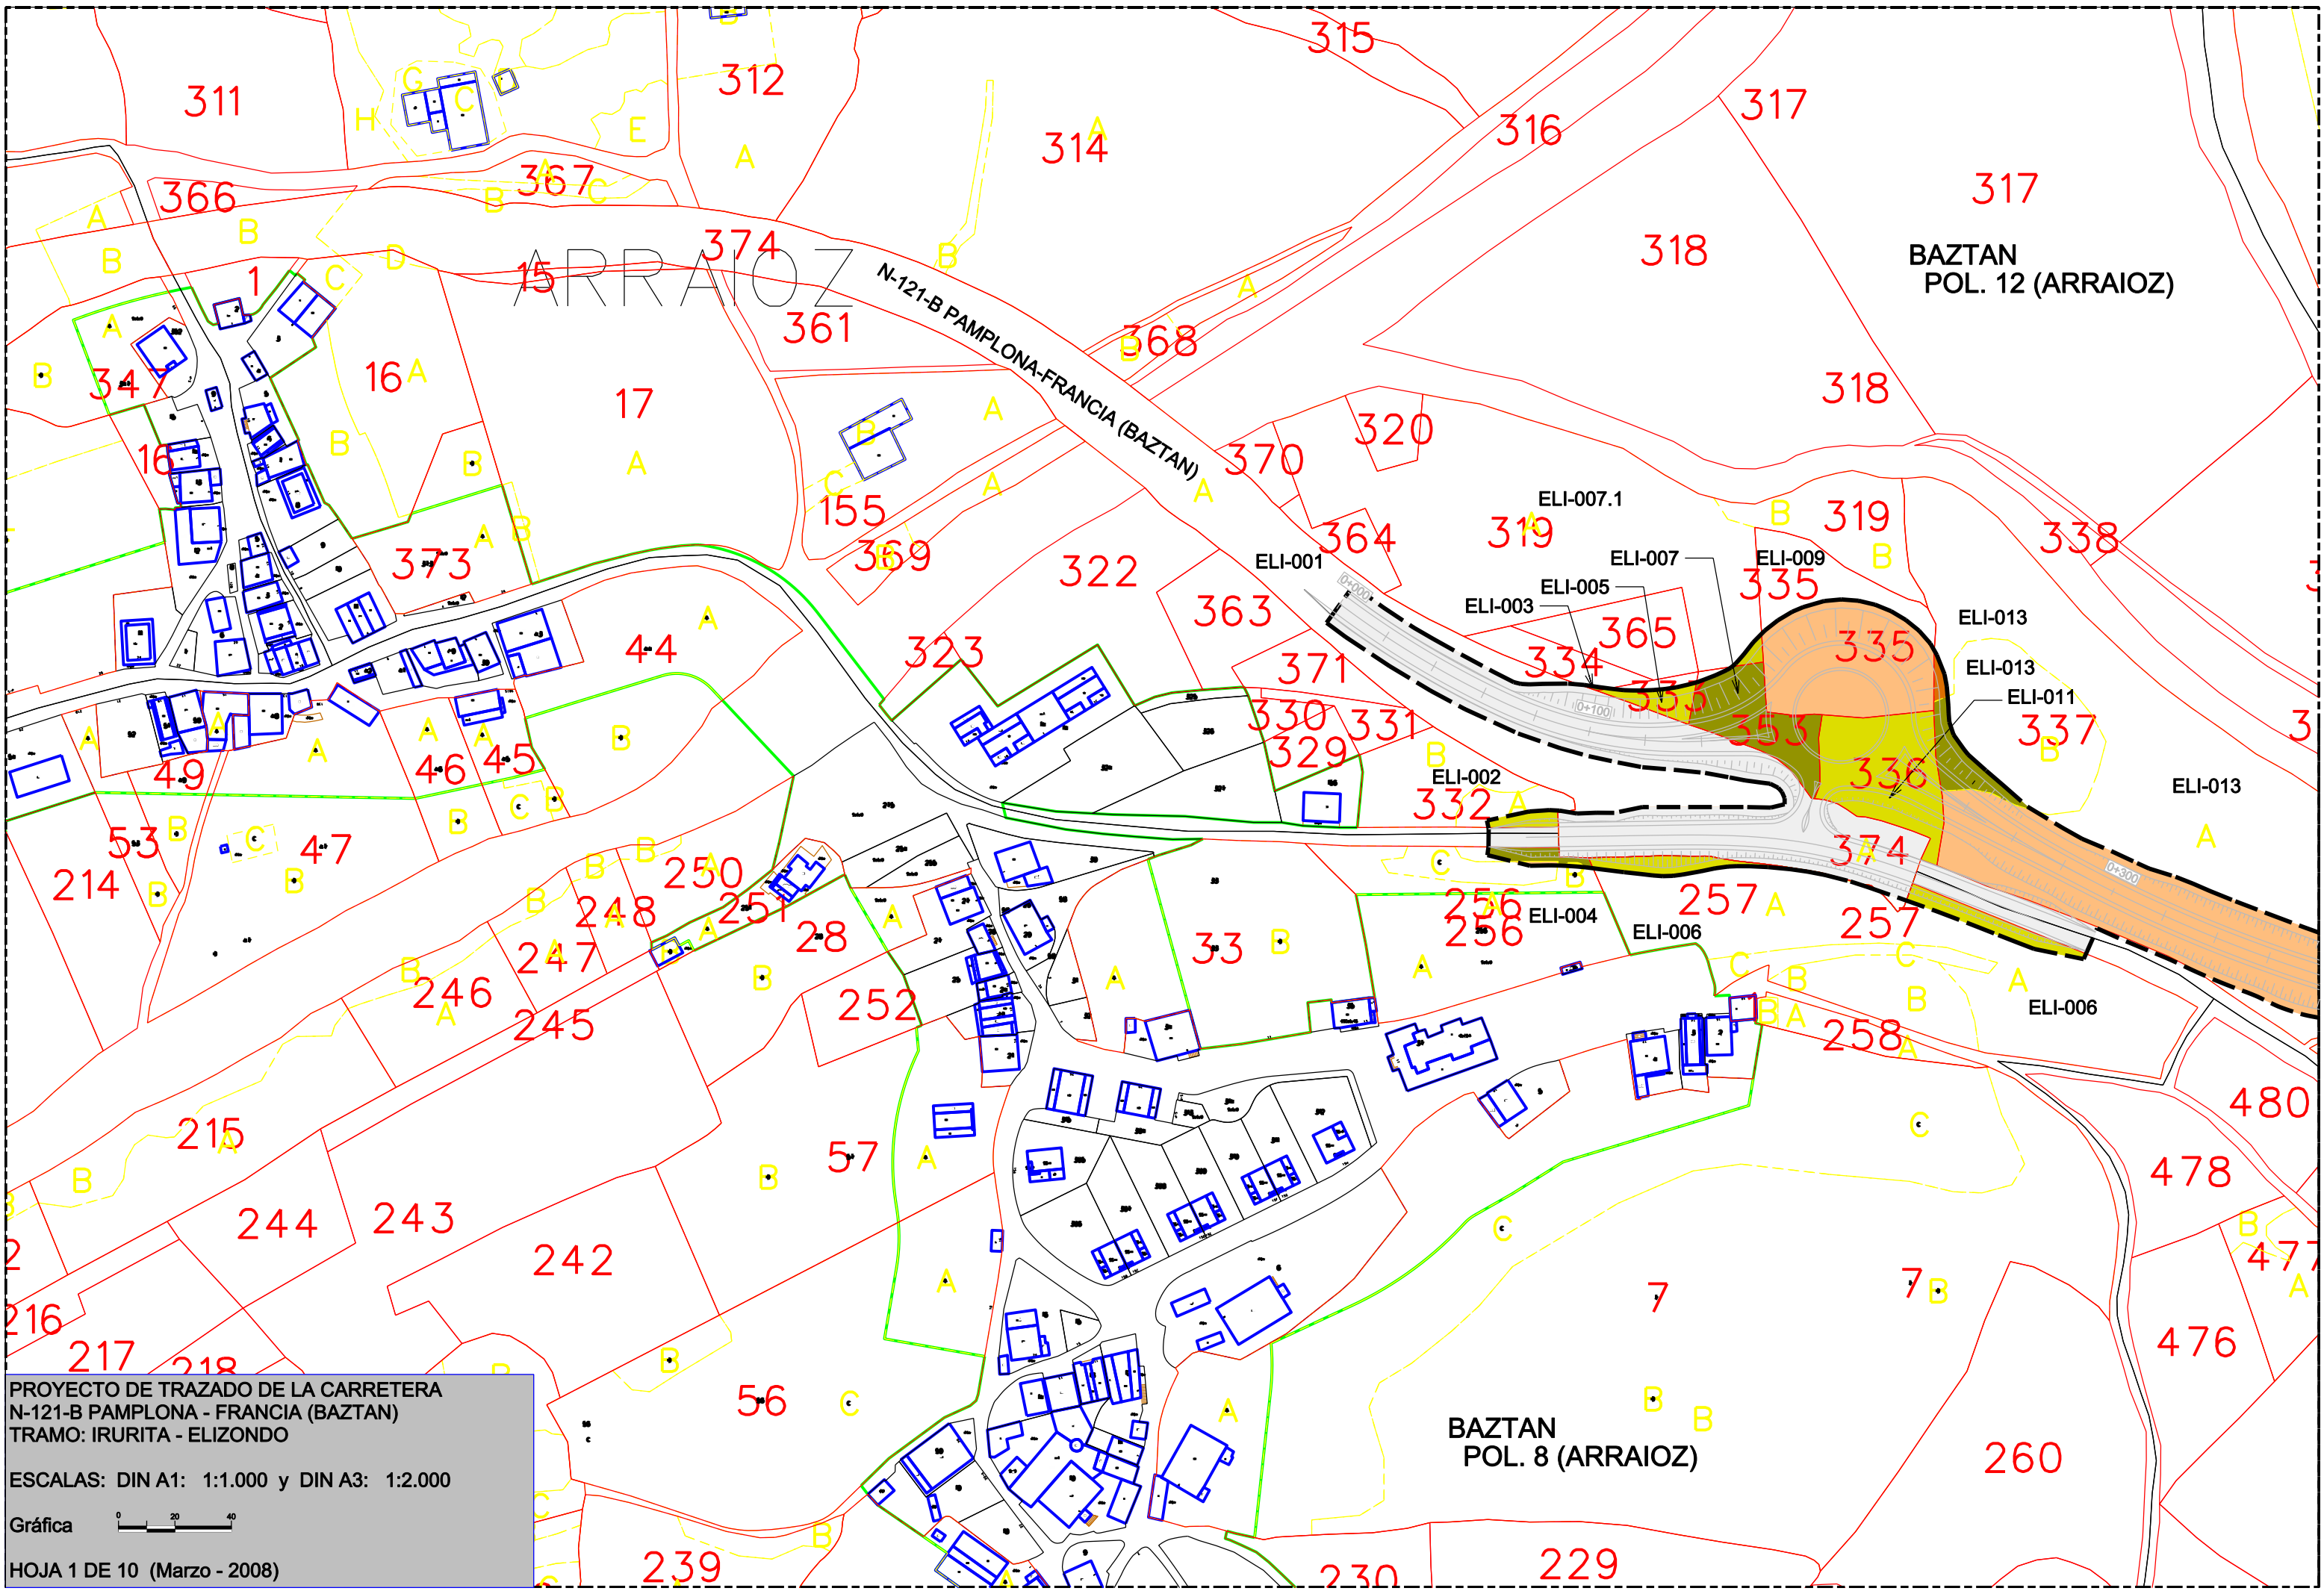


PROYECTO DE TRAZADO DE LA CARRETERA
N-121-B PAMPLONA - FRANCIA (BAZTAN)
TRAMO: IRURITA - ELIZONDO

ESCALAS: DIN A1: 1:1.000 y DIN A3: 1:2.000

Gráfica 

HOJA 1 DE 10 (Marzo - 2008)

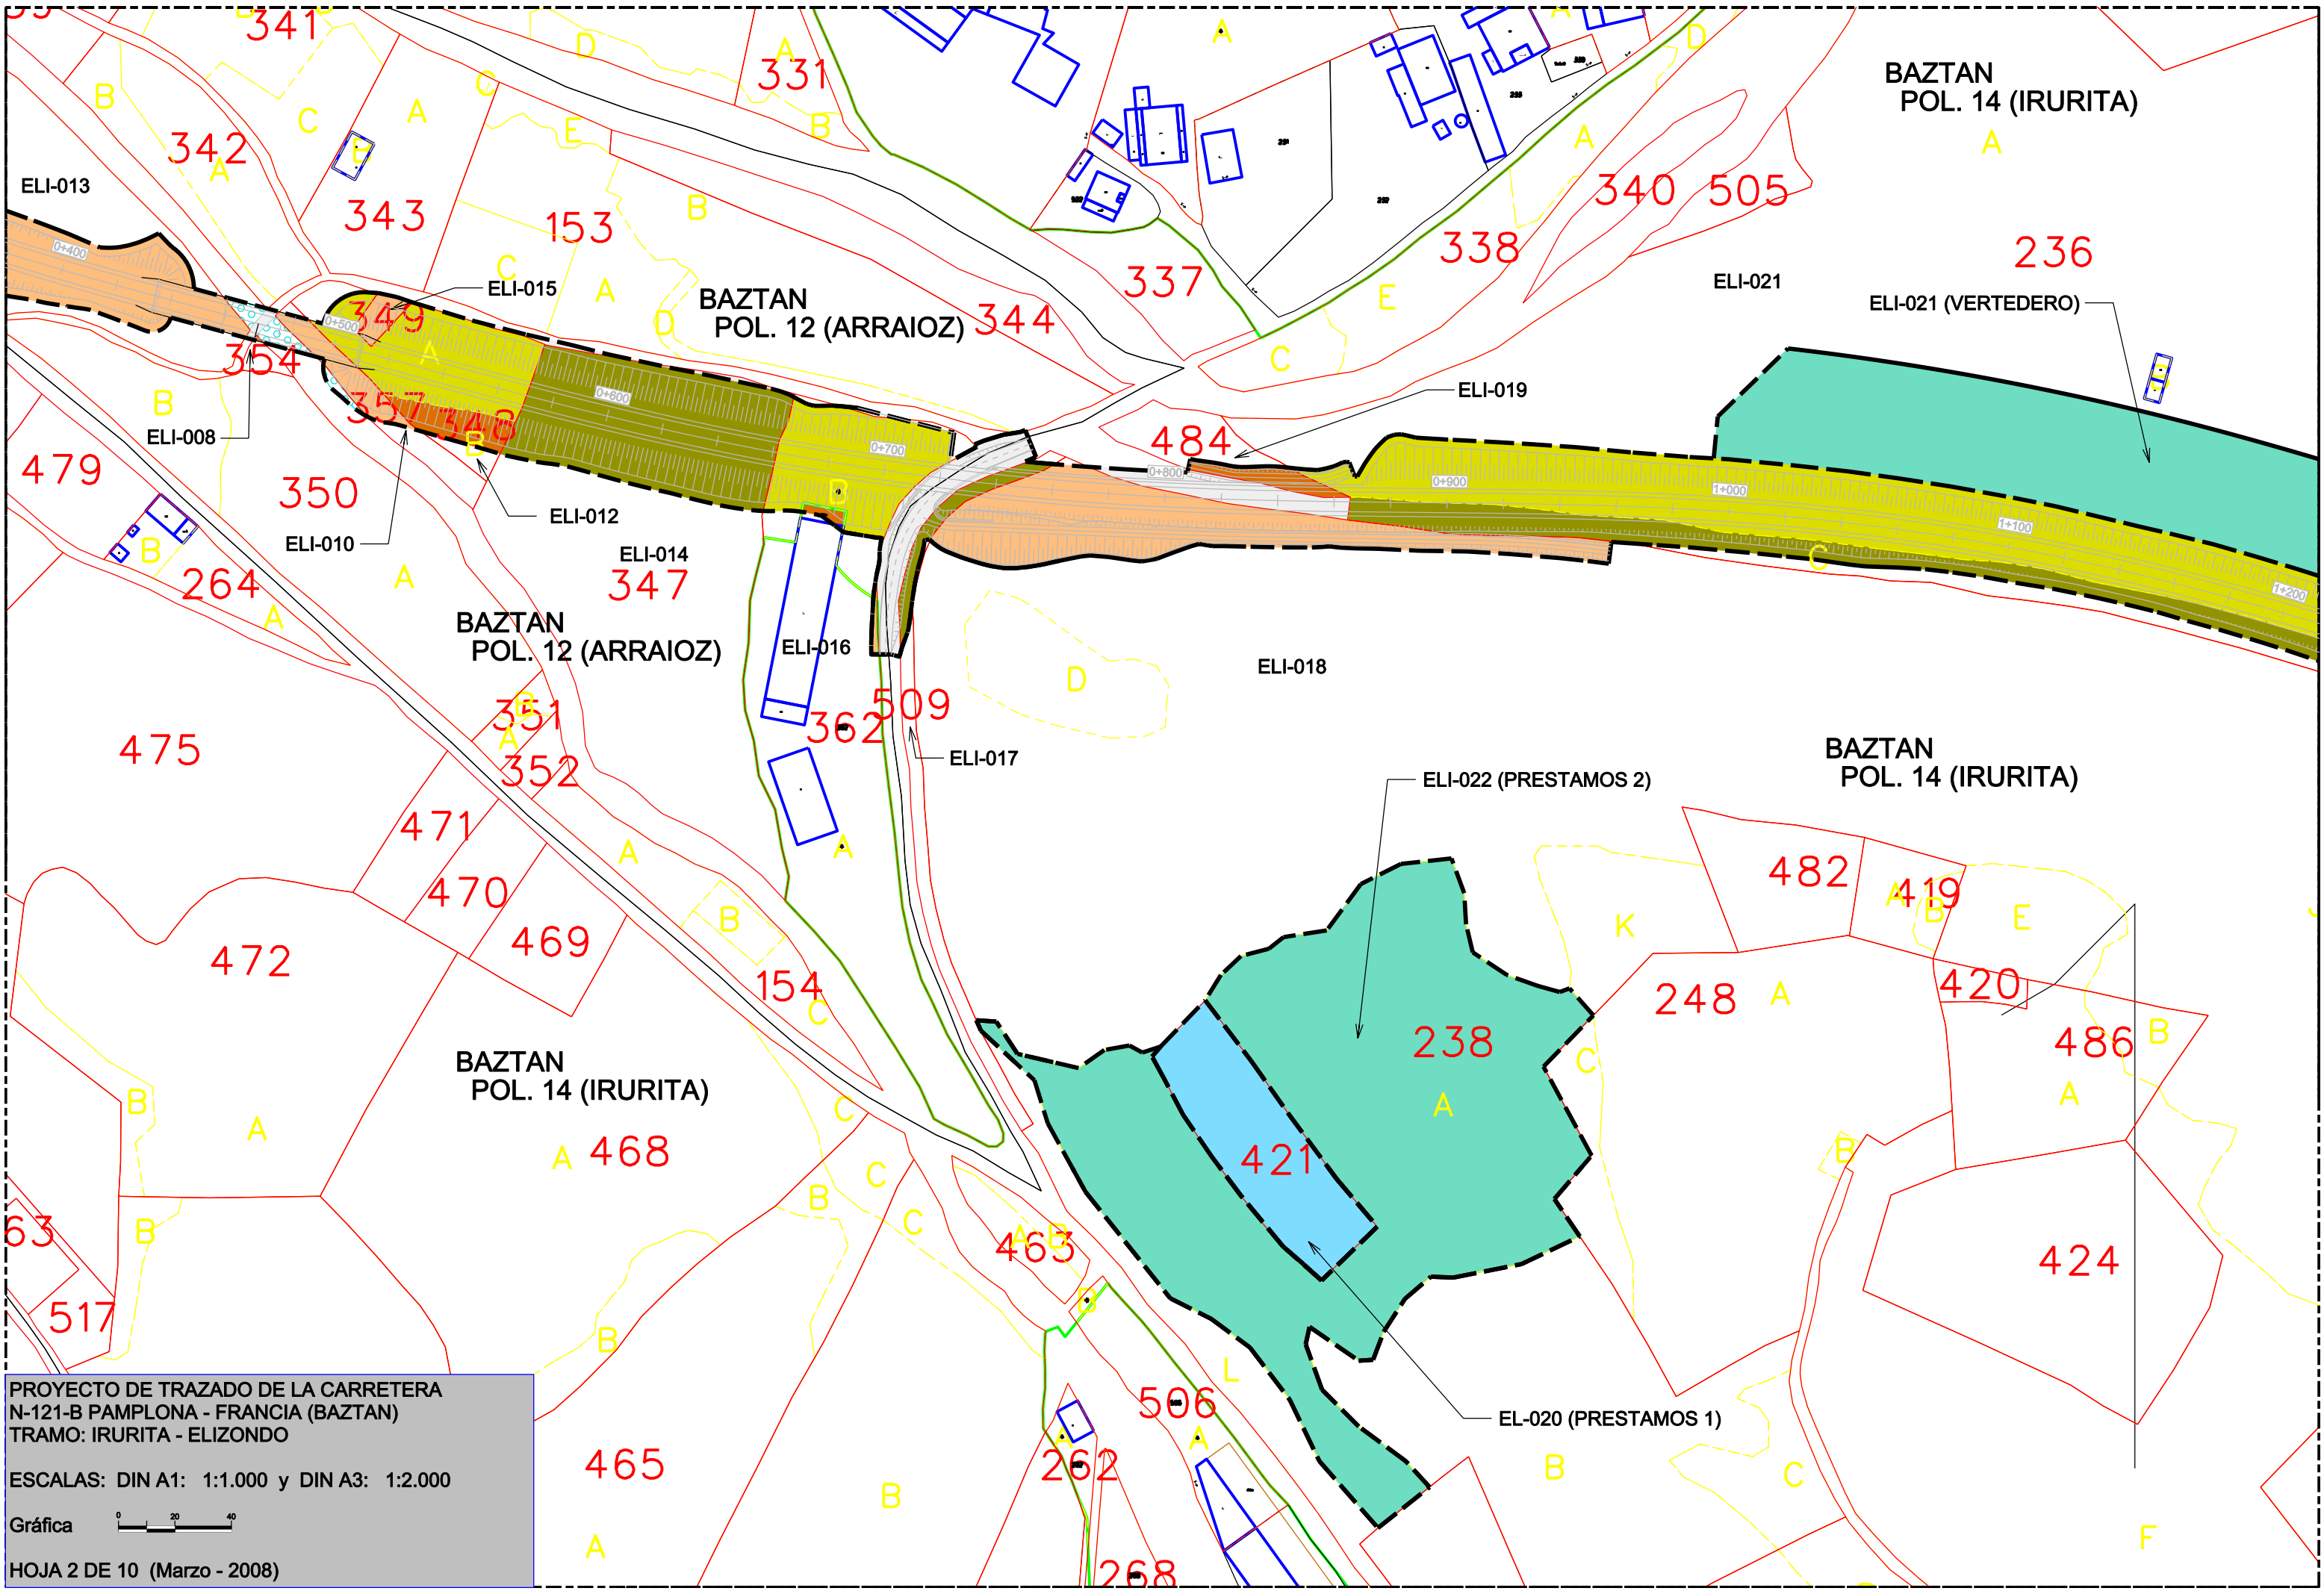


PROYECTO DE TRAZADO DE LA CARRETERA
N-121-B PAMPLONA - FRANCIA (BAZTAN)
TRAMO: IRURITA - ELIZONDO

ESCALAS: DIN A1: 1:1.000 y DIN A3: 1:2.000

Gráfica 

HOJA 2 DE 10 (Marzo - 2008)

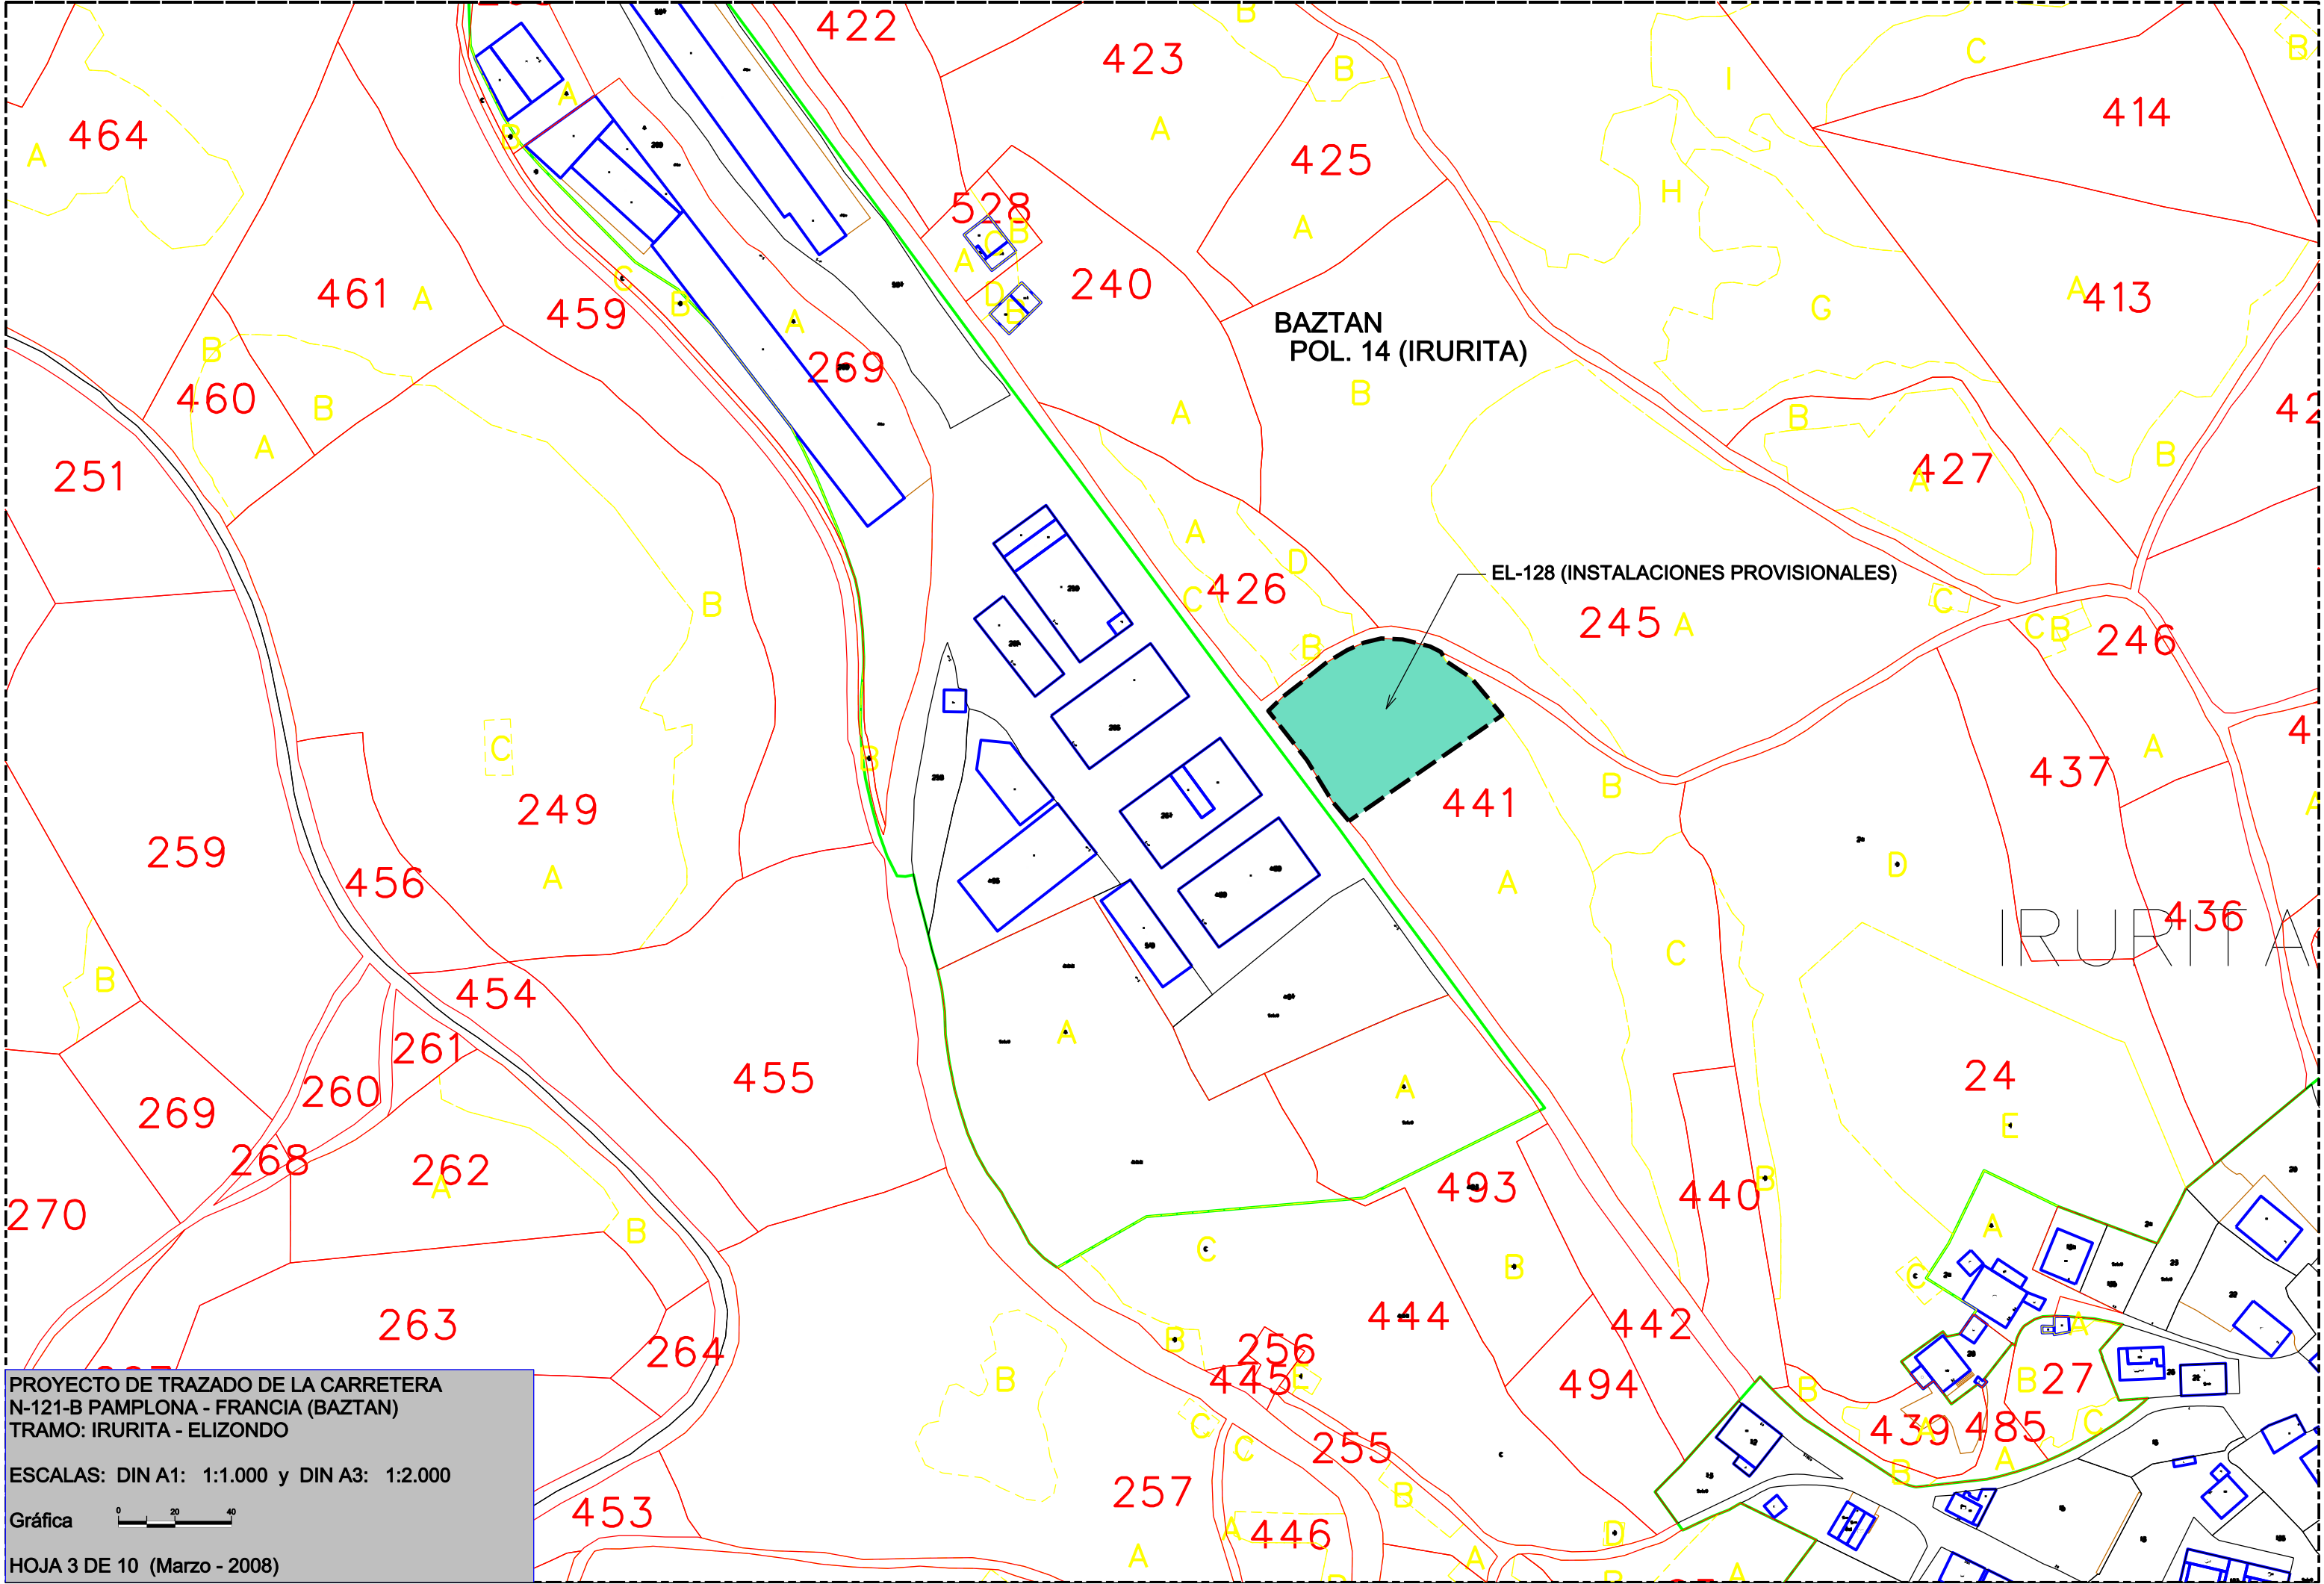

PROYECTO DE TRAZADO DE LA CARRETERA
N-121-B PAMPLONA - FRANCIA (BAZTAN)
TRAMO: IRURITA - ELIZONDO

ESCALAS: DIN A1: 1:1.000 y DIN A3: 1:2.000

Gráfica 


HOJA 3 DE 10 (Marzo - 2008)


PROYECTO DE TRAZADO DE LA CARRETERA
N-121-B PAMPLONA - FRANCIA (BAZTAN)
TRAMO: IRURITA - ELIZONDO

ESCALAS: DIN A1: 1:1.000 y DIN A3: 1:2.000

Gráfica 

HOJA 4 DE 10 (Marzo - 2008)

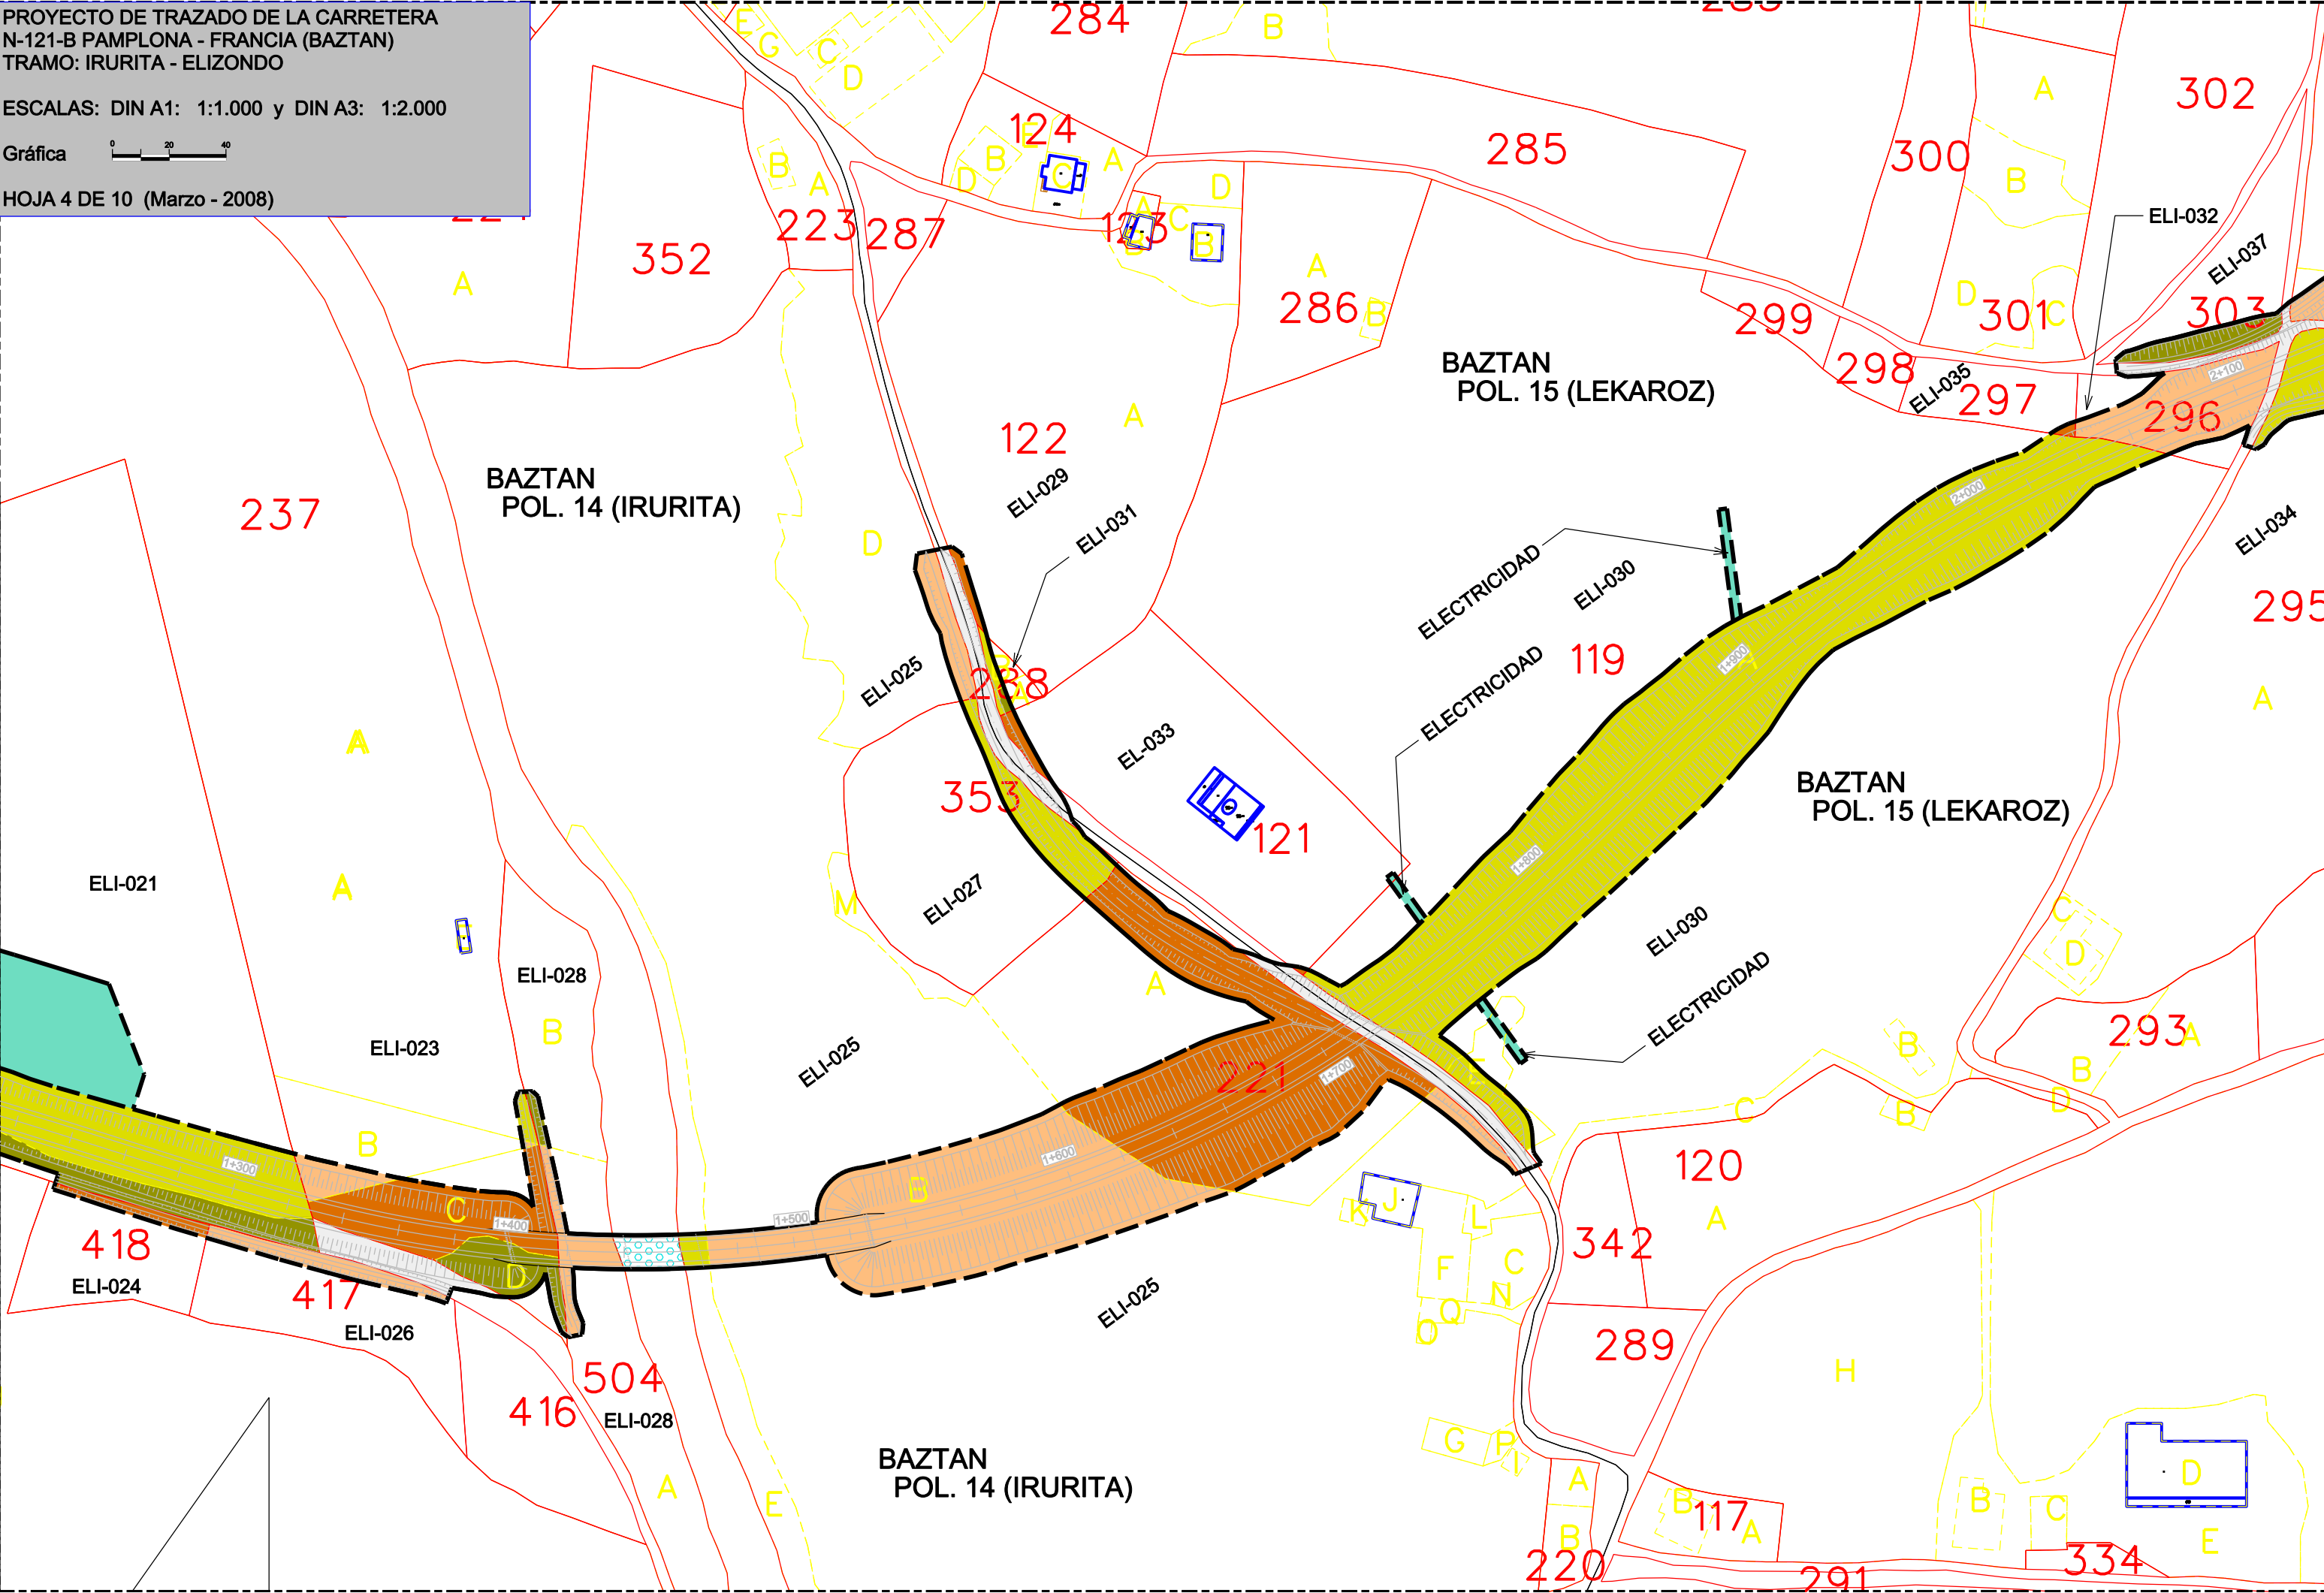

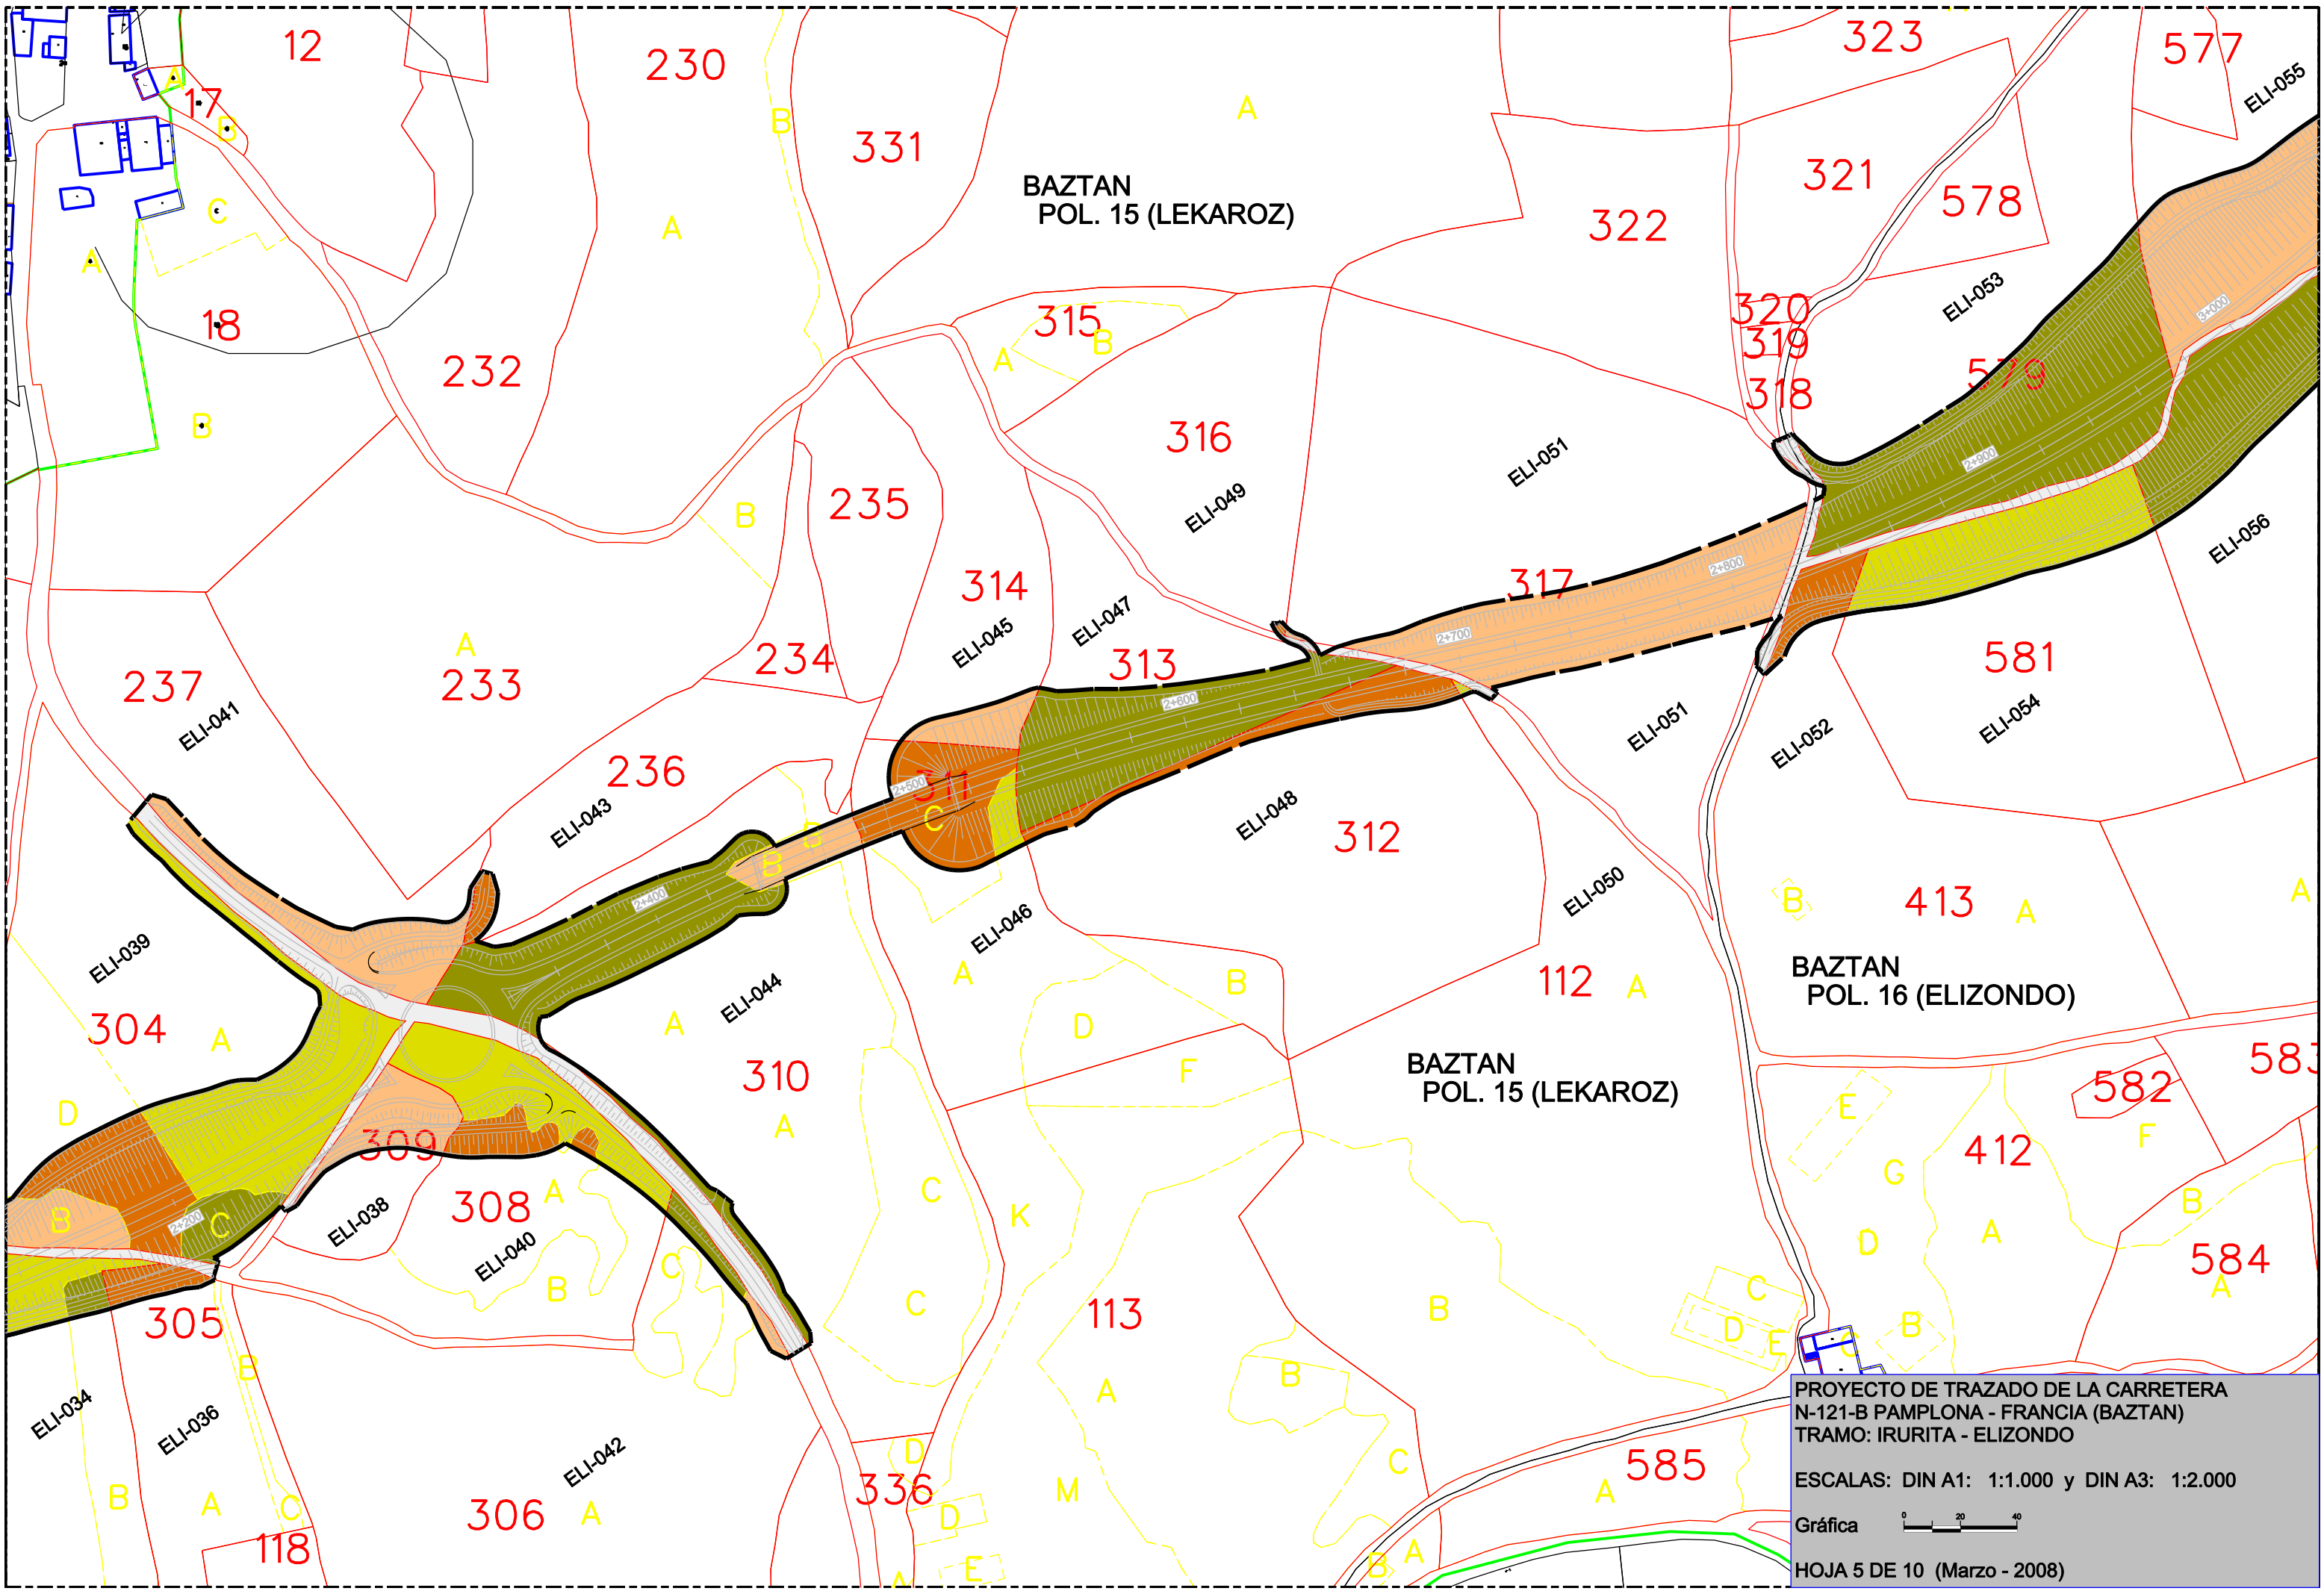


PROYECTO DE TRAZADO DE LA CARRETERA
N-121-B PAMPLONA - FRANCIA (BAZTAN)
TRAMO: IRURITA - ELIZONDO

ESCALAS: DIN A1: 1:1.000 y DIN A3: 1:2.000

Gráfica 

HOJA 5 DE 10 (Marzo - 2008)

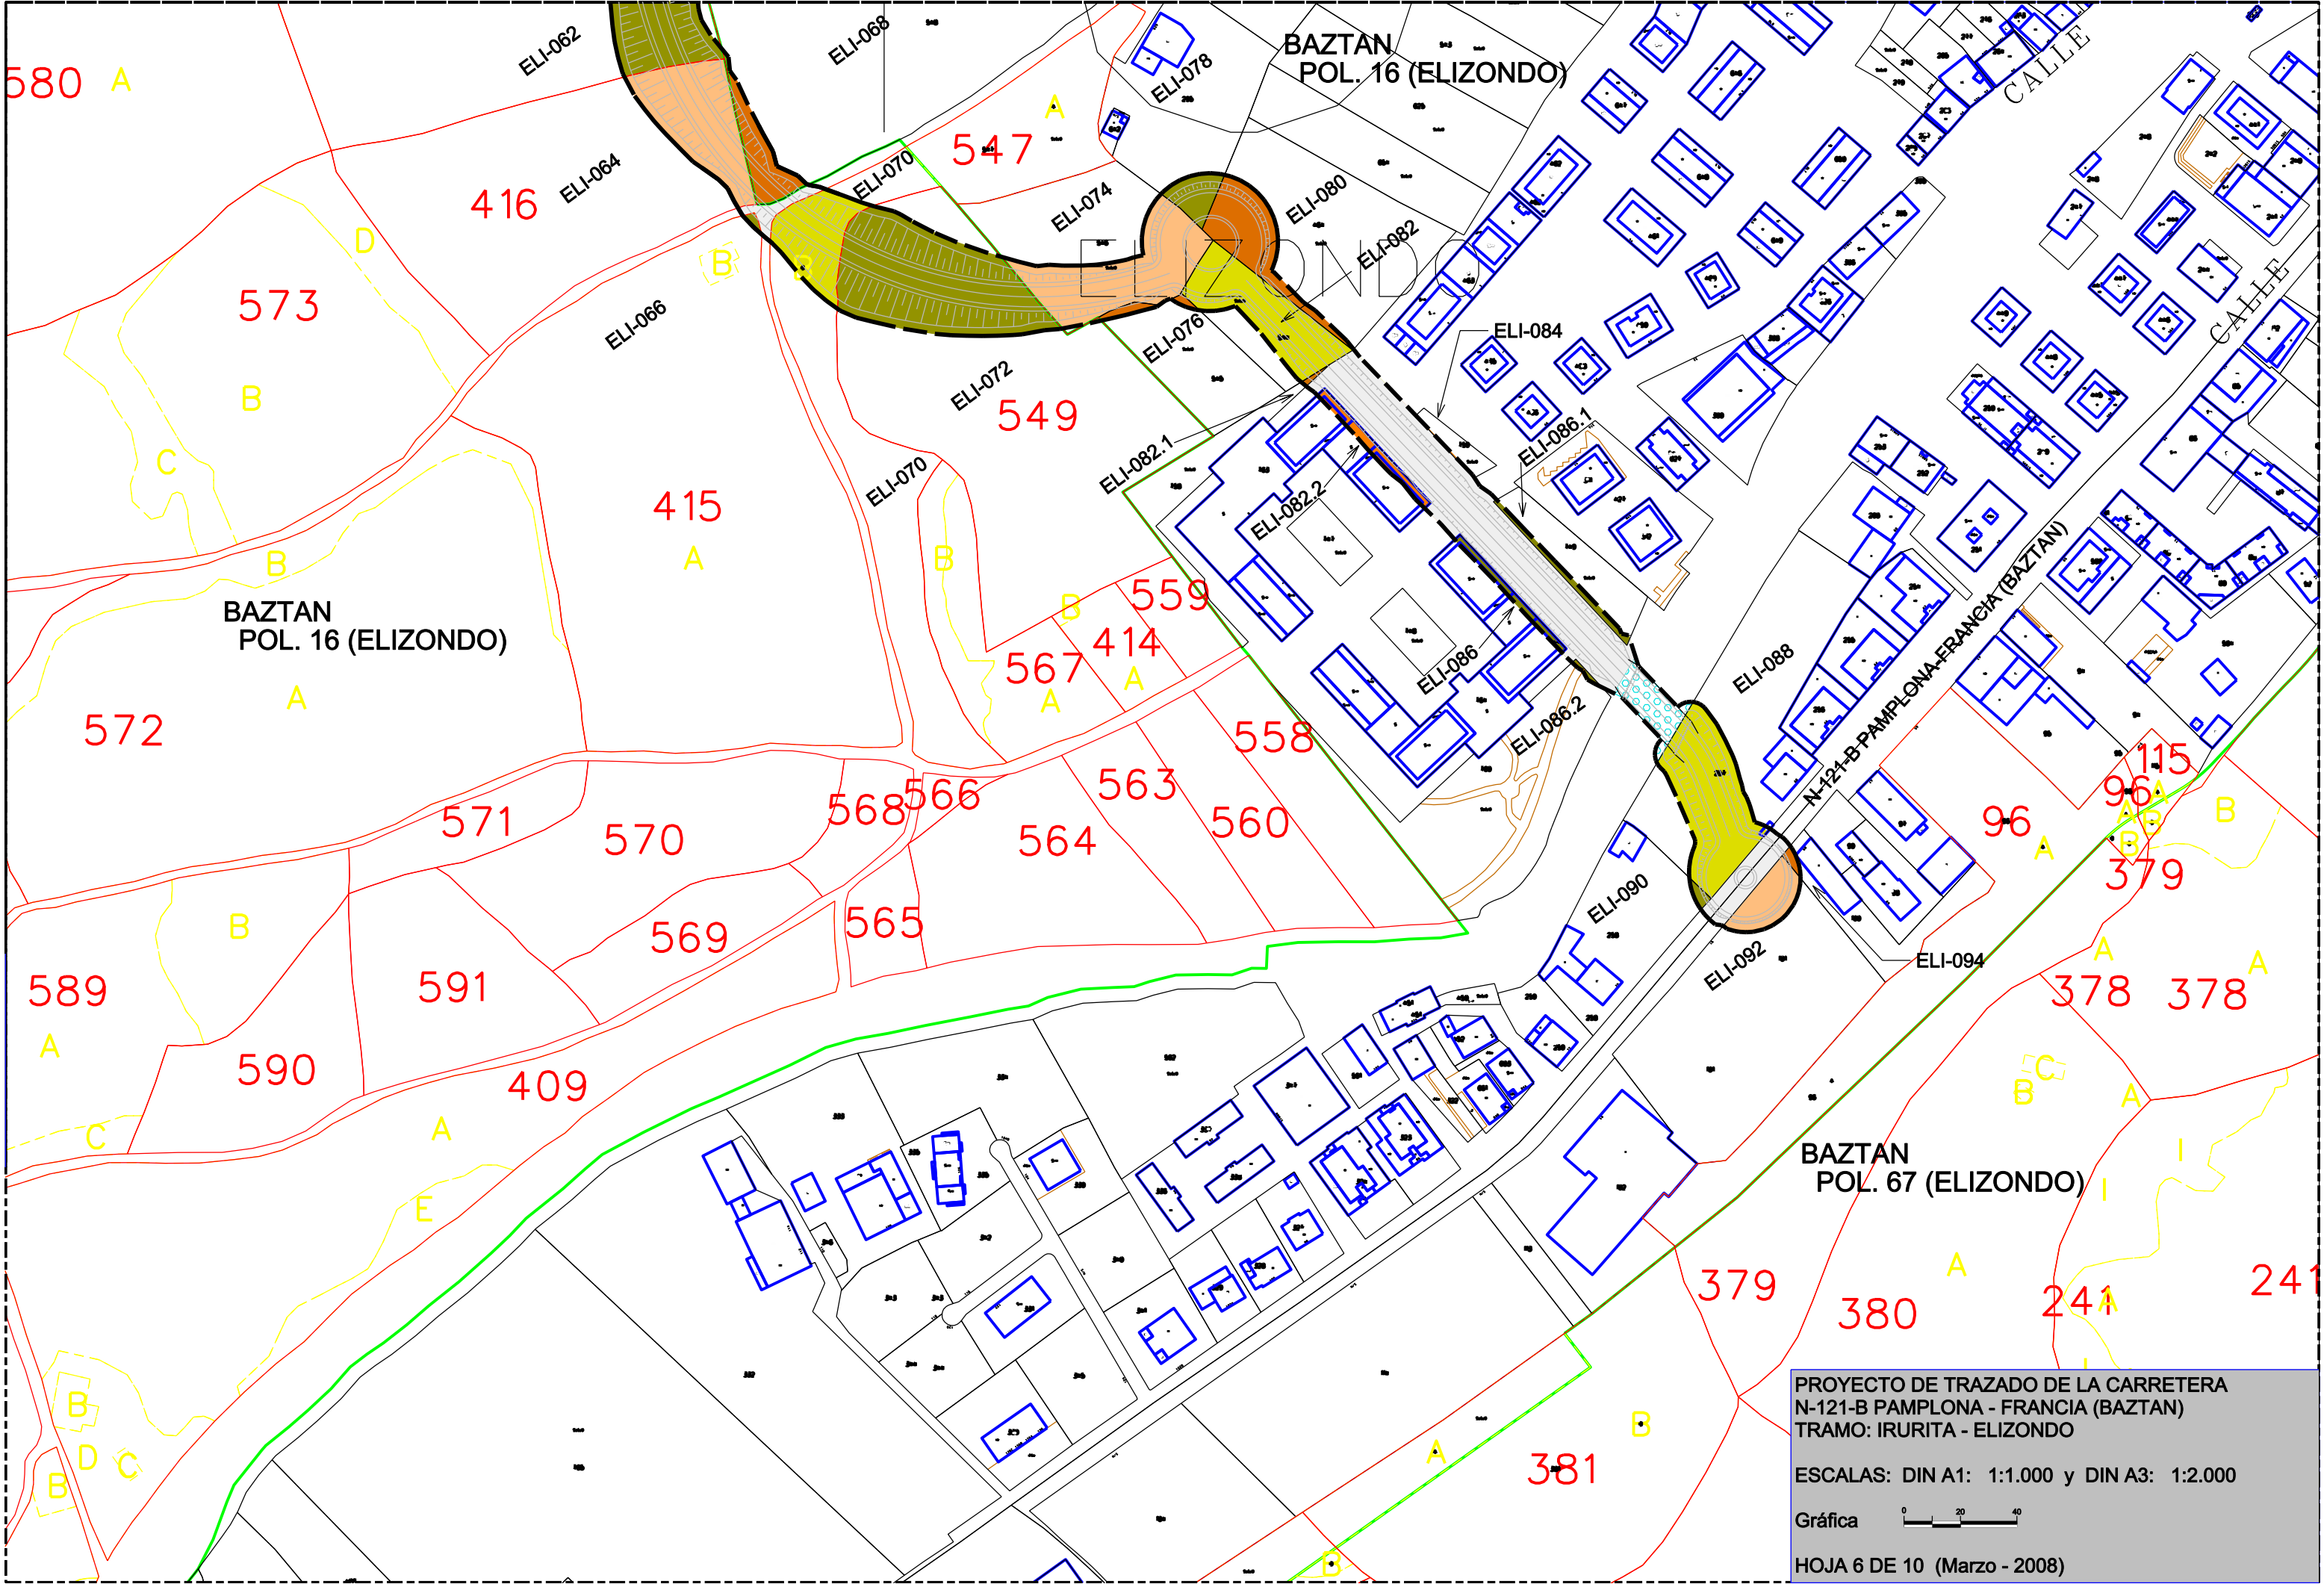


PROYECTO DE TRAZADO DE LA CARRETERA
N-121-B PAMPLONA - FRANCIA (BAZTAN)
TRAMO: IRURITA - ELIZONDO

ESCALAS: DIN A1: 1:1.000 y DIN A3: 1:2.000

Gráfica 

HOJA 6 DE 10 (Marzo - 2008)

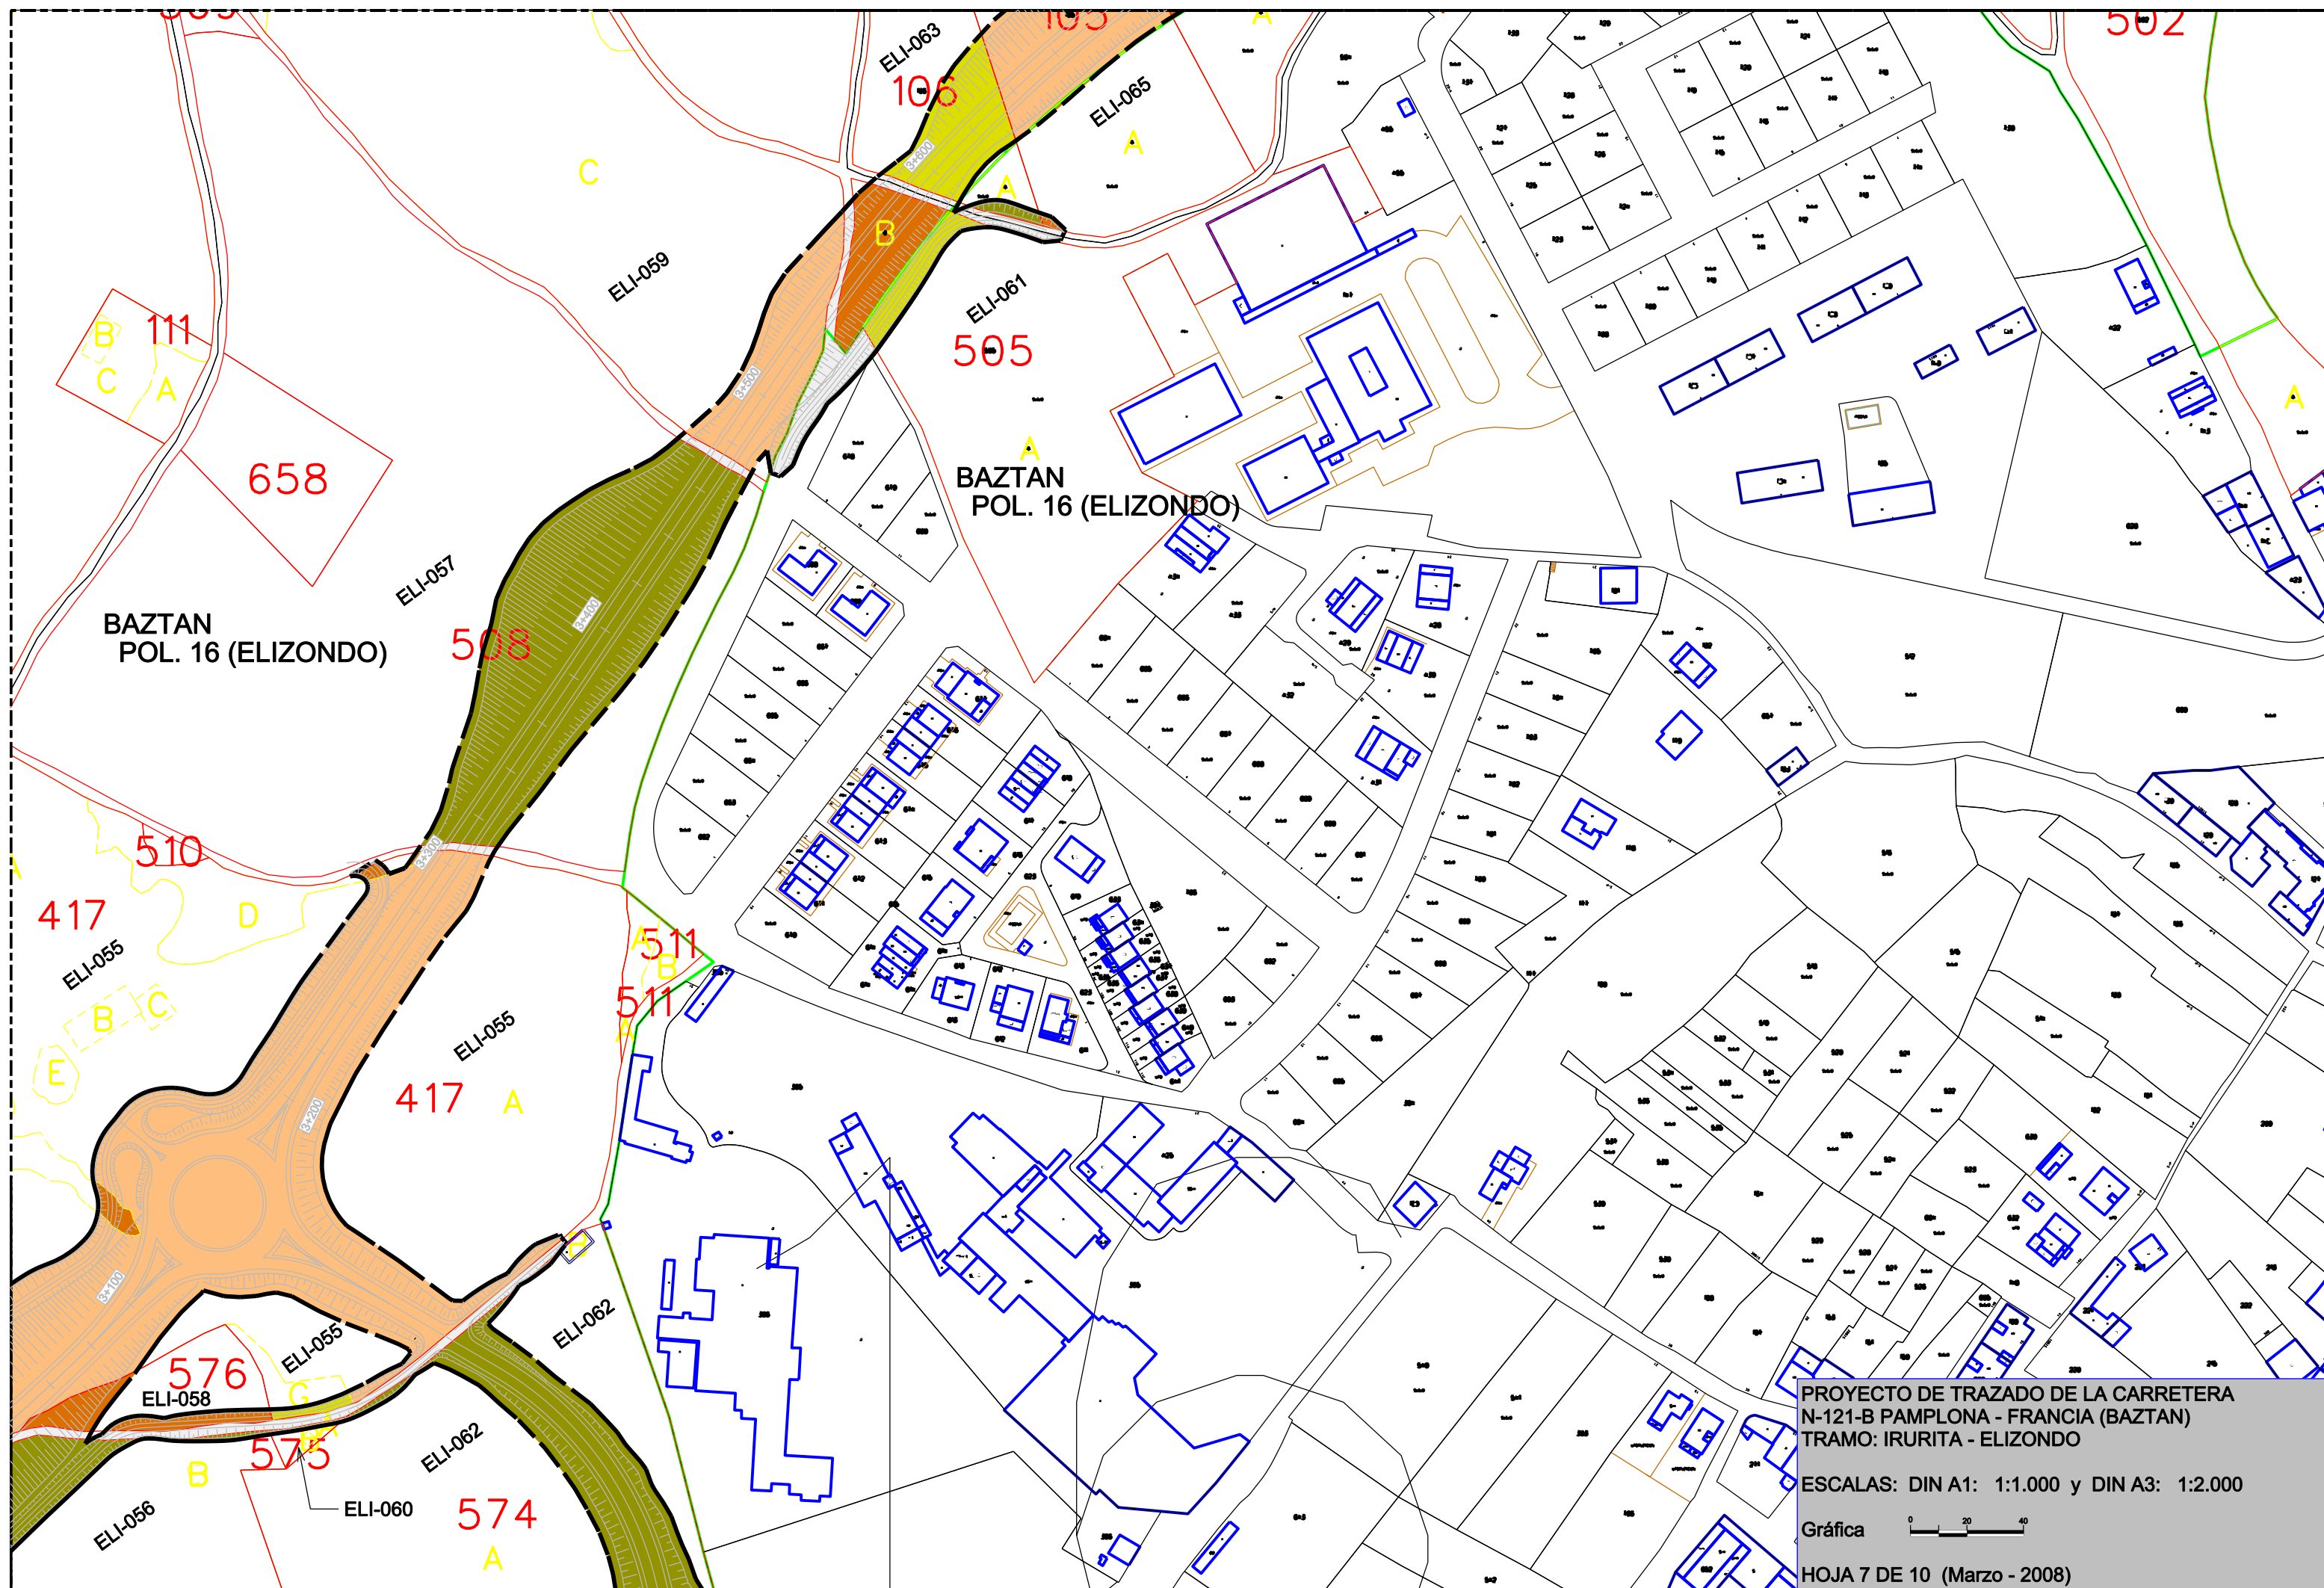

PROYECTO DE TRAZADO DE LA CARRETERA
N-121-B PAMPLONA - FRANCIA (BAZTAN)
TRAMO: IRURITA - ELIZONDO

ESCALAS: DIN A1: 1:1.000 y DIN A3: 1:2.000


Gráfica


0


20

40

HOJA 8 DE 10 (Marzo - 2008)

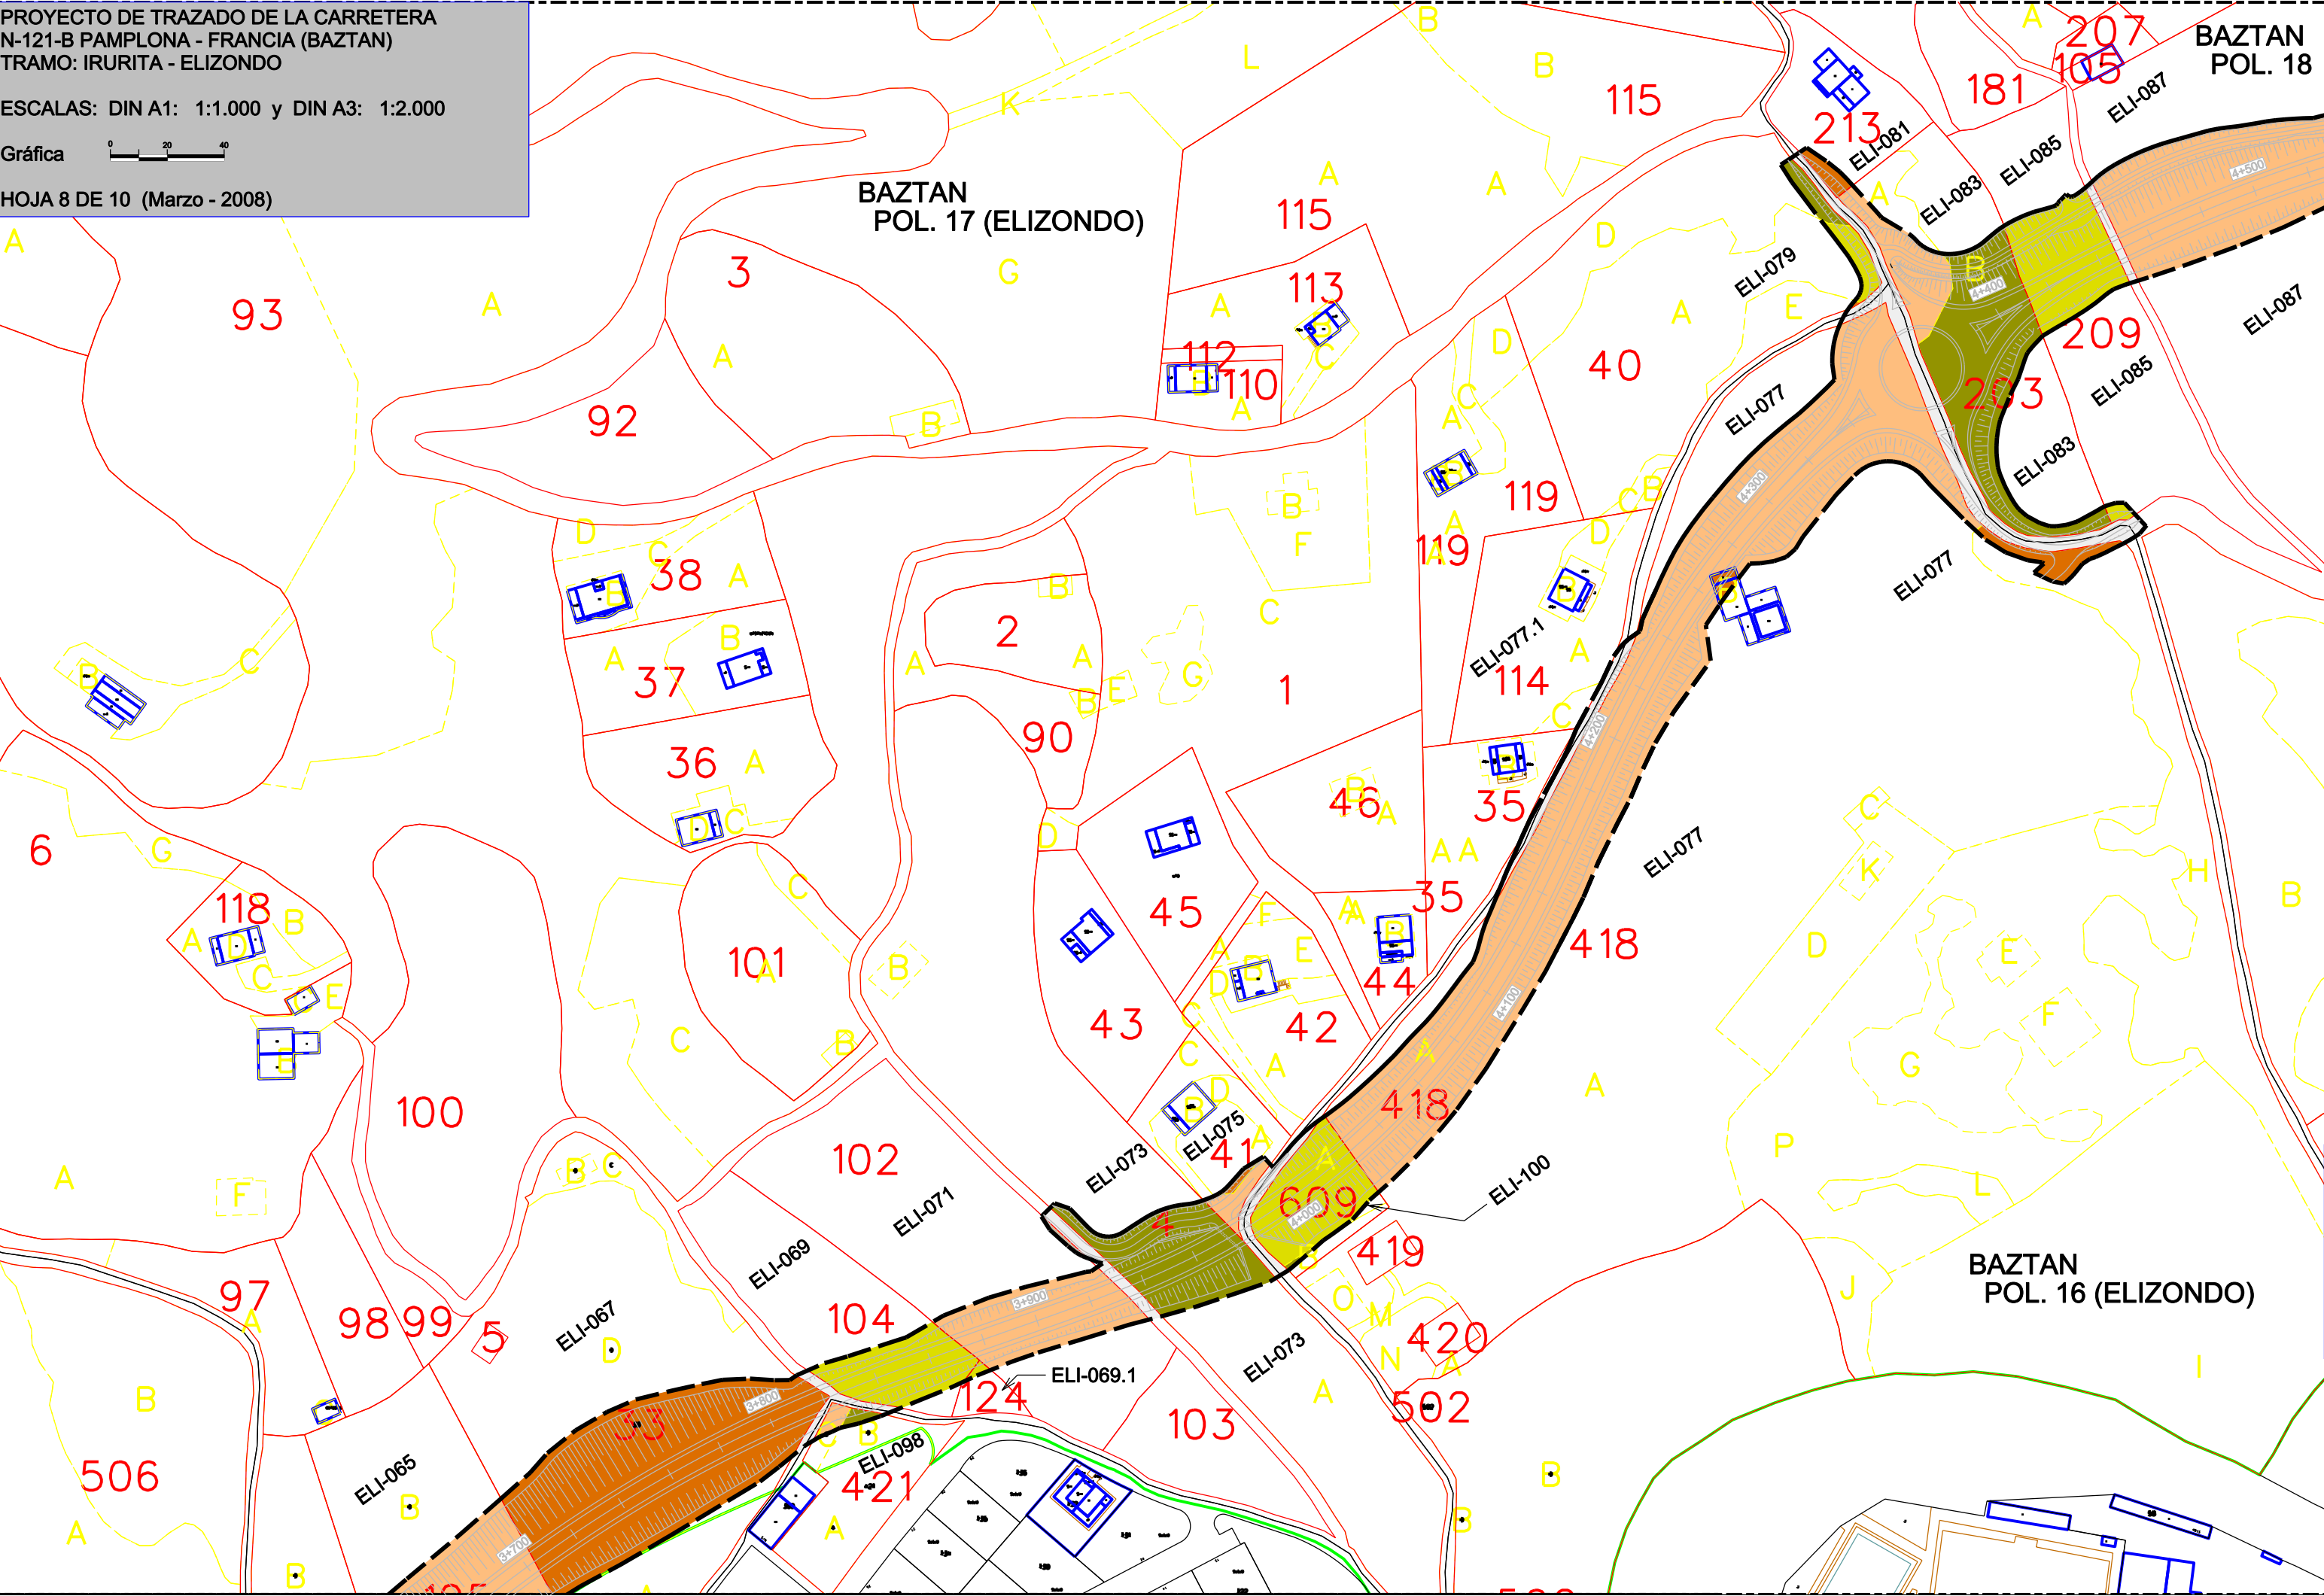

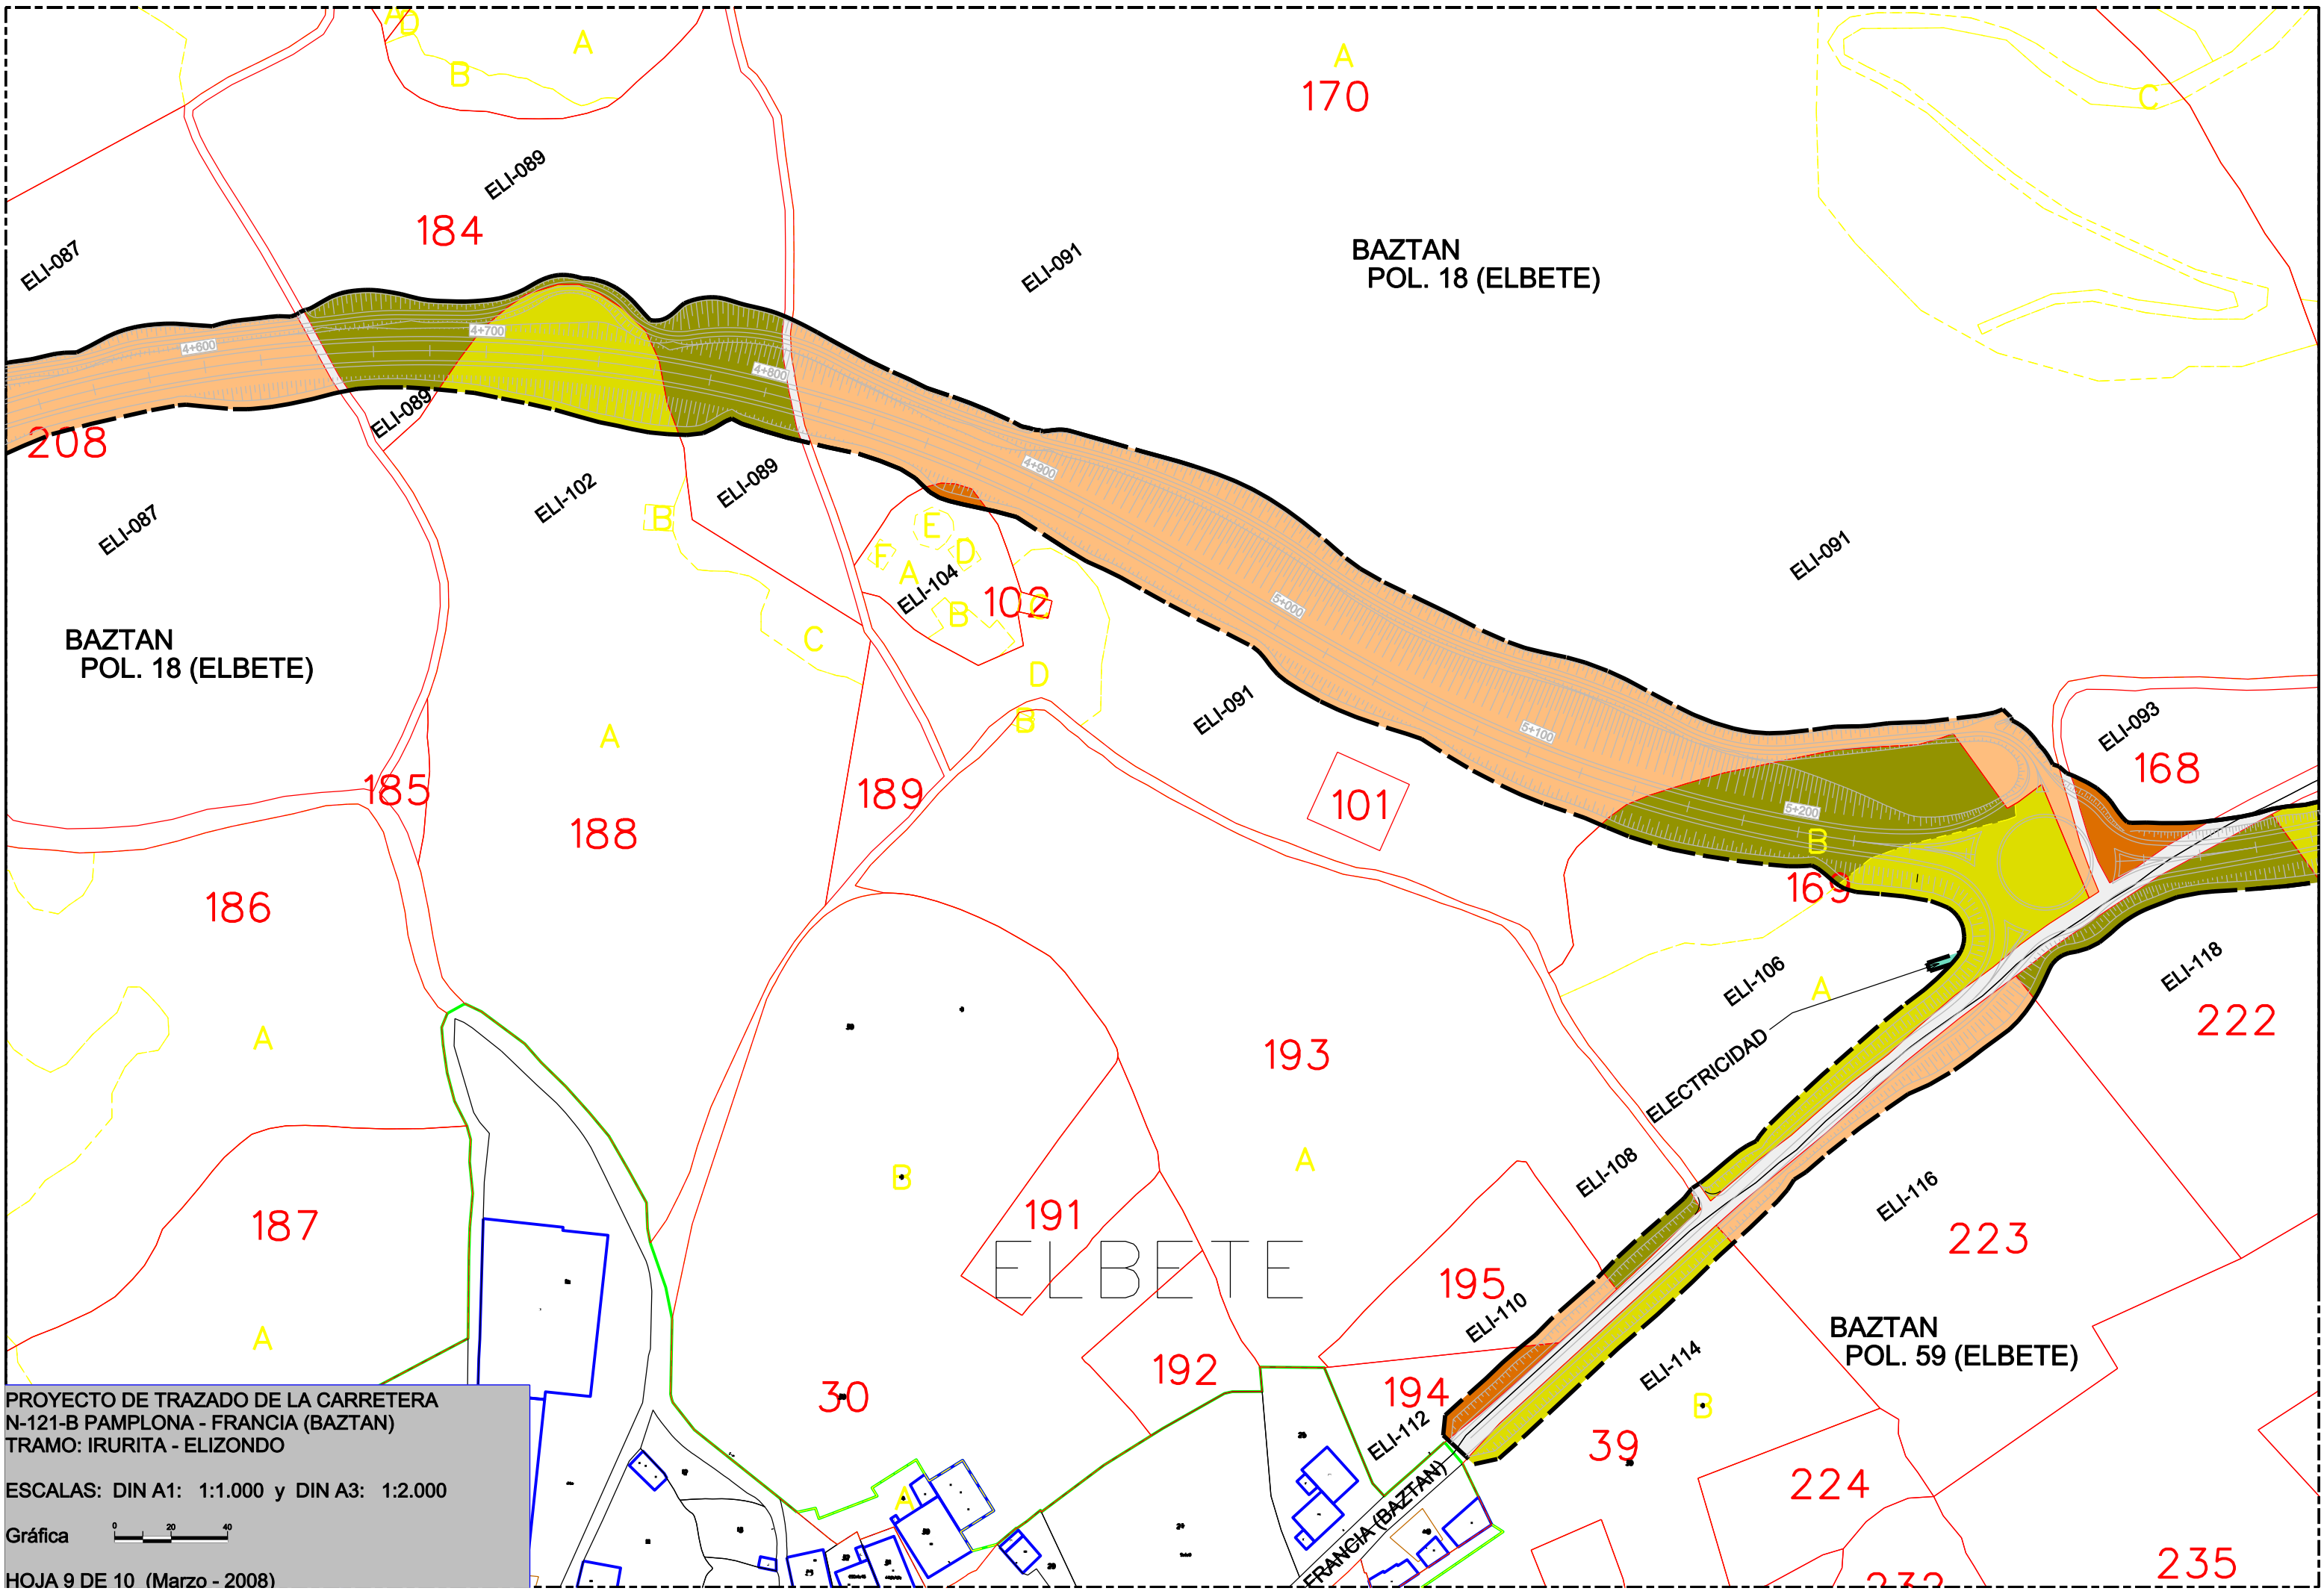

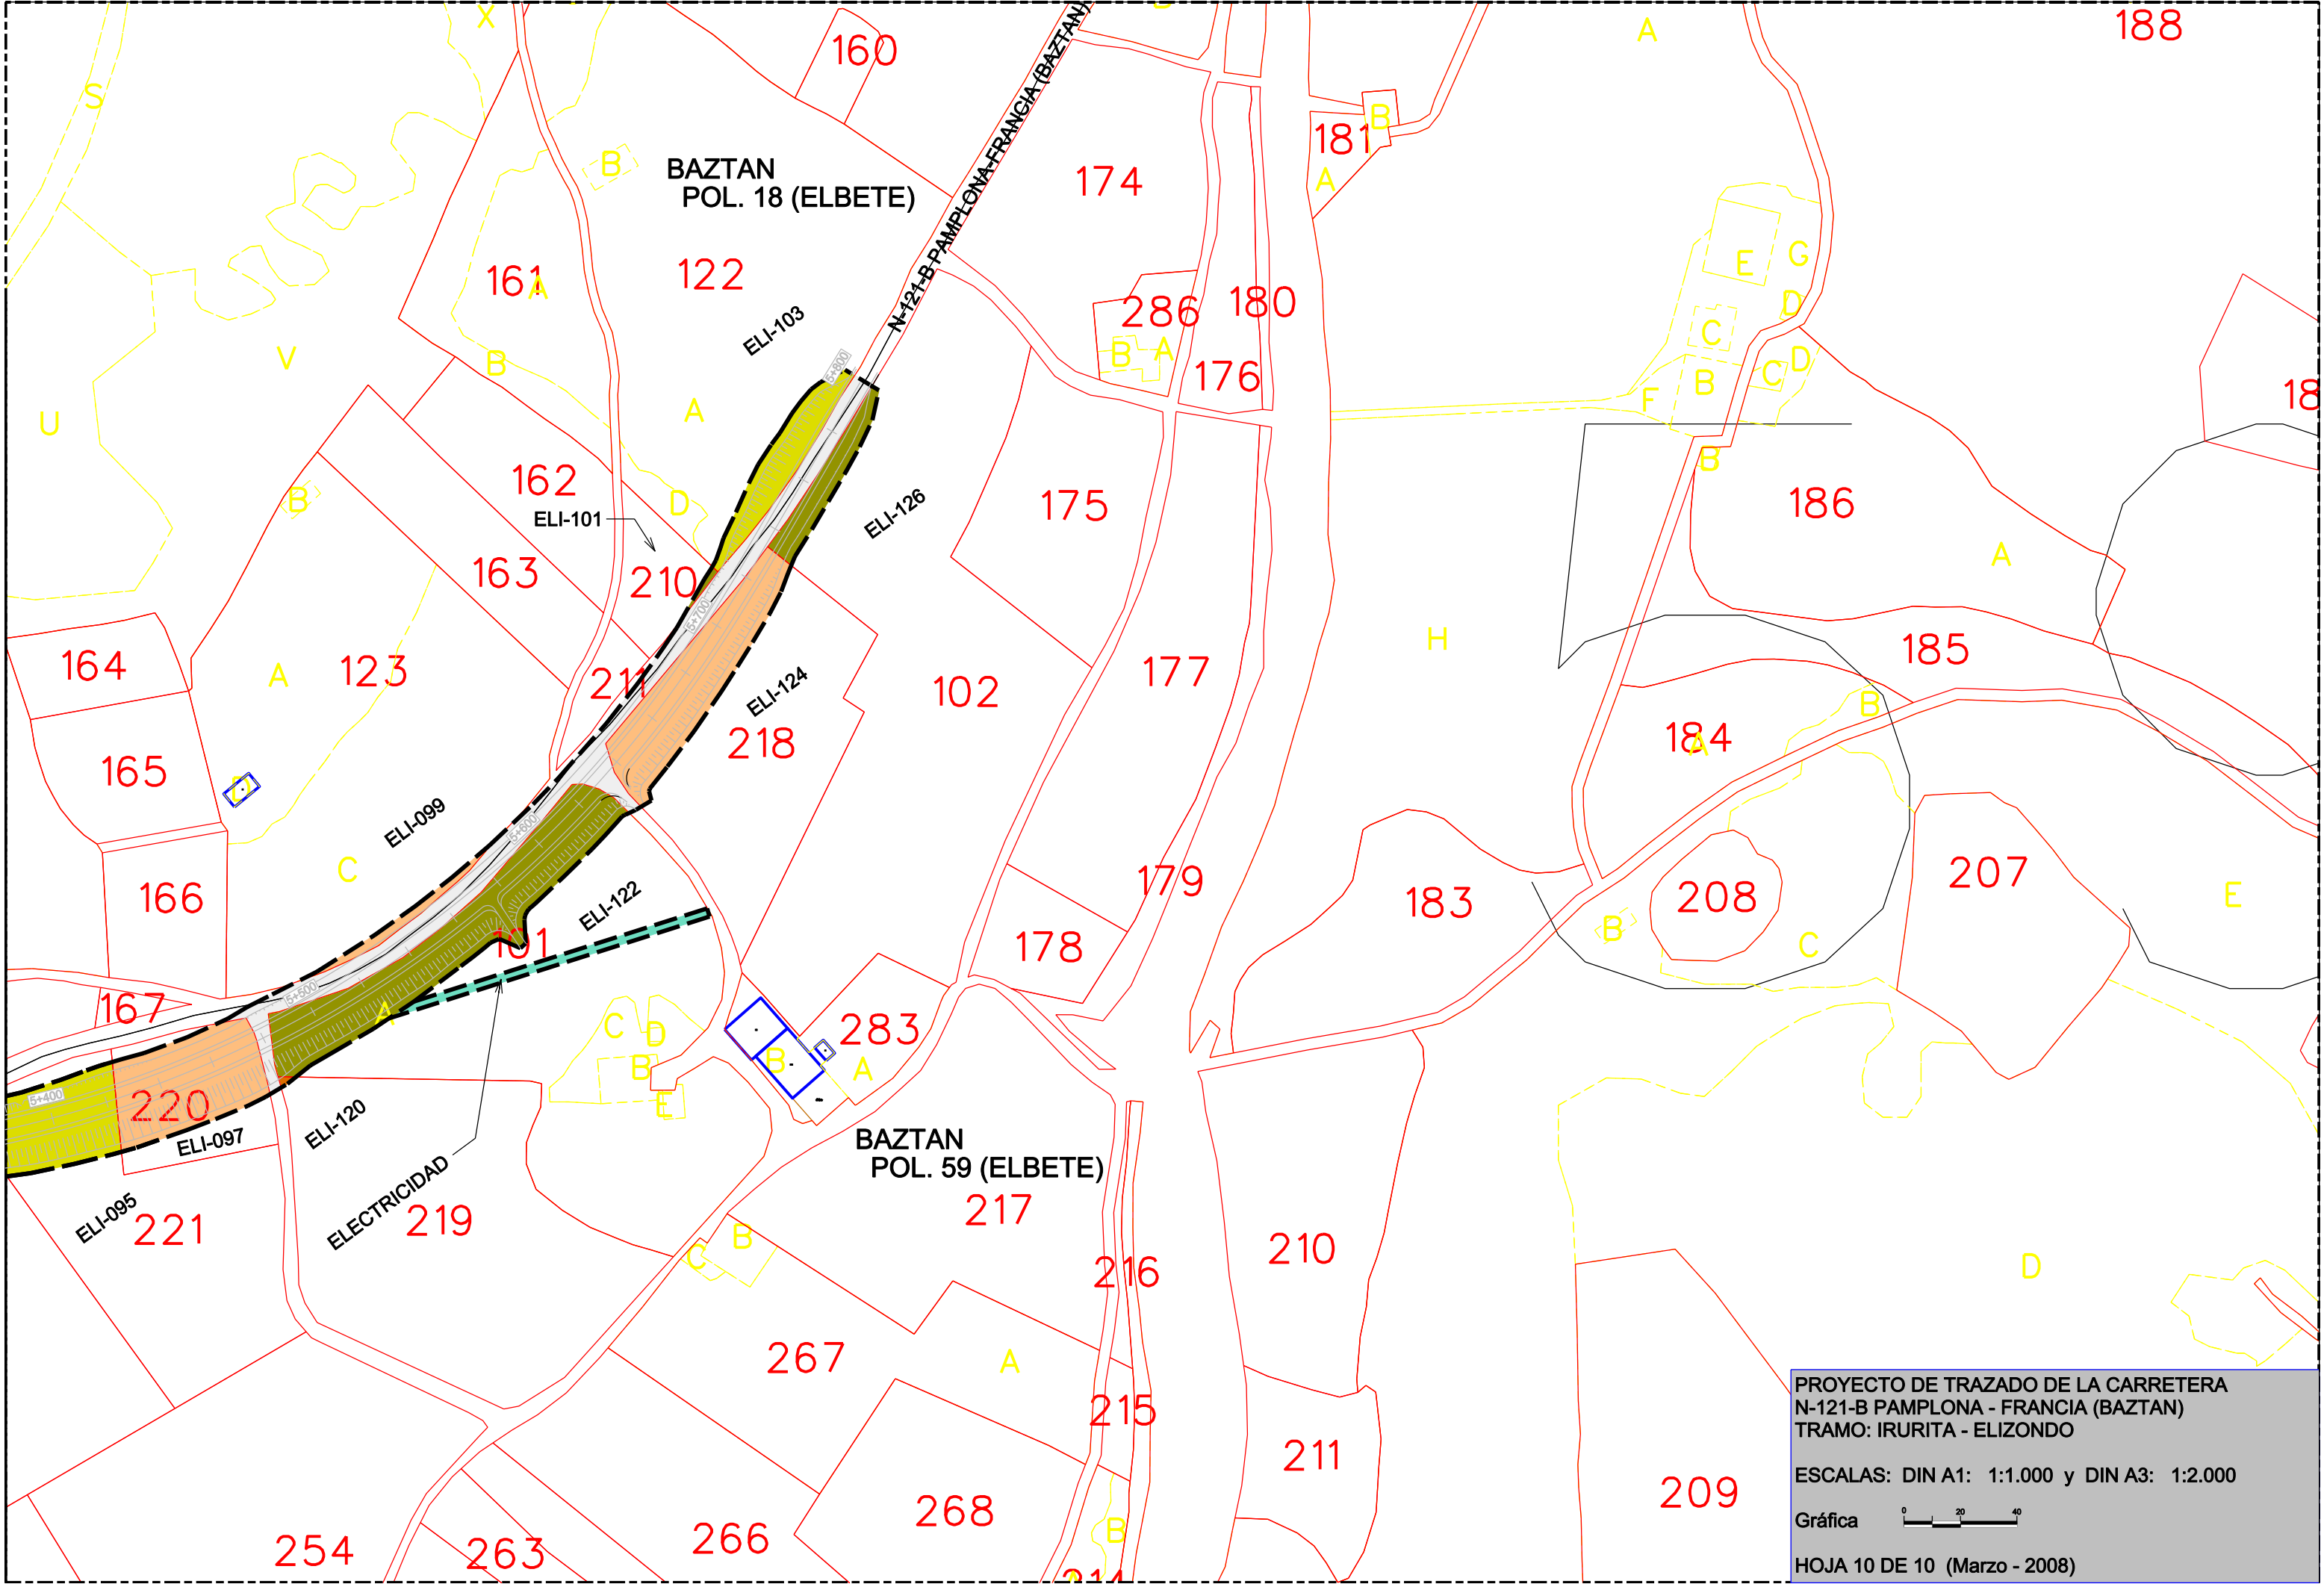

PROYECTO DE TRAZADO DE LA CARRETERA
N-121-B PAMPLONA - FRANCIA (BAZTAN)
TRAMO: IRURITA - ELIZONDO

ESCALAS: DIN A1: 1:1.000 y DIN A3: 1:2.000

Gráfica 

HOJA 10 DE 10 (Marzo - 2008)