




# PLANTA GENERAL AFECCIONES

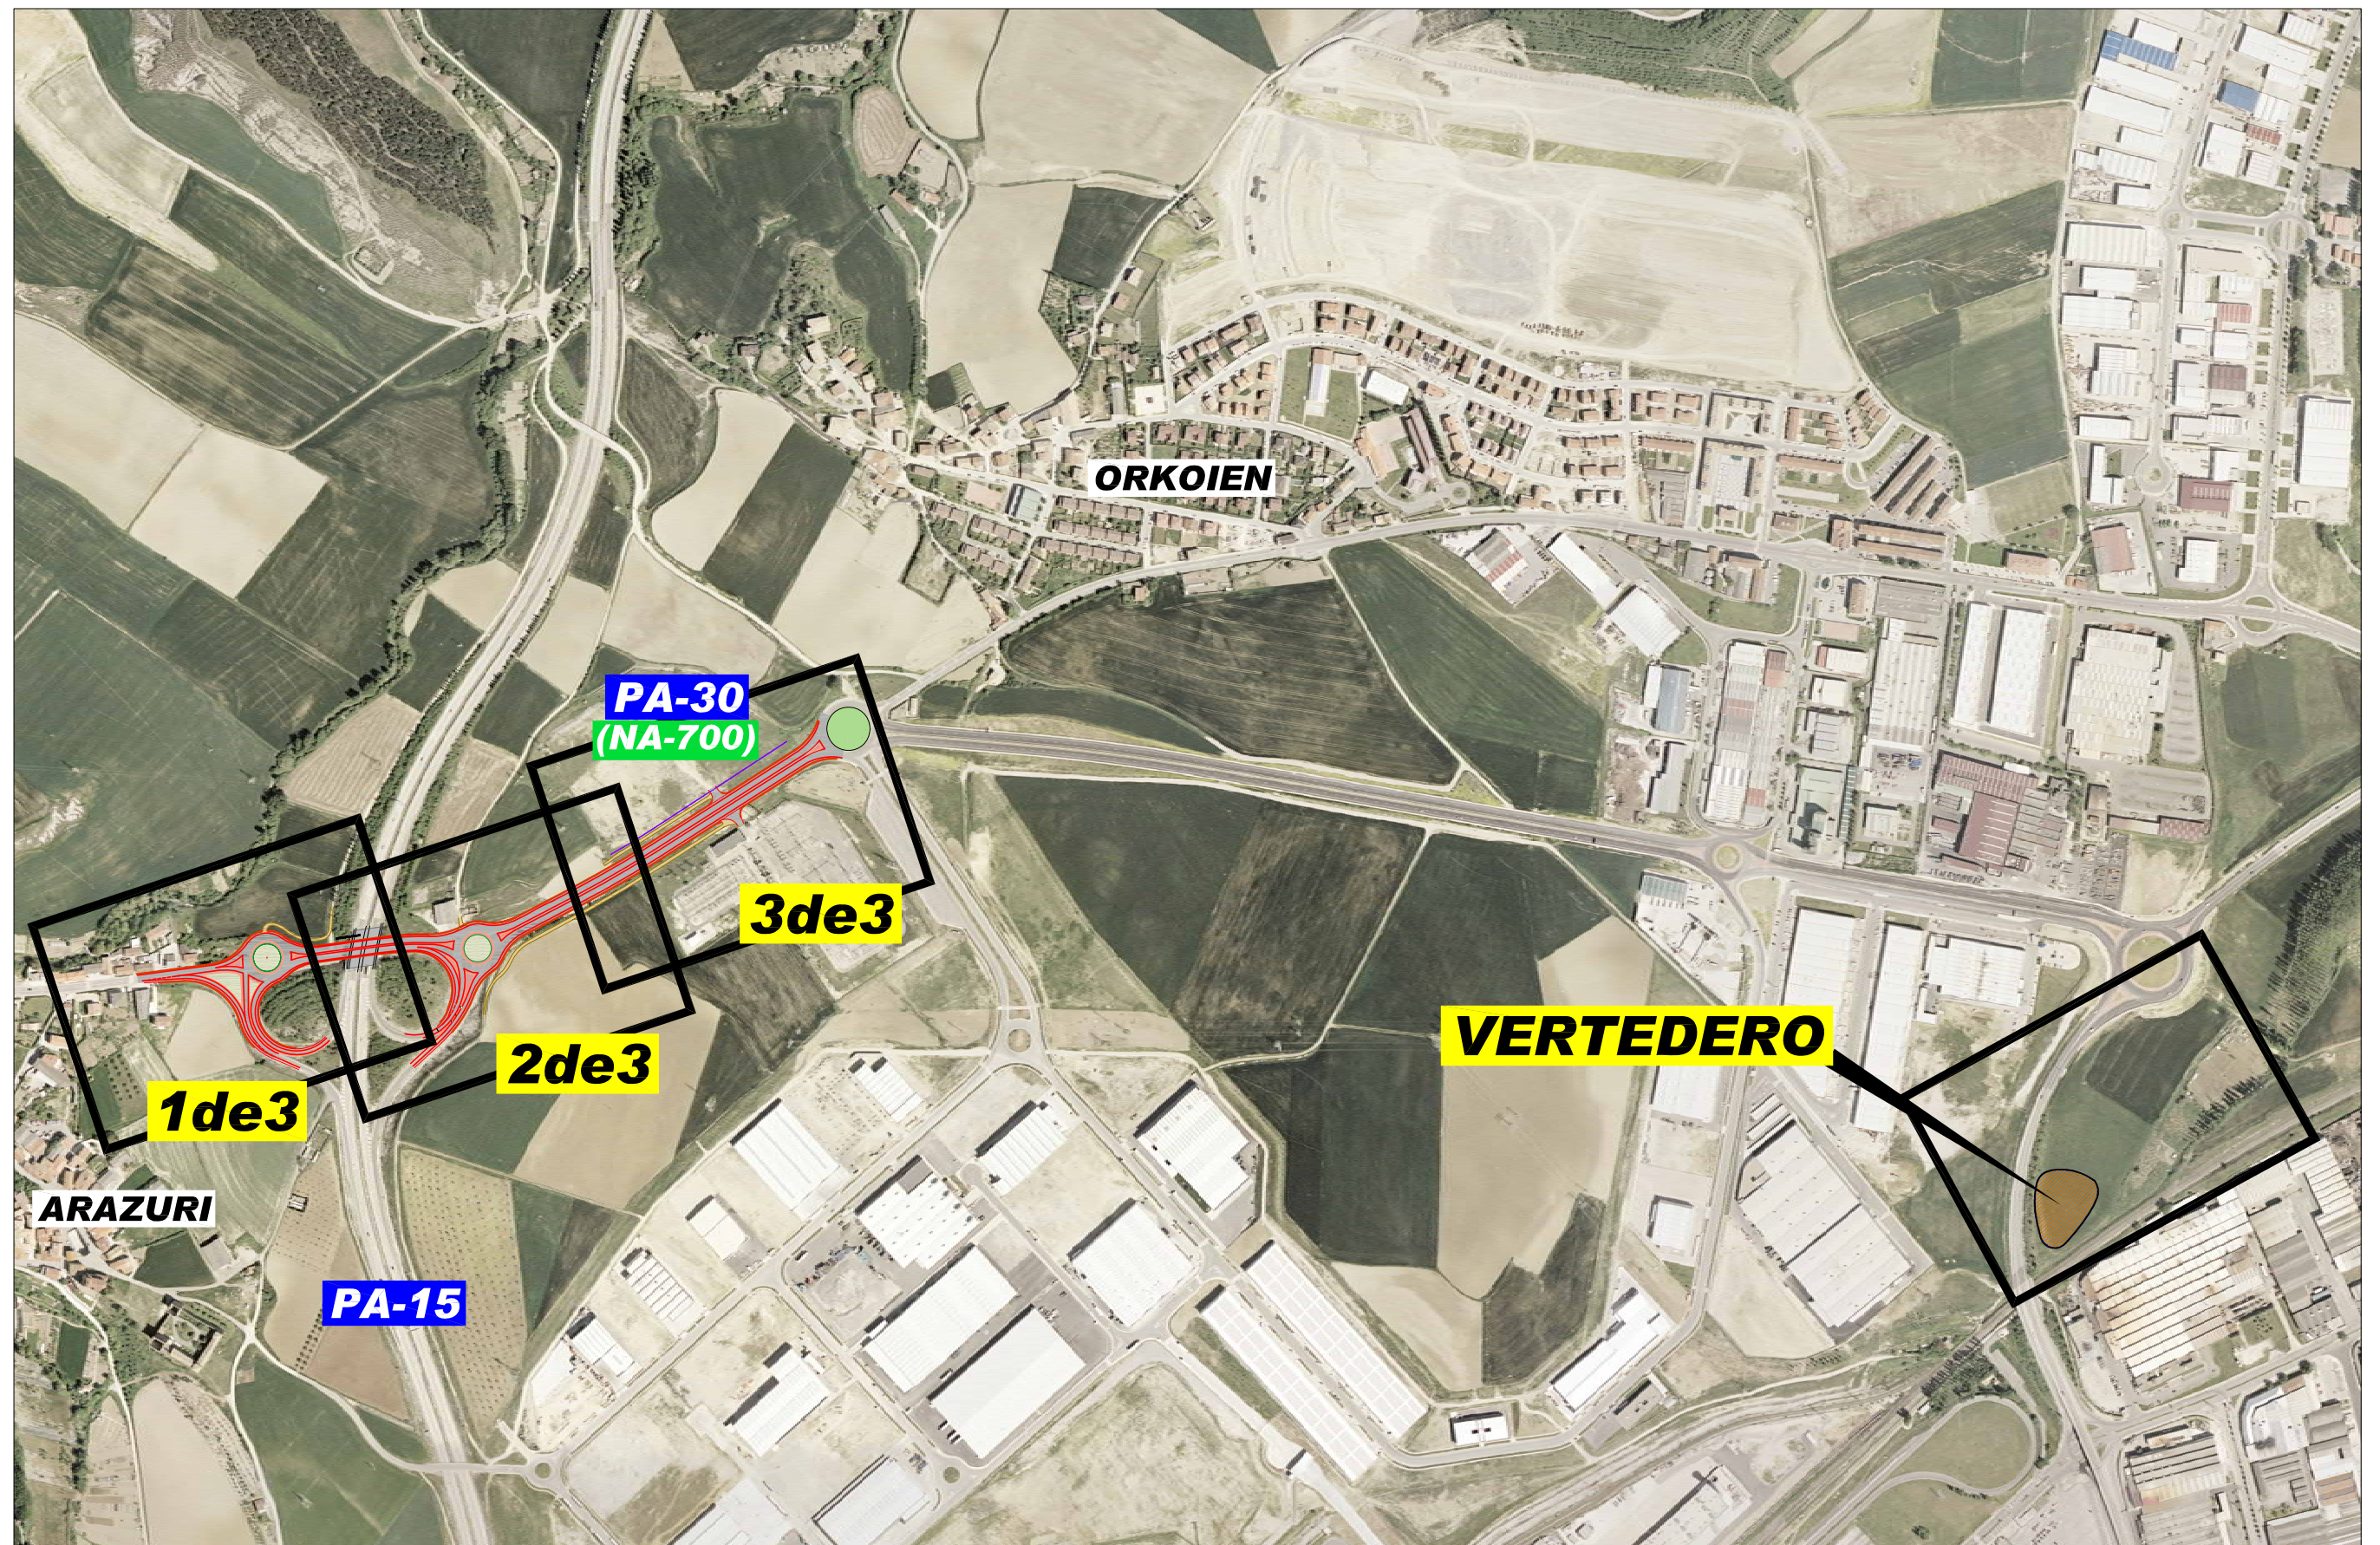






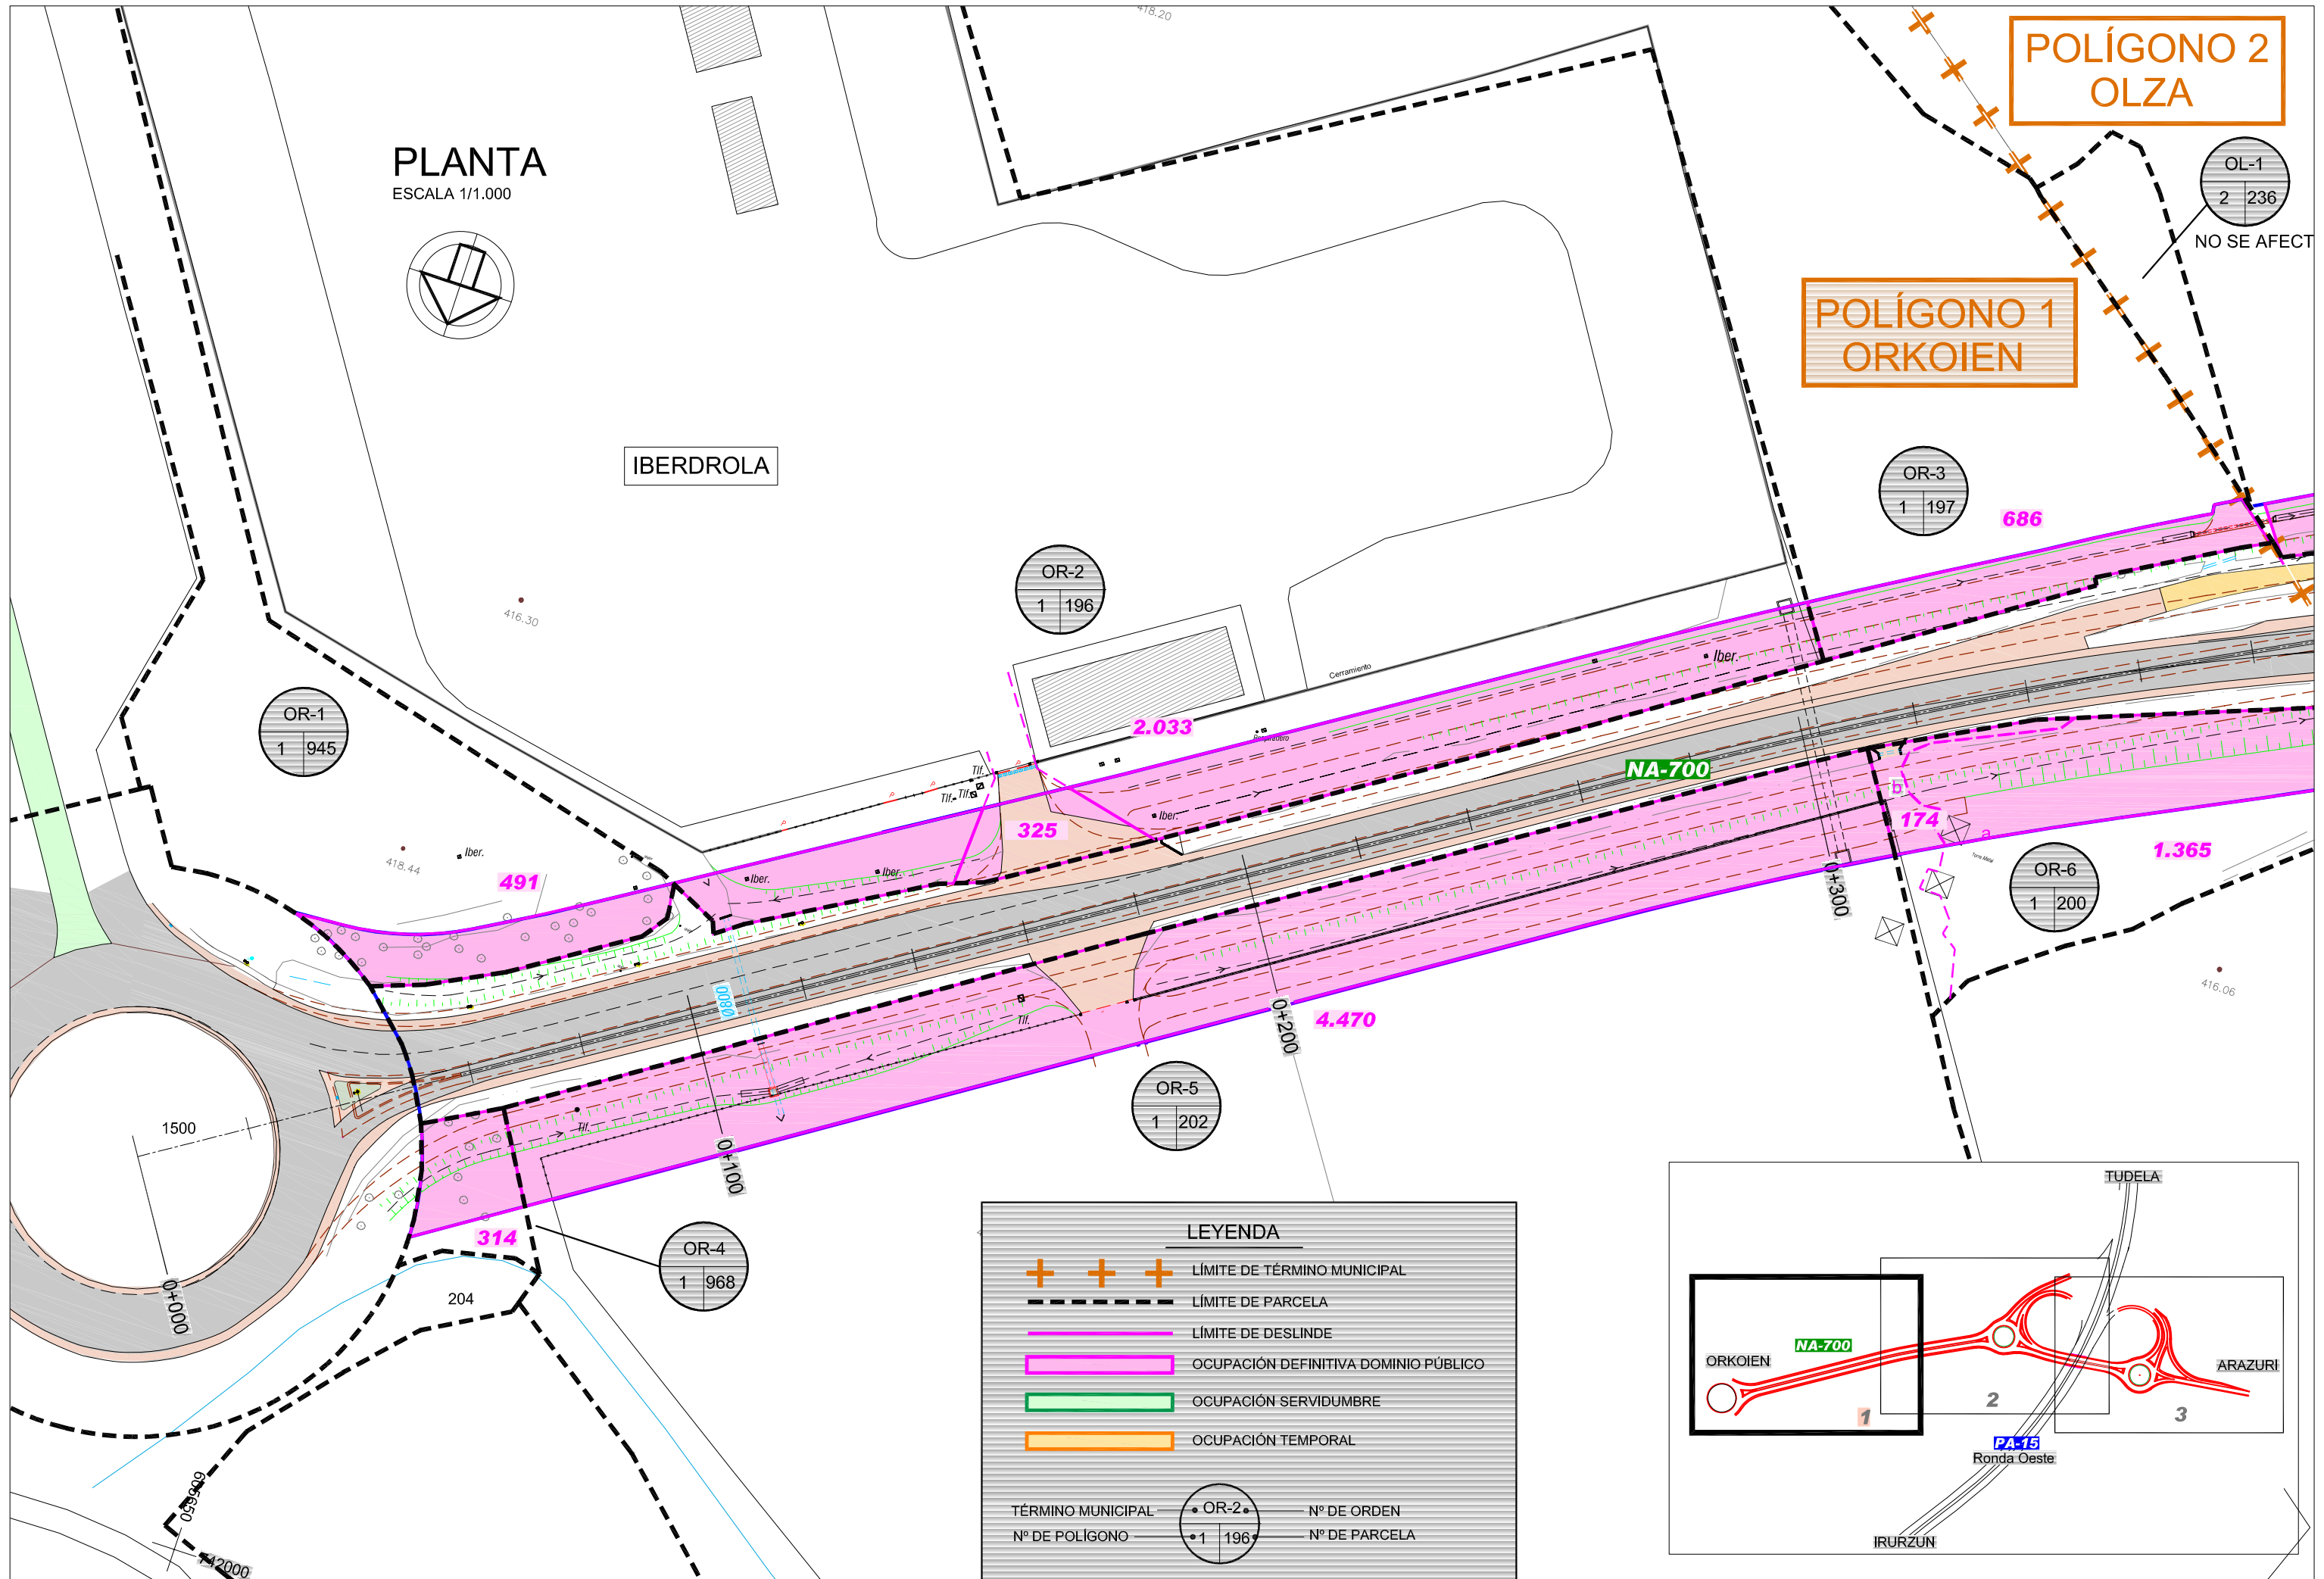

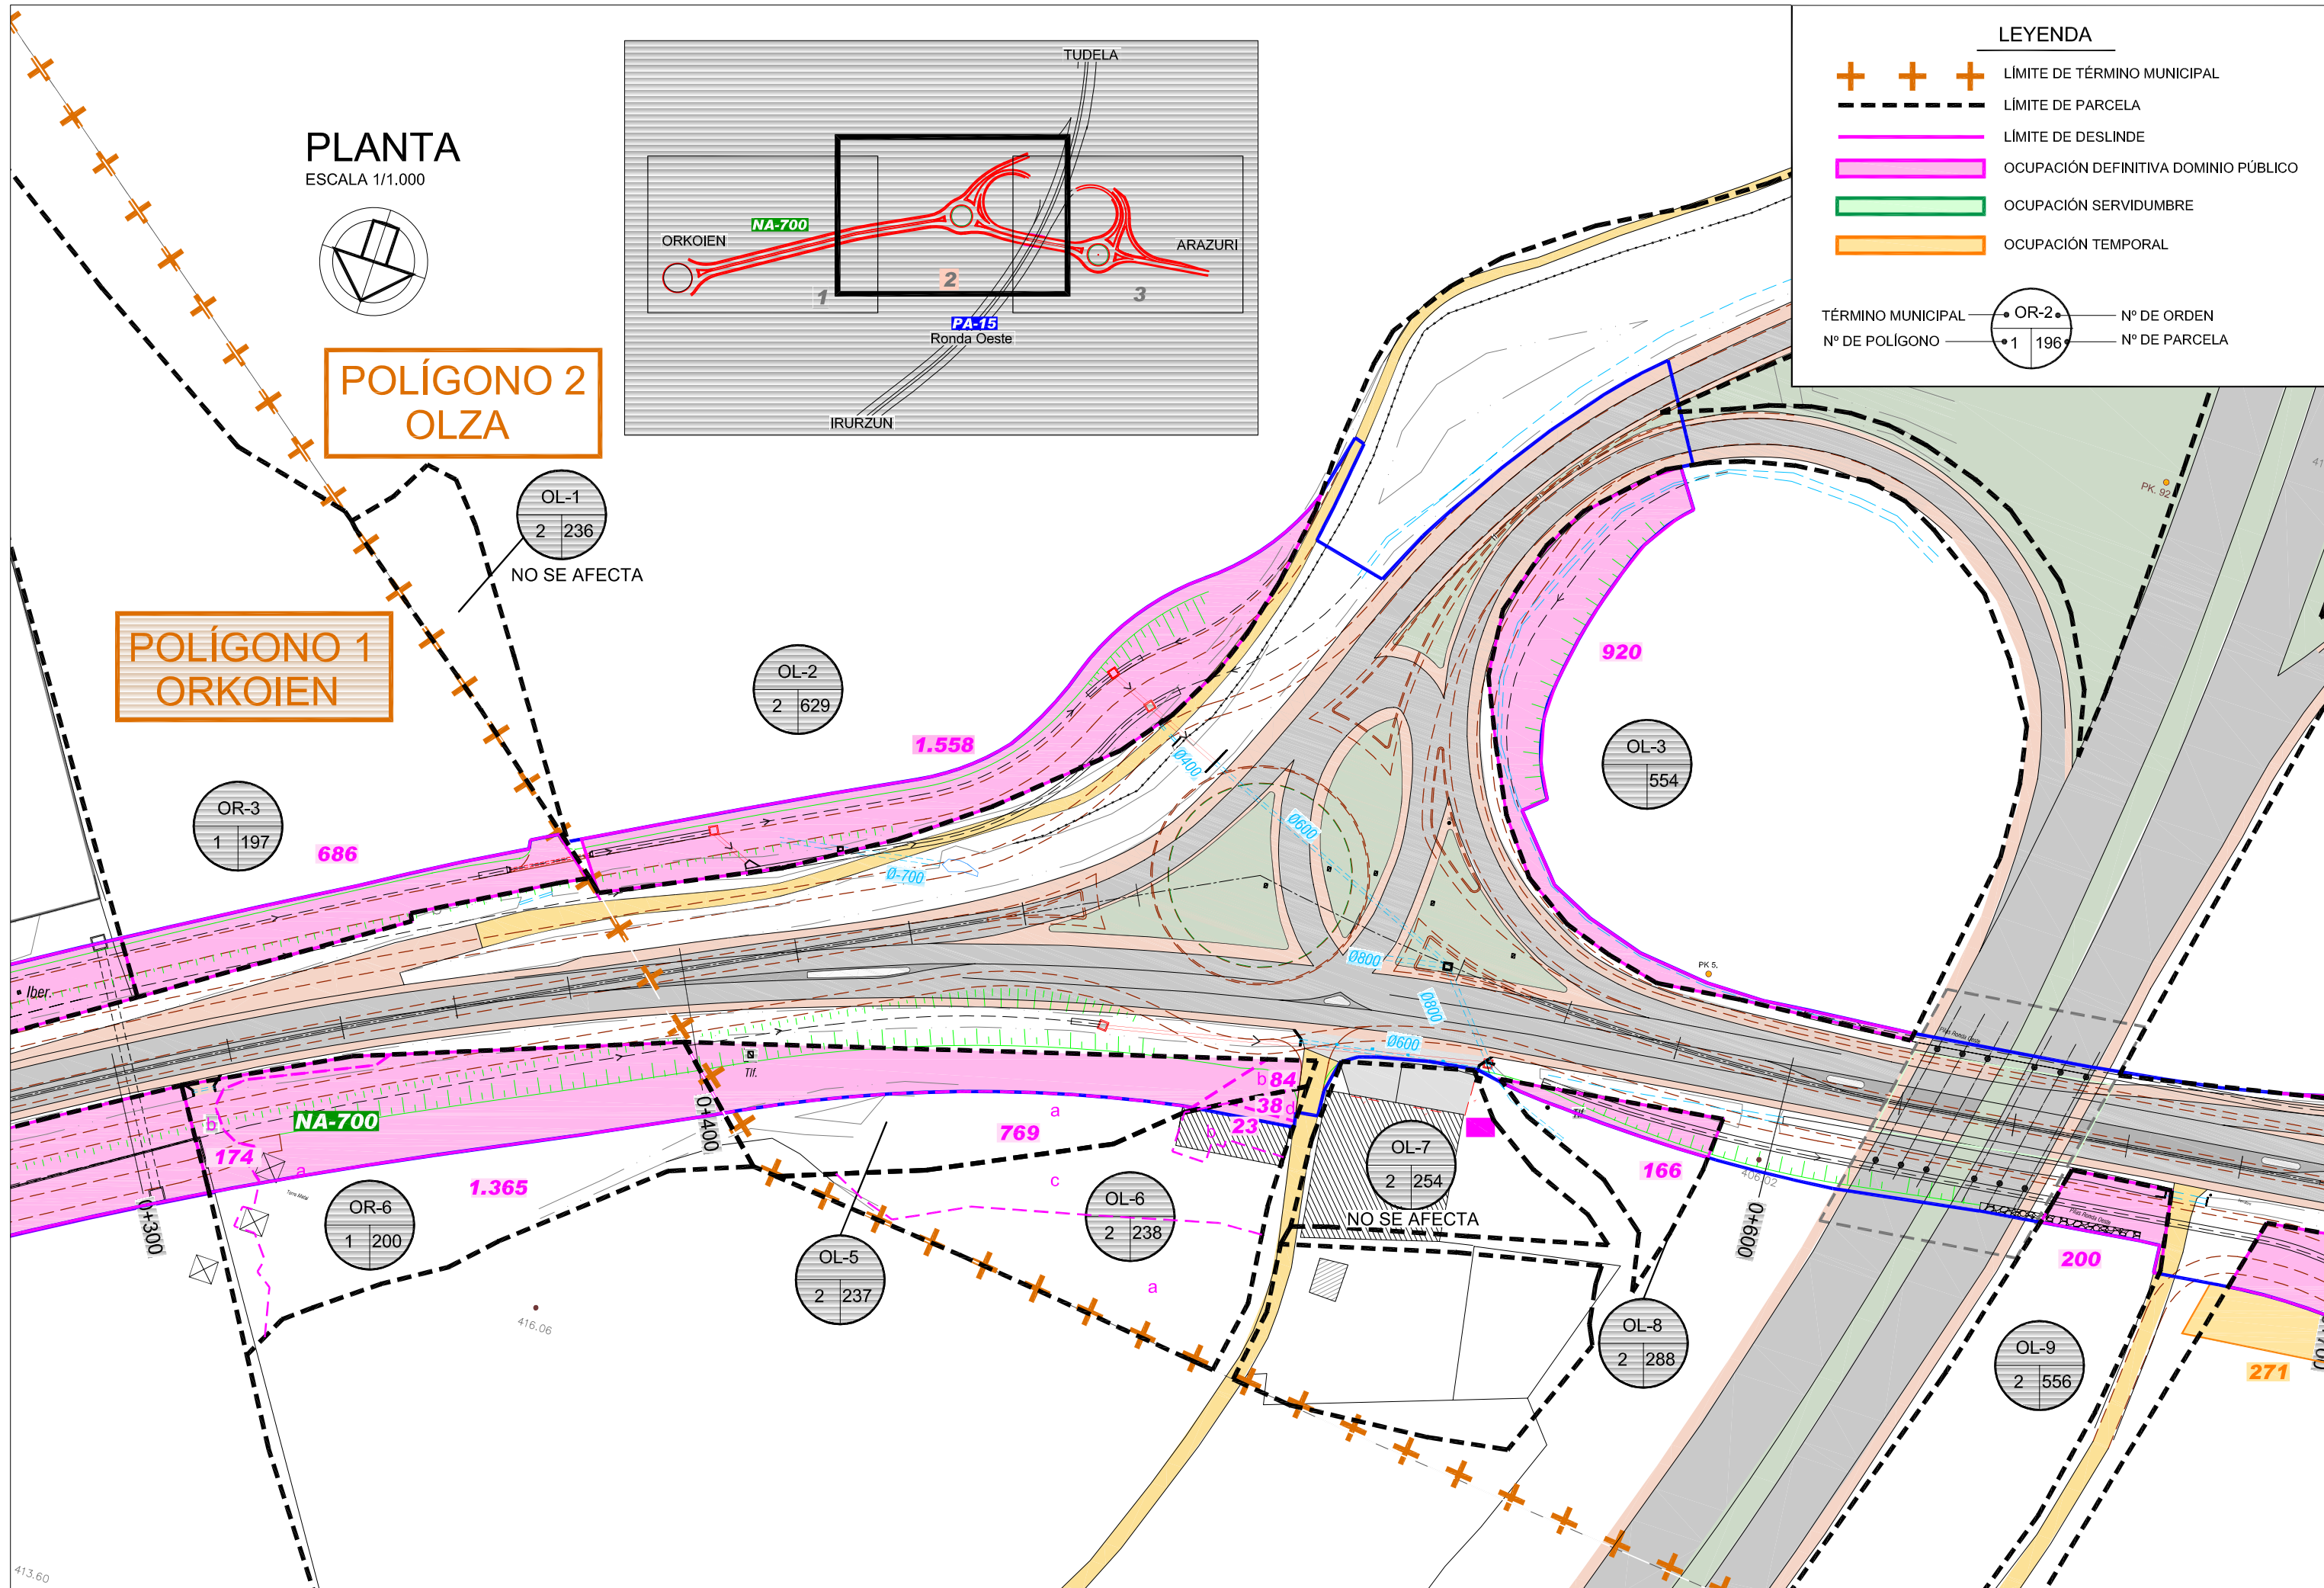

# PLANTA

ESCALA 1/1.000

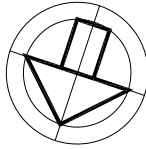

POLÍGONO 2  
OLZA

POLÍGONO 1  
ORKOIEN

OL-1  
2 236  
NO SE AFECTA

OL-2  
2 629

OR-3  
1 197

686

NA-700

OR-6  
1 200

1.365

OL-5  
2 237

OL-6  
2 238

769

OL-7  
2 254  
NO SE AFECTA

OL-8  
2 288

166

OL-9  
2 556

200

271

## LEYENDA

- + + + LÍMITE DE TÉRMINO MUNICIPAL
- - - LÍMITE DE PARCELA
- - - LÍMITE DE DESLINDE
- OCUPACIÓN DEFINITIVA DOMINIO PÚBLICO
- OCUPACIÓN SERVIDUMBRE
- OCUPACIÓN TEMPORAL

TÉRMINO MUNICIPAL — OR-2 — N° DE ORDEN  
N° DE POLÍGONO — 1 196 — N° DE PARCELA



Gobierno de Navarra  
Departamento de Obras Públicas,  
Transportes y Comunicaciones

SERVICIO DE PROYECTOS, FERROCARRILES Y  
OBRAS HIDRÁULICAS  
Sección de Proyectos

Vº Bº EL DIRECTOR DEL PROYECTO  
José Francisco López García  
Ing. Caminos, CC. y PP.

CONSULTOR  
SERTECNA  
PJS Proyectos, Estudios y  
Servicios Técnicos de Navarra S.A.

EL AUTOR DEL PROYECTO  
S. Sainza  
Santiago Sainza de los Terreros Gorri.  
Ing. Caminos, CC. y PP.

"DESDOBLAMIENTO TRAMO:  
VARIANTE DE ORKOIEN - ENLACE DE ARAZURI"  
REFERENCIA DEL PROYECTO: SP - 14/01 - PC/EM - PIU

ESCALAS  
DIN A1: 1/500  
DIN A3: 1/1.000  
Gráfica: 0 5 10 m


DESIGNACION DEL PLANO

AFECCIONES  
PLANTA

NOMBRE FICHERO:  
AFECCIONES-SERVICIOS  
FECHA  
JUNIO-2.009



PLANO  
HOJA 2 DE 3



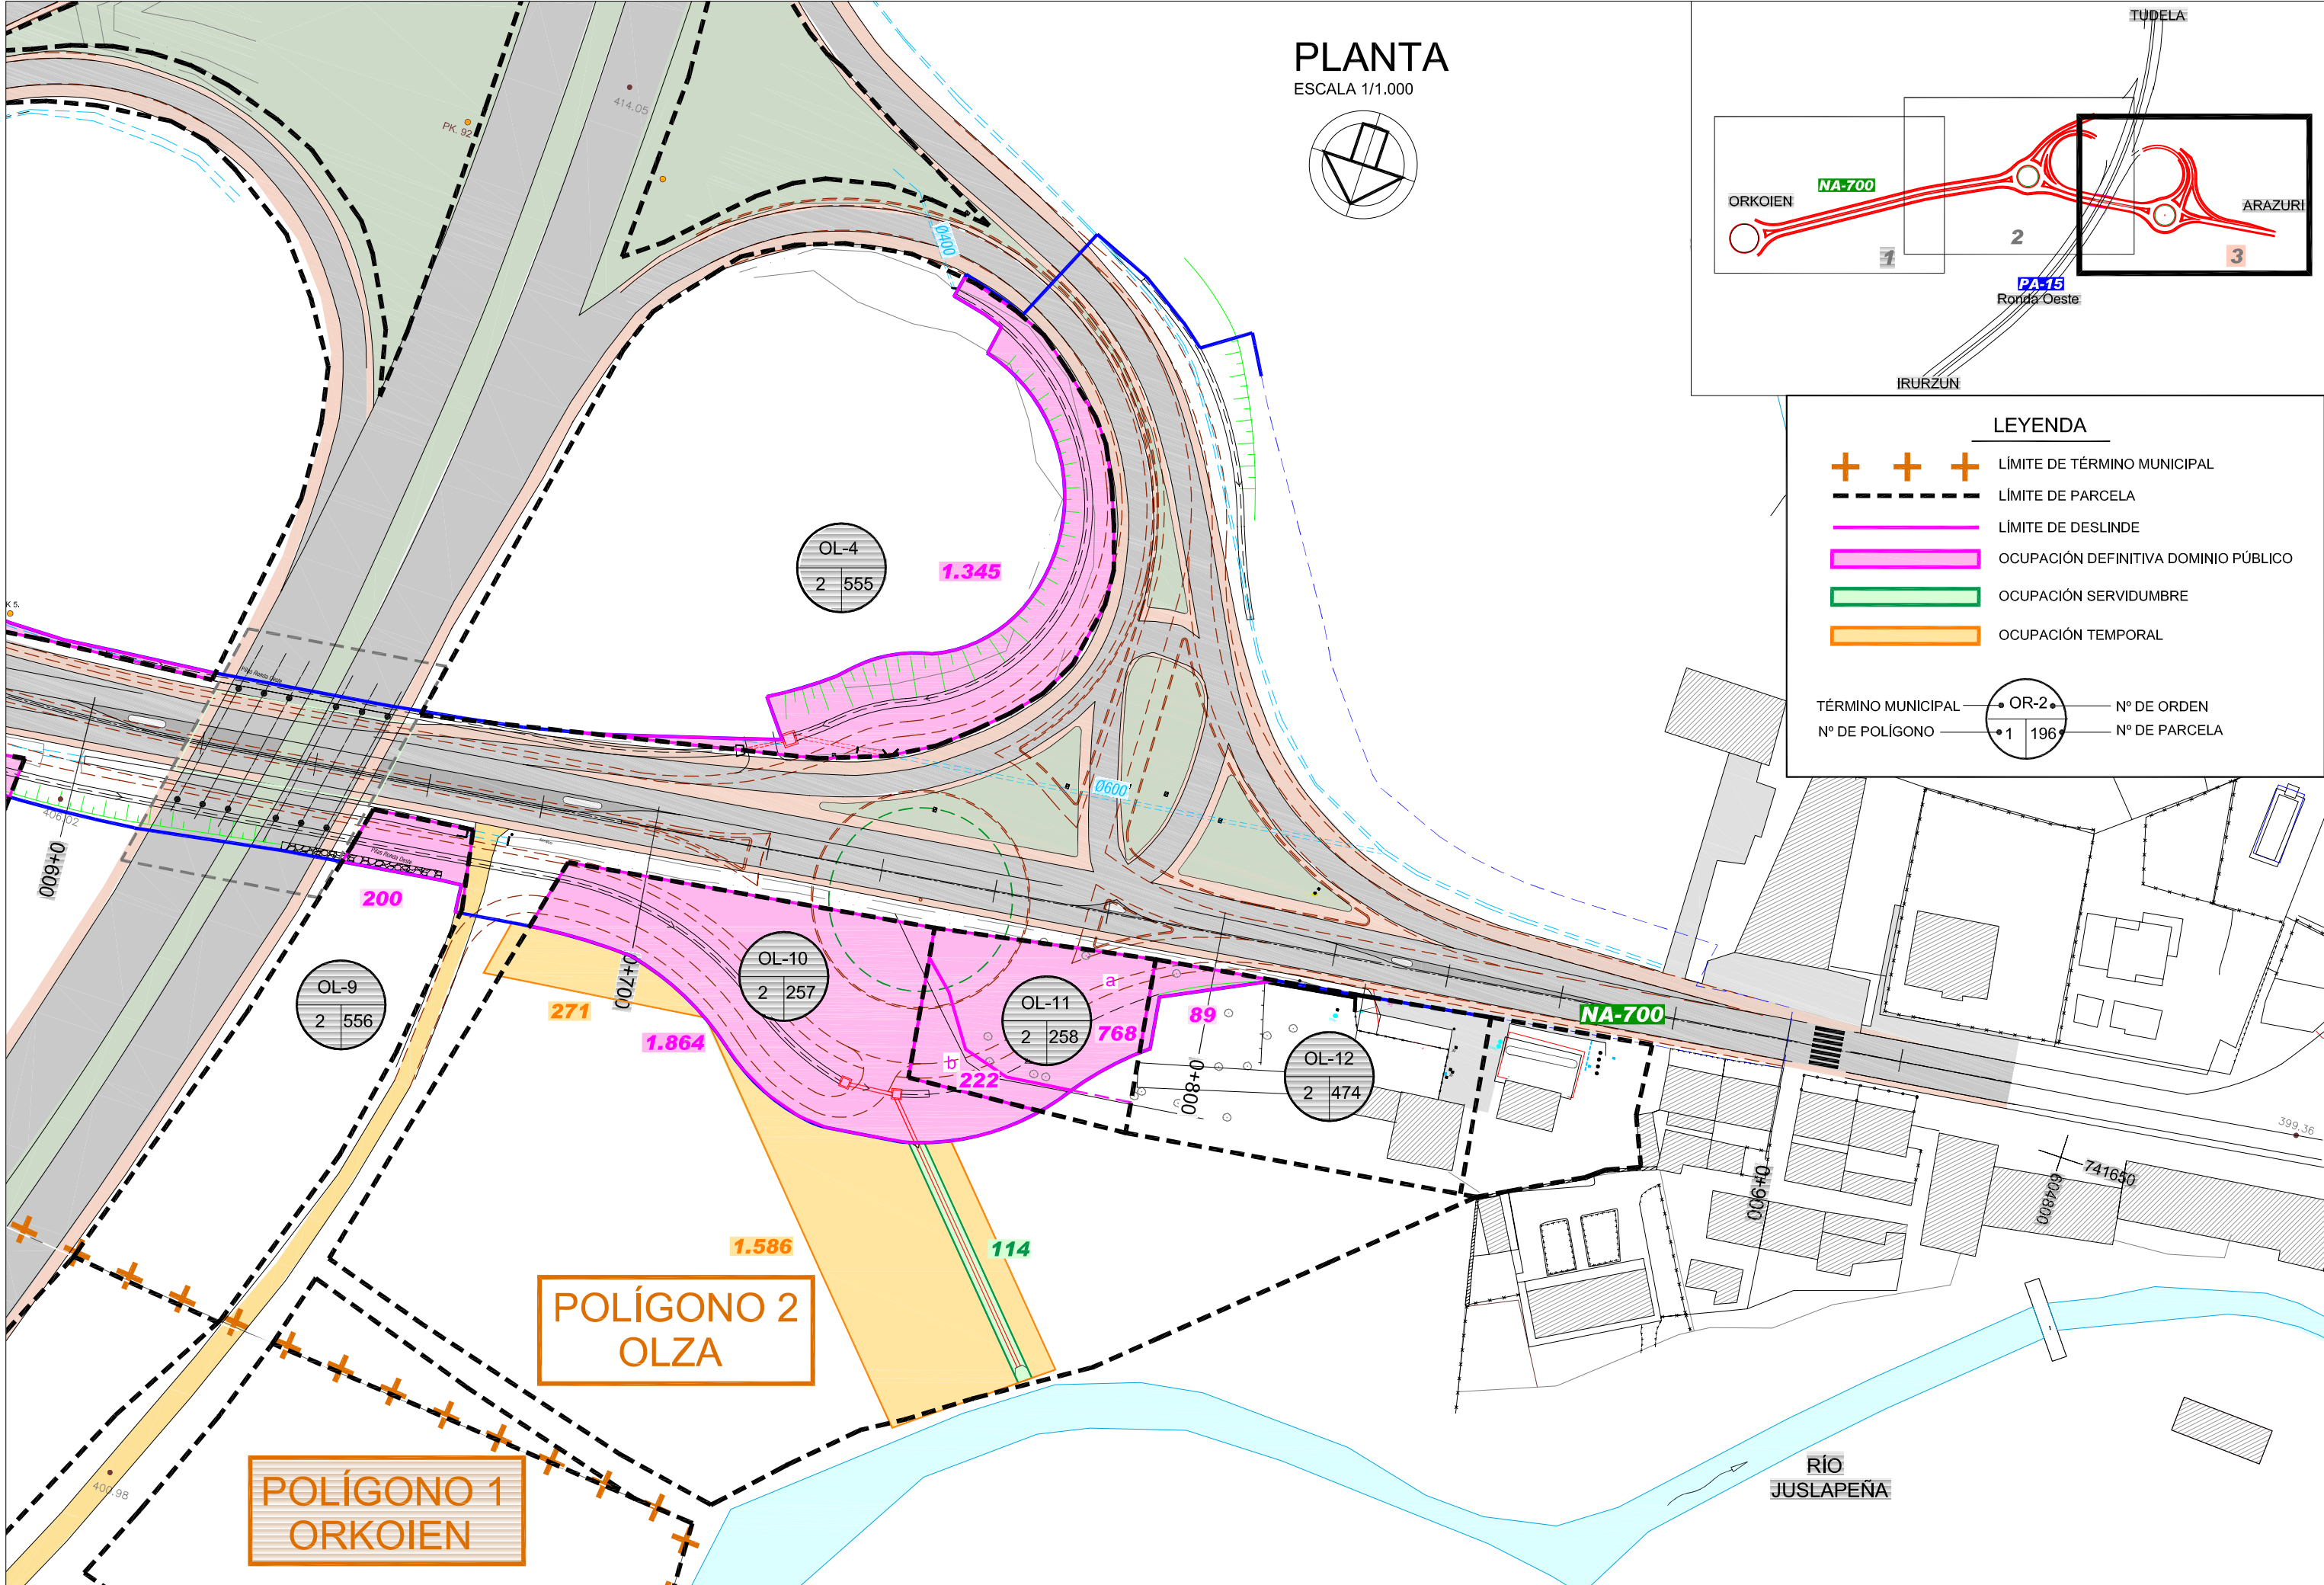

PLANTA

ESCALA 1/1.000

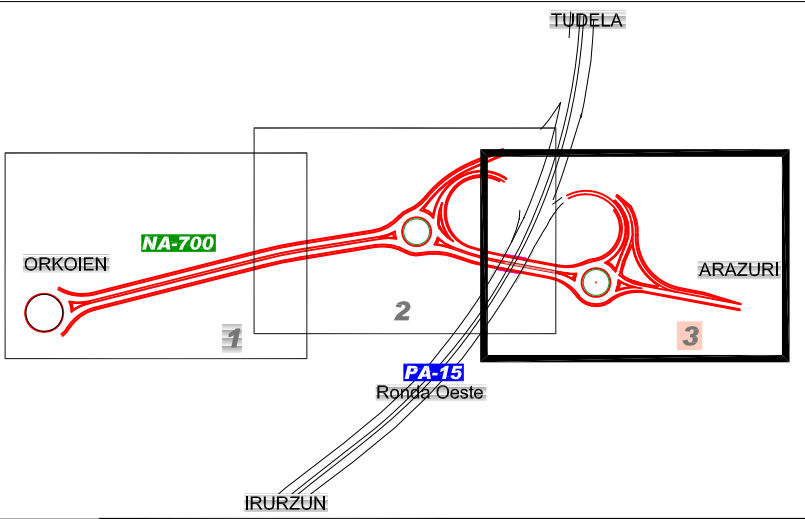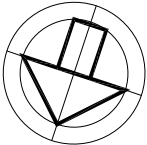

LEYENDA


- + + + LÍMITE DE TÉRMINO MUNICIPAL
- - - LÍMITE DE PARCELA
- LÍMITE DE DESLINDE
- OCUPACIÓN DEFINITIVA DOMINIO PÚBLICO
- OCUPACIÓN SERVIDUMBRE
- OCUPACIÓN TEMPORAL

TÉRMINO MUNICIPAL — OR-2 — N° DE ORDEN  
N° DE POLÍGONO — 1 — 196 — N° DE PARCELA



# PLANTA

ESCALA 1/1.000

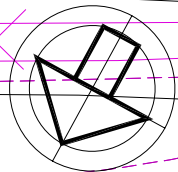

**LEYENDA**

LÍMITE DE TÉRMINO MUNICIPAL

LÍMITE DE PARCELA

LÍMITE DE DESLINDE

OCUPACIÓN DEFINITIVA DOMINIO PÚBLICO

OCUPACIÓN SERVIDUMBRE

OCUPACIÓN TEMPORAL

TÉRMINO MUNICIPAL

Nº DE POLÍGONO

• OR-2 •

• 1 196 •

Nº DE ORDEN

Nº DE PARCELA

