




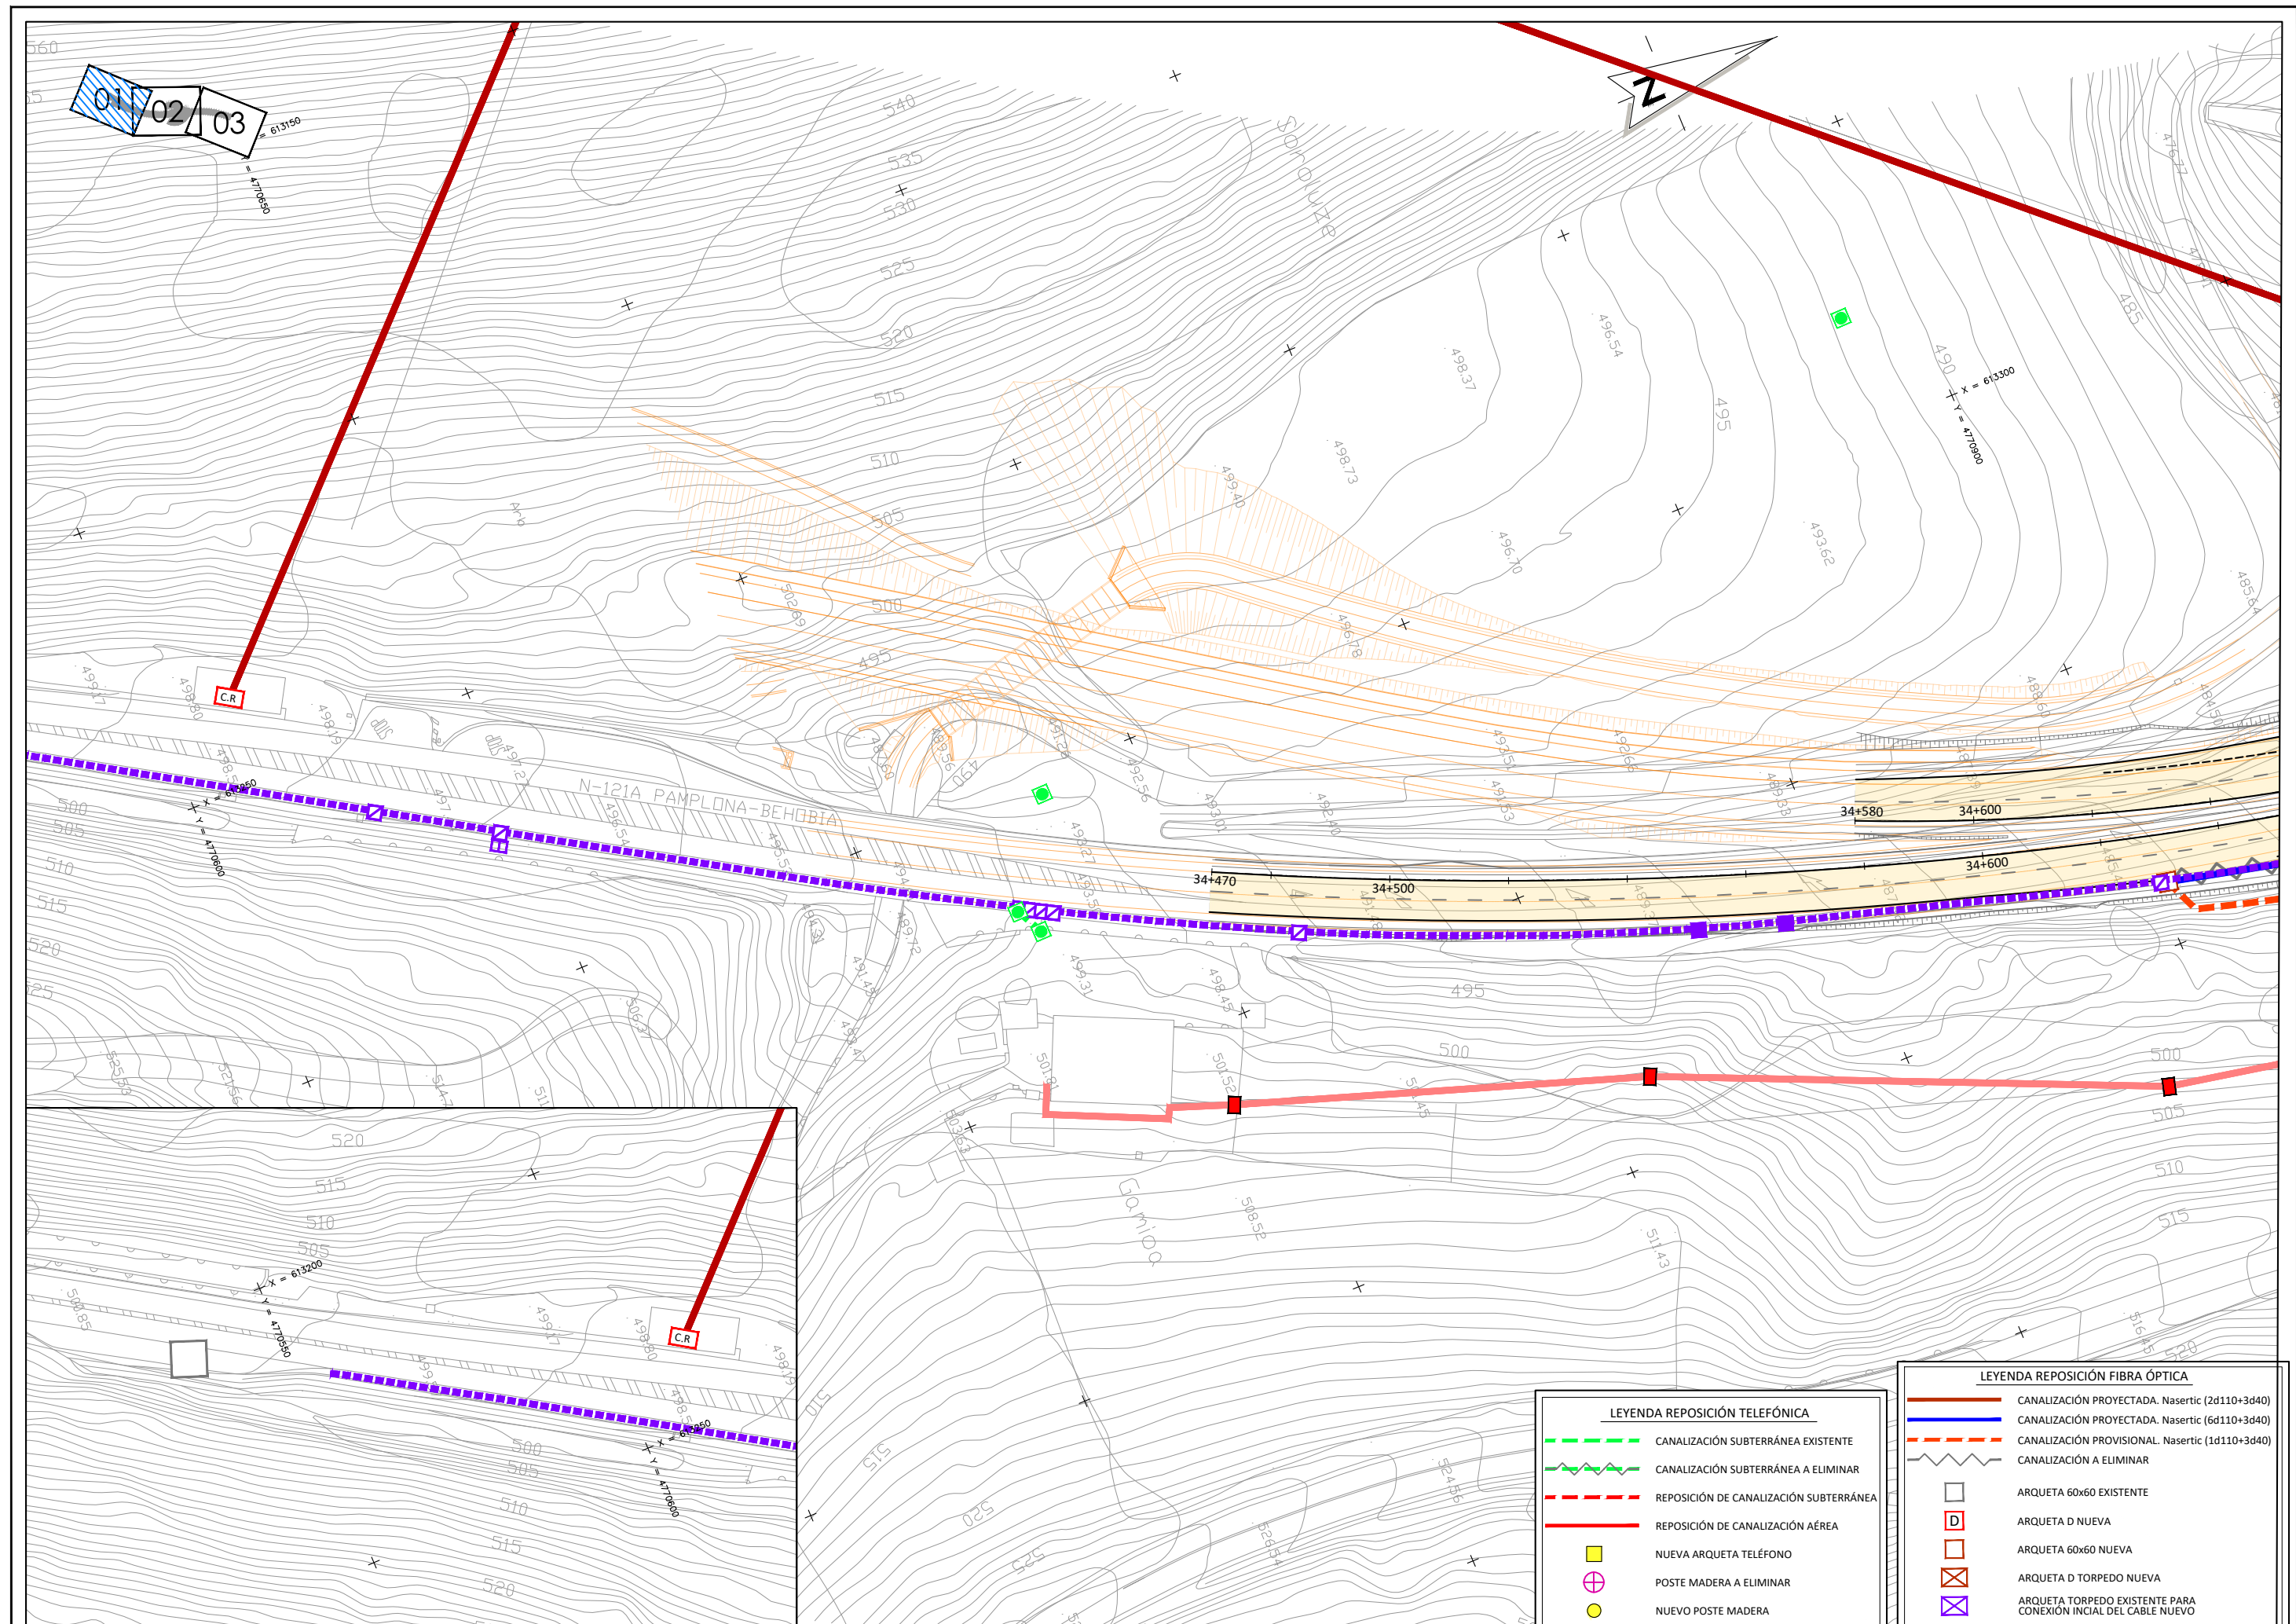

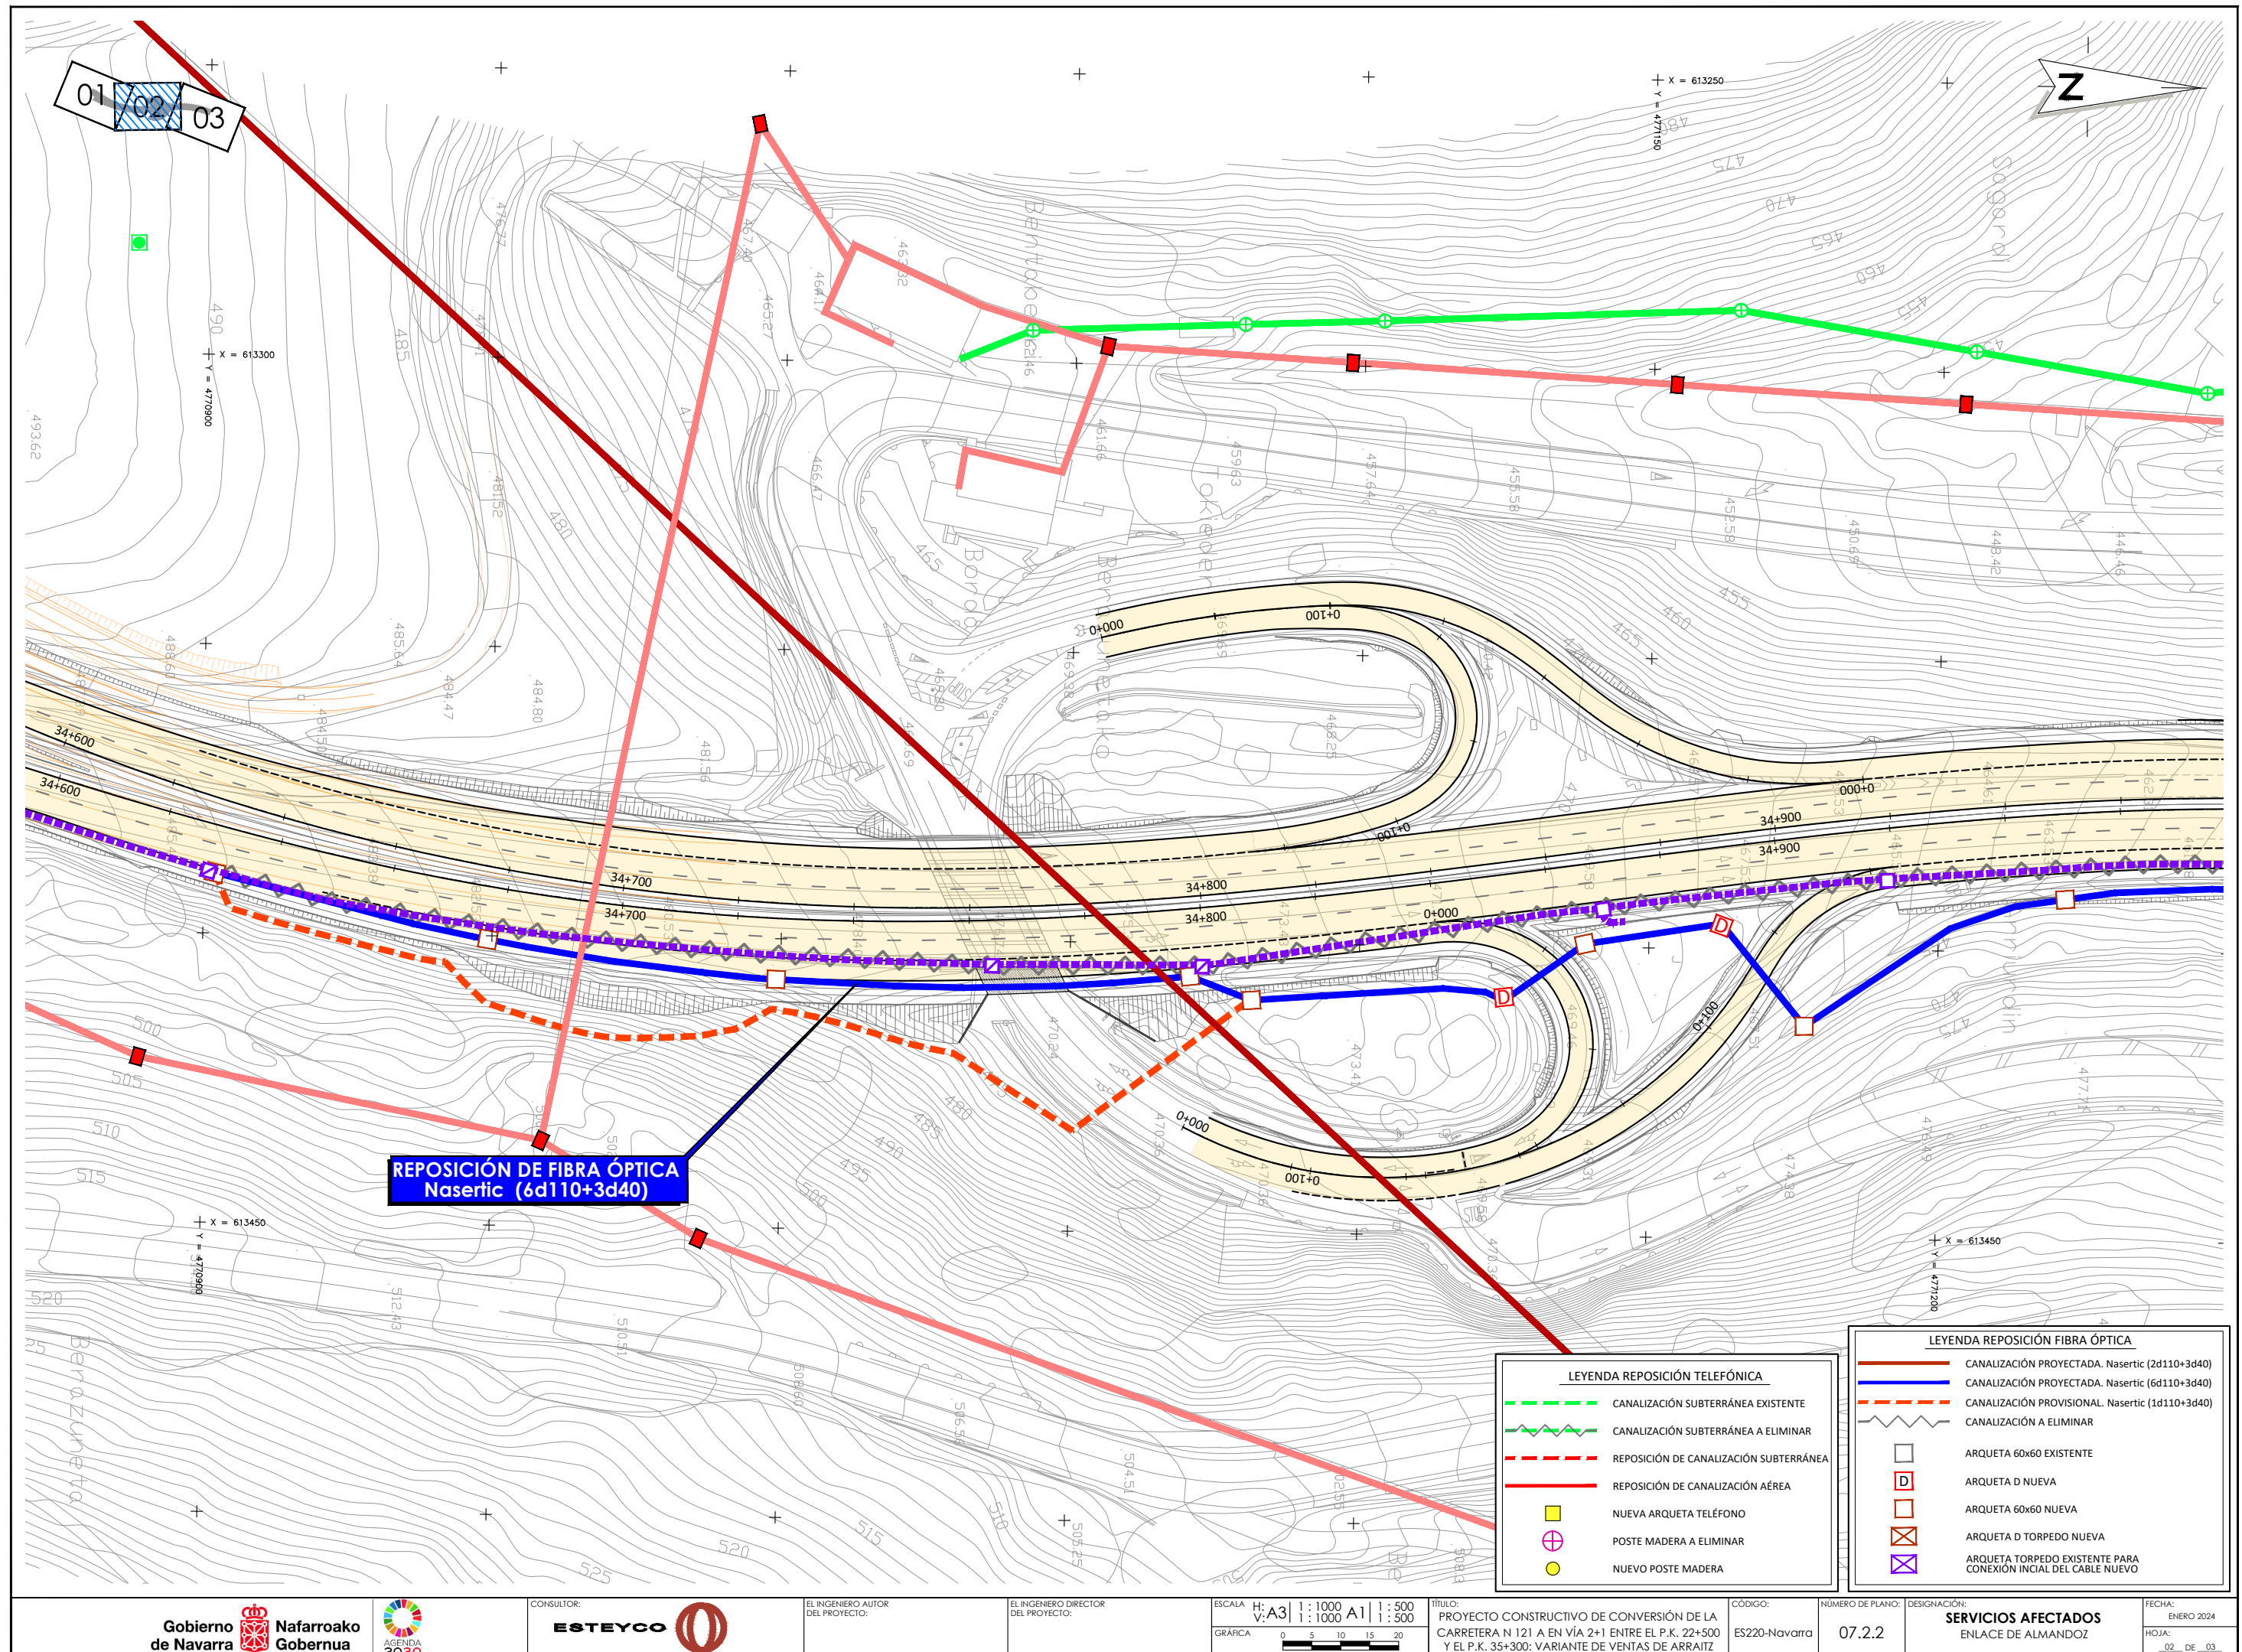

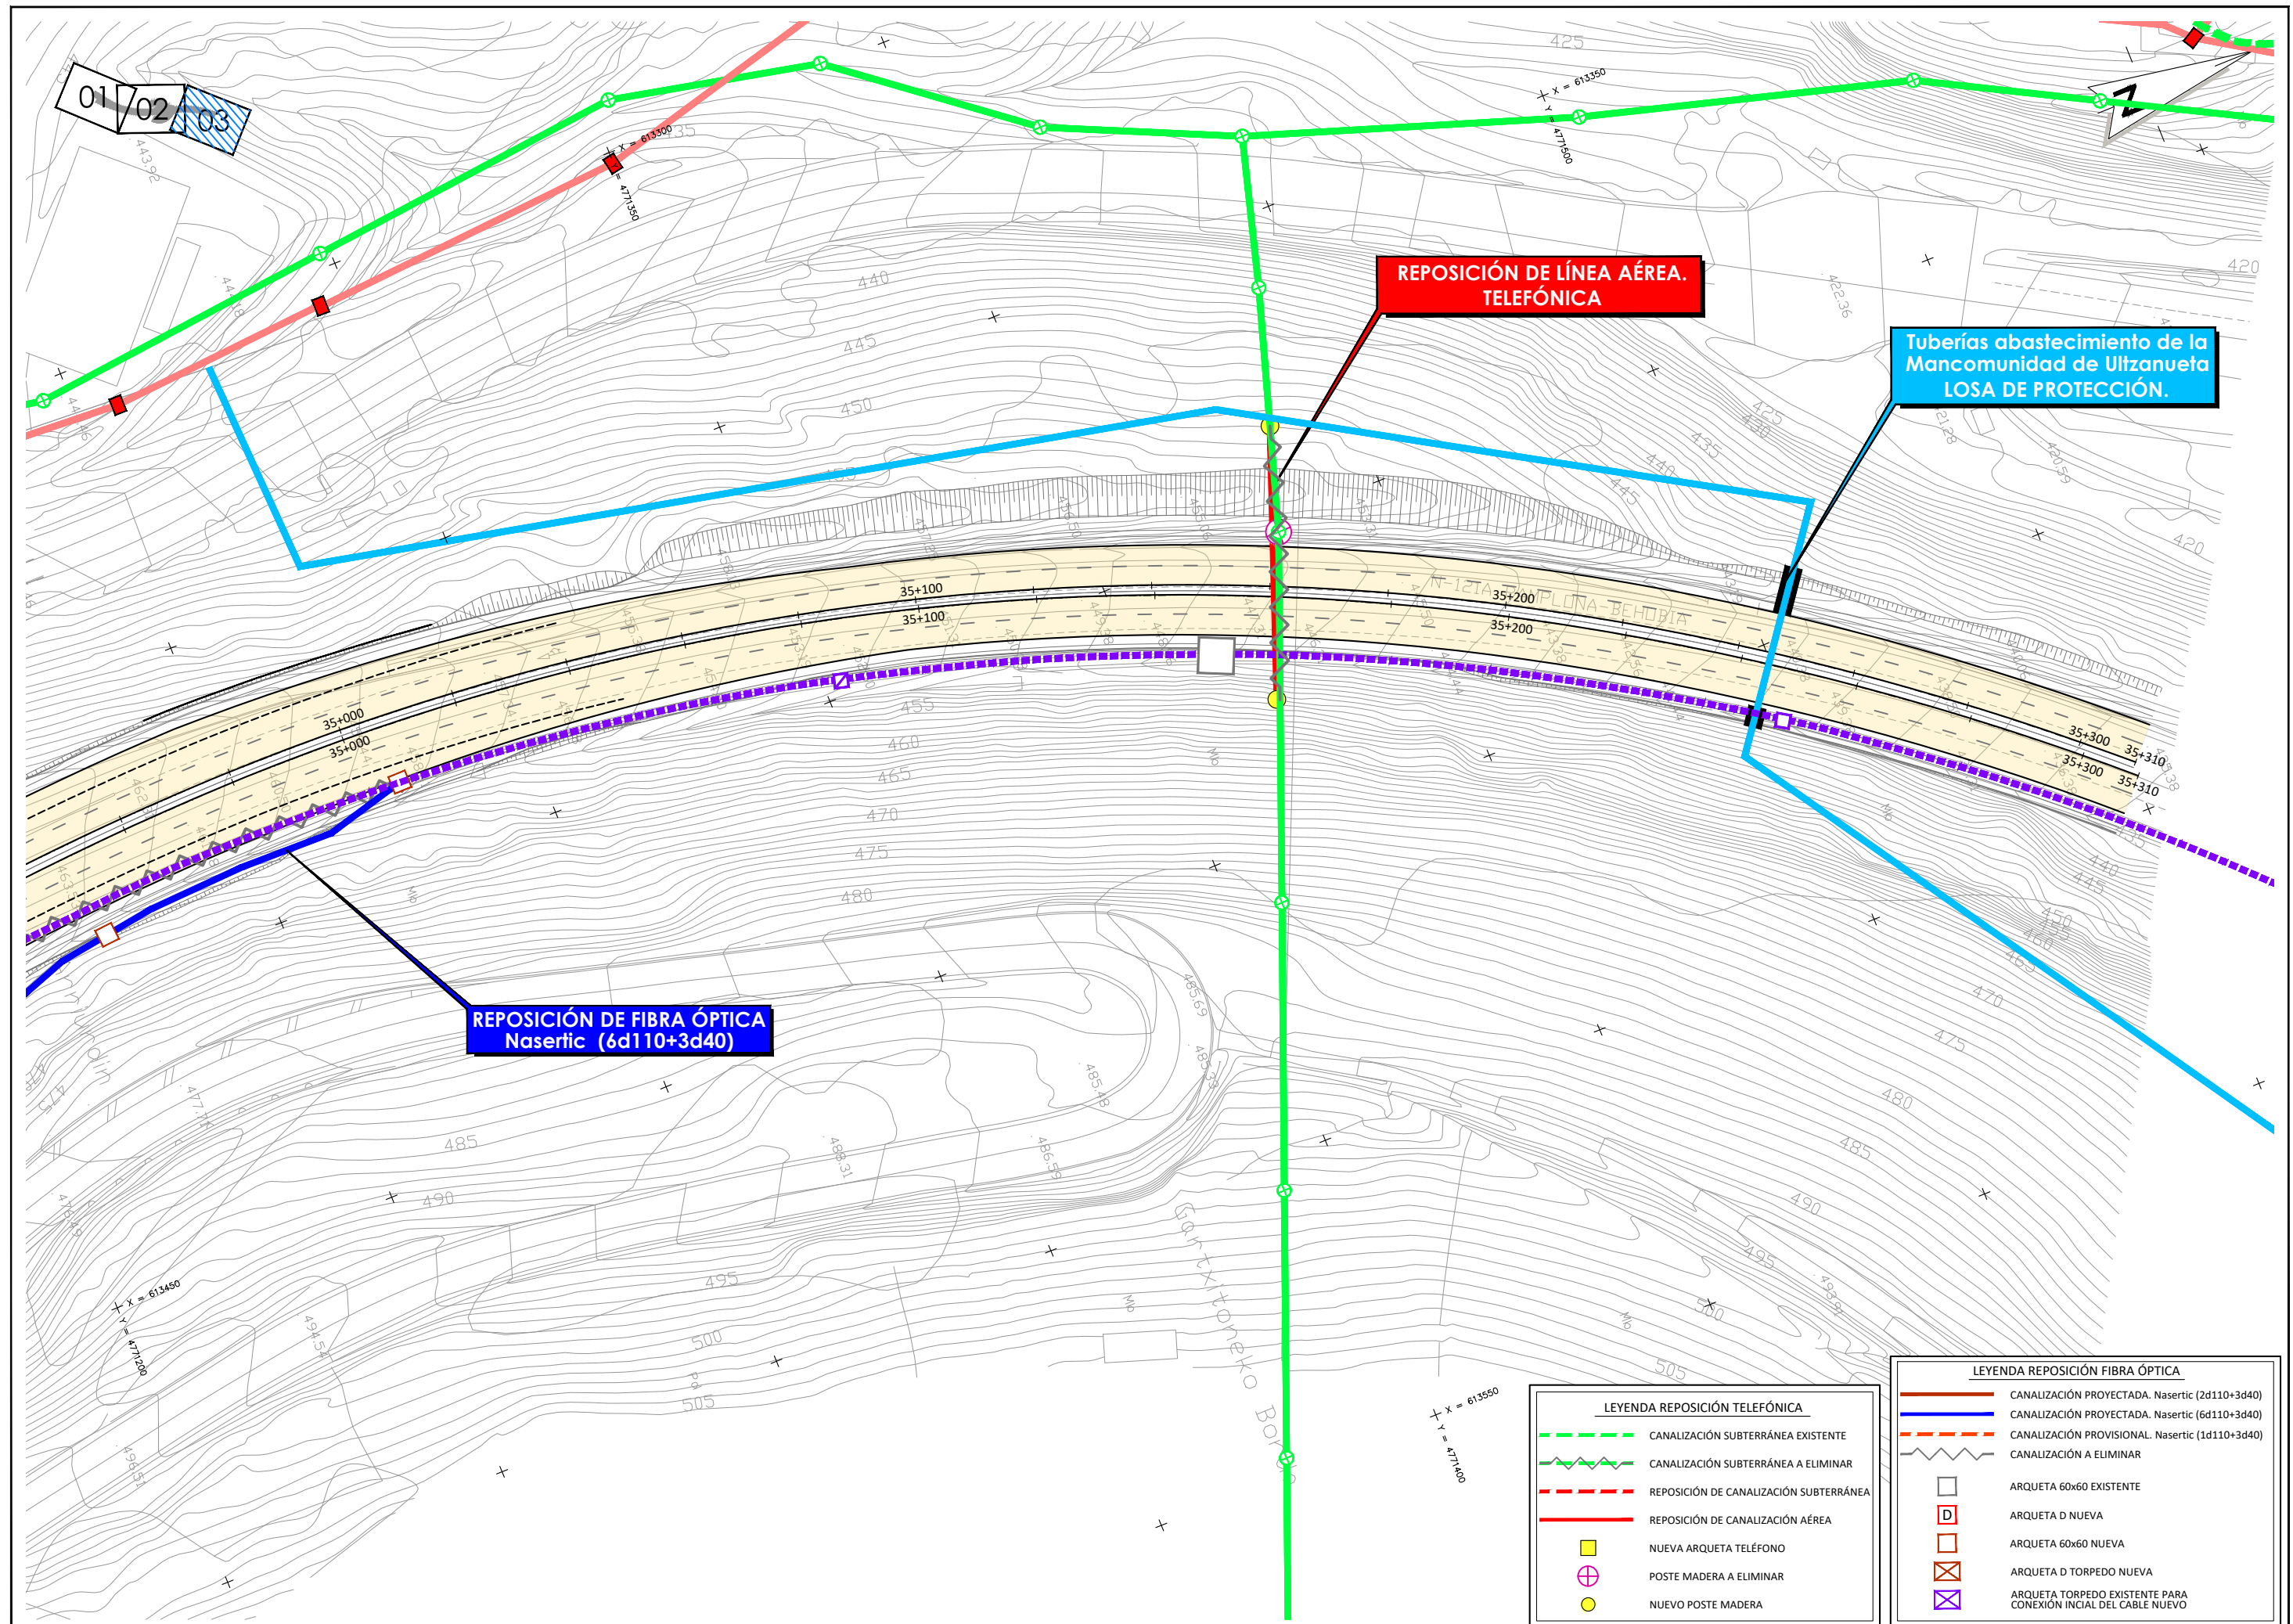

LEYENDA REPOSICIÓN TELEFÓNICA	
	CANALIZACIÓN SUBTERRÁNEA EXISTENTE
	CANALIZACIÓN SUBTERRÁNEA A ELIMINAR
	REPOSICIÓN DE CANALIZACIÓN SUBTERRÁNEA
	REPOSICIÓN DE CANALIZACIÓN AÉREA
	NUEVA ARQUETA TELÉFONO
	POSTE MADERA A ELIMINAR
	NUEVO POSTE MADERA

LEYENDA REPOSICIÓN FIBRA ÓPTICA	
	CANALIZACIÓN PROYECTADA. Naseritic (2d110+3d40)
	CANALIZACIÓN PROYECTADA. Naseritic (6d110+3d40)
	CANALIZACIÓN PROVISIONAL. Naseritic (1d110+3d40)
	CANALIZACIÓN A ELIMINAR
	ARQUETA 60x60 EXISTENTE
	ARQUETA D NUEVA
	ARQUETA 60x60 NUEVA
	ARQUETA D TORPEDO NUEVA
	ARQUETA TORPEDO EXISTENTE PARA CONEXIÓN INICIAL DEL CABLE NUEVO