


\\Server\TRABAJOS\MAF022_PASOS_MITEL_NAVARRA\vigentes_LODOSA\PM_LODOSA\Proyecto_basico\Planos\PM_LOD_11_01_Parcelario.dwg, 16/01/2006 10:41:00, P1tar, 1:1

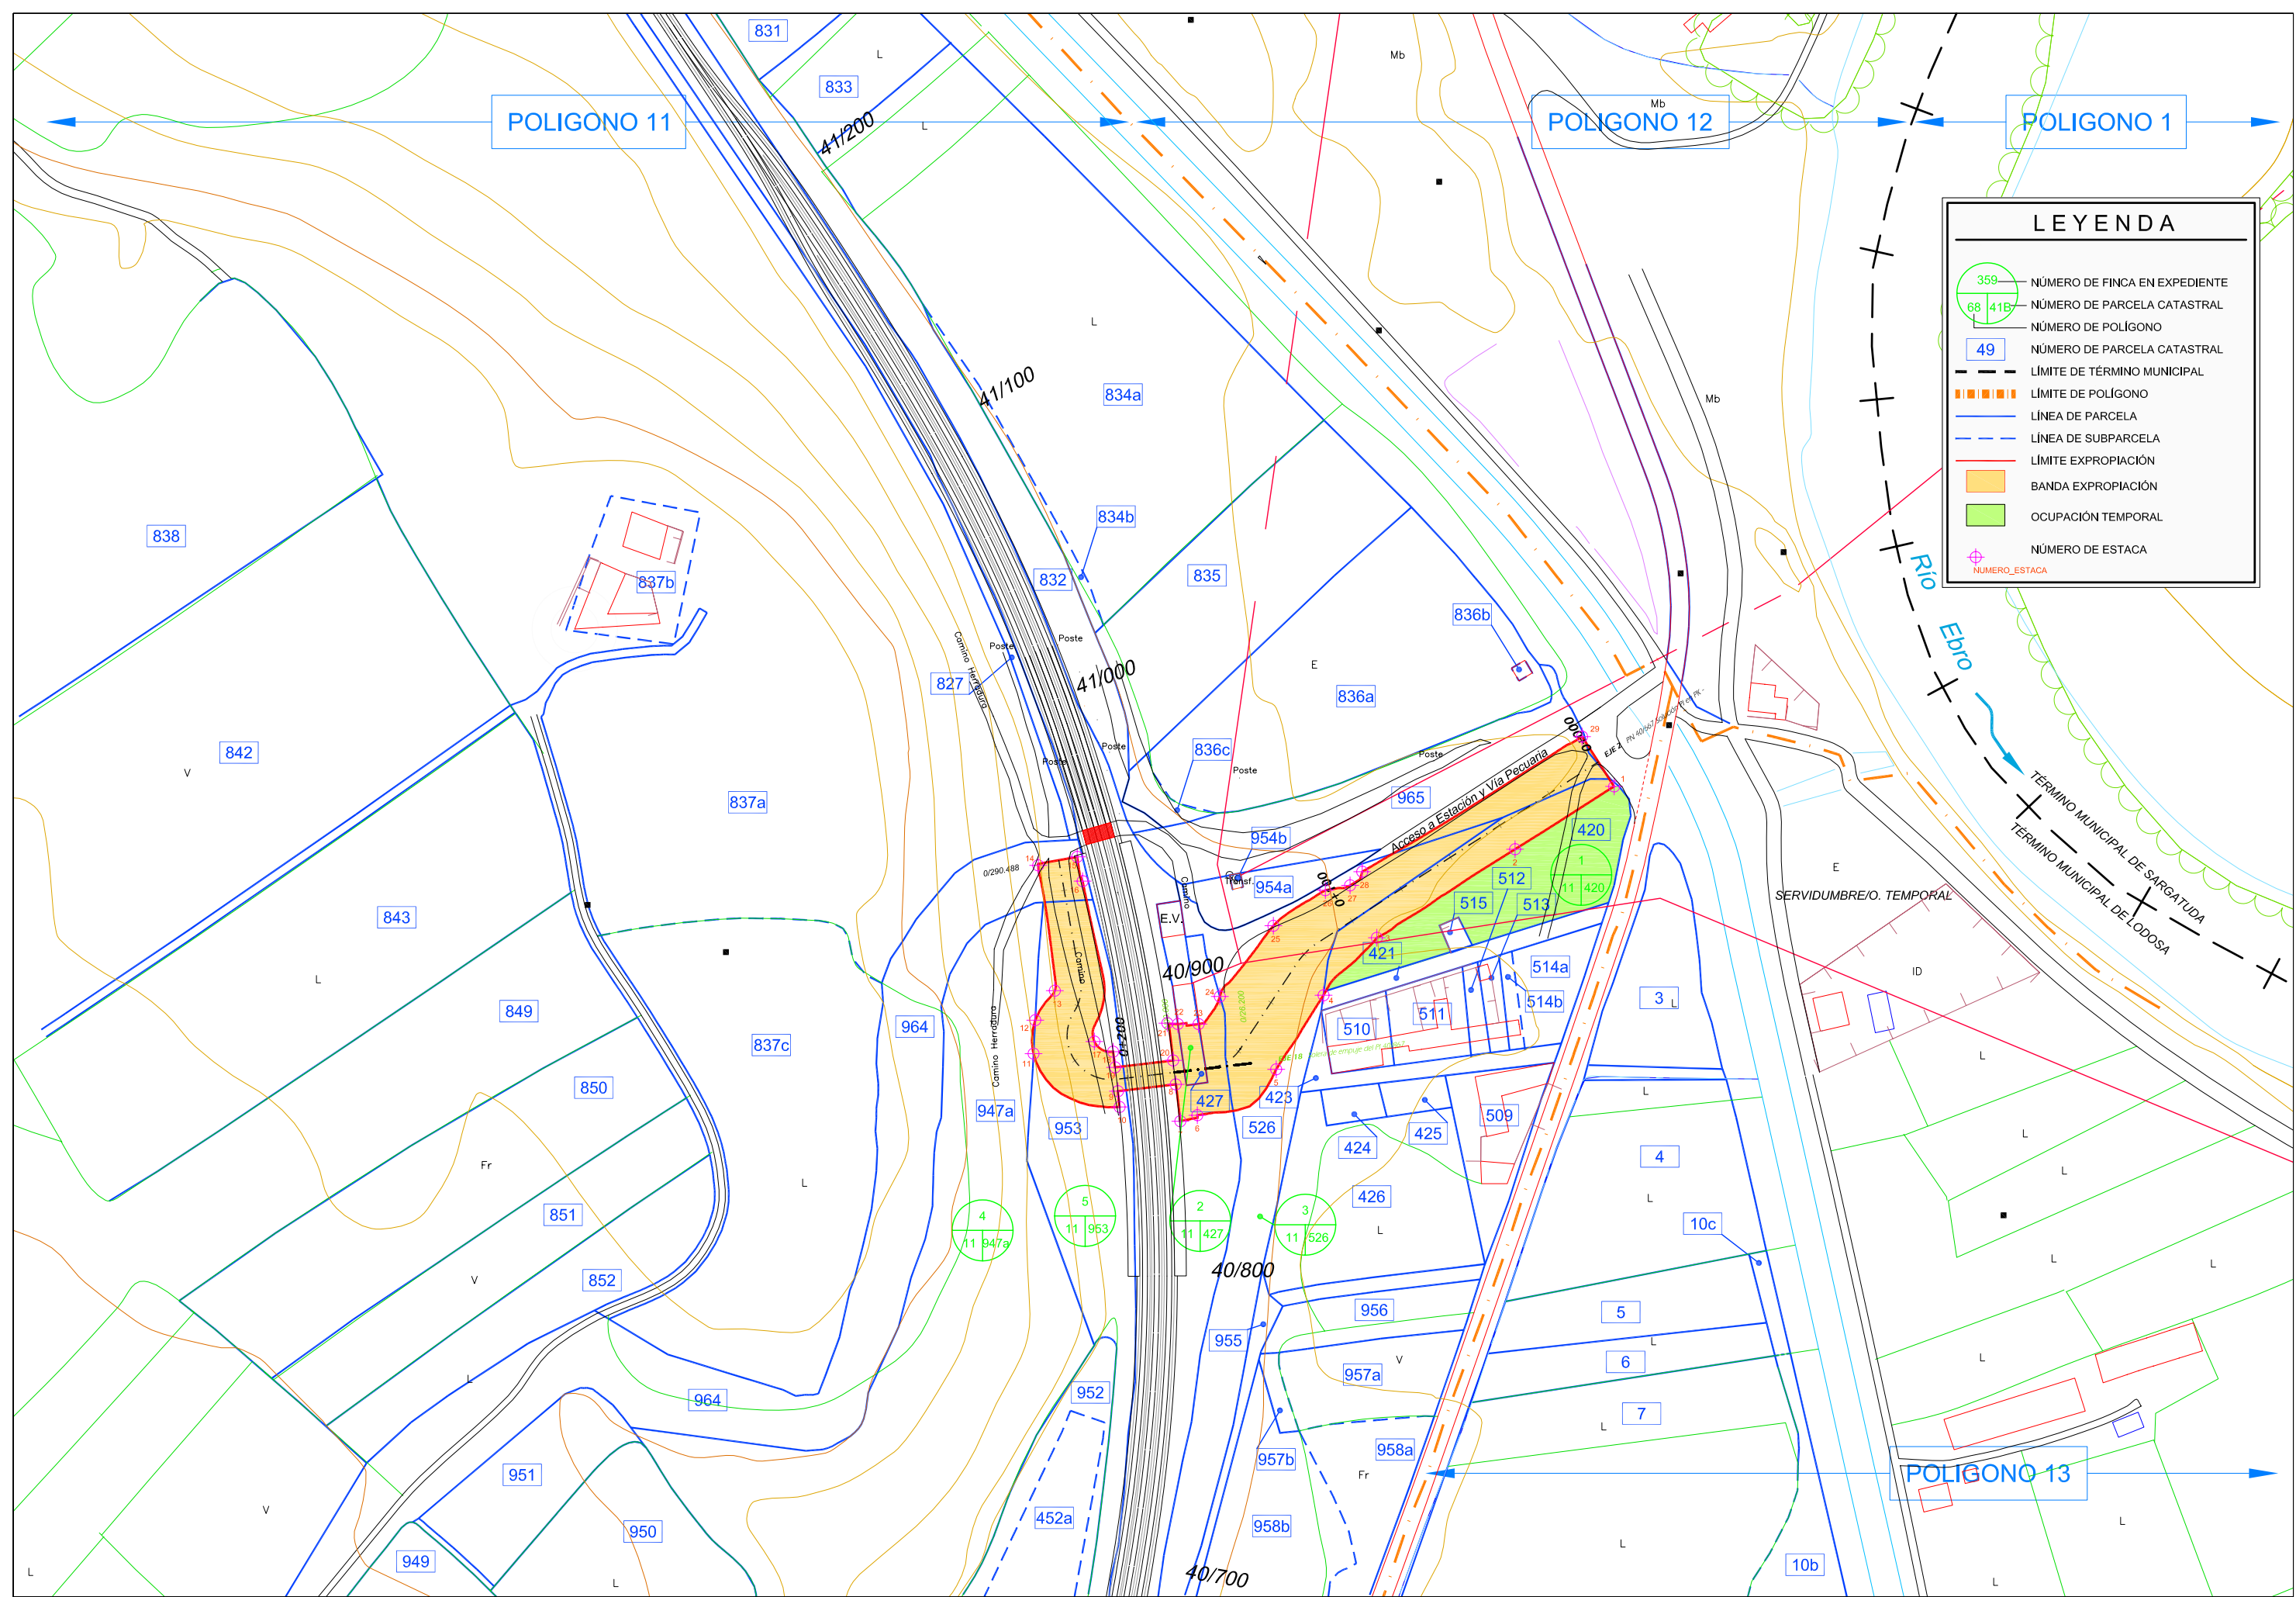

LEYENDA

- 359 NÚMERO DE FINCA EN EXPEDIENTE
- 68 | 41B NÚMERO DE PARCELA CATASTRAL
- 49 NÚMERO DE POLIGONO
- 49 NÚMERO DE PARCELA CATASTRAL
- LÍMITE DE TÉRMINO MUNICIPAL
- LÍMITE DE POLIGONO
- LÍNEA DE PARCELA
- LÍNEA DE SUBPARCELA
- LÍMITE EXPROPIACIÓN
- BANDA EXPROPIACIÓN
- OCUPACIÓN TEMPORAL
- ⊕ NÚMERO DE ESTACA