


**LEYENDA**

---	CONTACTO NORMAL	[Pattern]	ARGILITAS CON BRECHAS DE DESPEGUE
—	CONTACTO MECÁNICO	[Pattern]	ARGILITAS BRECHOIDES Y LIMOLITAS DEL BUNTSANDSTEIN
↗	FALLA	[Pattern]	LIMOLITAS DEL BUNTSANDSTEIN
[Pattern]	SUELOS COLUVIALES	[Pattern]	ARENISCAS DEL BUNTSANDSTEIN
[Pattern]	CALIZAS MUSCHELKALK	[Pattern]	CONGLOMERADOS Y LIMOLITAS DEL BUNTSANDSTEIN
		[Pattern]	PIZARRAS DEL PALEOZOÍCO

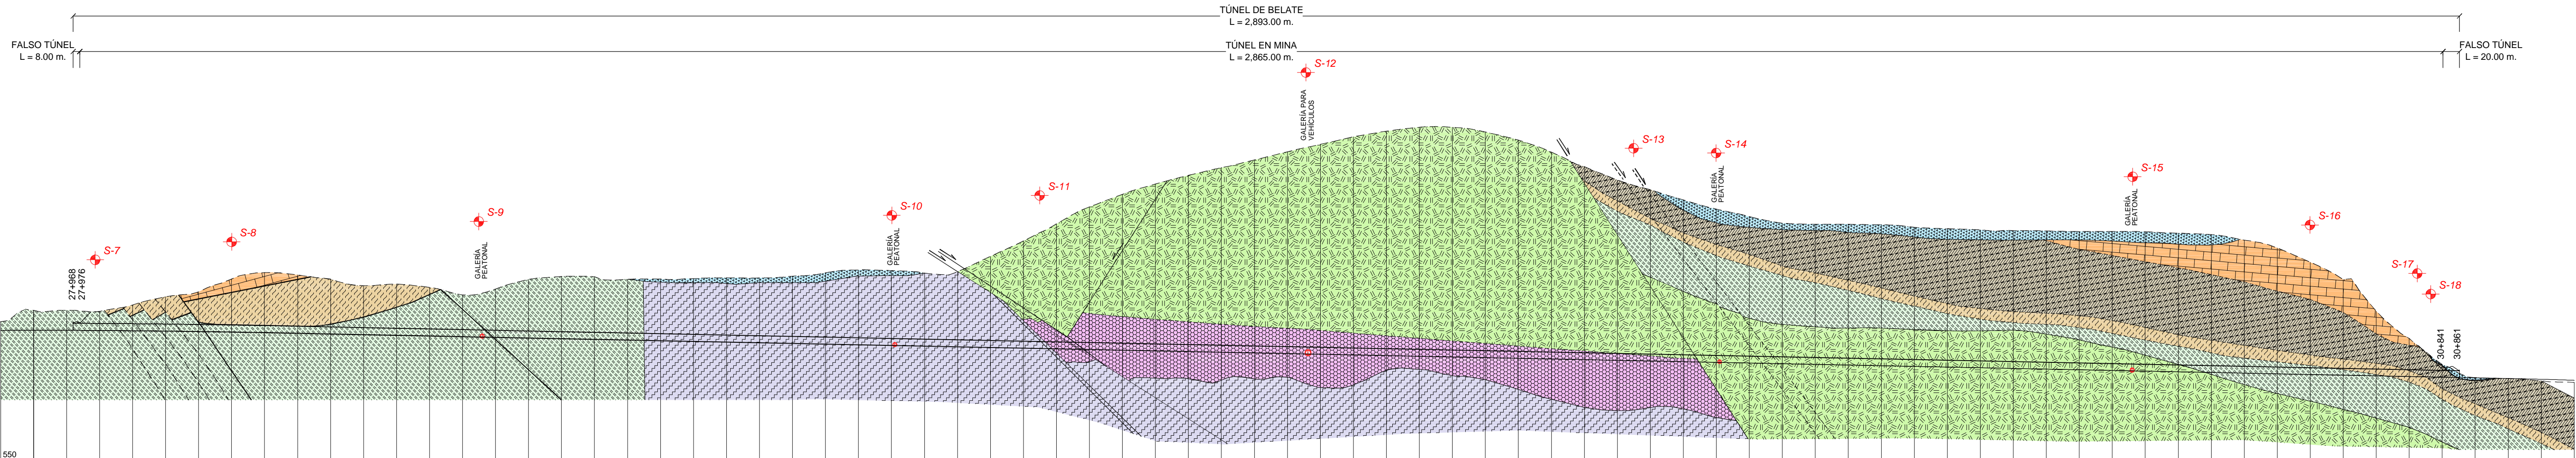

P.K.		27+880			28+000			28+200			28+400			28+600			28+800			29+000			29+200			29+400			29+600			29+800			30+000			30+200			30+400			30+600			30+800			31+000	
COTAS ROJAS		705.192	10.490	715.67	705.248	24.303	729.55	705.190	24.527	728.72	705.009	23.157	728.17	704.705	31.247	735.95	704.278	41.686	746.14	703.728	48.453	752.18	703.054	64.541	767.60	702.266	73.031	776.30	701.453	71.067	772.52	700.640	66.784	787.42	699.826	59.668	758.49	699.013	62.452	761.47	698.200	59.210	757.41	697.387	50.999	746.39	696.574	58.943	735.52	695.760	71.439	767.20	694.947	75.768	770.72	694.134	76.168	770.30	693.321	74.053	767.37	692.507	75.022	767.53	691.694	76.275	767.97	690.881	78.118	769.00	690.068	78.813	768.88	689.254	81.815	771.07	688.441	86.660	775.10	687.628	90.919	776.55	686.815	91.024	777.84	686.001	88.728	774.73	685.188	91.084	776.27	684.375	110.638	795.01	683.562	130.167	813.73	682.749	151.618	834.37	681.935	173.006	854.94	681.122	188.997	870.12	680.309	202.267	882.58	679.495	213.568	893.06	678.682	223.756	902.44	677.869	233.980	911.85	677.056	244.685	921.74	676.243	254.545	930.79	675.429	264.386	939.82	674.616	271.978	946.59	673.803	277.653	951.46	672.990	278.370	951.36	672.177	273.528	945.70	671.363	264.428	936.79	670.550	250.706	921.26	669.737	233.948	900.66	668.924	218.646	887.57	668.110	207.742	875.65	667.297	196.123	863.42	666.484	185.865	852.35	665.671	170.606	843.28	664.857	170.386	835.24	664.044	169.958	834.00	663.231	170.639	833.87	662.418	170.994	833.41	661.605	168.488	830.09	660.791	167.571	828.36	659.978	167.097	827.08	659.165	167.092	826.26	658.352	167.452	825.80	657.538	167.593	825.13	656.725	168.285	825.01	655.912	168.989	824.90	655.099	167.974	823.07	654.285	167.092	821.38	653.472	161.211	814.66	652.659	152.623	806.28	651.846	136.194	786.03	651.033	115.934	766.97	650.219	78.482	728.70	649.406	46.051	696.46	648.593	15.421	664.01	647.780	0.188	647.97	646.966	0.024	646.99	646.087	1.88	644.20	644.863	2.64	642.22
LITOLOGÍA		LIMOLITAS			ARGILITAS BRECHOIDES Y LIMOLITAS			LIMOLITAS			PIZARRAS			CONGLOMERADOS Y LIMOLITAS			ARENISCAS			LIMOLITAS			ARGILITAS BRECHOIDES Y LIMOLITAS			ARGILITAS CON BRECHAS DE DESPEGUE	
CLASIFICACIÓN BIENIAWSKI		ROCA CLASE G-III-IV			ROCA CLASE G-IV			ROCA CLASE G-IV			ROCA CLASE G-IV			ROCA CLASE G-II			ROCA CLASE G-III			ROCA CLASE G-III-IV			ROCA CLASE G-IV			ROCA CLASE G-V	
INVESTIGACIÓN		S-7			S-8			S-9			S-10			S-11			S-12			S-13			S-14			S-15			S-16			S-17			S-18	
SOSTENIMIENTO		SECCIÓN TIPO V (boq.) 12.00			70% SECCIÓN TIPO II 20% SECCIÓN TIPO III 10% SECCIÓN TIPO IV			SECCIÓN TIPO IV			70% SECCIÓN TIPO II 20% SECCIÓN TIPO III 10% SECCIÓN TIPO IV			40% SECCIÓN TIPO II 40% SECCIÓN TIPO III 20% SECCIÓN TIPO IV			28% SECCIÓN TIPO II 20% SECCIÓN TIPO III 10% SECCIÓN TIPO IV			60% SECCIÓN TIPO I 28% SECCIÓN TIPO II 10% SECCIÓN TIPO III 5% SECCIÓN TIPO IV			30% SECCIÓN TIPO I 55% SECCIÓN TIPO II 10% SECCIÓN TIPO III 5% SECCIÓN TIPO IV			70% SECCIÓN TIPO II 20% SECCIÓN TIPO III 10% SECCIÓN TIPO IV			SECCIÓN TIPO IV			80% SECCIÓN TIPO IV 20% SECCIÓN TIPO V (boq.)	