




GOBIERNO DE NAVARRA



Dirección General de Obras Públicas
Servicio de Conservación
Sección de Seguridad Vial y Centro de Control
Negociado de Aforos

AFOROS DE TRÁFICO 2012

IMD %P	Estaciones Permanentes
IMD %P	Estaciones Semipermanentes
IMD %P	Estaciones Primarias
999	Estaciones de Cobertura

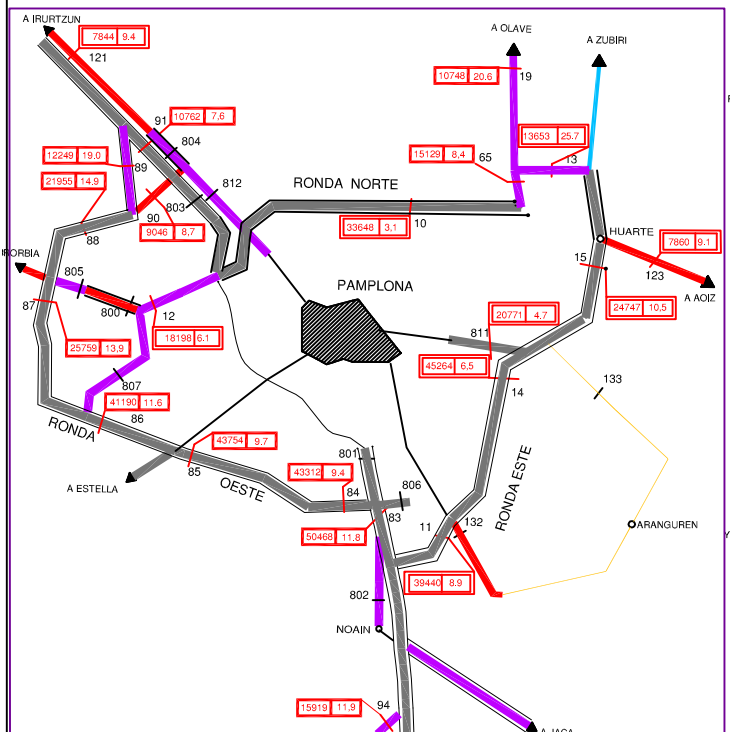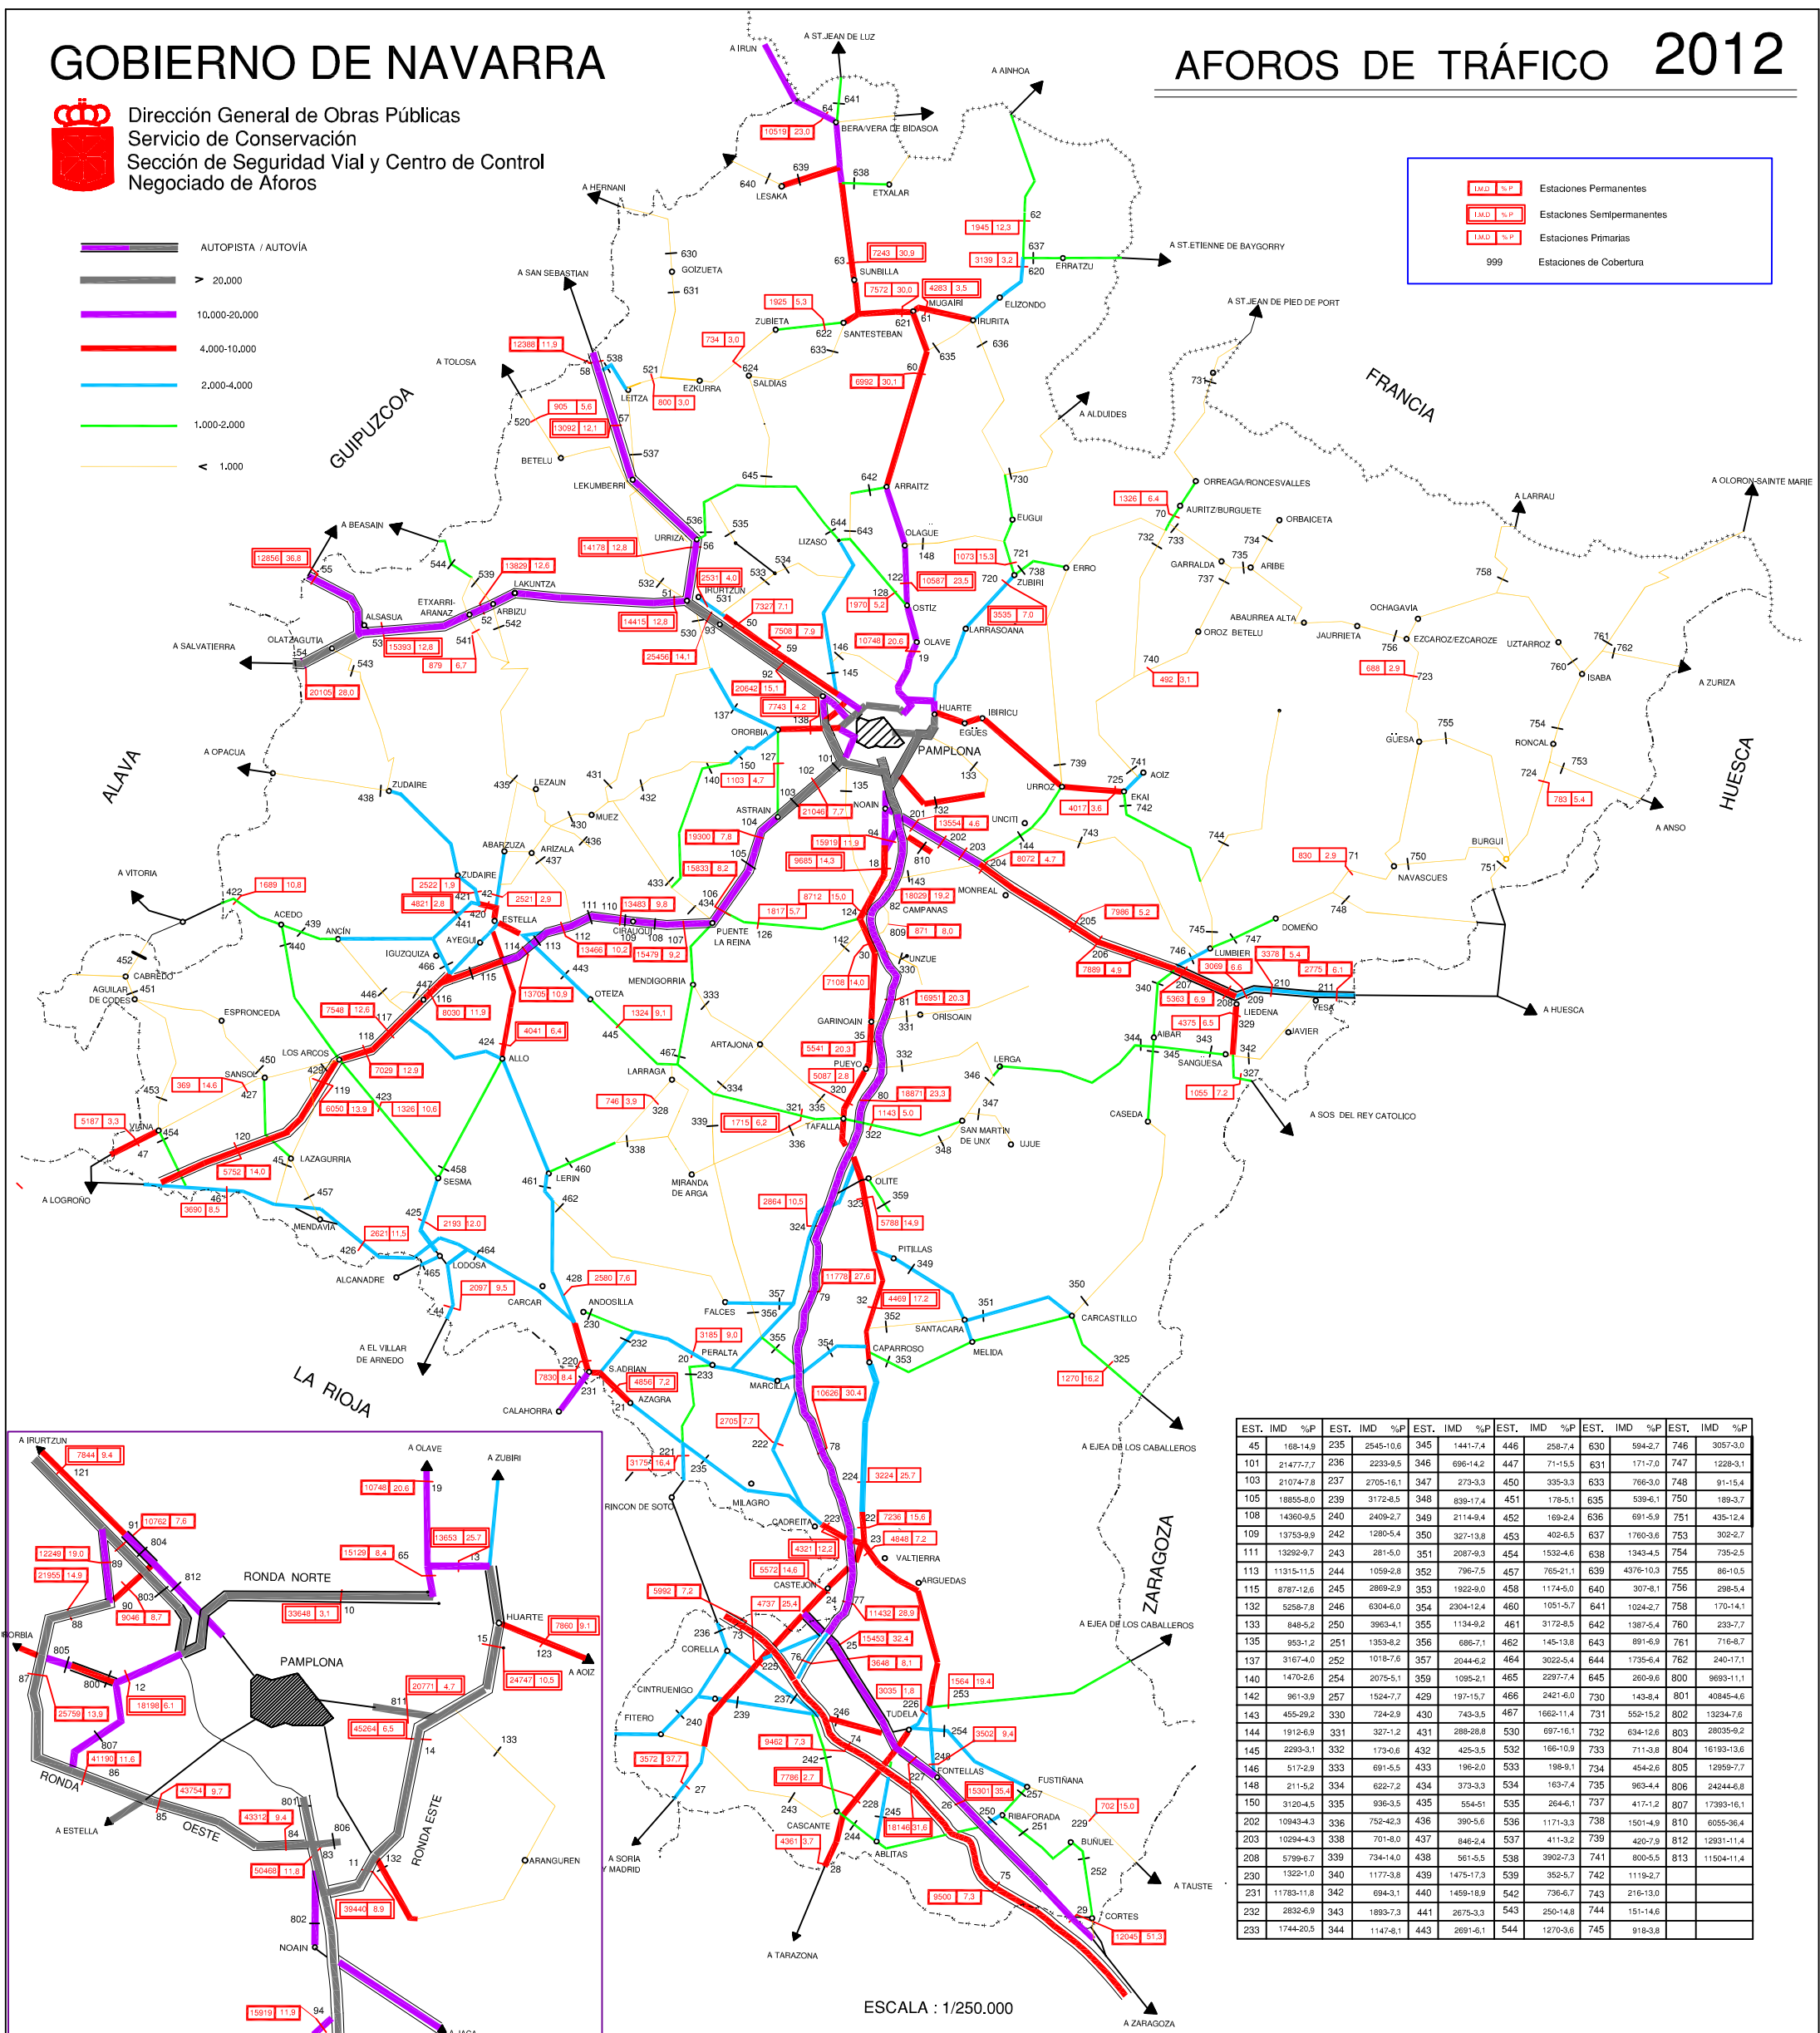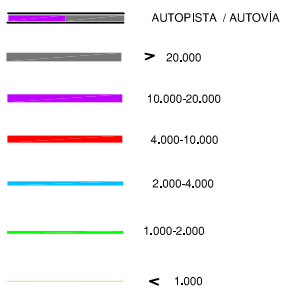

EST.	IMD	%P	EST.	IMD	%P	EST.	IMD	%P	EST.	IMD	%P	EST.	IMD	%P
45	168-149	235	2545-10.6	345	1441-7.4	446	258-7.4	630	594-2.7	746	3057-3.0			
101	21477-7.7	236	2233-9.5	346	696-14.2	447	71-15.5	631	171-7.0	747	1228-3.1			
103	21074-7.8	237	2705-16.1	347	273-3.3	450	335-3.3	633	766-3.0	748	91-15.4			
105	18855-8.0	239	3172-8.5	348	839-17.4	451	178-5.1	635	539-6.1	750	189-3.7			
108	14969-9.5	240	2409-2.7	349	2114-9.4	452	169-2.4	636	691-5.9	751	435-12.4			
109	13753-9.9	242	1280-5.4	350	327-13.8	453	402-6.5	637	1760-3.6	753	302-2.7			
111	13292-9.7	243	281-5.0	351	2087-9.3	454	1532-4.6	638	1343-4.5	754	735-2.5			
113	11315-11.5	244	1059-2.8	352	796-7.5	457	765-21.1	639	4376-10.3	755	86-10.5			
115	8787-12.8	245	2869-2.9	353	1922-9.0	458	1174-9.0	640	307-8.1	756	298-9.4			
132	5258-7.8	246	6304-6.0	354	2304-12.4	460	1051-5.7	641	1024-2.7	758	170-14.1			
133	849-5.2	250	3963-4.1	355	1134-9.2	461	3172-8.5	642	1387-5.4	760	233-7.7			
135	953-1.2	251	1353-8.2	356	686-7.1	462	145-13.8	643	891-6.9	761	716-8.7			
137	3167-4.0	252	1018-7.6	357	2044-6.2	464	3022-5.4	644	1735-4.4	762	240-17.1			
140	1470-2.6	254	2075-5.1	359	1095-2.1	465	2297-7.4	645	260-9.6	800	9693-11.1			
142	961-3.9	257	1524-7.7	429	1971-15.7	466	2421-6.0	730	143-8.4	801	40845-4.6			
143	455-29.2	330	724-2.9	430	743-3.5	467	1662-11.4	731	552-15.2	802	13234-7.6			
144	1912-6.9	331	327-1.2	431	288-2.8	530	697-16.1	732	634-12.6	803	28935-9.2			
145	2293-3.1	332	173-0.6	432	425-3.5	532	166-10.9	733	711-3.8	804	16193-13.6			
146	517-2.9	333	691-5.5	433	196-2.0	533	198-9.1	734	454-2.6	805	12959-7.7			
148	211-5.2	334	622-7.2	434	373-3.3	534	163-7.4	735	963-4.4	806	24244-6.8			
150	3120-4.5	335	936-3.5	435	554-6.1	535	284-6.1	737	417-1.2	807	17393-16.1			
202	10943-4.3	336	752-42.3	436	390-5.6	536	1171-3.3	738	1501-4.9	810	6055-36.4			
203	10294-4.3	338	701-8.0	437	846-2.4	537	411-3.2	739	420-7.9	812	12931-11.4			
208	5799-6.7	339	734-14.0	438	561-5.5	538	3902-7.3	741	800-5.5	813	11504-11.4			
230	1322-1.0	340	1177-3.8	439	1475-17.3	539	352-5.7	742	1119-2.7					
231	11783-11.8	342	694-3.1	440	1459-18.9	542	736-6.7	743	216-13.0					
232	2832-6.9	343	1893-7.3	441	2675-3.3	543	250-14.8	744	151-14.6					
233	1744-20.5	344	1147-8.1	443	2691-6.1	544	1270-3.6	745	918-3.8					

ESCALA : 1/250.000